



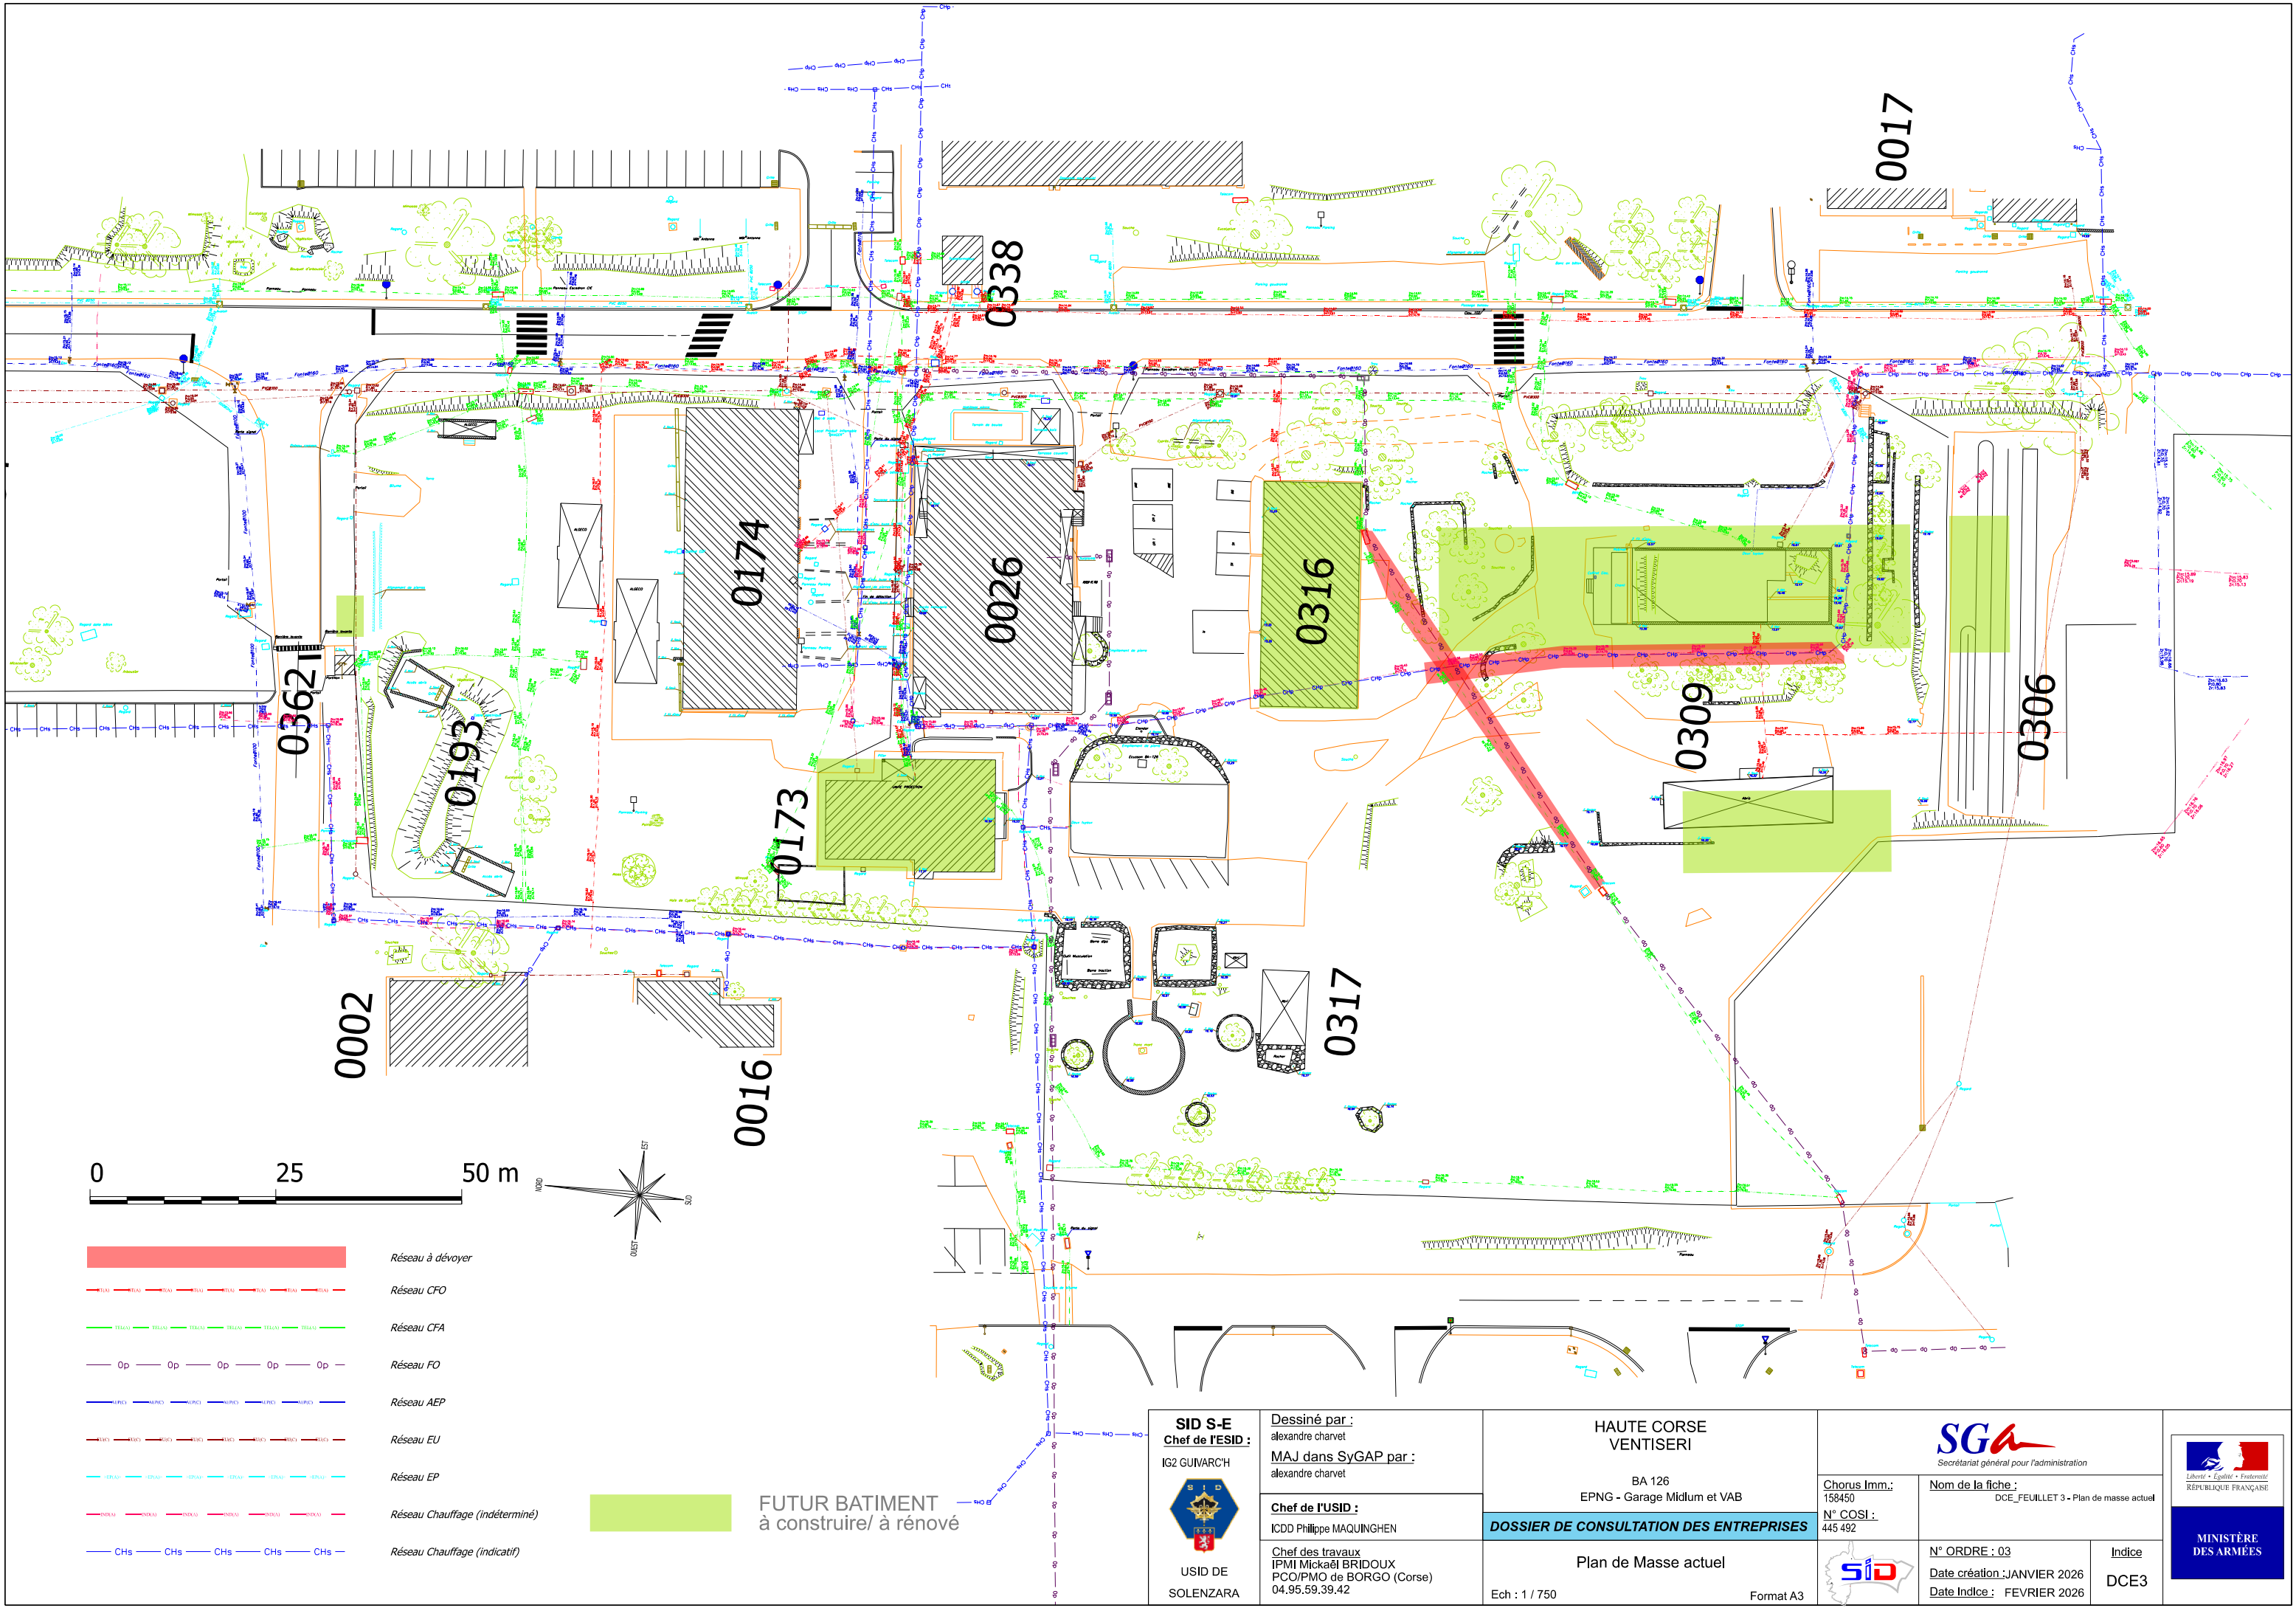

0 25 50 m

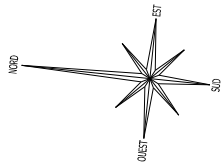

- Réseau à dévoyer
- Réseau CFO
- Réseau CFA
- Réseau FO
- Réseau AEP
- Réseau EU
- Réseau EP
- Réseau Chauffage (indéterminé)
- Réseau Chauffage (indicatif)

FUTUR BATIMENT
à construire/ à rénover

SID S-E
Chef de l'ESID :
IG2 GUIVARCH

USID DE
SOLENZARA

Dessiné par :
alexandre charvet
MAJ dans SyGAP par :
alexandre charvet
Chef de l'USID :
ICDD Philippe MAQUINGHEN
Chef des travaux
IPMI Mickaël BRIDOUX
PCO/PMO de BORG (Corse)
04.95.59.39.42

HAUTE CORSE
VENTISERI
BA 126
EPNG - Garage Midlum et VAB
DOSSIER DE CONSULTATION DES ENTREPRISES
Plan de Masse actuel
Ech : 1 / 750
Format A3

SGA
Secrétariat général pour l'administration
Chorus Imm.:
158450
N° COSI :
445 492
N° ORDRE : 03
Date création : JANVIER 2026
Date Indice : FEVRIER 2026
Indice
DCE3


LIBERTÉ • ÉGALITÉ • FRATERNITÉ
RÉPUBLIQUE FRANÇAISE
**MINISTÈRE
DES ARMÉES**