

Commune de VENTISERI

P.C.O de Corse
Base Aérienne 126

Escadron de Protection
Planche 4/7

Plan des réseaux Télécoms
Echelle 1/200

INDICE	DATE	MODIFICATIONS
A	14/11/2022	Complément topographique et détection au droit de la clôture
B	14/12/2022	Complément détection au droit de la clôture
C	12/01/2023	Complément détection au droit de la clôture
D		
E		
F		

SIBELLA
GEOMETRES-EXPERTS FONCIERS
P. SIBELLA - G. BERWANGER - C. DEIOS
Tél : 04 95 34 80 80
Mail : contact@cabinesibella.com

Bureau de Bastia
Les terrasses du Fango - Bâtiment C
Rue Père André Marie - 20200 Bastia

Bureau de Porto-vecchio
Immeuble Campo Stellato
Les quatre Chemins - 20137 Porto-Vecchio

Bureau d'Ajaccio
Rue 194 - ZA Balcons Centre
20167 Sarrola-Carcopino

Bureau de Balagne
Résidence Iugana - Bâtiment F
Boulevard de Fogata - 20220 l'Île-Rousse

Dressé le: 14/11/2022

Réf: 13314/1

NOTA:

PLANIMETRIE rattachée au système RGF93 projection CC42.
ALTIMETRIE rattachée au système NGF - I.G.N.78.
Dressé par le Cabinet SIBELLA Géomètres-Experts Tél:04.95.34.80.80 CB:KL/GR Réf:13314/1

— TELECOM — Réseau Télécom de classe A
— Emprise détection

Couleur réseau : Profondeur estimée en mètre de la génératrice supérieure du réseau
Classe A : incertitude maximale de localisation inférieure à +/- 40 cm (réseau rigide) ou +/- 50 cm (réseau flexible)
Classe B : incertitude maximale de localisation inférieure à +/- 1,5 mètre (ou +/- 1 mètre pour les branchements électriques et gaz)
Classe C : incertitude maximale de localisation supérieure à +/- 1,5 mètre (ou +/- 1 mètre pour les branchements électriques et gaz)

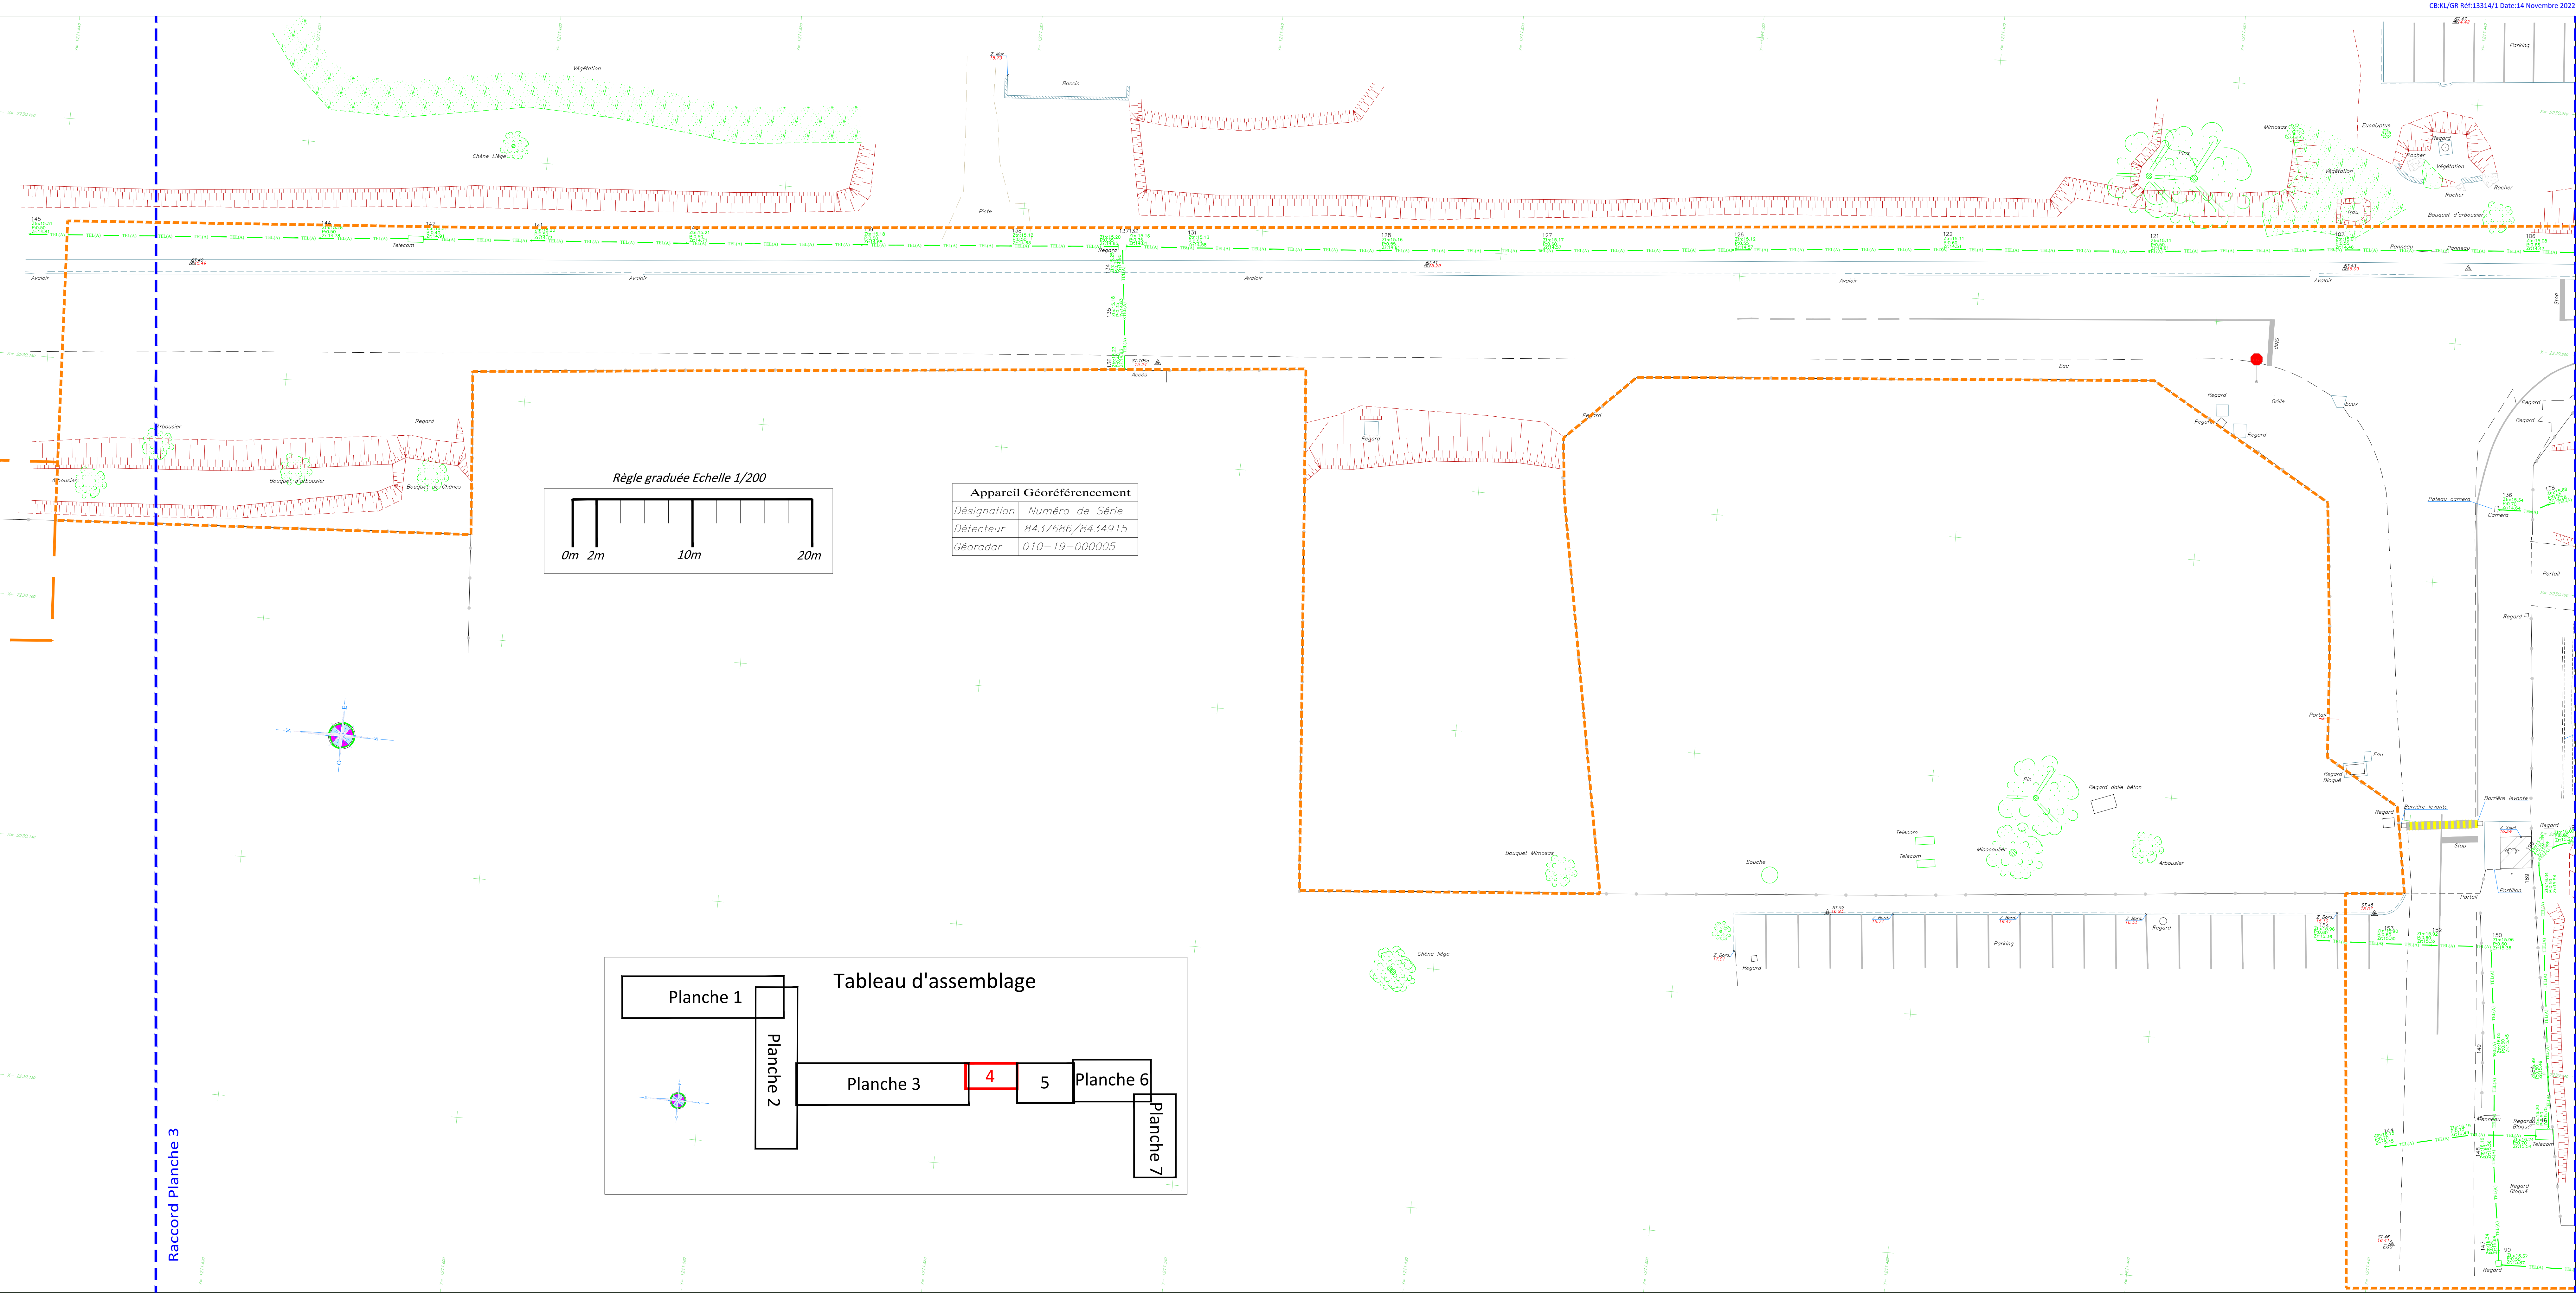


Tableau d'assemblage

