


Bâtiment EP-CPVAP/PCPRO - RDC

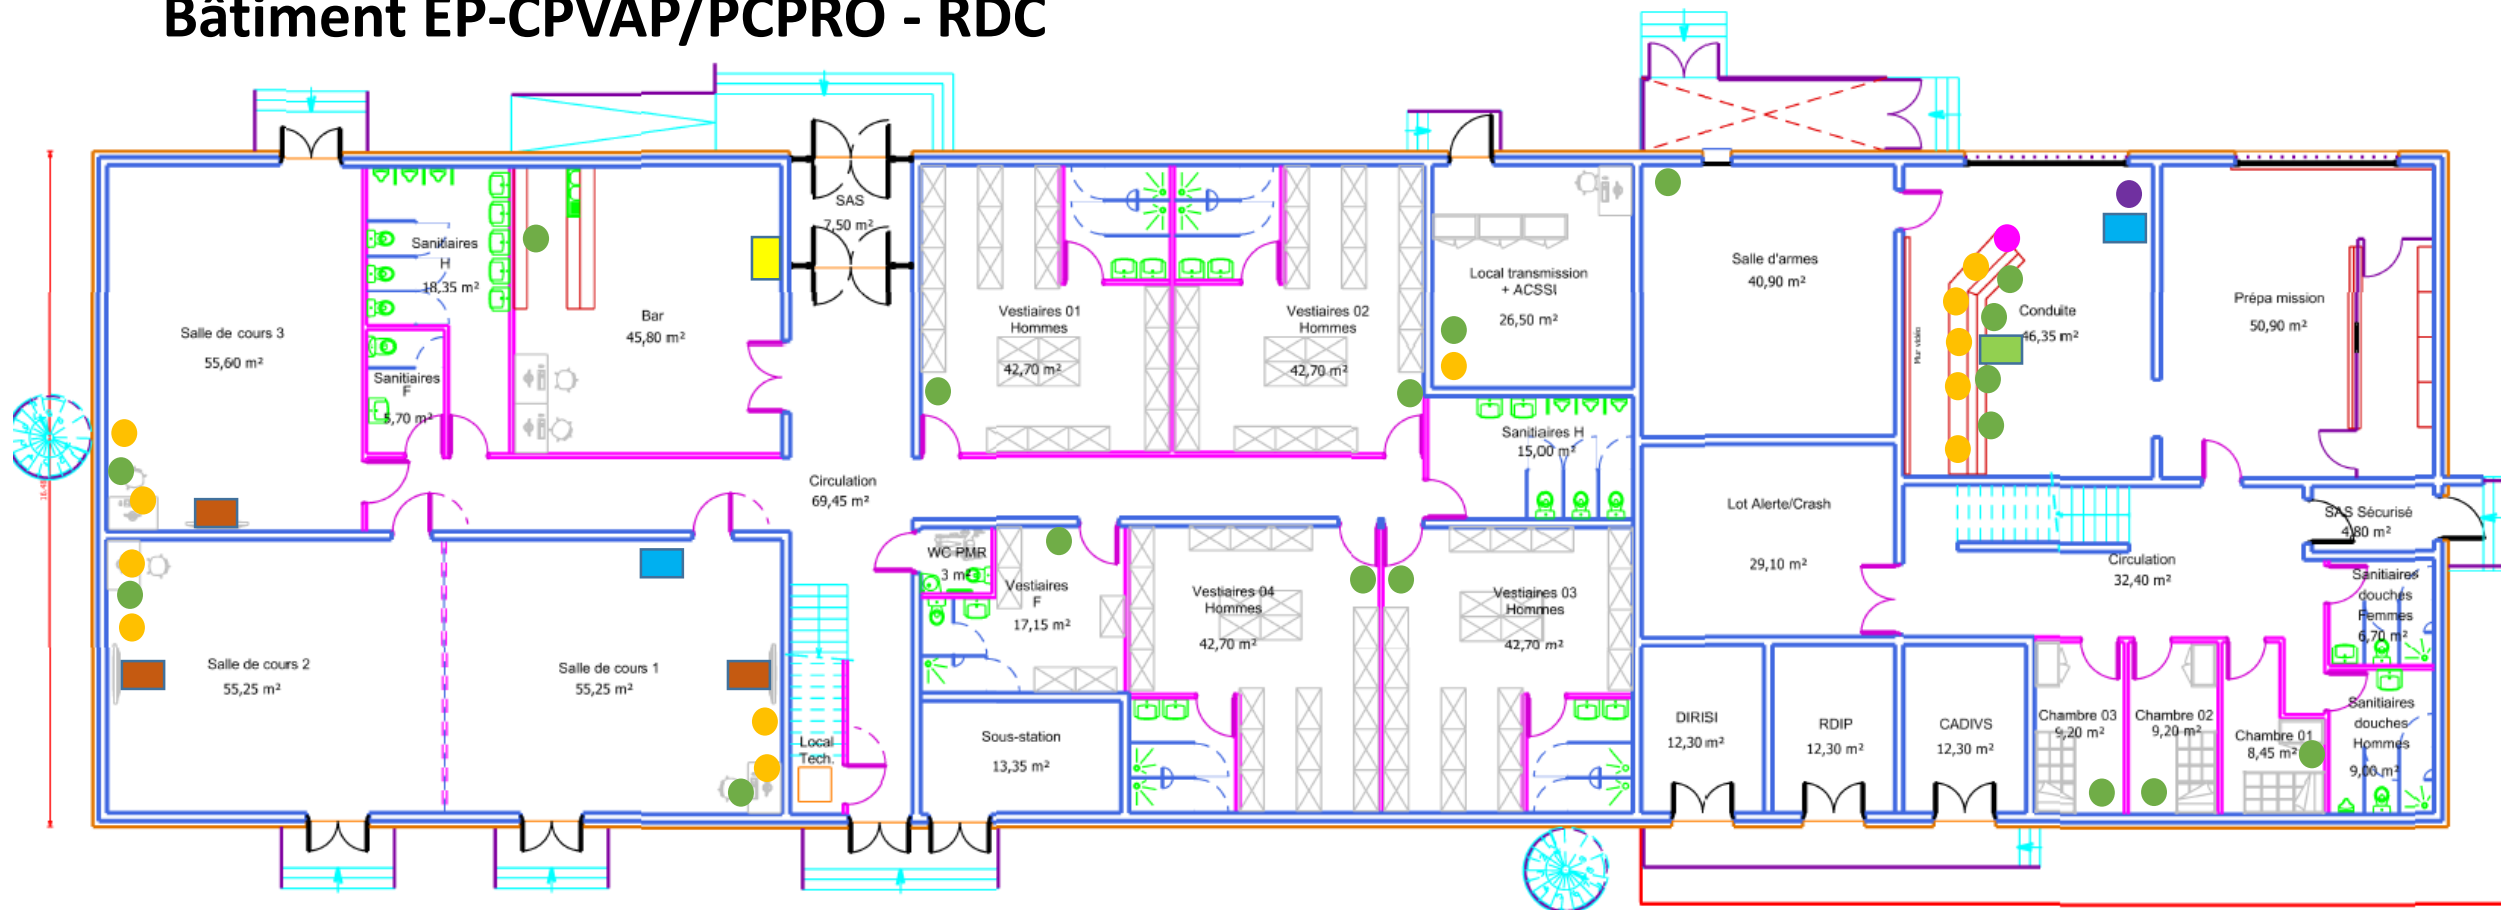

● Intraced

● Intradef

● Téléphonie

● Internet

● Imprimante/photocopieur SOLIMP


■ Branchement télévision / antenne

■ Station blanche

■ Sonorisation PCPRO

■ vidéoprojecteur

Bâtiment EP-CPVAP/PCPRO – NIVEAU 1

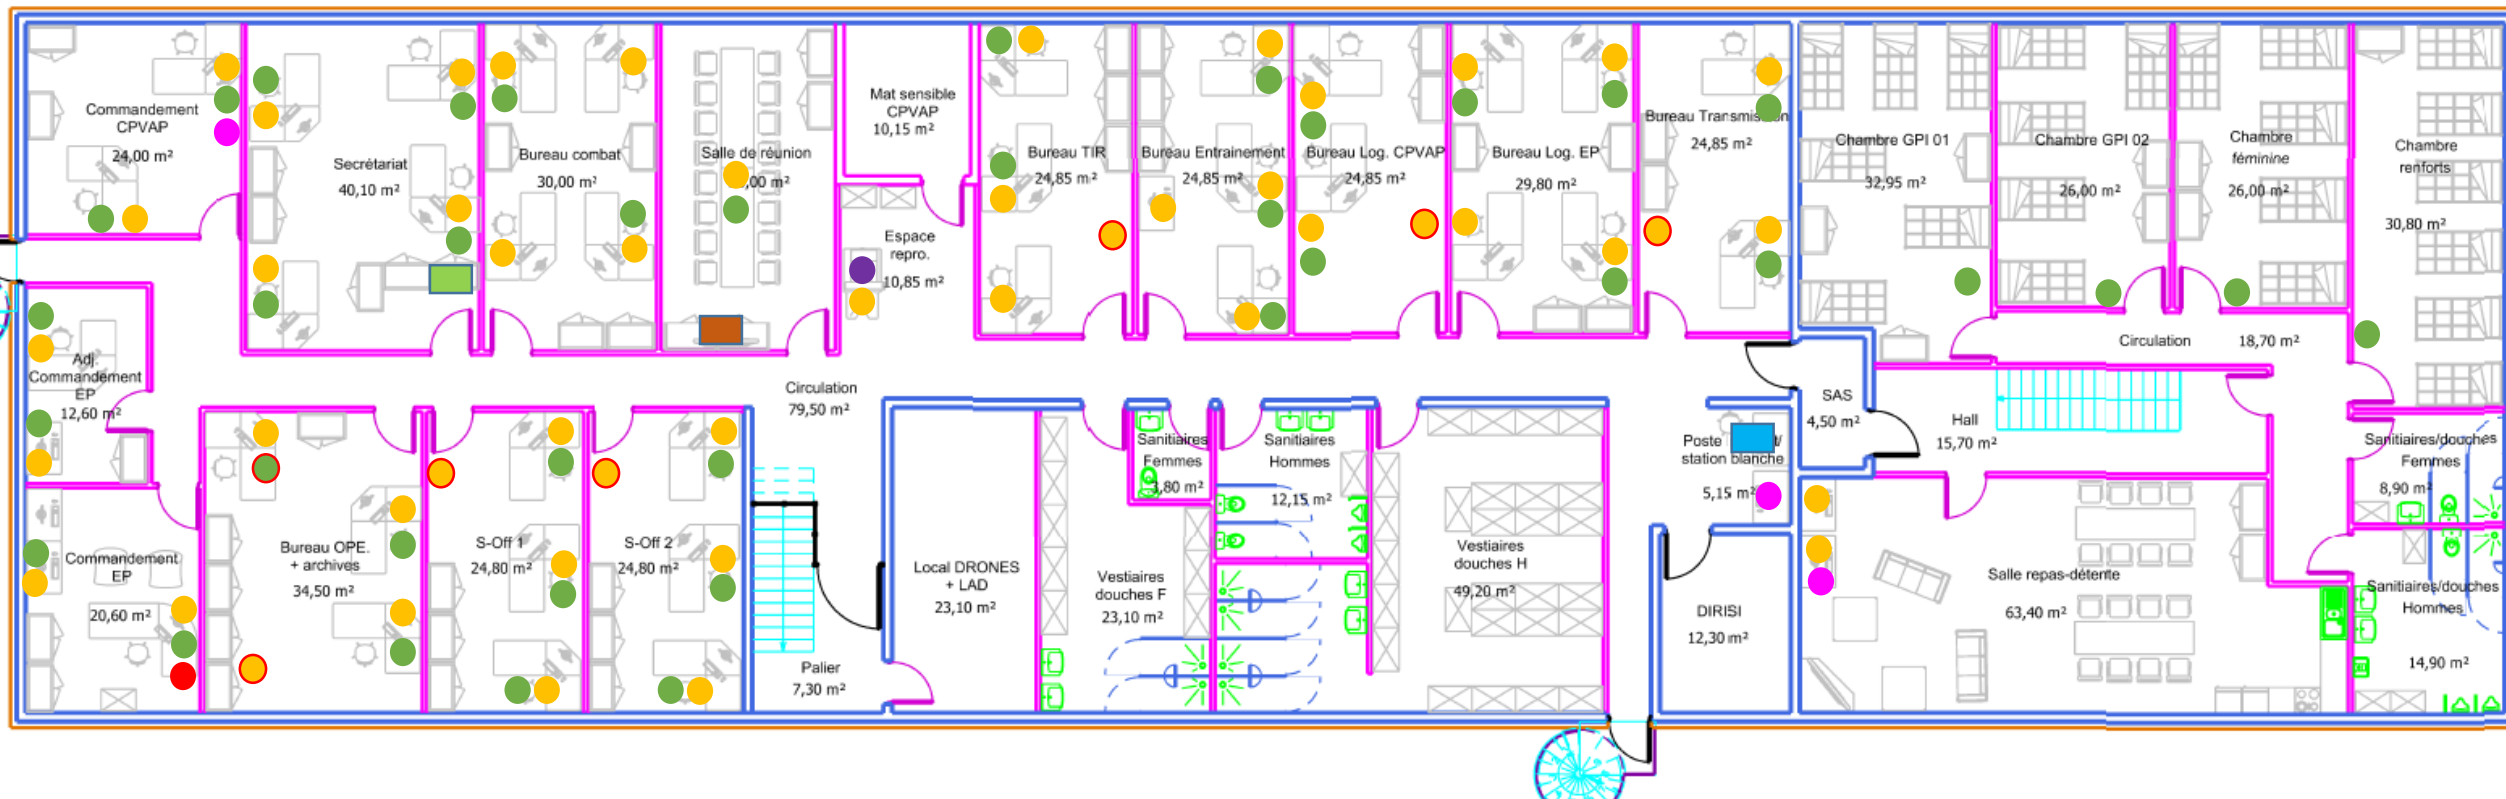

● Intraced

● Intradef

● Téléphonie

● Internet


● Imprimante/photocopieur SOLIMP

■ Station blanche

■ Sonorisation interne EP

■ vidéoprojecteur


Bâtiment 173 – futur salle de nettoyage armement

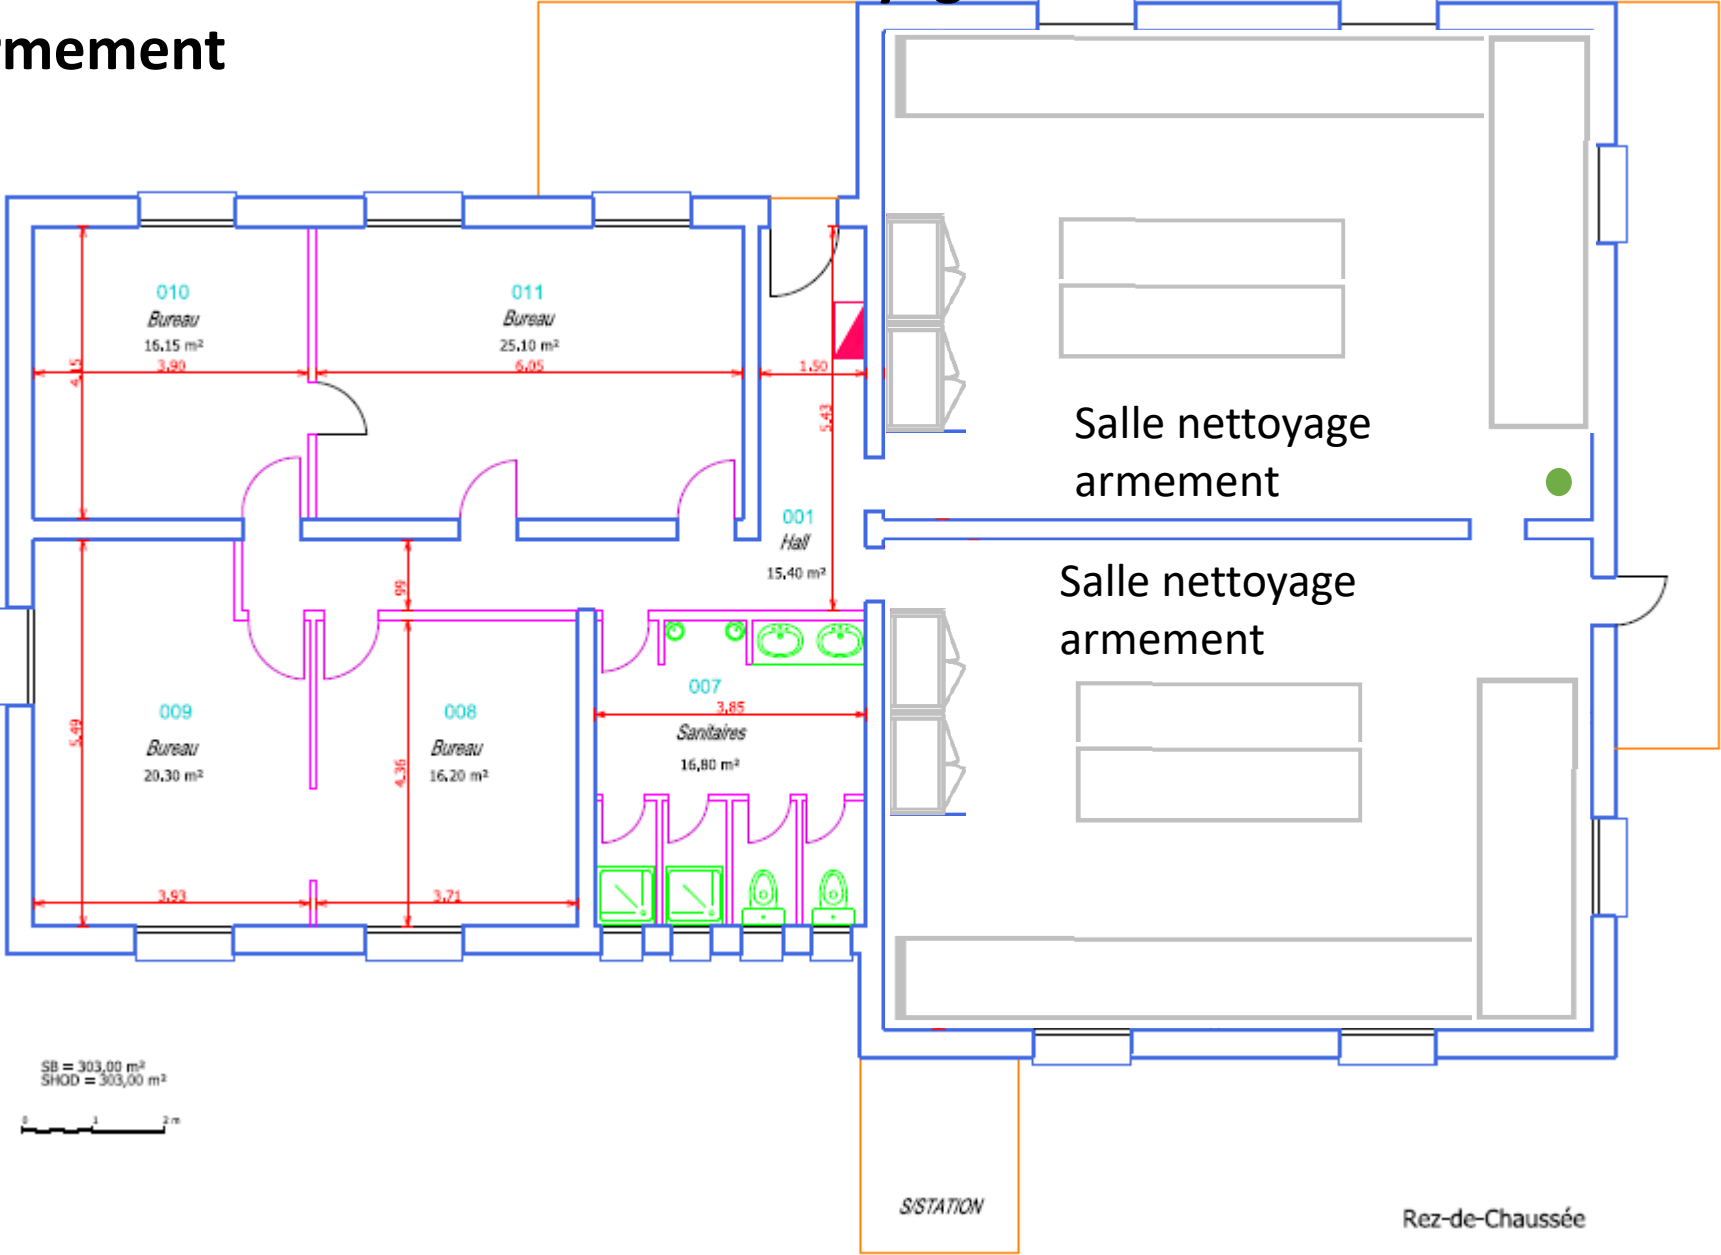

● Téléphonie

+ dépollution SIC à effectuer

PAF zone OPS – Future guérite

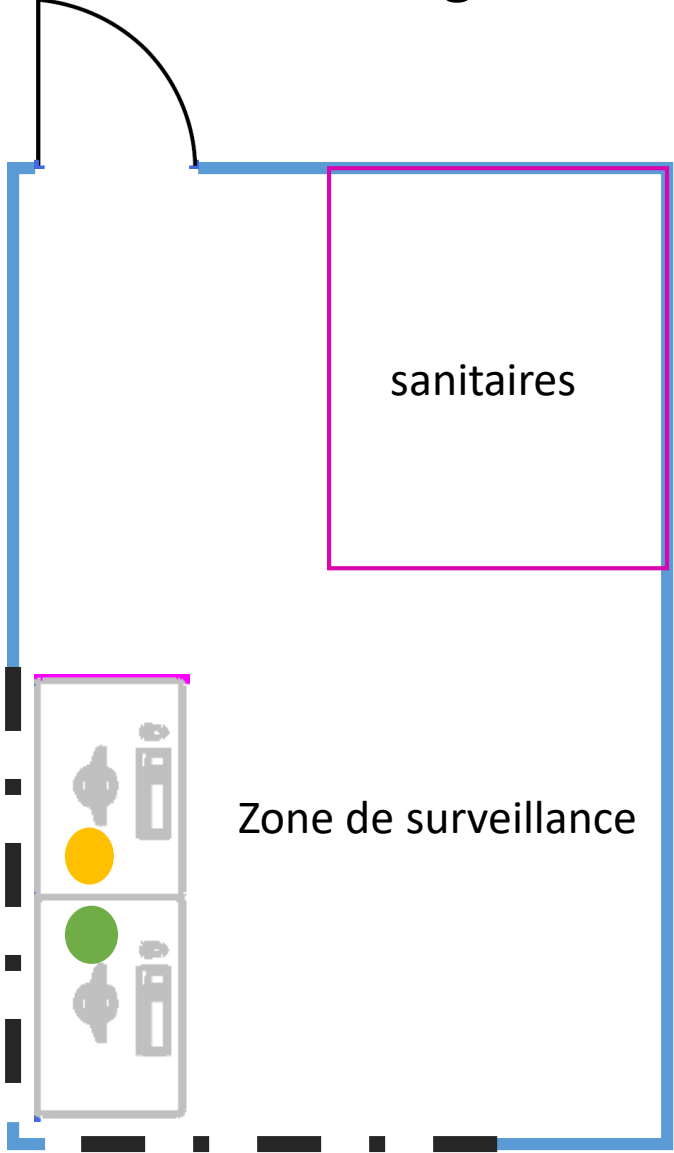

- Intraderf
- Téléphonie