


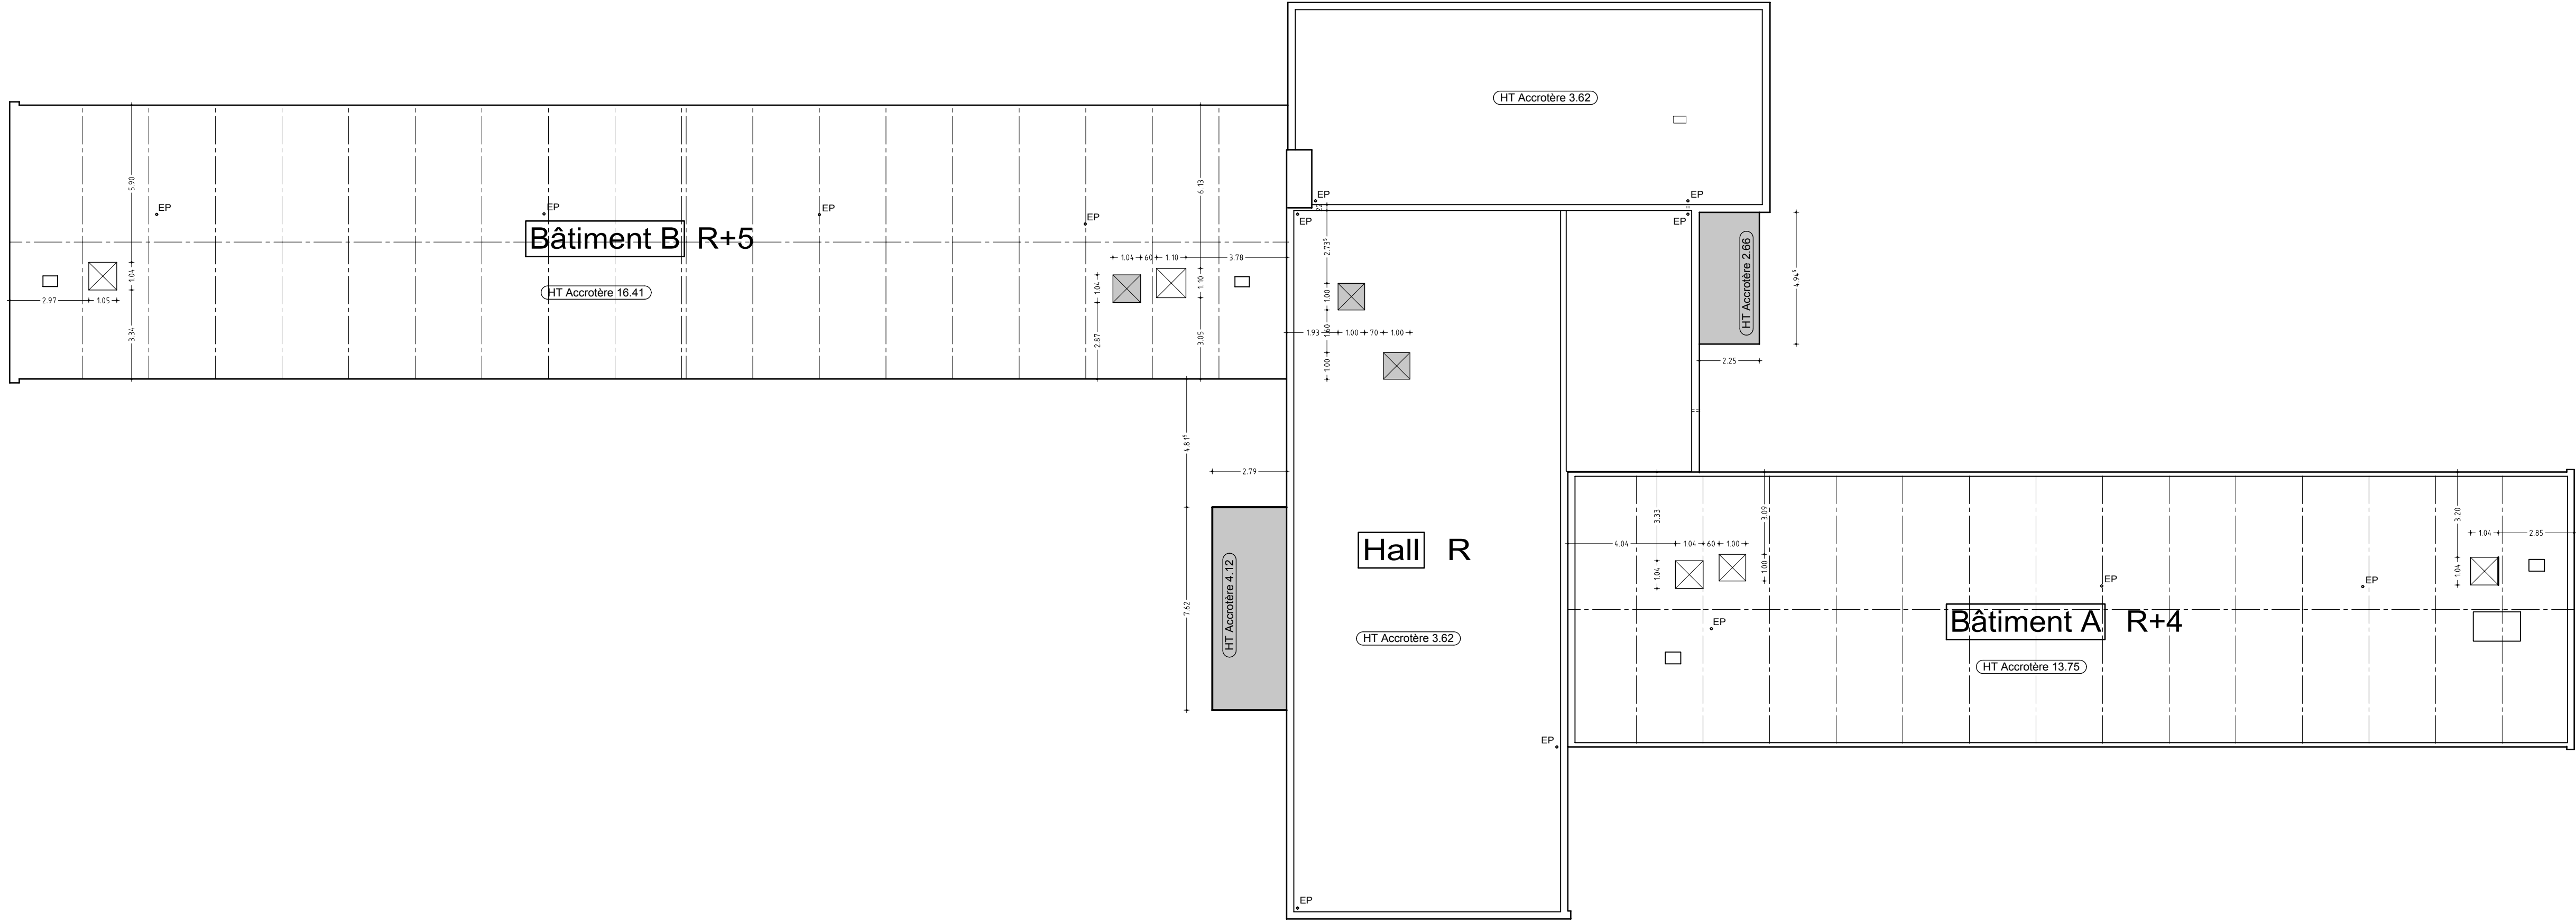

RESTRUCTION de la "Résidence Universitaire Casteigneau" 1, rue de Baugé 44 000 NANTES			N° DOSSIER		N° PLAN	
Maitre de l'Ouvre			Echelle : 1/100		DOE	
SARL RO ME ARCHITECTES			0755		PLAN TERRASSE	
4, rue Charles GOUNOD 49100 ANGERS			2, boulevard Guy-Mollet		12	
Tel : 02 41 27 27 40 Fax : 02 41 27 27 41			BP 52213		DATE: 14/09/2010	
ro.me@architectes.org			CROUS Nantes		44 322 NANTES CEDEX 3	
			Pays de la Loire			