
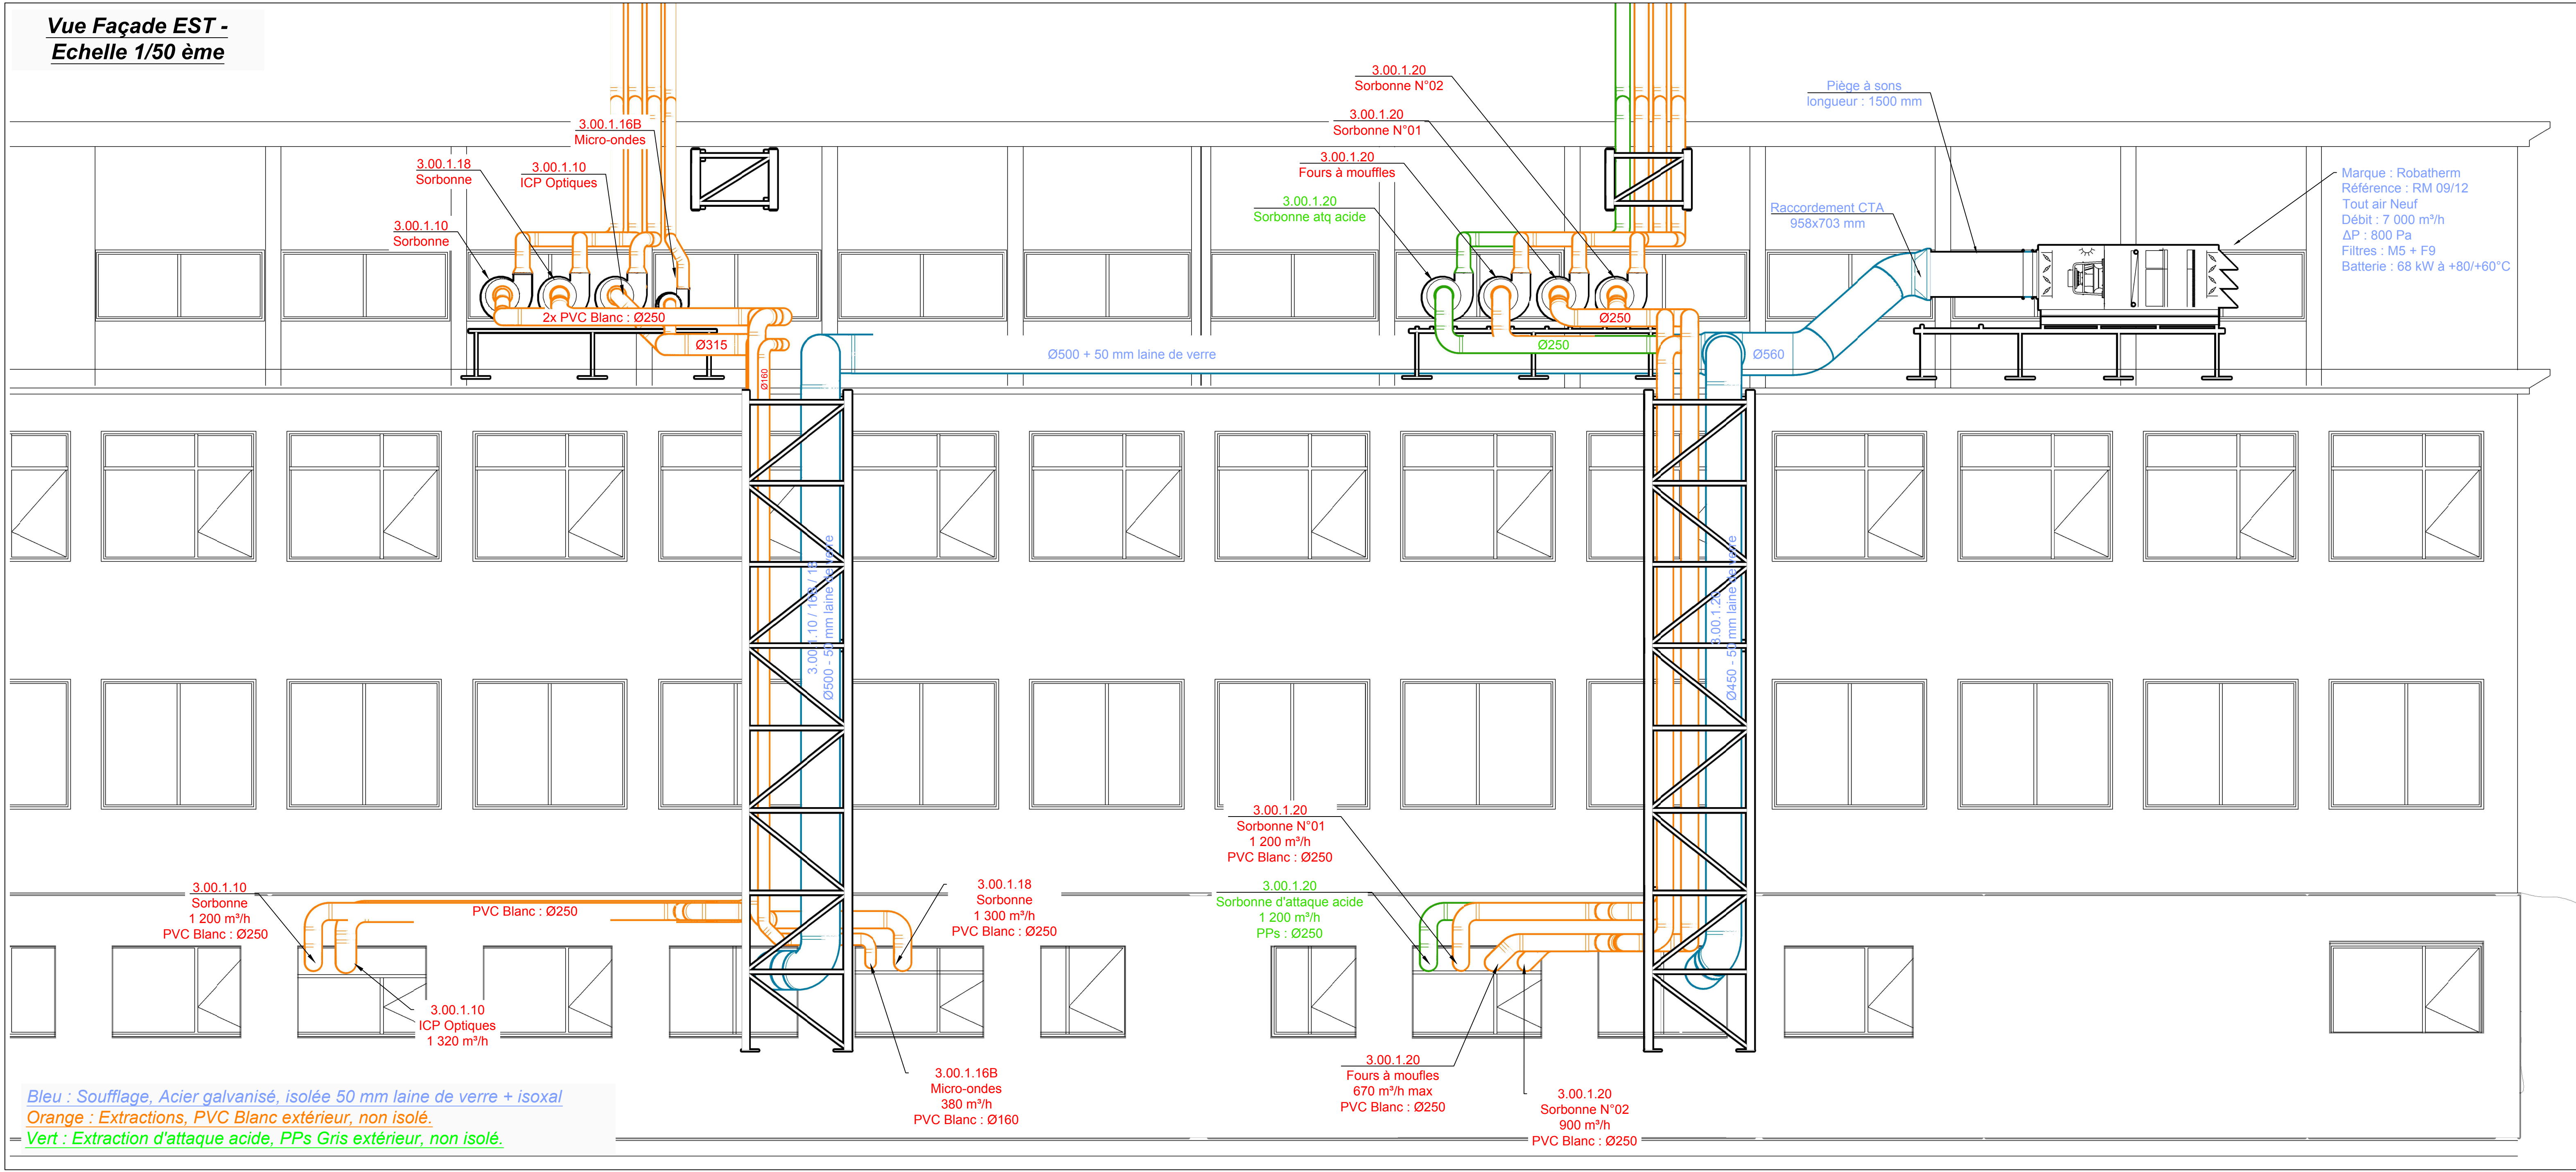
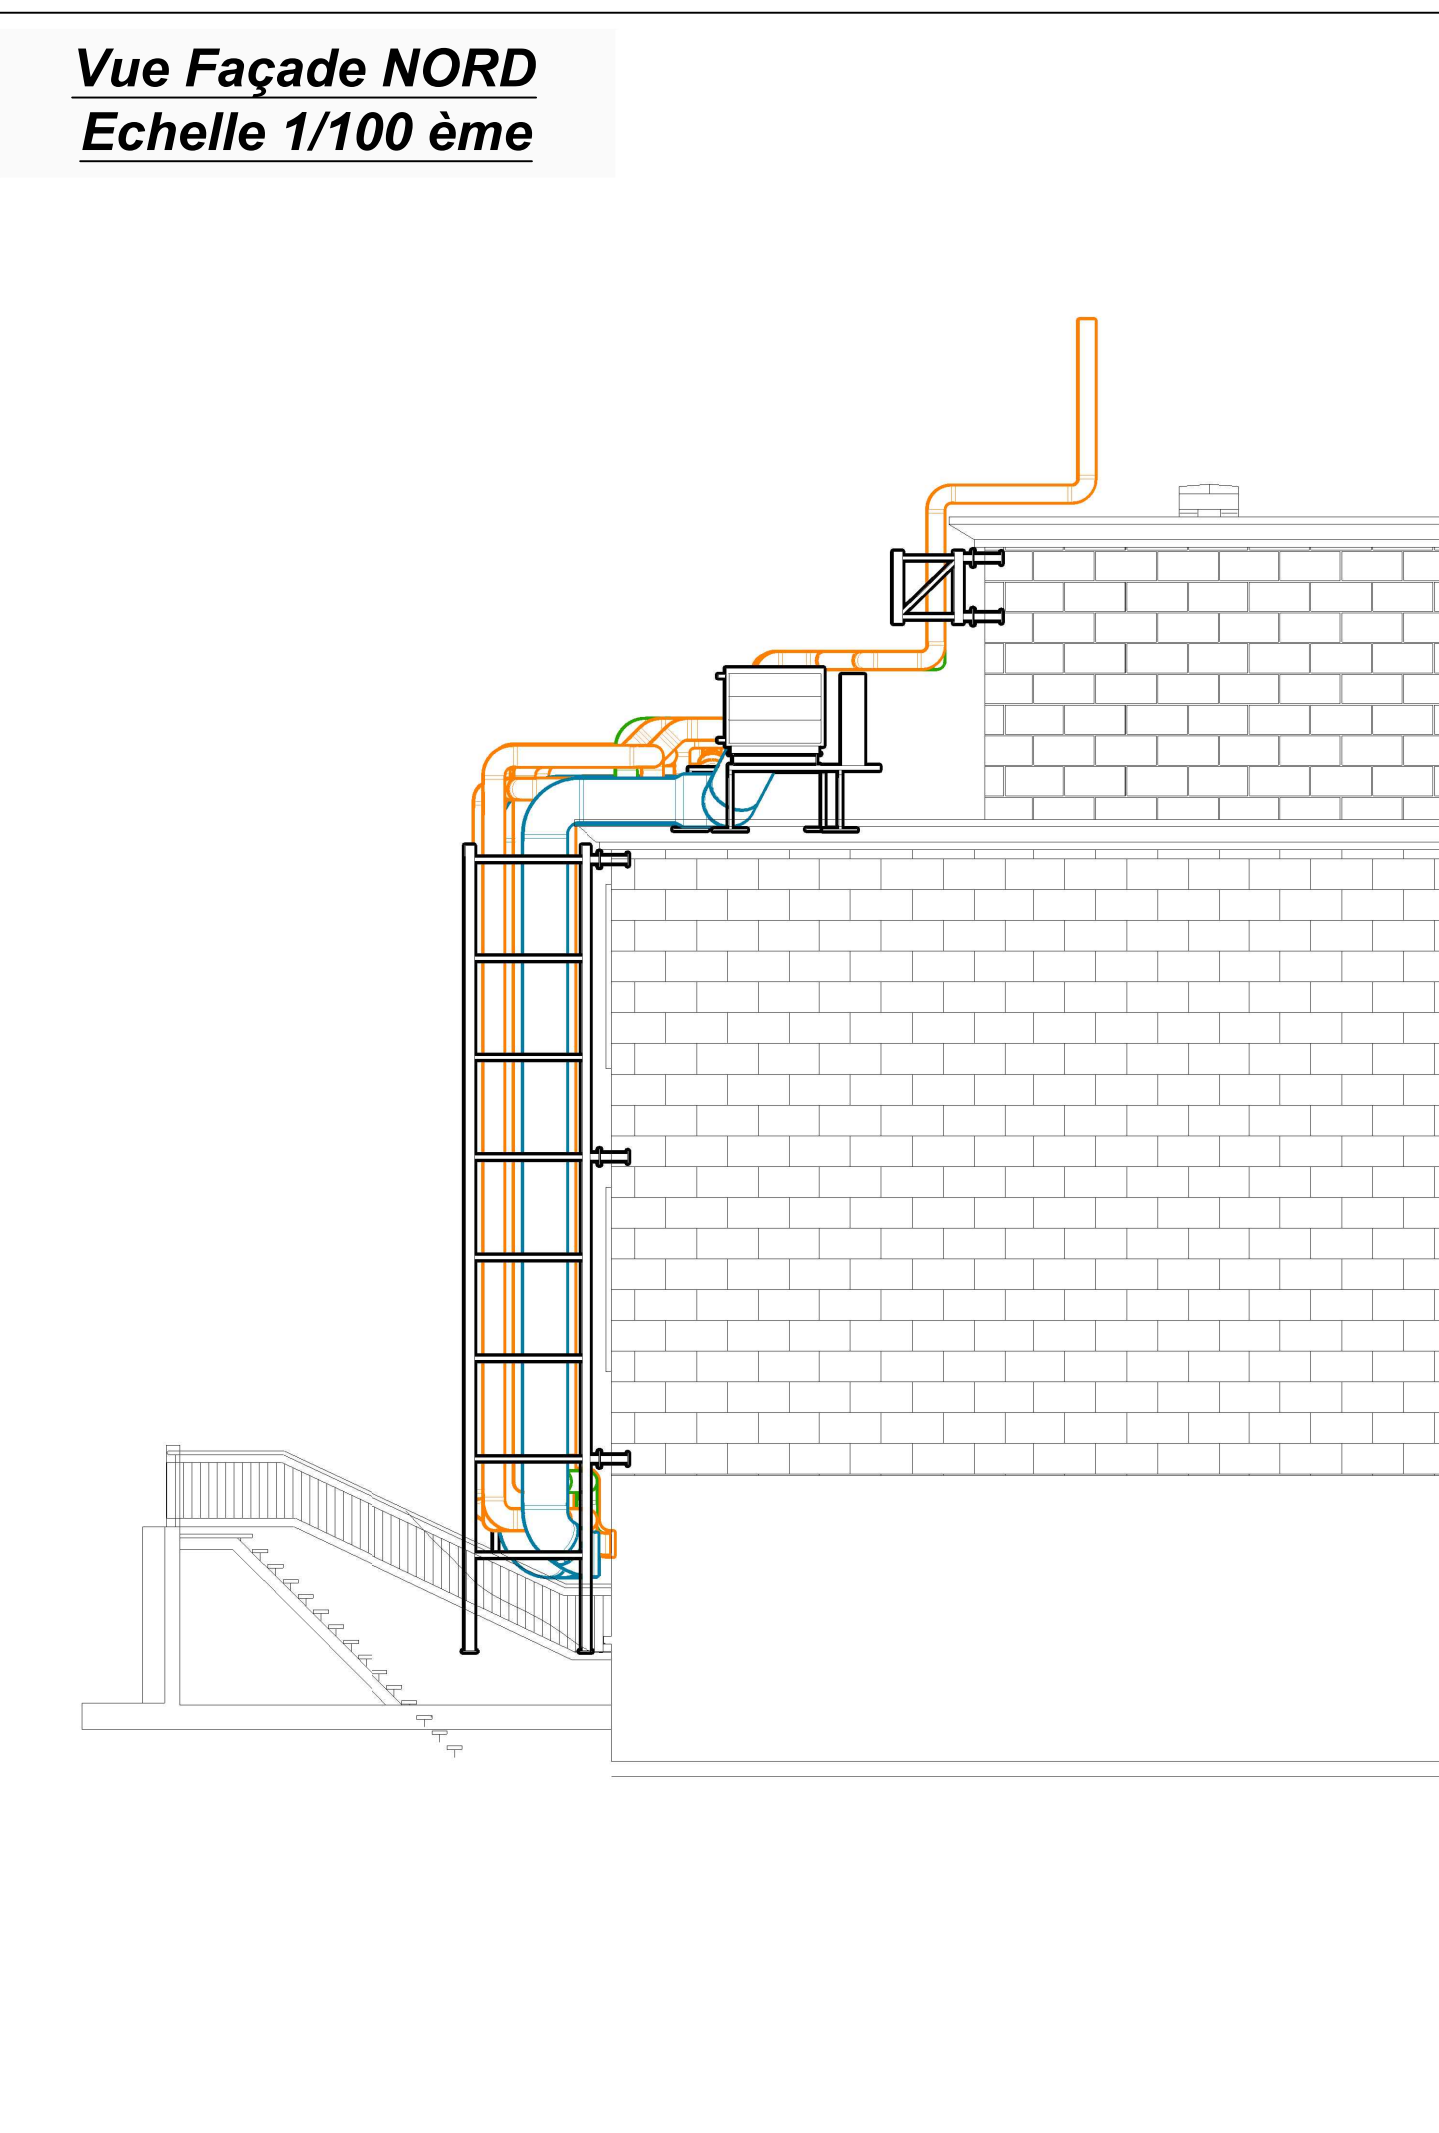
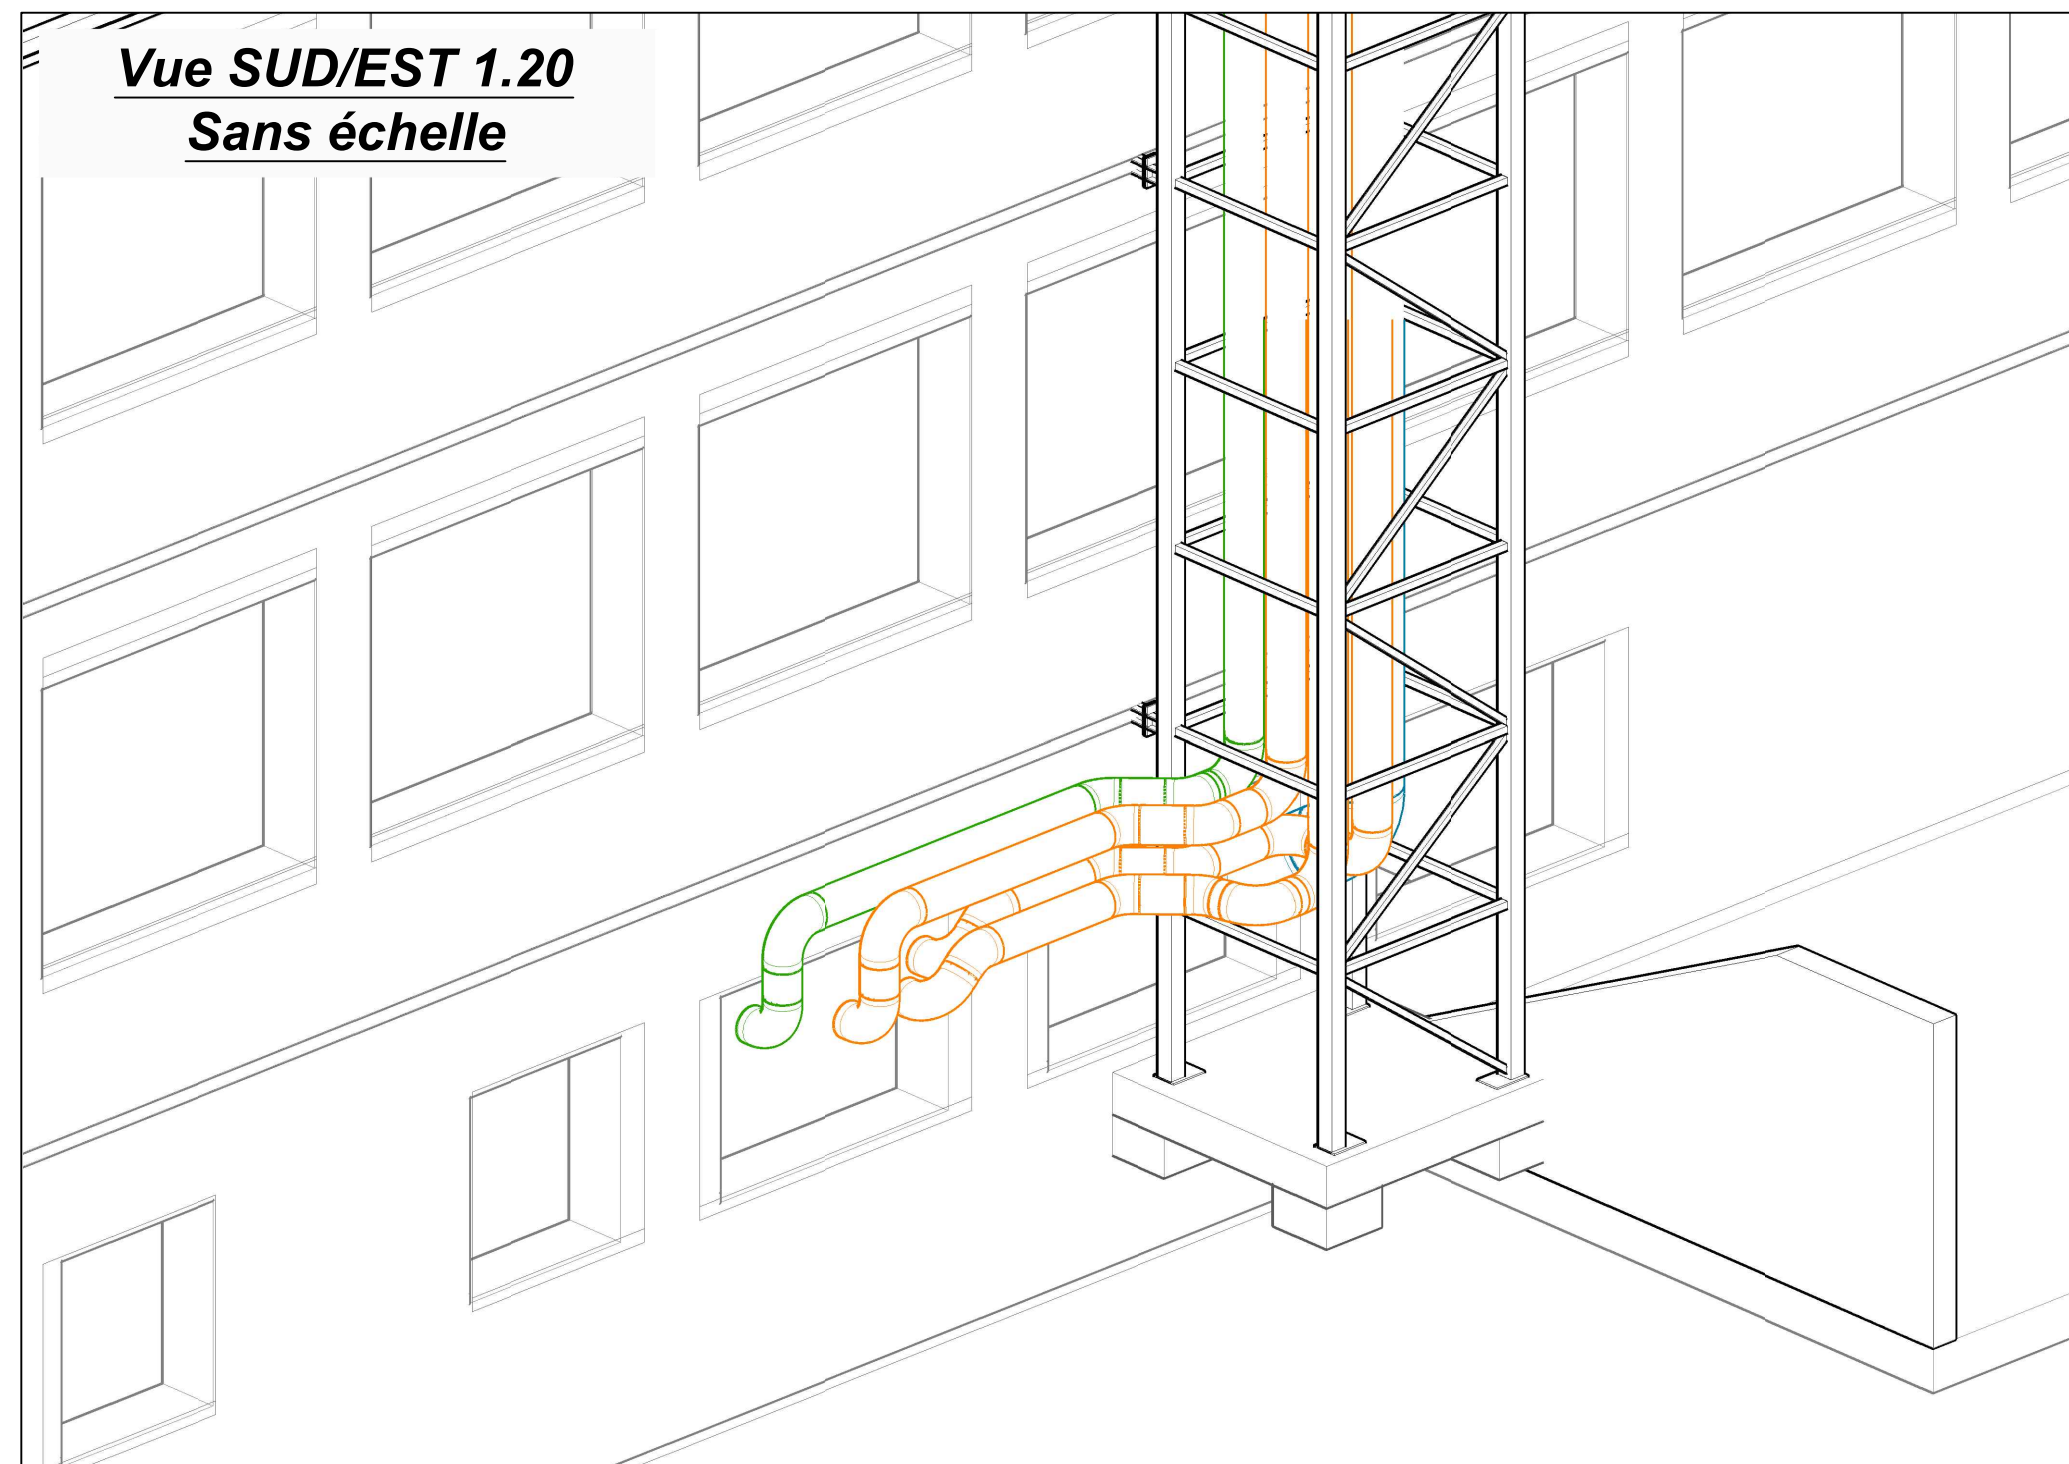
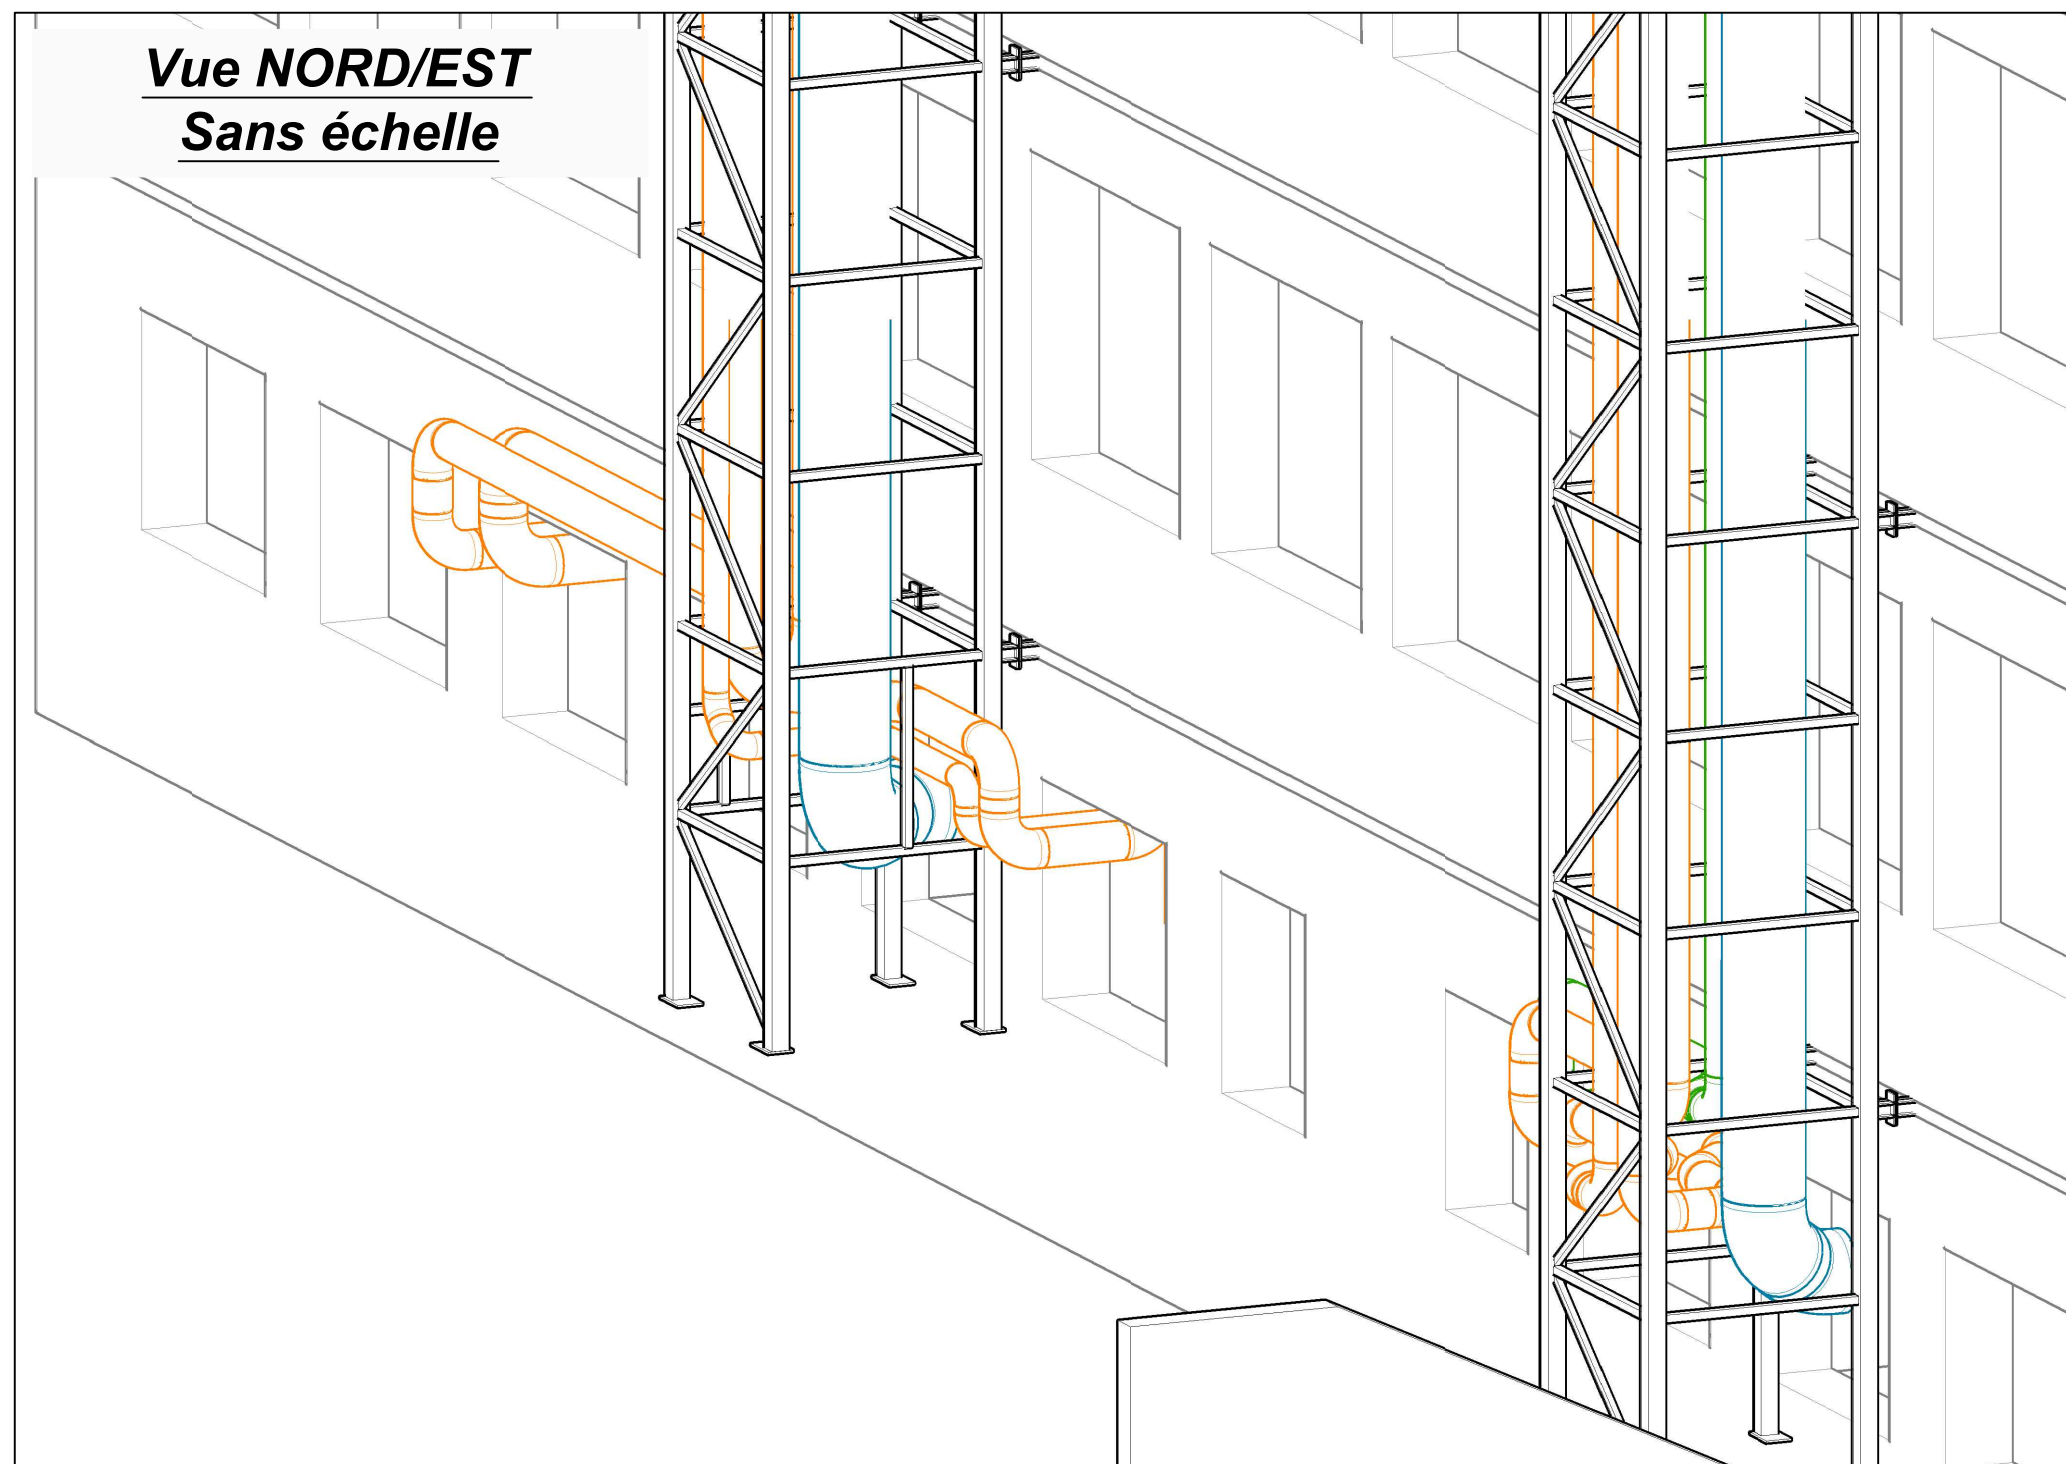


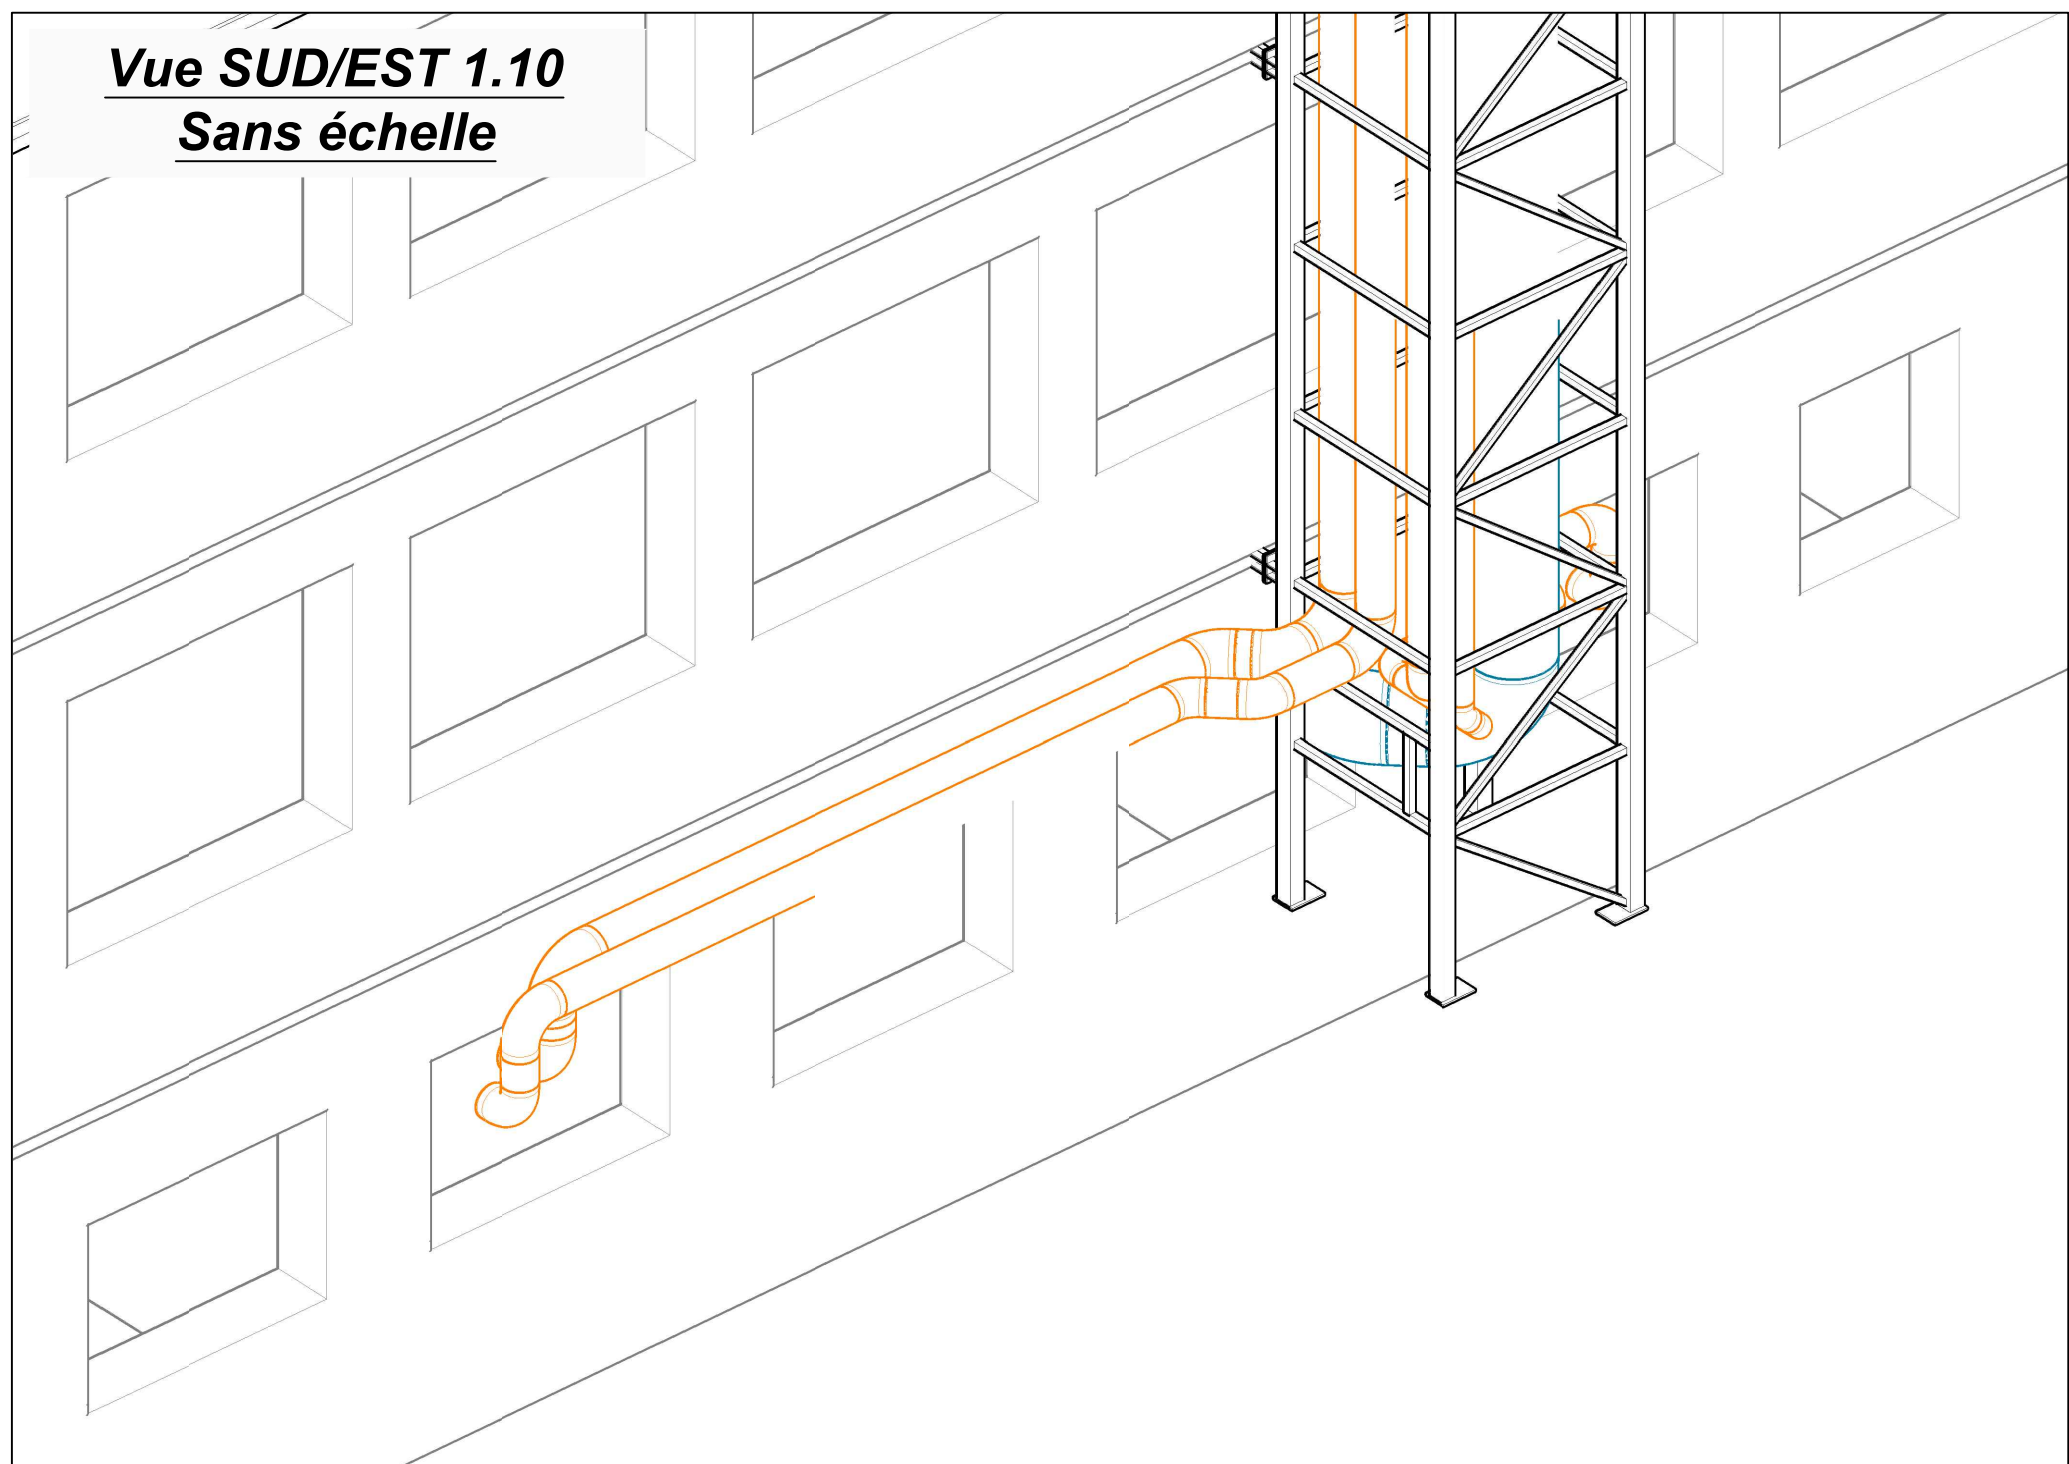

Ce plan est notre propriété et ne peut être reproduit ou communiqué sans notre autorisation

INERIS

Ind.	Date	Modifié	Vérifié	Modifications
D	30/04/19	Labitte	Labitte	TGC
C	01/03/18	Labitte	Labitte	Optimisation passage de gaines
B	19/02/18	Labitte	Labitte	Modification gaines extérieures
A	01/02/18	Labitte	Labitte	Première Emission

INERIS
Réhabilitation sous-sol Bâtiment 03
Rue Jacques Taffanel
60550 Verneuil-en-Hallate

MCI

MCI sas Région NORD
ZAC de la Croix de Fer
3 Allée du Nautilus
80440 AMIENS-GLISY CEDEX
TEL:03.22.38.88.00 - FAX:03.22.38.88.30

NOM DU CLIENT :		Plan N°
INERIS - BÂTIMENT 3		185211043_02
		Indice :
		D
		Date :
		30/04/19
		Echelle :
		1/50
		Dessiné par :
		Labitte A
		Vérifié par :
		Labitte A
		Phase :
		Exé
		N°AFFAIRE :
		185211043

FACADES
IMPLANTATION
RESEAUX AERAIQUES