Symbole	Nombre	Rep.	Désignation	Fournisseur	Poids	Poids total	Prix
▬ ●	17	A	Diffuseurs industriel Philips TCW 120 + Lampe TL 20-220V	Philips	2,2	37,4	50
◀	1	B	Projecteur intensif Sammode PAF 46-500w. (Lampe mixte)	Sammode	6,3	6,3	"
◁	3	C	Projecteur Philips NV 50-220V + lampe aux halogenes de 1000W type 120 13 A-	Philips	4	12	"
○	8		Prise de courant 24V-10A-(II) 1 cabine de conduite - 1 cabine d'appareillage	Marchon Lunel ou similaire	0,5	4	"
●	1		" " 220V-10A(II+T) dans cabine d'appareillage	"	0,7	0,7	50
◕	1		Avertisseur sonore	Télémécanique		8	13
⚲	1		Anemometre	"		8	13
⊙	2	T	Telerupteur à poussoir (T1 et T2 commande de A1 à A11)	Marchon Lunel ou similaire			50
⊙	3	I	Interupteur à poussoir (I1 commande A12) (I2 A13-14) (I3 A15 à 17)	"			50
				"			
				"			

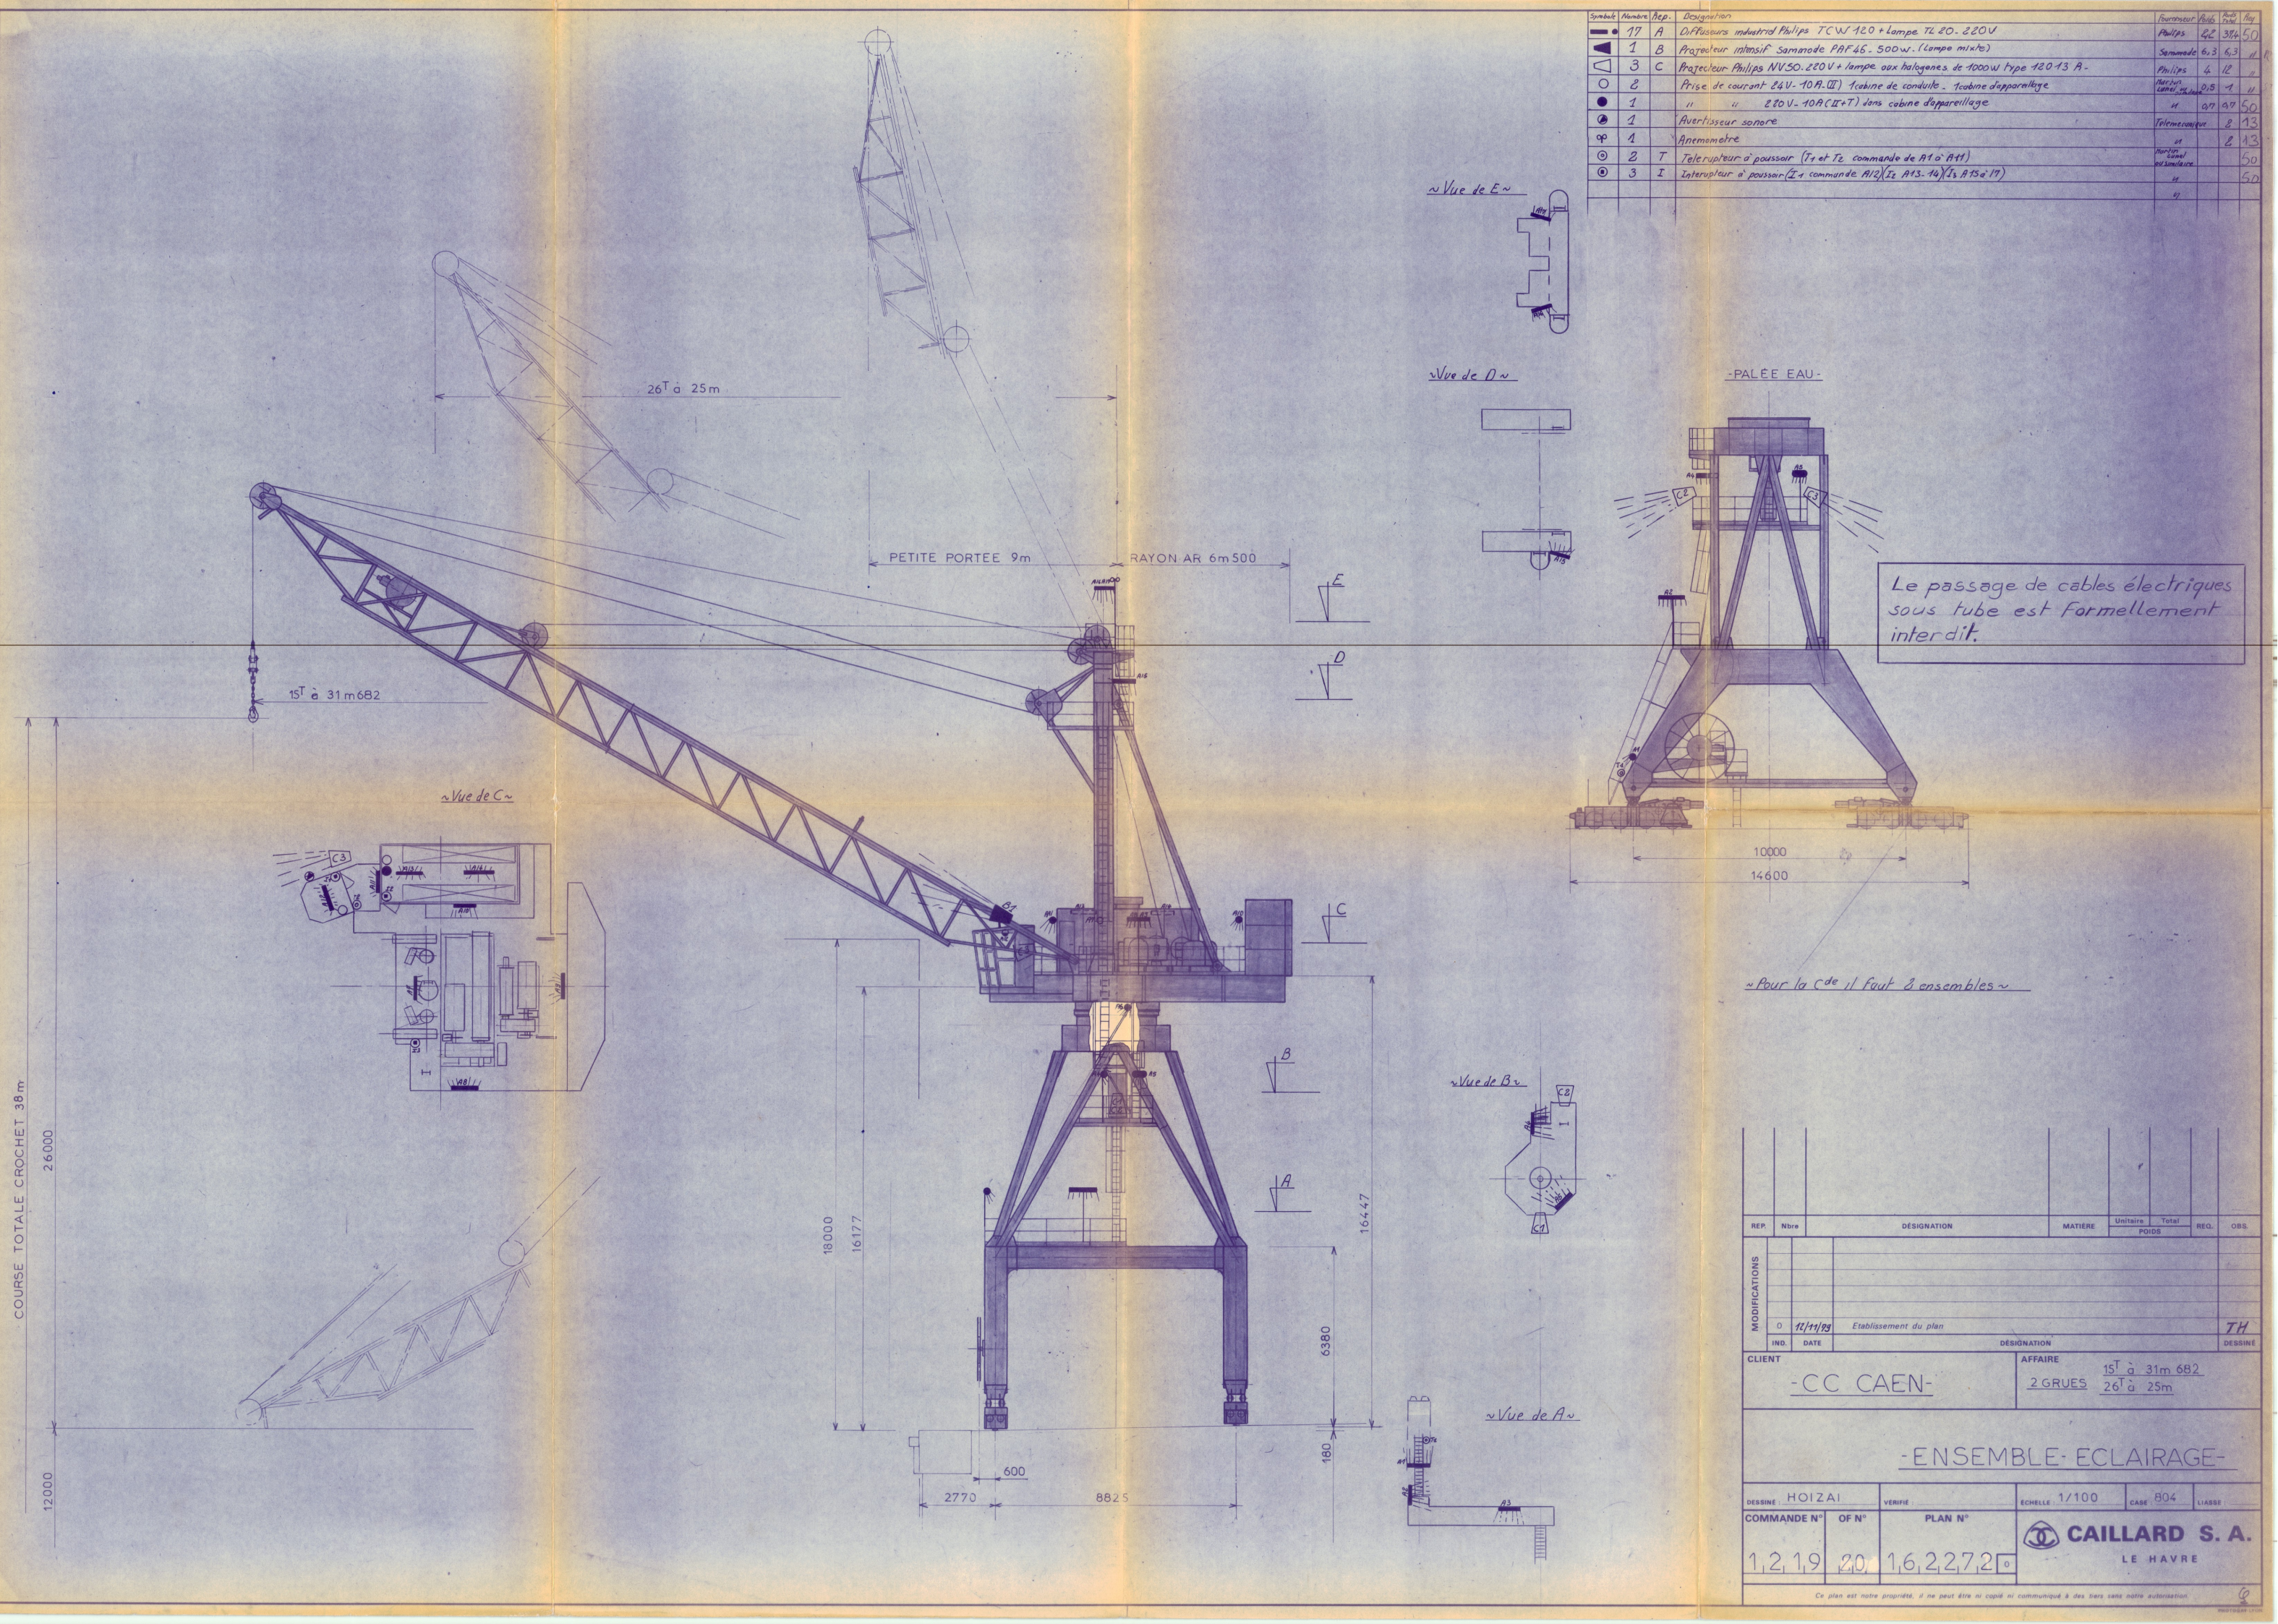

Le passage de câbles électriques sous tube est Formellement interdit.

REP.	Nbre	DÉSIGNATION	MATIÈRE	POIDS Unitaire	POIDS Total	REQ.	OBS.

MODIFICATIONS IND.	DATE	DÉSIGNATION	DESSINÉ
0	12/11/93	Etablissement du plan	TH

CLIENT: -CC CAEN-

AFFAIRE: 2 GRUES 15T à 31m 682 / 26T à 25m

-ENSEMBLE- ECLAIRAGE-

DESSINÉ: HOIZAI | VÉRIFIÉ: | ÉCHELLE: 1/100 | CASE: 804 | LIASSE:

COMMANDE N°	OF N°	PLAN N°
1219	20	162272 0

CAILLARD S. A.
LE HAVRE

Ce plan est notre propriété, il ne peut être ni copié ni communiqué à des tiers sans notre autorisation.