Département du DOUBS

Commune de LES PREMIERS SAPINS

Section ZM du cadastre

RN57 - PR 46+928

Buse métallique P7657 de Nods

PLAN TOPOGRAPHIQUE

2

Planche 2/2

Echelle 1/200

GÉOMÈTRE-EXPERT
GARANT D'UN CADRE DE VIE DURABLE

Cabinet Jean-Christophe CLERGET - EI

Inscrit à l'Ordre des Géomètres sous le numéro 5800
Géomètre Expert Foncier D.P.L.G.
29, faubourg de Montbéliard
CS 30801
90012 BELFORT CEDEX
Téléphone : 03.84.28.11.75
Mail : cabinet@clerget.fr - www.clerget.fr

N° de dossier	Mois	Année	Levé	Dessiné	Vérifié
11	45958	juillet	2025	J.H.	E.T.	J.C.C.

Légende:

- Batiment
- Clôture
- Talus
- Mur grille
- Trottoir
- Portail
- Panneau Signalisation
- Arbre, Sapin
- Plaque triple
- Regard
- Grille
- Coffret EDF
- Coffret GAZ
- Borne DGE
- Application graphique du parcellaire cadastral

NOTA :
Les coordonnées planimétriques ont été rattachées dans le système de projection CC47.
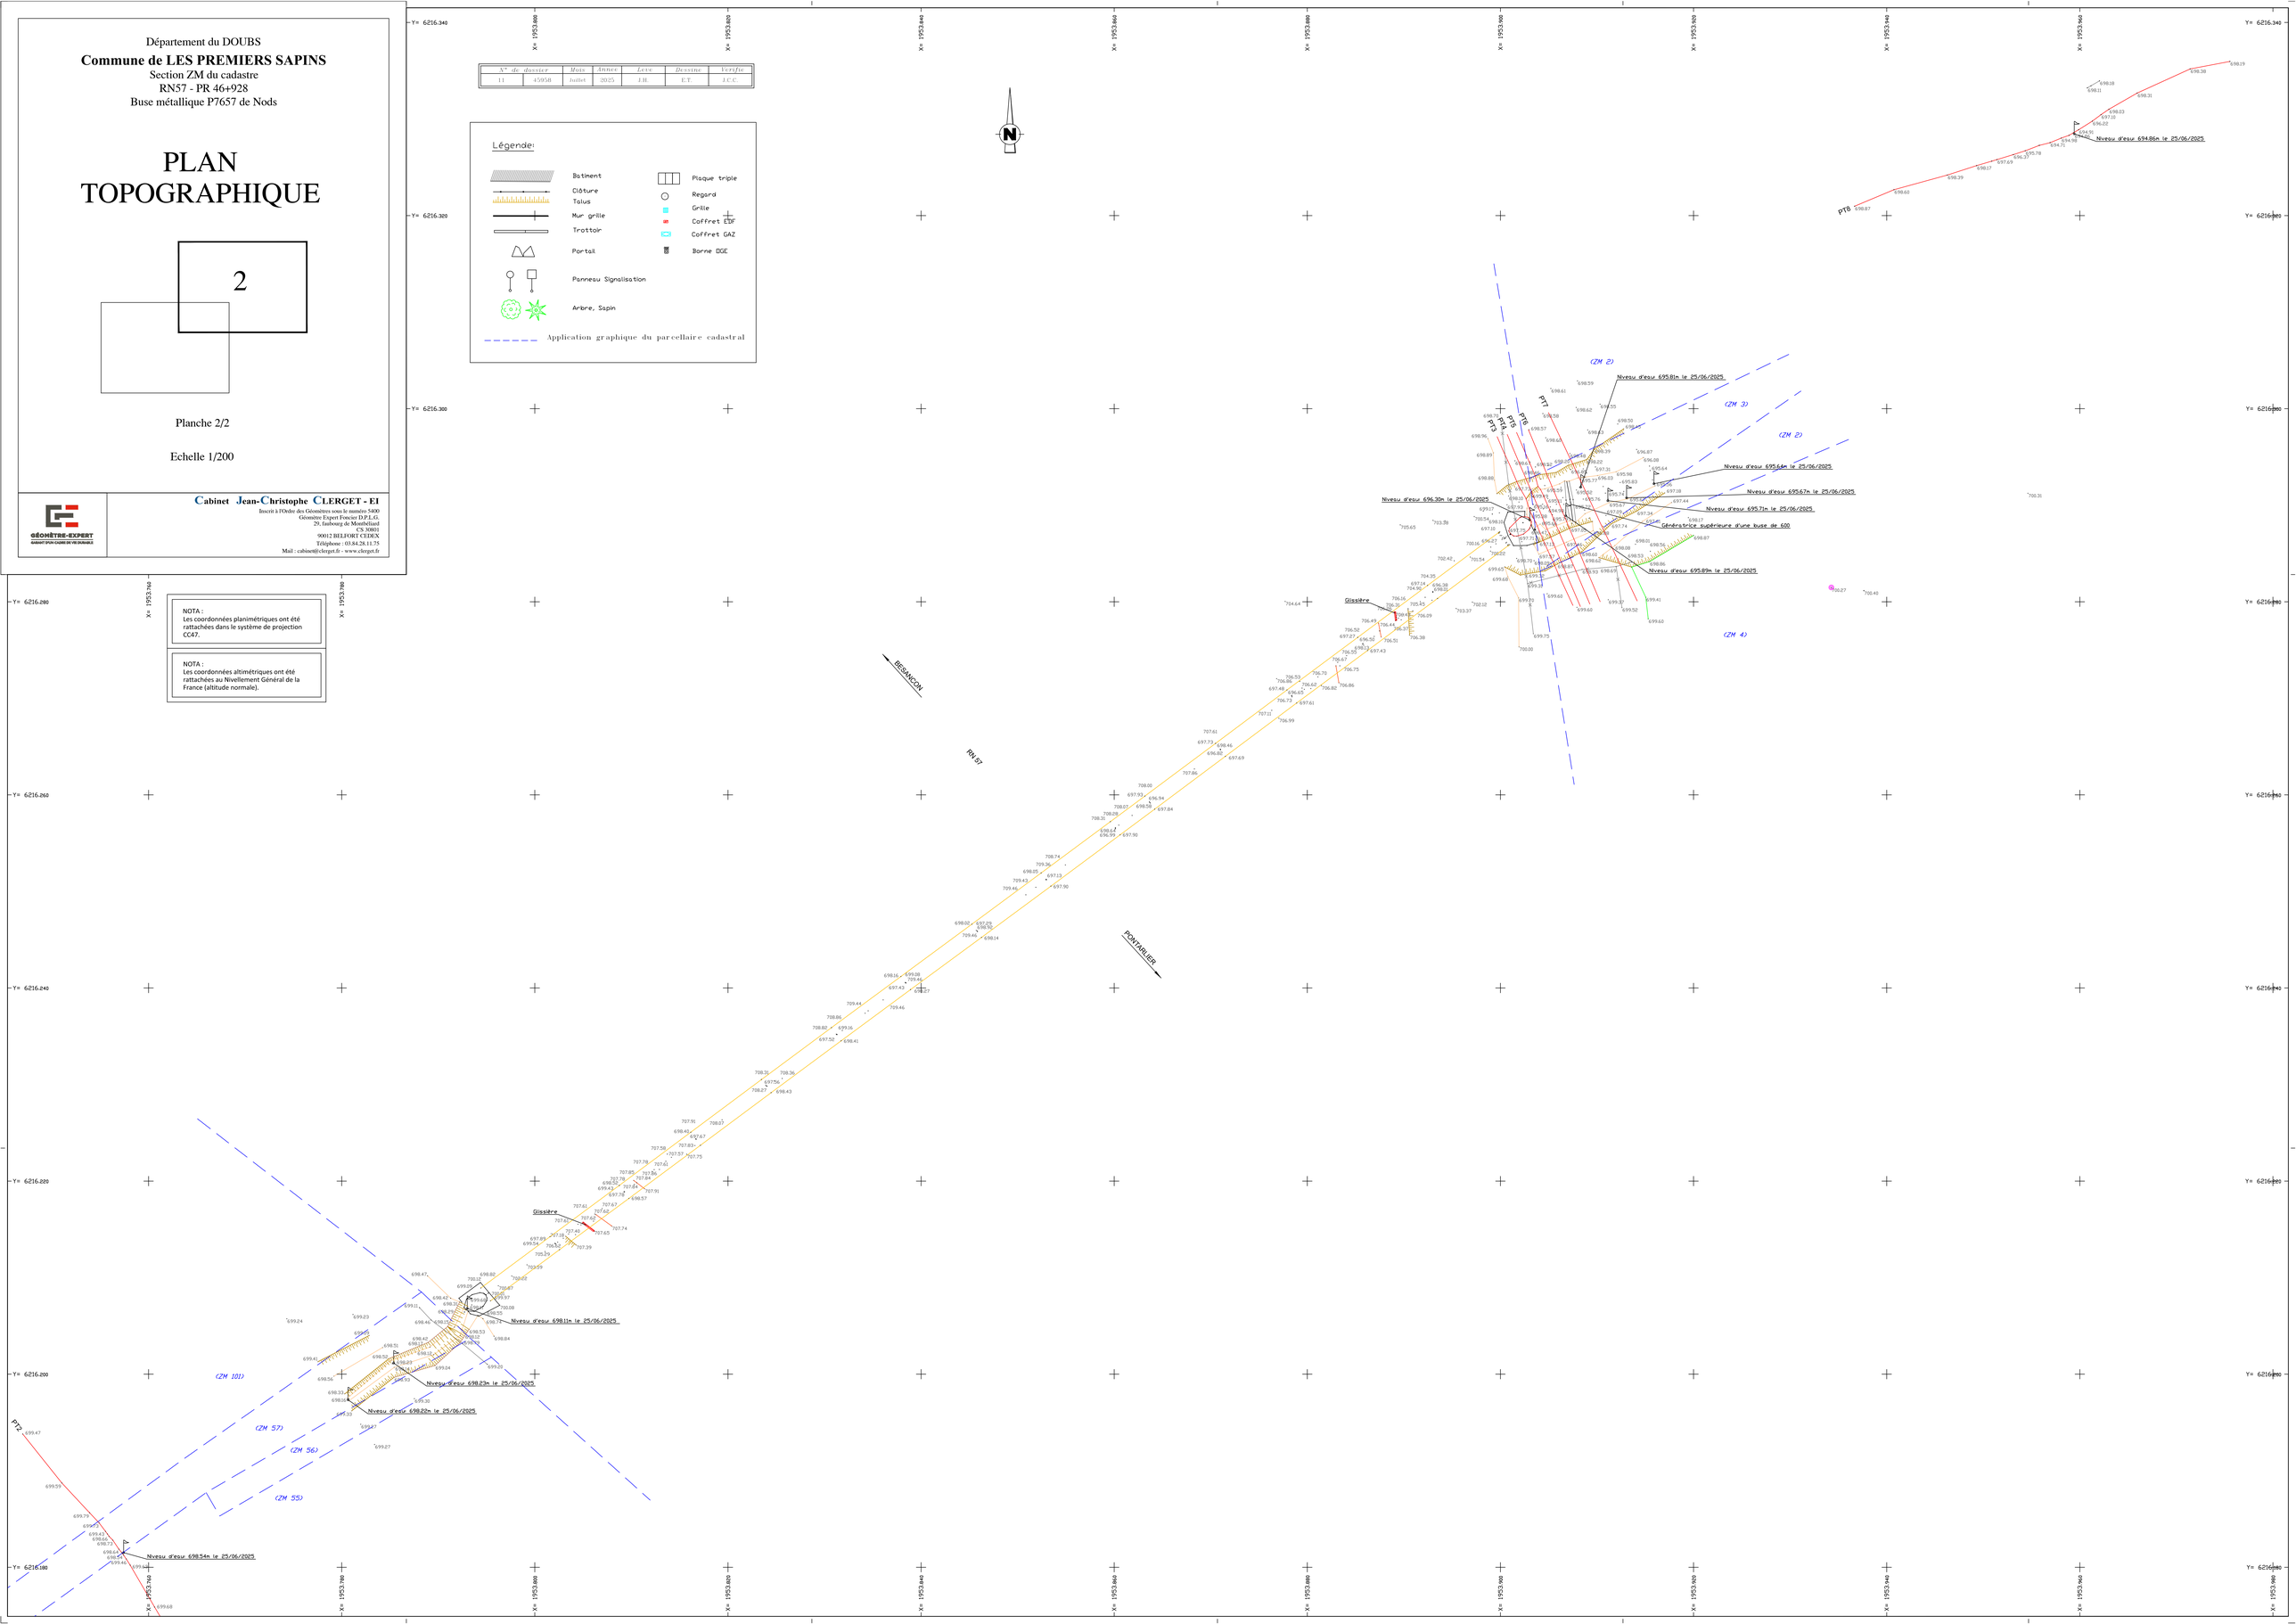
NOTA :
Les coordonnées altimétriques ont été rattachées au Nivellement Général de la France (altitude normale).