

CENTRE DES
MONUMENTS NATIONAUX



RESTRUCTURATION ET RENOUVELLEMENT DES AMENAGEMENTS INTERIEURS ET DE LA SCENOGRAPHIE DU PALAIS DU TAU

Maîtrise d'ouvrage :

CENTRE DES MONUMENT NATIONAUX

Hôtel de Sully - 62 rue Saint-Antoine

75186 PARIS - Cedex 04

Maîtrise d'oeuvre ACMH :

- Architecte en Chef des Monuments Historiques
M.S. de PONTAUD
- BET TCE
PARICA

61, rue de l'Ancienne Mairie

92100 BOULOGNE-BILLANCOURT

15, rue du Laos

75015 PARIS

Maîtrise d'oeuvre Scénographie :

- Architecte aménagements
PHILEAS
- Scénographe
CASSON MANN
- BET aménagements
TPFI
- Concepteur lumière
ATELIER AUDIBERT
- Design graphique
PRALINE
- Economiste spécialisé scénographie
ADEQUAT
- BET audiovisuel
RC AUDIOVISUEL

OPC :

DIRECT & ORG

CSSI :

3SQE

64, rue Taitbout

75009 PARIS

Bureau de contrôle technique

DEKRA

CSPS :

DEKRA

EMETTEUR :

lamparredo
METAL DESIGN CREATIONS

VIA NOALESE, 60
31055 QUINTO DI TREVISO (TV) – ITALY

TEL : +39 0422 470 085
MAIL : PALAISDUTAU@LAMPARREDO.COM

A MESTIERI COMPANY

VI-S02-01

Indice :	Date :	Modifications :	Etabli par :	Vérifié par :
A	09/09/25	PREMIÈRE ÉMISSION	GP	GC
B				
C				
D				
E				
F				
G				

OPERATION	PHASE	EMETTEUR	LOT	NIVEAU	TYPE DOC	N°DOCUMENT	INDICE
TAU	EXE2	LAM	SC01	R+1	PLA	0026	A



TABLEAU DES MATÉRIAUX	
CODE	DESCRIPTION
ACC01	GRILLE D'AÉRATION BLEU 50% RAL 5003 50% RAL5011
ACC02	JOINT DE COMPRESSION
ACC03	BLOC DE PRESSION
ACC04	PIEDS RÉGLABLES
ACC05	ANCRAGE AU SOL
ACC06	FIXATION DU SOCLE
ACC07	AIMANT
ACC08	BANDE VELCRO
ACC09	PANNEAU AMOVIBLE
ACC10	CAPTEUR D'ALARME
ACC11	PASSAGE DE CÂBLE HERMÉTIQUE
ACC12	MINI-CLIMA
ACC13	SILICONE NOIR
BOIS01	PANNEAU CHÊNE FUMÉ TROIS PLIS 20mm
BOIS11	MDF 19mm
BOIS12	MDF 19mm ignifuge M1
BOIS21	MDF PEINT 19mm BLEU 50% RAL 5003 50% RAL5011
BOIS31	MDF LAQUÉ 19mm BLEU 50% RAL 5003 50% RAL5011
BOIS41	MDF PEINT 19mm
BOIS51	MDF PEINT 19mm HYDROFUGE M3
CHA01	CHARNIÈRE MULTIPIVOT
CHA02	CHARNIÈRE
FIN01	PIERRE
FIN02	SÉRIGRAPHIE LILY
LAQ01	RETRO LAQUAGE RAL
LAQ02	RETRO LAQUAGE OR
MET01	STRUCTURE ACIER BLEU 50% RAL 5003 50% RAL5011
MET02	STRUCTURE ACIER RAL 9005 OPAQUE
MET03	STRUCTURE ACIER PEINTURE LIQUIDE LA01
MET11	TÔLE PLIÉE BLEU 50% RAL 5003 50% RAL 5011
MET12	TÔLE PLIÉE RAL 9005 OPAQUE
MET13	TÔLE PLIÉE RAL OR
MET21	PROFILÉ ACIER BLEU 50% RAL 5003 50% RAL5011
MET22	PROFILÉ ACIER RAL 9005 OPAQUE
MET31	ENTOURAGE EN PLAT ACIER ÉPAIS BLEU 50% RAL 5003 50% RAL 5011
MET41	PROFILÉ ALUMINIUM OR
MET42	PROFILÉ ALUMINIUM
MET51	TÔLE ALUMINIUM PLIÉE RAL OR
MET52	TÔLE ALUMINIUM PLIÉE RAL 9005 OPACO
SC02_01	LOT SC02 ECLAIRAGE SCÉNOGRAPHIE
SC02_02	PRÉPARATION DE L'ÉCLAIRAGE
SC02_03	PANNEAU LUMINEUX
SC02_04	DRIVER
SC03_01	LOT SC03 MATÉRIEL AUDIOVISUEL PARCOURS PERMANENT
SC03_02	SUPPORT MEDIA
SC03_03	ÉCRAN PRO DVX IPPC-24 (SC03)
SC03_04	ÉCRAN PRO DVX IPPC-15 (SC03)
SC03_05	PROLITE TF4339MSC-B1AG 43" (SC03)

SC03_06	SAMSUNG VM55B-R 55" (SC03)	
SC03_07	SPEAKERS FRS 7 W	
SC03_08	24HD7M BEETRONICS	
SC04_01	LOT SC04 SIGNALETIQUE DIDACTIQUE ET DIRECTIONNELLE	
SC04_02	PANNEAU GRAPHIQUE EN APPLIQUE (SC04)	
SC04_03	LAYER GRAPHIQUE EN APPLIQUE (SC04)	
SC05_01	LOT SC05 MANIPULATION MAQUETTES	
SC05_02	SUPPORT MANIPULATION MAQUETTES	
SER01	SERRURE	
SER02	SERRURE SC	
VER01	VERRE P2A 66.2 12,76mm	
VER02	VERRE P2A 66.2 ANTI-REFLET 12,76mm	
VER03	VERRE P6B 66.8 15,04mm	
VER04	VERRE P6B 66.8 ANTI-REFLET 15,04mm	
VER05	VERRE P7B 88.12 20,56mm	
VER06	VERRE P8B 8108,8 32,08mm	
VER07	VERRE DE PROTECTION 4mm	

PRECISIONS:



Proprietary Note / Diritti d'autore

The copyright of this drawing remains with us. No copies may be taken without our written consent nor the drawing made available to third parties. Legal action will be taken in case of breach of the above requirement.

I diritti d'autore di questo disegno sono di nostra proprietà. Nessuna copia può essere fatta senza il nostro consenso scritto, né alcun disegno può essere messo a disposizione di terzi. In caso di violazione di quanto prima, saranno intraprese azioni legali a tutela della nostra società.



Client

CENTRE DES MONUMENTS NATIONAUX

Project

PALAIS DU TAU
REIMS - FR

Drawing Title

SC01

TABLEAU DES MATÉRIAUX

26/05/2025		GP	GC	.
Date	Description	Drm	Chk	App
Design Scale (A3 size)		Revision No.		
Drawing No.				
TABLEAU DES MATÉRIAUX				

LEGENDE ECLAIRAGE ARCHI				
Symbole	Description	Puissance	Optique	Temp.
S1	Suspension Lustre sur mesure	- W	variées	- K
S2	Suspension up and down	186 W	120°	3000 K
S3	Suspension down	62 W	120°	3000 K
A1	Applique décorative	26 W	OPAL	- K
A2	Applique décorative	14 W	flood	- K
A3	Torchère sur mesure	- W	variées	- K
SP1-25	Spot en applique sur mobilier	8 W	25°	3000 K
SP1-40	Spot en applique sur mobilier	8 W	40°	3000 K
SP2	Applique : Spot orientable sur patère	12 W	45°	3000K
SP3-50	Mini spot en applique mobilier	2 W	50°	3000K
SP3-20	Mini spot en applique mobilier	2 W	20°	3000K
SP4	Mini spot orientable	4.8 W	natif 2.7°	3000K
E1	Encastré dans main-courante	1.5W	ASYM	3000 K
GR1	Grazer LED	6W	ASYM	3000 K
GB1	Gobo en applique	43W	-	3000 K
DL1	Downlight encastré dans FP	9W	38°	3000 K
PL	Panneau lumineux	-	-	3000 K



LEGENDE ECLAIRAGE MUSEO				
Symbole	Description	Puissance	Optique	Temp.
R	Rail 3 allumages	-	-	-
R-CA1	Cadreur avec découpe et focus - DIM	35 W	-	3000 K
R-CA2	Mini cadreur avec découpe et focus - DIM	20 W	-	3000 K
R-WW	Appareil wall washer orientable sur rail - DIM	15 W	WW	3000 K
R-SP1	Spot zoom orientable sur rail - DIM	21 W	8-55°	3000 K
R-SP2	Spot focus orientable sur rail - DIM	36 W	10°-70°	3000 K

LEGENDE ECLAIRAGE LINEAIRE				
Symbole	Description	Puissance	Optique	Temp.
L01	linéaire led intégré dans tablette mobilier	10W/m	capot diffusant	3000 K
L02	Linéaire avec optique + nid d'abeille	10W/m	15°	3000 K
L03	Linéaire de puissance	33W/m	capot diffusant	3000 K
L04	Linéaire plat	12W/m	capot diffusant	Variées
L05	Linéaire orientable	8W/m	capot diffusant	3000 K
L06	Linéaire orientable avec optique	28.5W/m	ASYM	3000 K
L07	Mini-linéaire LED	12W/m	120°	3000 K
L08	Linéaire sur patère orientable	24W/m	OPAL 15°	3000 K

LEGENDE ECLAIRAGE VITRINE				
Symbole	Description	Puissance	Optique	Temp.
V-RBT	Rail basse tension - Plat	-	-	-
V-SP1	Mini-spot orientable sur rail BT	2,6W	10°/ 29°	3000 K
V-SP2	Mini-spot orientable sur rail BT	3,5W	18°/ 28°	3000 K
V-M1	Mini-mât 1 spot	1,5W	40°	3000 K
V-CA	Mini-cadreur sur rail BT	10W	15-35°	3000 K


CETTE LEGENDE PERMET DE SE
REPERER DANS L'ENSEMBLE DES
PLANS, ELEVATIONS ET DETAILS

EMETTEUR atelier H. Rudibert LUMIERES EVOLUES 5 rue Jules Vallès - Paris 11 01 43 67 33 77 - contact@atelierherveaudibert.com	ARCHITECTURE ATELIER PHILEAS phileas@atelier-phileas.com 01 53 33 24 43	SCENOGRAPHIE CASSON MANN laure.c@cassonmann.com 06 11 81 07 88	PALAIS DU TAU ETAGES VARIES ESPACES MUSEO ESPACES VARIES	Page 6	MAITRISE D'OUVRAGE - Centre des Monuments Nationaux Les mesures ne peuvent être prises sur les plans. Seule les chiffres et indications portés font autorité. Les entreprises et sous-traitants doivent vérifier et sont responsables des dimensions et installations. L'ingénieur doit être prévenu de toute modification avant le démarrage des travaux. L'ingénieur doit approuver les détails et/ou détails avant fabrication. Les explications concernent seulement l'apparence. L'ingénieur n'a pas autorisé en matière de sécurité, structure et réglementation. Tous les détails doivent apparaître des principes de construction sont schématisés. PRINTING DATE: 26/09/2023	PHASE DCE REVISION 0	ECHELLE(S) @A3 1:50 PLAN N° LEGENDE LUMIERE	AHA-ctb
---	--	---	---	-----------	--	-----------------------------------	--	---------

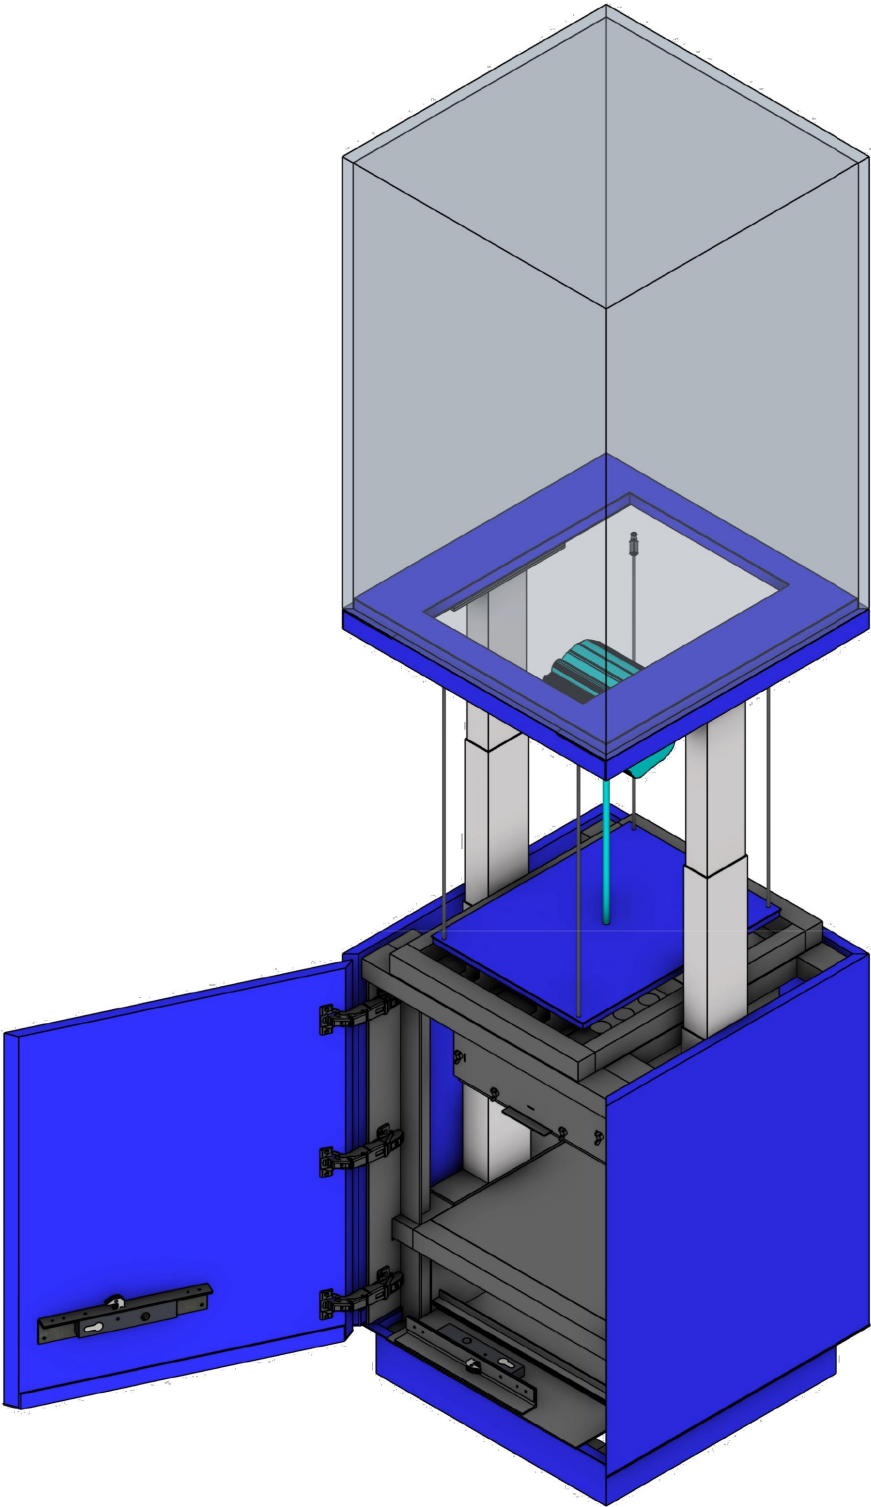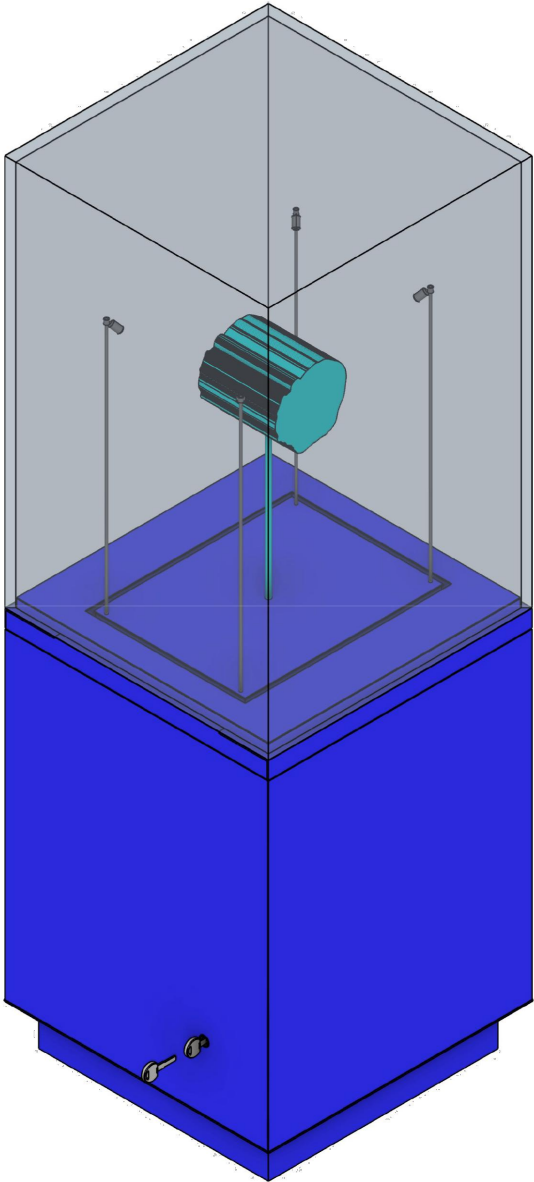


01
VUES AXONOMÉTRIQUES


SCHÉMA D'OUVERTURE

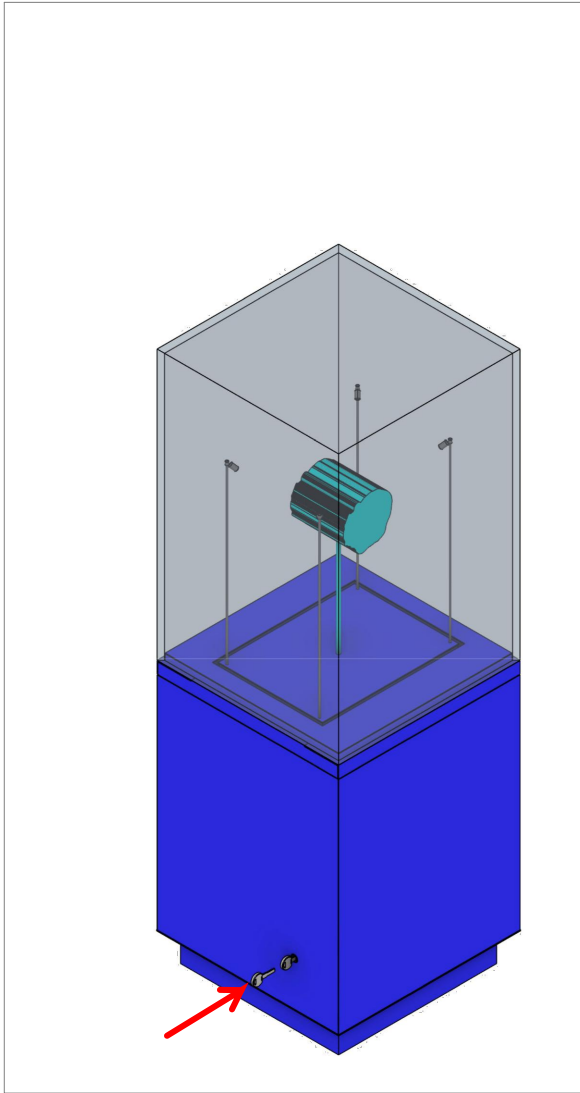


01_OUVERTURE DE LA SERRURE DU COMPARTIMENT TECHNIQUE

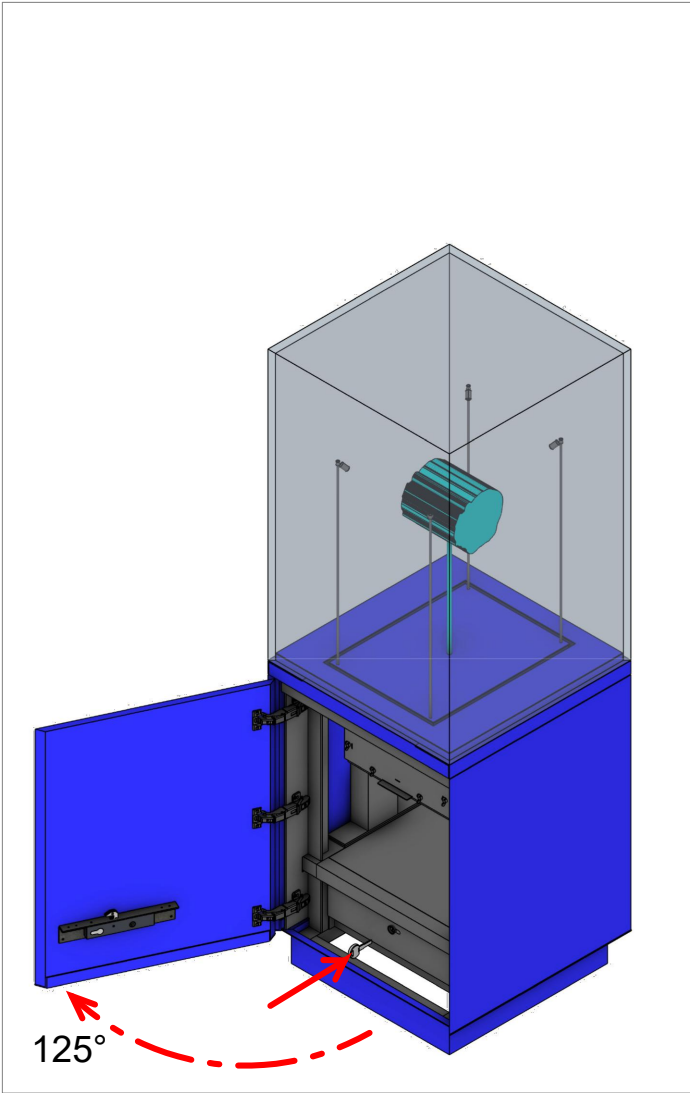

02_OUVERTURE DU PANEL TECHNIQUE

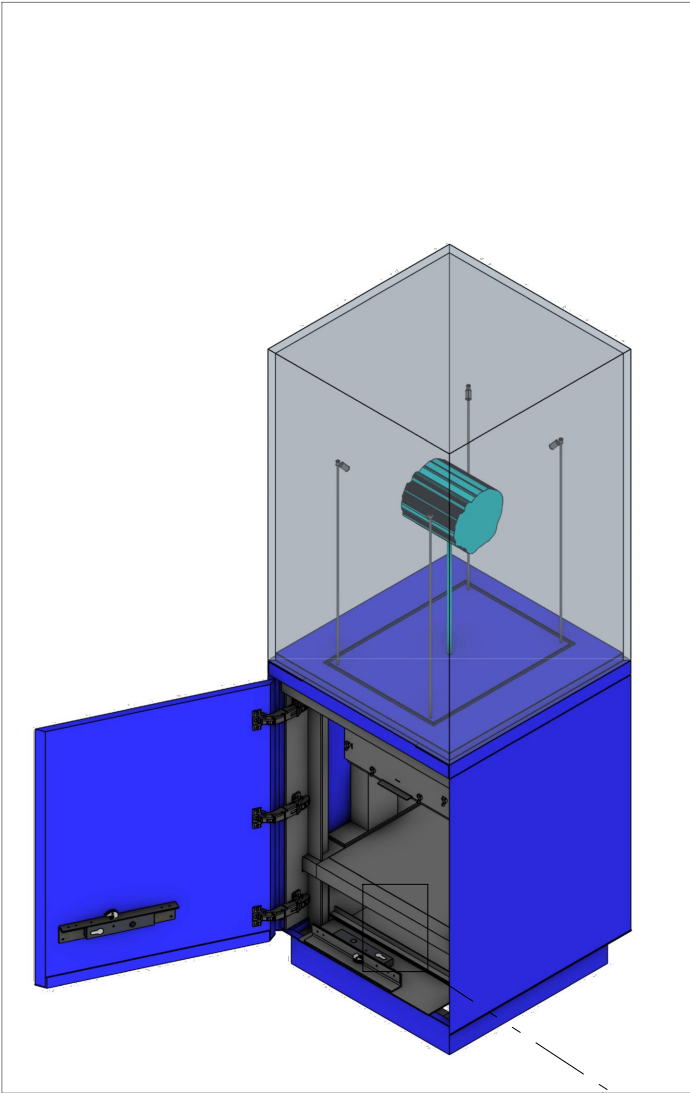


02_OUVERTURE DU COMPARTIMENT AVEC SERRURE DE SÉCURITÉ

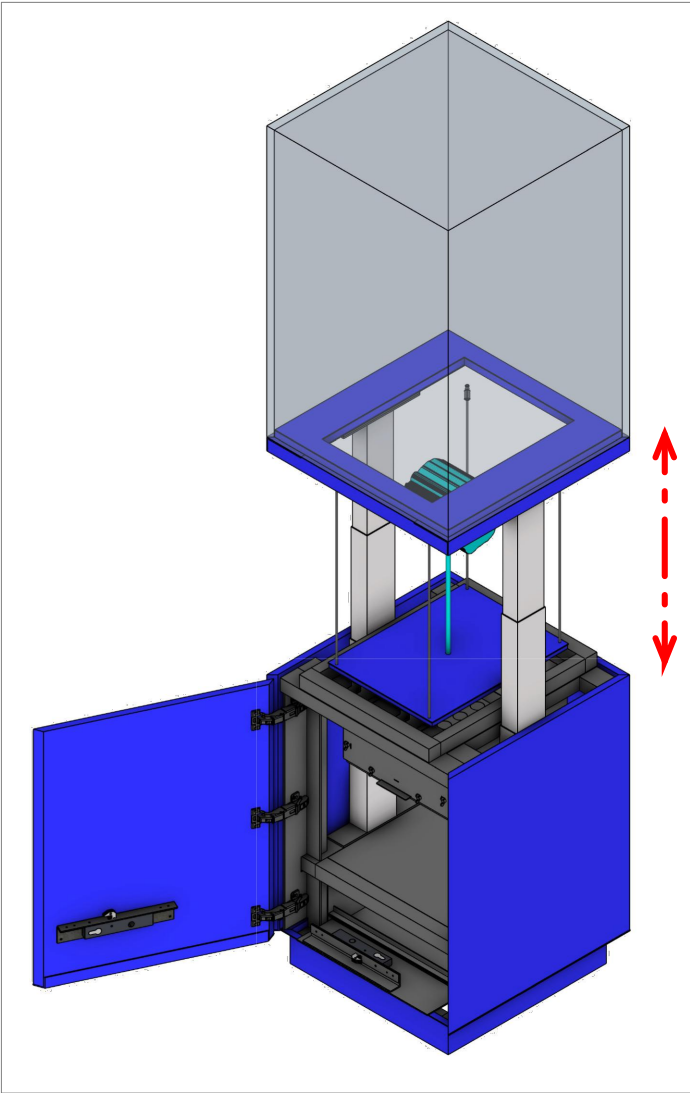

05_HAUTEUR DE PASSAGE LIBRE 600mm

04_UTILISATION DE LA COMMANDE ÉLECTRIQUE

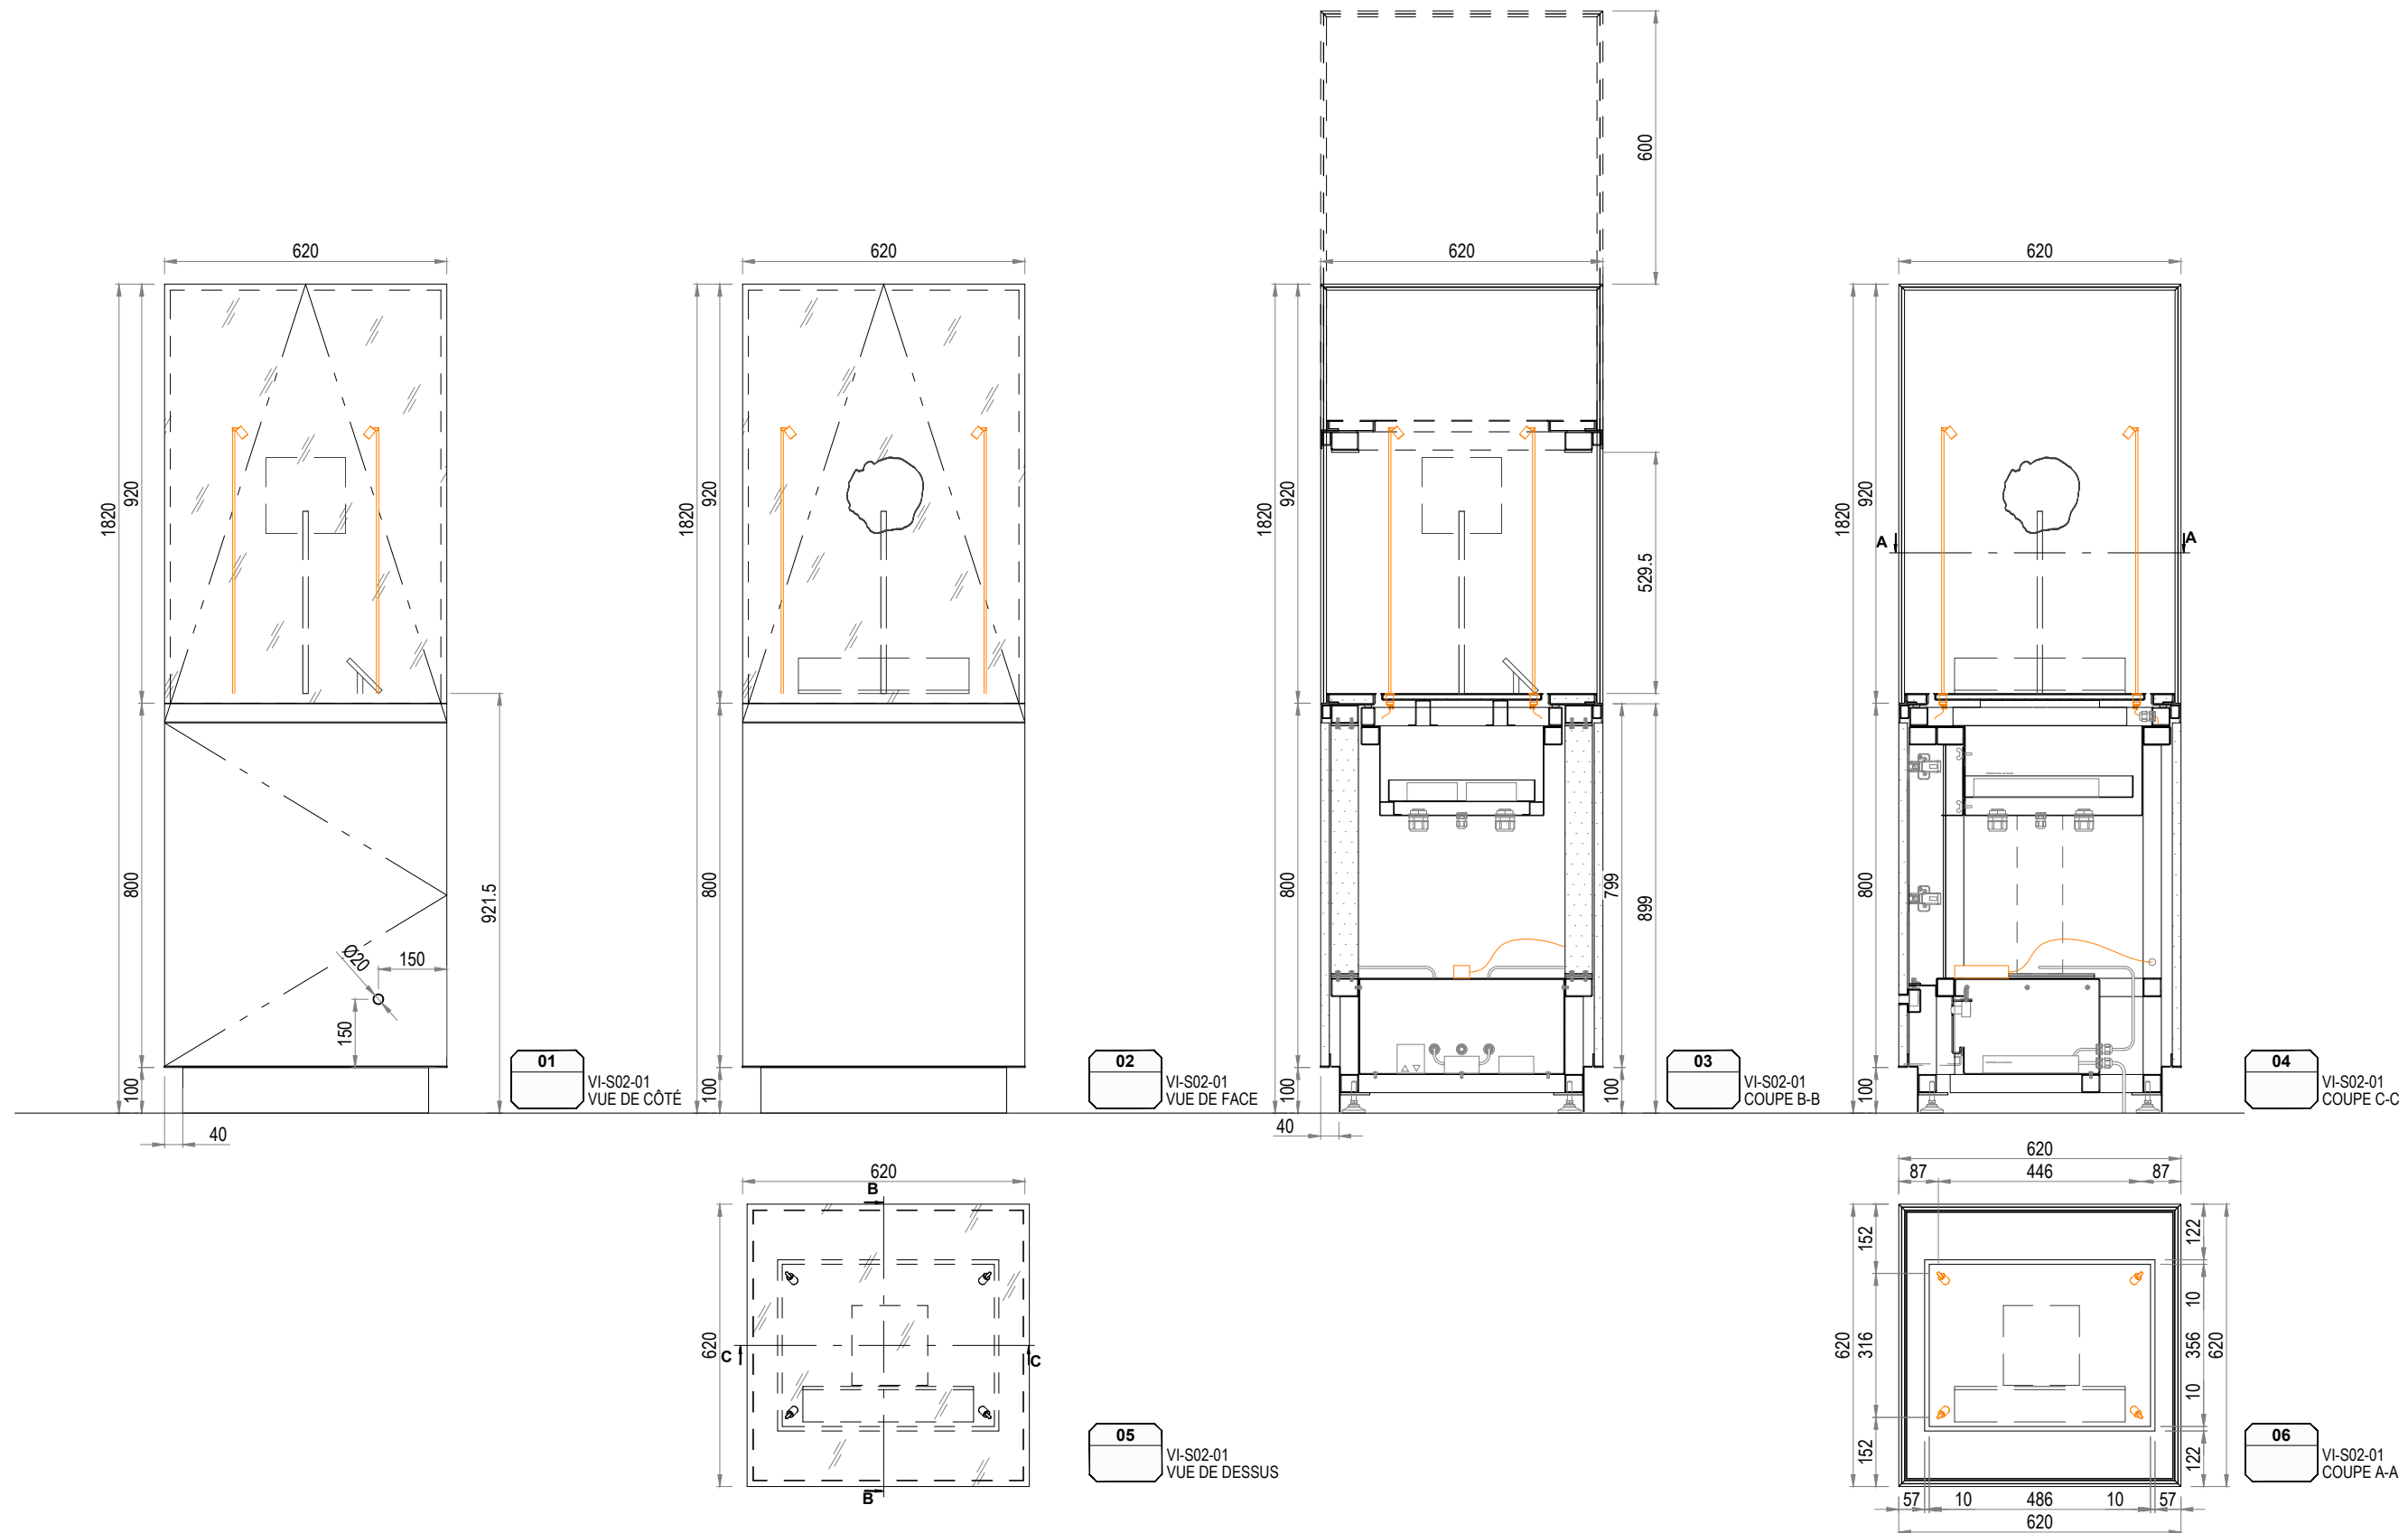


lamparredo
METAL DESIGN CREATIONS
A MESTIERI COMPANY

Proprietary Note / Diritti d'autore
The copyright of this drawing remains with us. No copies may be taken without our written consent nor the drawing made available to third parties. Legal action will be taken in case of breach of the above requirement.
I diritti d'autore di questo disegno sono di nostra proprietà. Nessuna copia può essere fatta senza il nostro consenso scritto, né alcun disegno può essere messo a disposizione di terzi. In caso di violazione di quanto prima, saranno intraprese azioni legali a tutela della nostra società.


Client
CENTRE DES MONUMENTS NATIONAUX
Project
**PALAIS DU TAU
REIMS - FR**

Drawing Title
**SC01
R+1 S02
VI-S02-01
VUES GÉNÉRALES**

26/05/2025		GP	GC	
Date	Description	Drm	Chk	App
Design Scale (A3 size)	1:15	Revision No.		A
Drawing No.		VI-S02-01		

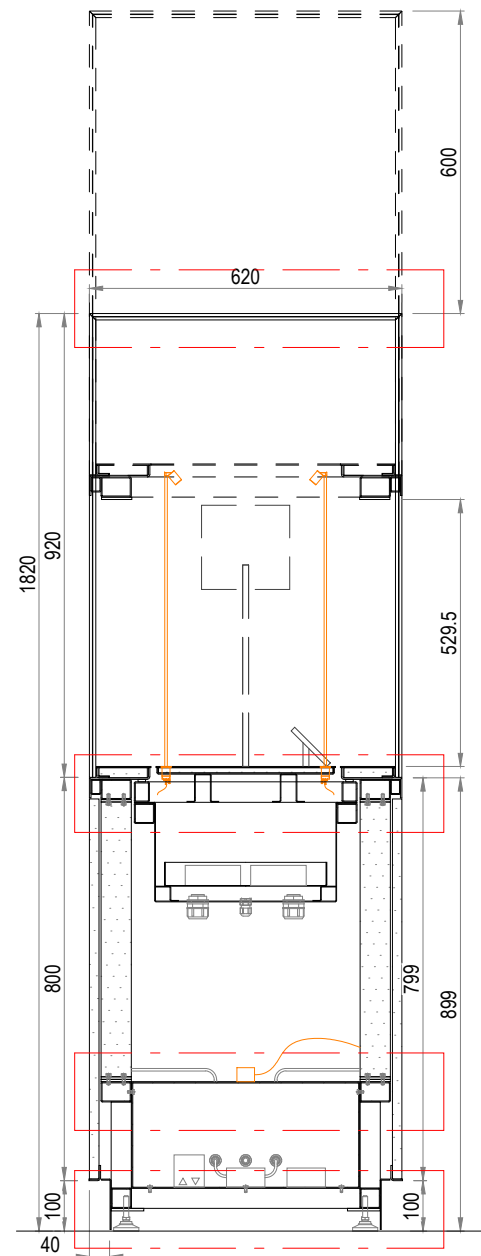

01
VI-S02-01
COUPE B-B

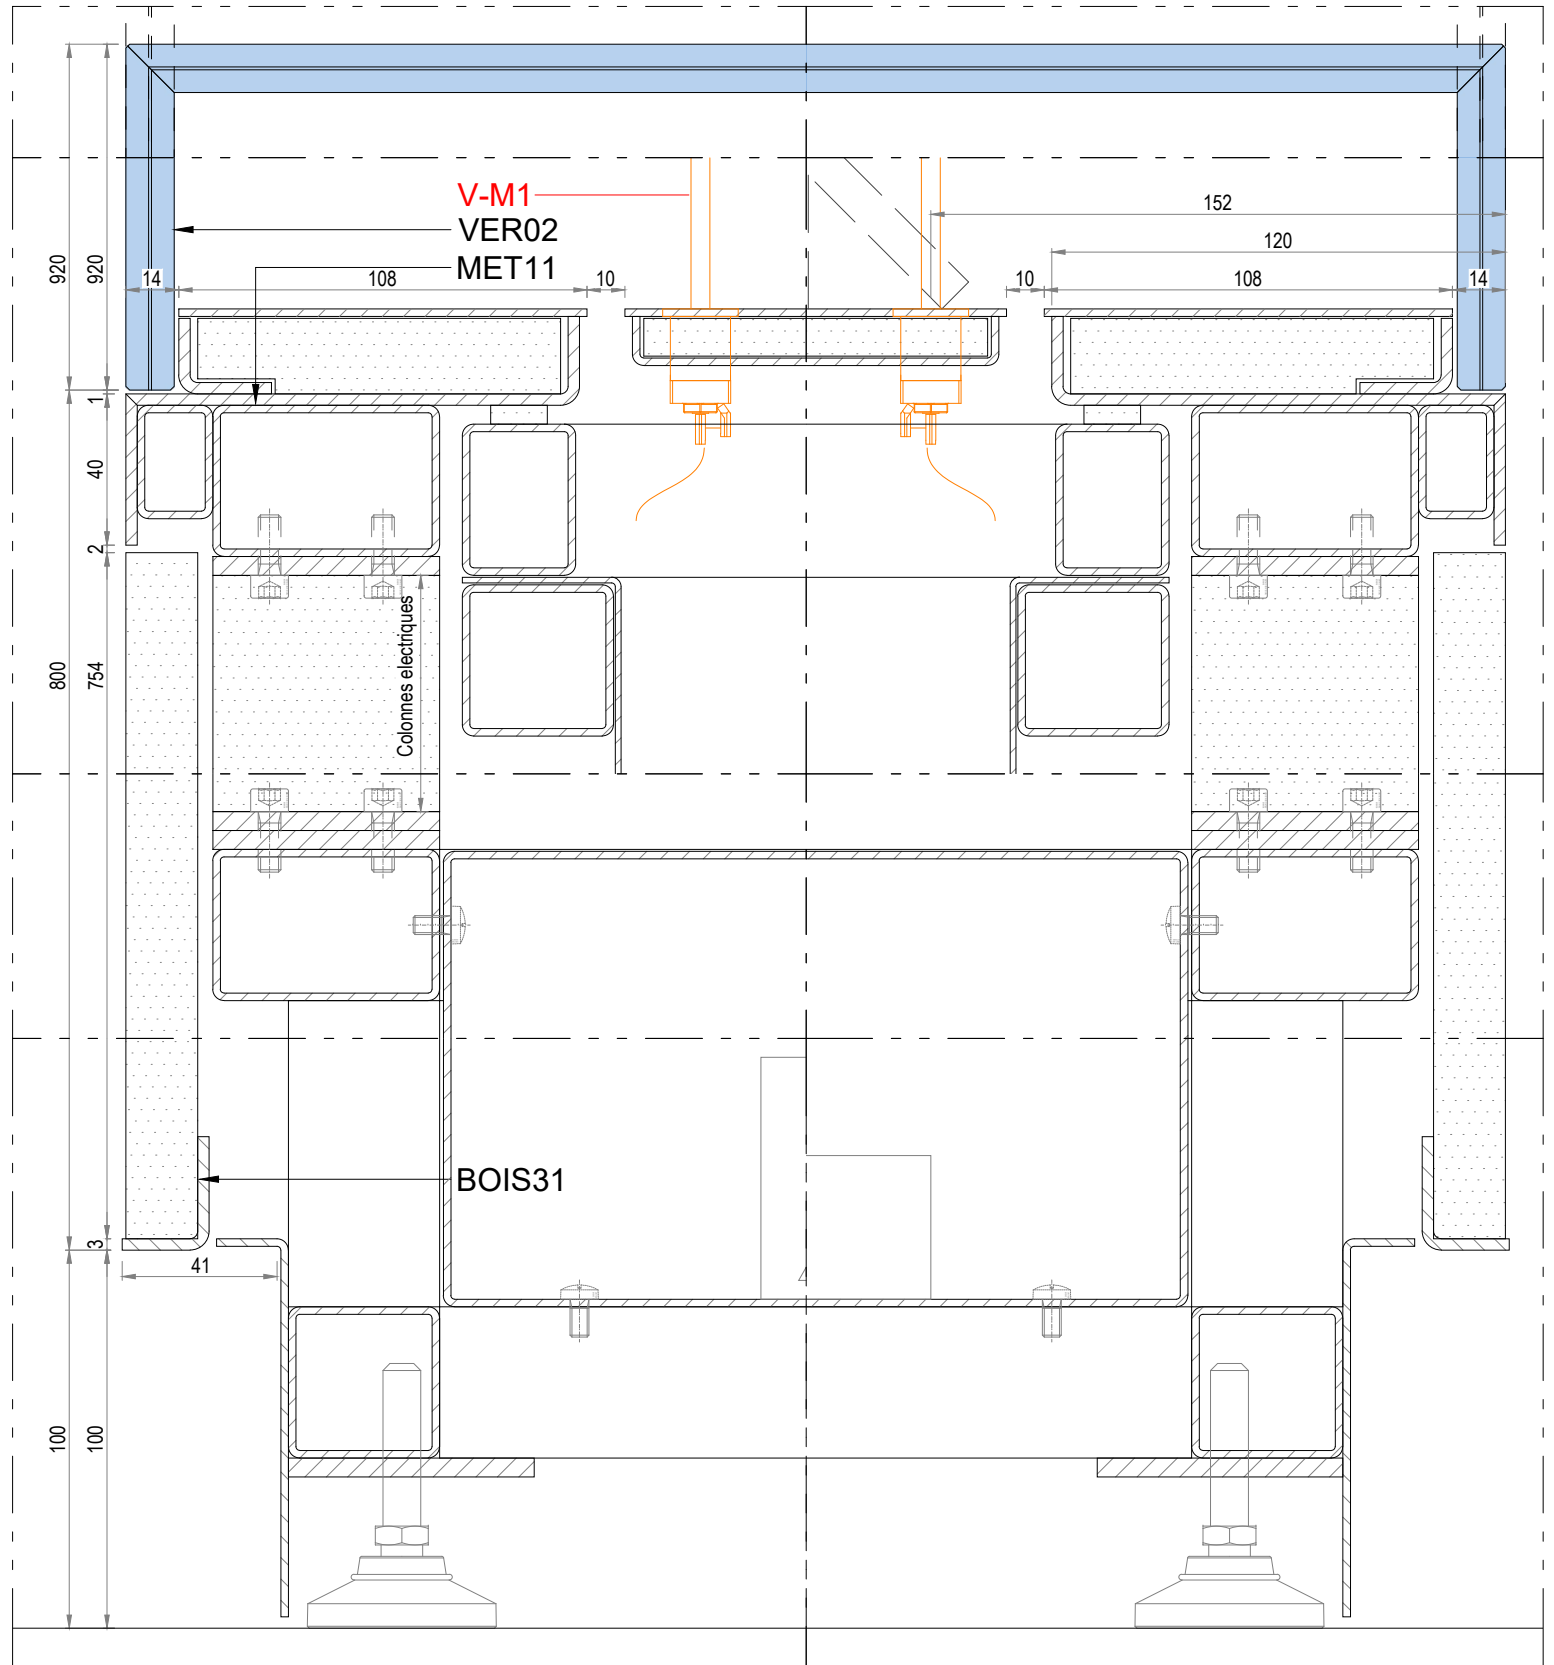

02
VI-S02-01
DETAIL B-B


lamparredo
METAL DESIGN CREATIONS
A MESTIERI COMPANY

Proprietary Note / Diritti d'autore
The copyright of this drawing remains with us. No copies may be taken without our written consent nor the drawing made available to third parties. Legal action will be taken in case of breach of the above requirement.
I diritti d'autore di questo disegno sono di nostra proprietà. Nessuna copia può essere fatta senza il nostro consenso scritto, né alcun disegno può essere messo a disposizione di terzi. In caso di violazione di quanto prima, saranno intraprese azioni legali a tutela della nostra società.


Client
CENTRE DES MONUMENTS NATIONAUX
Project
PALAIS DU TAU
REIMS - FR

Drawing Title
SC01
R+1 S02
VI-S02-01
COUPE B-B

26/05/2025		GP	GC
Date	Description	Drm	Chk
Design Scale (A3 size)	1:15 1:2	Revision No.	A
Drawing No.	VI-S02-01		

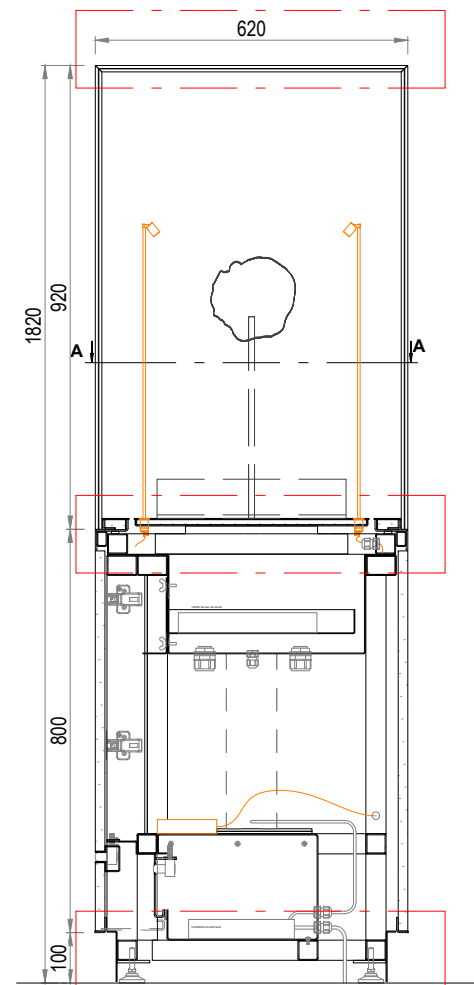

01
VI-S02-01
COUPE C-C

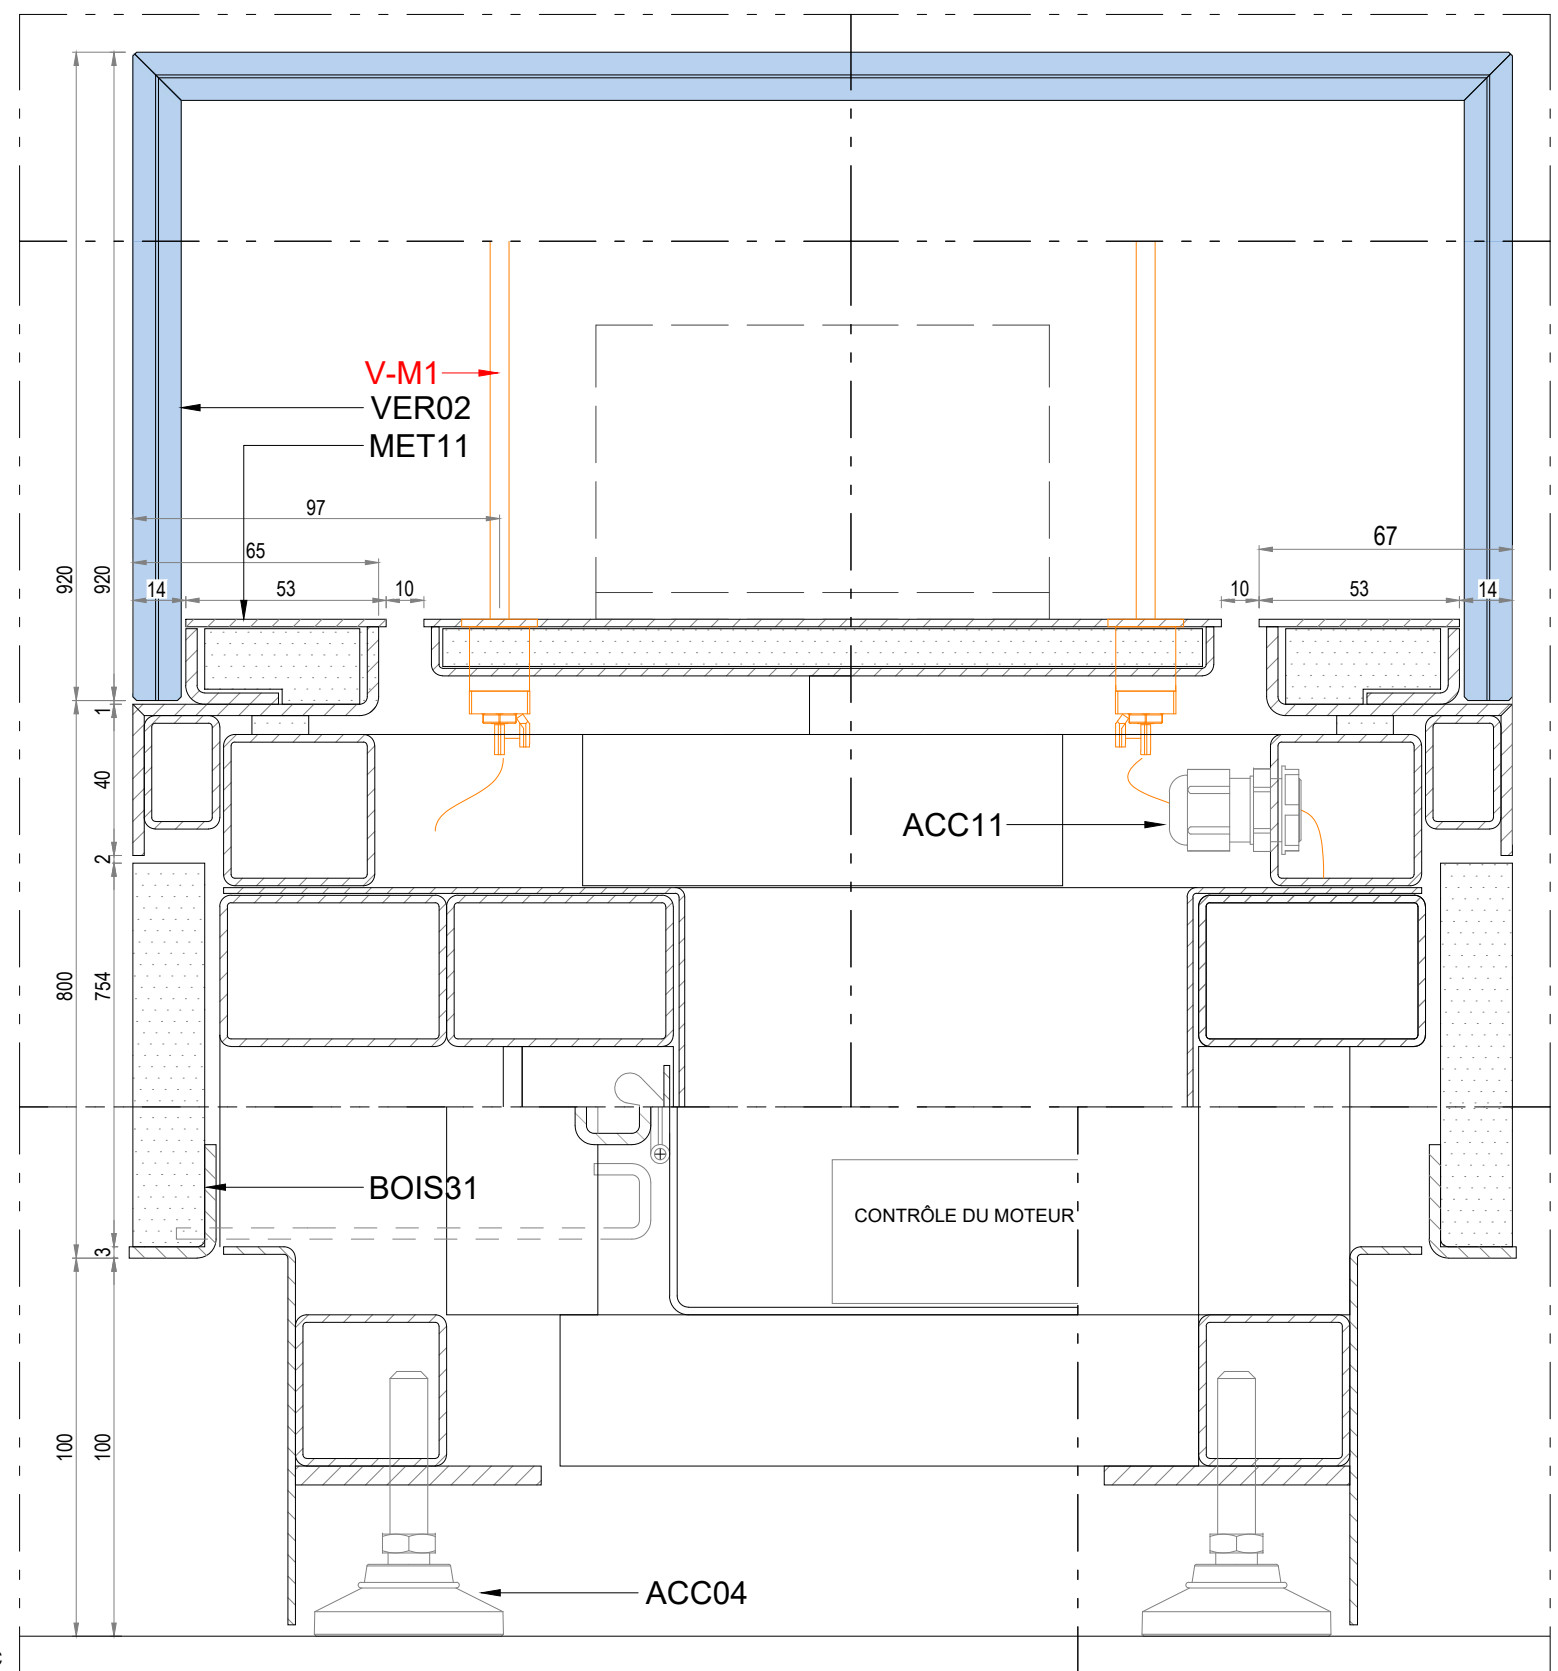

02
VI-S02-01
DETAIL C-C


lamparredo
METAL DESIGN CREATIONS
A MESTIERI COMPANY

Proprietary Note / Diritti d'autore
The copyright of this drawing remains with us. No copies may be taken without our written consent nor the drawing made available to third parties. Legal action will be taken in case of breach of the above requirement.
I diritti d'autore di questo disegno sono di nostra proprietà. Nessuna copia può essere fatta senza il nostro consenso scritto, né alcun disegno può essere messo a disposizione di terzi. In caso di violazione di quanto prima, saranno intraprese azioni legali a tutela della nostra società.


Client
CENTRE DES MONUMENTS NATIONAUX
Project
**PALAIS DU TAU
REIMS - FR**

Drawing Title
**SC01
R+1 S02
VI-S02-01
COUPE C-C**

26/05/2025		GP	GC
Date	Description	Drm	Chk
Design Scale (A3 size)	1:15 1:2	Revision No.	A
Drawing No.	VI-S02-01		

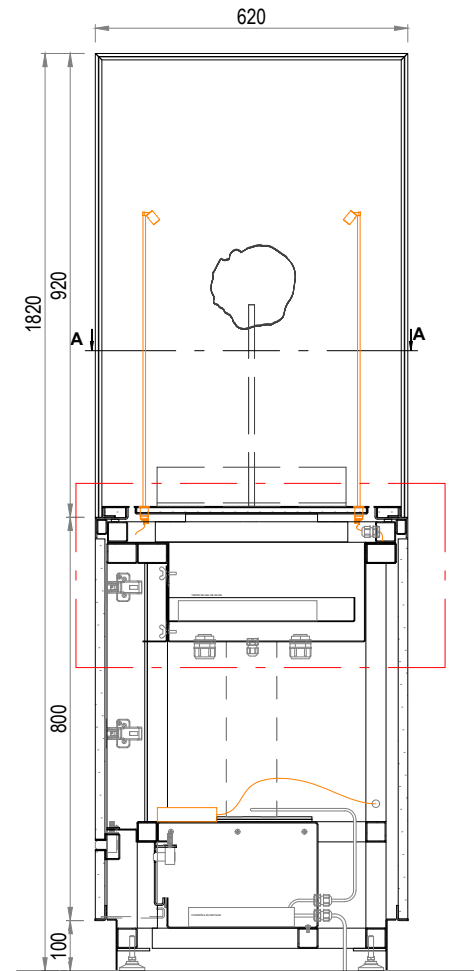

01
VI-S02-01
COUPE C-C

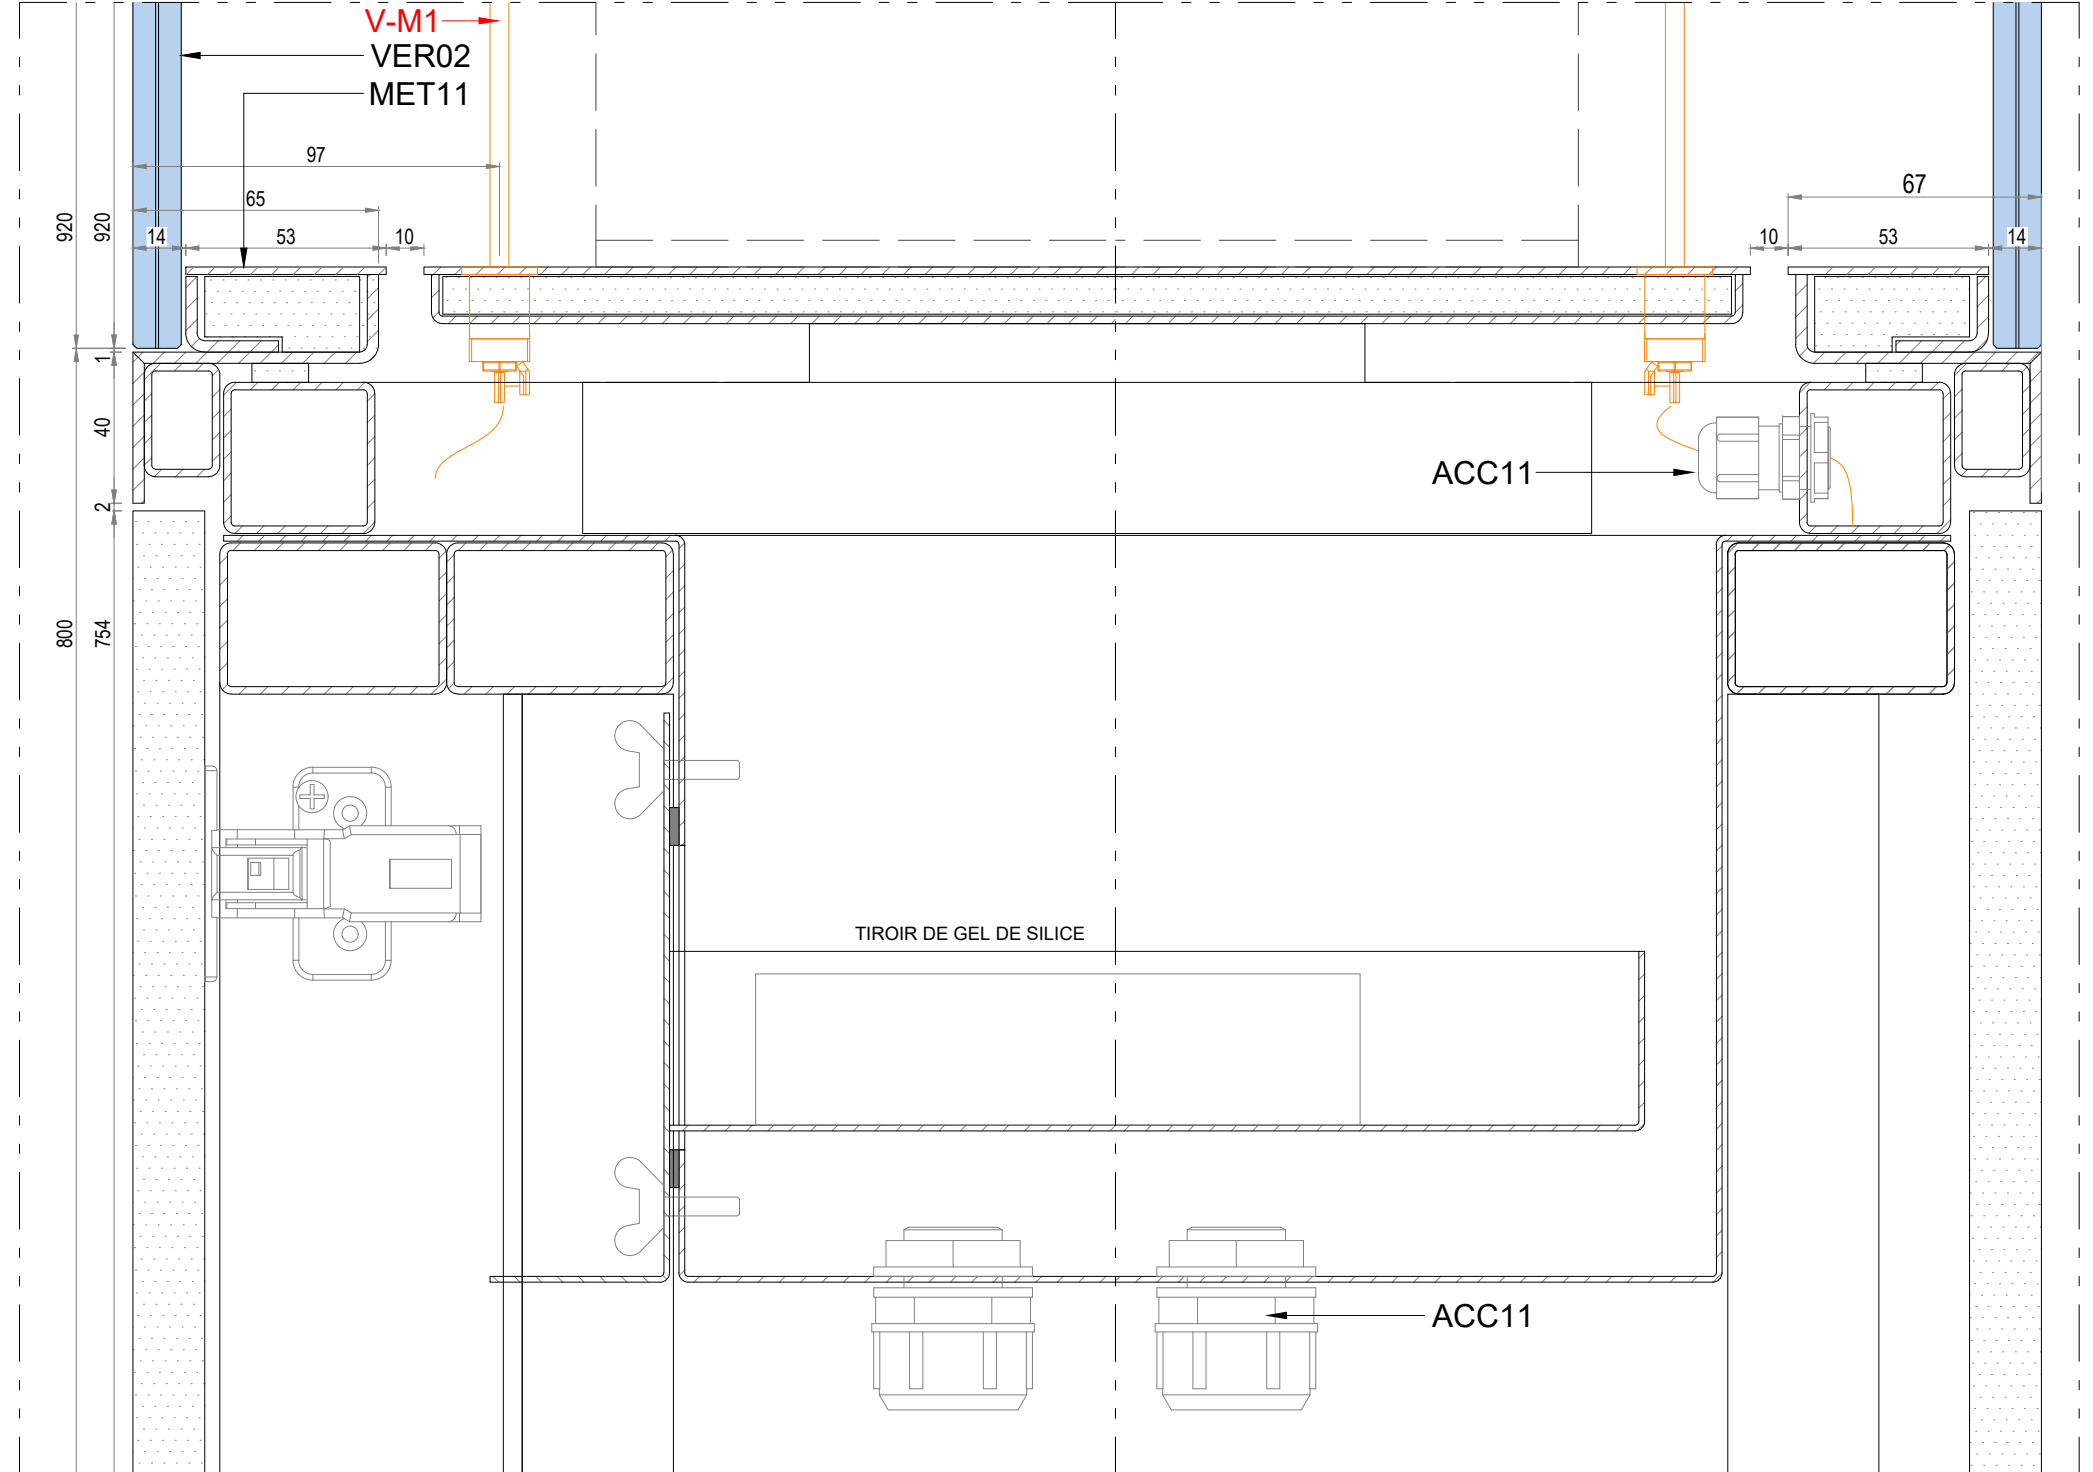

02
VI-S02-01
DETAIL C-C


lamparredo
METAL DESIGN CREATIONS
A MESTIERI COMPANY

Proprietary Note / Diritti d'autore
The copyright of this drawing remains with us. No copies may be taken without our written consent nor the drawing made available to third parties. Legal action will be taken in case of breach of the above requirement.
I diritti d'autore di questo disegno sono di nostra proprietà. Nessuna copia può essere fatta senza il nostro consenso scritto, né alcun disegno può essere messo a disposizione di terzi. In caso di violazione di quanto prima, saranno intraprese azioni legali a tutela della nostra società.


Client
CENTRE DES MONUMENTS NATIONAUX
Project
PALAIS DU TAU
REIMS - FR

Drawing Title
SC01
R+1 S02
VI-S02-01
COUPE C-C


26/05/2025		GP	GC
Date	Description	Drm	Chk
Design Scale (A3 size)	1:15 1:2	Revision No.	A
Drawing No.	VI-S02-01		

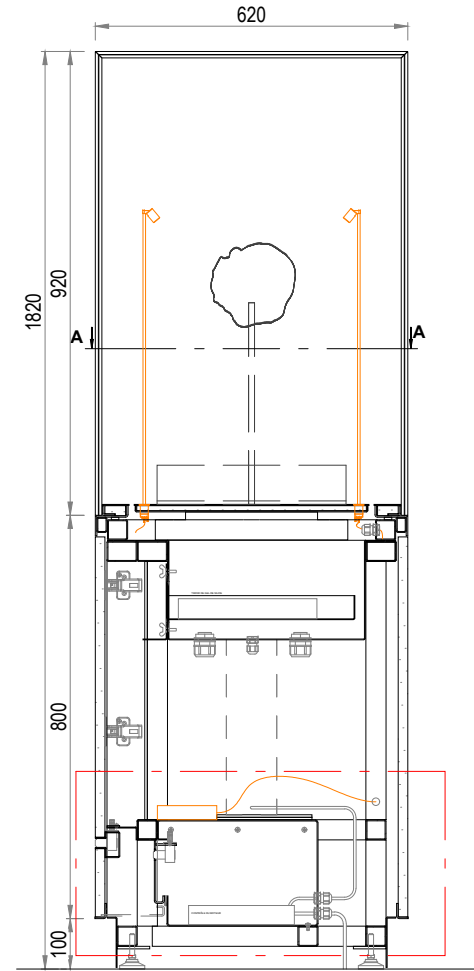


01
VI-S02-01
COUPE C-C

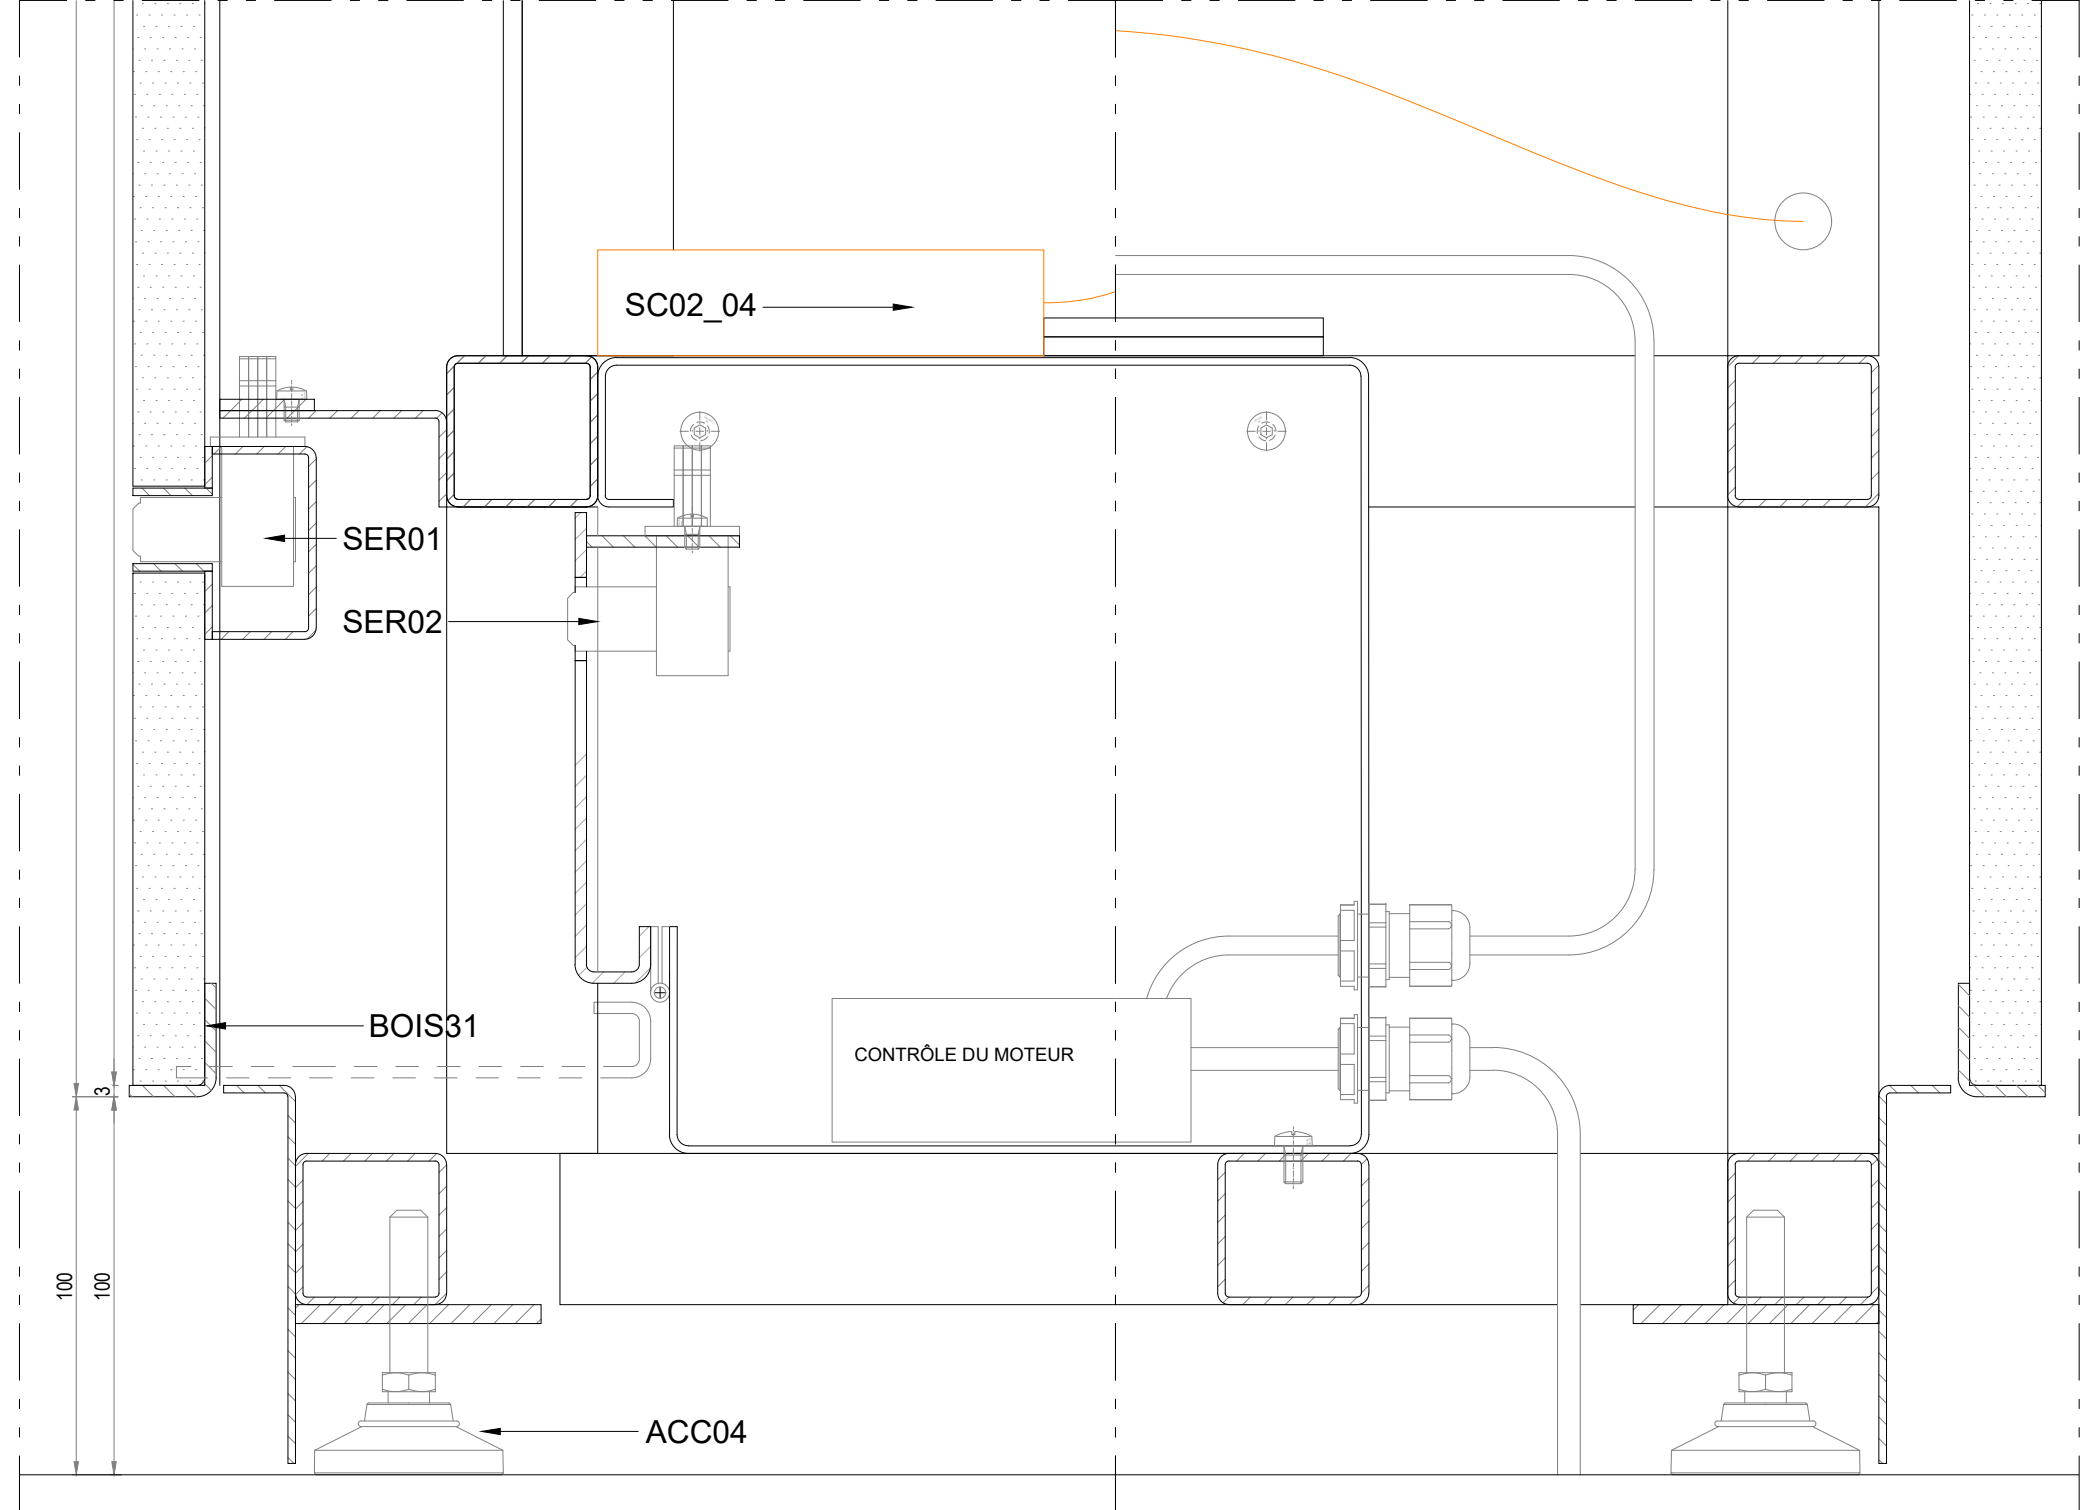


02
VI-S02-01
DETAIL C-C

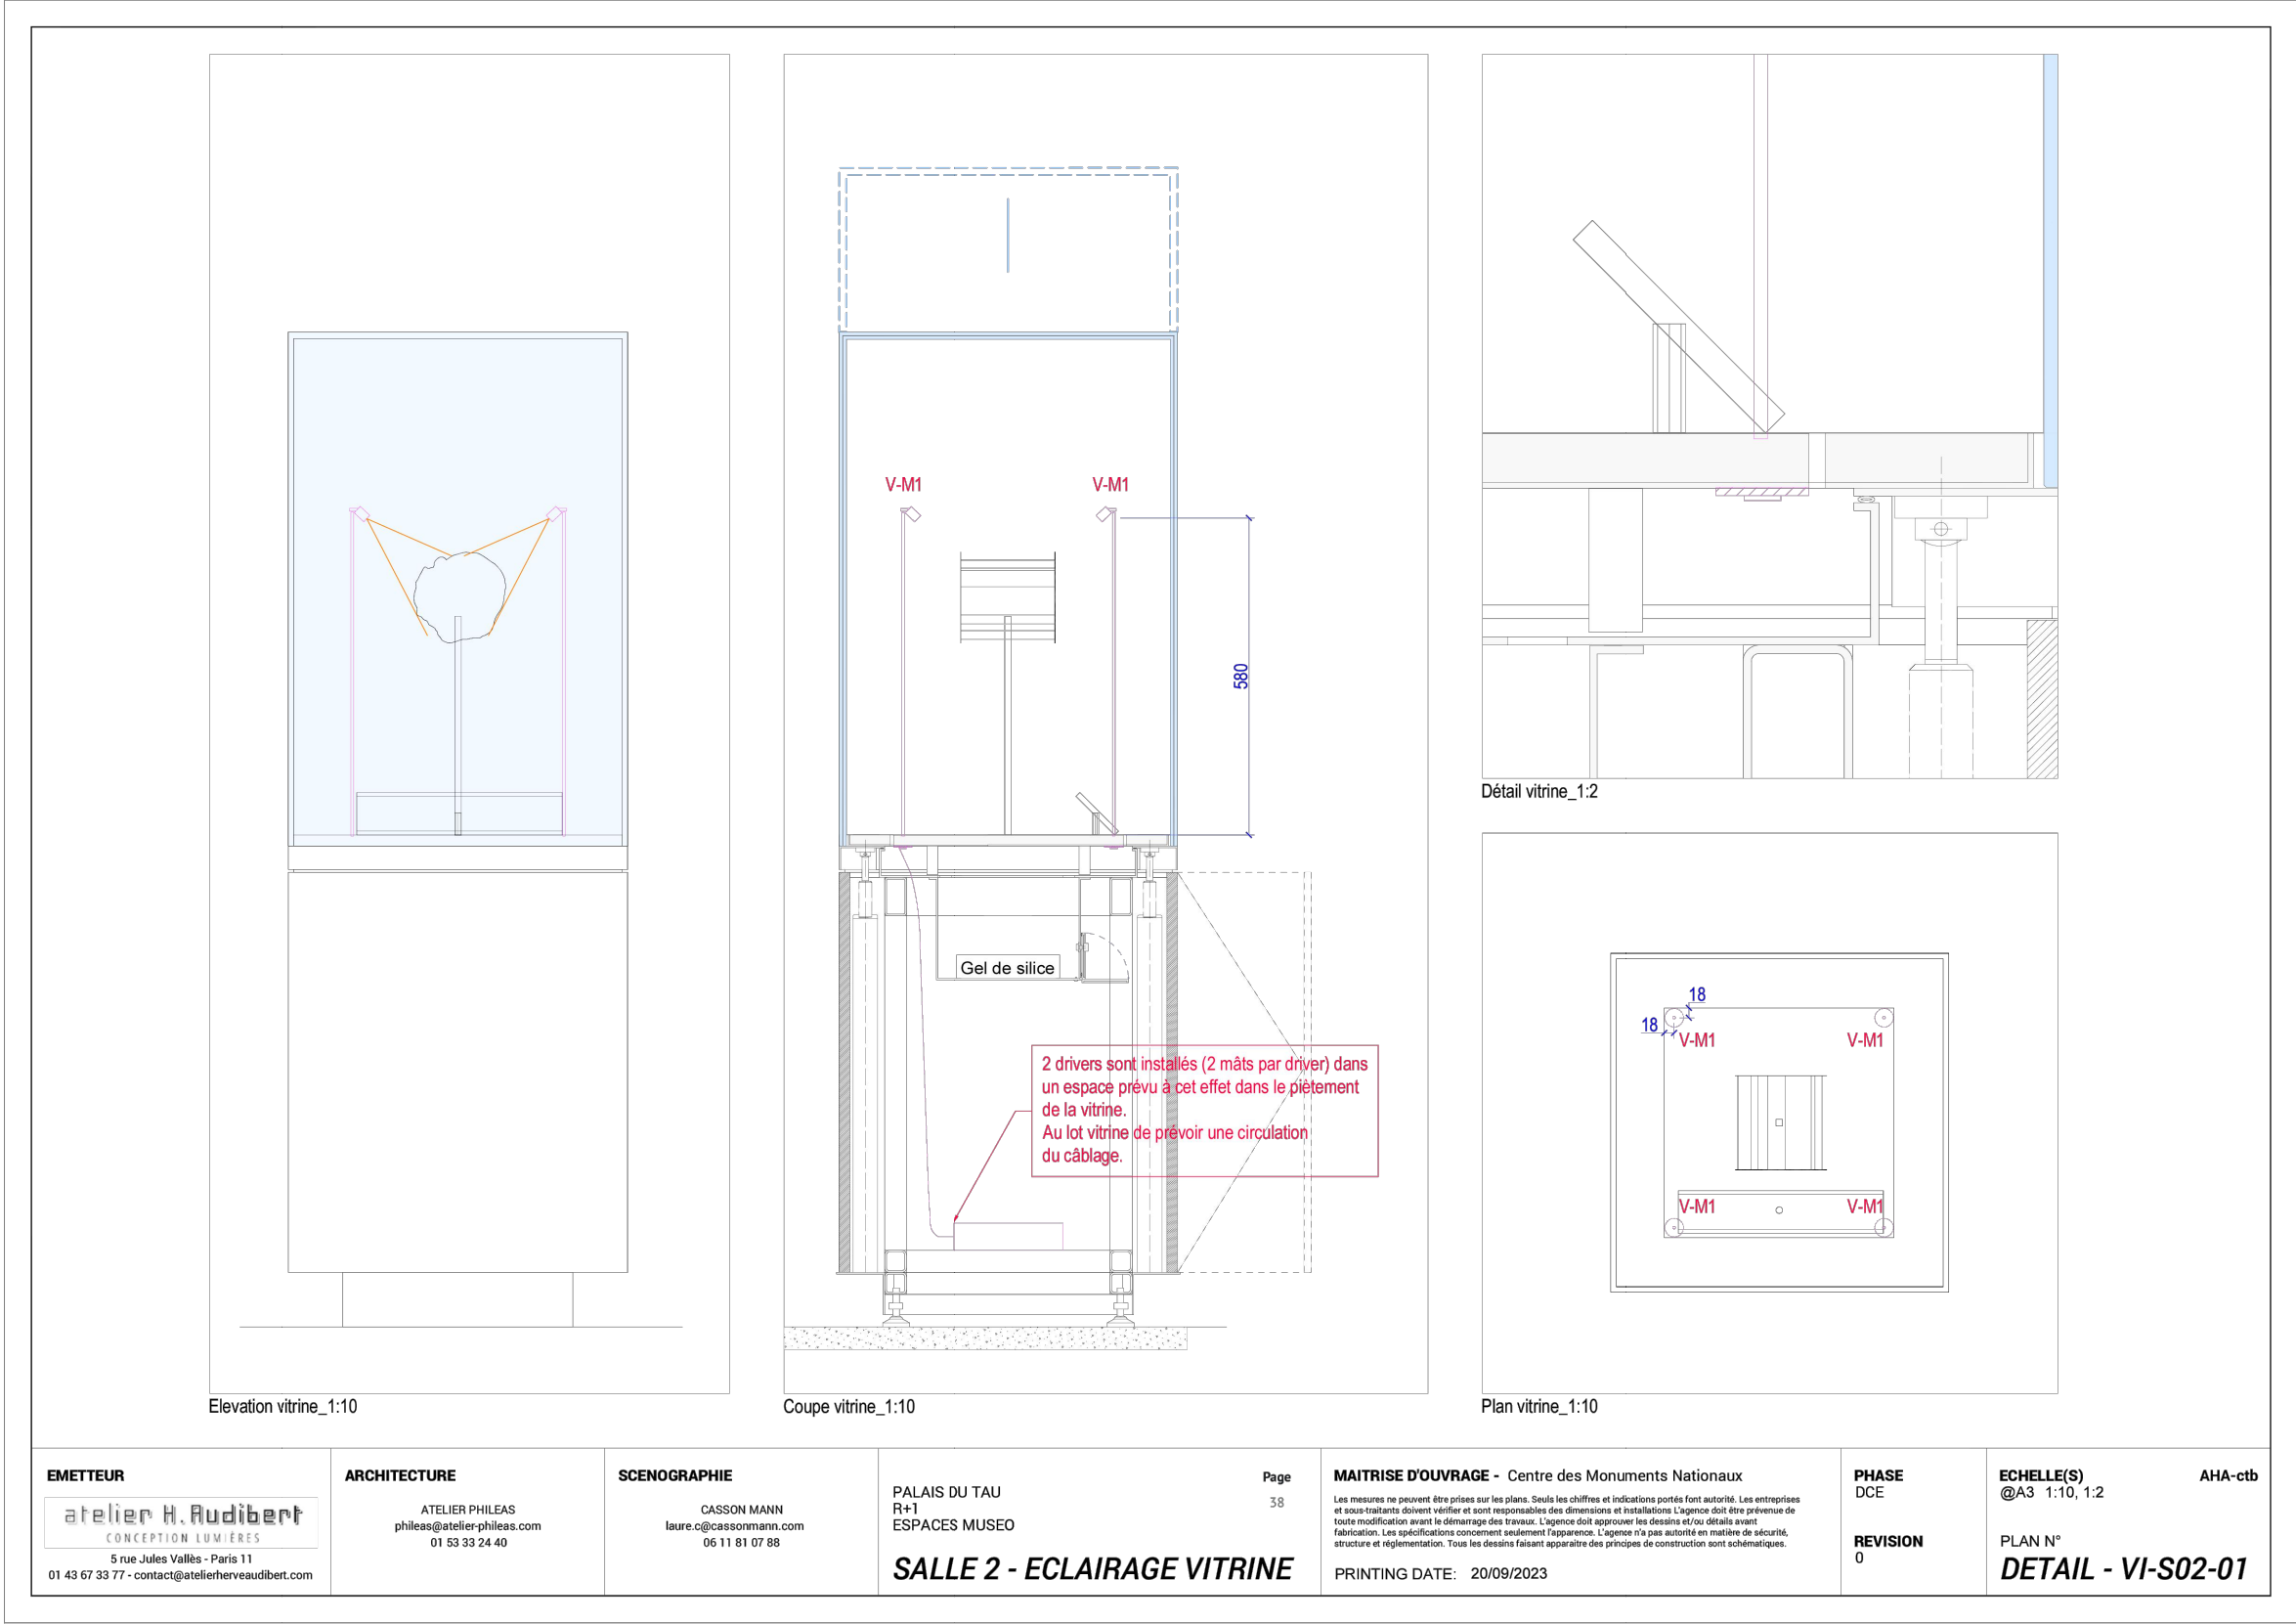


VI-S03-01

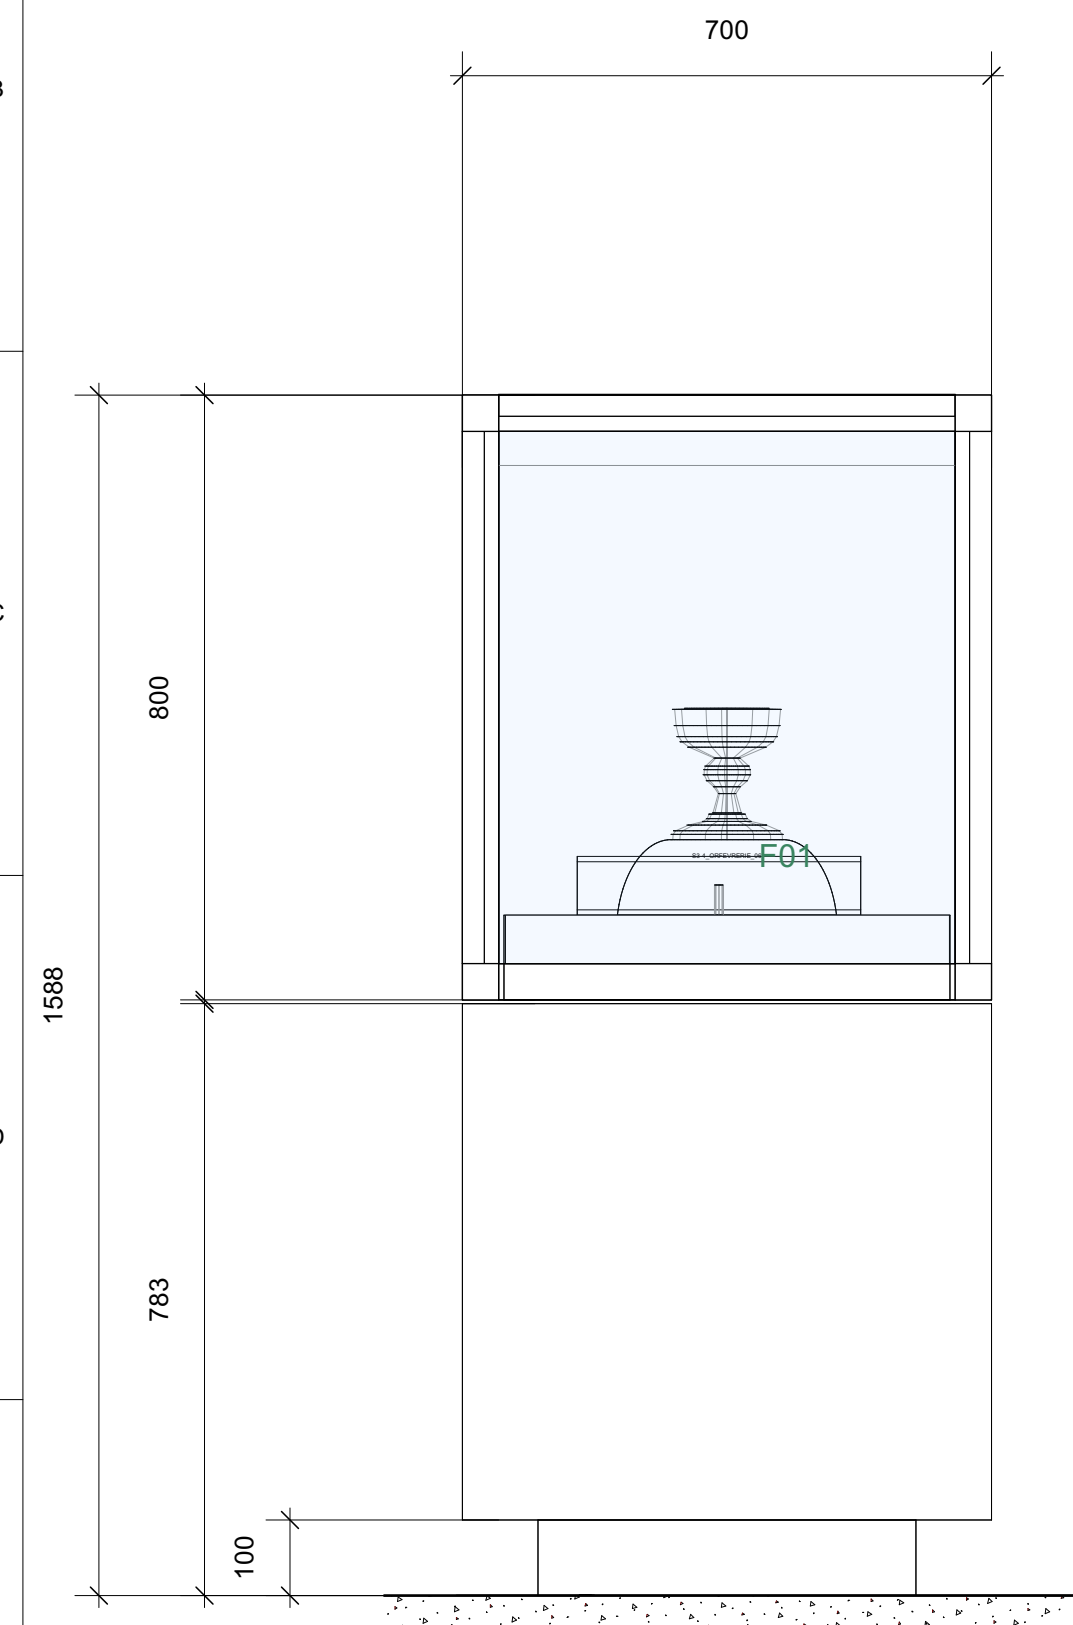


1 Élévation
1:10

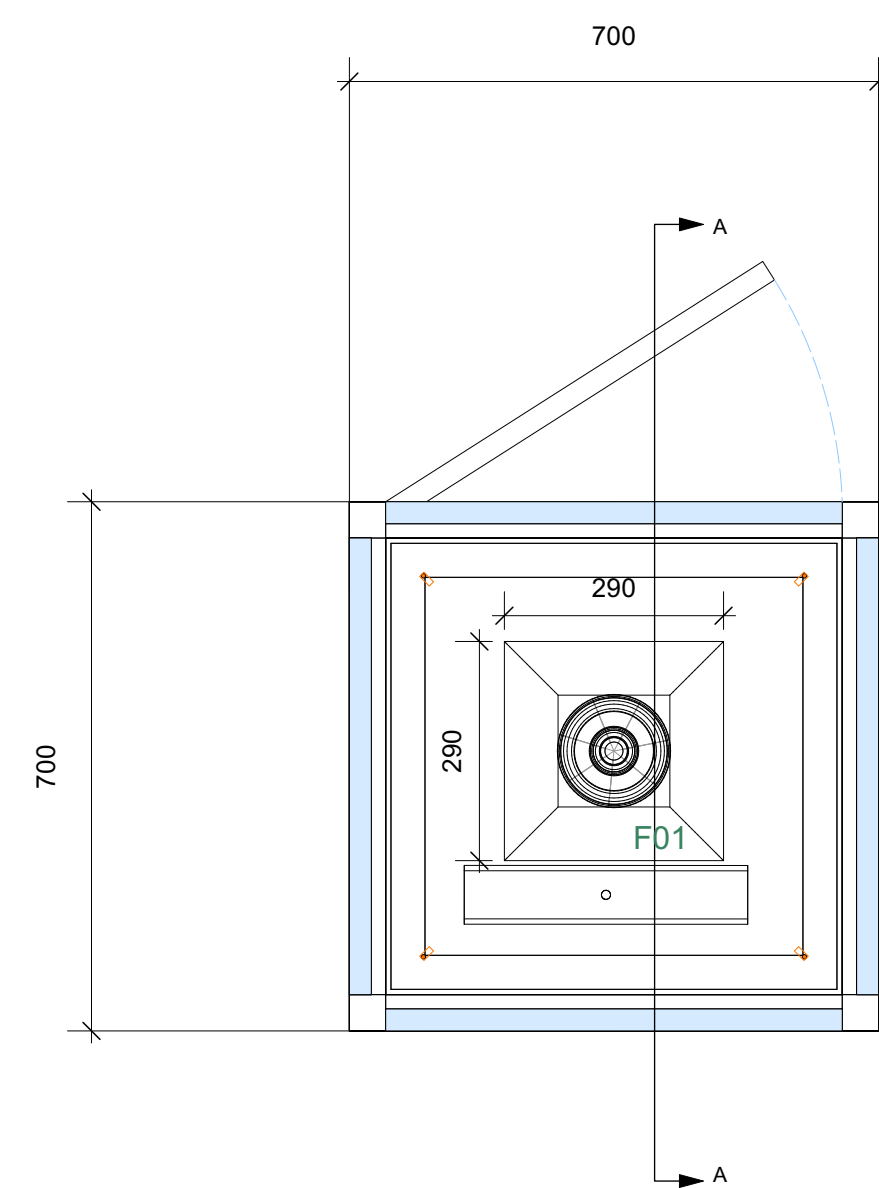

2 Plan
1:10

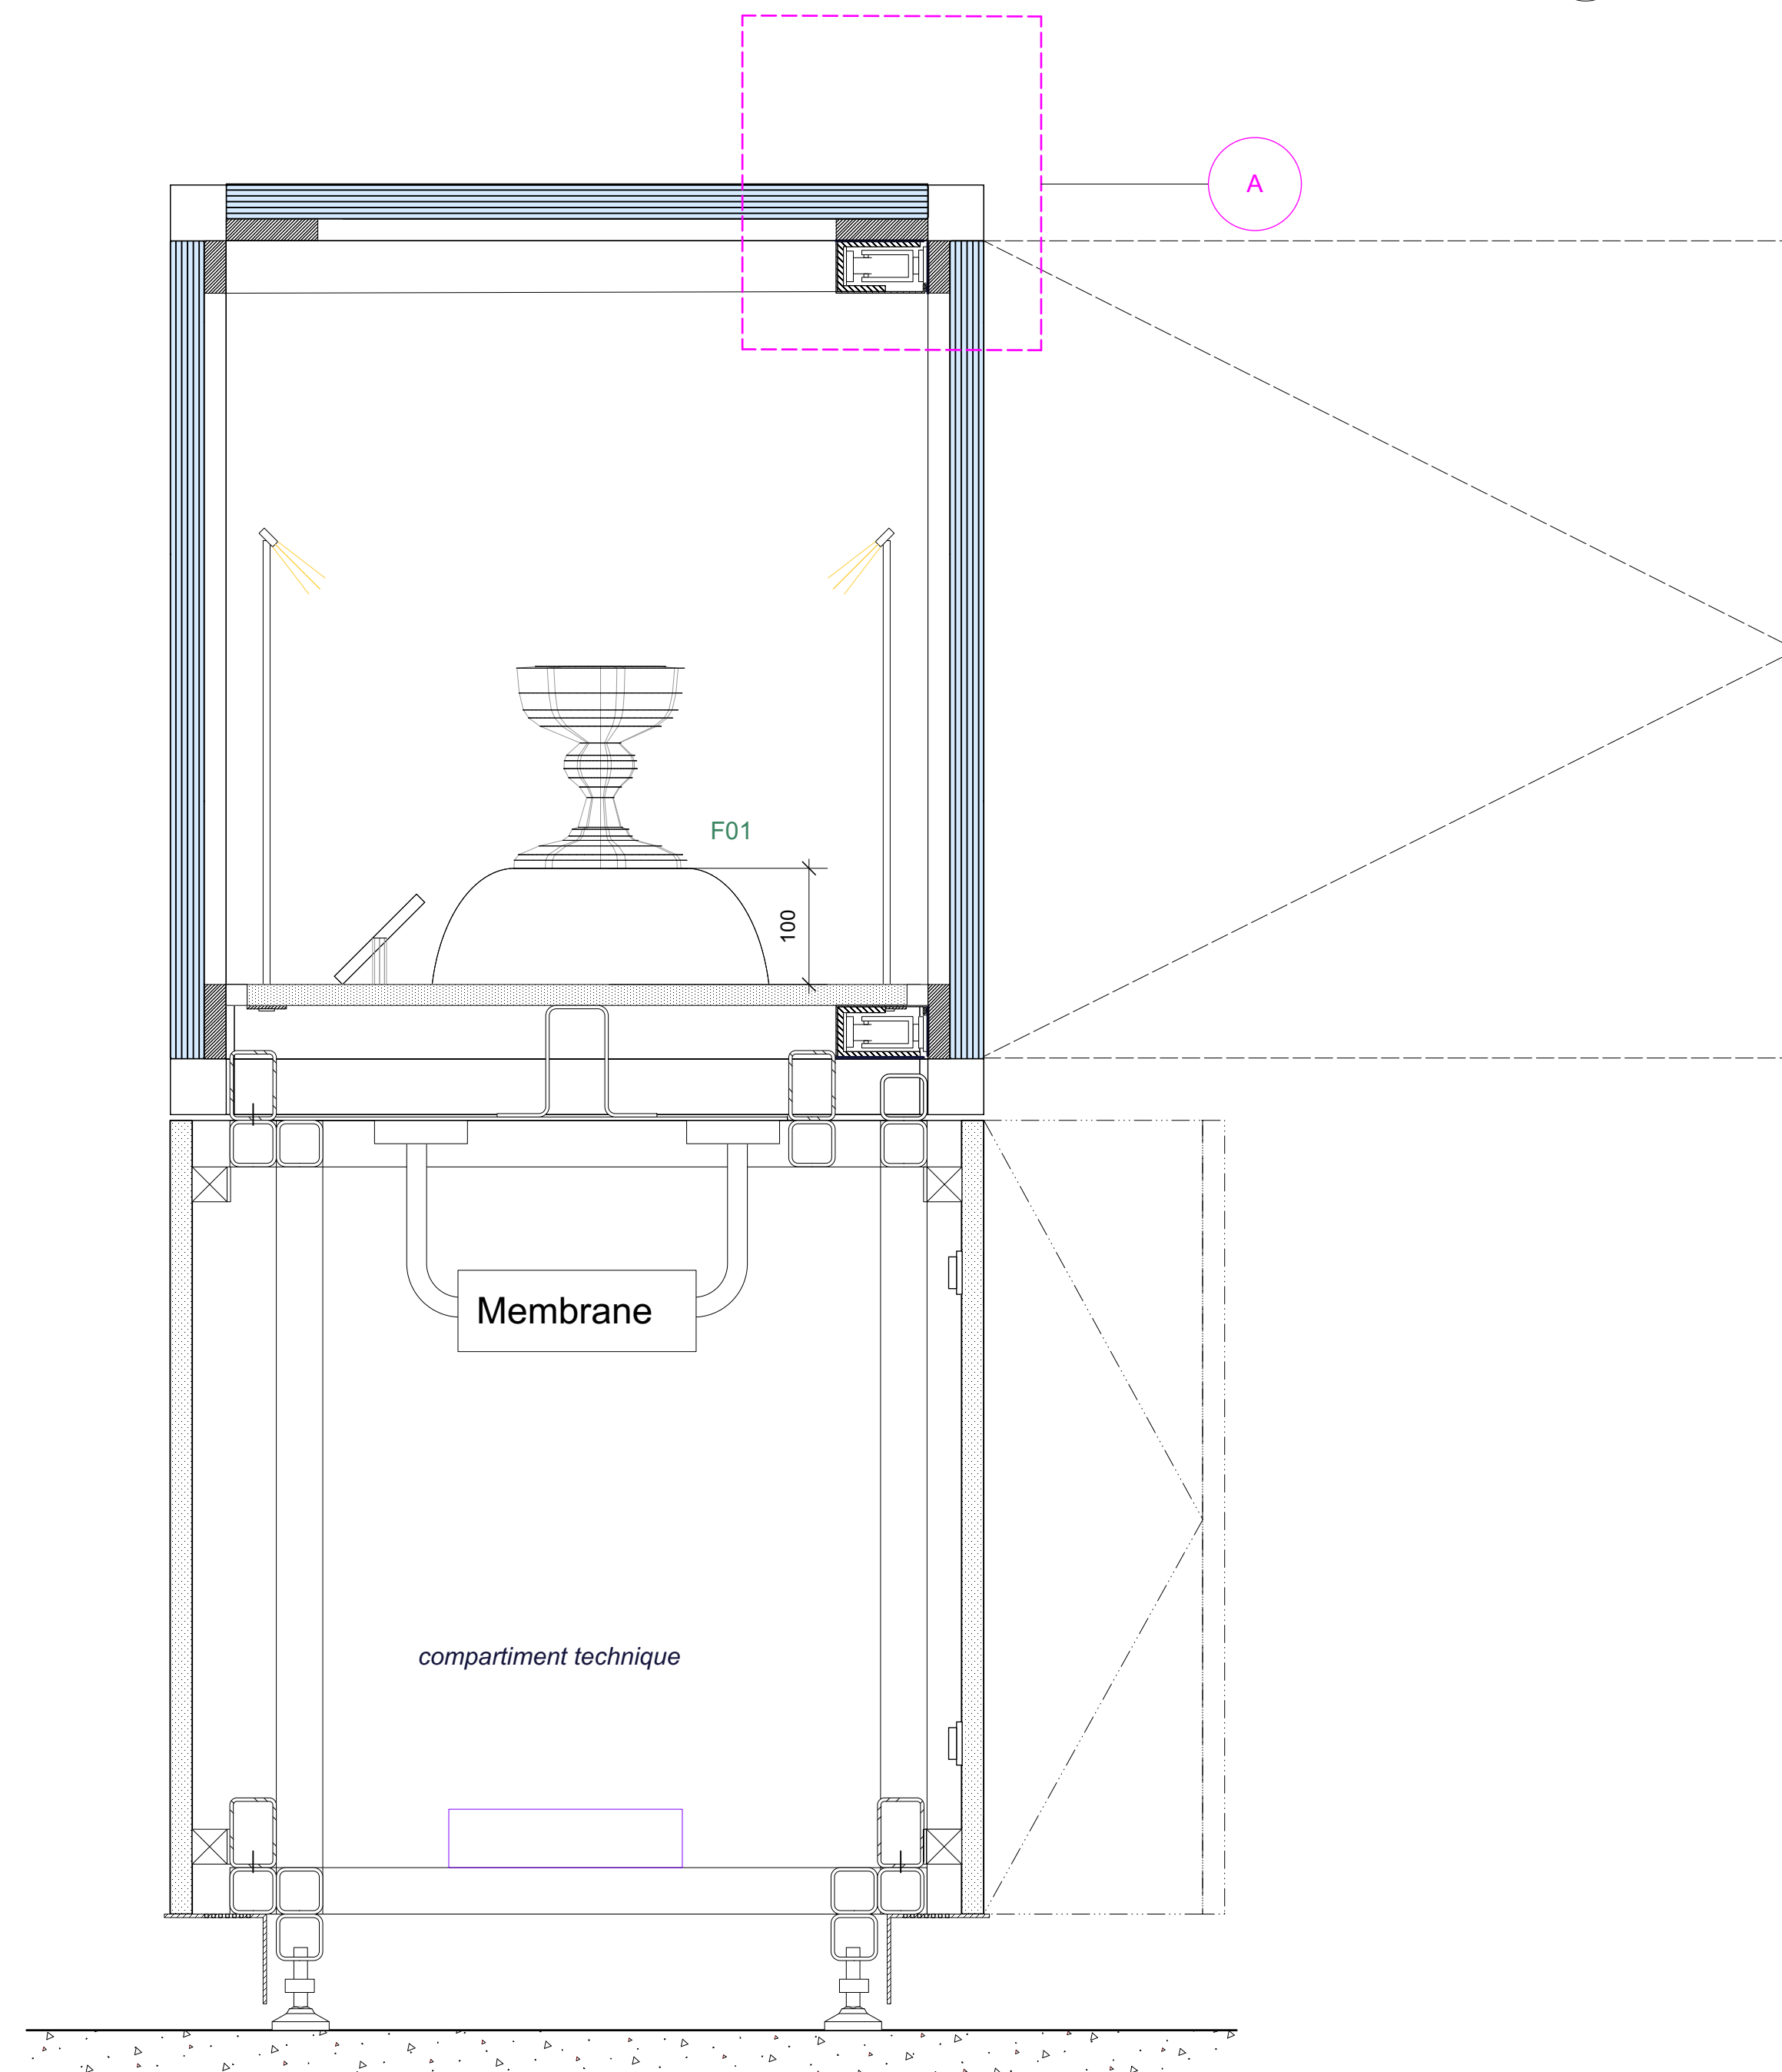


3 Coupe AA
1:5

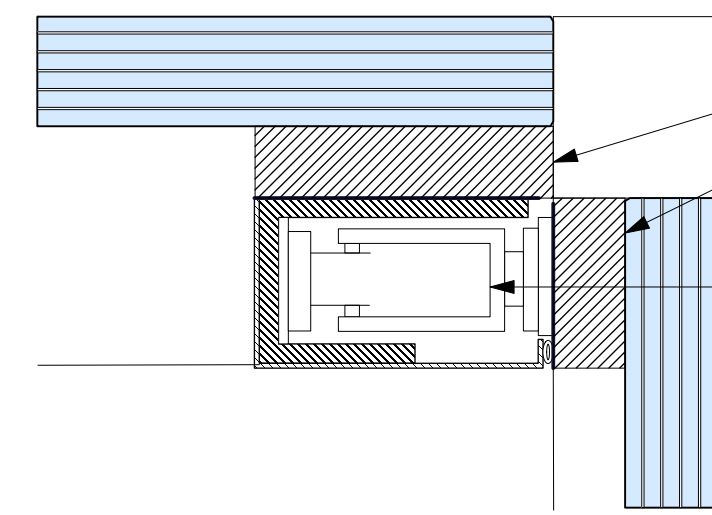

Verre intérieur laqué pour
dissimuler le cadre supérieur et
la charnière

Charnière basse à déport spécifique pour porte de type Axti 3D ou équivalent

4 **Détail A**
1:1

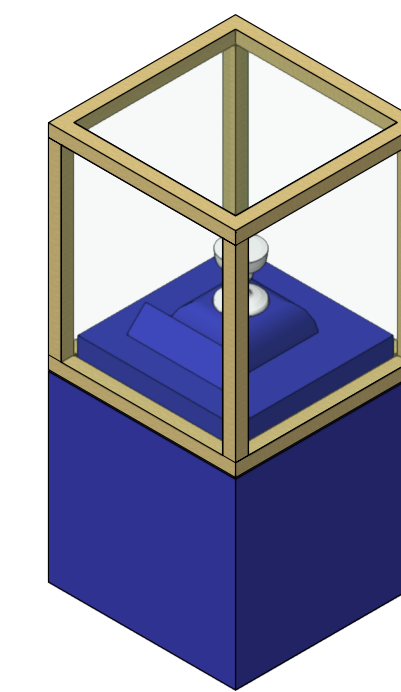

Revision Notes

No.	Date	Notes
-----	------	-------

Issue N°

No.	Date	Notes
-----	------	-------

Drawing n°

5004

Revision

Drawing
VI-S03-01

Drawn by
LG

Checked by
GS

Scale
1:25@A1 / 1:50 @A3

CAD file n°
TAU-DCE2-VITRINES.vwx

Project
Palais du Tau
DCE2

Project Director
Gary Shelley

Project n°
496

Client
Centre des Monuments
Nationaux

45 Mitchell Street, London EC1V 3QD
+44 (0)20 7324 1964
info@cassonmann.com

**casson
mann**

CENTRE DES
MONUMENTS NATIONAUX



RESTRUCTURATION ET RENOUVELLEMENT DES AMENAGEMENTS INTERIEURS ET DE LA SCENOGRAPHIE DU PALAIS DU TAU

Maîtrise d'ouvrage :

CENTRE DES MONUMENT NATIONAUX

Hôtel de Sully - 62 rue Saint-Antoine

75186 PARIS - Cedex 04

Maîtrise d'oeuvre ACMH :

- Architecte en Chef des Monuments Historiques
M.S. de PONTAUD
- BET TCE
PARICA

61, rue de l'Ancienne Mairie

92100 BOULOGNE-BILLANCOURT

15, rue du Laos

75015 PARIS

Maîtrise d'oeuvre Scénographie :

- Architecte aménagements
PHILEAS
- Scénographe
CASSON MANN
- BET aménagements
TPFI
- Concepteur lumière
ATELIER AUDIBERT
- Design graphique
PRALINE
- Economiste spécialisé scénographie
ADEQUAT
- BET audiovisuel
RC AUDIOVISUEL

OPC :

DIRECT & ORG

CSSI :

3SQE

64, rue Taitbout

75009 PARIS

Bureau de contrôle technique

DEKRA

CSPS :

DEKRA

EMETTEUR :

lamparredo
METAL DESIGN CREATIONS

VIA NOALESE, 60
31055 QUINTO DI TREVISO (TV) – ITALY

TEL : +39 0422 470 085
MAIL : PALAISDUTAU@LAMPARREDO.COM

A MESTIERI COMPANY

VI-S03-02

Indice :	Date :	Modifications :	Etabli par :	Vérifié par :
A	31/01/25	PREMIÈRE ÉMISSION	GP	GC
B				
C				
D				
E				
F				
G				

OPERATION	PHASE	EMETTEUR	LOT	NIVEAU	TYPE DOC	N°DOCUMENT	INDICE
TAU	EXE2	LAM	SC01	R+1	PLA	0006	A

TABLEAU DES MATÉRIAUX

CODE	DESCRIPTION
ACC01	GRILLE D'AÉRATION BLEU 50% RAL 5003 50% RAL5011
ACC02	JOINT DE COMPRESSION
ACC03	BLOC DE PRESSION
ACC04	PIEDS RÉGLABLES
ACC05	ANCRAGE AU SOL
ACC06	FIXATION DU SOCLE
ACC07	AIMANT
ACC08	BANDE VELCRO
ACC09	PANNEAU AMOVIBLE
ACC10	CAPTEUR D'ALARME
BOIS01	PANNEAU CHÊNE FUMÉ TROIS PLIS 20mm
BOIS11	MDF 19mm
BOIS21	MDF PEINT 19mm BLEU 50% RAL 5003 50% RAL5011
BOIS31	MDF LAQUÉ 19mm BLEU 50% RAL 5003 50% RAL5011
CHA01	CHARNIÈRE MULTIPIVOT
CHA02	CHARNIÈRE
FIN01	PIERRE
FIN02	SÉRIGRAPHIE LILY
LAQ01	RETRO LAQUAGE RAL
MET01	STRUCTURE ACIER BLEU 50% RAL 5003 50% RAL5011
MET02	STRUCTURE ACIER RAL 9005 OPAQUE
MET11	TÔLE PLIÉE BLEU 50% RAL 5003 50% RAL 5011
MET12	TÔLE PLIÉE RAL 9005 OPAQUE
MET13	TÔLE PLIÉE RAL OR
MET21	PROFILÉ ACIER BLEU 50% RAL 5003 50% RAL5011
MET22	PROFILÉ ACIER RAL 9005 OPAQUE
MET31	ENTOURAGE EN PLAT ACIER ÉPAIS BLEU 50% RAL 5003 50% RAL 5011
MET41	PROFILÉ ALUMINIUM OR
MET42	PROFILÉ ALUMINIUM
MET51	TÔLE ALUMINIUM PLIÉE RAL OR
SC02_01	LOT SC02 ECLAIRAGE SCÉNOGRAPHIE
SC02_02	PRÉPARATION DE L'ÉCLAIRAGE
SC02_03	PANNEAU LUMINEUX
SC03_01	LOT SC03 MATÉRIEL AUDIOVISUEL PARCOURS PERMANENT
SC03_02	SUPPORT MEDIA
SC03_03	ÉCRAN PRO DVX IPPC-24 (SC03)
SC04_01	LOT SC04 SIGNALÉTIQUE DIDACTIQUE ET DIRECTIONNELLE
SC04_02	PANNEAU GRAPHIQUE EN APPLIQUE (SC04)
SC04_03	LAYER GRAPHIQUE EN APPLIQUE (SC04)
SC05_01	LOT SC05 MANIPULATION MAQUETTES
SC05_02	SUPPORT MANIPULATION MAQUETTES
SER01	SERRURE
VER01	VERRE P2A 66.2 12,76mm
VER02	VERRE P2A 66.2 ANTI-REFLET 12,76mm
VER03	VERRE P6B 66.8 15,04mm
VER04	VERRE P6B 66.8 ANTI-REFLET 15,04mm



Proprietary Note / Diritti d'autore
The copyright of this drawing remains with us. No copies may be taken without our written consent nor the drawing made available to third parties. Legal action will be taken in case of breach of the above requirement.
I diritti d'autore di questo disegno sono di nostra proprietà. Nessuna copia può essere fatta senza il nostro consenso scritto, né alcun disegno può essere messo a disposizione di terzi. In caso di violazione di quanto prima, saranno intraprese azioni legali a tutela della nostra società.

Client
CENTRE DES MONUMENTS NATIONAUX
Project
PALAIS DU TAU
REIMS - FR

Drawing Title
SC01

31/01/25		GP	GC	.
Date	Description	Dm	Chk	App
Design Scale (A3 size)		Revision No. A		
Drawing No. TABLEAU DES MATÉRIAUX				

LEGENDE ECLAIRAGE ARCHI				
Symbole	Description	Puissance	Optique	Temp.
S1 	Suspension Lustre sur mesure	- W	variées	- K
S2 	Suspension up and down	186 W	120°	3000 K
S3 	Suspension down	62 W	120°	3000 K
A1 	Applique décorative	26 W	OPAL	- K
A2 	Applique décorative	14 W	flood	- K
A3 	Torchère sur mesure	- W	variées	- K
SP1-25 	Spot en applique sur mobilier	8 W	25°	3000 K
SP1-40 	Spot en applique sur mobilier	8 W	40°	3000 K
SP2 	Applique : Spot orientable sur patère	12 W	45°	3000K
SP3-50 	Mini spot en applique mobilier	2 W	50°	3000K
SP3-20 	Mini spot en applique mobilier	2 W	20°	3000K
SP4 	Mini spot orientable	4.8 W	natif 2.7°	3000K
E1 	Encastré dans main-courante	1.5W	ASYM	3000 K
GR1 	Grazer LED	6W	ASYM	3000 K
GB1 	Gobo en applique	43W	-	3000 K
DL1 	Downlight encastré dans FP	9W	38°	3000 K
PL 	Panneau lumineux	-	-	3000 K


LEGENDE ECLAIRAGE MUSEO				
Symbole	Description	Puissance	Optique	Temp.
R 	Rail 3 allumages	-	-	-
R-CA1 	Cadreur avec découpe et focus - DIM	35 W	-	3000 K
R-CA2 	Mini cadreur avec découpe et focus - DIM	20 W	-	3000 K
R-WW 	Appareil wall washer orientable sur rail - DIM	15 W	WW	3000 K
R-SP1 	Spot zoom orientable sur rail - DIM	21 W	8-55°	3000 K
R-SP2 	Spot focus orientable sur rail - DIM	36 W	10°-70°	3000 K

LEGENDE ECLAIRAGE LINEAIRE				
Symbole	Description	Puissance	Optique	Temp.
L01 	linéaire led intégré dans tablette mobilier	10W/m	capot diffusant	3000 K
L02 	Linéaire avec optique + nid d'abeille	10W/m	15°	3000 K
L03 	Linéaire de puissance	33W/m	capot diffusant	3000 K
L04 	Linéaire plat	12W/m	capot diffusant	Variées
L05 	Linéaire orientable	8W/m	capot diffusant	3000 K
L06 	Linéaire orientable avec optique	28.5W/m	ASYM	3000 K
L07 	Mini-linéaire LED	12W/m	120°	3000 K
L08 	Linéaire sur patère orientable	24W/m	OPAL 15°	3000 K


LEGENDE ECLAIRAGE VITRINE				
Symbole	Description	Puissance	Optique	Temp.
V-RBT 	Rail basse tension - Plat	-	-	-
V-SP1 	Mini-spot orientable sur rail BT	2,6W	10°/ 29°	3000 K
V-SP2 	Mini-spot orientable sur rail BT	3,5W	18°/ 28°	3000 K
V-M1 	Mini-mât 1 spot	1,5W	40°	3000 K
V-CA 	Mini-cadreur sur rail BT	10W	15-35°	3000 K

CETTE LEGENDE PERMET DE SE
REPERER DANS L'ENSEMBLE DES
PLANS, ELEVATIONS ET DETAILS


EMETTEUR  CONCEPTION LUMIERES 5 rue Jules Vallès - Paris 11 01 43 67 33 77 - contact@atelierherveaudibert.com	ARCHITECTURE ATELIER PHILEAS phileas@atelier-phileas.com 01 53 33 24 40	SCENOGRAPHIE CASSON MANN laure.c@cessonmann.com 06 11 81 07 88	PALAIS DU TAU ETAGES VARIES ESPACES MUSEO ESPACES VARIES	Page 6	MAITRISE D'OUVRAGE - Centre des Monuments Nationaux Les mesures ne peuvent être prises sur les plans. Seuls les chiffres et indications portés font autorité. Les entreprises et sous-traitants doivent vérifier et sont responsables des dimensions et installations. L'agence doit être prévenue de toute modification avant le démarrage des travaux. L'agence doit approuver les dessins et/ou détails avant fabrication. Les spécifications concernent seulement l'apparence. L'agence n'a pas autorité en matière de sécurité, structure et réglementation. Tous les dessins faisant apparaître des principes de construction sont schématiques. PRINTING DATE: 26/09/2023	PHASE DCE REVISION 0	ECHELLE(S) @A3 1:50 PLAN N° LEGENDE LUMIERE	AHA-ctb
--	--	---	--	-----------	---	-----------------------------------	---	---------

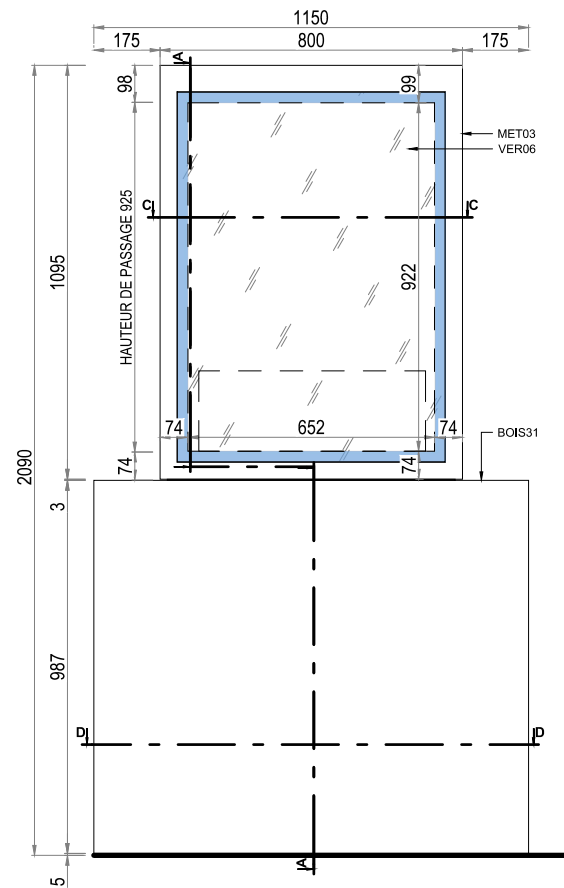


01
VI-S03-02
VUE DE FACE

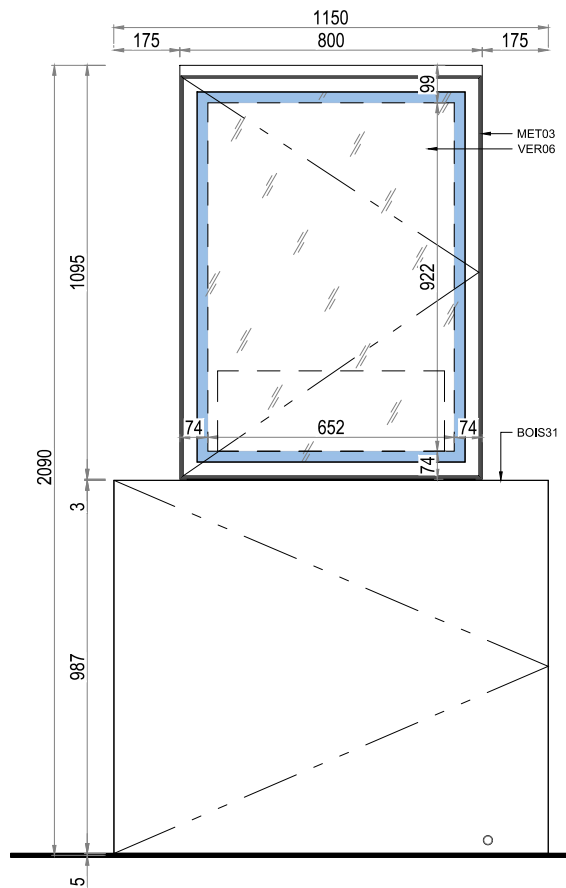


02
VI-S03-02
VUE DE CÔTÉ

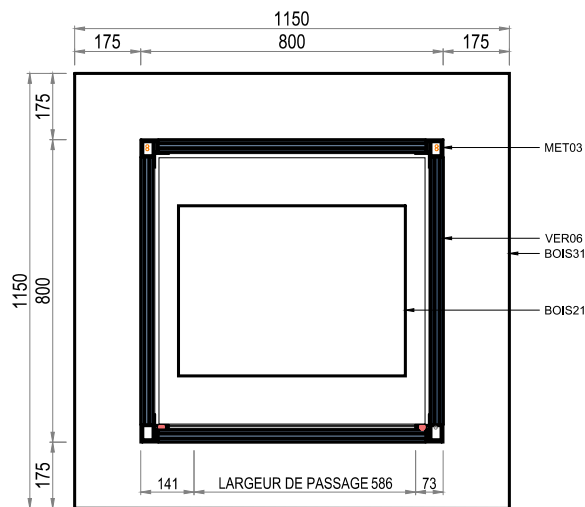

03
VI-S03-02
COUPE C-C

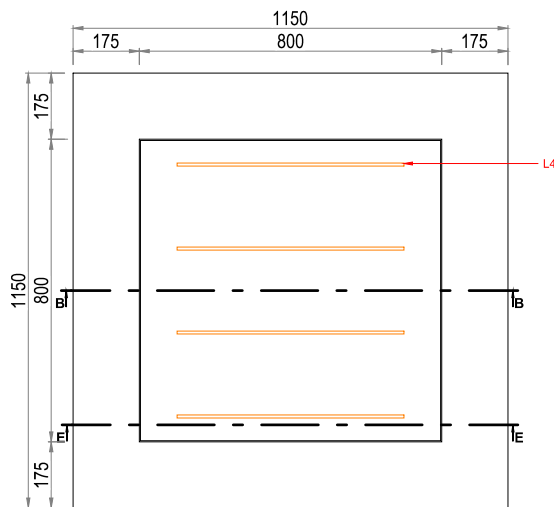

04
VI-S03-02
VUE DE DESSUS

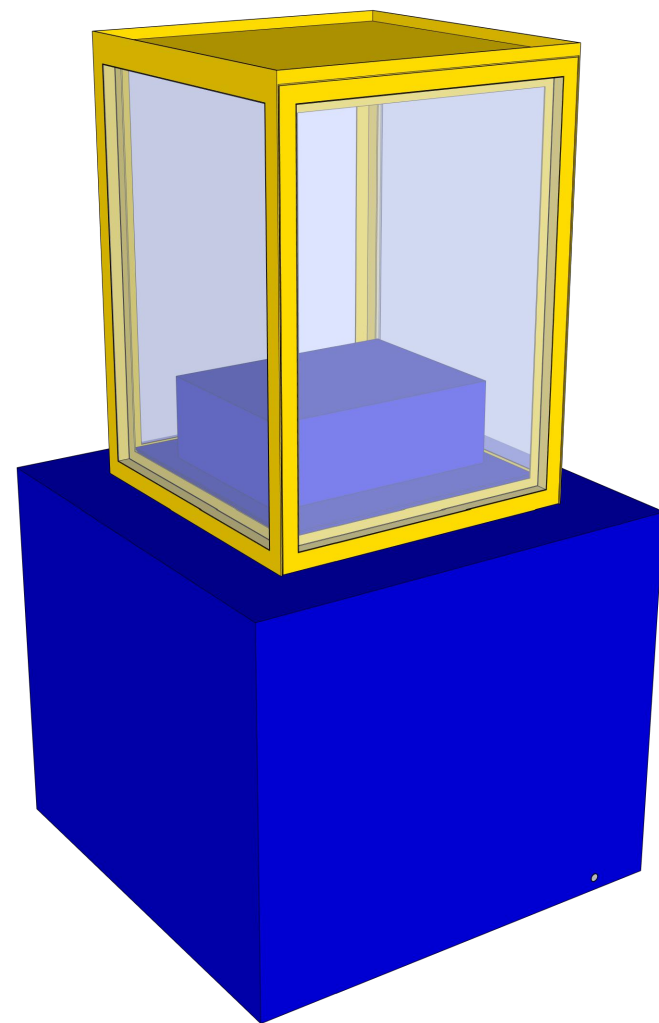


lamparredo
METAL DESIGN CREATIONS
A MESTIERI COMPANY

Proprietary Note / Diritti d'autore
The copyright of this drawing remains with us. No copies may be taken without our written consent nor the drawing made available to third parties. Legal action will be taken in case of breach of the above requirement.
I diritti d'autore di questo disegno sono di nostra proprietà. Nessuna copia può essere fatta senza il nostro consenso scritto, né alcun disegno può essere messo a disposizione di terzi. In caso di violazione di quanto prima, saranno intraprese azioni legali a tutela della nostra società.


Client
CENTRE DES MONUMENTS NATIONAUX
Project
**PALAIS DU TAU
REIMS - FR**

Drawing Title
**PROTOTYPE
VITRINE
VI-S03-02
VUES GÉNÉRALES**

31/01/25		GP	GC
Date	Description	Dm	App
Design Scale (A3 size)	1:20	Revision No.	A
Drawing No.	VI-S03-02		

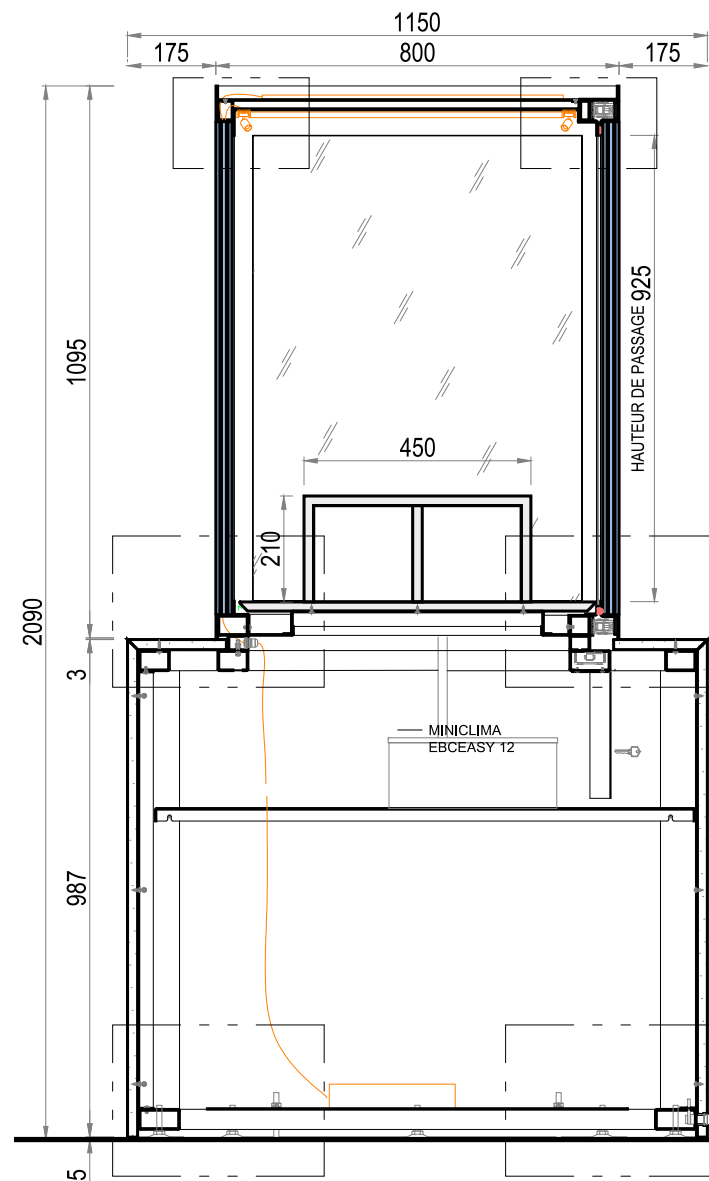

01 VI-S03-02
COUPE A-A

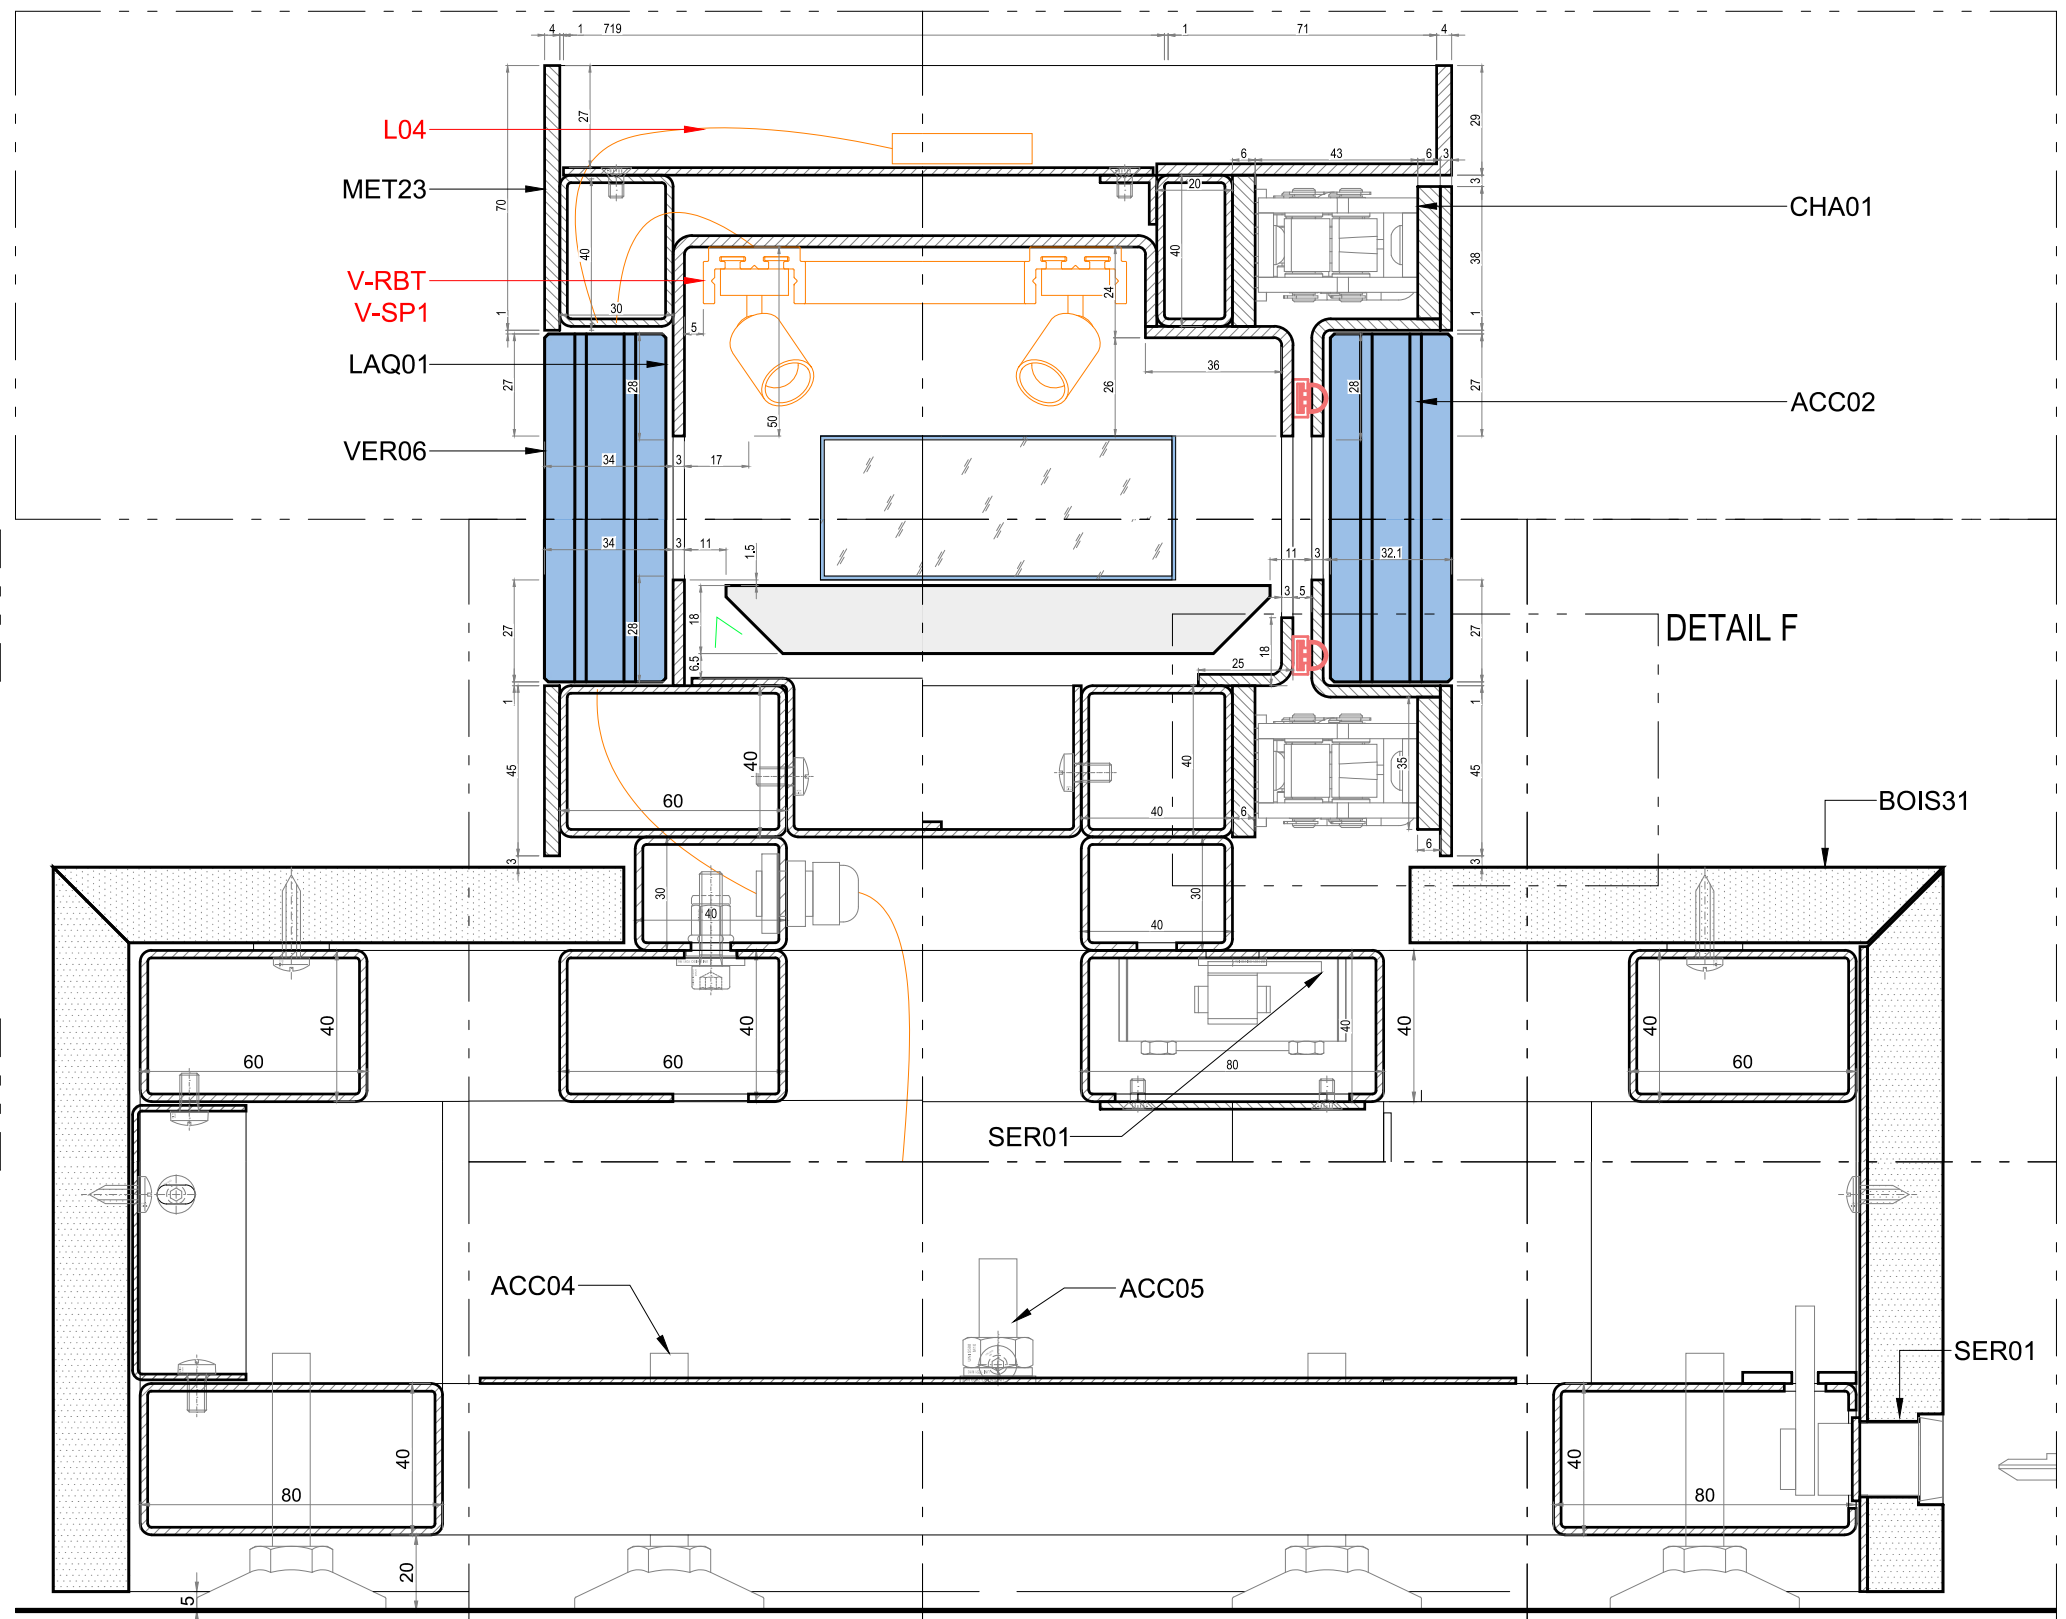

02 VI-S03-02
DÉTAIL A-A


lamparredo
METAL DESIGN CREATIONS
A MESTIERI COMPANY

Proprietary Note / Dittò d'autore
The copyright of this drawing remains with us. No copies may be taken without our written consent nor the drawing made available to third parties. Legal action will be taken in case of breach of the above requirement.
I diritti d'autore di questo disegno sono di nostra proprietà. Nessuna copia può essere fatta senza il nostro consenso scritto, né alcun disegno può essere messo a disposizione di terzi. In caso di violazione di quanto prima, saranno intraprese azioni legali a tutela della nostra società.


Client
CENTRE DES MONUMENTS NATIONAUX
Project
**PALAIS DU TAU
REIMS - FR**

Drawing Title
**PROTOTYPE
VITRINE
VI-S03-02
COUPE A-A**

31/01/25		GP	GC
Date	Description	Dm	Chk
Design Scale (A3 size)	1:15 1:2	Revision No.	A
Drawing No.	VI-S03-02		

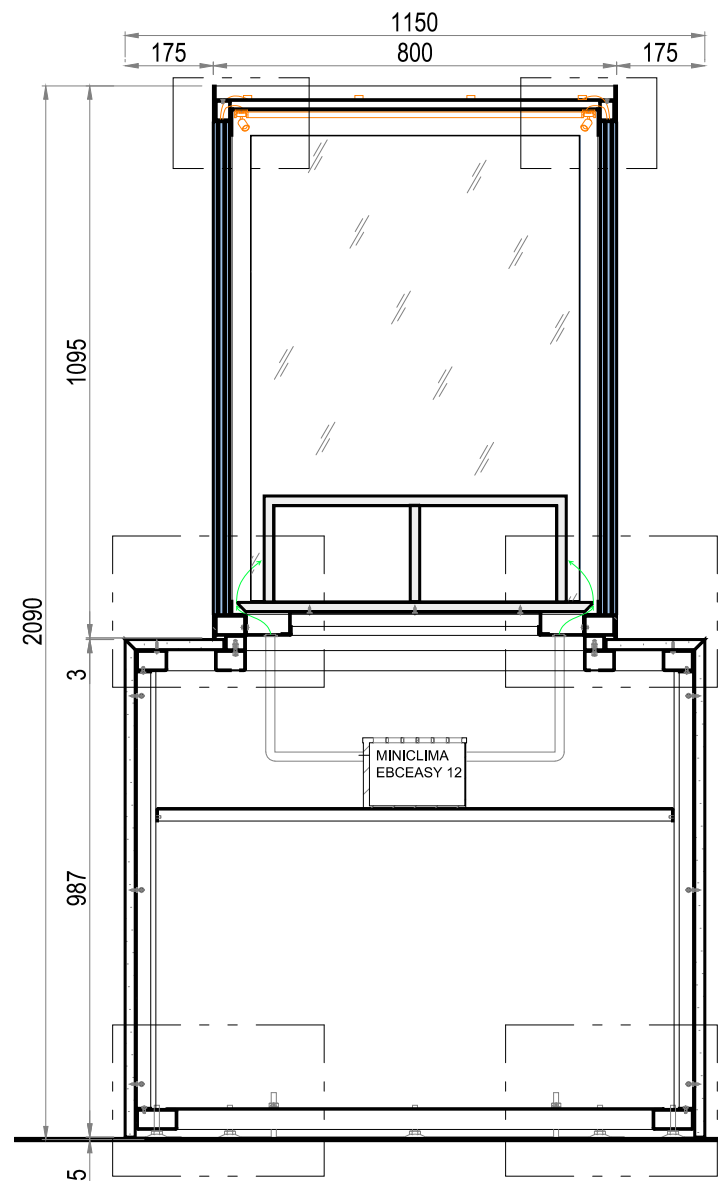

01
VI-S03-02
COUPE B-B

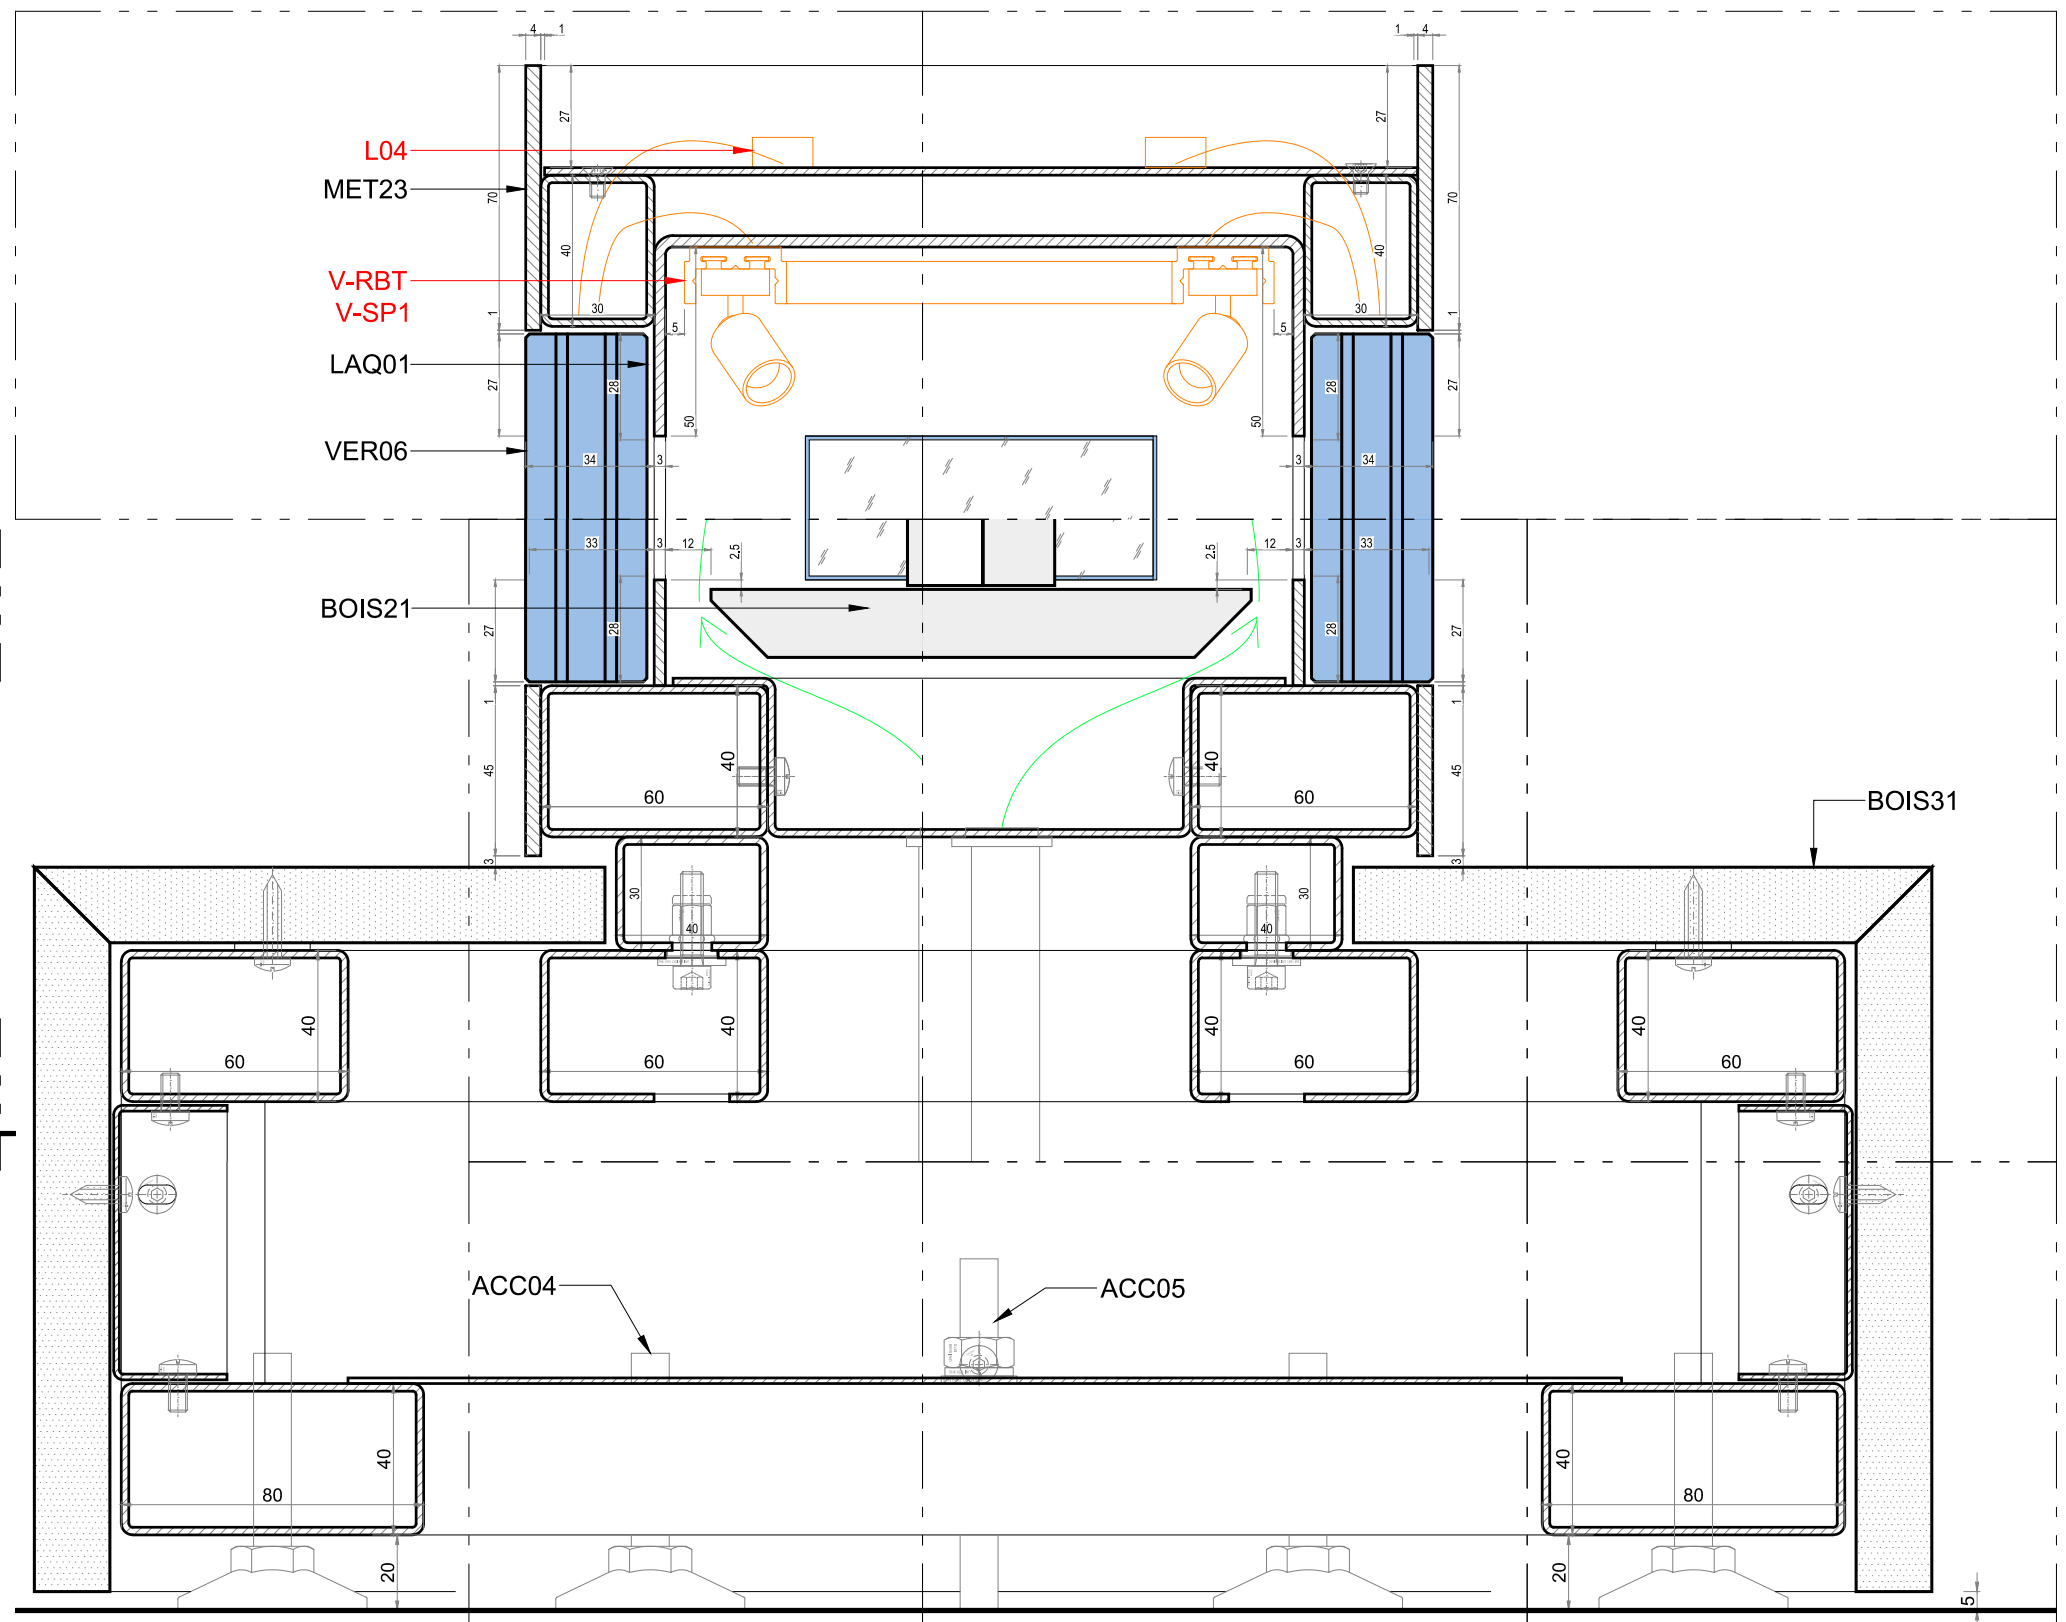

02
VI-S03-02
DÉTAIL B-B


lamparredo
METAL DESIGN CREATIONS
A MESTIERI COMPANY

Proprietary Note / Diritti d'autore
The copyright of this drawing remains with us. No copies may be taken without our written consent nor the drawing made available to third parties. Legal action will be taken in case of breach of the above requirement.
I diritti d'autore di questo disegno sono di nostra proprietà. Nessuna copia può essere fatta senza il nostro consenso scritto, né alcun disegno può essere messo a disposizione di terzi. In caso di violazione di quanto prima, saranno intraprese azioni legali a tutela della nostra società.


Client
CENTRE DES MONUMENTS NATIONAUX
Project
**PALAIS DU TAU
REIMS - FR**

Drawing Title
**PROTOTYPE
VITRINE
VI-S03-02
COUPE B-B**

31/01/25		GP	GC
Date	Description	Dm	Chk
Design Scale (A3 size)	1:15 1:2	Revision No.	A
Drawing No.	VI-S03-02		

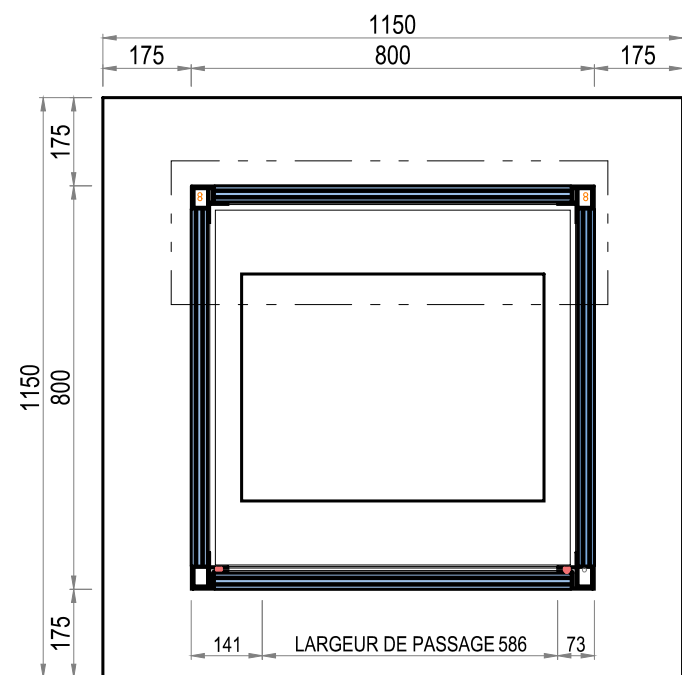

01
VI-S03-02
COUPE C-C

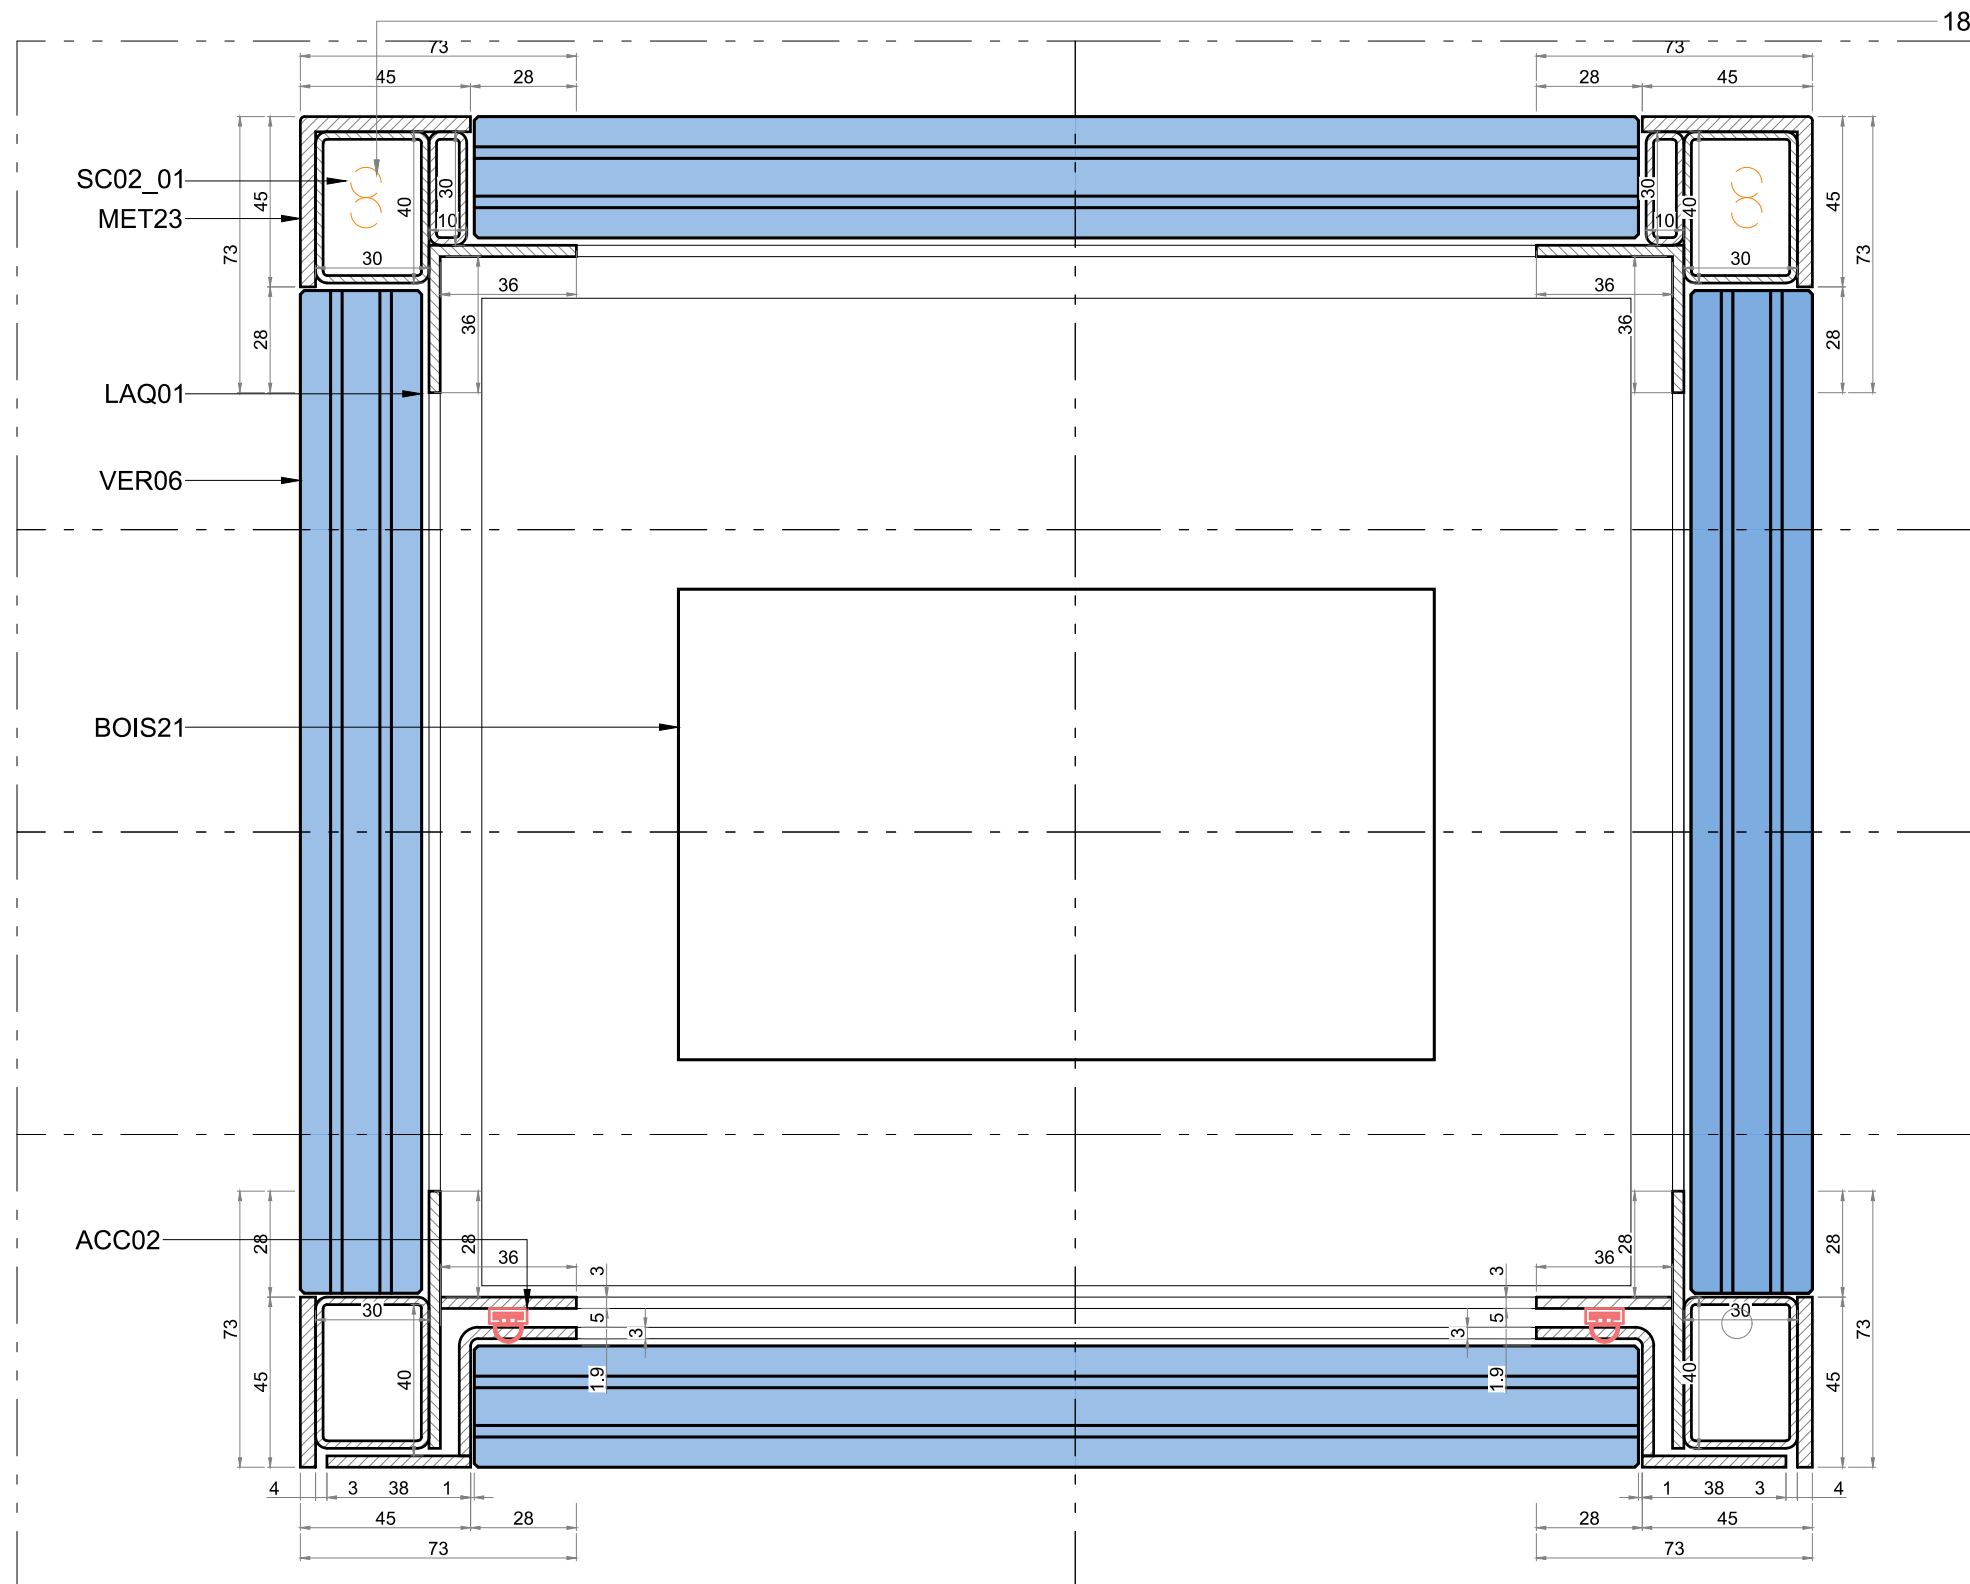

02
VI-S03-02
DETAIL C-C


lamparredo
METAL DESIGN CREATIONS
A MESTIERI COMPANY

Proprietary Note / Diritti d'autore
The copyright of this drawing remains with us. No copies may be taken without our written consent nor the drawing made available to third parties. Legal action will be taken in case of breach of the above requirement.
I diritti d'autore di questo disegno sono di nostra proprietà. Nessuna copia può essere fatta senza il nostro consenso scritto, né alcun disegno può essere messo a disposizione di terzi. In caso di violazione di quanto prima, saranno intraprese azioni legali a tutela della nostra società.

Client
CENTRE DES MONUMENTS NATIONAUX
Project
**PALAIS DU TAU
REIMS - FR**

Drawing Title
**PROTOTYPE
VITRINE
VI-S03-02
COUPE C-C**

31/01/25		GP	GC
Date	Description	Dm	Chk
Design Scale (A3 size)	1:15 1:2	Revision No.	A
Drawing No.	VI-S03-02		

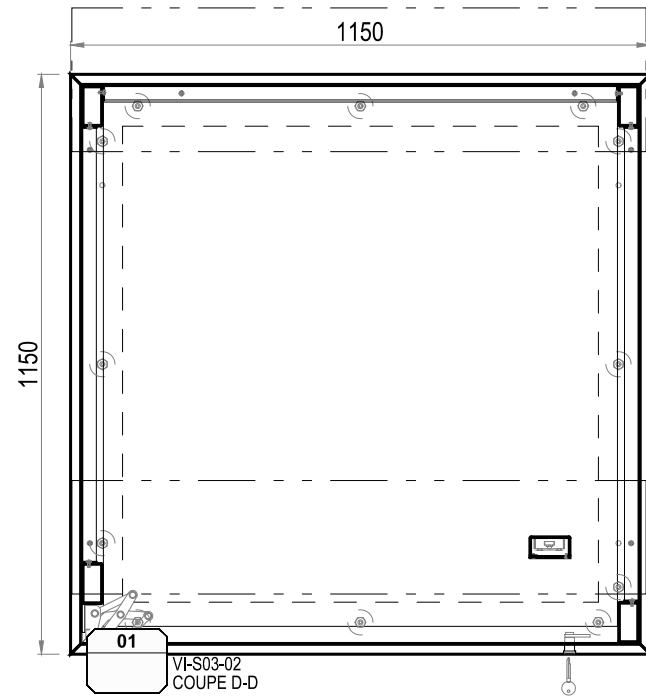

BOIS31

MET02

MET12

CHA01

SER01

ACC04

SER01

02

VI-S03-02
DÉTAIL D-D



lamparredo
METAL DESIGN CREATIONS
A MESTIERI COMPANY

Proprietary Note / Diritti d'autore
The copyright of this drawing remains with us. No copies may be taken without our written consent nor the drawing made available to third parties. Legal action will be taken in case of breach of the above requirement.
I diritti d'autore di questo disegno sono di nostra proprietà. Nessuna copia può essere fatta senza il nostro consenso scritto, né alcun disegno può essere messo a disposizione di terzi. In caso di violazione di quanto prima, saranno intraprese azioni legali a tutela della nostra società.

Client
CENTRE DES MONUMENTS NATIONAUX
Project
**PALAIS DU TAU
REIMS - FR**

Drawing Title
**PROTOTYPE
VITRINE
VI-S03-02
COUPE D-D**

31/01/25		GP	GC
Date	Description	Dm	Chk
Design Scale (A3 size)	1:15 1:2	Revision No.	A
Drawing No.	VI-S03-02		

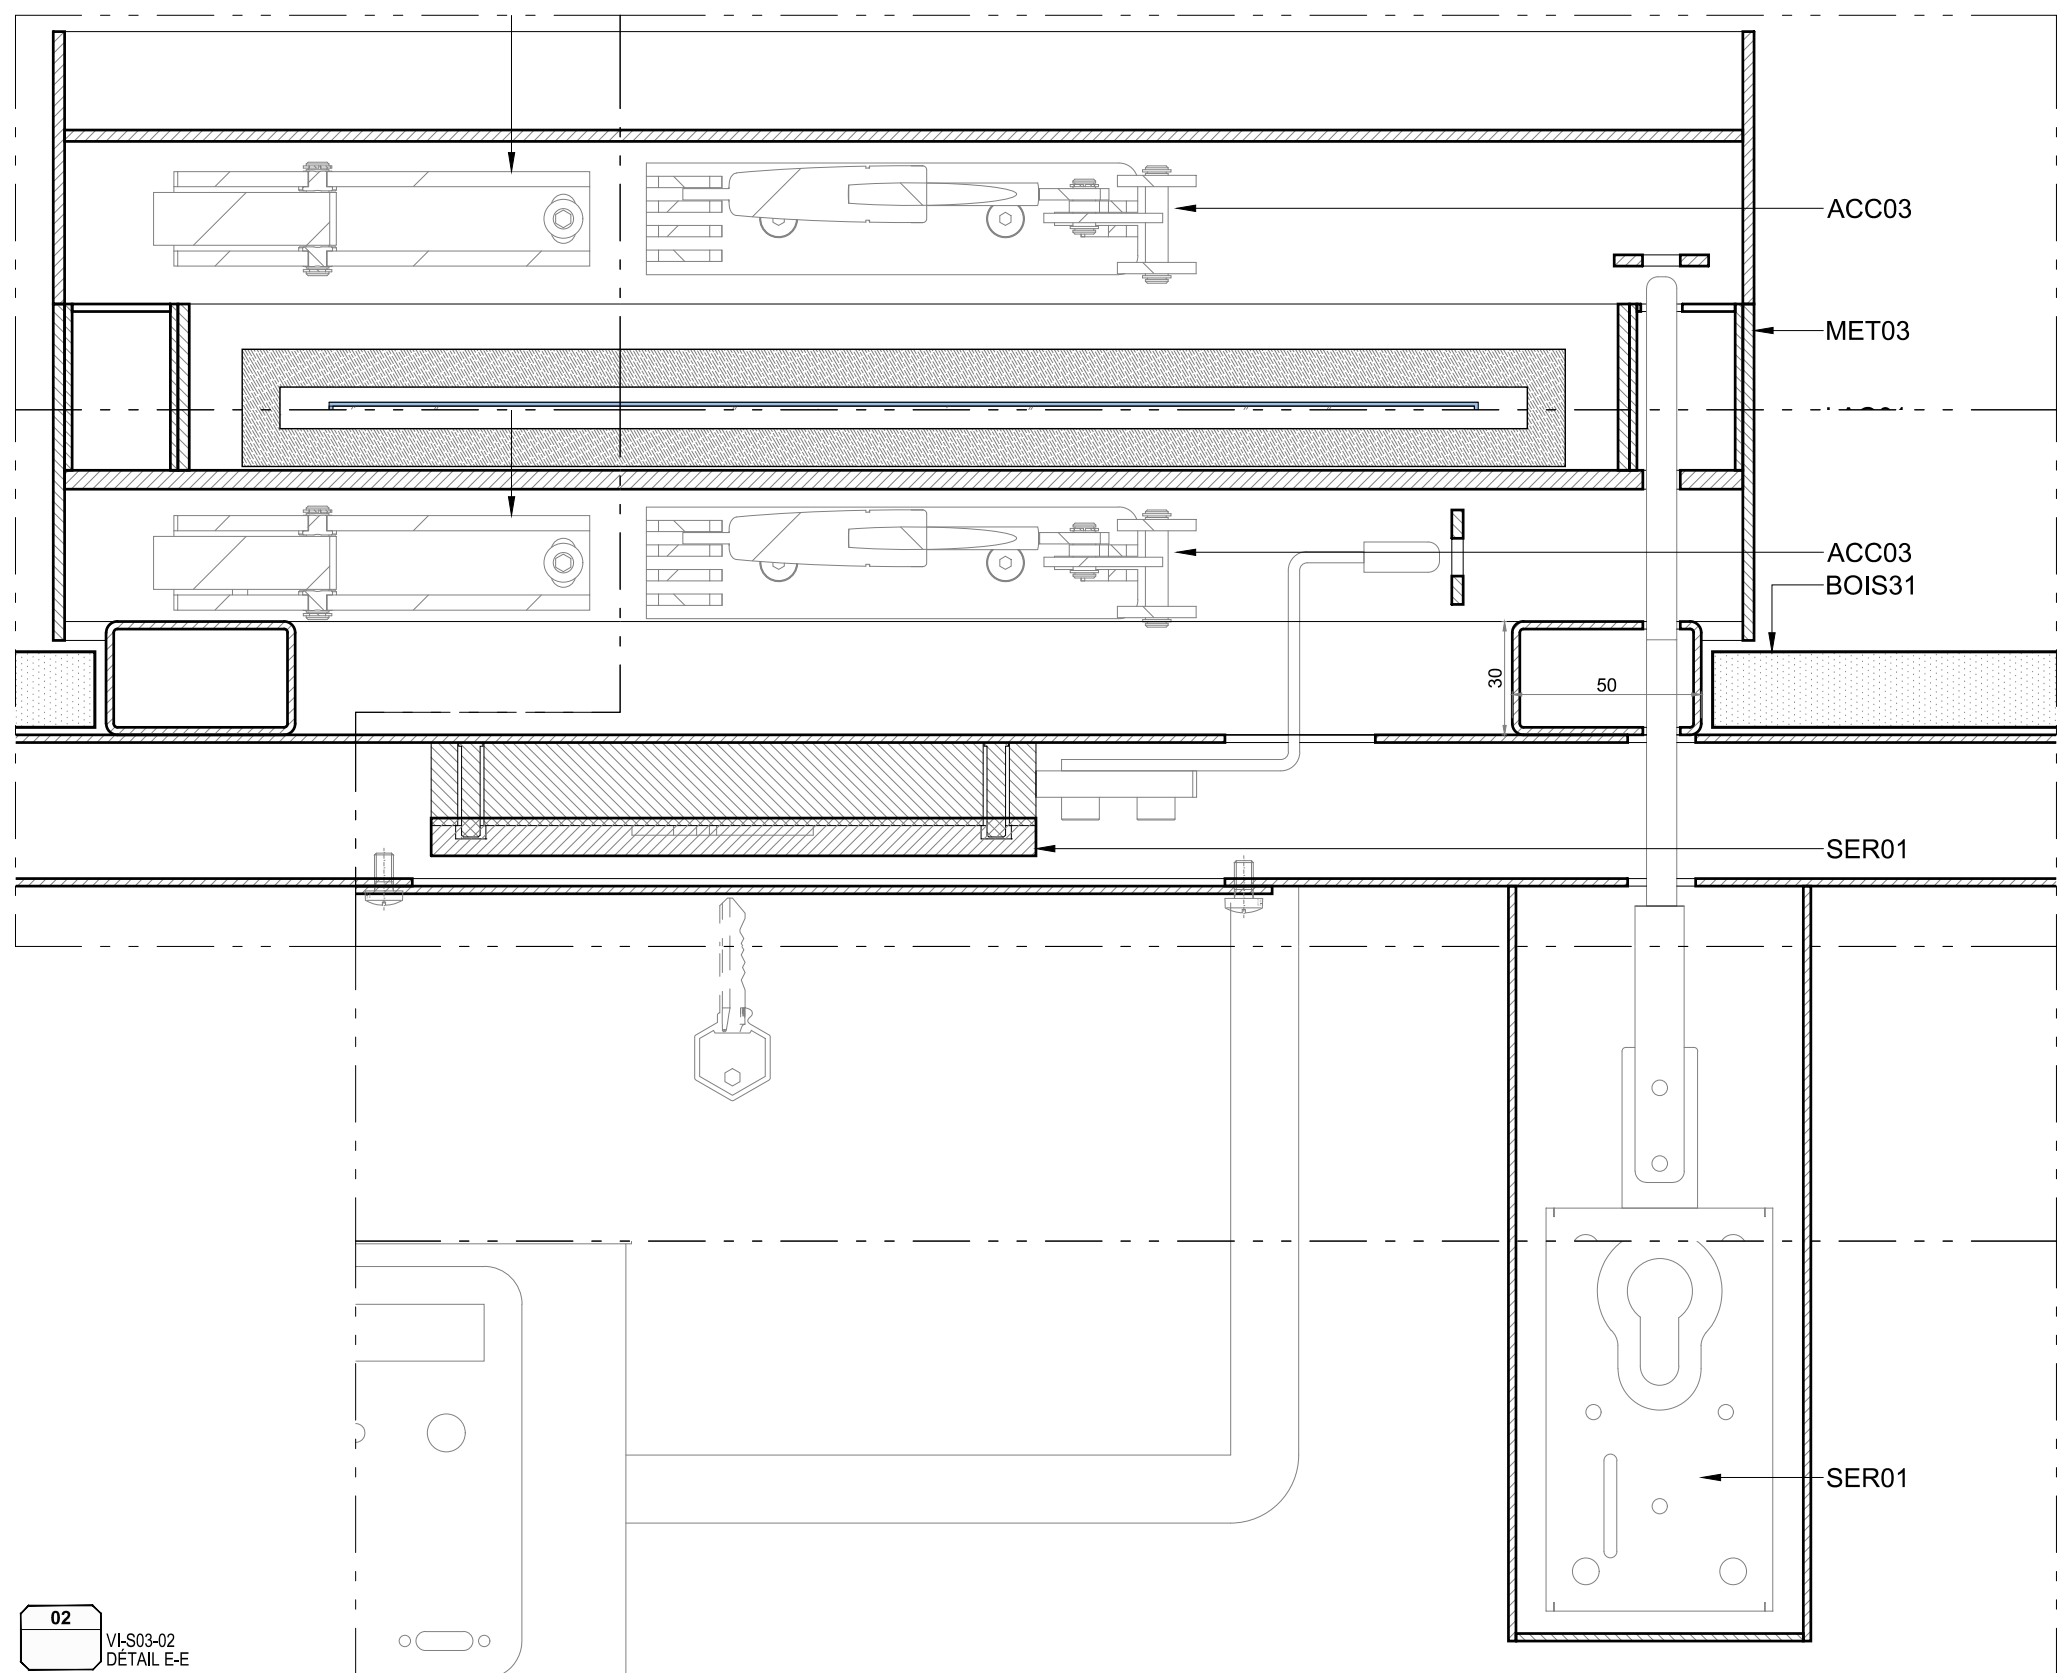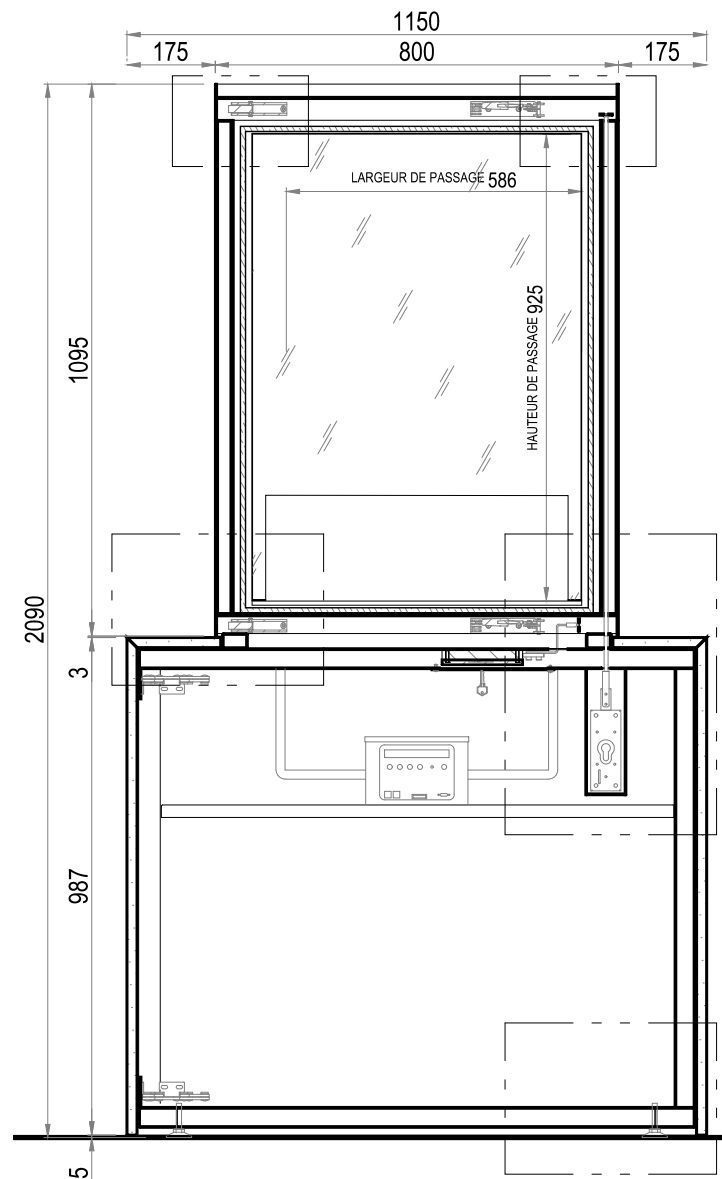


lamparredo
METAL DESIGN CREATIONS
A MESTIERI COMPANY

Proprietary Note / Diritti d'autore
The copyright of this drawing remains with us. No copies may be taken without our written consent nor the drawing made available to third parties. Legal action will be taken in case of breach of the above requirement.
I diritti d'autore di questo disegno sono di nostra proprietà. Nessuna copia può essere fatta senza il nostro consenso scritto, né alcun disegno può essere messo a disposizione di terzi. In caso di violazione di quanto prima, saranno intraprese azioni legali a tutela della nostra società.


Client
CENTRE DES MONUMENTS NATIONAUX
Project
**PALAIS DU TAU
REIMS - FR**

Drawing Title
**PROTOTYPE
VITRINE
VI-S03-02
COUPE C-C**

31/01/25		GP	GC
Date	Description	Dm	Chk
Design Scale (A3 size)	1:15 1:2	Revision No.	A
Drawing No.	VI-S03-02		

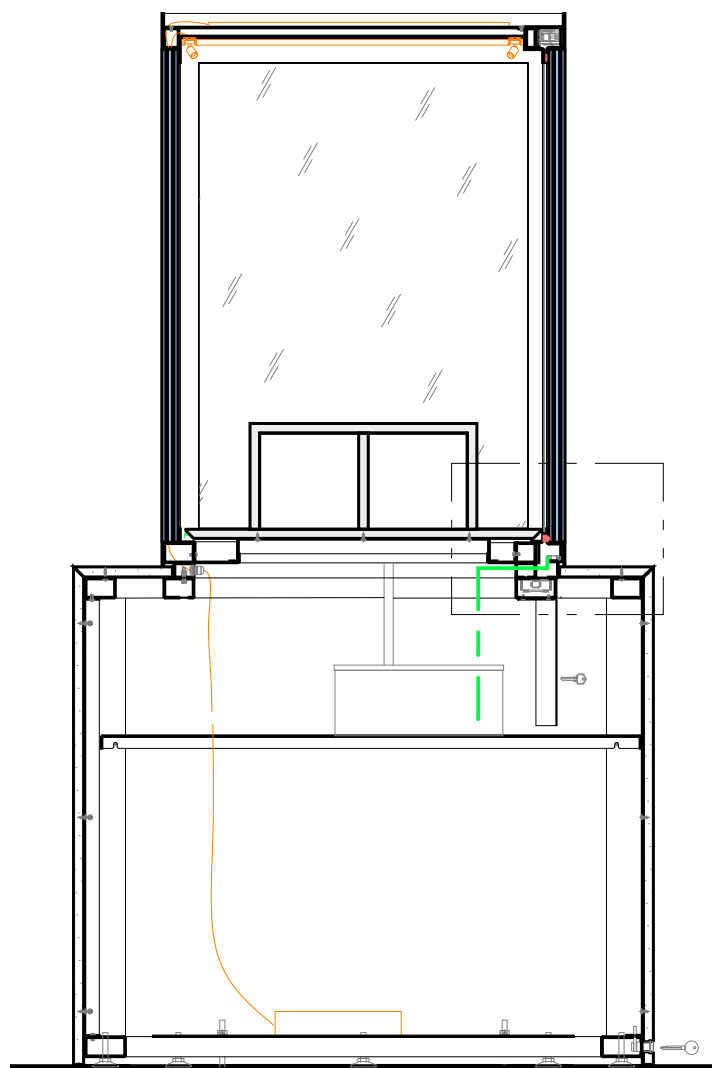

01
VI-S03-02
COUPE A-A

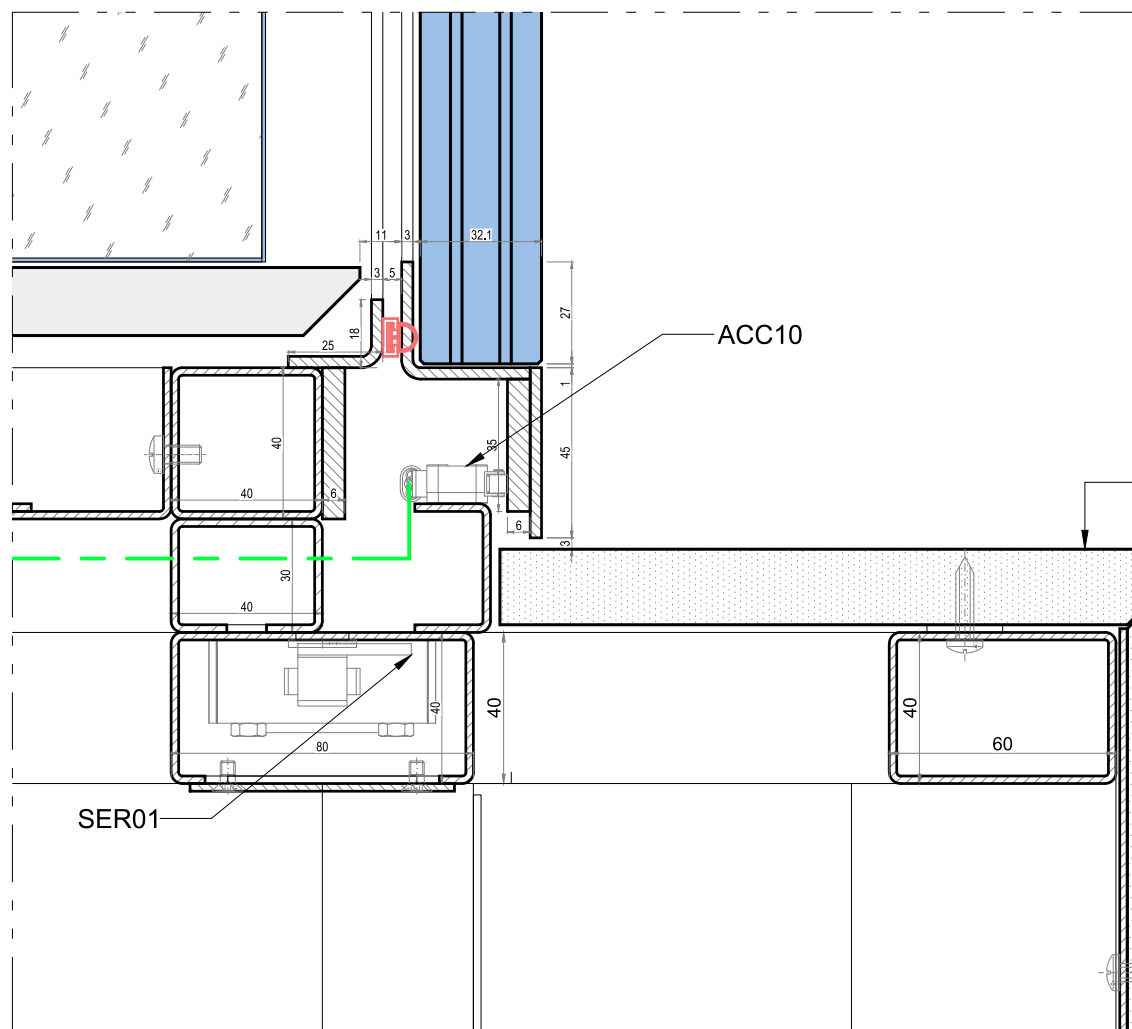

02
VI-S03-02
DÉTAIL A-A

lamparredo
METAL DESIGN CREATIONS
A MESTIERI COMPANY

Proprietary Note / Diritti d'autore
The copyright of this drawing remains with us. No copies may be taken without our written consent nor the drawing made available to third parties. Legal action will be taken in case of breach of the above requirement.
I diritti d'autore di questo disegno sono di nostra proprietà. Nessuna copia può essere fatta senza il nostro consenso scritto, né alcun disegno può essere messo a disposizione di terzi. In caso di violazione di quanto prima, saranno intraprese azioni legali a tutela della nostra società.

Client
CENTRE DES MONUMENTS NATIONAUX
Project
**PALAIS DU TAU
REIMS - FR**

Drawing Title
**PROTOTYPE
VITRINE
VI-S03-02
DETAIL F**

31/01/25		GP	GC
Date	Description	Dm	App
Design Scale (A3 size) 1:15 1:2	Revision No. A		
Drawing No. VI-S03-02			

CENTRE DES
MONUMENTS NATIONAUX



RESTRUCTURATION ET RENOUVELLEMENT DES AMENAGEMENTS INTERIEURS ET DE LA SCENOGRAPHIE DU PALAIS DU TAU

Maîtrise d'ouvrage :
CENTRE DES MONUMENT NATIONAUX

Hôtel de Sully - 62 rue Saint-Antoine
75186 PARIS - Cedex 04

Maîtrise d'oeuvre ACMH :
• Architecte en Chef des Monuments Historiques
M.S. de PONTAUD
• BET TCE
PARICA

61, rue de l'Ancienne Mairie
92100 BOULOGNE-BILLANCOURT
15, rue du Laos
75015 PARIS

Maîtrise d'oeuvre Scénographie :

- Architecte aménagements
PHILEAS
- Scénographe
CASSON MANN
- BET aménagements
TPFI
- Concepteur lumière
ATELIER AUDIBERT
- Design graphique
PRALINE
- Economiste spécialisé scénographie
ADEQUAT
- BET audiovisuel
RC AUDIOVISUEL

OPC :
DIRECT & ORG

CSSI :
3SQE

64, rue Taitbout
75009 PARIS

Bureau de contrôle technique
DEKRA

CSPS :
DEKRA

EMETTEUR :

lamparredo
METAL DESIGN CREATIONS

VIA NOALESE, 60
31055 QUINTO DI TREVISO (TV) – ITALY

TEL : +39 0422 470 085
MAIL : PALAISDUTAU@LAMPARREDO.COM

A MESTIERI COMPANY

VI-S06-04

Indice :	Date :	Modifications :	Etabli par :	Vérifié par :
A	10/03/2025	PREMIÈRE ÉMISSION	GP	GC
B	09/09/2025	DEUXIEME EMISSION APRES VISA VAOB DU 18/03/25	GP	GC
C				
D				
E				
F				
G				

OPERATION	PHASE	EMETTEUR	LOT	NIVEAU	TYPE DOC	N°DOCUMENT	INDICE
TAU	EXE2	LAM	SC01	R+1	PLA	0015	B

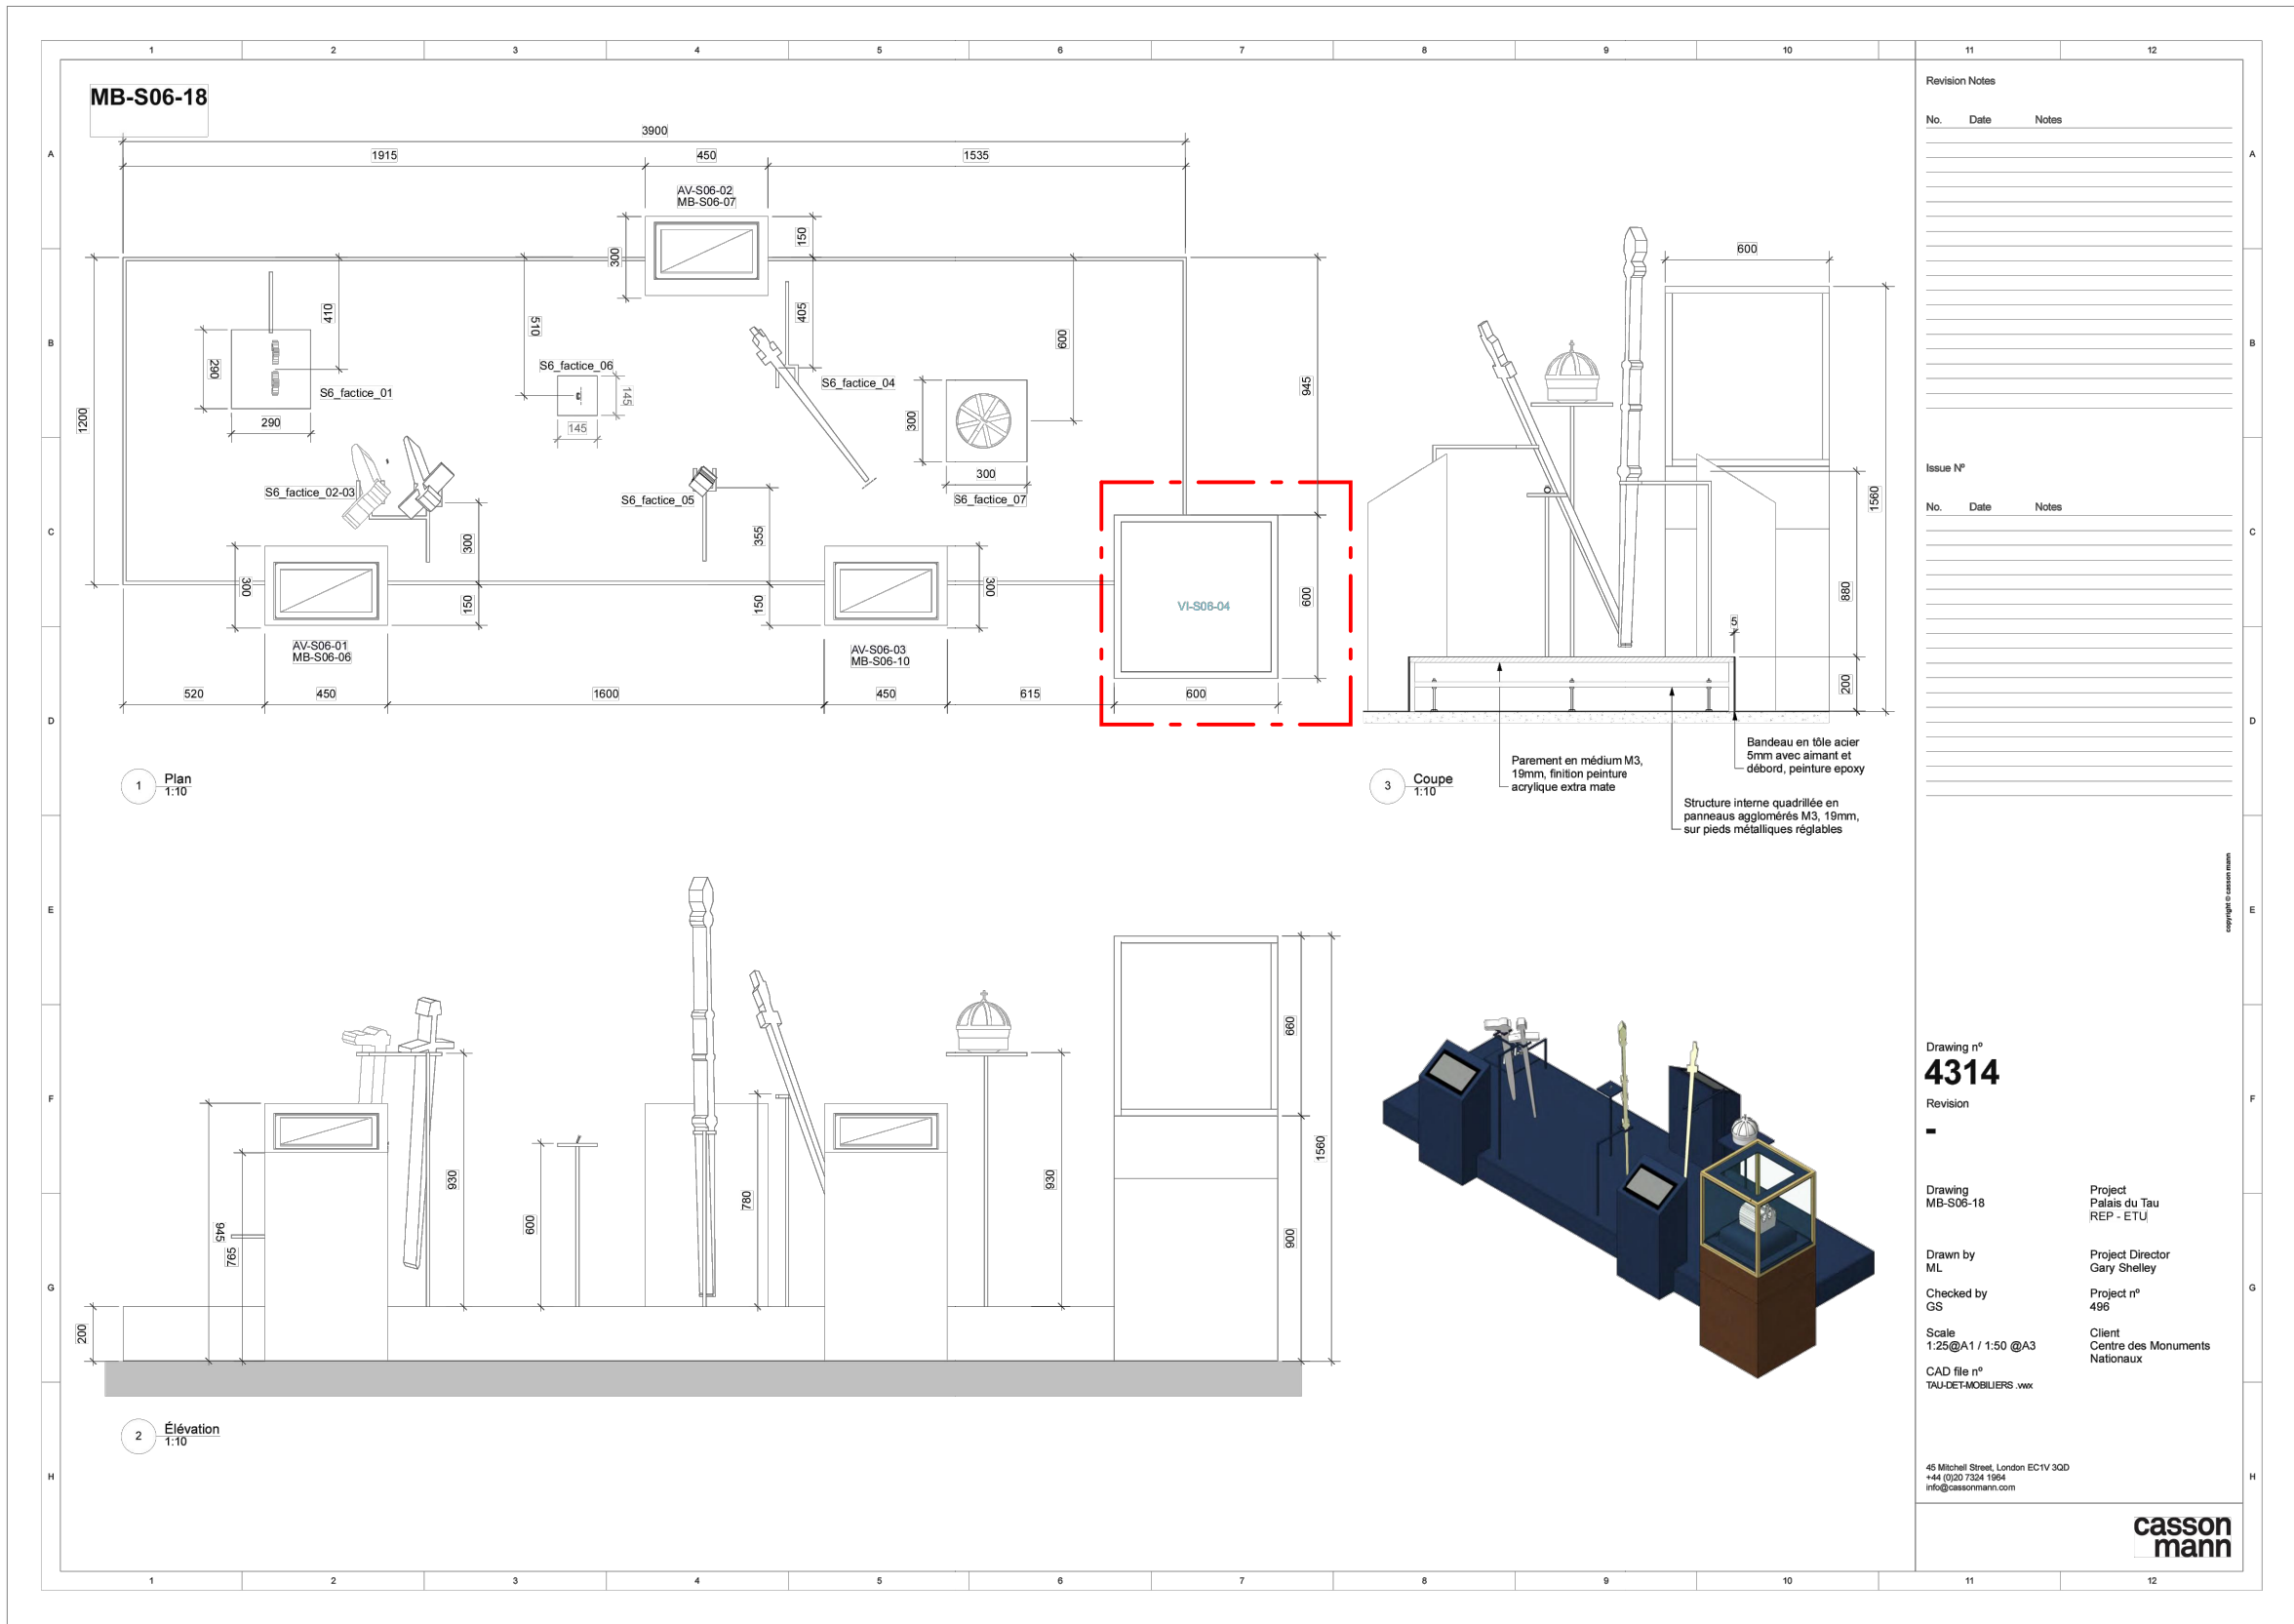


TABLEAU DES MATÉRIAUX	
CODE	DESCRIPTION
ACC01	GRILLE D'AÉRATION BLEU 50% RAL 5003 50% RAL5011
ACC02	JOINT DE COMPRESSION
ACC03	BLOC DE PRESSION
ACC04	PIEDS RÉGLABLES
ACC05	ANCRAGE AU SOL
ACC06	FIXATION DU SOCLE
ACC07	AIMANT
ACC08	BANDE VELCRO
ACC09	PANNEAU AMOVIBLE
ACC10	CAPTEUR D'ALARME
ACC11	PASSAGE DE CÂBLE HERMÉTIQUE
ACC12	MINI-CLIMA
ACC13	SILICONE NOIR
BOIS01	PANNEAU CHÊNE FUMÉ TROIS PLIS 20mm
BOIS11	MDF 19mm
BOIS12	MDF 19mm ignifuge M1
BOIS21	MDF PEINT 19mm BLEU 50% RAL 5003 50% RAL5011
BOIS31	MDF LAQUÉ 19mm BLEU 50% RAL 5003 50% RAL5011
BOIS41	MDF PEINT 19mm
BOIS51	MDF PEINT 19mm HYDROFUGE M3
CHA01	CHARNIÈRE MULTIPIVOT
CHA02	CHARNIÈRE
FIN01	PIERRE
FIN02	SÉRIGRAPHIE LILY
LAQ01	RETRO LAQUAGE RAL
LAQ02	RETRO LAQUAGE OR
MET01	STRUCTURE ACIER BLEU 50% RAL 5003 50% RAL5011
MET02	STRUCTURE ACIER RAL 9005 OPAQUE
MET03	STRUCTURE ACIER PEINTURE LIQUIDE LA01
MET11	TÔLE PLIÉE BLEU 50% RAL 5003 50% RAL 5011
MET12	TÔLE PLIÉE RAL 9005 OPAQUE
MET13	TÔLE PLIÉE RAL OR
MET21	PROFILÉ ACIER BLEU 50% RAL 5003 50% RAL5011
MET22	PROFILÉ ACIER RAL 9005 OPAQUE
MET31	ENTOURAGE EN PLAT ACIER ÉPAIS BLEU 50% RAL 5003 50% RAL 5011
MET41	PROFILÉ ALUMINIUM OR
MET42	PROFILÉ ALUMINIUM
MET51	TÔLE ALUMINIUM PLIÉE RAL OR
MET52	TÔLE ALUMINIUM PLIÉE RAL 9005 OPACO
SC02_01	LOT SC02 ECLAIRAGE SCÉNOGRAPHIE
SC02_02	PRÉPARATION DE L'ÉCLAIRAGE
SC02_03	PANNEAU LUMINEUX
SC02_04	DRIVER
SC03_01	LOT SC03 MATÉRIEL AUDIOVISUEL PARCOURS PERMANENT
SC03_02	SUPPORT MEDIA
SC03_03	ÉCRAN PRO DVX IPPC-24 (SC03)
SC03_04	ÉCRAN PRO DVX IPPC-15 (SC03)
SC03_05	PROLITE TF4339MSC-B1AG 43" (SC03)

SC03_06	SAMSUNG VM55B-R 55" (SC03)	
SC03_07	SPEAKERS FRS 7 W	
SC03_08	24HD7M BEETRONICS	
SC04_01	LOT SC04 SIGNALETIQUE DIDACTIQUE ET DIRECTIONNELLE	
SC04_02	PANNEAU GRAPHIQUE EN APPLIQUE (SC04)	
SC04_03	LAYER GRAPHIQUE EN APPLIQUE (SC04)	
SC05_01	LOT SC05 MANIPULATION MAQUETTES	
SC05_02	SUPPORT MANIPULATION MAQUETTES	
SER01	SERRURE	
SER02	SERRURE SC	
VER01	VERRE P2A 66.2 12,76mm	
VER02	VERRE P2A 66.2 ANTI-REFLET 12,76mm	
VER03	VERRE P6B 66.8 15,04mm	
VER04	VERRE P6B 66.8 ANTI-REFLET 15,04mm	
VER05	VERRE P7B 88.12 20,56mm	
VER06	VERRE P8B 8108,8 32,08mm	
VER07	VERRE DE PROTECTION 4mm	

LEGENDE ECLAIRAGE ARCHI				
Symbole	Description	Puissance	Optique	Temp.
S1 	Suspension Lustre sur mesure	- W	variées	- K
S2 	Suspension up and down	186 W	120°	3000 K
S3 	Suspension down	62 W	120°	3000 K
A1 	Applique décorative	26 W	OPAL	- K
A2 	Applique décorative	14 W	flood	- K
A3 	Torchère sur mesure	- W	variées	- K
SP1-25 	Spot en applique sur mobilier	8 W	25°	3000 K
SP1-40 	Spot en applique sur mobilier	8 W	40°	3000 K
SP2 	Applique : Spot orientable sur patère	12 W	45°	3000K
SP3-50 	Mini spot en applique mobilier	2 W	50°	3000K
SP3-20 	Mini spot en applique mobilier	2 W	20°	3000K
SP4 	Mini spot orientable	4.8 W	natif 2.7°	3000K
E1 	Encastré dans main-courante	1.5W	ASYM	3000 K
GR1 	Grazer LED	6W	ASYM	3000 K
GB1 	Gobo en applique	43W	-	3000 K
DL1 	Downlight encastré dans FP	9W	38°	3000 K
PL 	Panneau lumineux	-	-	3000 K


LEGENDE ECLAIRAGE MUSEO				
Symbole	Description	Puissance	Optique	Temp.
R 	Rail 3 allumages	-	-	-
R-CA1 	Cadreur avec découpe et focus - DIM	35 W	-	3000 K
R-CA2 	Mini cadreur avec découpe et focus - DIM	20 W	-	3000 K
R-WW 	Appareil wall washer orientable sur rail - DIM	15 W	WW	3000 K
R-SP1 	Spot zoom orientable sur rail - DIM	21 W	8-55°	3000 K
R-SP2 	Spot focus orientable sur rail - DIM	36 W	10°-70°	3000 K

LEGENDE ECLAIRAGE LINEAIRE				
Symbole	Description	Puissance	Optique	Temp.
L01 	linéaire led intégré dans tablette mobilier	10W/m	capot diffusant	3000 K
L02 	Linéaire avec optique + nid d'abeille	10W/m	15°	3000 K
L03 	Linéaire de puissance	33W/m	capot diffusant	3000 K
L04 	Linéaire plat	12W/m	capot diffusant	Variées
L05 	Linéaire orientable	8W/m	capot diffusant	3000 K
L06 	Linéaire orientable avec optique	28.5W/m	ASYM	3000 K
L07 	Mini-linéaire LED	12W/m	120°	3000 K
L08 	Linéaire sur patère orientable	24W/m	OPAL 15°	3000 K

LEGENDE ECLAIRAGE VITRINE				
Symbole	Description	Puissance	Optique	Temp.
V-RBT 	Rail basse tension - Plat	-	-	-
V-SP1 	Mini-spot orientable sur rail BT	2,6W	10°/ 29°	3000 K
V-SP2 	Mini-spot orientable sur rail BT	3,5W	18°/ 28°	3000 K
V-M1 	Mini-mât 1 spot	1,5W	40°	3000 K
V-CA 	Mini-cadreur sur rail BT	10W	15-35°	3000 K


CETTE LEGENDE PERMET DE SE
REPERER DANS L'ENSEMBLE DES
PLANS, ELEVATIONS ET DETAILS

EMETTEUR Atelier H. Rudibert LUMIERES D'INTERIEUR 5 rue Jules Vallès - Paris 11 01 43 67 33 77 - contact@atelierherverrudibert.com	ARCHITECTURE ATELIER PHILEAS phileas@atelierphileas.com 01 53 33 24 40	SCENOGRAPHIE CASSON MANN laure.c@cassonmann.com 06 11 81 07 88	PALAIS DU TAU ETAGES VARIES ESPACES MUSEO ESPACES VARIES	Page 6	MAITRISE D'OUVRAGE - Centre des Monuments Nationaux Les mesures ne peuvent être prises sur les plans. Seuls les chiffres et indications portés font autorité. Les entreprises et fournisseurs doivent vérifier et sont responsables des dimensions et fondations. L'agence doit être prévenue de toute modification avant le démarrage des travaux. L'agence doit approuver les détails et/ou détails avant fabrication. Les modifications concernent uniquement l'apparence. L'agence n'a pas autorité en matière de sécurité, structure et réglementation. Tous les détails doivent apparaître aux principes de construction sont représentatifs. PRINTING DATE: 26/09/2023	PHASE DCE REVISION 0	ECHELLE(S) @A3 1:50 PLAN N° LEGENDE LUMIERE	AHA-ctb
---	---	---	--	-----------	--	-----------------------------------	---	---------

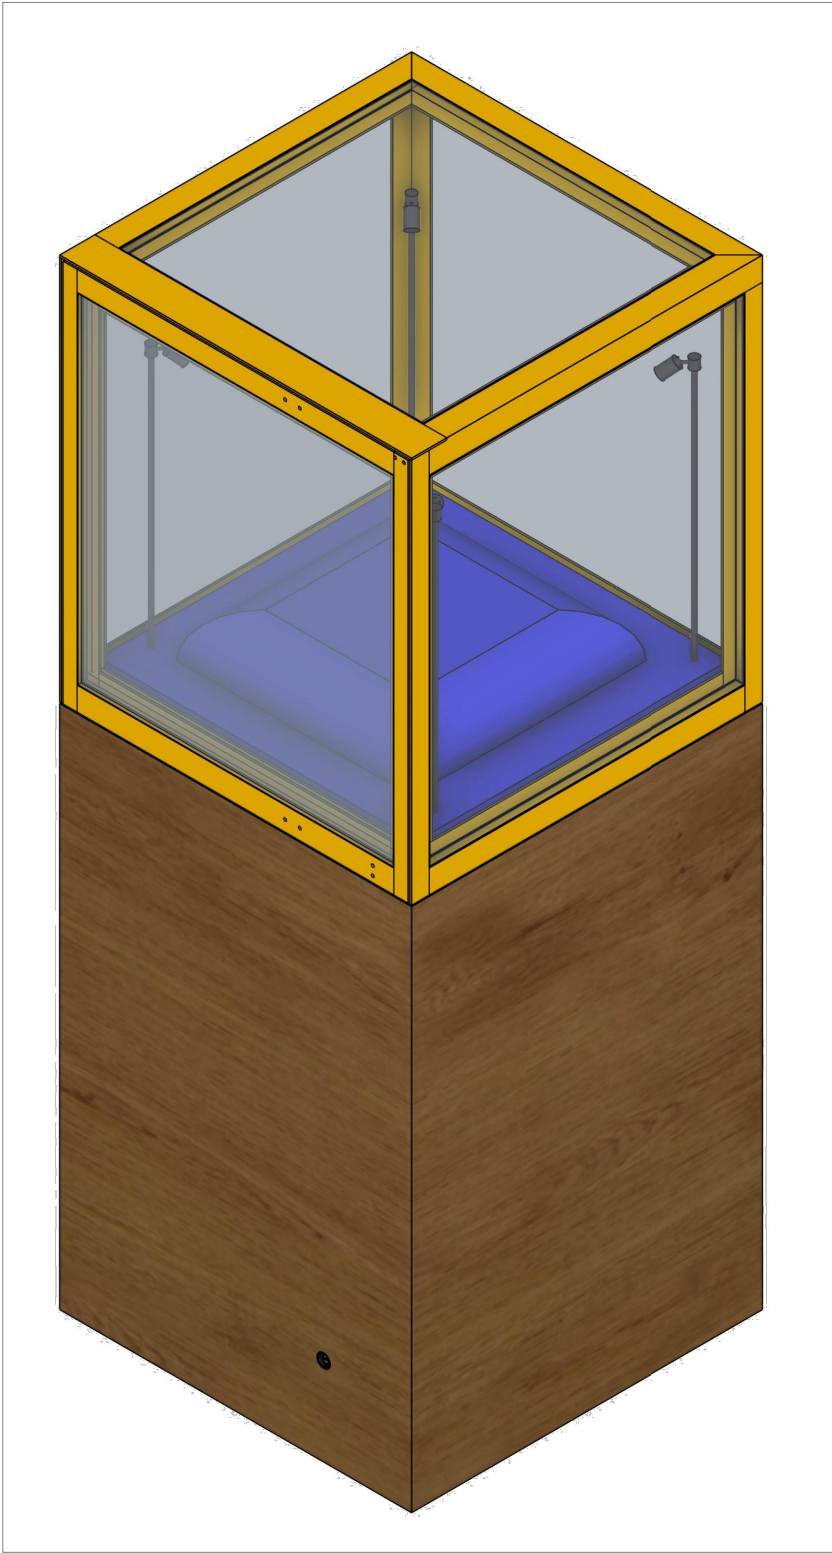

01

VI-S06-04
VUES AXONOMÉTRIQUES

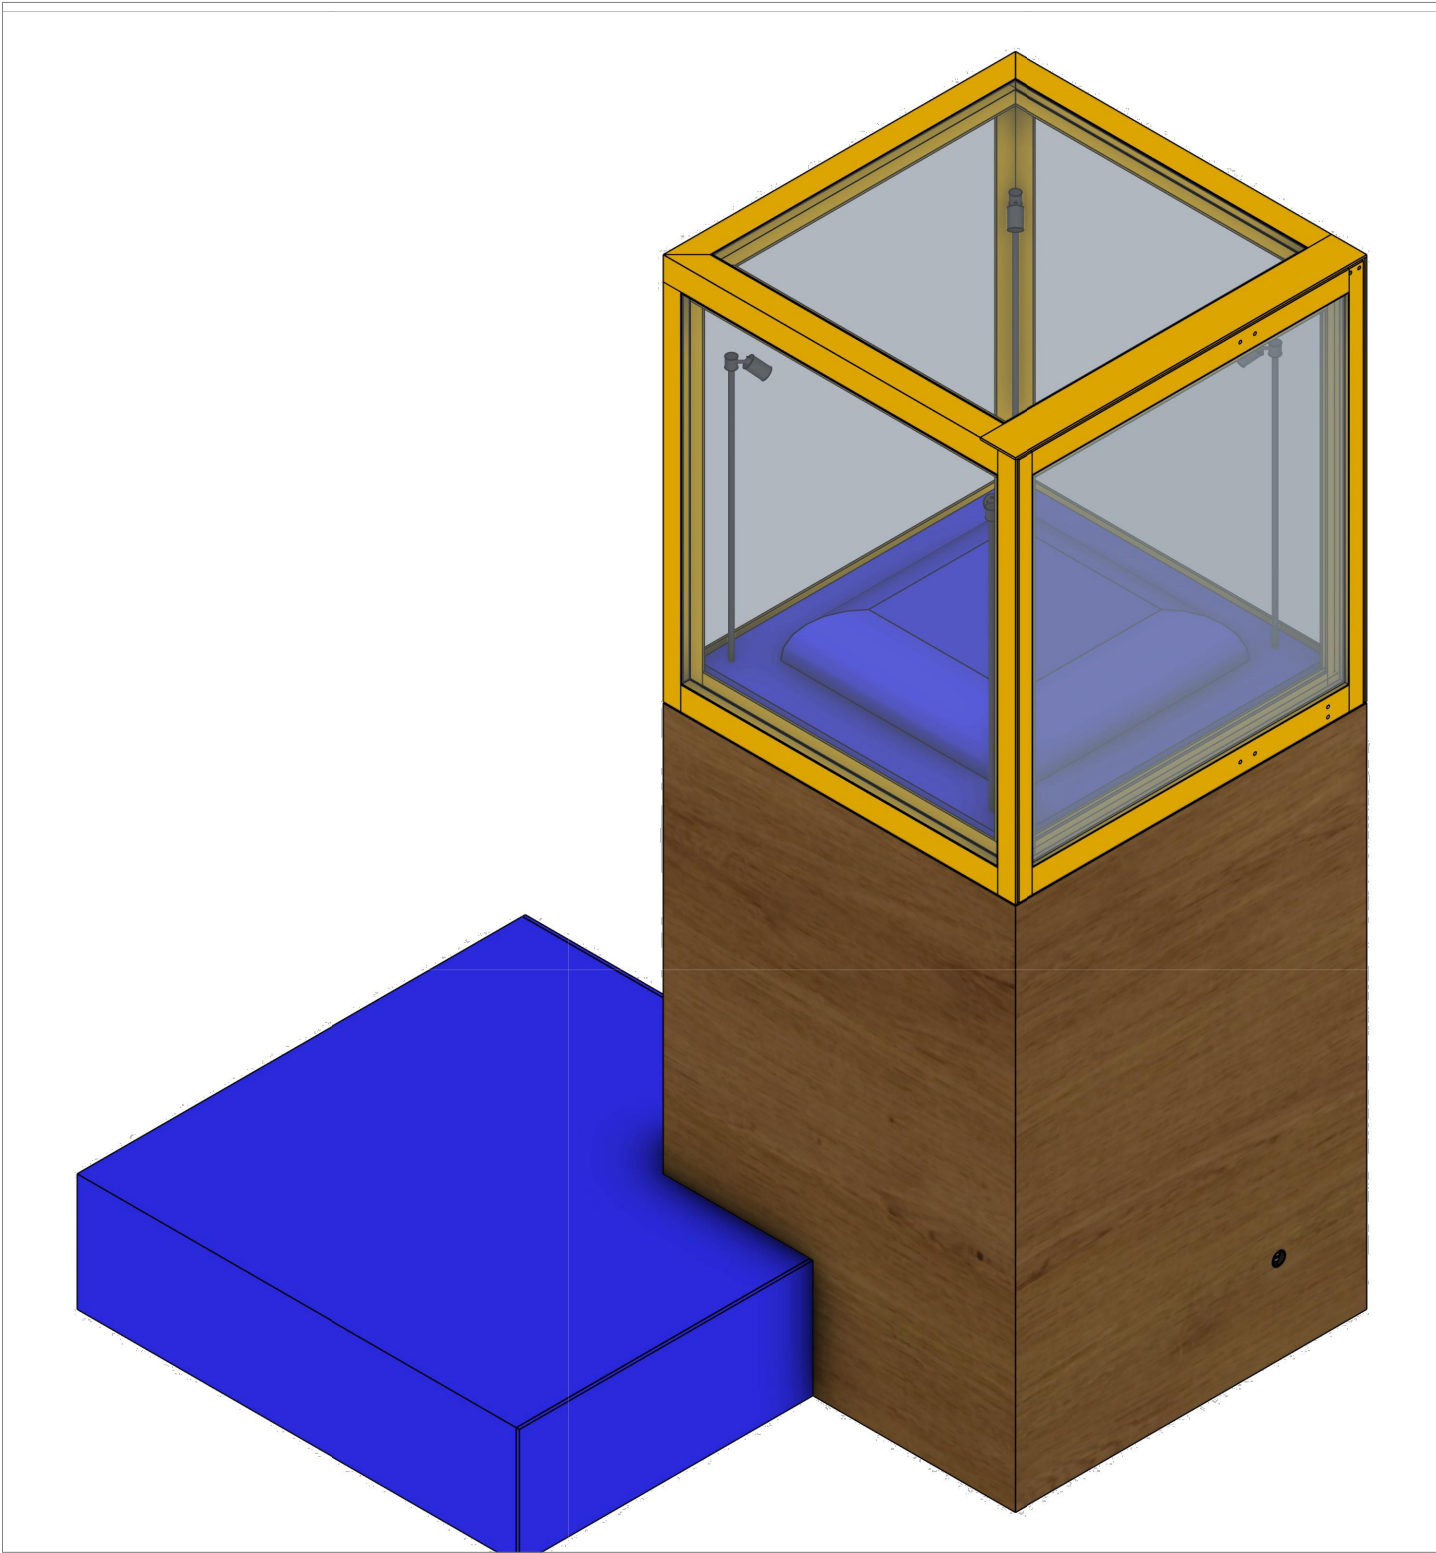

02

VI-S06-04
VUES AXONOMÉTRIQUES

lamparredo
METAL DESIGN CREATIONS
A MESTIERI COMPANY

Proprietary Note / Diritti d'autore
The copyright of this drawing remains with us. No copies may be taken without our written consent nor the drawing made available to third parties. Legal action will be taken in case of breach of the above requirement.
I diritti d'autore di questo disegno sono di nostra proprietà. Nessuna copia può essere fatta senza il nostro consenso scritto, né alcun disegno può essere messo a disposizione di terzi. In caso di violazione di quanto prima, saranno intraprese azioni legali a tutela della nostra società.

POIDS TOTAL ESTIME: 200 KG


Client
CENTRE DES MONUMENTS NATIONAUX

Project
PALAIS DU TAU
REIMS - FR


Drawing Title
SC01
R+1 S06
VI-S06-04
VUES AXONOMÉTRIQUES

09/09/2025		GP	GC	
Date	Description	Drm	Chk	App
Design Scale (A3 size)	Revision No.	B		
Drawing No.	VI-S06-04			


SCHÉMA D'OUVERTURE

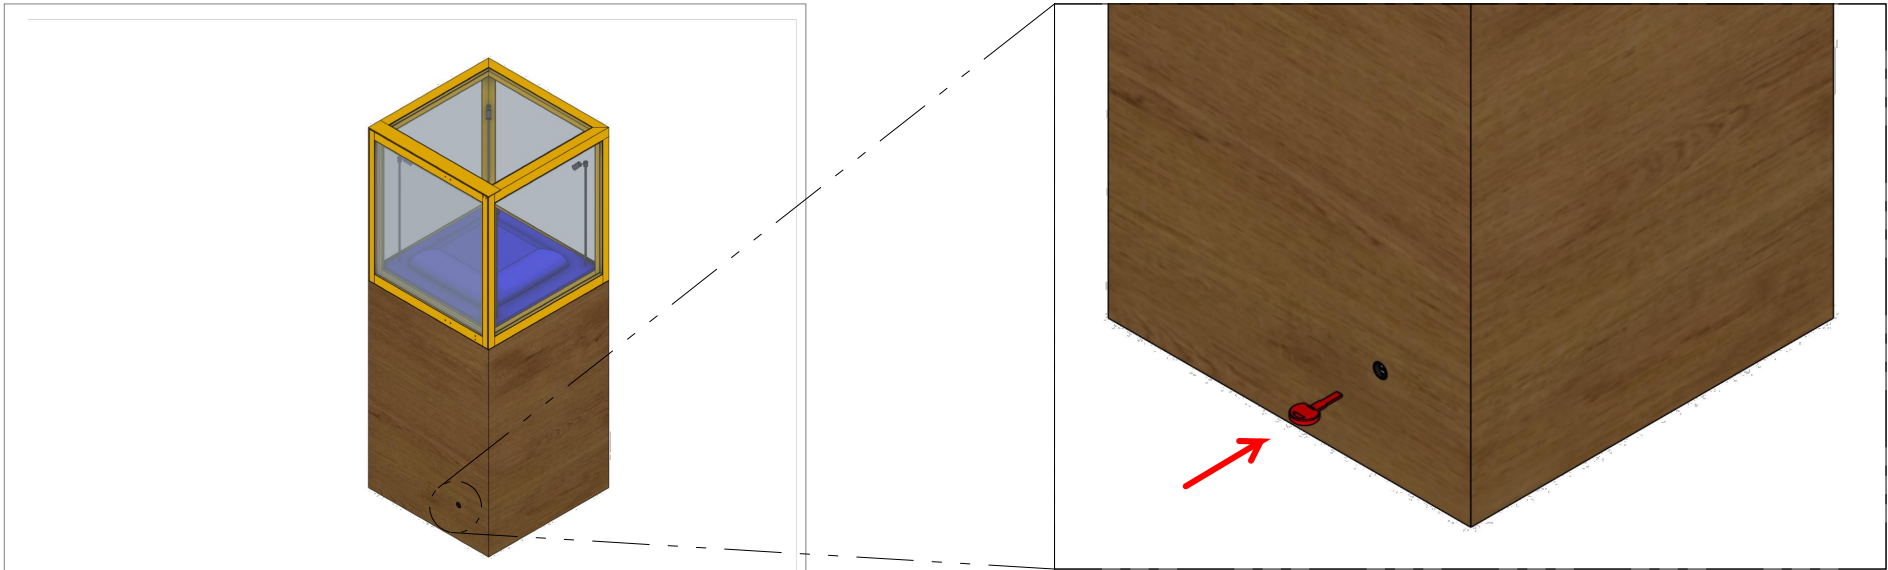


01_OUVERTURE DE LA SERRURE DU COMPARTIMENT TECHNIQUE

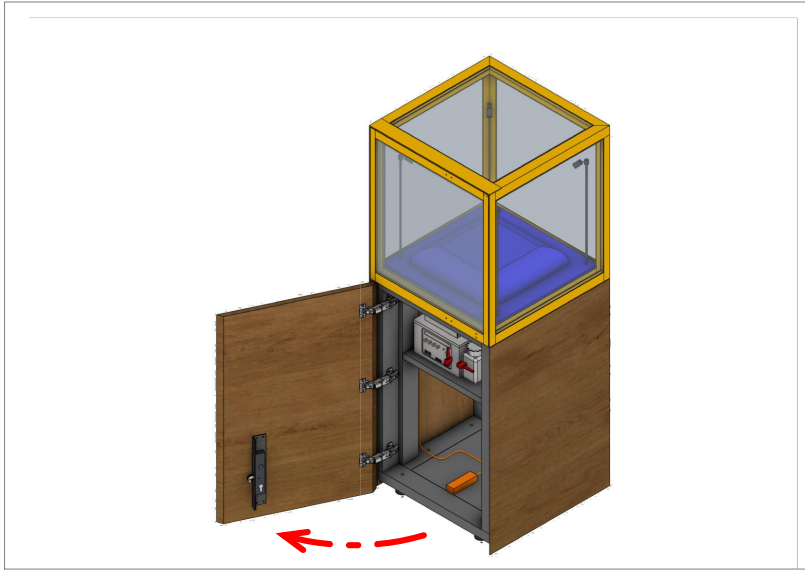

02_OUVERTURE DU PANNEAU

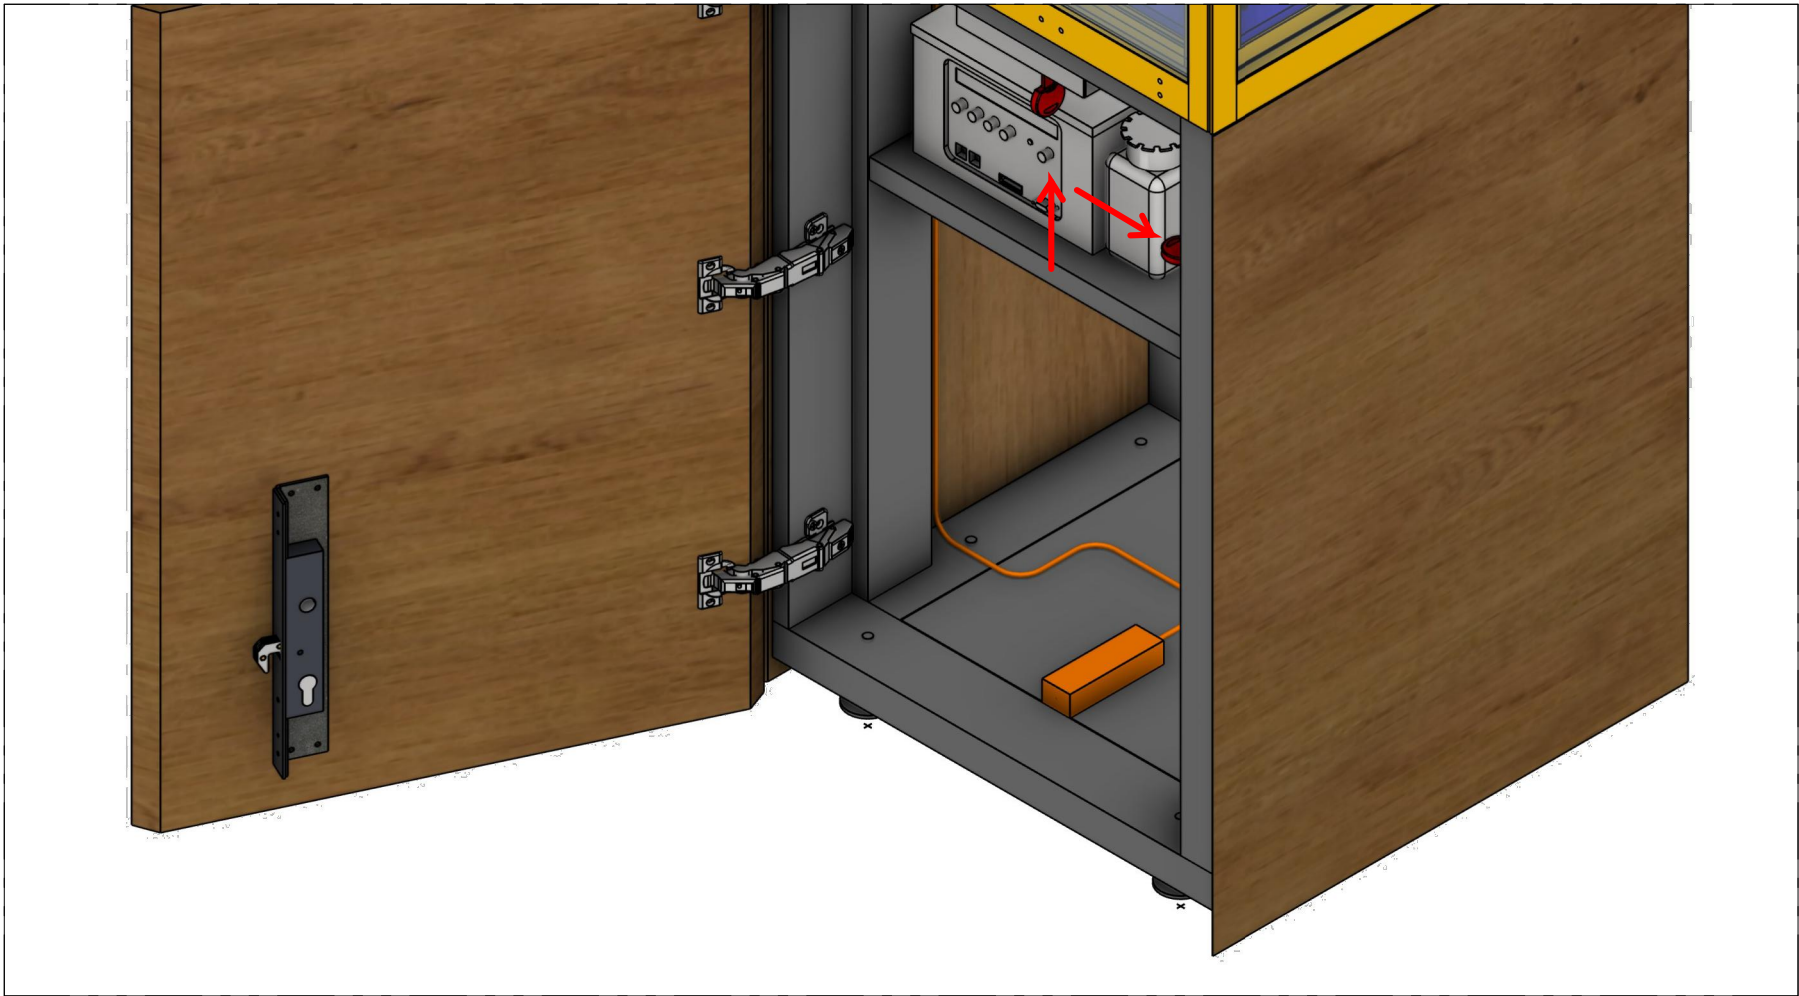

03_OUVERTURE DES SERRURES DE SÉCURITÉ

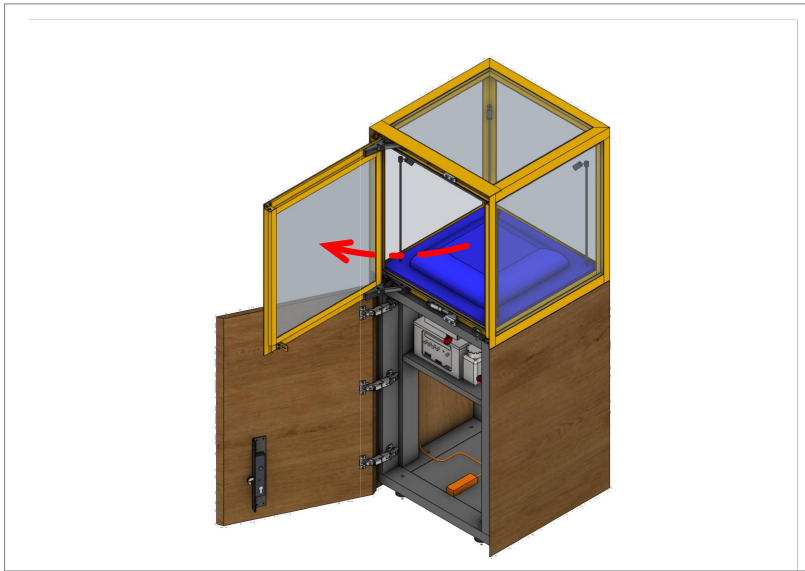

04_OUVERTURE DE LA PORTE DE LA VITRINE

lamparredo
METAL DESIGN CREATIONS
A MESTIERI COMPANY


Proprietary Note / Diritti d'autore
The copyright of this drawing remains with us. No copies may be taken without our written consent nor the drawing made available to third parties. Legal action will be taken in case of breach of the above requirement.
I diritti d'autore di questo disegno sono di nostra proprietà. Nessuna copia può essere fatta senza il nostro consenso scritto, né alcun disegno può essere messo a disposizione di terzi. In caso di violazione di quanto prima, saranno intraprese azioni legali a tutela della nostra società.

POIDS TOTAL ESTIME: 200 KG


Client
CENTRE DES MONUMENTS NATIONAUX
Project
**PALAIS DU TAU
REIMS - FR**

Drawing Title
**SC01
R+1 S06
VI-S06-04
OUVERTE DE PORTE**


09/09/2025		GP	GC
Date	Description	Dm	Chk
Design Scale (A3 size)	Revision No.	B	
Drawing No. VI-S06-04			

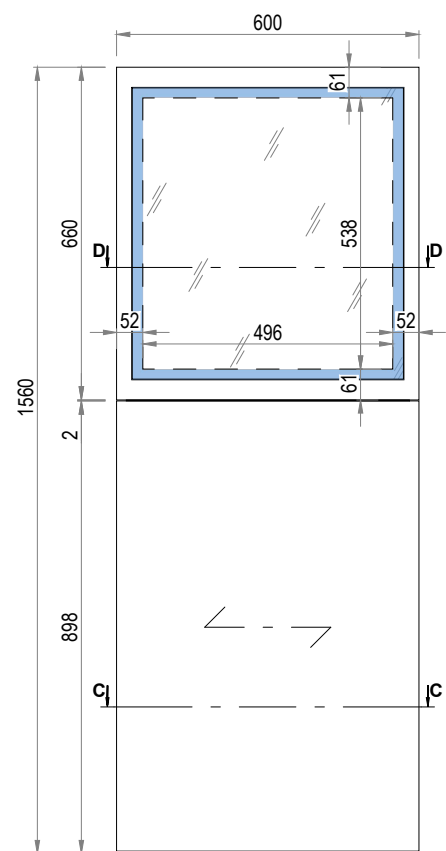


01
VI-S06-04
VUE DE FACE

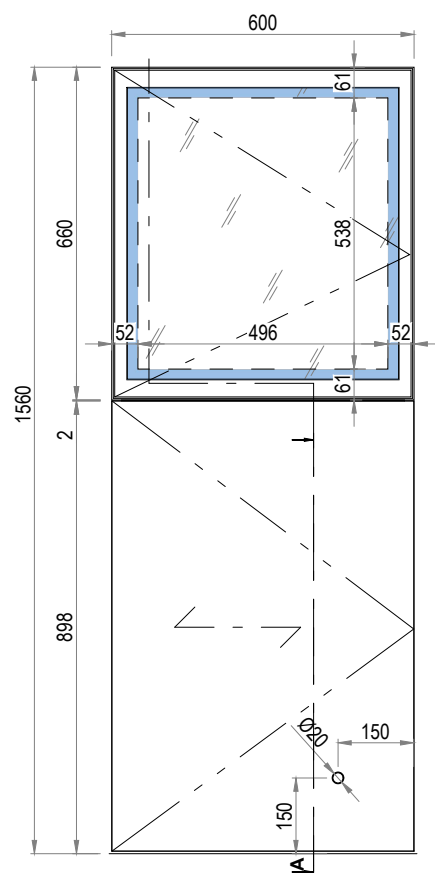


02
VI-S06-04
VUE DE CÔTÉ

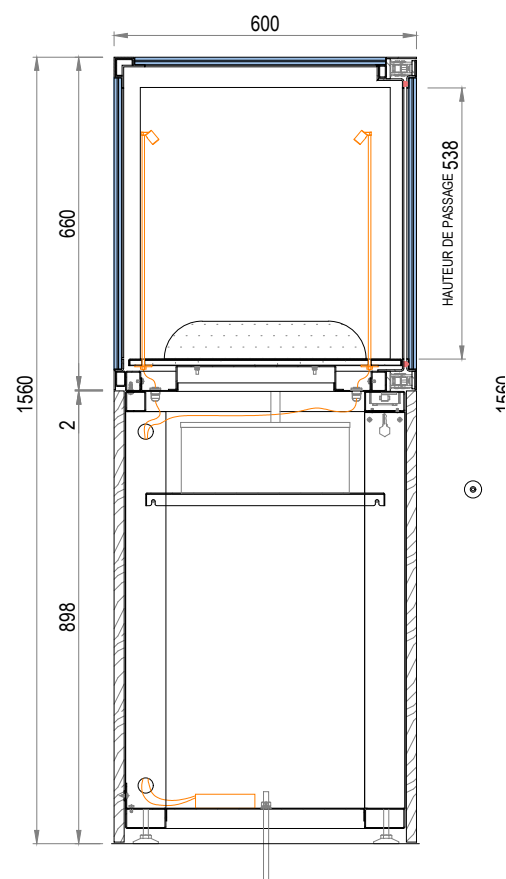


03
VI-S06-04
COUPE A-A

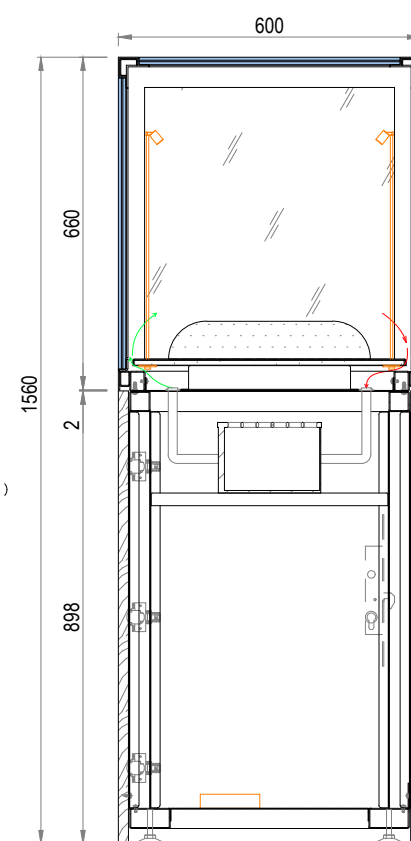


04
VI-S06-04
COUPE B-B

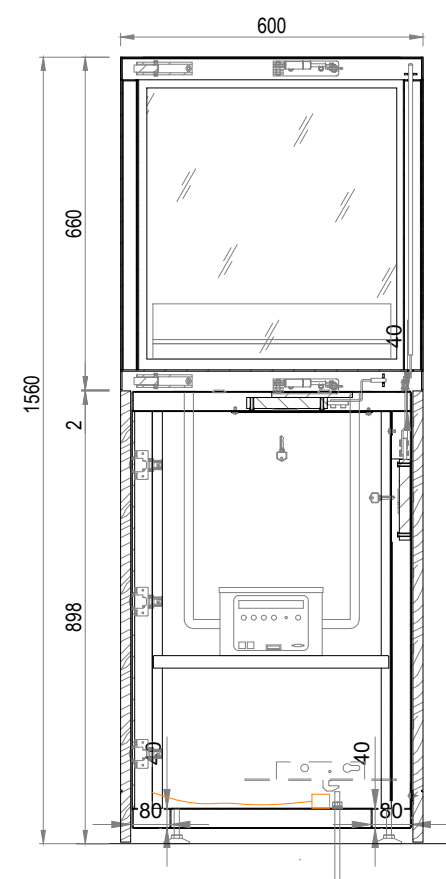


05
VI-S06-04
COUPE E-E

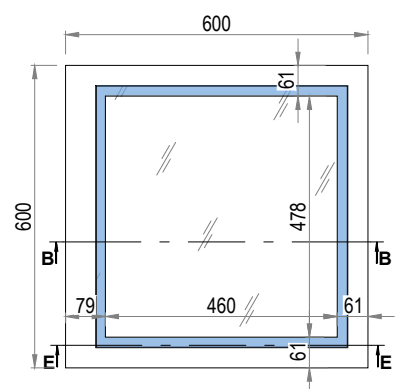


06
VI-S06-04
VUE DE DESSUS

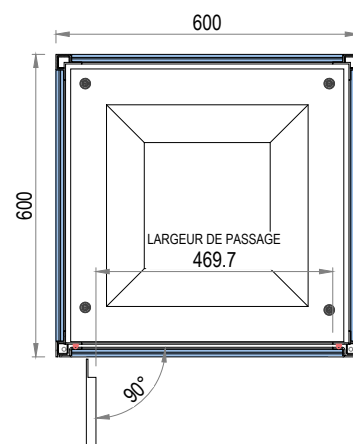

07
VI-S06-04
COUPE D-D

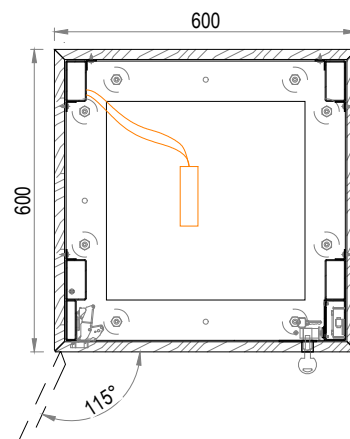

08
VI-S06-04
COUPE C-C

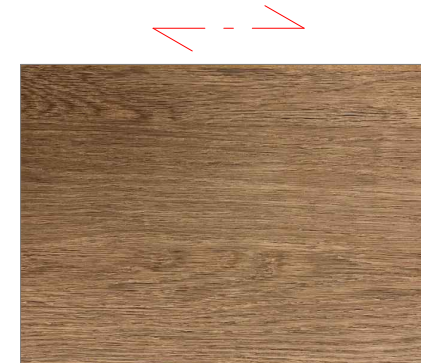

lamparredo
METAL DESIGN CREATIONS
A MESTIERI COMPANY


Proprietary Note / Diritti d'autore
The copyright of this drawing remains with us. No copies may be taken without our written consent nor the drawing made available to third parties. Legal action will be taken in case of breach of the above requirement.
I diritti d'autore di questo disegno sono di nostra proprietà. Nessuna copia può essere fatta senza il nostro consenso scritto, né alcun disegno può essere messo a disposizione di terzi. In caso di violazione di quanto prima, saranno intraprese azioni legali a tutela della nostra società.

POIDS TOTAL ESTIME: 200 Kg

Client
CENTRE DES MONUMENTS NATIONAUX
Project
**PALAIS DU TAU
REIMS - FR**


Drawing Title
**SC01
R-1 S06
VI-S06-04
VUES GÉNÉRALES**

09/09/2025		GP	GC
Date	Description	Drm	Chk
Design Scale (A3 size)	1:15	Revision No.	B
Drawing No.			

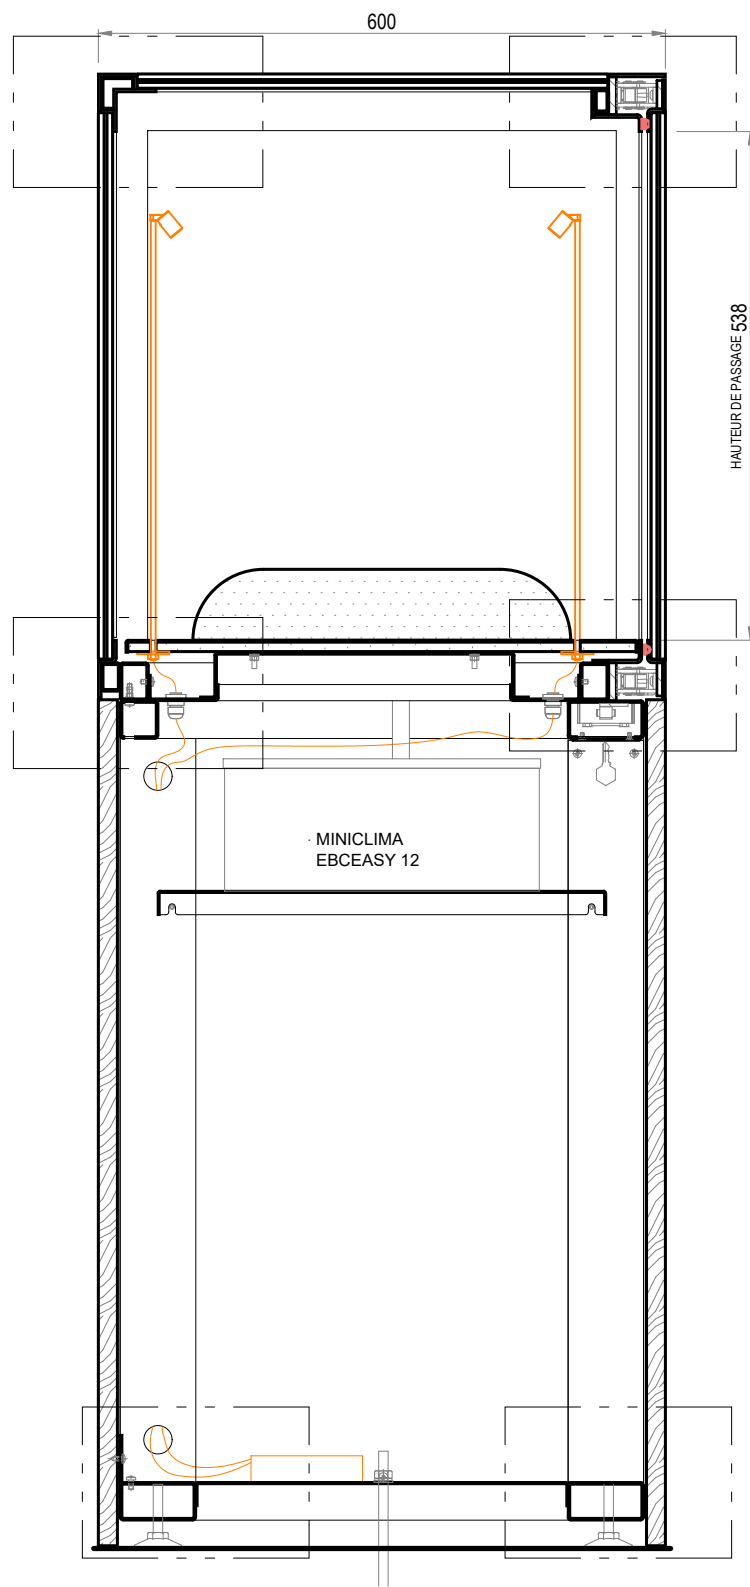

01
VI-S06-04
COUPE A-A

HAUTEUR DE PASSAGE 538

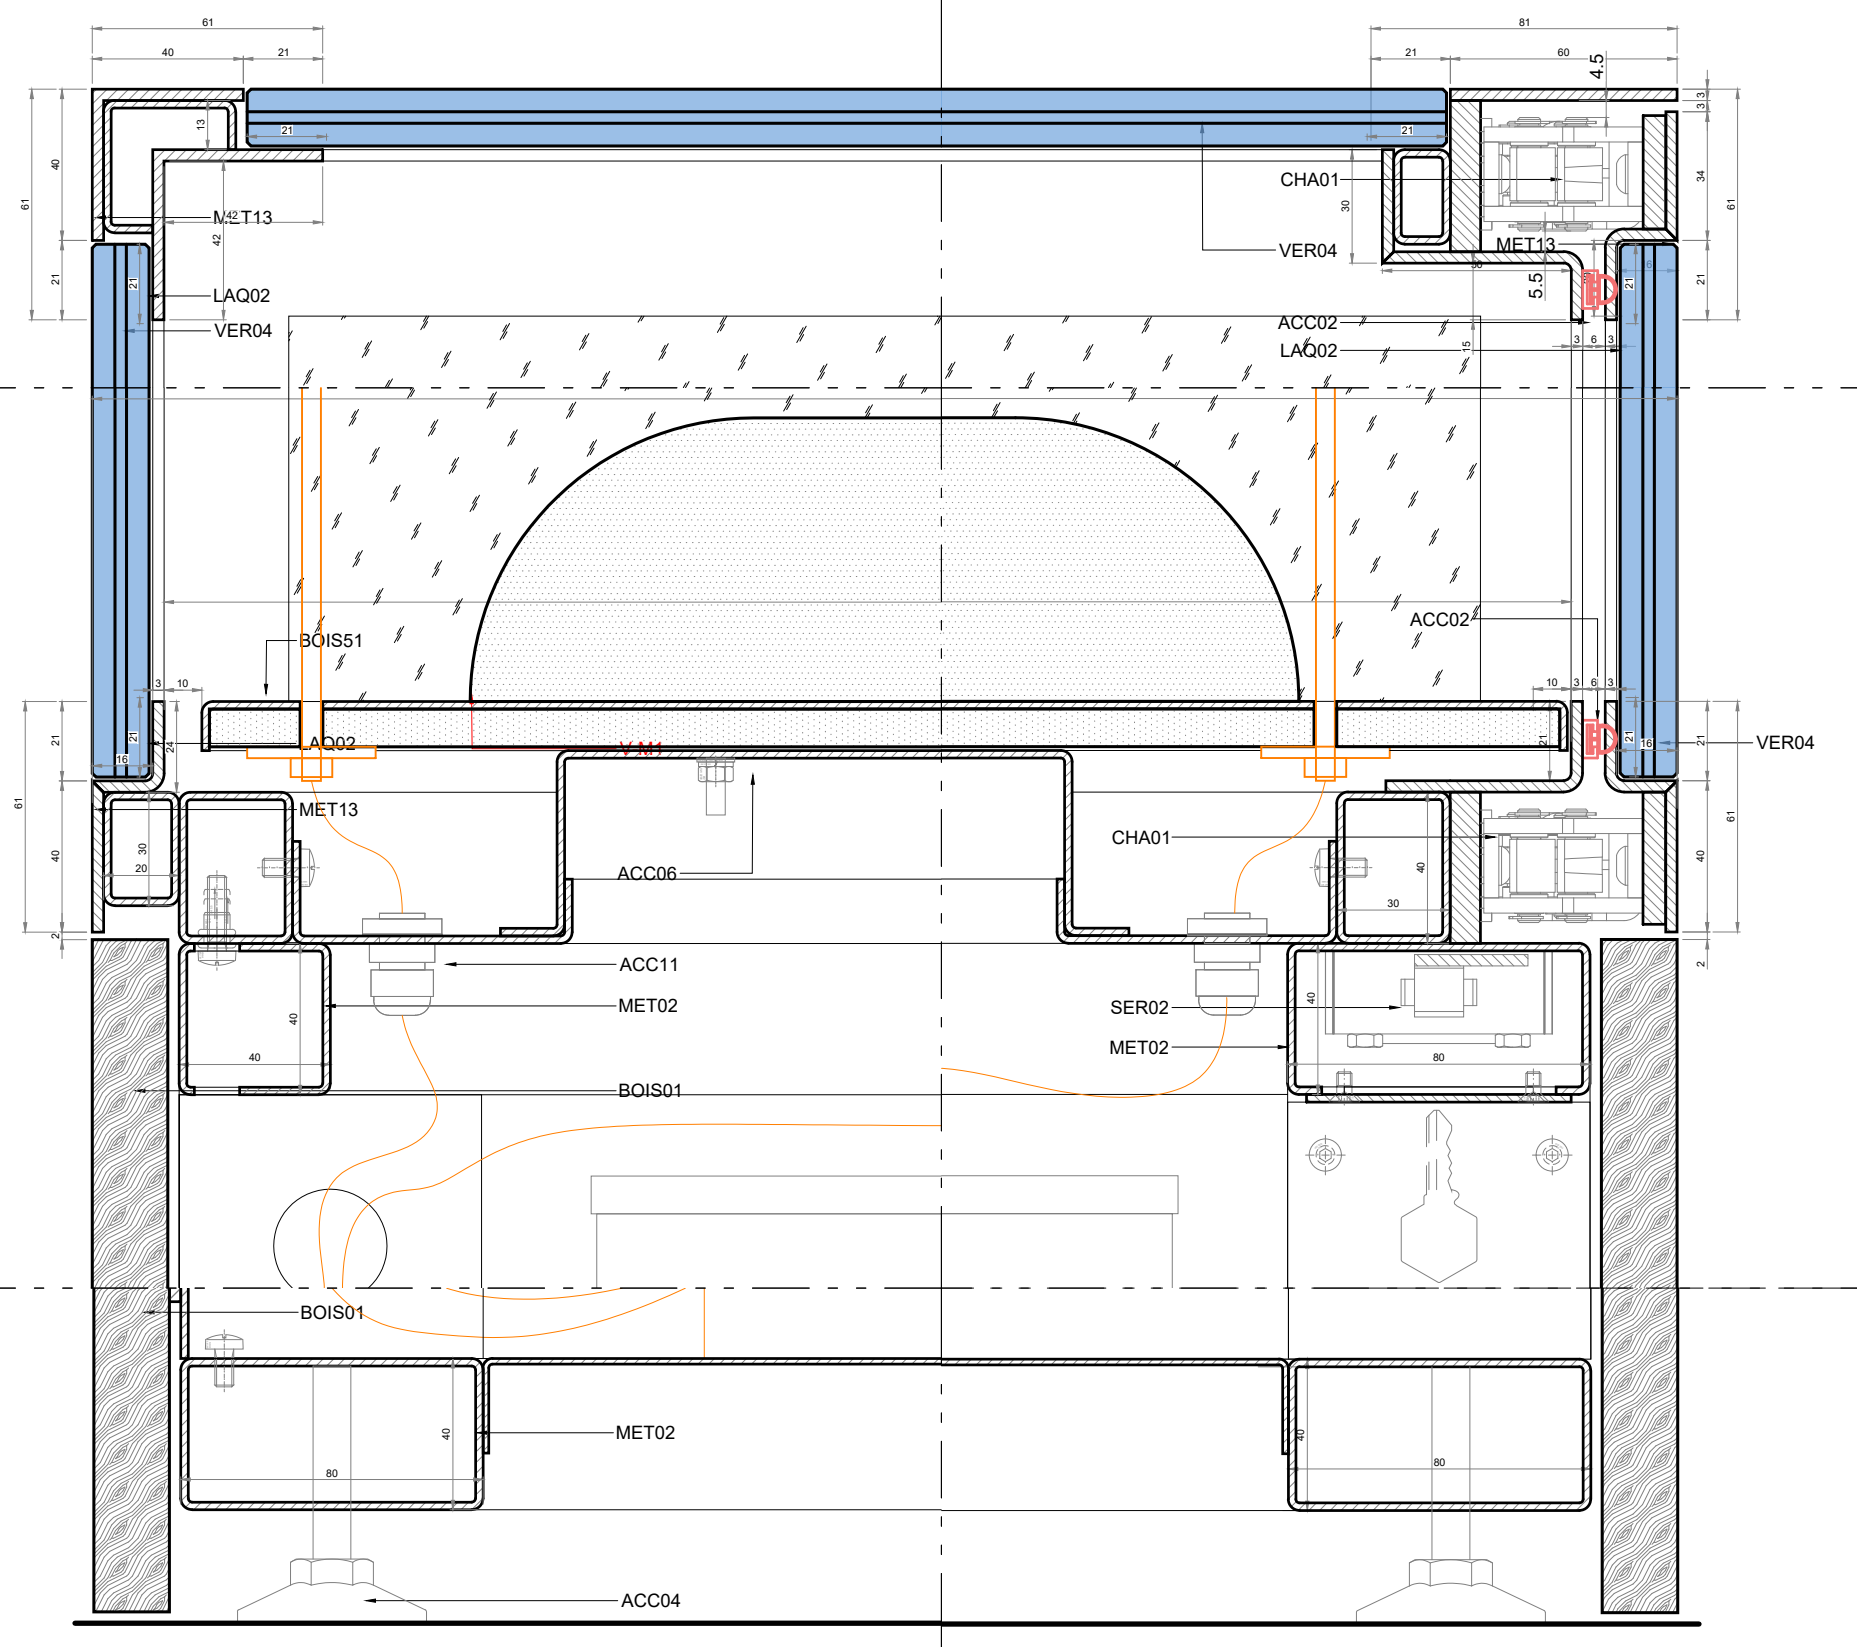

02
VI-S06-04
DÉTAIL A-A


lamparredo
METAL DESIGN CREATIONS
A MESTIERI COMPANY

Proprietary Note / Diritti d'autore
The copyright of this drawing remains with us. No copies may be taken without our written consent nor the drawing made available to third parties. Legal action will be taken in case of breach of the above requirement.
I diritti d'autore di questo disegno sono di nostra proprietà. Nessuna copia può essere fatta senza il nostro consenso scritto, né alcun disegno può essere messo a disposizione di terzi. In caso di violazione di quanto prima, saranno intraprese azioni legali a tutela della nostra società.

Client
CENTRE DES MONUMENTS NATIONAUX
Project
**PALAIS DU TAU
REIMS - FR**


Drawing Title
**SC01
R+1 S06
VI-S06-04
COUPE A-A**

09/09/2025	GP	GC
Date	Drn	Chk
Description	App	
Design Scale (A3 size)	Revision No.	
1:8 1:2	B	
Drawing No.		
VI-S06-04		

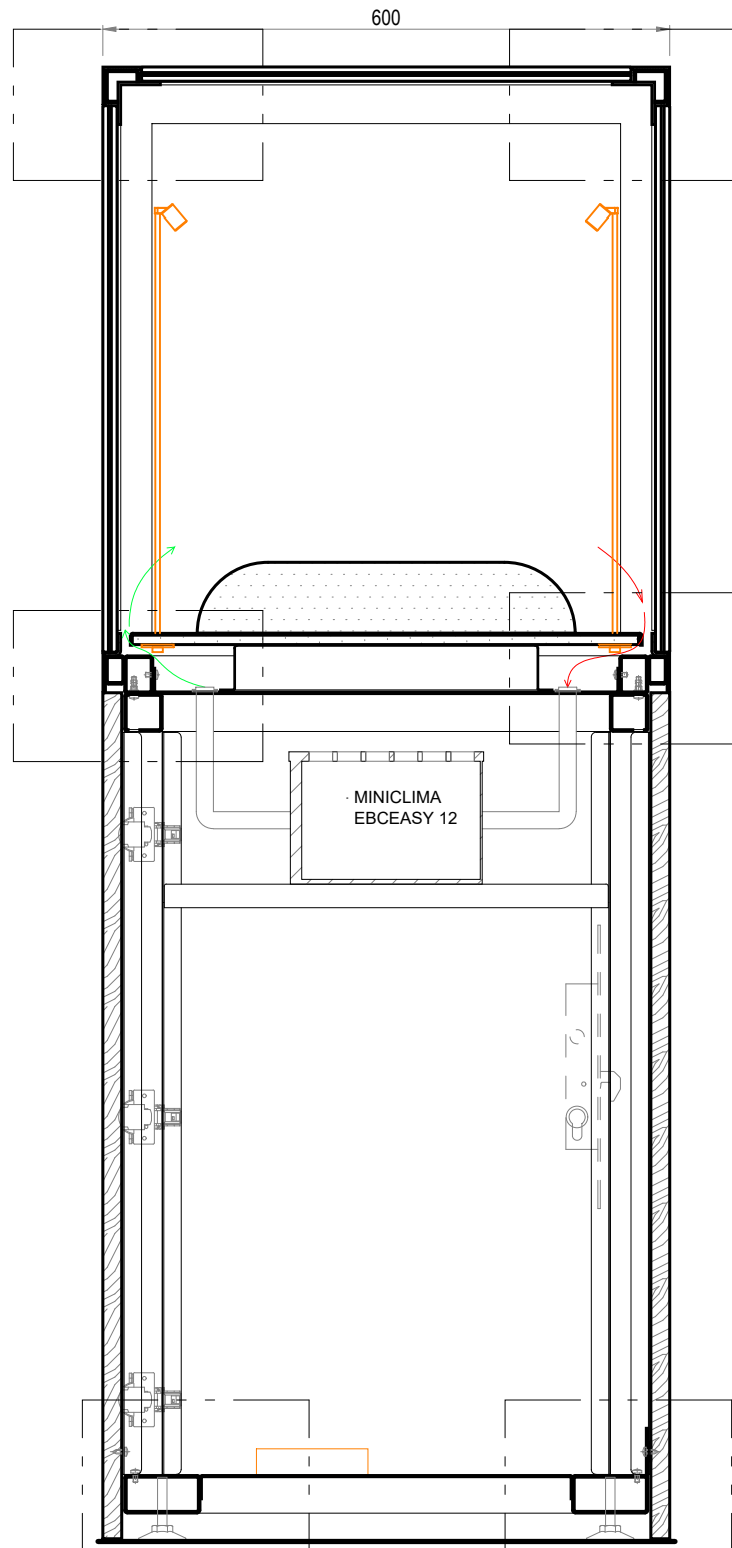

01
VI-S06-04
COUPE B-B

02
VI-S06-04
DÉTAIL B-B

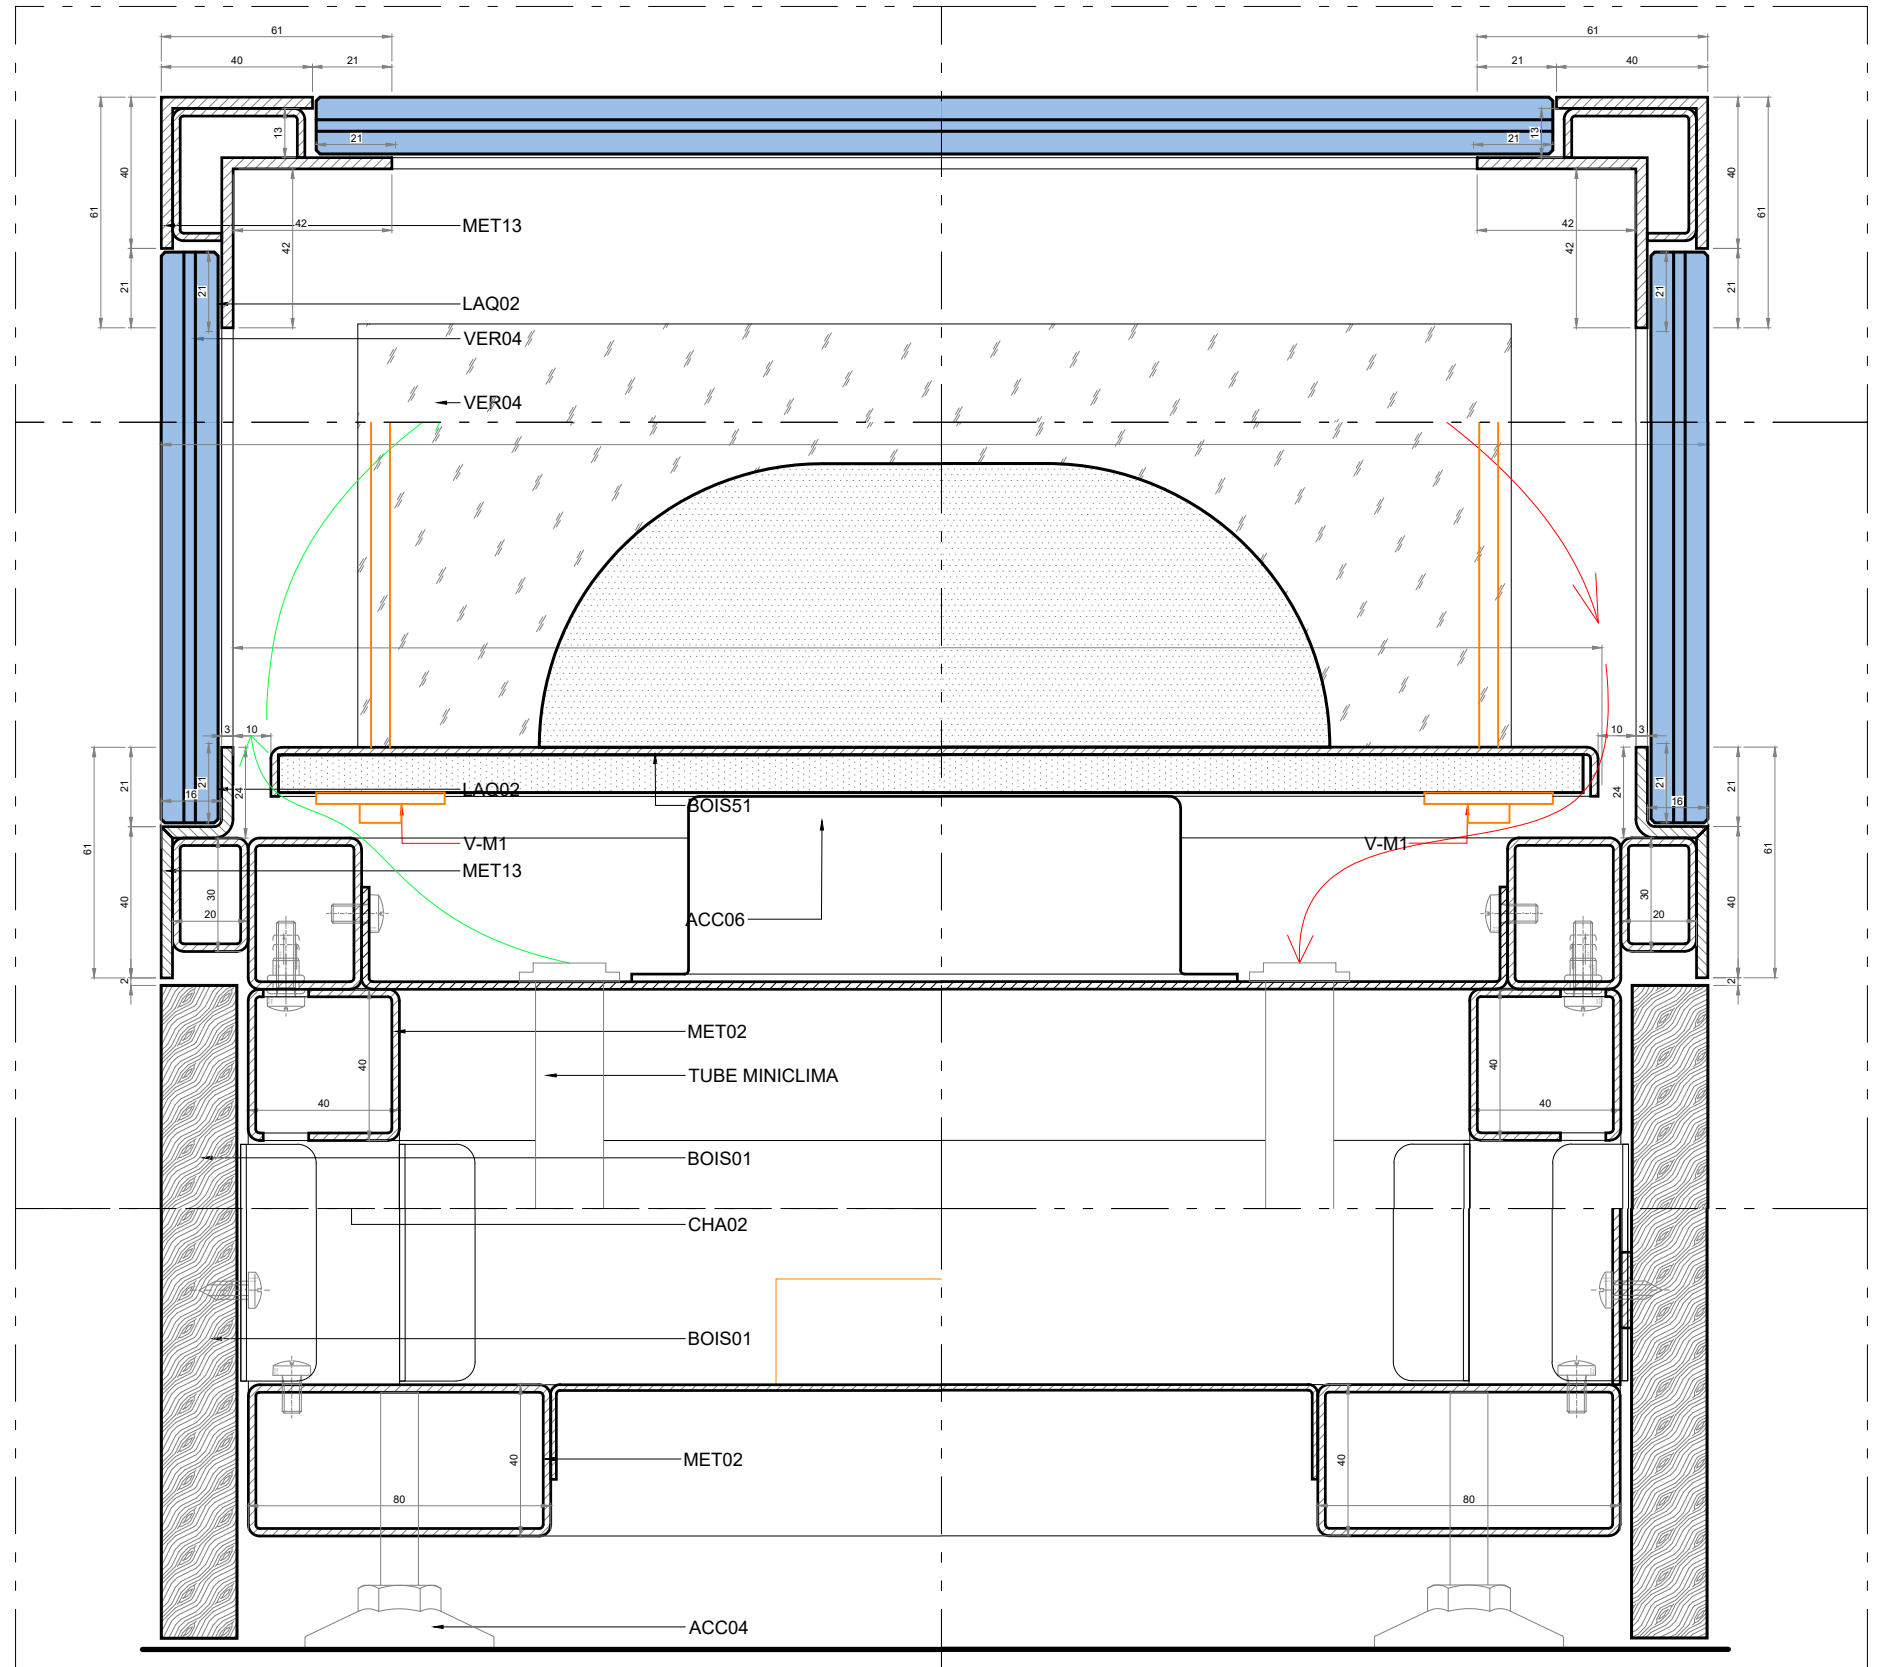


lamparredo
METAL DESIGN CREATIONS
A MESTIERI COMPANY

Proprietary Note / Diritti d'autore
The copyright of this drawing remains with us. No copies may be taken without our written consent nor the drawing made available to third parties. Legal action will be taken in case of breach of the above requirement.
I diritti d'autore di questo disegno sono di nostra proprietà. Nessuna copia può essere fatta senza il nostro consenso scritto, né alcun disegno può essere messo a disposizione di terzi. In caso di violazione di quanto prima, saranno intraprese azioni legali a tutela della nostra società.


Client
CENTRE DES MONUMENTS NATIONAUX
Project
**PALAIS DU TAU
REIMS - FR**


Drawing Title
**SC01
R+1 S06
VI-S06-04
COUPE B-B**

09/09/2025		GP	GC	
Date	Description	Dm	Chk	App
Design Scale (A3 size)	1:8 1:2	Revision No.		B
Drawing No.	VI-S06-04			

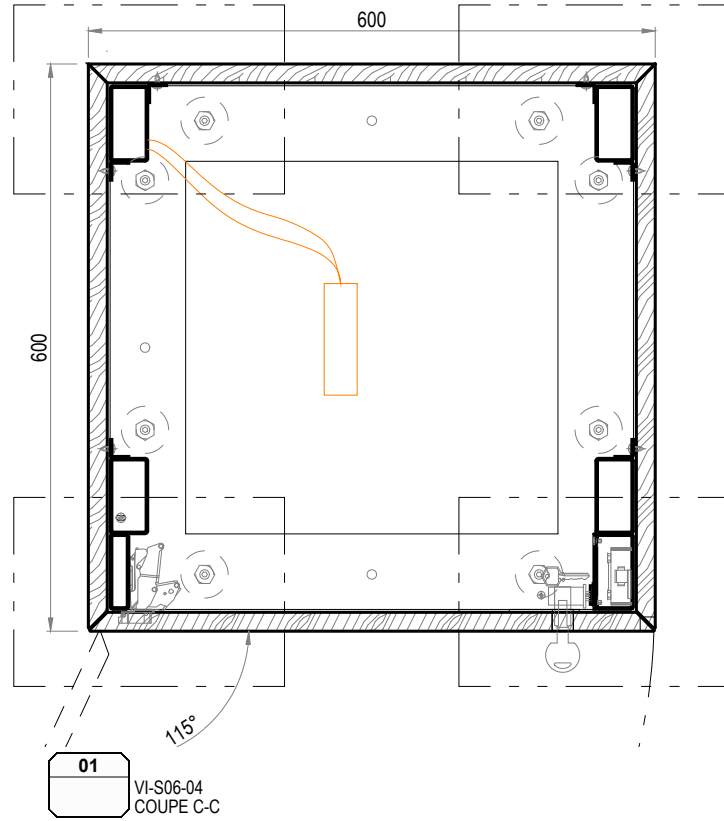


02
VI-S06-04
DÉTAIL C-C

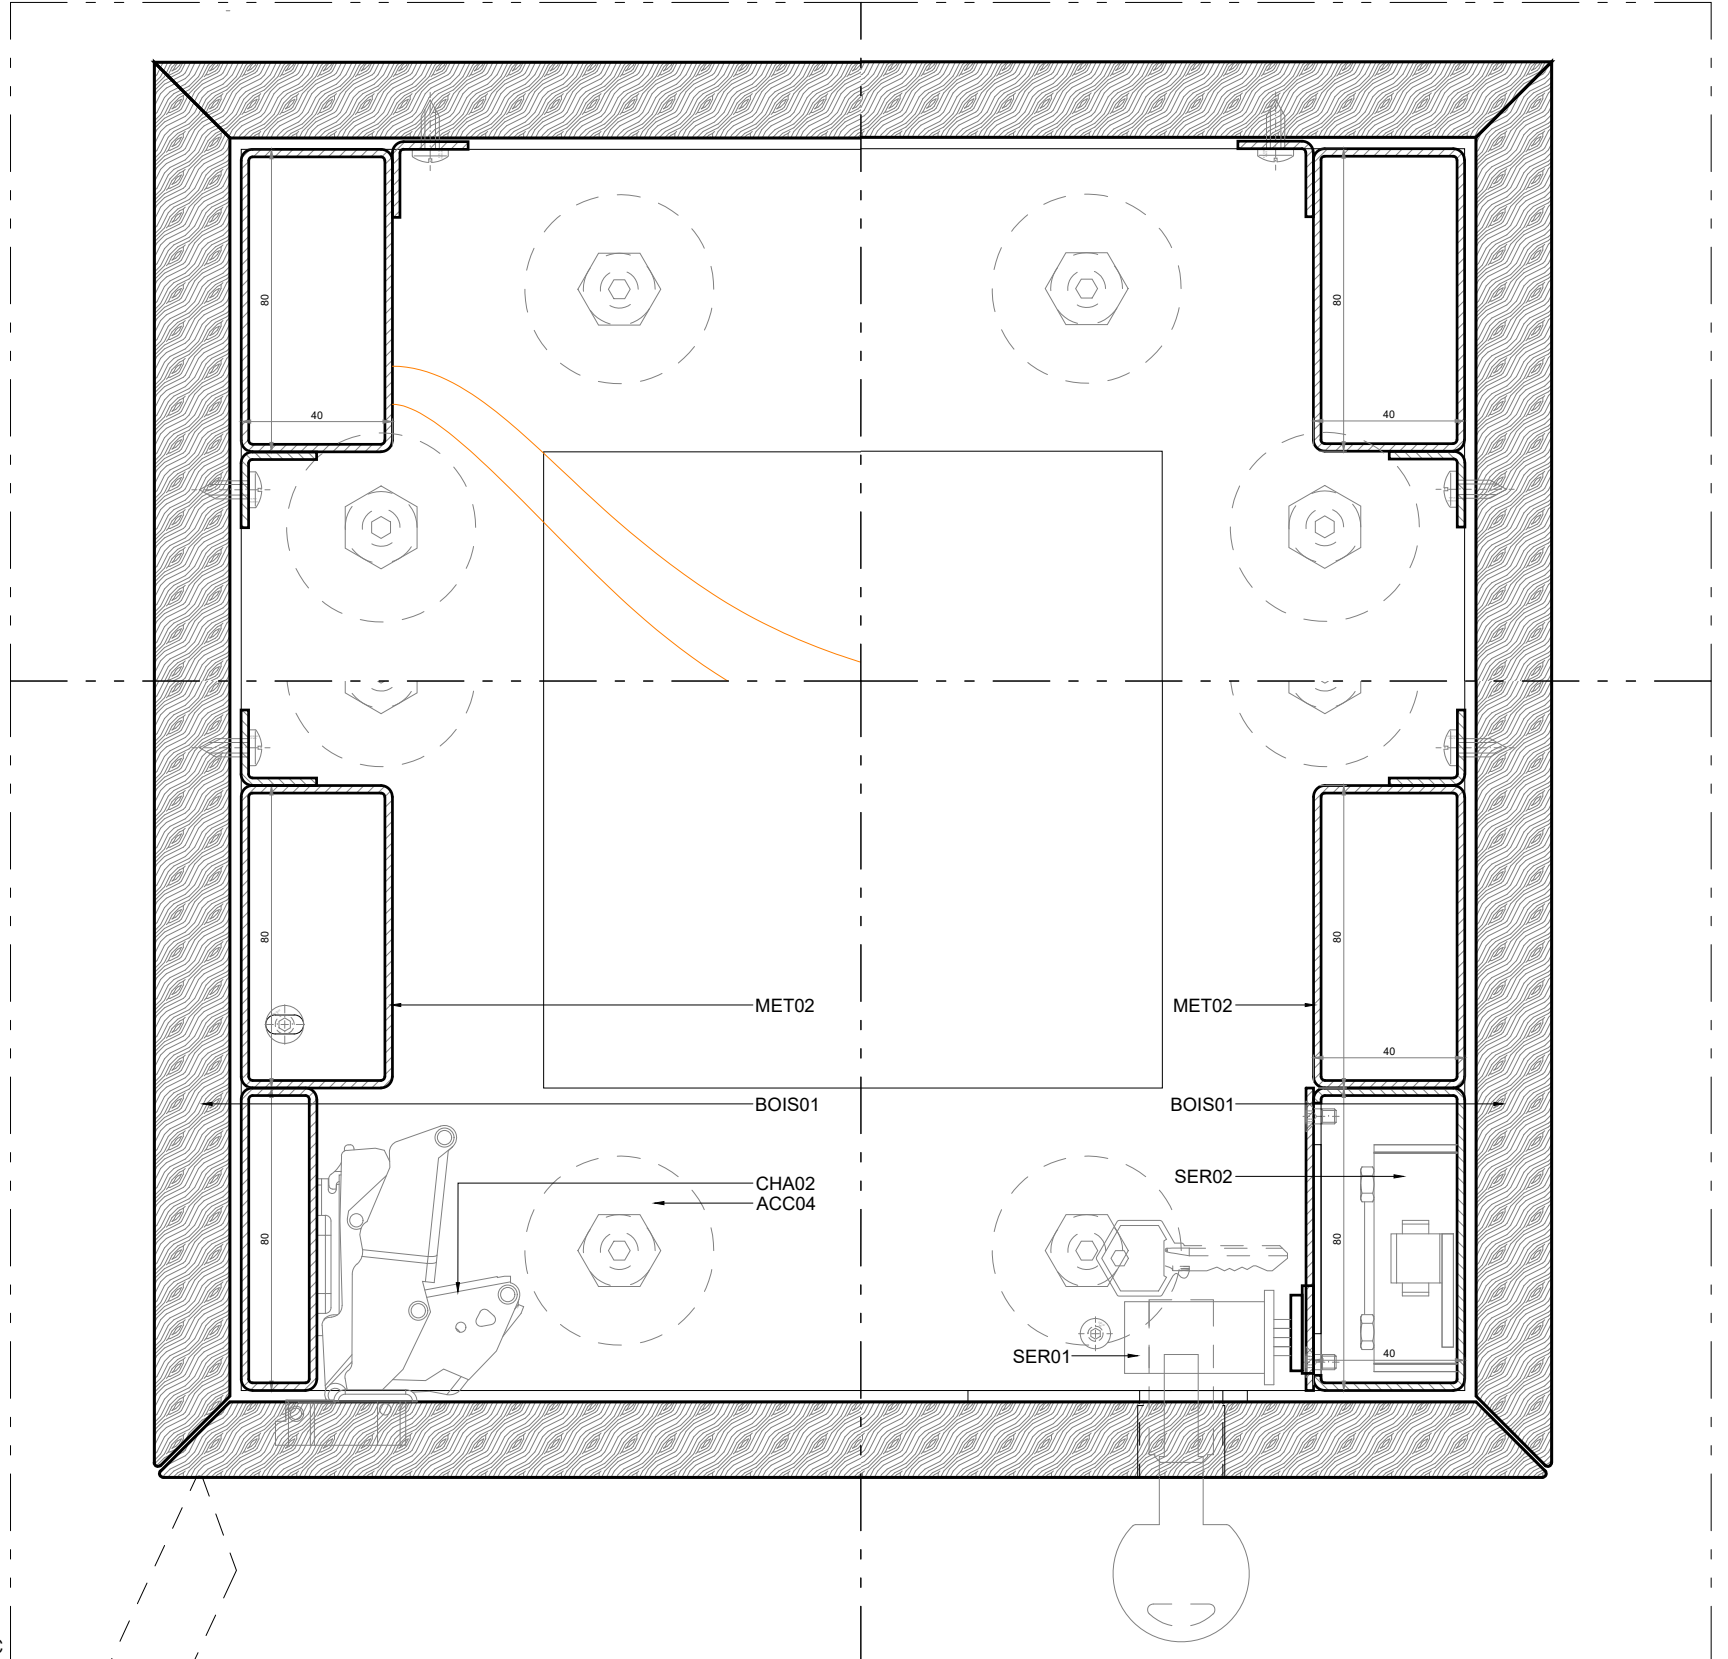

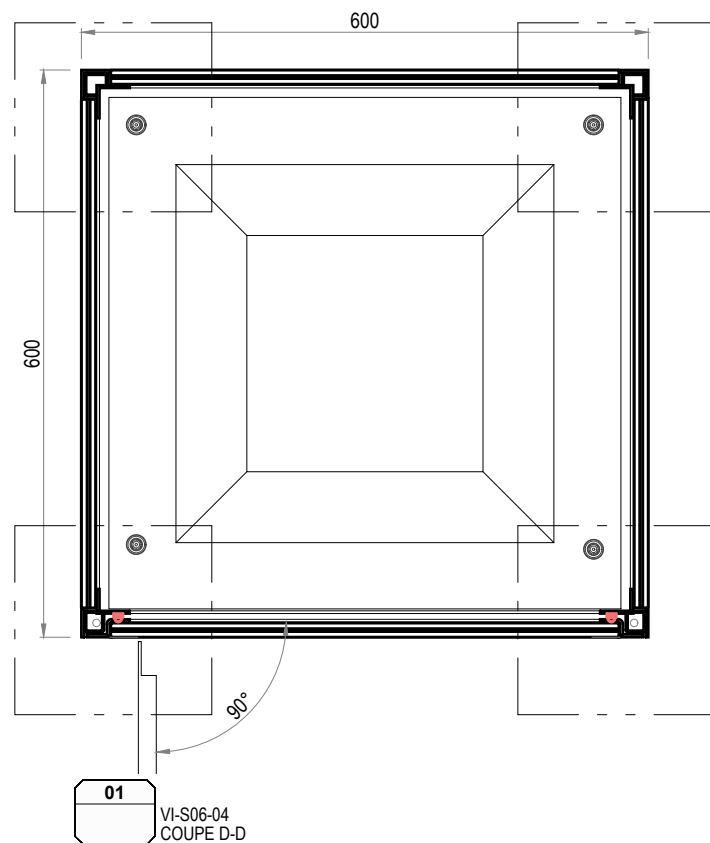

02
VI-S06-04
DÉTAIL D-D

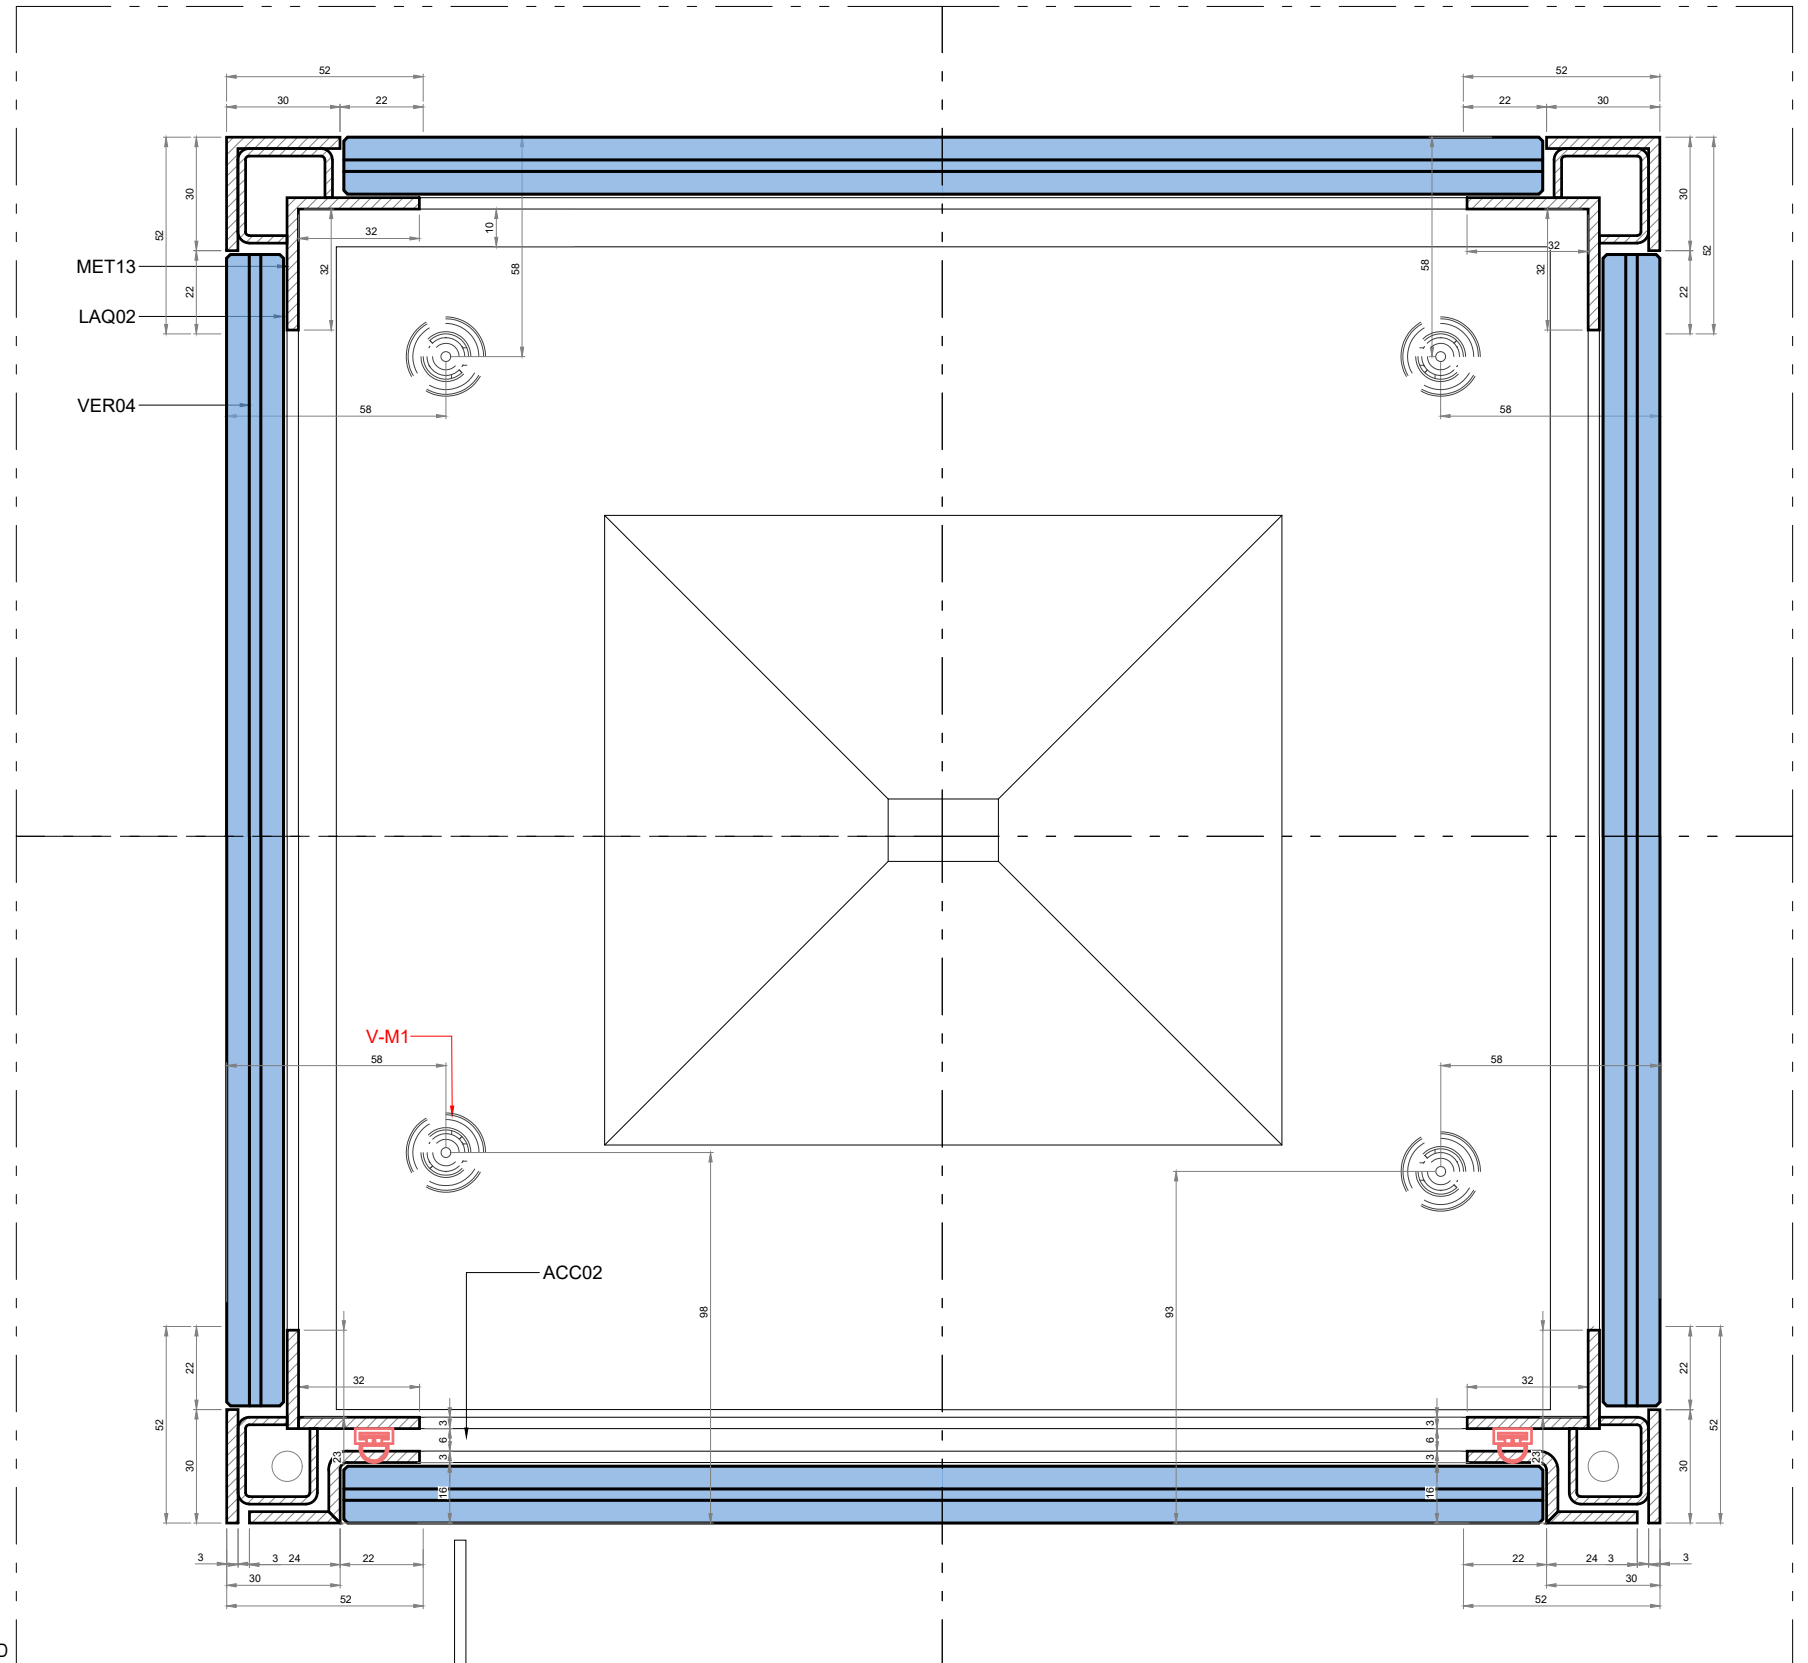


lamparredo
METAL DESIGN CREATIONS
A MESTIERI COMPANY

Proprietary Note / Diritti d'autore
The copyright of this drawing remains with us. No copies may be taken without our written consent nor the drawing made available to third parties. Legal action will be taken in case of breach of the above requirement.
I diritti d'autore di questo disegno sono di nostra proprietà. Nessuna copia può essere fatta senza il nostro consenso scritto, né alcun disegno può essere messo a disposizione di terzi. In caso di violazione di quanto prima, saranno intraprese azioni legali a tutela della nostra società.


Client
CENTRE DES MONUMENTS NATIONAUX
Project
PALAIS DU TAU
REIMS - FR

Drawing Title
SC01
R+1 S06
VI-S06-04
COUPE D-D

09/09/2025	Date	Description	GP	GC
1:8 1:2	Design Scale (A3 size)	Revision No.	Dm	Chk
Drawing No.		App		
VI-S06-04		B		

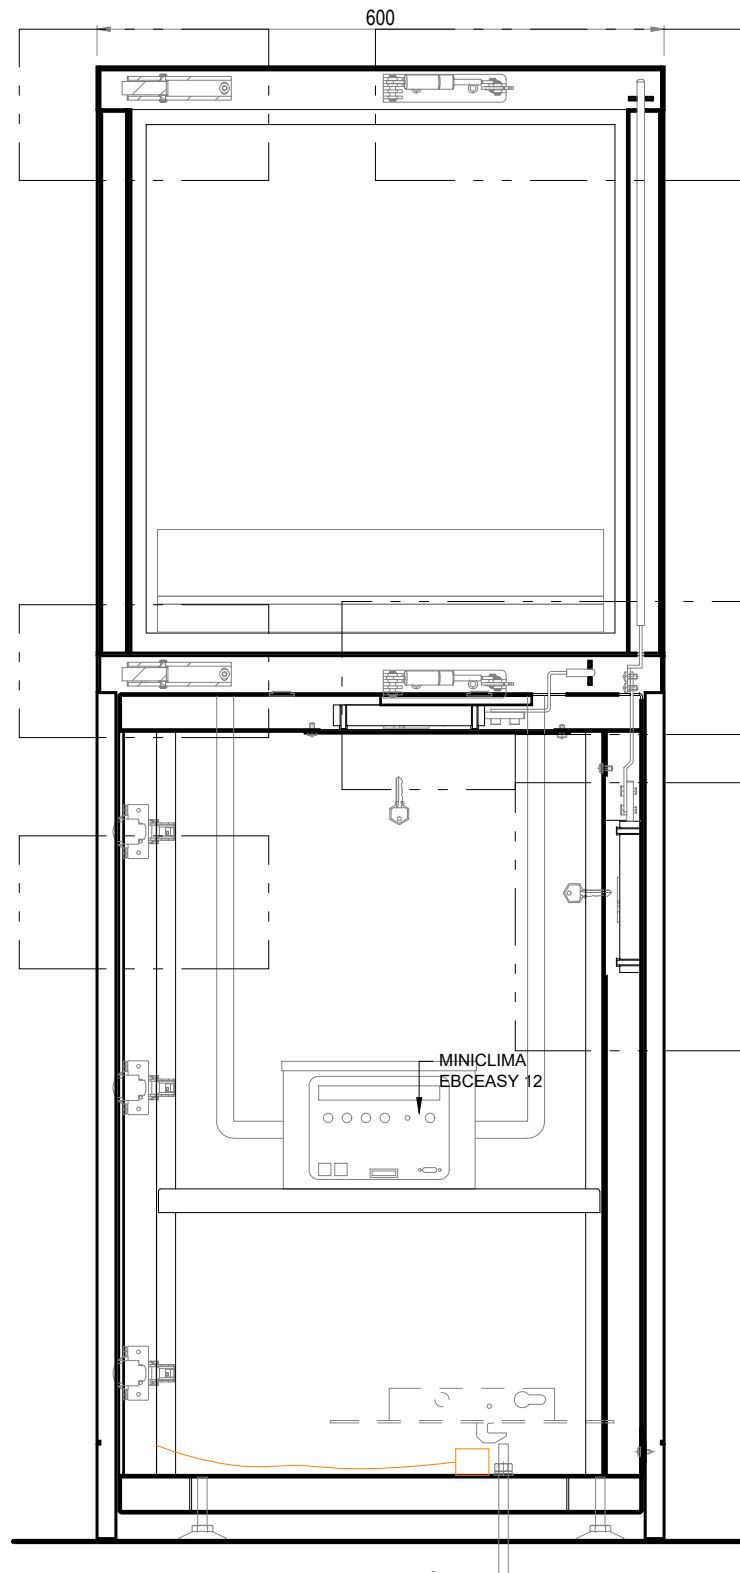

01
VI-S06-04
COUPE E-E

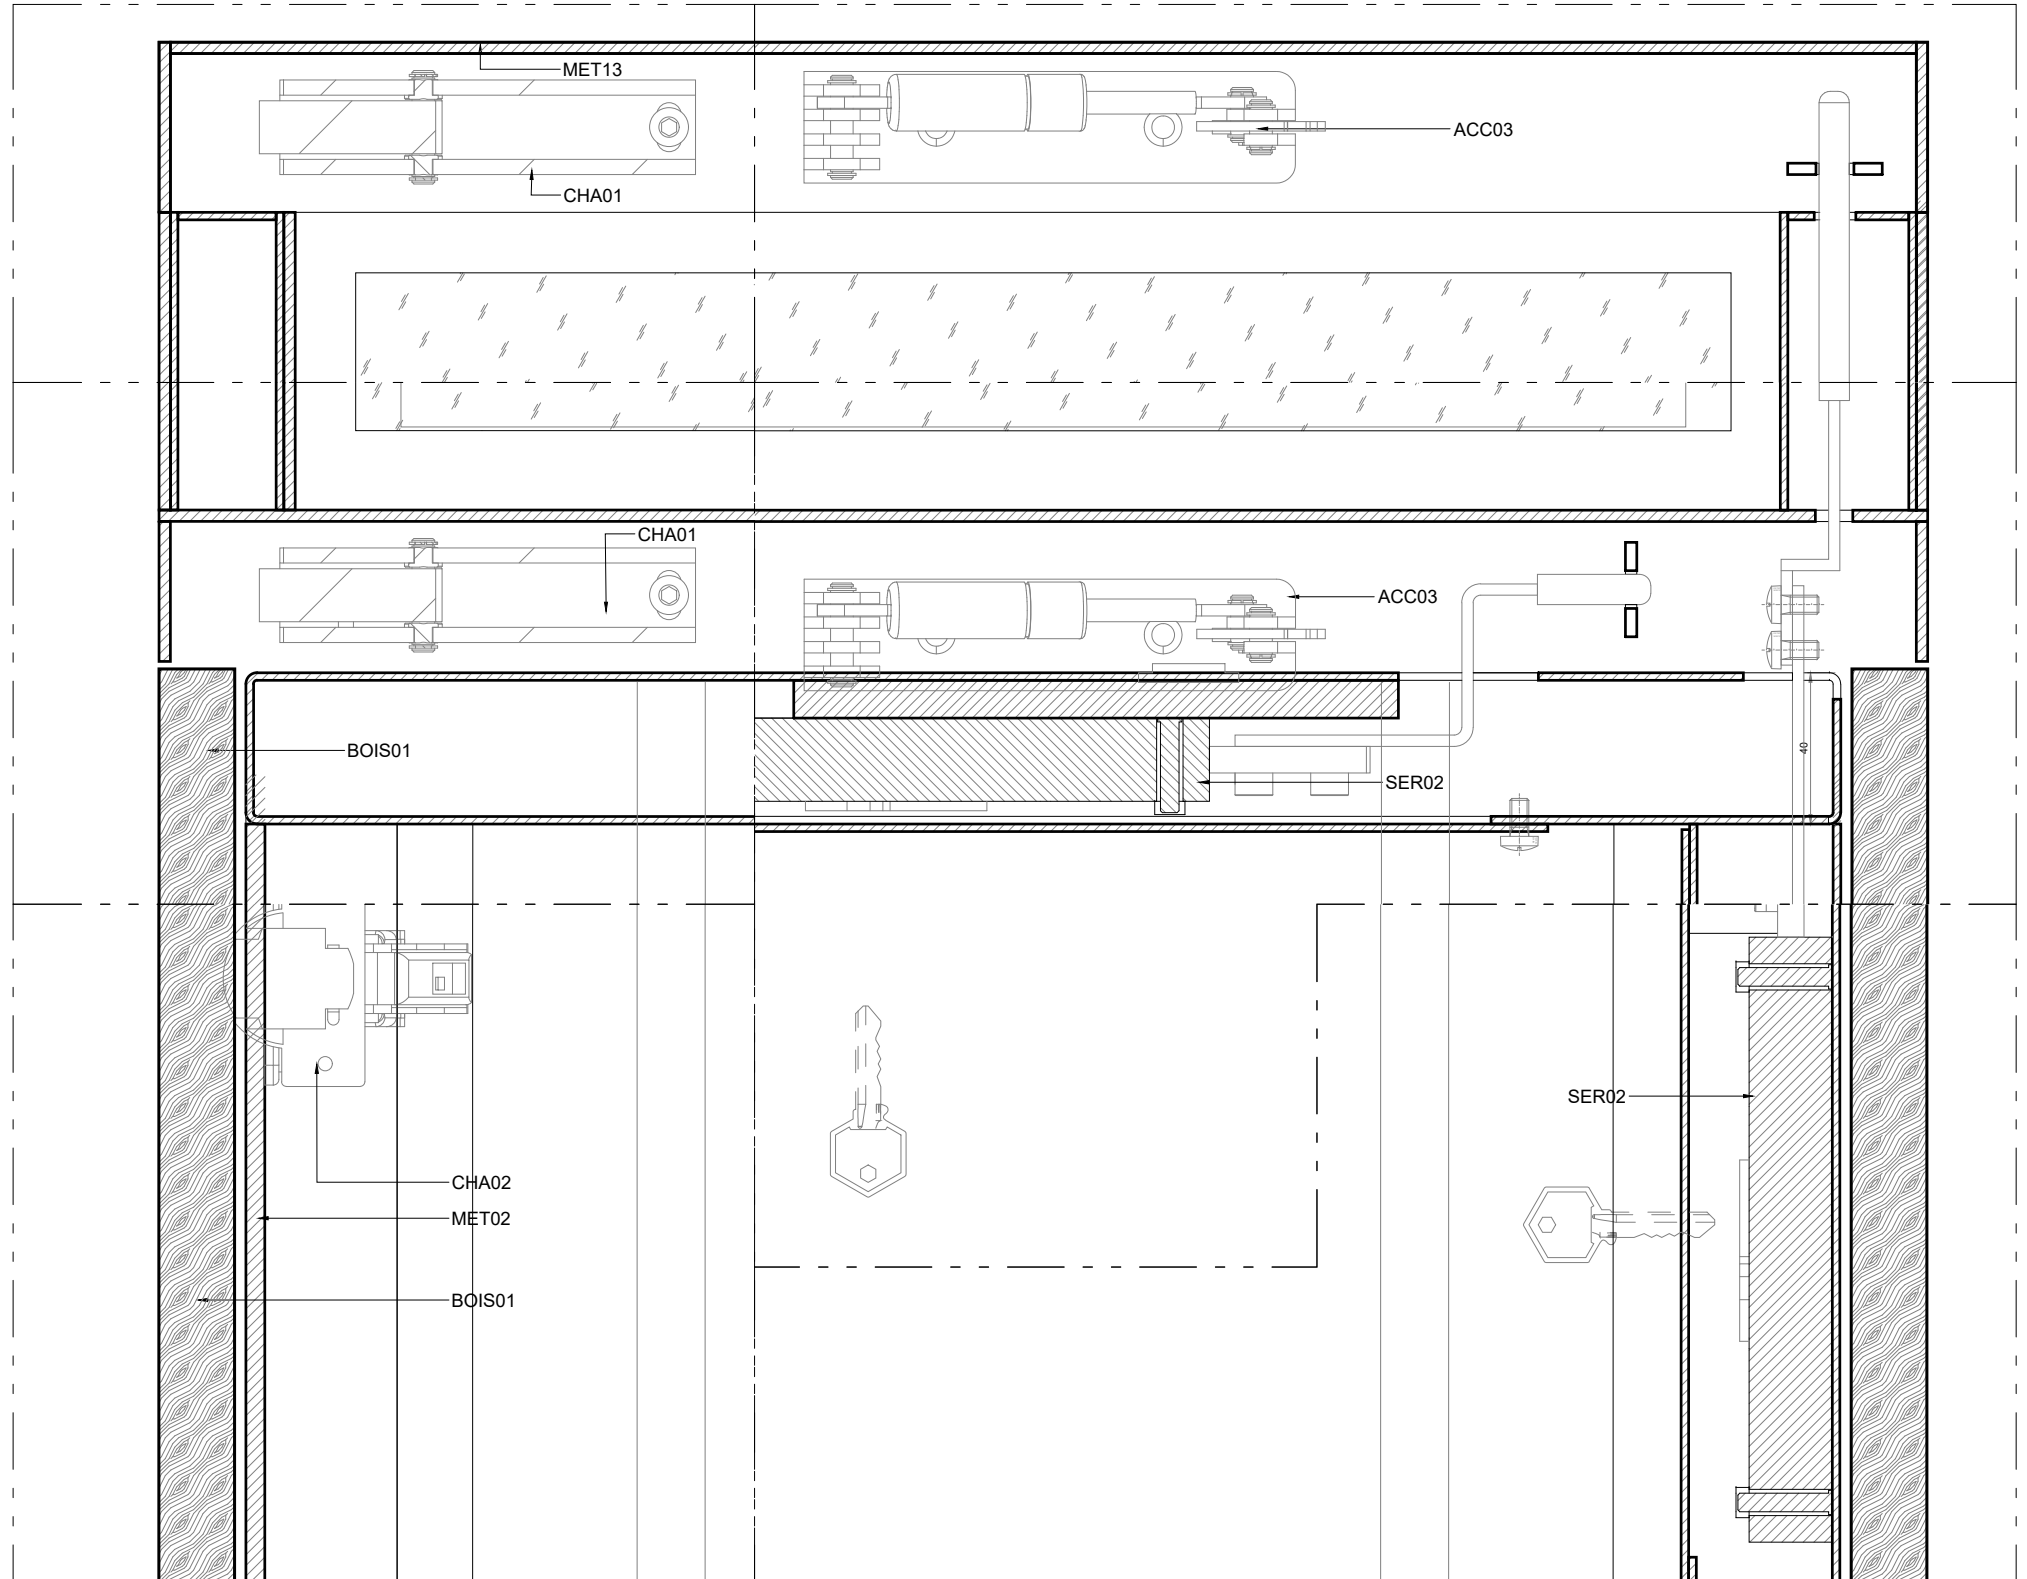

02
VI-S06-04
DÉTAIL E-E

lamparredo
METAL DESIGN CREATIONS
A MESTIERI COMPANY

Proprietary Note / Diritti d'autore
The copyright of this drawing remains with us. No copies may be taken without our written consent nor the drawing made available to third parties. Legal action will be taken in case of breach of the above requirement.
I diritti d'autore di questo disegno sono di nostra proprietà. Nessuna copia può essere fatta senza il nostro consenso scritto, né alcun disegno può essere messo a disposizione di terzi. In caso di violazione di quanto prima, saranno intraprese azioni legali a tutela della nostra società.

Client
CENTRE DES MONUMENTS NATIONAUX
Project
**PALAIS DU TAU
REIMS - FR**

Drawing Title
**SC01
R+1 S06
VI-S06-04
COUPE D-D**

09/09/2025		GP	GC
Date	Description	Drm	Chk
Design Scale (A3 size)	1:8 1:2	Revision No.	B
Drawing No.	VI-S06-04		

CENTRE DES
MONUMENTS NATIONAUX



RESTRUCTURATION ET RENOUVELLEMENT DES AMENAGEMENTS INTERIEURS ET DE LA SCENOGRAPHIE DU PALAIS DU TAU

Maîtrise d'ouvrage :

CENTRE DES MONUMENT NATIONAUX

Hôtel de Sully - 62 rue Saint-Antoine
75186 PARIS - Cedex 04

Maîtrise d'oeuvre ACMH :

- Architecte en Chef des Monuments Historiques
M.S. de PONTAUD
- BET TCE
PARICA

61, rue de l'Ancienne Mairie
92100 BOULOGNE-BILLANCOURT
15, rue du Laos
75015 PARIS

Maîtrise d'oeuvre Scénographie :

- Architecte aménagements
PHILEAS
- Scénographe
CASSON MANN
- BET aménagements
TPFI
- Concepteur lumière
ATELIER AUDIBERT
- Design graphique
PRALINE
- Economiste spécialisé scénographie
ADEQUAT
- BET audiovisuel
RC AUDIOVISUEL

OPC :

DIRECT & ORG

CSSI :

3SQE

64, rue Taitbout
75009 PARIS

Bureau de contrôle technique

DEKRA

CSPS :

DEKRA

EMETTEUR :

lamparredo
METAL DESIGN CREATIONS

VIA NOALESE, 60
31055 QUINTO DI TREVISO (TV) – ITALY

TEL : +39 0422 470 085
MAIL : PALAISDUTAU@LAMPARREDO.COM

A MESTIERI COMPANY

VI-S06-05

Indice :	Date :	Modifications :	Etabli par :	Vérifié par :
A	10/03/2025	PREMIÈRE ÉMISSION	GP	GC
B	09/09/2025	DEUXIEME EMISSION APRES VISA VAOB DU 18/03/25	GP	GC
C				
D				
E				
F				
G				

OPERATION	PHASE	EMETTEUR	LOT	NIVEAU	TYPE DOC	N°DOCUMENT	INDICE
TAU	EXE2	LAM	SC01	R+1	PLA	0016	B

Objects:

MB-S06-18
S6_factice_01
S6_factice_02-03
S6_factice_04
S6_factice_05
S6_factice_06
S6_factice_07

V1-S06-04
S6_orfevrerie_07


V1-S06-05
S6_orfevrerie_08

MB-S06-12
S6_peinture_10
S6_peinture_21
S6_peinture_19
S13_peinture_08
circular painting code missing

MB-S06-02
S6_peinture_23

MB-S06-11
S6_peinture_11
S6_peinture_22
S6_peinture_09
S6_peinture_20

S6_sculpture_23
S6_sculpture_24

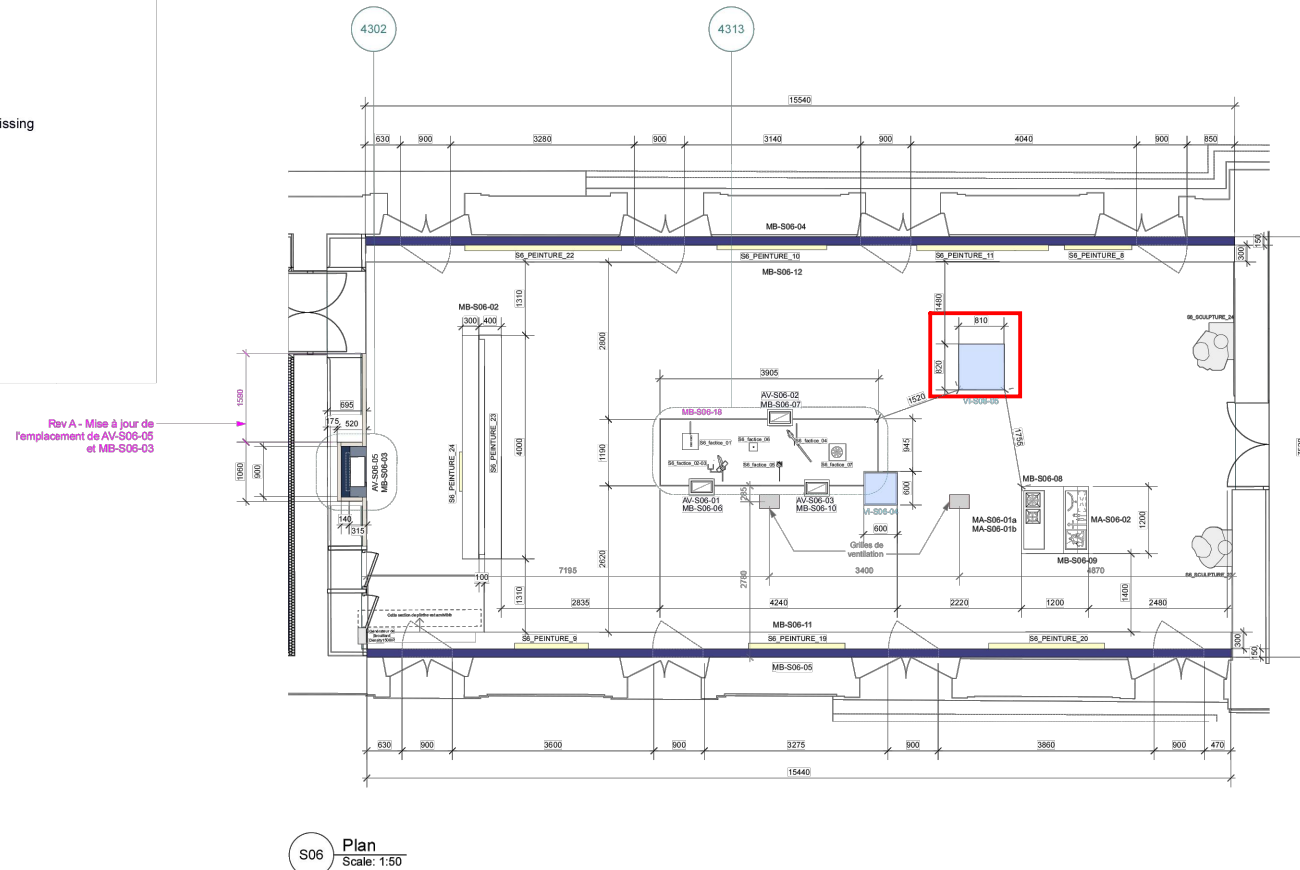

No.	Date	Notes
A	08/11/2024	- Suppression des vitrines contenant les factices et des éclairages associés (VI-S06-01/02/03) - Cartels numériques: de chêne fumé à blanc + modification légère de la forme (ajout base intégrée pour 'raccord' vitrines et mise à distance) - Suppression de ces éléments « raccordant » les vitrines des factices aux cartels numériques (MB-S06-06/07/10) - MB-S06-10: Création podium central accueillant les factices + intégration lumière

[illegible]Revision
A

Drawn by
EF

Checked by
GS

CAD file n°
TAU-DET-CM-01-P

45 Mitchell Street, London EC1V 3QD
+44 (0)20 7324 1984
info@cassonmann.com

**casson
mann**

TABLEAU DES MATÉRIAUX		
CODE	DESCRIPTION	
ACC01	GRILLE D'AÉRATION BLEU 50% RAL 5003 50% RAL5011	
ACC02	JOINT DE COMPRESSION	
ACC03	BLOC DE PRESSION	
ACC04	PIEDS RÉGLABLES	
ACC05	ANCRAGE AU SOL	
ACC06	FIXATION DU SOCLE	
ACC07	AIMANT	
ACC08	BANDE VELCRO	
ACC09	PANNEAU AMOVIBLE	
ACC10	CAPTEUR D'ALARME	
ACC11	PASSAGE DE CÂBLE HERMÉTIQUE	
BOIS01	PANNEAU CHÊNE FUMÉ TROIS PLIS 20mm	
BOIS11	MDF 19mm	
BOIS21	MDF PEINT 19mm BLEU 50% RAL 5003 50% RAL5011	
BOIS31	MDF LAQUÉ 19mm BLEU 50% RAL 5003 50% RAL5011	
BOIS41	MDF PEINT 19mm	
BOIS51	MDF PEINT 19mm HYDROFUGE M3	
CHA01	CHARNIÈRE MULTIPIVOT	
CHA02	CHARNIÈRE	
FIN01	PIERRE	
FIN02	SÉRIGRAPHIE LILY	
LAQ01	RETRO LAQUAGE RAL	
LAQ02	RETRO LAQUAGE OR	
MET01	STRUCTURE ACIER BLEU 50% RAL 5003 50% RAL5011	
MET02	STRUCTURE ACIER RAL 9005 OPAQUE	
MET03	STRUCTURE ACIER PEINTURE LIQUIDE LA01	
MET11	TÔLE PLIÉE BLEU 50% RAL 5003 50% RAL 5011	
MET12	TÔLE PLIÉE RAL 9005 OPAQUE	
MET13	TÔLE PLIÉE RAL OR	
MET21	PROFILÉ ACIER BLEU 50% RAL 5003 50% RAL5011	
MET22	PROFILÉ ACIER RAL 9005 OPAQUE	
MET31	ENTOURAGE EN PLAT ACIER ÉPAIS BLEU 50% RAL 5003 50% RAL 5011	
MET41	PROFILÉ ALUMINIUM OR	
MET42	PROFILÉ ALUMINIUM	
MET51	TÔLE ALUMINIUM PLIÉE RAL OR	
SC02_01	LOT SC02 ECLAIRAGE SCÉNOGRAPHIE	
SC02_02	PRÉPARATION DE L'ÉCLAIRAGE	
SC02_03	PANNEAU LUMINEUX	
SC03_01	LOT SC03 MATÉRIEL AUDIOVISUEL PARCOURS PERMANENT	
SC03_02	SUPPORT MEDIA	
SC03_03	ÉCRAN PRO DVX IPPC-24 (SC03)	
SC03_04	ÉCRAN PRO DVX IPPC-15 (SC03)	

SC03_05	PROLITE TF4339MSC-B1AG (SC03)	
SC04_01	LOT SC04 SIGNALÉTIQUE DIDACTIQUE ET DIRECTIONNELLE	
SC04_02	PANNEAU GRAPHIQUE EN APPLIQUE (SC04)	
SC04_03	LAYER GRAPHIQUE EN APPLIQUE (SC04)	
SC05_01	LOT SC05 MANIPULATION MAQUETTES	
SC05_02	SUPPORT MANIPULATION MAQUETTES	
SER01	SERRURE	
SER02	SERRURE SC	
VER01	VERRE P2A 66.2 12,76mm	
VER02	VERRE P2A 66.2 ANTI-REFLET 12,76mm	
VER03	VERRE P6B 66.8 15,04mm	
VER04	VERRE P6B 66.8 ANTI-REFLET 15,04mm	
VER05	VERRE P7B 88.12 20,56mm	
VER06	VERRE P8B 8108,8 32,08mm	
VER07	VERRE DE PROTECTION 4mm	

LEGENDE ECLAIRAGE ARCHI				
Symbole	Description	Puissance	Optique	Temp.
S1	Suspension Lustre sur mesure	- W	variées	- K
S2	Suspension up and down	186 W	120°	3000 K
S3	Suspension down	62 W	120°	3000 K
A1	Applique décorative	26 W	OPAL	- K
A2	Applique décorative	14 W	flood	- K
A3	Torchère sur mesure	- W	variées	- K
SP1-25	Spot en applique sur mobilier	8 W	25°	3000 K
SP1-40	Spot en applique sur mobilier	8 W	40°	3000 K
SP2	Applique : Spot orientable sur patère	12 W	45°	3000K
SP3-50	Mini spot en applique mobilier	2 W	50°	3000K
SP3-20	Mini spot en applique mobilier	2 W	20°	3000K
SP4	Mini spot orientable	4.8 W	natif 2.7°	3000K
E1	Encastré dans main-courante	1.5W	ASYM	3000 K
GR1	Grazer LED	6W	ASYM	3000 K
GB1	Gobo en applique	43W	-	3000 K
DL1	Downlight encastré dans FP	9W	38°	3000 K
PL	Panneau lumineux	-	-	3000 K


LEGENDE ECLAIRAGE MUSEO				
Symbole	Description	Puissance	Optique	Temp.
R	Rail 3 allumages	-	-	-
R-CA1	Cadreur avec découpe et focus - DIM	35 W	-	3000 K
R-CA2	Mini cadreur avec découpe et focus - DIM	20 W	-	3000 K
R-WW	Appareil wall washer orientable sur rail - DIM	15 W	WW	3000 K
R-SP1	Spot zoom orientable sur rail - DIM	21 W	8-55°	3000 K
R-SP2	Spot focus orientable sur rail - DIM	36 W	10°-70°	3000 K

LEGENDE ECLAIRAGE VITRINE				
Symbole	Description	Puissance	Optique	Temp.
V-RBT	Rail basse tension - Plat	-	-	-
V-SP1	Mini-spot orientable sur rail BT	2,6W	10°/ 29°	3000 K
V-SP2	Mini-spot orientable sur rail BT	3,5W	18°/ 28°	3000 K
V-M1	Mini-mât 1 spot	1,5W	40°	3000 K
V-CA	Mini-cadreur sur rail BT	10W	15-35°	3000 K

LEGENDE ECLAIRAGE LINEAIRE				
Symbole	Description	Puissance	Optique	Temp.
L01	linéaire led intégré dans tablette mobilier	10W/m	capot diffusant	3000 K
L02	Linéaire avec optique + nid d'abeille	10W/m	15°	3000 K
L03	Linéaire de puissance	33W/m	capot diffusant	3000 K
L04	Linéaire plat	12W/m	capot diffusant	Variées
L05	Linéaire orientable	8W/m	capot diffusant	3000 K
L06	Linéaire orientable avec optique	28.5W/m	ASYM	3000 K
L07	Mini-linéaire LED	12W/m	120°	3000 K
L08	Linéaire sur patère orientable	24W/m	OPAL 15°	3000 K



CETTE LEGENDE PERMET DE SE
REPERER DANS L'ENSEMBLE DES
PLANS, ELEVATIONS ET DETAILS

EMETTEUR atelier H. Rudibert LUMIERES D'ART 5 rue Jules Vallès - Paris 11 01 43 67 33 77 - contact@atelierherveaudibert.com	ARCHITECTURE ATELIER PHILEAS phileas@atelierphileas.com 01 53 33 24 40	SCENOGRAPHIE CASSON MANN laure.c@cassonmann.com 06 11 81 07 88	PALAIS DU TAU ETAGES VARIES ESPACES MUSEO ESPACES VARIES	Page 6	MAITRISE D'OUVRAGE - Centre des Monuments Nationaux Les mesures ne peuvent être prises sur les plans. Seuls les chiffres et indications portés font autorité. Les entreprises et sous-traitants doivent vérifier et sont responsables des dimensions et fondations. L'agence doit être prévenue de toute modification avant le démarrage des travaux. L'agence doit approuver les dessins et/ou détails avant fabrication. Les modifications concernent uniquement l'apparence. L'agence n'a pas autorité en matière de sécurité, structure et réglementation. Tous les détails doivent apparaître aux principes de construction sont représentatifs. PRINTING DATE: 26/09/2023	PHASE DCE REVISION 0	ECHELLE(S) @A3 1:50 PLAN N° LEGENDE LUMIERE	AHA-ctb
---	---	---	---	-----------	--	-----------------------------------	--	---------

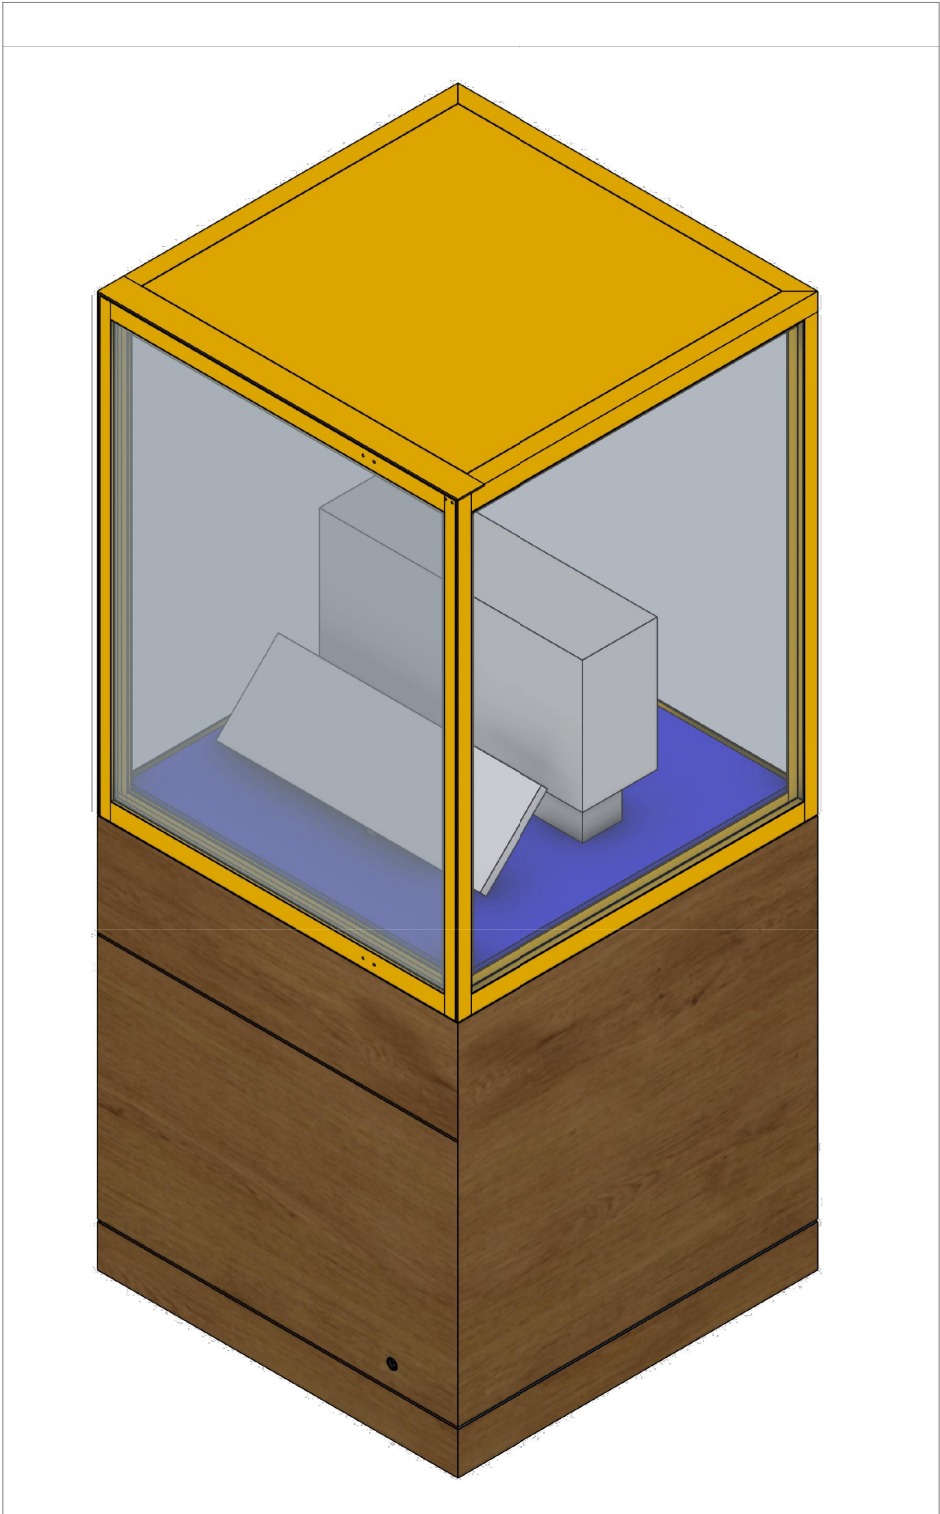


01
VI-S06-05
VUES AXONOMÉTRIQUES


SCHÉMA D'OUVERTURE

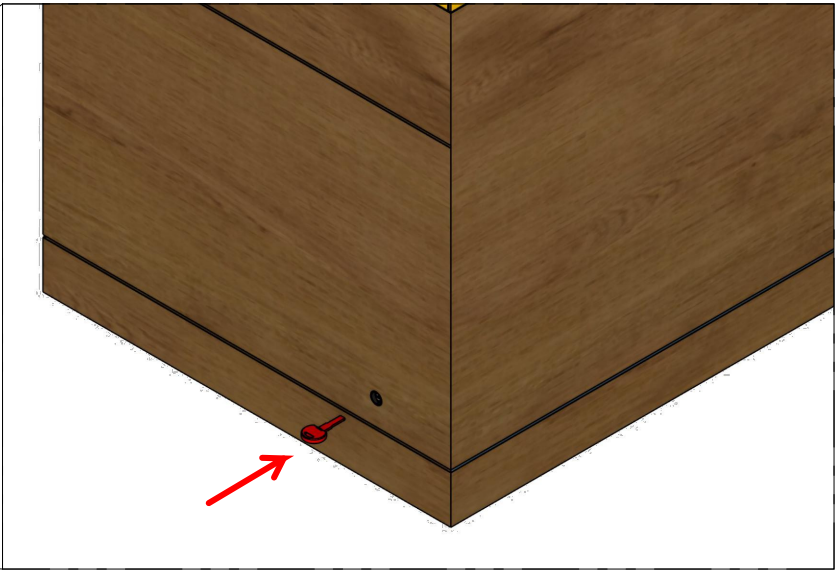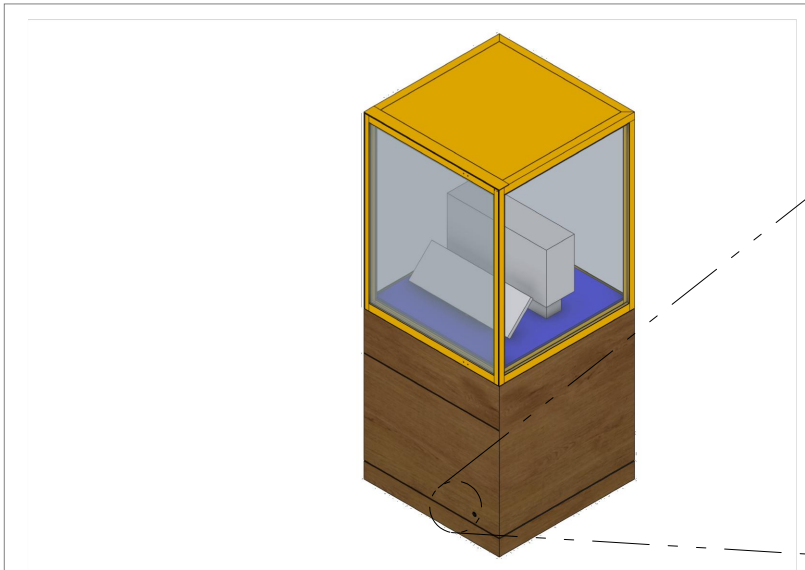


01_OUVERTURE DE LA SERRURE DU COMPARTIMENT TECHNIQUE

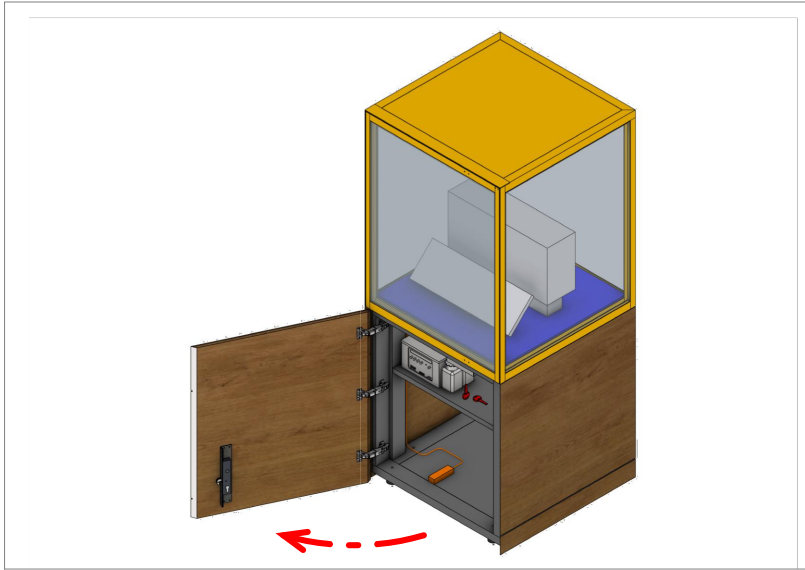

02_OUVERTURE DU PANNEAU

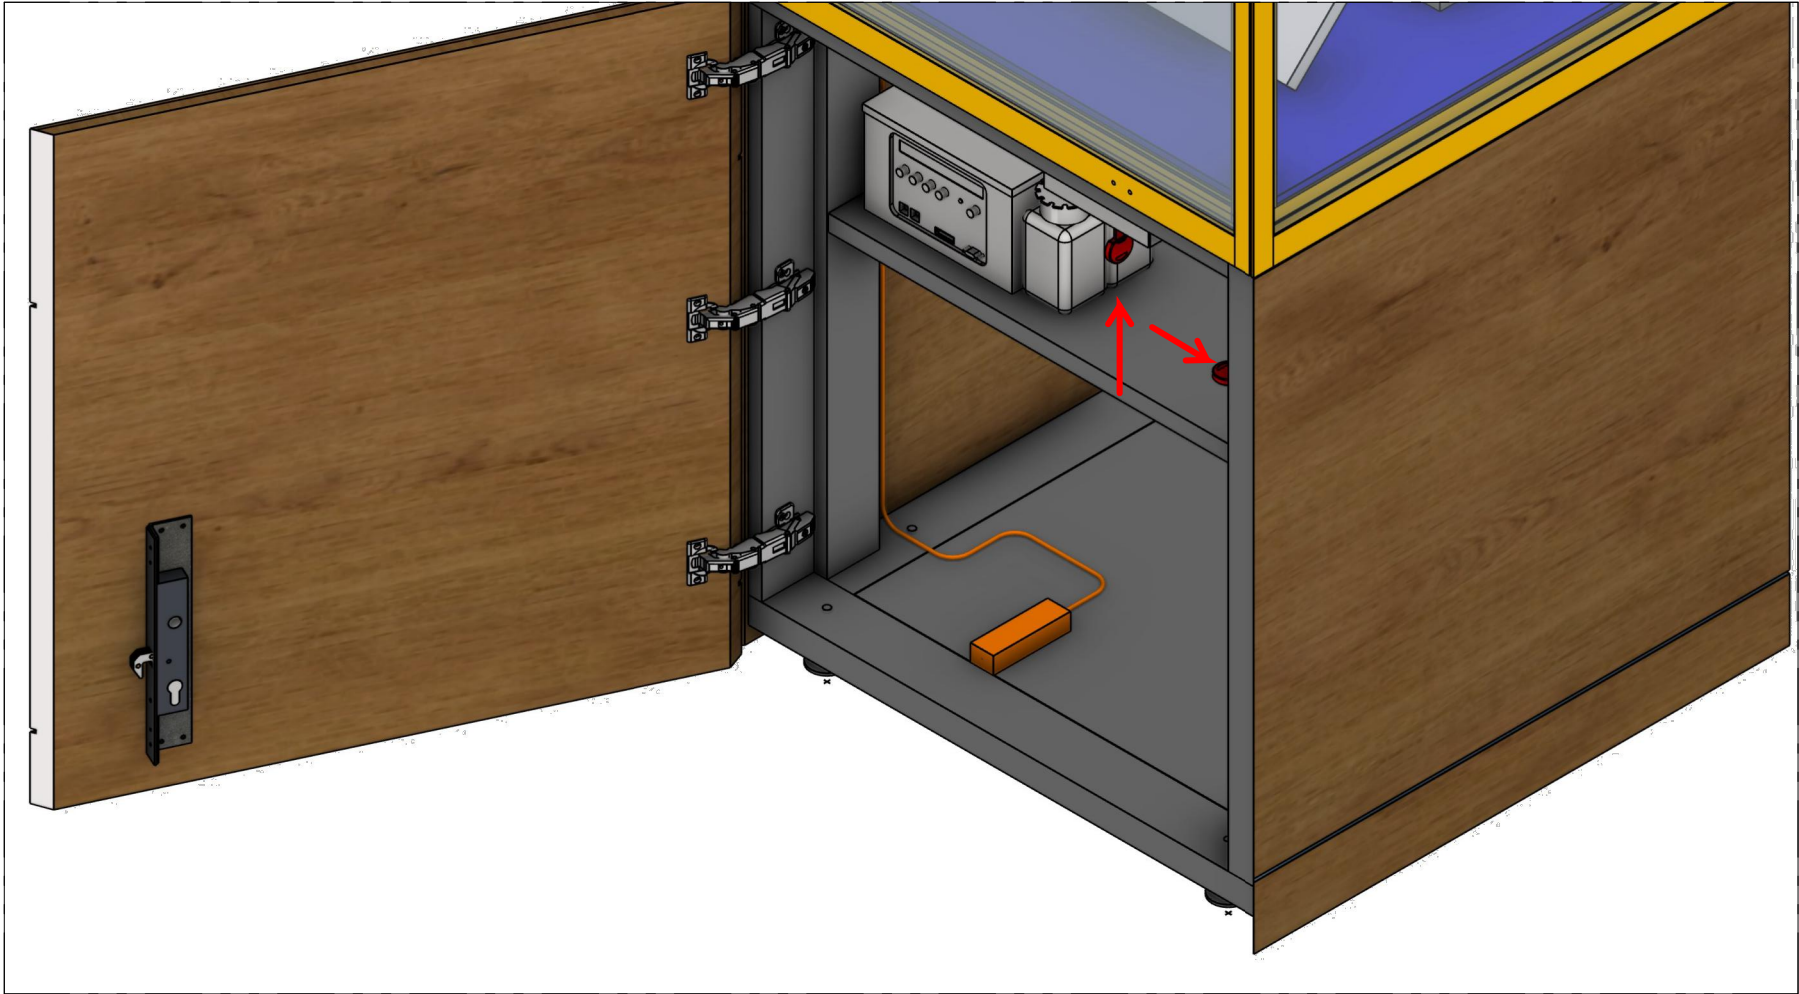

03_OUVERTURE DES SERRURES DE SÉCURITÉ

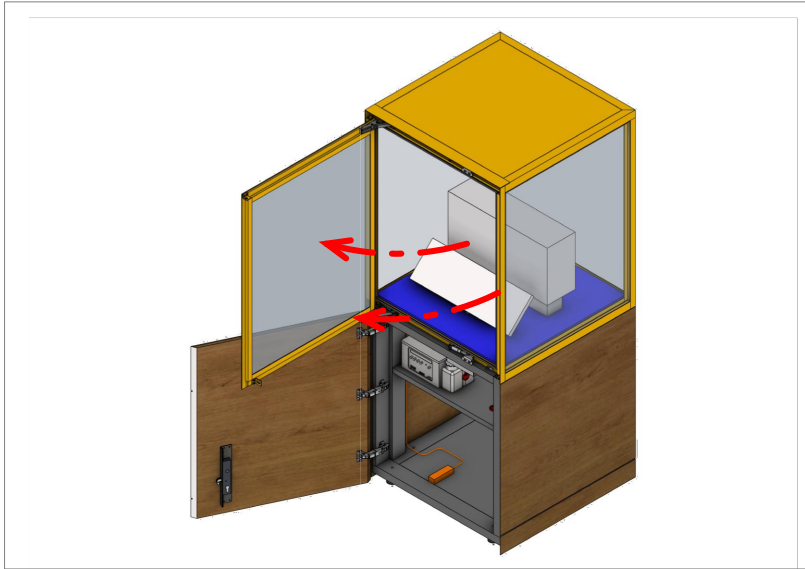

04_OUVERTURE DE LA PORTE DE LA VITRINE

lamparredo
METAL DESIGN CREATIONS
A MESTIERI COMPANY


Proprietary Note / Diritti d'autore
The copyright of this drawing remains with us. No copies may be taken without our written consent nor the drawing made available to third parties. Legal action will be taken in case of breach of the above requirement.
I diritti d'autore di questo disegno sono di nostra proprietà. Nessuna copia può essere fatta senza il nostro consenso scritto, né alcun disegno può essere messo a disposizione di terzi. In caso di violazione di quanto prima, saranno intraprese azioni legali a tutela della nostra società.

POIDS TOTAL ESTIME: 300 KG


Client
CENTRE DES MONUMENTS NATIONAUX
Project
PALAIS DU TAU
REIMS - FR

Drawing Title
SC01
R+1
VI-S06-05
OUVERTE DE PORTE


21/05/2025		GP	GC
Date	Description	Dm	Chk
Design Scale (A3 size)	Revision No.	B	
Drawing No.			
VI-S06-05			

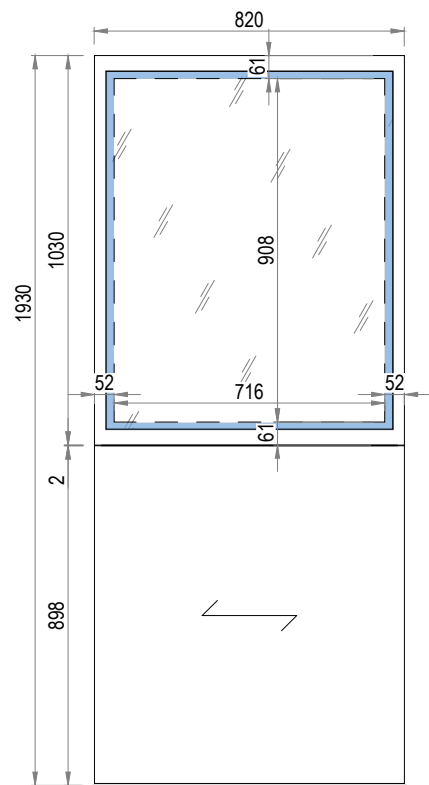


01 VI-S06-05
VUE DE CÔTÉ

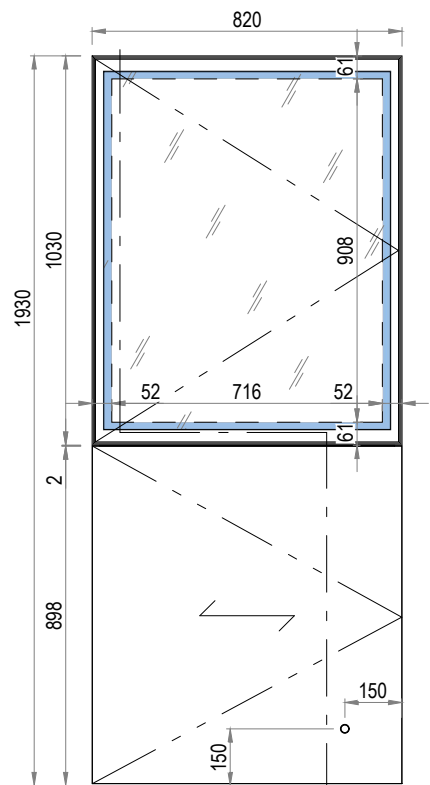


02 VI-S06-05
VUE DE FACE

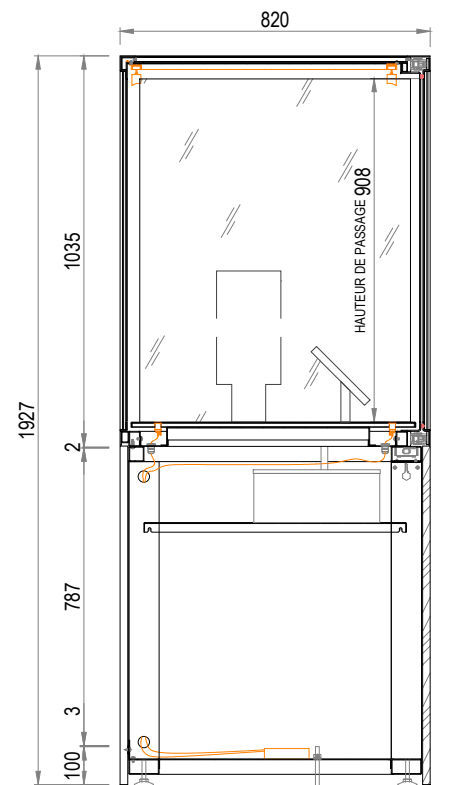


03 VI-S06-05
COUPE A-A

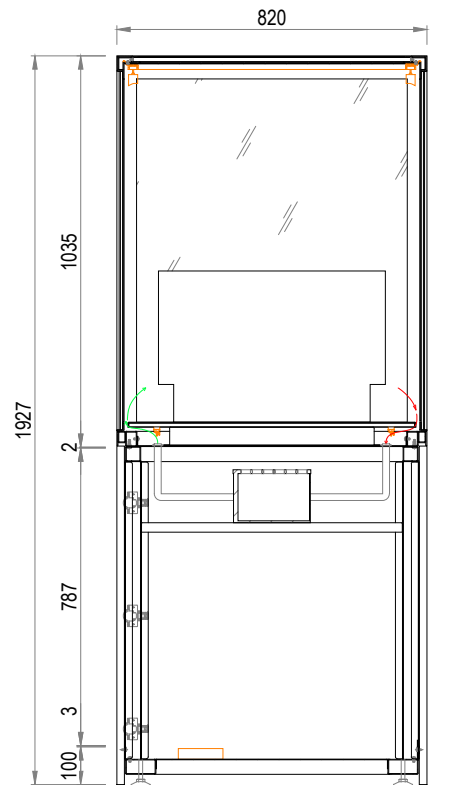


04 VI-S06-05
COUPE B-B

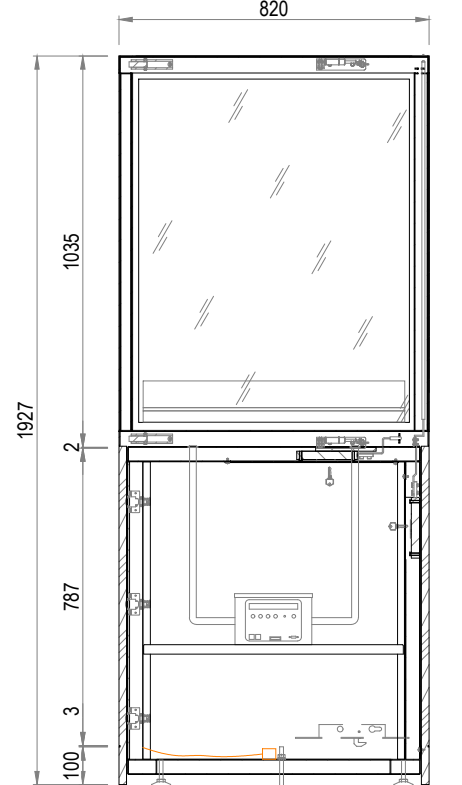


05 VI-S06-05
COUPE E-E

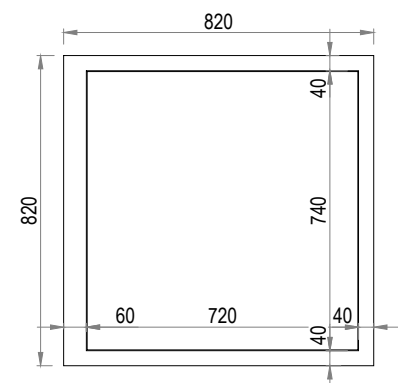

06 VI-S06-05
VUE DE DESSUS

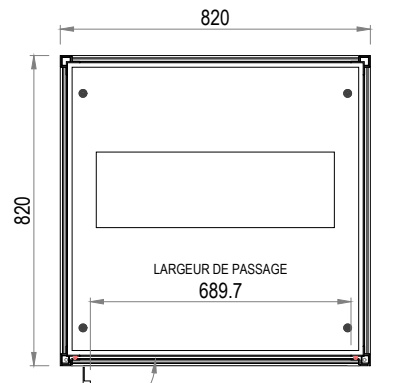


07 VI-S06-05
COUPE D-D

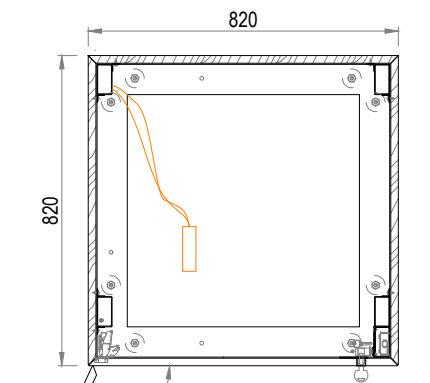


08 VI-S06-05
COUPE C-C



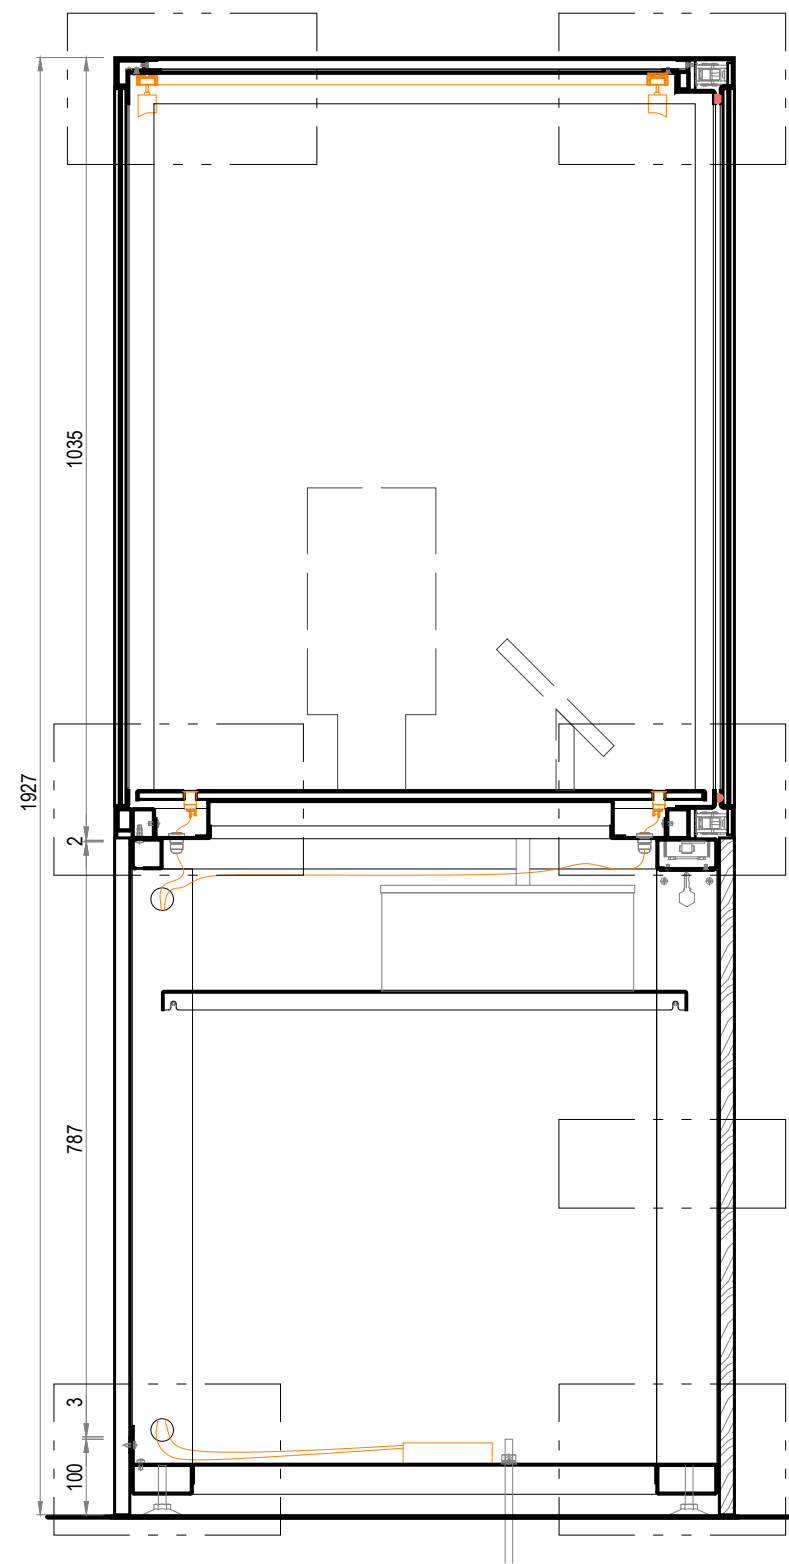


01
VI-S06-05
COUPE A-A


02
VI-S06-05
DÉTAIL A-A

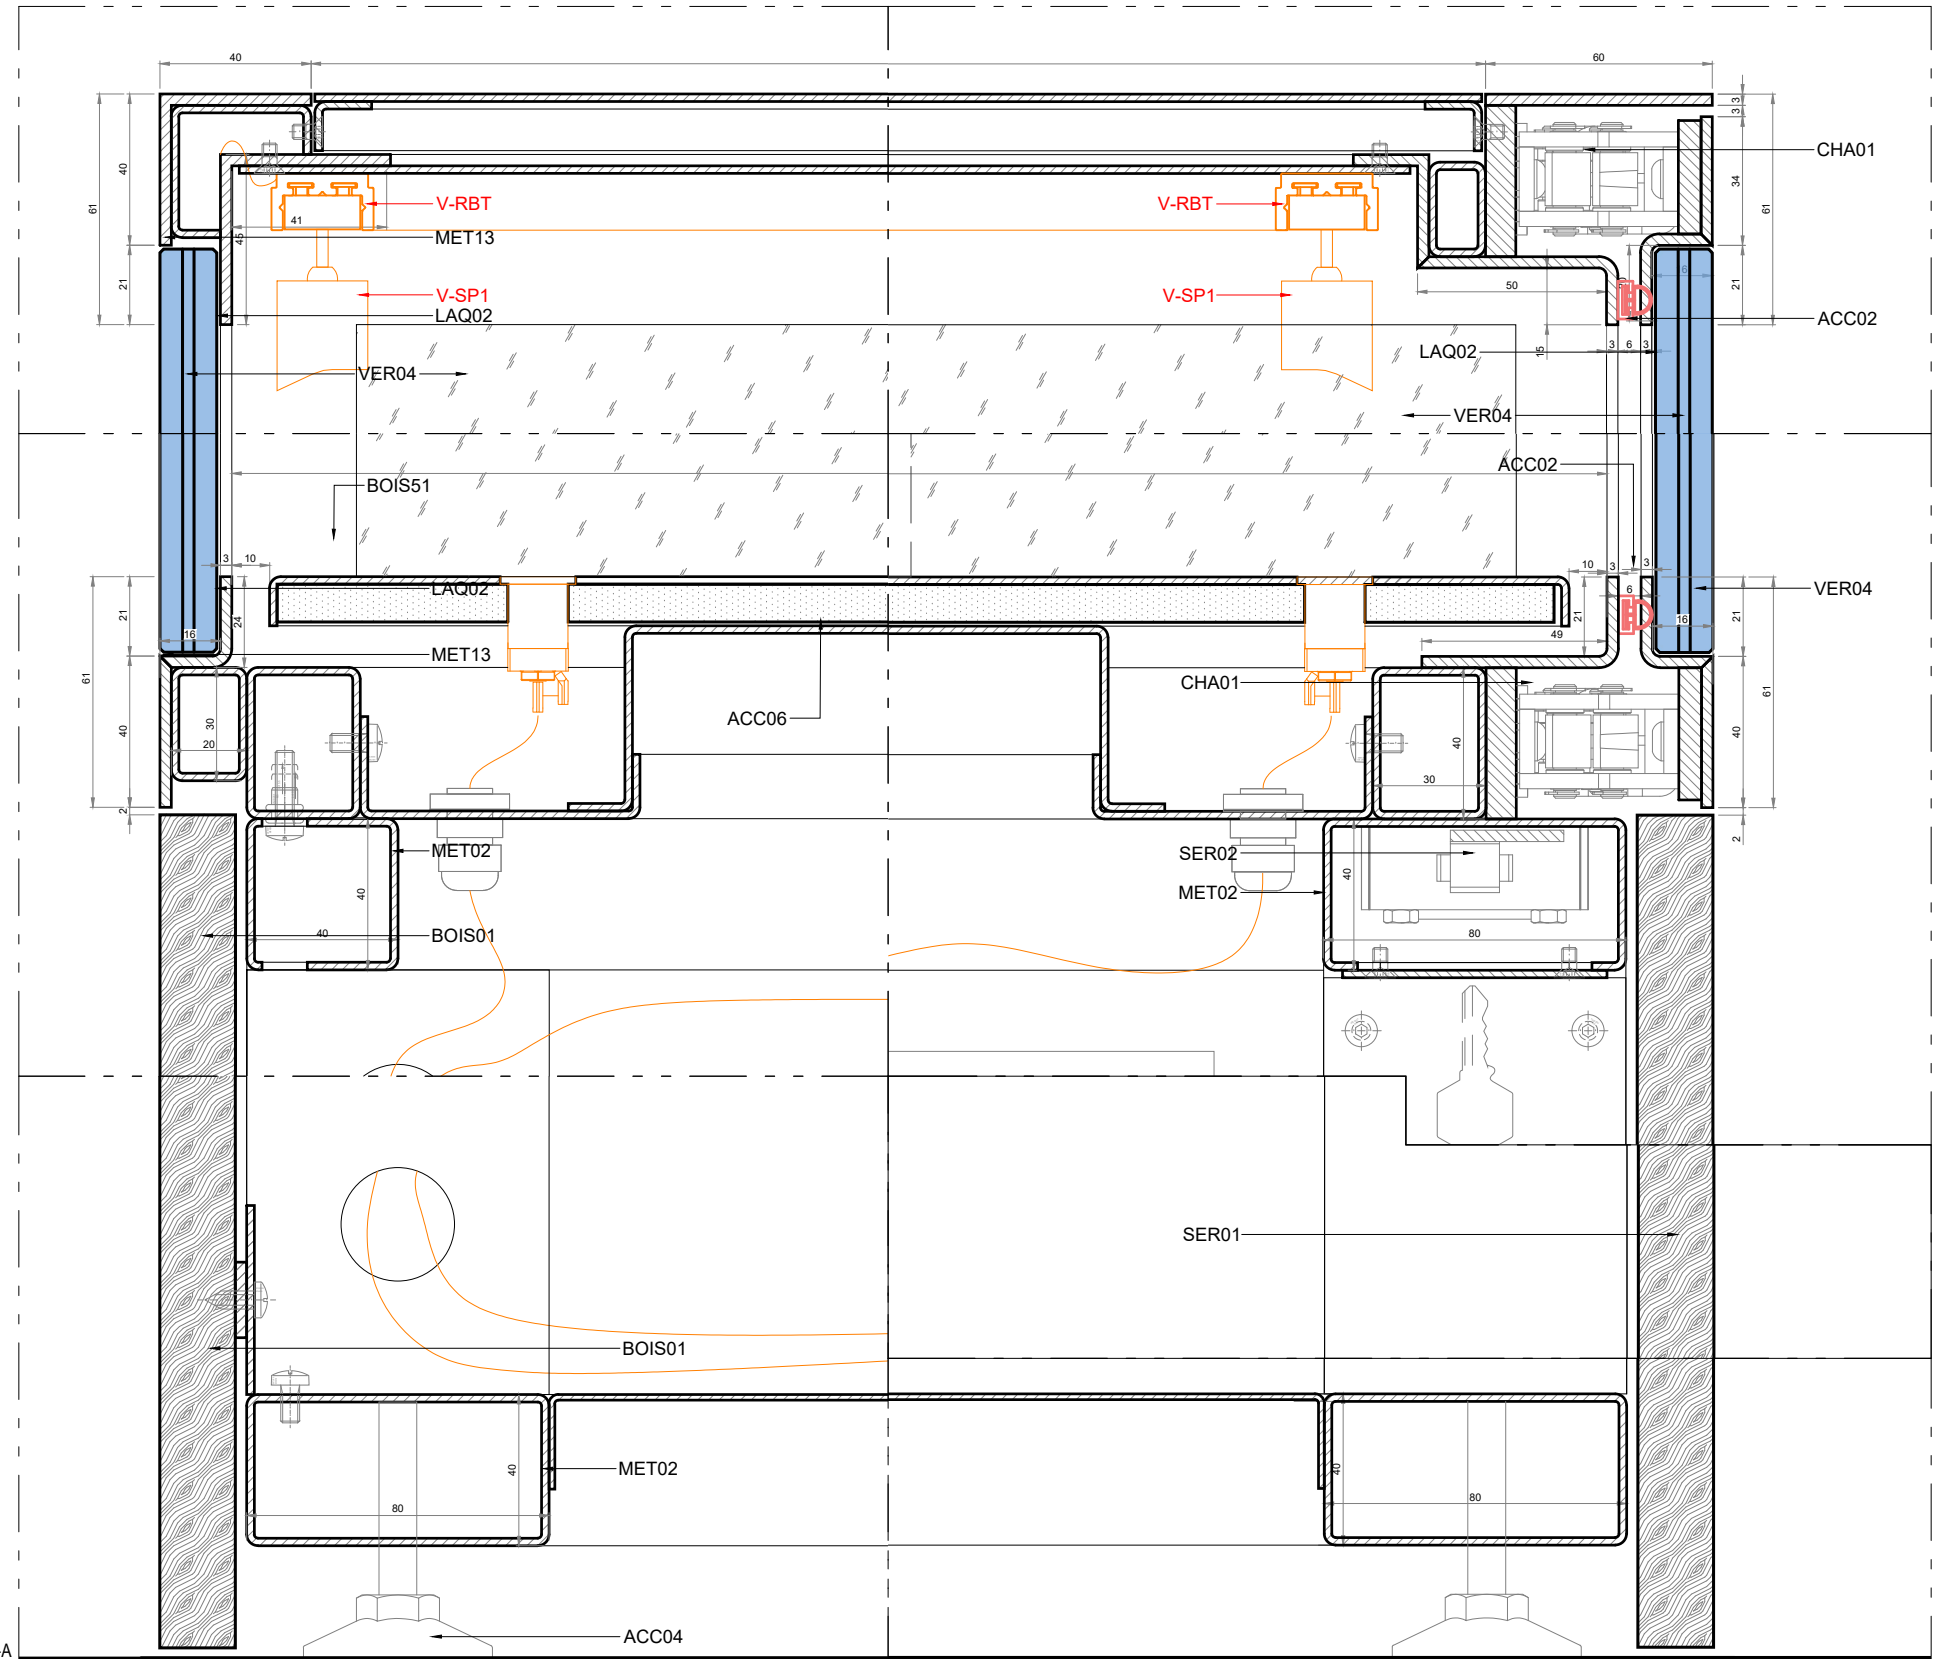



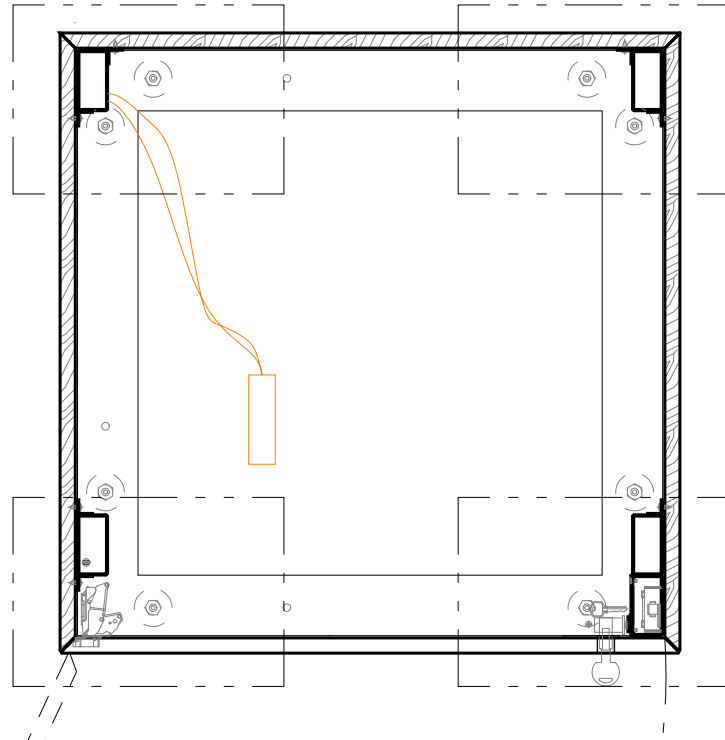

01 VI-S06-05
COUPE C-C

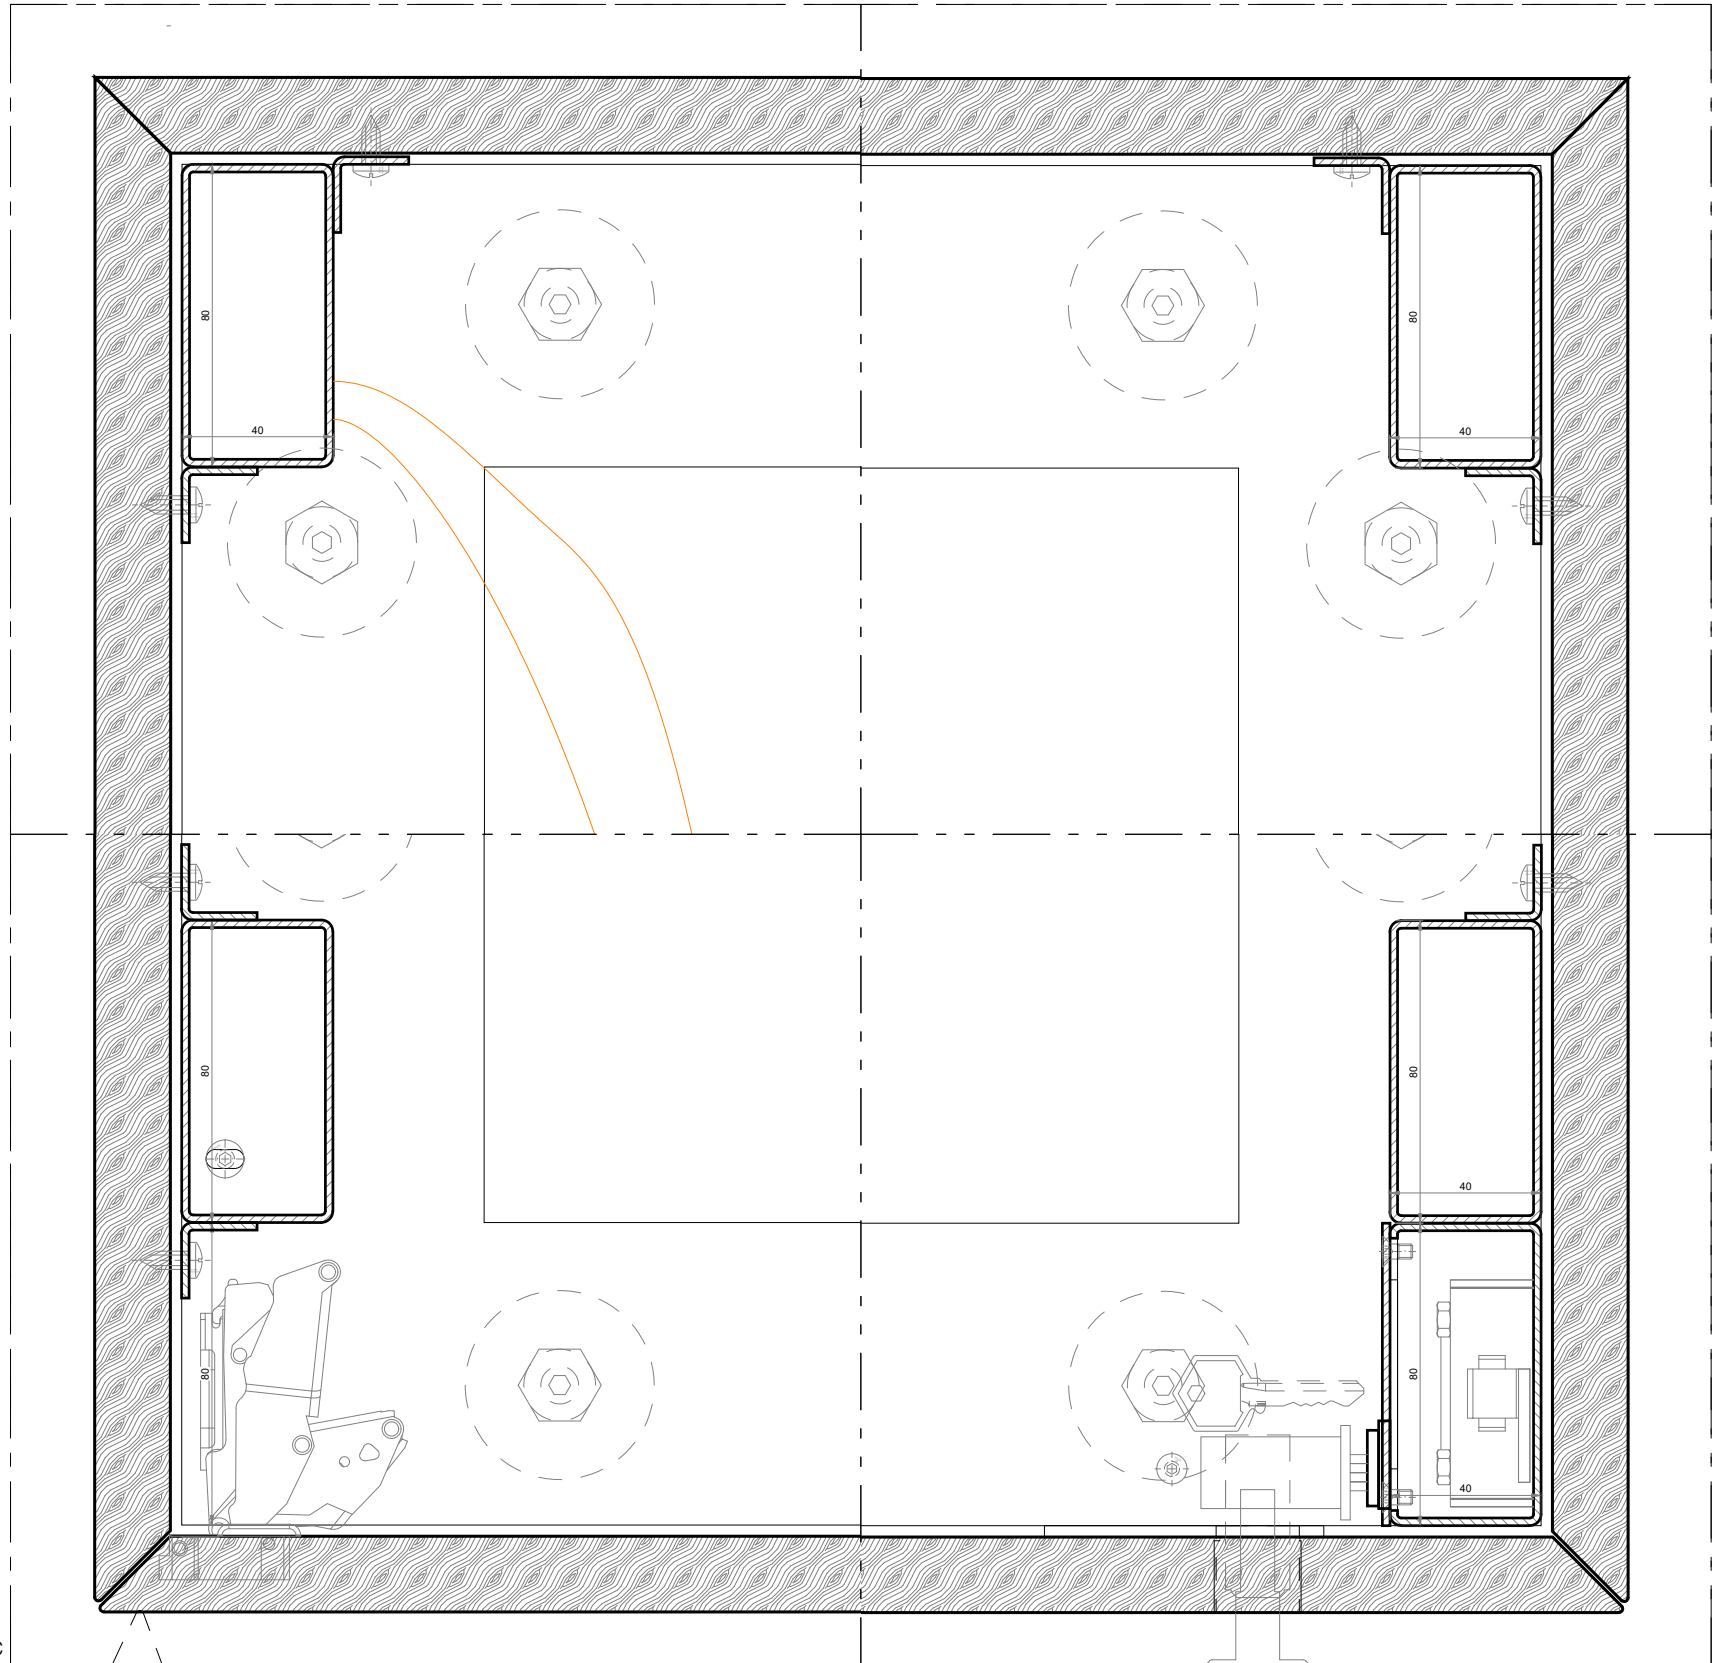

02 VI-S06-05
DÉTAIL C-C


lamparredo
METAL DESIGN CREATIONS
A MESTIERI COMPANY

Proprietary Note / Diritti d'autore
The copyright of this drawing remains with us. No copies may be taken without our written consent nor the drawing made available to third parties. Legal action will be taken in case of breach of the above requirement.
I diritti d'autore di questo disegno sono di nostra proprietà. Nessuna copia può essere fatta senza il nostro consenso scritto, né alcun disegno può essere messo a disposizione di terzi. In caso di violazione di quanto prima, saranno intraprese azioni legali a tutela della nostra società.


Client
CENTRE DES MONUMENTS NATIONAUX
Project
**PALAIS DU TAU
REIMS - FR**

Drawing Title
**SC01
R+1
VI-S06-05
COUPES**

21/05/2025		GP	GC
Date	Description	Drm	Chk
Design Scale (A3 size)	Revision No.		
1:20	B		
Drawing No.			
VI-S06-05			

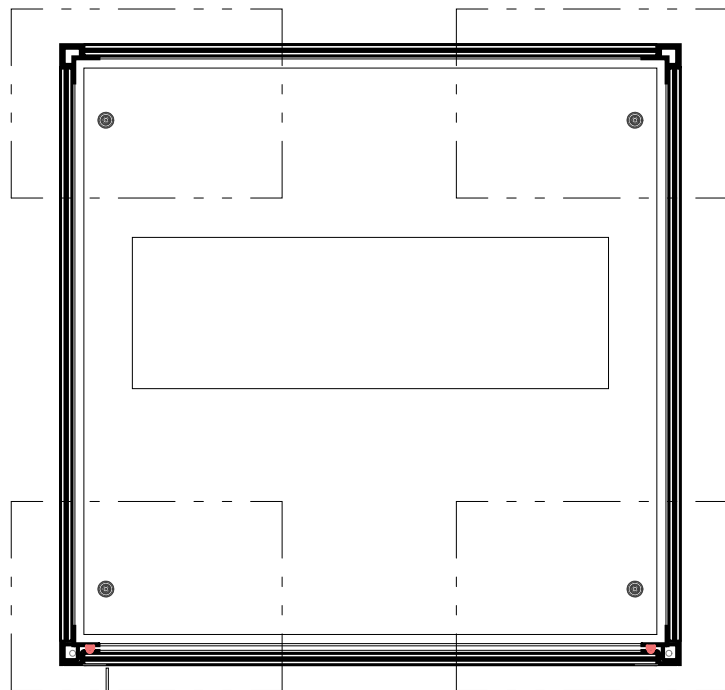

01
VI-S06-05
COUPE D-D

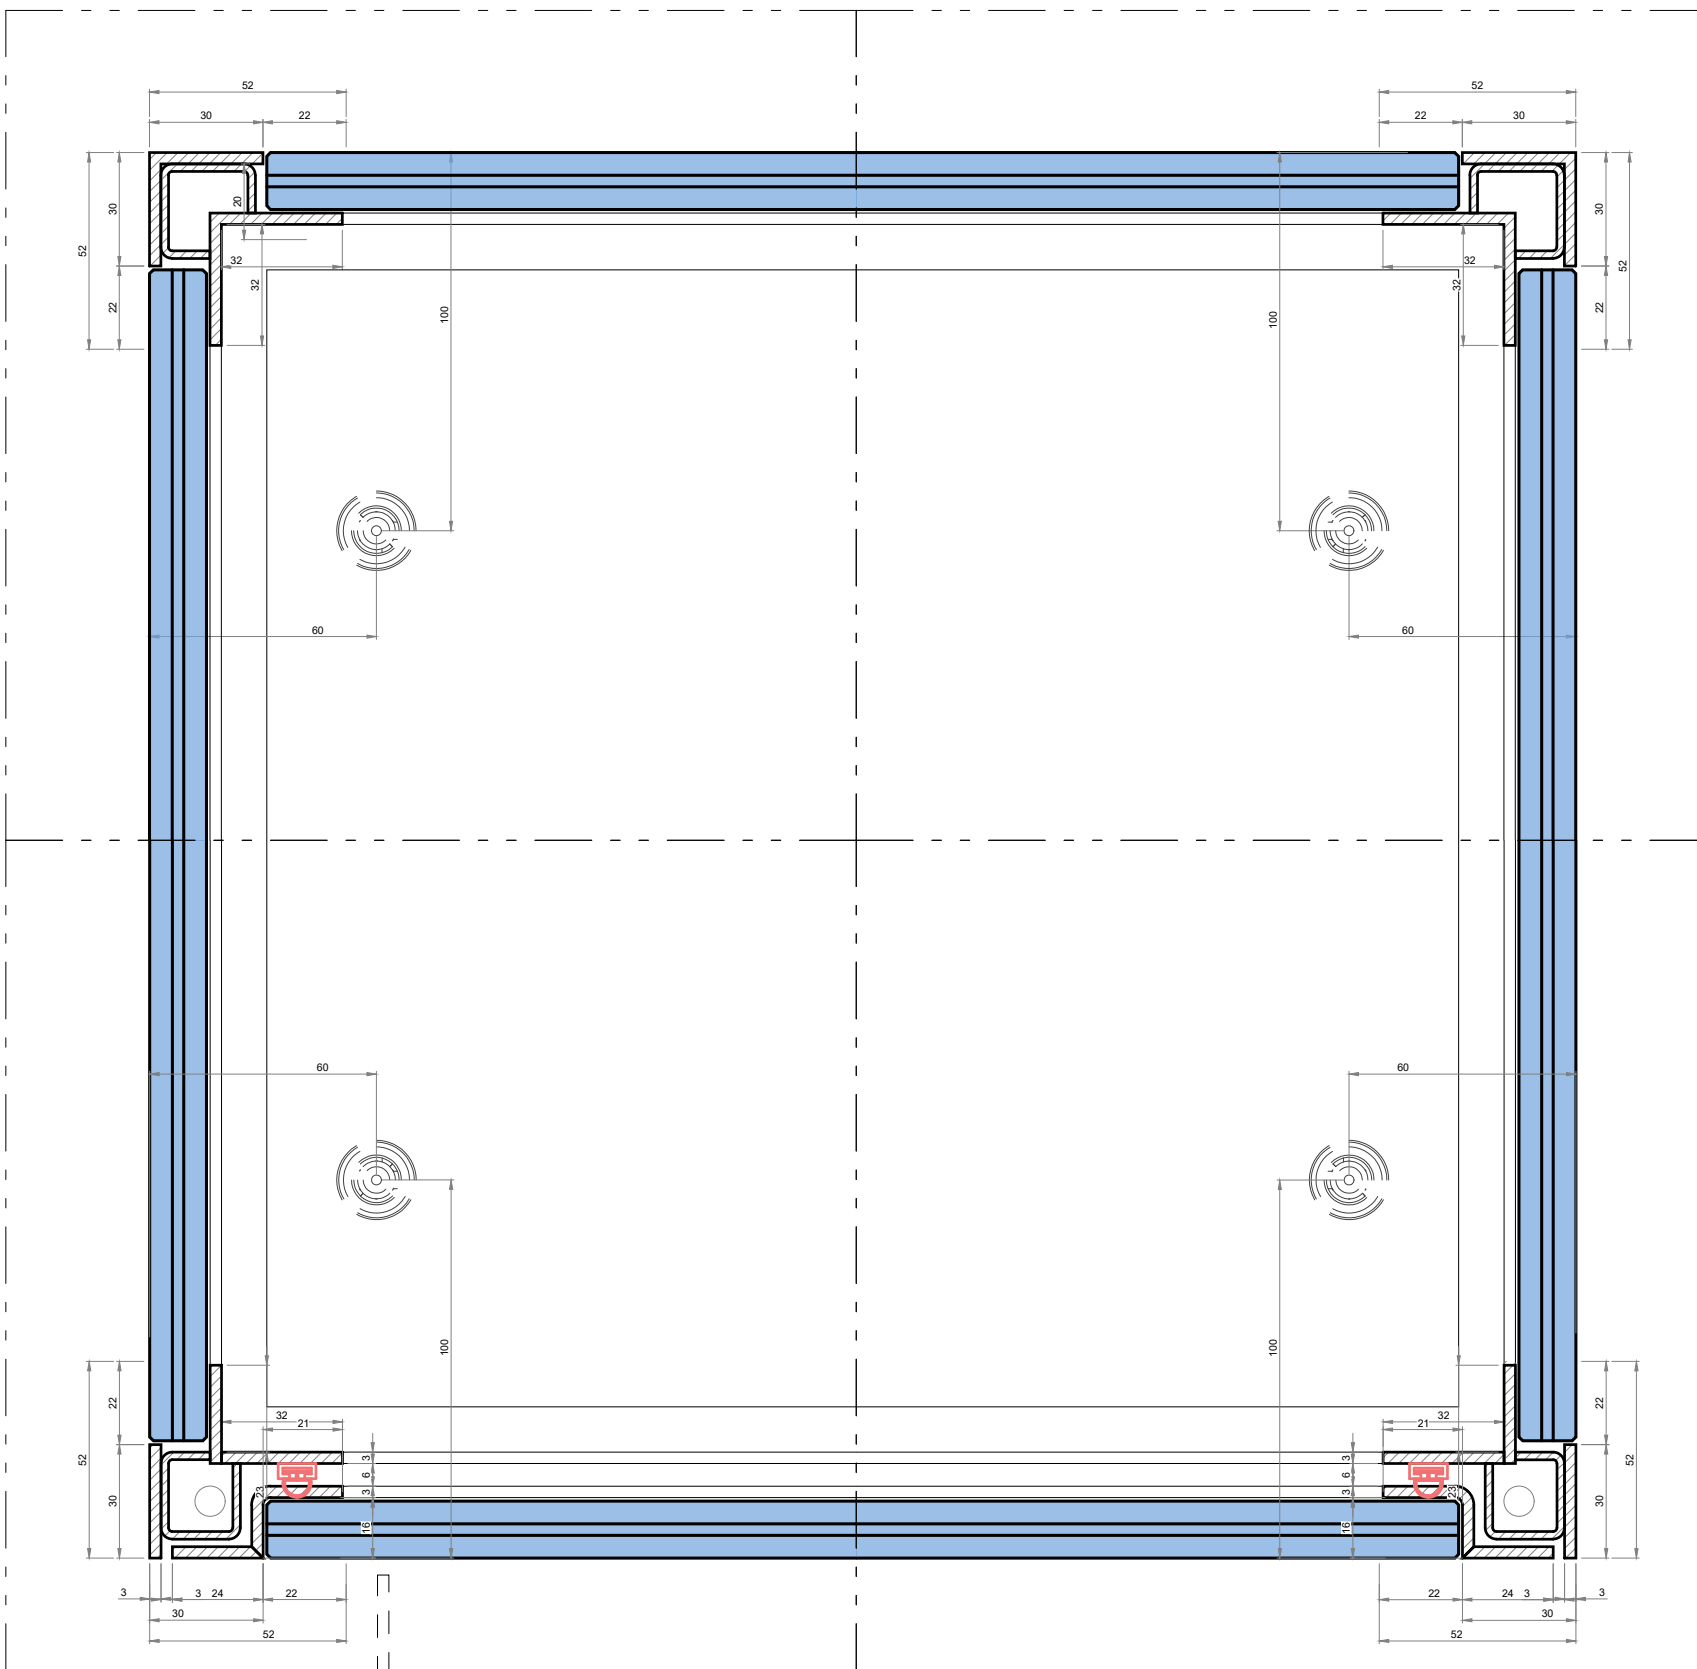

02
VI-S06-05
DÉTAIL D-D


lamparredo
METAL DESIGN CREATIONS
A MESTIERI COMPANY

Proprietary Note / Diritti d'autore
The copyright of this drawing remains with us. No copies may be taken without our written consent nor the drawing made available to third parties. Legal action will be taken in case of breach of the above requirement.
I diritti d'autore di questo disegno sono di nostra proprietà. Nessuna copia può essere fatta senza il nostro consenso scritto, né alcun disegno può essere messo a disposizione di terzi. In caso di violazione di quanto prima, saranno intraprese azioni legali a tutela della nostra società.


Client
CENTRE DES MONUMENTS NATIONAUX
Project
PALAIS DU TAU
REIMS - FR

Drawing Title
SC01
R+1
VI-S06-05
COUPES

21/05/2025		GP	GC
Date	Description	Drm	Chk
Design Scale (A3 size)	Revision No.		
1:20	B		
Drawing No.			
VI-S06-05			

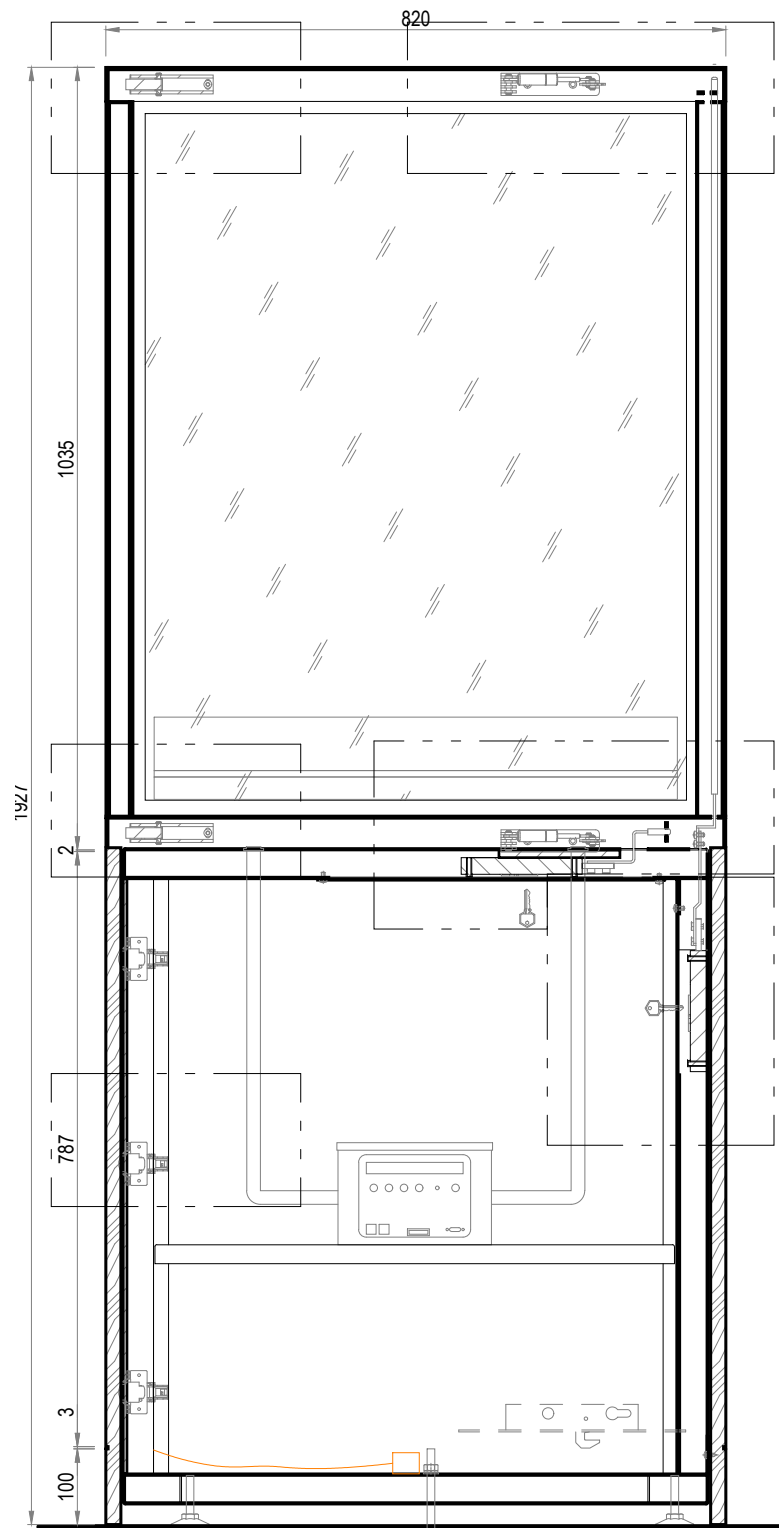

01
VI-S06-05
COUPE E-E

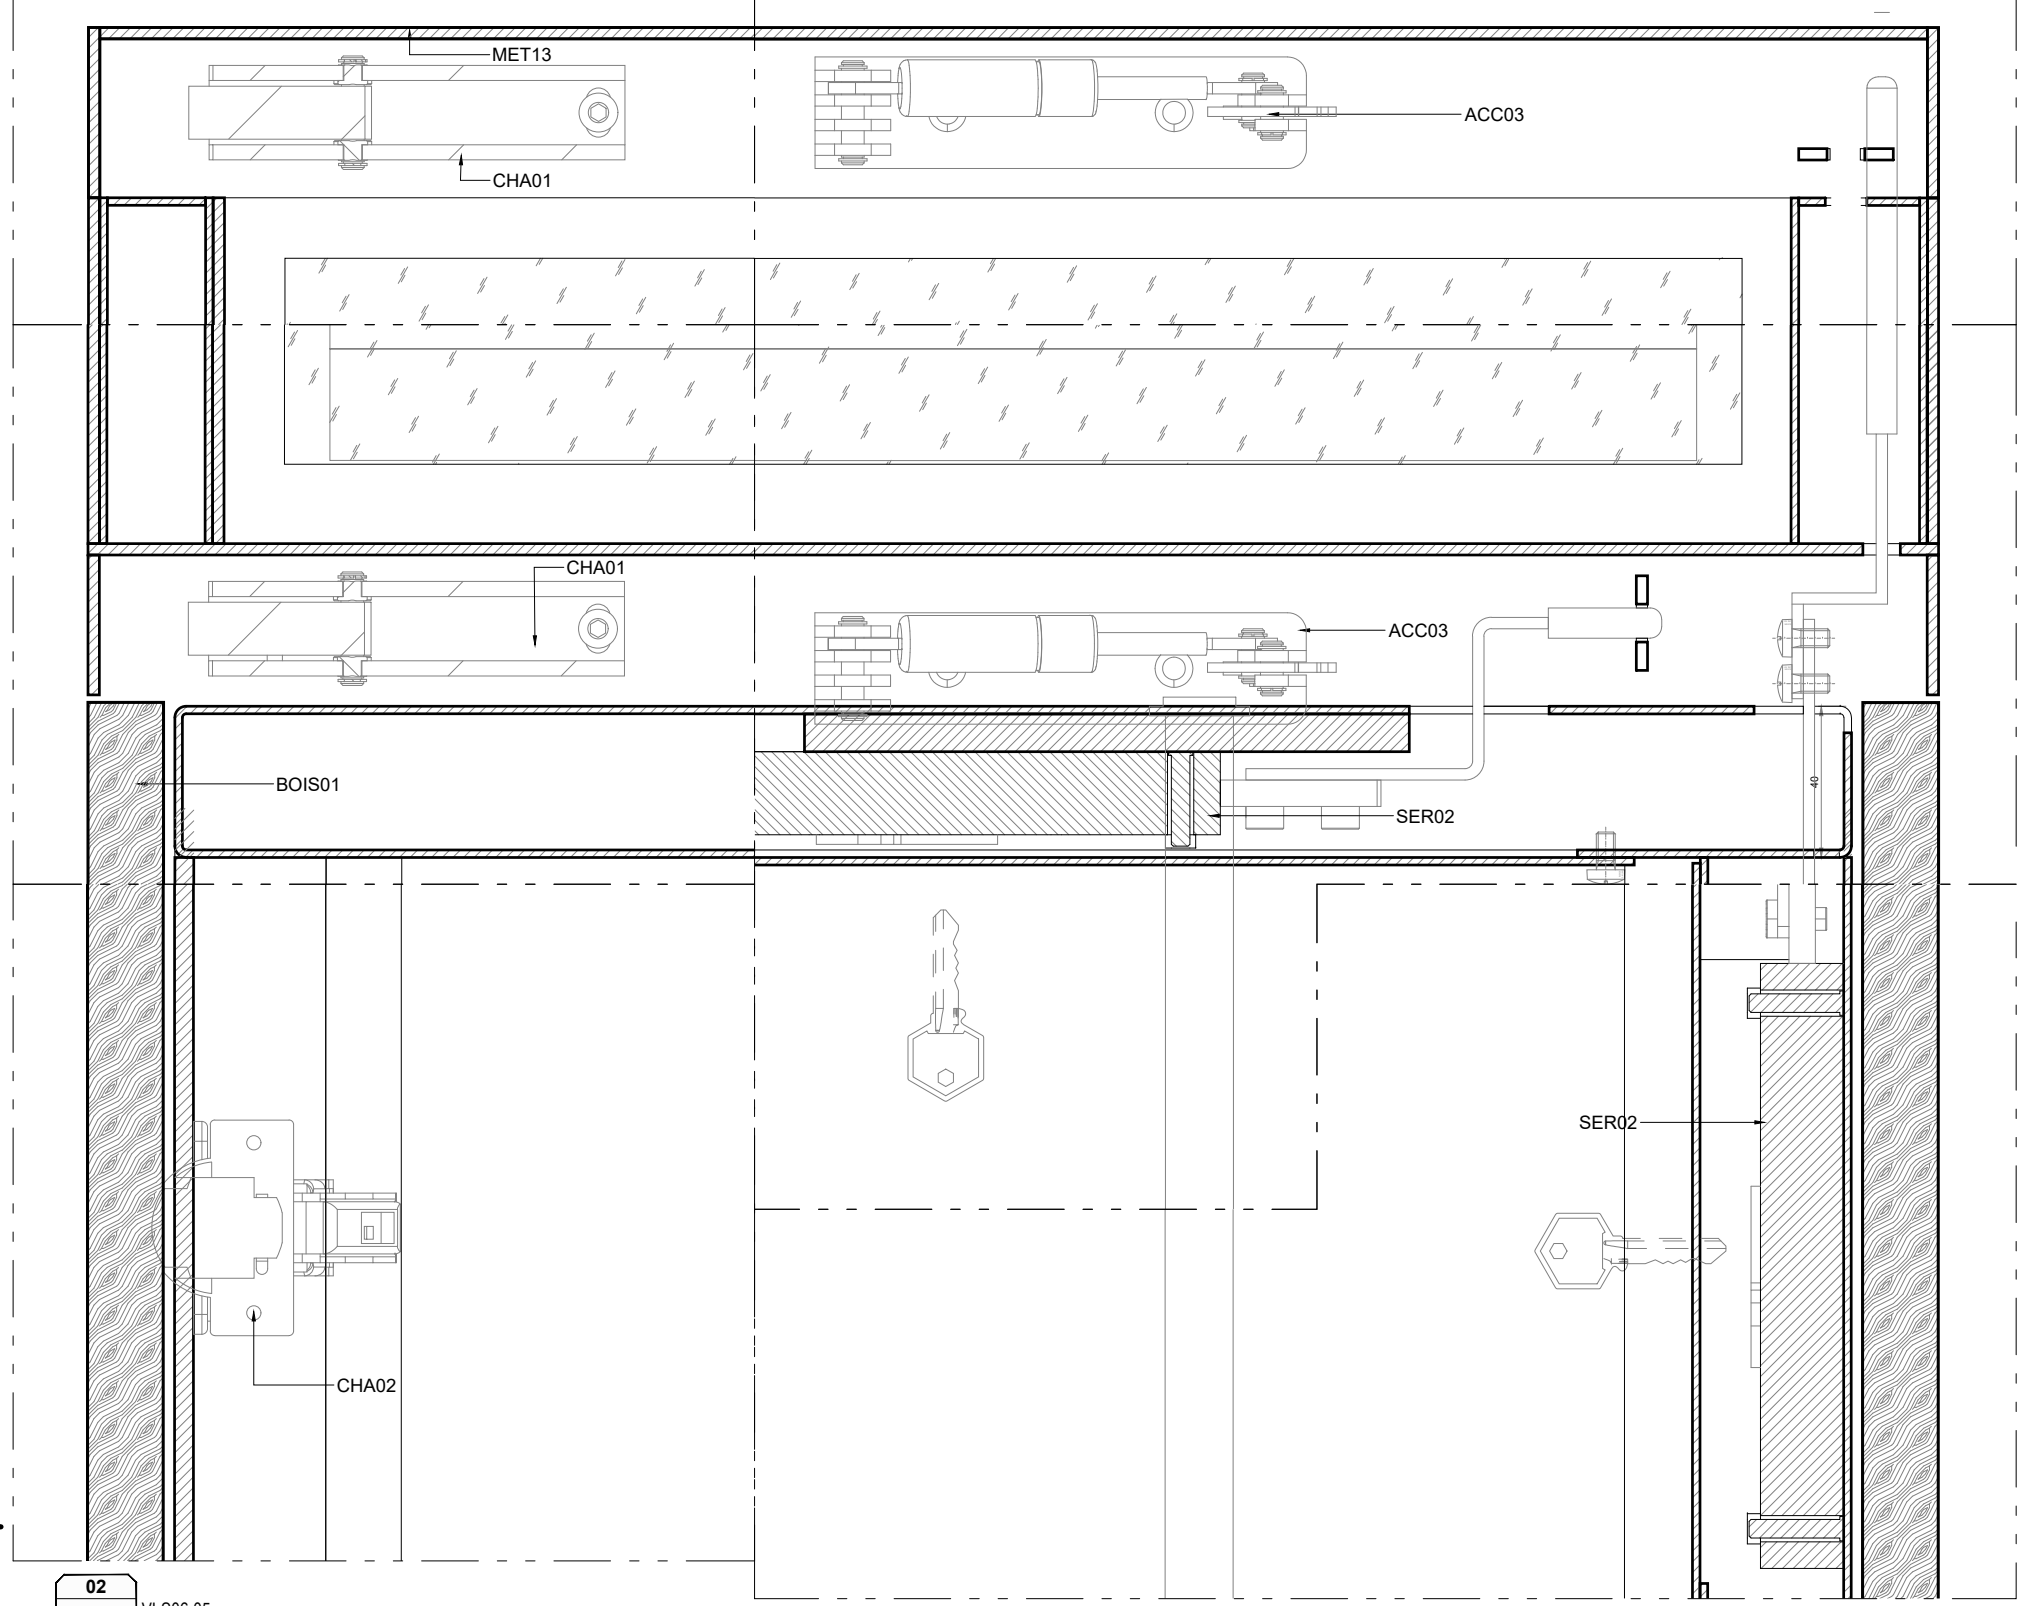

02
VI-S06-05
DÉTAIL E-E


lamparredo
METAL DESIGN CREATIONS
A MESTIERI COMPANY

Proprietary Note / Diritti d'autore
The copyright of this drawing remains with us. No copies may be taken without our written consent nor the drawing made available to third parties. Legal action will be taken in case of breach of the above requirement.
I diritti d'autore di questo disegno sono di nostra proprietà. Nessuna copia può essere fatta senza il nostro consenso scritto, né alcun disegno può essere messo a disposizione di terzi. In caso di violazione di quanto prima, saranno intraprese azioni legali a tutela della nostra società.


Client
CENTRE DES MONUMENTS NATIONAUX
Project
**PALAIS DU TAU
REIMS - FR**

Drawing Title
**SC01
R+1
VI-S06-05
COUPES**


21/05/2025		GP	GC	
Date	Description	Dm	Chk	App
Design Scale (A3 size)		Revision No.		
1:20		B		
Drawing No.				
VI-S06-05				

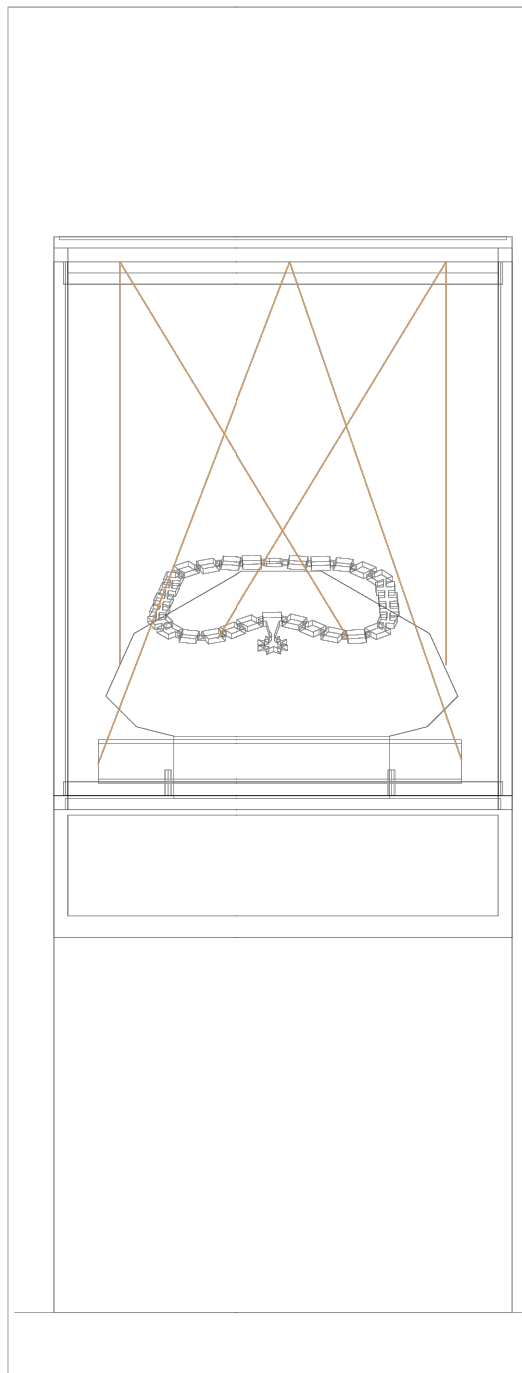


Elevation vitrine_1:10

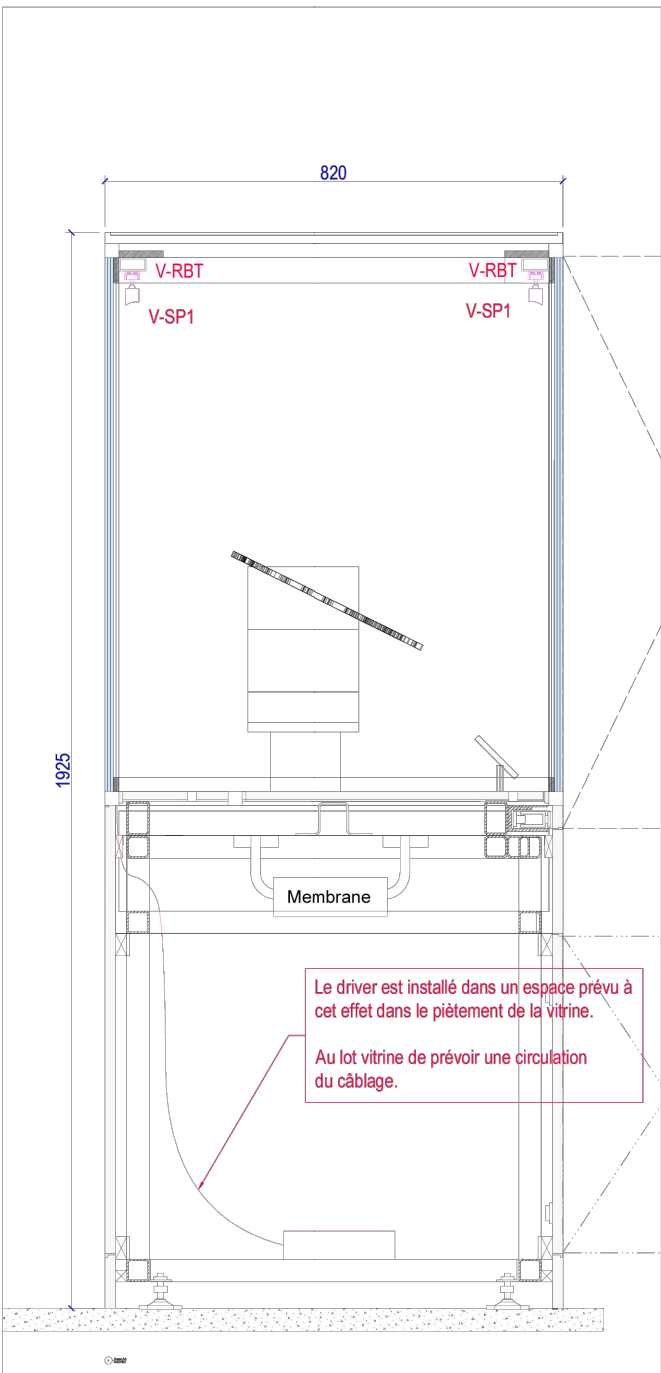

Coupe vitrine_1:10

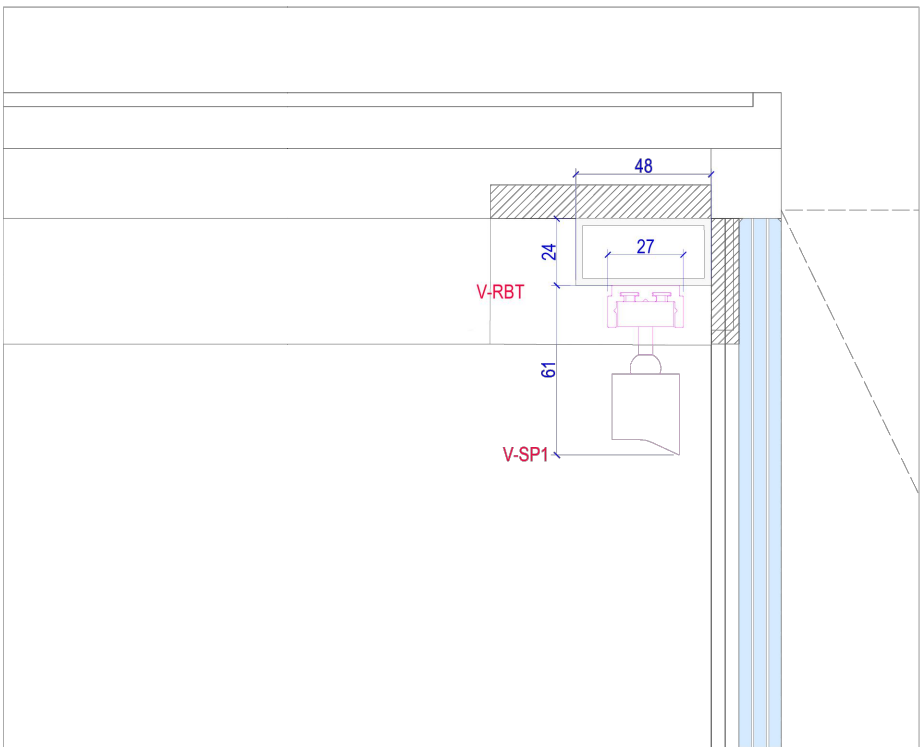

Détail vitrine_1:2

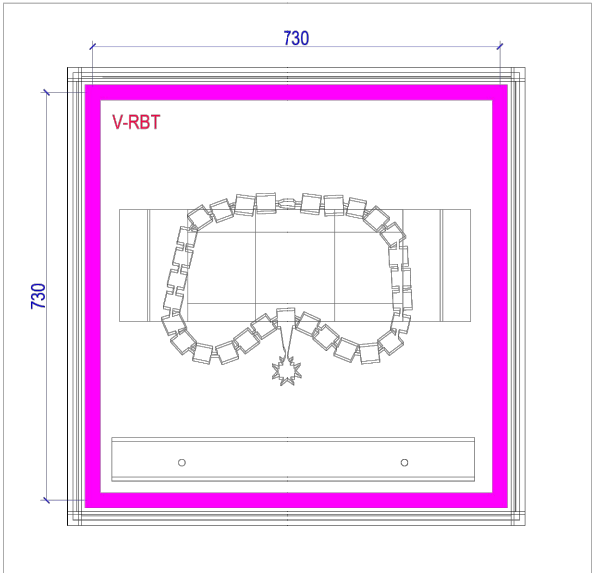

Plan vitrine_1:10

EMETTEUR

atelier H. Audibert
CONCEPTION LUMIERES
5 rue Jules Vallès - Paris 11
01 43 67 33 77 - contact@atelierherveaudibert.com

ARCHITECTURE

ATELIER PHILEAS
phileas@atelier-phileas.com
01 53 33 24 40

SCENOGRAPHIE

CASSON MANN
laure.c@cessonmann.com
06 11 81 07 88

PALAIS DU TAU
R+1
ESPACES MUSEO

SALLE 6 - ECLAIRAGE VITRINE

Page

51

MAITRISE D'OUVRAGE - Centre des Monuments Nationaux

Les mesures ne peuvent être prises sur les plans. Seuls les chiffres et indications portés font autorité. Les entreprises et sous-traitants doivent vérifier et sont responsables des dimensions et installations. L'agence doit être prévenue de toute modification avant le démarrage des travaux. L'agence doit approuver les dessins et/ou détails avant fabrication. Les spécifications concernent seulement l'apparence. L'agence n'a pas autorité en matière de sécurité, structure et réglementation. Tous les dessins faisant apparaître des principes de construction sont schématiques.

PRINTING DATE: 21/09/2023

PHASE

DCE

REVISION

0

ECHELLE(S)

@A3 1:10, 1:2

PLAN N°

DETAIL - VI-S06-05

AHA-ctb

lamparredo
METAL DESIGN CREATIONS
A MESTIERI COMPANY

Proprietary Note / Diritti d'autore
The copyright of this drawing remains with us. No copies may be taken without our written consent nor the drawing made available to third parties. Legal action will be taken in case of breach of the above requirement.
I diritti d'autore di questo disegno sono di nostra proprietà. Nessuna copia può essere fatta senza il nostro consenso scritto, né alcun disegno può essere messo a disposizione di terzi. In caso di violazione di quanto prima, saranno intraprese azioni legali a tutela della nostra società.

Client
CENTRE DES MONUMENTS NATIONAUX
Project
**PALAIS DU TAU
REIMS - FR**

Drawing Title
**SC01
R+1
VI-S06-05
REFERENCE**

21/05/2025		GP	GC	
Date	Description	Drm	Chk	App
Design Scale (A3 size)		Revision No.		
		B		
Drawing No.				
SC02				

CENTRE DES
MONUMENTS NATIONAUX



RESTRUCTURATION ET RENOUVELLEMENT DES AMENAGEMENTS INTERIEURS ET DE LA SCENOGRAPHIE DU PALAIS DU TAU

Maîtrise d'ouvrage :

CENTRE DES MONUMENT NATIONAUX

Hôtel de Sully - 62 rue Saint-Antoine

75186 PARIS - Cedex 04

Maîtrise d'oeuvre ACMH :

- Architecte en Chef des Monuments Historiques
M.S. de PONTAUD
- BET TCE
PARICA

61, rue de l'Ancienne Mairie

92100 BOULOGNE-BILLANCOURT

15, rue du Laos

75015 PARIS

Maîtrise d'oeuvre Scénographie :

- Architecte aménagements
PHILEAS
- Scénographe
CASSON MANN
- BET aménagements
TPFI
- Concepteur lumière
ATELIER AUDIBERT
- Design graphique
PRALINE
- Economiste spécialisé scénographie
ADEQUAT
- BET audiovisuel
RC AUDIOVISUEL

OPC :

DIRECT & ORG

CSSI :

3SQE

64, rue Taitbout

75009 PARIS

Bureau de contrôle technique

DEKRA

CSPS :

DEKRA

EMETTEUR :

lamparredo
METAL DESIGN CREATIONS

VIA NOALESE, 60
31055 QUINTO DI TREVISO (TV) – ITALY

TEL : +39 0422 470 085
MAIL : PALAISDUTAU@LAMPARREDO.COM

A MESTIERI COMPANY

VI-S07-01 PHASE 01

Indice :	Date :	Modifications :	Etabli par :	Vérifié par :
A	27/01/25	PREMIÈRE ÉMISSION	GP	GC
B	20/02/25	DEUXIEME EMISSION APRES VISA VAOB DU 13/02/25	GP	GC
C				
D				
E				
F				
G				

OPERATION	PHASE	EMETTEUR	LOT	NIVEAU	TYPE DOC	N°DOCUMENT	INDICE
TAU	EXE2	LAM	SC01	R+1	PLA	0001	B

TABLEAU DES MATÉRIAUX

CODE	DESCRIPTION
ACC01	GRILLE D'AÉRATION BLEU 50% RAL 5003 50% RAL5011
ACC02	JOINT DE COMPRESSION
ACC03	BLOC DE PRESSION
ACC04	PIEDS RÉGLABLES
ACC05	ANCRAGE AU SOL
ACC06	FIXATION DU SOCLE
ACC07	AIMANT
ACC08	BANDE VELCRO
ACC09	PANNEAU AMOVIBLE
ACC10	CAPTEUR D'ALARME
BOIS01	PANNEAU CHÊNE FUMÉ TROIS PLIS 20mm
BOIS11	MDF 19mm
BOIS21	MDF PEINT 19mm BLEU 50% RAL 5003 50% RAL5011
BOIS31	MDF LAQUÉ 19mm BLEU 50% RAL 5003 50% RAL5011
CHA01	CHARNIÈRE MULTIPVOT
CHA02	CHARNIÈRE
FIN01	PIERRE
FIN02	SÉRIGRAPHIE LILY
LAQ01	RETRO LAQUAGE RAL
MET01	STRUCTURE ACIER BLEU 50% RAL 5003 50% RAL5011
MET02	STRUCTURE ACIER RAL 9005 OPAQUE
MET03	STRUCTURE ACIER PEINTURE LIQUIDE LA01
MET11	TÔLE PLIÉE BLEU 50% RAL 5003 50% RAL 5011
MET12	TÔLE PLIÉE RAL 9005 OPAQUE
MET13	TÔLE PLIÉE RAL OR
MET21	PROFILÉ ACIER BLEU 50% RAL 5003 50% RAL5011
MET22	PROFILÉ ACIER RAL 9005 OPAQUE
MET31	ENTOURAGE EN PLAT ACIER ÉPAIS BLEU 50% RAL 5003 50% RAL 5011
MET41	PROFILÉ ALUMINIUM OR
MET42	PROFILÉ ALUMINIUM
MET51	TÔLE ALUMINIUM PLIÉE RAL OR
SC02_01	LOT SC02 ECLAIRAGE SCÉNOGRAPHIE
SC02_02	PRÉPARATION DE L'ÉCLAIRAGE
SC02_03	PANNEAU LUMINEUX
SC03_01	LOT SC03 MATÉRIEL AUDIOVISUEL PARCOURS PERMANENT
SC03_02	SUPPORT MEDIA
SC03_03	ÉCRAN PRO DVX IPPC-24 (SC03)
SC03_04	ÉCRAN PRO DVX IPPC-15 (SC03)
SC04_01	LOT SC04 SIGNALÉTIQUE DIDACTIQUE ET DIRECTIONNELLE
SC04_02	PANNEAU GRAPHIQUE EN APPLIQUE (SC04)
SC04_03	LAYER GRAPHIQUE EN APPLIQUE (SC04)
SC05_01	LOT SC05 MANIPULATION MAQUETTES
SC05_02	SUPPORT MANIPULATION MAQUETTES
SER01	SERRURE
VER01	VERRE P2A 66.2 12,76mm
VER02	VERRE P2A 66.2 ANTI-REFLET 12,76mm
VER03	VERRE P6B 66.8 15,04mm
VER04	VERRE P6B 66.8 ANTI-REFLET 15,04mm
VER05	VERRE P7B 88.12 20,56mm
VER06	VERRE P8B 8108,8 32,08mm
VER07	VERRE DE PROTECTION 4mm

PRECISIONS:

Suite au visa VAOB du 13/02/25, LAM a traité les différentes remarques. Le plan actuel (Rev B) intègre les corrections suivantes :

- Modification des opérations d'ouverture des compartiments techniques habillés en pierre (page 22).
- Suppression des vis visibles sur les torchères (page 18).
- Correction de la disposition du motif fleur de lys en quinconce (page 20).
- Suppression du support pour le dispositif AV-S07-01 (sur toutes les pages concernées, en particulier page 16).
- Ajout d'une page (page 28) avec le repérage des points d'appui de la vitrine au sol, plan fourni à la MOE bâtiment le 07/02/25 pour validation de la descente de charge de la vitrine.

Concernant le titre du document et la vocation du visa, LAM précise que la vitrine complexe VI-S07-01 suivra un processus de mise au point et de fabrication spécifique. LAM prévoit notamment un montage à blanc complet de la vitrine dans ses ateliers avant sa livraison et son installation sur site. Ce montage à blanc sera réalisé en plusieurs étapes afin de valider progressivement les différents composants de la vitrine :

1. Construction de la structure
Le présent plan (Rev B) et le visa attendu permettront la construction de la structure basse et haute de la vitrine, incluant les poteaux reliant la base et le plafond.

- LAM précise également avoir reçu :
- Le 07/02/25, un visa VSO de TPFI sur la note de calcul soumise (Batiged).
 - Le 10/02/25, un avis de l'AGENCE DE PONTAUD confirmant que la question de la descente de charge de la vitrine sur le plancher est apurée côté MOE ACMH (mail)

2. Installation et validation des interfaces techniques
Cette phase successive permettra de valider les interfaces techniques.
Une portion des gaines de climatisation ainsi que les raccords aux grilles de soufflage et de reprise seront installés afin de valider l'interface entre la vitrine et le traitement climatique.
Les passages de câbles seront également testés et validés.

3. Traitement graphique des vitrages et systèmes d'ouverture
Cette phase successive permettra de finaliser et valider les éléments graphiques ainsi que les systèmes d'ouverture/fermeture de la vitrine.
Pendant la construction de la structure, les études du traitement graphique des vitrages (motif fleur de lys et dégradé) devront être finalisées et les échantillons validés.
Les vitrages fixes et ouvrants, ainsi que leurs systèmes d'ouverture et de condamnation, seront ensuite installés et testés.

4. Validation des habillages et finitions
Cette phase successive permettra de valider les éléments d'habillage et de finition de la vitrine :
 - l'habillage du plafond.
 - la fixation des rails d'éclairage.
 - l'habillage intérieur de la base.
 - la fixation des supports primaires des parures et des torchères.
 - la fixation des cartels graphiques.
 - l'habillage en pierre de la base et des accès aux compartiments techniques.

Afin d'assurer un suivi méthodique des validations, LAM propose d'adopter une nomenclature évolutive pour le plan, avec un numéro de phase progressif. Ainsi, ce premier plan, centré sur la structure, pourrait être intitulé : **VI-S07-01 PHASE 1**. Le numéro de phase sera ensuite incrémenté (PHASE 2, PHASE 3...) au fur et à mesure des validations des composants de la vitrine.



Proprietary Note / Diritti d'autore
The copyright of this drawing remains with us. No copies may be taken without our written consent nor the drawing made available to third parties. Legal action will be taken in case of breach of the above requirement.
I diritti d'autore di questo disegno sono di nostra proprietà. Nessuna copia può essere fatta senza il nostro consenso scritto, né alcun disegno può essere messo a disposizione di terzi. In caso di violazione di quanto prima, saranno intraprese azioni legali a tutela della nostra società.

Client
CENTRE DES MONUMENTS NATIONAUX
Project
PALAIS DU TAU
REIMS - FR

Drawing Title
SC01

		GP	GC	.
Date	Description	Dm	Chk	App
Design Scale (A3 size)		Revision No.		
Drawing No.				
TABLEAU DES MATÉRIAUX				

LEGENDE ECLAIRAGE ARCHI				
Symbole	Description	Puissance	Optique	Temp.
S1	Suspension Lustre sur mesure	- W	variées	- K
S2	Suspension up and down	186 W	120°	3000 K
S3	Suspension down	62 W	120°	3000 K
A1	Applique décorative	26 W	OPAL	- K
A2	Applique décorative	14 W	flood	- K
A3	Torchère sur mesure	- W	variées	- K
SP1-25	Spot en applique sur mobilier	8 W	25°	3000 K
SP1-40	Spot en applique sur mobilier	8 W	40°	3000 K
SP2	Applique : Spot orientable sur patère	12 W	45°	3000K
SP3-50	Mini spot en applique mobilier	2 W	50°	3000K
SP3-20	Mini spot en applique mobilier	2 W	20°	3000K
SP4	Mini spot orientable	4.8 W	natif 2.7°	3000K
E1	Encastré dans main-courante	1.5W	ASYM	3000 K
GR1	Grazer LED	6W	ASYM	3000 K
GB1	Gobo en applique	43W	-	3000 K
DL1	Downlight encastré dans FP	9W	38°	3000 K
PL	Panneau lumineux	-	-	3000 K


LEGENDE ECLAIRAGE MUSEO				
Symbole	Description	Puissance	Optique	Temp.
R	Rail 3 allumages	-	-	-
R-CA1	Cadreur avec découpe et focus - DIM	35 W	-	3000 K
R-CA2	Mini cadreur avec découpe et focus - DIM	20 W	-	3000 K
R-WW	Appareil wall washer orientable sur rail - DIM	15 W	WW	3000 K
R-SP1	Spot zoom orientable sur rail - DIM	21 W	8-55°	3000 K
R-SP2	Spot focus orientable sur rail - DIM	36 W	10°-70°	3000 K

LEGENDE ECLAIRAGE LINEAIRE				
Symbole	Description	Puissance	Optique	Temp.
L01	linéaire led intégré dans tablette mobilier	10W/m	capot diffusant	3000 K
L02	Linéaire avec optique + nid d'abeille	10W/m	15°	3000 K
L03	Linéaire de puissance	33W/m	capot diffusant	3000 K
L04	Linéaire plat	12W/m	capot diffusant	Variées
L05	Linéaire orientable	8W/m	capot diffusant	3000 K
L06	Linéaire orientable avec optique	28.5W/m	ASYM	3000 K
L07	Mini-linéaire LED	12W/m	120°	3000 K
L08	Linéaire sur patère orientable	24W/m	OPAL 15°	3000 K

LEGENDE ECLAIRAGE VITRINE				
Symbole	Description	Puissance	Optique	Temp.
V-RBT	Rail basse tension - Plat	-	-	-
V-SP1	Mini-spot orientable sur rail BT	2,6W	10°/ 29°	3000 K
V-SP2	Mini-spot orientable sur rail BT	3,5W	18°/ 28°	3000 K
V-M1	Mini-mât 1 spot	1,5W	40°	3000 K
V-CA	Mini-cadreur sur rail BT	10W	15-35°	3000 K

CETTE LEGENDE PERMET DE SE
REPERER DANS L'ENSEMBLE DES
PLANS, ELEVATIONS ET DETAILS

EMETTEUR atelier H. Rudibert LUMIERES EXPERIMENTALES 5 rue Jules Vallès - Paris 11 01 43 67 33 77 - contact@atelierherveaudibert.com	ARCHITECTURE ATELIER PHILEAS phileas@atelierphileas.com 01 53 33 24 40	SCENOGRAPHIE CASSON MANN laure.c@cassonmann.com 06 11 81 07 88	PALAIS DU TAU ETAGES VARIES ESPACES MUSEO ESPACES VARIES	Page 6	MAITRISE D'OUVRAGE - Centre des Monuments Nationaux Les mesures ne peuvent être prises sur les plans. Seuls les chiffres et indications portés font autorité. Les entreprises et fournisseurs doivent vérifier et sont responsables des dimensions et fondations. L'agence doit être prévenue de toute modification avant le démarrage des travaux. L'agence doit approuver les détails et/ou détails avant fabrication. Les modifications concernent uniquement l'apparence. L'agence n'a pas autorité en matière de sécurité, structure et réglementation. Tous les détails doivent apparaître aux principes de construction sont représentatifs. PRINTING DATE: 26/09/2023	PHASE DCE REVISION 0	ECHELLE(S) @A3 1:50 PLAN N° LEGENDE LUMIERE	AHA-ctb
--	---	---	---	-----------	--	-----------------------------------	--	---------

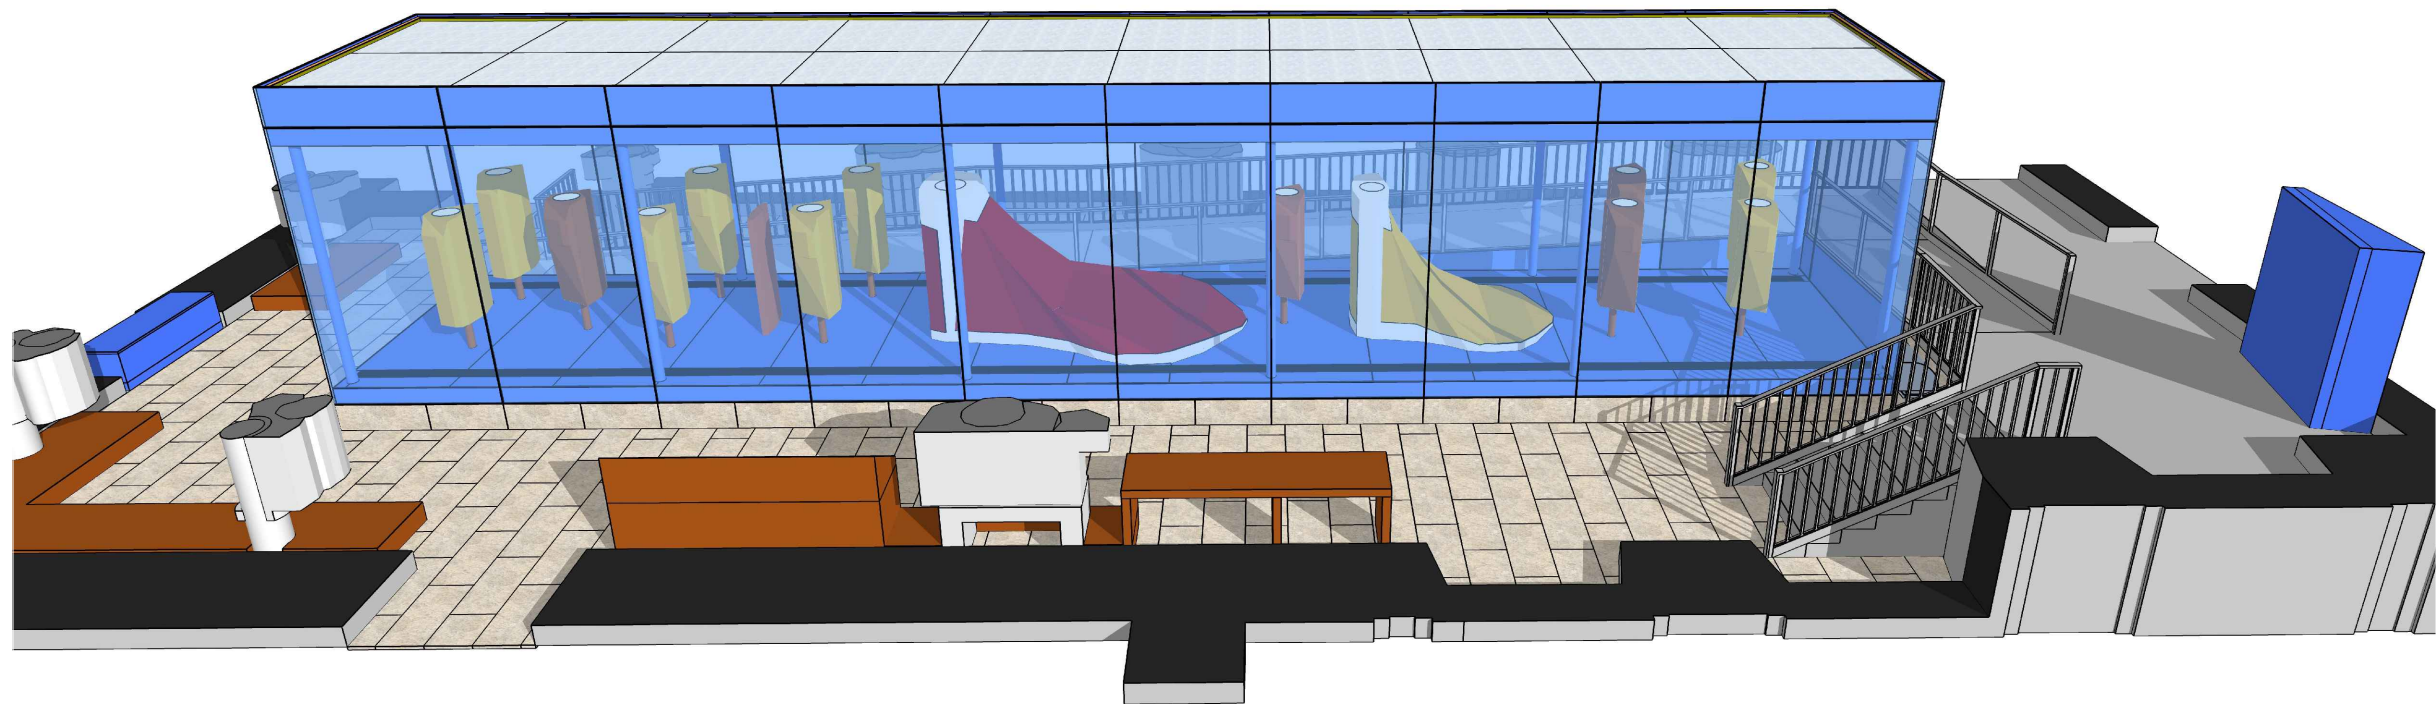

lamparredo
METAL DESIGN CREATIONS
A MESTIERI COMPANY



Proprietary Note / Diritti d'autore
The copyright of this drawing remains with us. No copies may be taken without our written consent nor the drawing made available to third parties. Legal action will be taken in case of breach of the above requirement.
I diritti d'autore di questo disegno sono di nostra proprietà. Nessuna copia può essere fatta senza il nostro consenso scritto, né alcun disegno può essere messo a disposizione di terzi. In caso di violazione di quanto prima, saranno intraprese azioni legali a tutela della nostra società.

POIDS TOTAL ESTIME: 13500Kg
Axonométrie de principe de la vitrine

Client
CENTRE DES MONUMENTS NATIONAUX
Project
PALAIS DU TAU
REIMS - FR

Drawing Title
SC01
R+1
VI-S07-01
VUES AXONOMÉTRIQUES

20/02/2025		GP	GC	.
Date	Description	Dm	Chk	App
Design Scale (A3 size)	Revision No.	B		
Drawing No.	VI-S07-01			

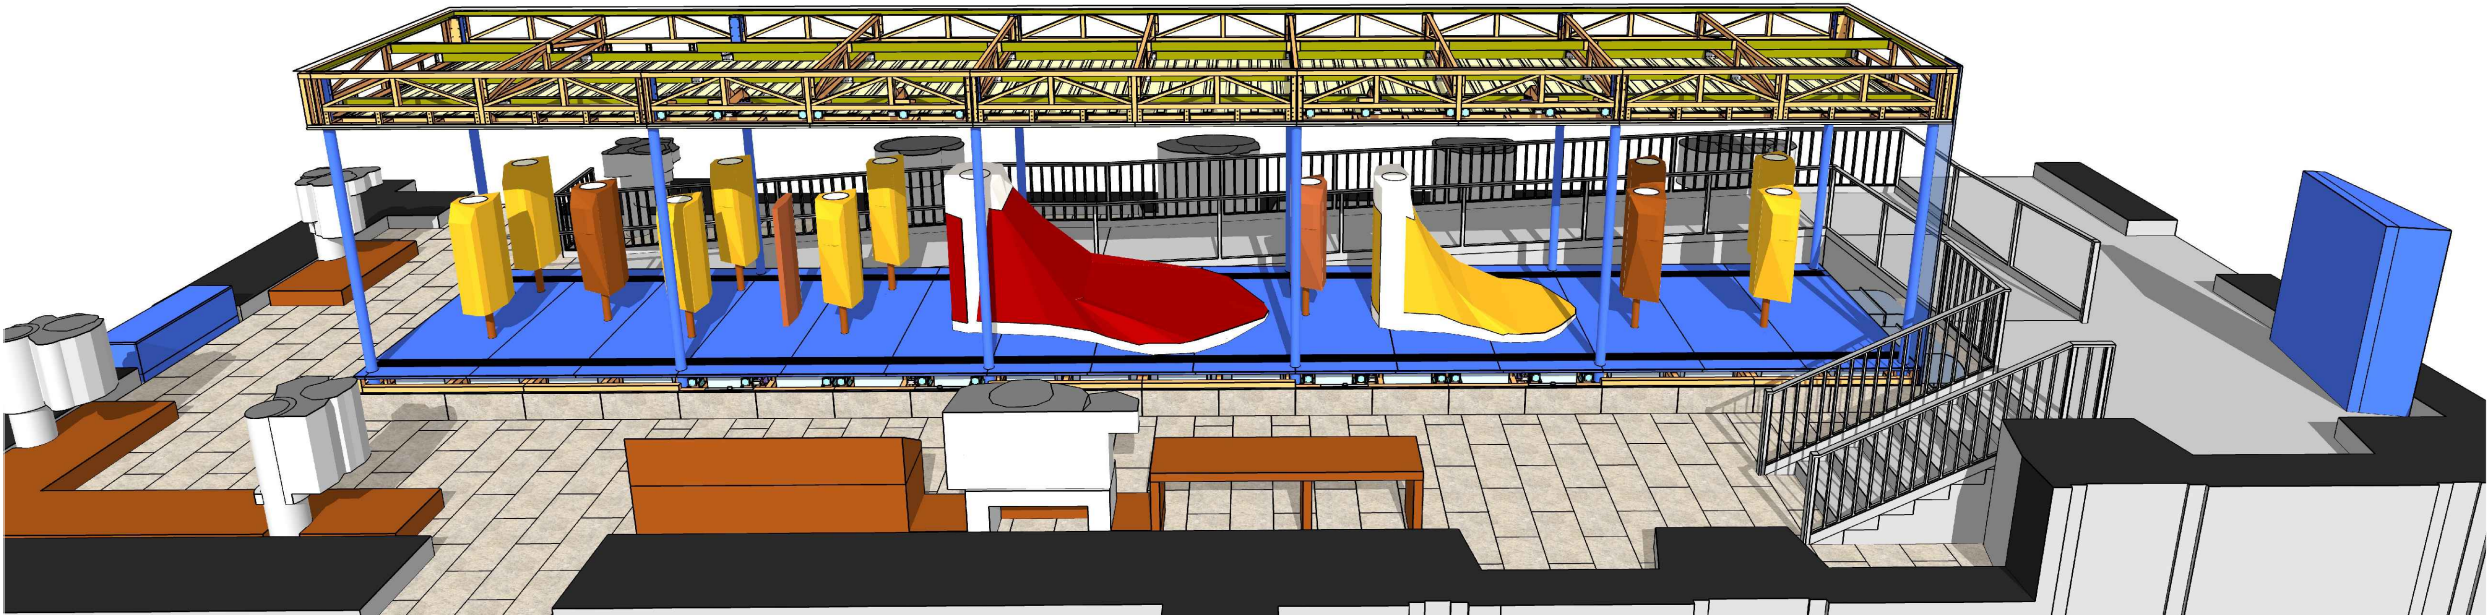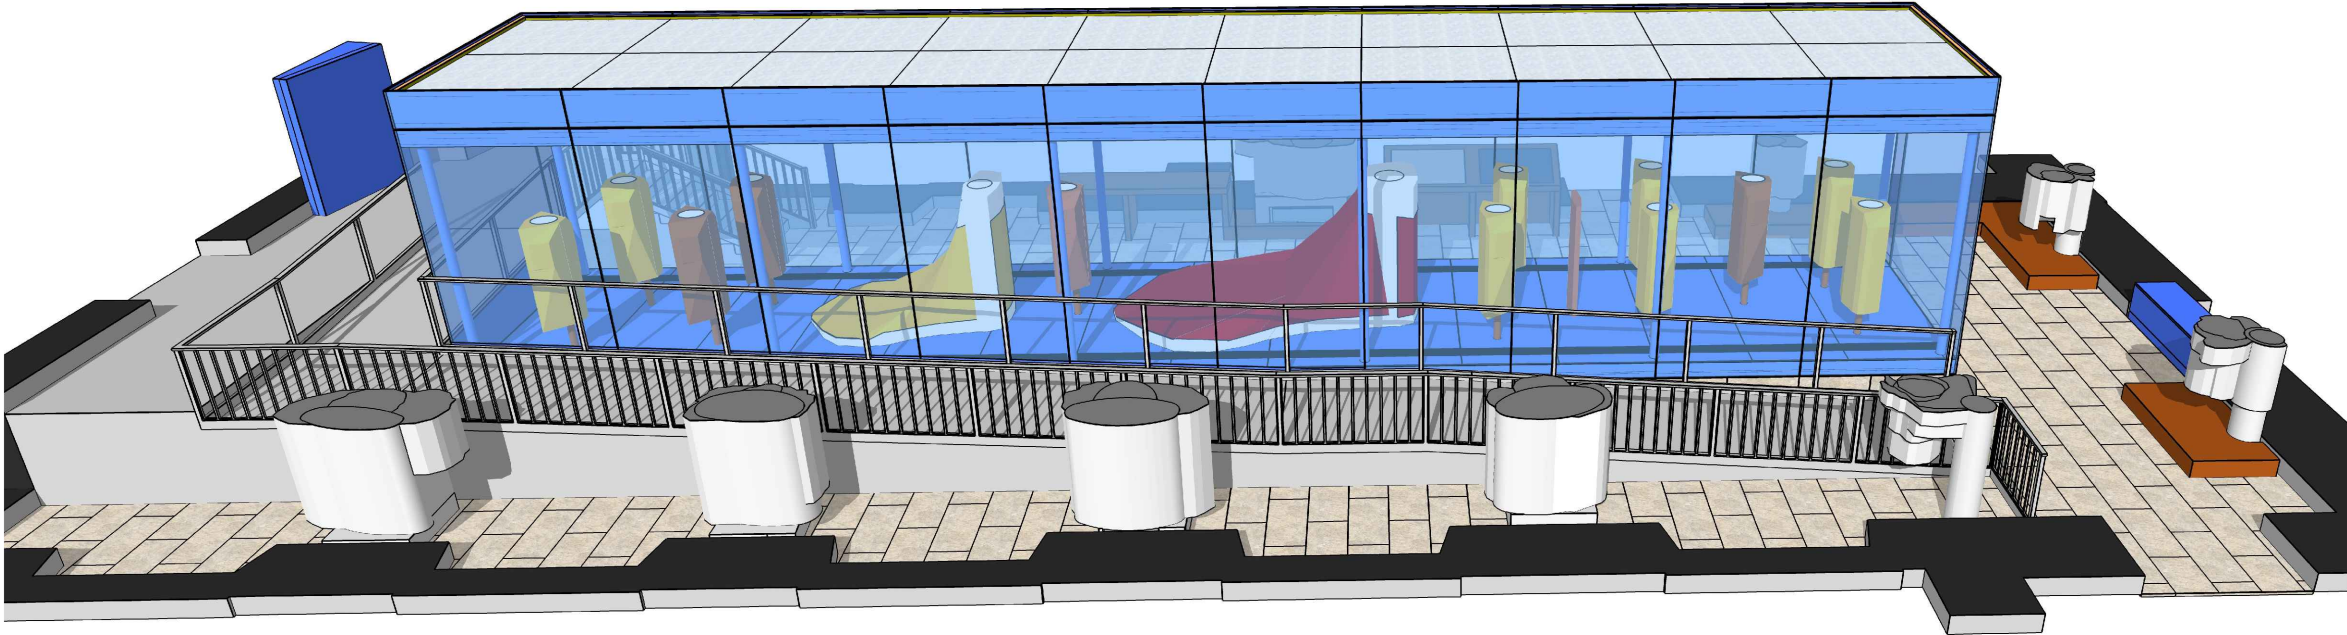

lamparredo
METAL DESIGN CREATIONS
A MESTIERI COMPANY



Proprietary Note / Diritti d'autore
The copyright of this drawing remains with us. No copies may be taken without our written consent nor the drawing made available to third parties. Legal action will be taken in case of breach of the above requirement.
I diritti d'autore di questo disegno sono di nostra proprietà. Nessuna copia può essere fatta senza il nostro consenso scritto, né alcun disegno può essere messo a disposizione di terzi. In caso di violazione di quanto prima, saranno intraprese azioni legali a tutela della nostra società.

POIDS TOTAL ESTIME: 13500Kg
Axonométrie de principe de la vitrine

Client
CENTRE DES MONUMENTS NATIONAUX
Project
PALAIS DU TAU
REIMS - FR

Drawing Title
SC01
R+1
VI-S07-01
VUES AXONOMETRIQUES

20/02/2025		GP	GC	.
Date	Description	Dm	Chk	App
Design Scale (A3 size)	Revision No.	B		
Drawing No.	VI-S07-01			

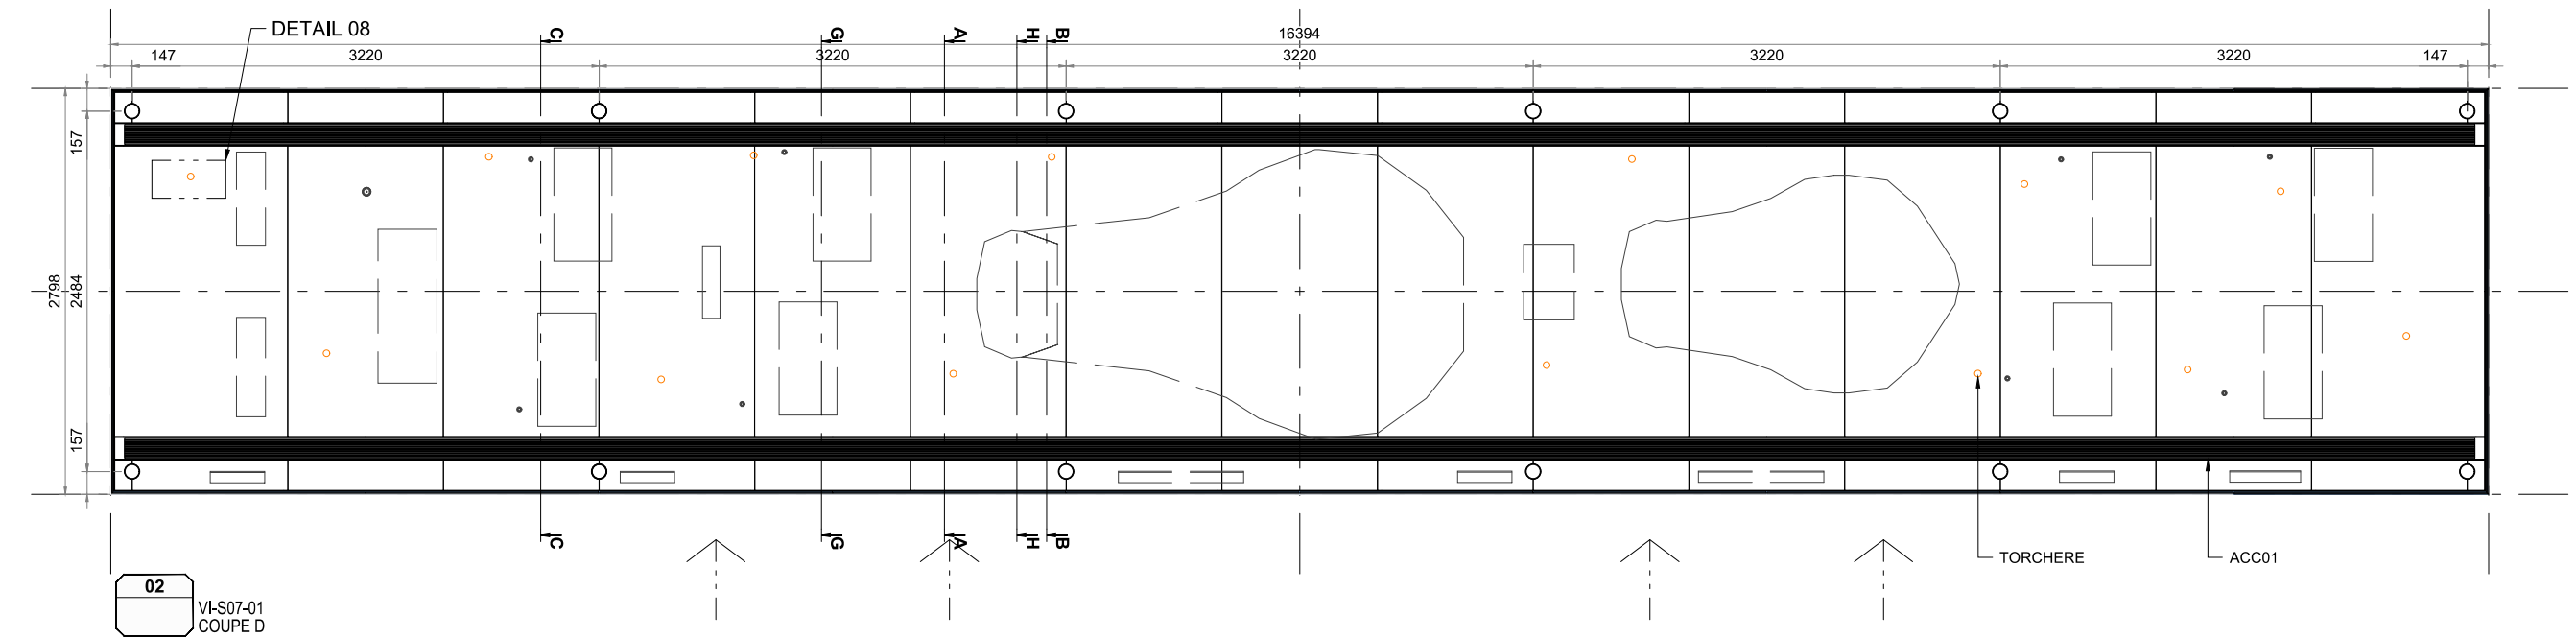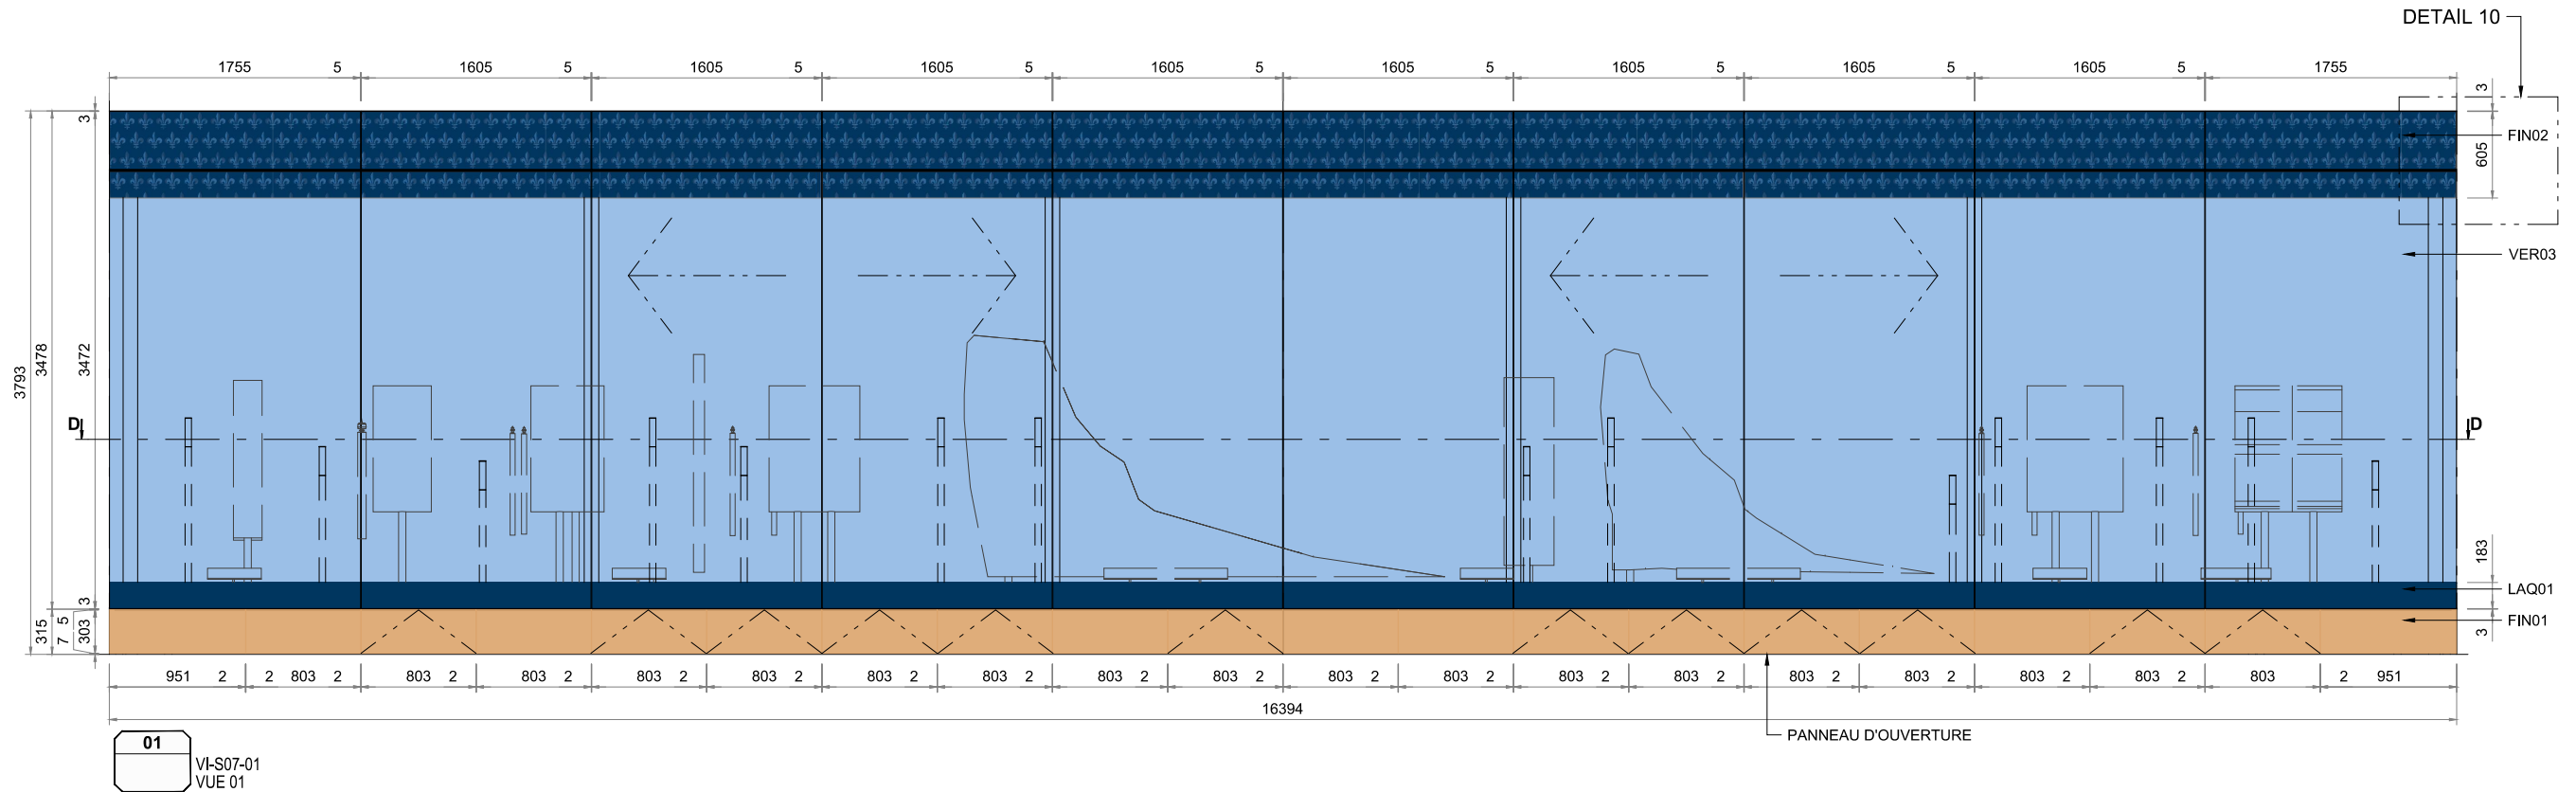

lamparredo
METAL DESIGN CREATIONS
A MESTIERI COMPANY

Proprietary Note / Diritti d'autore
The copyright of this drawing remains with us. No copies may be taken without our written consent nor the drawing made available to third parties. Legal action will be taken in case of breach of the above requirement.
I diritti d'autore di questo disegno sono di nostra proprietà. Nessuna copia può essere fatta senza il nostro consenso scritto, né alcun disegno può essere messo a disposizione di terzi. In caso di violazione di quanto prima, saranno intraprese azioni legali a tutela della nostra società.

POIDS TOTAL ESTIME: 13500Kg

Vitrine coté escalier position fermée



POIDS TOTAL ESTIME: 13500Kg

Client
CENTRE DES MONUMENTS NATIONAUX

Project
PALAIS DU TAU
REIMS - FR

Drawing Title
SC01
R+1
VI-S07-01
VUE 01

20/02/2025		GP	GC	.
Date	Description	Dm	Chk	App
Design Scale (A3 size)	Revision No.	B		
1:50				
Drawing No. VI-S07-01				

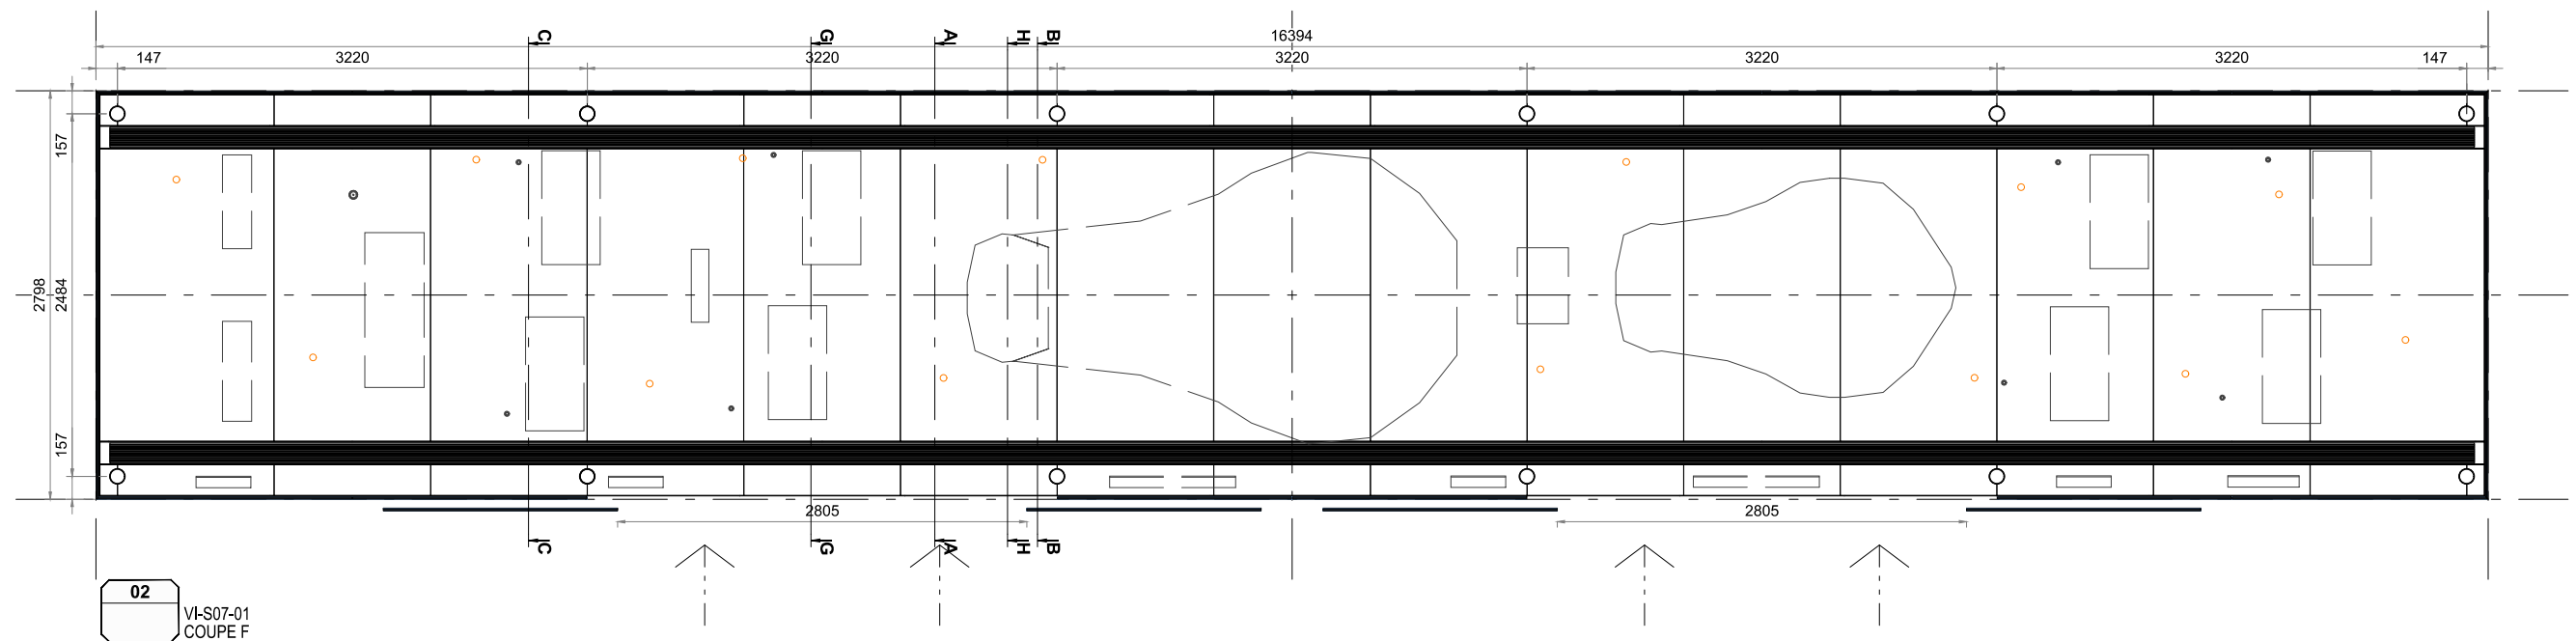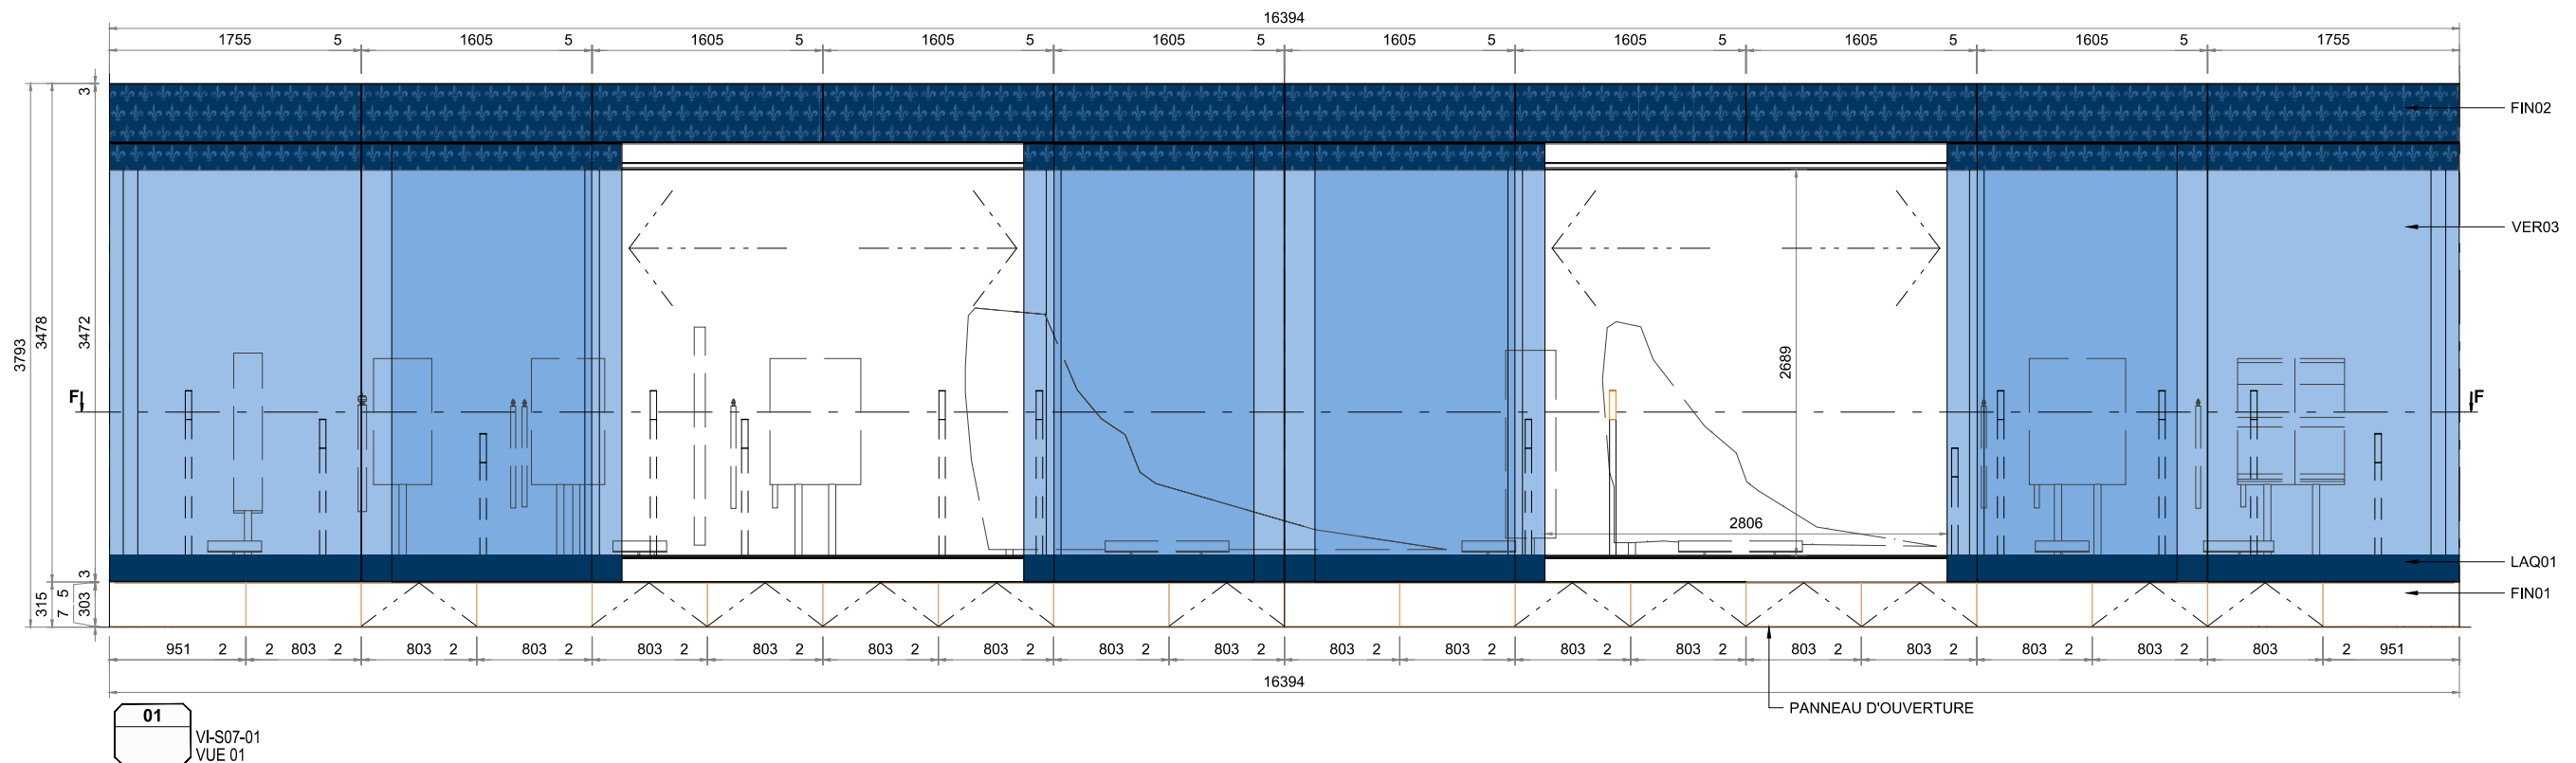

lamparredo
METAL DESIGN CREATIONS
A MESTIERI COMPANY



Proprietary Note / Diritti d'autore
The copyright of this drawing remains with us. No copies may be taken without our written consent nor the drawing made available to third parties. Legal action will be taken in case of breach of the above requirement.
I diritti d'autore di questo disegno sono di nostra proprietà. Nessuna copia può essere fatta senza il nostro consenso scritto, né alcun disegno può essere messo a disposizione di terzi. In caso di violazione di quanto prima, saranno intraprese azioni legali a tutela della nostra società.


Vitrine coté escalier position ouverte

Client
CENTRE DES MONUMENTS NATIONAUX
Project
**PALAIS DU TAU
REIMS - FR**


Drawing Title
**SC01
R+1
VI-S07-01
VUE 01 OUVERTE 01**

20/02/2025		GP	GC	.
Date	Description	Dm	Chk	App
Design Scale (A3 size)	1:50	Revision No.	B	
Drawing No.	VI-S07-01			

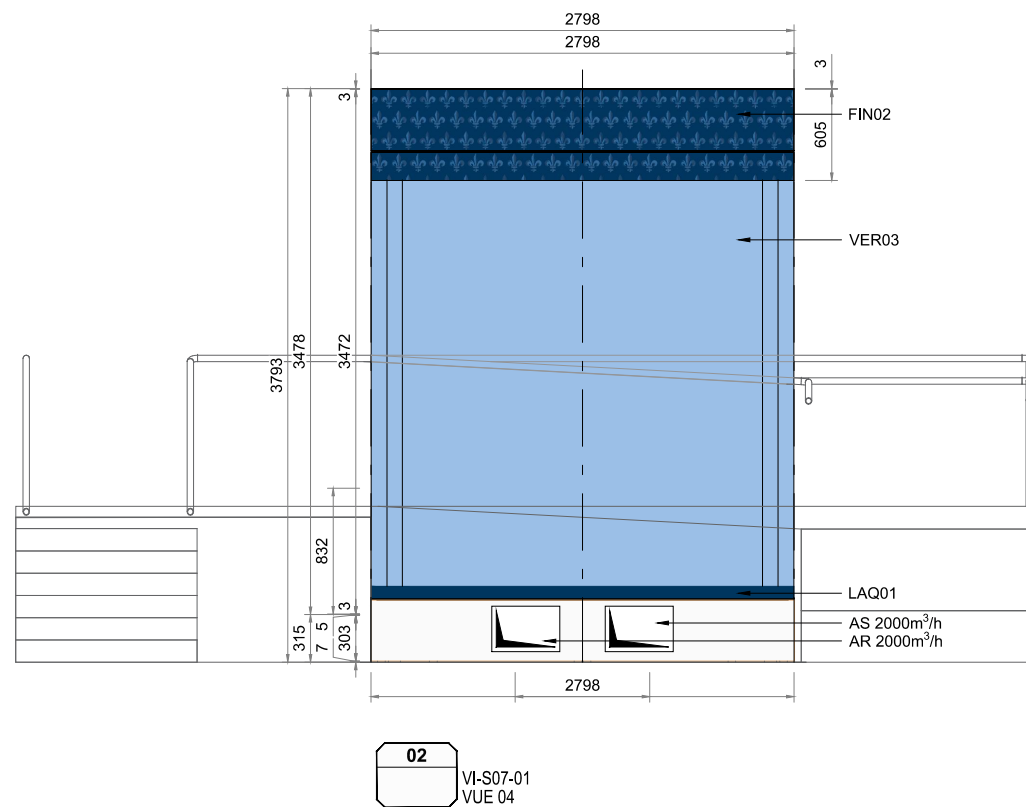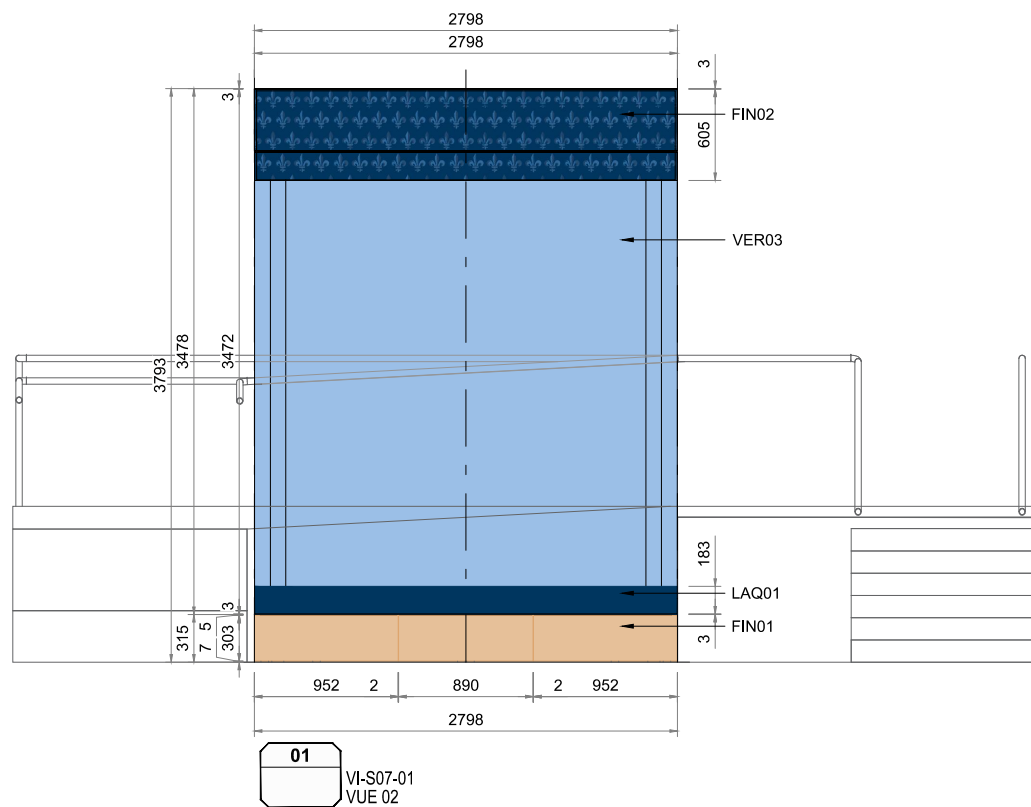

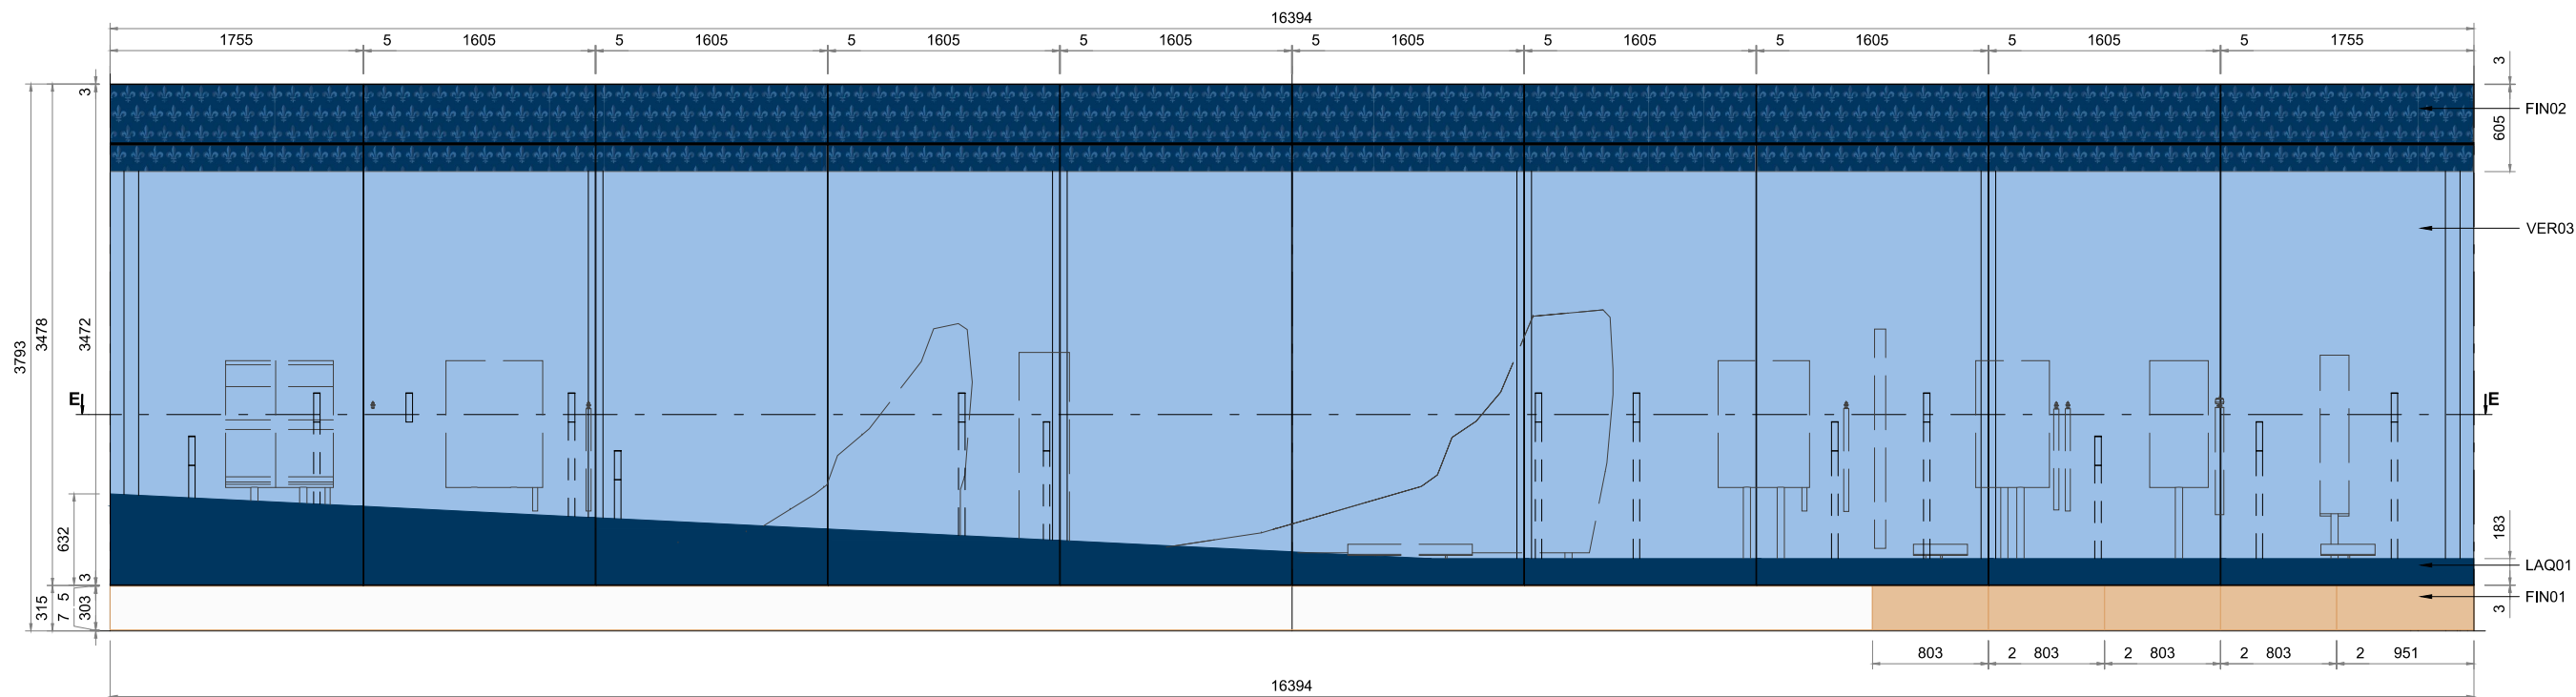

01
VI-S07-01
VUE 03

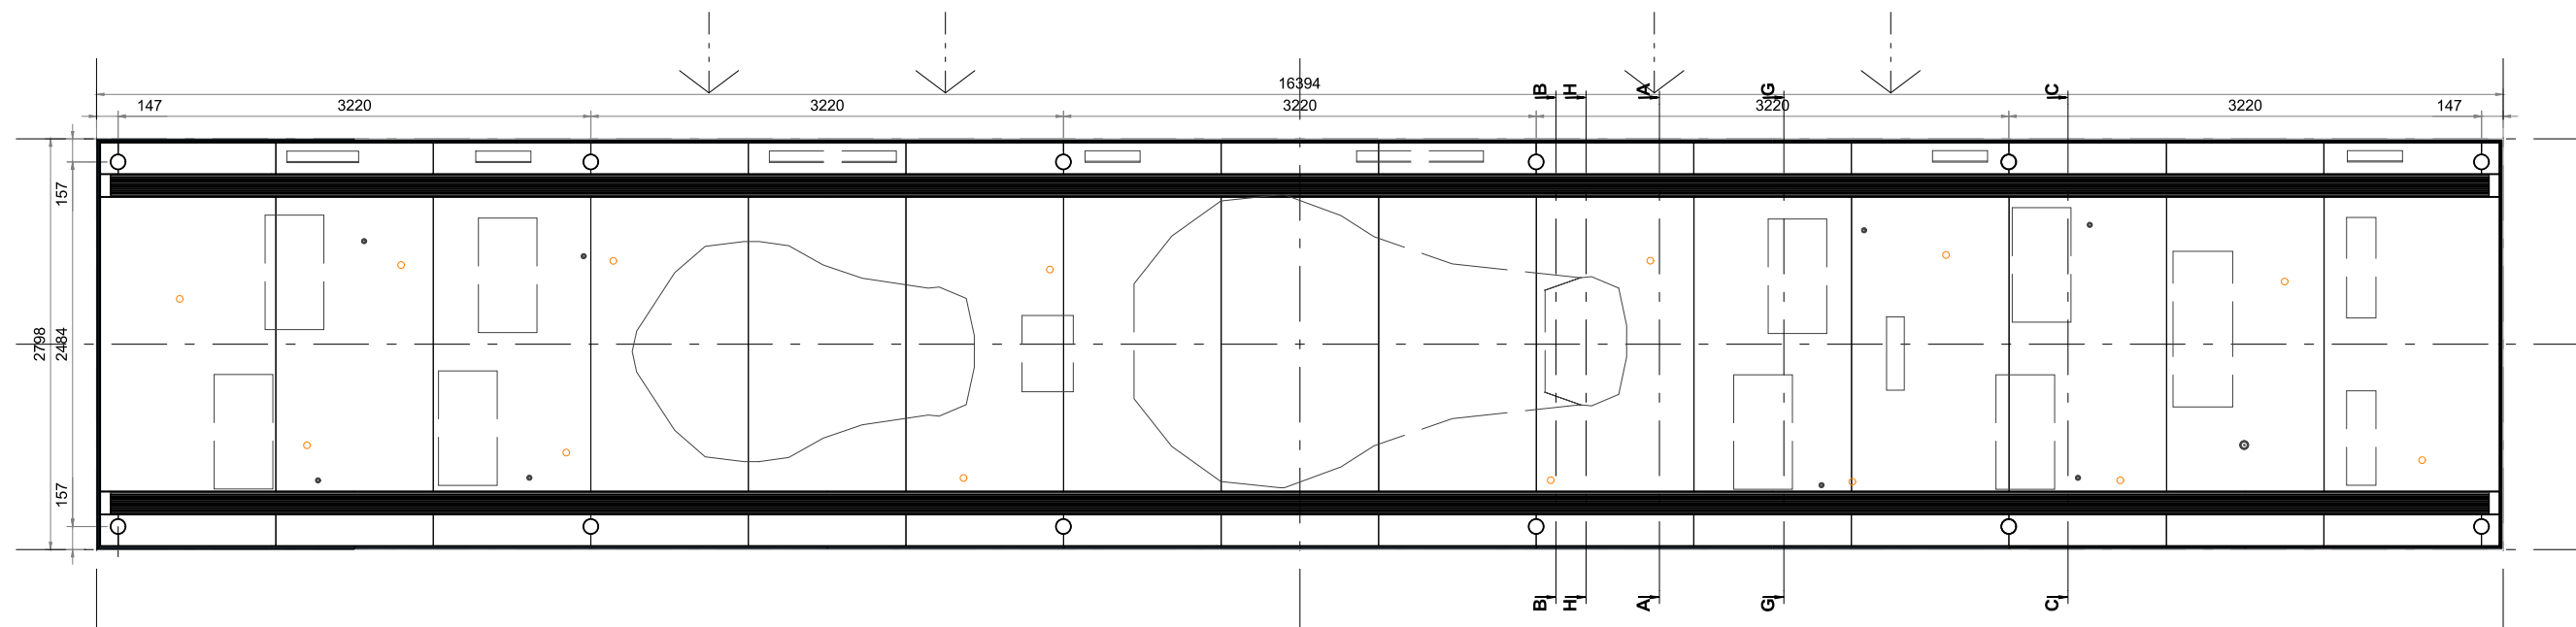

02
VI-S07-01
COUPE E

lamparredo
METAL DESIGN CREATIONS
A MESTIERI COMPANY


Proprietary Note / Diritti d'autore
The copyright of this drawing remains with us. No copies may be taken without our written consent nor the drawing made available to third parties. Legal action will be taken in case of breach of the above requirement.
I diritti d'autore di questo disegno sono di nostra proprietà. Nessuna copia può essere fatta senza il nostro consenso scritto, né alcun disegno può essere messo a disposizione di terzi. In caso di violazione di quanto prima, saranno intraprese azioni legali a tutela della nostra società.

Vitrine coté rampe


Client
CENTRE DES MONUMENTS NATIONAUX
Project
PALAIS DU TAU
REIMS - FR

Drawing Title
SC01
R+1
VI-S07-01
VUE 03


20/02/2025		GP	GC	.
Date	Description	Dm	Chk	App
Design Scale (A3 size)	1:50	Revision No.	B	
Drawing No. VI-S07-01				

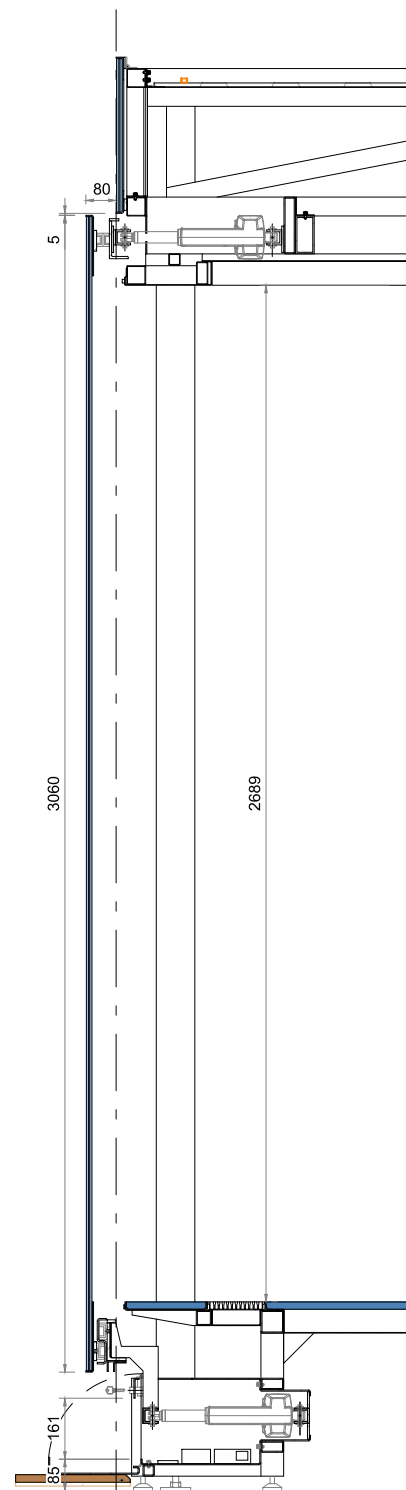

02
VI-S07-01
COUPE A OUVERTE

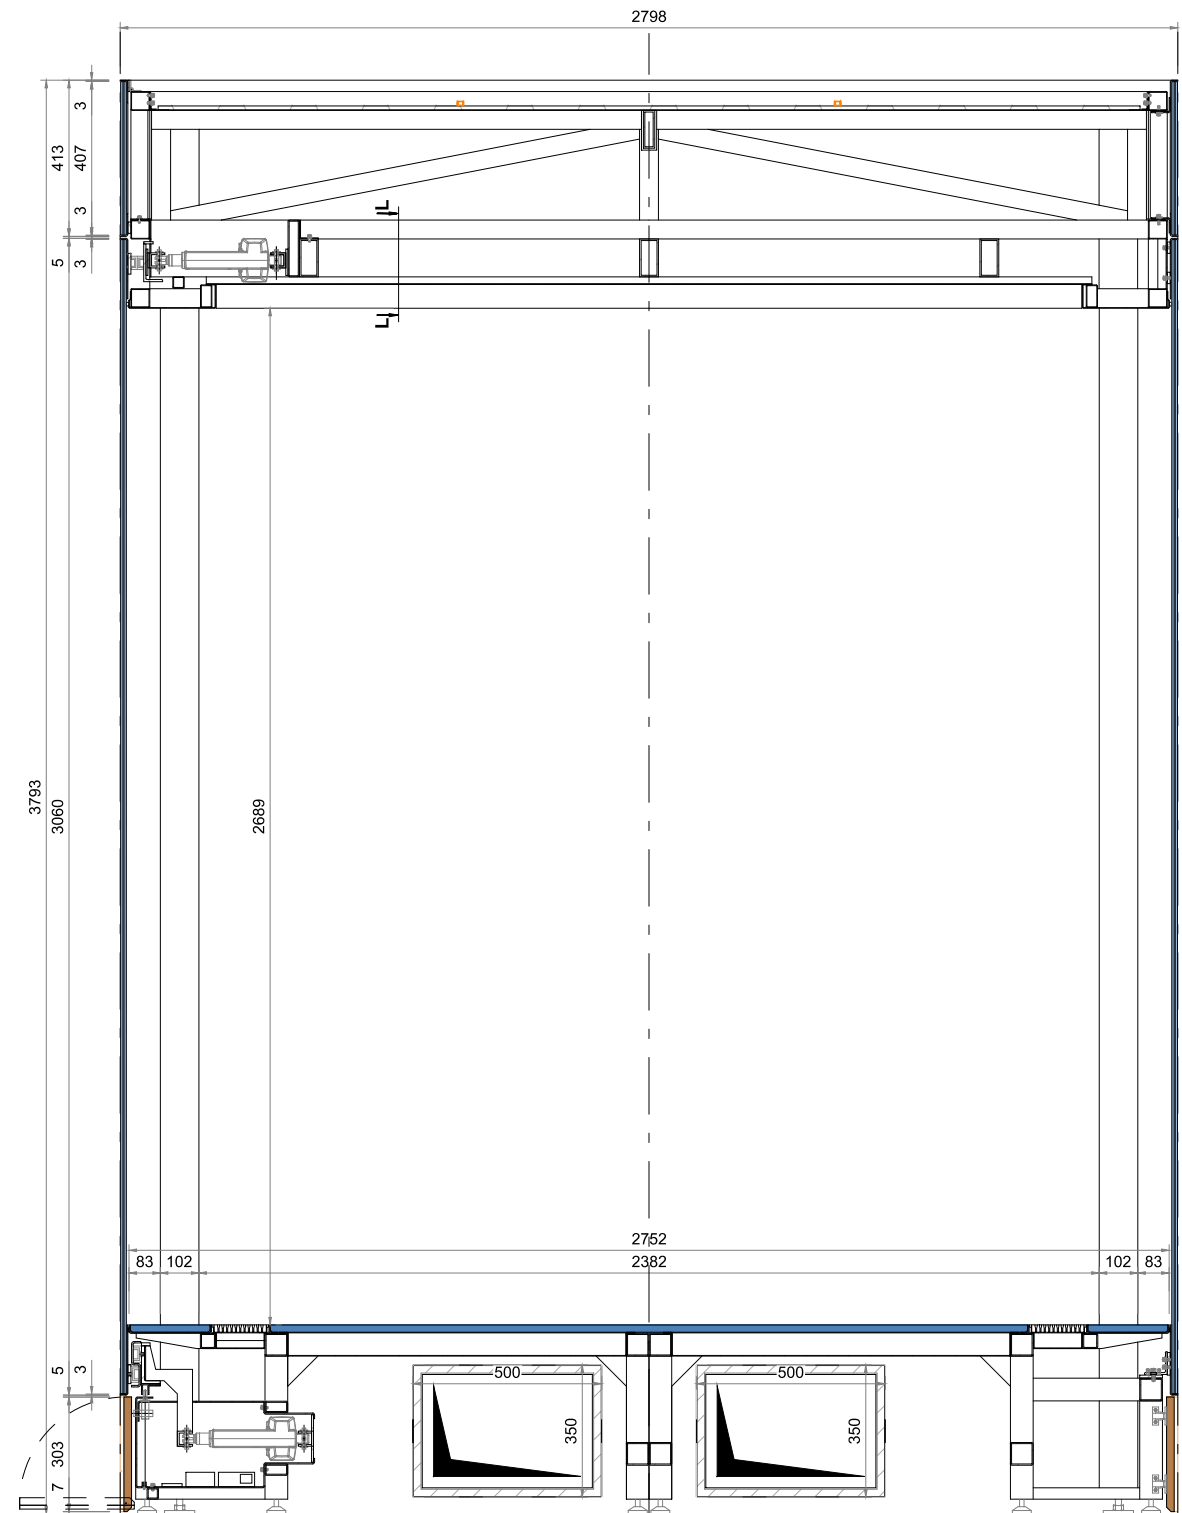

01
VI-S07-01
COUPE A

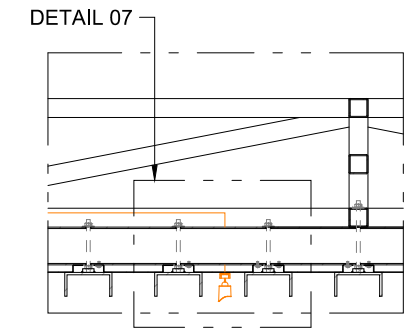

03
VI-S07-01
COUPE L

lamparredo
METAL DESIGN CREATIONS
A MESTIERI COMPANY



Proprietary Note / Diritti d'autore
The copyright of this drawing remains with us. No copies may be taken without our written consent nor the drawing made available to third parties. Legal action will be taken in case of breach of the above requirement.
I diritti d'autore di questo disegno sono di nostra proprietà. Nessuna copia può essere fatta senza il nostro consenso scritto, né alcun disegno può essere messo a disposizione di terzi. In caso di violazione di quanto prima, saranno intraprese azioni legali a tutela della nostra società.


Coupe au niveau de l'actionneur linéaire motorisé

Client
CENTRE DES MONUMENTS NATIONAUX
Project
PALAIS DU TAU
REIMS - FR

Drawing Title
SC01
R+1
VI-S07-01
COUPE A

20/02/2025		GP	GC	.
Date	Description	Dm	Chk	App
Design Scale (A3 size)		Revision No.	B	
1:20				
Drawing No.				
VI-S07-01				

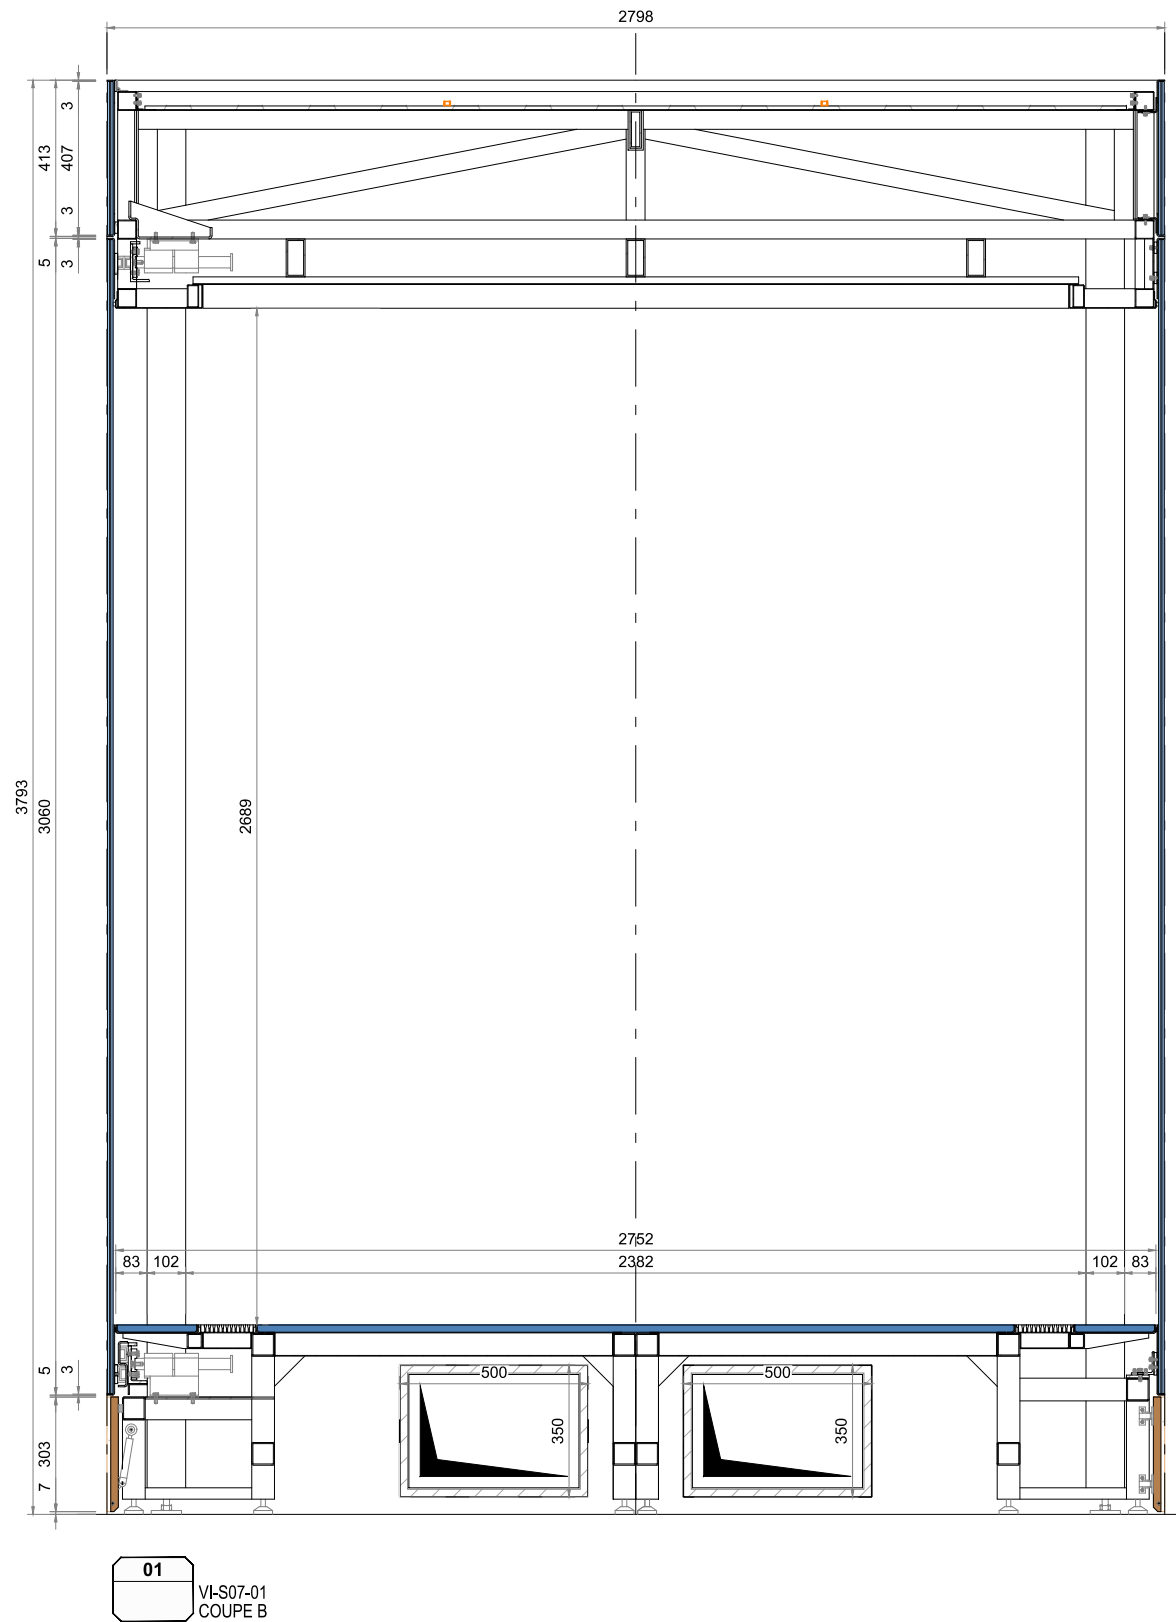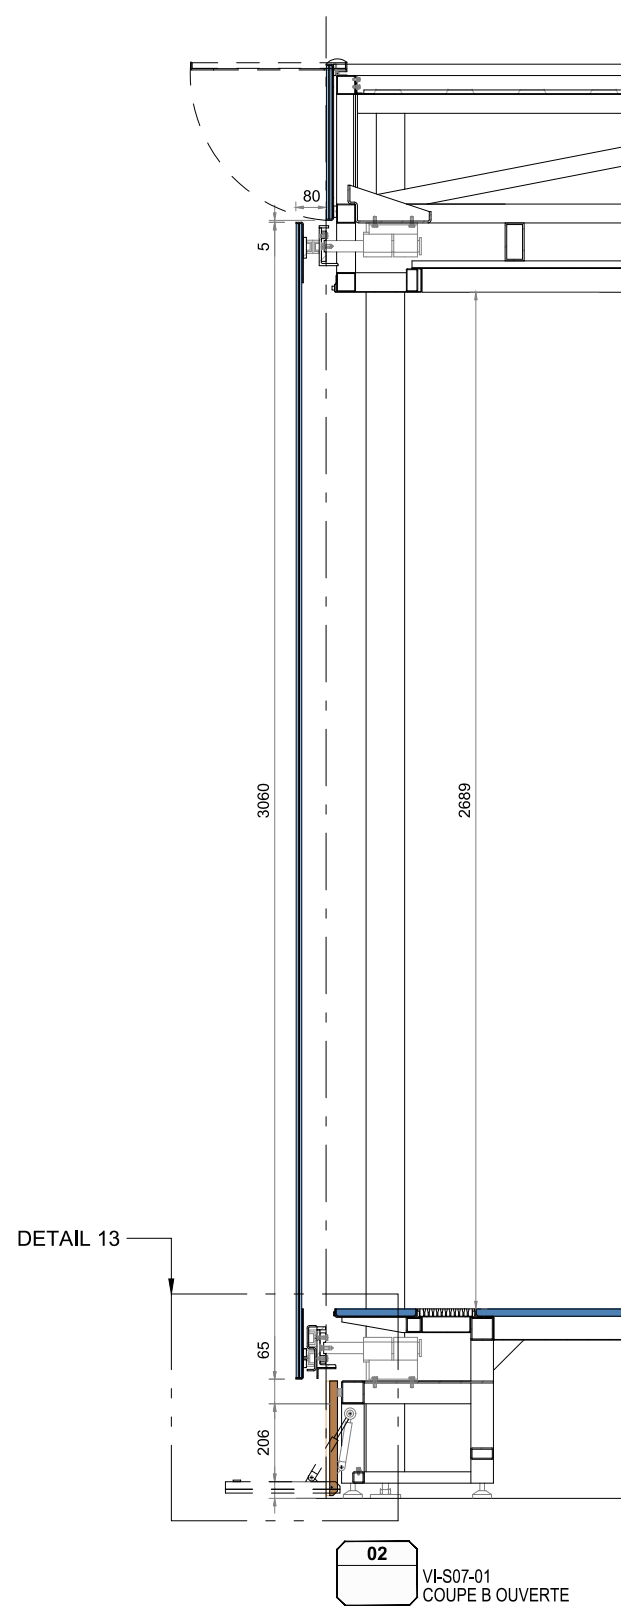

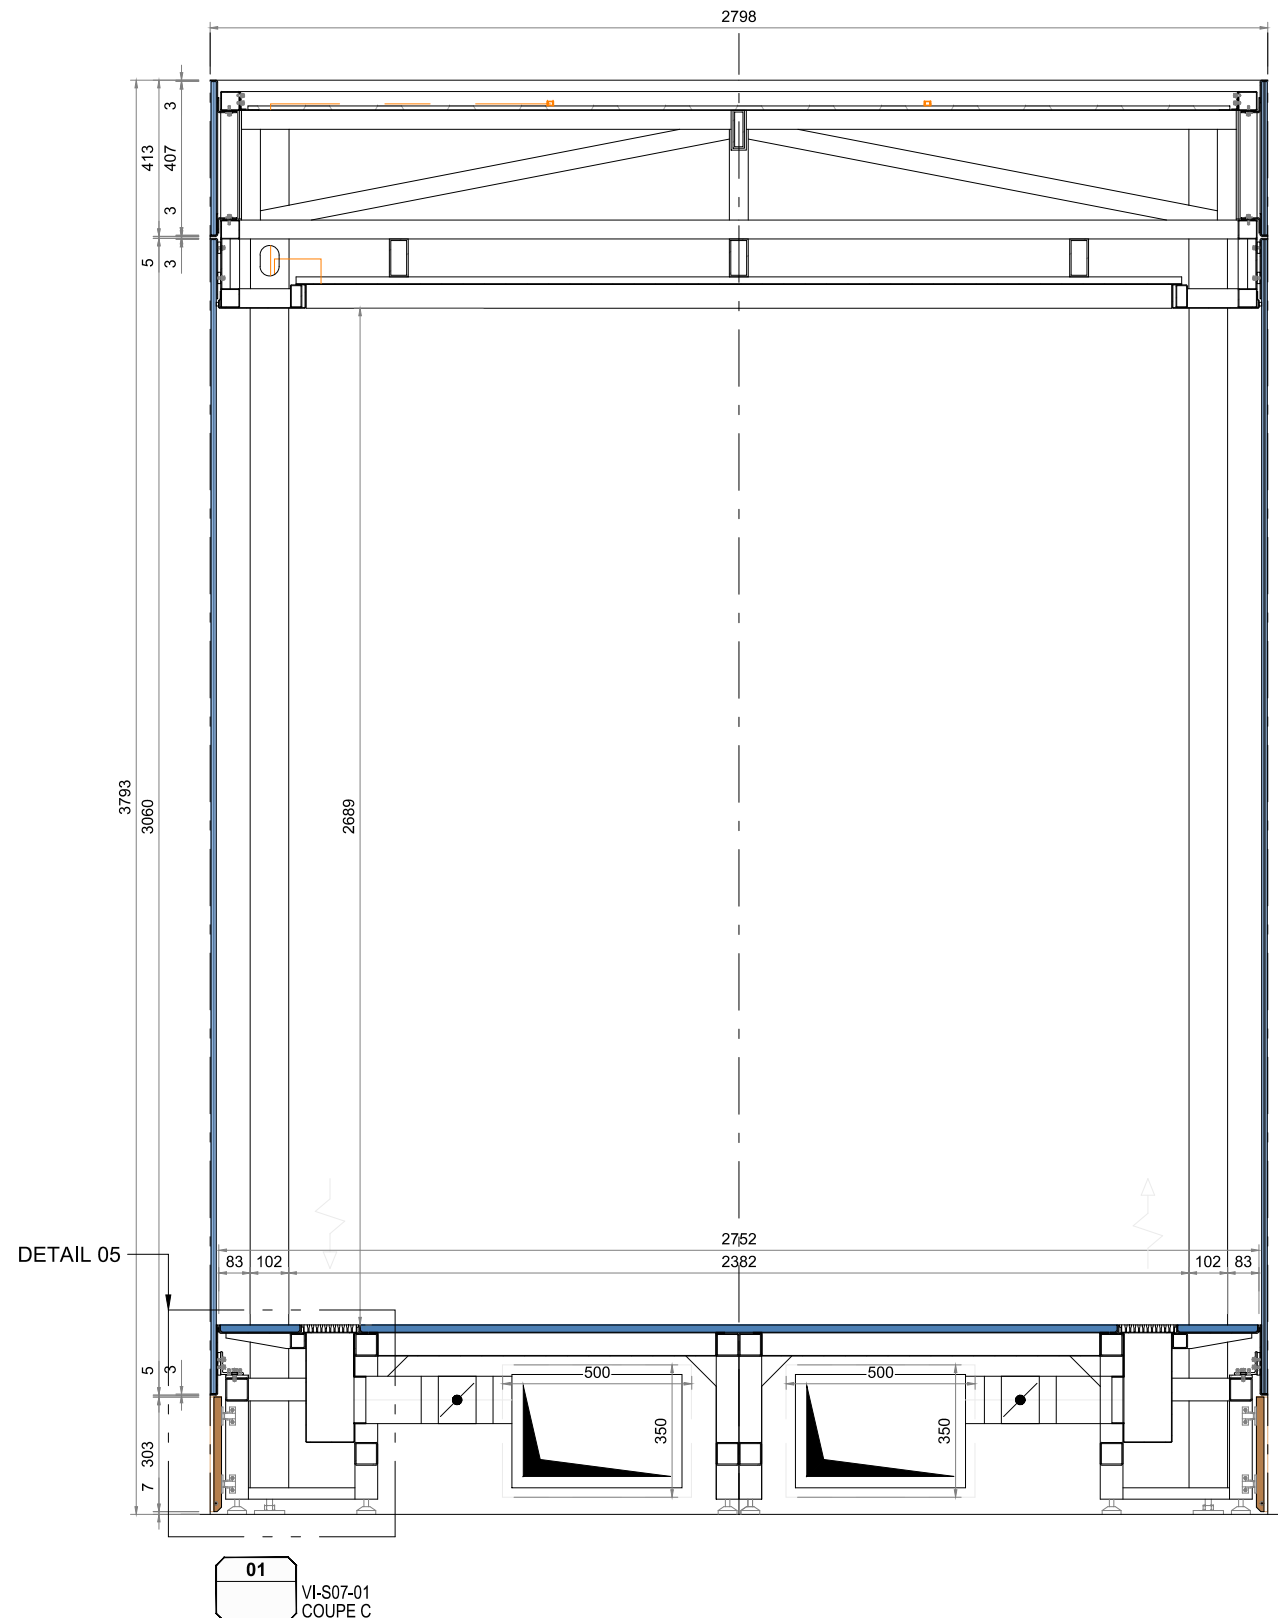

lamparredo
METAL DESIGN CREATIONS
A MESTIERI COMPANY


Proprietary Note / Diritti d'autore
The copyright of this drawing remains with us. No copies may be taken without our written consent nor the drawing made available to third parties. Legal action will be taken in case of breach of the above requirement.
I diritti d'autore di questo disegno sono di nostra proprietà. Nessuna copia può essere fatta senza il nostro consenso scritto, né alcun disegno può essere messo a disposizione di terzi. In caso di violazione di quanto prima, saranno intraprese azioni legali a tutela della nostra società.

Coupe au niveau du raccord de la grille de climatisation

Client
CENTRE DES MONUMENTS NATIONAUX
Project
**PALAIS DU TAU
REIMS - FR**

Drawing Title
**SC01
R+1
VI-S07-01
COUPE C**

20/02/2025		GP	GC	.
Date	Description	Dm	Chk	App
Design Scale (A3 size) 1:20	Revision No. B			
Drawing No. VI-S07-01				

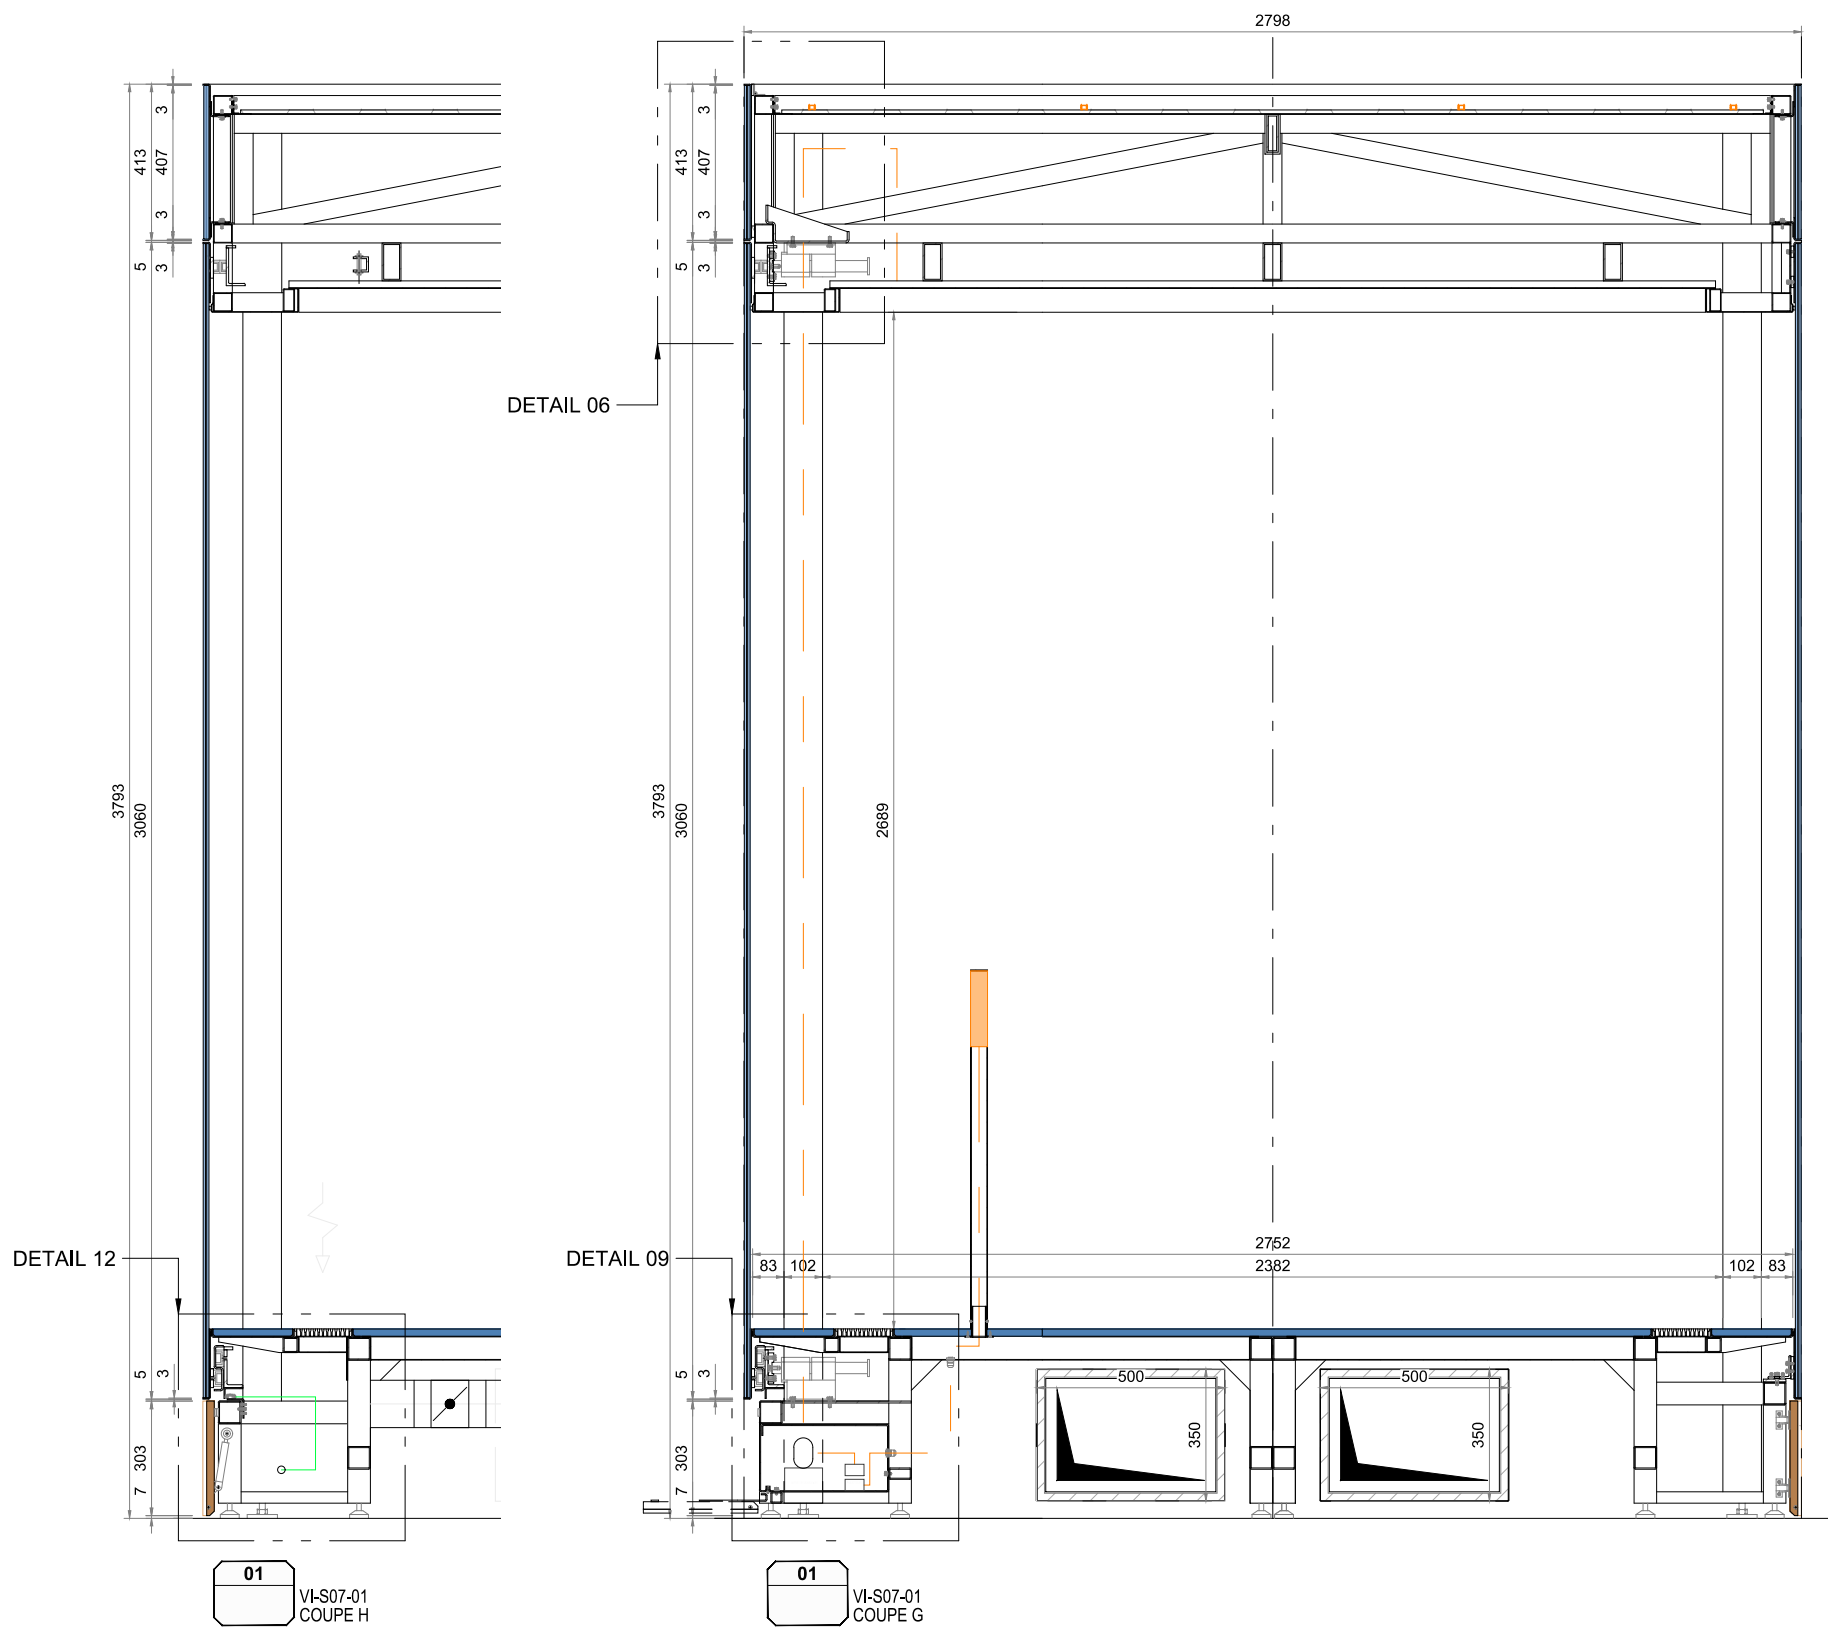

lamparredo
METAL DESIGN CREATIONS
A MESTIERI COMPANY


Proprietary Note / Diritti d'autore
The copyright of this drawing remains with us. No copies may be taken without our written consent nor the drawing made available to third parties. Legal action will be taken in case of breach of the above requirement.
I diritti d'autore di questo disegno sono di nostra proprietà. Nessuna copia può essere fatta senza il nostro consenso scritto, né alcun disegno può essere messo a disposizione di terzi. In caso di violazione di quanto prima, saranno intraprese azioni legali a tutela della nostra società.

Coupe G: au niveau du compartiment technique éclairage
Coupe H: au niveau du contact du système d'alarme


Client
CENTRE DES MONUMENTS NATIONAUX
Project
**PALAIS DU TAU
REIMS - FR**


Drawing Title
**SC01
R+1
VI-S07-01
COUPE H**

20/02/2025		GP	GC	.
Date	Description	Dm	Chk	App
Design Scale (A3 size) 1:20		Revision No. B		
Drawing No.				
VI-S07-01				

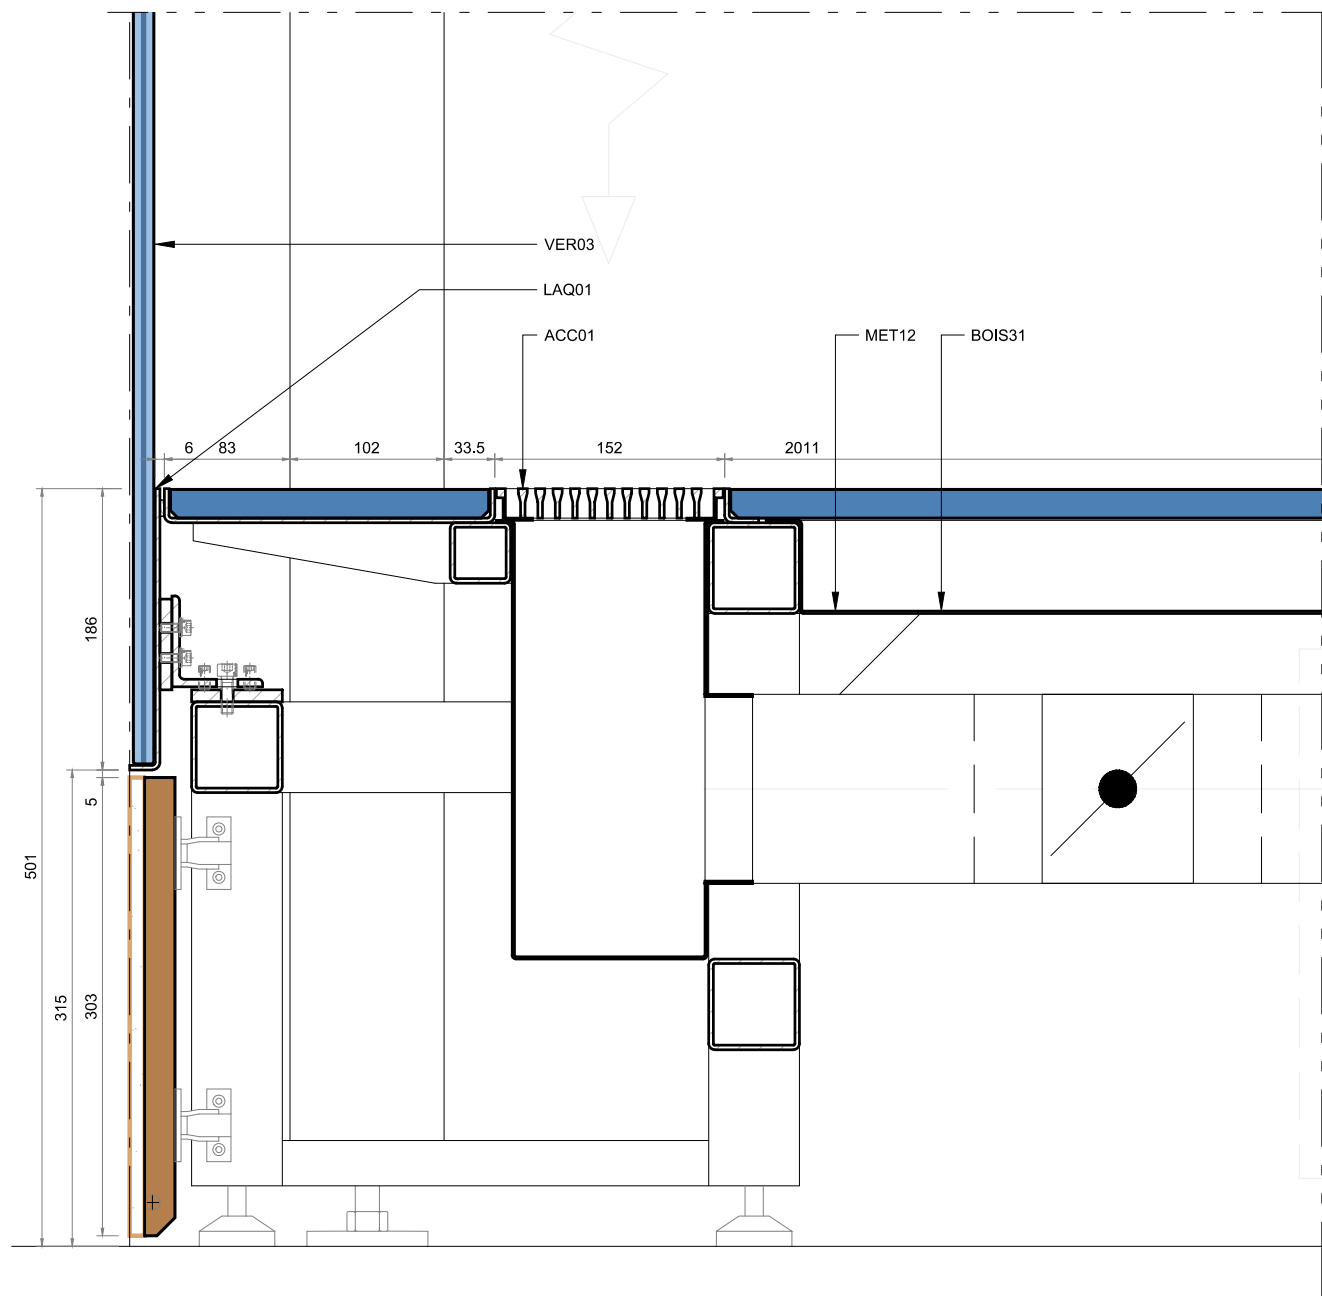

01
VI-S07-01
DETAIL 05

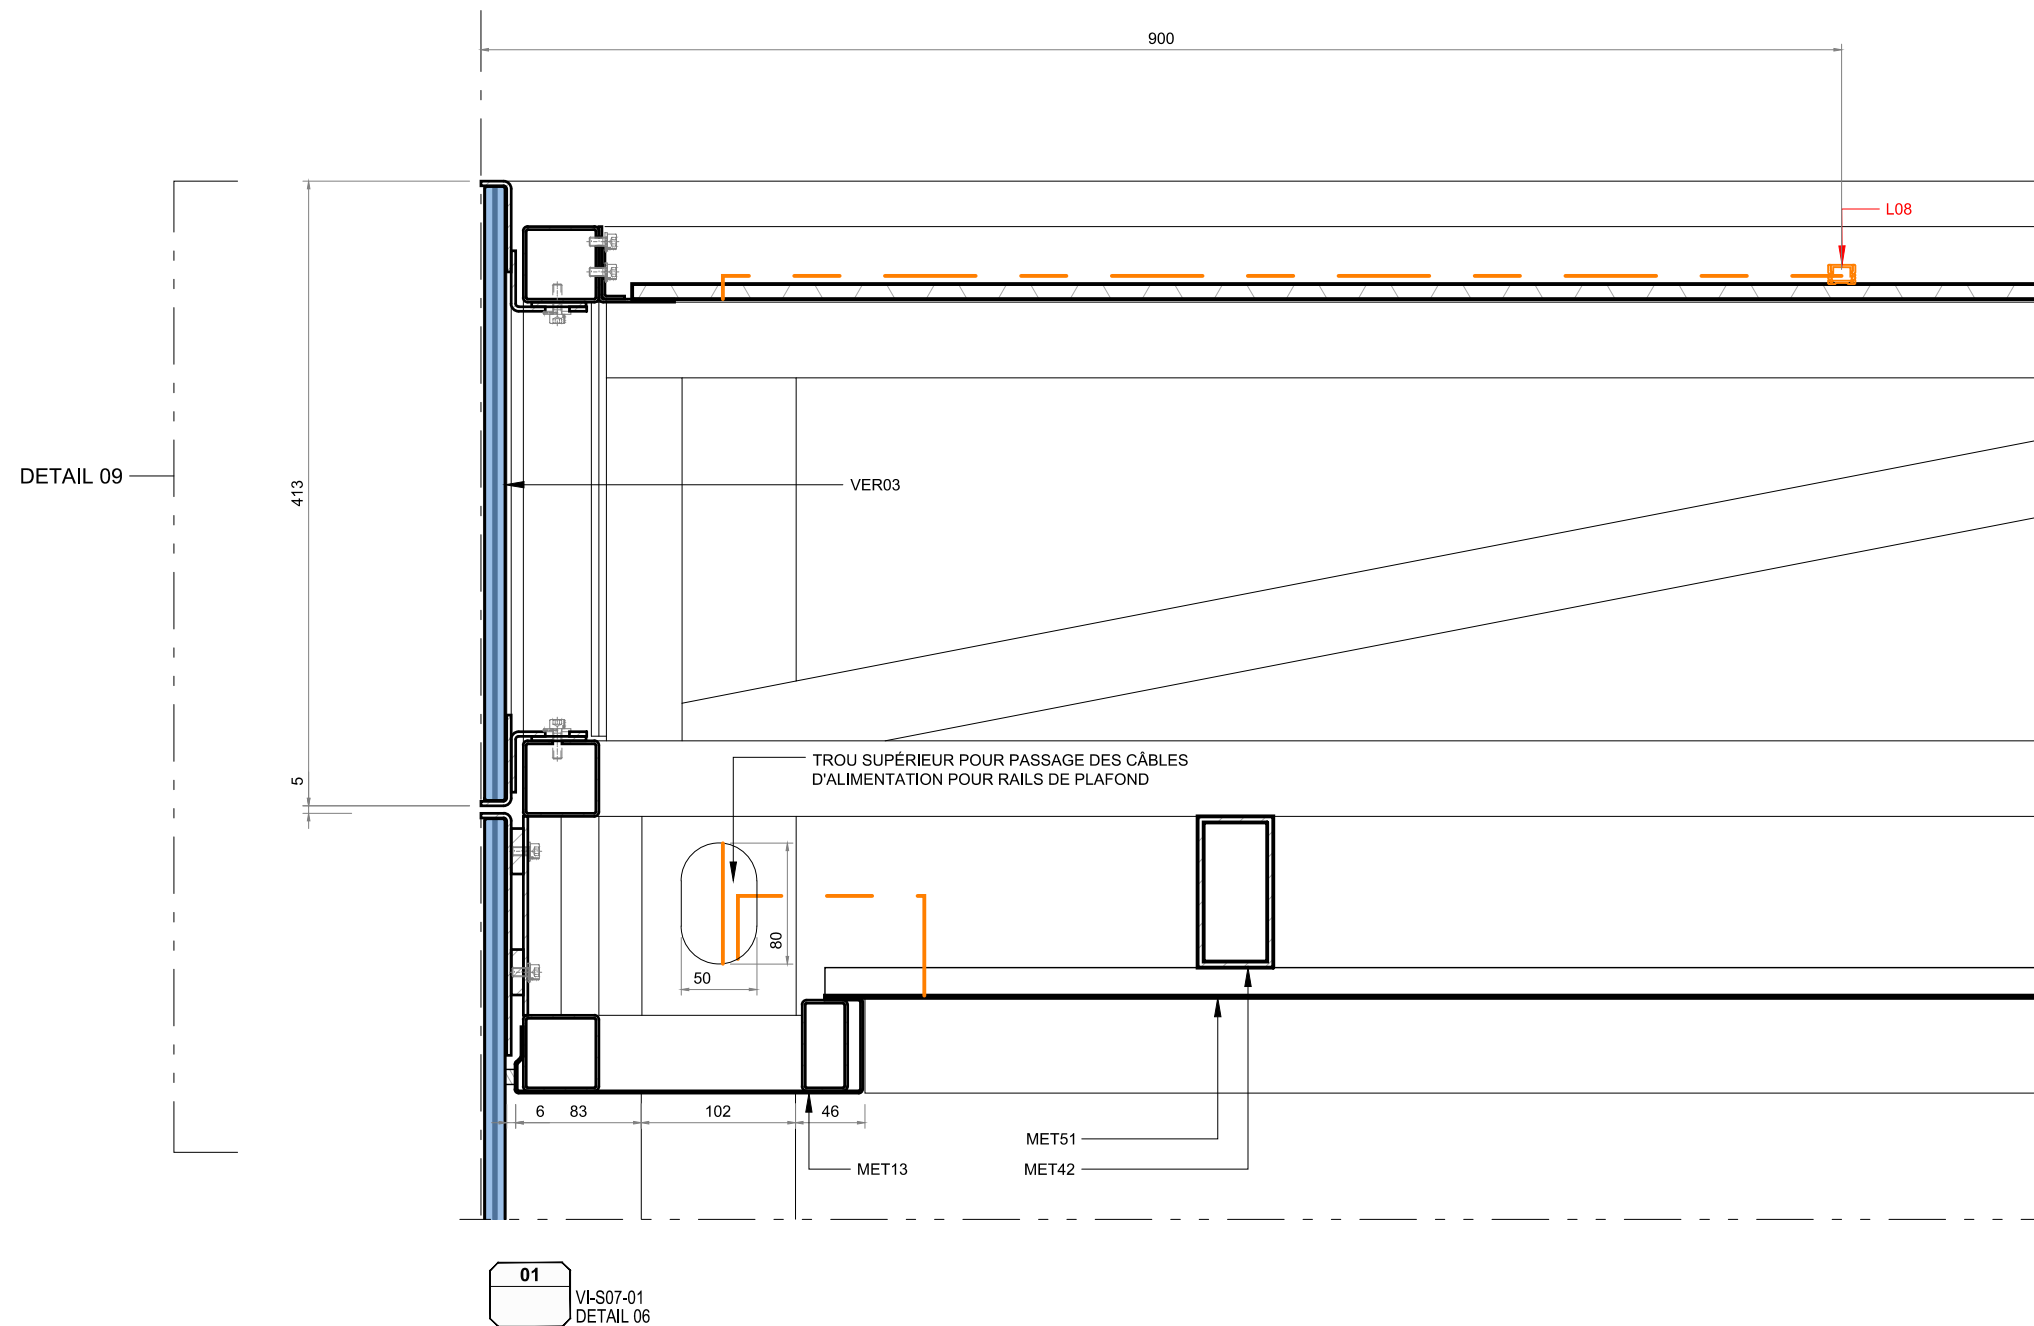

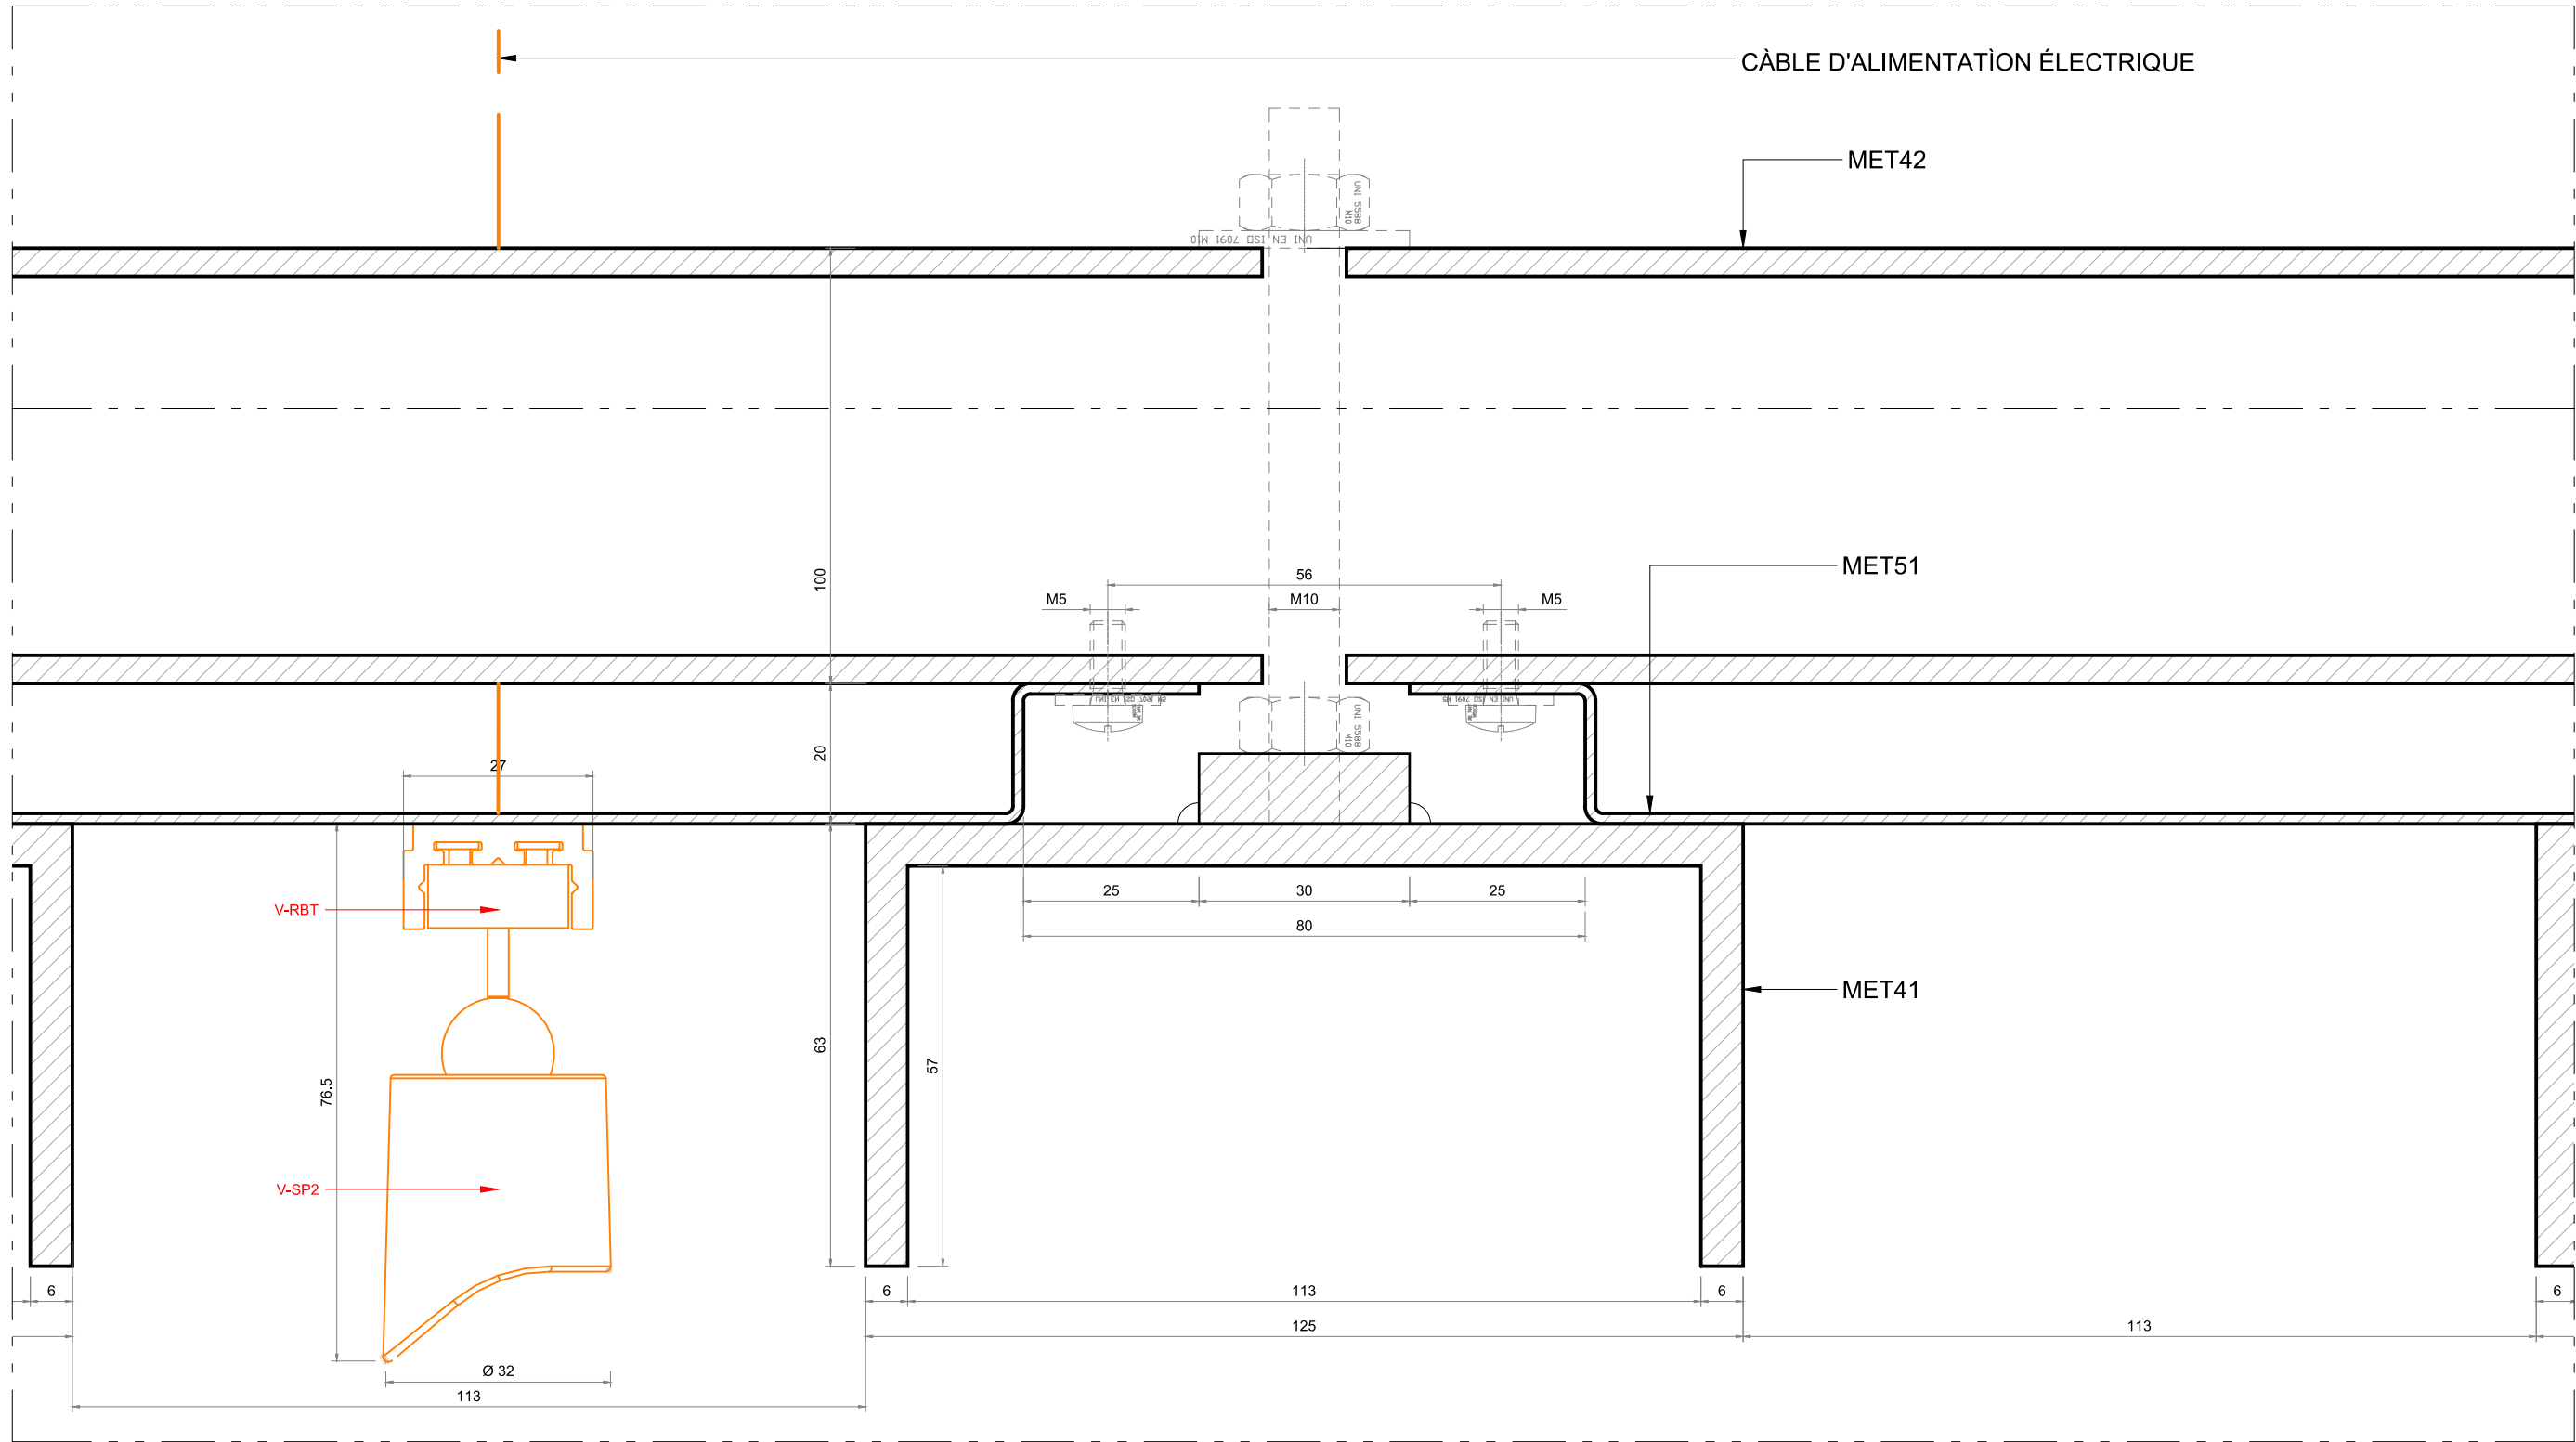

01
VI-S07-01
DETAIL 07

lamparredo
METAL DESIGN CREATIONS
A MESTIERI COMPANY


Proprietary Note / Diritti d'autore
The copyright of this drawing remains with us. No copies may be taken without our written consent nor the drawing made available to third parties. Legal action will be taken in case of breach of the above requirement.
I diritti d'autore di questo disegno sono di nostra proprietà. Nessuna copia può essere fatta senza il nostro consenso scritto, né alcun disegno può essere messo a disposizione di terzi. In caso di violazione di quanto prima, saranno intraprese azioni legali a tutela della nostra società.

Détail plafond et fixation spots Loupi

Client
CENTRE DES MONUMENTS NATIONAUX
Project
PALAIS DU TAU
REIMS - FR

Drawing Title
SC01
R+1
VI-S07-01
DETAIL 07

20/02/2025		GP	GC	.
Date	Description	Dm	Chk	App
Design Scale (A3 size)	1:1	Revision No.	B	
Drawing No.	VI-S07-01			

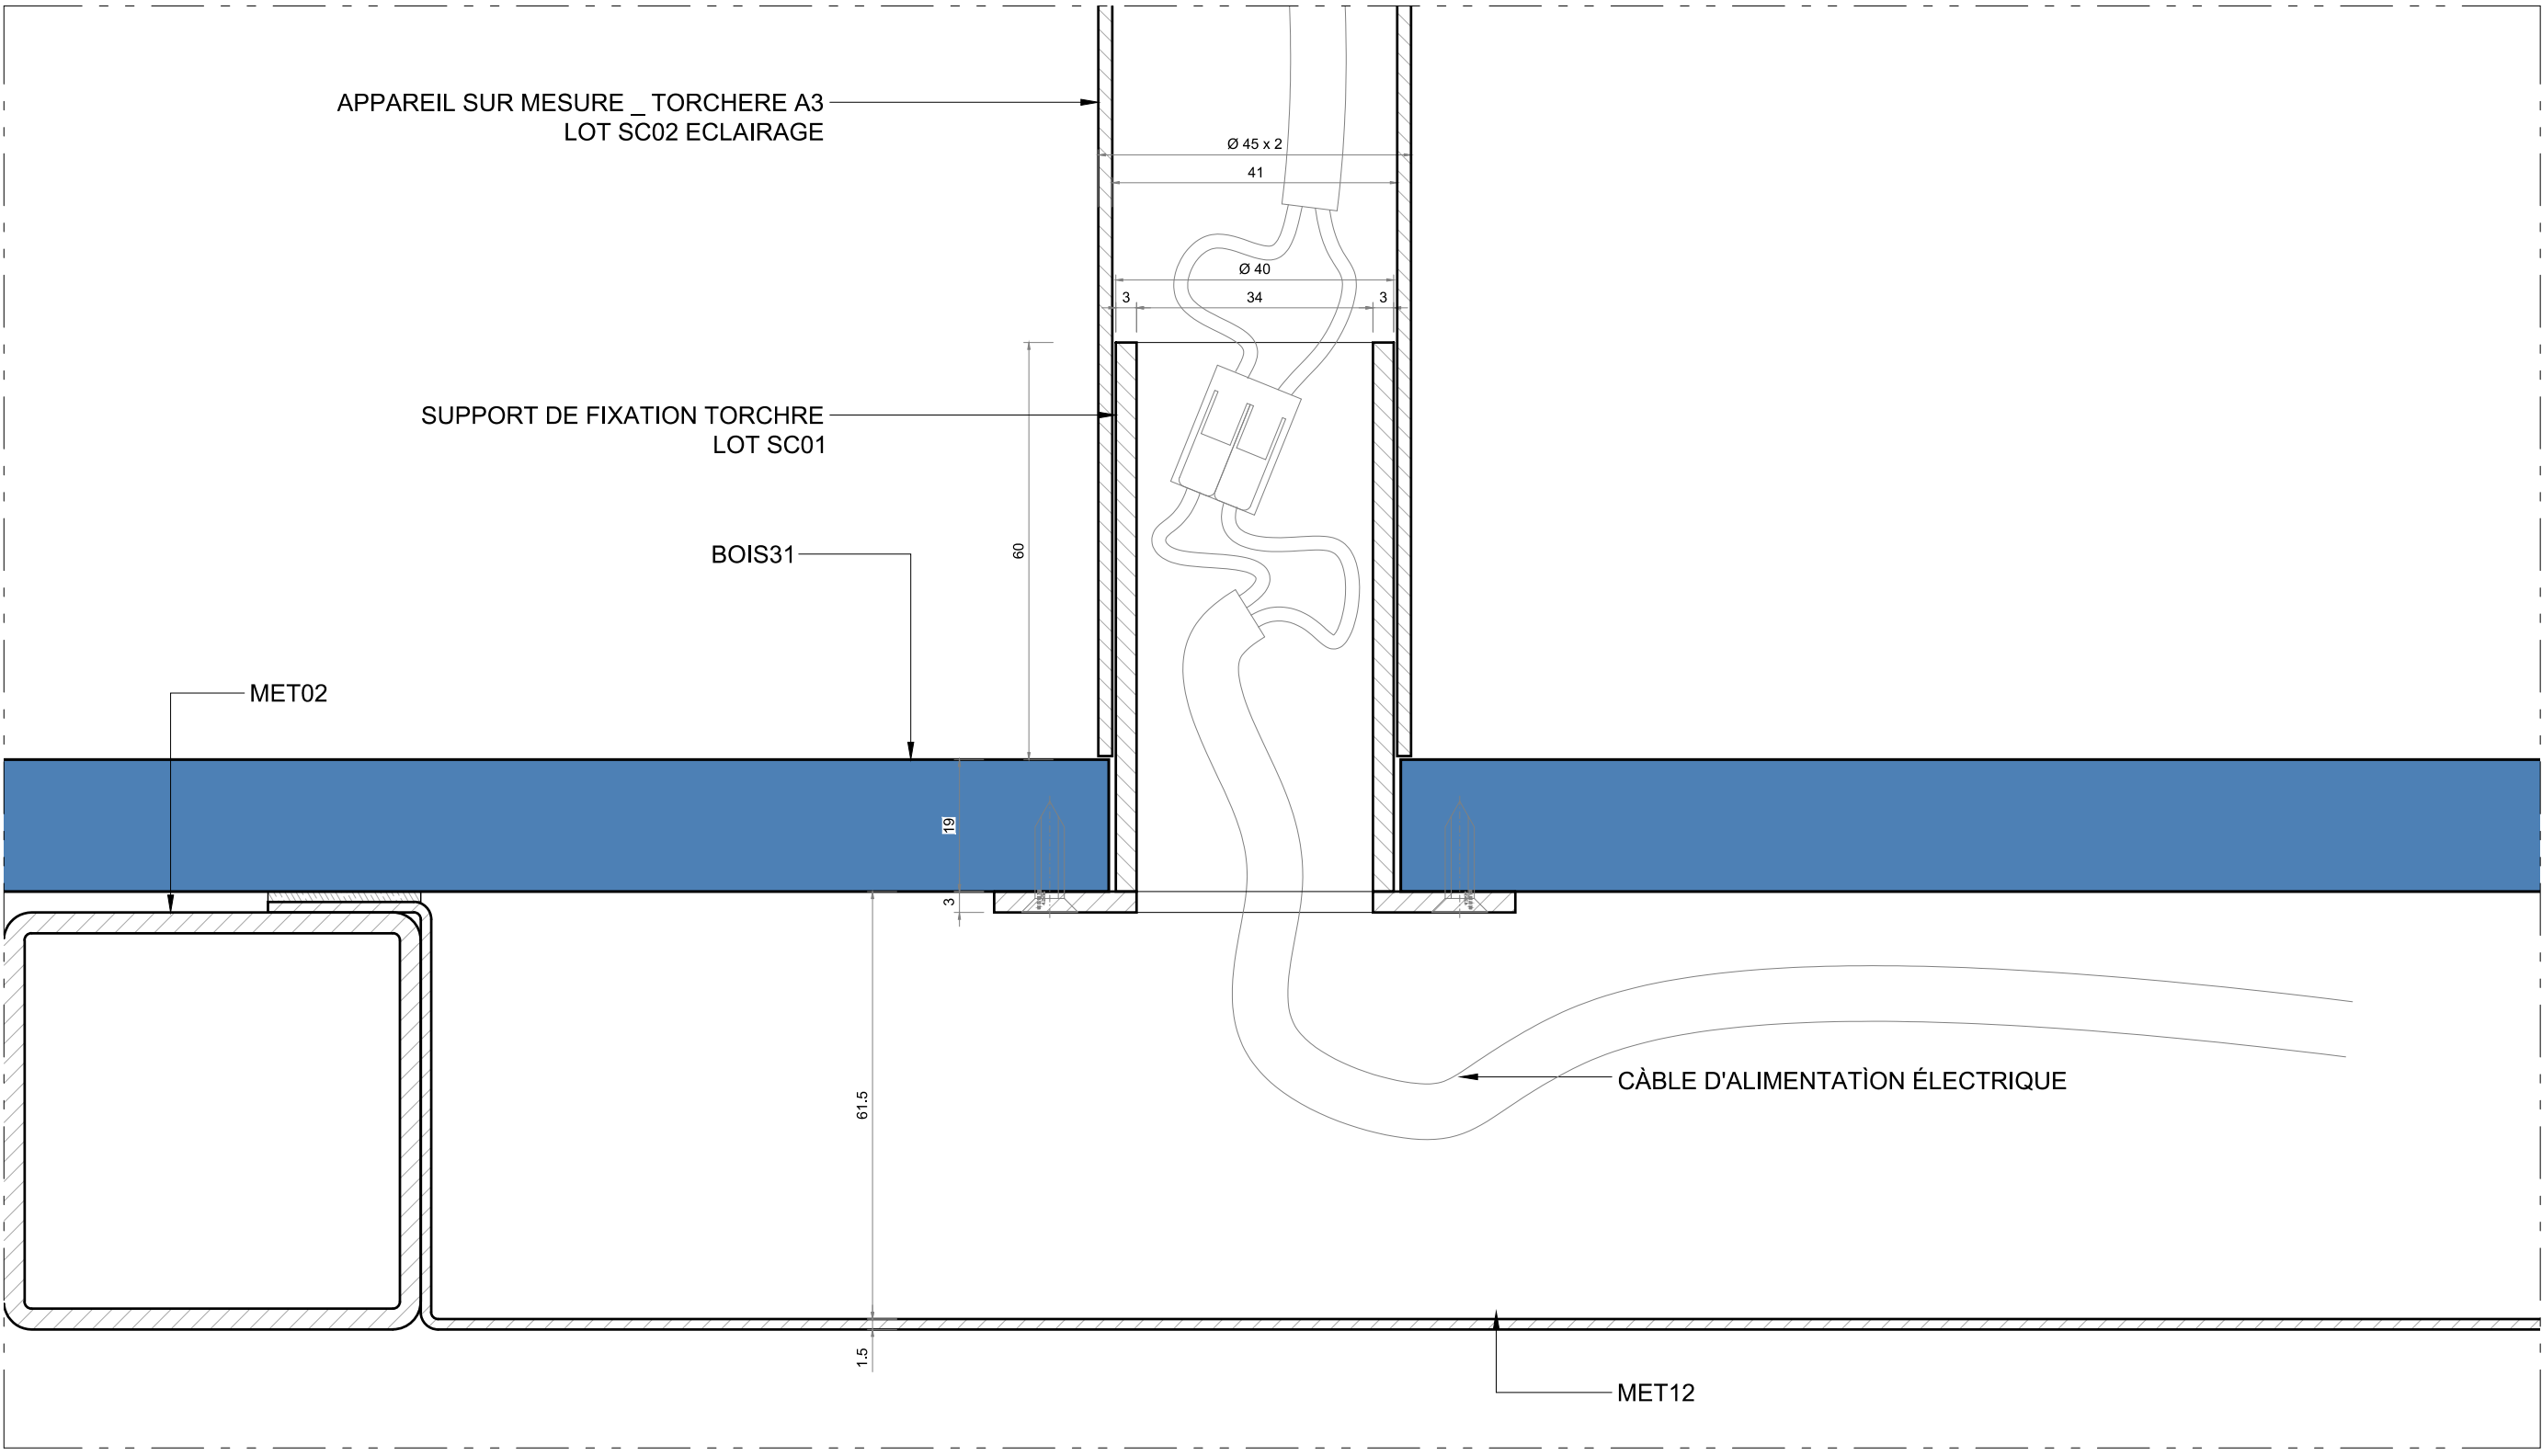

01
VI-S07-01
DETAIL 08

lamparredo
METAL DESIGN CREATIONS
A MESTIERI COMPANY


Proprietary Note / Diritti d'autore
The copyright of this drawing remains with us. No copies may be taken without our written consent nor the drawing made available to third parties. Legal action will be taken in case of breach of the above requirement.
I diritti d'autore di questo disegno sono di nostra proprietà. Nessuna copia può essere fatta senza il nostro consenso scritto, né alcun disegno può essere messo a disposizione di terzi. In caso di violazione di quanto prima, saranno intraprese azioni legali a tutela della nostra società.

Détail fixation Torchère

Client
CENTRE DES MONUMENTS NATIONAUX
Project
PALAIS DU TAU
REIMS - FR

Drawing Title
SC01
R+1
VI-S07-01
DETAIL 08

20/02/2025		GP	GC	.
Date	Description	Dm	Chk	App
Design Scale (A3 size)	1:1	Revision No.		B
Drawing No.				
VI-S07-01				

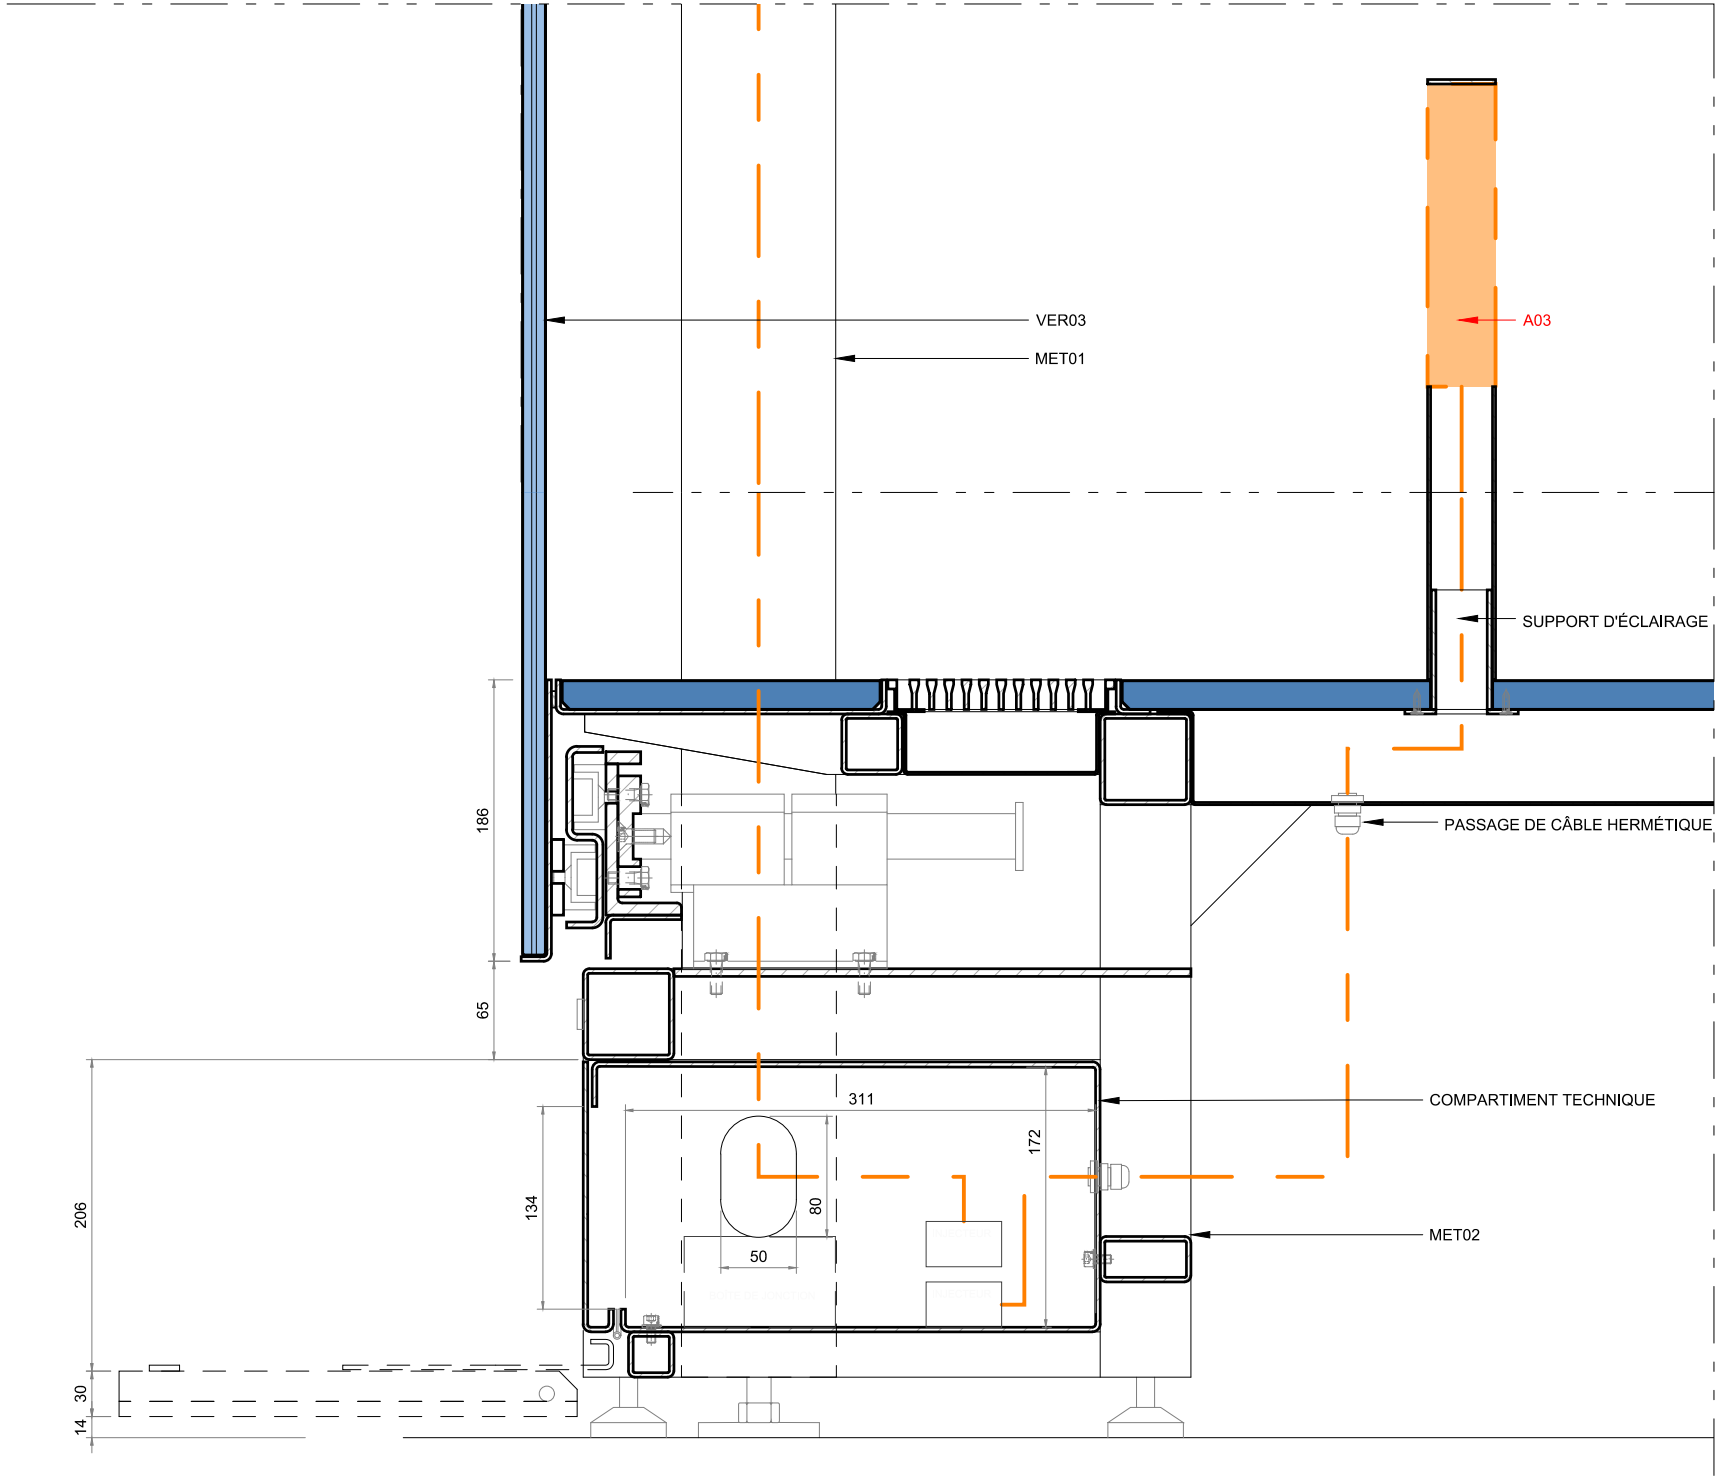

01

VI-S07-01
DETAIL 09

lamparredo
METAL DESIGN CREATIONS
A MESTIERI COMPANY


Proprietary Note / Diritti d'autore
The copyright of this drawing remains with us. No copies may be taken without our written consent nor the drawing made available to third parties. Legal action will be taken in case of breach of the above requirement.
I diritti d'autore di questo disegno sono di nostra proprietà. Nessuna copia può essere fatta senza il nostro consenso scritto, né alcun disegno può essere messo a disposizione di terzi. In caso di violazione di quanto prima, saranno intraprese azioni legali a tutela della nostra società.

Détail partie basse: vitrage, compartiment technique, passage de cable éclairage

Client
CENTRE DES MONUMENTS NATIONAUX
Project
PALAIS DU TAU
REIMS - FR



Drawing Title
SC01
R+1
VI-S07-01
DETAIL 09


20/02/2025		GP	GC	.
Date	Description	Dm	Chk	App
Design Scale (A3 size)		Revision No.		
1:5		B		
Drawing No.				
VI-S07-01				

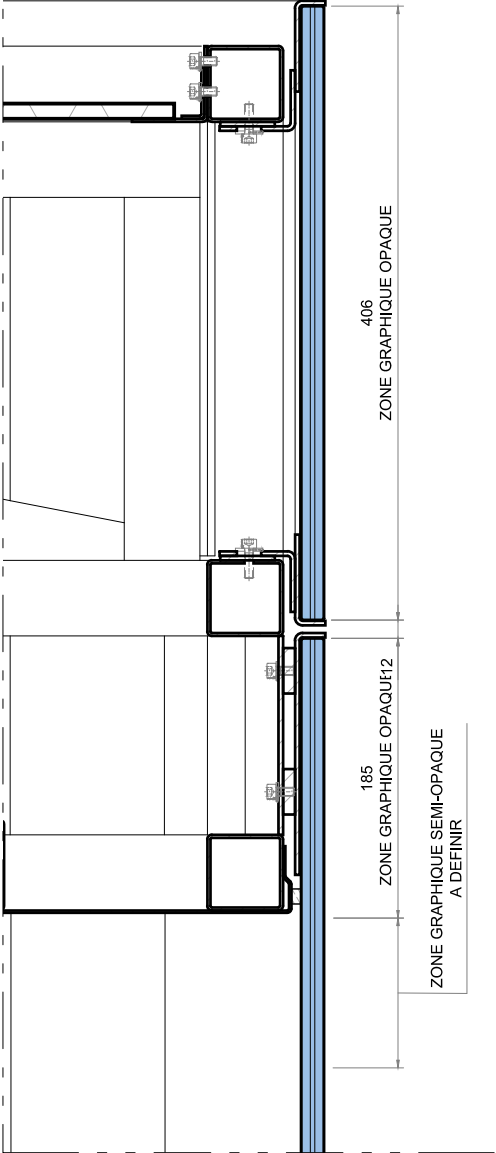



01
VI-S07-01
DETAIL 10

02
VI-S07-01
DETAIL 10

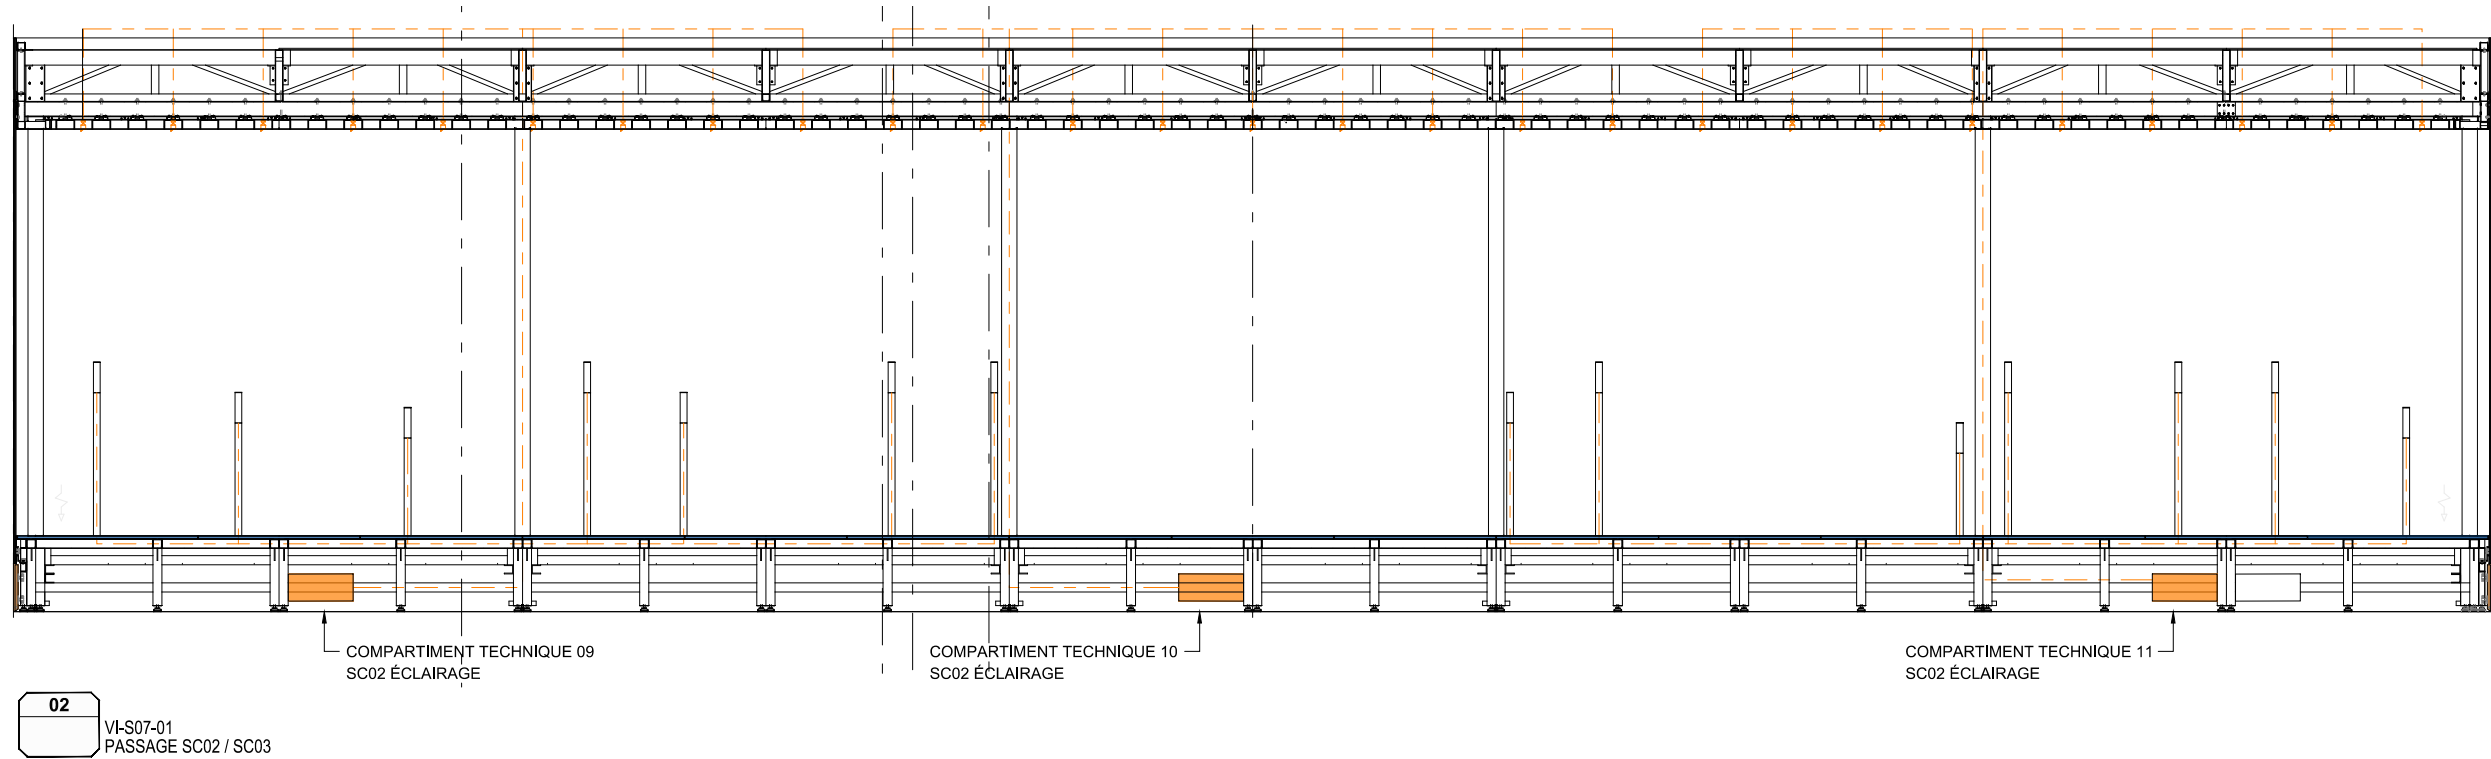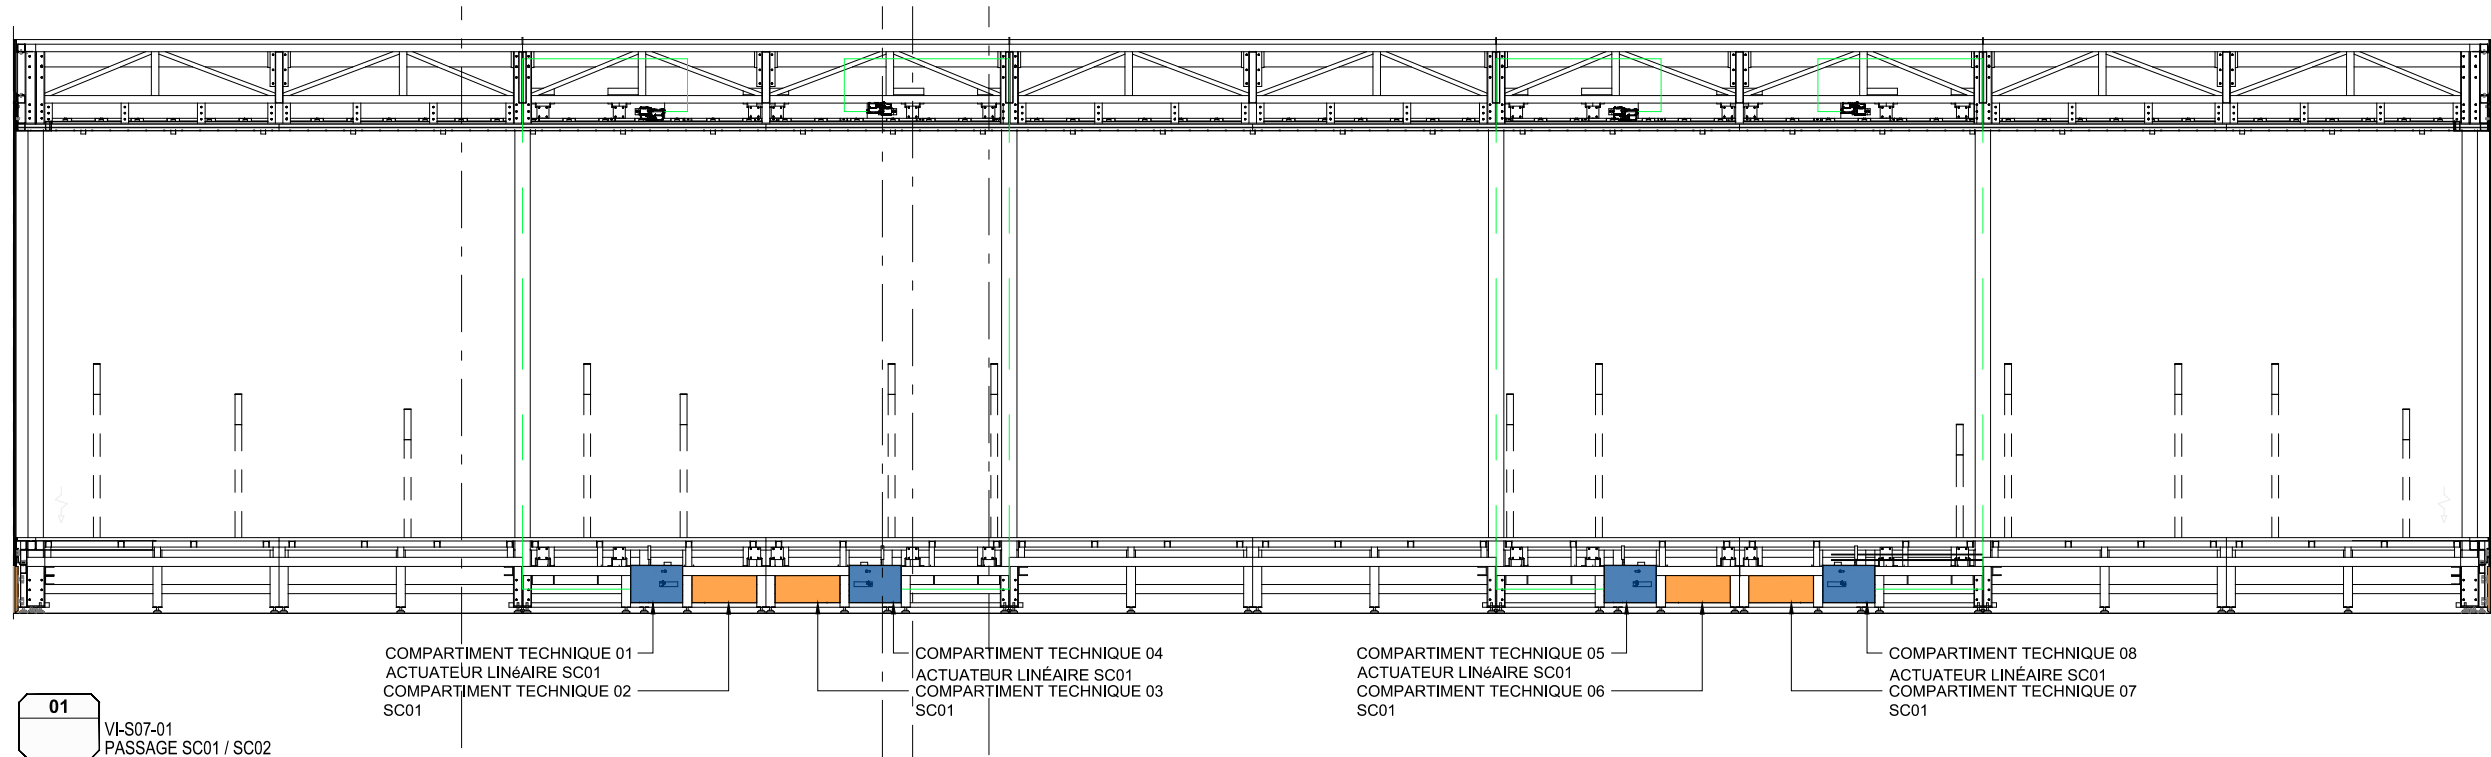


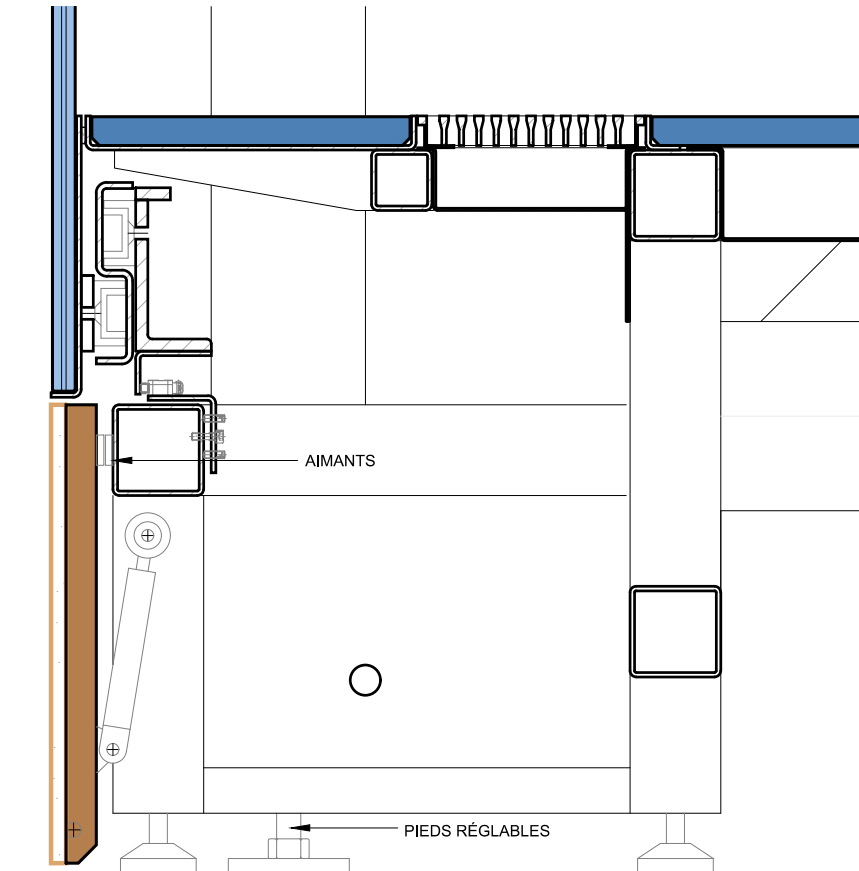


01
VI-S07-01
DETAIL 13

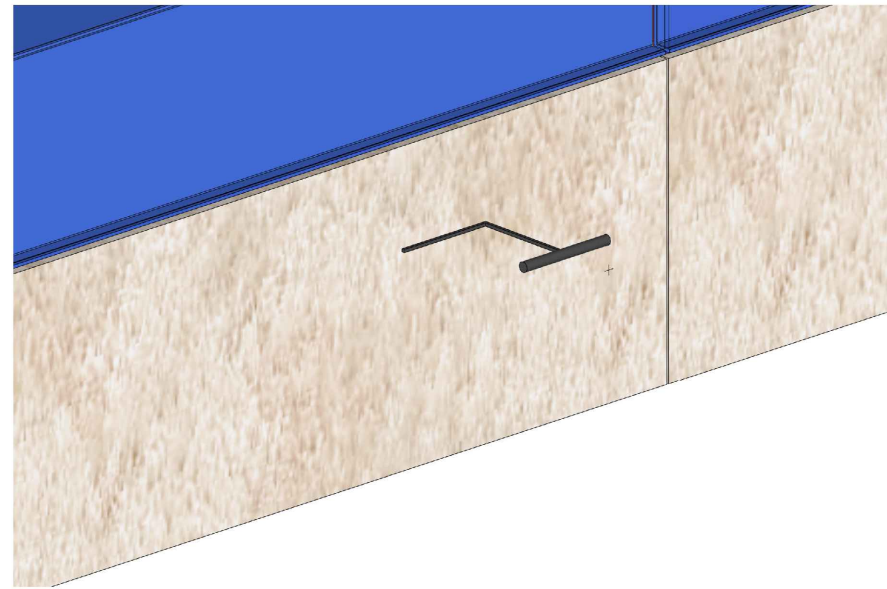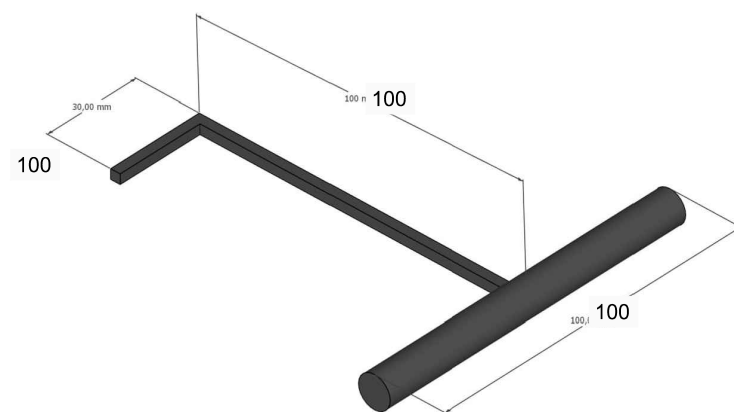


A_ PRENEZ LA CLÉ SPÉCIALE

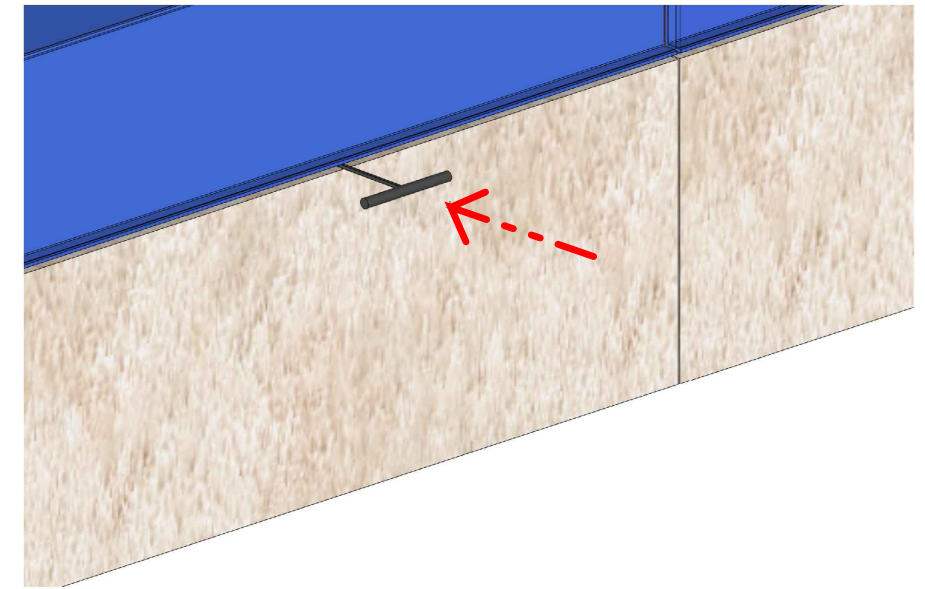

B_ INSÉREZ-LE DANS LA FENTE ENTRE LE PANNEAU DE PIERRE ET LA PORTE

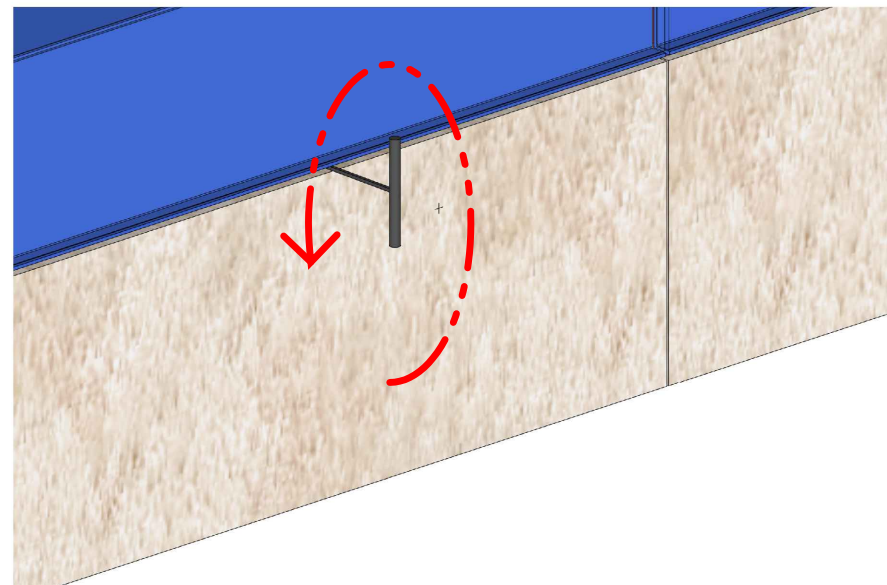

C_ TOURNER À 90°

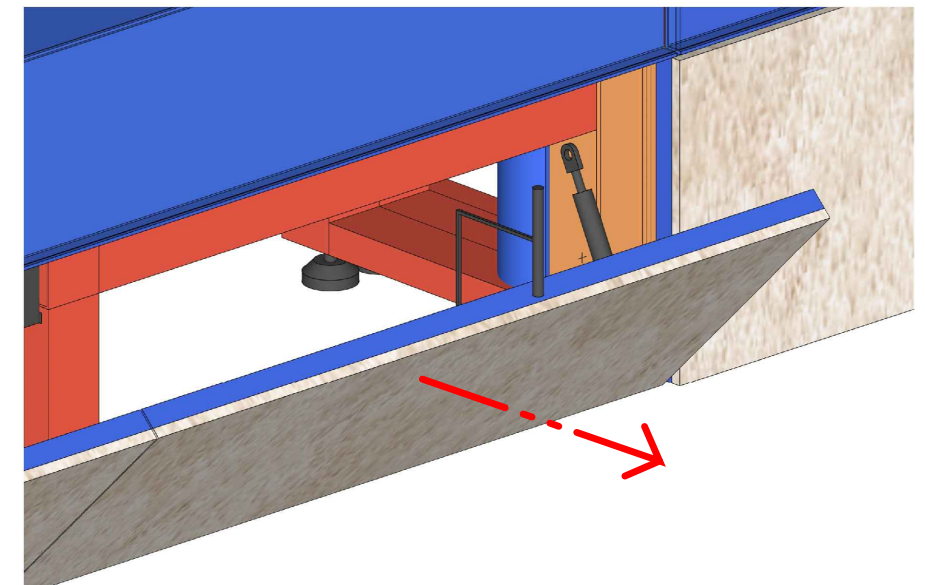

D_ TIRER VERS L'EXTÉRIEUR

lamparredo
METAL DESIGN CREATIONS
A MESTIERI COMPANY



Proprietary Note / Diritti d'autore
The copyright of this drawing remains with us. No copies may be taken without our written consent nor the drawing made available to third parties. Legal action will be taken in case of breach of the above requirement.
I diritti d'autore di questo disegno sono di nostra proprietà. Nessuna copia può essere fatta senza il nostro consenso scritto, né alcun disegno può essere messo a disposizione di terzi. In caso di violazione di quanto prima, saranno intraprese azioni legali a tutela della nostra società.

Détail impression graphique "Fleur de lys" en partie haute

Client
CENTRE DES MONUMENTS NATIONAUX
Project
**PALAIS DU TAU
REIMS - FR**

Drawing Title
**SC01
R+1
VI-S07-01
DETAIL 13**


20/02/2025		GP	GC	.
Date	Description	Dm	Chk	App
Design Scale (A3 size)	1:5	Revision No.	B	
Drawing No.	VI-S07-01			

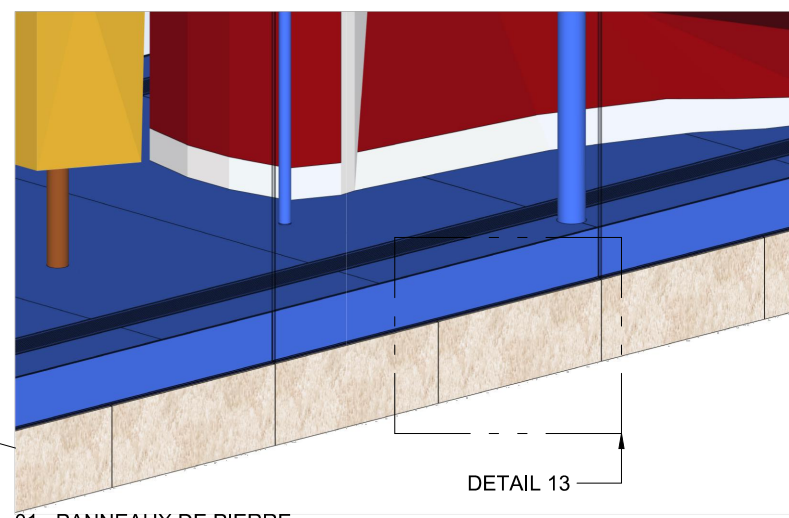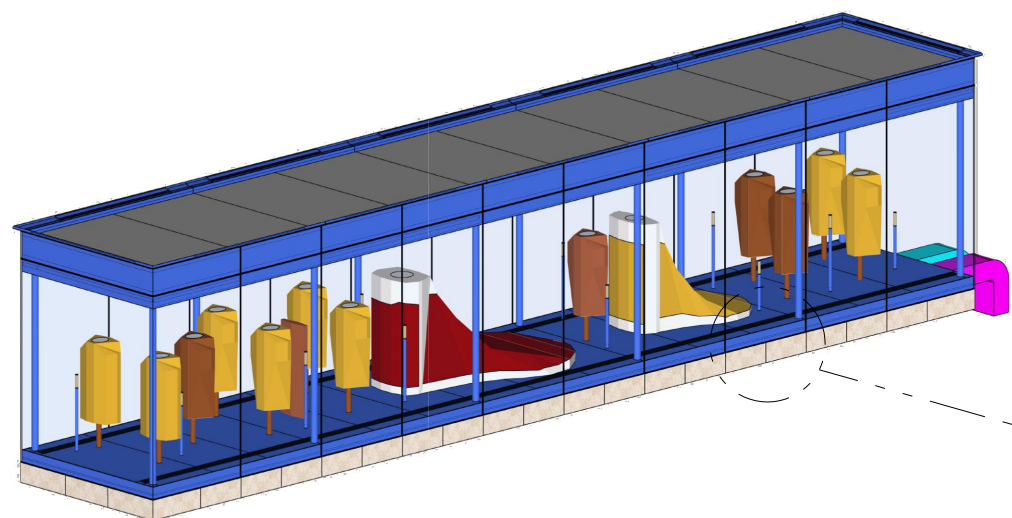


01_PANNEAUX DE PIERRE




02_OUVERTURE DES PANNEAUX DE PIERRE

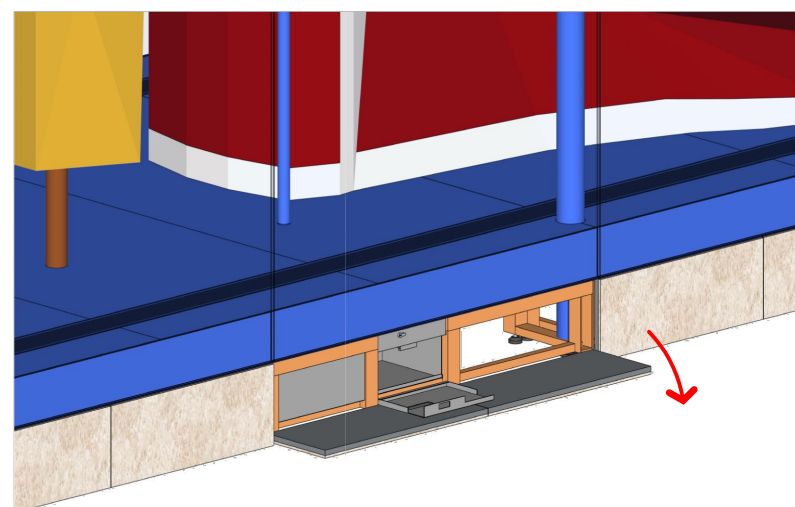


03_OUVERTURE DU COMPARTIMENT TECHNIQUE ET SERRURE MECANIQUE

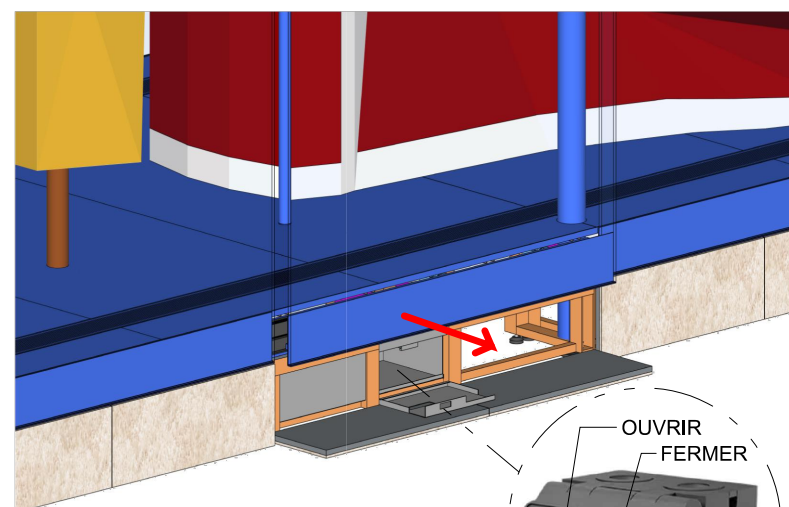


04_ACTIVATION DU CONTRÔLE ÉLECTRIQUE

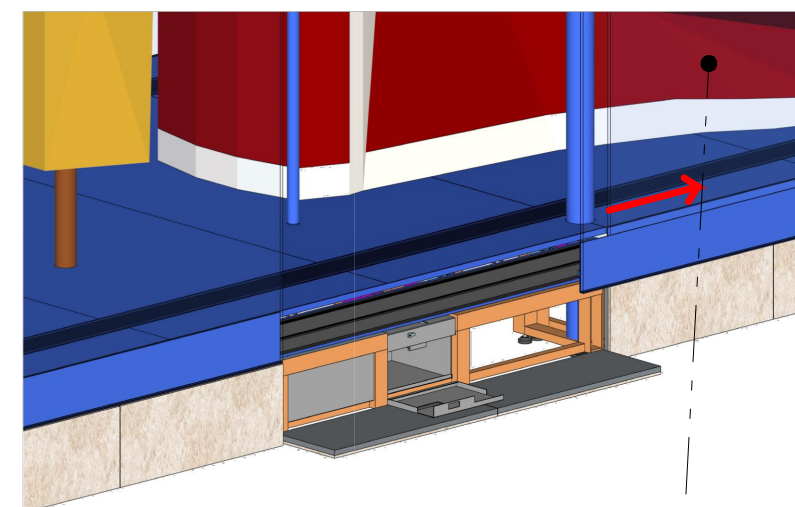

05_OUVERTURE DE LA PORTE COULISSANTE AVEC VENTOUSE

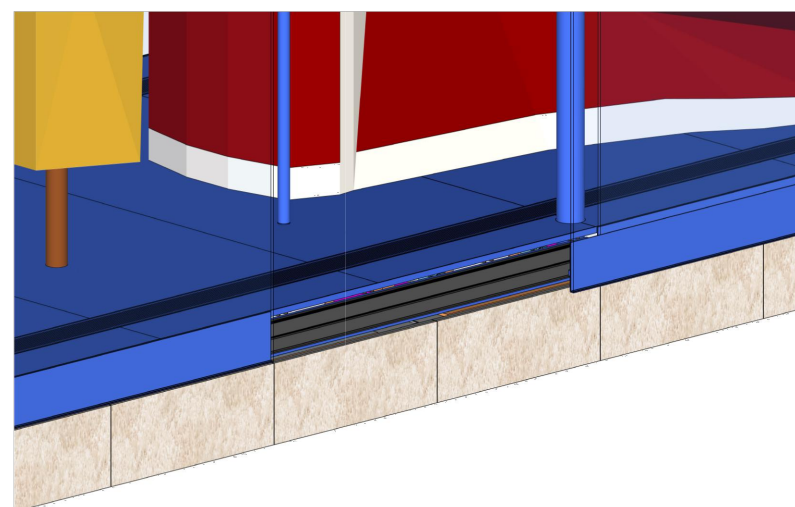

05_FERMETURE DES PANNEAUX DE PIERRE ET DES COMPARTIMENTS TECHNIQUES, POUR AVOIR UNE ENTREE LIBRE A LA VITRINE

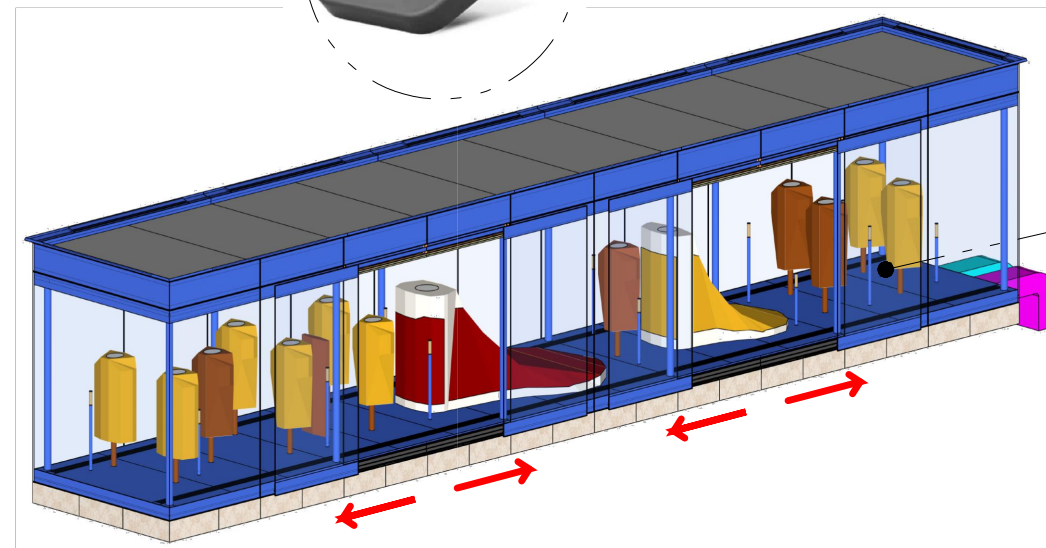

VENTOUSE

lamparredo
METAL DESIGN CREATIONS
A MESTIERI COMPANY



Proprietary Note / Diritti d'autore
The copyright of this drawing remains with us. No copies may be taken without our written consent nor the drawing made available to third parties. Legal action will be taken in case of breach of the above requirement.
I diritti d'autore di questo disegno sono di nostra proprietà. Nessuna copia può essere fatta senza il nostro consenso scritto, né alcun disegno può essere messo a disposizione di terzi. In caso di violazione di quanto prima, saranno intraprese azioni legali a tutela della nostra società.

Illustration process d'ouverture de la vitrine

Client
CENTRE DES MONUMENTS NATIONAUX
Project
**PALAIS DU TAU
REIMS - FR**

Drawing Title
**SC01
R+1
VI-S07-01
OPÉRATION D'OUVERTURE**

20/02/2025		GP	GC	
Date	Description	Dm	Chk	App
Design Scale (A3 size)	Revision No.	B		
Drawing No.	VI-S07-01			

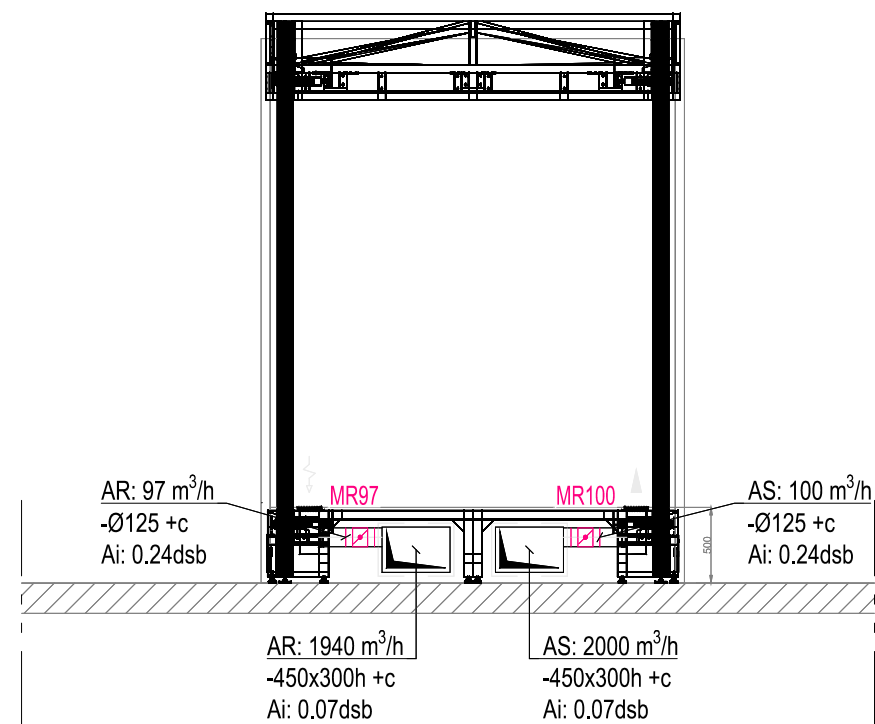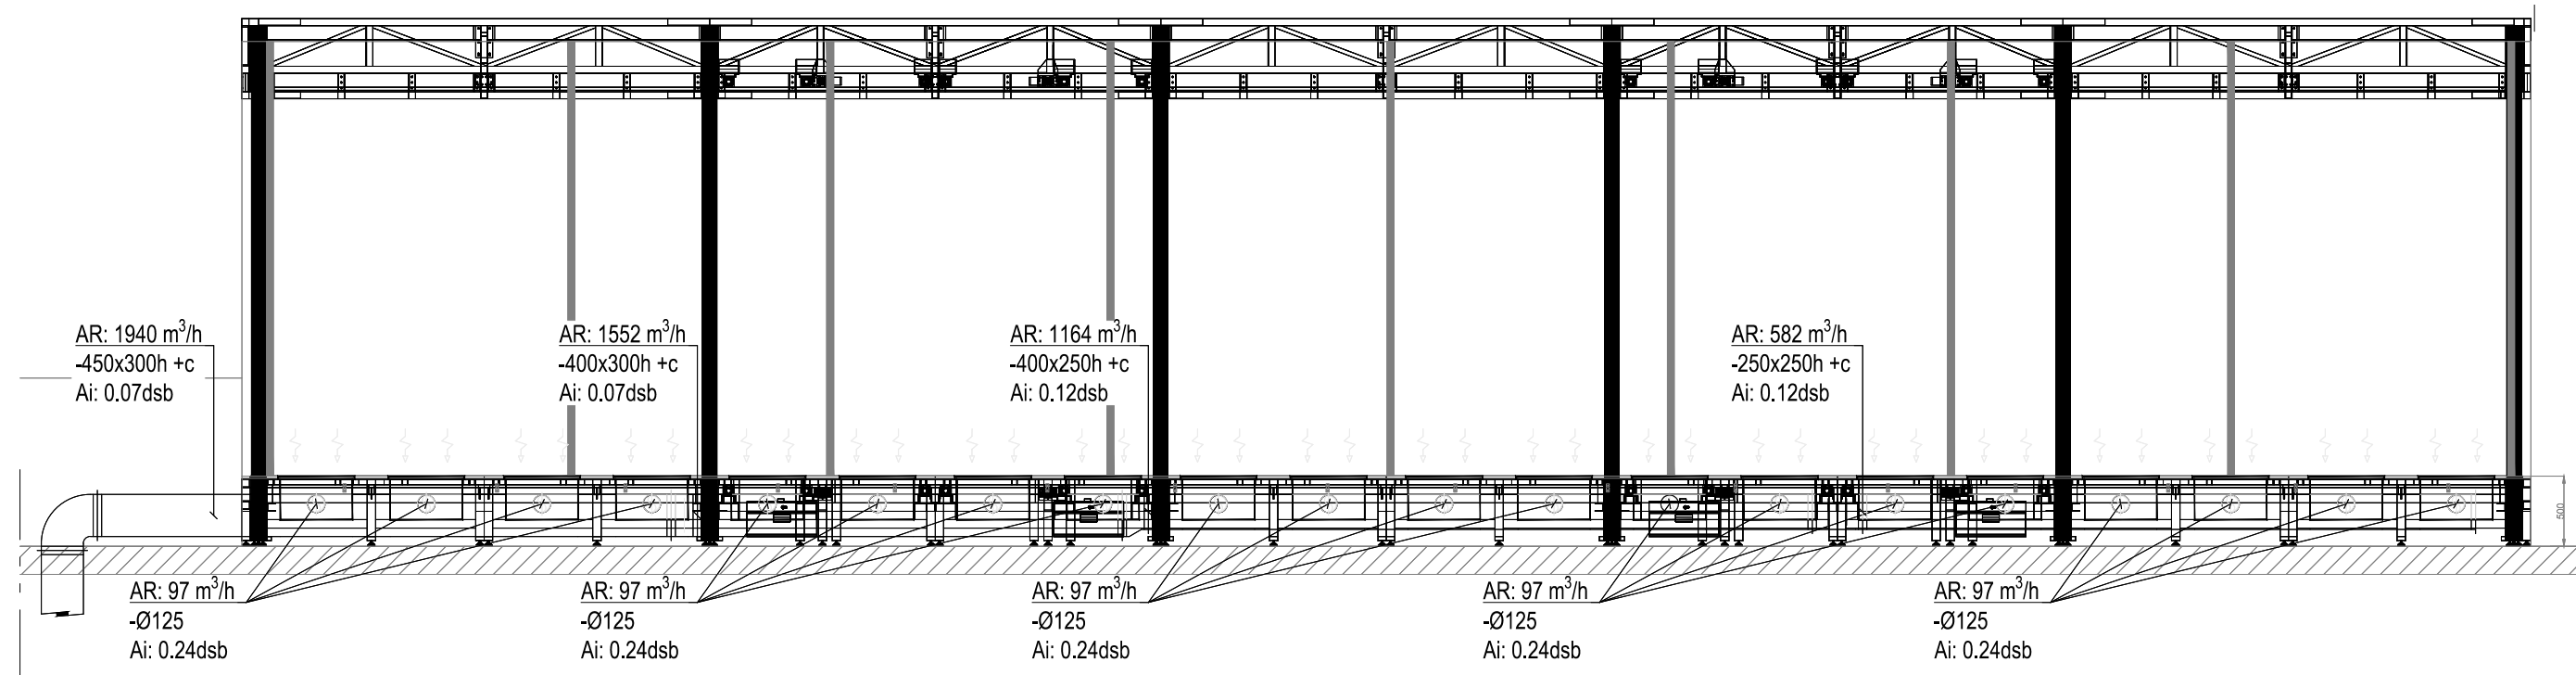

lamparredo
METAL DESIGN CREATIONS
A MESTIERI COMPANY


Proprietary Note / Diritti d'autore
The copyright of this drawing remains with us. No copies may be taken without our written consent nor the drawing made available to third parties. Legal action will be taken in case of breach of the above requirement.
I diritti d'autore di questo disegno sono di nostra proprietà. Nessuna copia può essere fatta senza il nostro consenso scritto, né alcun disegno può essere messo a disposizione di terzi. In caso di violazione di quanto prima, saranno intraprese azioni legali a tutela della nostra società.


Plan de climatisation de la vitrine


Client
CENTRE DES MONUMENTS NATIONAUX
Project
**PALAIS DU TAU
REIMS - FR**

Drawing Title
**SC01
R+1
VI-S07-01
HVAC ELEVATIONS**

20/02/2025		GP	GC	.
Date	Description	Dm	Chk	App
Design Scale (A3 size) 1:50	Revision No. B			
Drawing No. VI-S07-01				

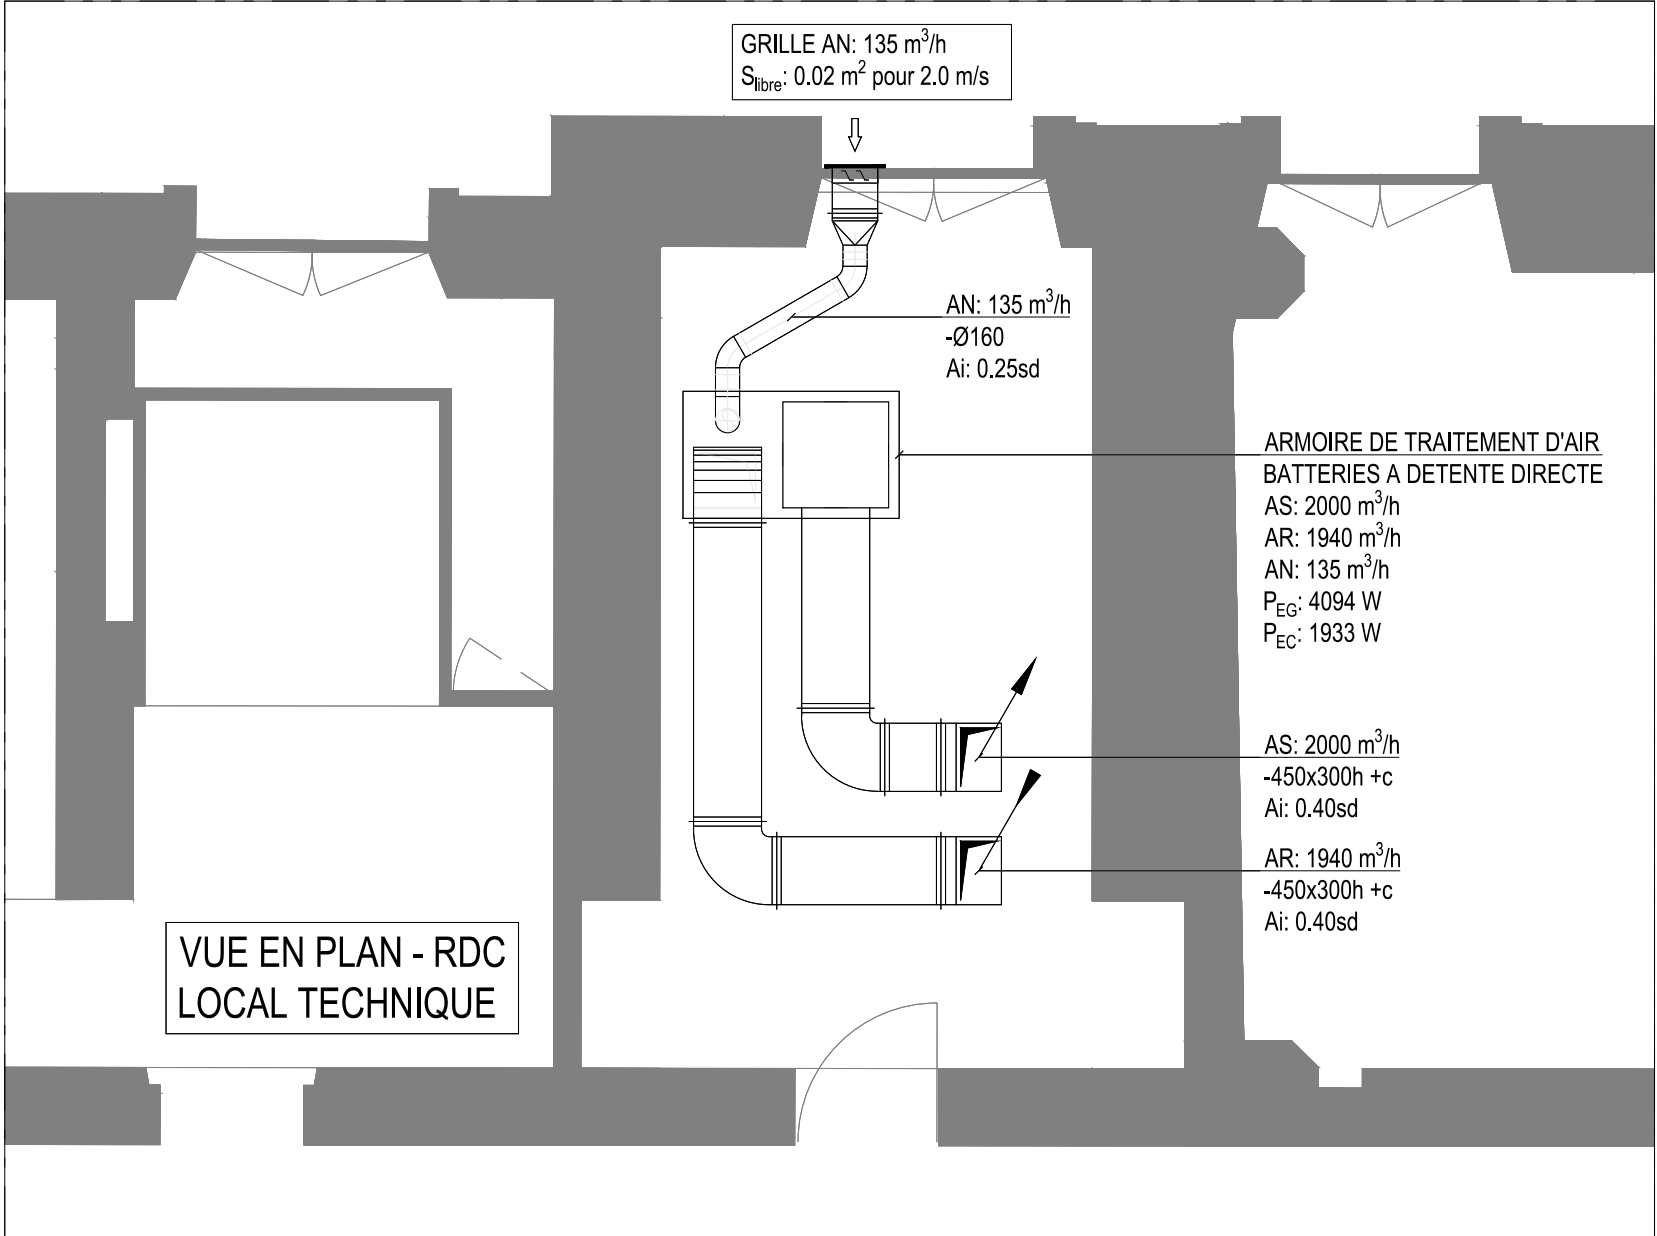

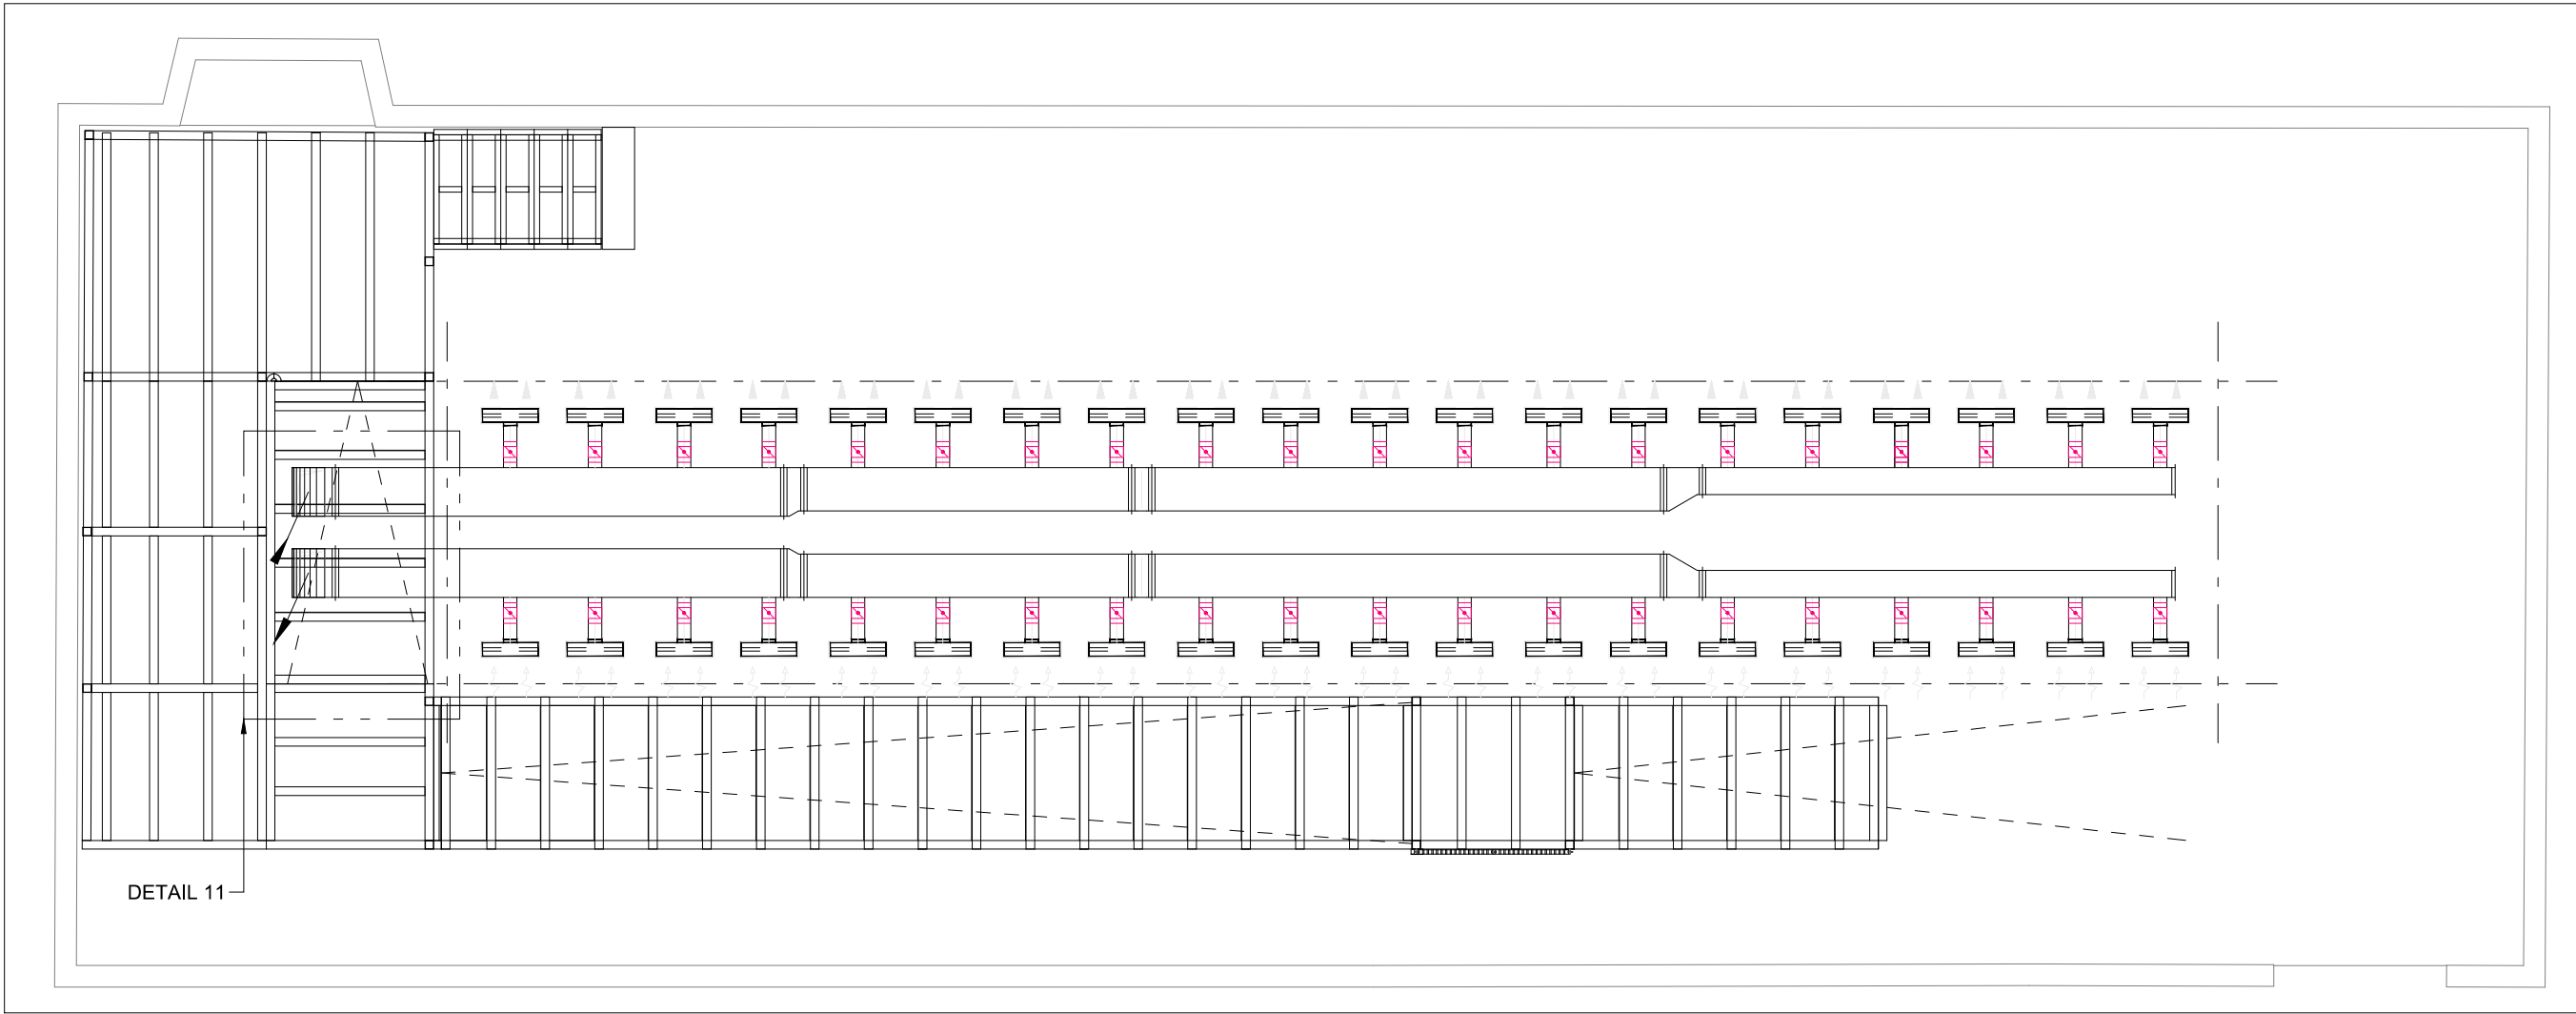

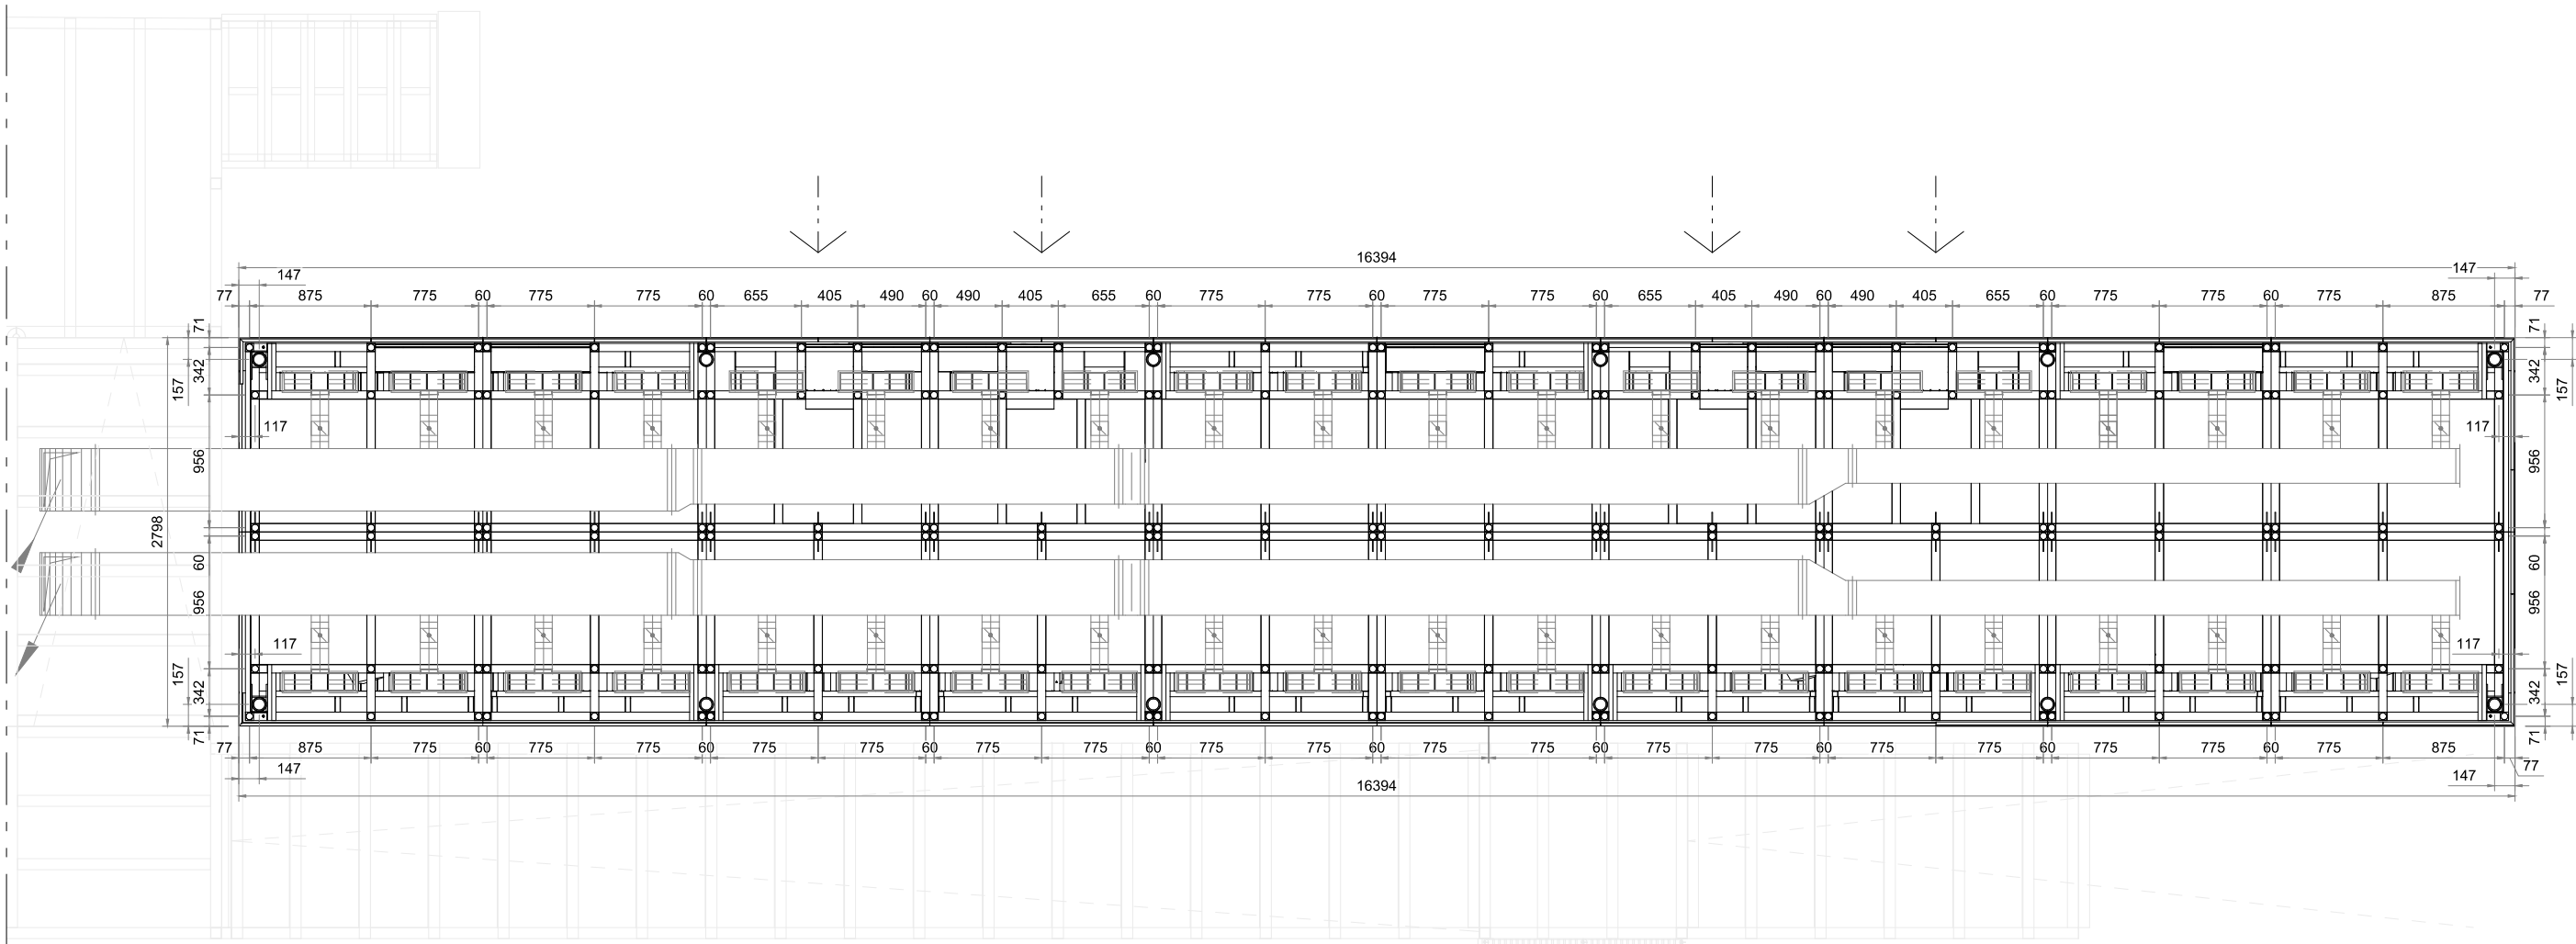

01
VI-S07-01
POINTS D'APPUI

lamparredo
METAL DESIGN CREATIONS
A MESTIERI COMPANY

Proprietary Note / Diritti d'autore
The copyright of this drawing remains with us. No copies may be taken without our written consent nor the drawing made available to third parties. Legal action will be taken in case of breach of the above requirement.
I diritti d'autore di questo disegno sono di nostra proprietà. Nessuna copia può essere fatta senza il nostro consenso scritto, né alcun disegno può essere messo a disposizione di terzi. In caso di violazione di quanto prima, saranno intraprese azioni legali a tutela della nostra società.

Vitrine coté escalier position fermée

Client
CENTRE DES MONUMENTS NATIONAUX
Project
PALAIS DU TAU
REIMS - FR

Drawing Title
SC01
R+1
VI-S07-01
COUPE POINTS D'APPUI

20/02/2025			GP	GC	.
Date	Description		Dm	Chk	App
Design Scale (A3 size)			Revision No.		
1:50			B		
Drawing No.					
VI-S07-01					

CENTRE DES
MONUMENTS NATIONAUX



RESTRUCTURATION ET RENOUVELLEMENT DES AMENAGEMENTS INTERIEURS ET DE LA SCENOGRAPHIE DU PALAIS DU TAU

Maîtrise d'ouvrage :

CENTRE DES MONUMENT NATIONAUX

Hôtel de Sully - 62 rue Saint-Antoine
75186 PARIS - Cedex 04

Maîtrise d'oeuvre ACMH :

- Architecte en Chef des Monuments Historiques
M.S. de PONTAUD
- BET TCE
PARICA

61, rue de l'Ancienne Mairie
92100 BOULOGNE-BILLANCOURT
15, rue du Laos
75015 PARIS

Maîtrise d'oeuvre Scénographie :

- Architecte aménagements
PHILEAS
- Scénographe
CASSON MANN
- BET aménagements
TPFI
- Concepteur lumière
ATELIER AUDIBERT
- Design graphique
PRALINE
- Economiste spécialisé scénographie
ADEQUAT
- BET audiovisuel
RC AUDIOVISUEL

OPC :

DIRECT & ORG

CSSI :

3SQE

64, rue Taitbout
75009 PARIS

Bureau de contrôle technique

DEKRA

CSPS :

DEKRA

EMETTEUR :

lamparredo
METAL DESIGN CREATIONS

VIA NOALESE, 60
31055 QUINTO DI TREVISO (TV) – ITALY

TEL : +39 0422 470 085
MAIL : PALAISDUTAU@LAMPARREDO.COM

A MESTIERI COMPANY

VI-S08-01

Indice :	Date :	Modifications :	Etabli par :	Vérifié par :
A	03/02/25	PREMIÈRE ÉMISSION	FB	GC
B	20/02/25	DEUXIEME EMISSION APRES VISA VAO DU 12/02/25	FB	GC
C	19/05/25	TROISIÈME EMISSION APRES VISA VAO DU 03/03/25	GP	GC
D				
E				
F				
G				

OPERATION	PHASE	EMETTEUR	LOT	NIVEAU	TYPE DOC	N°DOCUMENT	INDICE
TAU	EXE2	LAM	SC01	R+1	PLA	0007	C

TABLEAU DES MATÉRIAUX		
CODE	DESCRIPTION	
ACC01	GRILLE D'AÉRATION BLEU 50% RAL 5003 50% RAL5011	
ACC02	JOINT DE COMPRESSION	
ACC03	BLOC DE PRESSION	
ACC04	PIEDS RÉGLABLES	
ACC05	ANCRAGE AU SOL	
ACC06	FIXATION DU SOCLE	
ACC07	AIMANT	
ACC08	BANDE VELCRO	
ACC09	PANNEAU AMOVIBLE	
ACC10	CAPTEUR D'ALARME	
ACC11	PASSAGE DE CÂBLE HERMÉTIQUE	
ACC12	MINI-CLIMA	
BOIS01	PANNEAU CHÊNE FUMÉ TROIS PLIS 20mm	
BOIS11	MDF 19mm	
BOIS12	MDF 19mm ignifuge M1	
BOIS21	MDF PEINT 19mm BLEU 50% RAL 5003 50% RAL5011	
BOIS31	MDF LAQUÉ 19mm BLEU 50% RAL 5003 50% RAL5011	
BOIS41	MDF PEINT 19mm	
BOIS51	MDF PEINT 19mm HYDROFUGE M3	
CHA01	CHARNIÈRE MULTIPIVOT	
CHA02	CHARNIÈRE	
FIN01	PIERRE	
FIN02	SÉRIGRAPHIE LILY	
LAQ01	RETRO LAQUAGE RAL	
LAQ02	RETRO LAQUAGE OR	
MET01	STRUCTURE ACIER BLEU 50% RAL 5003 50% RAL5011	
MET02	STRUCTURE ACIER RAL 9005 OPAQUE	
MET03	STRUCTURE ACIER PEINTURE LIQUIDE LA01	
MET11	TÔLE PLIÉE BLEU 50% RAL 5003 50% RAL 5011	
MET12	TÔLE PLIÉE RAL 9005 OPAQUE	
MET13	TÔLE PLIÉE RAL OR	
MET21	PROFILÉ ACIER BLEU 50% RAL 5003 50% RAL5011	
MET22	PROFILÉ ACIER RAL 9005 OPAQUE	
MET31	ENTOURAGE EN PLAT ACIER ÉPAIS BLEU 50% RAL 5003 50% RAL 5011	
MET41	PROFILÉ ALUMINIUM OR	
MET42	PROFILÉ ALUMINIUM	
MET51	TÔLE ALUMINIUM PLIÉE RAL OR	
MET52	TÔLE ALUMINIUM PLIÉE RAL 9005 OPACO	
SC02_01	LOT SC02 ECLAIRAGE SCÉNOGRAPHIE	
SC02_02	PRÉPARATION DE L'ÉCLAIRAGE	
SC02_03	PANNEAU LUMINEUX	

SC02_04	DRIVER	
SC03_01	LOT SC03 MATÉRIEL AUDIOVISUEL PARCOURS PERMANENT	
SC03_02	SUPPORT MEDIA	
SC03_03	ÉCRAN PRO DVX IPPC-24 (SC03)	
SC03_04	ÉCRAN PRO DVX IPPC-15 (SC03)	
SC03_05	PROLITE TF4339MSC-B1AG 43" (SC03)	
SC03_06	SAMSUNG VM55B-R 55" (SC03)	
SC03_07	SPEAKERS FRS 7 W	
SC03_08	24HD7M BEETRONICS	
SC04_01	LOT SC04 SIGNALETIQUE DIDACTIQUE ET DIRECTIONNELLE	
SC04_02	PANNEAU GRAPHIQUE EN APPLIQUE (SC04)	
SC04_03	LAYER GRAPHIQUE EN APPLIQUE (SC04)	
SC05_01	LOT SC05 MANIPULATION MAQUETTES	
SC05_02	SUPPORT MANIPULATION MAQUETTES	
SER01	SERRURE	
SER02	SERRURE SC	
VER01	VERRE P2A 66.2 12,76mm	
VER02	VERRE P2A 66.2 ANTI-REFLET 12,76mm	
VER03	VERRE P6B 66.8 15,04mm	
VER04	VERRE P6B 66.8 ANTI-REFLET 15,04mm	
VER05	VERRE P7B 88.12 20,56mm	
VER06	VERRE P8B 8108,8 32,08mm	
VER07	VERRE DE PROTECTION 4mm	

PRECISIONS:

Suite au visa vao du 03/03/2025, LAM a pris en compte les différentes remarques. le plan actuel (rev c) intègre les corrections suivantes :

- pag 4 : positionnement du trou de la serrure à 150x150 mm depuis le bord inférieur de l'ouvrant technique
- pag 5 : indication de l'angle d'ouverture de l'ouvrant de la vitrine
- pag 6 : réduction de 5 mm en hauteur du passage utile pour l'adaptation des charnières de l'ouvrant de la vitrine ; ajustement des dimensions de l'alimentation électrique lot sc02
- pag 14 : ajout des instructions d'ouverture de la vitrine

LAM fournira les échantillons nécessaires pour toutes les finitions non vues à ce jour.

LEGENDE ECLAIRAGE ARCHI				
Symbole	Description	Puissance	Optique	Temp.
S1	Suspension Lustre sur mesure	- W	variées	- K
S2	Suspension up and down	186 W	120°	3000 K
S3	Suspension down	62 W	120°	3000 K
A1	Applique décorative	26 W	OPAL	- K
A2	Applique décorative	14 W	flood	- K
A3	Torchère sur mesure	- W	variées	- K
SP1-25	Spot en applique sur mobilier	8 W	25°	3000 K
SP1-40	Spot en applique sur mobilier	8 W	40°	3000 K
SP2	Applique : Spot orientable sur patère	12 W	45°	3000K
SP3-50	Mini spot en applique mobilier	2 W	50°	3000K
SP3-20	Mini spot en applique mobilier	2 W	20°	3000K
SP4	Mini spot orientable	4.8 W	natif 2.7°	3000K
E1	Encastré dans main-courante	1.5W	ASYM	3000 K
GR1	Grazer LED	6W	ASYM	3000 K
GB1	Gobo en applique	43W	-	3000 K
DL1	Downlight encastré dans FP	9W	38°	3000 K
PL	Panneau lumineux	-	-	3000 K


LEGENDE ECLAIRAGE MUSEO				
Symbole	Description	Puissance	Optique	Temp.
R	Rail 3 allumages	-	-	-
R-CA1	Cadreur avec découpe et focus - DIM	35 W	-	3000 K
R-CA2	Mini cadreur avec découpe et focus - DIM	20 W	-	3000 K
R-WW	Appareil wall washer orientable sur rail - DIM	15 W	WW	3000 K
R-SP1	Spot zoom orientable sur rail - DIM	21 W	8-55°	3000 K
R-SP2	Spot focus orientable sur rail - DIM	36 W	10°-70°	3000 K

LEGENDE ECLAIRAGE VITRINE				
Symbole	Description	Puissance	Optique	Temp.
V-RBT	Rail basse tension - Plat	-	-	-
V-SP1	Mini-spot orientable sur rail BT	2,6W	10°/ 29°	3000 K
V-SP2	Mini-spot orientable sur rail BT	3,5W	18°/ 28°	3000 K
V-M1	Mini-mât 1 spot	1,5W	40°	3000 K
V-CA	Mini-cadreur sur rail BT	10W	15-35°	3000 K


LEGENDE ECLAIRAGE LINEAIRE				
Symbole	Description	Puissance	Optique	Temp.
L01	linéaire led intégré dans tablette mobilier	10W/m	capot diffusant	3000 K
L02	Linéaire avec optique + nid d'abeille	10W/m	15°	3000 K
L03	Linéaire de puissance	33W/m	capot diffusant	3000 K
L04	Linéaire plat	12W/m	capot diffusant	Variées
L05	Linéaire orientable	8W/m	capot diffusant	3000 K
L06	Linéaire orientable avec optique	28.5W/m	ASYM	3000 K
L07	Mini-linéaire LED	12W/m	120°	3000 K
L08	Linéaire sur patère orientable	24W/m	OPAL 15°	3000 K

CETTE LEGENDE PERMET DE SE
REPERER DANS L'ENSEMBLE DES
PLANS, ELEVATIONS ET DETAILS


EMETTEUR atelier H. Rudibert LUMIERES EPOQUES 5 rue Jules Vallès - Paris 11 01 43 67 33 77 - contact@atelierherveaudibert.com	ARCHITECTURE ATELIER PHILEAS phileas@atelier-phileas.com 01 53 33 24 43	SCENOGRAPHIE CASSON MANN laure.c@cassonmann.com 06 11 81 07 88	PALAIS DU TAU ETAGES VARIES ESPACES MUSEO ESPACES VARIES	Page 6	MAITRISE D'OUVRAGE - Centre des Monuments Nationaux Les mesures ne peuvent être prises sur les plans. Seule les chiffres et indications portés font autorité. Les entreprises et sous-traitants doivent vérifier et sont responsables des dimensions et installations. L'ingénieur doit être prévenu de toute modification avant le démarrage des travaux. L'ingénieur doit approuver les détails et/ou détails avant fabrication. Les explications concernent seulement l'apparence. L'ingénieur n'a pas autorisé en matière de sécurité, structure et réglementation. Tous les détails doivent apparaître des principes de construction sont schématisés. PRINTING DATE: 26/09/2023	PHASE DCE REVISION 0	ECHELLE(S) @A3 1:50 PLAN N° LEGENDE LUMIERE	AHA-ctb
---	--	---	---	-----------	--	-----------------------------------	--	---------

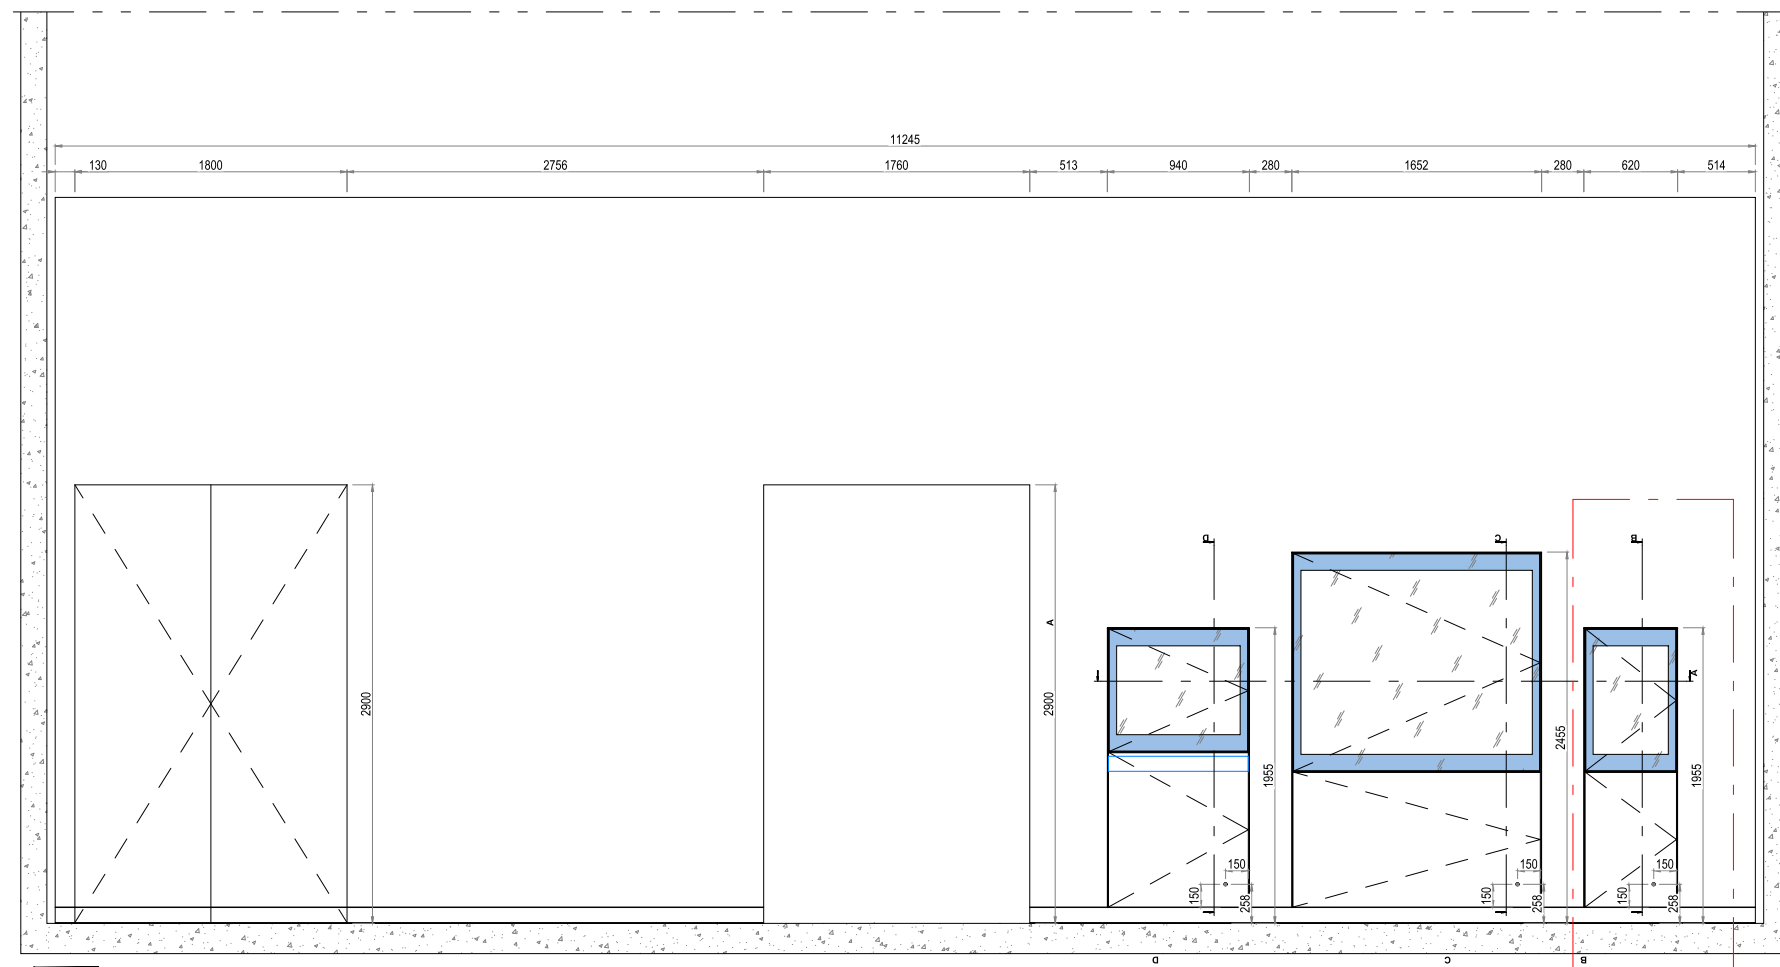


01 VI-S08-01/02/03
COUPE A-A

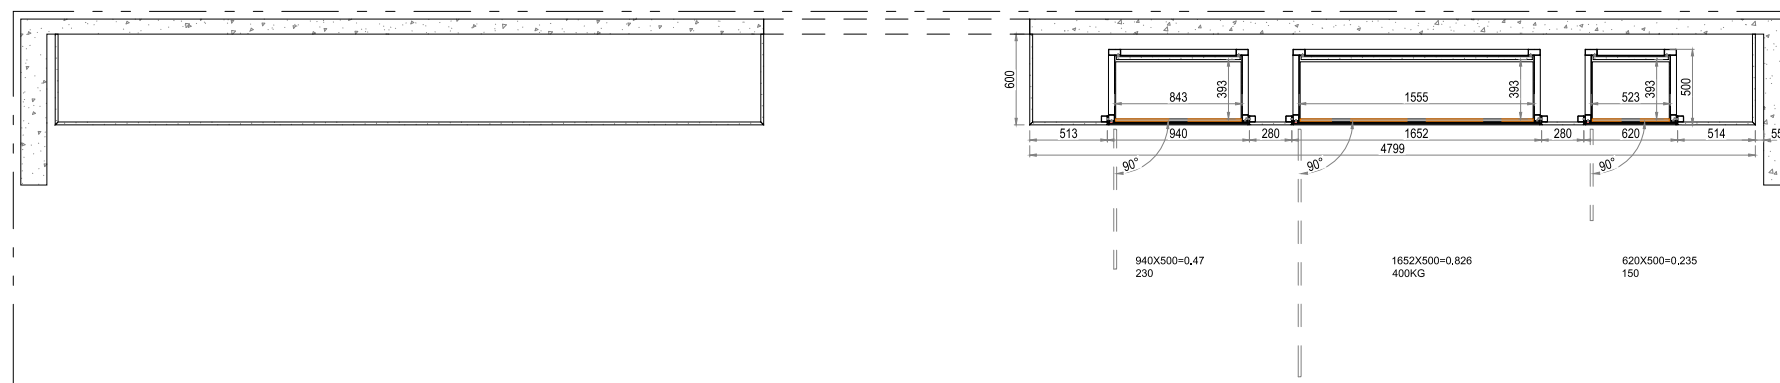


01 VI-S08-01/02/03
COUPE A-A

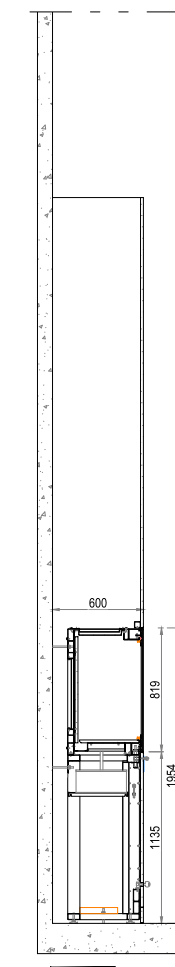

03 VI-S08-03
COUPE D-D

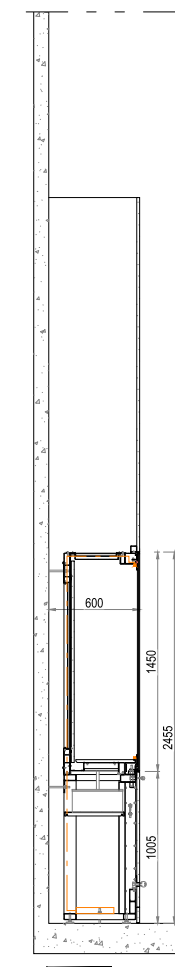

04 VI-S08-02
COUPE C-C

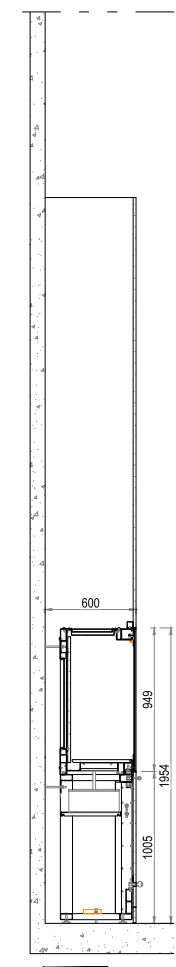

05 VI-S08-01
COUPE B-B








lamparredo
METAL DESIGN CREATIONS
A MESTIERI COMPANY

Proprietary Note / Diritti d'autore
The copyright of this drawing remains with us. No copies may be taken without our written consent nor the drawing made available to third parties. Legal action will be taken in case of breach of the above requirement.
I diritti d'autore di questo disegno sono di nostra proprietà. Nessuna copia può essere fatta senza il nostro consenso scritto, né alcun disegno può essere messo a disposizione di terzi. In caso di violazione di quanto prima, saranno intraprese azioni legali a tutela della nostra società.

Client
CENTRE DES MONUMENTS NATIONAUX
Project
**PALAIS DU TAU
REIMS - FR**

Drawing Title
**SC01
R+1 S08
VI-S08-01
VUES GÉNÉRALES**

19/05/2025		GP	GC	.
Date	Description	Dm	Chk	App
Design Scale (A3 size)	1:20	Revision No. C		
Drawing No. VITRINE VI-S08-01_02_03				

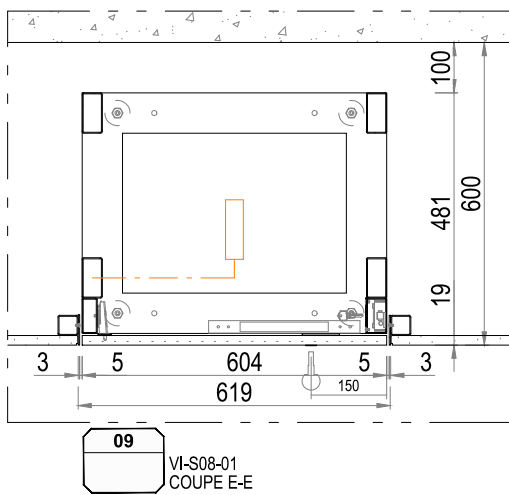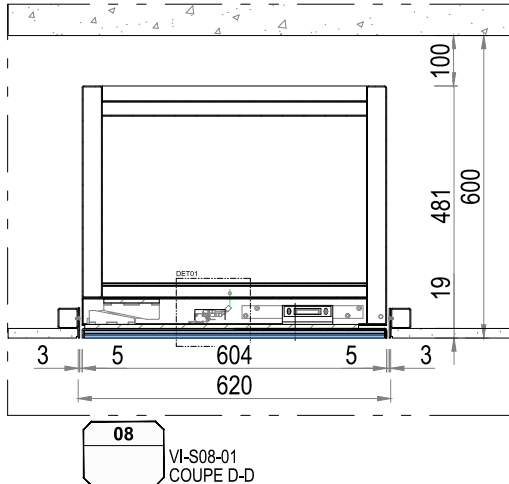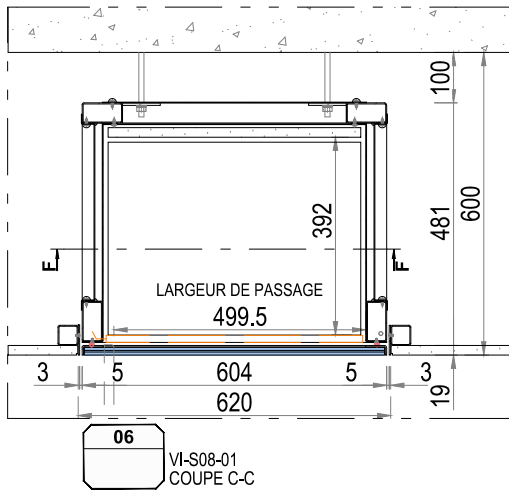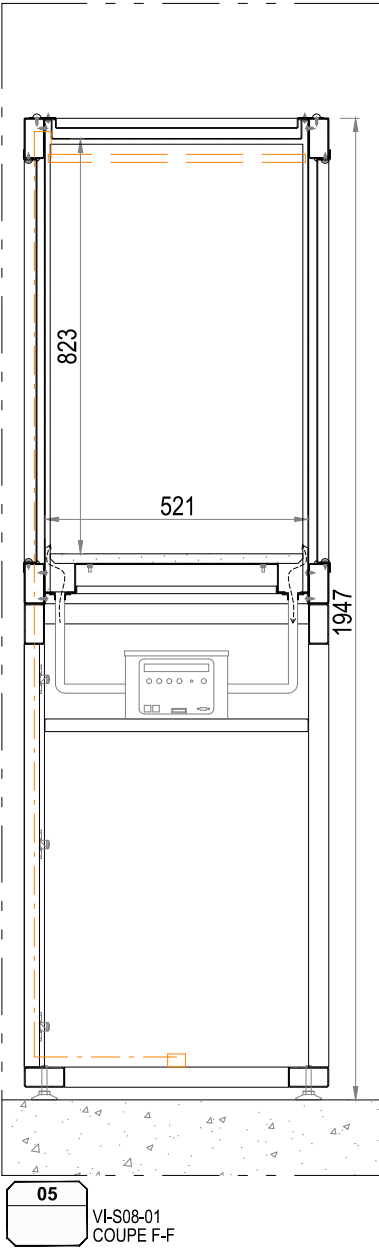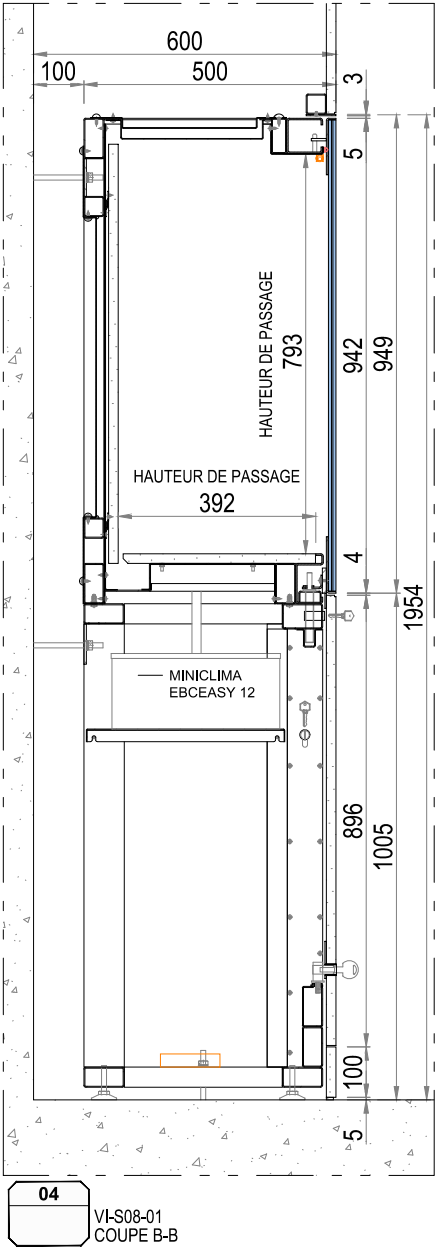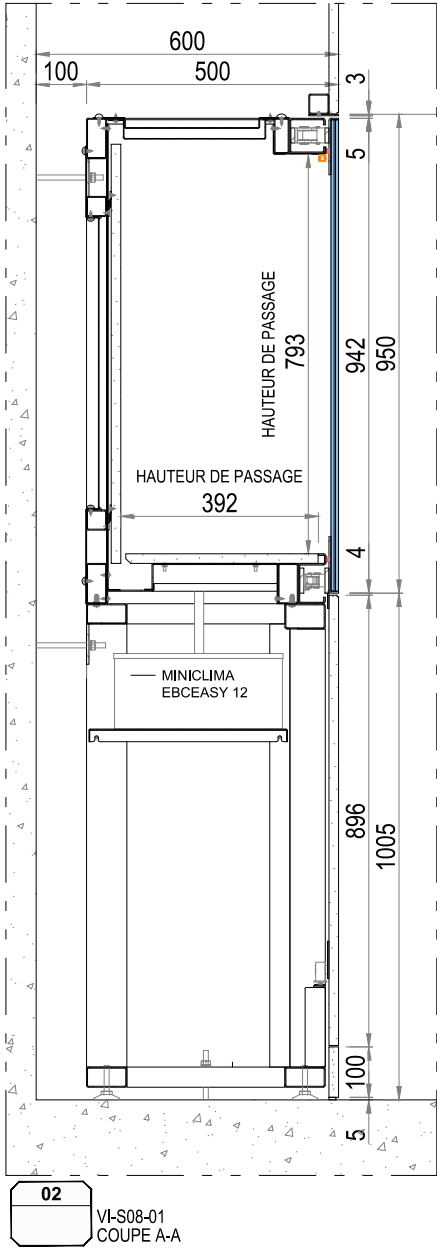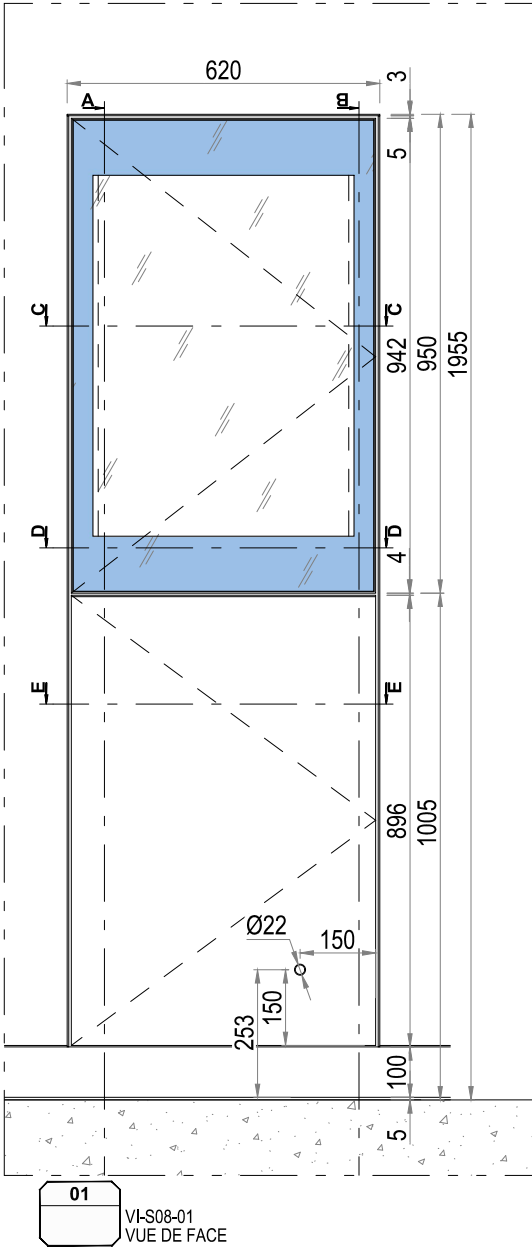

lamparredo
METAL DESIGN CREATIONS
A MESTIERI COMPANY


Proprietary Note / Diritti d'autore
The copyright of this drawing remains with us. No copies may be taken without our written consent nor the drawing made available to third parties. Legal action will be taken in case of breach of the above requirement.
I diritti d'autore di questo disegno sono di nostra proprietà. Nessuna copia può essere fatta senza il nostro consenso scritto, né alcun disegno può essere messo a disposizione di terzi. In caso di violazione di quanto prima, saranno intraprese azioni legali a tutela della nostra società.

POIDS TOTAL ESTIME: 150 KG


Client
CENTRE DES MONUMENTS NATIONAUX
Project
PALAIS DU TAU
REIMS - FR

Drawing Title
SC01
R+1 S08
VI-S08-01
VUES GÉNÉRALES

19/05/2025		GP	GC	
Date	Description	Dm	Chk	App
Design Scale (A3 size) 1:20		Revision No. C		
Drawing No. VI-S08-01				

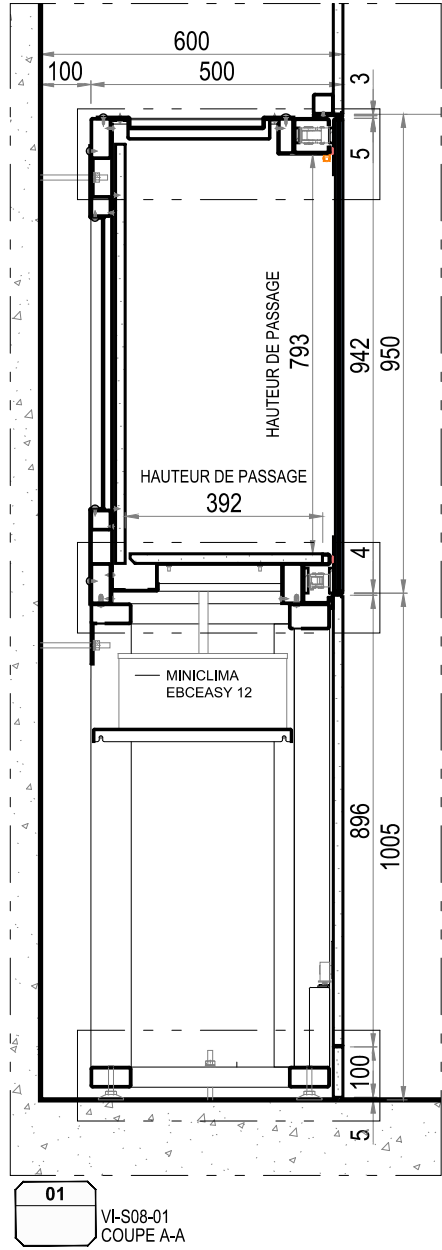

02 VI-S08-01
DÉTAIL A-A

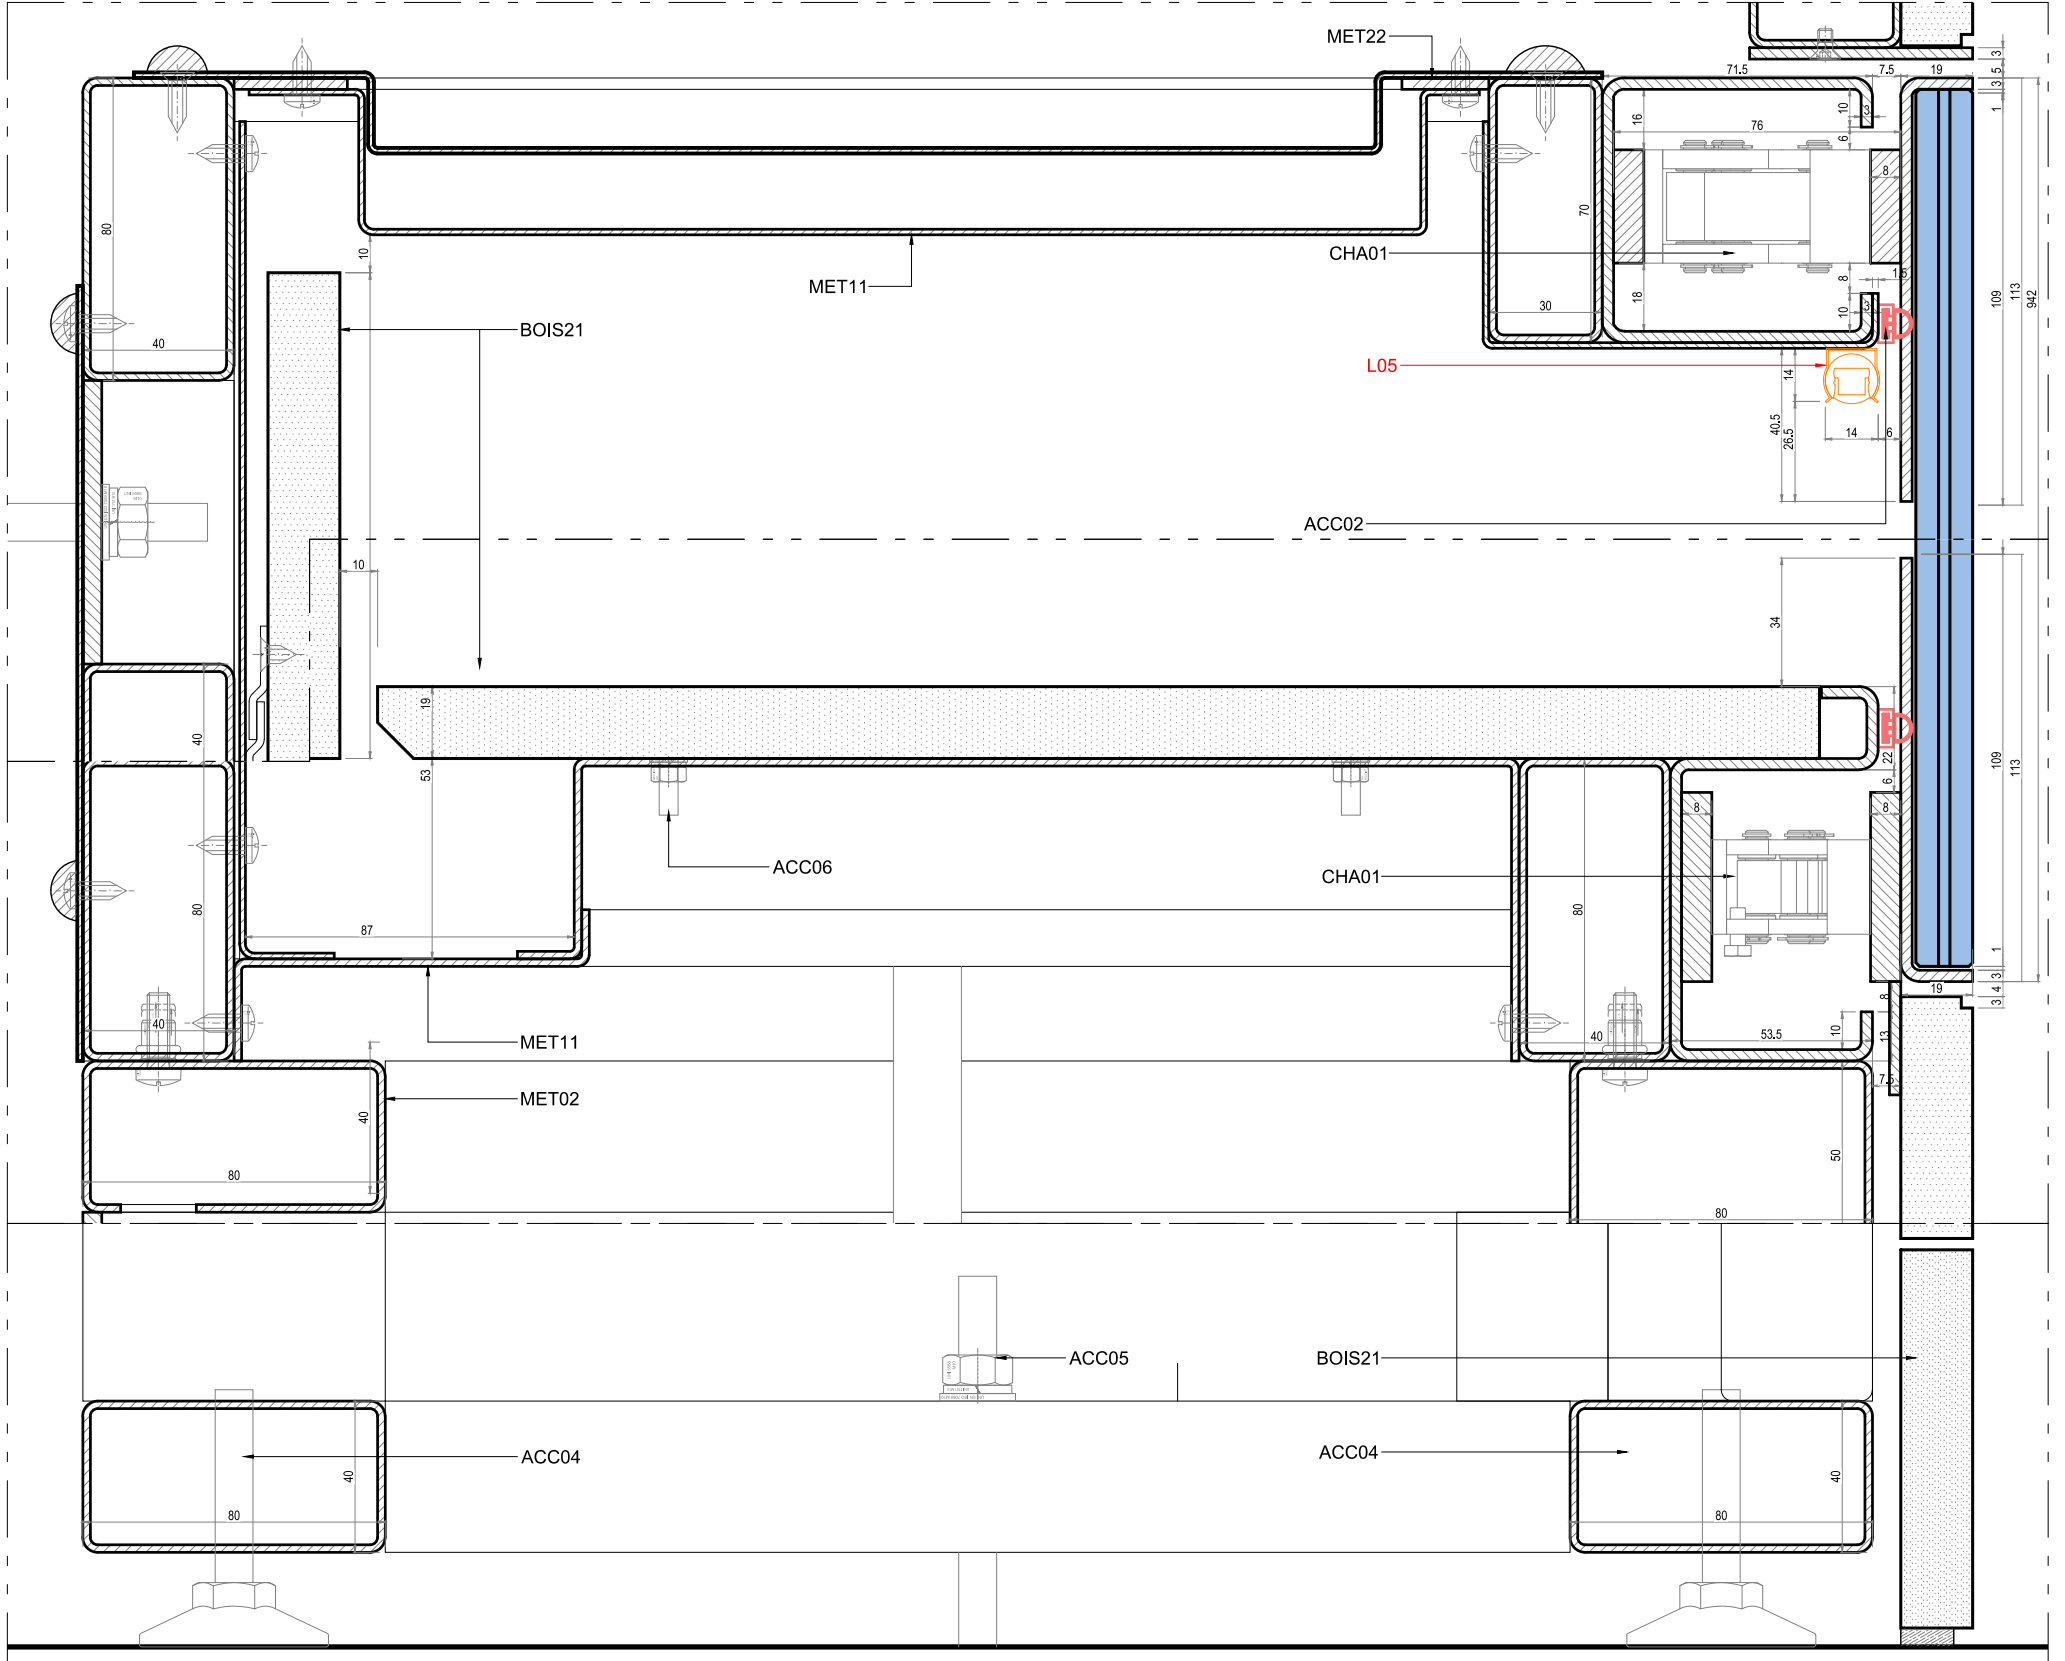


lamparredo
METAL DESIGN CREATIONS
A MESTIERI COMPANY

Proprietary Note / Diritti d'autore
The copyright of this drawing remains with us. No copies may be taken without our written consent nor the drawing made available to third parties. Legal action will be taken in case of breach of the above requirement.
I diritti d'autore di questo disegno sono di nostra proprietà. Nessuna copia può essere fatta senza il nostro consenso scritto, né alcun disegno può essere messo a disposizione di terzi. In caso di violazione di quanto prima, saranno intraprese azioni legali a tutela della nostra società.

Client
CENTRE DES MONUMENTS NATIONAUX
Project
**PALAIS DU TAU
REIMS - FR**


Drawing Title
**SC01
R+1 S08
VI-S08-01
COUPE A-A**

19/05/2025		GP	GC	.
Date	Description	Dm	Chk	App
Design Scale (A3 size)	1:2	Revision No.	C	
Drawing No.	VI-S08-01			

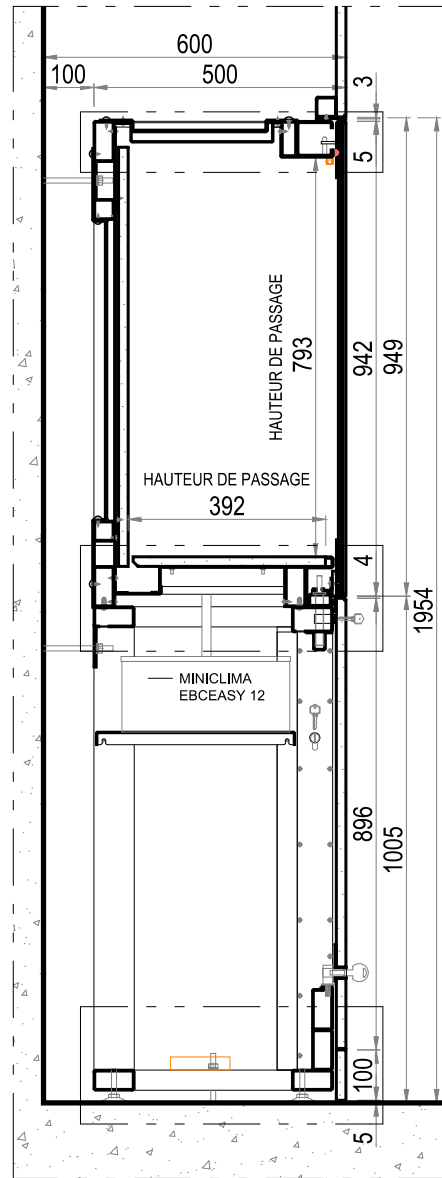

01 VI-S08-01
COUPE B-B

02 VI-S08-01
DÉTAIL B-B

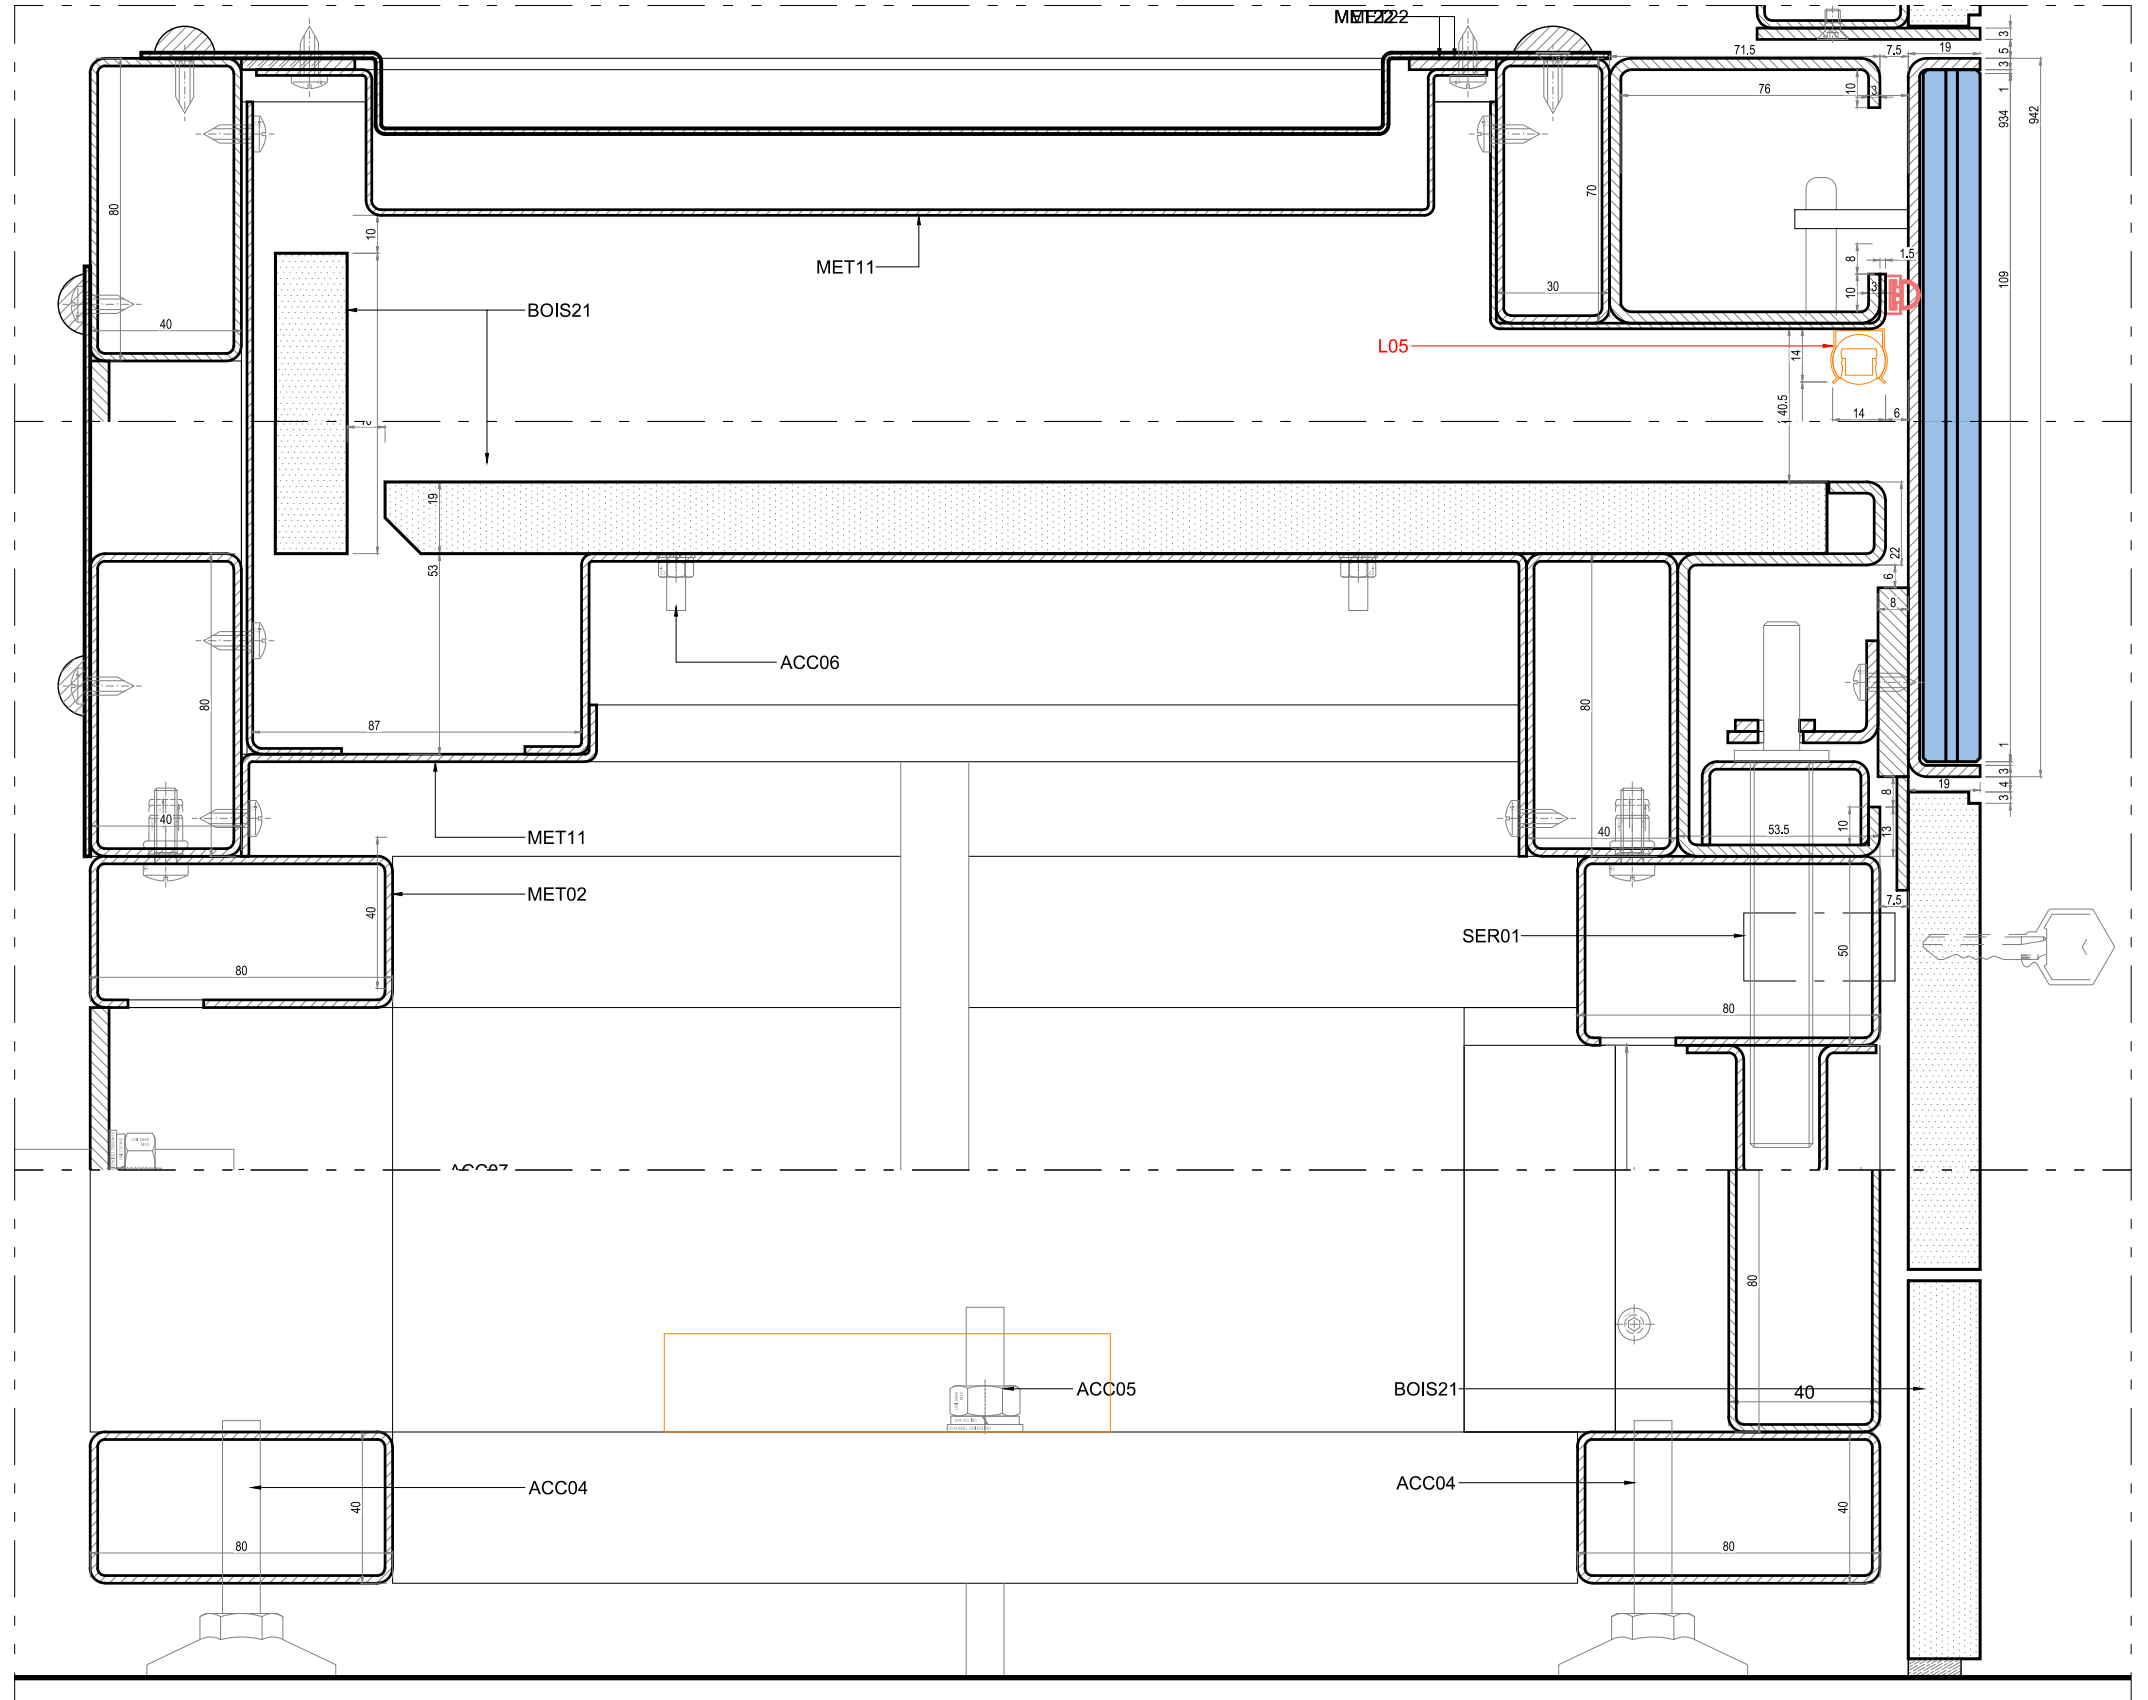


lamparredo
METAL DESIGN CREATIONS
A MESTIERI COMPANY

Proprietary Note / Diritti d'autore
The copyright of this drawing remains with us. No copies may be taken without our written consent nor the drawing made available to third parties. Legal action will be taken in case of breach of the above requirement.
I diritti d'autore di questo disegno sono di nostra proprietà. Nessuna copia può essere fatta senza il nostro consenso scritto, né alcun disegno può essere messo a disposizione di terzi. In caso di violazione di quanto prima, saranno intraprese azioni legali a tutela della nostra società.


Client
CENTRE DES MONUMENTS NATIONAUX
Project
PALAIS DU TAU
REIMS - FR

Drawing Title
SC01
R+1 S08
VI-S08-01
COUPE B-B

19/05/2025		GP	GC	.
Date	Description	Dm	Chk	App
Design Scale (A3 size) 1:2		Revision No. C		
Drawing No. VI-S08-01				

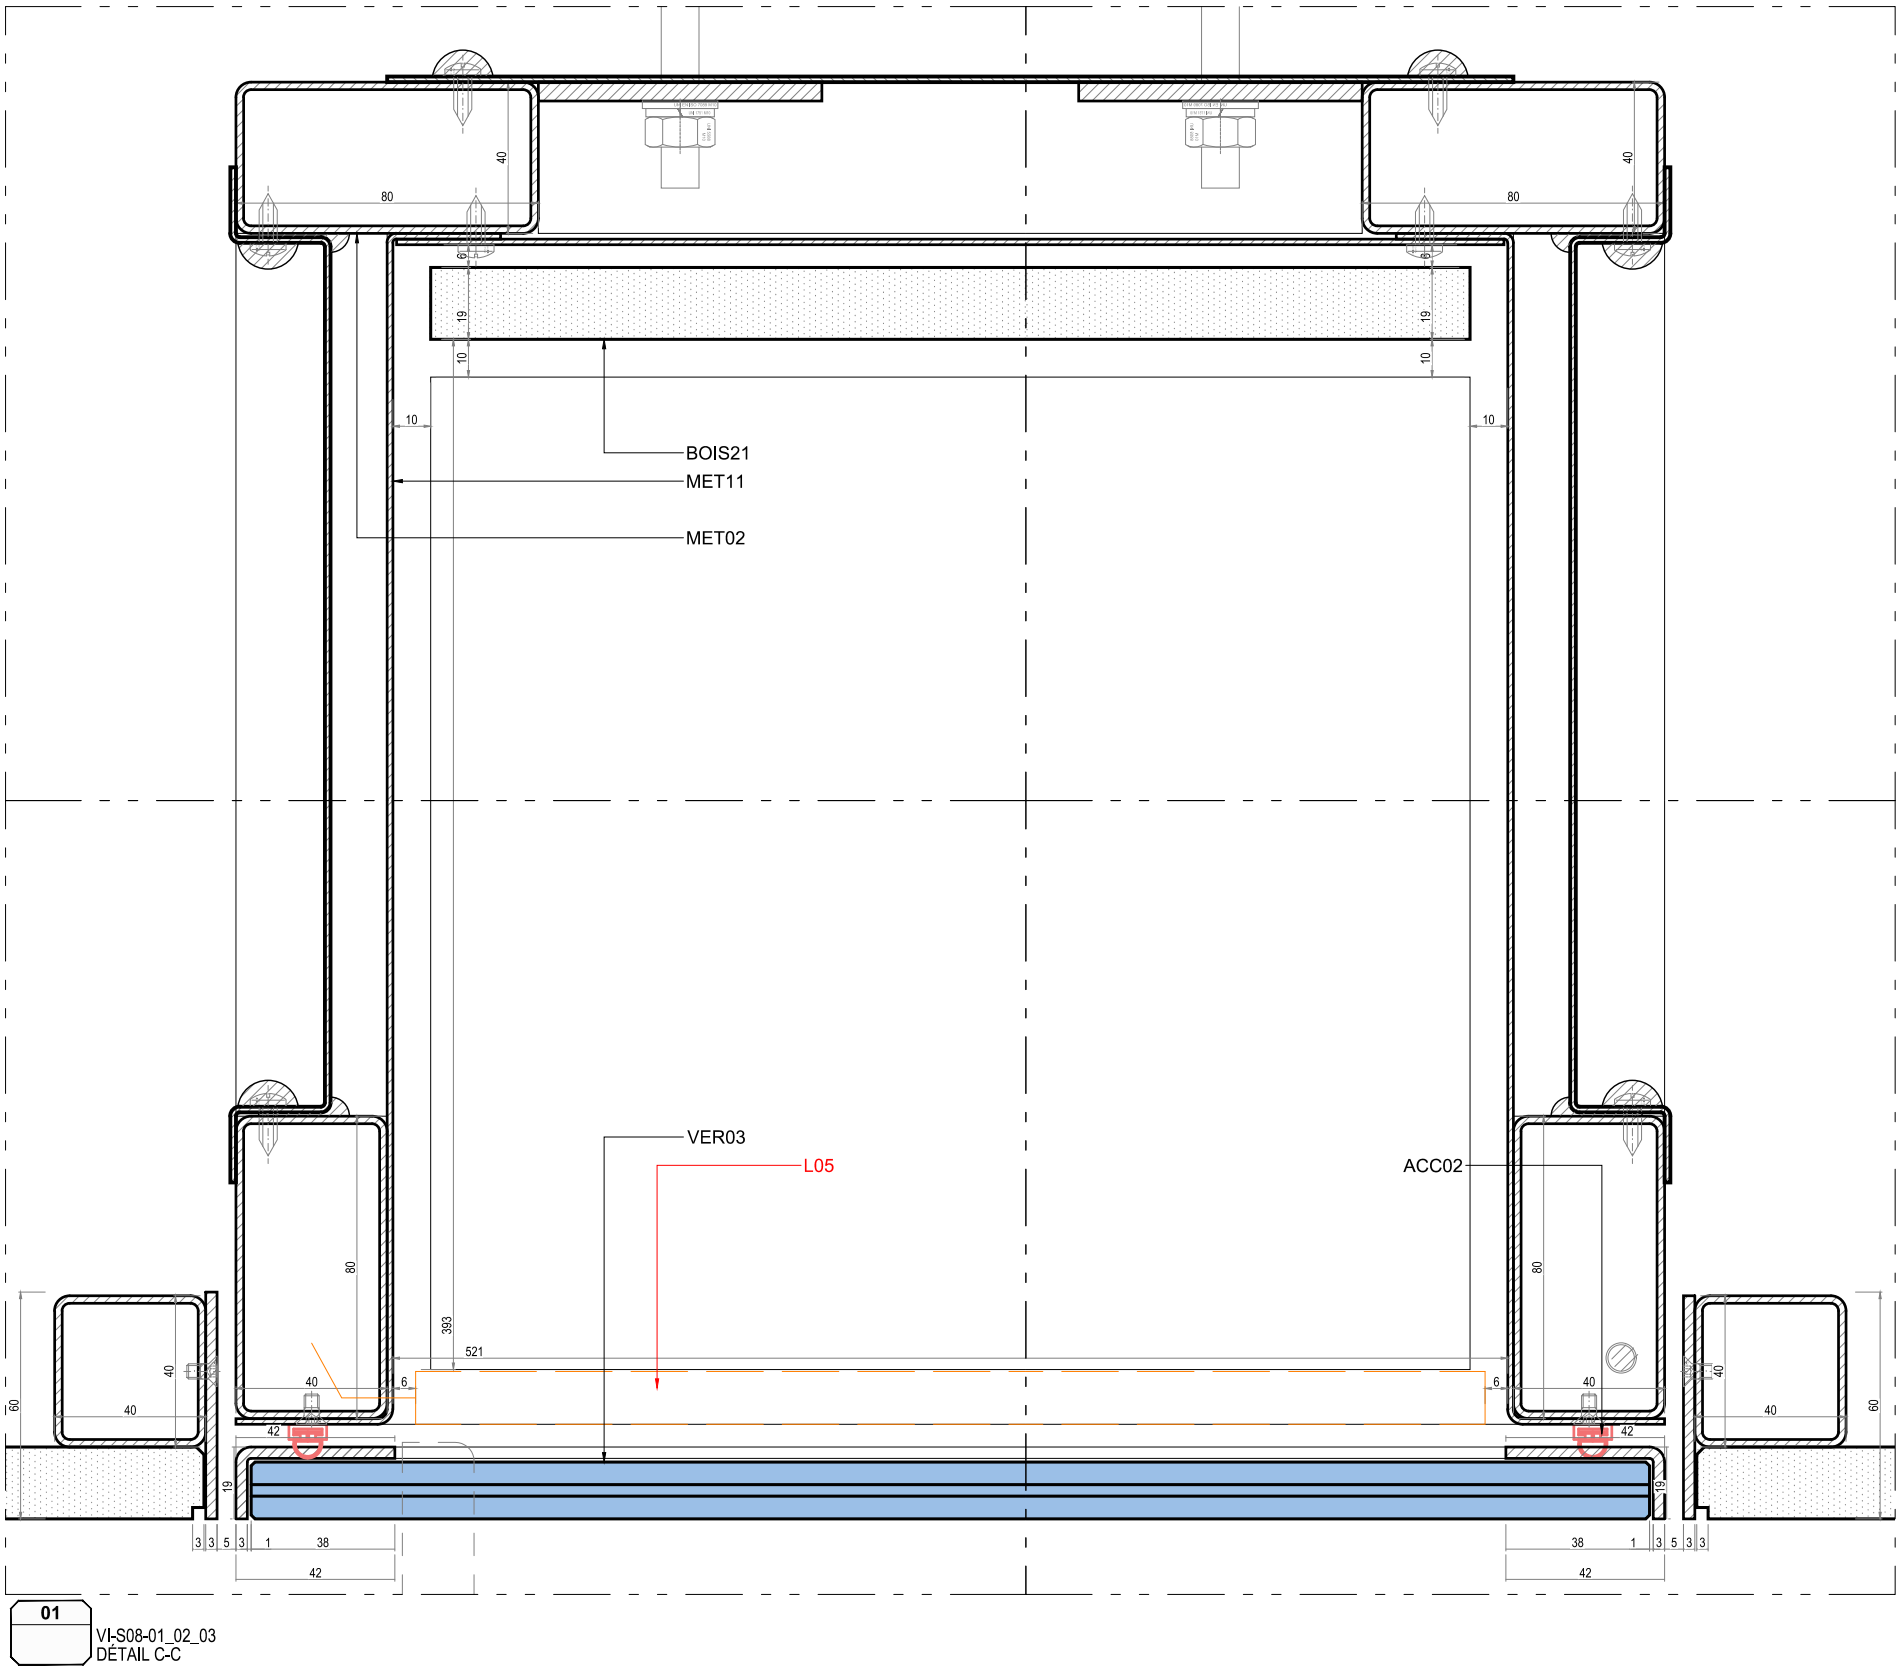



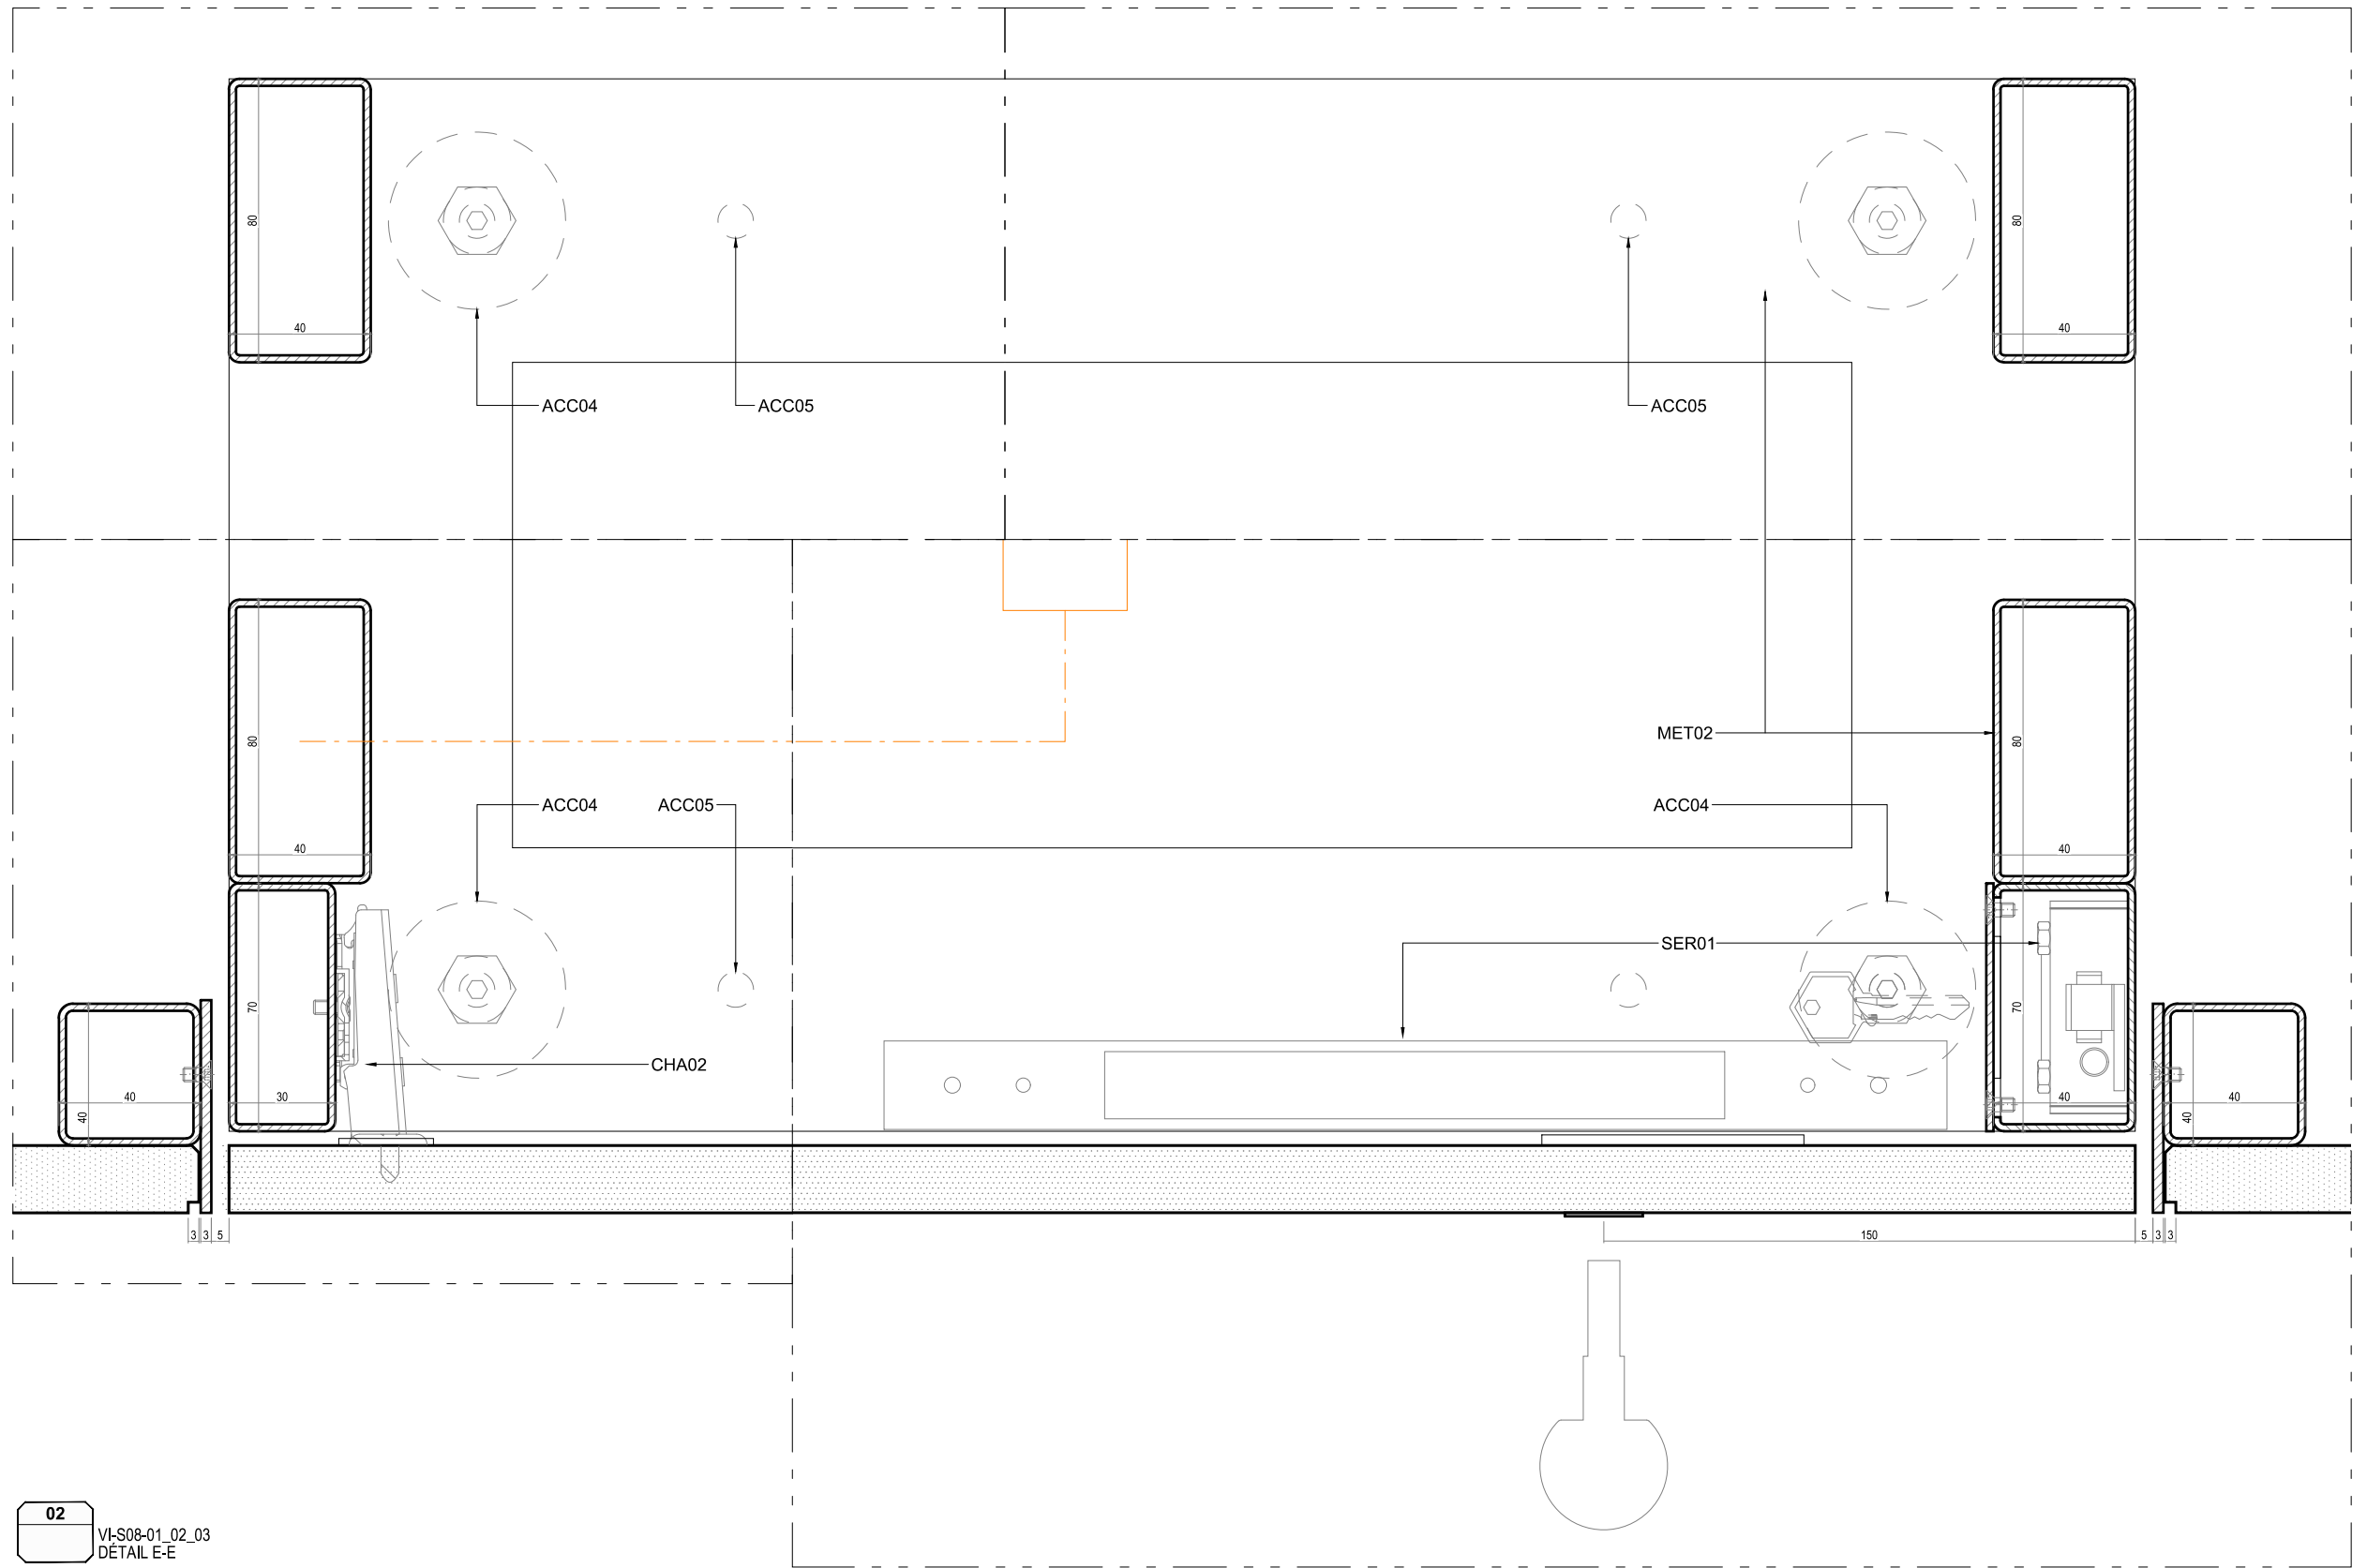

02 VI-S08-01_02_03
DÉTAIL E-E


lamparredo
METAL DESIGN CREATIONS
A MESTIERI COMPANY

Proprietary Note / Diritti d'autore
The copyright of this drawing remains with us. No copies may be taken without our written consent nor the drawing made available to third parties. Legal action will be taken in case of breach of the above requirement.
I diritti d'autore di questo disegno sono di nostra proprietà. Nessuna copia può essere fatta senza il nostro consenso scritto, né alcun disegno può essere messo a disposizione di terzi. In caso di violazione di quanto prima, saranno intraprese azioni legali a tutela della nostra società.

Client
CENTRE DES MONUMENTS NATIONAUX
Project
PALAIS DU TAU
REIMS - FR

Drawing Title
SC01
R+1 S08
VI-S08-01_02_03
COUPE E-E

19/05/2025		GP	GC	.
Date	Description	Dm	Chk	App
Design Scale (A3 size)	1:2	Revision No. C		
Drawing No. VI-S08-01_02_03				

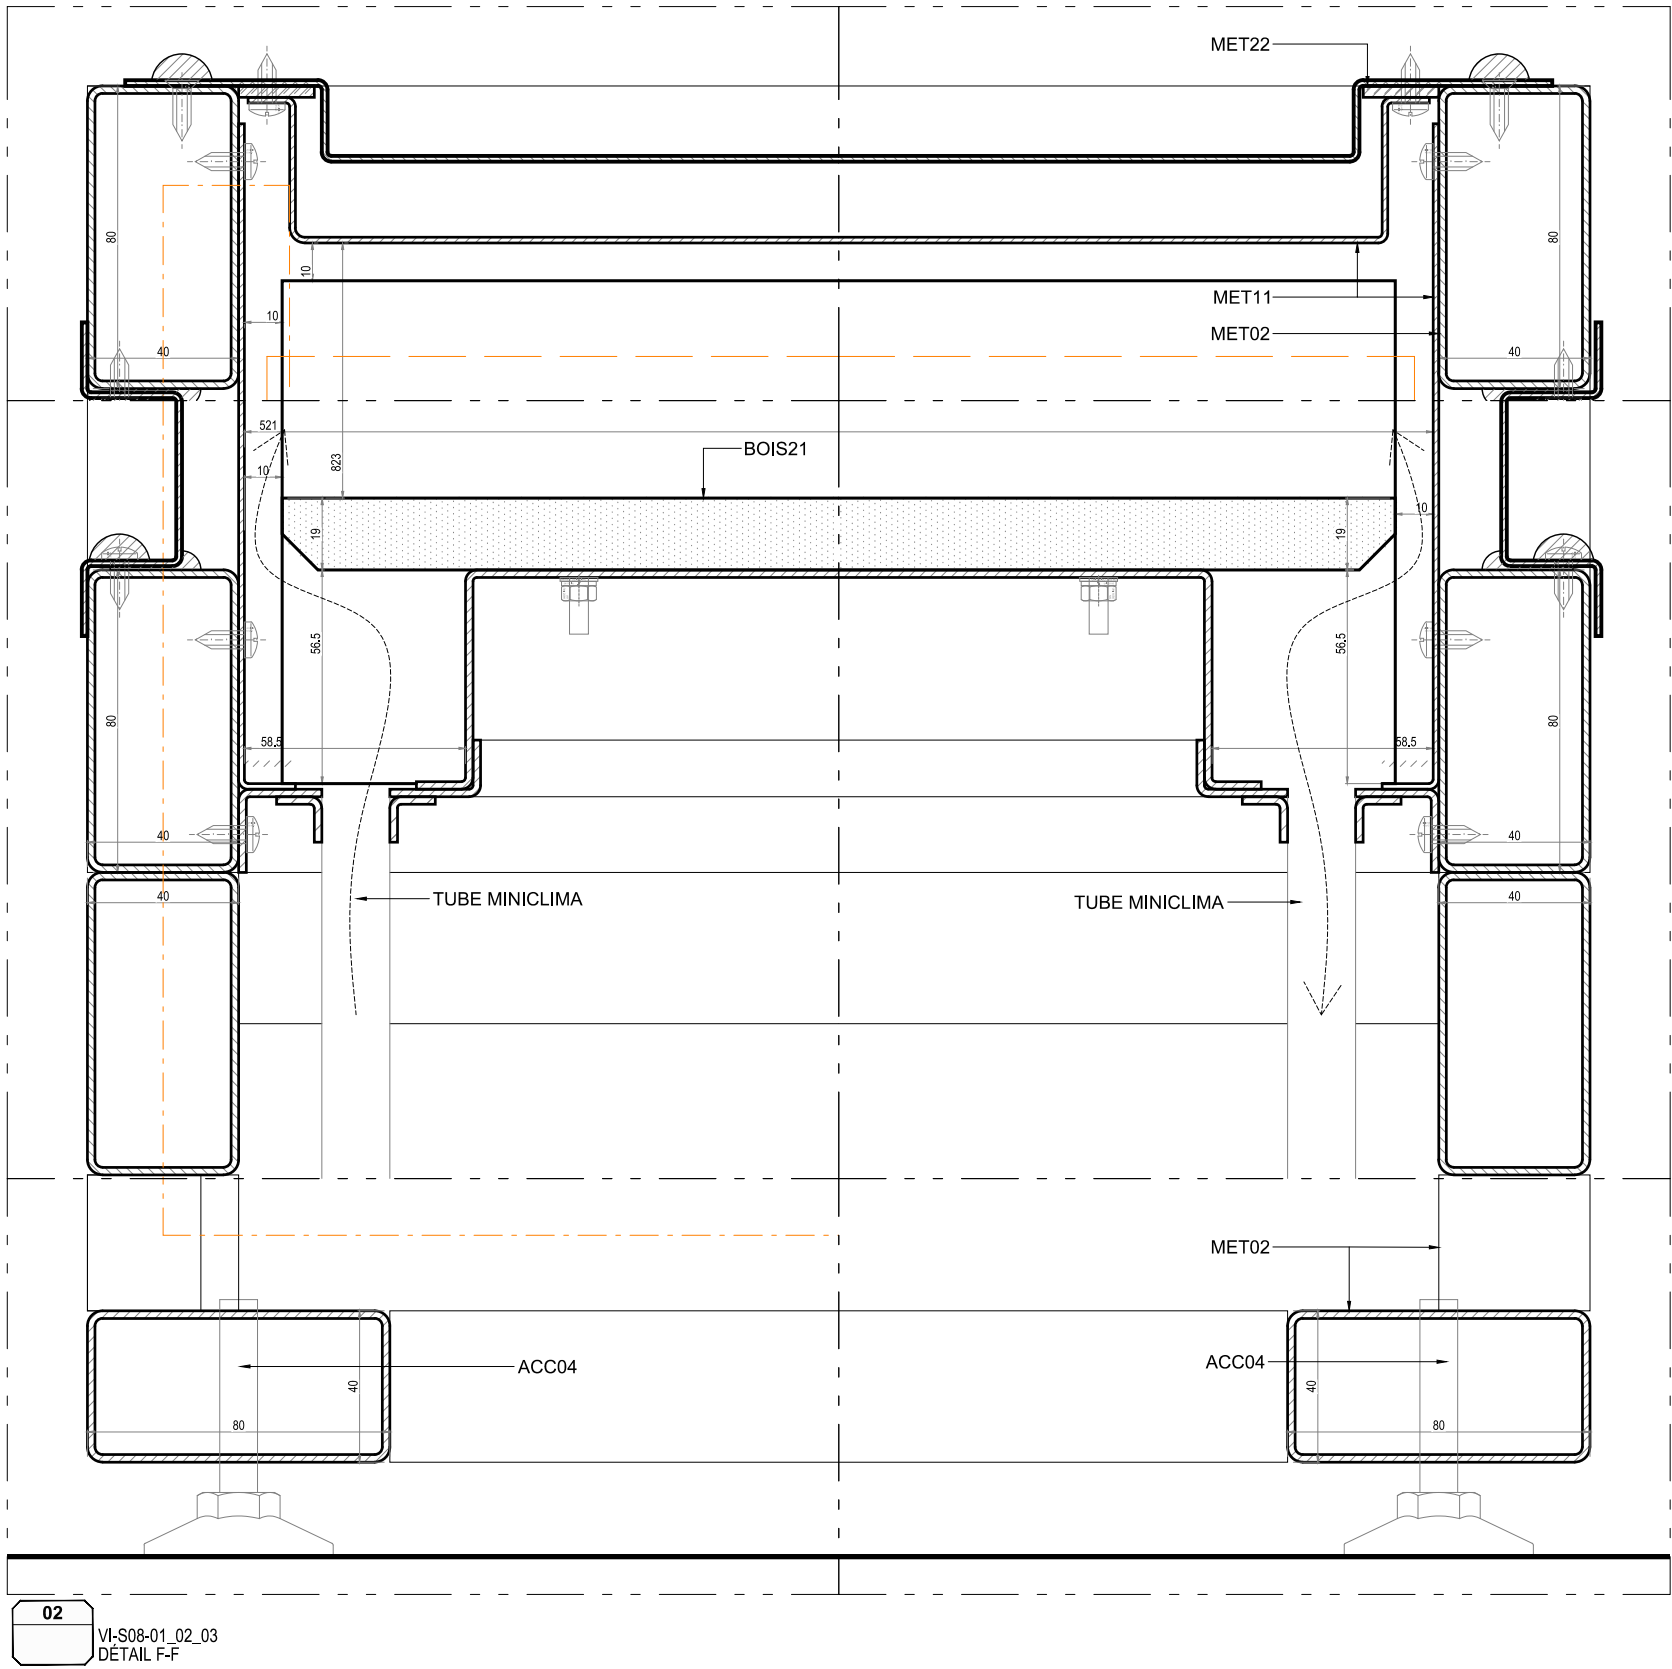

02

VI-S08-01_02_03
DÉTAIL F-F


lamparredo
METAL DESIGN CREATIONS
A MESTIERI COMPANY

Proprietary Note / Diritti d'autore
The copyright of this drawing remains with us. No copies may be taken without our written consent nor the drawing made available to third parties. Legal action will be taken in case of breach of the above requirement.
I diritti d'autore di questo disegno sono di nostra proprietà. Nessuna copia può essere fatta senza il nostro consenso scritto, né alcun disegno può essere messo a disposizione di terzi. In caso di violazione di quanto prima, saranno intraprese azioni legali a tutela della nostra società.

Client
CENTRE DES MONUMENTS NATIONAUX
Project
PALAIS DU TAU
REIMS - FR

Drawing Title
SC01
R+1 S08
VI-S08-01_02_03
COUPE F-F

19/05/2025		GP	GC	.
Date	Description	Dm	Chk	App
Design Scale (A3 size)	1:2	Revision No.	C	
Drawing No. VI-S08-01_02_03				

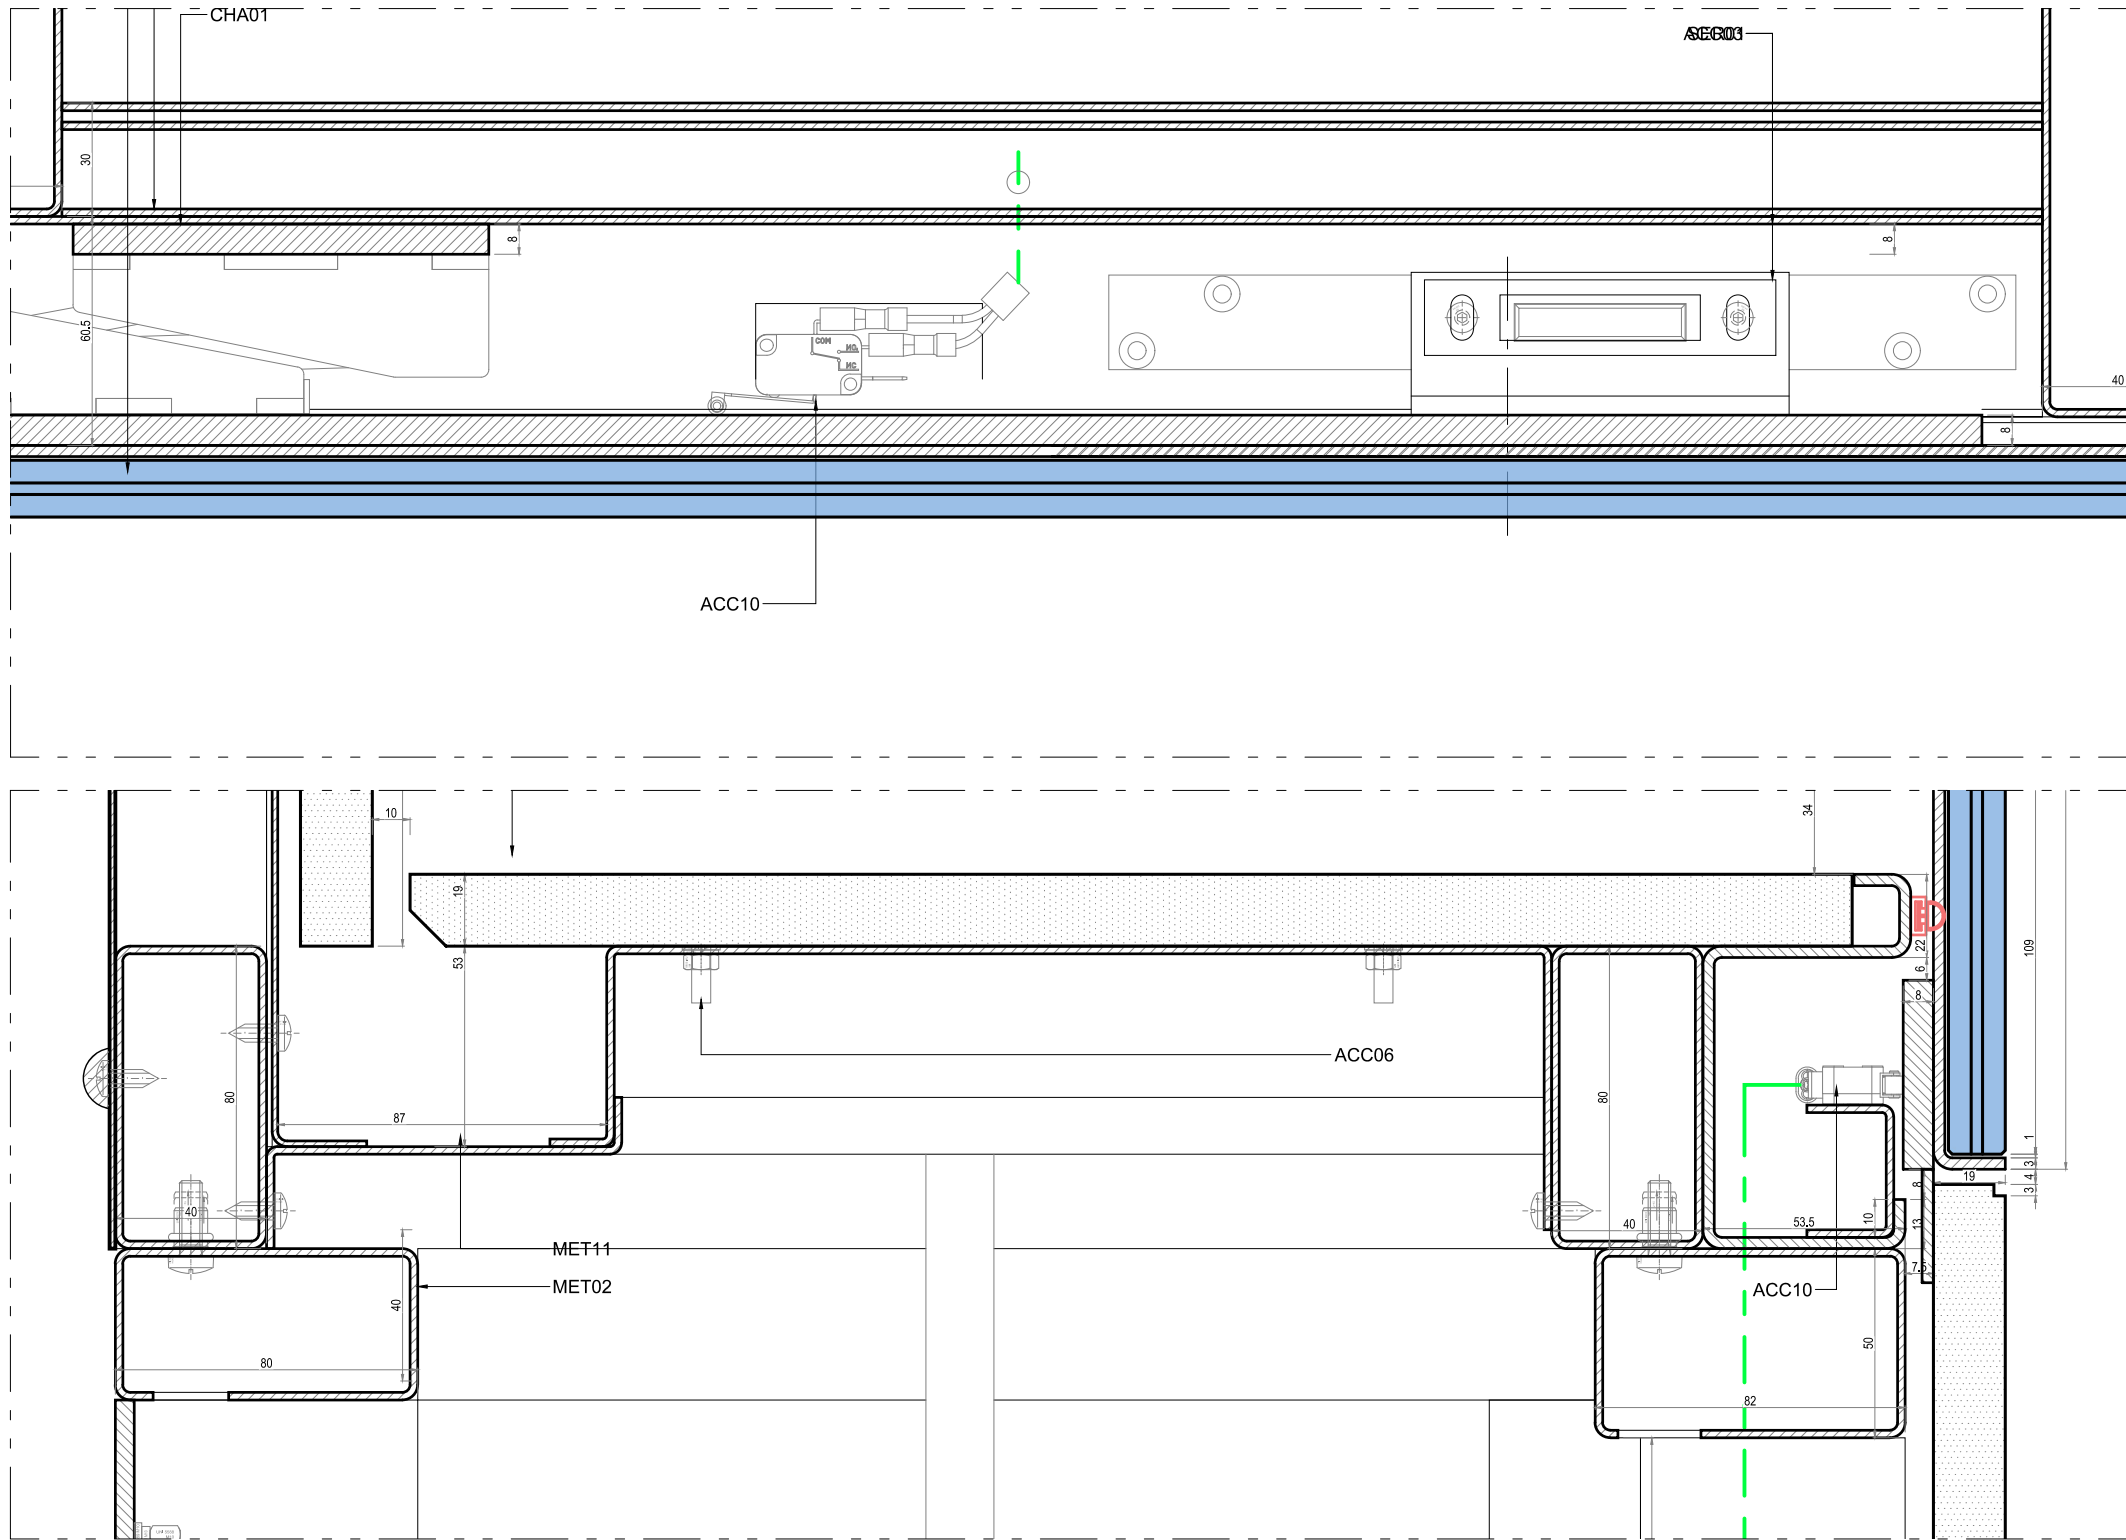

01
VI-S08-01-02-03
DET01

lamparredo
METAL DESIGN CREATIONS
A MESTIERI COMPANY


Proprietary Note / Diritti d'autore
The copyright of this drawing remains with us. No copies may be taken without our written consent nor the drawing made available to third parties. Legal action will be taken in case of breach of the above requirement.
I diritti d'autore di questo disegno sono di nostra proprietà. Nessuna copia può essere fatta senza il nostro consenso scritto, né alcun disegno può essere messo a disposizione di terzi. In caso di violazione di quanto prima, saranno intraprese azioni legali a tutela della nostra società.

Client
CENTRE DES MONUMENTS NATIONAUX
Project
PALAIS DU TAU
REIMS - FR

Drawing Title
SC01
R+1 S08
VI-S08-01_02_03
DETAIL 01

19/05/2025		GP	GC	.
Date	Description	Drm	Chk	App
Design Scale (A3 size)	1:2	Revision No.		C
Drawing No. VI-S08-01_02_03				

SCHÉMA D'OUVERTURE DU GROUPE VITRINE VI-S08

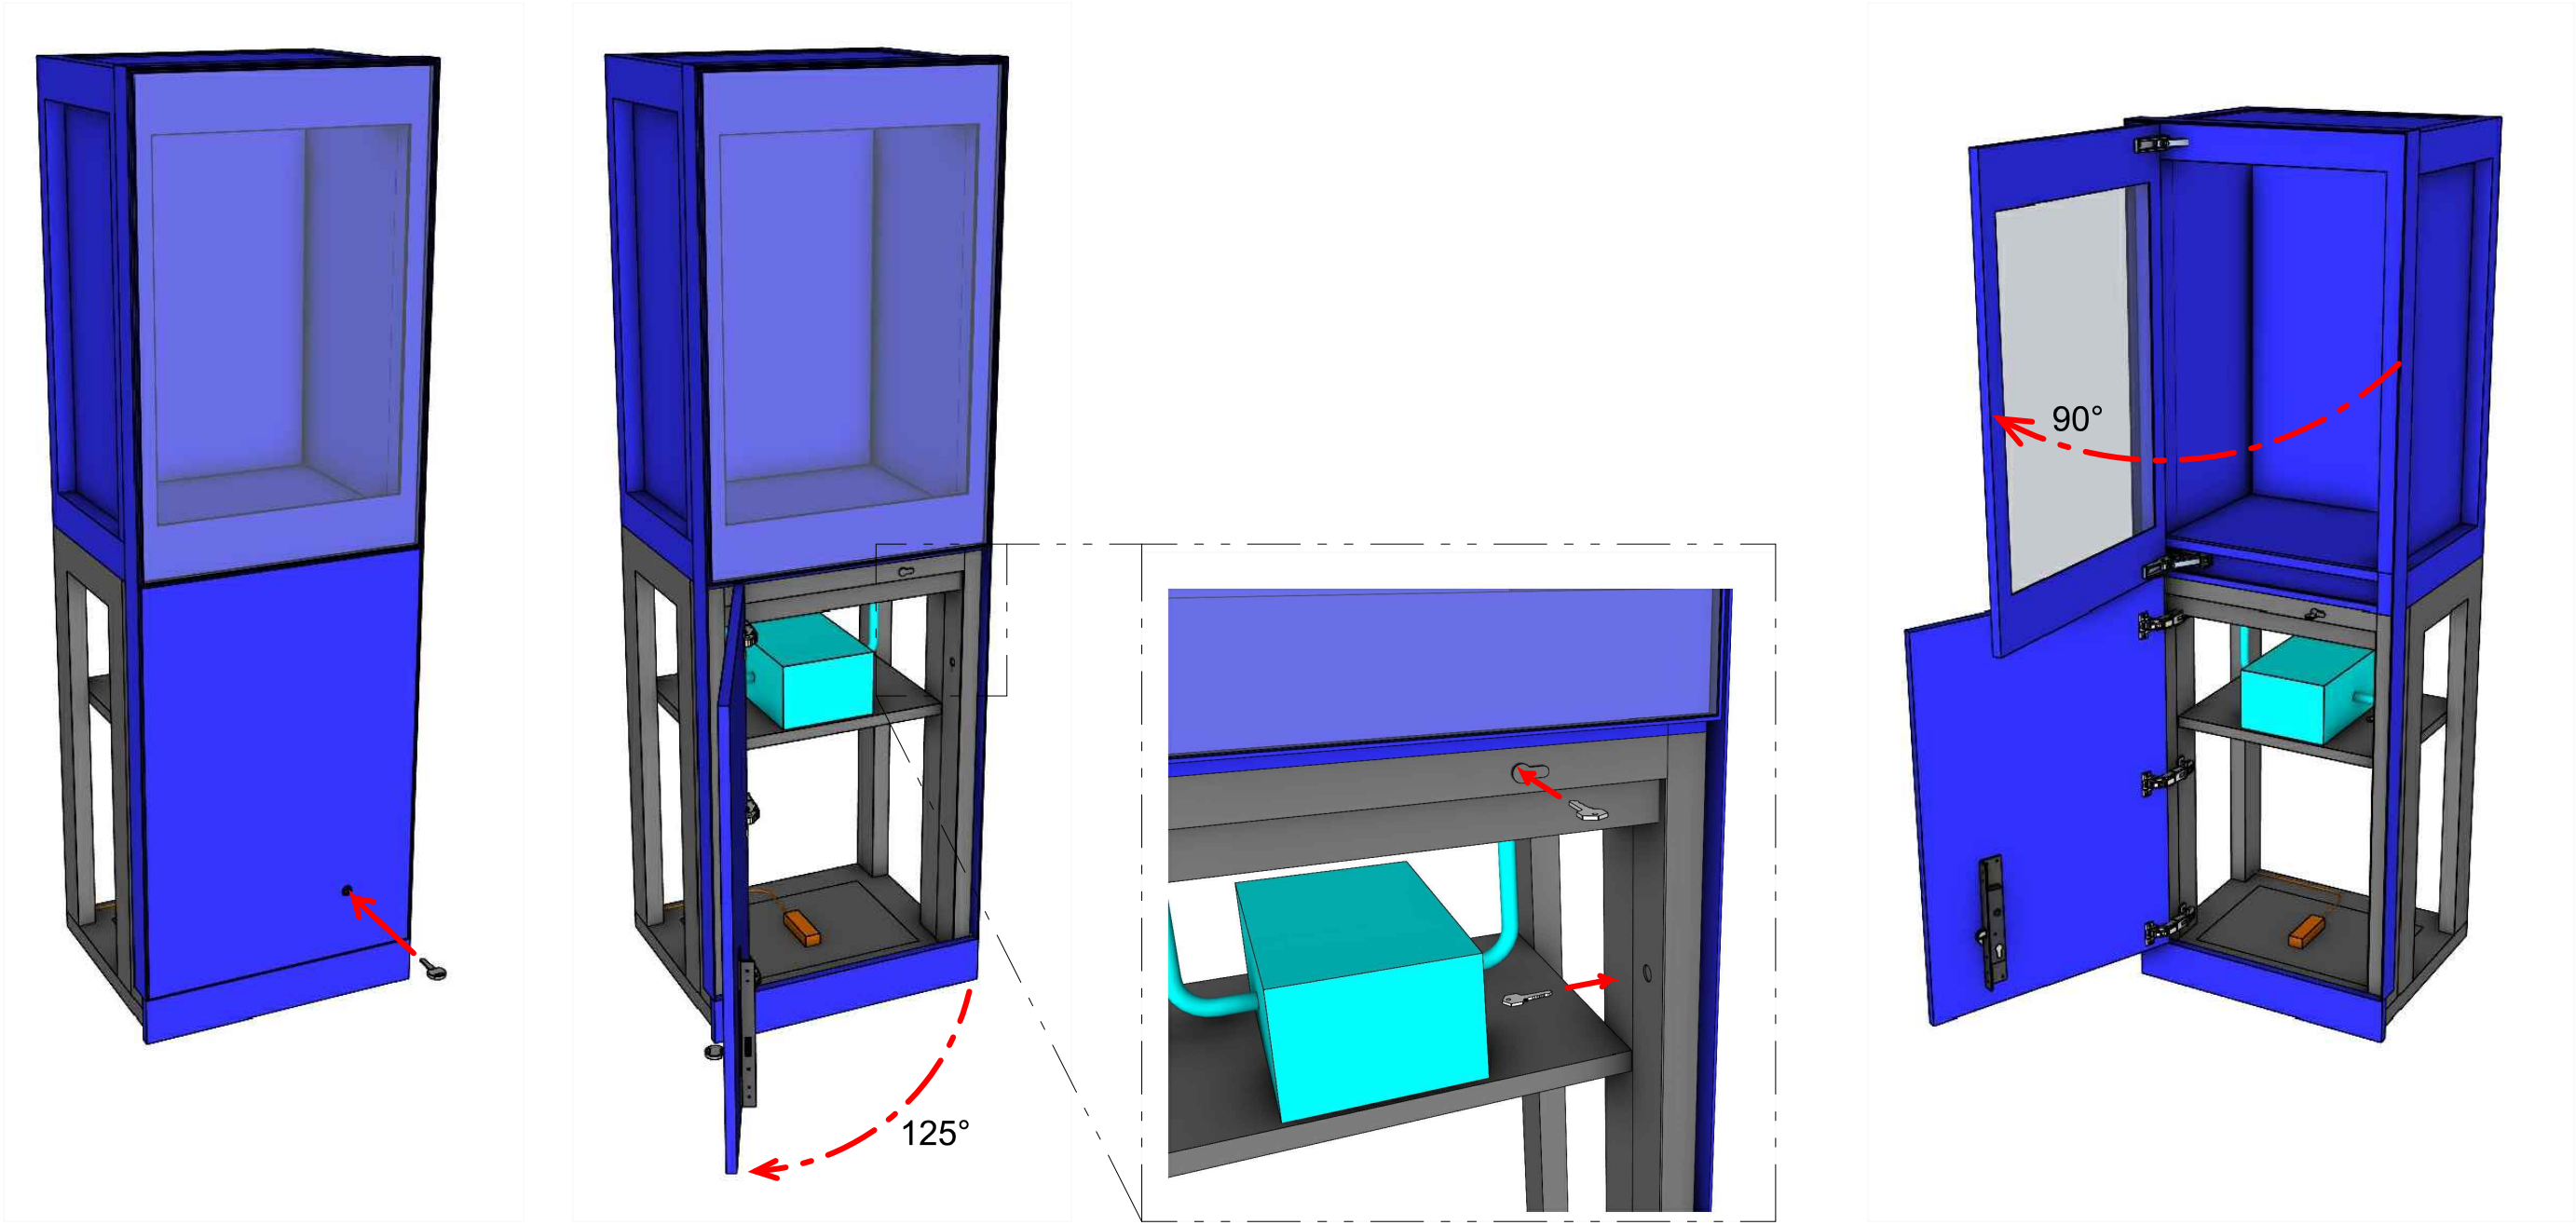

01_OUVERTURE DE LA SERRURE DU COMPARTIMENT TECHNIQUE

02_OUVERTURE DU PANNEAU CIMASA

03_OUVERTURE DES SERRURES DE SÉCURITÉ

04_OUVERTURE DE LA PORTE DE LA VITRINE

CENTRE DES
MONUMENTS NATIONAUX



RESTRUCTURATION ET RENOUVELLEMENT DES AMENAGEMENTS INTERIEURS ET DE LA SCENOGRAPHIE DU PALAIS DU TAU

Maîtrise d'ouvrage :

CENTRE DES MONUMENT NATIONAUX

Hôtel de Sully - 62 rue Saint-Antoine

75186 PARIS - Cedex 04

Maîtrise d'oeuvre ACMH :

- Architecte en Chef des Monuments Historiques
M.S. de PONTAUD
- BET TCE
PARICA

61, rue de l'Ancienne Mairie

92100 BOULOGNE-BILLANCOURT

15, rue du Laos

75015 PARIS

Maîtrise d'oeuvre Scénographie :

- Architecte aménagements
PHILEAS
- Scénographe
CASSON MANN
- BET aménagements
TPFI
- Concepteur lumière
ATELIER AUDIBERT
- Design graphique
PRALINE
- Economiste spécialisé scénographie
ADEQUAT
- BET audiovisuel
RC AUDIOVISUEL

OPC :

DIRECT & ORG

CSSI :

3SQE

64, rue Taitbout

75009 PARIS

Bureau de contrôle technique

DEKRA

CSPS :

DEKRA

EMETTEUR :

lamparredo
METAL DESIGN CREATIONS

VIA NOALESE, 60
31055 QUINTO DI TREVISO (TV) – ITALY

TEL : +39 0422 470 085
MAIL : PALAISDUTAU@LAMPARREDO.COM

A MESTIERI COMPANY

VI-S08-02

Indice :	Date :	Modifications :	Etabli par :	Vérifié par :
A	03/02/25	PREMIÈRE ÉMISSION	FB	GC
B	20/02/25	DEUXIEME EMISSION APRES VISA VAO DU 12/02/25	FB	GC
C	19/05/25	TROISIÈME EMISSION APRES VISA VAO DU 03/03/25	GP	GC
D				
E				
F				
G				

OPERATION	PHASE	EMETTEUR	LOT	NIVEAU	TYPE DOC	N°DOCUMENT	INDICE
TAU	EXE2	LAM	SC01	R+1	PLA	0008	C

TABLEAU DES MATÉRIAUX		
CODE	DESCRIPTION	
ACC01	GRILLE D'AÉRATION BLEU 50% RAL 5003 50% RAL5011	
ACC02	JOINT DE COMPRESSION	
ACC03	BLOC DE PRESSION	
ACC04	PIEDS RÉGLABLES	
ACC05	ANCRAGE AU SOL	
ACC06	FIXATION DU SOCLE	
ACC07	AIMANT	
ACC08	BANDE VELCRO	
ACC09	PANNEAU AMOVIBLE	
ACC10	CAPTEUR D'ALARME	
ACC11	PASSAGE DE CÂBLE HERMÉTIQUE	
ACC12	MINI-CLIMA	
BOIS01	PANNEAU CHÊNE FUMÉ TROIS PLIS 20mm	
BOIS11	MDF 19mm	
BOIS12	MDF 19mm ignifuge M1	
BOIS21	MDF PEINT 19mm BLEU 50% RAL 5003 50% RAL5011	
BOIS31	MDF LAQUÉ 19mm BLEU 50% RAL 5003 50% RAL5011	
BOIS41	MDF PEINT 19mm	
BOIS51	MDF PEINT 19mm HYDROFUGE M3	
CHA01	CHARNIÈRE MULTIPIVOT	
CHA02	CHARNIÈRE	
FIN01	PIERRE	
FIN02	SÉRIGRAPHIE LILY	
LAQ01	RETRO LAQUAGE RAL	
LAQ02	RETRO LAQUAGE OR	
MET01	STRUCTURE ACIER BLEU 50% RAL 5003 50% RAL5011	
MET02	STRUCTURE ACIER RAL 9005 OPAQUE	
MET03	STRUCTURE ACIER PEINTURE LIQUIDE LA01	
MET11	TÔLE PLIÉE BLEU 50% RAL 5003 50% RAL 5011	
MET12	TÔLE PLIÉE RAL 9005 OPAQUE	
MET13	TÔLE PLIÉE RAL OR	
MET21	PROFILÉ ACIER BLEU 50% RAL 5003 50% RAL5011	
MET22	PROFILÉ ACIER RAL 9005 OPAQUE	
MET31	ENTOURAGE EN PLAT ACIER ÉPAIS BLEU 50% RAL 5003 50% RAL 5011	
MET41	PROFILÉ ALUMINIUM OR	
MET42	PROFILÉ ALUMINIUM	
MET51	TÔLE ALUMINIUM PLIÉE RAL OR	
MET52	TÔLE ALUMINIUM PLIÉE RAL 9005 OPACO	
SC02_01	LOT SC02 ECLAIRAGE SCÉNOGRAPHIE	
SC02_02	PRÉPARATION DE L'ÉCLAIRAGE	
SC02_03	PANNEAU LUMINEUX	

SC02_04	DRIVER	
SC03_01	LOT SC03 MATÉRIEL AUDIOVISUEL PARCOURS PERMANENT	
SC03_02	SUPPORT MEDIA	
SC03_03	ÉCRAN PRO DVX IPPC-24 (SC03)	
SC03_04	ÉCRAN PRO DVX IPPC-15 (SC03)	
SC03_05	PROLITE TF4339MSC-B1AG 43" (SC03)	
SC03_06	SAMSUNG VM55B-R 55" (SC03)	
SC03_07	SPEAKERS FRS 7 W	
SC03_08	24HD7M BEETRONICS	
SC04_01	LOT SC04 SIGNALETIQUE DIDACTIQUE ET DIRECTIONNELLE	
SC04_02	PANNEAU GRAPHIQUE EN APPLIQUE (SC04)	
SC04_03	LAYER GRAPHIQUE EN APPLIQUE (SC04)	
SC05_01	LOT SC05 MANIPULATION MAQUETTES	
SC05_02	SUPPORT MANIPULATION MAQUETTES	
SER01	SERRURE	
SER02	SERRURE SC	
VER01	VERRE P2A 66.2 12,76mm	
VER02	VERRE P2A 66.2 ANTI-REFLET 12,76mm	
VER03	VERRE P6B 66.8 15,04mm	
VER04	VERRE P6B 66.8 ANTI-REFLET 15,04mm	
VER05	VERRE P7B 88.12 20,56mm	
VER06	VERRE P8B 8108,8 32,08mm	
VER07	VERRE DE PROTECTION 4mm	

PRECISIONS:

Suite au visa vao du 03/03/2025, LAM a pris en compte les différentes remarques. le plan actuel (rev c) intègre les corrections suivantes :

- pag 4 : positionnement du trou de la serrure à 150x150 mm depuis le bord inférieur de l'ouvrant technique
- pag 5 : indication de l'angle d'ouverture de l'ouvrant de la vitrine
- pag 6 : réduction de 5 mm en hauteur du passage utile pour l'adaptation des charnières de l'ouvrant de la vitrine ; ajustement des dimensions de l'alimentation électrique lot sc02
- pag 14 : ajout des instructions d'ouverture de la vitrine

LAM fournira les échantillons nécessaires pour toutes les finitions non vues à ce jour.

LEGENDE ECLAIRAGE ARCHI				
Symbole	Description	Puissance	Optique	Temp.
S1	Suspension Lustre sur mesure	- W	variées	- K
S2	Suspension up and down	186 W	120°	3000 K
S3	Suspension down	62 W	120°	3000 K
A1	Applique décorative	26 W	OPAL	- K
A2	Applique décorative	14 W	flood	- K
A3	Torchère sur mesure	- W	variées	- K
SP1-25	Spot en applique sur mobilier	8 W	25°	3000 K
SP1-40	Spot en applique sur mobilier	8 W	40°	3000 K
SP2	Applique : Spot orientable sur patère	12 W	45°	3000K
SP3-50	Mini spot en applique mobilier	2 W	50°	3000K
SP3-20	Mini spot en applique mobilier	2 W	20°	3000K
SP4	Mini spot orientable	4.8 W	natif 2.7°	3000K
E1	Encastré dans main-courante	1.5W	ASYM	3000 K
GR1	Grazer LED	6W	ASYM	3000 K
GB1	Gobo en applique	43W	-	3000 K
DL1	Downlight encastré dans FP	9W	38°	3000 K
PL	Panneau lumineux	-	-	3000 K


LEGENDE ECLAIRAGE MUSEO				
Symbole	Description	Puissance	Optique	Temp.
R	Rail 3 allumages	-	-	-
R-CA1	Cadreur avec découpe et focus - DIM	35 W	-	3000 K
R-CA2	Mini cadreur avec découpe et focus - DIM	20 W	-	3000 K
R-WW	Appareil wall washer orientable sur rail - DIM	15 W	WW	3000 K
R-SP1	Spot zoom orientable sur rail - DIM	21 W	8-55°	3000 K
R-SP2	Spot focus orientable sur rail - DIM	36 W	10°-70°	3000 K

LEGENDE ECLAIRAGE LINEAIRE				
Symbole	Description	Puissance	Optique	Temp.
L01	linéaire led intégré dans tablette mobilier	10W/m	capot diffusant	3000 K
L02	Linéaire avec optique + nid d'abeille	10W/m	15°	3000 K
L03	Linéaire de puissance	33W/m	capot diffusant	3000 K
L04	Linéaire plat	12W/m	capot diffusant	Variées
L05	Linéaire orientable	8W/m	capot diffusant	3000 K
L06	Linéaire orientable avec optique	28.5W/m	ASYM	3000 K
L07	Mini-linéaire LED	12W/m	120°	3000 K
L08	Linéaire sur patère orientable	24W/m	OPAL 15°	3000 K


LEGENDE ECLAIRAGE VITRINE				
Symbole	Description	Puissance	Optique	Temp.
V-RBT	Rail basse tension - Plat	-	-	-
V-SP1	Mini-spot orientable sur rail BT	2,6W	10°/ 29°	3000 K
V-SP2	Mini-spot orientable sur rail BT	3,5W	18°/ 28°	3000 K
V-M1	Mini-mât 1 spot	1,5W	40°	3000 K
V-CA	Mini-cadreur sur rail BT	10W	15-35°	3000 K

CETTE LEGENDE PERMET DE SE
REPERER DANS L'ENSEMBLE DES
PLANS, ELEVATIONS ET DETAILS


EMETTEUR atelier H. Rudibert LUMIERES D'INTERIEUR 5 rue Jules Vallès - Paris 11 01 43 67 33 77 - contact@atelierherveaudibert.com	ARCHITECTURE ATELIER PHILEAS phileas@atelier-phileas.com 01 53 33 24 43	SCENOGRAPHIE CASSON MANN laure.c@cassonmann.com 06 11 81 07 88	PALAIS DU TAU ETAGES VARIES ESPACES MUSEO ESPACES VARIES	Page 6	MAITRISE D'OUVRAGE - Centre des Monuments Nationaux Les mesures ne peuvent être prises sur les plans. Seule les chiffres et indications portés font autorité. Les entreprises et sous-traitants doivent vérifier et sont responsables des dimensions et installations. L'ingénieur doit être prévenu de toute modification avant le démarrage des travaux. L'ingénieur doit approuver les détails et/ou détails avant fabrication. Les explications concernant seulement l'appareillage. L'ingénieur n'a pas autorité en matière de sécurité, structure et réglementation. Tous les détails doivent apparaître des principes de construction sont schématisés. PRINTING DATE: 26/09/2023	PHASE DCE REVISION 0	ECHELLE(S) @A3 1:50 PLAN N° LEGENDE LUMIERE	AHA-ctb
---	--	---	---	-----------	---	-----------------------------------	--	---------

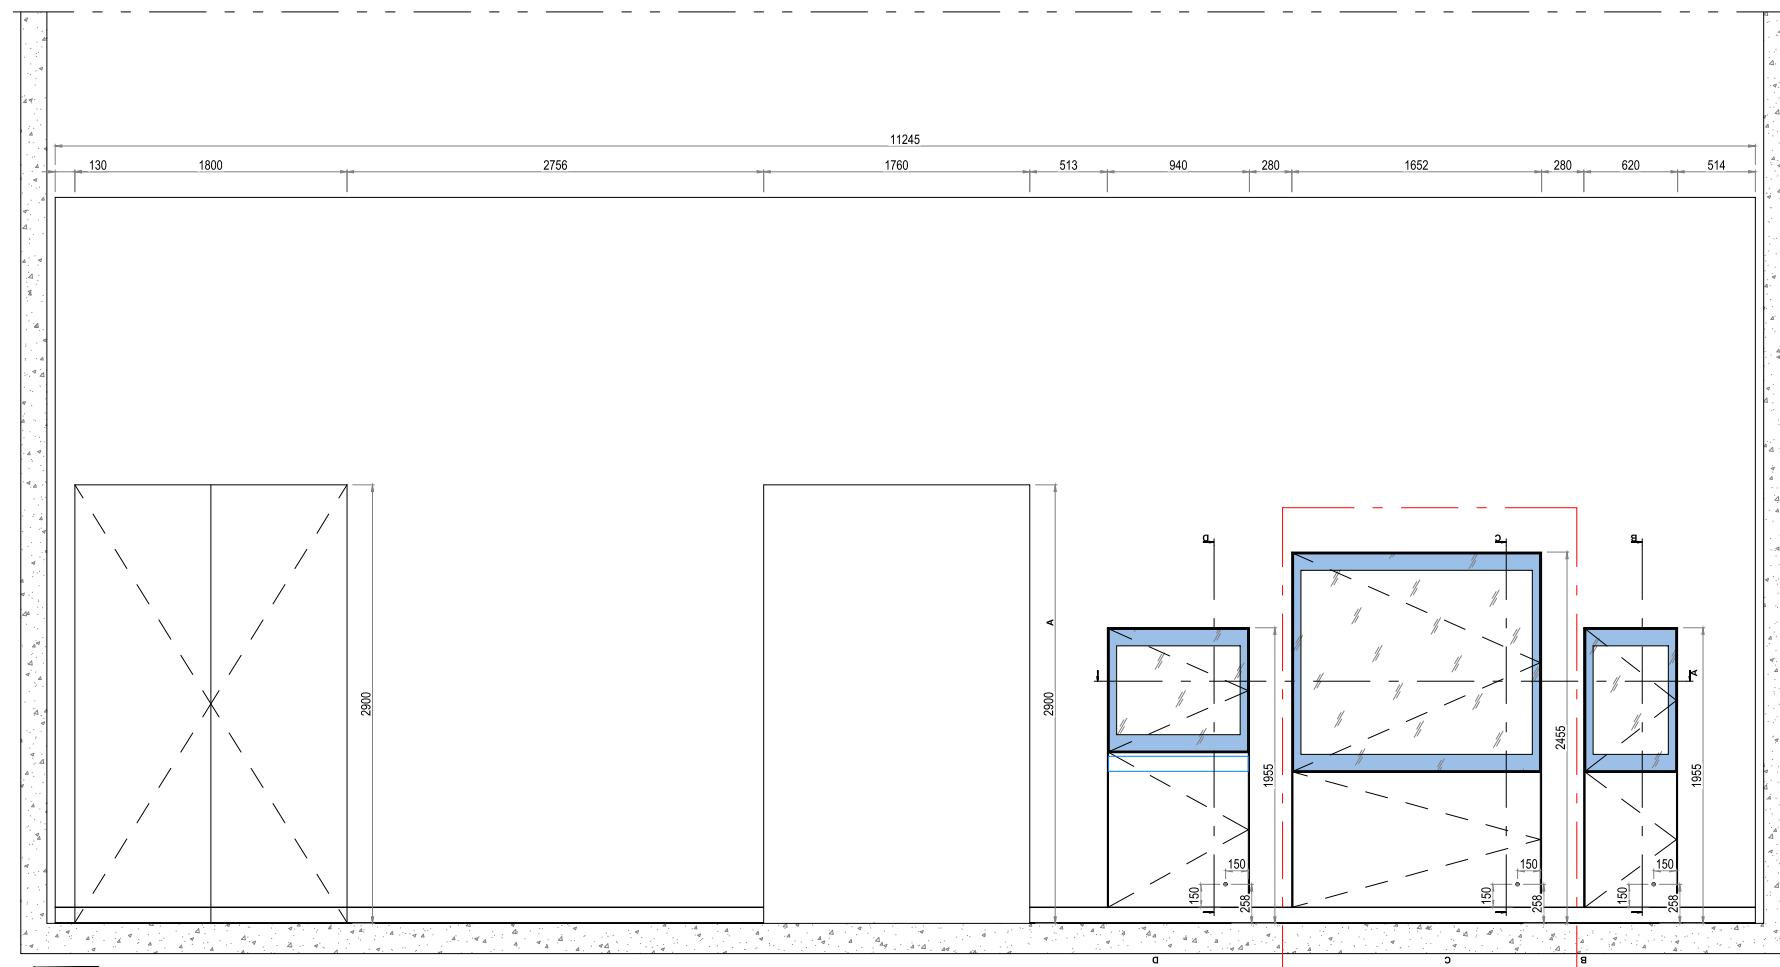


01
VI-S08-01/02/03
COUPE A-A

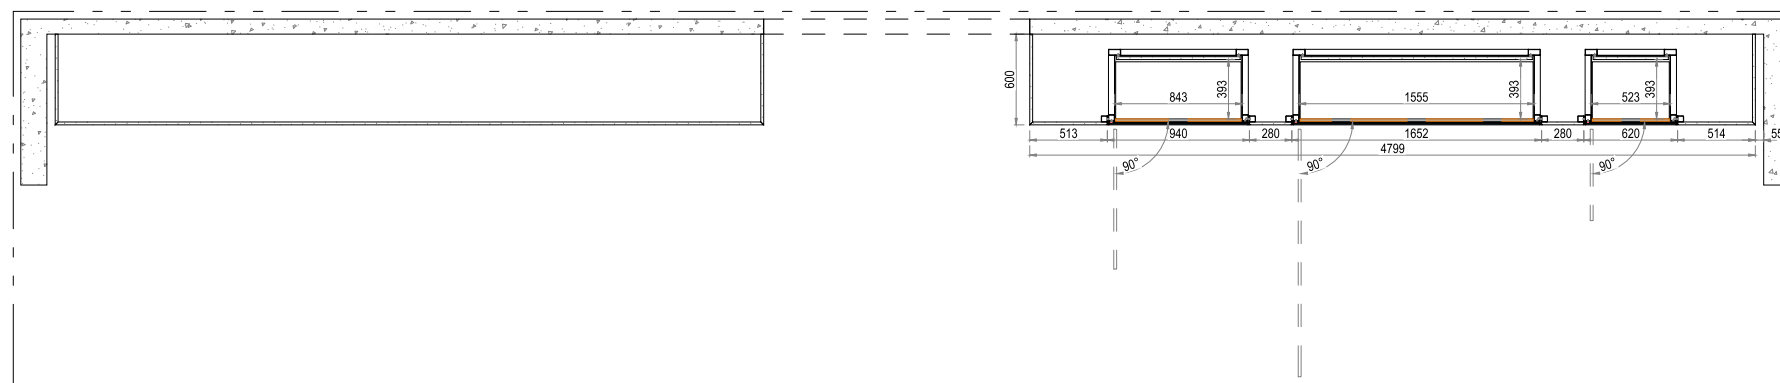


01
VI-S08-01/02/03
COUPE A-A

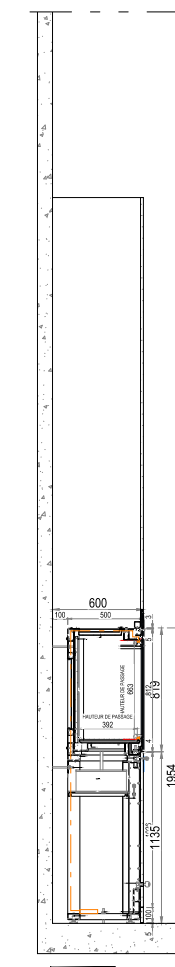

03
VI-S08-03
COUPE D-D

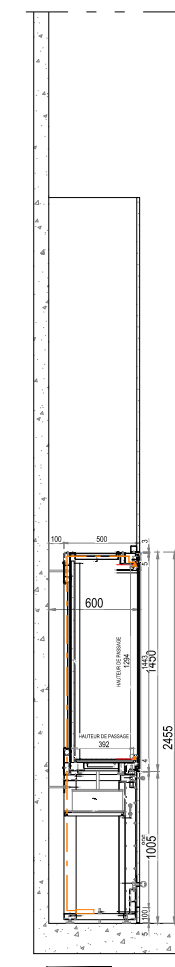

04
VI-S08-02
COUPE C-C

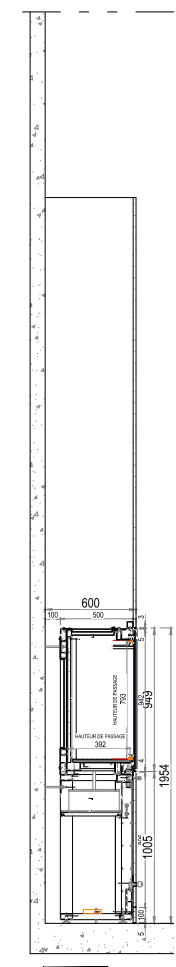

05
VI-S08-01
COUPE B-B




lamparredo
METAL DESIGN CREATIONS
A MESTIERI COMPANY

Proprietary Note / Diritti d'autore
The copyright of this drawing remains with us. No copies may be taken without our written consent nor the drawing made available to third parties. Legal action will be taken in case of breach of the above requirement.
I diritti d'autore di questo disegno sono di nostra proprietà. Nessuna copia può essere fatta senza il nostro consenso scritto, né alcun disegno può essere messo a disposizione di terzi. In caso di violazione di quanto prima, saranno intraprese azioni legali a tutela della nostra società.

Client
CENTRE DES MONUMENTS NATIONAUX
Project
**PALAIS DU TAU
REIMS - FR**

Drawing Title
**SC01
R1+ S08
VI-S08-02
VUES GÉNÉRALES**

19/05/25	Date	Description	GC	GC	.
1:20	Design Scale (A3 size)	Revision No.	Dm	Chk	App
Drawing No.		C			
VITRINE VI-S08-01_02_03					

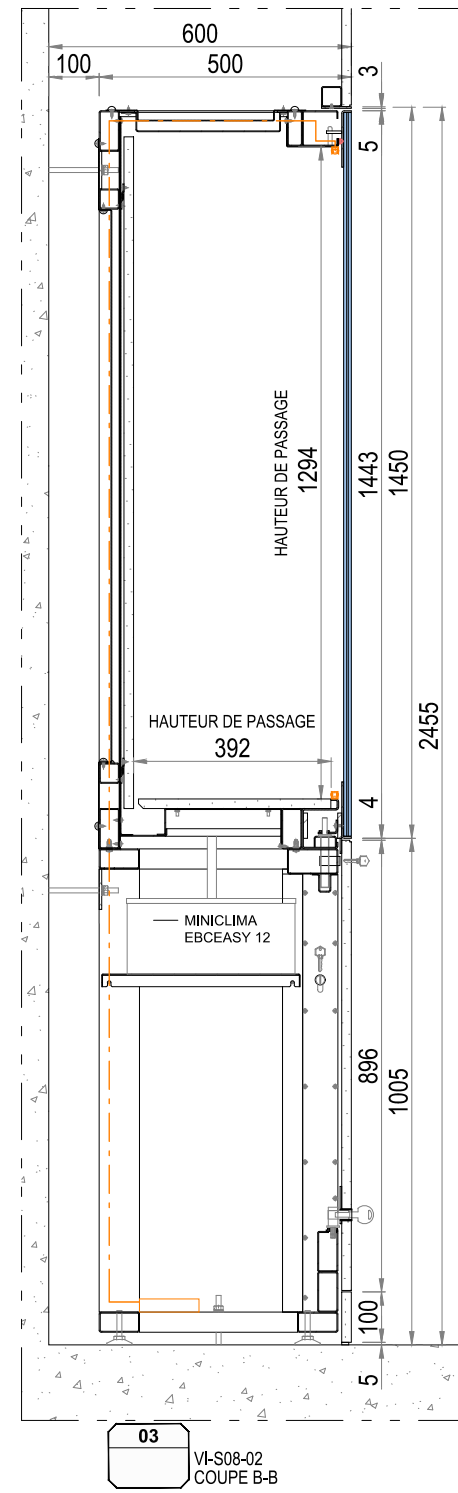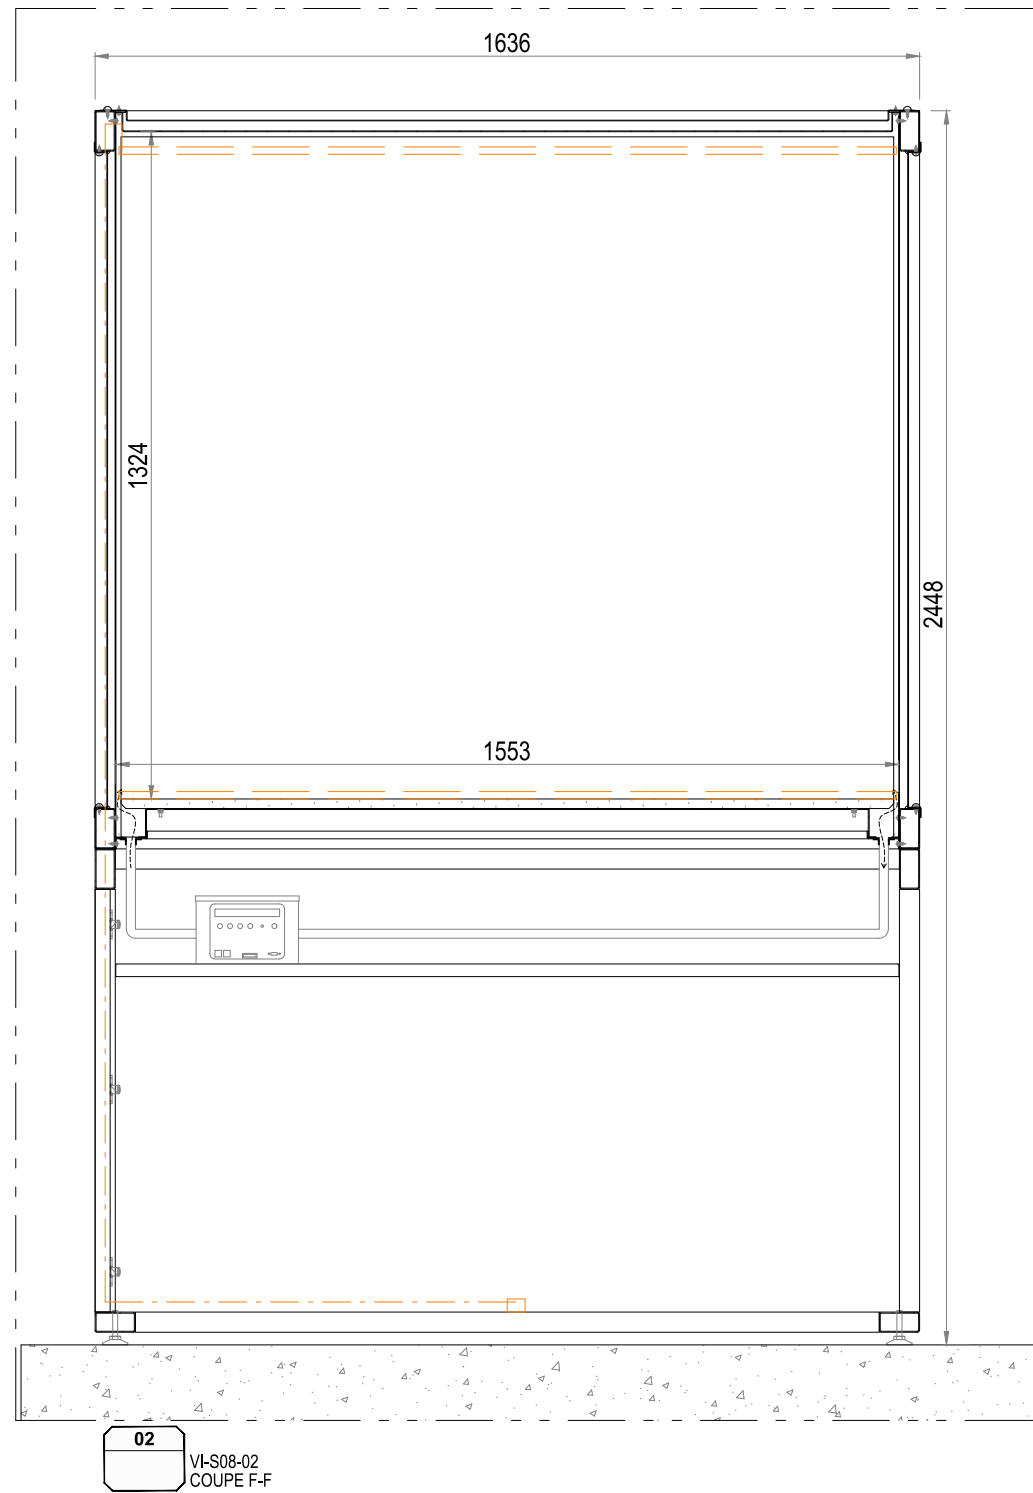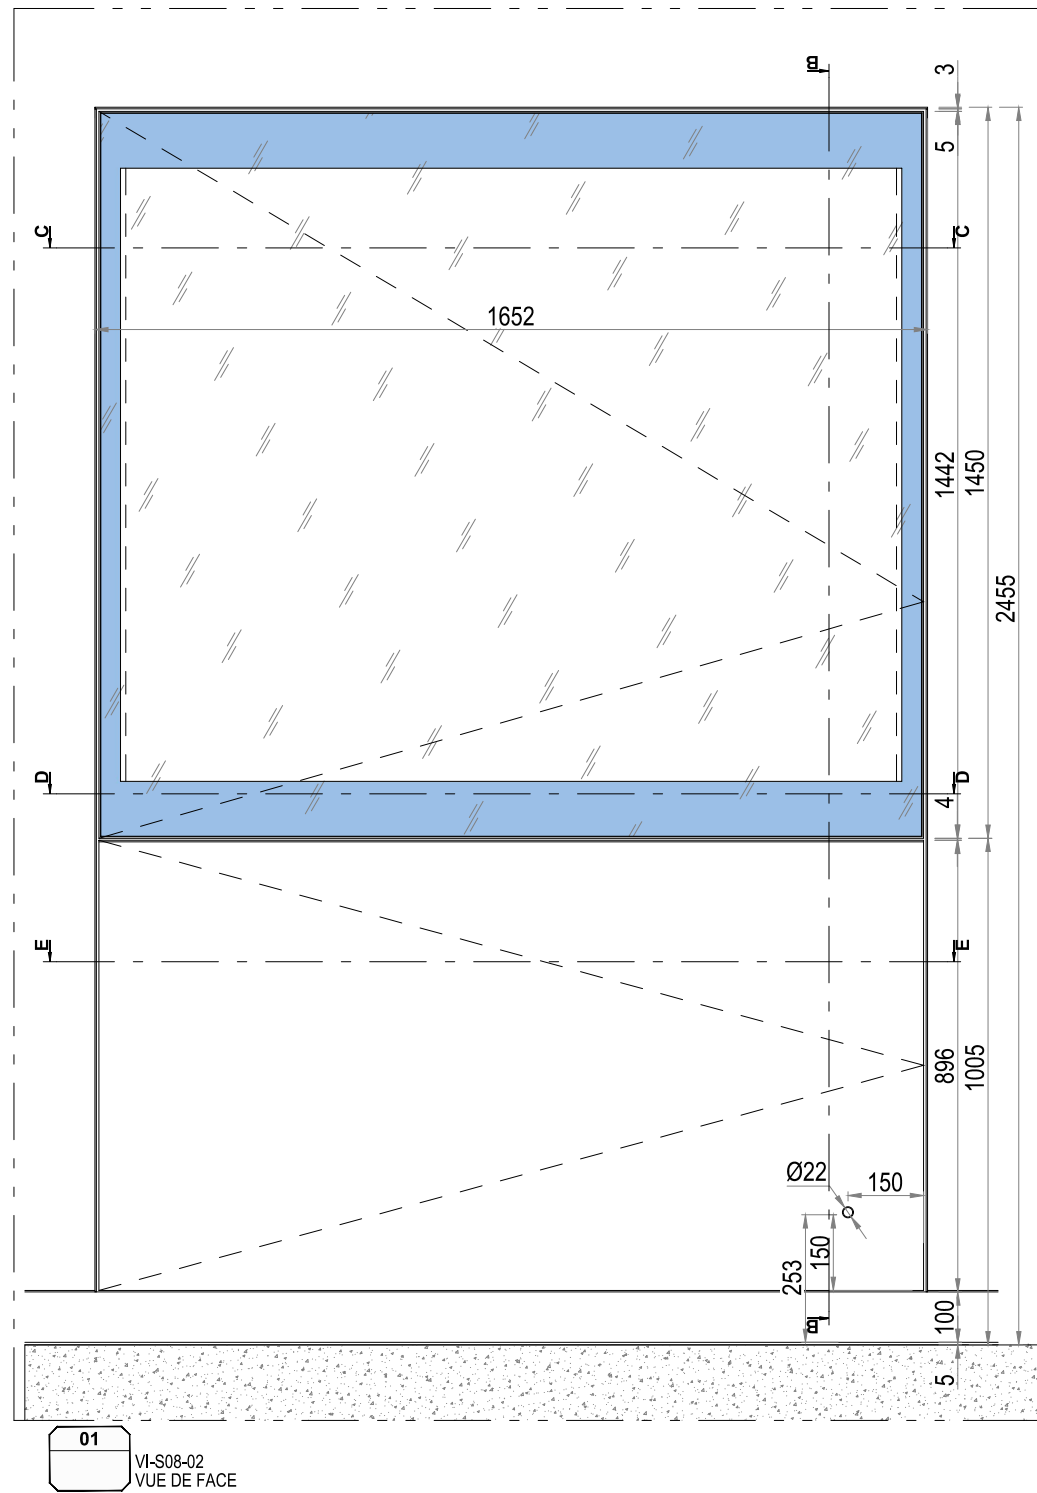

lamparredo
METAL DESIGN CREATIONS
A MESTIERI COMPANY



Proprietary Note / Diritti d'autore
The copyright of this drawing remains with us. No copies may be taken without our written consent nor the drawing made available to third parties. Legal action will be taken in case of breach of the above requirement.
I diritti d'autore di questo disegno sono di nostra proprietà. Nessuna copia può essere fatta senza il nostro consenso scritto, né alcun disegno può essere messo a disposizione di terzi. In caso di violazione di quanto prima, saranno intraprese azioni legali a tutela della nostra società.

POIDS TOTAL ESTIME: 400 KG

Client
CENTRE DES MONUMENTS NATIONAUX
Project
PALAIS DU TAU
REIMS - FR

Drawing Title
SC01
R1+ S08
VI-S08-02
VUES GÉNÉRALES

19/05/25	Date	Description	GC	GC	.
1:20	Design Scale (A3 size)	Revision No.	Dm	Chk	App
Drawing No.			C		
VI-S08-02					

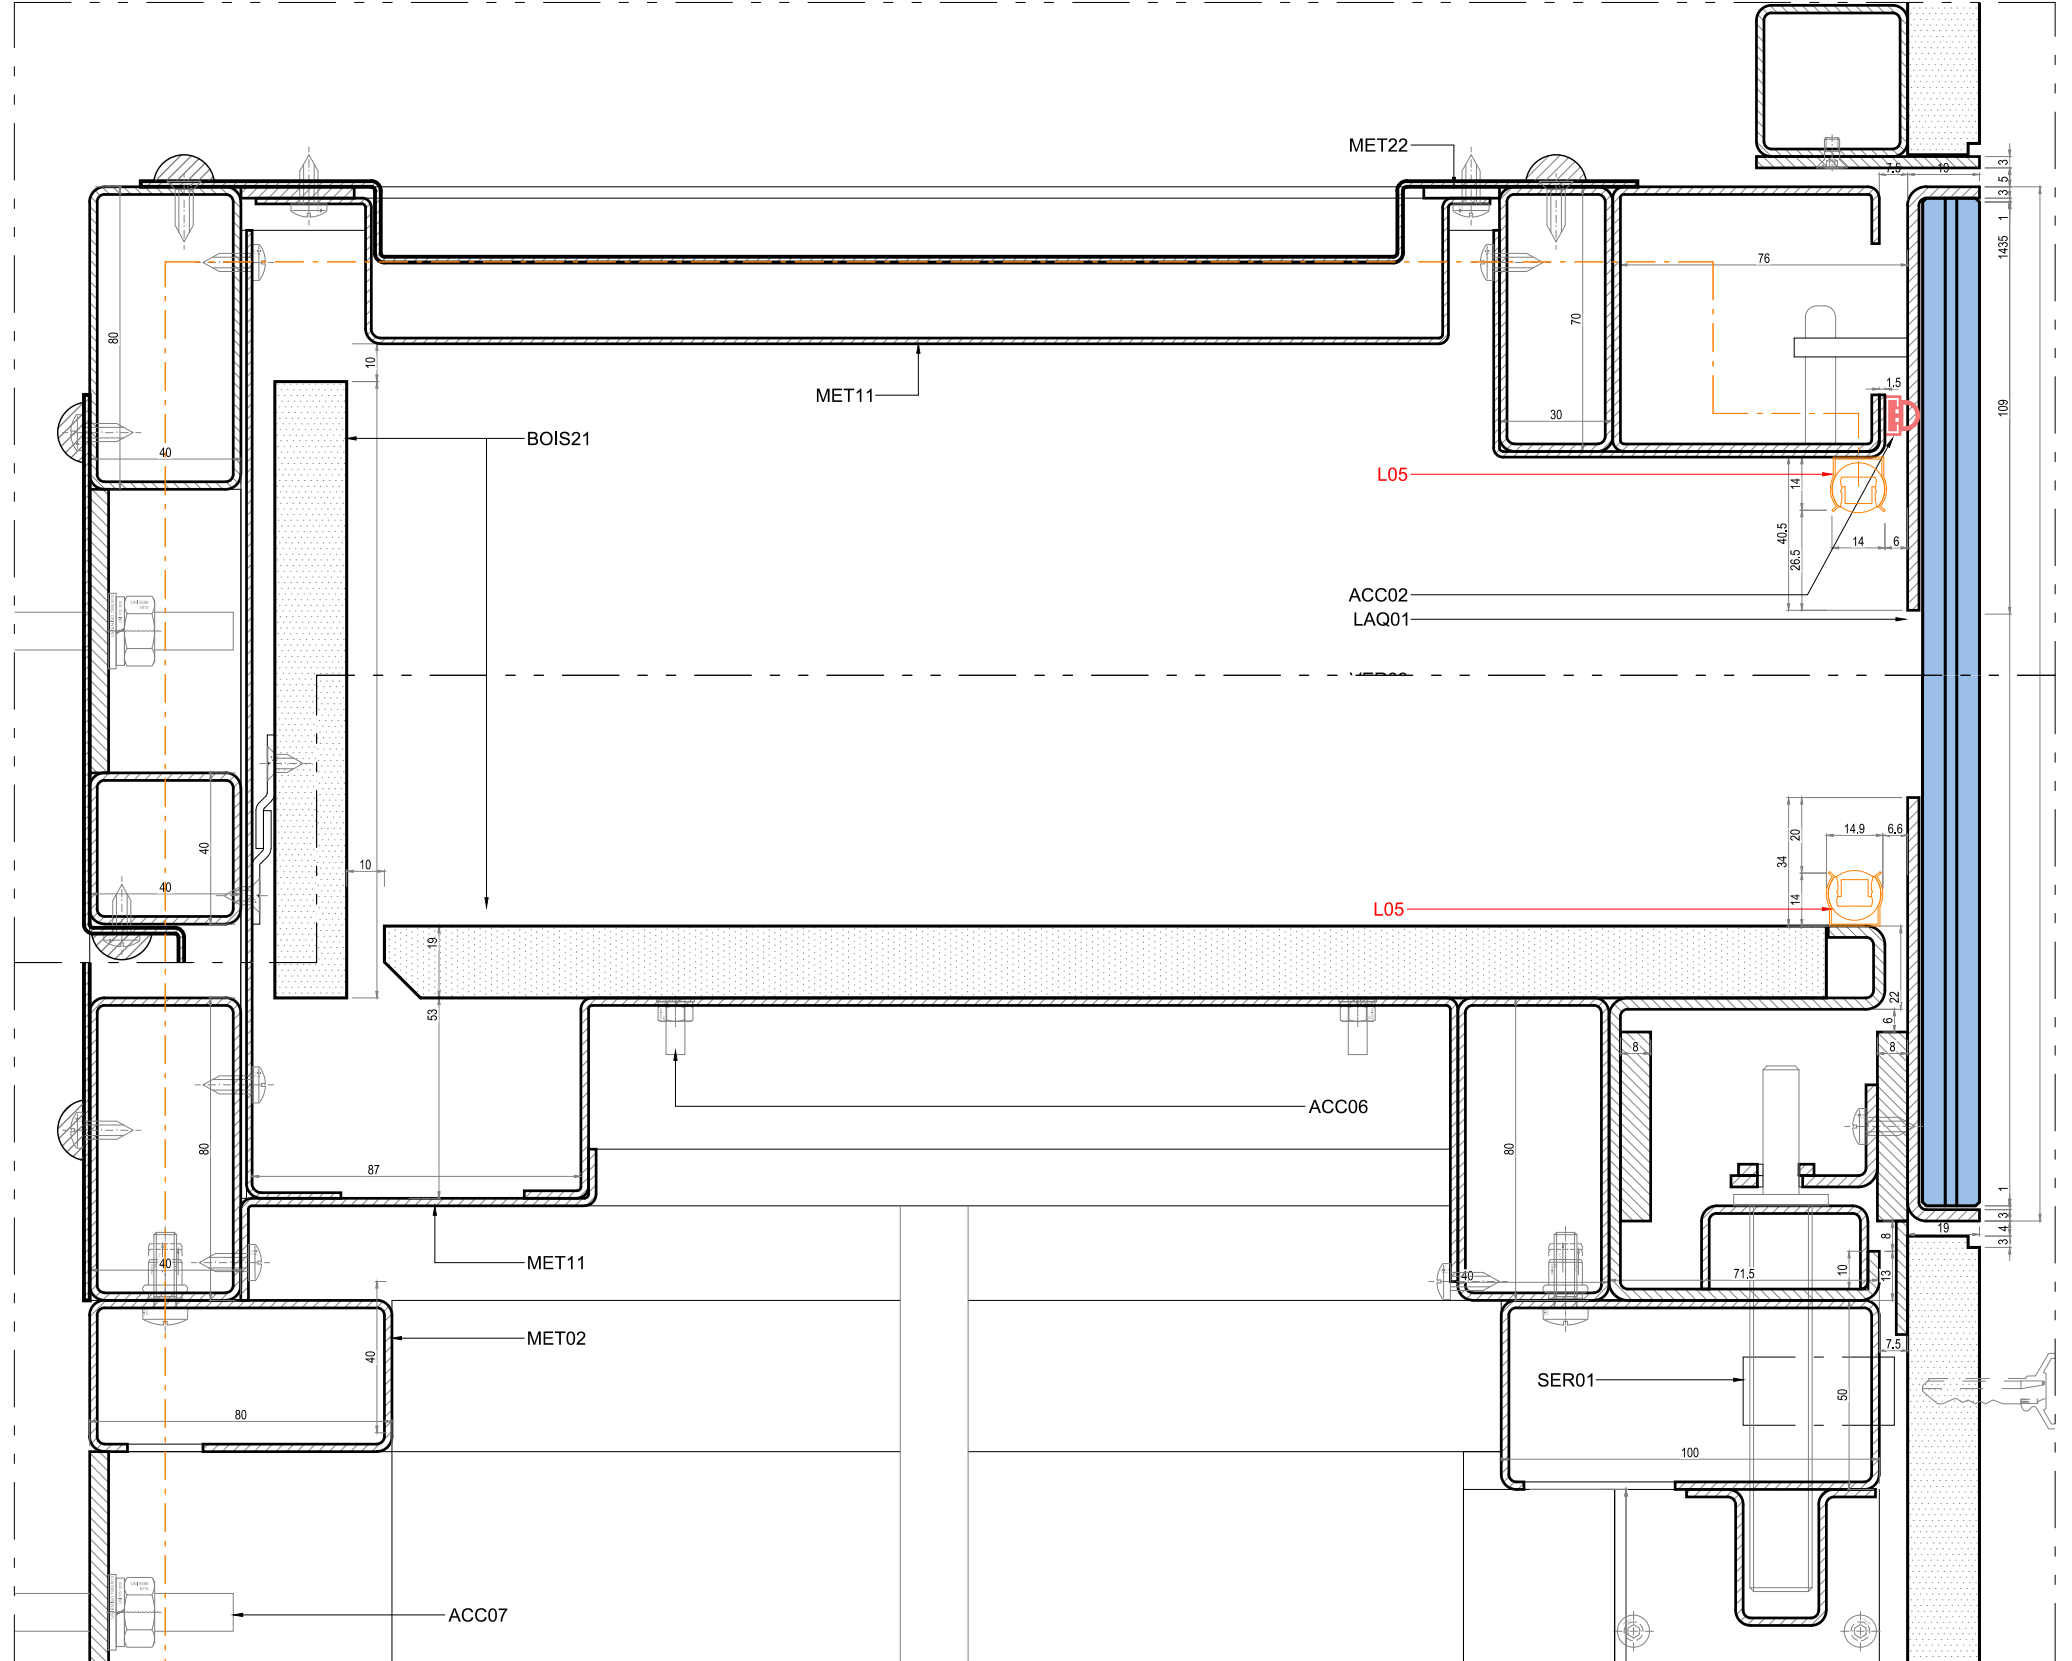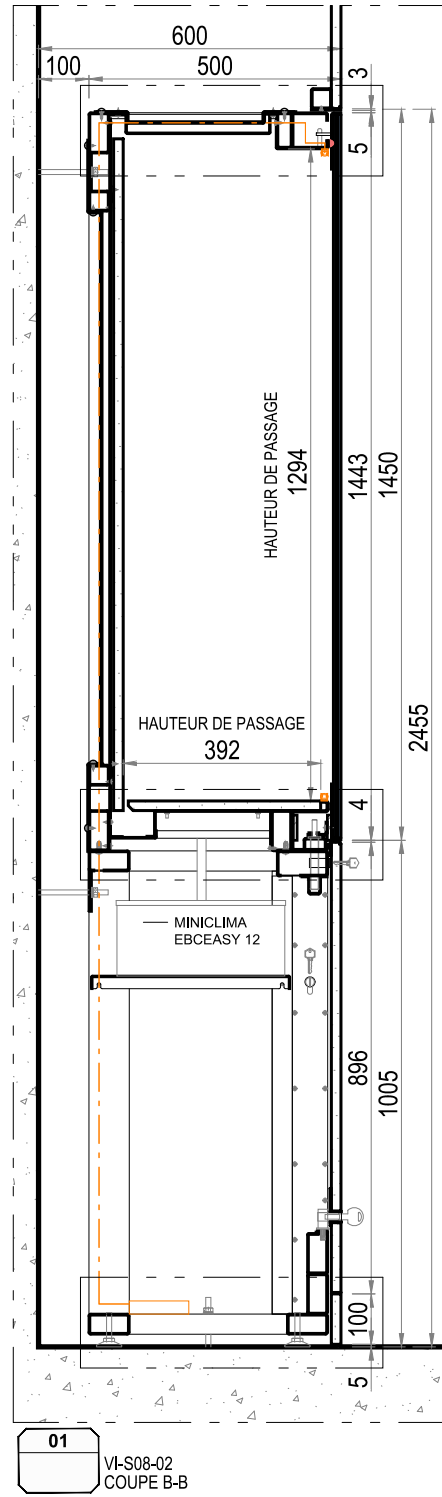


lamparredo
METAL DESIGN CREATIONS
A MESTIERI COMPANY


Proprietary Note / Diritti d'autore
The copyright of this drawing remains with us. No copies may be taken without our written consent nor the drawing made available to third parties. Legal action will be taken in case of breach of the above requirement.
I diritti d'autore di questo disegno sono di nostra proprietà. Nessuna copia può essere fatta senza il nostro consenso scritto, né alcun disegno può essere messo a disposizione di terzi. In caso di violazione di quanto prima, saranno intraprese azioni legali a tutela della nostra società.

Client
CENTRE DES MONUMENTS NATIONAUX
Project
**PALAIS DU TAU
REIMS - FR**

Drawing Title
**SC01
R1+ S08
VI-S08-02
COUPE B-B**

19/05/25		GC	GC	.
Date	Description	Dm	Chk	App
Design Scale (A3 size)		Revision No.		
1:20		C		
Drawing No.				
VI-S08-02				

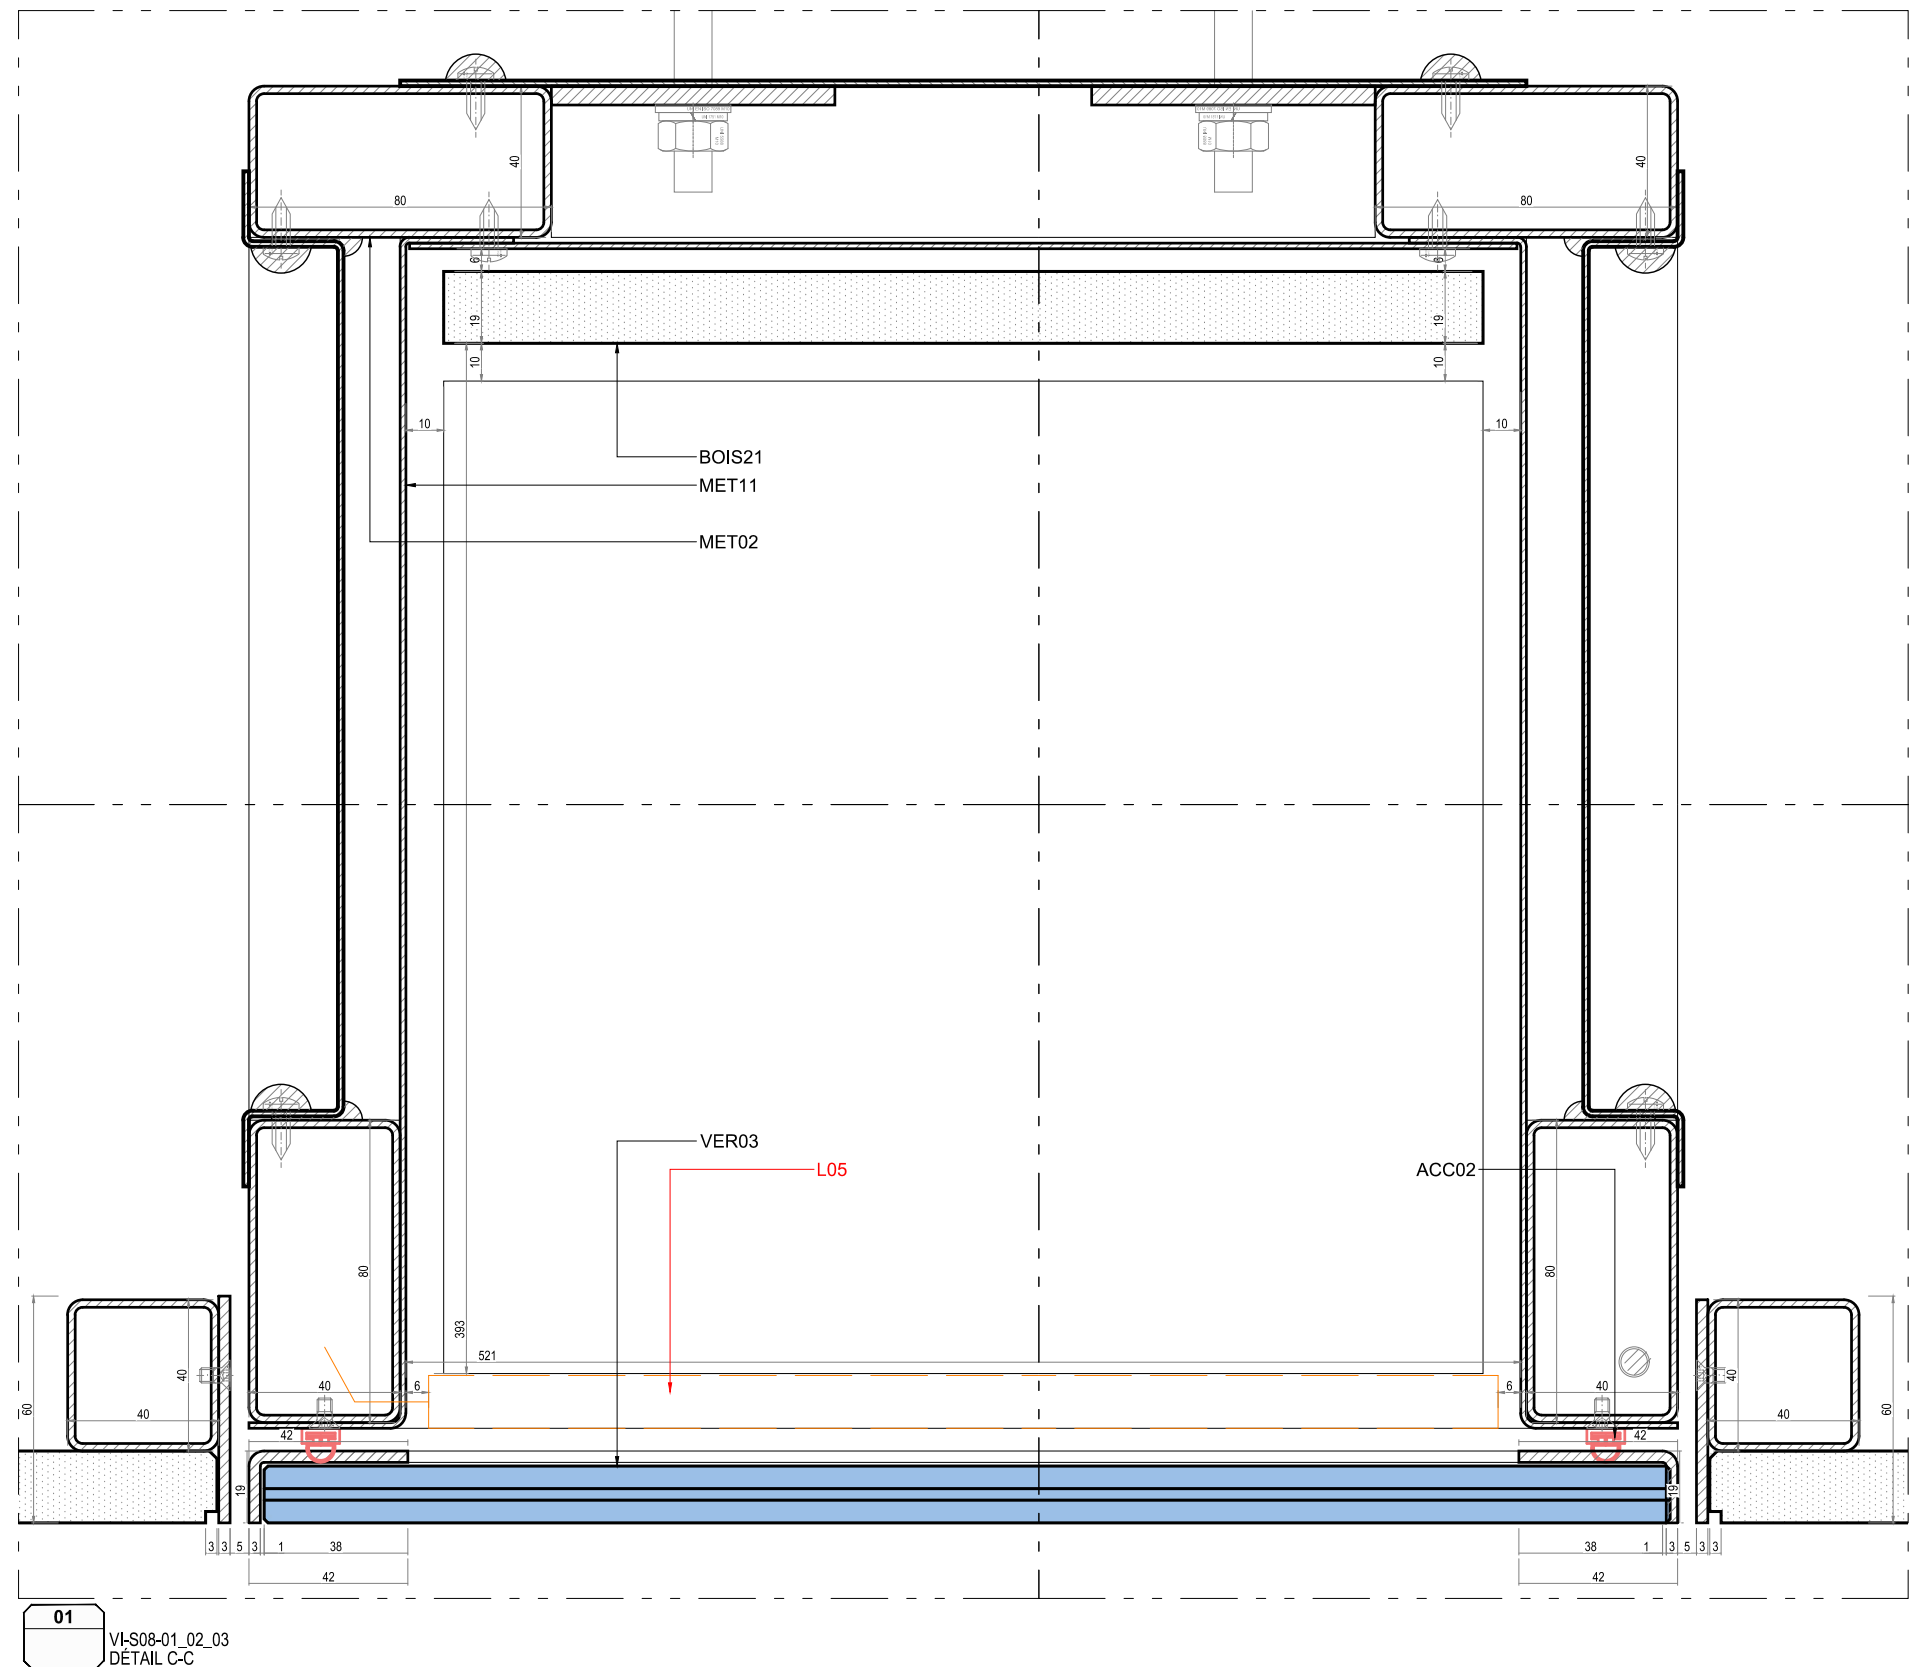

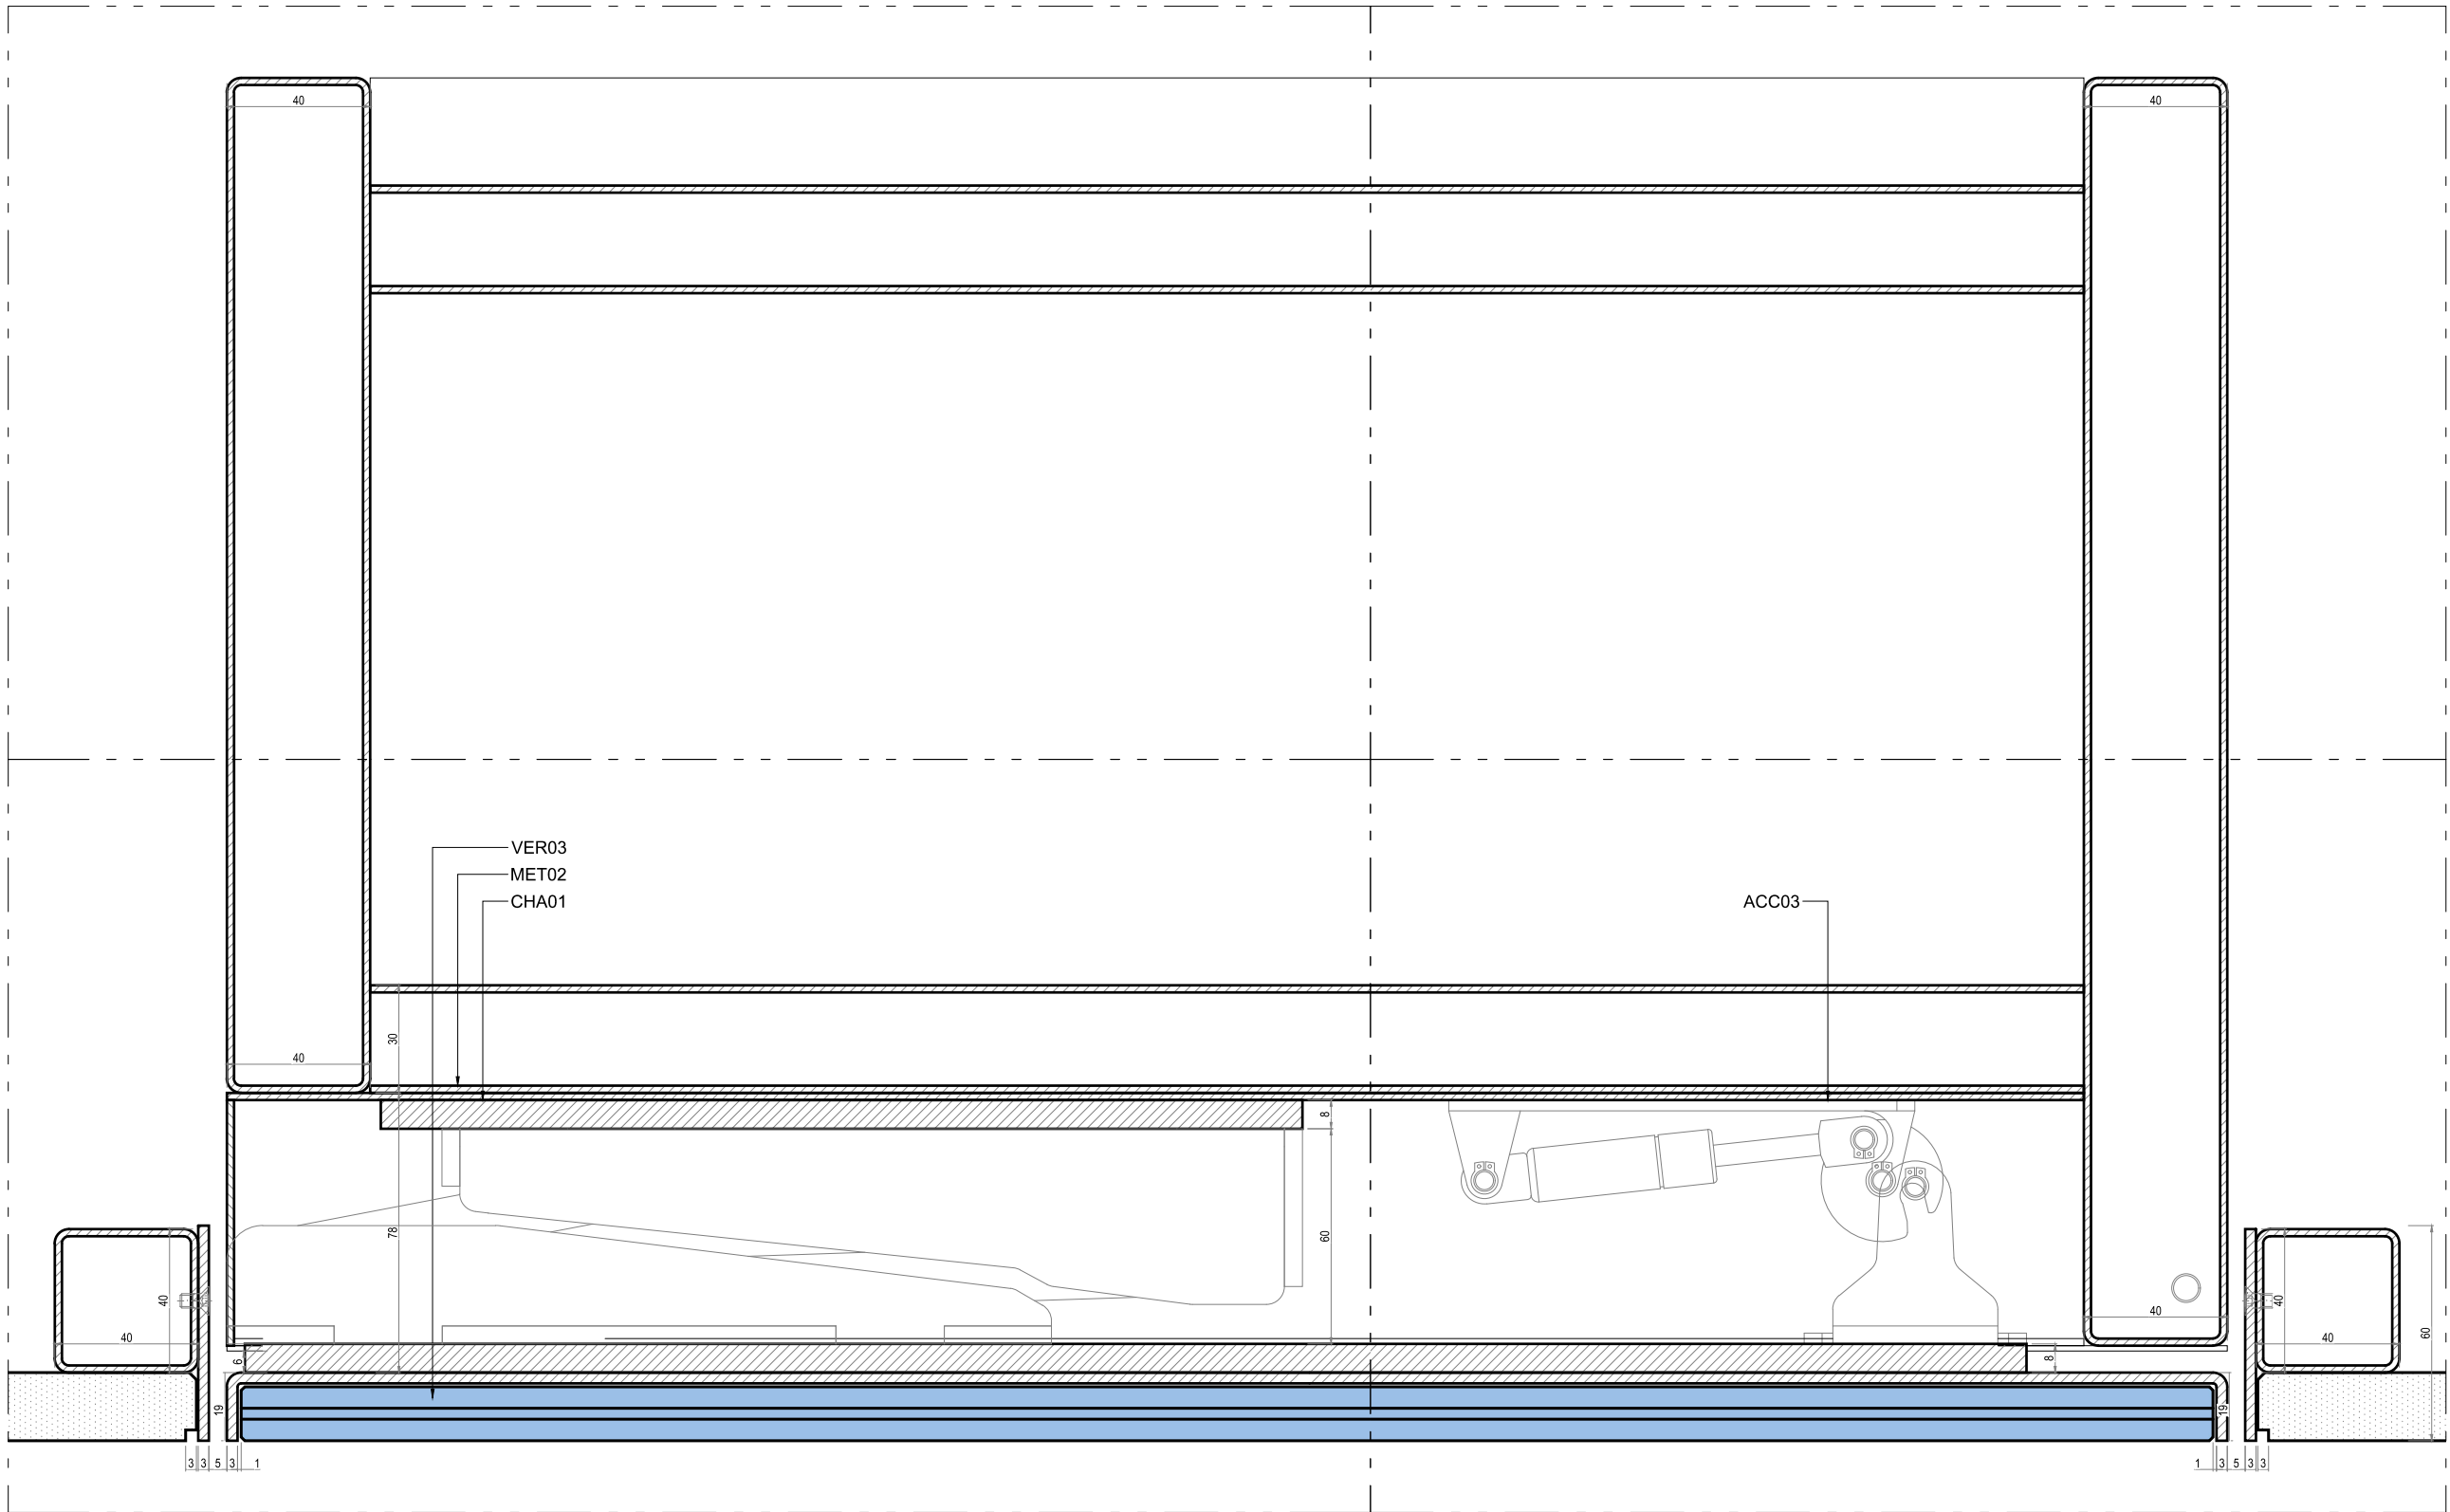

02
VI-S08-02
DÉTAIL D-D


lamparredo
METAL DESIGN CREATIONS
A MESTIERI COMPANY

Proprietary Note / Diritti d'autore
The copyright of this drawing remains with us. No copies may be taken without our written consent nor the drawing made available to third parties. Legal action will be taken in case of breach of the above requirement.
I diritti d'autore di questo disegno sono di nostra proprietà. Nessuna copia può essere fatta senza il nostro consenso scritto, né alcun disegno può essere messo a disposizione di terzi. In caso di violazione di quanto prima, saranno intraprese azioni legali a tutela della nostra società.

Client
CENTRE DES MONUMENTS NATIONAUX
Project
PALAIS DU TAU
REIMS - FR

Drawing Title
SC01
R1+ S08
VI-S08-02
COUPE D-D

19/05/25		GC	GC	.
Date	Description	Dm	Chk	App
Design Scale (A3 size) 1:20	Revision No. C			
Drawing No. VI-S08-02				

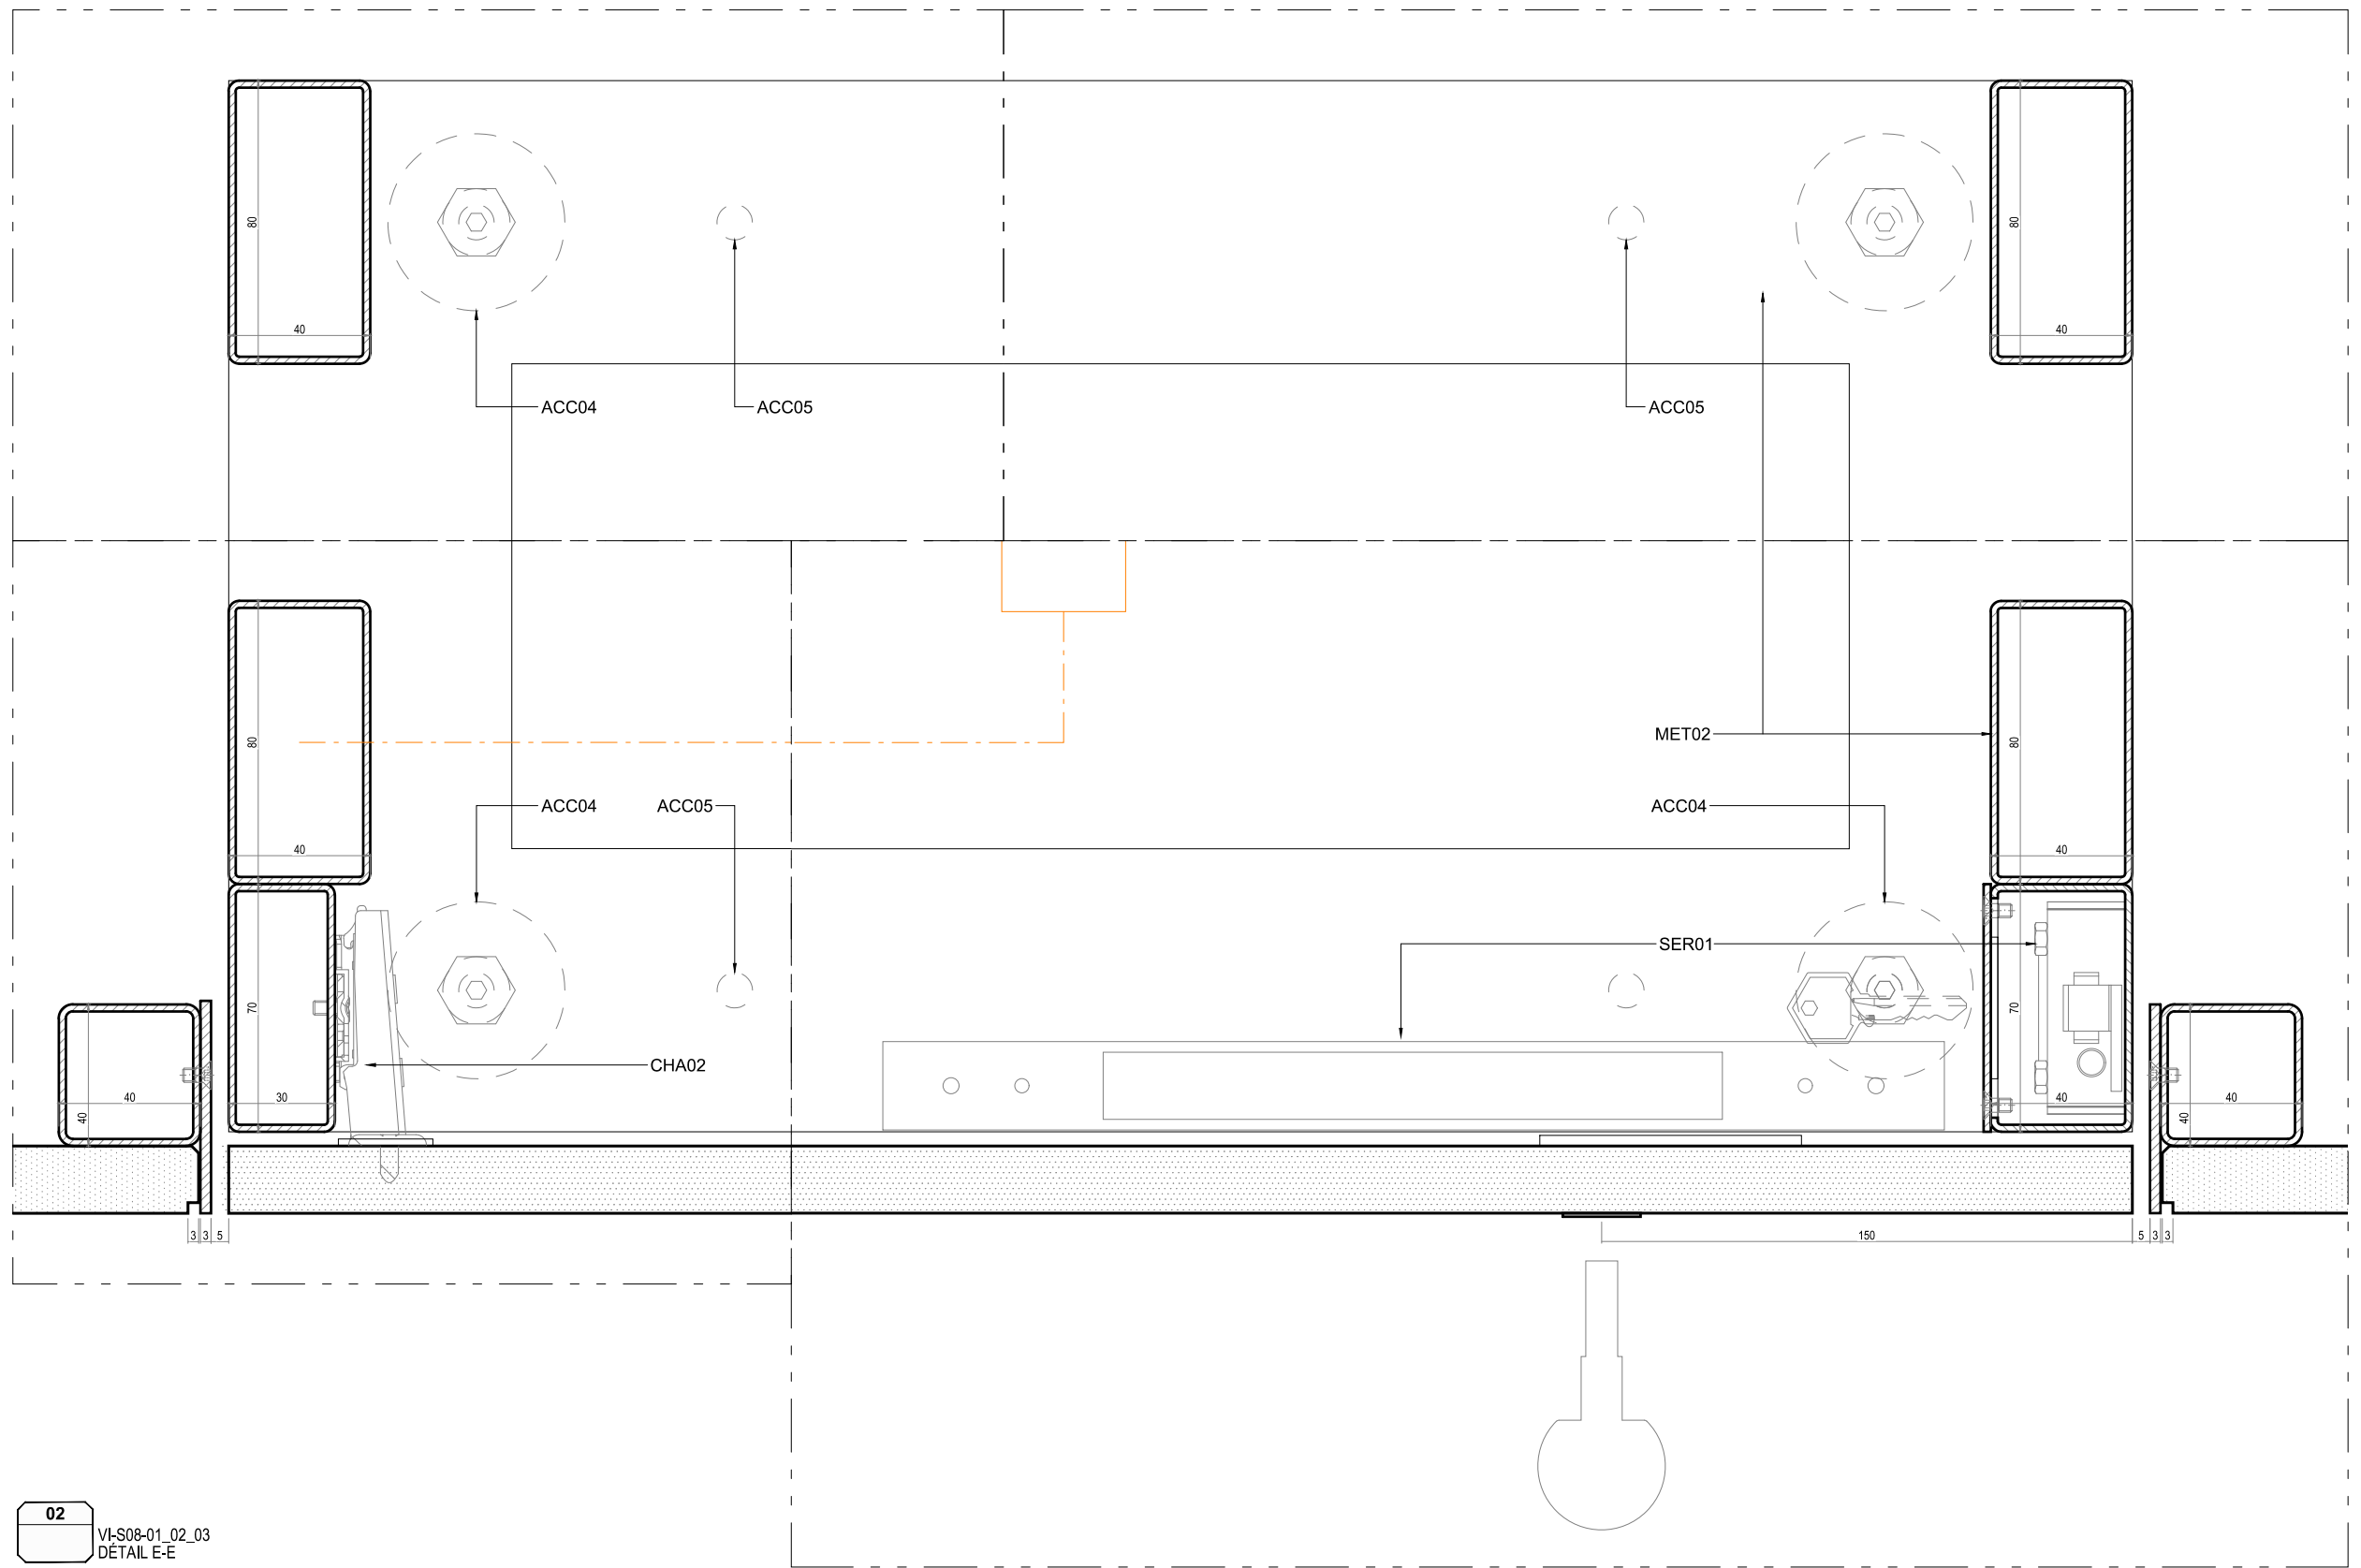

02
VI-S08-01_02_03
DÉTAIL E-E


lamparredo
METAL DESIGN CREATIONS
A MESTIERI COMPANY

Proprietary Note / Diritti d'autore
The copyright of this drawing remains with us. No copies may be taken without our written consent nor the drawing made available to third parties. Legal action will be taken in case of breach of the above requirement.
I diritti d'autore di questo disegno sono di nostra proprietà. Nessuna copia può essere fatta senza il nostro consenso scritto, né alcun disegno può essere messo a disposizione di terzi. In caso di violazione di quanto prima, saranno intraprese azioni legali a tutela della nostra società.

Client
CENTRE DES MONUMENTS NATIONAUX
Project
**PALAIS DU TAU
REIMS - FR**

Drawing Title
**SC01
R1+ S08
VI-S08-01_02_03
COUPE E-E**

19/05/25		GC	GC	.
Date	Description	Dm	Chk	App
Design Scale (A3 size) 1:20	Revision No. C			
Drawing No. VI-S08-01_02_03				

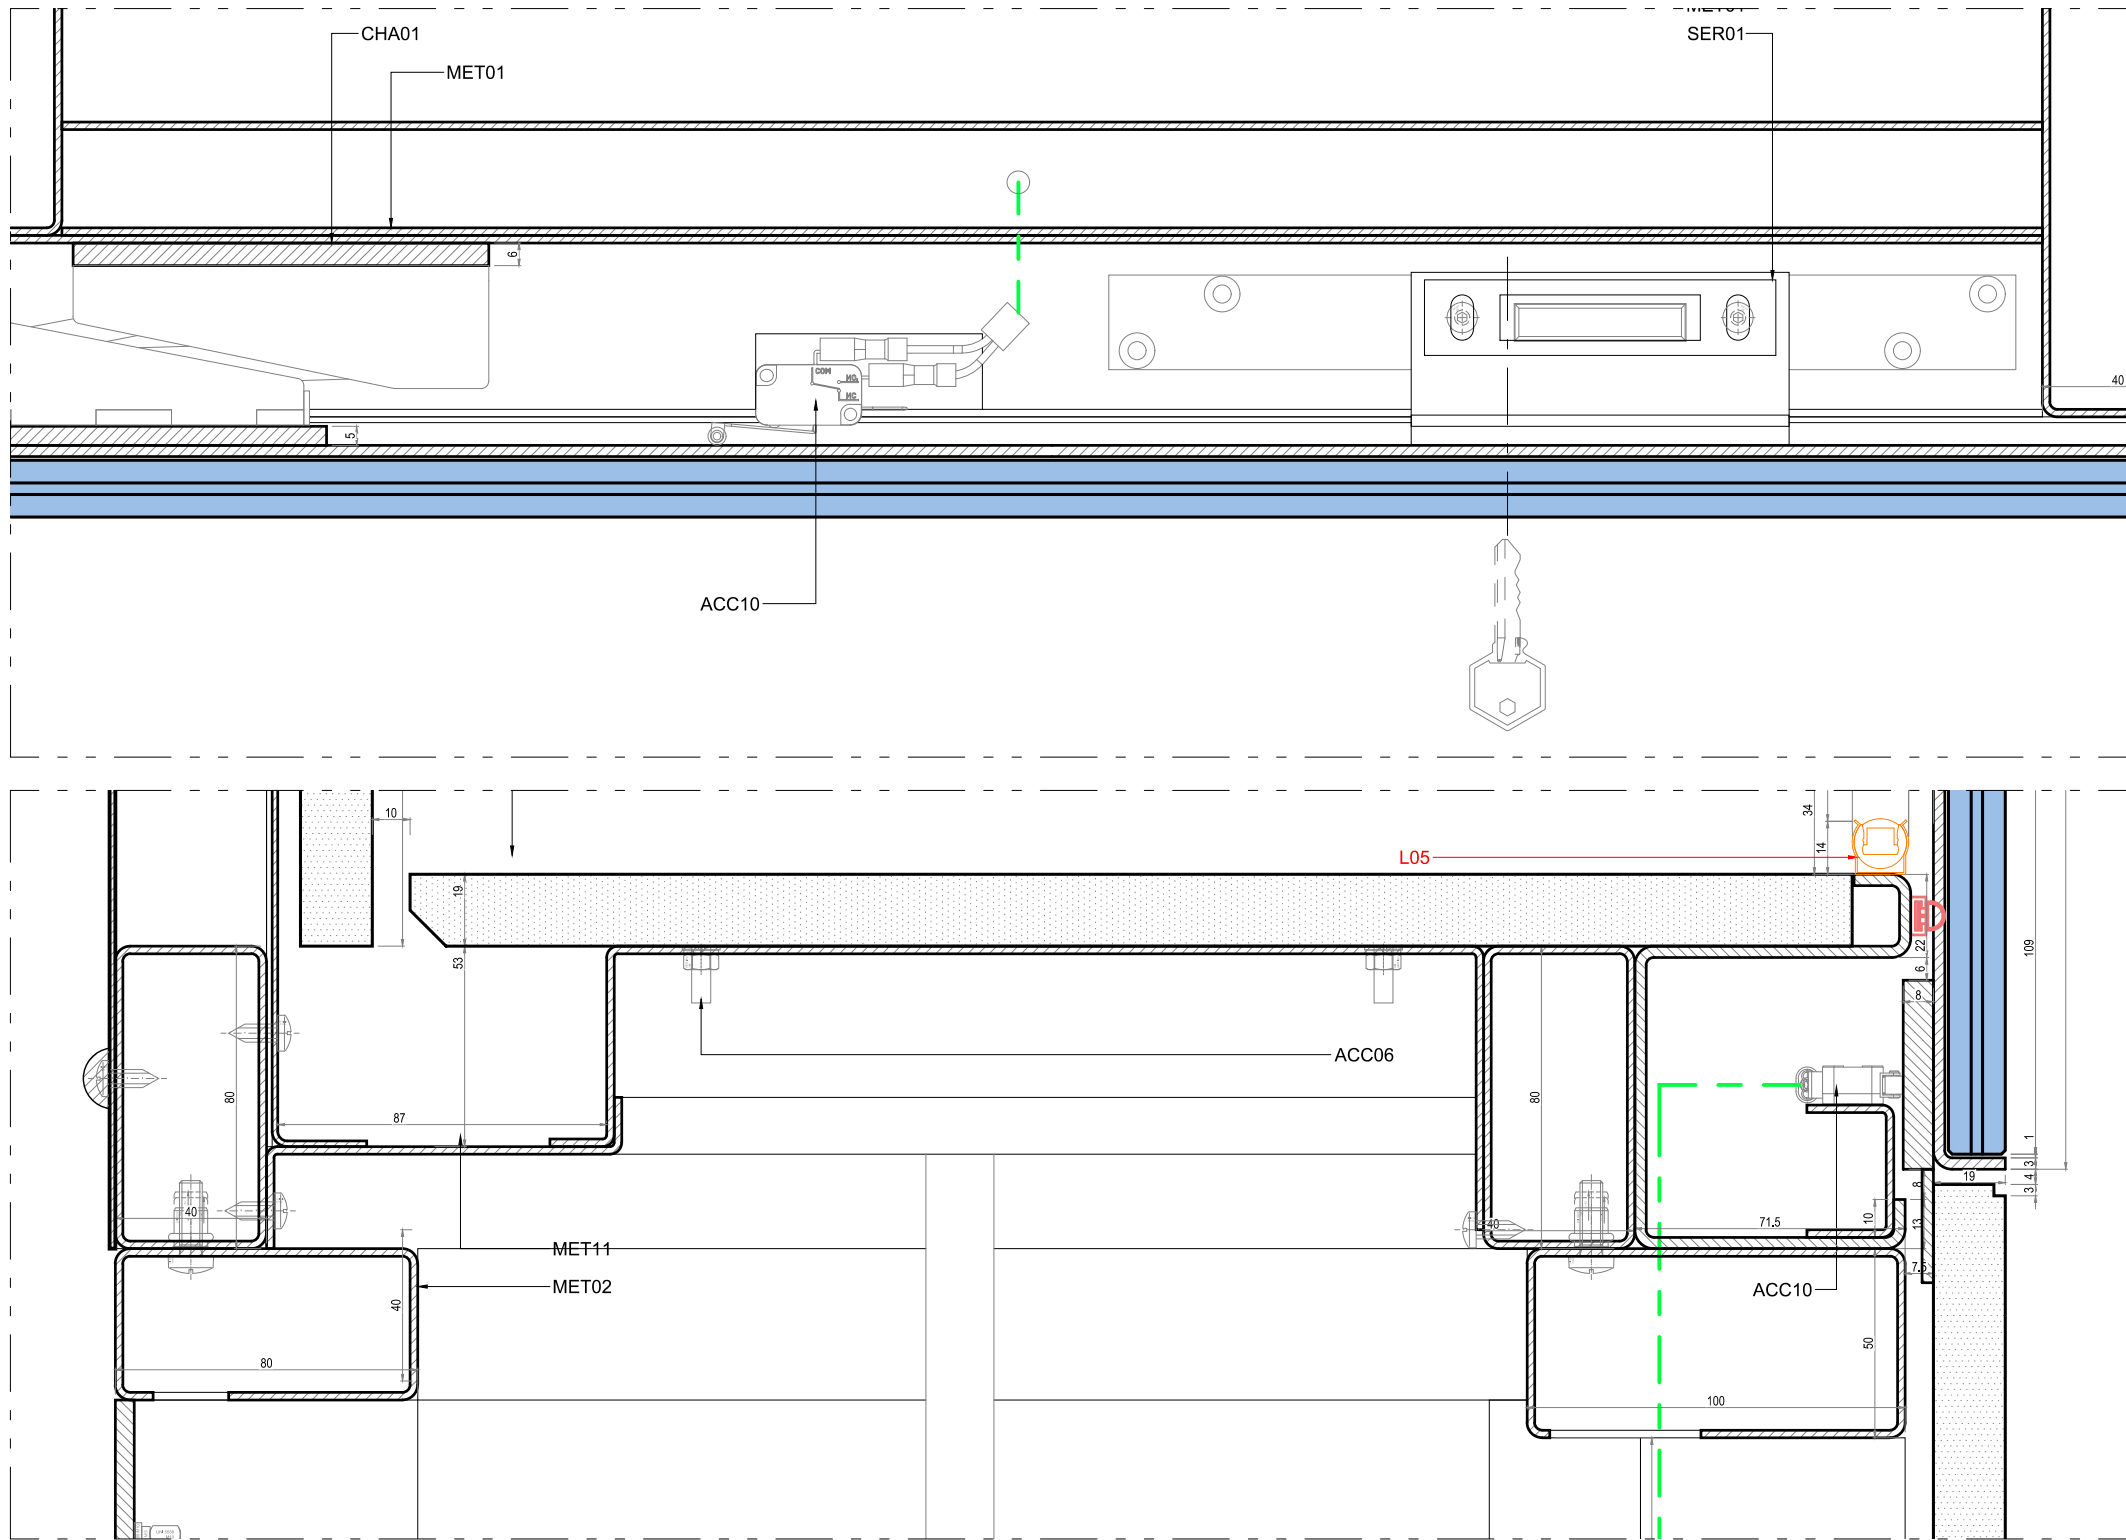

01
VI-S08-01-02-03
DET01

lamparredo
METAL DESIGN CREATIONS
A MESTIERI COMPANY


Proprietary Note / Diritti d'autore
The copyright of this drawing remains with us. No copies may be taken without our written consent nor the drawing made available to third parties. Legal action will be taken in case of breach of the above requirement.
I diritti d'autore di questo disegno sono di nostra proprietà. Nessuna copia può essere fatta senza il nostro consenso scritto, né alcun disegno può essere messo a disposizione di terzi. In caso di violazione di quanto prima, saranno intraprese azioni legali a tutela della nostra società.

Client
CENTRE DES MONUMENTS NATIONAUX
Project
PALAIS DU TAU
REIMS - FR

Drawing Title
SC01
R1+ S08
VI-S08-01_02_03
DETAIL 01

19/05/25		GC	GC	.
Date	Description	Dm	Chk	App
Design Scale (A3 size) 1:20		Revision No. C		
Drawing No. VI-S08-01_02_03				

SCHÉMA D'OUVERTURE DU GROUPE VITRINE VI-S08

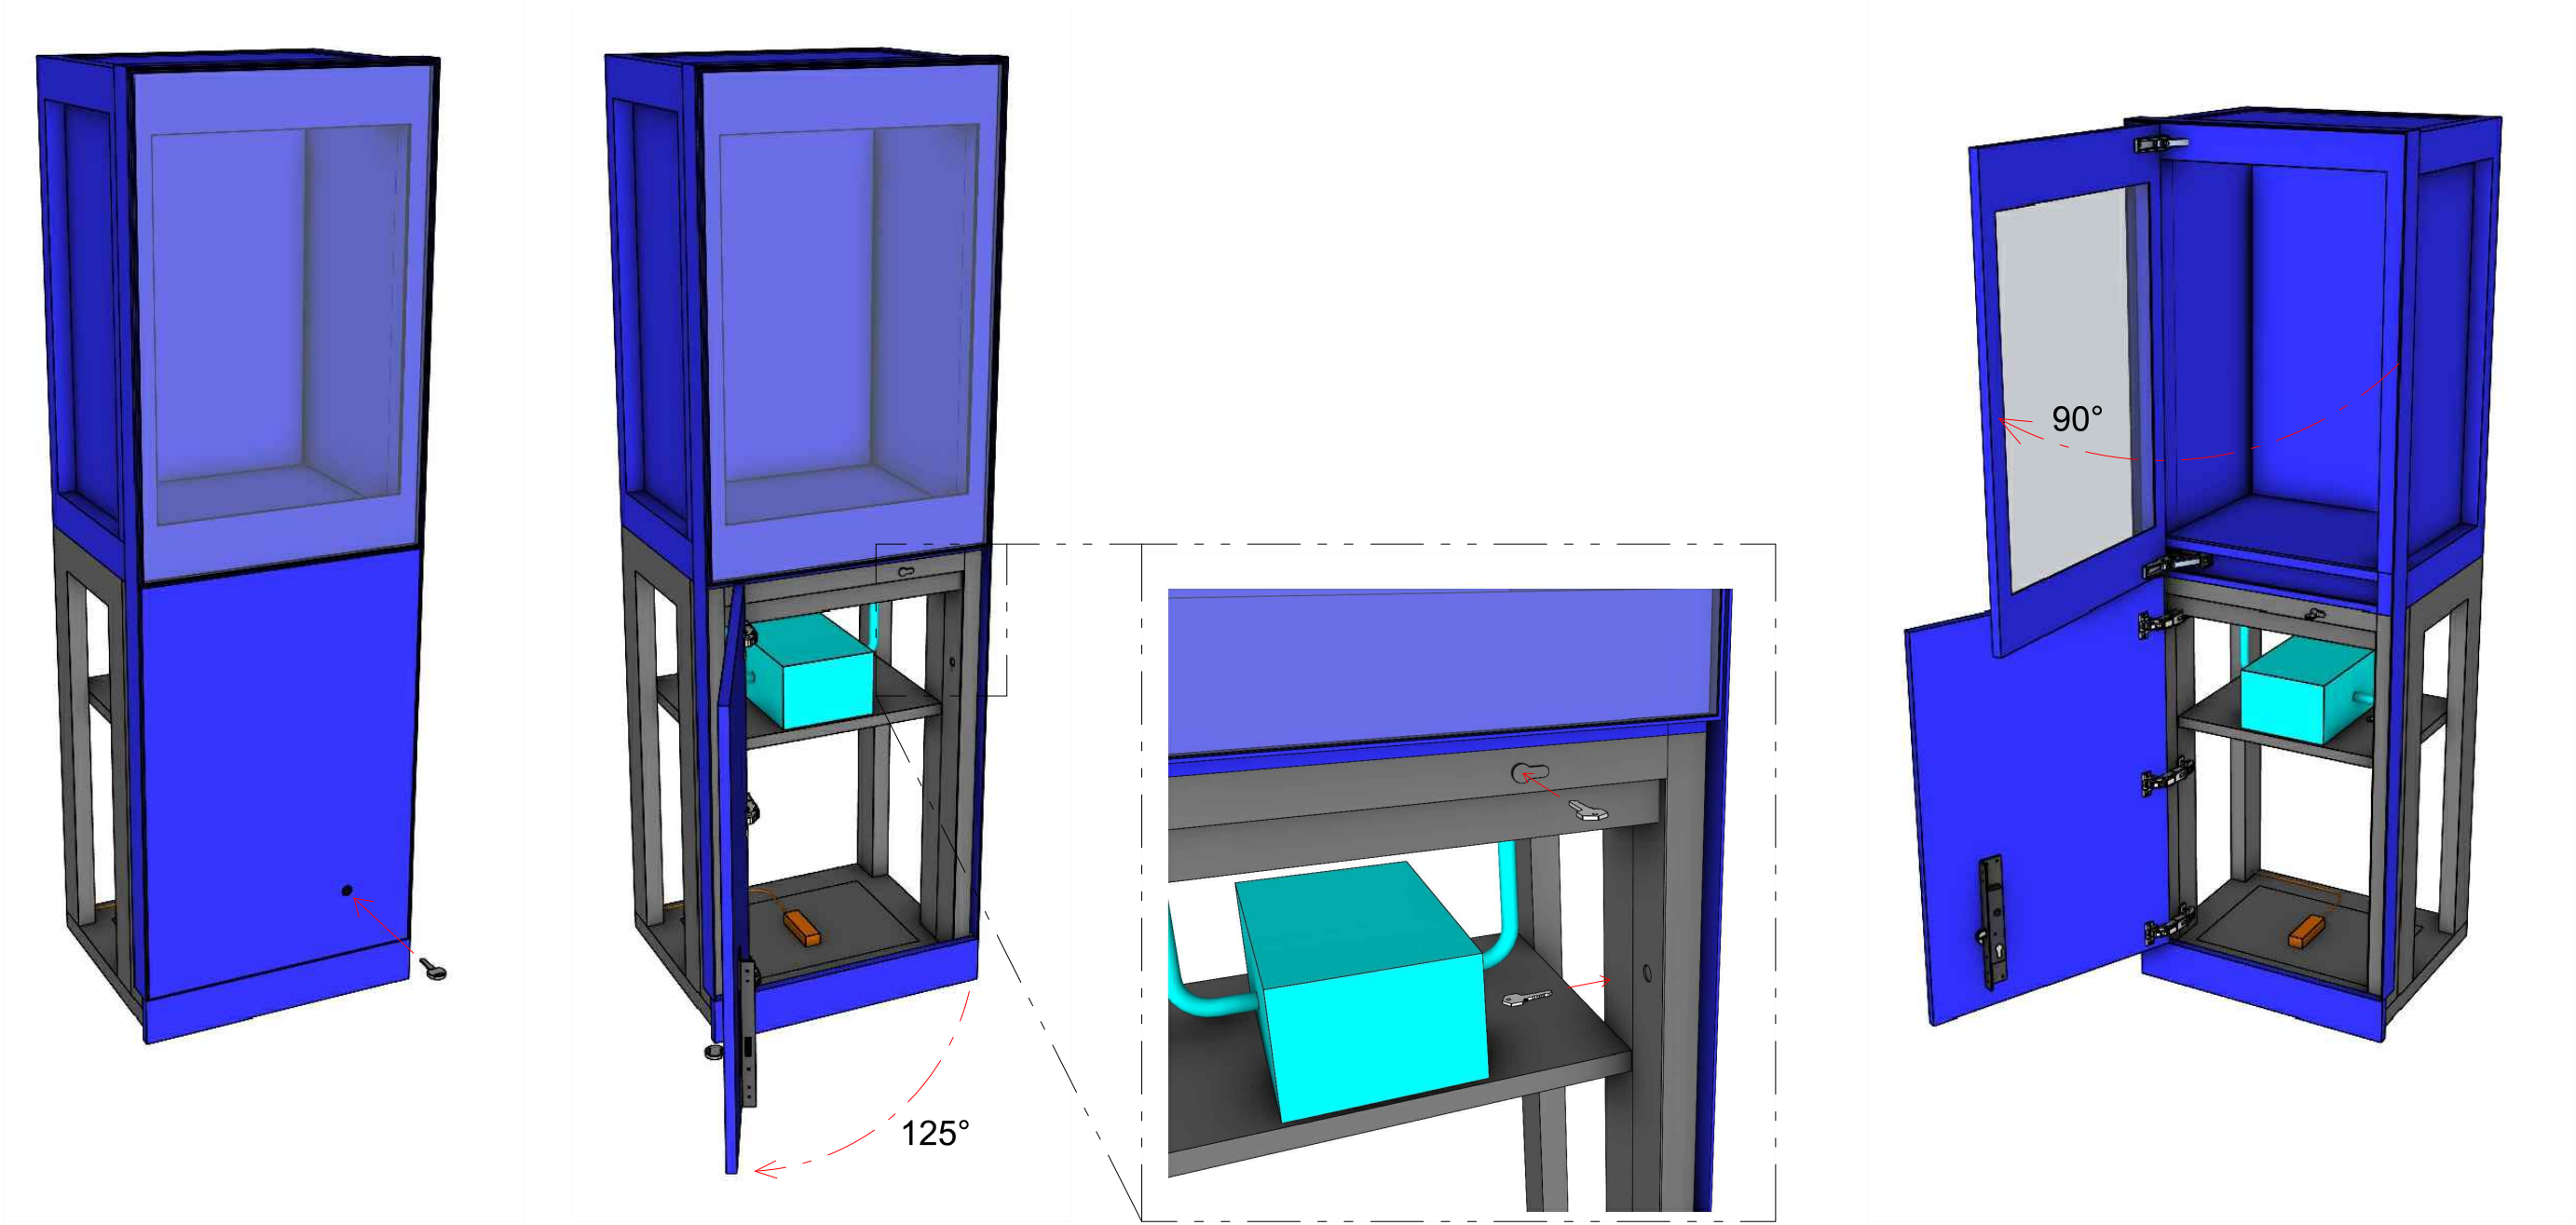

01_OUVERTURE DE LA SERRURE DU COMPARTIMENT
TECHNIQUE

02_OUVERTURE DU PANNEAU CIMASA

03_OUVERTURE DES SERRURES DE SÉCURITÉ

04_OUVERTURE DE LA PORTE DE LA VITRINE

CENTRE DES
MONUMENTS NATIONAUX



RESTRUCTURATION ET RENOUVELLEMENT DES AMENAGEMENTS INTERIEURS ET DE LA SCENOGRAPHIE DU PALAIS DU TAU

Maîtrise d'ouvrage :

CENTRE DES MONUMENT NATIONAUX

Hôtel de Sully - 62 rue Saint-Antoine
75186 PARIS - Cedex 04

Maîtrise d'oeuvre ACMH :

- Architecte en Chef des Monuments Historiques
M.S. de PONTAUD
- BET TCE
PARICA

61, rue de l'Ancienne Mairie
92100 BOULOGNE-BILLANCOURT
15, rue du Laos
75015 PARIS

Maîtrise d'oeuvre Scénographie :

- Architecte aménagements
PHILEAS
- Scénographe
CASSON MANN
- BET aménagements
TPFI
- Concepteur lumière
ATELIER AUDIBERT
- Design graphique
PRALINE
- Economiste spécialisé scénographie
ADEQUAT
- BET audiovisuel
RC AUDIOVISUEL

OPC :

DIRECT & ORG

CSSI :

3SQE

64, rue Taitbout
75009 PARIS

Bureau de contrôle technique

DEKRA

CSPS :

DEKRA

EMETTEUR :

lamparredo
METAL DESIGN CREATIONS

VIA NOALESE, 60
31055 QUINTO DI TREVISO (TV) – ITALY

TEL : +39 0422 470 085
MAIL : PALAISDUTAU@LAMPARREDO.COM

A MESTIERI COMPANY

VI-S08-03

Indice :	Date :	Modifications :	Etabli par :	Vérifié par :
A	03/02/25	PREMIÈRE ÉMISSION	FB	GC
B	20/02/25	DEUXIEME EMISSION APRES VISA VAO DU 12/02/25	FB	GC
C	19/05/25	TROISIÈME EMISSION APRES VISA VAO DU 03/03/25	GP	GC
D				
E				
F				
G				

OPERATION	PHASE	EMETTEUR	LOT	NIVEAU	TYPE DOC	N°DOCUMENT	INDICE
TAU	EXE2	LAM	SC01	R+1	PLA	0009	C

TABLEAU DES MATÉRIAUX	
CODE	DESCRIPTION
ACC01	GRILLE D'AÉRATION BLEU 50% RAL 5003 50% RAL5011
ACC02	JOINT DE COMPRESSION
ACC03	BLOC DE PRESSION
ACC04	PIEDS RÉGLABLES
ACC05	ANCRAGE AU SOL
ACC06	FIXATION DU SOCLE
ACC07	AIMANT
ACC08	BANDE VELCRO
ACC09	PANNEAU AMOVIBLE
ACC10	CAPTEUR D'ALARME
ACC11	PASSAGE DE CÂBLE HERMÉTIQUE
ACC12	MINI-CLIMA
BOIS01	PANNEAU CHÊNE FUMÉ TROIS PLIS 20mm
BOIS11	MDF 19mm
BOIS12	MDF 19mm ignifuge M1
BOIS21	MDF PEINT 19mm BLEU 50% RAL 5003 50% RAL5011
BOIS31	MDF LAQUÉ 19mm BLEU 50% RAL 5003 50% RAL5011
BOIS41	MDF PEINT 19mm
BOIS51	MDF PEINT 19mm HYDROFUGE M3
CHA01	CHARNIÈRE MULTIPIVOT
CHA02	CHARNIÈRE
FIN01	PIERRE
FIN02	SÉRIGRAPHIE LILY
LAQ01	RETRO LAQUAGE RAL
LAQ02	RETRO LAQUAGE OR
MET01	STRUCTURE ACIER BLEU 50% RAL 5003 50% RAL5011
MET02	STRUCTURE ACIER RAL 9005 OPAQUE
MET03	STRUCTURE ACIER PEINTURE LIQUIDE LA01
MET11	TÔLE PLIÉE BLEU 50% RAL 5003 50% RAL 5011
MET12	TÔLE PLIÉE RAL 9005 OPAQUE
MET13	TÔLE PLIÉE RAL OR
MET21	PROFILÉ ACIER BLEU 50% RAL 5003 50% RAL5011
MET22	PROFILÉ ACIER RAL 9005 OPAQUE
MET31	ENTOURAGE EN PLAT ACIER ÉPAIS BLEU 50% RAL 5003 50% RAL 5011
MET41	PROFILÉ ALUMINIUM OR
MET42	PROFILÉ ALUMINIUM
MET51	TÔLE ALUMINIUM PLIÉE RAL OR
MET52	TÔLE ALUMINIUM PLIÉE RAL 9005 OPACO
SC02_01	LOT SC02 ECLAIRAGE SCÉNOGRAPHIE
SC02_02	PRÉPARATION DE L'ÉCLAIRAGE
SC02_03	PANNEAU LUMINEUX

SC02_04	DRIVER
SC03_01	LOT SC03 MATÉRIEL AUDIOVISUEL PARCOURS PERMANENT
SC03_02	SUPPORT MEDIA
SC03_03	ÉCRAN PRO DVX IPPC-24 (SC03)
SC03_04	ÉCRAN PRO DVX IPPC-15 (SC03)
SC03_05	PROLITE TF4339MSC-B1AG 43" (SC03)
SC03_06	SAMSUNG VM55B-R 55" (SC03)
SC03_07	SPEAKERS FRS 7 W
SC03_08	24HD7M BEETRONICS
SC04_01	LOT SC04 SIGNALETIQUE DIDACTIQUE ET DIRECTIONNELLE
SC04_02	PANNEAU GRAPHIQUE EN APPLIQUE (SC04)
SC04_03	LAYER GRAPHIQUE EN APPLIQUE (SC04)
SC05_01	LOT SC05 MANIPULATION MAQUETTES
SC05_02	SUPPORT MANIPULATION MAQUETTES
SER01	SERRURE
SER02	SERRURE SC
VER01	VERRE P2A 66.2 12,76mm
VER02	VERRE P2A 66.2 ANTI-REFLET 12,76mm
VER03	VERRE P6B 66.8 15,04mm
VER04	VERRE P6B 66.8 ANTI-REFLET 15,04mm
VER05	VERRE P7B 88.12 20,56mm
VER06	VERRE P8B 8108,8 32,08mm
VER07	VERRE DE PROTECTION 4mm

PRECISIONS:

Suite au visa vao du 03/03/2025, LAM a pris en compte les différentes remarques. le plan actuel (rev c) intègre les corrections suivantes :

- pag 4 : positionnement du trou de la serrure à 150x150 mm depuis le bord inférieur de l'ouvrant technique
- pag 5 : indication de l'angle d'ouverture de l'ouvrant de la vitrine
- pag 6 : réduction de 5 mm en hauteur du passage utile pour l'adaptation des charnières de l'ouvrant de la vitrine ; ajustement des dimensions de l'alimentation électrique lot sc02
- pag 14 : ajout des instructions d'ouverture de la vitrine

LAM fournira les échantillons nécessaires pour toutes les finitions non vues à ce jour.

LEGENDE ECLAIRAGE ARCHI				
Symbole	Description	Puissance	Optique	Temp.
S1	Suspension Lustre sur mesure	- W	variées	- K
S2	Suspension up and down	186 W	120°	3000 K
S3	Suspension down	62 W	120°	3000 K
A1	Applique décorative	26 W	OPAL	- K
A2	Applique décorative	14 W	flood	- K
A3	Torchère sur mesure	- W	variées	- K
SP1-25	Spot en applique sur mobilier	8 W	25°	3000 K
SP1-40	Spot en applique sur mobilier	8 W	40°	3000 K
SP2	Applique : Spot orientable sur patère	12 W	45°	3000K
SP3-50	Mini spot en applique mobilier	2 W	50°	3000K
SP3-20	Mini spot en applique mobilier	2 W	20°	3000K
SP4	Mini spot orientable	4.8 W	natif 2.7°	3000K
E1	Encastré dans main-courante	1.5W	ASYM	3000 K
GR1	Grazer LED	6W	ASYM	3000 K
GB1	Gobo en applique	43W	-	3000 K
DL1	Downlight encastré dans FP	9W	38°	3000 K
PL	Panneau lumineux	-	-	3000 K






LEGENDE ECLAIRAGE MUSEO				
Symbole	Description	Puissance	Optique	Temp.
R	Rail 3 allumages	-	-	-
R-CA1	Cadreur avec découpe et focus - DIM	35 W	-	3000 K
R-CA2	Mini cadreur avec découpe et focus - DIM	20 W	-	3000 K
R-WW	Appareil wall washer orientable sur rail - DIM	15 W	WW	3000 K
R-SP1	Spot zoom orientable sur rail - DIM	21 W	8-55°	3000 K
R-SP2	Spot focus orientable sur rail - DIM	36 W	10°-70°	3000 K





LEGENDE ECLAIRAGE VITRINE				
Symbole	Description	Puissance	Optique	Temp.
V-RBT	Rail basse tension - Plat	-	-	-
V-SP1	Mini-spot orientable sur rail BT	2,6W	10°/ 29°	3000 K
V-SP2	Mini-spot orientable sur rail BT	3,5W	18°/ 28°	3000 K
V-M1	Mini-mât 1 spot	1,5W	40°	3000 K
V-CA	Mini-cadreur sur rail BT	10W	15-35°	3000 K

LEGENDE ECLAIRAGE LINEAIRE				
Symbole	Description	Puissance	Optique	Temp.
L01	linéaire led intégré dans tablette mobilier	10W/m	capot diffusant	3000 K
L02	Linéaire avec optique + nid d'abeille	10W/m	15°	3000 K
L03	Linéaire de puissance	33W/m	capot diffusant	3000 K
L04	Linéaire plat	12W/m	capot diffusant	Variées
L05	Linéaire orientable	8W/m	capot diffusant	3000 K
L06	Linéaire orientable avec optique	28.5W/m	ASYM	3000 K
L07	Mini-linéaire LED	12W/m	120°	3000 K
L08	Linéaire sur patère orientable	24W/m	OPAL 15°	3000 K

CETTE LEGENDE PERMET DE SE
REPERER DANS L'ENSEMBLE DES
PLANS, ELEVATIONS ET DETAILS

EMETTEUR atelier H. Rudibert LUMIERES EXPERIMENTALES 5 rue Jules Vallès - Paris 11 01 43 67 33 77 - contact@atelierherveaudibert.com	ARCHITECTURE ATELIER PHILEAS phileas@atelierphileas.com 01 53 33 24 40	SCENOGRAPHIE CASSON MANN laure.c@cassonmann.com 06 11 81 07 88	PALAIS DU TAU ETAGES VARIES ESPACES MUSEO ESPACES VARIES	Page 6	MAITRISE D'OUVRAGE - Centre des Monuments Nationaux Les mesures ne peuvent être prises sur les plans. Seuls les chiffres et indications portés font autorité. Les entreprises et fournisseurs doivent vérifier et sont responsables des dimensions et fondations. L'agence doit être prévenue de toute modification avant le démarrage des travaux. L'agence doit approuver les détails et/ou détails avant fabrication. Les modifications concernent uniquement l'apparence. L'agence n'a pas autorité en matière de sécurité, structure et réglementation. Tous les détails doivent apparaître aux principes de construction sont représentés. PRINTING DATE: 26/09/2023	PHASE DCE REVISION 0	ECHELLE(S) @A3 1:50 PLAN N° LEGENDE LUMIERE	AHA-ctb
--	---	---	---	-----------	---	-----------------------------------	--	---------

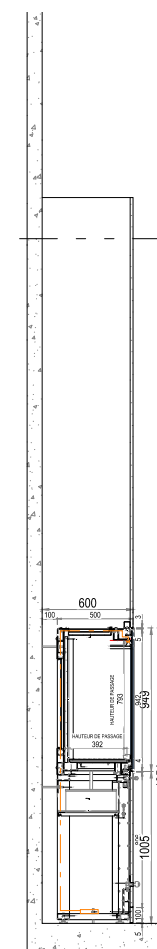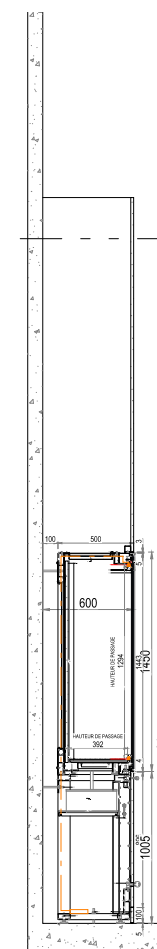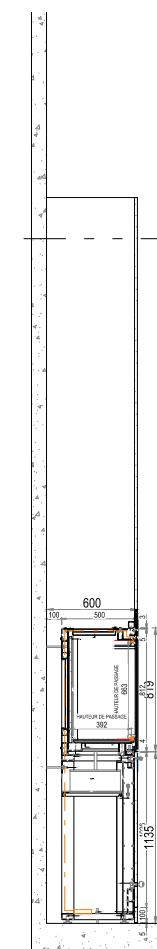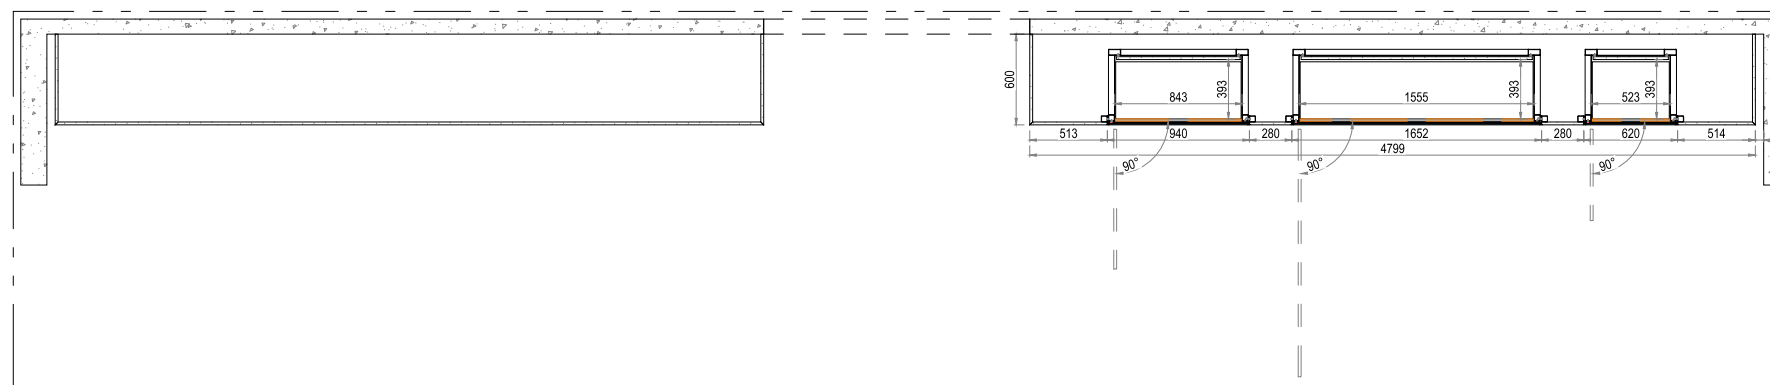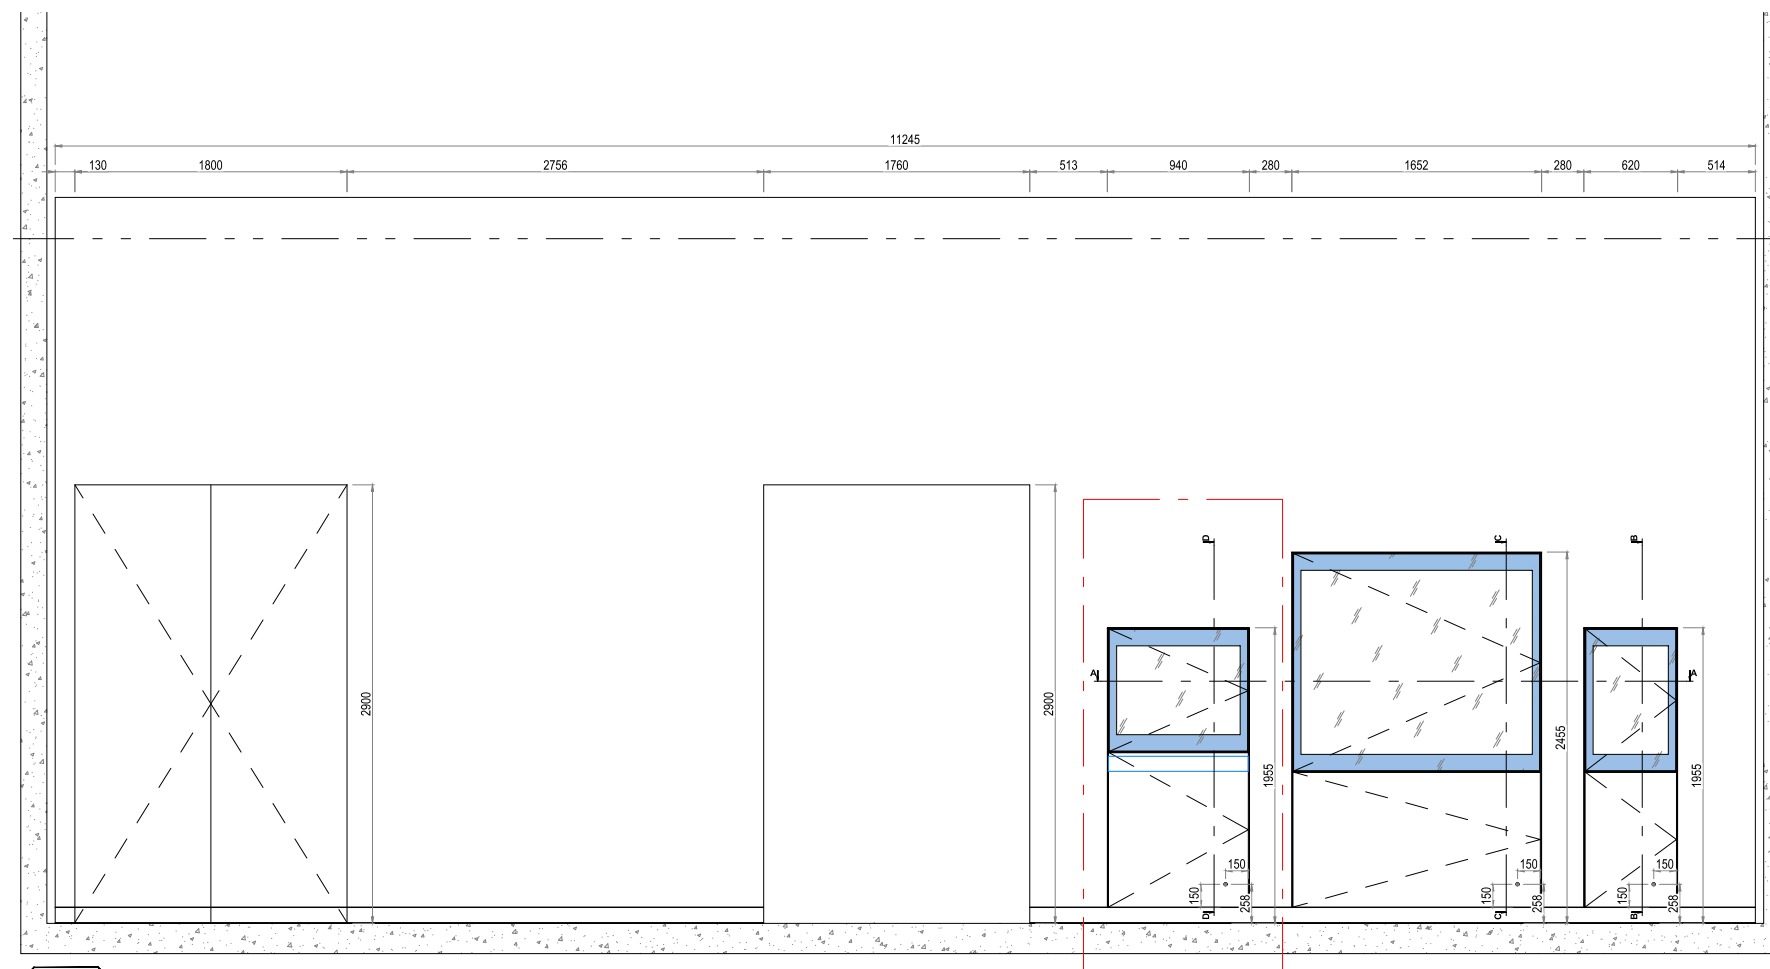

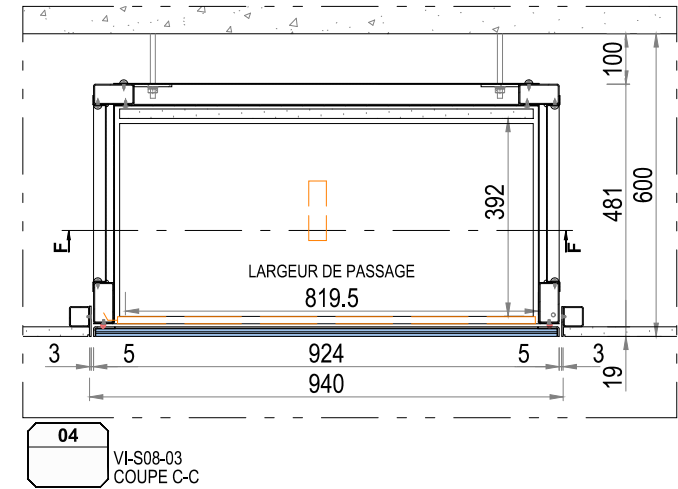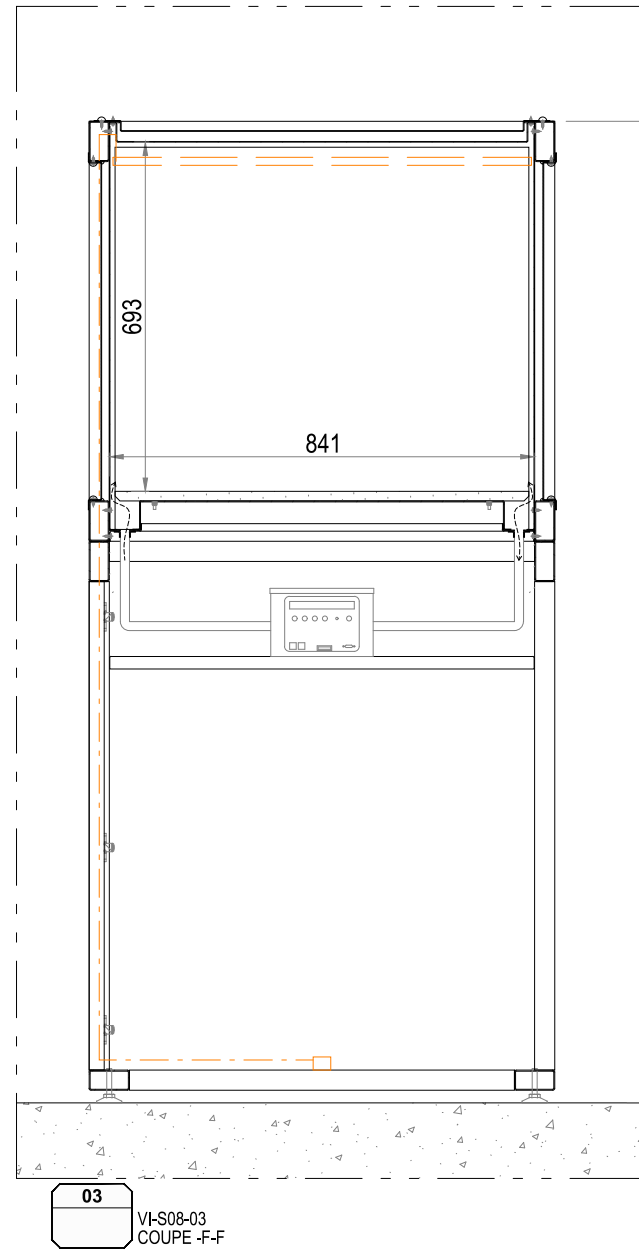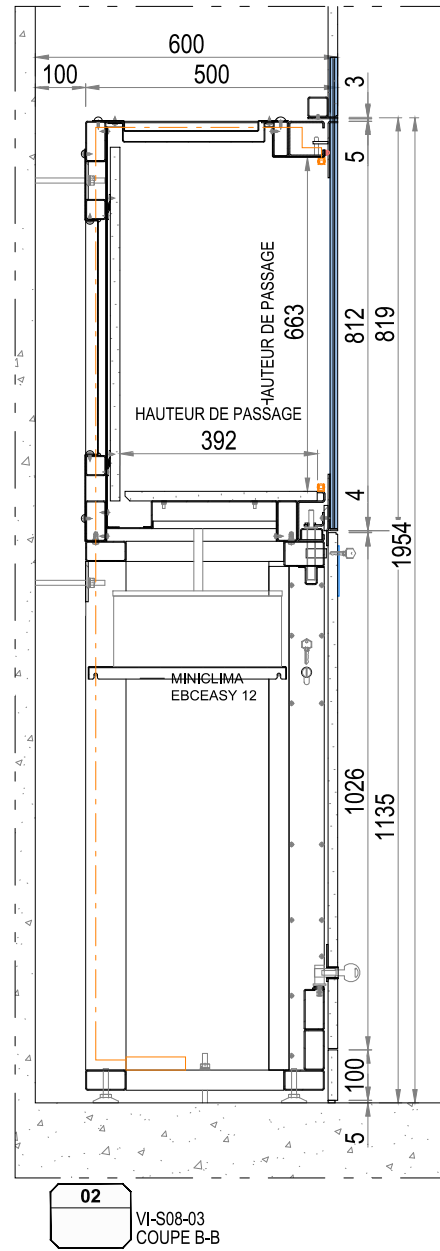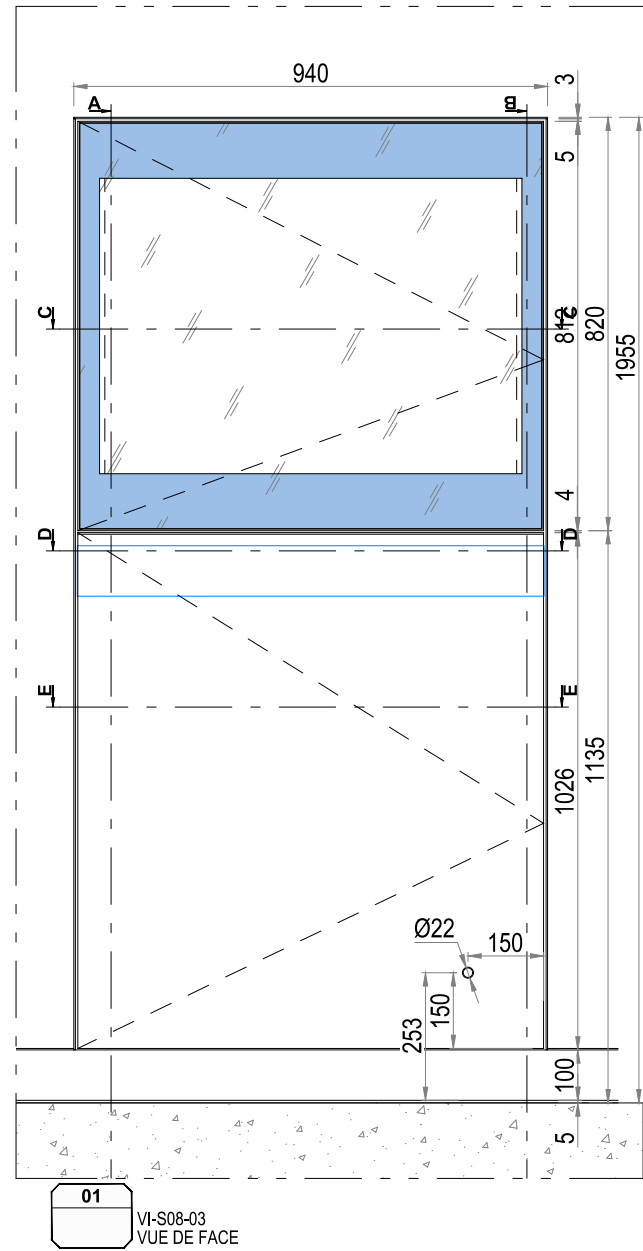

lamparredo
METAL DESIGN CREATIONS
A MESTIERI COMPANY



Proprietary Note / Diritti d'autore
The copyright of this drawing remains with us. No copies may be taken without our written consent nor the drawing made available to third parties. Legal action will be taken in case of breach of the above requirement.
I diritti d'autore di questo disegno sono di nostra proprietà. Nessuna copia può essere fatta senza il nostro consenso scritto, né alcun disegno può essere messo a disposizione di terzi. In caso di violazione di quanto prima, saranno intraprese azioni legali a tutela della nostra società.

POIDS TOTAL ESTIME: 230 KG

Client
CENTRE DES MONUMENTS NATIONAUX
Project
PALAIS DU TAU
REIMS - FR

Drawing Title
SC01
R+1 S08
VI-S08-03
VUES GÉNÉRALES

19/05/25	Date	Description	GP	GC	.
Design Scale (A3 size)	1:20	Revision No.	C		
Drawing No. VI-S08-03					

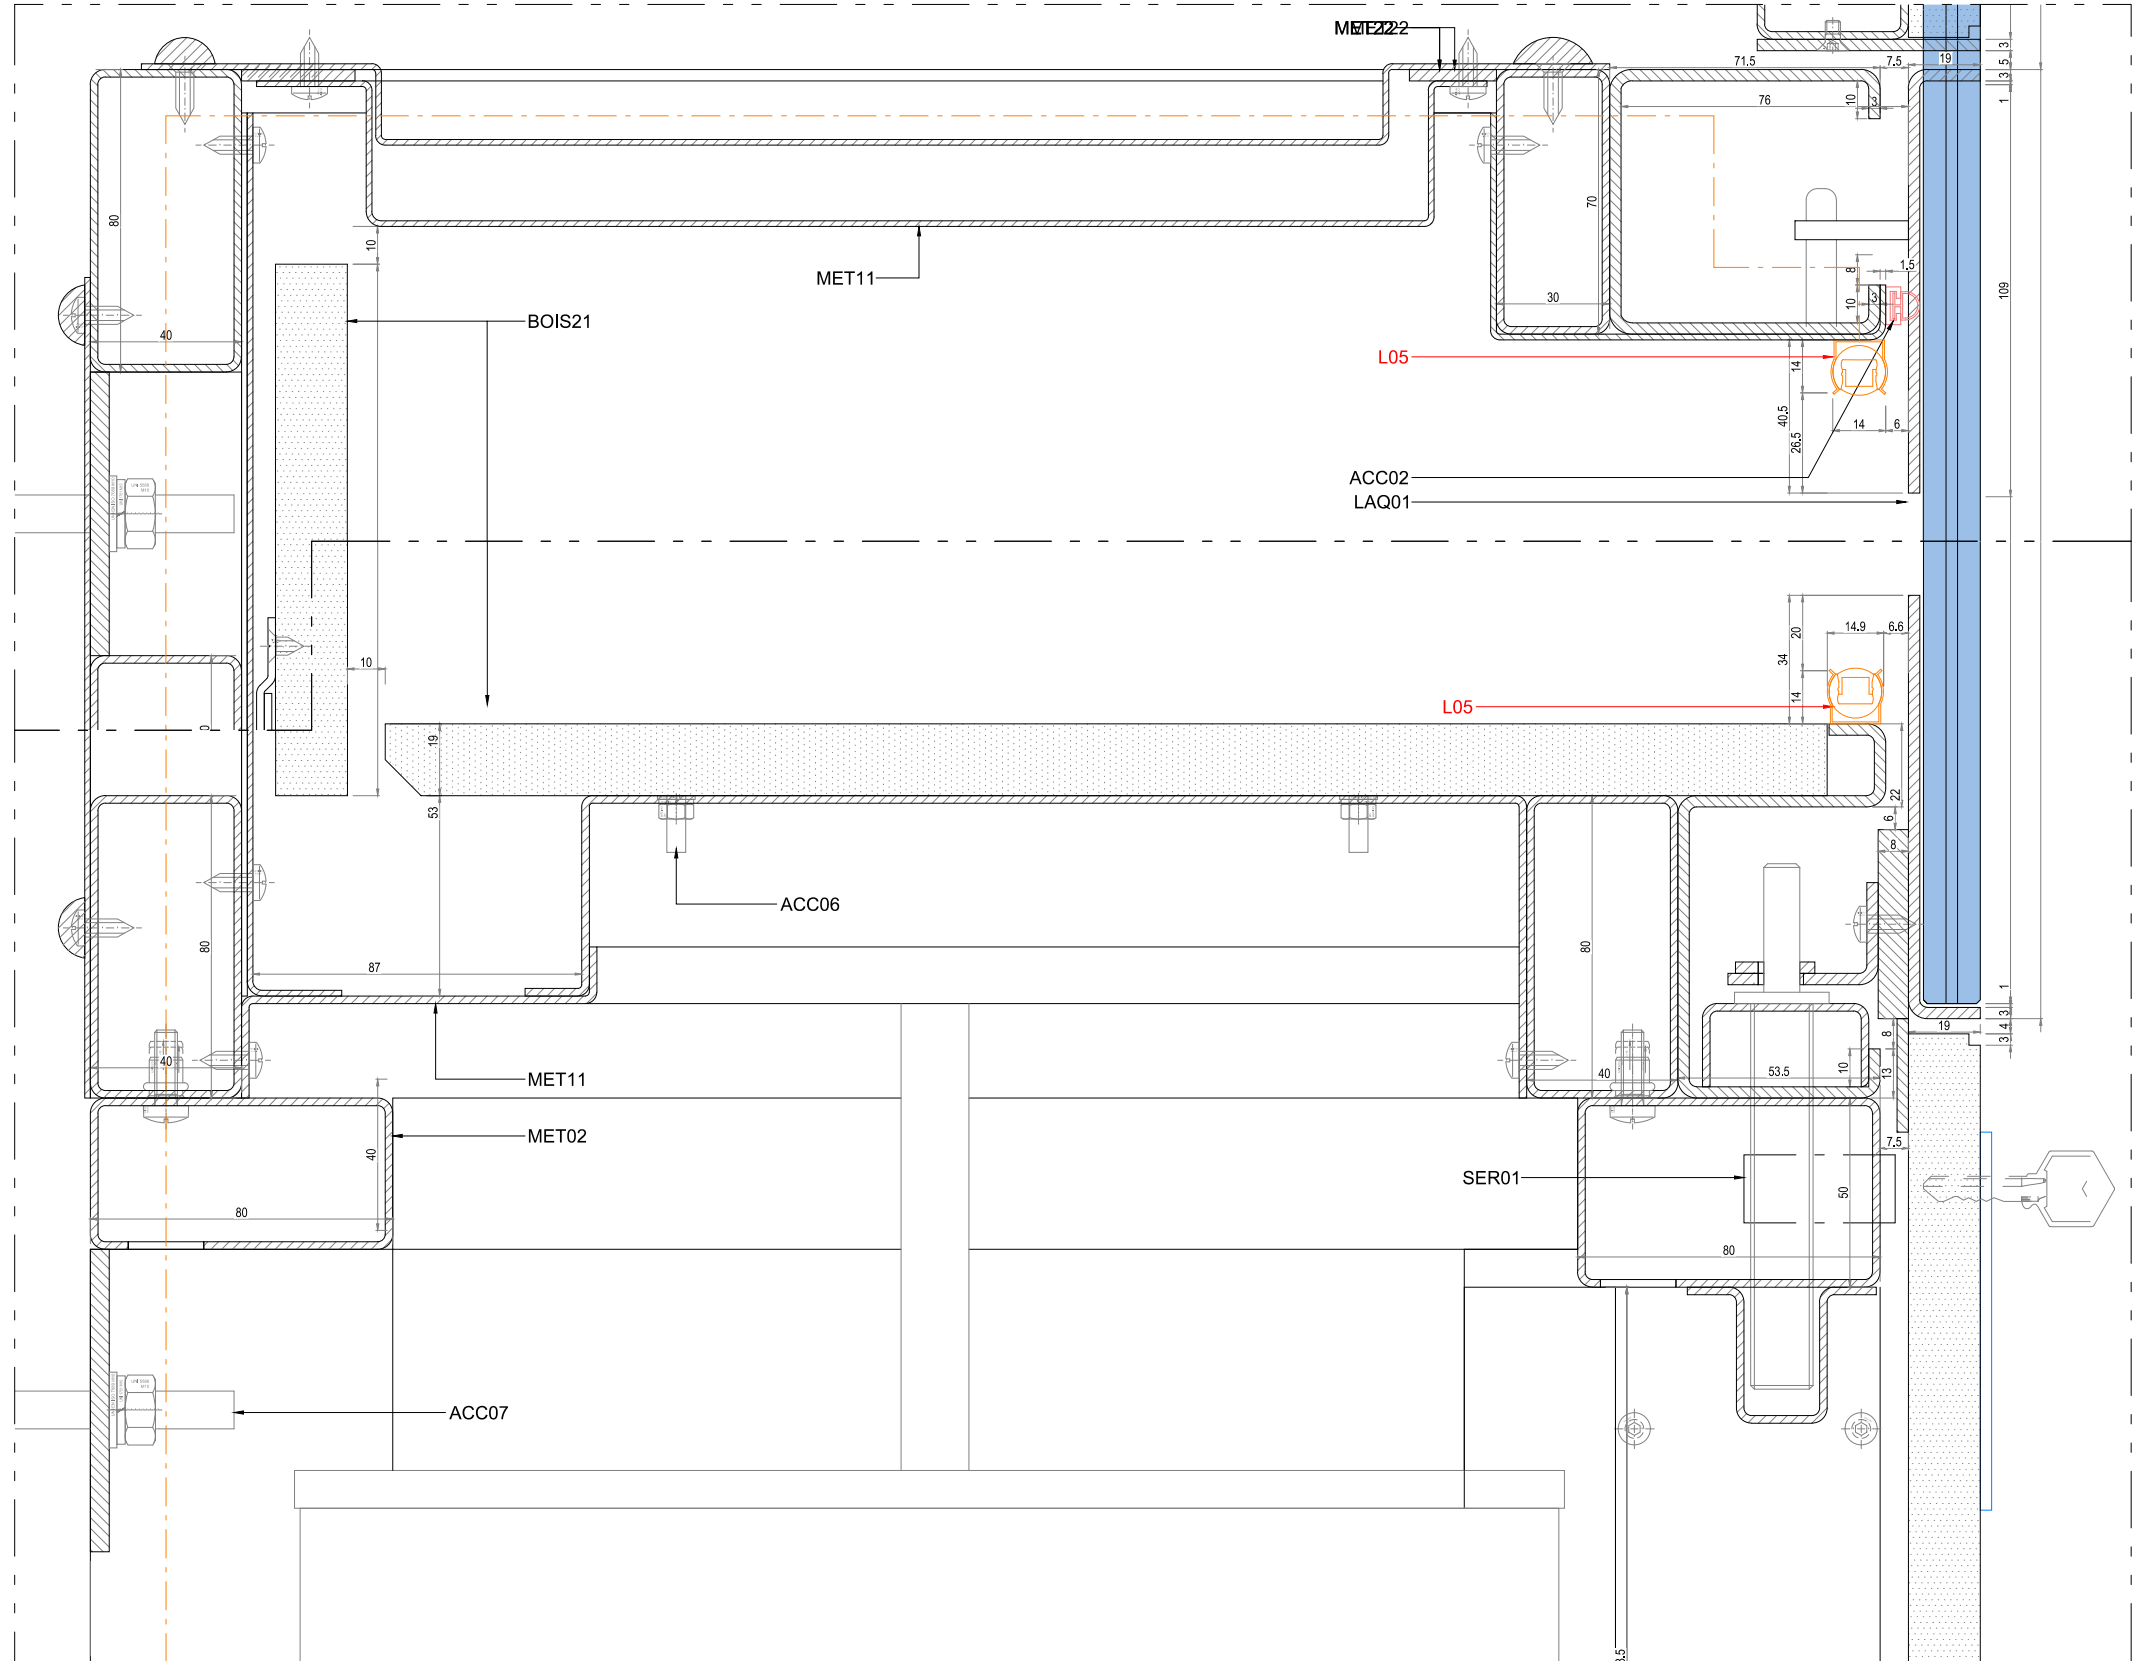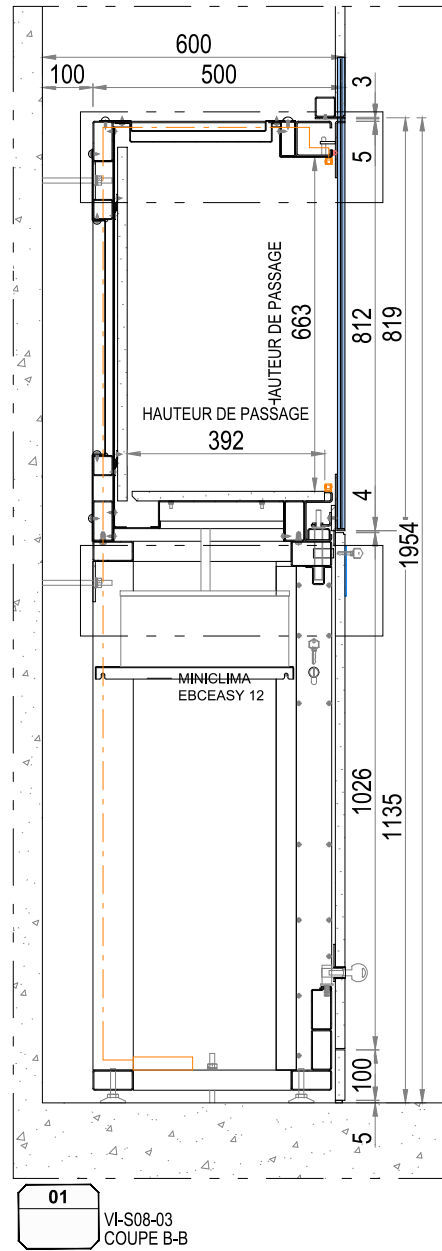


lamparredo
METAL DESIGN CREATIONS
A MESTIERI COMPANY


Proprietary Note / Diritti d'autore
The copyright of this drawing remains with us. No copies may be taken without our written consent nor the drawing made available to third parties. Legal action will be taken in case of breach of the above requirement.
I diritti d'autore di questo disegno sono di nostra proprietà. Nessuna copia può essere fatta senza il nostro consenso scritto, né alcun disegno può essere messo a disposizione di terzi. In caso di violazione di quanto prima, saranno intraprese azioni legali a tutela della nostra società.


Client
CENTRE DES MONUMENTS NATIONAUX
Project
PALAIS DU TAU
REIMS - FR

Drawing Title
SC01
R+1 S08
VI-S08-03
COUPE B-B

19/05/25	Date	Description	GP	GC	.
1:20	Design Scale (A3 size)	Revision No.	Dm	Chk	App
			C		
Drawing No.			VI-S08-03		

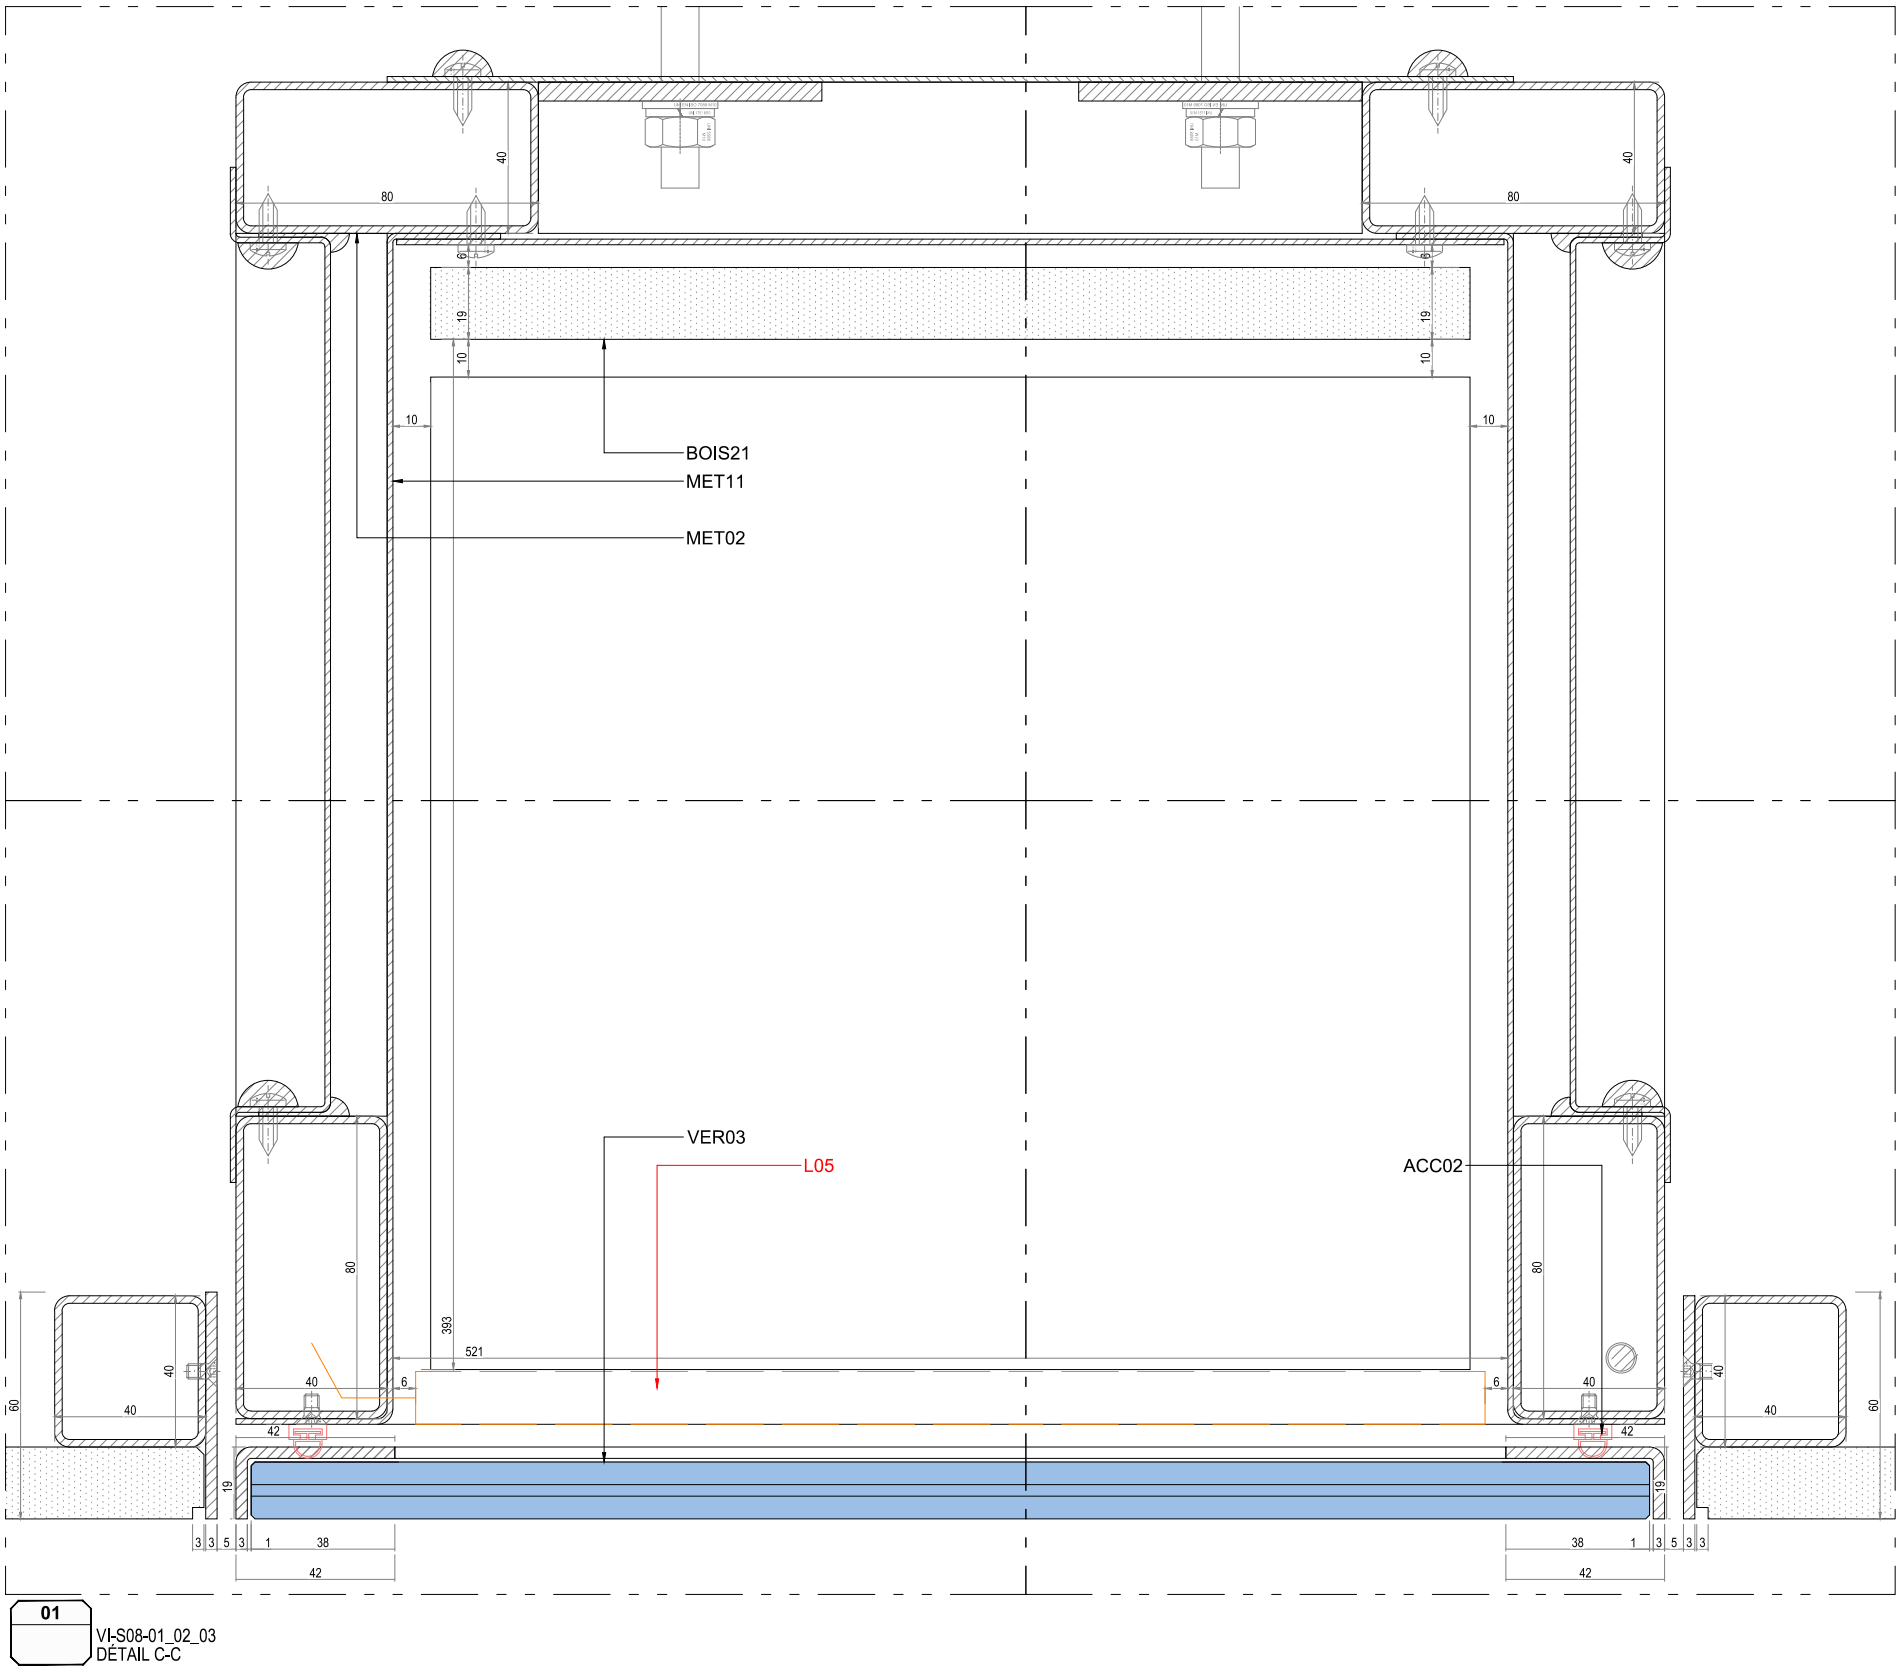

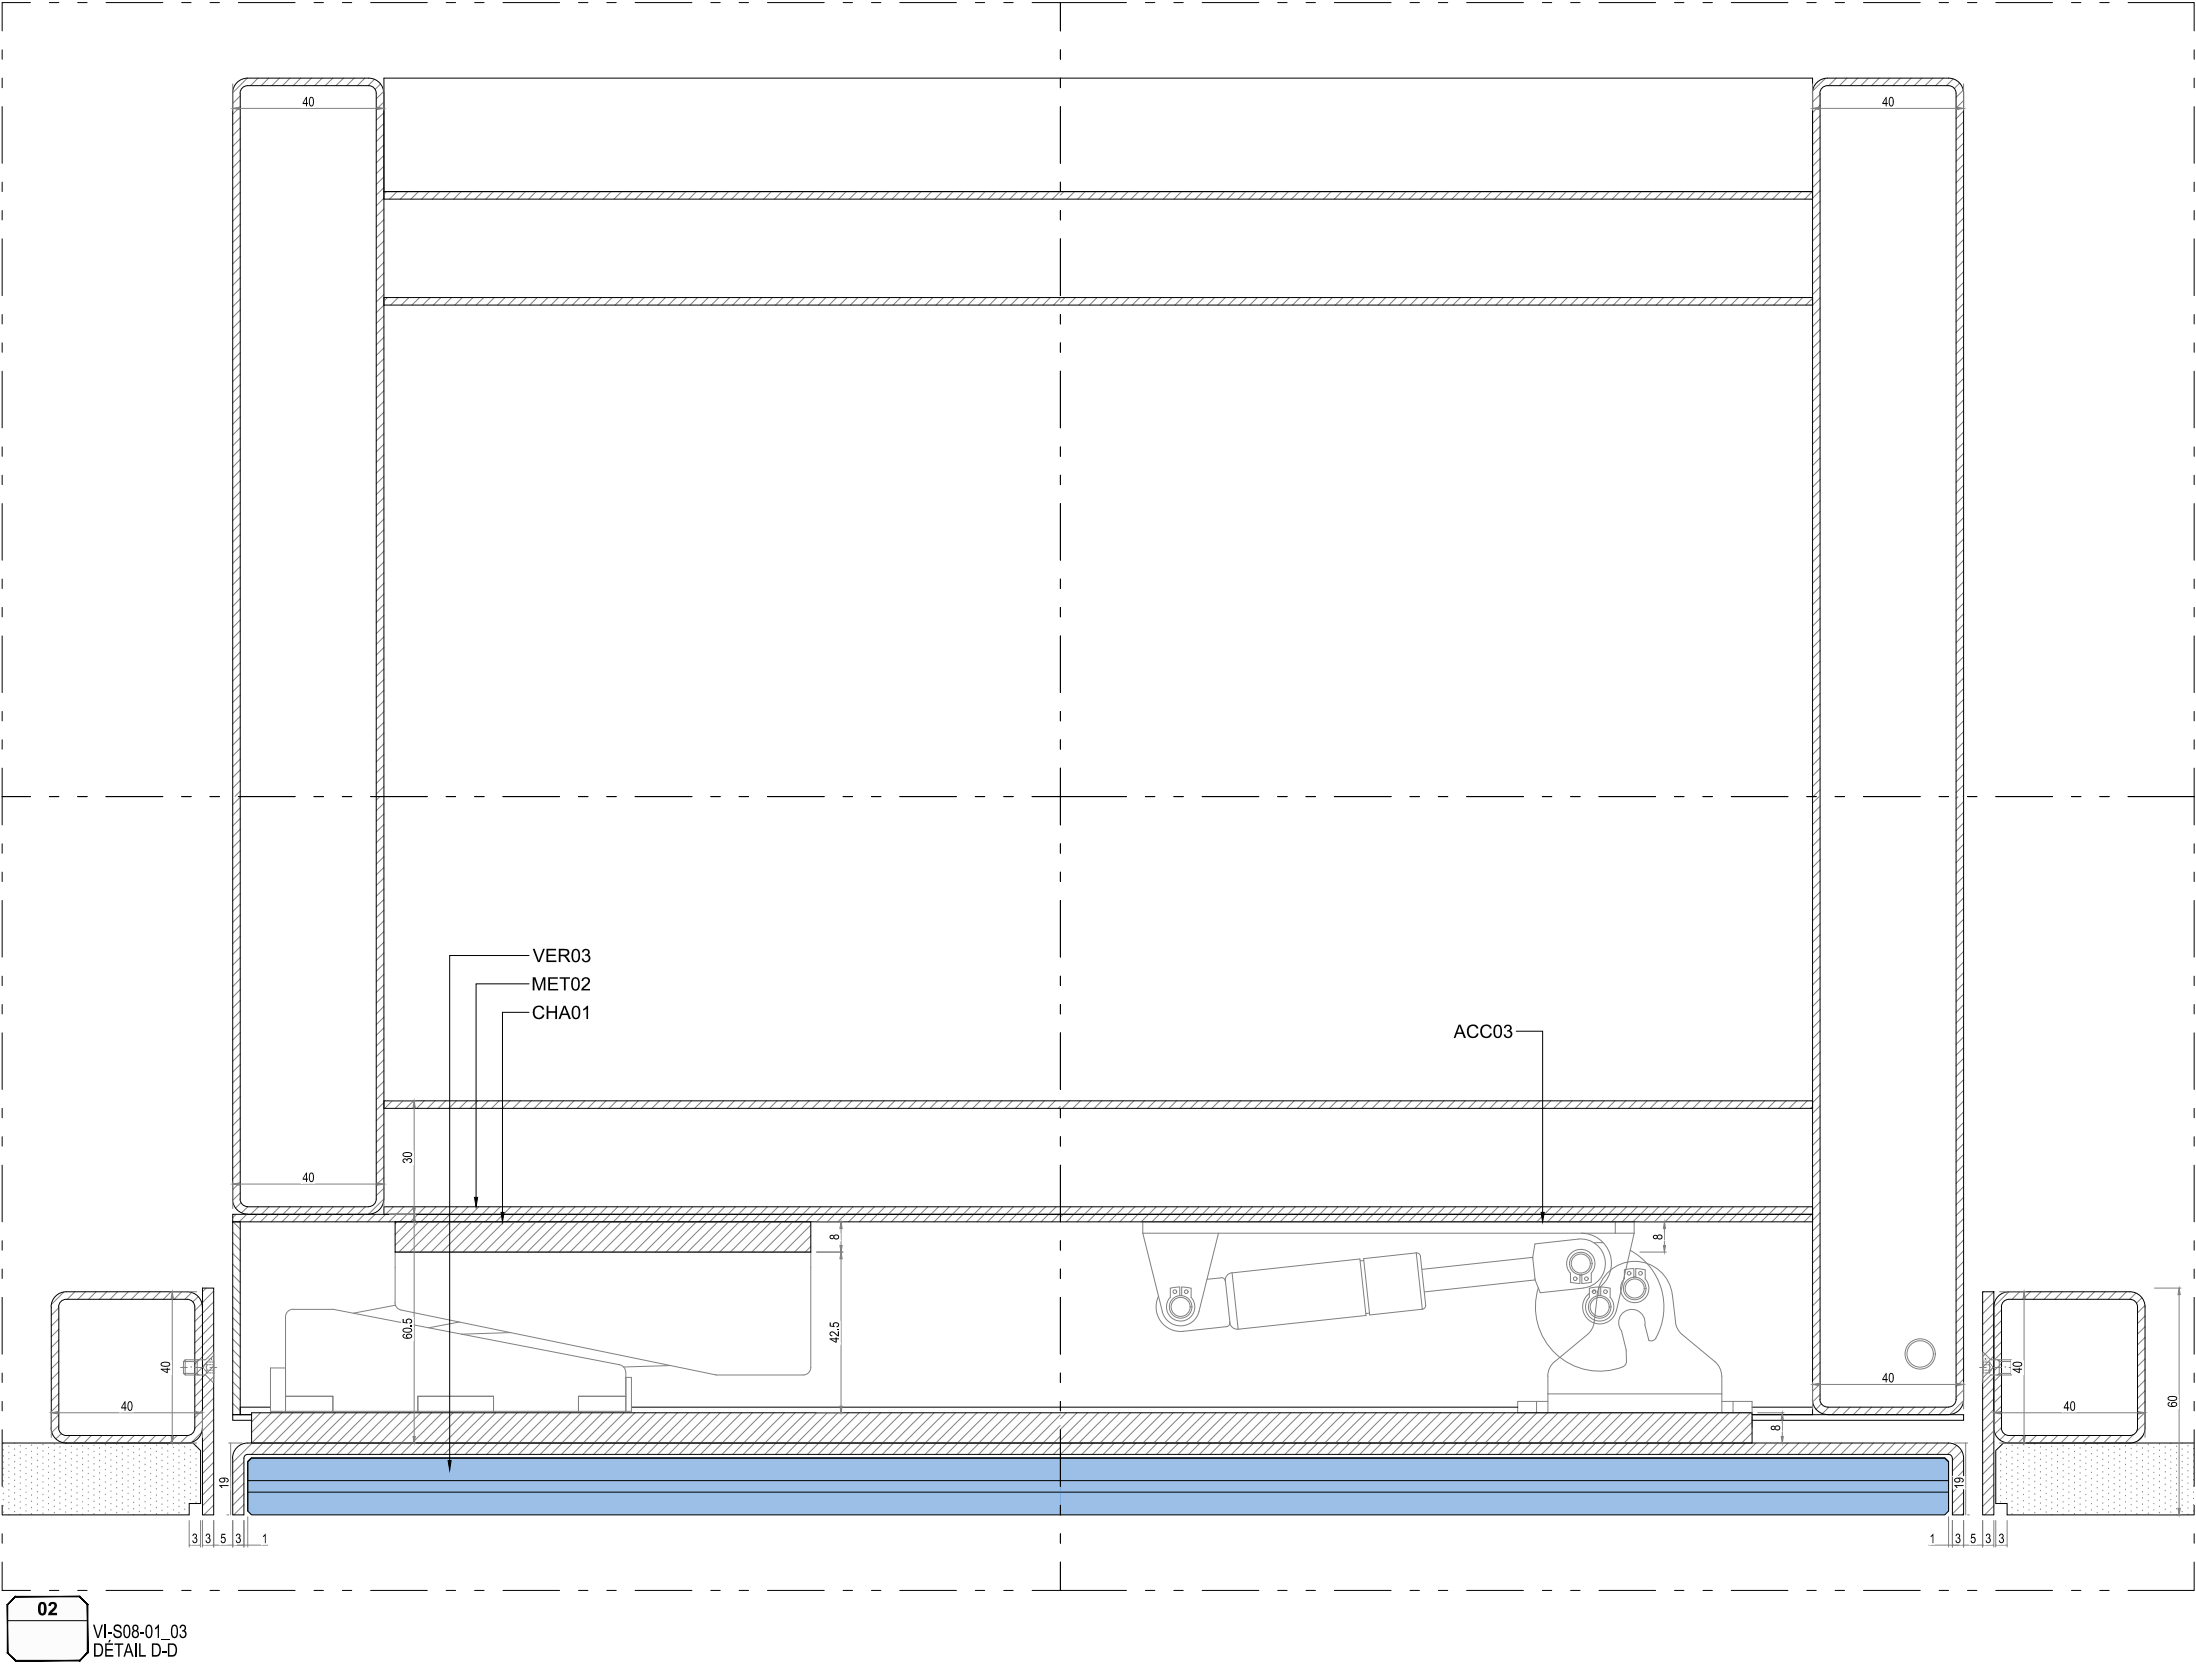

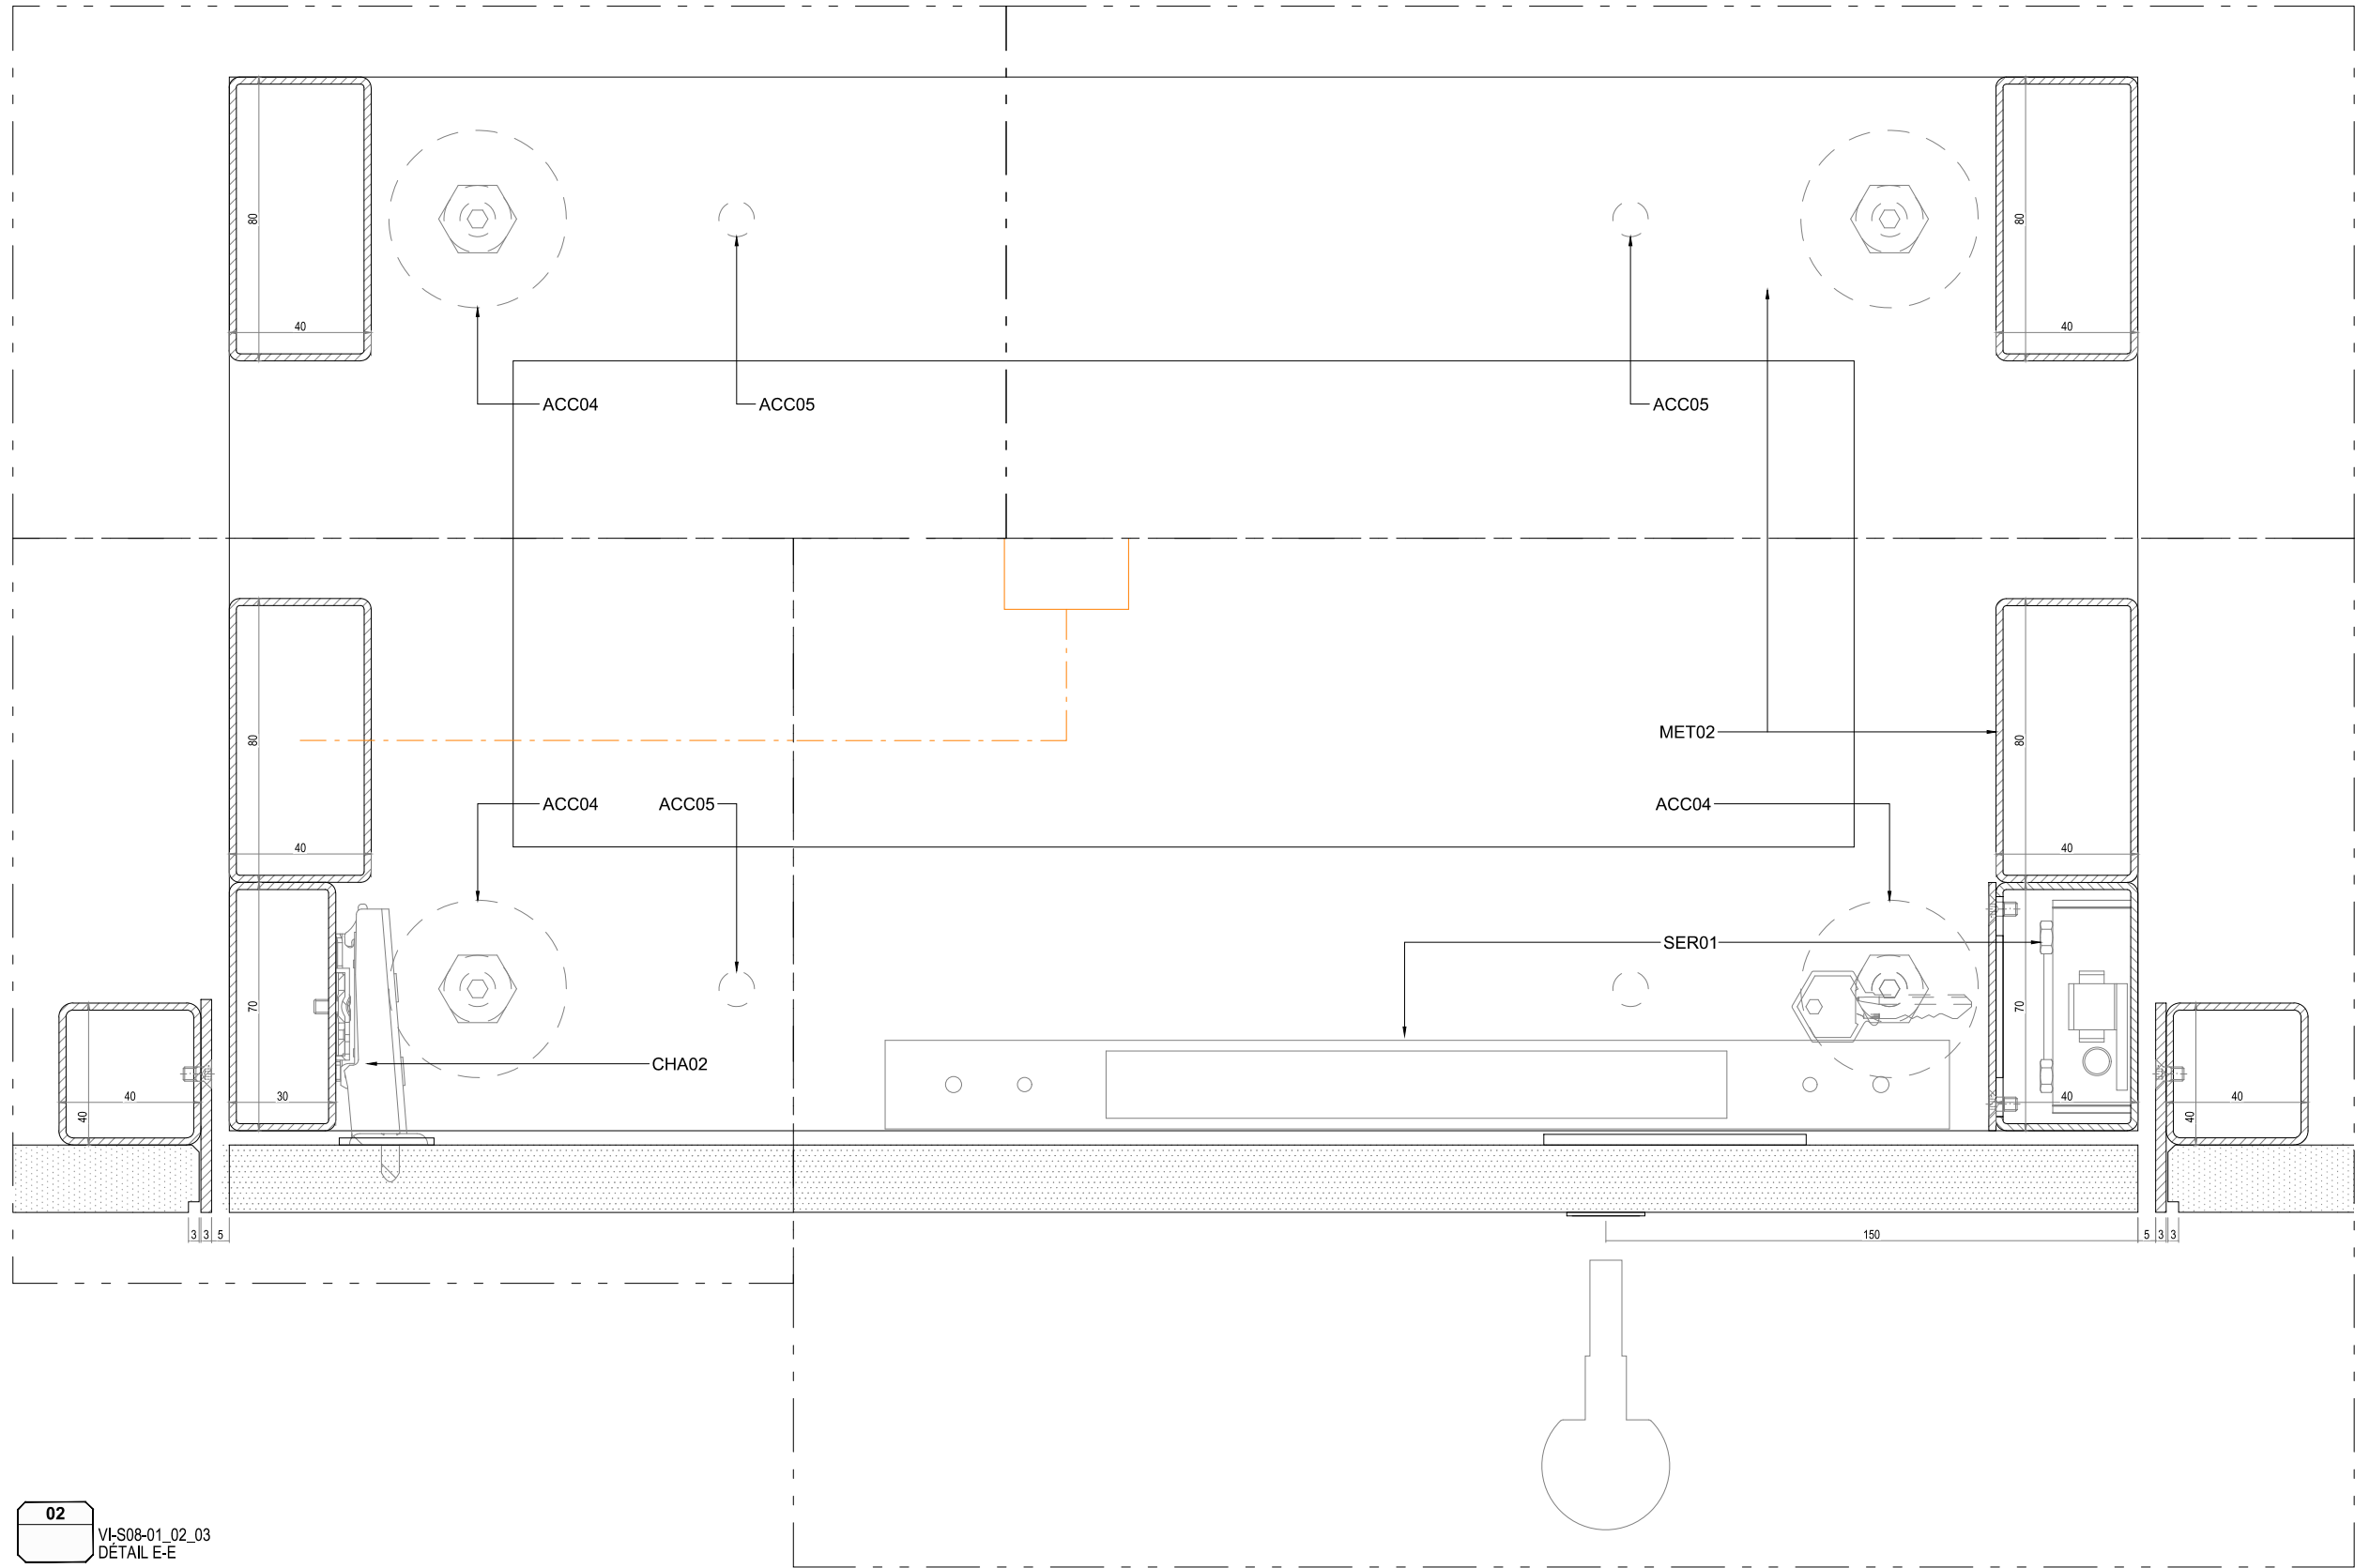

02
VI-S08-01_02_03
DÉTAIL E-E


lamparredo
METAL DESIGN CREATIONS
A MESTIERI COMPANY

Proprietary Note / Diritti d'autore
The copyright of this drawing remains with us. No copies may be taken without our written consent nor the drawing made available to third parties. Legal action will be taken in case of breach of the above requirement.
I diritti d'autore di questo disegno sono di nostra proprietà. Nessuna copia può essere fatta senza il nostro consenso scritto, né alcun disegno può essere messo a disposizione di terzi. In caso di violazione di quanto prima, saranno intraprese azioni legali a tutela della nostra società.

Client
CENTRE DES MONUMENTS NATIONAUX
Project
PALAIS DU TAU
REIMS - FR

Drawing Title
SC01
R+1 S08
VI-S08-01_02_03
COUPE E-E

19/05/25		GP	GC	.
Date	Description	Dm	Chk	App
Design Scale (A3 size) 1:20	Revision No. C			
Drawing No. VI-S08-01_02_03				

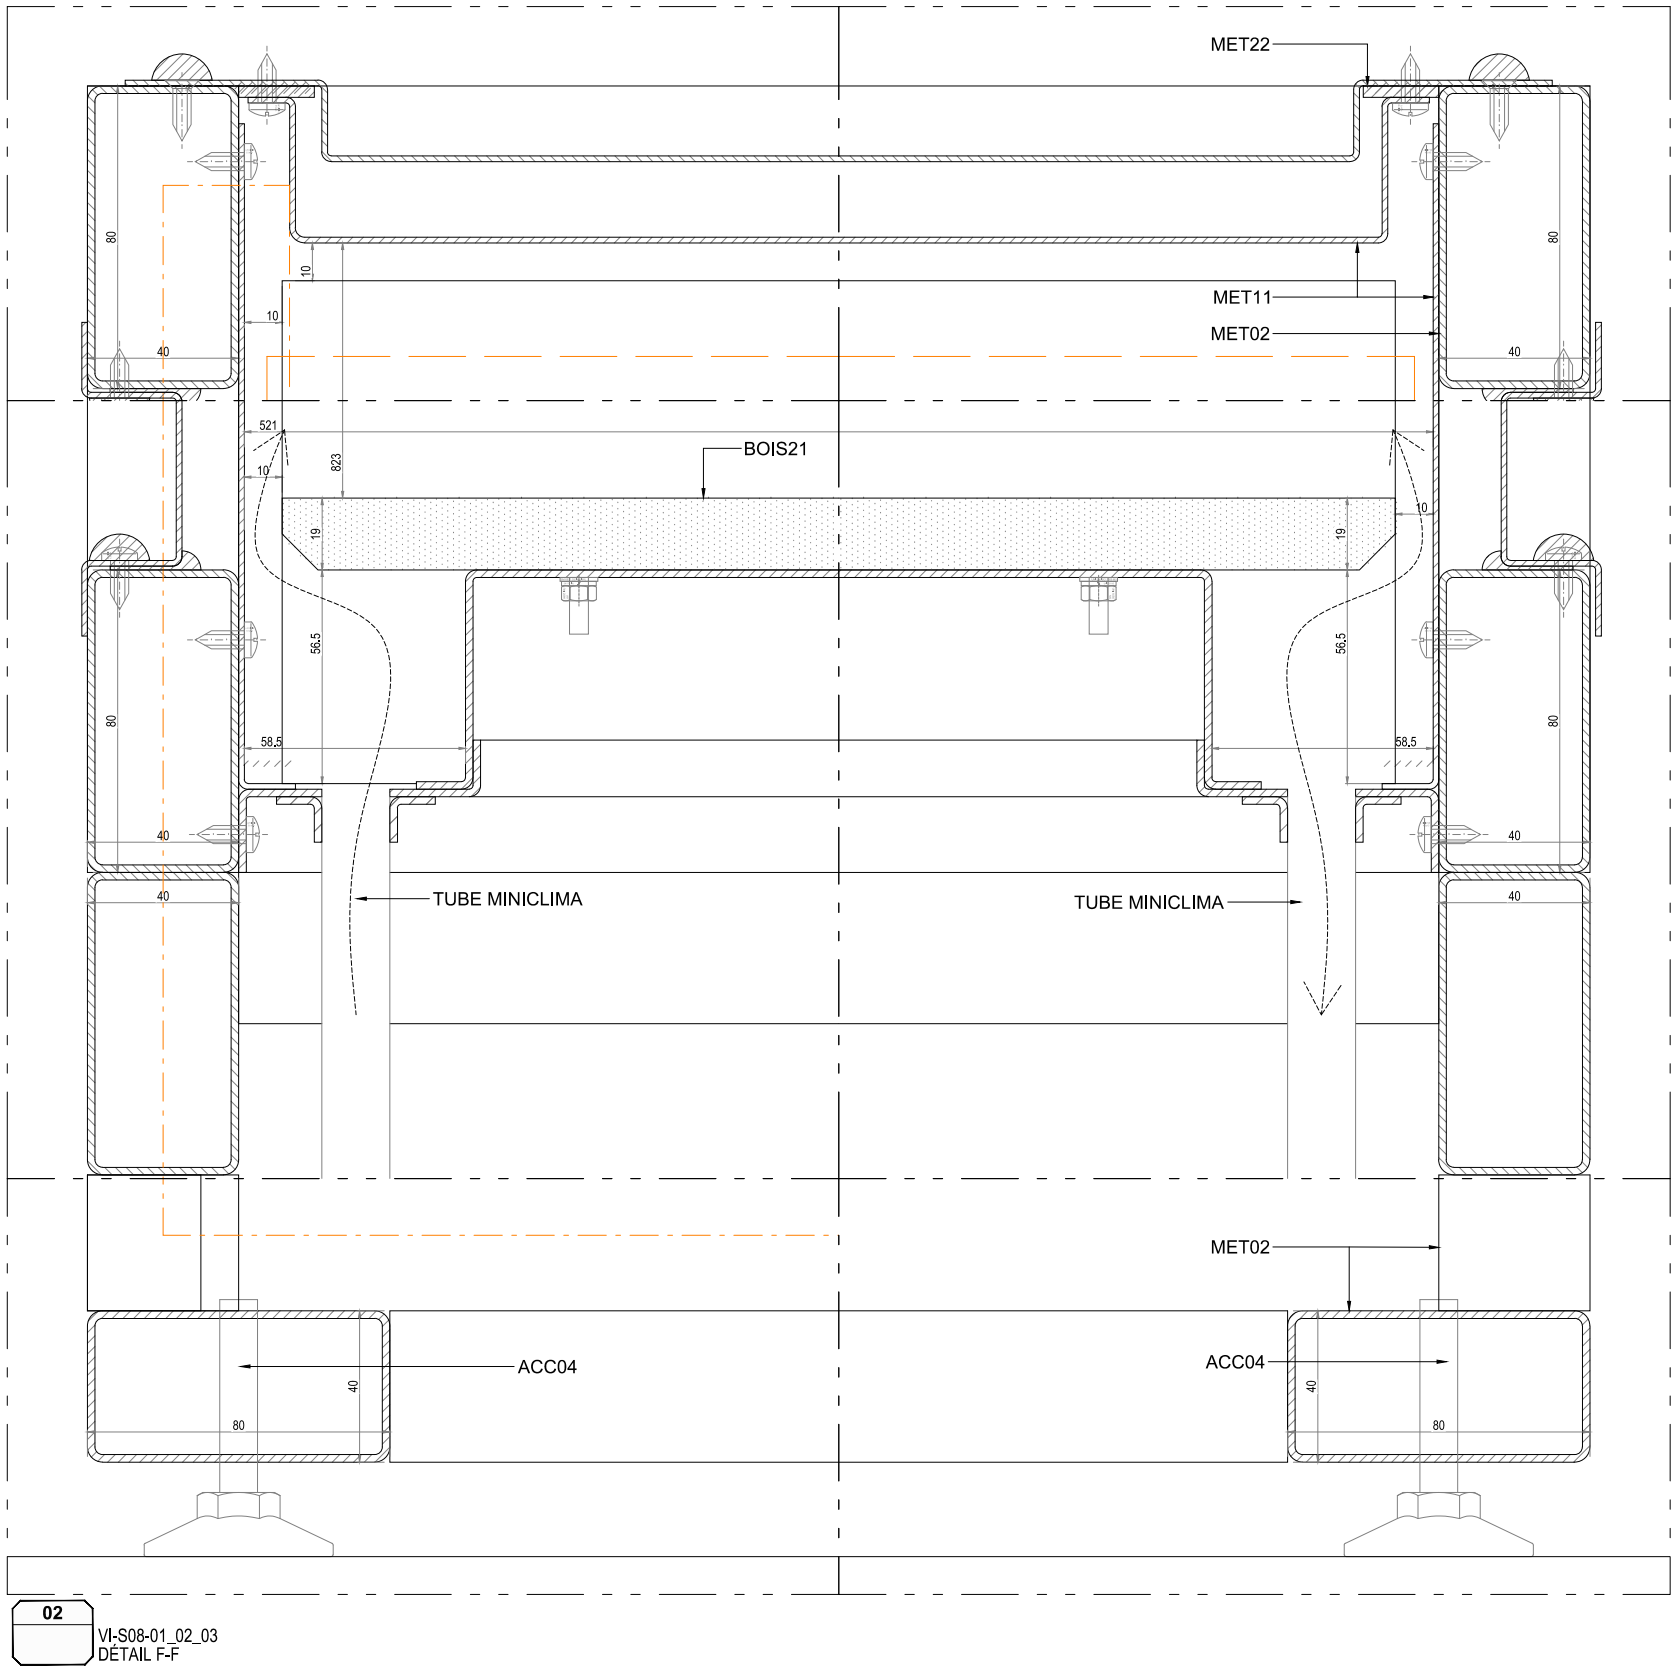

02

VI-S08-01_02_03
DÉTAIL F-F


lamparredo
METAL DESIGN CREATIONS
A MESTIERI COMPANY

Proprietary Note / Diritti d'autore
The copyright of this drawing remains with us. No copies may be taken without our written consent nor the drawing made available to third parties. Legal action will be taken in case of breach of the above requirement.
I diritti d'autore di questo disegno sono di nostra proprietà. Nessuna copia può essere fatta senza il nostro consenso scritto, né alcun disegno può essere messo a disposizione di terzi. In caso di violazione di quanto prima, saranno intraprese azioni legali a tutela della nostra società.

Client
CENTRE DES MONUMENTS NATIONAUX
Project
PALAIS DU TAU
REIMS - FR

Drawing Title
SC01
R+1 S08
VI-S08-01_02_03
COUPE F-F

19/05/25	Date	Description	GP	GC	.
1:20	Design Scale (A3 size)	Revision No.	Dm	Chk	App
Drawing No.			C		
VI-S08-01_02_03					

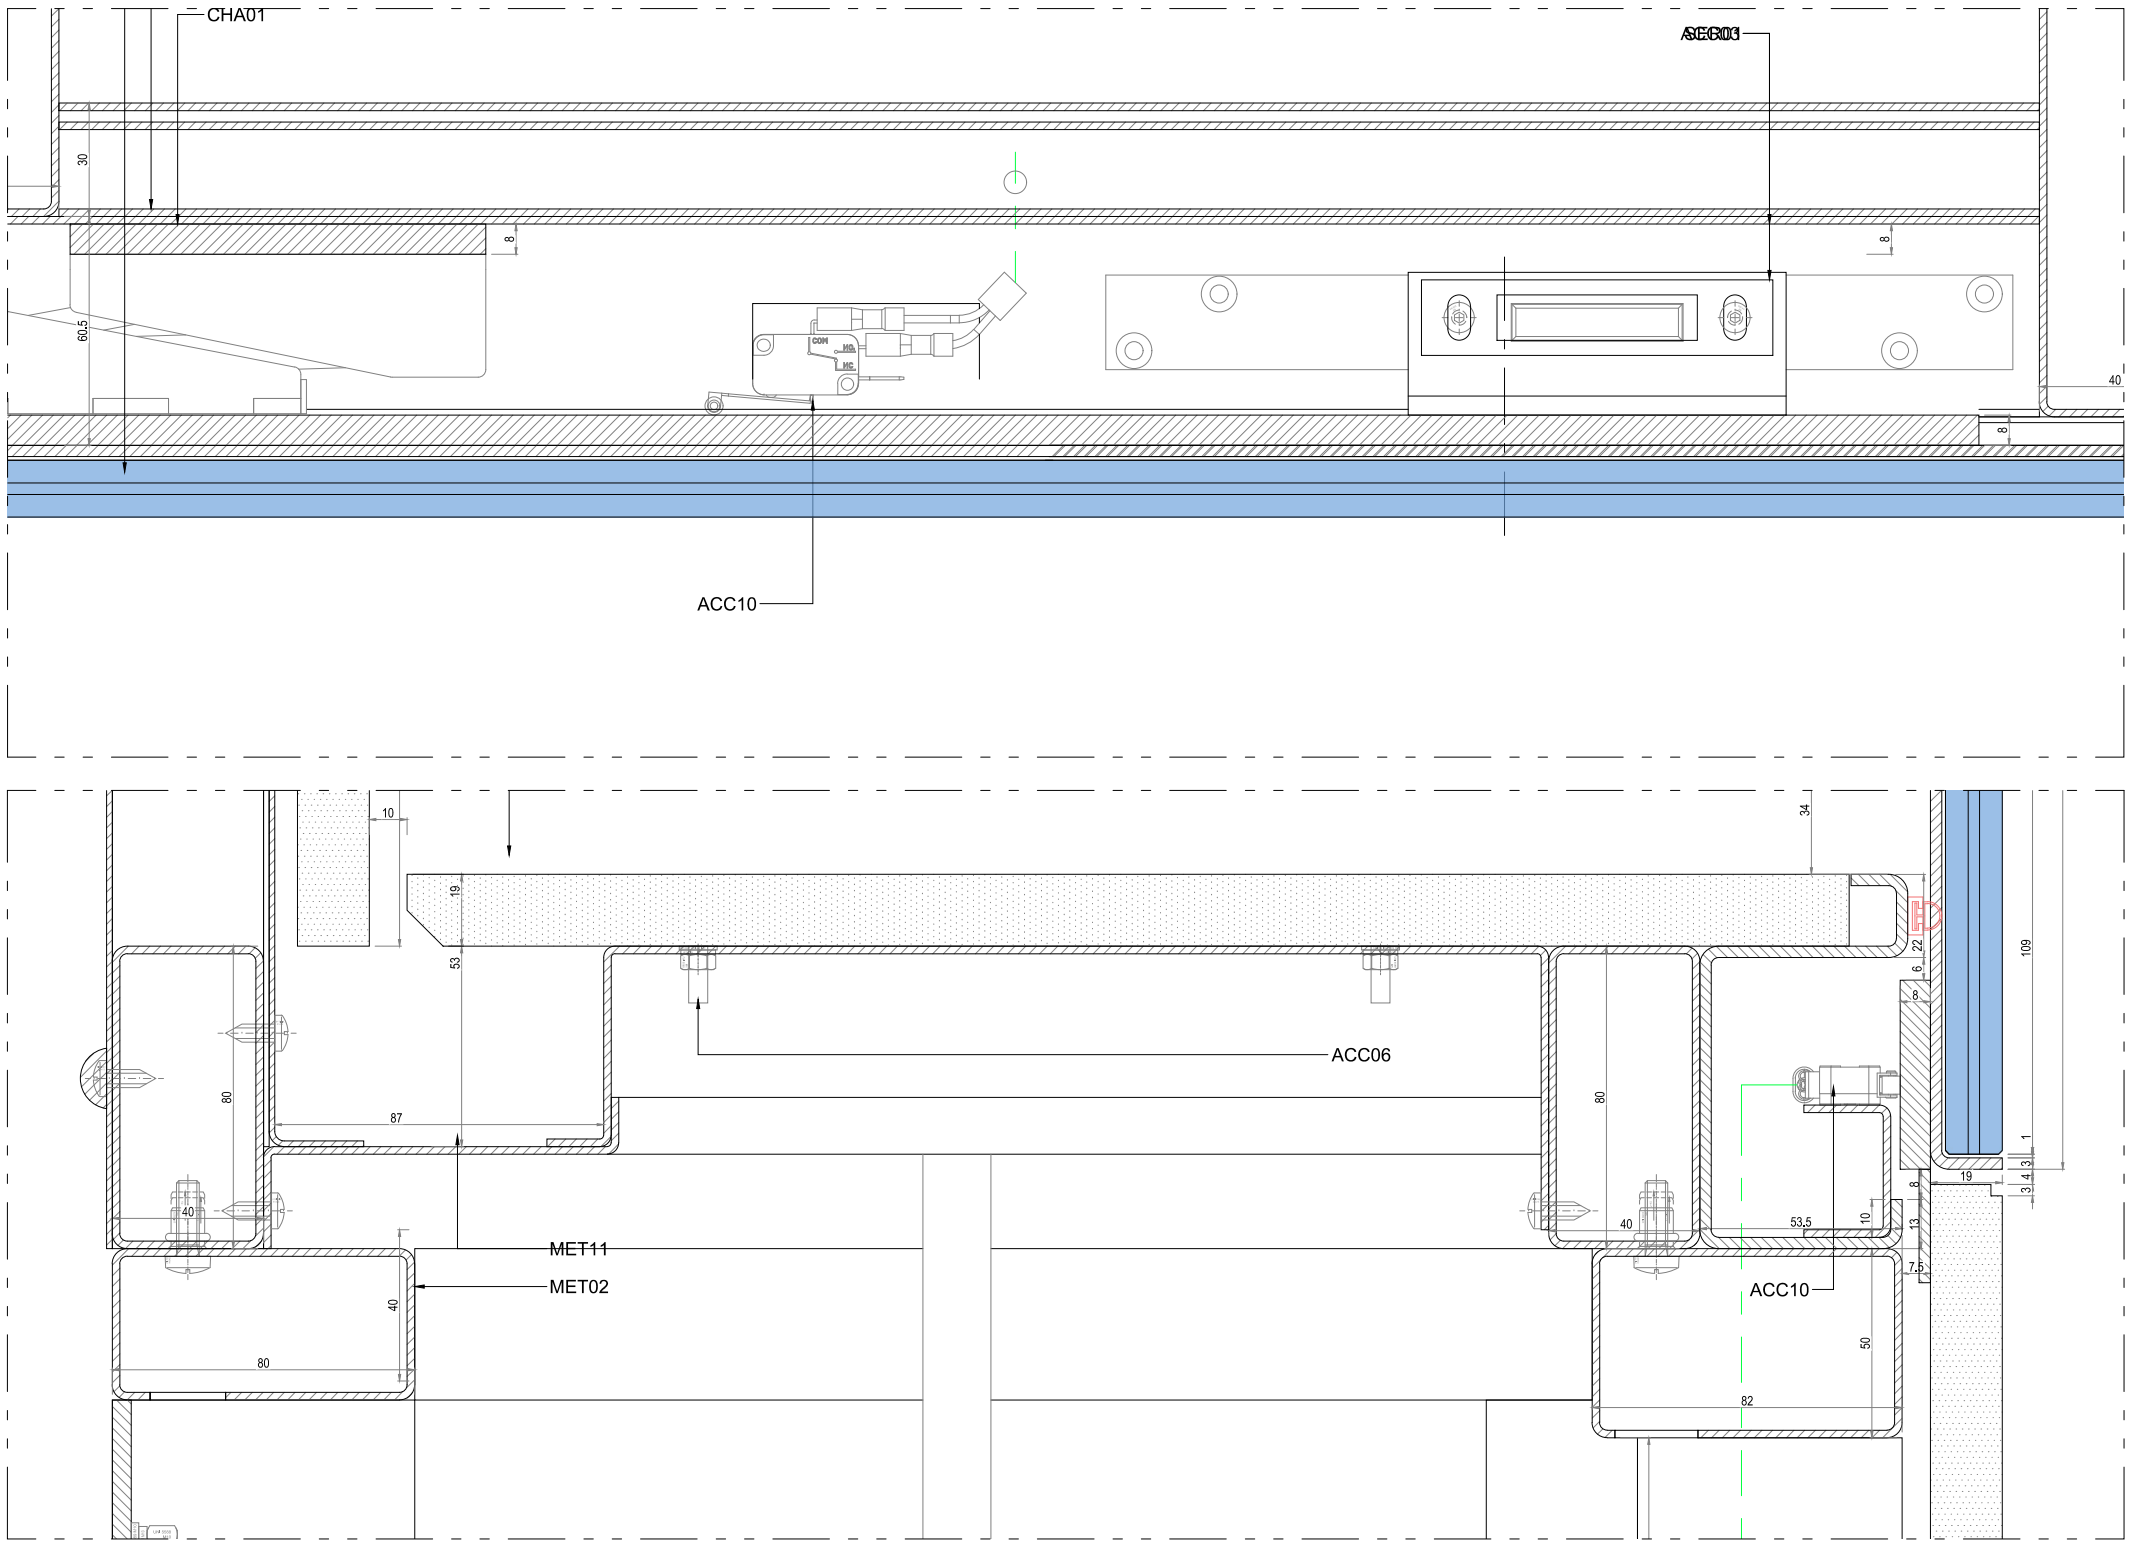

01
VI-S08-01-02-03
DET01

lamparredo
METAL DESIGN CREATIONS
A MESTIERI COMPANY


Proprietary Note / Diritti d'autore
The copyright of this drawing remains with us. No copies may be taken without our written consent nor the drawing made available to third parties. Legal action will be taken in case of breach of the above requirement.
I diritti d'autore di questo disegno sono di nostra proprietà. Nessuna copia può essere fatta senza il nostro consenso scritto, né alcun disegno può essere messo a disposizione di terzi. In caso di violazione di quanto prima, saranno intraprese azioni legali a tutela della nostra società.

Client
CENTRE DES MONUMENTS NATIONAUX
Project
PALAIS DU TAU
REIMS - FR

Drawing Title
SC01
R+1 S08
VI-S08-01_02_03
DETAIL 01

19/05/25		GP	GC	.
Date	Description	Dm	Chk	App
Design Scale (A3 size)		Revision No.		
1:20		C		
Drawing No.				
VI-S08-01_02_03				

SCHÉMA D'OUVERTURE DU GROUPE VITRINE VI-S08

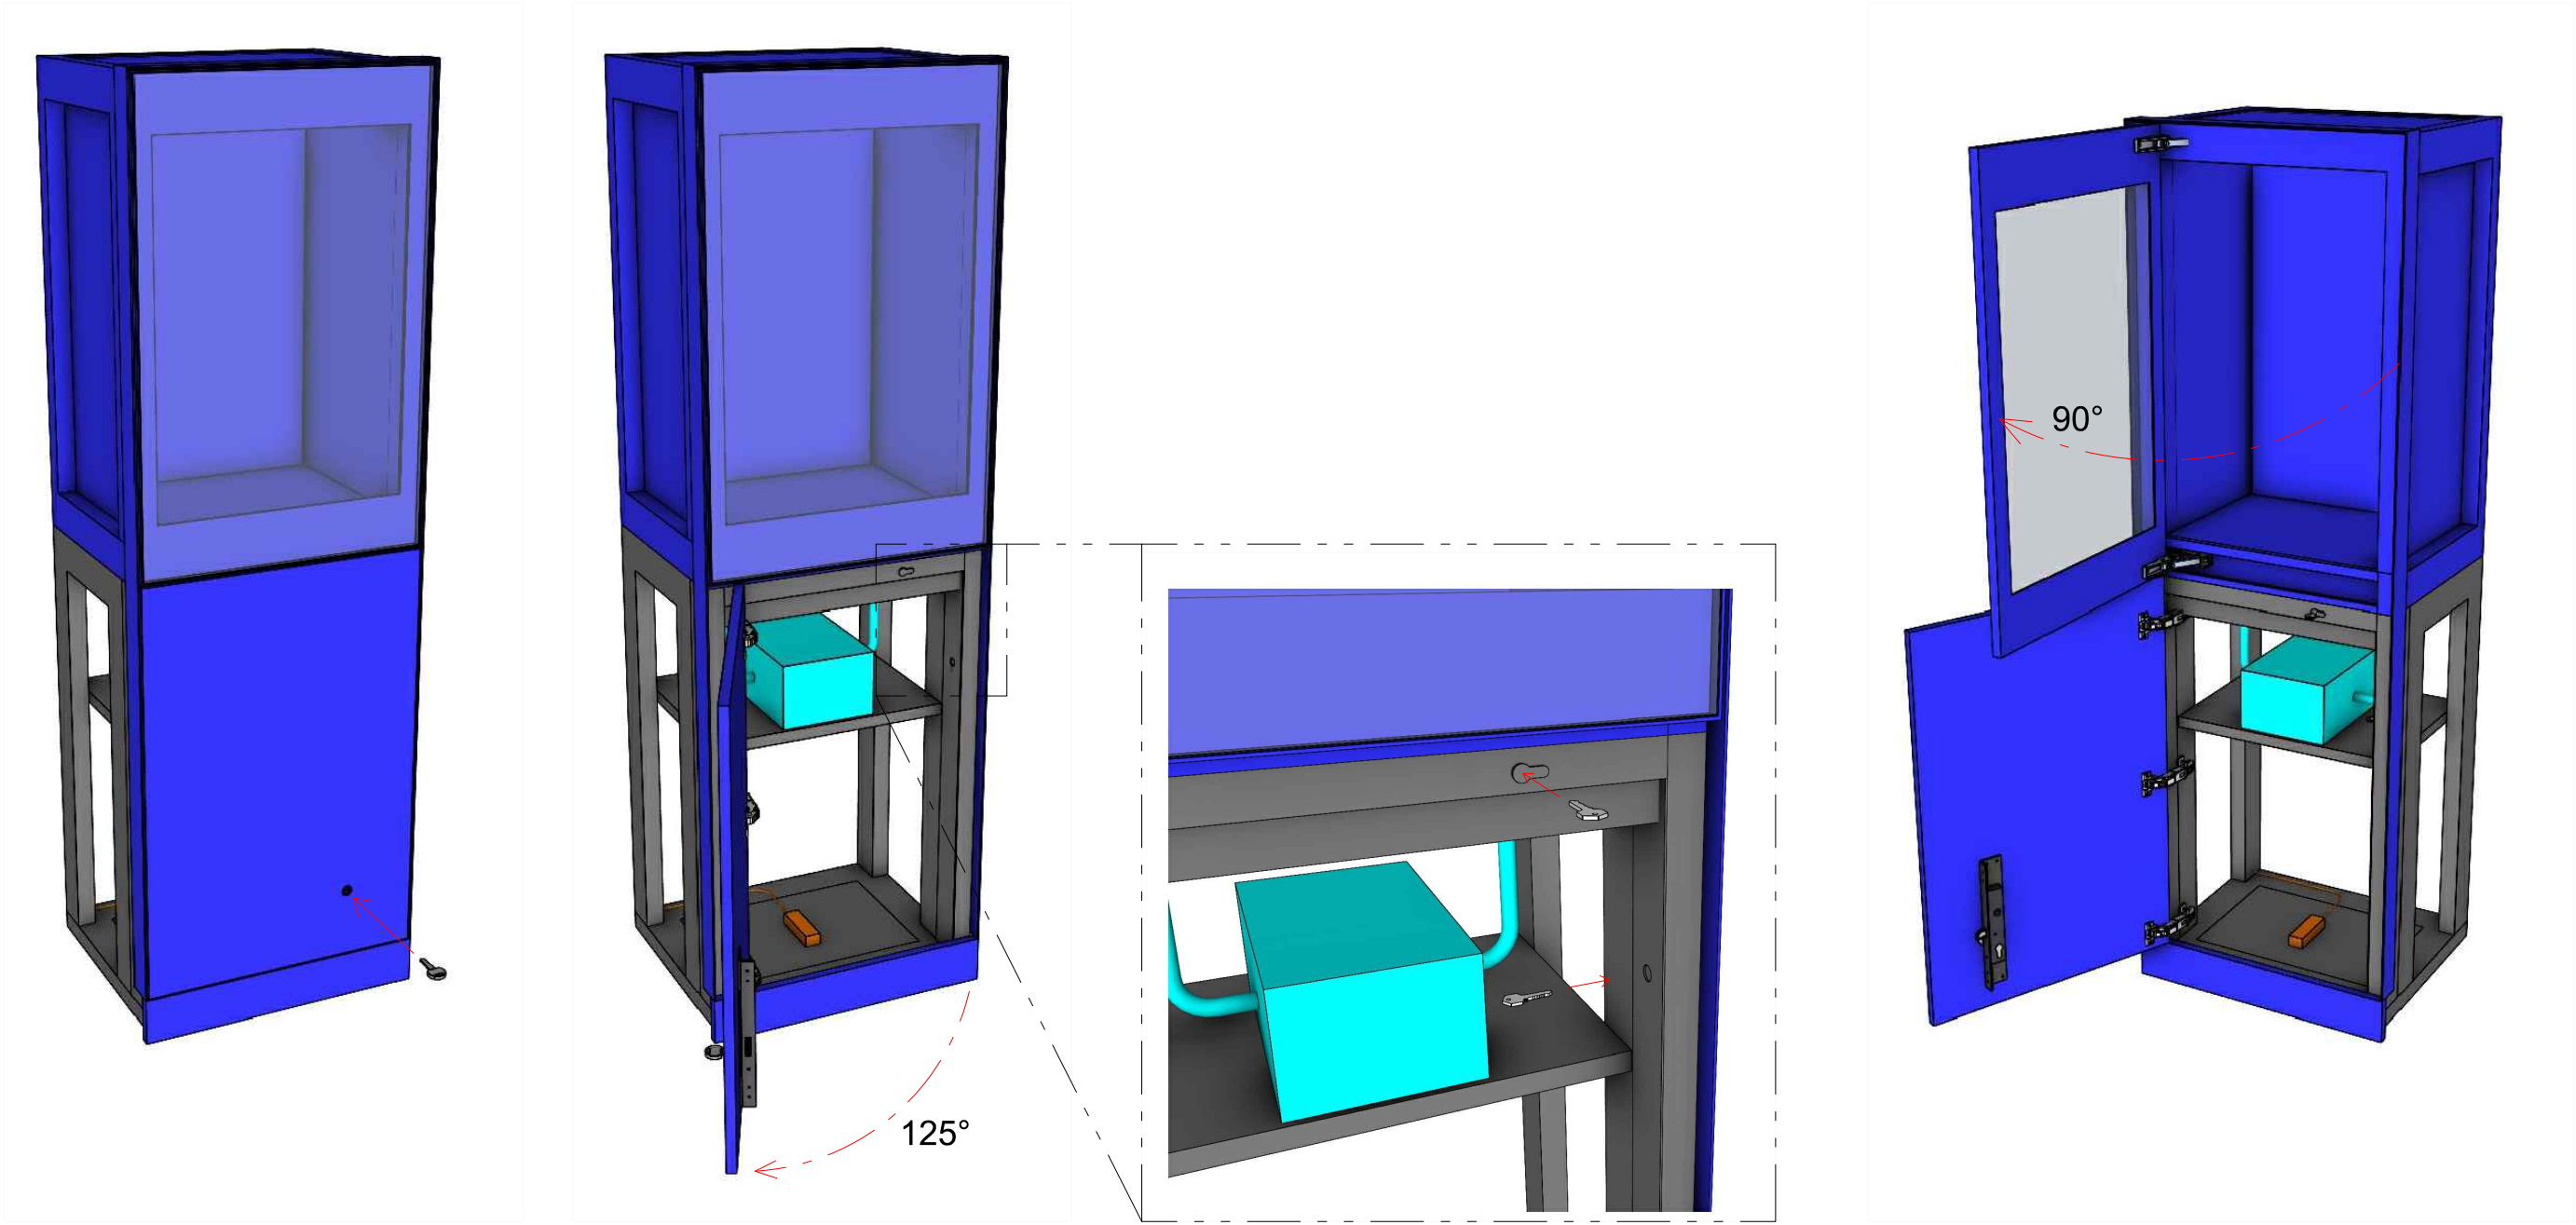

01_OUVERTURE DE LA SERRURE DU COMPARTIMENT
TECHNIQUE

02_OUVERTURE DU PANNEAU CIMASA

03_OUVERTURE DES SERRURES DE SÉCURITÉ

04_OUVERTURE DE LA PORTE DE LA VITRINE

lamparredo
METAL DESIGN CREATIONS
A MESTIERI COMPANY

Proprietary Note / Diritti d'autore
The copyright of this drawing remains with us. No copies may be taken without our written consent nor the drawing made available to third parties. Legal action will be taken in case of breach of the above requirement.
I diritti d'autore di questo disegno sono di nostra proprietà. Nessuna copia può essere fatta senza il nostro consenso scritto, né alcun disegno può essere messo a disposizione di terzi. In caso di violazione di quanto prima, saranno intraprese azioni legali a tutela della nostra società.

Client
CENTRE DES MONUMENTS NATIONAUX
Project
**PALAIS DU TAU
REIMS - FR**

Drawing Title
**SC01
R+1 S08
VI-S08-01_02_03
OUVERTURE DE LA PORTE**

19/05/25		GP	GC	.
Date	Description	Dm	Chk	App
Design Scale (A3 size)	1:20	Revision No.	C	
Drawing No.	VI-S08-01_02_03			

CENTRE DES
MONUMENTS NATIONAUX



RESTRUCTURATION ET RENOUVELLEMENT DES AMENAGEMENTS INTERIEURS ET DE LA SCENOGRAPHIE DU PALAIS DU TAU

Maîtrise d'ouvrage :

CENTRE DES MONUMENT NATIONAUX

Hôtel de Sully - 62 rue Saint-Antoine

75186 PARIS - Cedex 04

Maîtrise d'oeuvre ACMH :

- Architecte en Chef des Monuments Historiques
M.S. de PONTAUD
- BET TCE
PARICA

61, rue de l'Ancienne Mairie

92100 BOULOGNE-BILLANCOURT

15, rue du Laos

75015 PARIS

Maîtrise d'oeuvre Scénographie :

- Architecte aménagements
PHILEAS
- Scénographe
CASSON MANN
- BET aménagements
TPFI
- Concepteur lumière
ATELIER AUDIBERT
- Design graphique
PRALINE
- Economiste spécialisé scénographie
ADEQUAT
- BET audiovisuel
RC AUDIOVISUEL

OPC :

DIRECT & ORG

CSSI :

3SQE

64, rue Taitbout

75009 PARIS

Bureau de contrôle technique

DEKRA

CSPS :

DEKRA

EMETTEUR :

lamparredo
METAL DESIGN CREATIONS

VIA NOALESE, 60

31055 QUINTO DI TREVISO (TV) – ITALY

TEL : +39 0422 470 085


MAIL : PALAISDUTAU@LAMPARREDO.COM

A MESTIERI COMPANY


VI-S09-01

Indice :	Date :	Modifications :	Etabli par :	Vérifié par :
A	17/09/25	PREMIÈRE ÉMISSION	GP	GC
B				
C				
D				
E				
F				
G				


OPERATION	PHASE	EMETTEUR	LOT	NIVEAU	TYPE DOC	N°DOCUMENT	INDICE
TAU	EXE2	LAM	SC01	R+1	PLA	0029	A

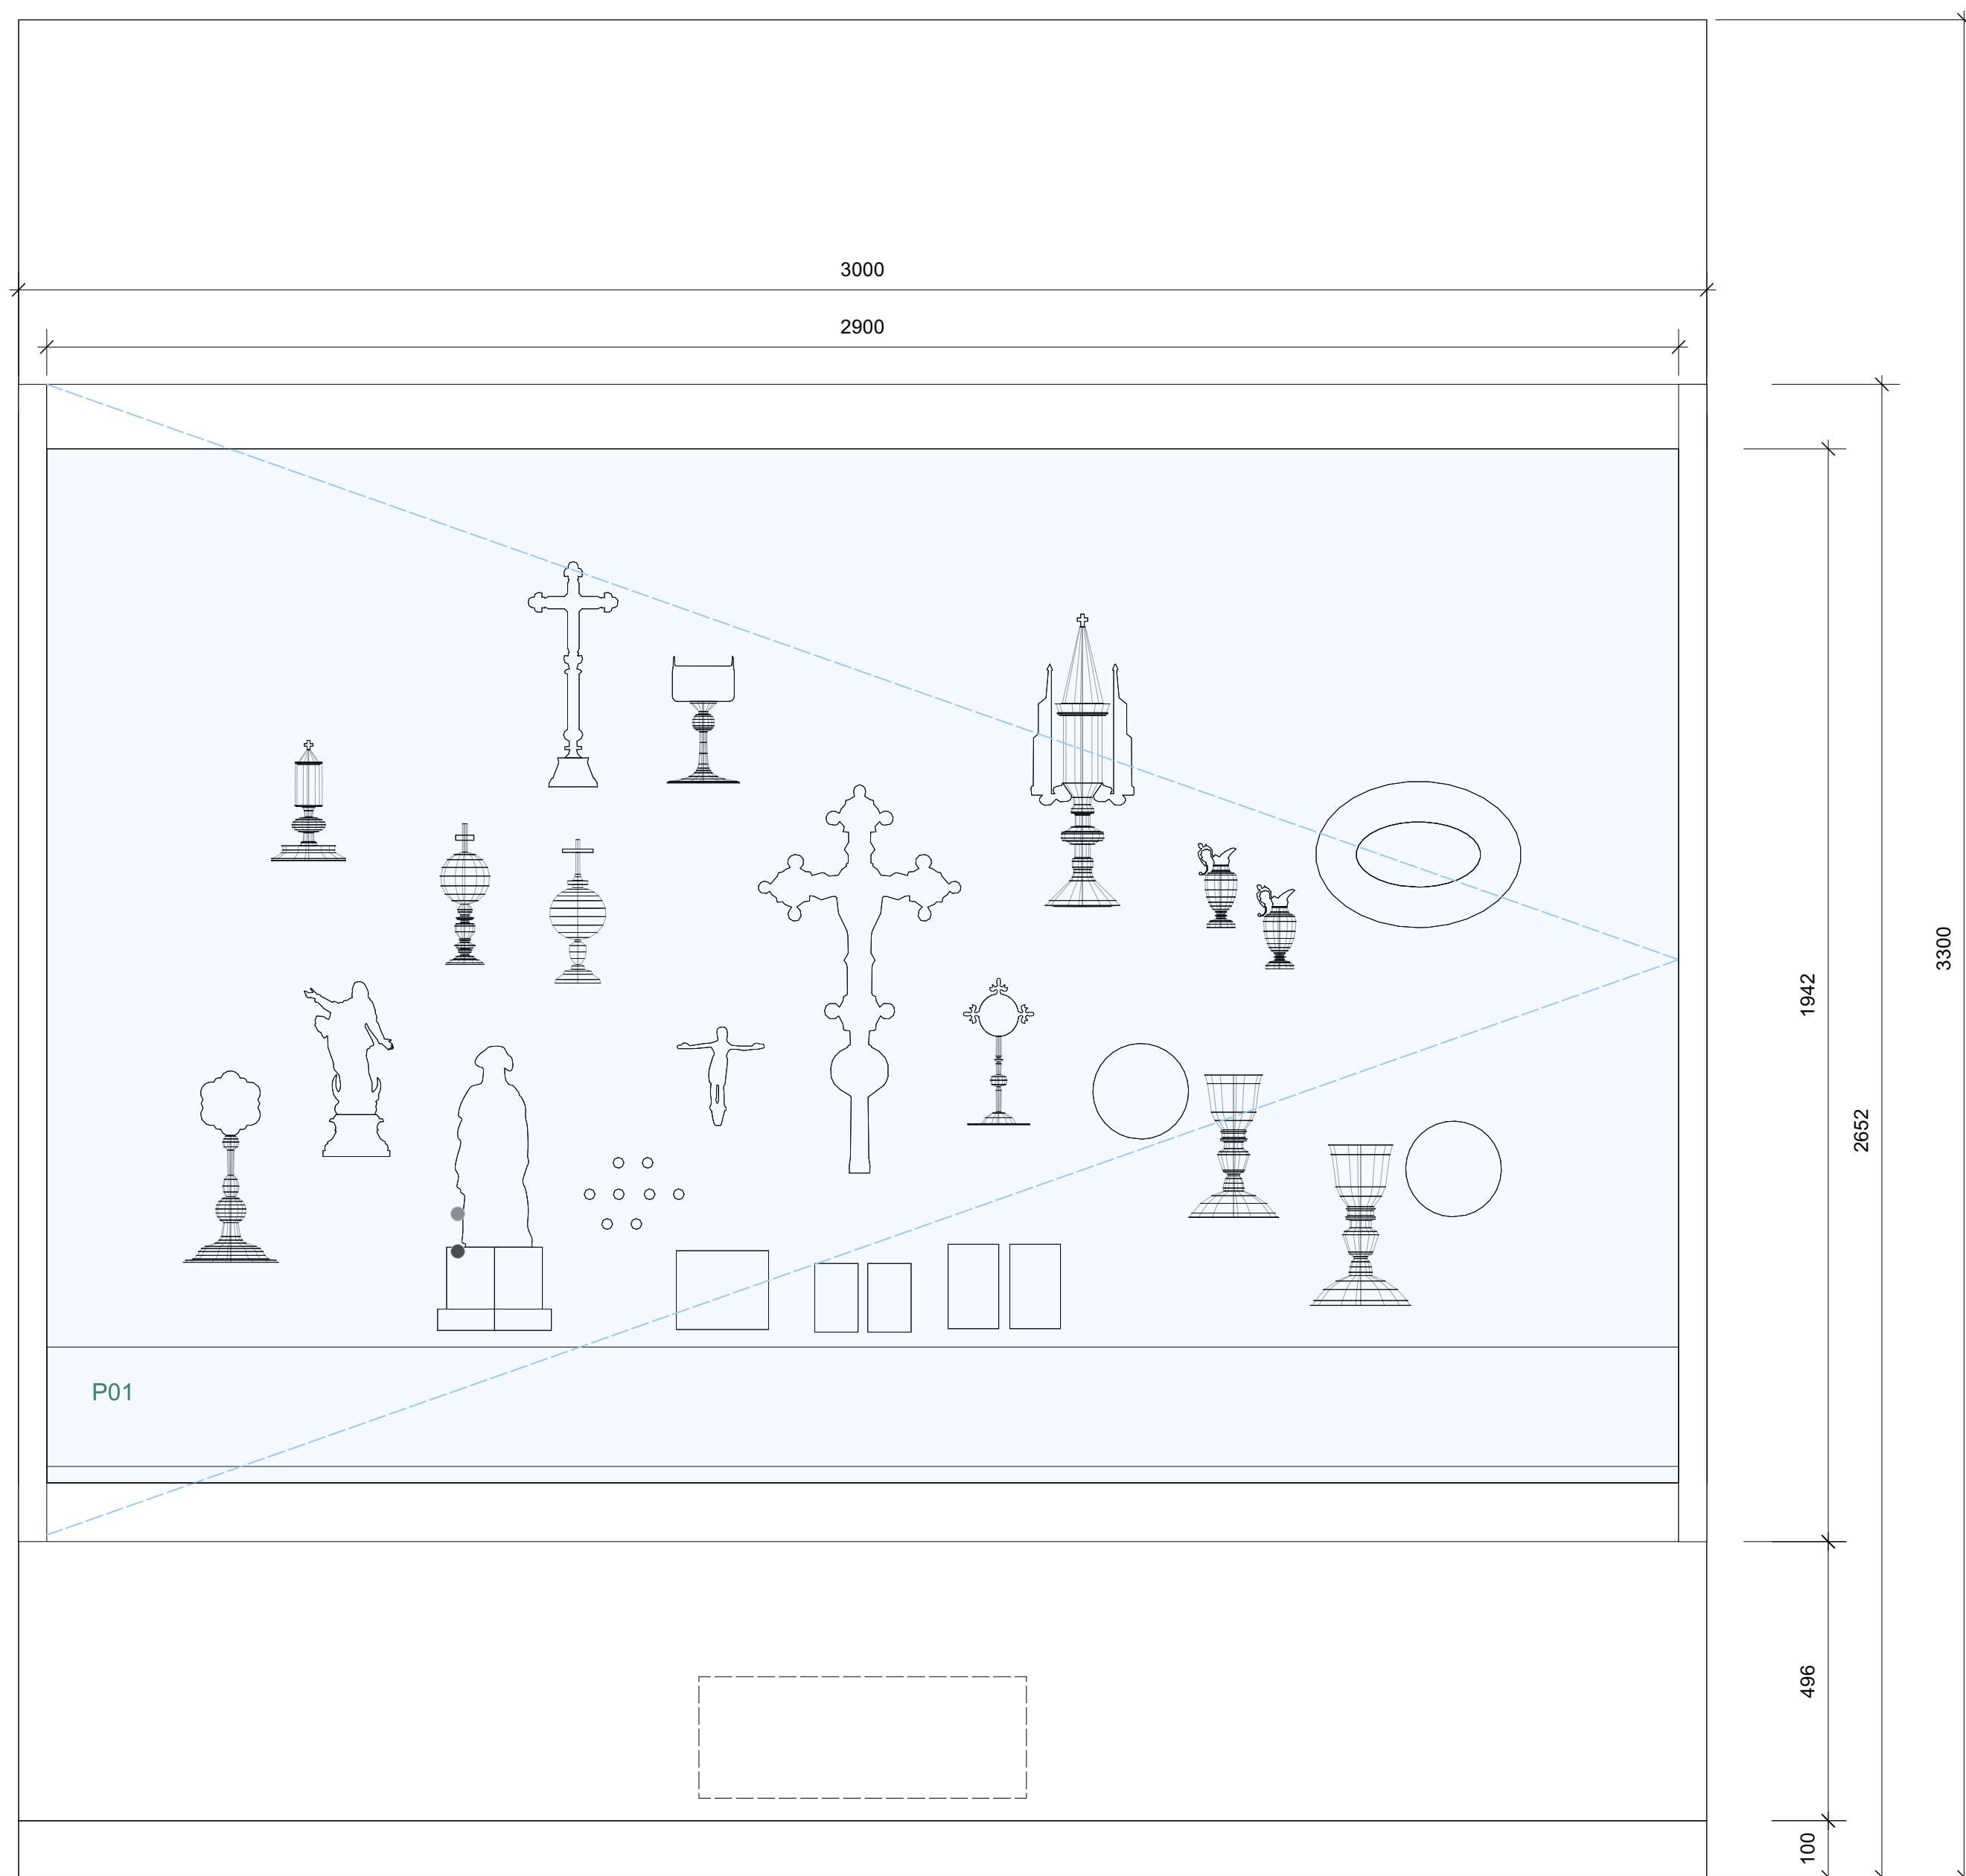VI-S09-01


1 Élévation
1:10

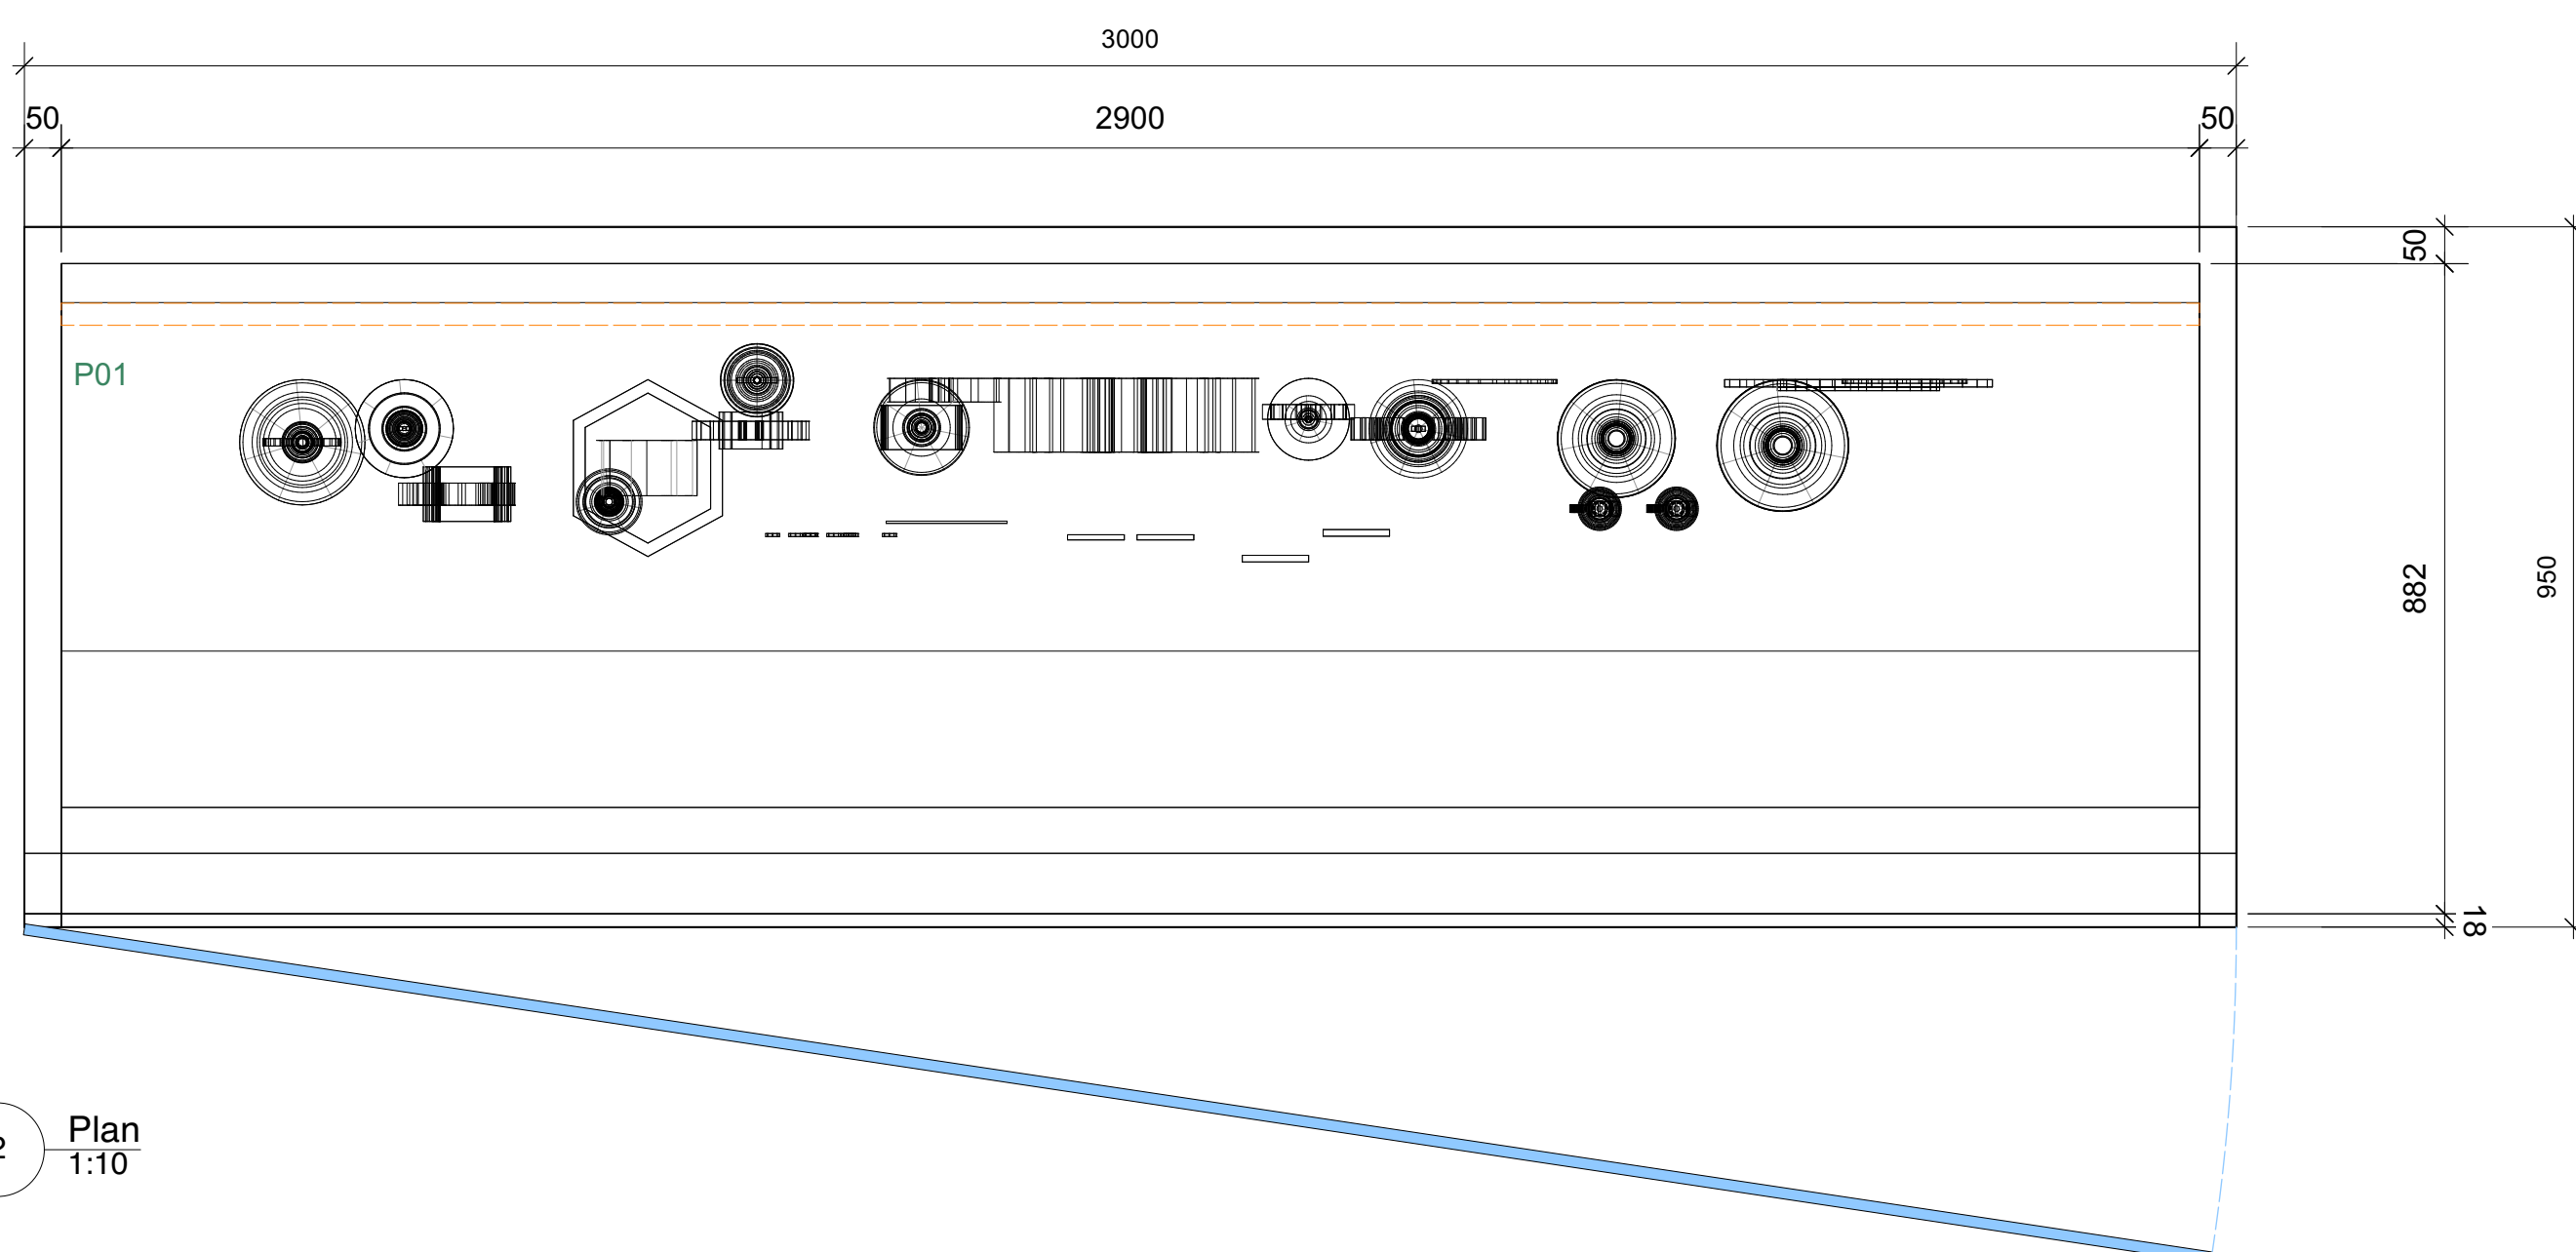

2 — Plan
1:10

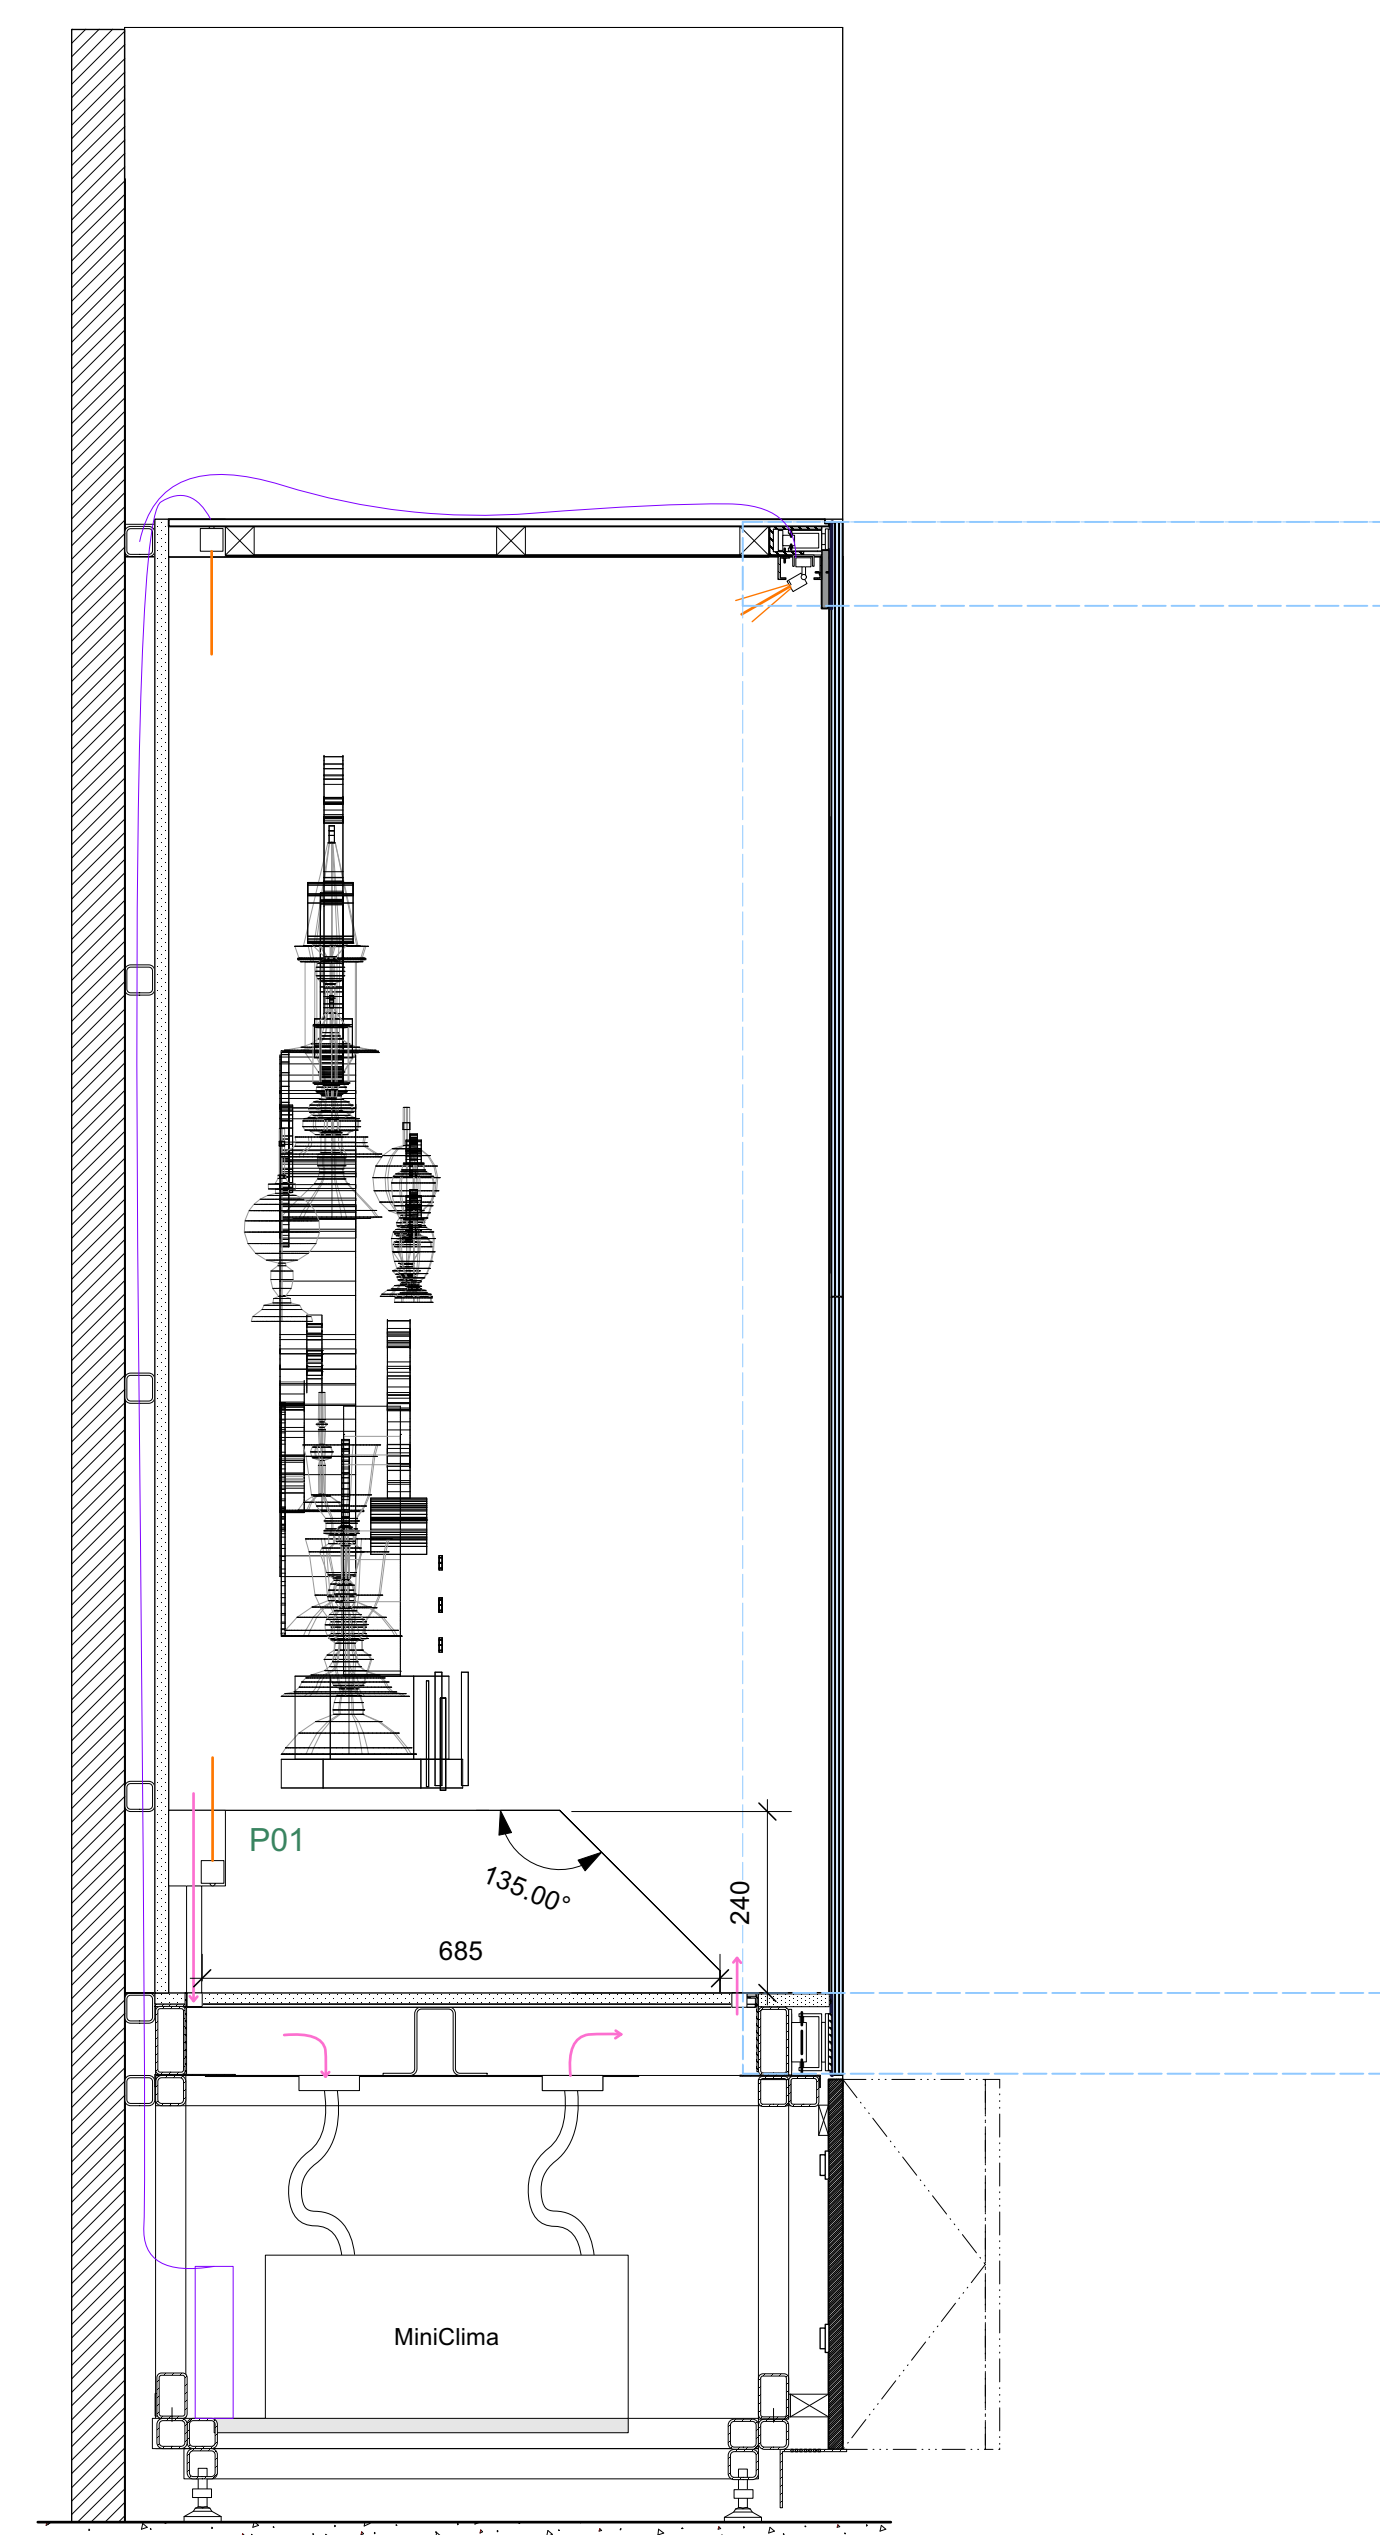

3 Coupe
1:10

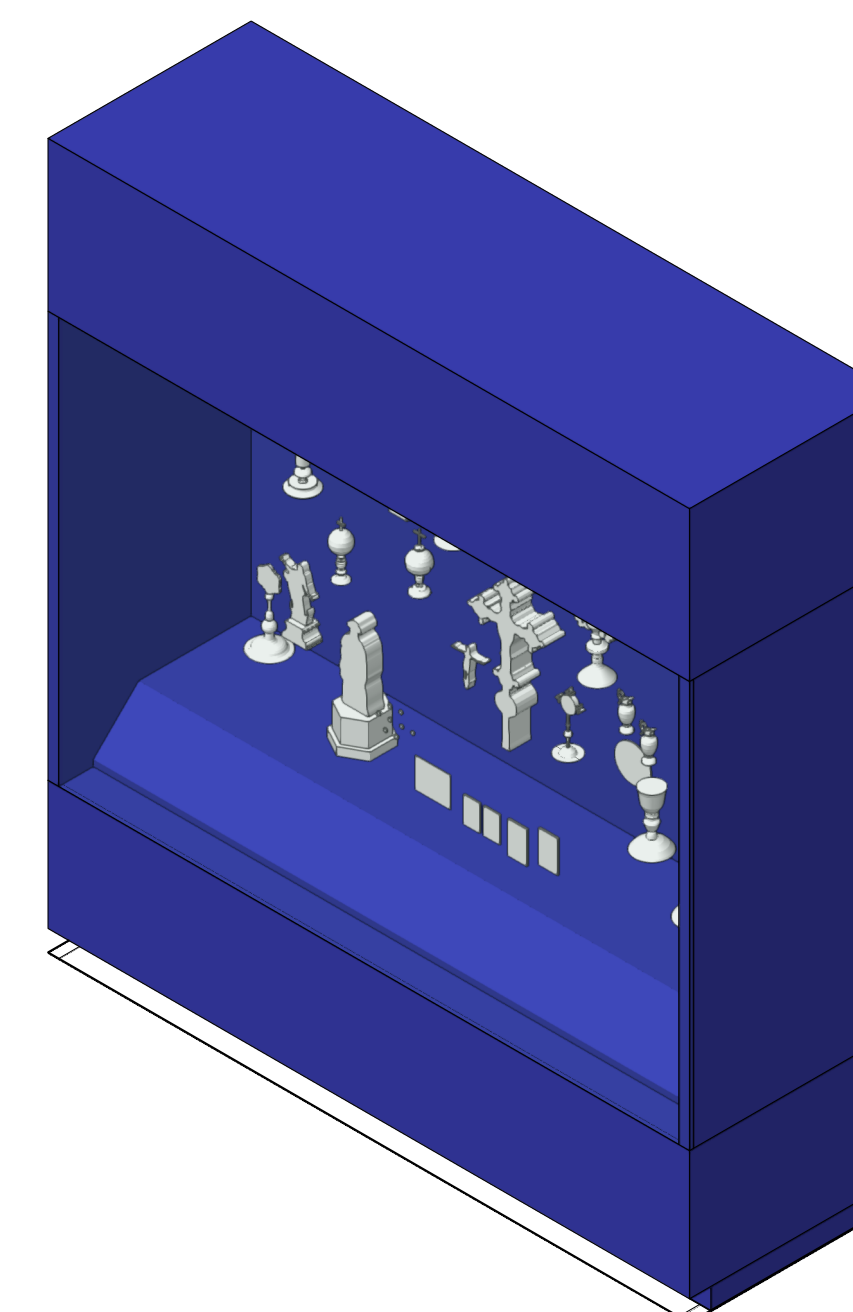

Revision Notes

[illegible]

Issue N°

[illegible]

Drawing n°

5013

Revision

Drawing
VI-S09-01

Drawn by
LG

Checked by
GS

Scale
1:25@A1 / 1:50 @A3

CAD file n°
TAU-DCE2-VITRINES.vwx

Project
Palais du Tau
DCE2

Project Director
Gary Shelley

Project n°
496

Client
Centre des Monuments
Nationaux

45 Mitchell Street, London EC1V 3QD
+44 (0)20 7324 1964
info@cassonmann.com

casson
mann

0

TABLEAU DES MATÉRIAUX	
CODE	DESCRIPTION
ACC01	GRILLE D'AÉRATION BLEU 50% RAL 5003 50% RAL5011
ACC02	JOINT DE COMPRESSION
ACC03	BLOC DE PRESSION
ACC04	PIEDS RÉGLABLES
ACC05	ANCRAGE AU SOL
ACC06	FIXATION DU SOCLE
ACC07	AIMANT
ACC08	BANDE VELCRO
ACC09	PANNEAU AMOVIBLE
ACC10	CAPTEUR D'ALARME
ACC11	PASSAGE DE CÂBLE HERMÉTIQUE
ACC12	MINI-CLIMA
ACC13	SILICONE NOIR
BOIS01	PANNEAU CHÊNE FUMÉ TROIS PLIS 20mm
BOIS11	MDF 19mm
BOIS12	MDF 19mm ignifuge M1
BOIS21	MDF PEINT 19mm BLEU 50% RAL 5003 50% RAL5011
BOIS31	MDF LAQUÉ 19mm BLEU 50% RAL 5003 50% RAL5011
BOIS41	MDF PEINT 19mm
BOIS51	MDF PEINT 19mm HYDROFUGE M3
CHA01	CHARNIÈRE MULTIPIVOT
CHA02	CHARNIÈRE
FIN01	PIERRE
FIN02	SÉRIGRAPHIE LILY
LAQ01	RETRO LAQUAGE RAL
LAQ02	RETRO LAQUAGE OR
MET01	STRUCTURE ACIER BLEU 50% RAL 5003 50% RAL5011
MET02	STRUCTURE ACIER RAL 9005 OPAQUE
MET03	STRUCTURE ACIER PEINTURE LIQUIDE LA01
MET11	TÔLE PLIÉE BLEU 50% RAL 5003 50% RAL 5011
MET12	TÔLE PLIÉE RAL 9005 OPAQUE
MET13	TÔLE PLIÉE RAL OR
MET21	PROFILÉ ACIER BLEU 50% RAL 5003 50% RAL5011
MET22	PROFILÉ ACIER RAL 9005 OPAQUE
MET31	ENTOURAGE EN PLAT ACIER ÉPAIS BLEU 50% RAL 5003 50% RAL 5011
MET41	PROFILÉ ALUMINIUM OR
MET42	PROFILÉ ALUMINIUM
MET51	TÔLE ALUMINIUM PLIÉE RAL OR
MET52	TÔLE ALUMINIUM PLIÉE RAL 9005 OPACO
SC02_01	LOT SC02 ECLAIRAGE SCÉNOGRAPHIE
SC02_02	PRÉPARATION DE L'ÉCLAIRAGE
SC02_03	PANNEAU LUMINEUX
SC02_04	DRIVER
SC03_01	LOT SC03 MATÉRIEL AUDIOVISUEL PARCOURS PERMANENT
SC03_02	SUPPORT MEDIA
SC03_03	ÉCRAN PRO DVX IPPC-24 (SC03)
SC03_04	ÉCRAN PRO DVX IPPC-15 (SC03)
SC03_05	PROLITE TF4339MSC-B1AG 43" (SC03)

SC03_06	SAMSUNG VM55B-R 55" (SC03)	
SC03_07	SPEAKERS FRS 7 W	
SC03_08	24HD7M BEETRONICS	
SC04_01	LOT SC04 SIGNALÉTIQUE DIDACTIQUE ET DIRECTIONNELLE	
SC04_02	PANNEAU GRAPHIQUE EN APPLIQUE (SC04)	
SC04_03	LAYER GRAPHIQUE EN APPLIQUE (SC04)	
SC05_01	LOT SC05 MANIPULATION MAQUETTES	
SC05_02	SUPPORT MANIPULATION MAQUETTES	
SER01	SERRURE	
SER02	SERRURE SC	
VER01	VERRE P2A 66.2 12,76mm	
VER02	VERRE P2A 66.2 ANTI-REFLET 12,76mm	
VER03	VERRE P6B 66.8 15,04mm	
VER04	VERRE P6B 66.8 ANTI-REFLET 15,04mm	
VER05	VERRE P7B 88.12 20,56mm	
VER06	VERRE P8B 8108,8 32,08mm	
VER07	VERRE DE PROTECTION 4mm	

LEGENDE ECLAIRAGE ARCHI				
Symbole	Description	Puissance	Optique	Temp.
S1	Suspension Lustre sur mesure	- W	variées	- K
S2	Suspension up and down	186 W	120°	3000 K
S3	Suspension down	62 W	120°	3000 K
A1	Applique décorative	26 W	OPAL	- K
A2	Applique décorative	14 W	flood	- K
A3	Torchère sur mesure	- W	variées	- K
SP1-25	Spot en applique sur mobilier	8 W	25°	3000 K
SP1-40	Spot en applique sur mobilier	8 W	40°	3000 K
SP2	Applique : Spot orientable sur patère	12 W	45°	3000K
SP3-50	Mini spot en applique mobilier	2 W	50°	3000K
SP3-20	Mini spot en applique mobilier	2 W	20°	3000K
SP4	Mini spot orientable	4.8 W	natif 2.7°	3000K
E1	Encastré dans main-courante	1.5W	ASYM	3000 K
GR1	Grazer LED	6W	ASYM	3000 K
GB1	Gobo en applique	43W	-	3000 K
DL1	Downlight encastré dans FP	9W	38°	3000 K
PL	Panneau lumineux	-	-	3000 K

LEGENDE ECLAIRAGE MUSEO				
Symbole	Description	Puissance	Optique	Temp.
R	Rail 3 allumages	-	-	-
R-CA1	Cadreur avec découpe et focus - DIM	35 W	-	3000 K
R-CA2	Mini cadreur avec découpe et focus - DIM	20 W	-	3000 K
R-WW	Appareil wall washer orientable sur rail - DIM	15 W	WW	3000 K
R-SP1	Spot zoom orientable sur rail - DIM	21 W	8-55°	3000 K
R-SP2	Spot focus orientable sur rail - DIM	36 W	10°-70°	3000 K

LEGENDE ECLAIRAGE LINEAIRE				
Symbole	Description	Puissance	Optique	Temp.
L01	linéaire led intégré dans tablette mobilier	10W/m	capot diffusant	3000 K
L02	Linéaire avec optique + nid d'abeille	10W/m	15°	3000 K
L03	Linéaire de puissance	33W/m	capot diffusant	3000 K
L04	Linéaire plat	12W/m	capot diffusant	Variées
L05	Linéaire orientable	8W/m	capot diffusant	3000 K
L06	Linéaire orientable avec optique	28.5W/m	ASYM	3000 K
L07	Mini-linéaire LED	12W/m	120°	3000 K
L08	Linéaire sur patère orientable	24W/m	OPAL 15°	3000 K

LEGENDE ECLAIRAGE VITRINE				
Symbole	Description	Puissance	Optique	Temp.
V-RBT	Rail basse tension - Plat	-	-	-
V-SP1	Mini-spot orientable sur rail BT	2,6W	10°/ 29°	3000 K
V-SP2	Mini-spot orientable sur rail BT	3,5W	18°/ 28°	3000 K
V-M1	Mini-mât 1 spot	1,5W	40°	3000 K
V-CA	Mini-cadreur sur rail BT	10W	15-35°	3000 K

CETTE LEGENDE PERMET DE SE
REPERER DANS L'ENSEMBLE DES
PLANS, ELEVATIONS ET DETAILS

EMETTEUR atelier H. Rudibert LUMIERES EVOLUES 5 rue Jules Vallès - Paris 11 01 43 67 33 77 - contact@atelierherveaudibert.com	ARCHITECTURE ATELIER PHILEAS phileas@atelier-phileas.com 01 53 33 24 43	SCENOGRAPHIE CASSON MANN laure.c@cassonmann.com 06 11 81 07 88	PALAIS DU TAU ETAGES VARIES ESPACES MUSEO ESPACES VARIES	Page 6	MAITRISE D'OUVRAGE - Centre des Monuments Nationaux Les mesures ne peuvent être prises sur les plans. Seule les chiffres et indications portés font autorité. Les entreprises et sous-traitants doivent vérifier et sont responsables des dimensions et installations. L'agence doit être prévenue de toute modification avant le démarrage des travaux. L'agence doit approuver les détails et/ou détails avant fabrication. Les modifications concernant seulement l'apparence. L'agence n'a pas autorité en matière de sécurité, structure et réglementation. Tous les détails doivent apparaître des principes de construction sont schématisés. PRINTING DATE: 26/09/2023	PHASE DCE REVISION 0	ECHELLE(S) @A3 1:50 PLAN N° LEGENDE LUMIERE	AHA-ctb
---	--	---	---	-----------	---	-----------------------------------	--	---------



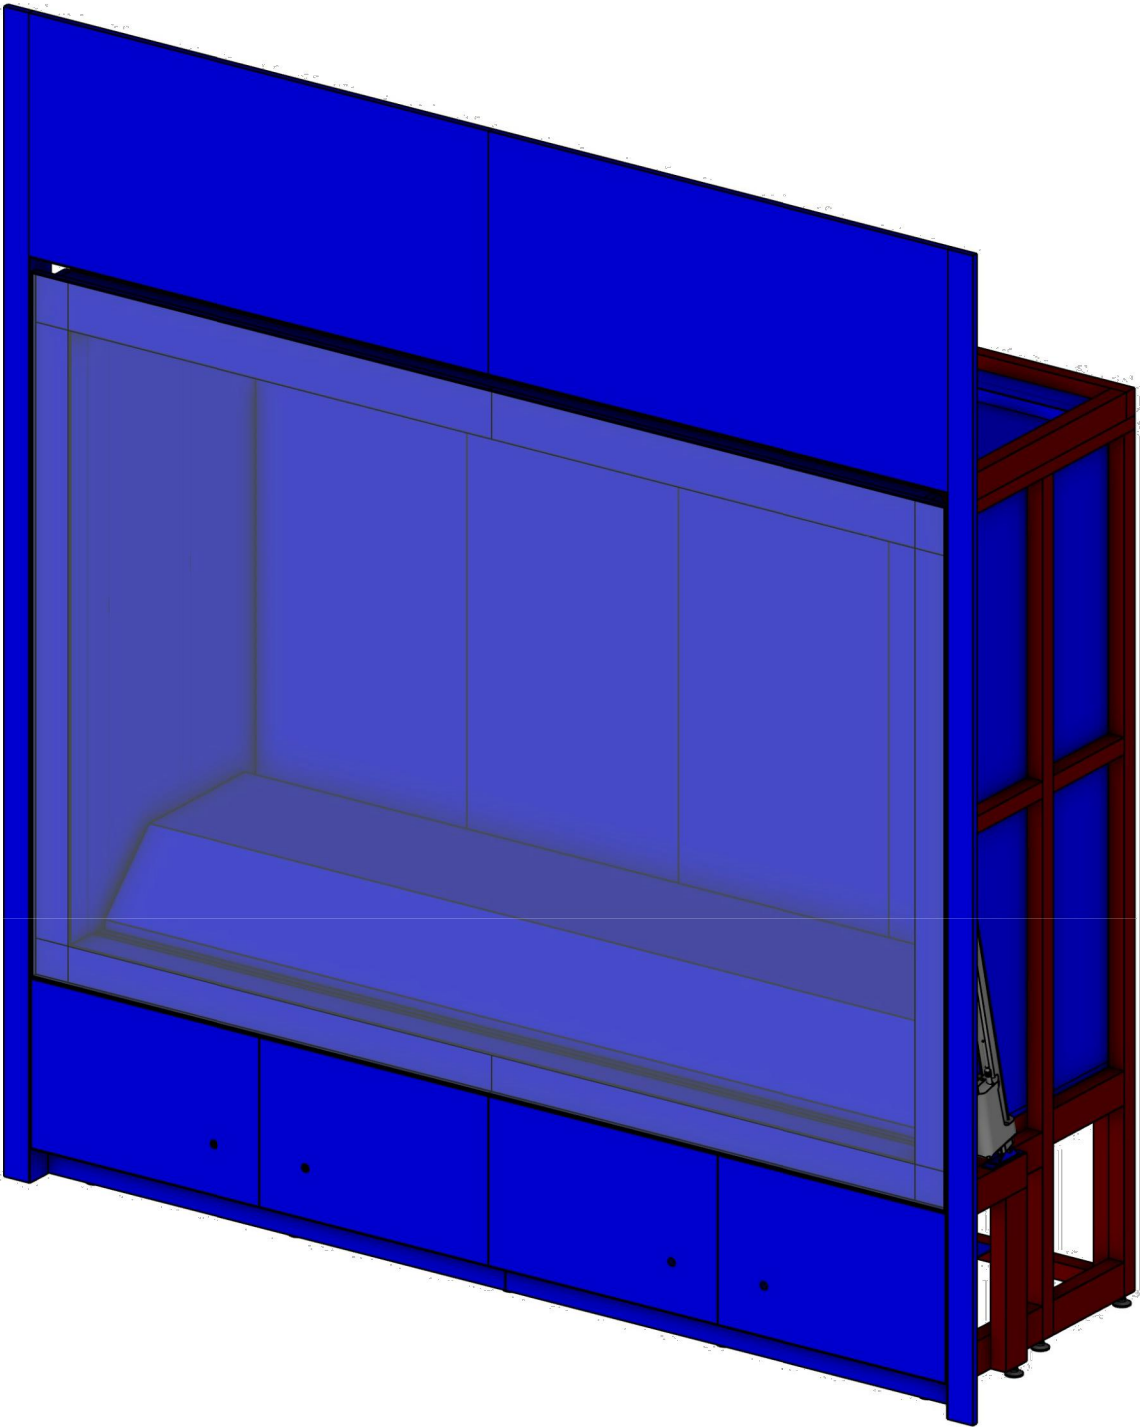



SCHÉMA D'OUVERTURE

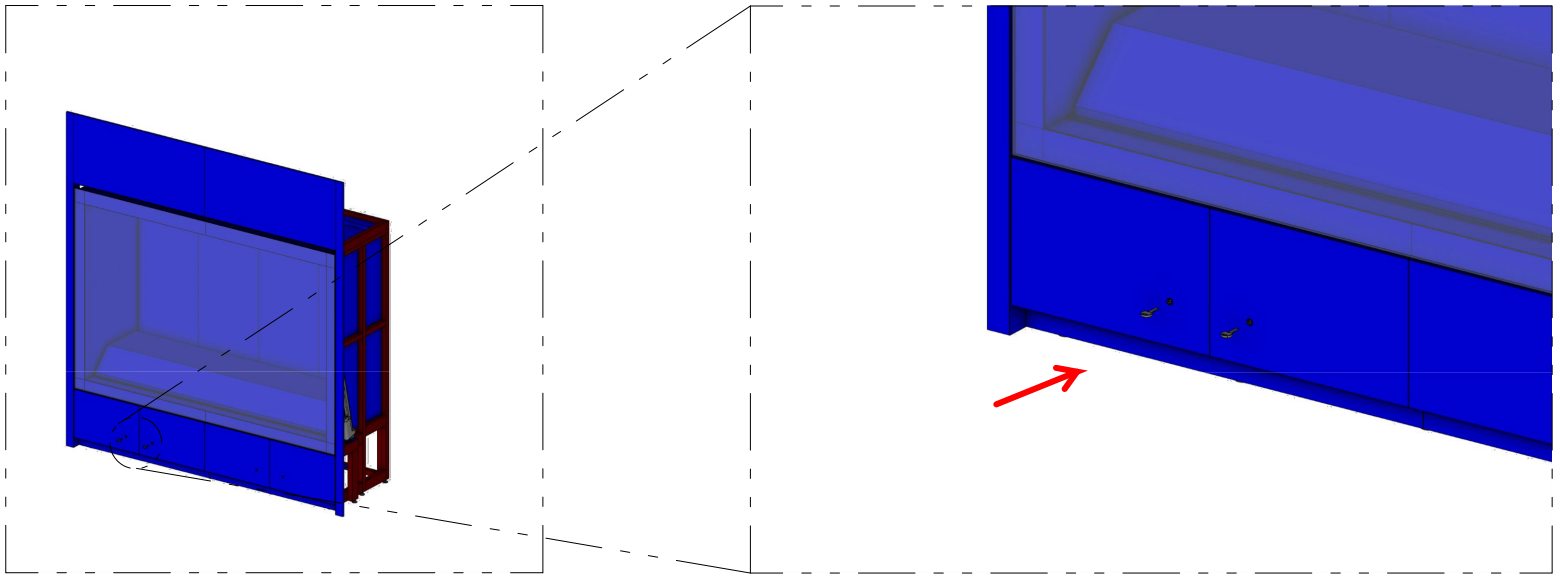


01_OUVERTURE DE LA SERRURE DU COMPARTIMENT TECHNIQUE

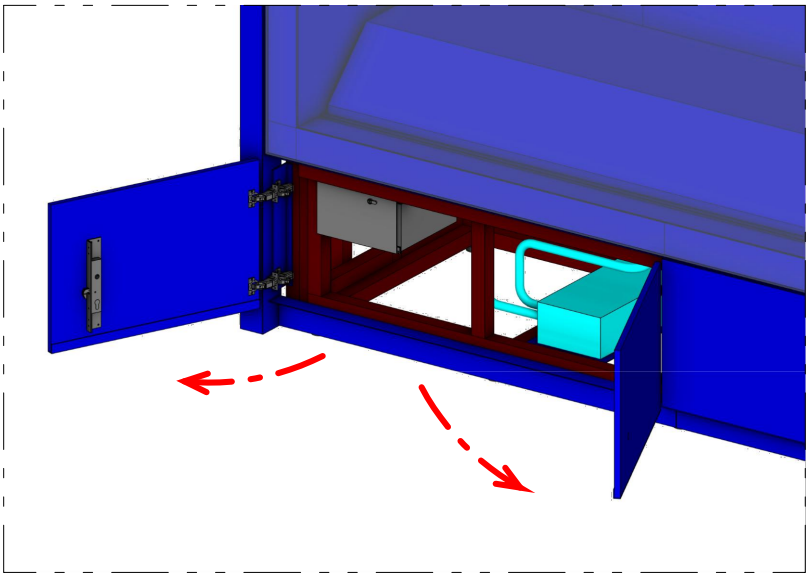

02_OUVERTURE DU PANNEAU

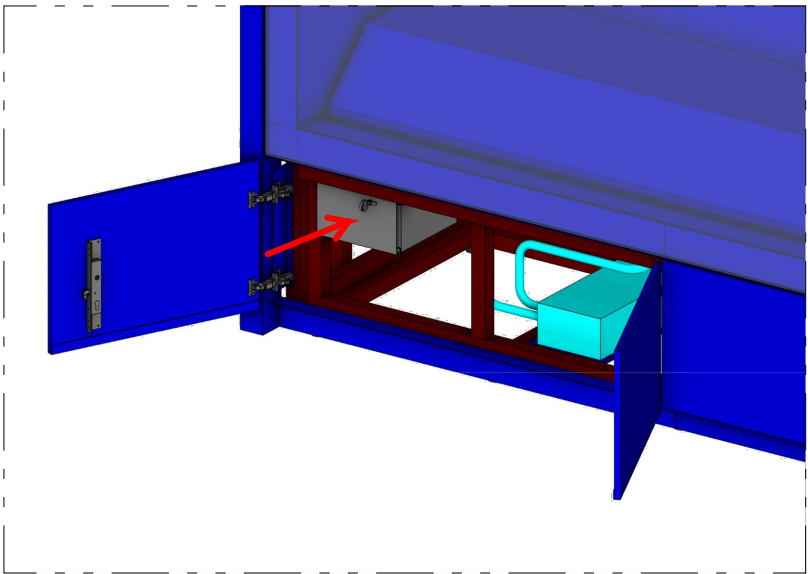

03_OUVERTURE DES SERRURES DE SÉCURITÉ

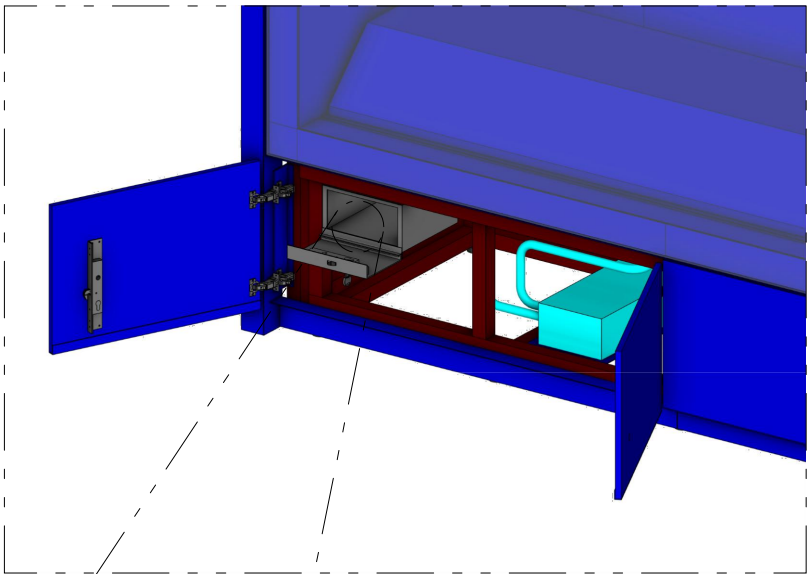

04_OUVERTURE DE LA PORTE DE LA VITRINE



lamparredo
METAL DESIGN CREATIONS
A MESTIERI COMPANY


Proprietary Note / Diritti d'autore
The copyright of this drawing remains with us. No copies may be taken without our written consent nor the drawing made available to third parties. Legal action will be taken in case of breach of the above requirement.
I diritti d'autore di questo disegno sono di nostra proprietà. Nessuna copia può essere fatta senza il nostro consenso scritto, né alcun disegno può essere messo a disposizione di terzi. In caso di violazione di quanto prima, saranno intraprese azioni legali a tutela della nostra società.




POIDS TOTAL ESTIME: 900 KG (Poids de la vitrine seule hors habillage chêne et MB-S01-08
Pupitre central spécifique)

Client
CENTRE DES MONUMENTS NATIONAUX
Project
**PALAIS DU TAU
REIMS - FR**

Drawing Title
**SC01
R+1 S09
VI-S09-01
OUVERTE DE PORTE**

17/09/2025		GP	GC	
Date	Description	Dm	Chk	App
Design Scale (A3 size)		Revision No.	A	
Drawing No.	VI-S09-01			

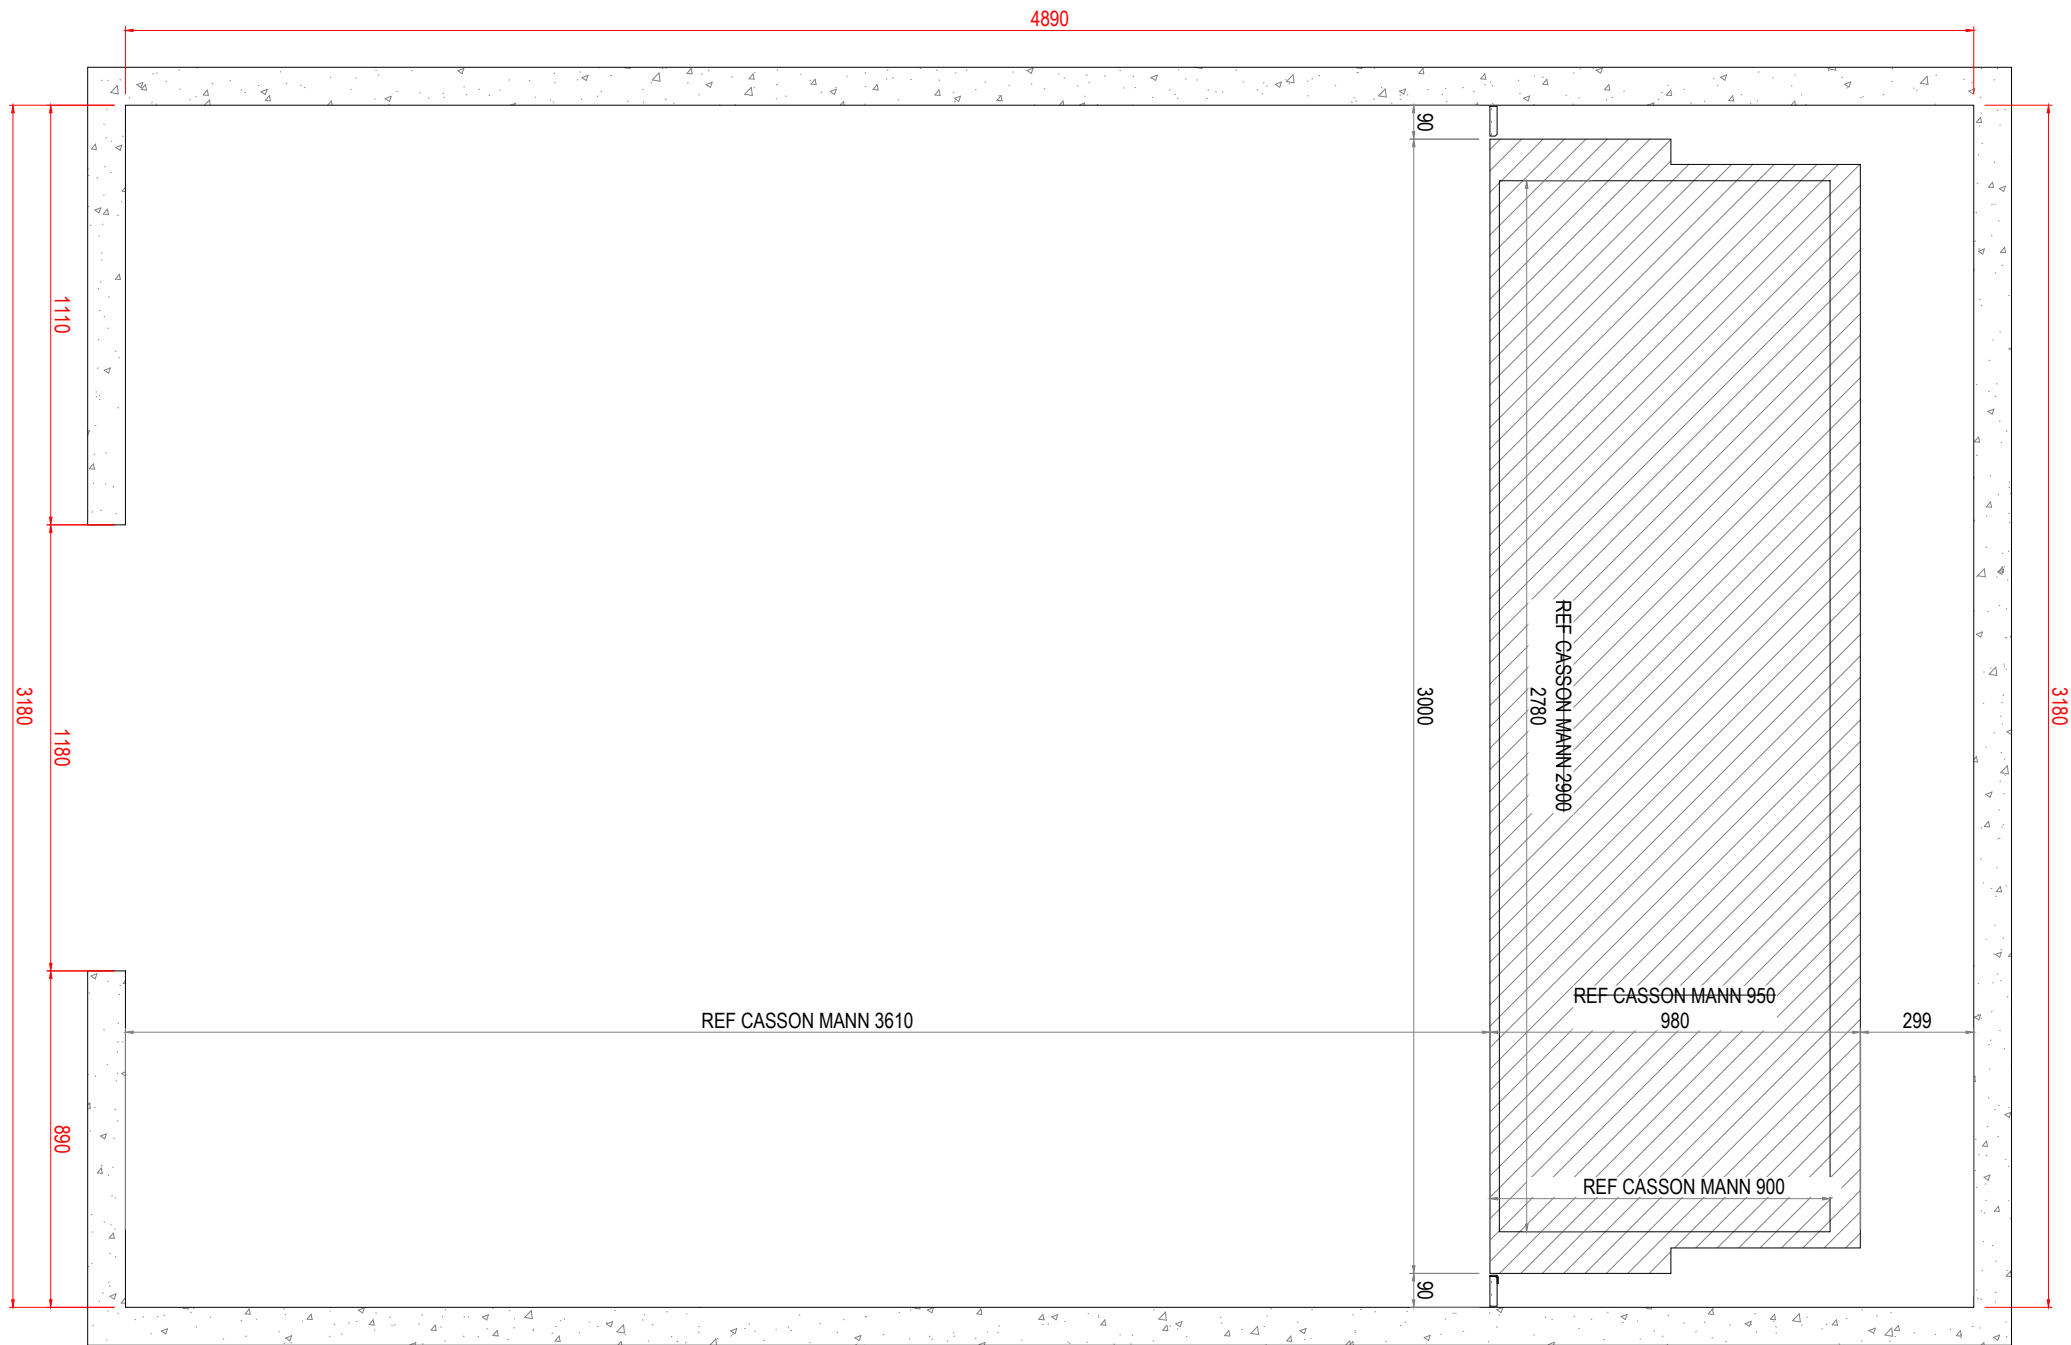

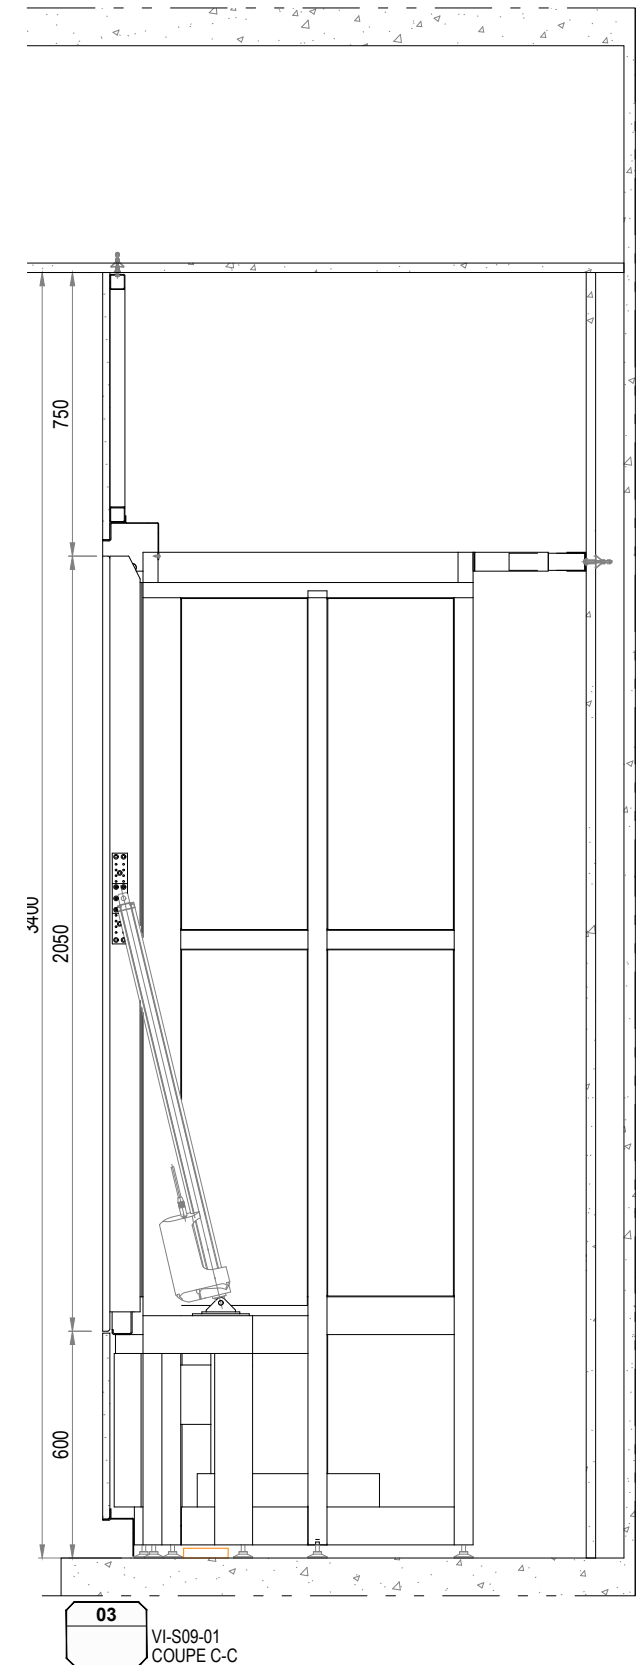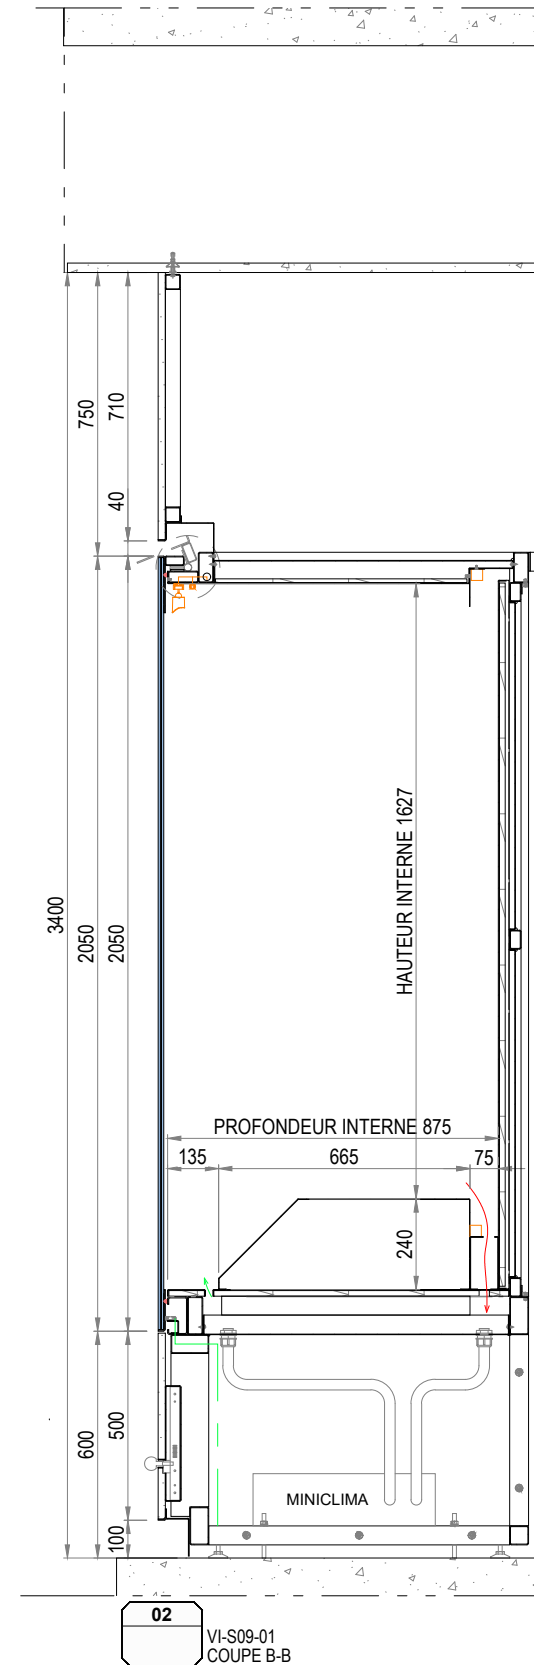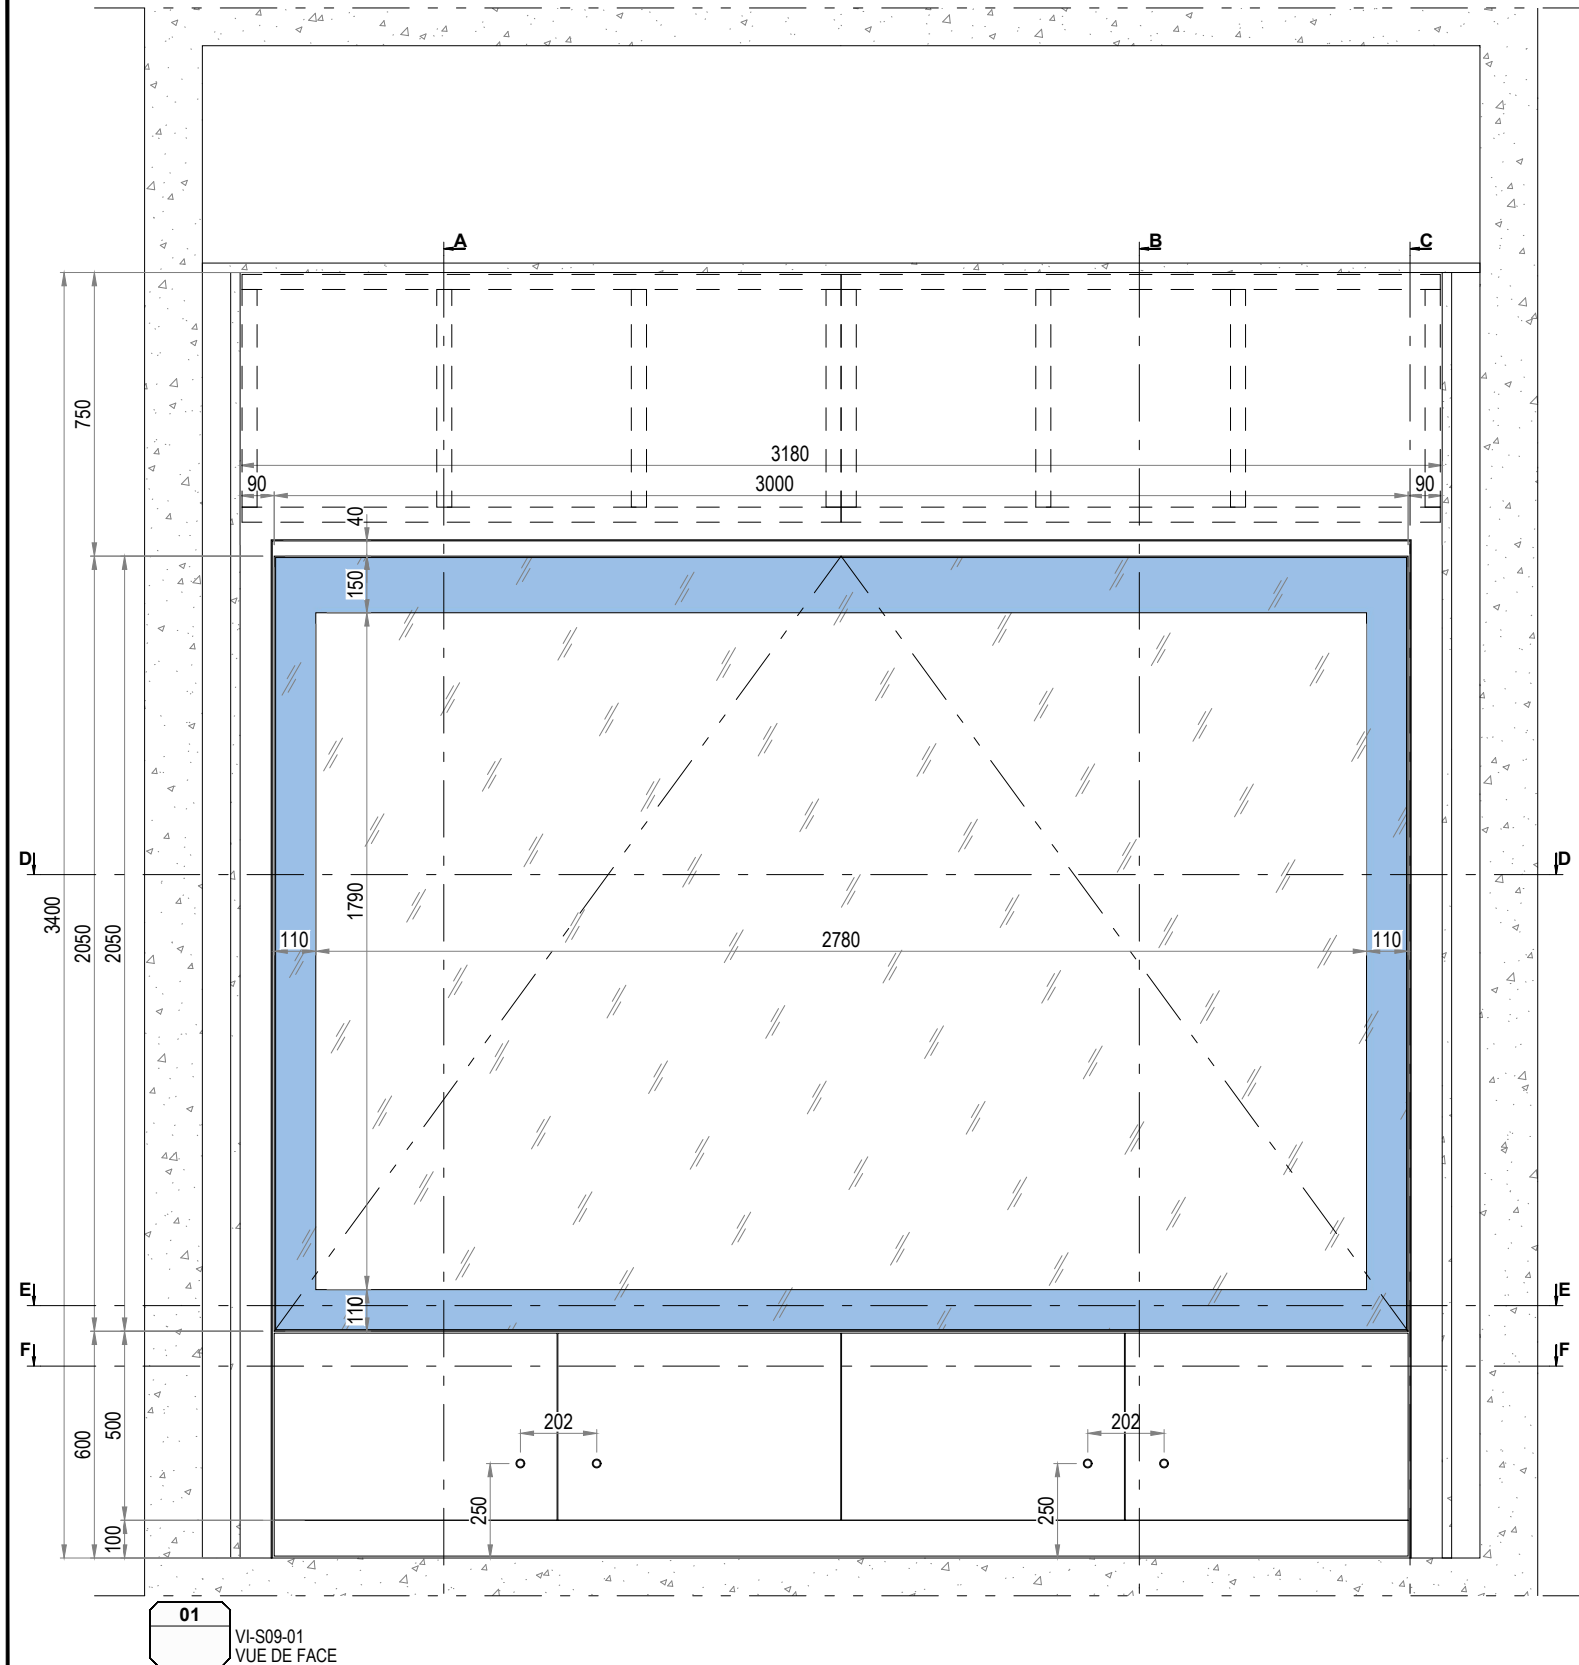


lamparredo
METAL DESIGN CREATIONS
A MESTIERI COMPANY

Proprietary Note / Diritti d'autore
The copyright of this drawing remains with us. No copies may be taken without our written consent nor the drawing made available to third parties. Legal action will be taken in case of breach of the above requirement.
I diritti d'autore di questo disegno sono di nostra proprietà. Nessuna copia può essere fatta senza il nostro consenso scritto, né alcun disegno può essere messo a disposizione di terzi. In caso di violazione di quanto prima, saranno intraprese azioni legali a tutela della nostra società.


Client
CENTRE DES MONUMENTS NATIONAUX
Project
**PALAIS DU TAU
REIMS - FR**

Drawing Title
**SC01
R+1 S09
VI-S09-01
VUES GÉNÉRALES**


17/09/2025		GP	GC
Date	Description	Drm	Chk
Design Scale (A3 size)	Revision No.	A	
1:20			
Drawing No.	VI-S09-01		

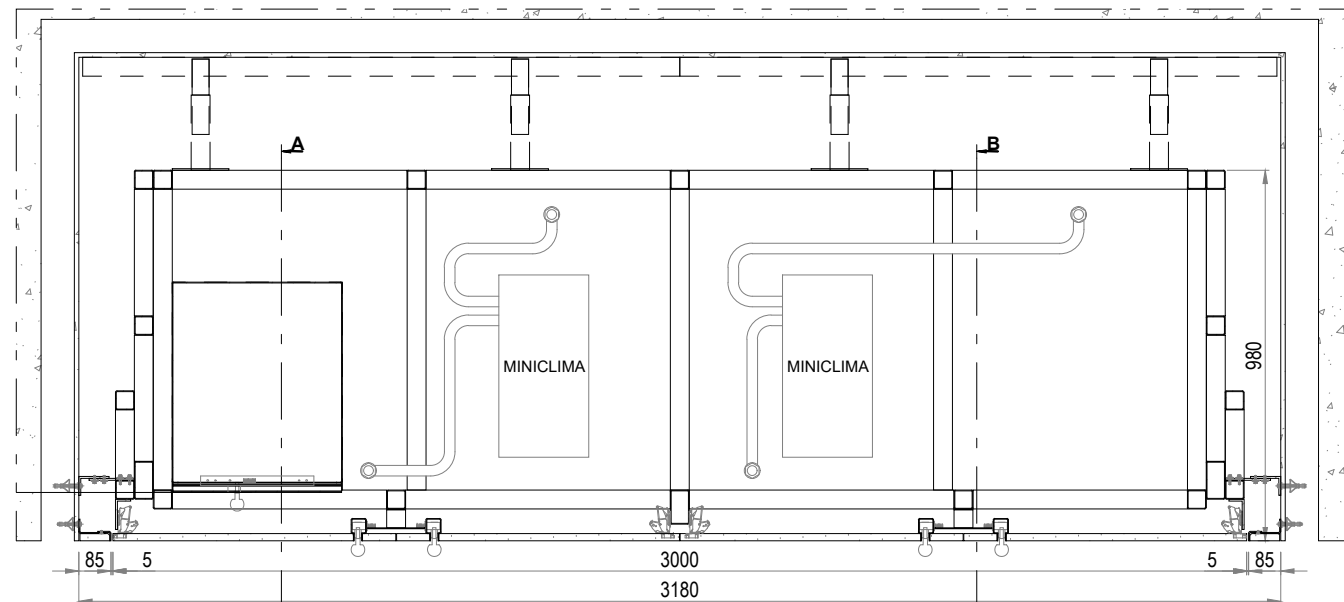

03
VI-S09-01
COUPE F-F

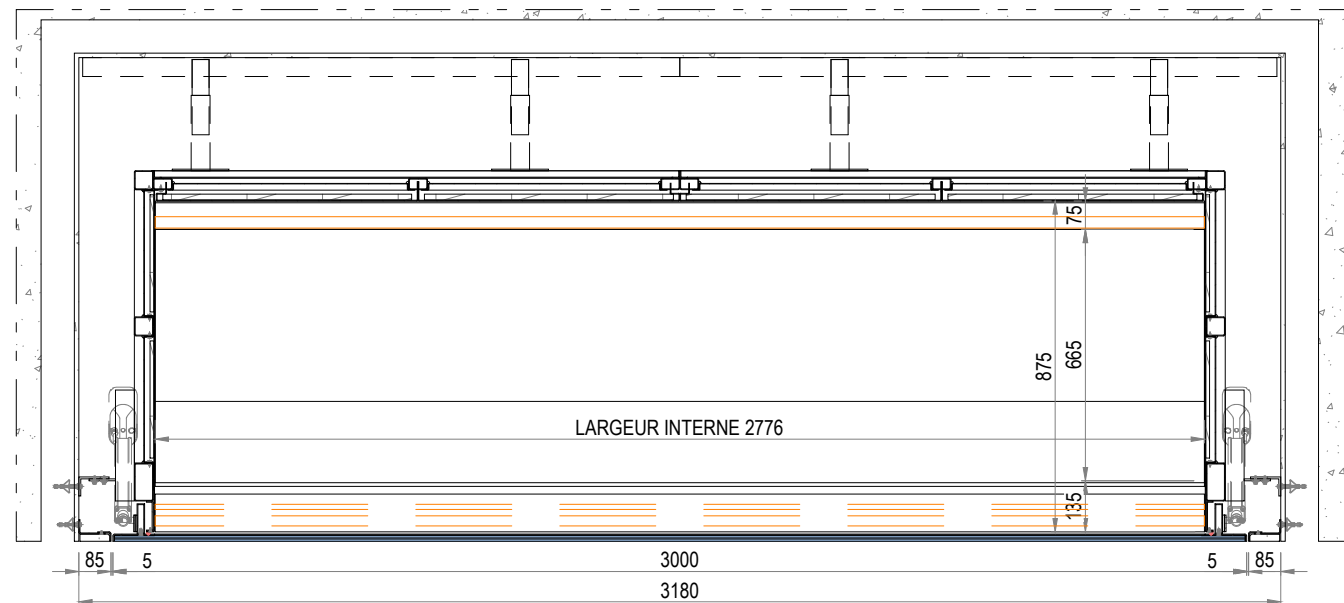

02
VI-S09-01
COUPE D-D

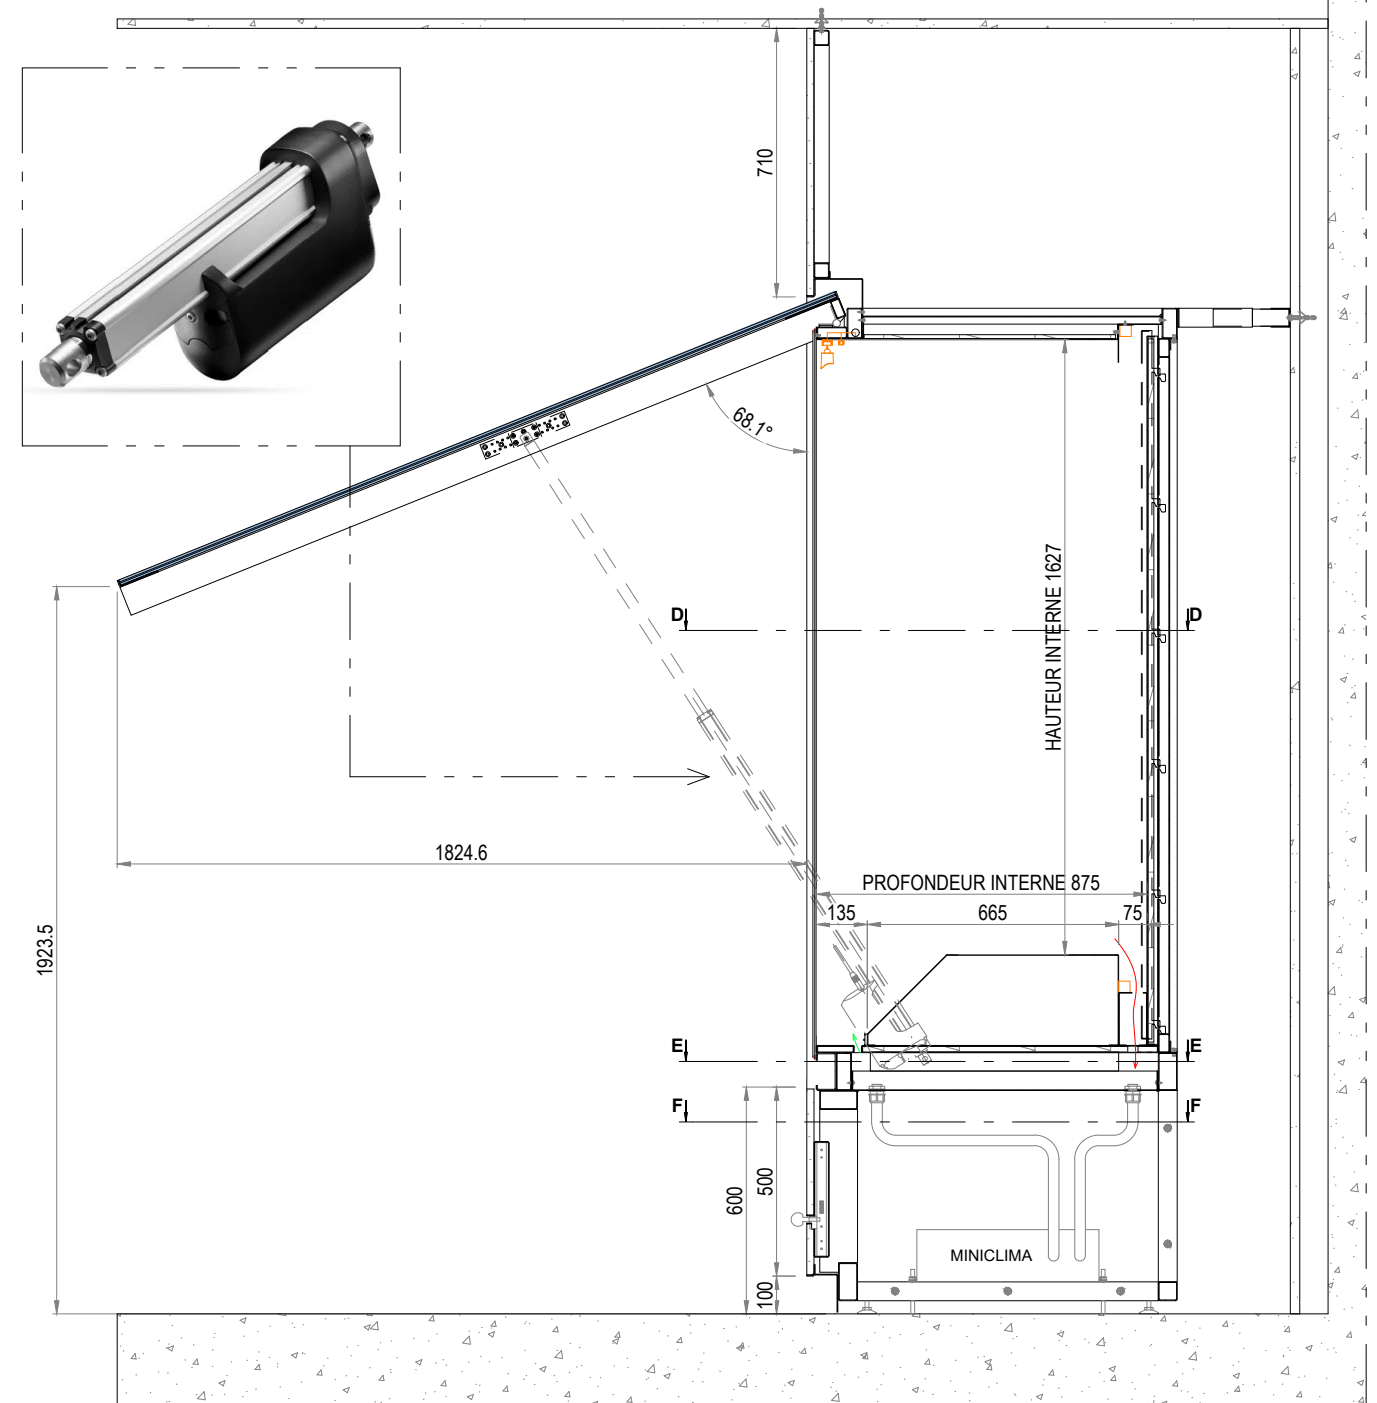

01
VI-S09-01
COUPE B-B OUVERT


lamparredo
METAL DESIGN CREATIONS
A MESTIERI COMPANY

Proprietary Note / Diritti d'autore
The copyright of this drawing remains with us. No copies may be taken without our written consent nor the drawing made available to third parties. Legal action will be taken in case of breach of the above requirement.
I diritti d'autore di questo disegno sono di nostra proprietà. Nessuna copia può essere fatta senza il nostro consenso scritto, né alcun disegno può essere messo a disposizione di terzi. In caso di violazione di quanto prima, saranno intraprese azioni legali a tutela della nostra società.

Client
CENTRE DES MONUMENTS NATIONAUX
Project
**PALAIS DU TAU
REIMS - FR**


Drawing Title
**SC01
R+1 S09
VI-S09-01
VUES GÉNÉRALES**

17/09/2025	Date	Description	GP	GC
1:20	Design Scale (A3 size)	Revision No.	Chk	App
Drawing No.		A		
VI-S09-01				

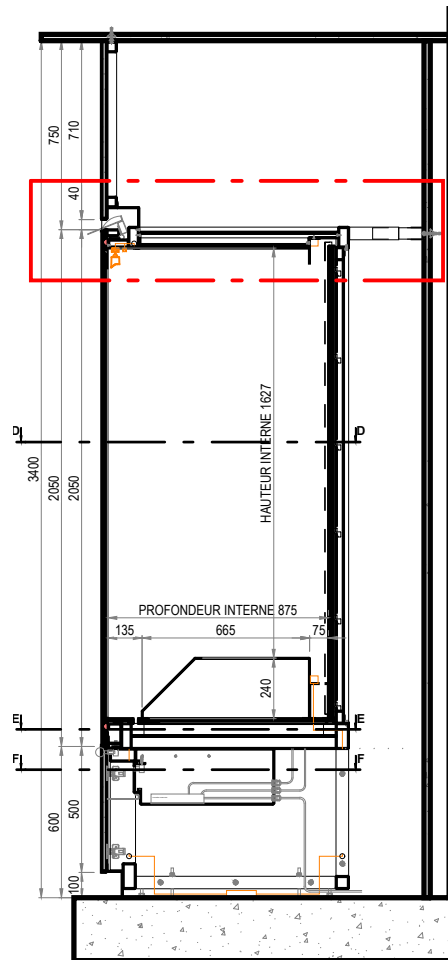

01
COUPE A-A

02
DETAIL A-A

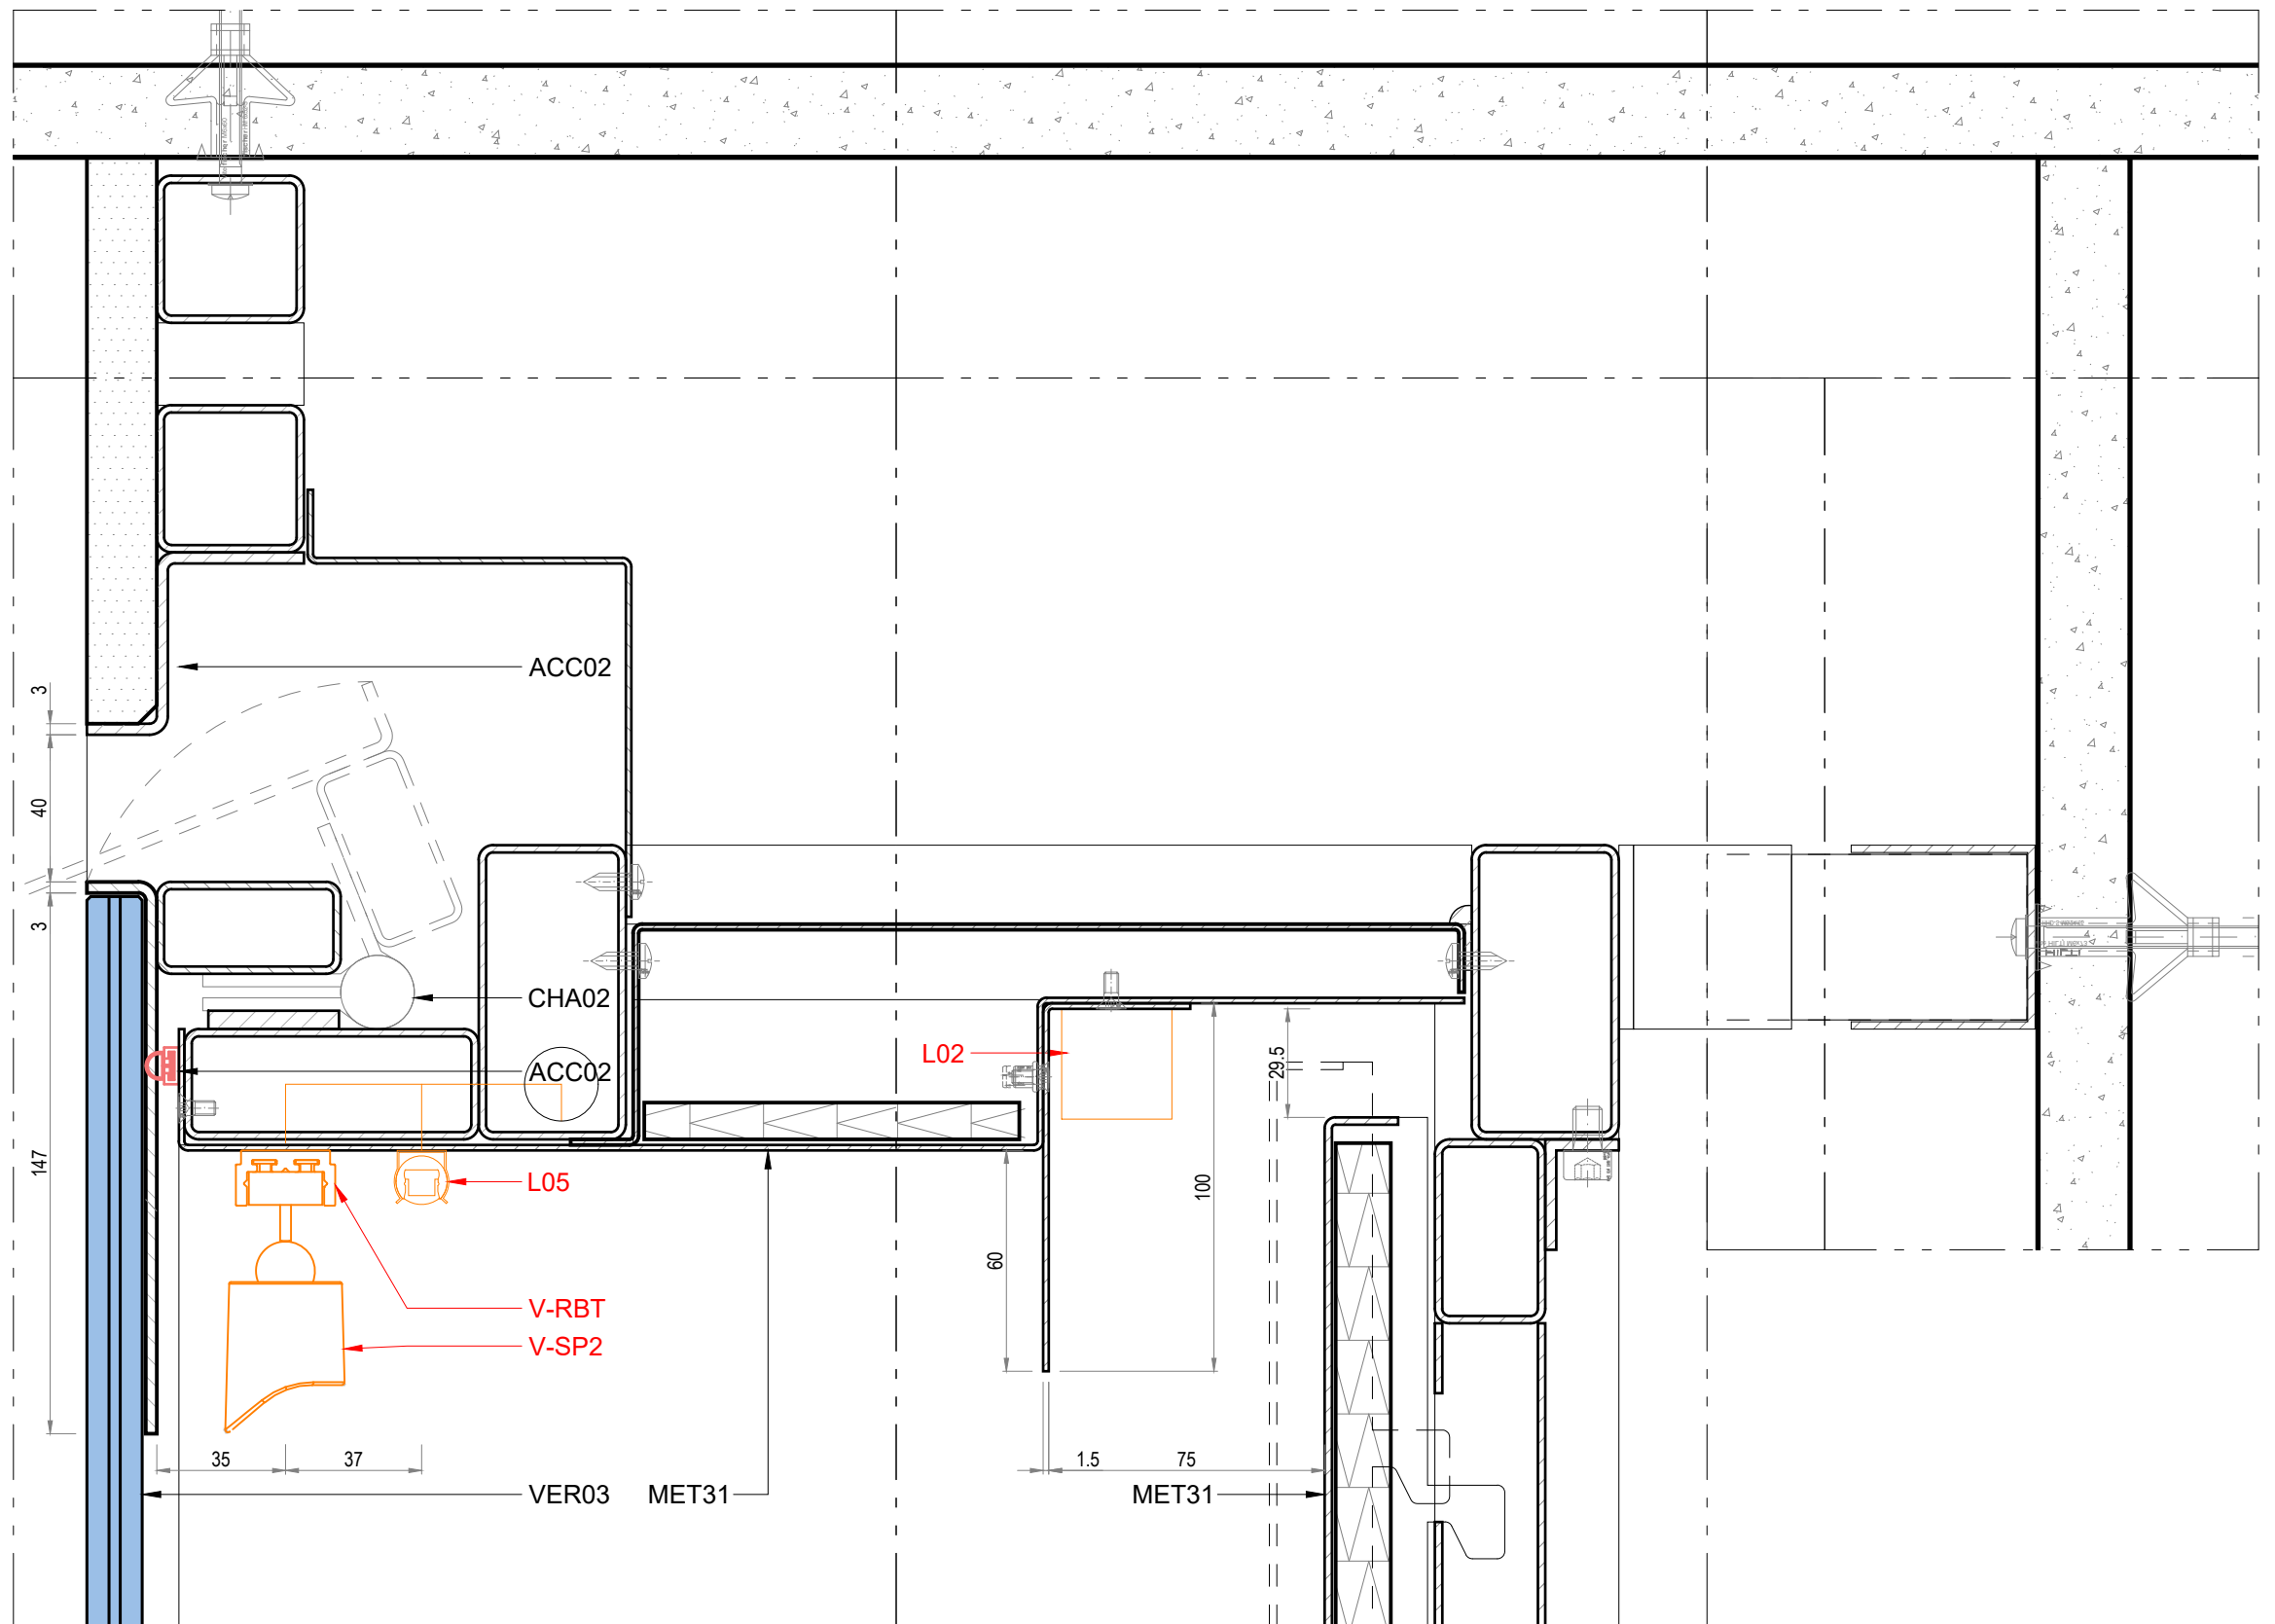


lamparredo
METAL DESIGN CREATIONS
A MESTIERI COMPANY

Proprietary Note / Diritti d'autore
The copyright of this drawing remains with us. No copies may be taken without our written consent nor the drawing made available to third parties. Legal action will be taken in case of breach of the above requirement.
I diritti d'autore di questo disegno sono di nostra proprietà. Nessuna copia può essere fatta senza il nostro consenso scritto, né alcun disegno può essere messo a disposizione di terzi. In caso di violazione di quanto prima, saranno intraprese azioni legali a tutela della nostra società.


Client
CENTRE DES MONUMENTS NATIONAUX
Project
PALAIS DU TAU
REIMS - FR

Drawing Title
SC01
R+1 S09
VI-S09-01
COUPE A-A

17/09/2025		GP	GC	
Date	Description	Drm	Chk	App
Design Scale (A3 size)	1:50 1:2	Revision No.	A	
Drawing No.	VI-S09-01			

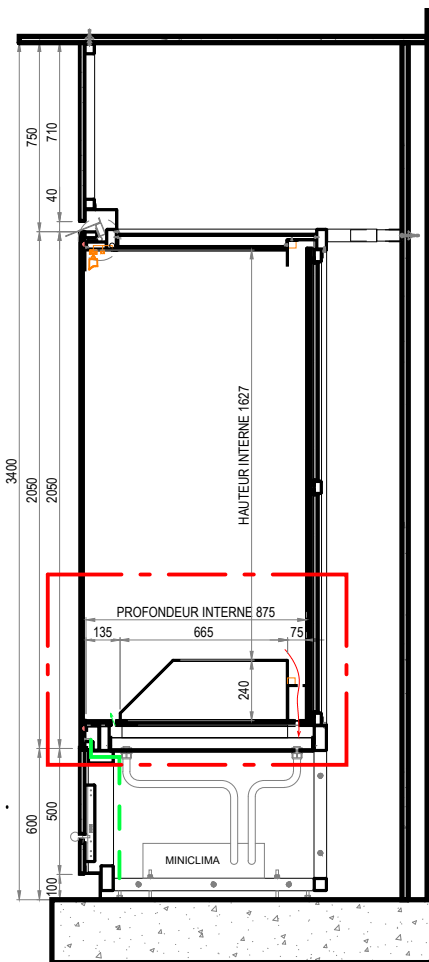

01
COUPE B-B

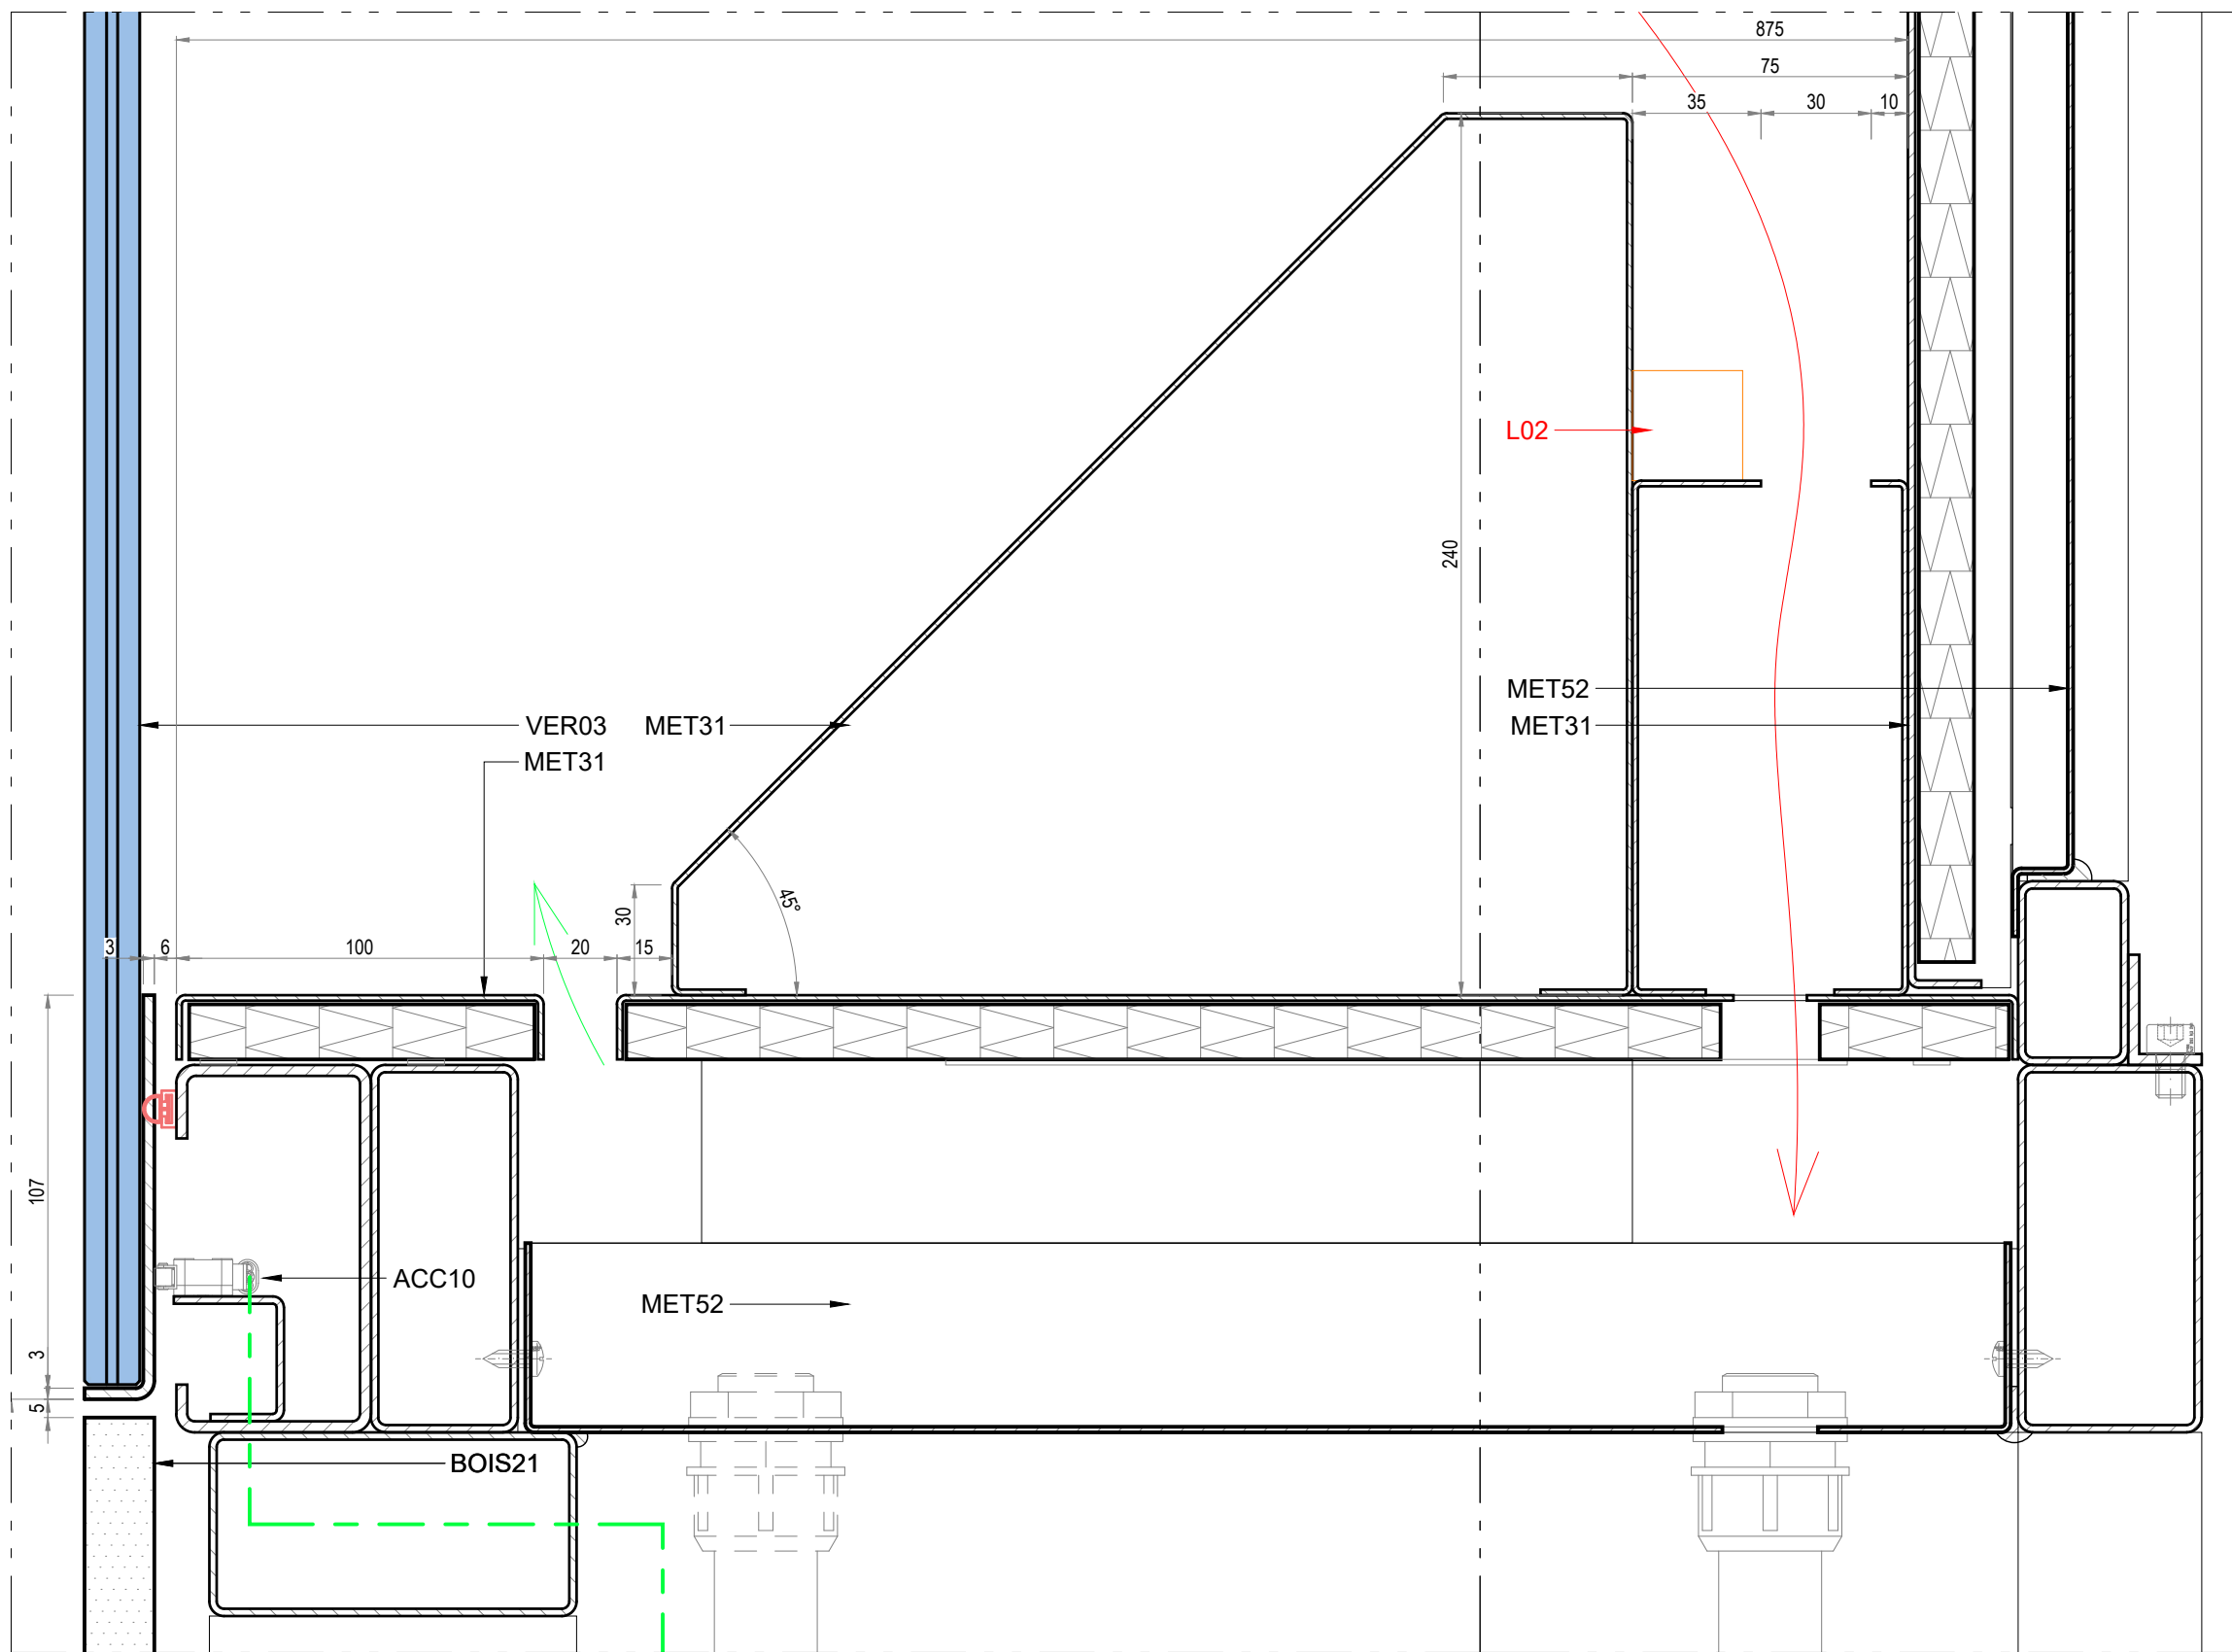

02
DETAIL B-B


lamparredo
METAL DESIGN CREATIONS
A MESTIERI COMPANY

Proprietary Note / Diritti d'autore
The copyright of this drawing remains with us. No copies may be taken without our written consent nor the drawing made available to third parties. Legal action will be taken in case of breach of the above requirement.
I diritti d'autore di questo disegno sono di nostra proprietà. Nessuna copia può essere fatta senza il nostro consenso scritto, né alcun disegno può essere messo a disposizione di terzi. In caso di violazione di quanto prima, saranno intraprese azioni legali a tutela della nostra società.


Client
CENTRE DES MONUMENTS NATIONAUX
Project
PALAIS DU TAU
REIMS - FR

Drawing Title
SC01
R+1 S09
VI-S09-01
COUPE B-B

17/09/2025		GP	GC
Date	Description	Dm	Chk
Design Scale (A3 size)	1:50 1:2	Revision No.	A
Drawing No.	VI-S09-01		

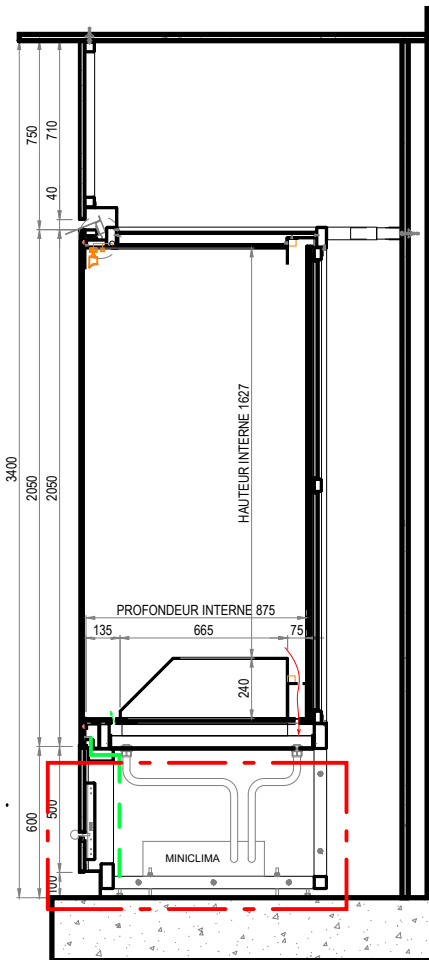

01
COUPE B-B

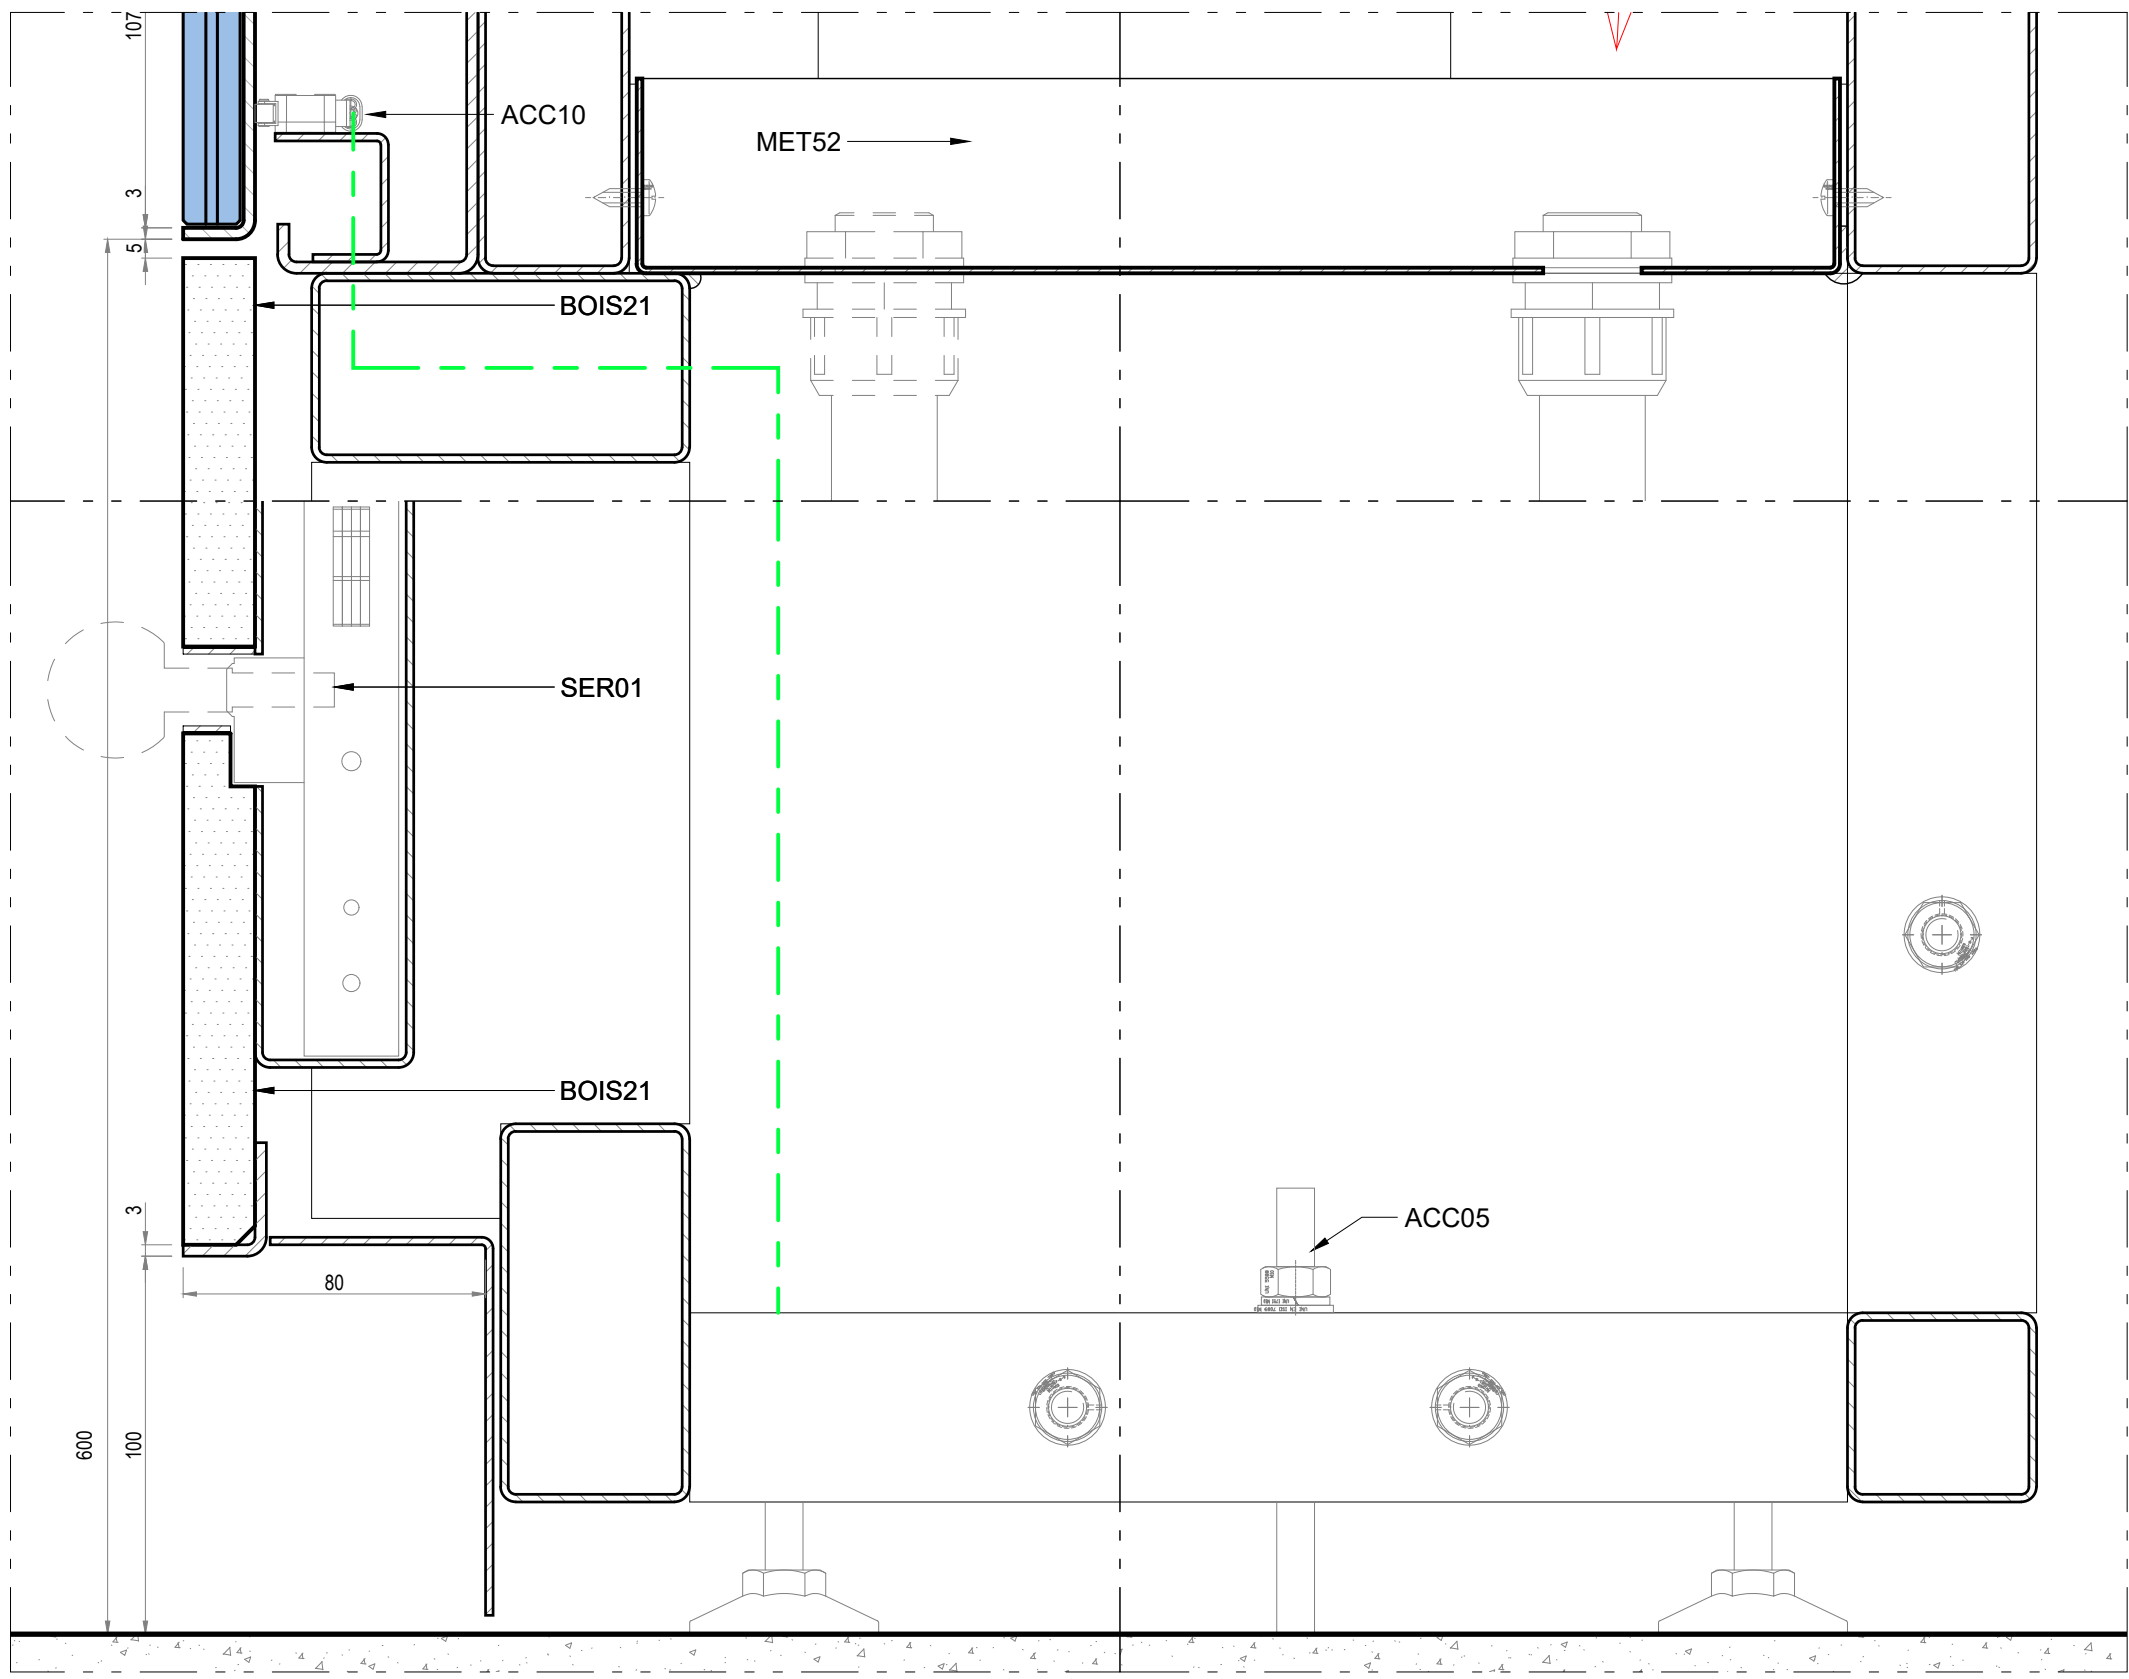

02
DETAIL B-B



lamparredo
METAL DESIGN CREATIONS
A MESTIERI COMPANY



Proprietary Note / Diritti d'autore
The copyright of this drawing remains with us. No copies may be taken without our written consent nor the drawing made available to third parties. Legal action will be taken in case of breach of the above requirement.
I diritti d'autore di questo disegno sono di nostra proprietà. Nessuna copia può essere fatta senza il nostro consenso scritto, né alcun disegno può essere messo a disposizione di terzi. In caso di violazione di quanto prima, saranno intraprese azioni legali a tutela della nostra società.

Client
CENTRE DES MONUMENTS NATIONAUX
Project
**PALAIS DU TAU
REIMS - FR**

Drawing Title
**SC01
R+1 S09
VI-S09-01
COUPE B-B**

17/09/2025		GP	GC
Date	Description	Drm	Chk
Design Scale (A3 size)	1:50 1:2	Revision No.	A
Drawing No.	VI-S09-01		

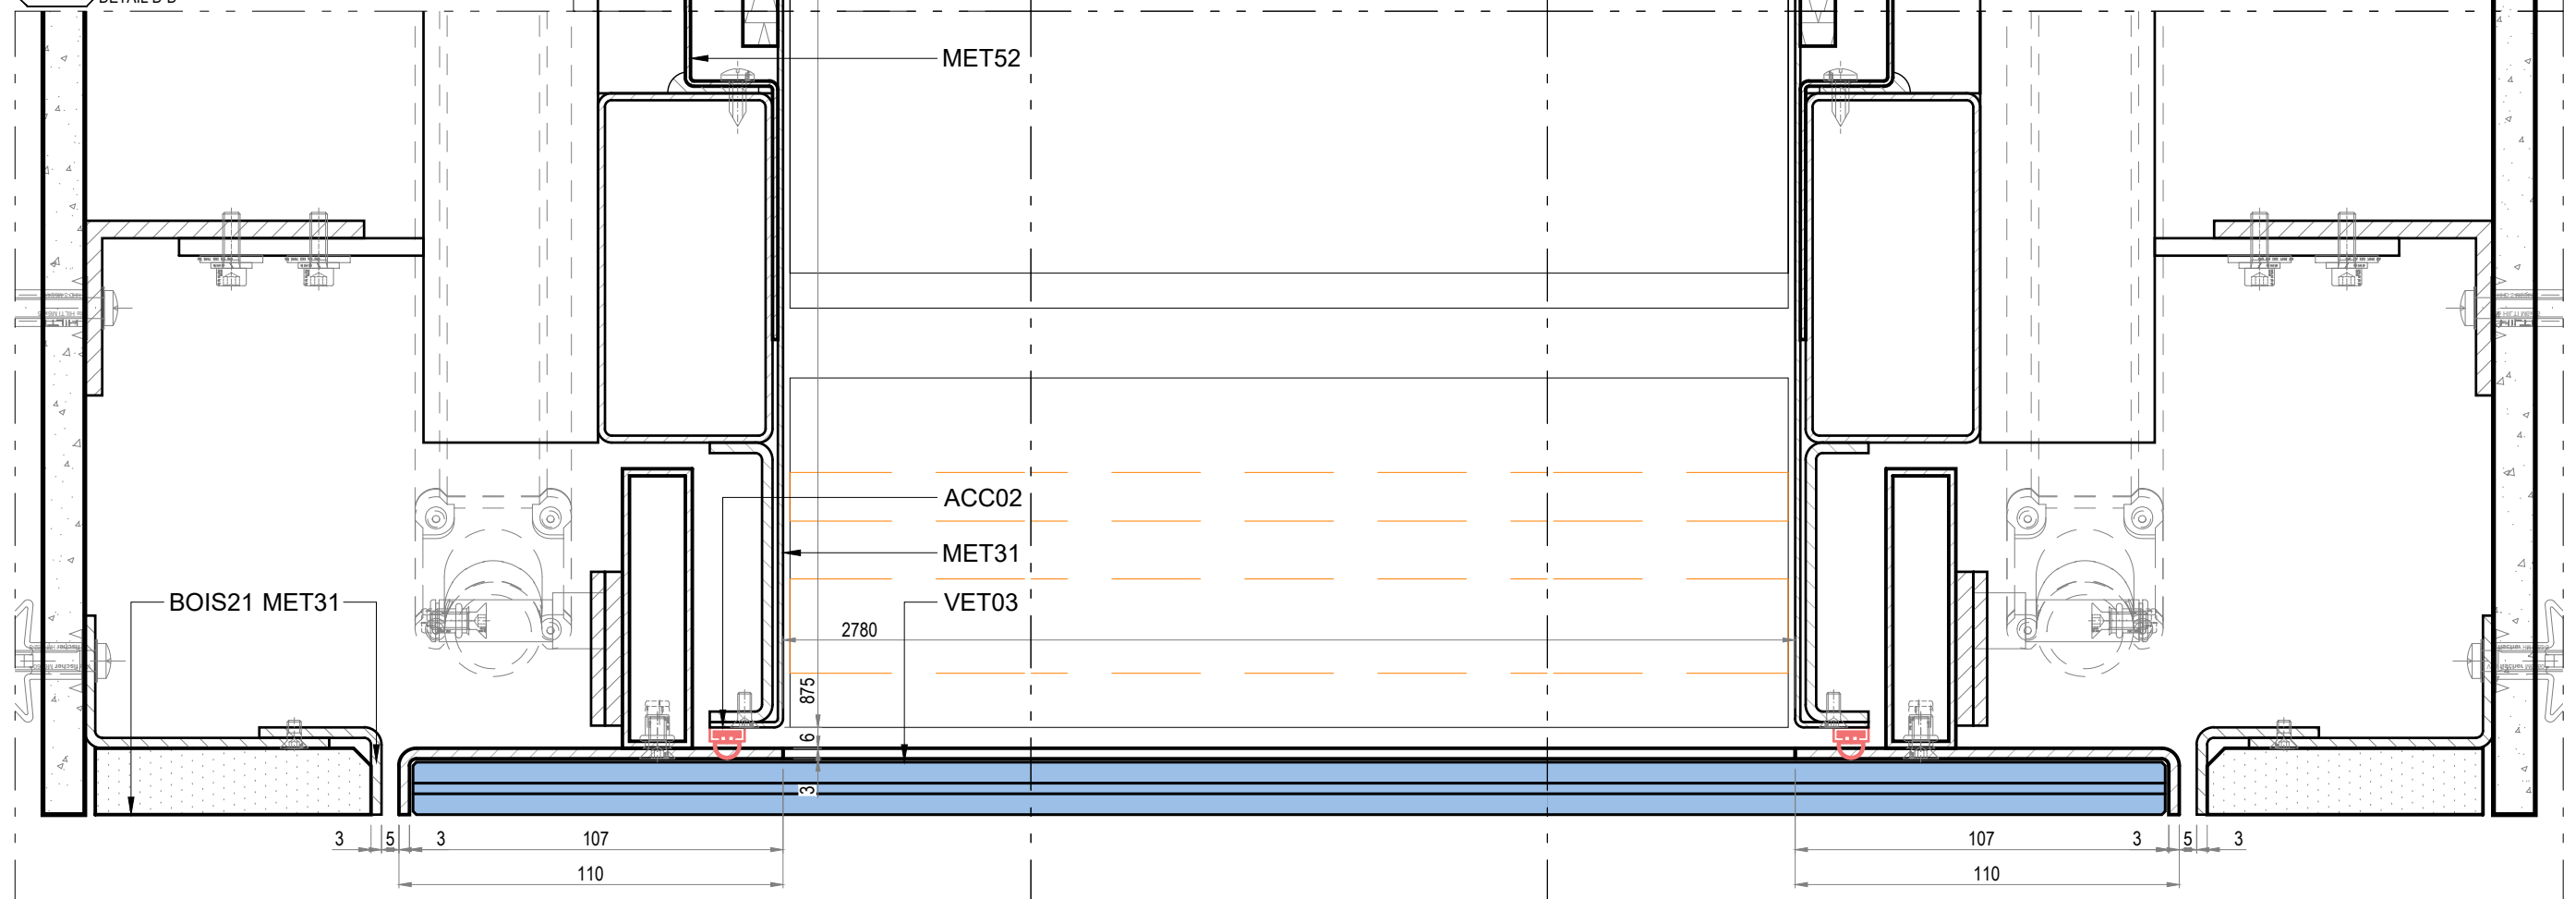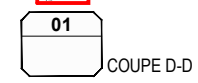

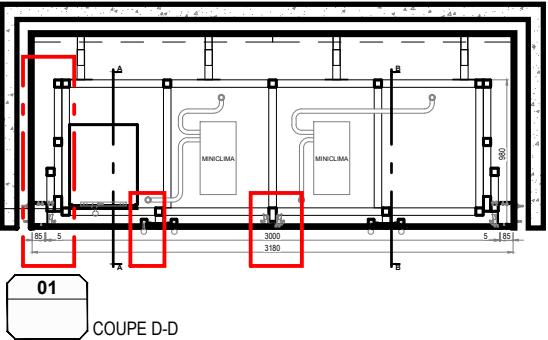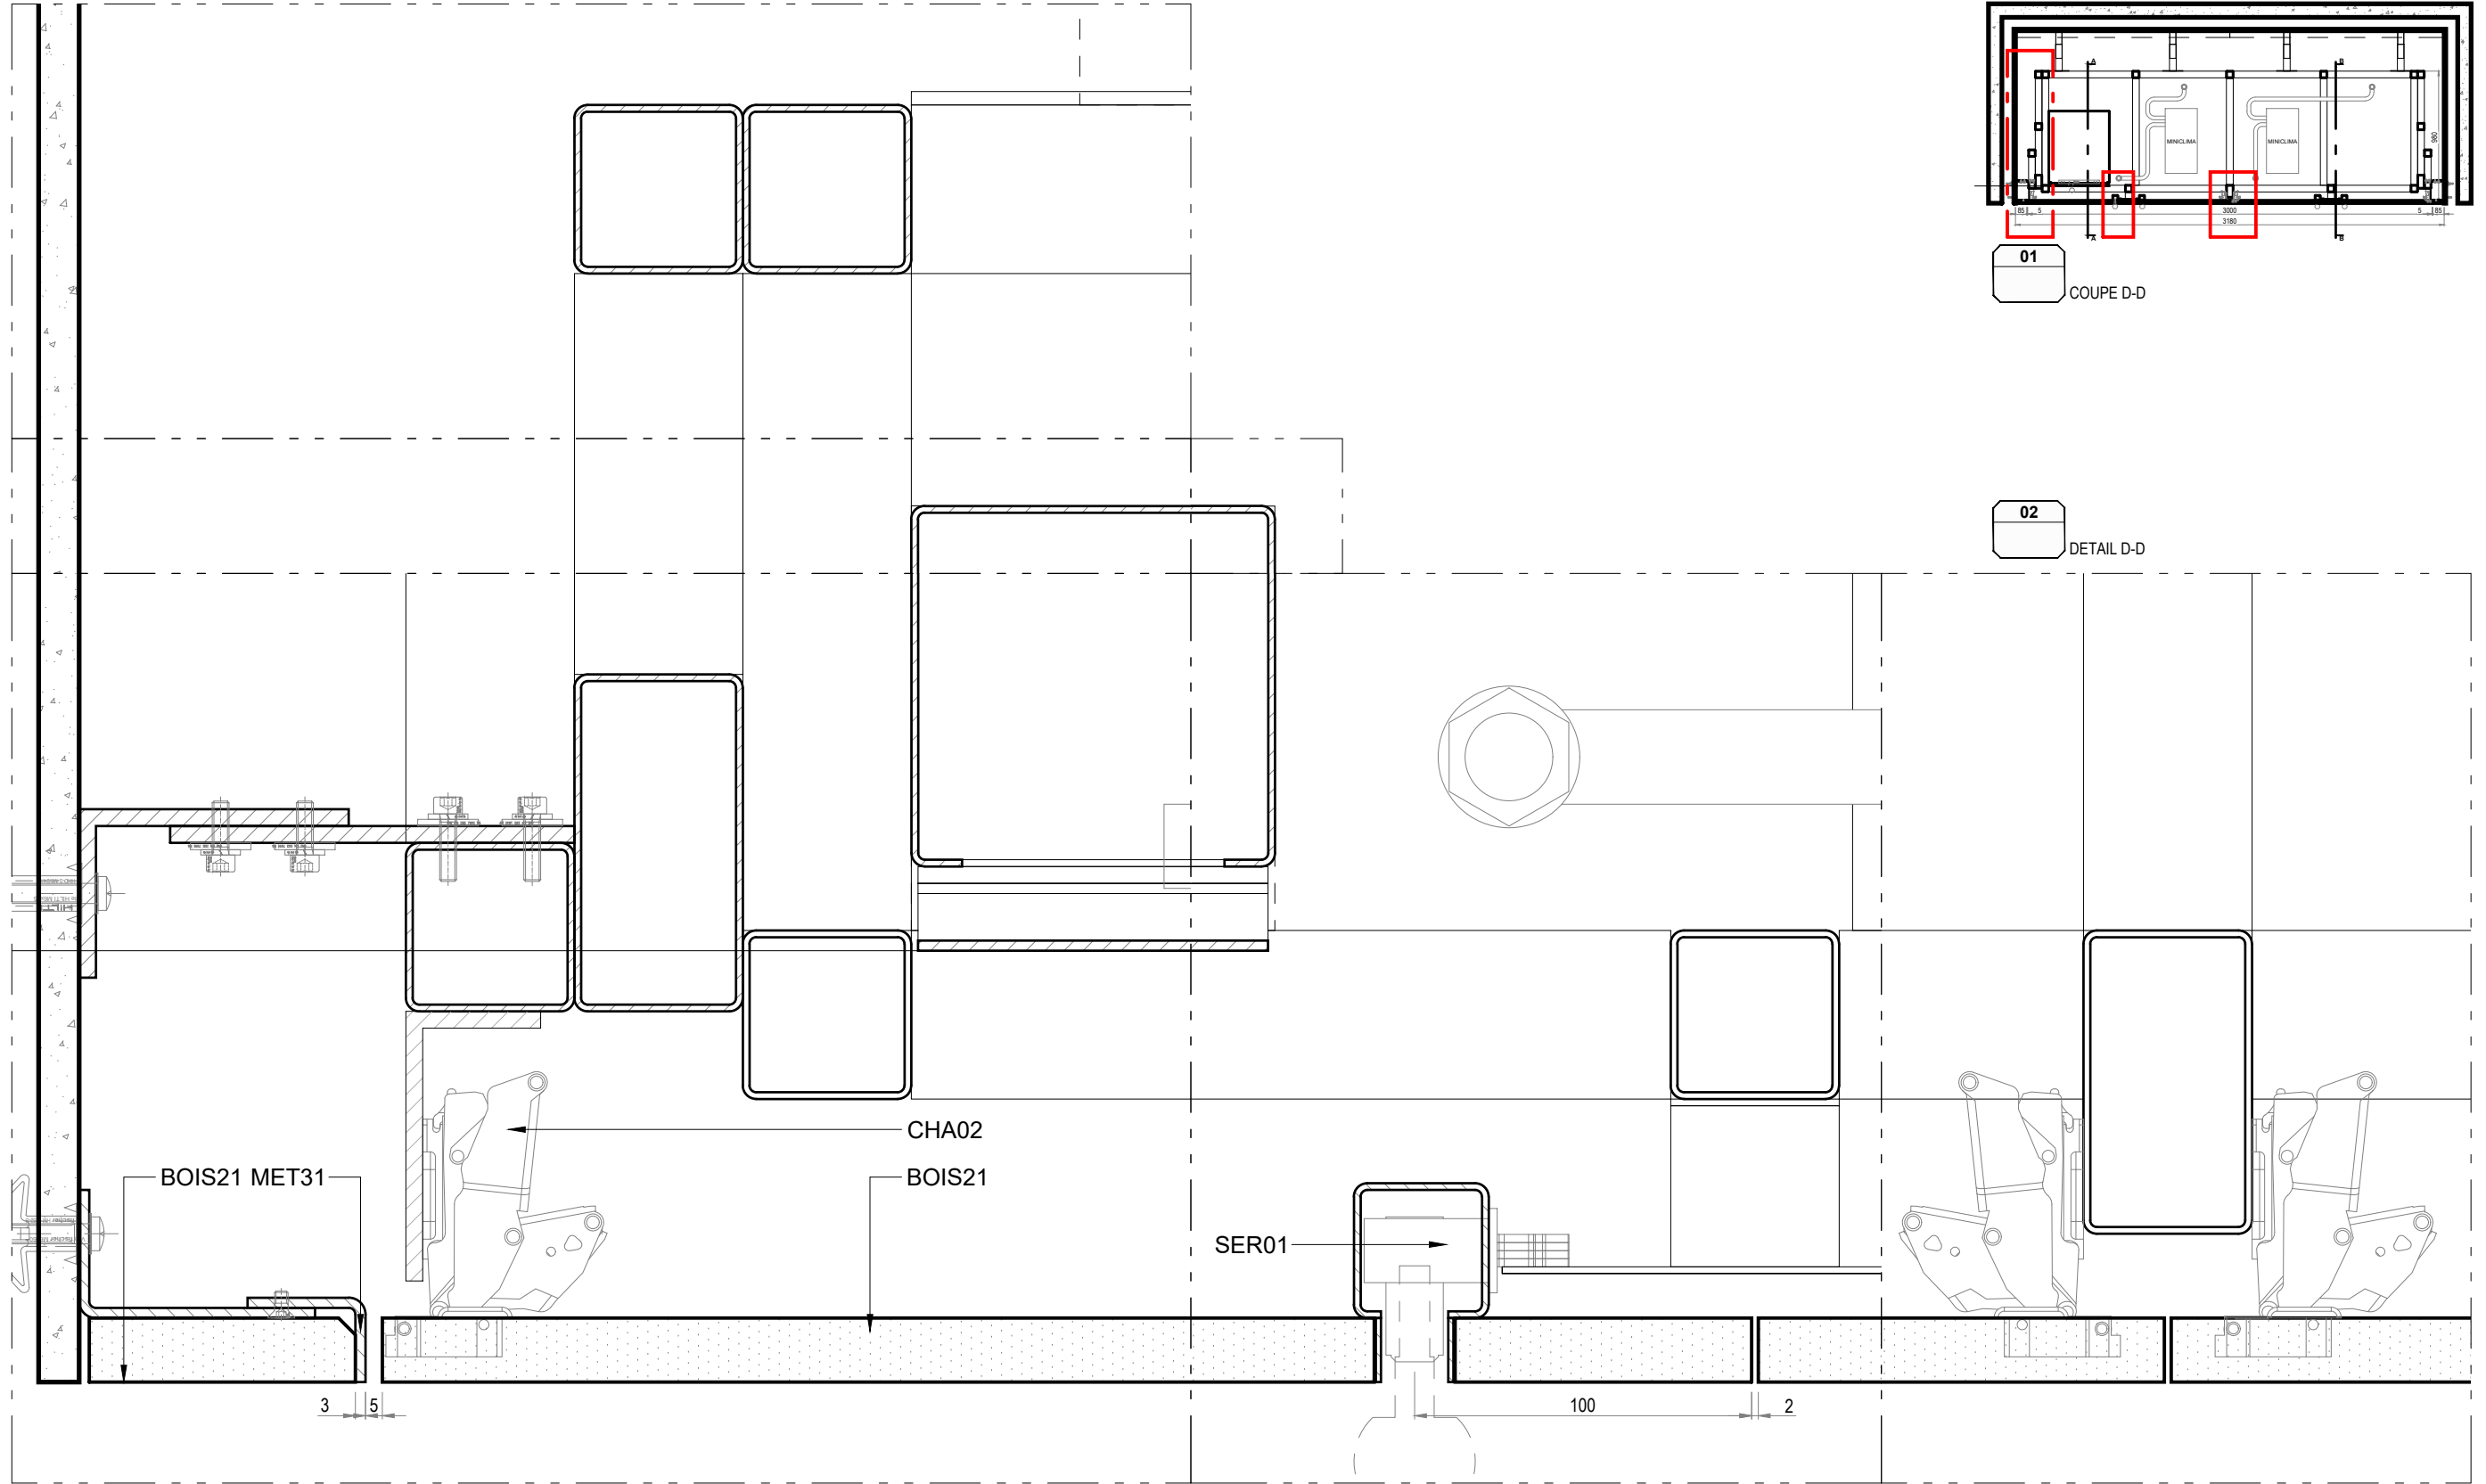

lamparredo
METAL DESIGN CREATIONS


A MESTIERI COMPANY

Proprietary Note / Diritti d'autore
The copyright of this drawing remains with us. No copies may be taken without our written consent nor the drawing made available to third parties. Legal action will be taken in case of breach of the above requirement.
I diritti d'autore di questo disegno sono di nostra proprietà. Nessuna copia può essere fatta senza il nostro consenso scritto, né alcun disegno può essere messo a disposizione di terzi. In caso di violazione di quanto prima, saranno intraprese azioni legali a tutela della nostra società.


Client
CENTRE DES MONUMENTS NATIONAUX
Project
**PALAIS DU TAU
REIMS - FR**

Drawing Title
**SC01
R+1 S09
VI-S09-01
VUES GÉNÉRALES**


17/09/2025		GP	GC
Date	Description	Drm	Chk
Design Scale (A3 size)	1:50 1:2	Revision No.	A
Drawing No.	VI-S09-01		

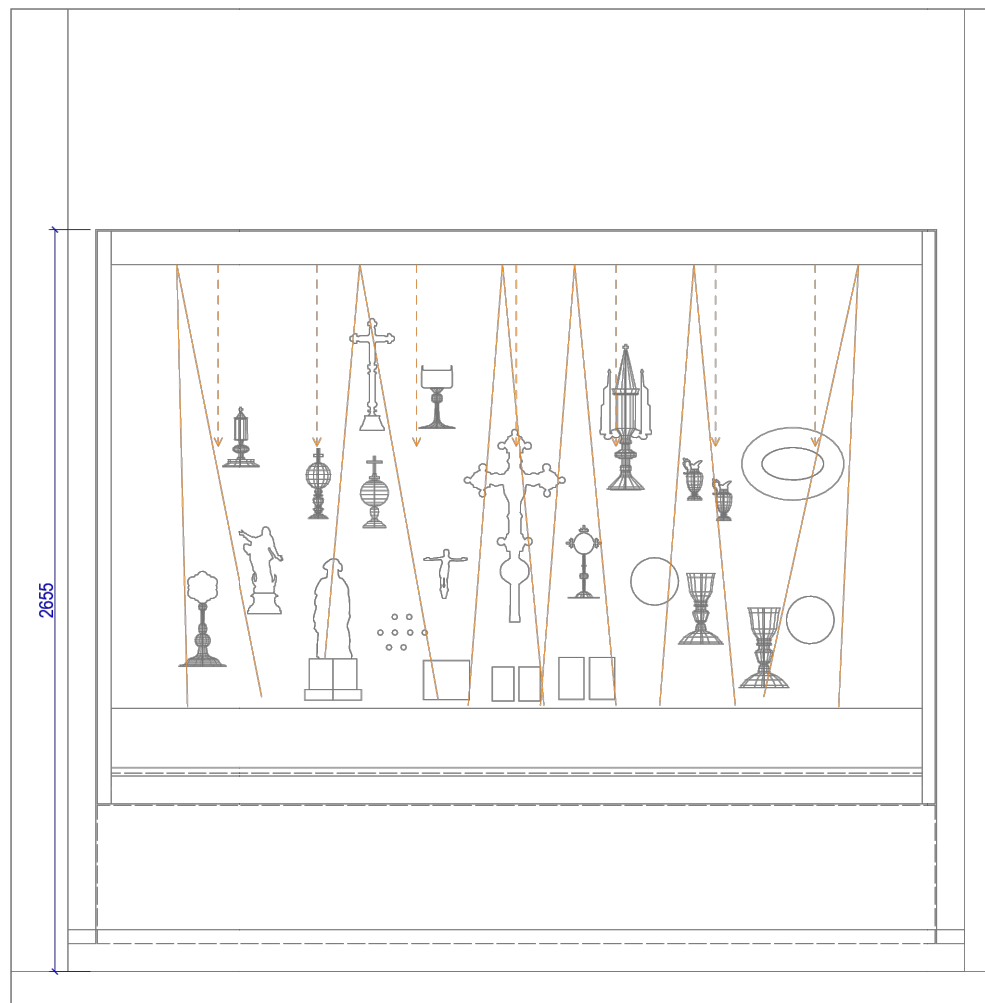


Elevation vitrine_1:20

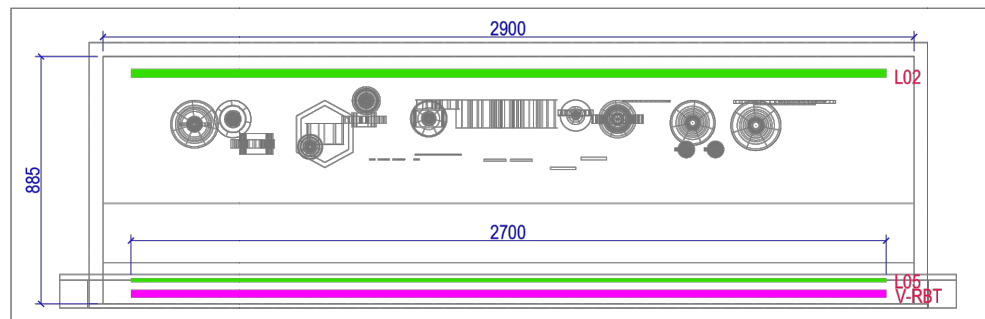


Plan vitrine_1:20

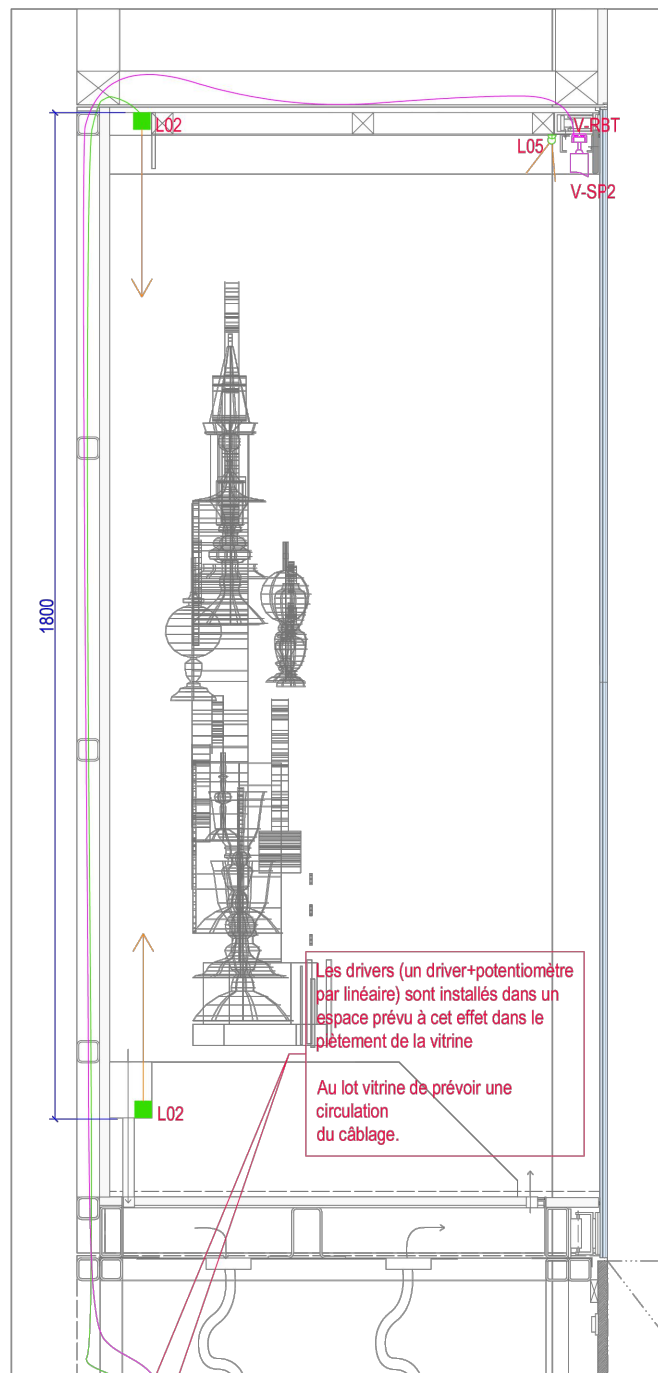


Coupe vitrine_1:10

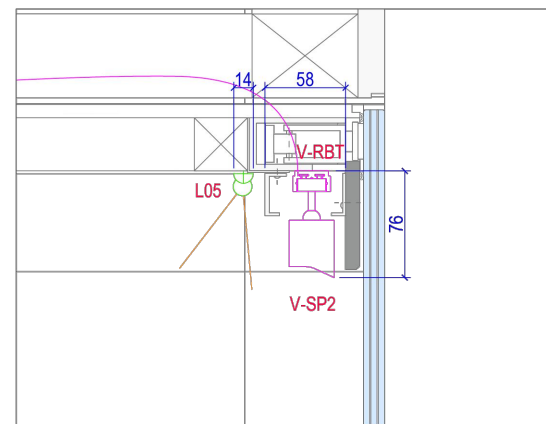

Détail vitrine_1:4

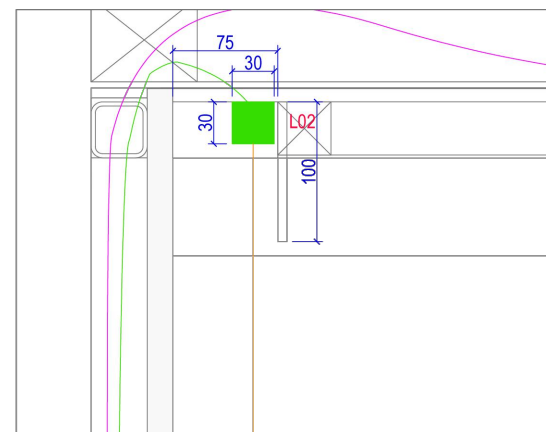

Détail vitrine_1:4

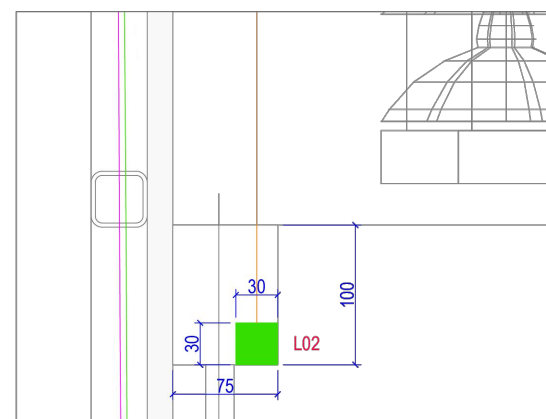

Détail vitrine_1:4

Les drivers (un driver+potentiomètre par linéaire) sont installés dans un espace prévu à cet effet dans le plénum de la vitrine

Au lot vitrine de prévoir une circulation du câblage.

EMETTEUR	ARCHITECTURE	SCENOGRAPHIE	PALAIS DU TAU R+1 ESPACES MUSEO	Page 65	MAITRISE D'OUVRAGE - Centre des Monuments Nationaux Les mesures ne peuvent être prises sur les plans. Seuls les chiffres et indications portés font autorité. Les entreprises et sous-traitants doivent vérifier et sont responsables des dimensions et installations. L'agence doit être prévenue de toute modification avant le démarrage des travaux. L'agence doit approuver les dessins et/ou détails avant fabrication. Les spécifications concernent seulement l'apparence. L'agence n'a pas autorité en matière de sécurité, structure et réglementation. Tous les dessins faisant apparaître des principes de construction sont schématiques.	PHASE DCE	ECHELLE(S) @A3 1:20 ; 1:10 ; 1:4	AHA-ctb
atelier H. Audibert CONCEPTION LUMIERES 5 rue Jules Vallès - Paris 11 01 43 67 33 77 - contact@atelierherveaudibert.com	ATELIER PHILEAS phileas@atelier-phileas.com 01 53 33 24 40	CASSON MANN laure.c@cassonmann.com 06 11 81 07 88	SALLE 09 - ECLAIRAGE VITRINE		PRINTING DATE: 25/09/2023	REVISION 0	PLAN N° VI-S09-01	

CENTRE DES
MONUMENTS NATIONAUX



RESTRUCTURATION ET RENOUVELLEMENT DES AMENAGEMENTS INTERIEURS ET DE LA SCENOGRAPHIE DU PALAIS DU TAU

Maîtrise d'ouvrage :
CENTRE DES MONUMENT NATIONAUX

Hôtel de Sully - 62 rue Saint-Antoine
75186 PARIS - Cedex 04

Maîtrise d'oeuvre ACMH :
• Architecte en Chef des Monuments Historiques
M.S. de PONTAUD
• BET TCE
PARICA

61, rue de l'Ancienne Mairie
92100 BOULOGNE-BILLANCOURT
15, rue du Laos
75015 PARIS

Maîtrise d'oeuvre Scénographie :
• Architecte aménagements
PHILEAS
• Scénographe
CASSON MANN
• BET aménagements
TPFI
• Concepteur lumière
ATELIER AUDIBERT
• Design graphique
PRALINE
• Economiste spécialisé scénographie
ADEQUAT
• BET audiovisuel
RC AUDIOVISUEL

OPC :
DIRECT & ORG

CSSI :
3SQE

64, rue Taitbout
75009 PARIS

Bureau de contrôle technique
DEKRA

CSPS :
DEKRA

EMETTEUR :

lamparredo
METAL DESIGN CREATIONS

VIA NOALESE, 60
31055 QUINTO DI TREVISO (TV) – ITALY

TEL : +39 0422 470 085
MAIL : PALAISDUTAU@LAMPARREDO.COM

A MESTIERI COMPANY

VI-S11-02

Indice :	Date :	Modifications :	Etabli par :	Vérifié par :
A	30/04/25	PREMIÈRE ÉMISSION	GP	GC
B				
C				
D				
E				
F				
G				

OPERATION	PHASE	EMETTEUR	LOT	NIVEAU	TYPE DOC	N°DOCUMENT	INDICE
TAU	EXE2	LAM	SC01	R+1	PLA	0022	A





A
B
C
D
E
F
G
H



	A
	B
	C
	D
	E
	F
	G
	H

Page/Pages 2/19

VI-S11-01

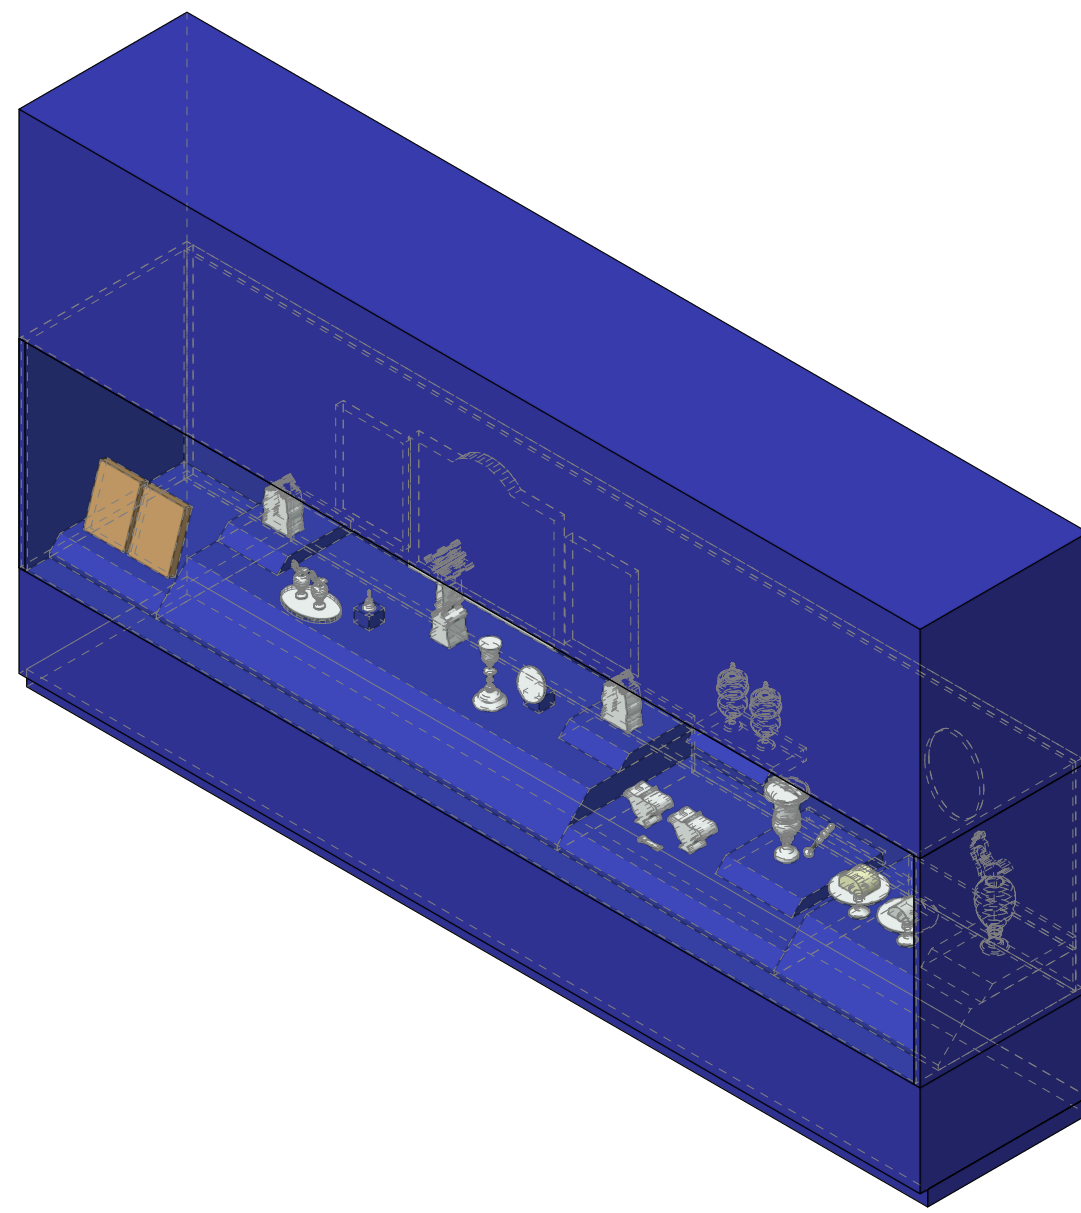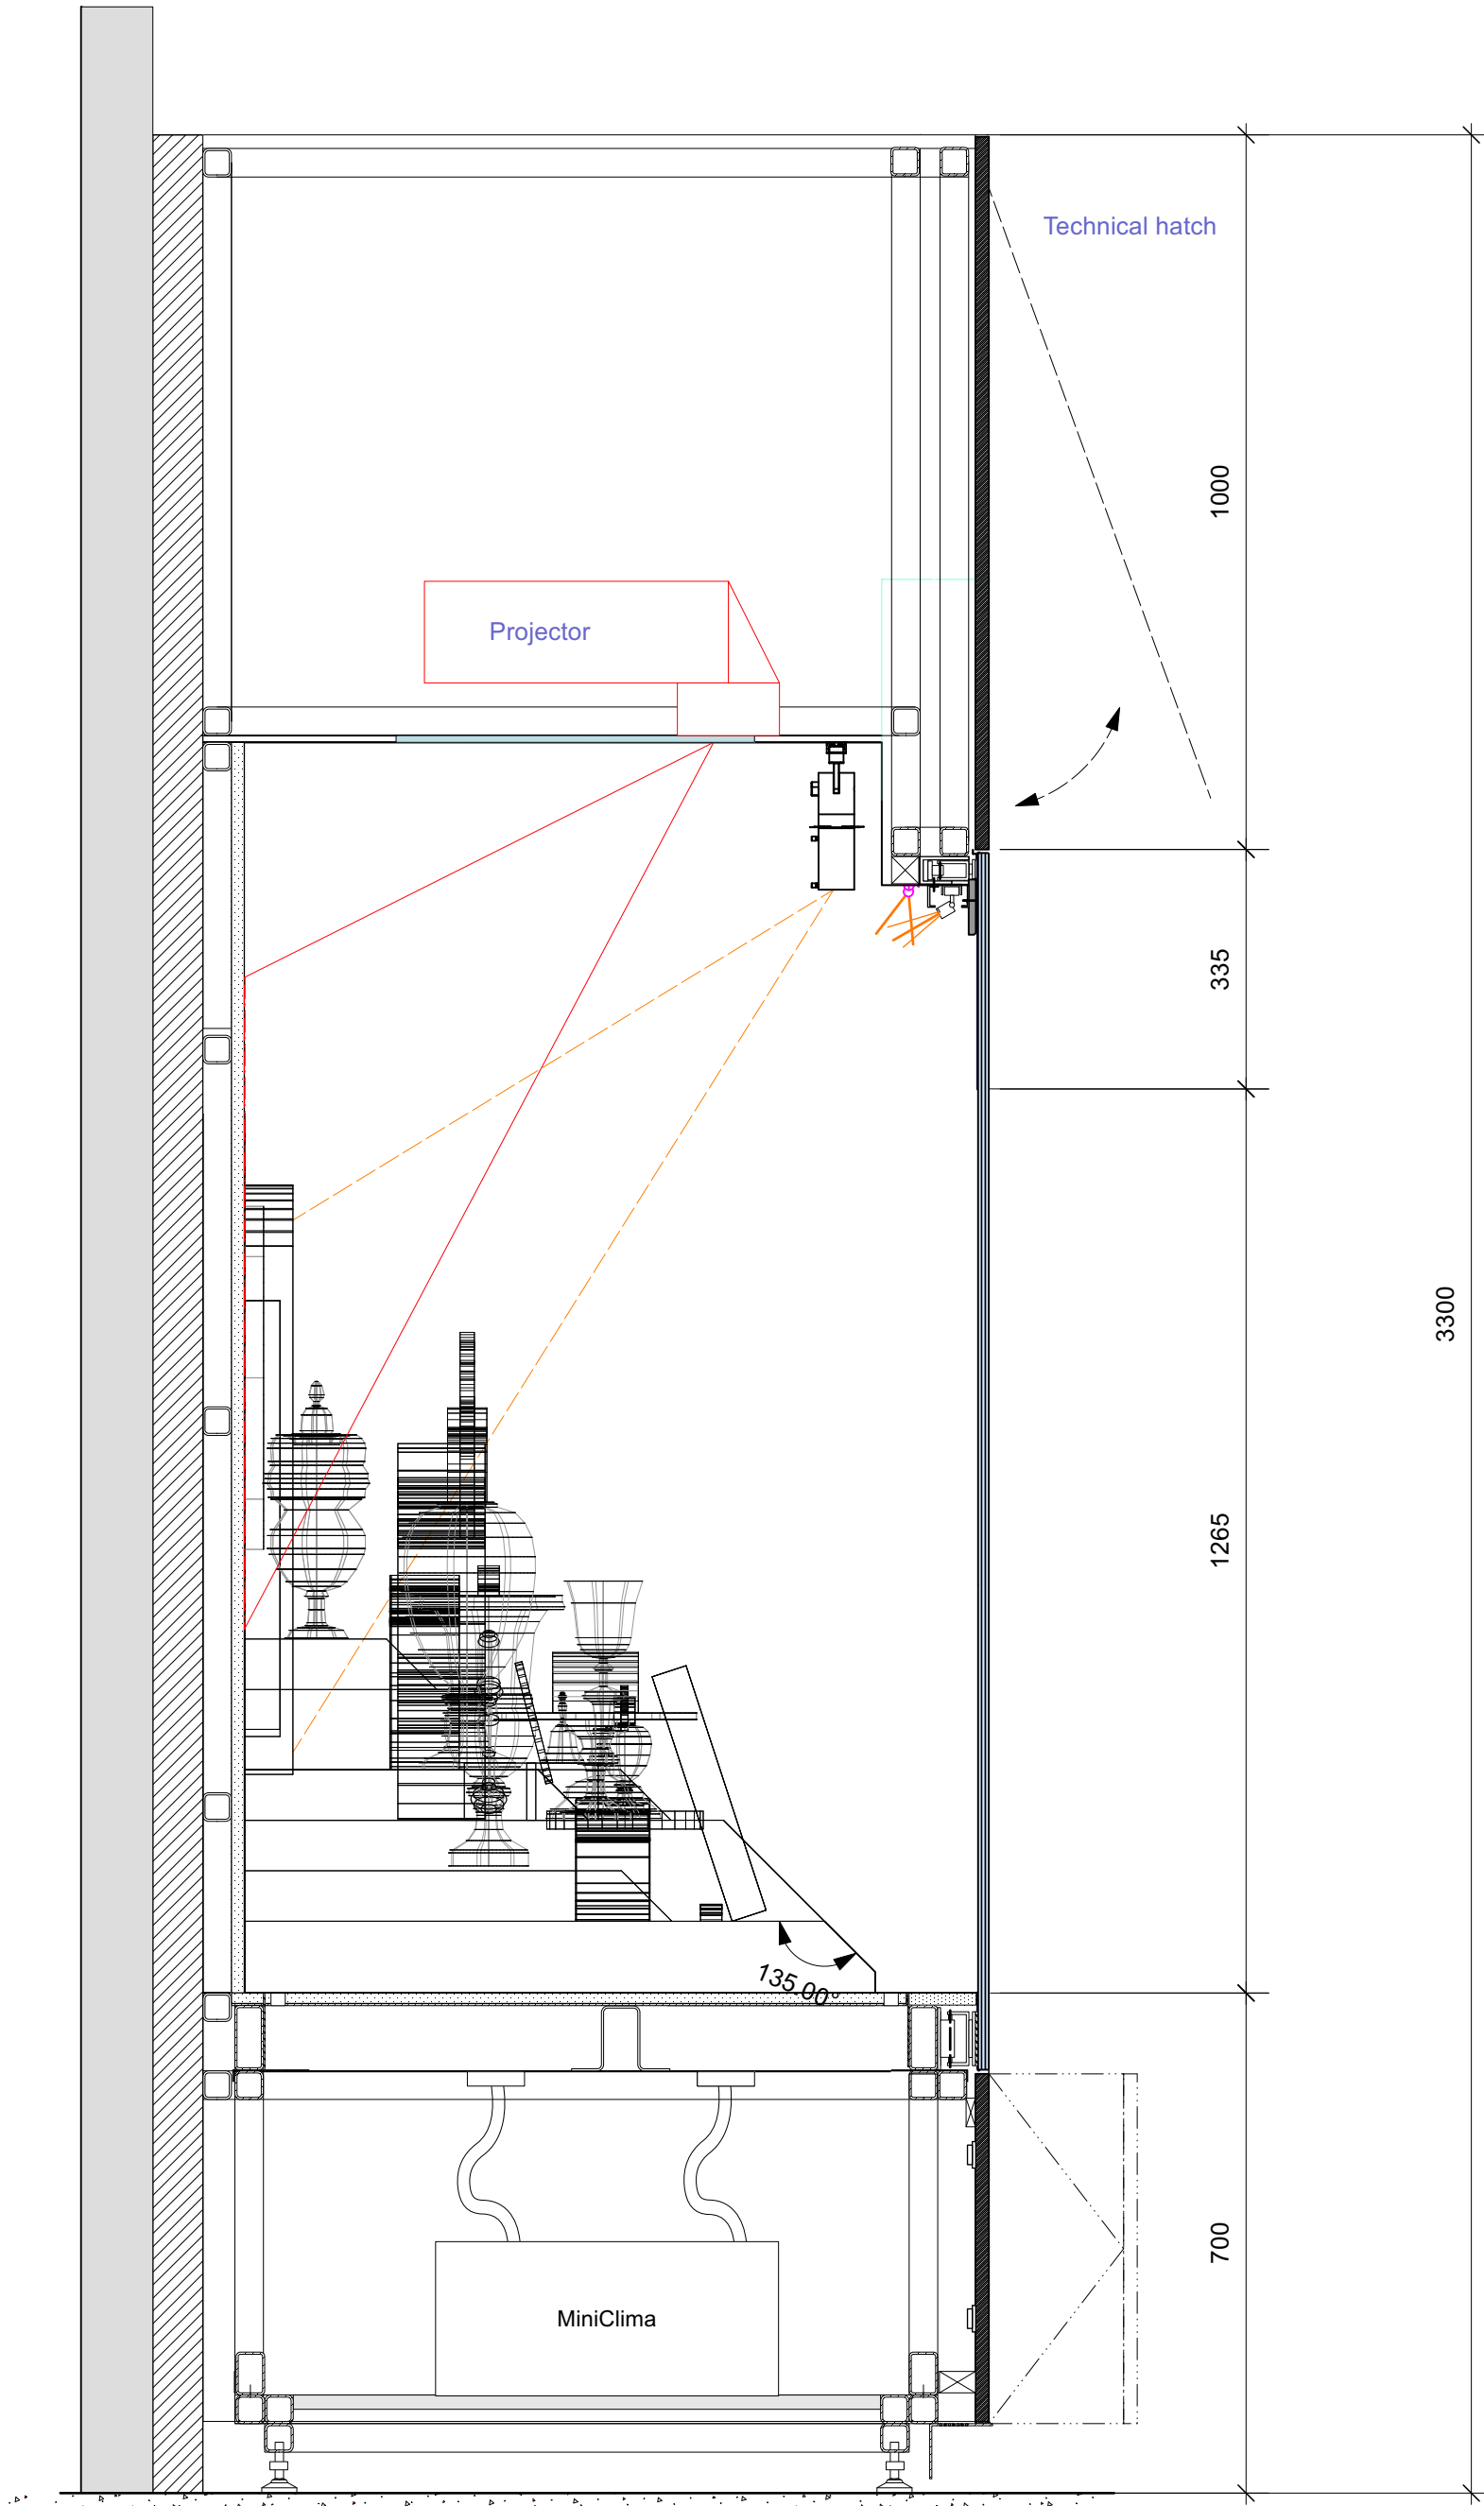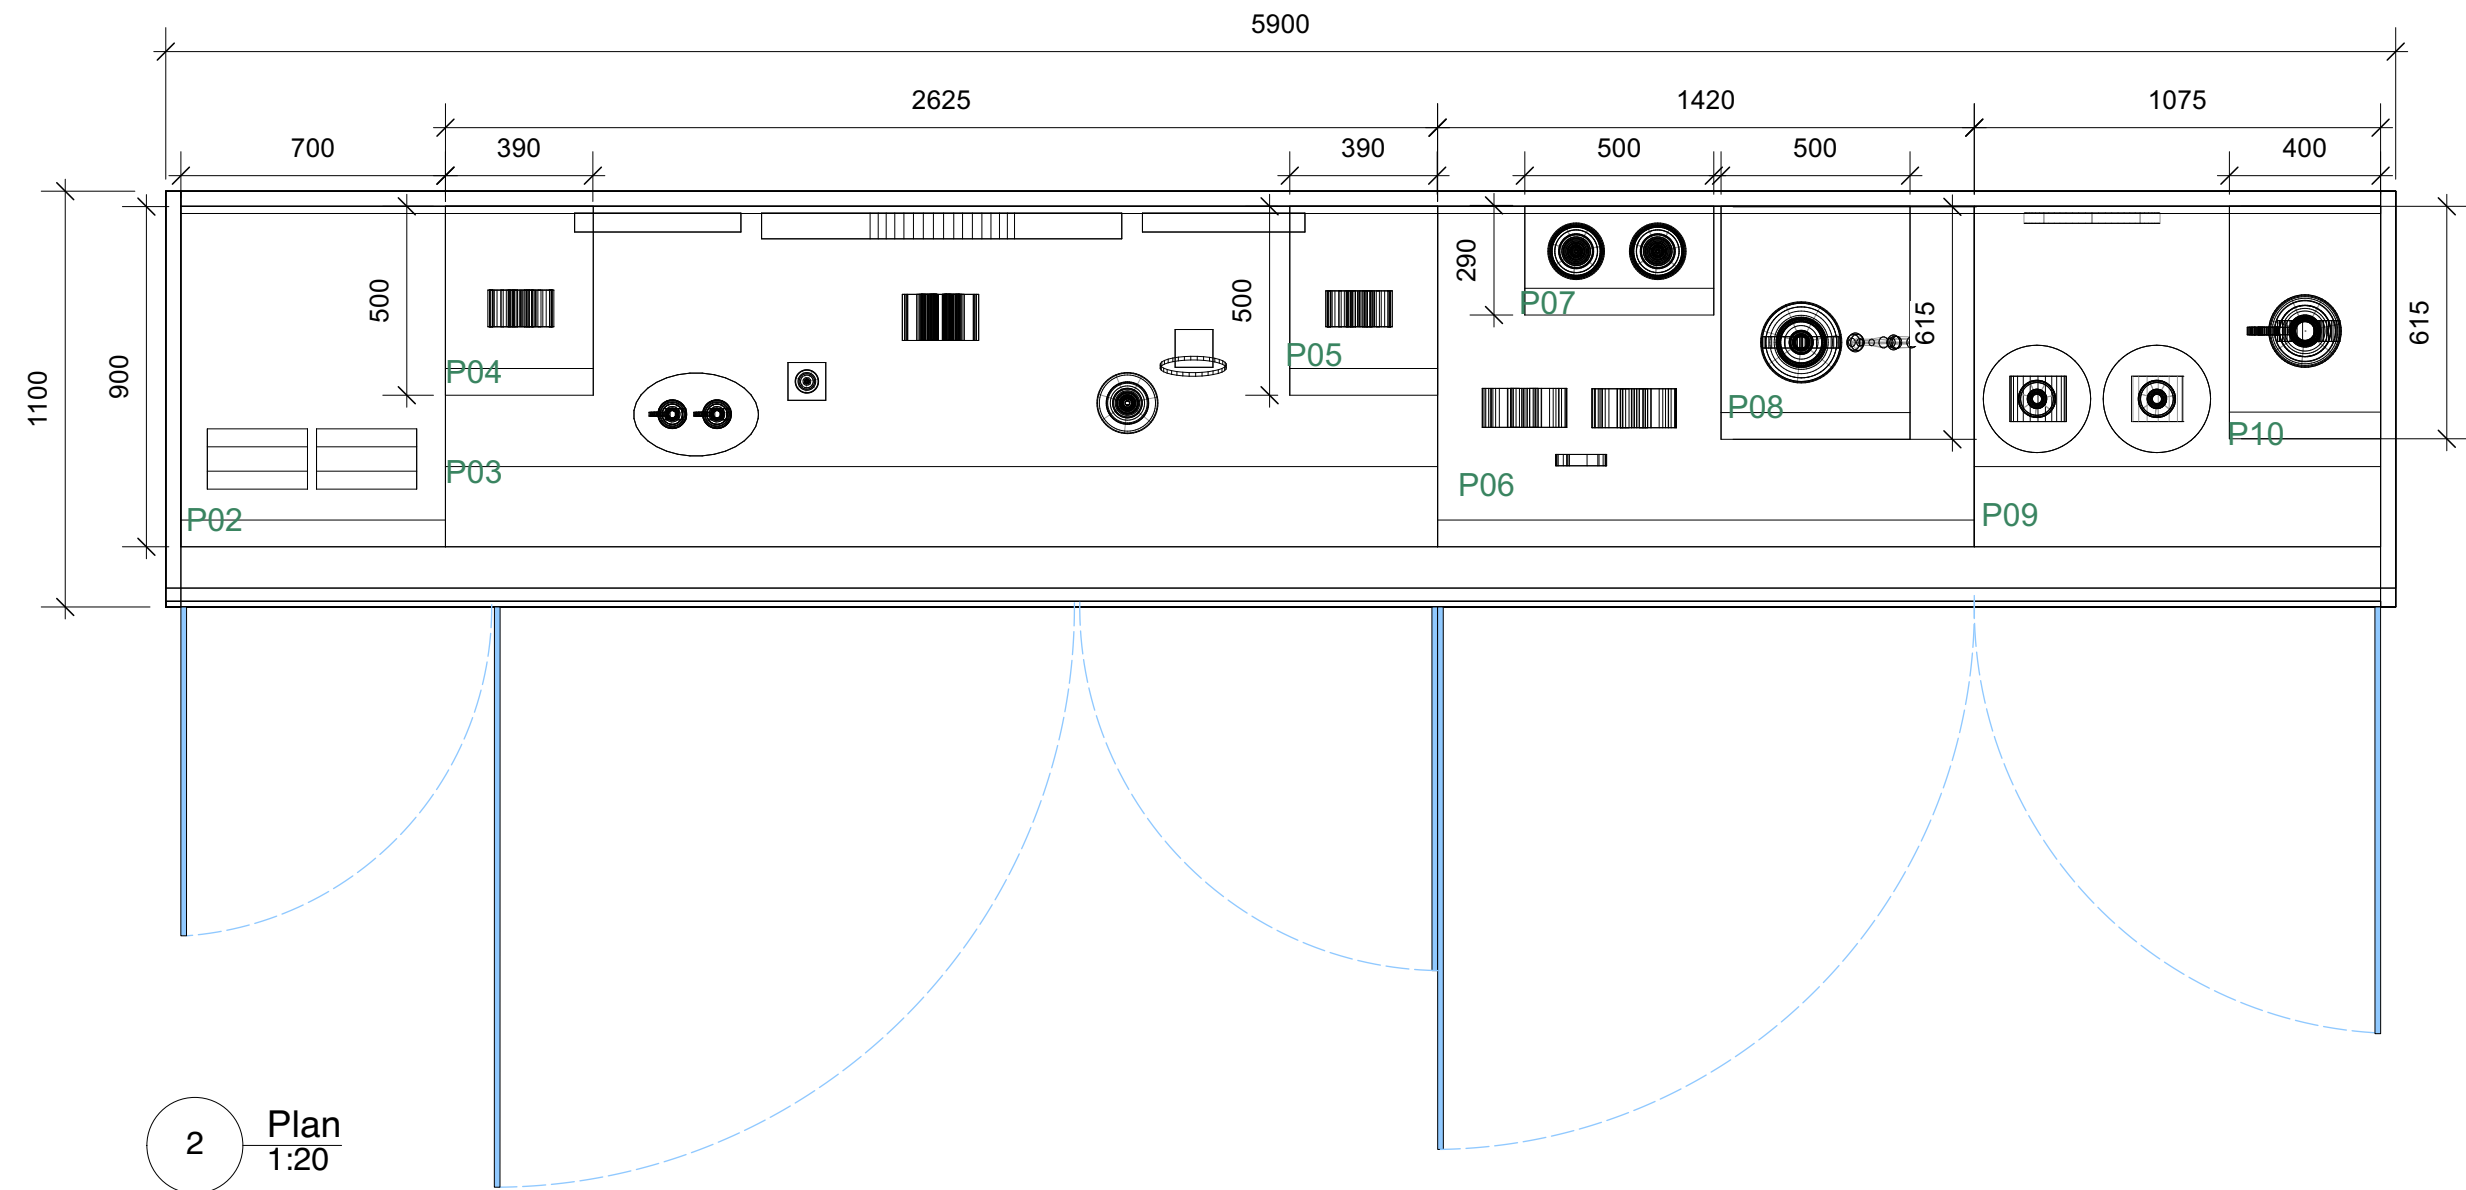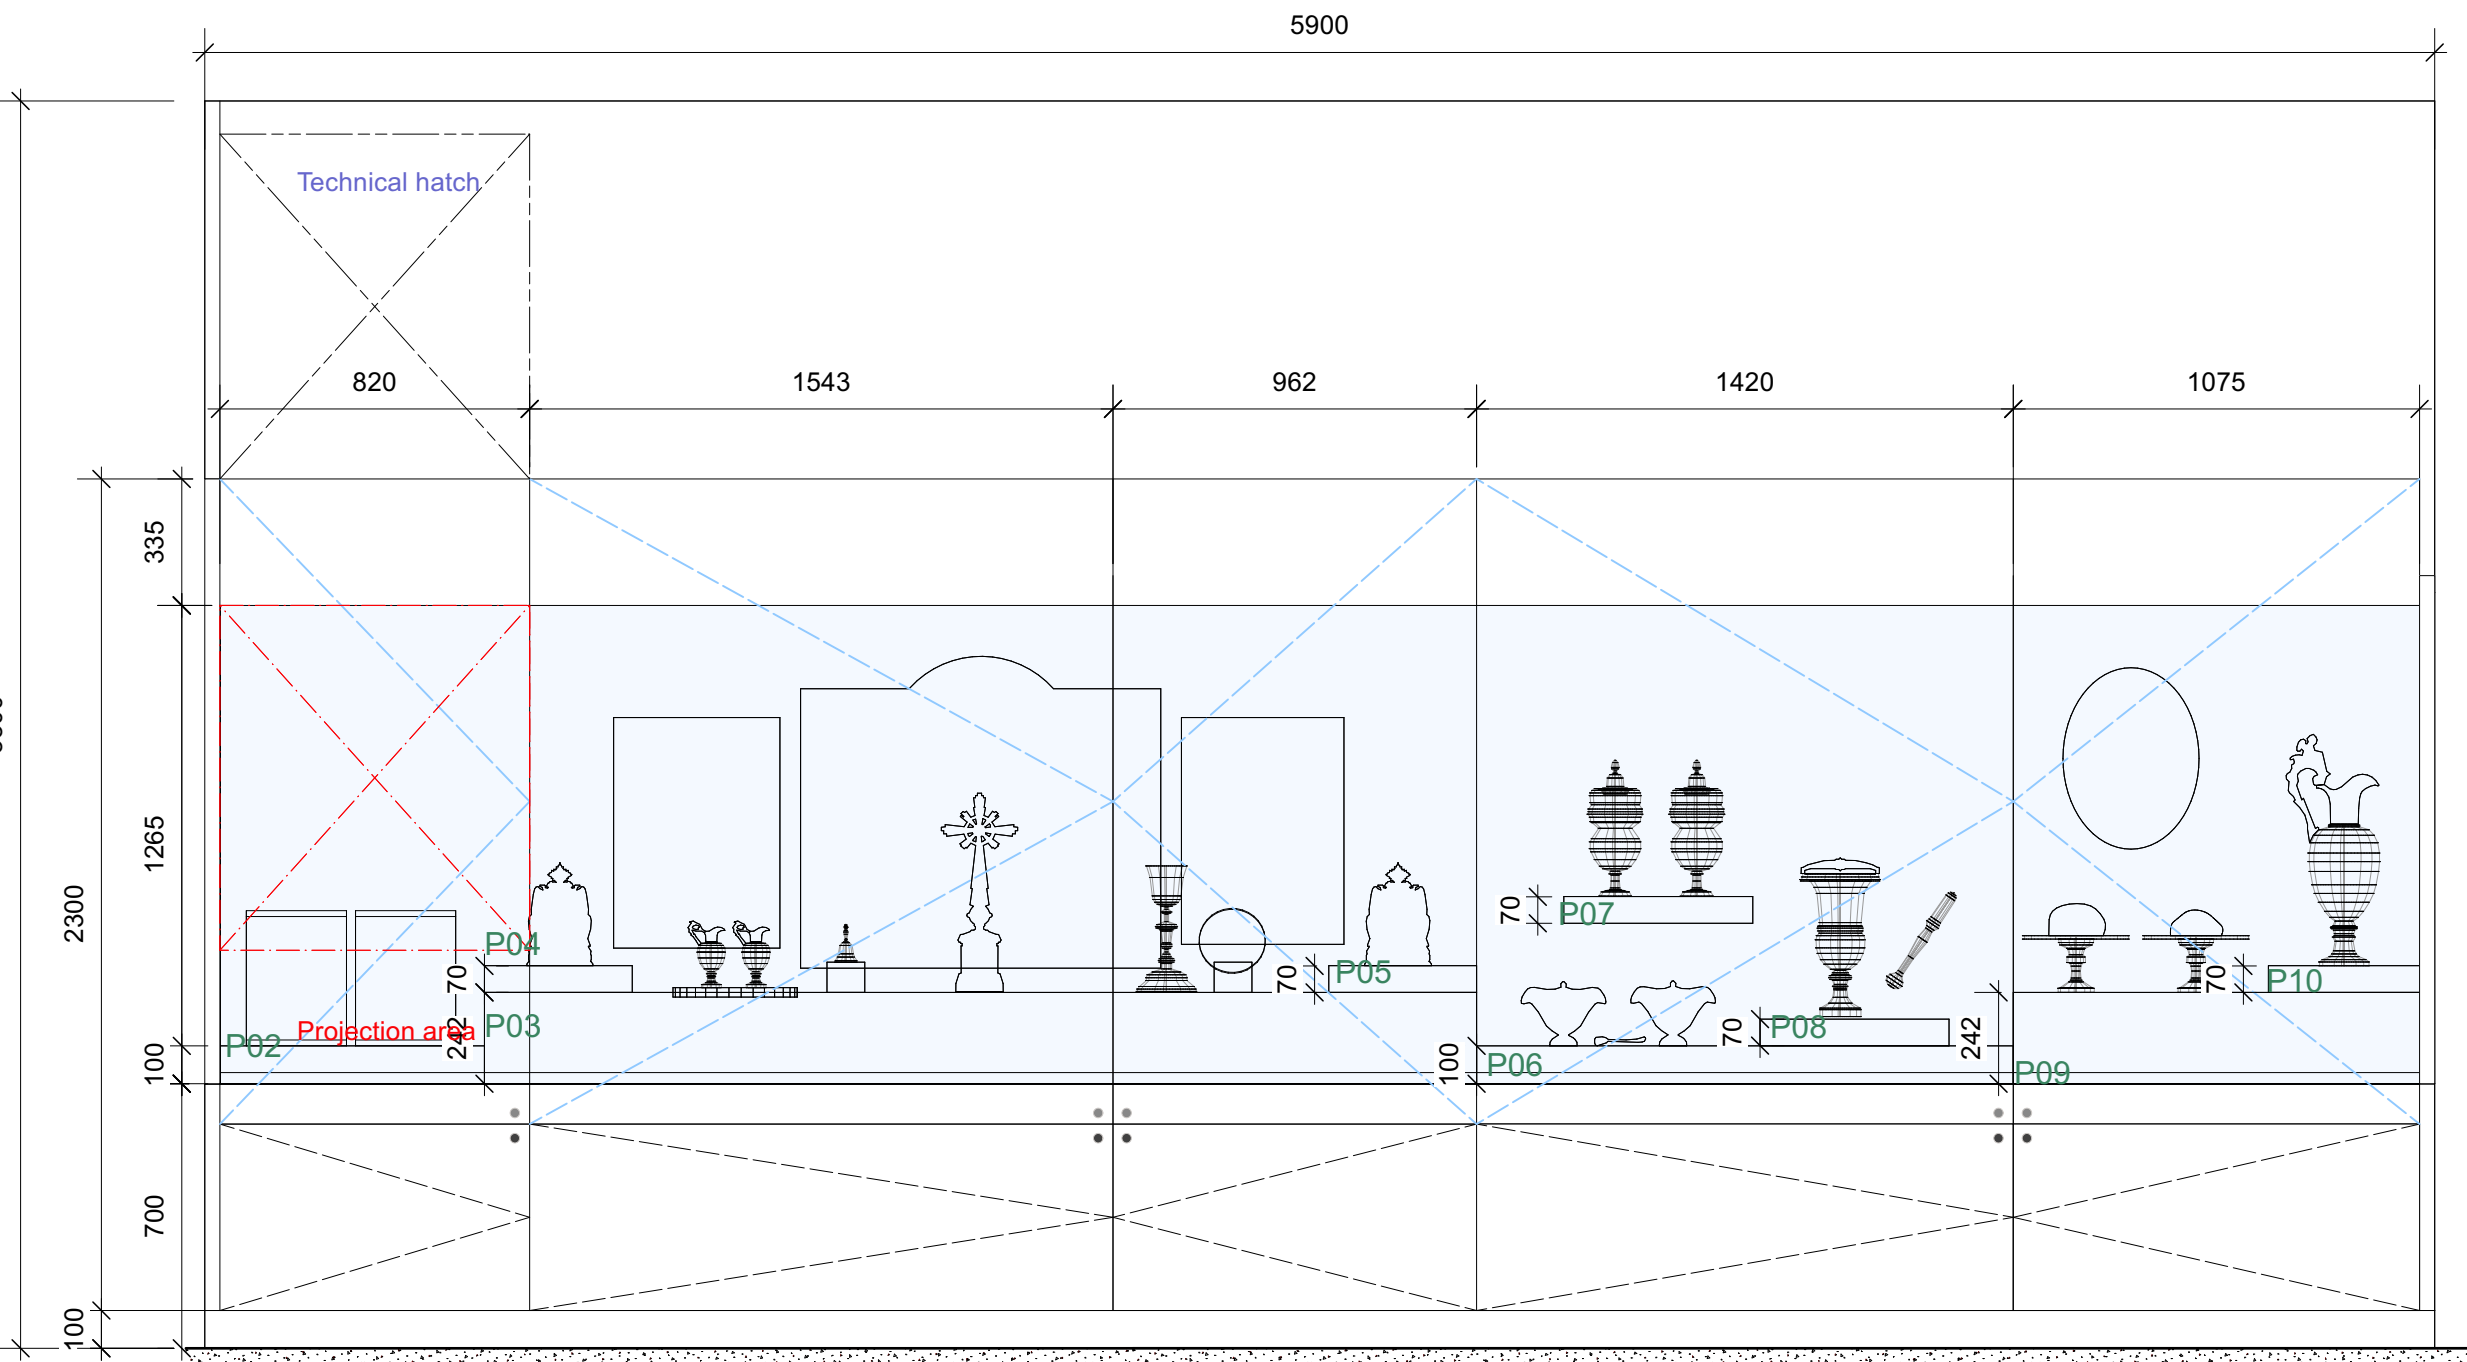

Revision Notes

No. Date Notes

Issue N°

No. Date Notes

Drawing n°

5014

Revision

Drawing
VI-S11-01

Drawn by
LG

Checked by
GS

Scale
1:25@A1 / 1:50 @A3

CAD file n°
TAU-DCE2-VITRINES.vwx

Project
Palais du Tau
DCE2

Project Director
Gary Shelley



Project n°
496

Client
Centre des Monuments
Nationaux


45 Mitchell Street, London EC1V 3OD
+44 (0)20 7324 1964
info@cassonmann.com

casson
mann

VI-S11-02

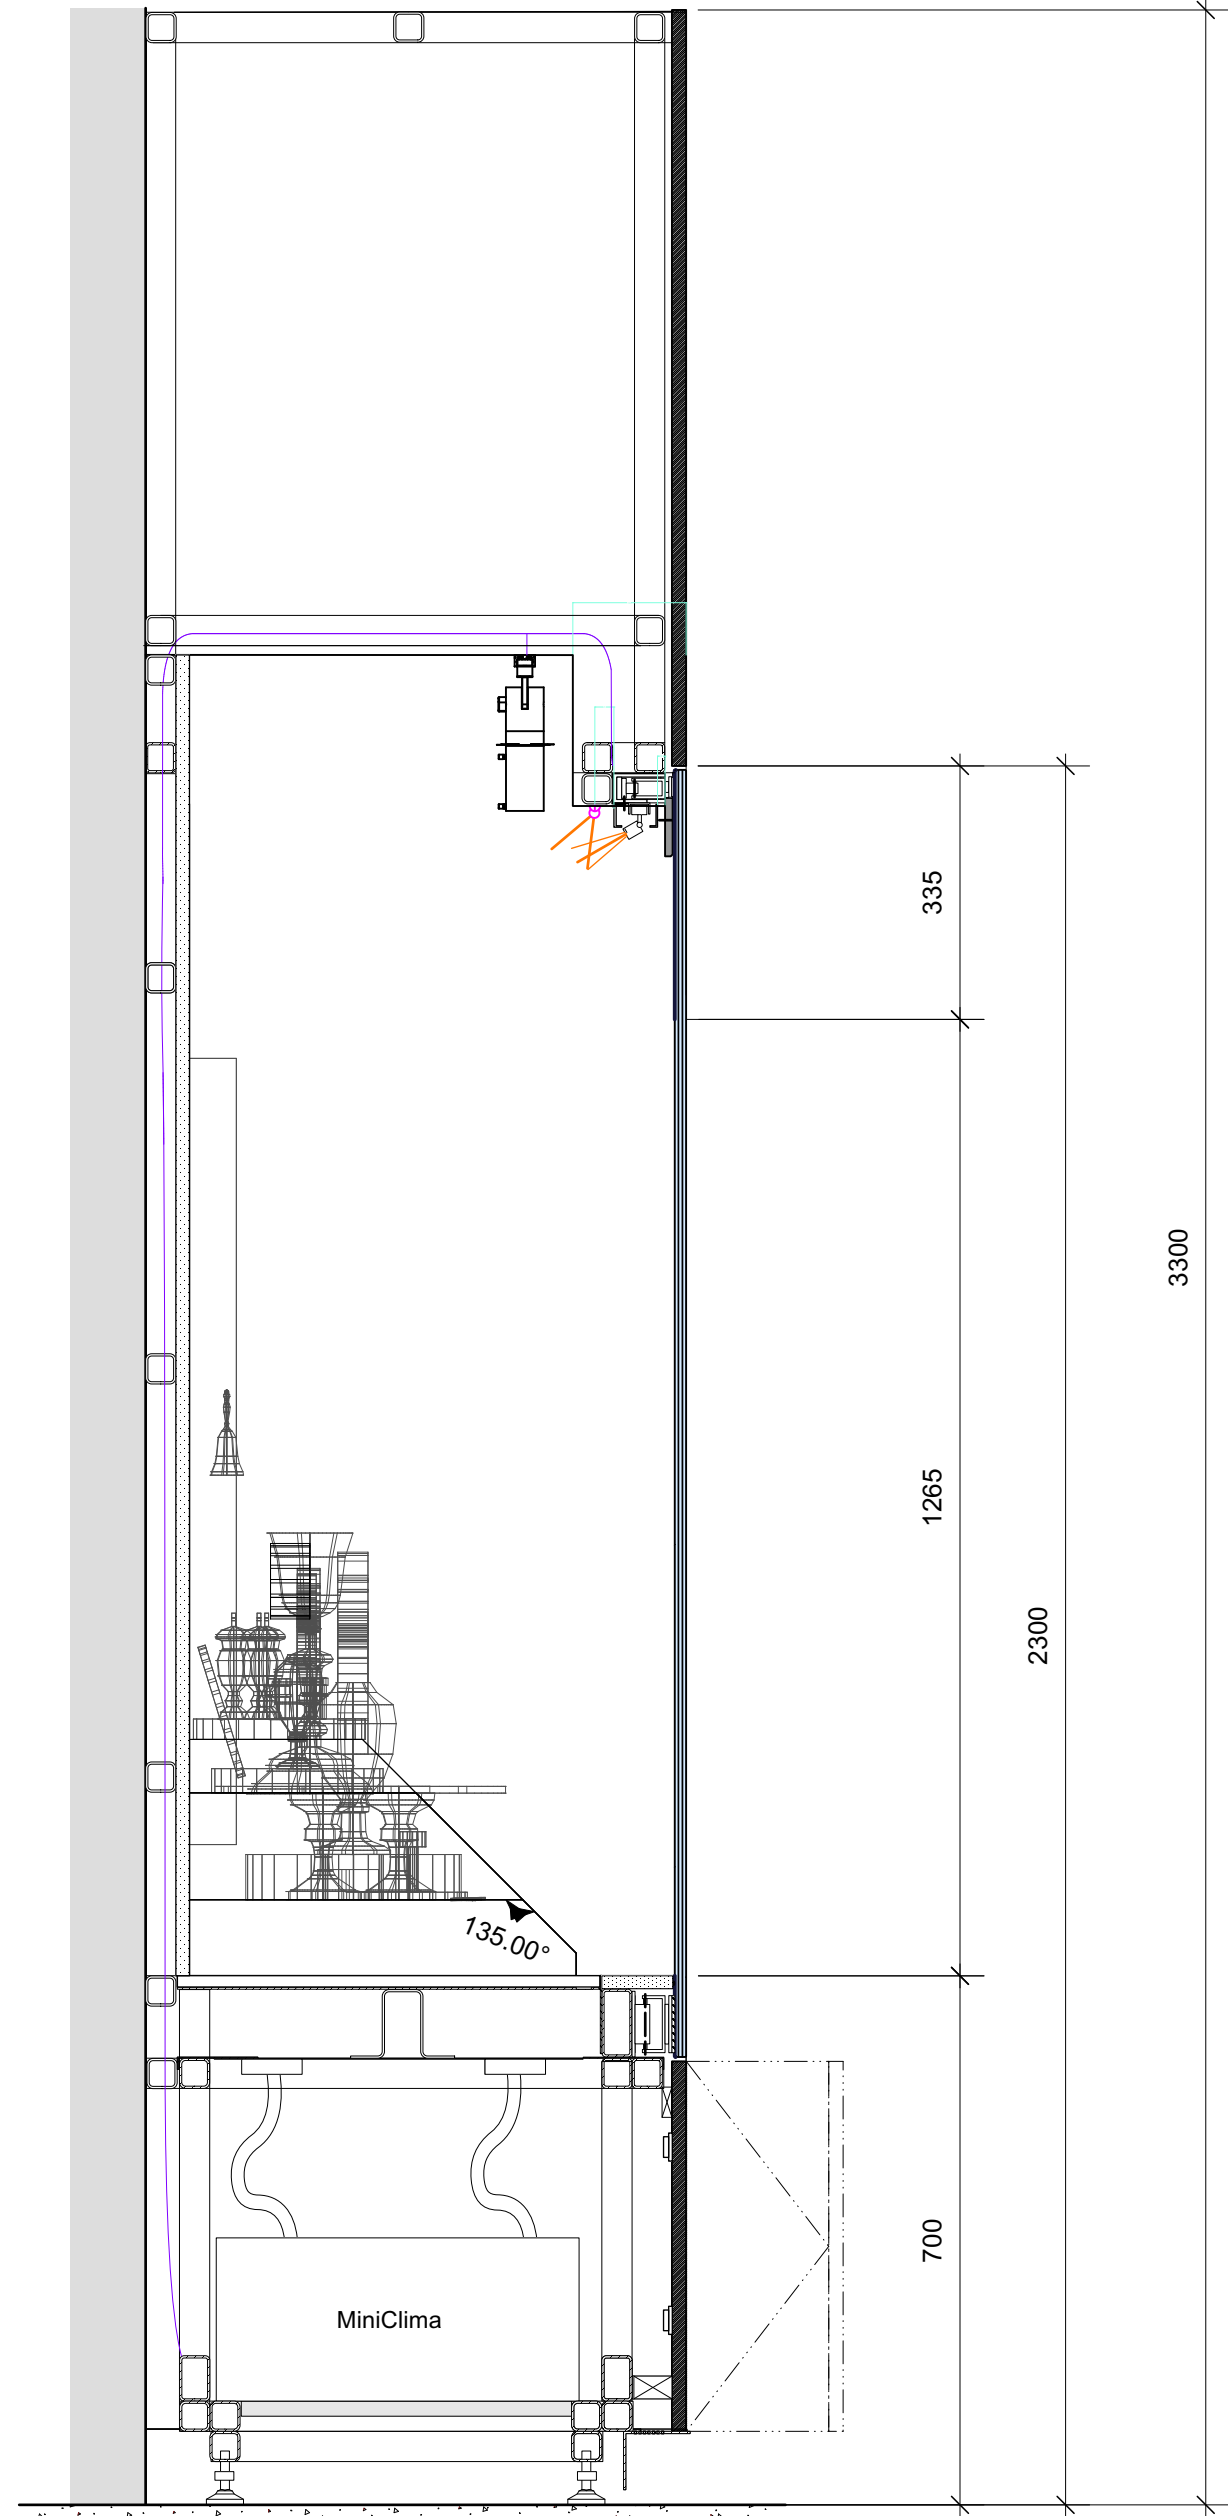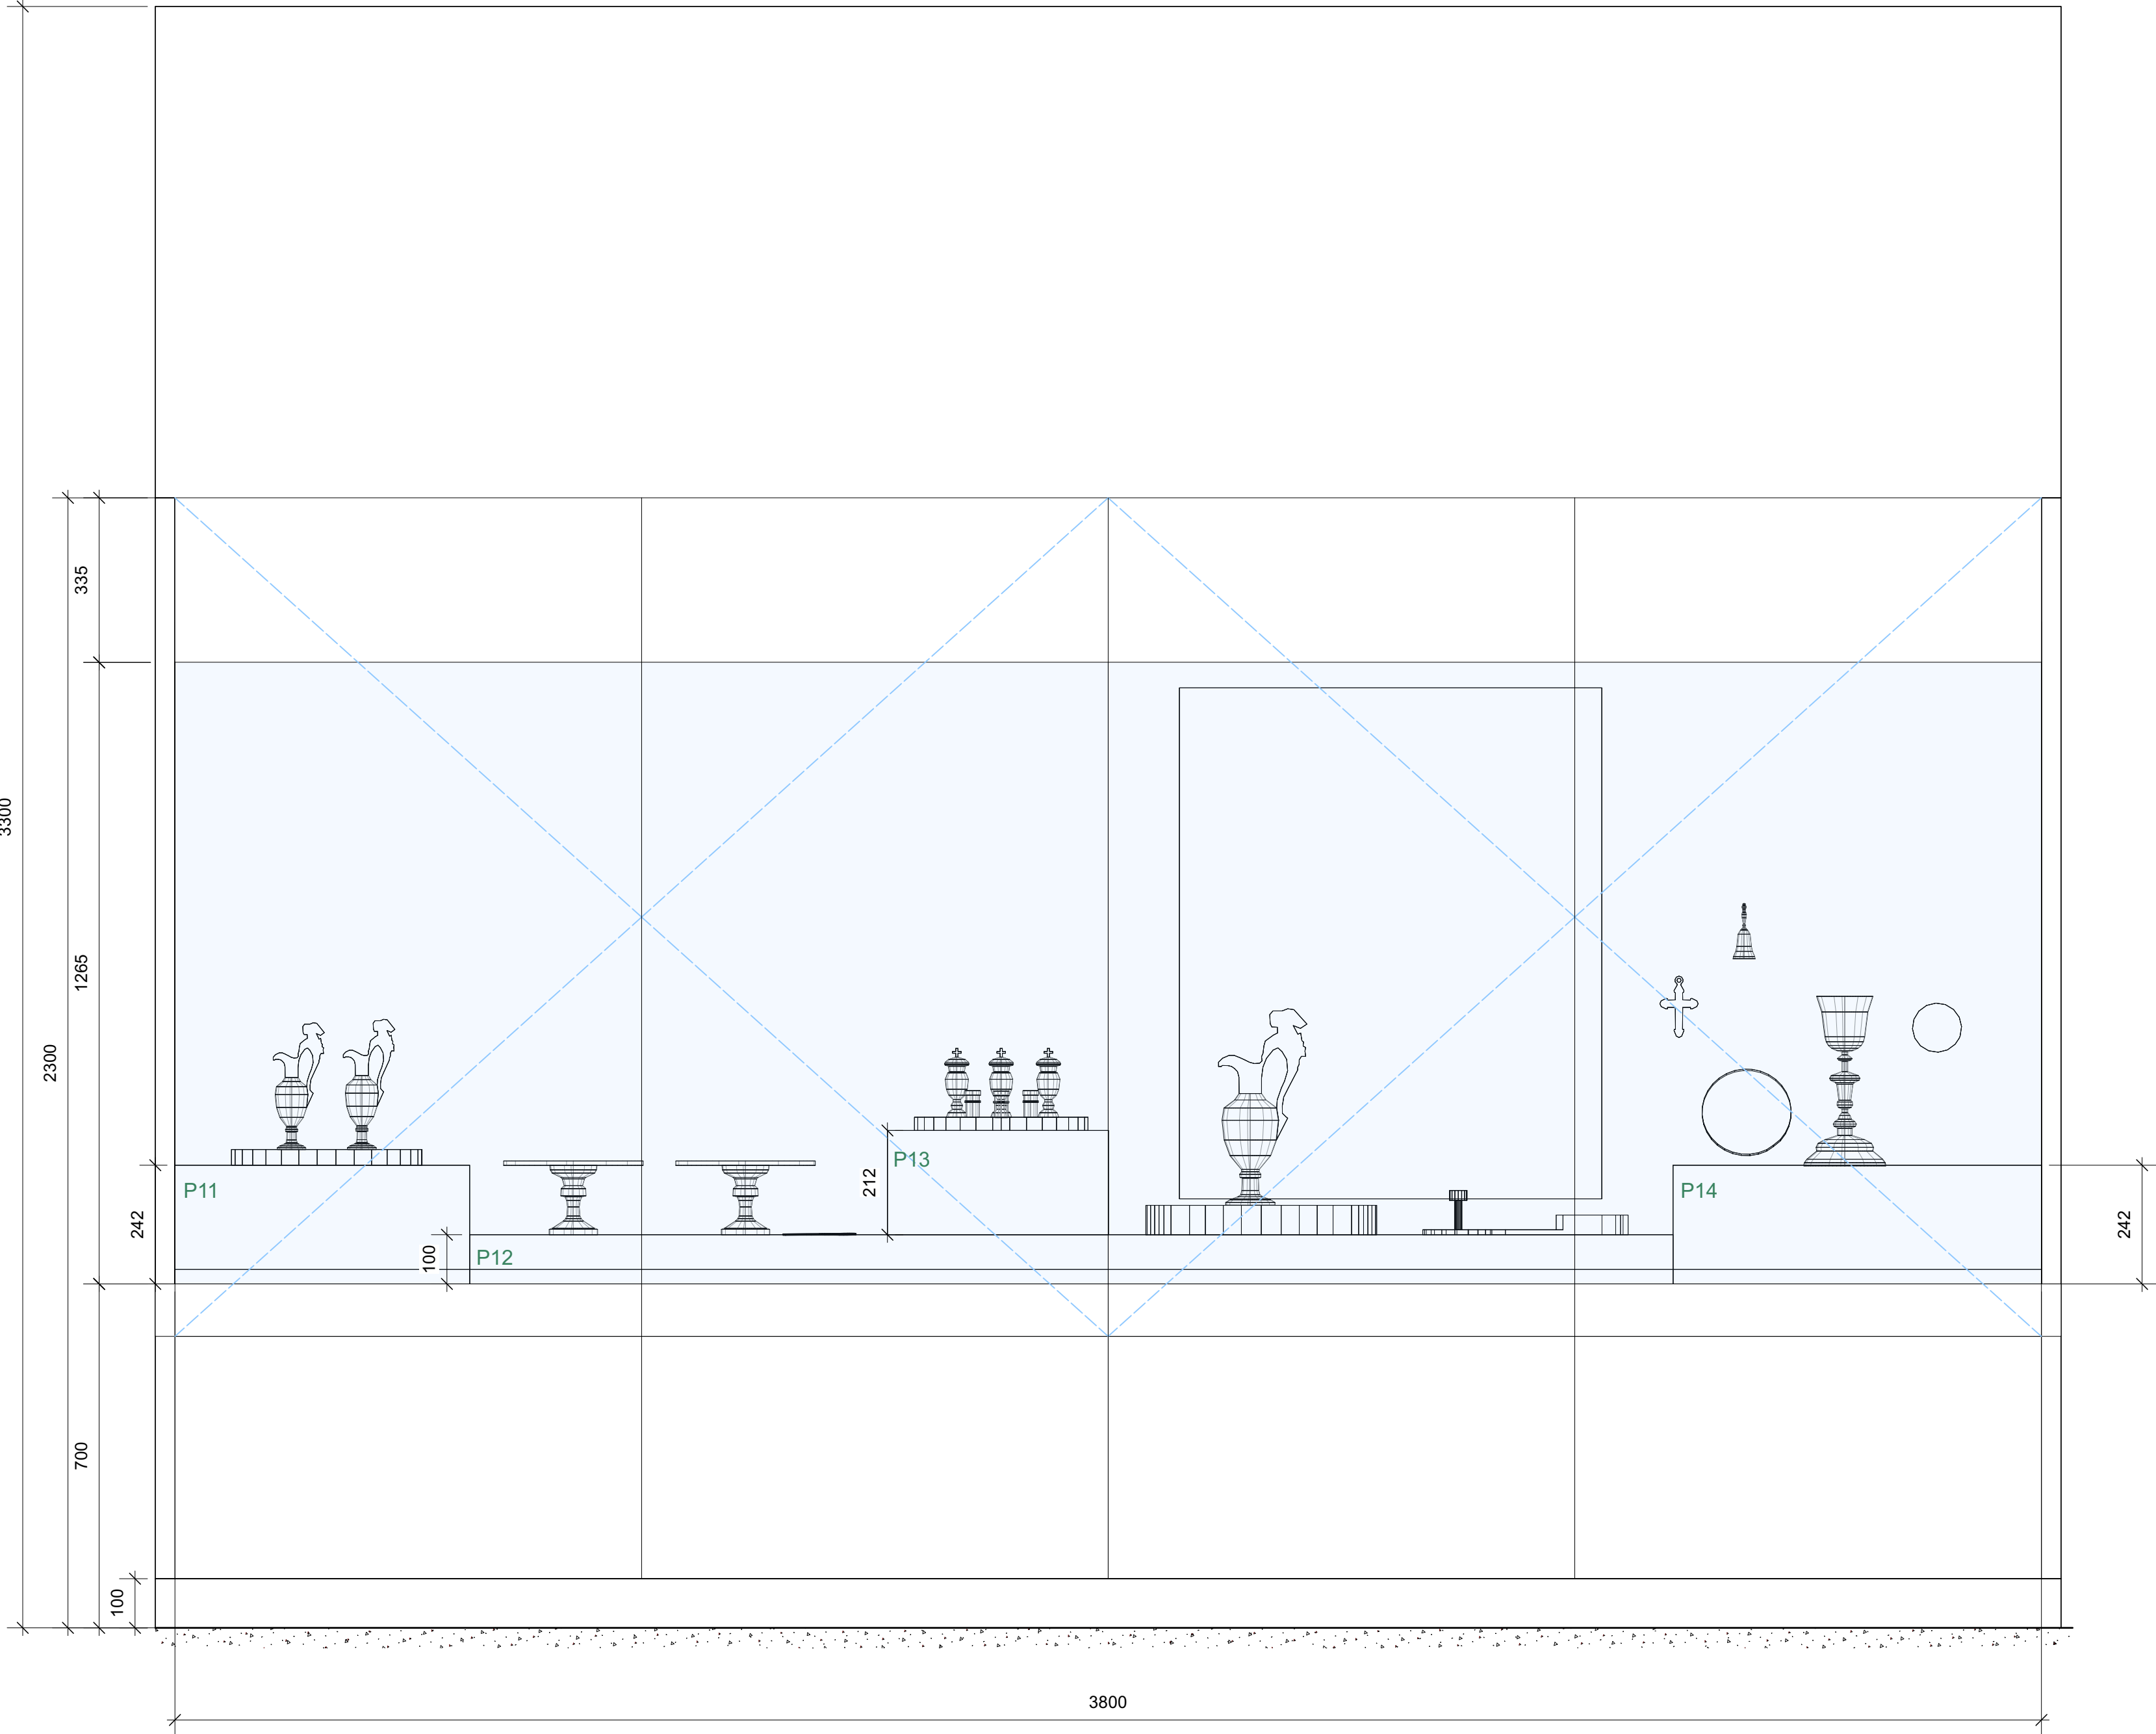


1 Élévation
1:10

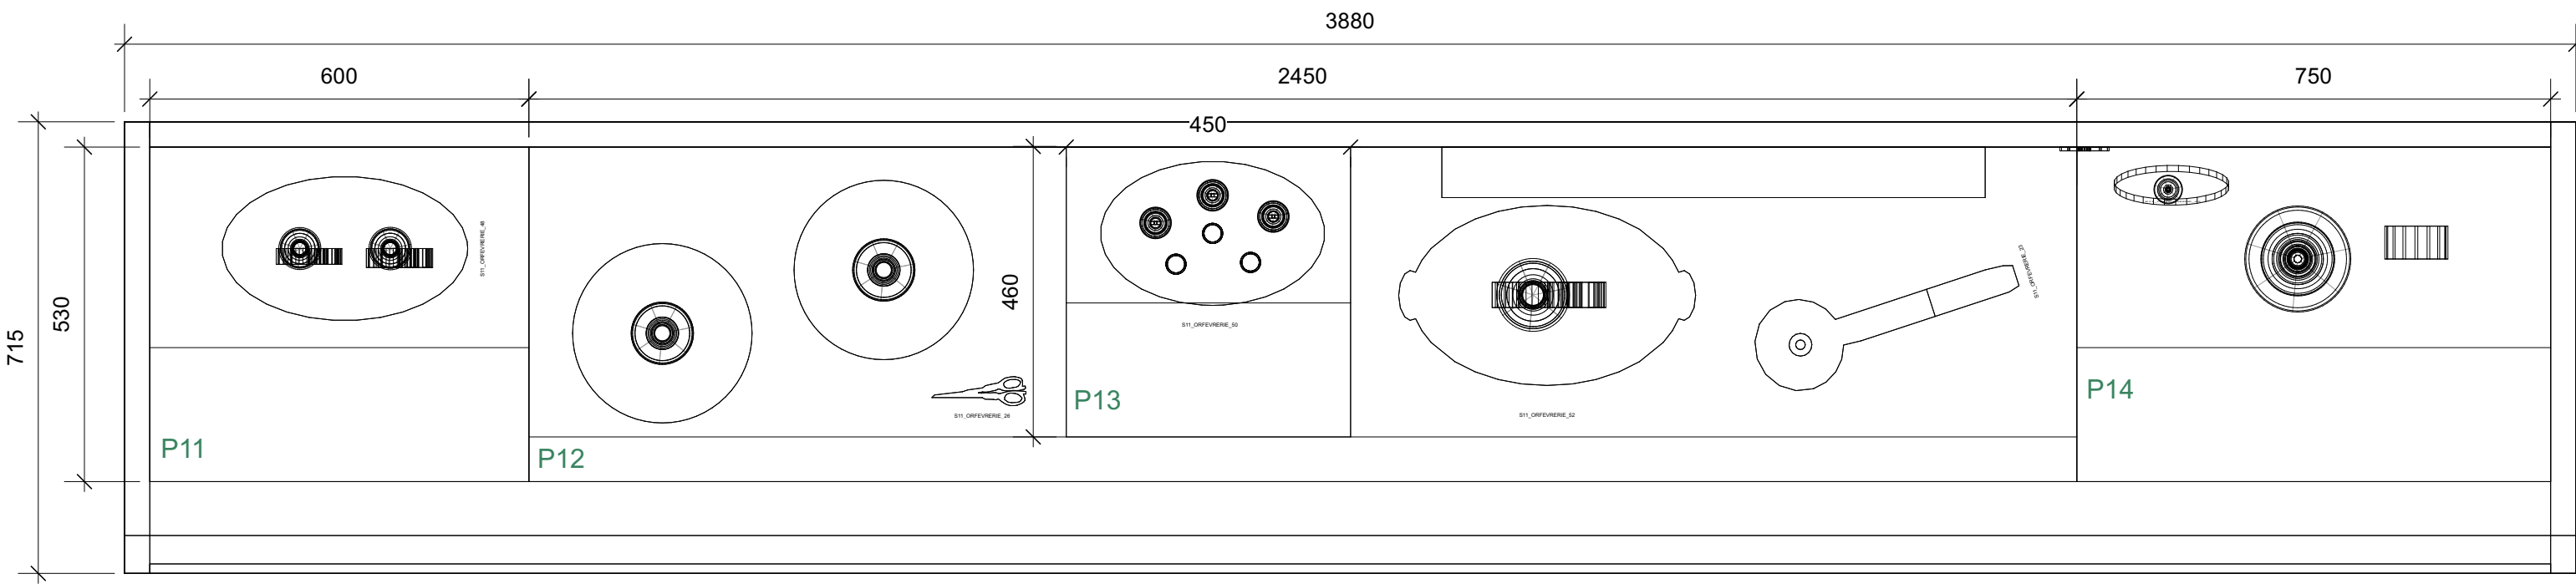

2 Plan
1:10

3 Coupe
1:10

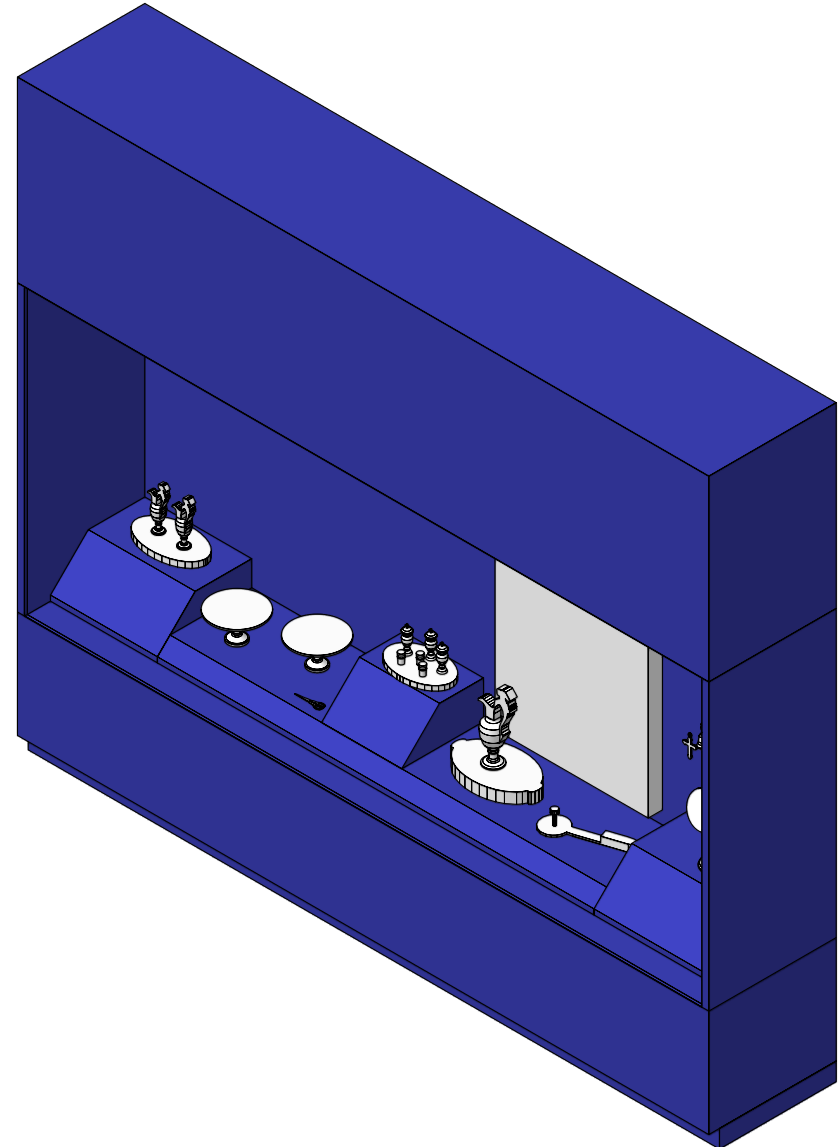

Revision Notes

No. Date Notes

Issue N°

No. Date Notes

Drawing n°

5015

Revision

Drawing

VI-S11-02

Drawn by

LG

Checked by

GS

Scale

1:25@A1 / 1:50 @A3

CAD file n°

TAU-DCE2-VITRINES.vwx

Project

Palais du Tau
DCE2

Project Director

Gary Shelley

Project n°

496

Client

Centre des Monuments
Nationaux

45 Mitchell Street, London EC1V 3QD
+44 (0)20 7324 1964
info@cassonmann.com

casson
mann

TABLEAU DES MATÉRIAUX	
CODE	DESCRIPTION
ACC01	GRILLE D'AÉRATION BLEU 50% RAL 5003 50% RAL5011
ACC02	JOINT DE COMPRESSION
ACC03	BLOC DE PRESSION
ACC04	PIEDS RÉGLABLES
ACC05	ANCRAGE AU SOL
ACC06	FIXATION DU SOCLE
ACC07	AIMANT
ACC08	BANDE VELCRO
ACC09	PANNEAU AMOVIBLE
ACC10	CAPTEUR D'ALARME
ACC11	PASSAGE DE CÂBLE HERMÉTIQUE
ACC12	MINI-CLIMA
BOIS01	PANNEAU CHÊNE FUMÉ TROIS PLUS 20mm
BOIS11	MDF 19mm
BOIS12	MDF 19mm ignifuge M1
BOIS21	MDF PEINT 19mm BLEU 50% RAL 5003 50% RAL5011
BOIS31	MDF LAQUÉ 19mm BLEU 50% RAL 5003 50% RAL5011
BOIS41	MDF PEINT 19mm
BOIS51	MDF PEINT 19mm HYDROFUGE M3
CHA01	CHARNIÈRE MULTIPIVOT
CHA02	CHARNIÈRE
FIN01	PIERRE
FIN02	SÉRIGRAPHIE LILY
LAQ01	RETRO LAQUAGE RAL
LAQ02	RETRO LAQUAGE OR
MET01	STRUCTURE ACIER BLEU 50% RAL 5003 50% RAL5011
MET02	STRUCTURE ACIER RAL 9005 OPAQUE
MET03	STRUCTURE ACIER PEINTURE LIQUIDE LA01
MET11	TÔLE PLIÉE BLEU 50% RAL 5003 50% RAL 5011
MET12	TÔLE PLIÉE RAL 9005 OPAQUE
MET13	TÔLE PLIÉE RAL OR
MET21	PROFILÉ ACIER BLEU 50% RAL 5003 50% RAL5011
MET22	PROFILÉ ACIER RAL 9005 OPAQUE
MET31	ENTOURAGE EN PLAT ACIER ÉPAIS BLEU 50% RAL 5003 50% RAL 5011
MET41	PROFILÉ ALUMINIUM OR
MET42	PROFILÉ ALUMINIUM
MET51	TÔLE ALUMINIUM PLIÉE RAL OR
MET52	TÔLE ALUMINIUM PLIÉE RAL 9005 OPACO
SC02_01	LOT SC02 ECLAIRAGE SCÉNOGRAPHIE
SC02_02	PRÉPARATION DE L'ÉCLAIRAGE
SC02_03	PANNEAU LUMINEUX
SC02_04	DRIVER
SC03_01	LOT SC03 MATÉRIEL AUDIOVISUEL PARCOURS PERMANENT
SC03_02	SUPPORT MEDIA
SC03_03	ÉCRAN PRO DVX IPPC-24 (SC03)
SC03_04	ÉCRAN PRO DVX IPPC-15 (SC03)
SC03_05	PROLITE TF4339MSC-B1AG 43" (SC03)
SC03_06	SAMSUNG VM55B-R 55" (SC03)

SC03_07	SPEAKERS FRS 7 W	
SC03_08	24HD7M BEETRONICS	
SC04_01	LOT SC04 SIGNALETIQUE DIDACTIQUE ET DIRECTIONNELLE	
SC04_02	PANNEAU GRAPHIQUE EN APPLIQUE (SC04)	
SC04_03	LAYER GRAPHIQUE EN APPLIQUE (SC04)	
SC05_01	LOT SC05 MANIPULATION MAQUETTES	
SC05_02	SUPPORT MANIPULATION MAQUETTES	
SER01	SERRURE	
SER02	SERRURE SC	
VER01	VERRE P2A 66.2 12,76mm	
VER02	VERRE P2A 66.2 ANTI-REFLET 12,76mm	
VER03	VERRE P6B 66.8 15,04mm	
VER04	VERRE P6B 66.8 ANTI-REFLET 15,04mm	
VER05	VERRE P7B 88.12 20,56mm	
VER06	VERRE P8B 8108,8 32,08mm	
VER07	VERRE DE PROTECTION 4mm	

LEGENDE ECLAIRAGE ARCHI				
Symbole	Description	Puissance	Optique	Temp.
S1	Suspension Lustre sur mesure	- W	variées	- K
S2	Suspension up and down	186 W	120°	3000 K
S3	Suspension down	62 W	120°	3000 K
A1	Applique décorative	26 W	OPAL	- K
A2	Applique décorative	14 W	flood	- K
A3	Torchère sur mesure	- W	variées	- K
SP1-25	Spot en applique sur mobilier	8 W	25°	3000 K
SP1-40	Spot en applique sur mobilier	8 W	40°	3000 K
SP2	Applique : Spot orientable sur patère	12 W	45°	3000K
SP3-50	Mini spot en applique mobilier	2 W	50°	3000K
SP3-20	Mini spot en applique mobilier	2 W	20°	3000K
SP4	Mini spot orientable	4.8 W	natif 2.7°	3000K
E1	Encastré dans main-courante	1.5W	ASYM	3000 K
GR1	Grazer LED	6W	ASYM	3000 K
GB1	Gobo en applique	43W	-	3000 K
DL1	Downlight encastré dans FP	9W	38°	3000 K
PL	Panneau lumineux	-	-	3000 K


LEGENDE ECLAIRAGE MUSEO				
Symbole	Description	Puissance	Optique	Temp.
R	Rail 3 allumages	-	-	-
R-CA1	Cadreur avec découpe et focus - DIM	35 W	-	3000 K
R-CA2	Mini cadreur avec découpe et focus - DIM	20 W	-	3000 K
R-WW	Appareil wall washer orientable sur rail - DIM	15 W	WW	3000 K
R-SP1	Spot zoom orientable sur rail - DIM	21 W	8-55°	3000 K
R-SP2	Spot focus orientable sur rail - DIM	36 W	10°-70°	3000 K

LEGENDE ECLAIRAGE VITRINE				
Symbole	Description	Puissance	Optique	Temp.
V-RBT	Rail basse tension - Plat	-	-	-
V-SP1	Mini-spot orientable sur rail BT	2,6W	10°/ 29°	3000 K
V-SP2	Mini-spot orientable sur rail BT	3,5W	18°/ 28°	3000 K
V-M1	Mini-mât 1 spot	1,5W	40°	3000 K
V-CA	Mini-cadreur sur rail BT	10W	15-35°	3000 K

LEGENDE ECLAIRAGE LINEAIRE				
Symbole	Description	Puissance	Optique	Temp.
L01	linéaire led intégré dans tablette mobilier	10W/m	capot diffusant	3000 K
L02	Linéaire avec optique + nid d'abeille	10W/m	15°	3000 K
L03	Linéaire de puissance	33W/m	capot diffusant	3000 K
L04	Linéaire plat	12W/m	capot diffusant	Variées
L05	Linéaire orientable	8W/m	capot diffusant	3000 K
L06	Linéaire orientable avec optique	28.5W/m	ASYM	3000 K
L07	Mini-linéaire LED	12W/m	120°	3000 K
L08	Linéaire sur patère orientable	24W/m	OPAL 15°	3000 K

CETTE LEGENDE PERMET DE SE
REPERER DANS L'ENSEMBLE DES
PLANS, ELEVATIONS ET DETAILS

EMETTEUR atelier H. Rudibert LUMIERES EVOLUES 5 rue Jules Vallès - Paris 11 01 43 67 33 77 - contact@atelierherveaudibert.com	ARCHITECTURE ATELIER PHILEAS phileas@atelier-phileas.com 01 53 33 24 43	SCENOGRAPHIE CASSON MANN laure.c@cassonmann.com 06 11 81 07 88	PALAIS DU TAU ETAGES VARIES ESPACES MUSEO ESPACES VARIES	Page 6	MAITRISE D'OUVRAGE - Centre des Monuments Nationaux Les mesures ne peuvent être prises sur les plans. Seule les chiffres et indications portés font autorité. Les entreprises et sous-traitants doivent vérifier et sont responsables des dimensions et installations. L'experte doit être prévenue de toute modification avant le démarrage des travaux. L'experte doit approuver les détails et/ou détails avant fabrication. Les modifications concernant seulement l'apparence. L'experte n'a pas autorité en matière de sécurité, structure et réglementation. Tous les détails doivent apparaître des principes de construction sont schématisés. PRINTING DATE: 26/09/2023	PHASE DCE REVISION 0	ECHELLE(S) @A3 1:50 PLAN N° LEGENDE LUMIERE	AHA-ctb
---	--	---	---	-----------	--	-----------------------------------	--	---------

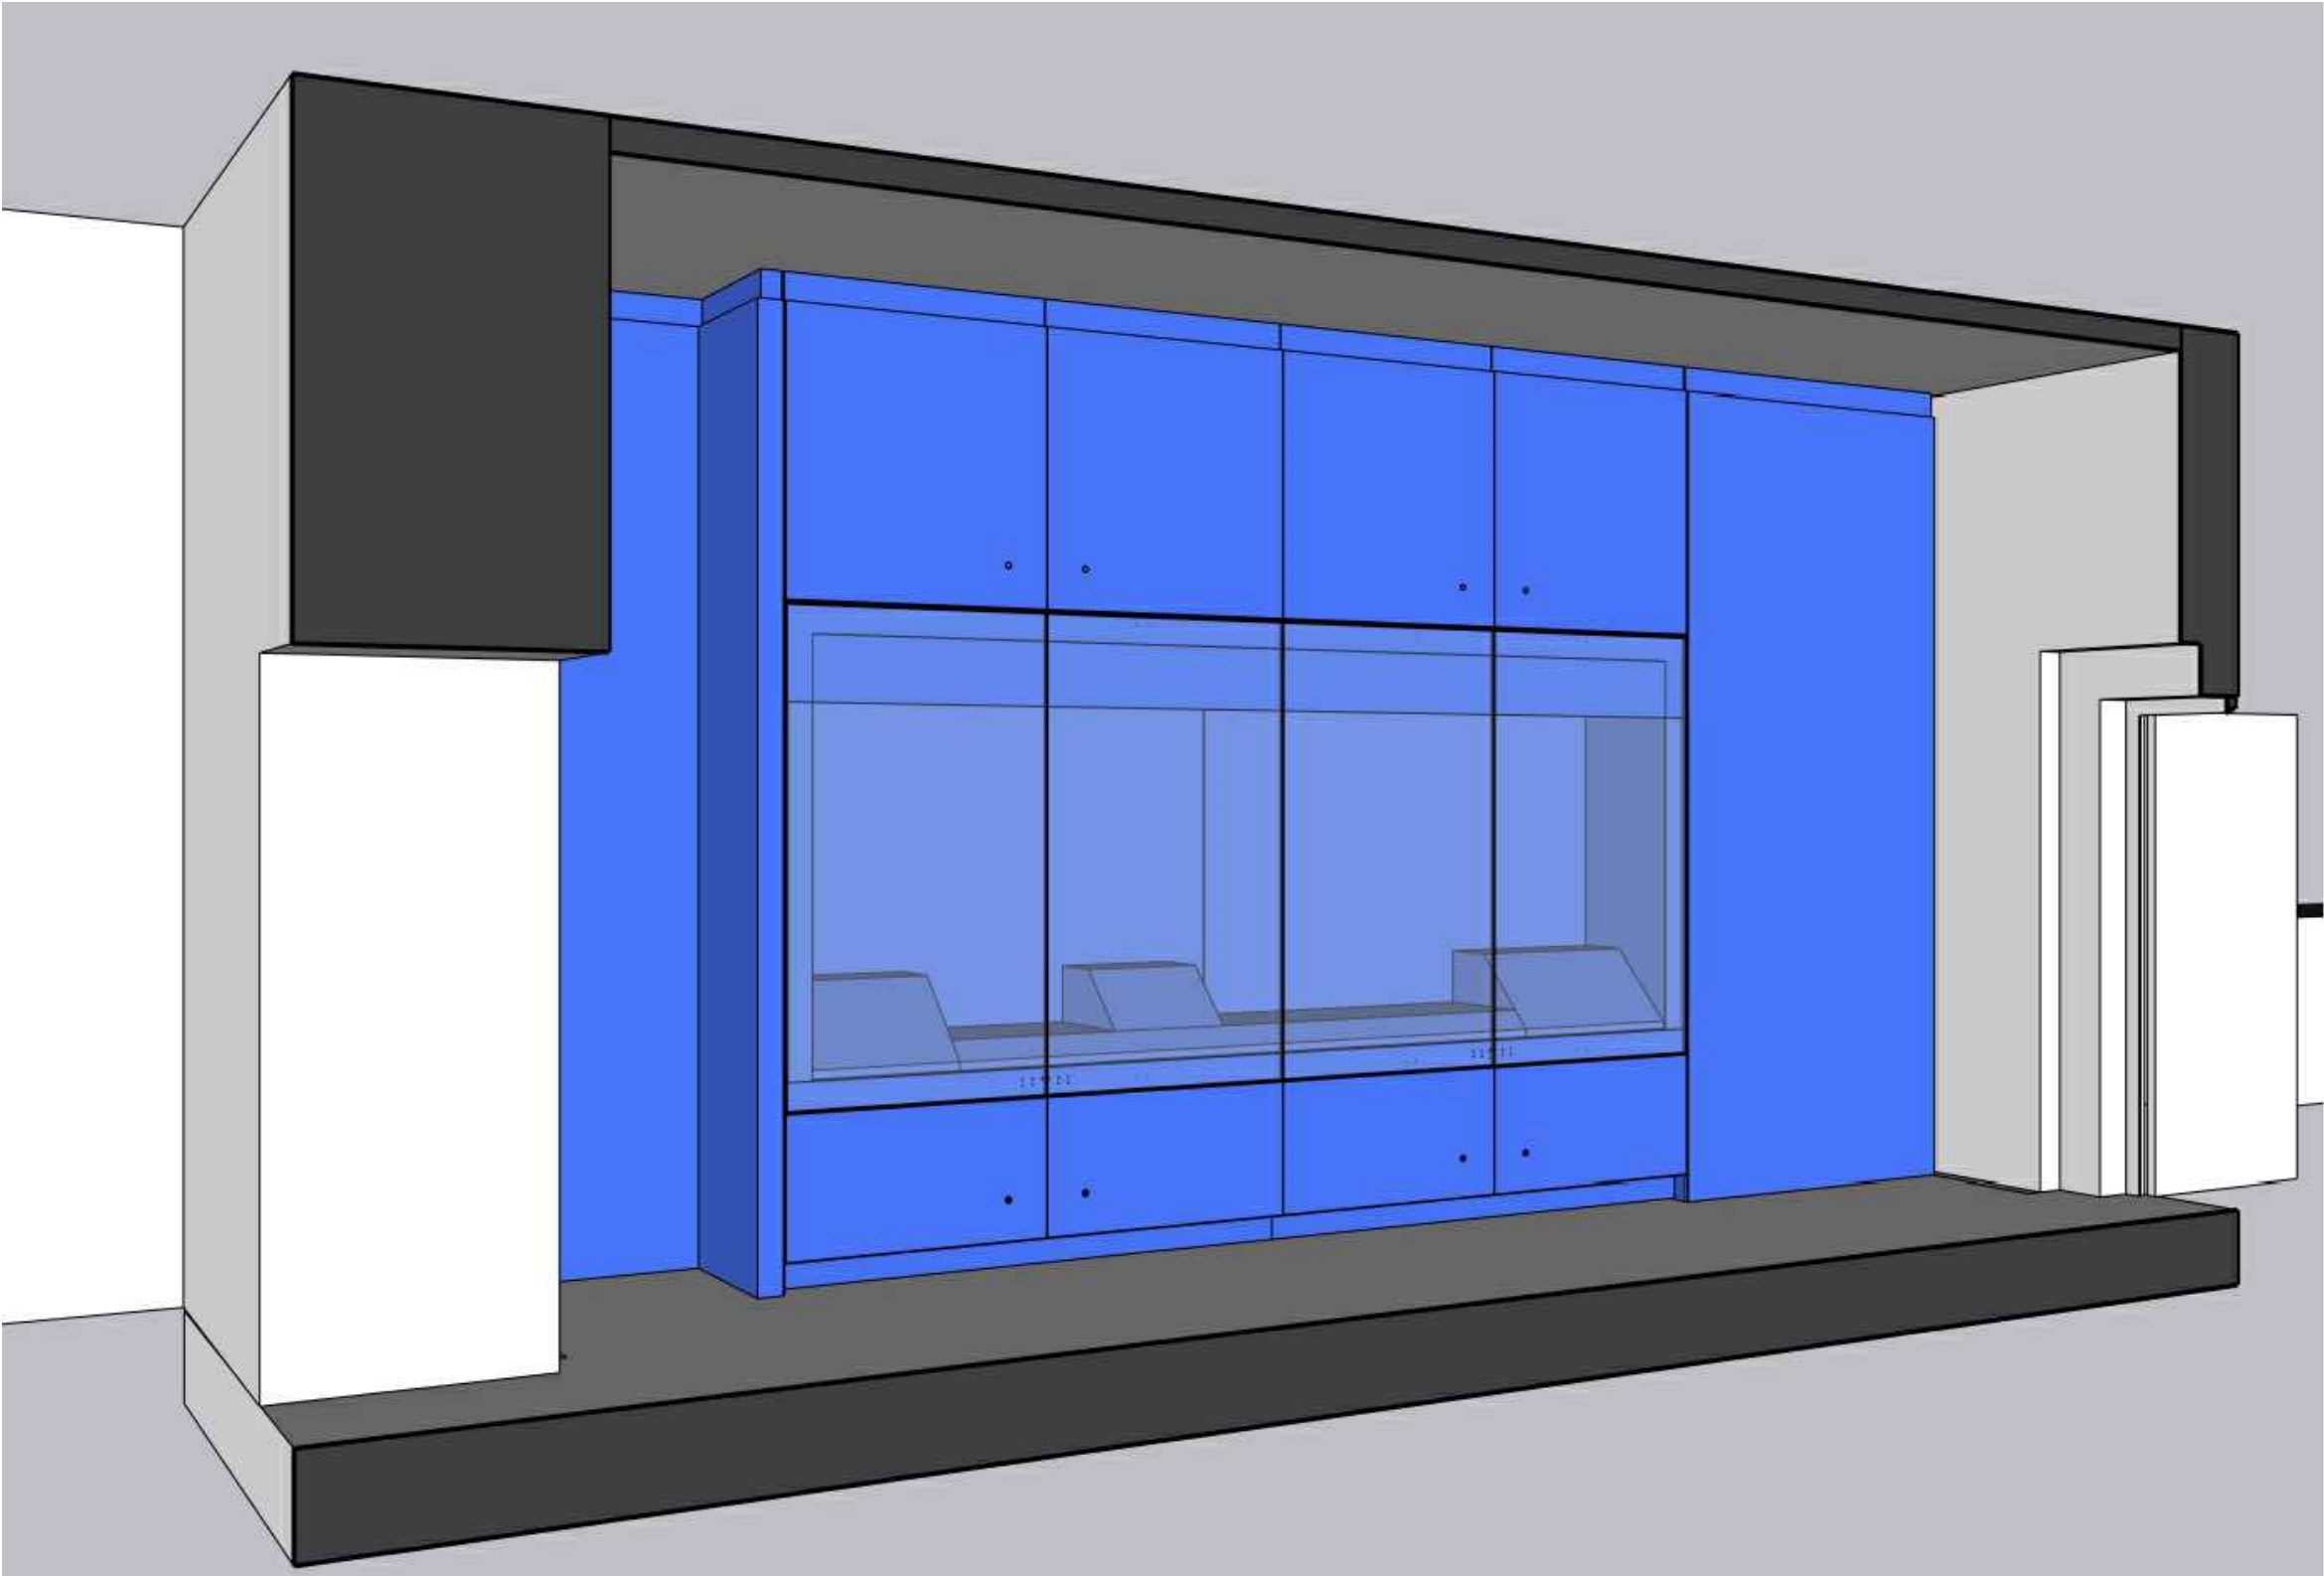

01

VUES AXONOMÉTRIQUES

lamparredo
METAL DESIGN CREATIONS
A MESTIERI COMPANY


Proprietary Note / Diritti d'autore
The copyright of this drawing remains with us. No copies may be taken without our written consent nor the drawing made available to third parties. Legal action will be taken in case of breach of the above requirement.
I diritti d'autore di questo disegno sono di nostra proprietà. Nessuna copia può essere fatta senza il nostro consenso scritto, né alcun disegno può essere messo a disposizione di terzi. In caso di violazione di quanto prima, saranno intraprese azioni legali a tutela della nostra società.

POIDS TOTAL ESTIME: 1200 KG

Client
CENTRE DES MONUMENTS NATIONAUX
Project
PALAIS DU TAU
REIMS - FR


Drawing Title
SC01
R+1 S11
VI-S11-02
VUES AXONOMÉTRIQUES

30/04/25		GP	GC	.
Date	Description	Dm	Chk	App
Design Scale (A3 size)		Revision No.		
		A		
Drawing No.				
VI-S11-02				

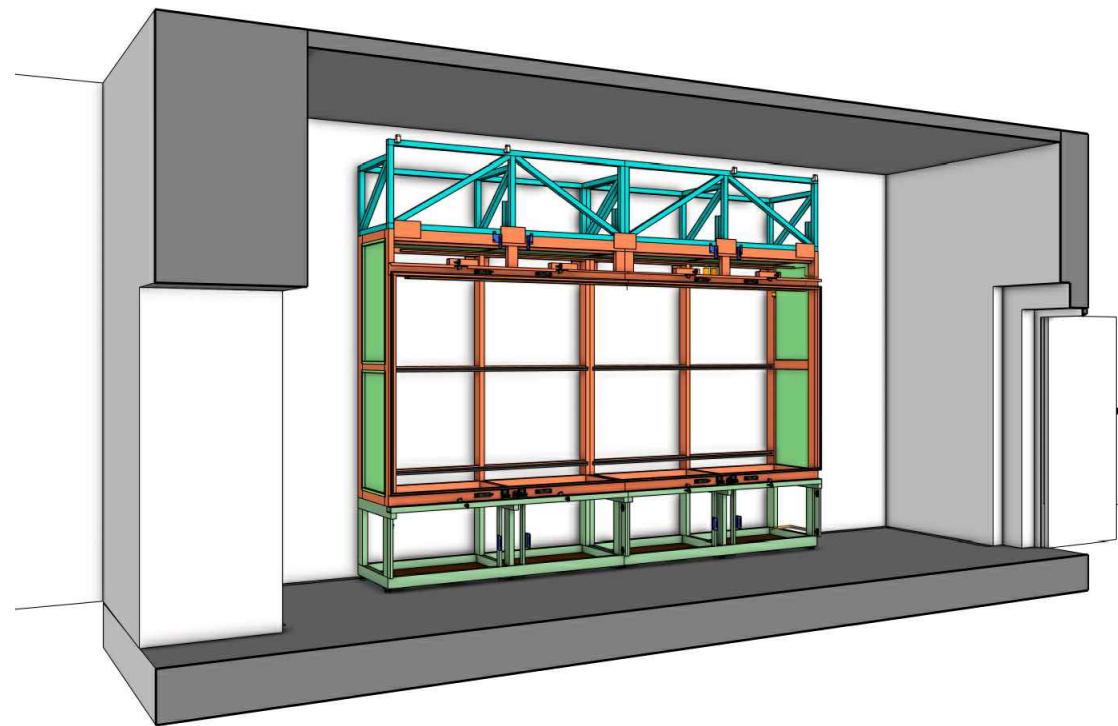


01

PHASE 01 - STRUCTURES

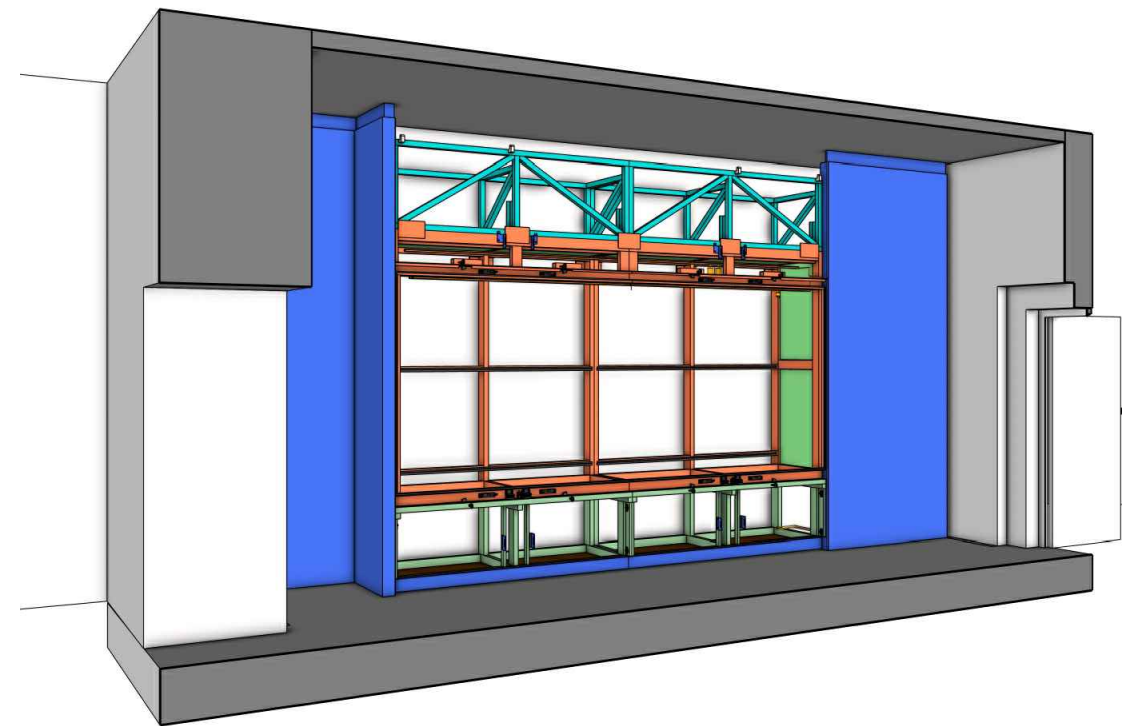


02

PHASE 02 - CIMASA

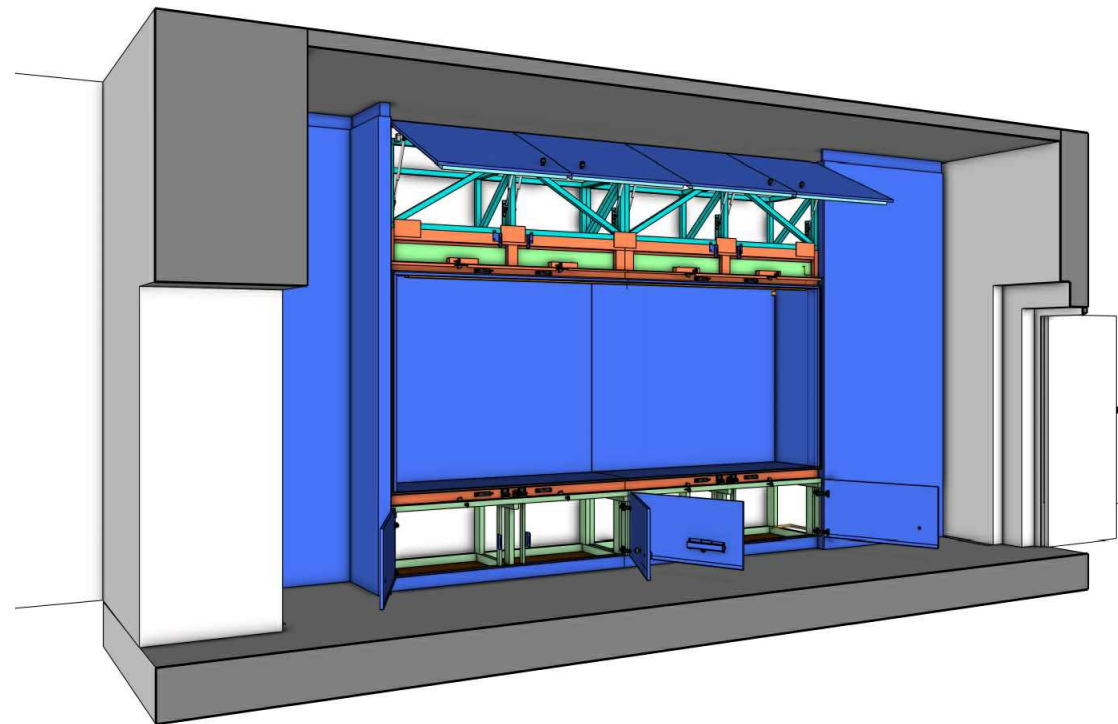

03

PHASE 03 - MONTAGE INTERNE DE LA VITRINE

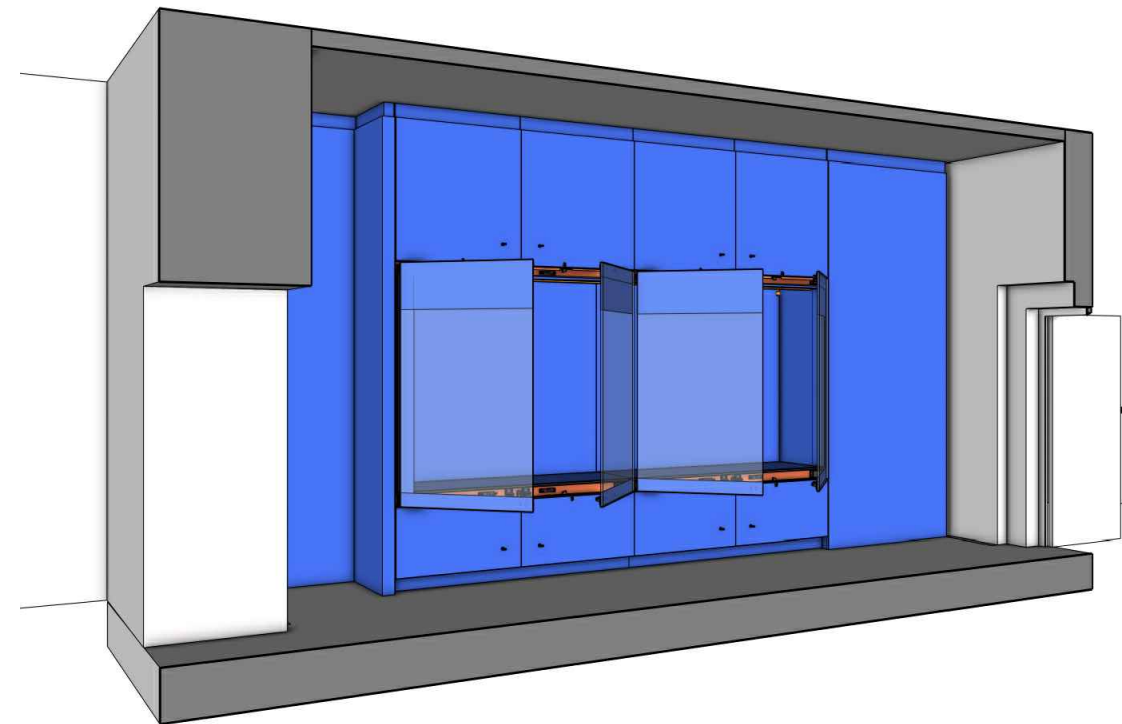

01

PHASE 04 - FIN D'INSTALLATION

lamparredo
METAL DESIGN CREATIONS
A MESTIERI COMPANY

Proprietary Note / Diritti d'autore
The copyright of this drawing remains with us. No copies may be taken without our written consent nor the drawing made available to third parties. Legal action will be taken in case of breach of the above requirement.
I diritti d'autore di questo disegno sono di nostra proprietà. Nessuna copia può essere fatta senza il nostro consenso scritto, né alcun disegno può essere messo a disposizione di terzi. In caso di violazione di quanto prima, saranno intraprese azioni legali a tutela della nostra società.



POIDS TOTAL ESTIME: 1200 KG

Client
CENTRE DES MONUMENTS NATIONAUX
Project
PALAIS DU TAU
REIMS - FR


Drawing Title
SC01
R+1 S11
VI-S11-02
PHASES D'ASSEMBLAGE

30/04/25		GP	GC	.
Date	Description	Dm	Chk	App
Design Scale (A3 size)	Revision No.	A		
Drawing No.	VI-S11-02			



SCHÉMA D'OUVERTURE DU GROUPE VITRINE VI-S11-02

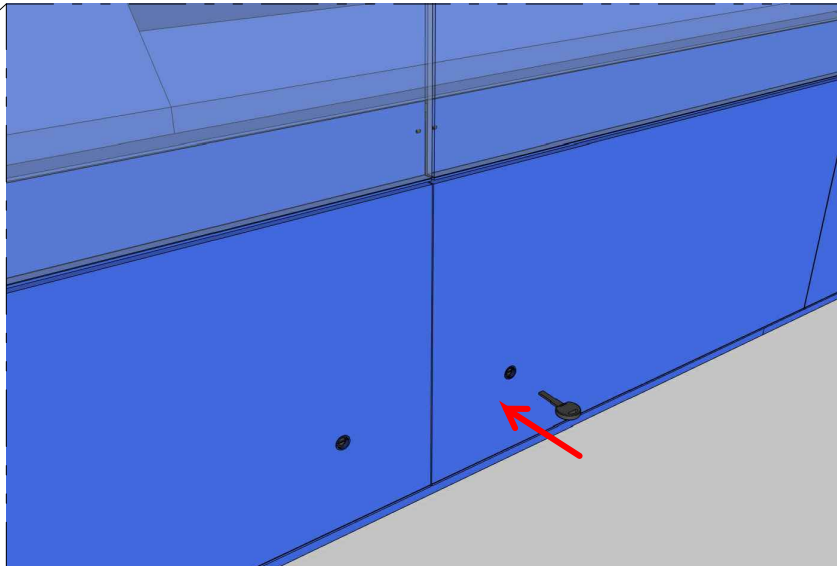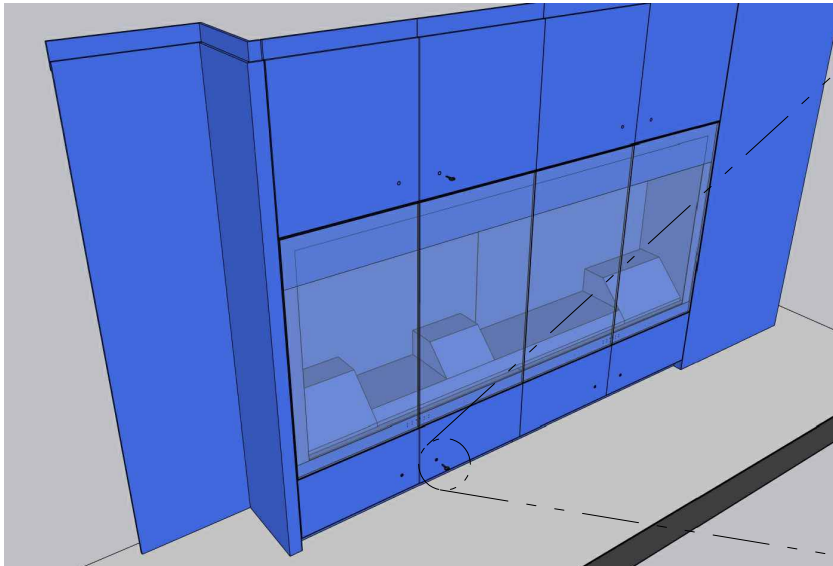


01_OUVERTURE DE LA SERRURE DU COMPARTIMENT
TECHNIQUE

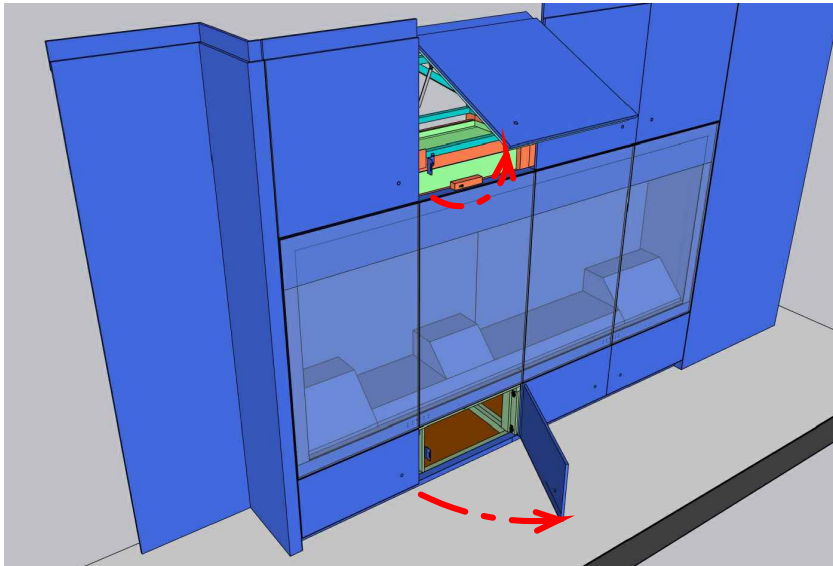


02_OUVERTURE DU PANNEAU

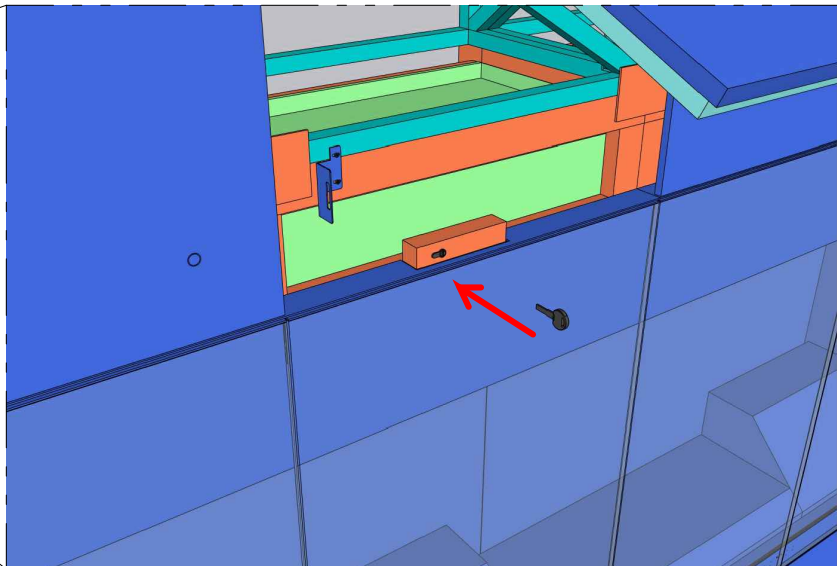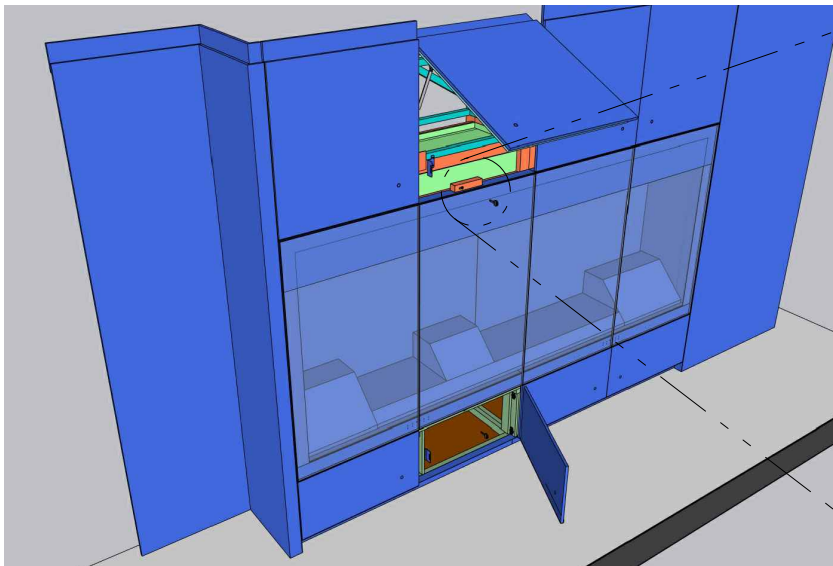

03_OUVERTURE DES SERRURES DE SÉCURITÉ

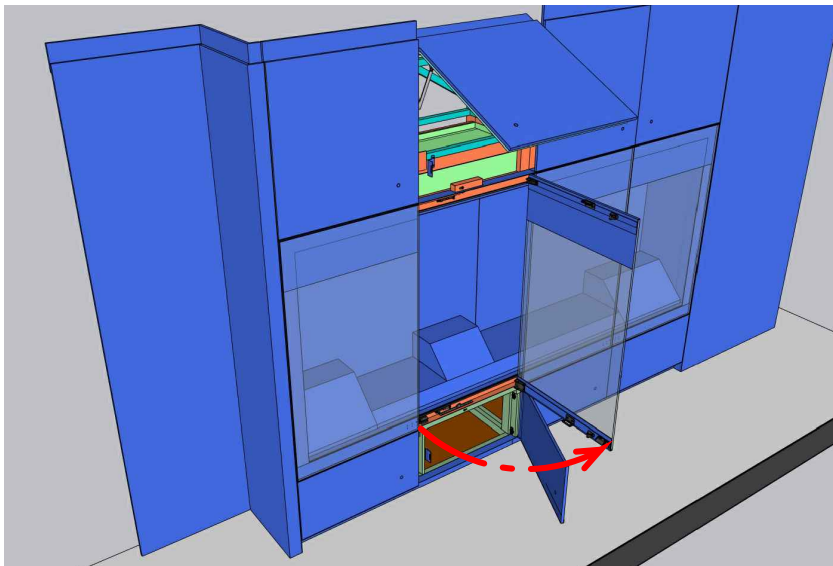

04_OUVERTURE DE LA PORTE DE LA VITRINE

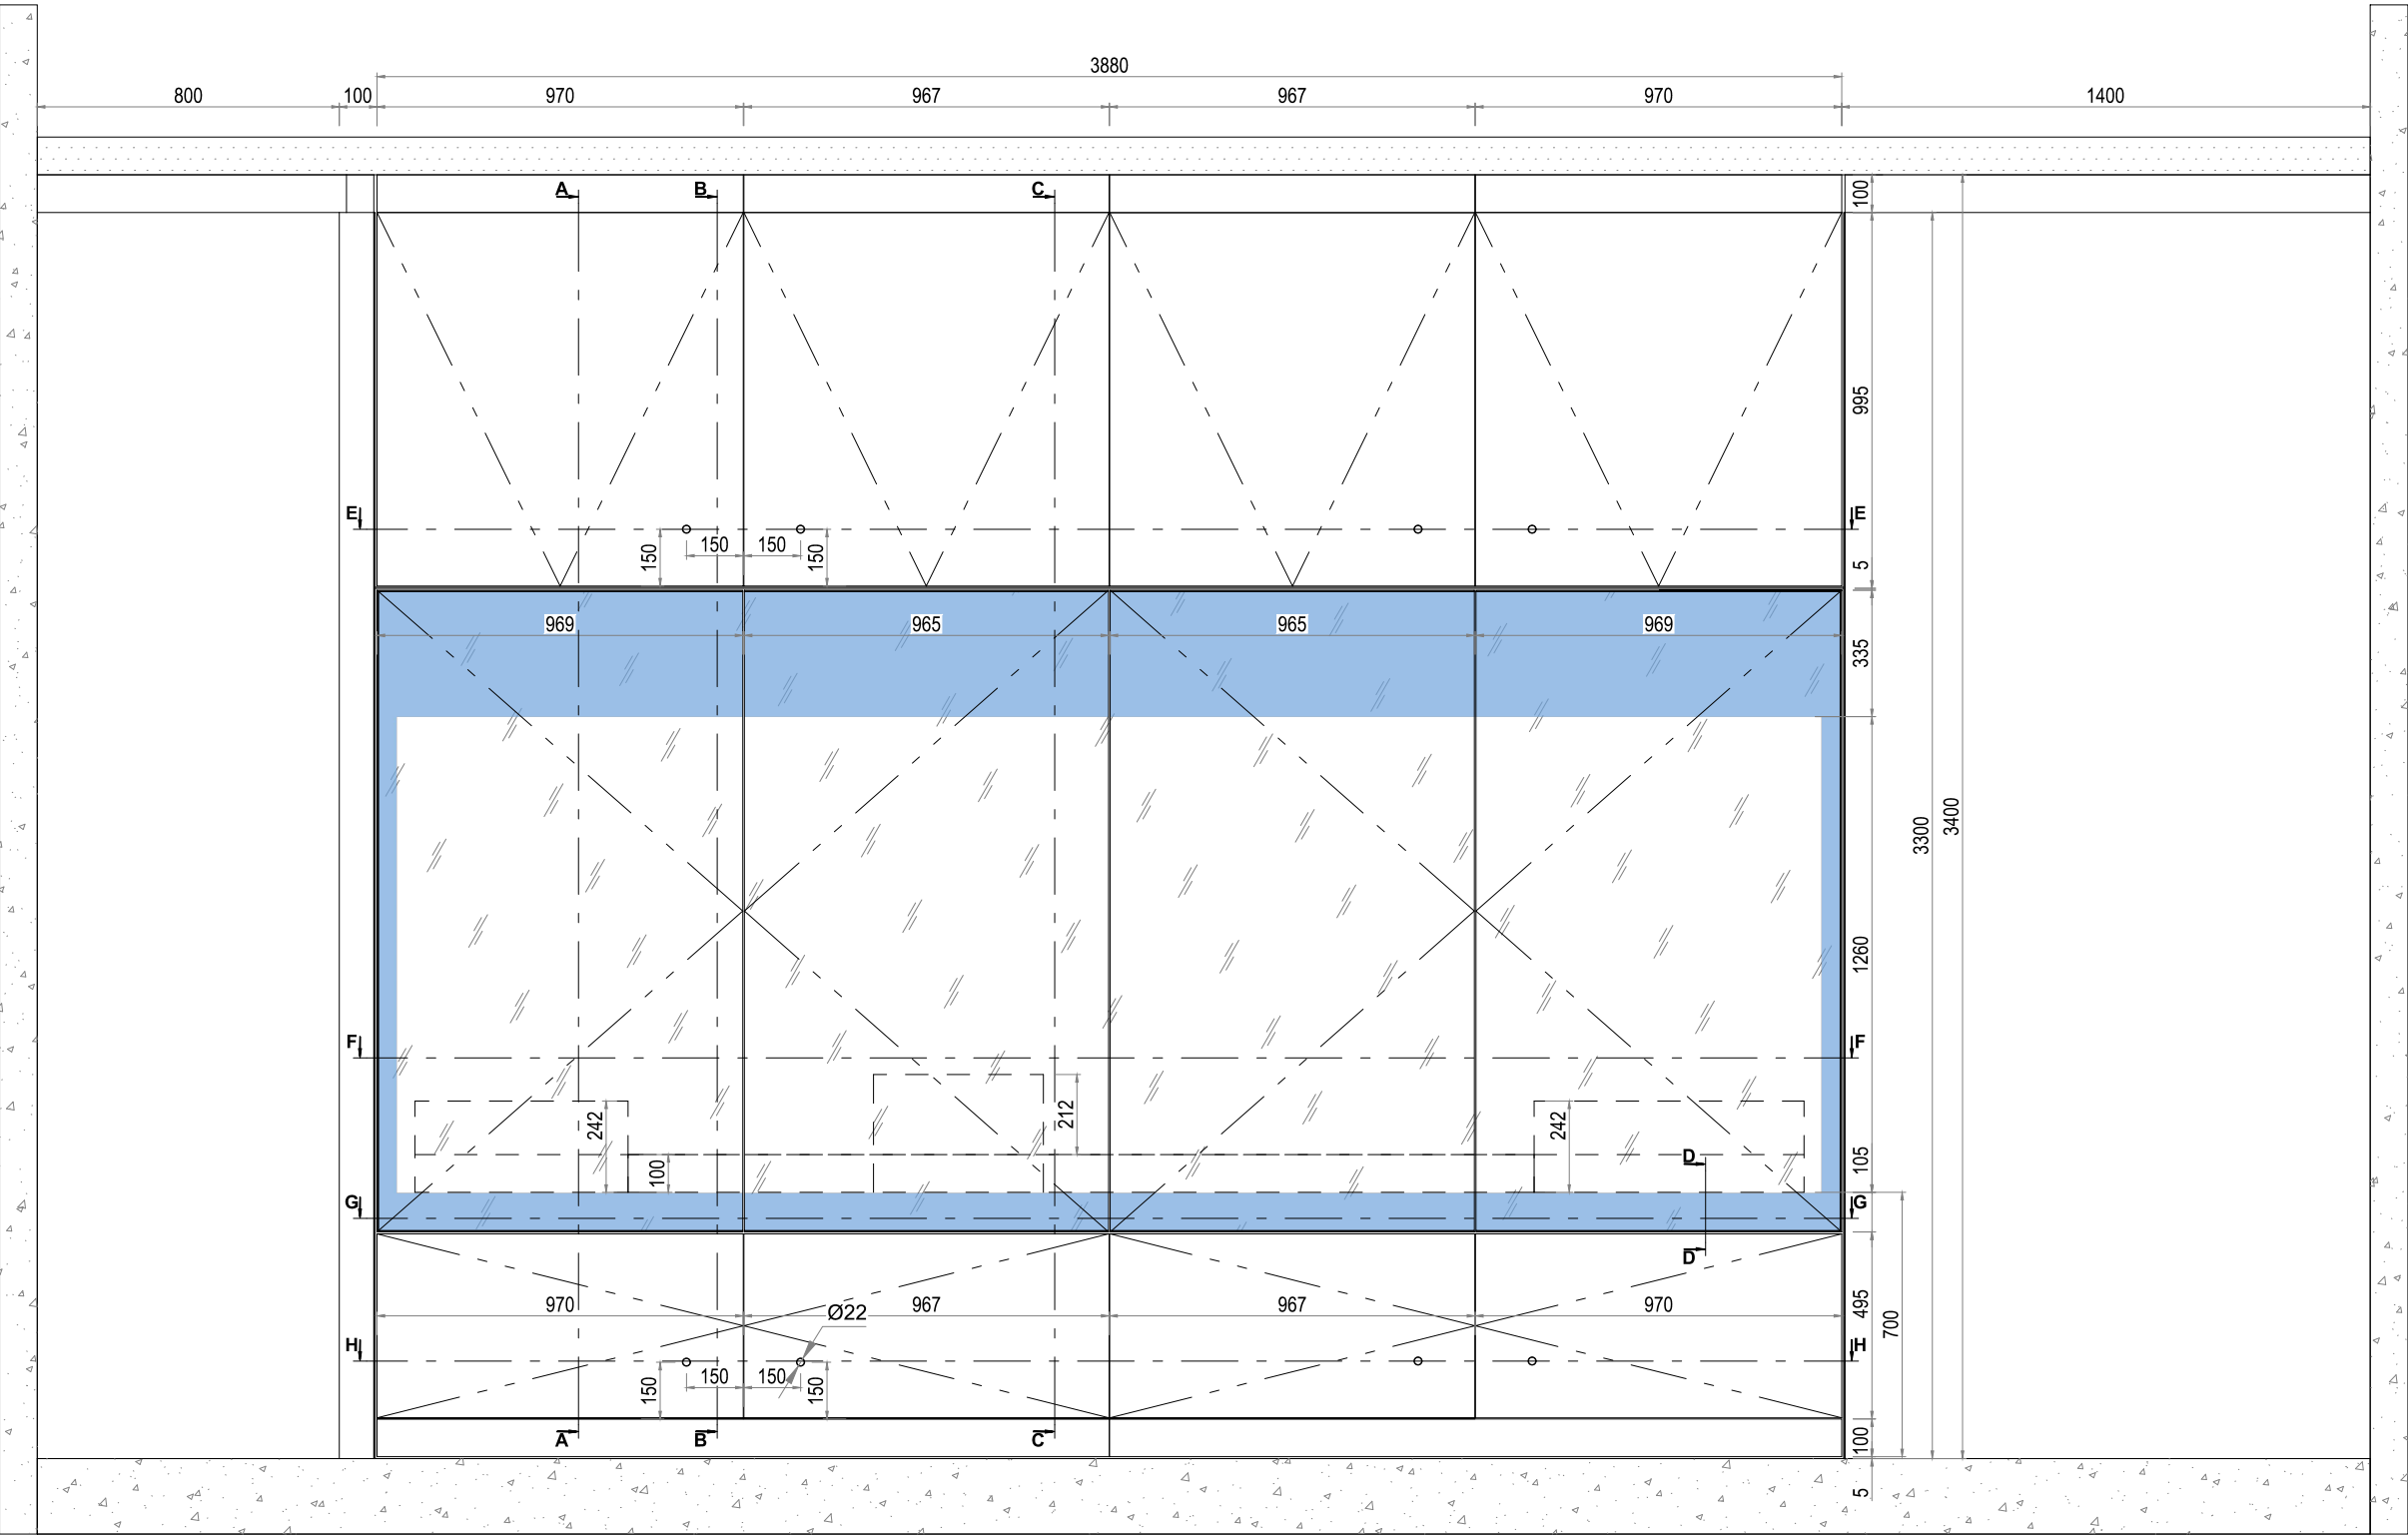

01
VUE DE FACE

lamparredo
METAL DESIGN CREATIONS
A MESTIERI COMPANY


Proprietary Note / Diritti d'autore
The copyright of this drawing remains with us. No copies may be taken without our written consent nor the drawing made available to third parties. Legal action will be taken in case of breach of the above requirement.
I diritti d'autore di questo disegno sono di nostra proprietà. Nessuna copia può essere fatta senza il nostro consenso scritto, né alcun disegno può essere messo a disposizione di terzi. In caso di violazione di quanto prima, saranno intraprese azioni legali a tutela della nostra società.

POIDS TOTAL ESTIME: 1200 KG

Client
CENTRE DES MONUMENTS NATIONAUX
Project
PALAIS DU TAU
REIMS - FR


Drawing Title
SC01
R+1 S11
VI-S11-02
VUES GÉNÉRALES

30/04/25		GP		GC	.
Date	Description	Dm	Chk	App	
Design Scale (A3 size)		Revision No,		A	
1:20					
Drawing No.					
VI-S11-02					

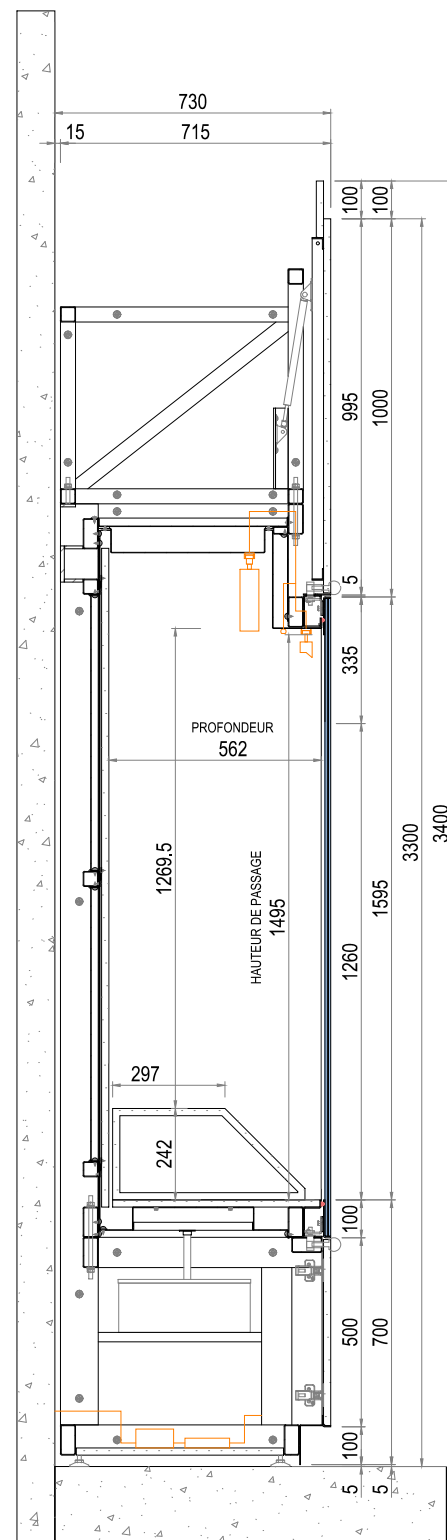


01

COUPE A-A

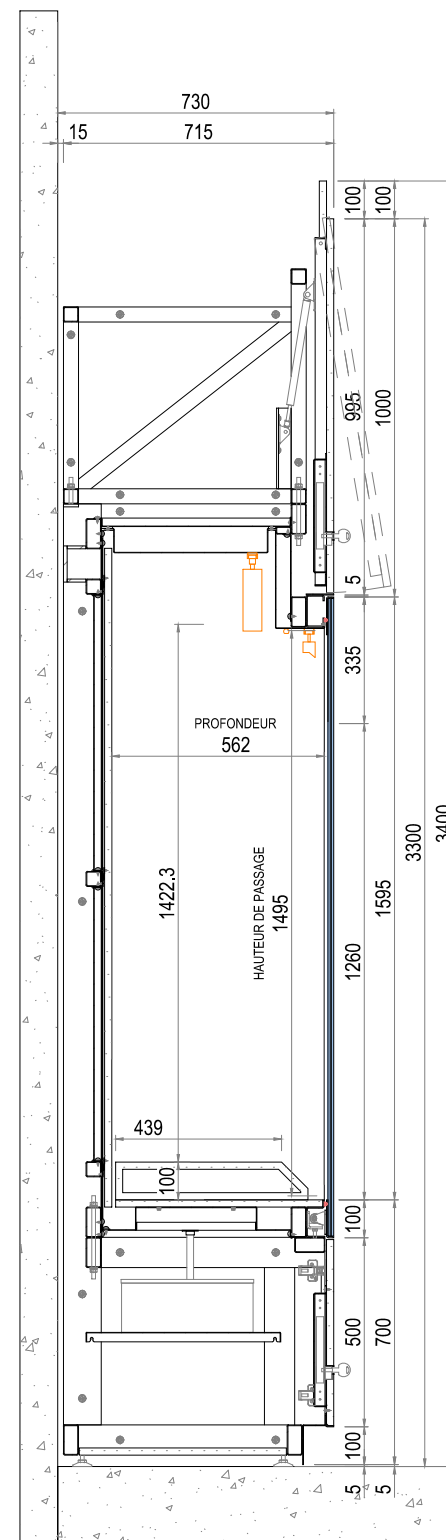


02

COUPE B-B

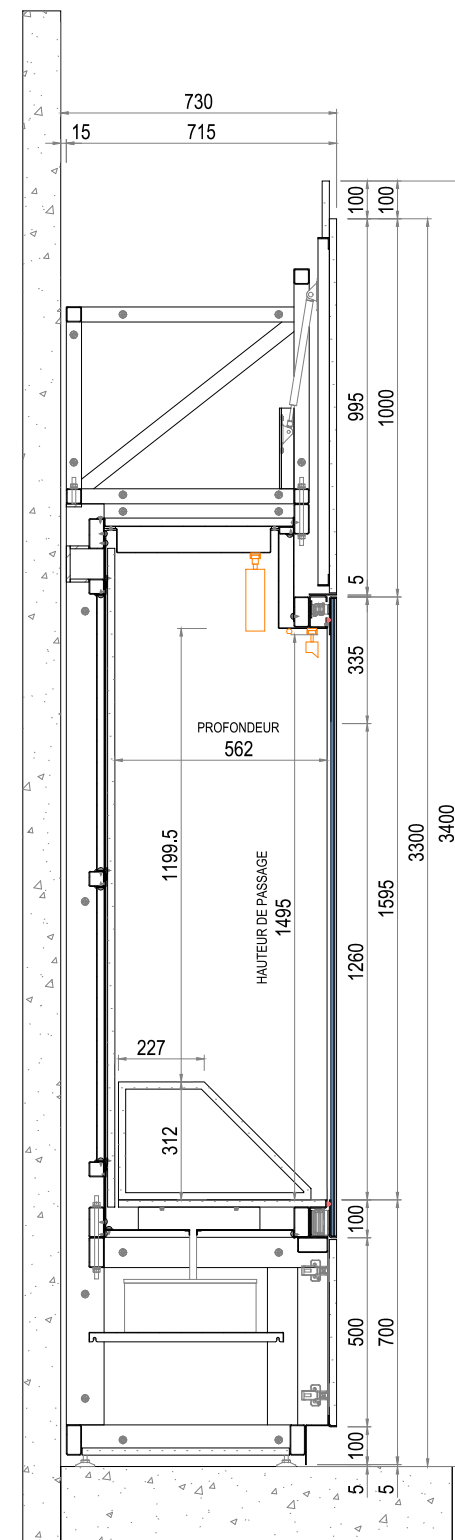


03


COUPE C-C

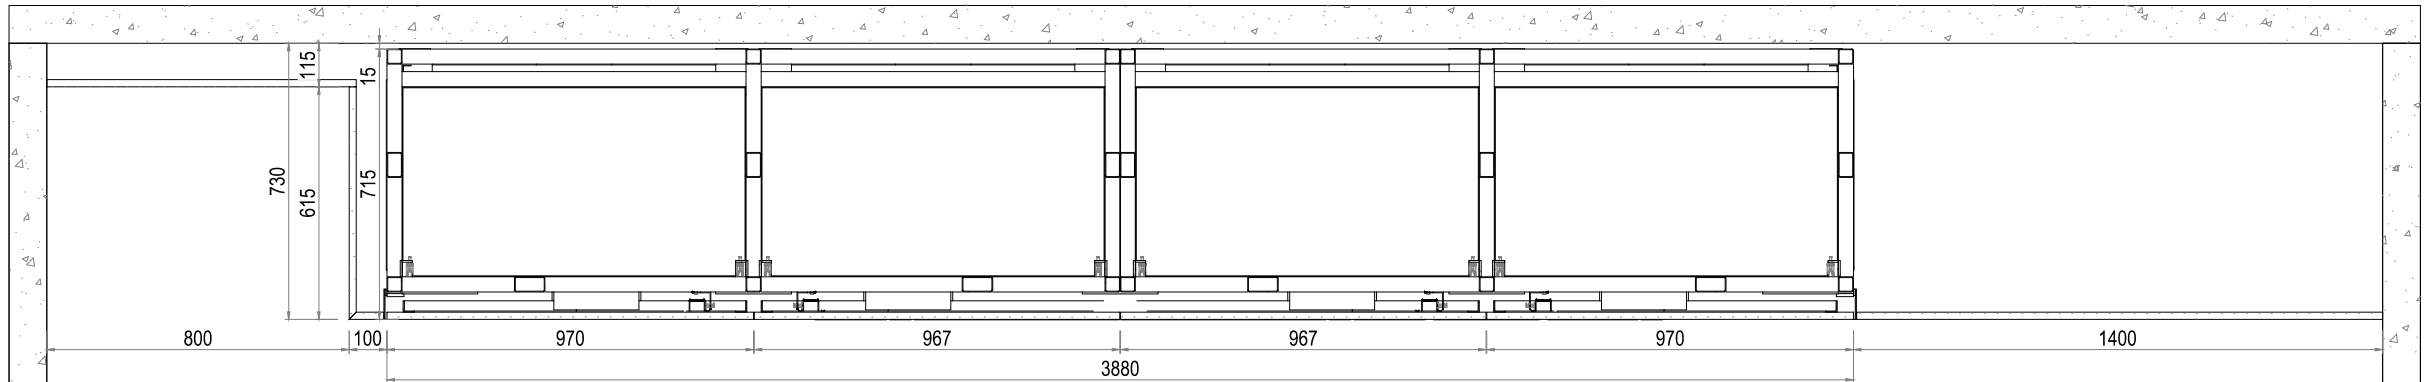


01
COUPE E-E

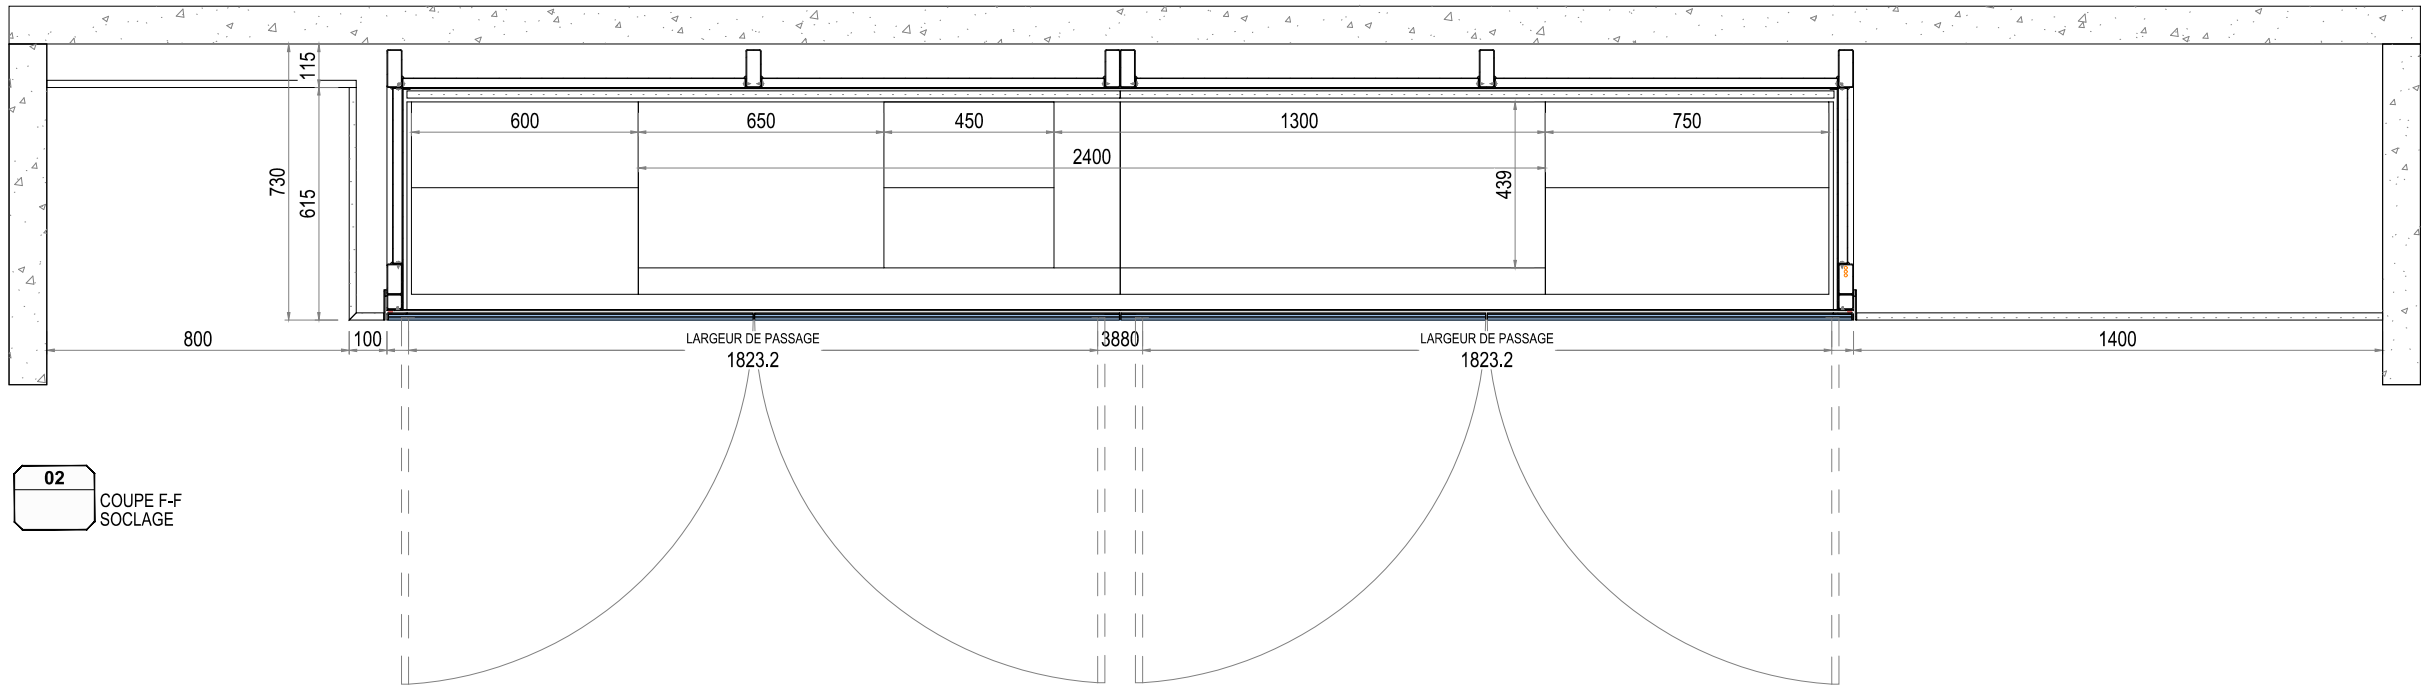

02
COUPE F-F
SOCLAGE

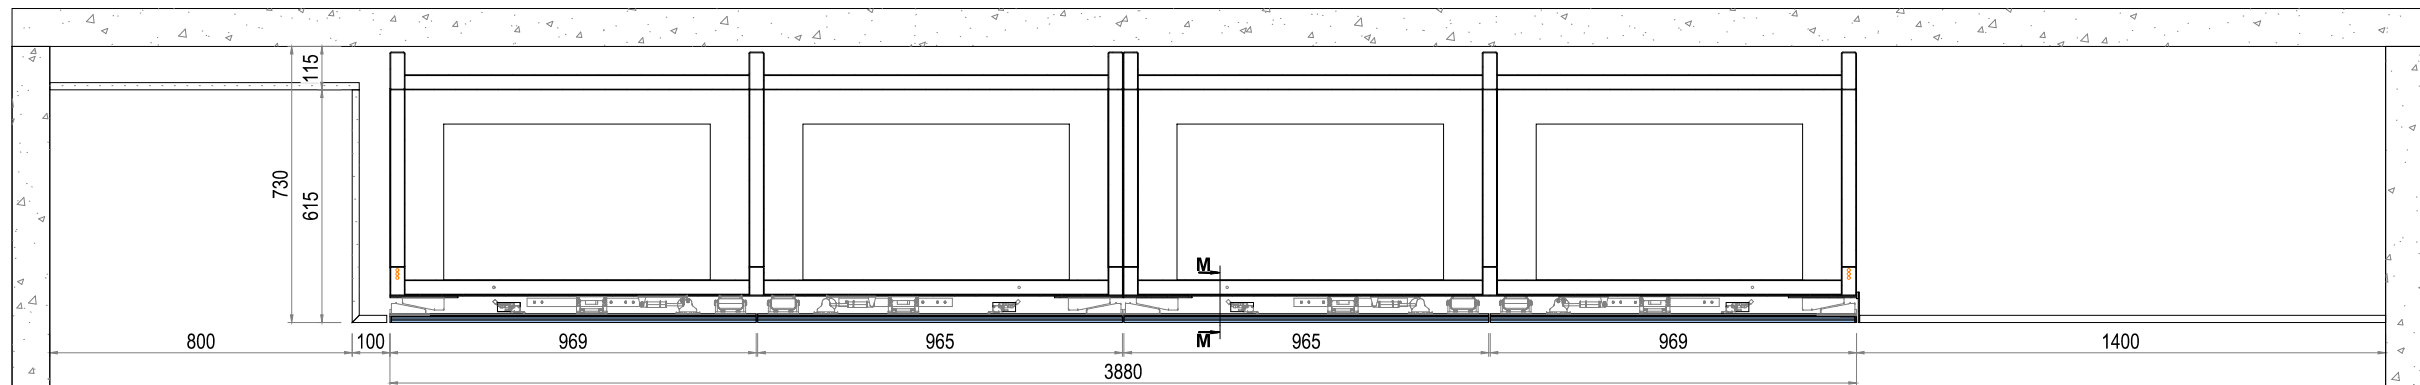

01
COUPEG-G

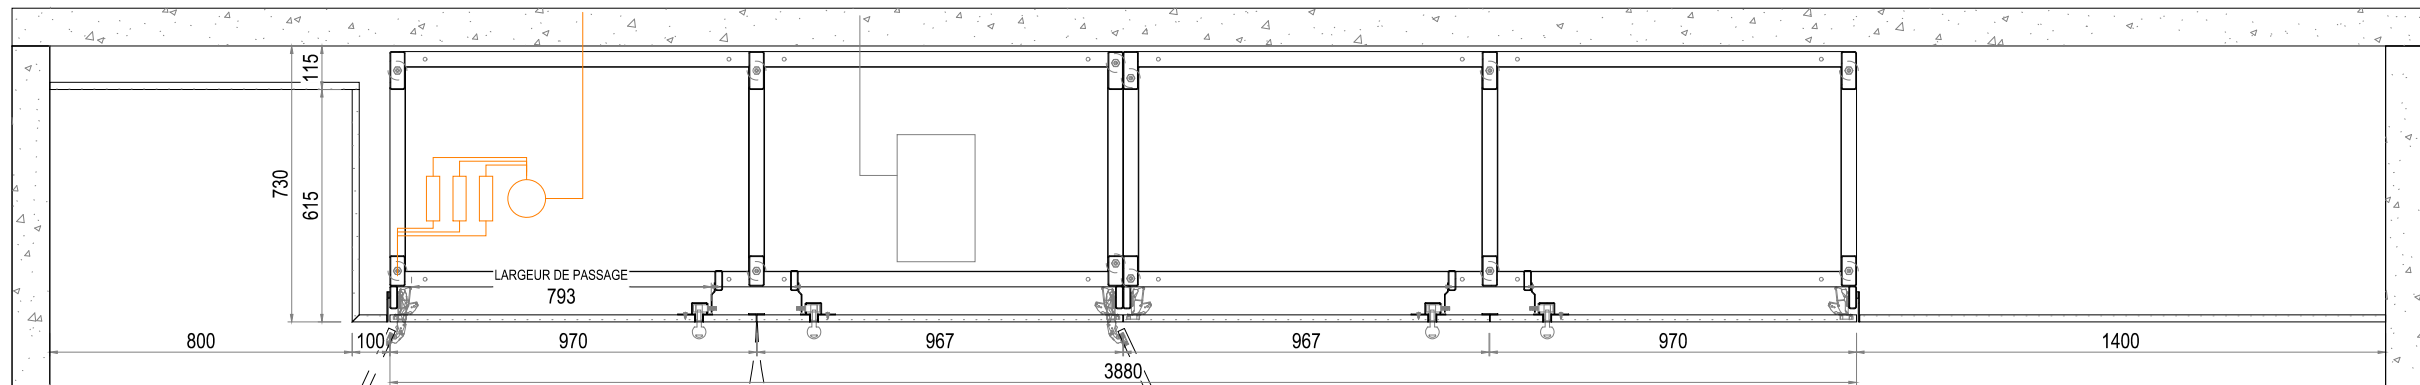

02
COUPE H-H

lamparredo
METAL DESIGN CREATIONS
A MESTIERI COMPANY


Proprietary Note / Diritti d'autore
The copyright of this drawing remains with us. No copies may be taken without our written consent nor the drawing made available to third parties. Legal action will be taken in case of breach of the above requirement.
I diritti d'autore di questo disegno sono di nostra proprietà. Nessuna copia può essere fatta senza il nostro consenso scritto, né alcun disegno può essere messo a disposizione di terzi. In caso di violazione di quanto prima, saranno intraprese azioni legali a tutela della nostra società.

POIDS TOTAL ESTIME: 1200 KG


Client
CENTRE DES MONUMENTS NATIONAUX
Project
PALAIS DU TAU
REIMS - FR

Drawing Title
SC01
R+1 S11
VI-S11-02
COUPES

30/04/25		GP	GC	.
Date	Description	Dm	Chk	App
Design Scale (A3 size) 1:20		Revision No. A		
Drawing No. VI-S11-02				

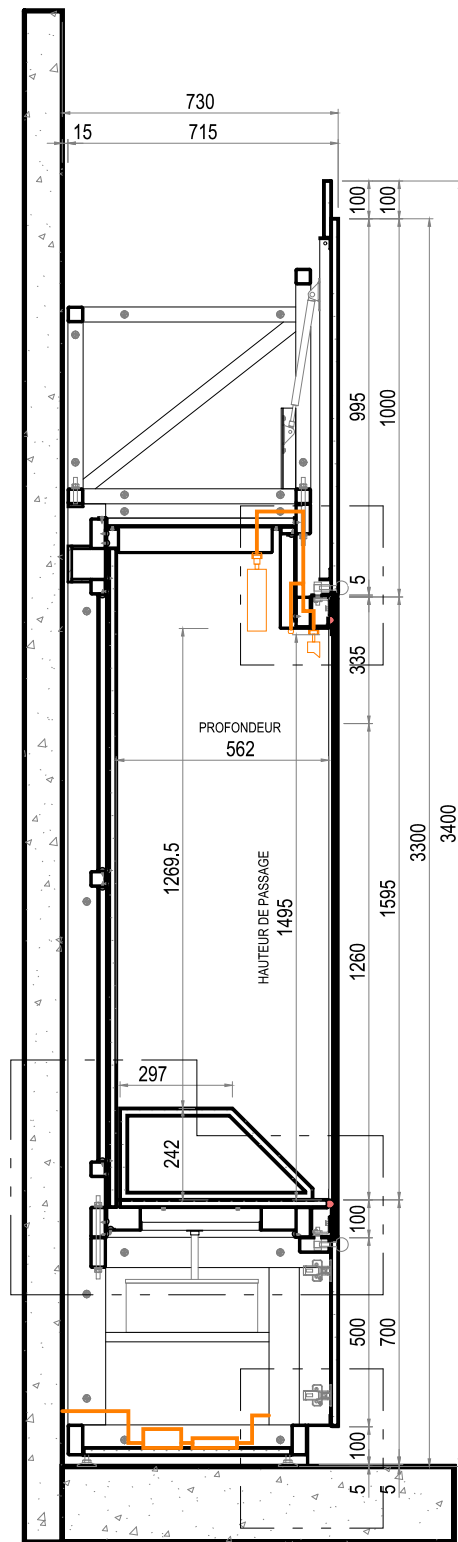

01
COUPE A-A

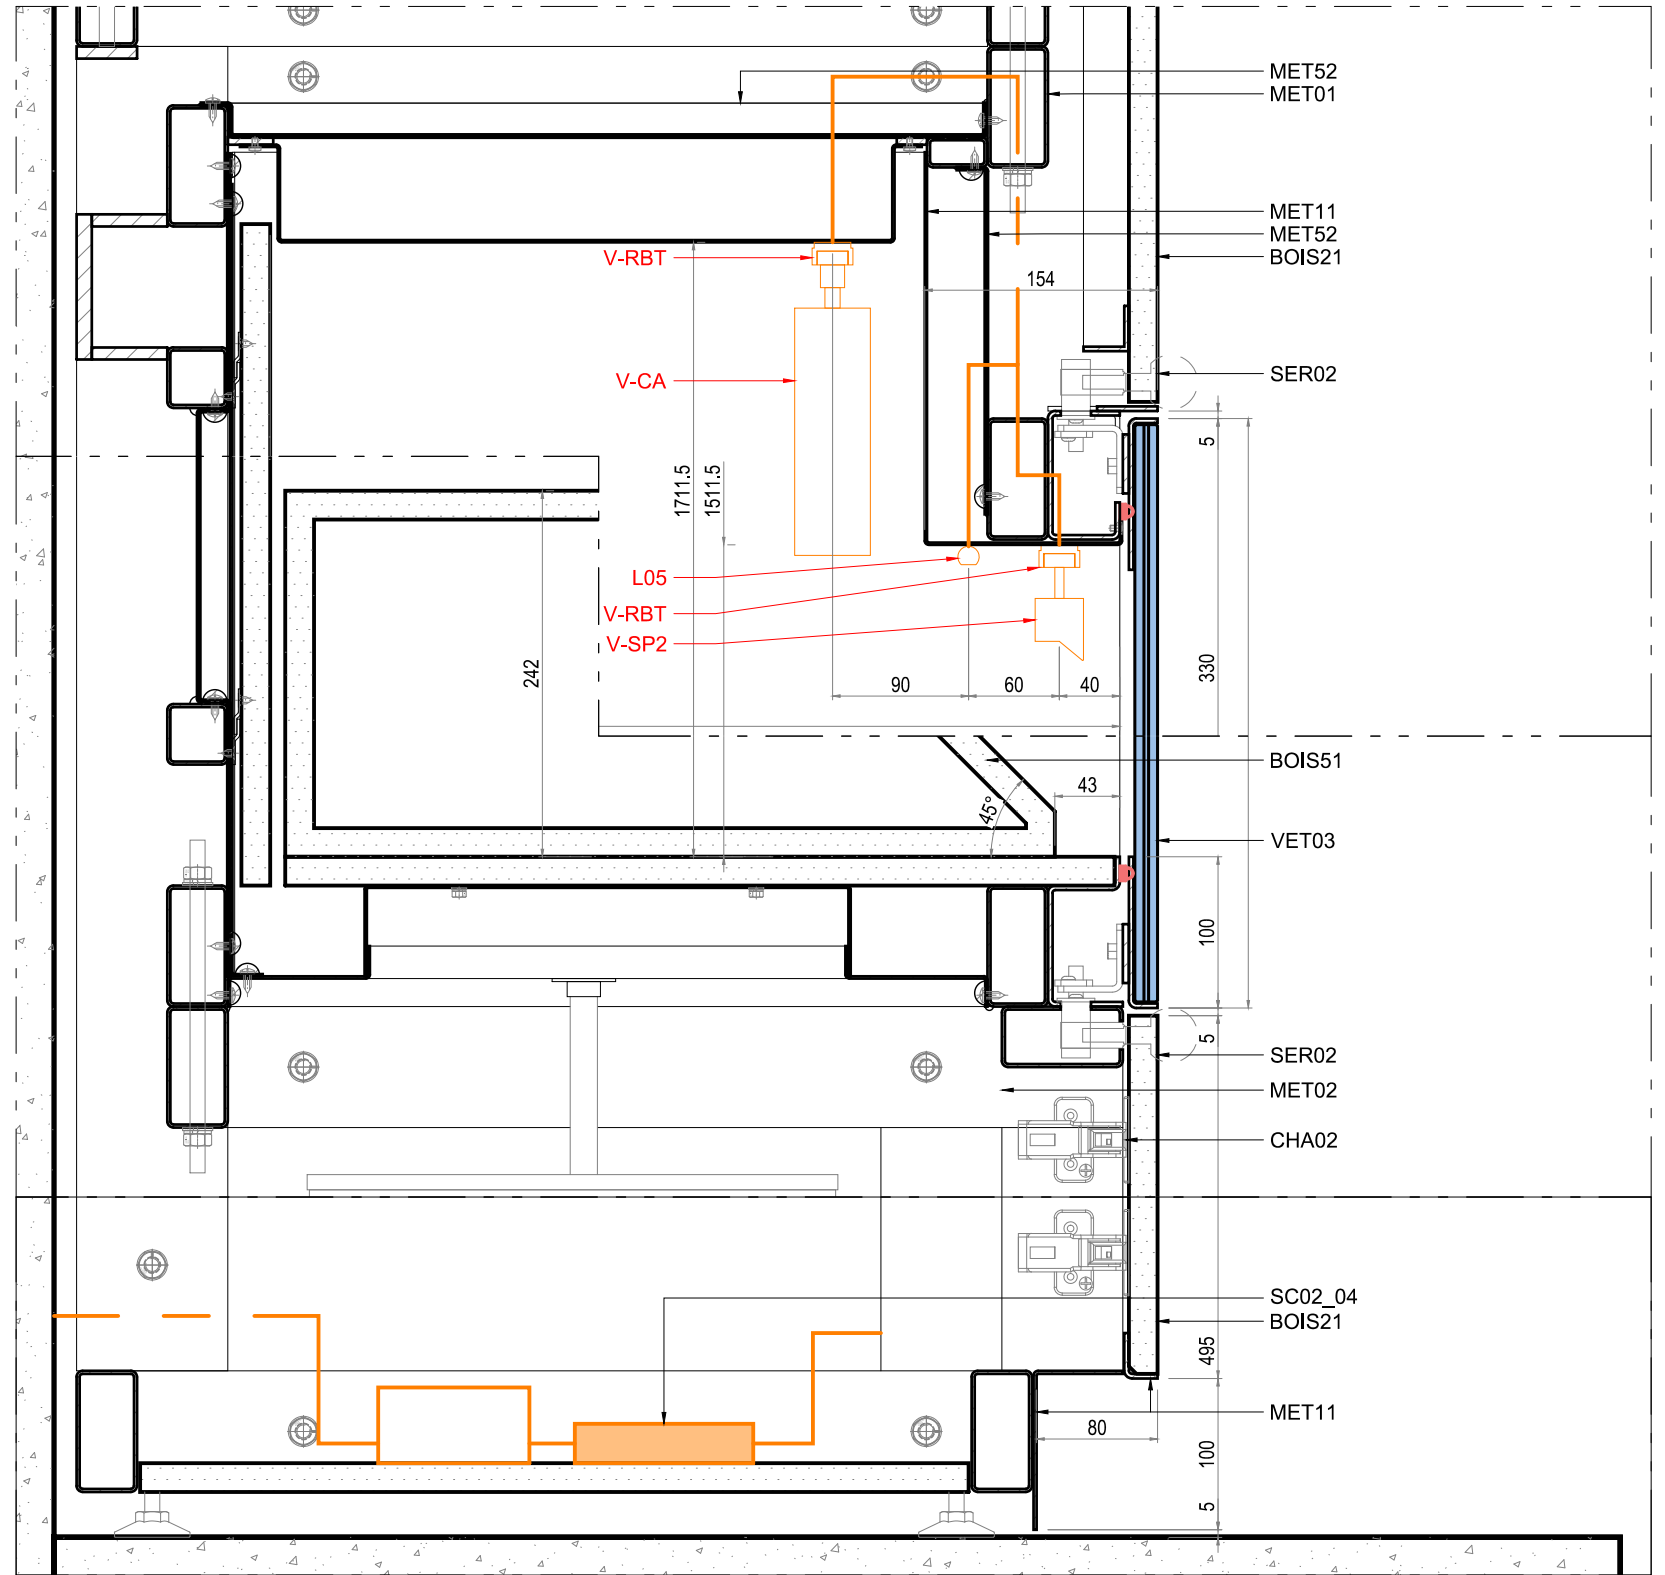

02
DETAIL A-A

lamparredo
METAL DESIGN CREATIONS
A MESTIERI COMPANY


Proprietary Note / Diritti d'autore
The copyright of this drawing remains with us. No copies may be taken without our written consent nor the drawing made available to third parties. Legal action will be taken in case of breach of the above requirement.
I diritti d'autore di questo disegno sono di nostra proprietà. Nessuna copia può essere fatta senza il nostro consenso scritto, né alcun disegno può essere messo a disposizione di terzi. In caso di violazione di quanto prima, saranno intraprese azioni legali a tutela della nostra società.

POIDS TOTAL ESTIME: 1200 KG


Client
CENTRE DES MONUMENTS NATIONAUX
Project
**PALAIS DU TAU
REIMS - FR**

Drawing Title
**SC01
R+1 S11
VI-S11-02
DÉTAIL**


30/04/25		GP	GC	.
Date	Description	Dm	Chk	App
Design Scale (A3 size)		Revision No.		
1:20 1:5		A		
Drawing No.				
VI-S11-02				

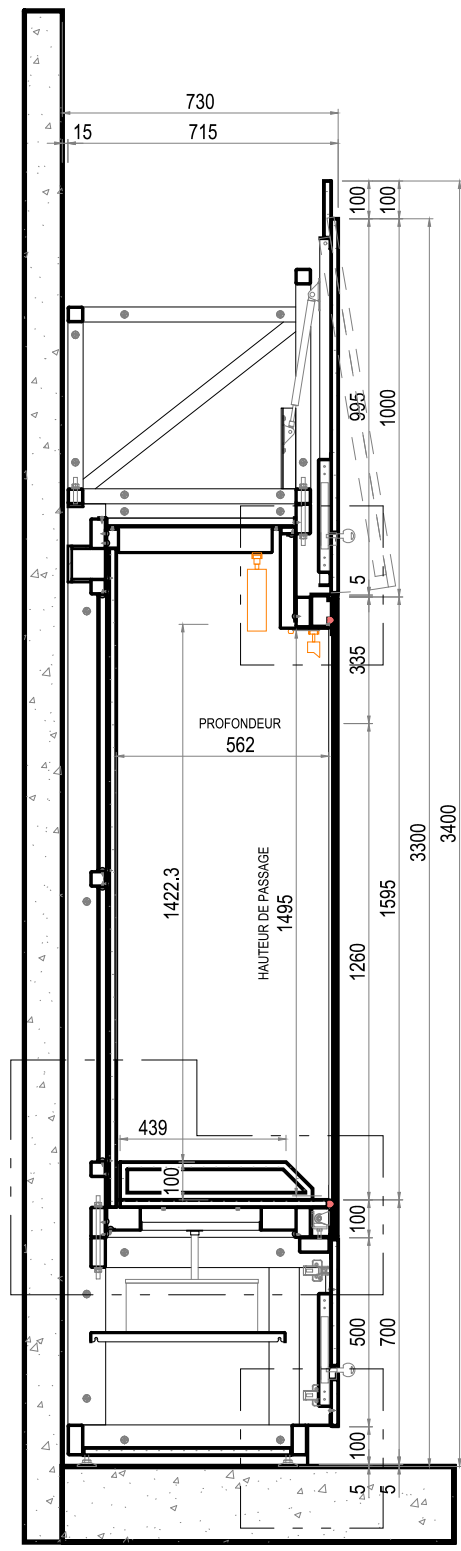


01
COUPE B-B

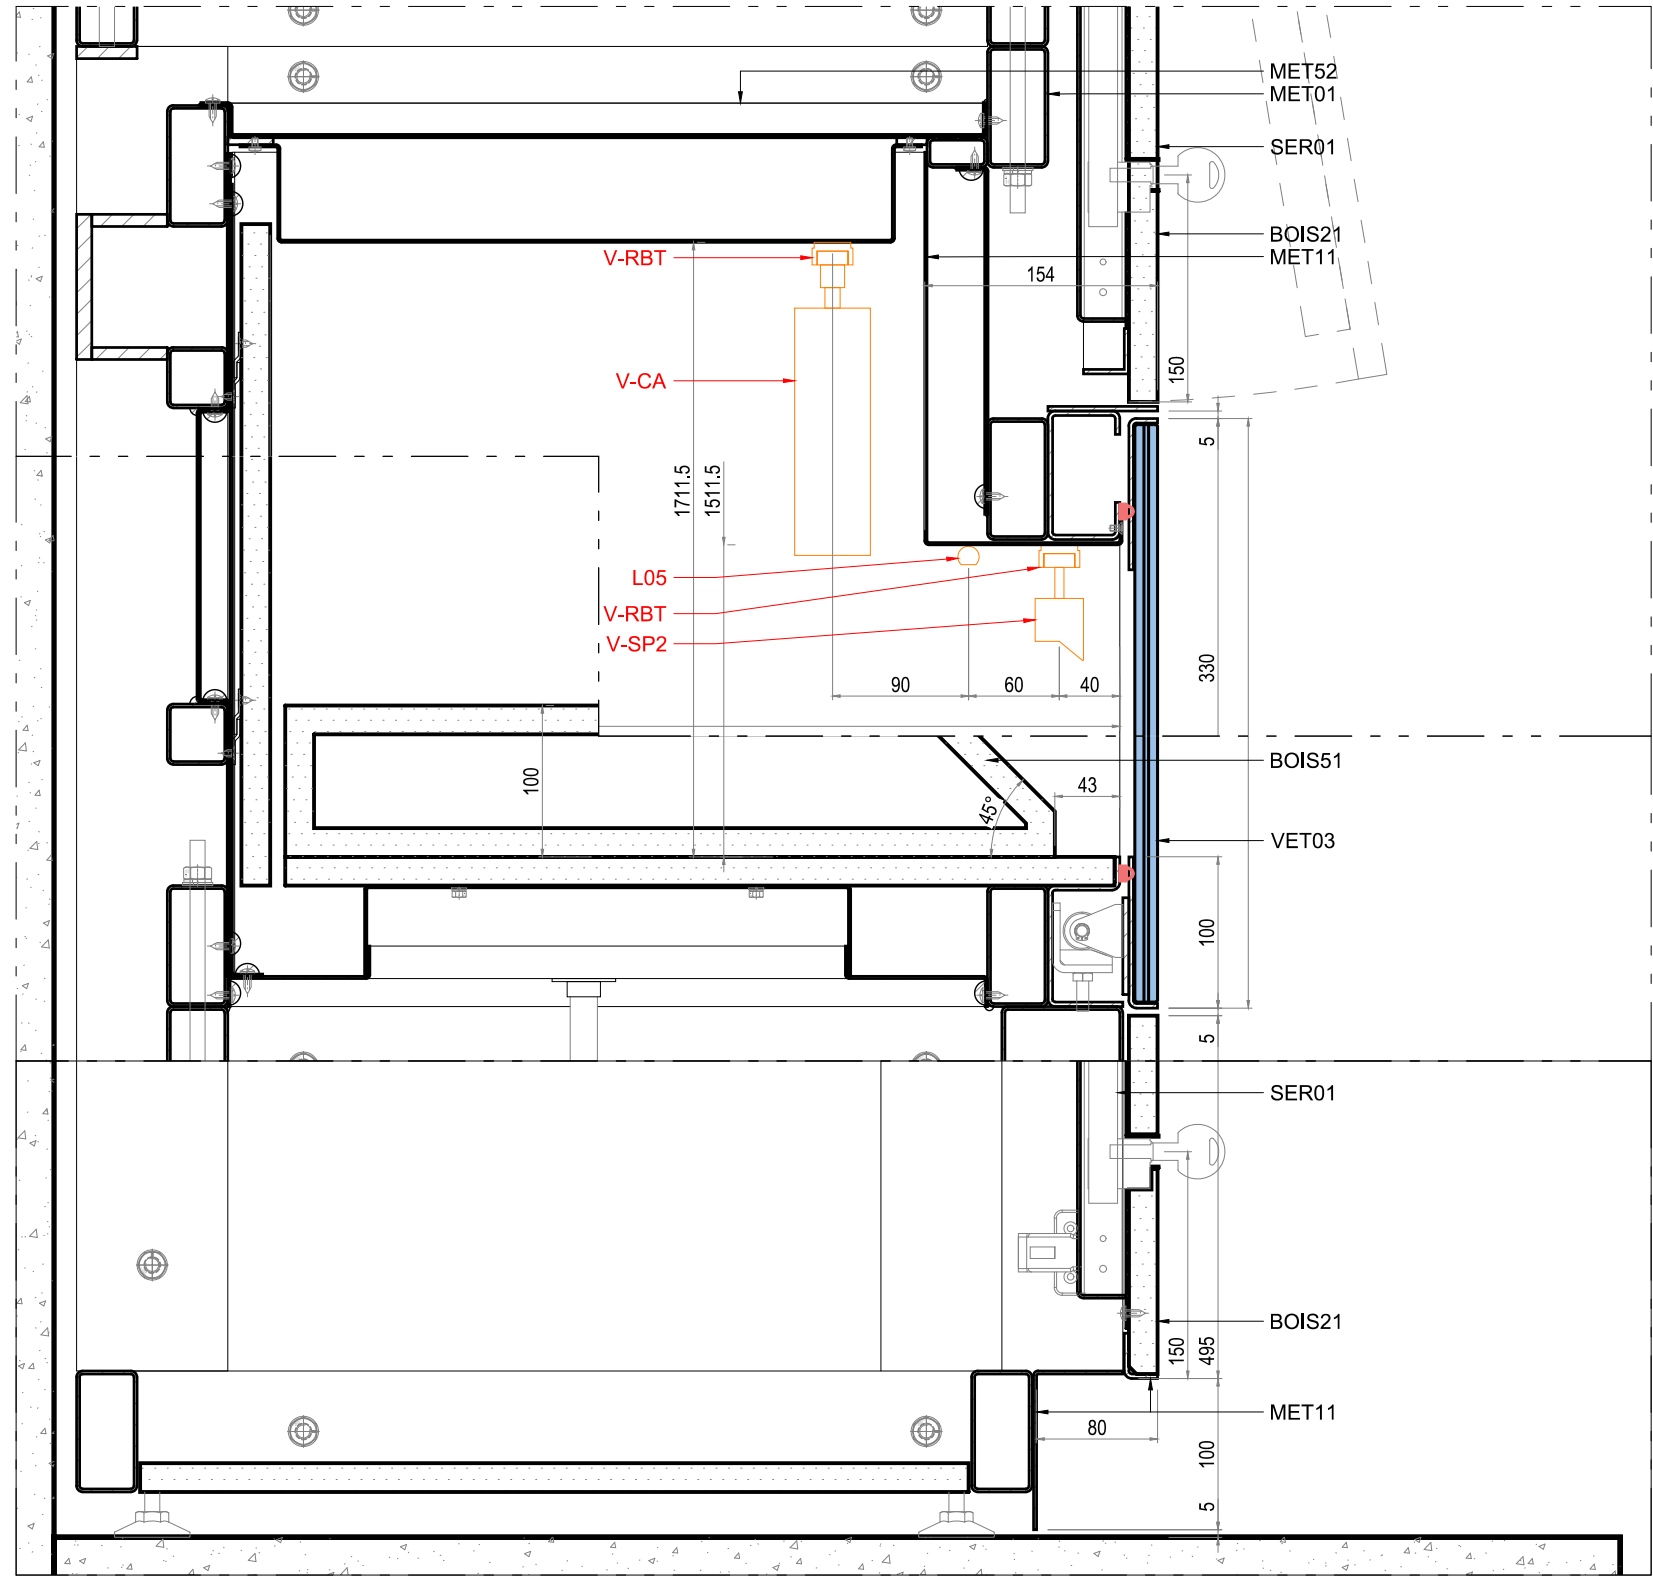


02
DETAIL B-B

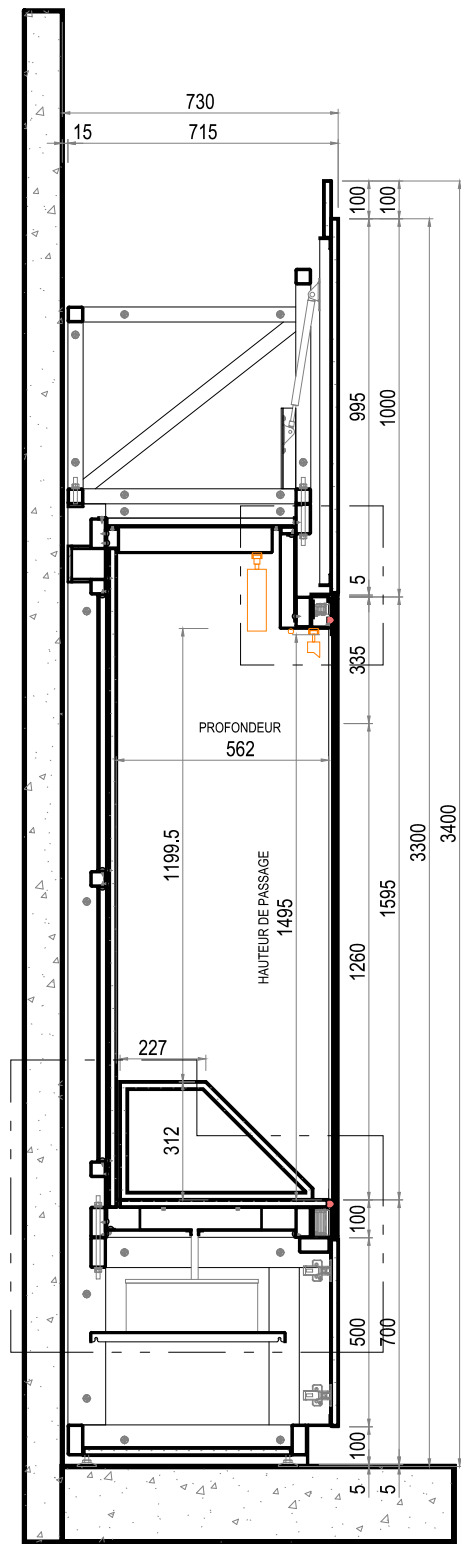


01
COUPE C-C

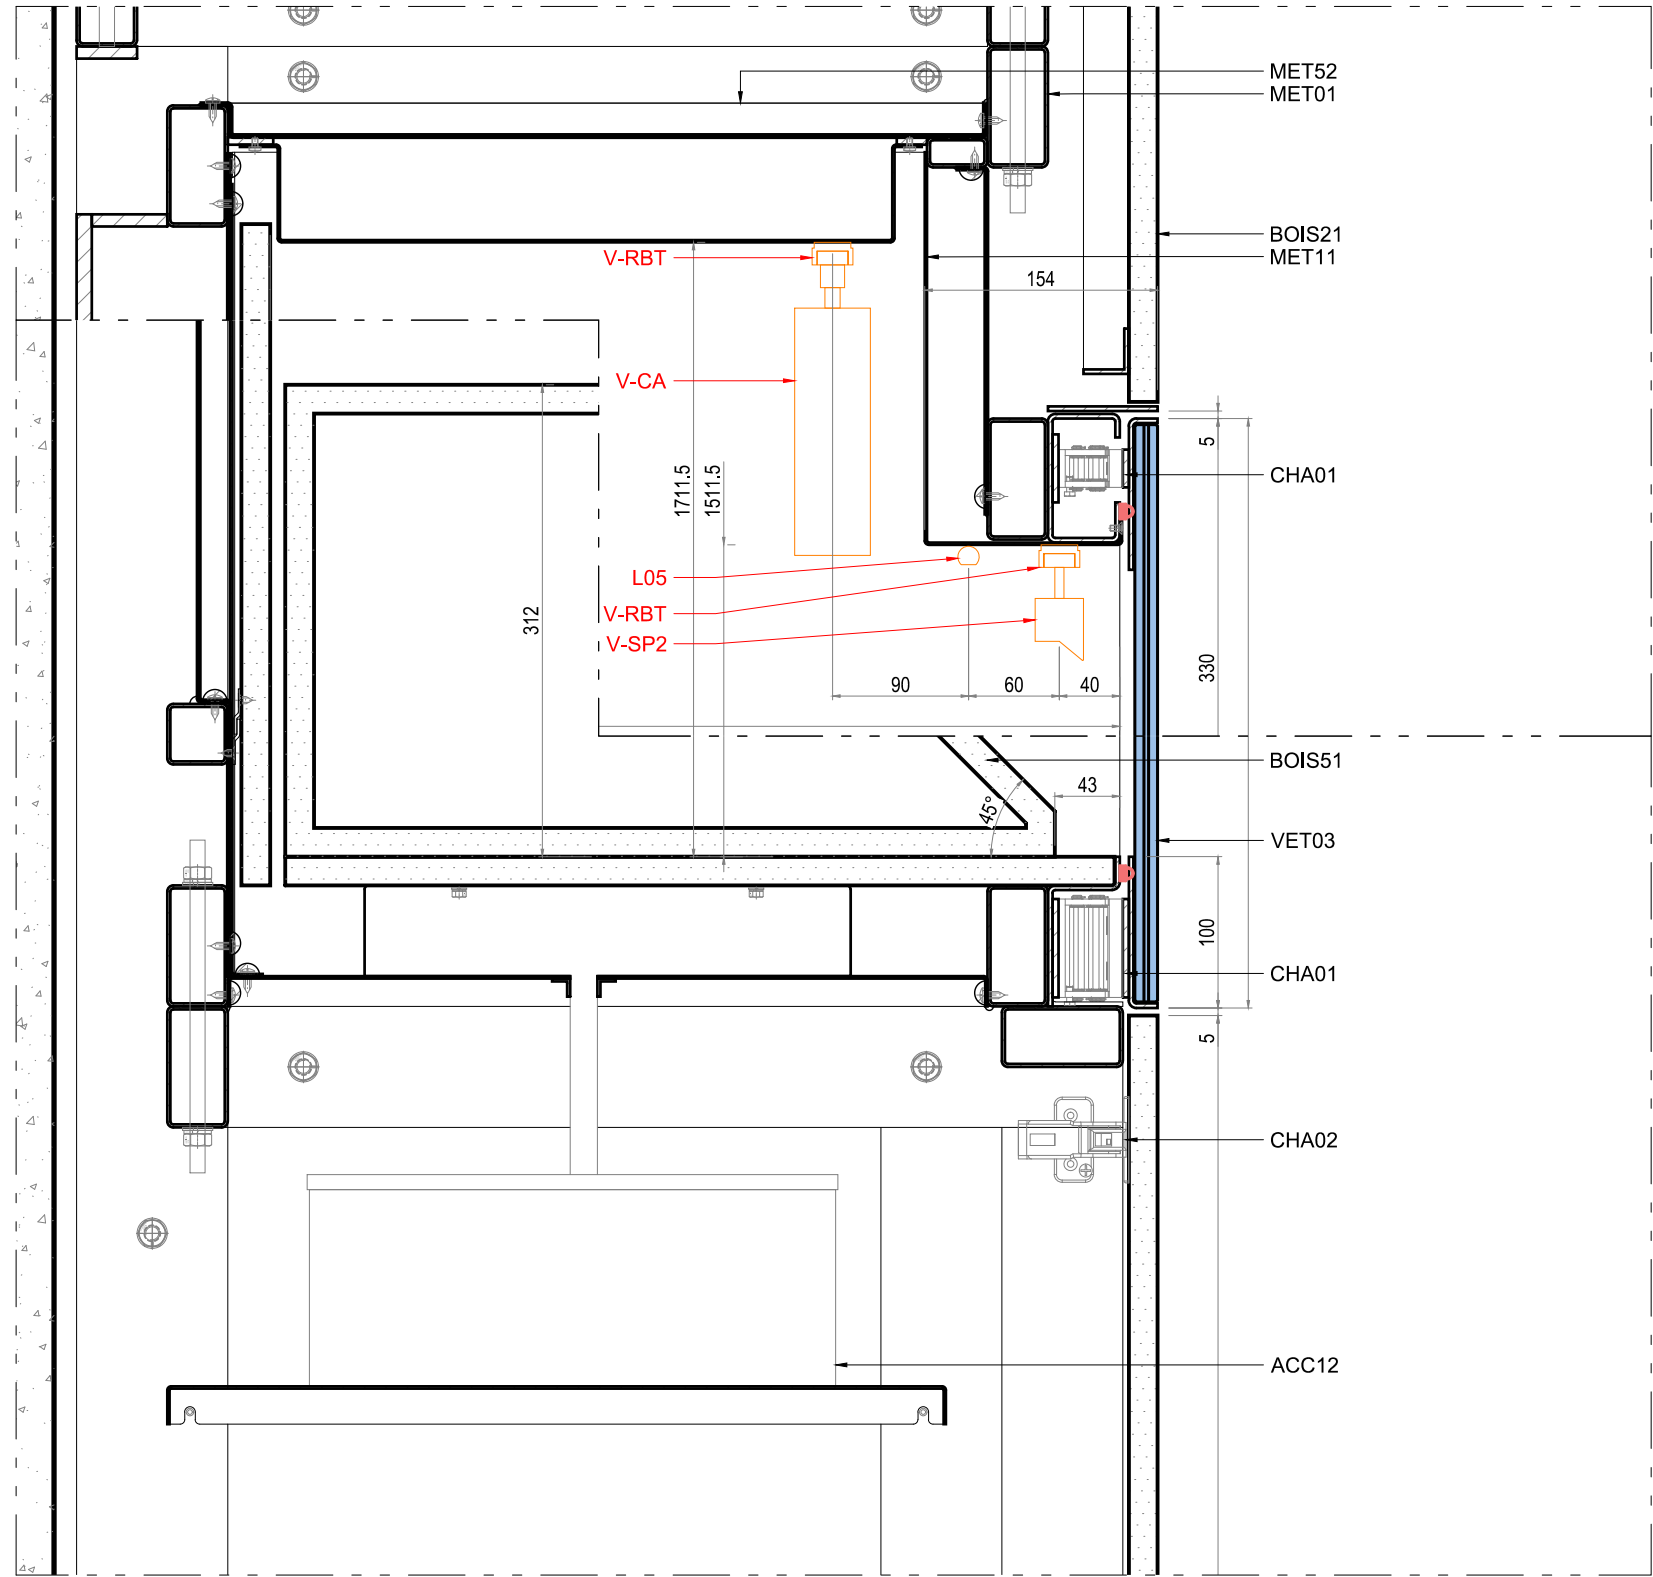

02
DETAIL C-C

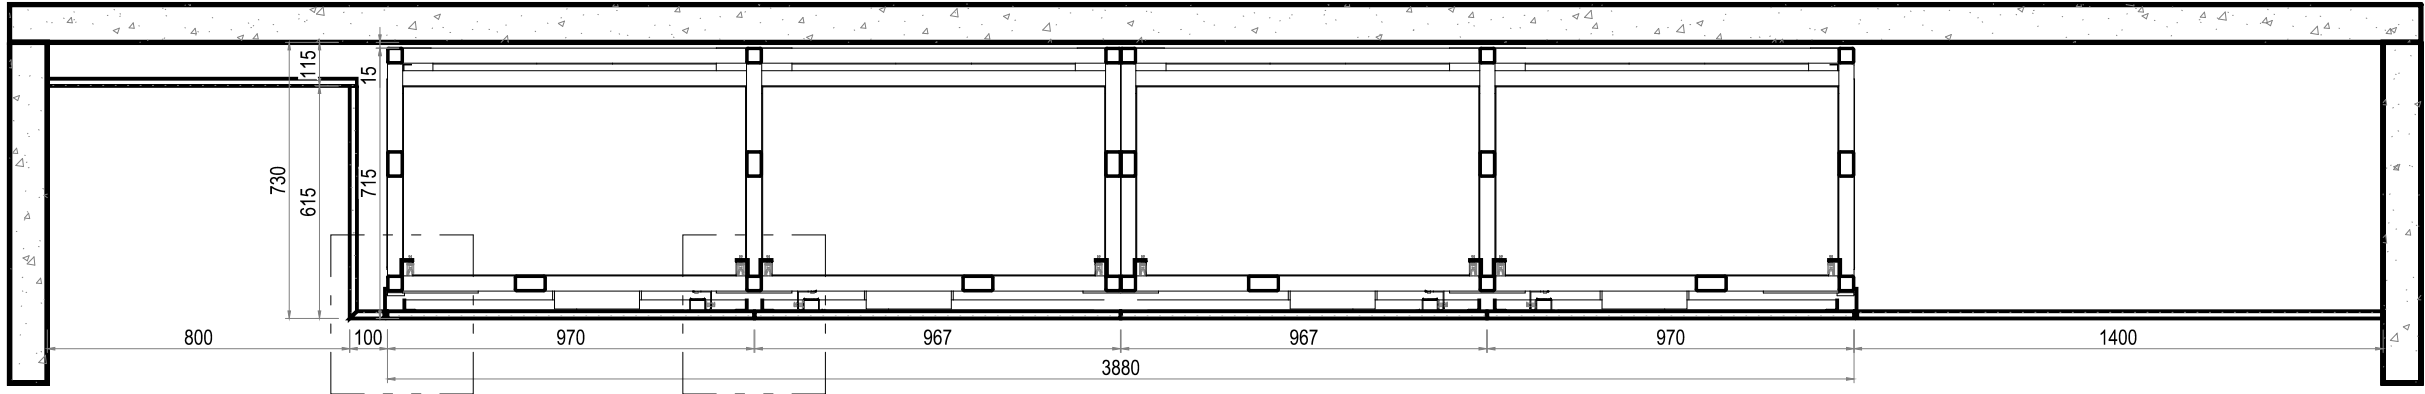

01
COUPE E-E

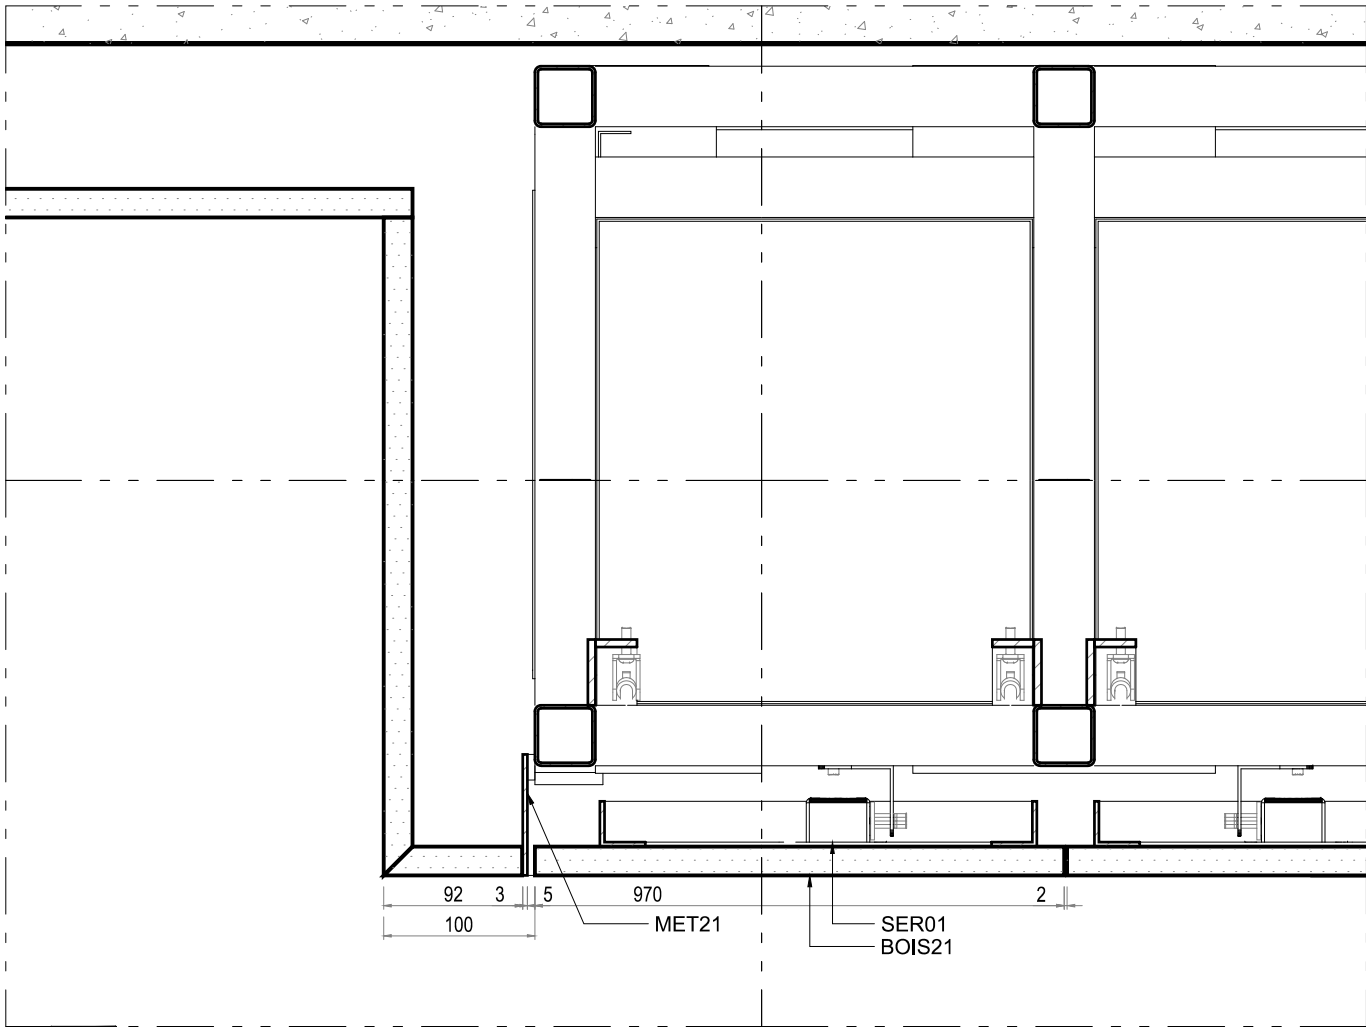

02
DETAIL E-E

lamparredo
METAL DESIGN CREATIONS
A MESTIERI COMPANY


Proprietary Note / Diritti d'autore
The copyright of this drawing remains with us. No copies may be taken without our written consent nor the drawing made available to third parties. Legal action will be taken in case of breach of the above requirement.
I diritti d'autore di questo disegno sono di nostra proprietà. Nessuna copia può essere fatta senza il nostro consenso scritto, né alcun disegno può essere messo a disposizione di terzi. In caso di violazione di quanto prima, saranno intraprese azioni legali a tutela della nostra società.

POIDS TOTAL ESTIME: 1200 KG


Client
CENTRE DES MONUMENTS NATIONAUX
Project
PALAIS DU TAU
REIMS - FR

Drawing Title
SC01
R+1 S11
VI-S11-02
DÉTAIL

30/04/25				GP	GC	.
Date	Description			Dm	Chk	App
Design Scale (A3 size)		Revision No.		A		
1:20 1:5						
Drawing No.						
VI-S11-02						

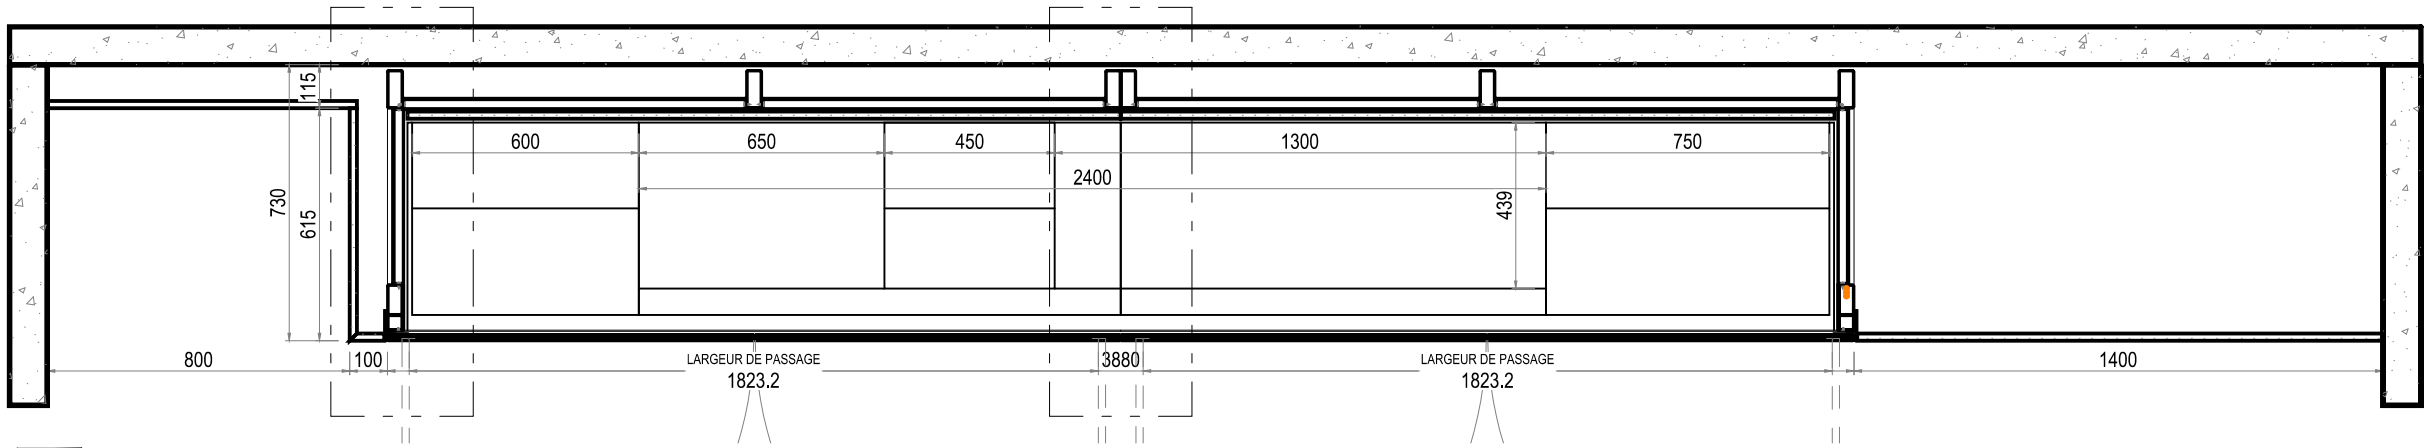

01
COUPE F-F

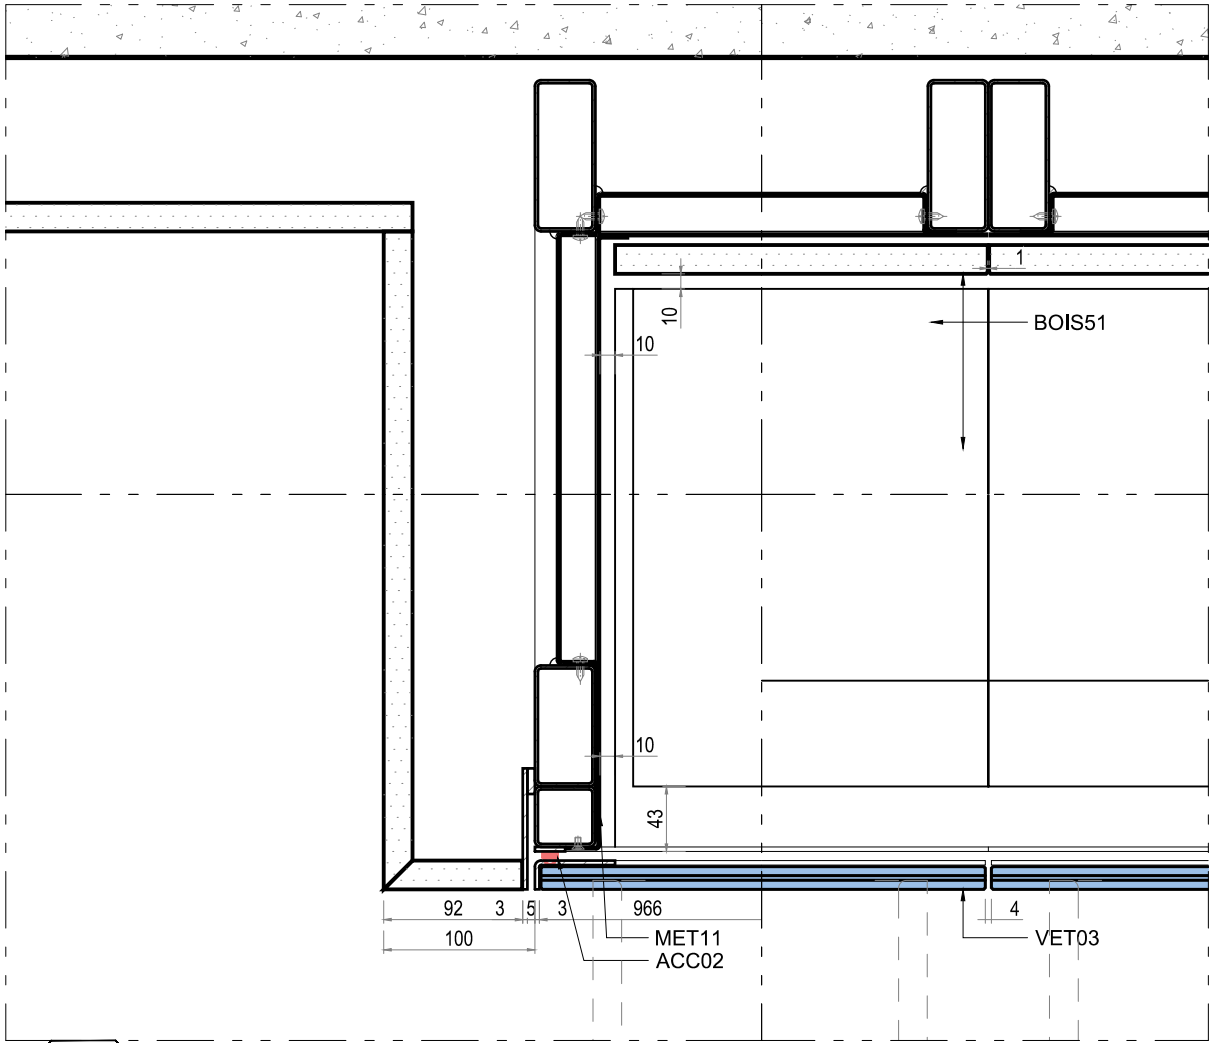

02
DETAIL F-F

lamparredo
METAL DESIGN CREATIONS
A MESTIERI COMPANY


Proprietary Note / Diritti d'autore
The copyright of this drawing remains with us. No copies may be taken without our written consent nor the drawing made available to third parties. Legal action will be taken in case of breach of the above requirement.
I diritti d'autore di questo disegno sono di nostra proprietà. Nessuna copia può essere fatta senza il nostro consenso scritto, né alcun disegno può essere messo a disposizione di terzi. In caso di violazione di quanto prima, saranno intraprese azioni legali a tutela della nostra società.

POIDS TOTAL ESTIME: 1200 KG


Client
CENTRE DES MONUMENTS NATIONAUX
Project
PALAIS DU TAU
REIMS - FR

Drawing Title
SC01
R+1 S11
VI-S11-02
DÉTAIL


30/04/25		GP	GC	.
Date	Description	Dm	Chk	App
Design Scale (A3 size)		Revision No.		
1:20 1:5		A		
Drawing No.				
VI-S11-02				

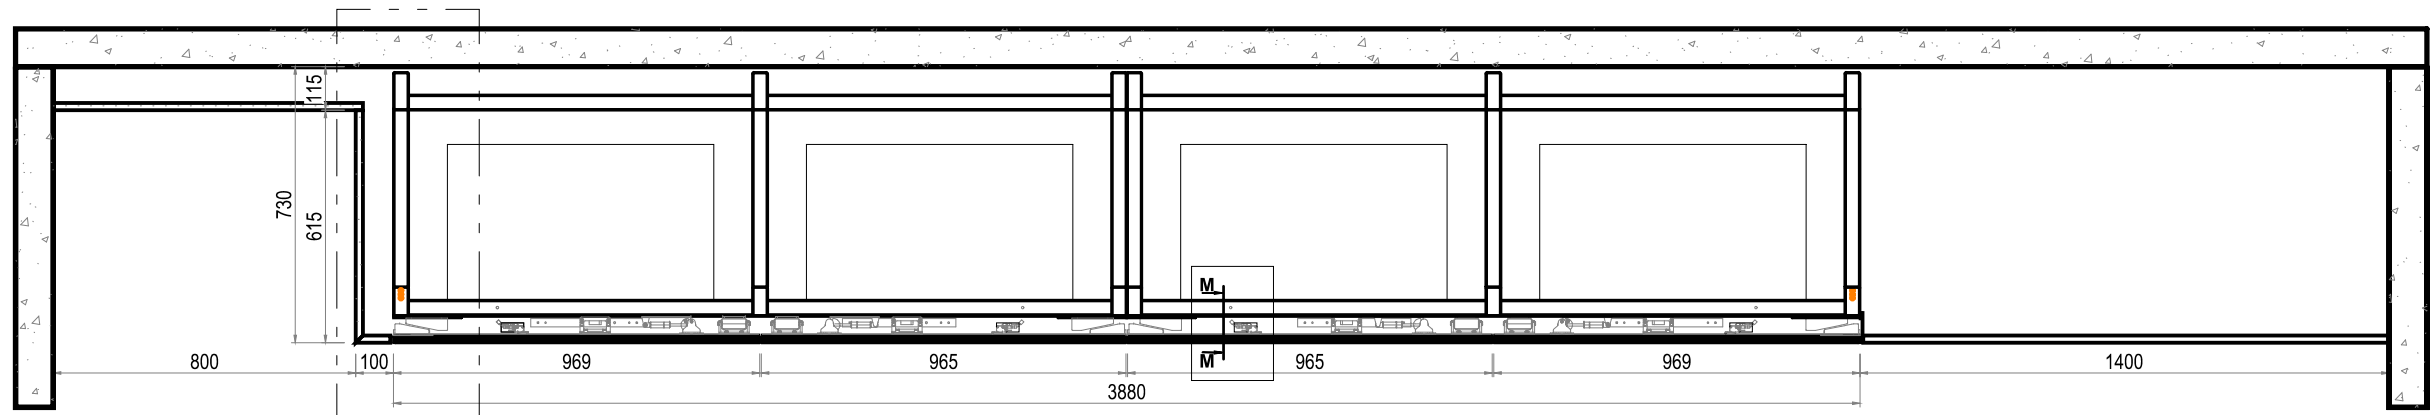

01
COUPE G-G

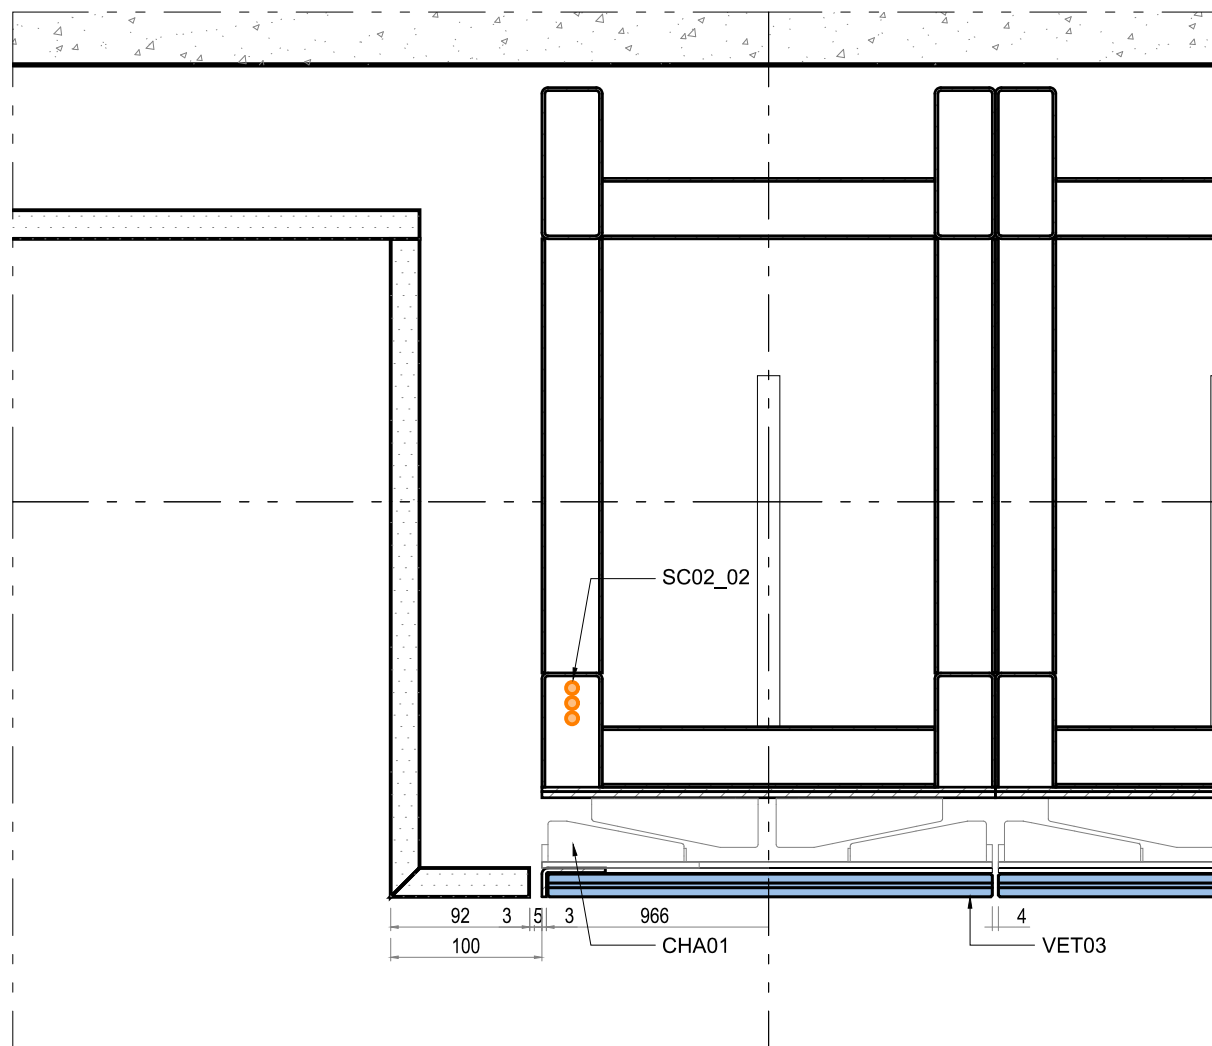

02
DETAIL G-G

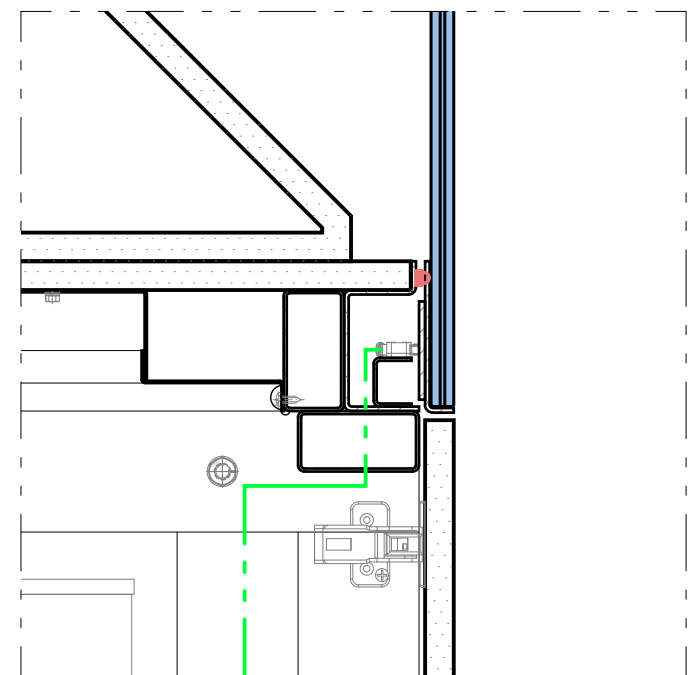

03
DETAIL M-M
CAPTEUR D'ALARME

lamparredo
METAL DESIGN CREATIONS
A MESTIERI COMPANY


Proprietary Note / Diritti d'autore
The copyright of this drawing remains with us. No copies may be taken without our written consent nor the drawing made available to third parties. Legal action will be taken in case of breach of the above requirement.
I diritti d'autore di questo disegno sono di nostra proprietà. Nessuna copia può essere fatta senza il nostro consenso scritto, né alcun disegno può essere messo a disposizione di terzi. In caso di violazione di quanto prima, saranno intraprese azioni legali a tutela della nostra società.

POIDS TOTAL ESTIME: 1200 KG


Client
CENTRE DES MONUMENTS NATIONAUX
Project
**PALAIS DU TAU
REIMS - FR**

Drawing Title
**SC01
R+1 S11
VI-S11-02
DÉTAIL**


30/04/25		GP	GC	.
Date	Description	Dm	Chk	App
Design Scale (A3 size)		Revision No.		
1:20 1:5		A		
Drawing No.				
VI-S11-02				

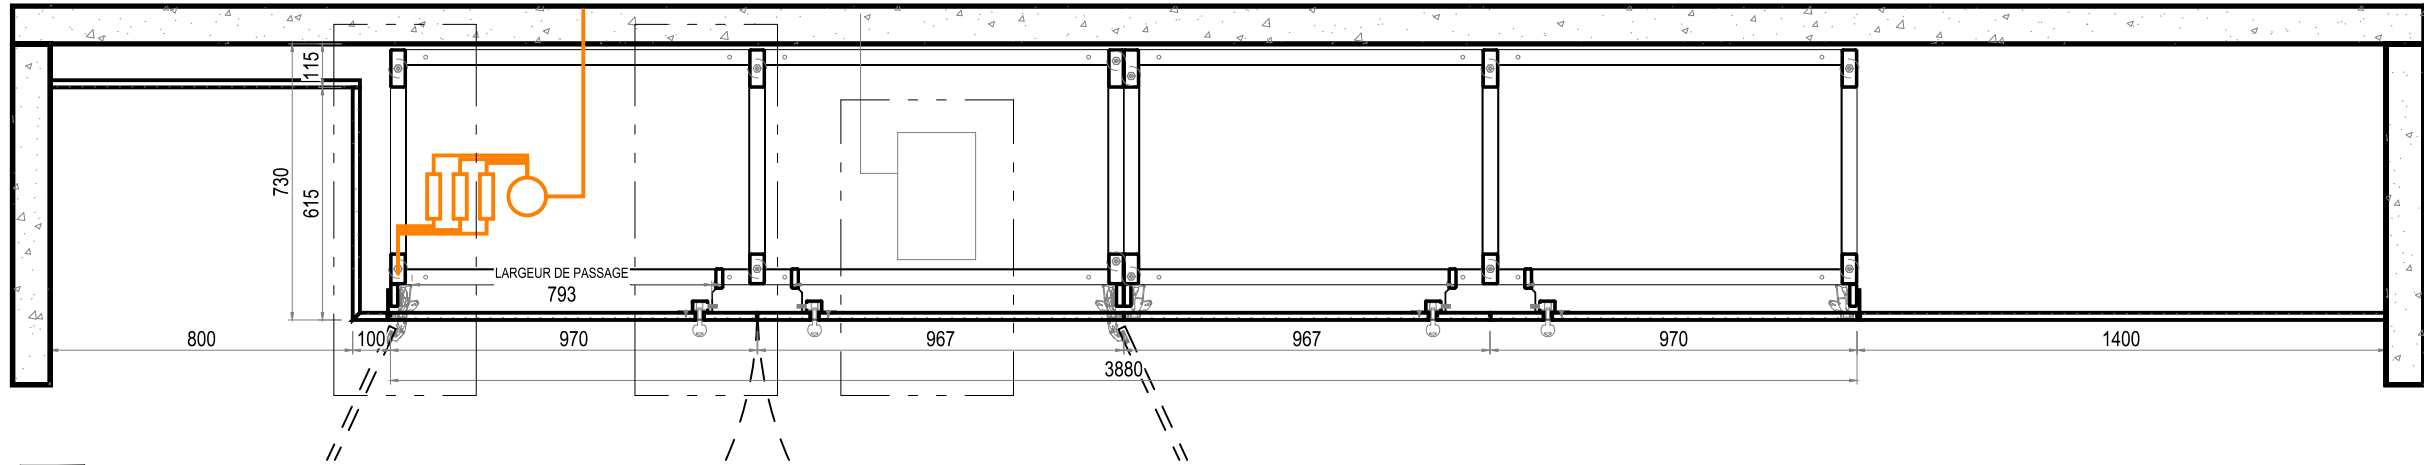

01
COUPE H-H

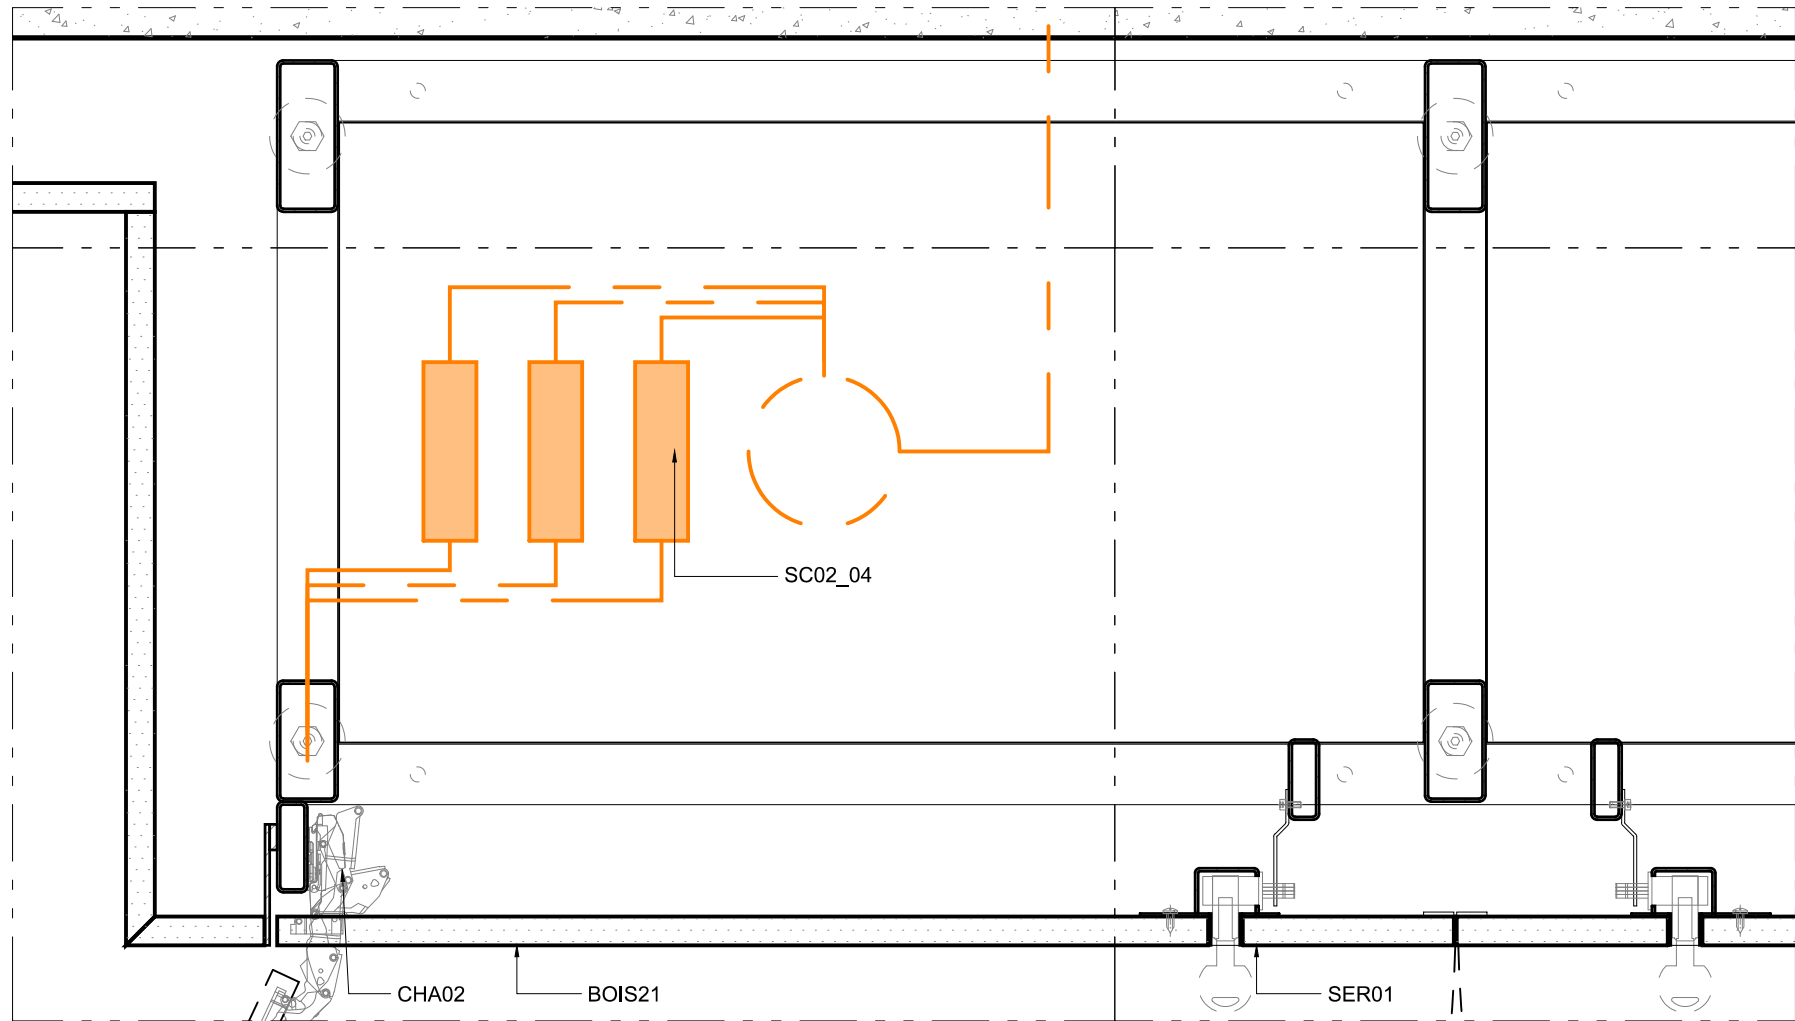

02
DETAIL H-H

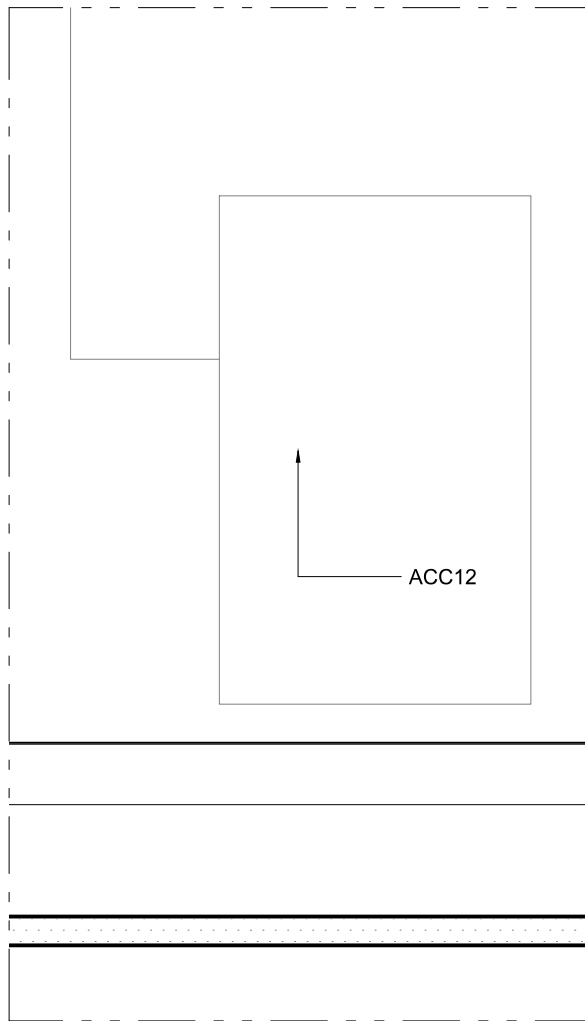

lamparredo
METAL DESIGN CREATIONS
A MESTIERI COMPANY


Proprietary Note / Diritti d'autore
The copyright of this drawing remains with us. No copies may be taken without our written consent nor the drawing made available to third parties. Legal action will be taken in case of breach of the above requirement.
I diritti d'autore di questo disegno sono di nostra proprietà. Nessuna copia può essere fatta senza il nostro consenso scritto, né alcun disegno può essere messo a disposizione di terzi. In caso di violazione di quanto prima, saranno intraprese azioni legali a tutela della nostra società.

POIDS TOTAL ESTIME: 1200 KG


Client
CENTRE DES MONUMENTS NATIONAUX
Project
PALAIS DU TAU
REIMS - FR

Drawing Title
SC01
R+1 S11
VI-S11-02
DÉTAIL


30/04/25		GP	GC	.
Date	Description	Dm	Chk	App
Design Scale (A3 size) 1:20 1:5		Revision No. A		
Drawing No. VI-S11-02				

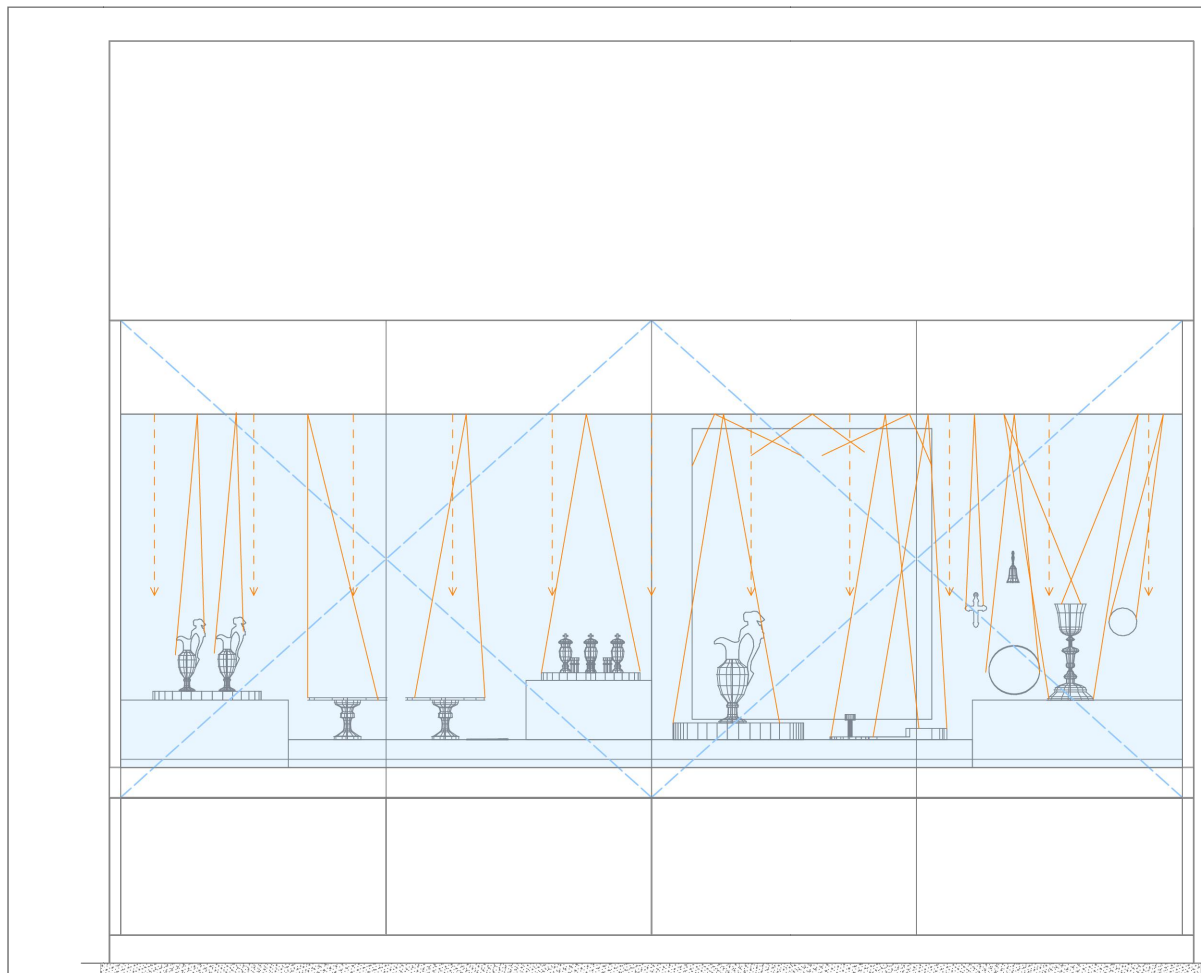


Elevation vitrine_1:20

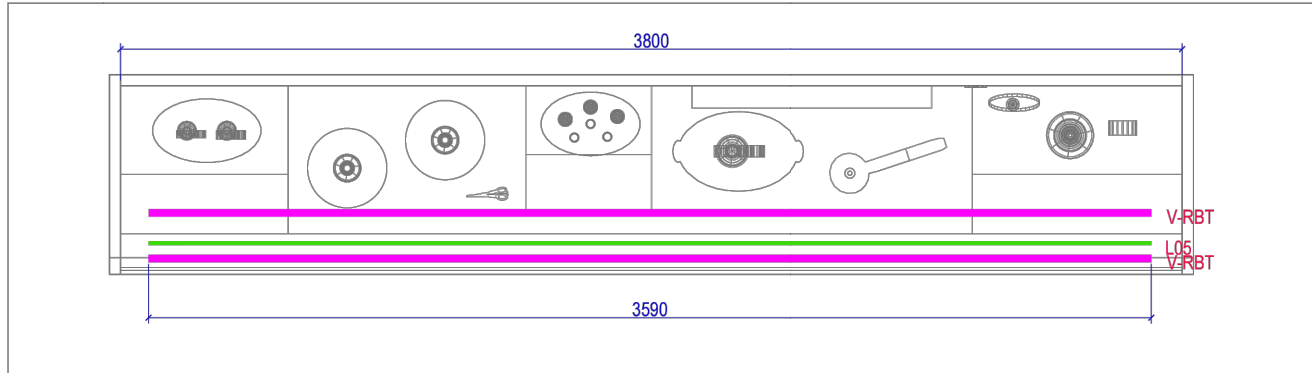

Plan vitrine_1:20

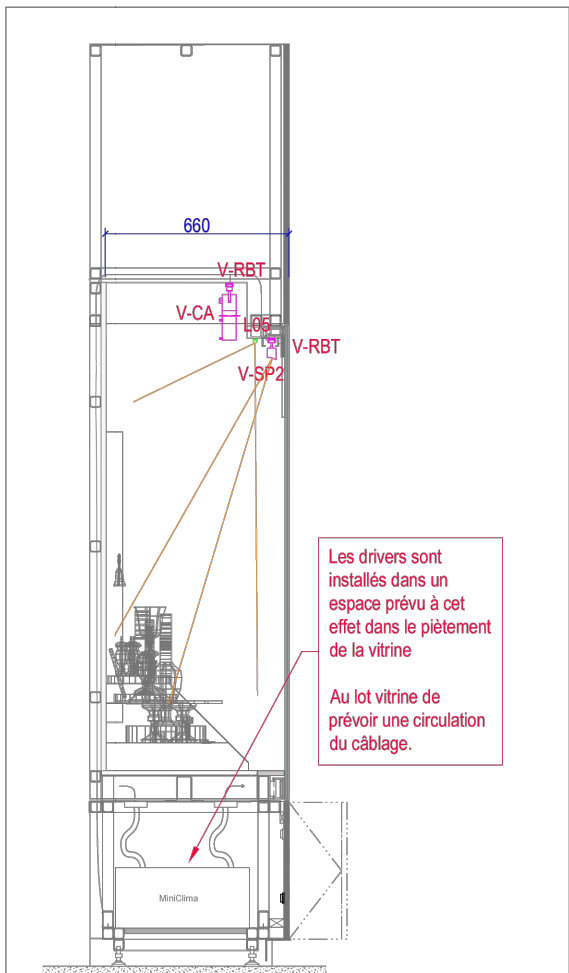

Coupe vitrine_1:20

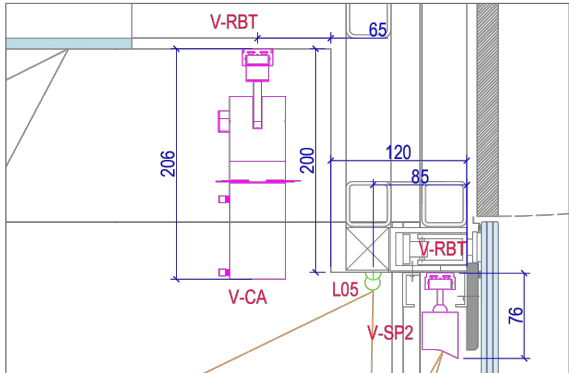

Détail vitrine_1:5

Les drivers sont installés dans un espace prévu à cet effet dans le piètement de la vitrine

Au lot vitrine de prévoir une circulation du câblage.

EMETTEUR	ARCHITECTURE	SCENOGRAPHIE	PALAIS DU TAU R+1 ESPACES MUSEO	Page 67	MAITRISE D'OUVRAGE - Centre des Monuments Nationaux Les mesures ne peuvent être prises sur les plans. Seuls les chiffres et indications portés font autorité. Les entreprises et sous-traitants doivent vérifier et sont responsables des dimensions et installations. L'agence doit être prévenue de toute modification avant le démarrage des travaux. L'agence doit approuver les dessins et/ou détails avant fabrication. Les spécifications concernent seulement l'apparence. L'agence n'a pas autorité en matière de sécurité, structure et réglementation. Tous les dessins faisant apparaître des principes de construction sont schématiques.	PHASE DCE	ECHELLE(S) @A3 1:20 ; 1:5	AHA-ctb
atelier H. Audibert CONCEPTION LUMIERES 5 rue Jules Vallès - Paris 11 01 43 67 33 77 - contact@atelierherveaudibert.com	ATELIER PHILEAS phileas@atelier-phileas.com 01 53 33 24 40	CASSON MANN laure.c@cassonmann.com 06 11 81 07 88	SALLE 11 - ECLAIRAGE VITRINE	PRINTING DATE: 26/09/2023	REVISION 0	PLAN N° VI-S11-02		

CENTRE DES
MONUMENTS NATIONAUX



RESTRUCTURATION ET RENOUVELLEMENT DES AMENAGEMENTS INTERIEURS ET DE LA SCENOGRAPHIE DU PALAIS DU TAU

Maîtrise d'ouvrage :

CENTRE DES MONUMENT NATIONAUX

Hôtel de Sully - 62 rue Saint-Antoine
75186 PARIS - Cedex 04

Maîtrise d'oeuvre ACMH :

- Architecte en Chef des Monuments Historiques
M.S. de PONTAUD
- BET TCE
PARICA

61, rue de l'Ancienne Mairie
92100 BOULOGNE-BILLANCOURT
15, rue du Laos
75015 PARIS

Maîtrise d'oeuvre Scénographie :

- Architecte aménagements
PHILEAS
- Scénographe
CASSON MANN
- BET aménagements
TPFI
- Concepteur lumière
ATELIER AUDIBERT
- Design graphique
PRALINE
- Economiste spécialisé scénographie
ADEQUAT
- BET audiovisuel
RC AUDIOVISUEL

OPC :

DIRECT & ORG

CSSI :

3SQE

64, rue Taitbout
75009 PARIS

Bureau de contrôle technique

DEKRA

CSPS :

DEKRA

EMETTEUR :

lamparredo
METAL DESIGN CREATIONS

A MESTIERI COMPANY

VIA NOALESE, 60
31055 QUINTO DI TREVISO (TV) – ITALY

TEL : +39 0422 470 085
MAIL : PALAISDUTAU@LAMPARREDO.COM

VI-S12-01 - VI-S12-02

Indice :	Date :	Modifications :	Etabli par :	Vérifié par :
A	15/09/2025	PREMIÈRE ÉMISSION	GP	GC
B	10/12/2025	DEUXIEME EMISSION APRES VISA VAO DU 19/11/2025	GP	GC
C				
D				
E				
F				
G				

OPERATION	PHASE	EMETTEUR	LOT	NIVEAU	TYPE DOC	N°DOCUMENT	INDICE
TAU	EXE2	LAM	SC01	R+1	PLA	0028	B

C(R+1)01 | **S12_Le Trésor / Les chefs d’oeuvres**
S13A

Salle 12
Objets:

MB-S12-04
S12_tapisserie_19

MB-S12-02
S12_tapisserie_18
S12_tapisserie_17
S12_tapisserie_16

MB-S12-03
S12_tapisserie_08
S12_tapisserie_09


V1-S12-01
S12_orfevrerie_06
S12_orfevrerie_07
S12_orfevrerie_08
S12_orfevrerie_16
S12_orfevrerie_18
S12_orfevrerie_19
S12_orfevrerie_20

V1-S12-02
S12_orfevrerie_38
S12_orfevrerie_34
S12_tissu_26
S12_tissu_25
S12_orfevrerie_17
S12_orfevrerie_35
S12_orfevrerie_36
S12_orfevrerie_37
S12_glyptique_29

V1-S12-03
S12_tissu_22
add missing code
S12_tabletterie_02
S12_orfevrerie_03
S12_orfevrerie_04
S12_tissu_23
S12_tissu_24
S12_tissu_09




Salle 13A
Objets:

MB-S13-09
S13_sculpture_04
S13_sculpture_05
S13_reliure_06
S13_peinture_07

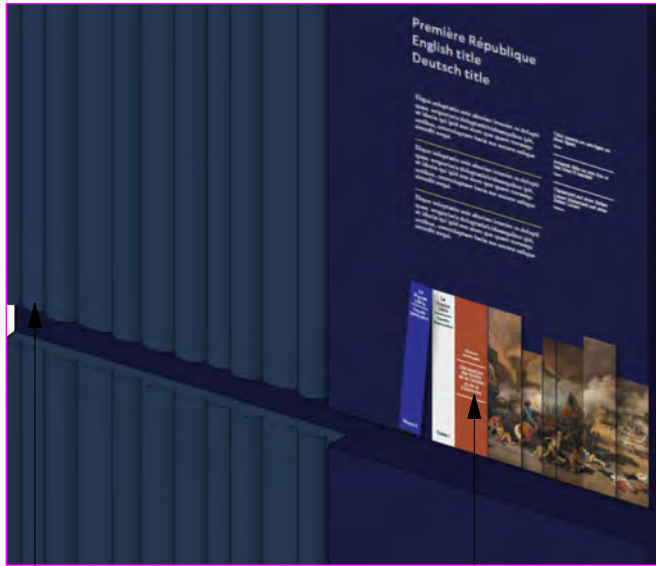

"Texture" de livres en relief en MDF faisant le tour de la salle.

Livres avec images en MDF en relief. Profondeurs différentes.

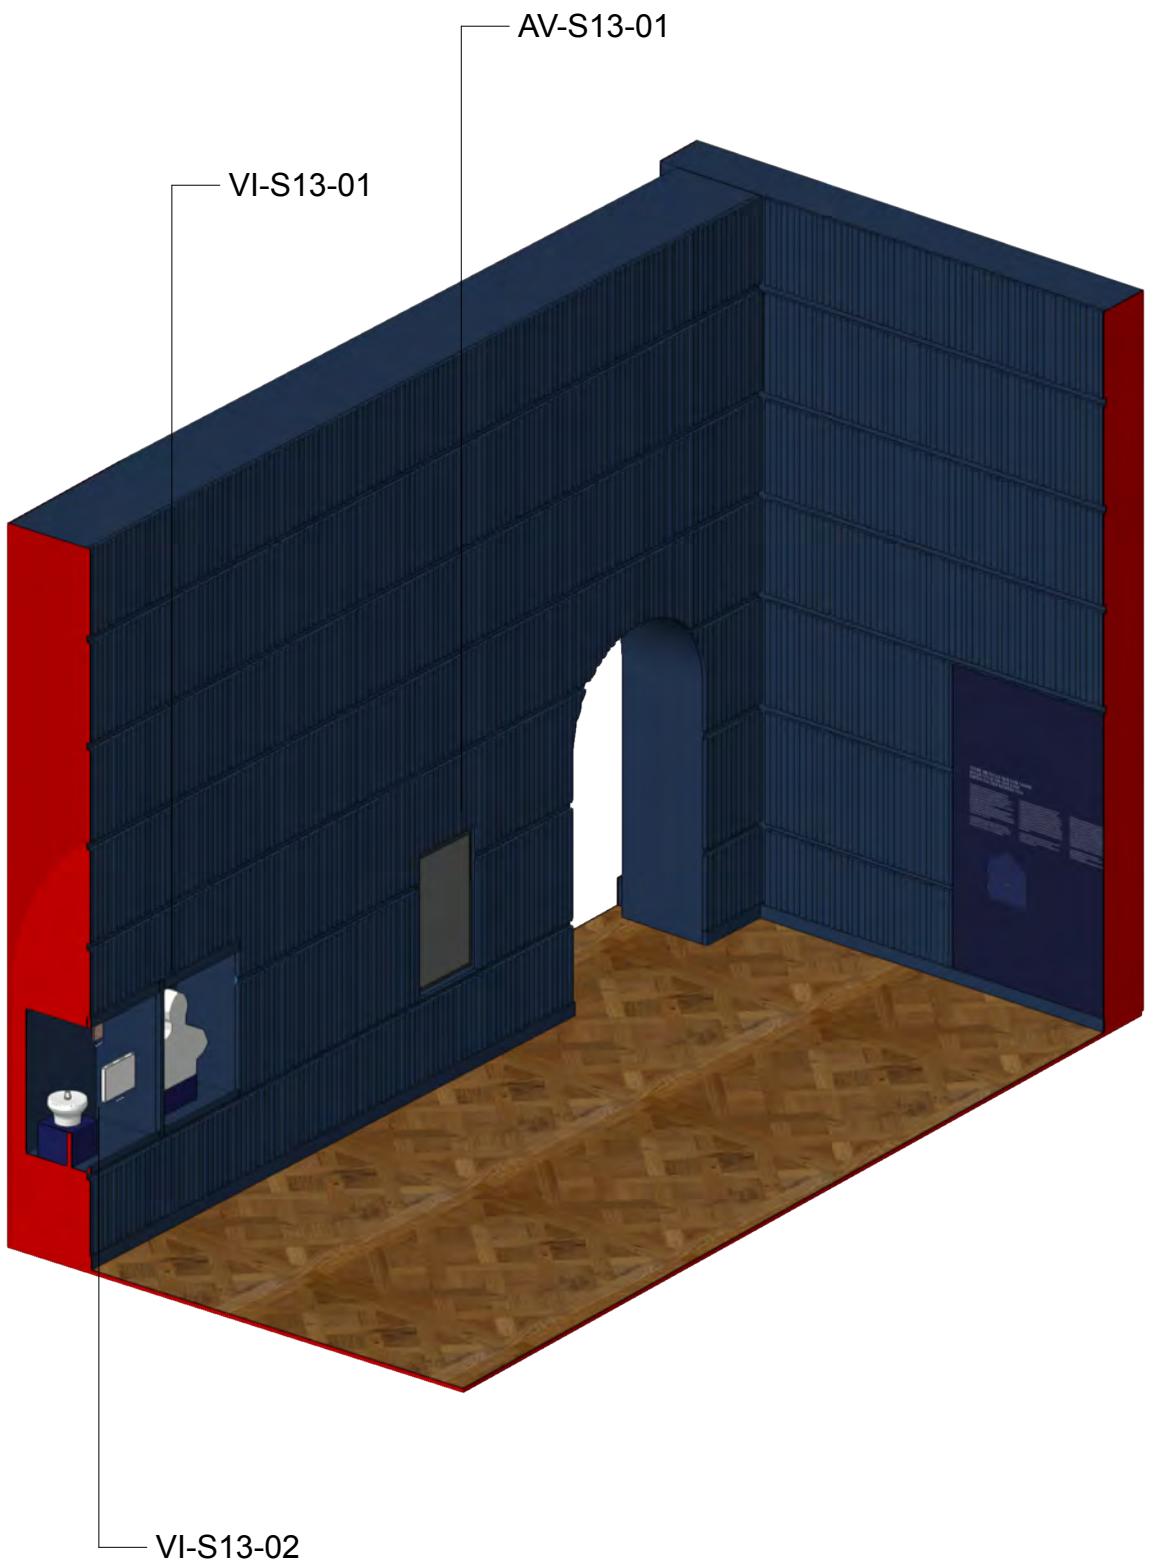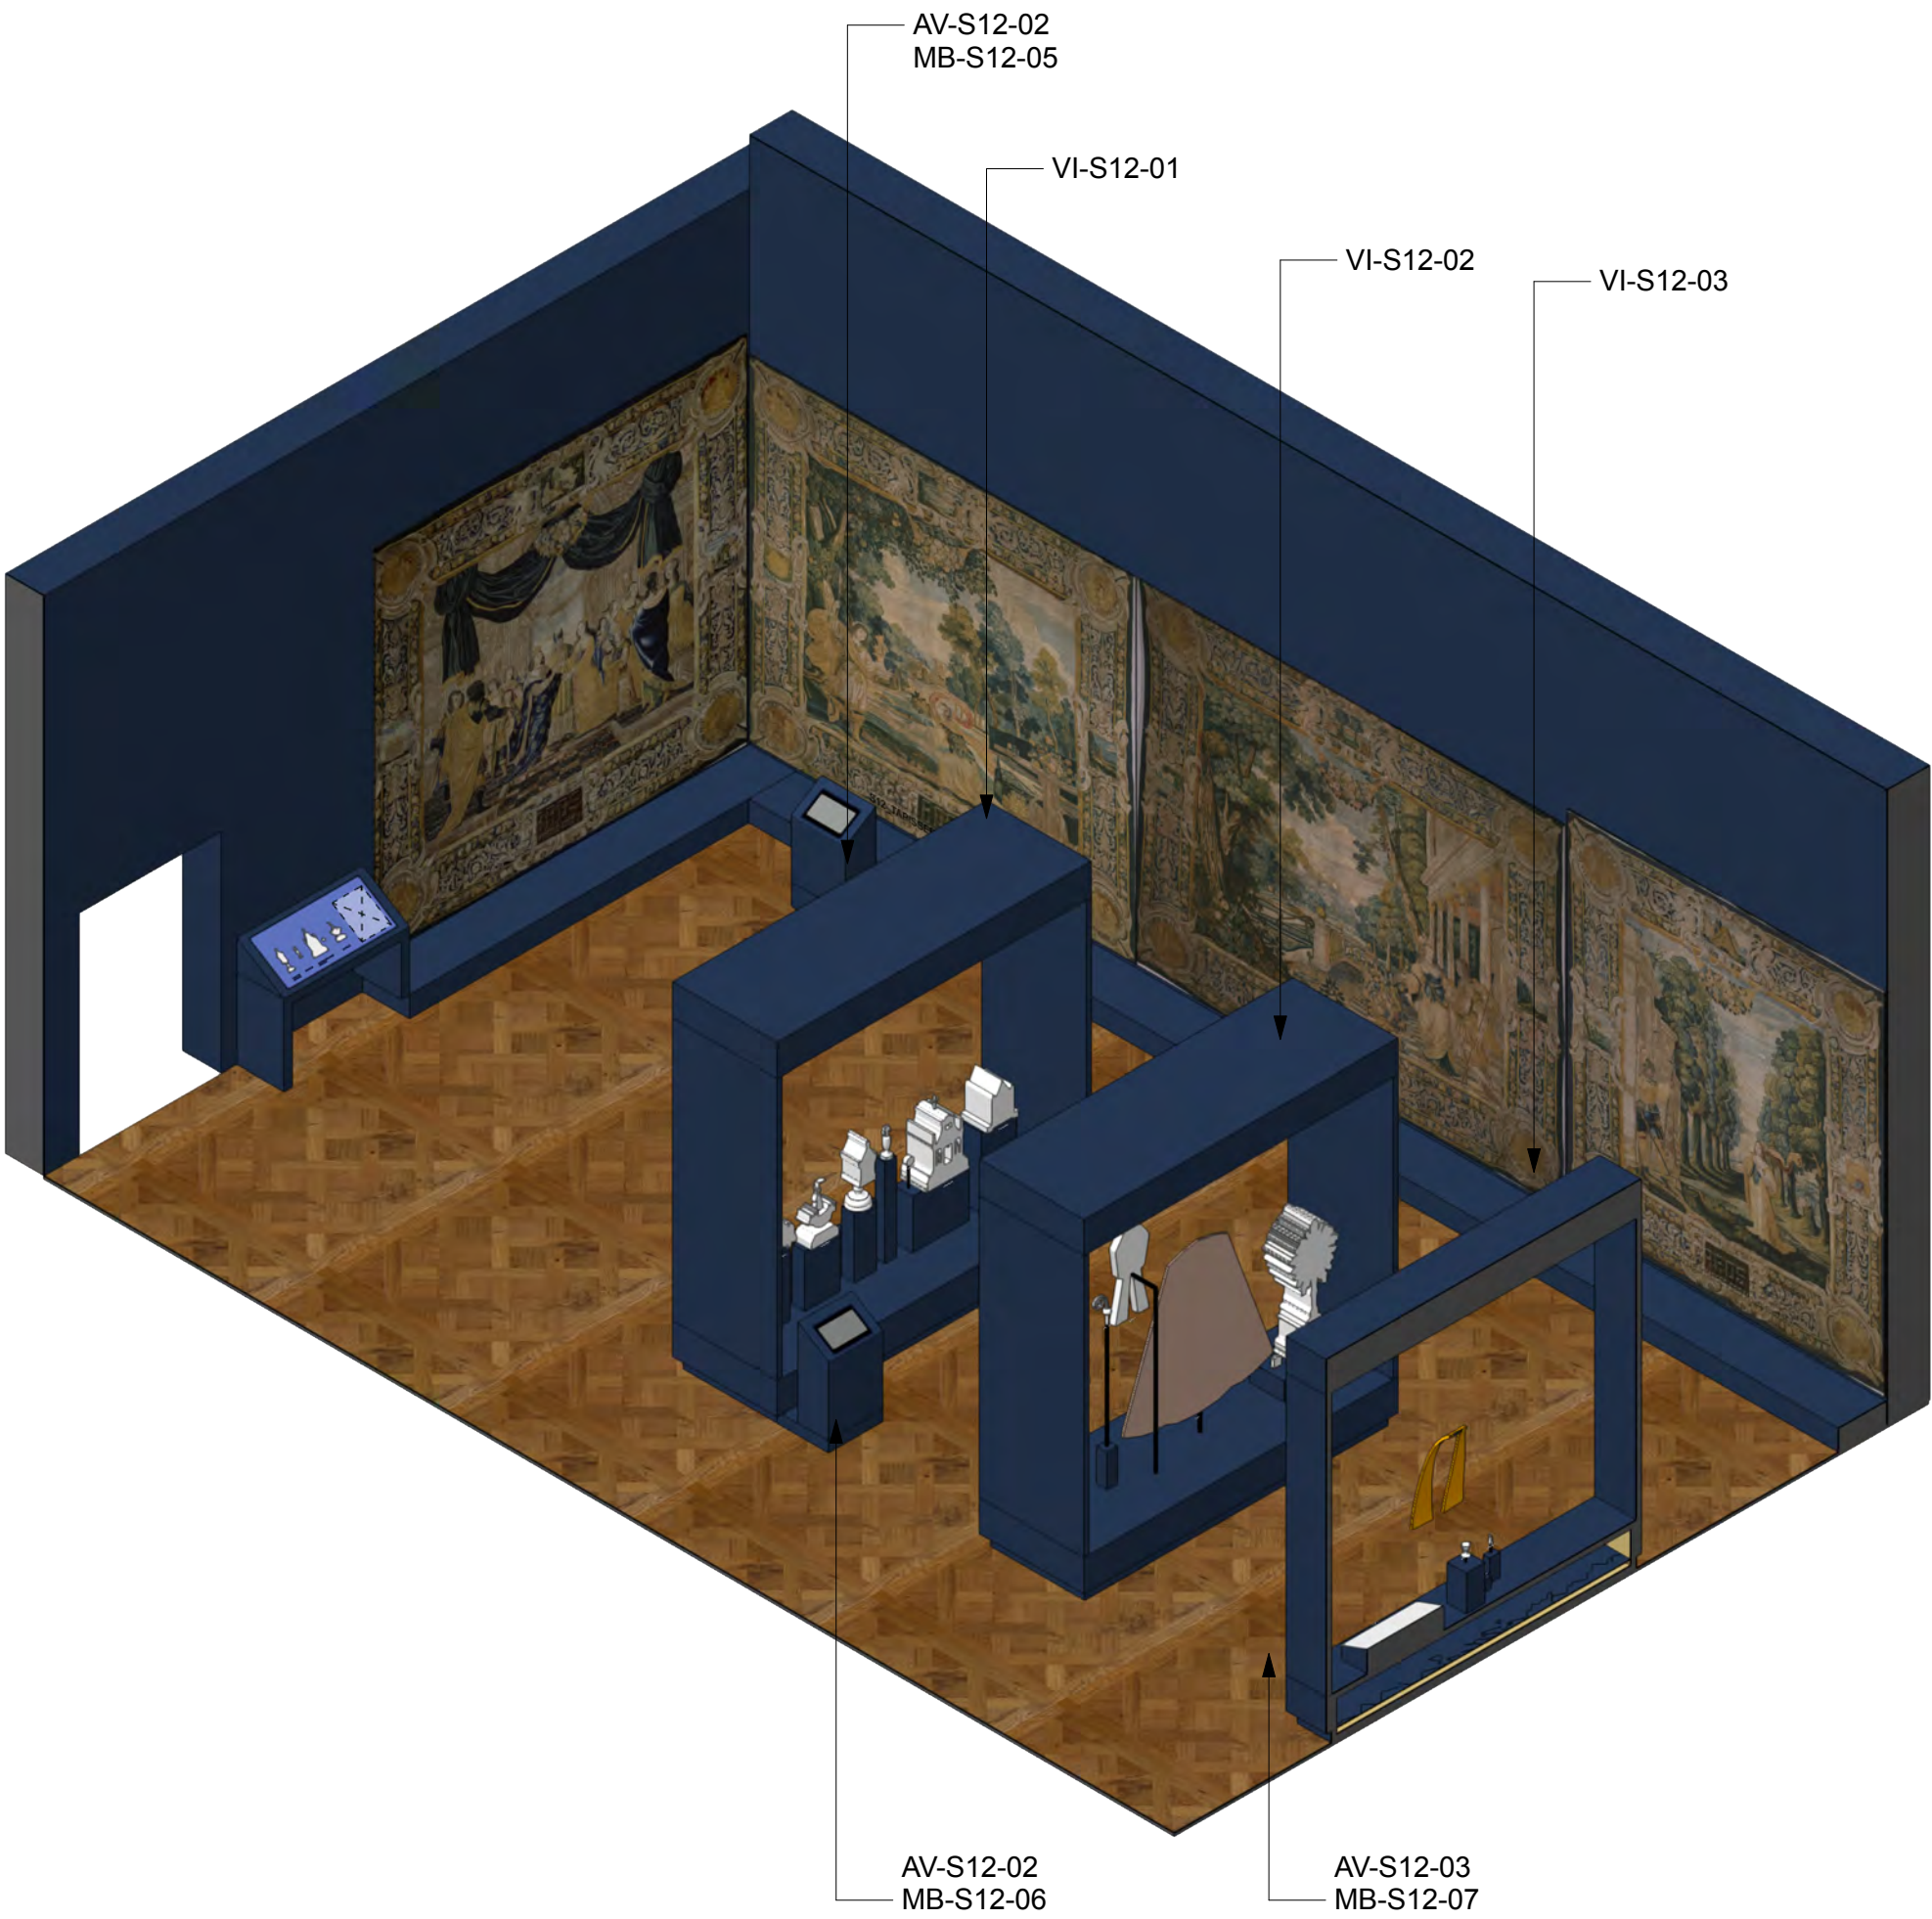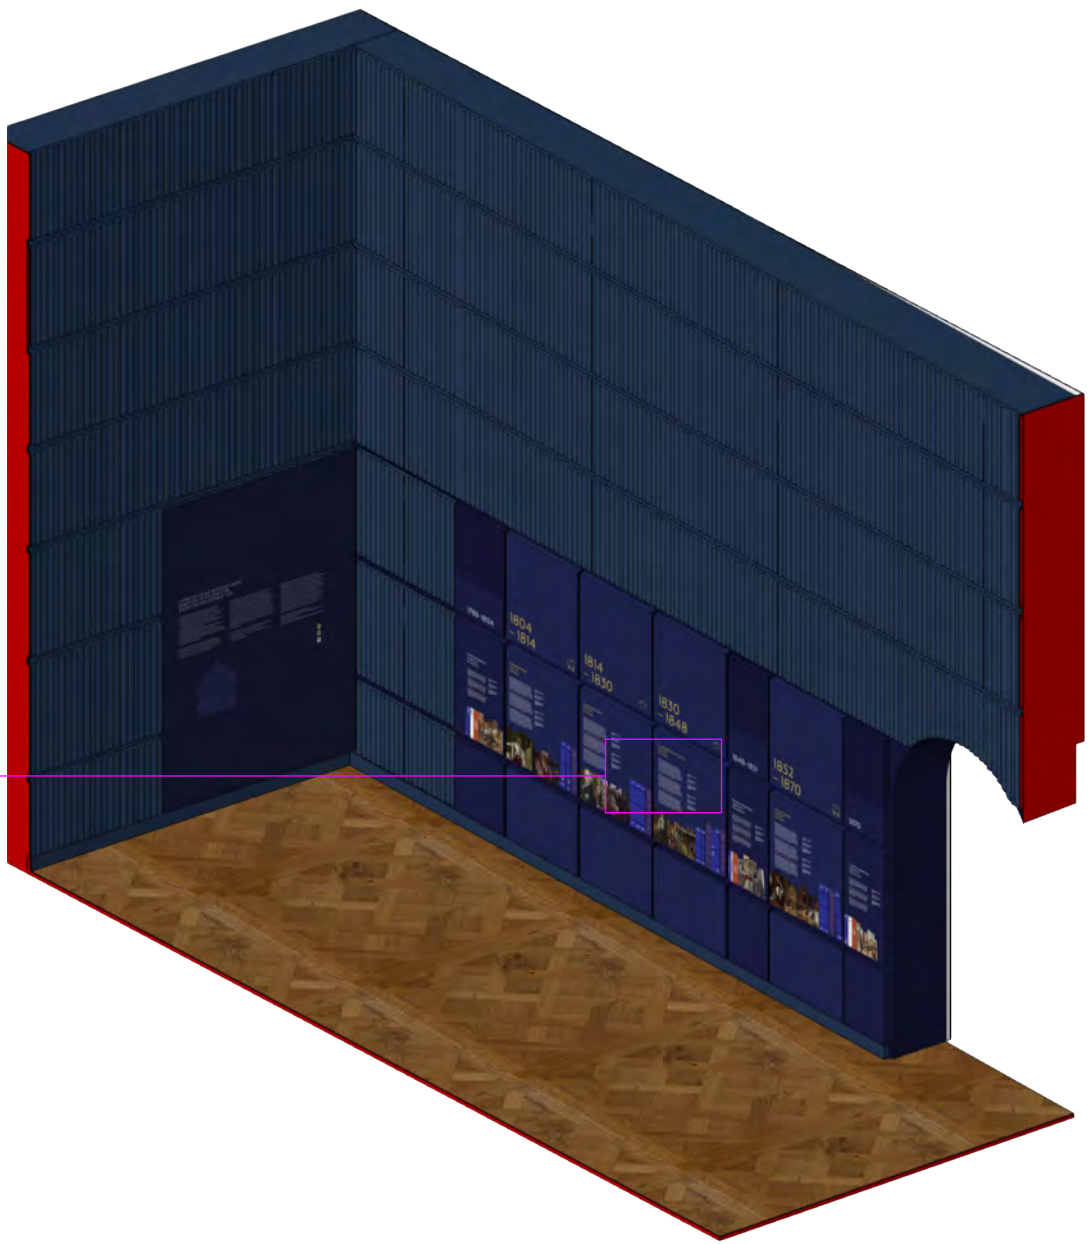

Revision Notes

No. Date Notes

Issue N°

No. Date Notes

Drawing n°

1111-2

Revision

Drawing
S12 et S13 A Axo

Project
Palais du Tau
REP-ETU

Drawn by
EF

Project Director
Gary Shelley

Checked by
GS

Project n°
496

Scale
1:50@A1 / 1:100 @A3

Client
Centre des Monuments
Nationaux

CAD file n°
TAU-DET-CM-01-Plans.vwx

45 Mitchell Street, London EC1V 3QD
+44 (0)20 7324 1964
info@cassonmann.com

**casson
mann**

copyright © casson mann

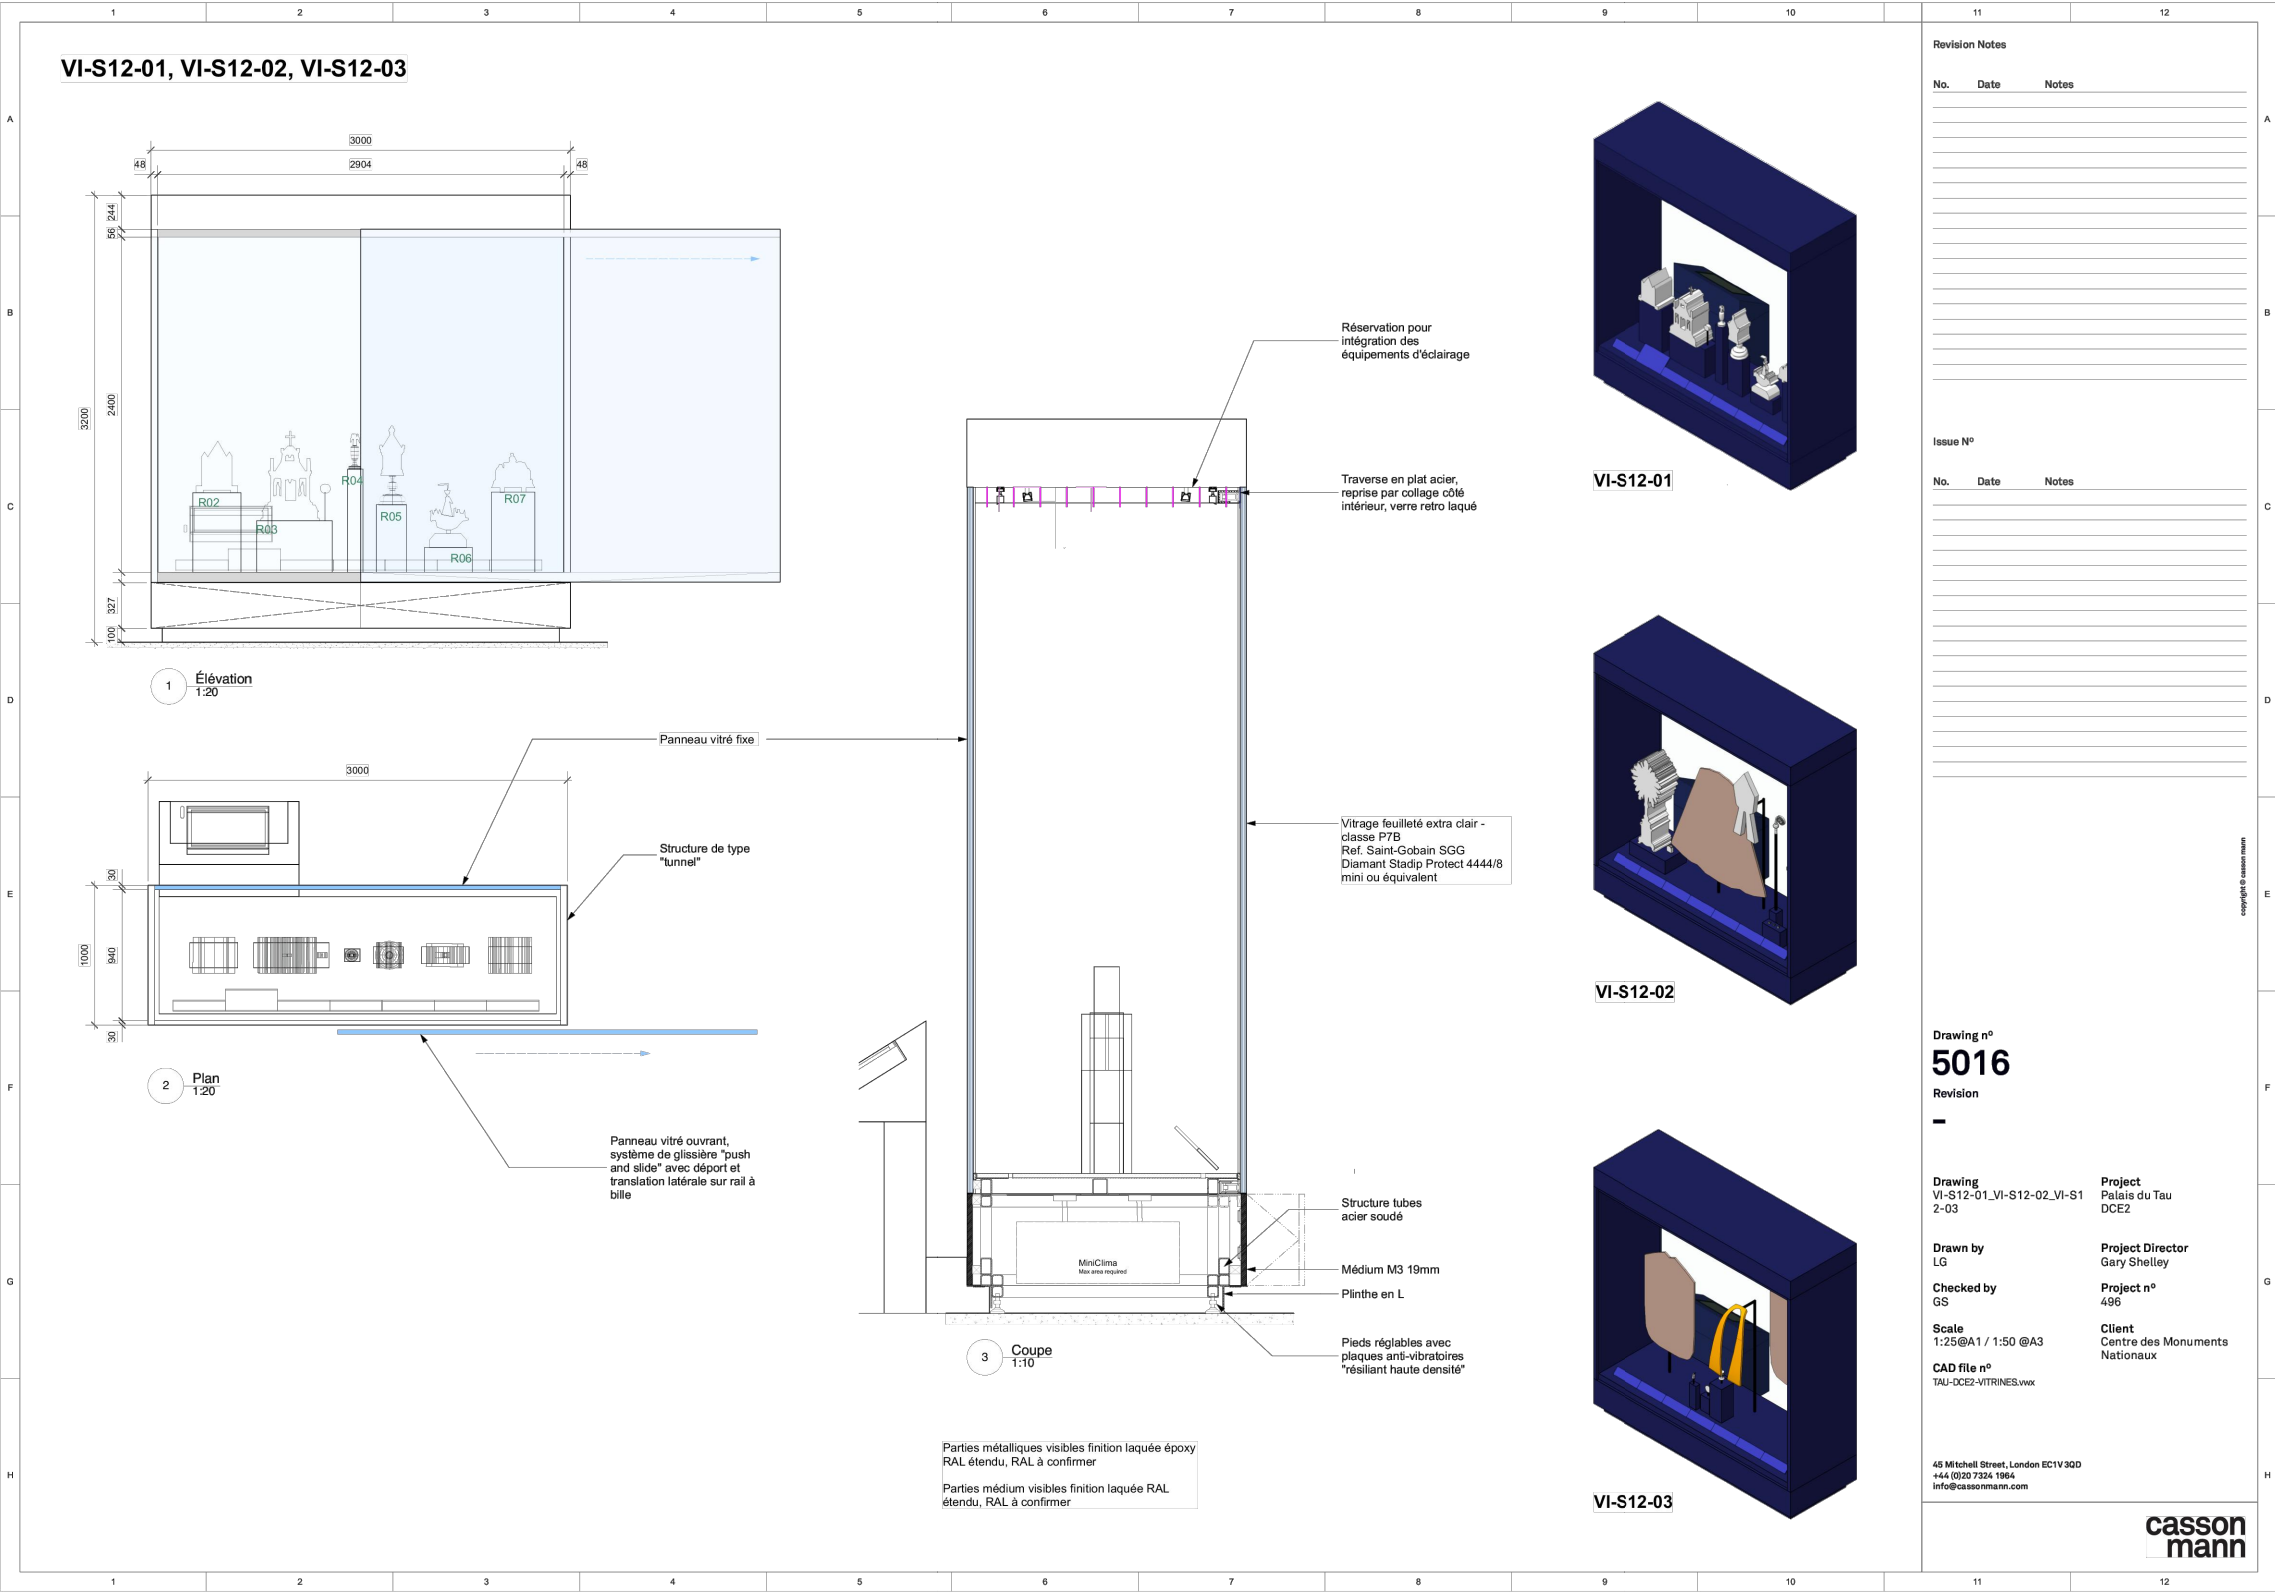


TABLEAU DES MATÉRIAUX	
CODE	DESCRIPTION
ACC01	GRILLE D'AÉRATION BLEU 50% RAL 5003 50% RAL5011
ACC02	JOINT DE COMPRESSION
ACC03	BLOC DE PRESSION
ACC04	PIEDS RÉGLABLES
ACC05	ANCORAGE AU SOL
ACC06	FIXATION DU SOCLE
ACC07	AIMANT
ACC08	BANDE VELCRO
ACC09	PANNEAU AMOVIBLE
ACC10	CAPTEUR D'ALARME
ACC11	PASSAGE DE CÂBLE HERMÉTIQUE
ACC12	-
ACC13	SILICONE NOIR
ACC14	SILICA
ACC15	BATTERIE
ACC16	UNITÉ DE COMMANDE
ACC17	COLONNE DE LEVAGE
ACC18	ÉPAISSEUR
BOIS01	PANNEAU CHÊNE FUMÉ TROIS PLIS 20mm
BOIS11	MDF 19mm
BOIS12	MDF 19mm ignifuge M1
BOIS21	MDF PEINT 19mm BLEU 50% RAL 5003 50% RAL5011
BOIS31	MDF LAQUÉ 19mm BLEU 50% RAL 5003 50% RAL5011
BOIS41	MDF PEINT 19mm
BOIS51	MDF PEINT 19mm HYDROFUGE M3
CHA01	CHARNIÈRE MULTIPIVOT
CHA02	CHARNIÈRE
EBC-10	MINICLIMA EBC-10
EBC-11	MINICLIMA EBC-11
EBC-12	MINICLIMA EBC-12
EBCeasy	MINICLIMA EBCeasy
FIN01	PIERRE
FIN02	SÉRIGRAPHIE LILY
LAQ01	RETRO LAQUAGE BLU 50% RAL 5003 50% RAL 5011
LAQ02	RETRO LAQUAGE OR
MET01	STRUCTURE ACIER BLEU 50% RAL 5003 50% RAL5011
MET02	STRUCTURE ACIER RAL 9005 OPAQUE
MET03	STRUCTURE ACIER PEINTURE LIQUIDE LA01
MET04	STRUCTURE ACIER RAL NOIR MAT GRAINÉ RAL 9005
MET11	TÔLE PLIÉE BLEU 50% RAL 5003 50% RAL 5011
MET12	TÔLE PLIÉE RAL 9005 OPAQUE
MET13	TÔLE PLIÉE RAL OR
MET14	TÔLE PLIÉE RAL NOIR MAT GRAINÉ RAL 9005
MET21	PROFILÉ ACIER BLEU 50% RAL 5003 50% RAL5011
MET22	PROFILÉ ACIER RAL 9005 OPAQUE
MET31	ENTOURAGE EN PLAT ACIER ÉPAIS BLEU 50% RAL 5003 50% RAL 5011
MET41	PROFILÉ ALUMINIUM OR
MET42	PROFILÉ ALUMINIUM

MET51	TÔLE ALUMINIUM PLIÉE RAL OR
MET52	TÔLE ALUMINIUM PLIÉE RAL 9005 OPACO
MET61	PANNEAU NID D'ABEILLE EN ALUMINUM
SC02_01	LOT SC02 ECLAIRAGE SCÉNOGRAPHIE
SC02_02	PRÉPARATION DE L'ÉCLAIRAGE
SC02_03	PANNEAU LUMINEUX
SC02_04	DRIVER
SC03_01	LOT SC03 MATÉRIEL AUDIOVISUEL PARCOURS PERMANENT
SC03_02	SUPPORT MEDIA
SC03_03	ÉCRAN PRO DVX IPPC-24 (SC03)
SC03_04	ÉCRAN PRO DVX IPPC-15 (SC03)
SC03_05	PROLITE TF4339MSC-B1AG 43" (SC03)
SC03_06	SAMSUNG VM55B-R 55" (SC03)
SC03_07	SPEAKERS FRS 7 W
SC03_08	24HD7M BEETRONICS
SC03_09	PROLITE TF2415MC-B2 24" (SC03)
SC04_01	LOT SC04 SIGNALETIQUE DIDACTIQUE ET DIRECTIONNELLE
SC04_02	PANNEAU GRAPHIQUE EN APPLIQUE (SC04)
SC04_03	LAYER GRAPHIQUE EN APPLIQUE (SC04)
SC05_01	LOT SC05 MANIPULATION MAQUETTES
SC05_02	SUPPORT MANIPULATION MAQUETTES
SER01	SERRURE
SER02	SERRURE SC
VER01	VERRE P2A 66.2 12,76mm
VER02	VERRE P2A 66.2 ANTI-REFLET 12,76mm
VER03	VERRE P6B 66.8 15,04mm
VER04	VERRE P6B 66.8 ANTI-REFLET 15,04mm
VER05	VERRE P7B 88.12 20,56mm
VER06	VERRE P8B 8108,8 32,08mm
VER07	VERRE DE PROTECTION 4mm

LEGENDE ECLAIRAGE ARCHI				
Symbole	Description	Puissance	Optique	Temp.
S1	Suspension Lustre sur mesure	- W	variées	- K
S2	Suspension up and down	186 W	120°	3000 K
S3	Suspension down	62 W	120°	3000 K
A1	Applique décorative	26 W	OPAL	- K
A2	Applique décorative	14 W	flood	- K
A3	Torchère sur mesure	- W	variées	- K
SP1-25	Spot en applique sur mobilier	8 W	25°	3000 K
SP1-40	Spot en applique sur mobilier	8 W	40°	3000 K
SP2	Applique : Spot orientable sur patère	12 W	45°	3000K
SP3-50	Mini spot en applique mobilier	2 W	50°	3000K
SP3-20	Mini spot en applique mobilier	2 W	20°	3000K
SP4	Mini spot orientable	4.8 W	natif 2.7°	3000K
E1	Encastré dans main-courante	1.5W	ASYM	3000 K
GR1	Grazer LED	6W	ASYM	3000 K
GB1	Gobo en applique	43W	-	3000 K
DL1	Downlight encastré dans FP	9W	38°	3000 K
PL	Panneau lumineux	-	-	3000 K

LEGENDE ECLAIRAGE MUSEO				
Symbole	Description	Puissance	Optique	Temp.
R	Rail 3 allumages	-	-	-
R-CA1	Cadreur avec découpe et focus - DIM	35 W	-	3000 K
R-CA2	Mini cadreur avec découpe et focus - DIM	20 W	-	3000 K
R-WW	Appareil wall washer orientable sur rail - DIM	15 W	WW	3000 K
R-SP1	Spot zoom orientable sur rail - DIM	21 W	8-55°	3000 K
R-SP2	Spot focus orientable sur rail - DIM	36 W	10°-70°	3000 K

LEGENDE ECLAIRAGE LINEAIRE				
Symbole	Description	Puissance	Optique	Temp.
L01	linéaire led intégré dans tablette mobilier	10W/m	capot diffusant	3000 K
L02	Linéaire avec optique + nid d'abeille	10W/m	15°	3000 K
L03	Linéaire de puissance	33W/m	capot diffusant	3000 K
L04	Linéaire plat	12W/m	capot diffusant	Variées
L05	Linéaire orientable	8W/m	capot diffusant	3000 K
L06	Linéaire orientable avec optique	28.5W/m	ASYM	3000 K
L07	Mini-linéaire LED	12W/m	120°	3000 K
L08	Linéaire sur patère orientable	24W/m	OPAL 15°	3000 K

LEGENDE ECLAIRAGE VITRINE				
Symbole	Description	Puissance	Optique	Temp.
V-RBT	Rail basse tension - Plat	-	-	-
V-SP1	Mini-spot orientable sur rail BT	2,6W	10°/ 29°	3000 K
V-SP2	Mini-spot orientable sur rail BT	3,5W	18°/ 28°	3000 K
V-M1	Mini-mât 1 spot	1,5W	40°	3000 K
V-CA	Mini-cadreur sur rail BT	10W	15-35°	3000 K

CETTE LEGENDE PERMET DE SE
REPERER DANS L'ENSEMBLE DES
PLANS, ELEVATIONS ET DETAILS

EMETTEUR atelier H. Rudibert LUMIERES D'INTERIEUR 5 rue Jules Vallès - Paris 11 01 43 67 33 77 - contact@atelierherveaudibert.com	ARCHITECTURE ATELIER PHILEAS phileas@atelier-phileas.com 01 53 33 24 43	SCENOGRAPHIE CASSON MANN laure.c@cassonmann.com 06 11 81 07 88	PALAIS DU TAU ETAGES VARIES ESPACES MUSEO ESPACES VARIES	Page 6	MAITRISE D'OUVRAGE - Centre des Monuments Nationaux Les mesures ne peuvent être prises sur les plans. Seule les chiffres et indications portés font autorité. Les entreprises et sous-traitants doivent vérifier et sont responsables des dimensions et installations. L'ingénieur doit être prévenu de toute modification avant le démarrage des travaux. L'ingénieur doit approuver les détails et/ou détails avant fabrication. Les modifications concernant seulement l'apparence. L'ingénieur n'a pas autorité en matière de sécurité, structure et réglementation. Tous les détails doivent apparaître des principes de construction sont schématisés. PRINTING DATE: 26/09/2023	PHASE DCE REVISION 0	ECHELLE(S) @A3 1:50 PLAN N° LEGENDE LUMIERE	AHA-ctb




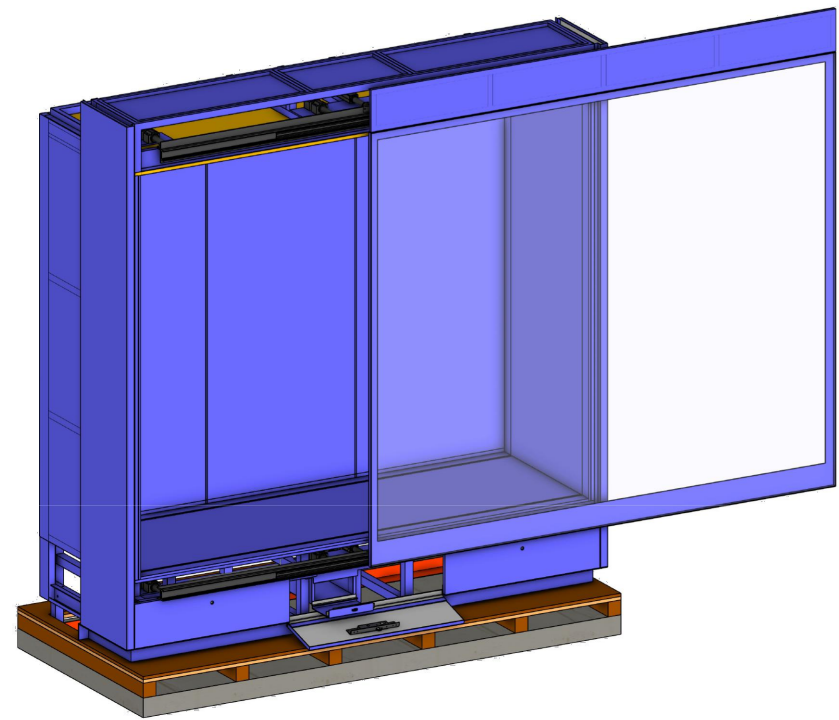



SCHÉMA D'OUVERTURE

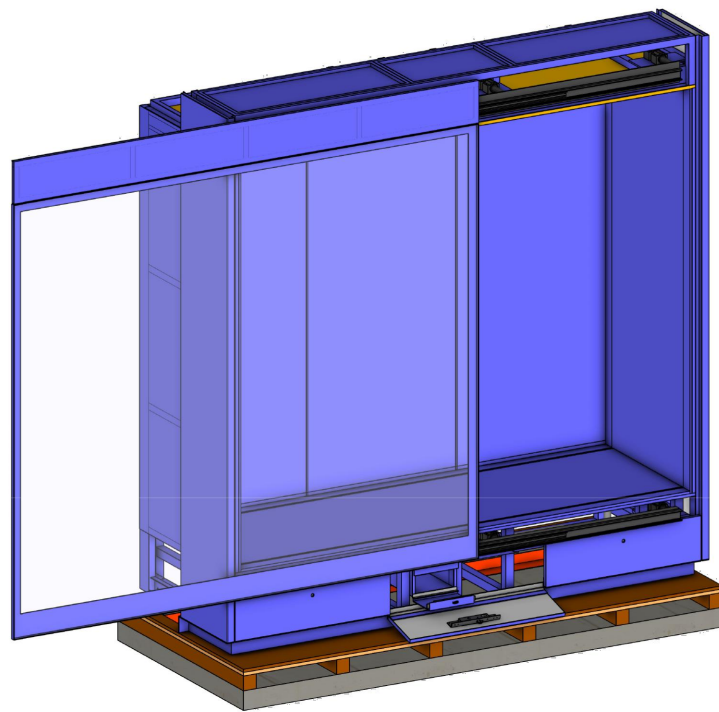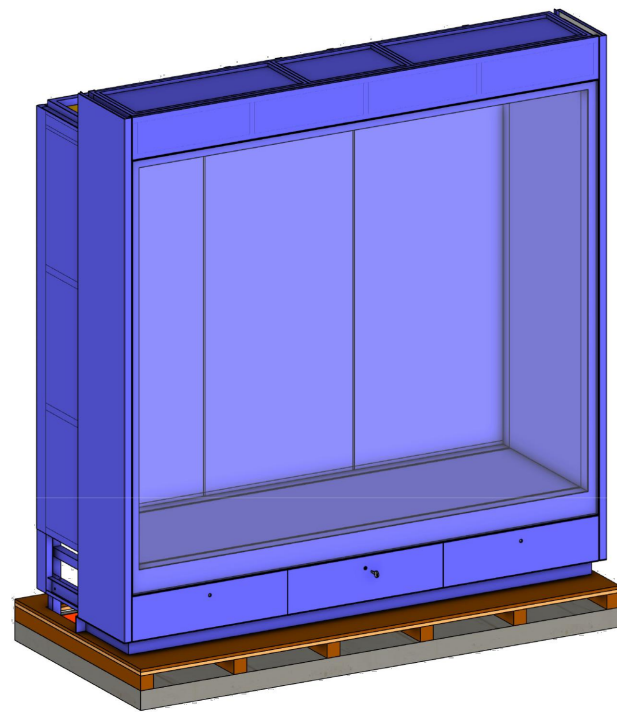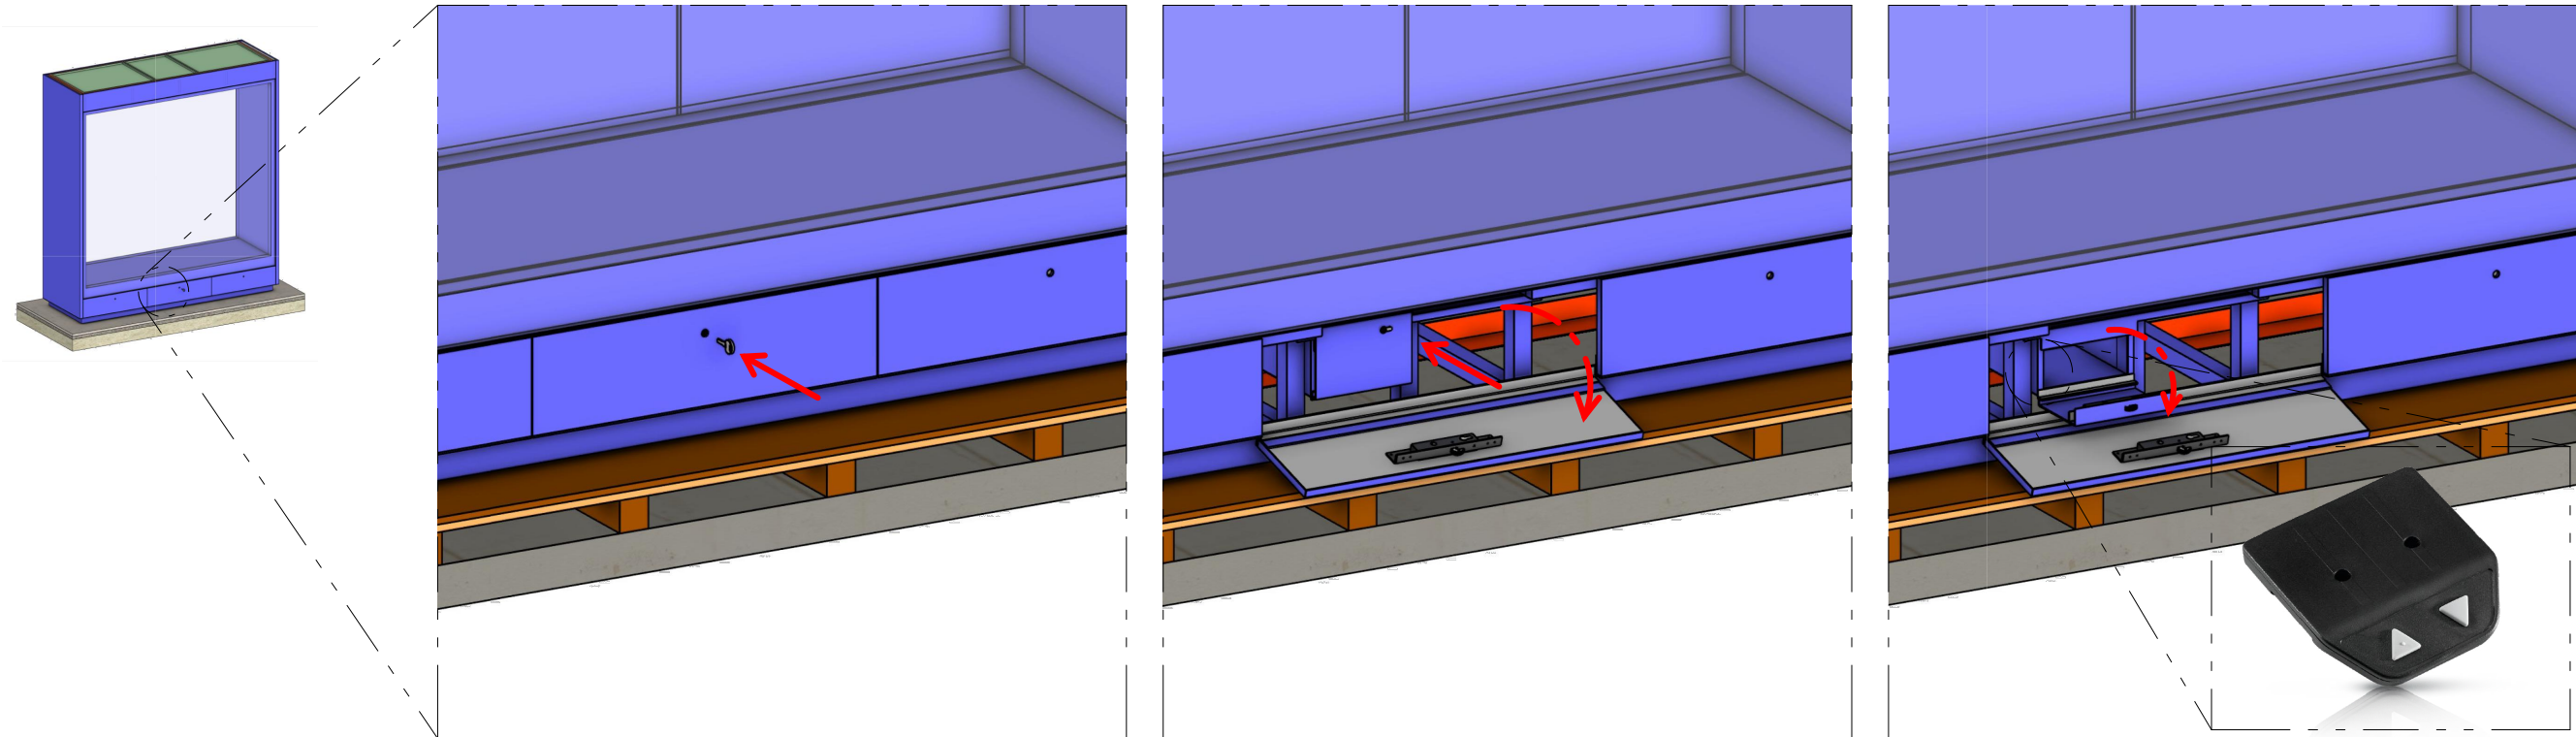


01_OUVERTURE DE LA SERRURE DES PANNEAUX

02_OUVERTURE DES SERRURES DE SÉCURITÉ

03_ACTIVATION DU CONTRÔLE ÉLECTRIQUE

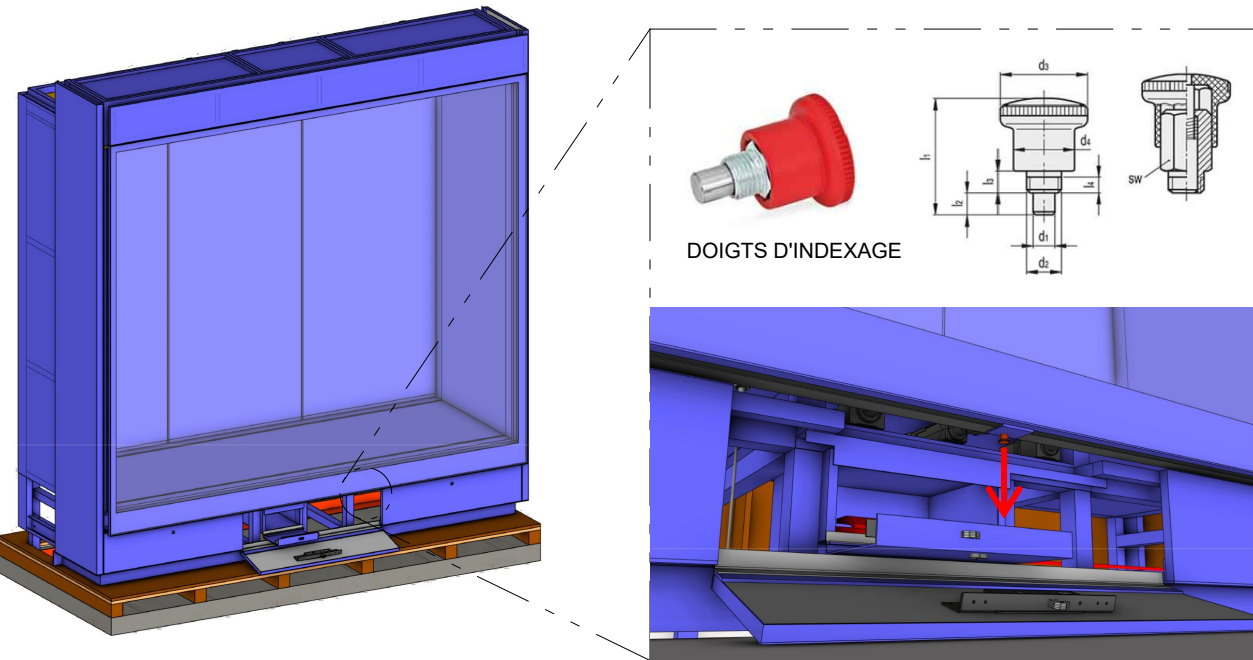

04_DÉVERROUILLER LE DOIGTS D'INDEXAGE

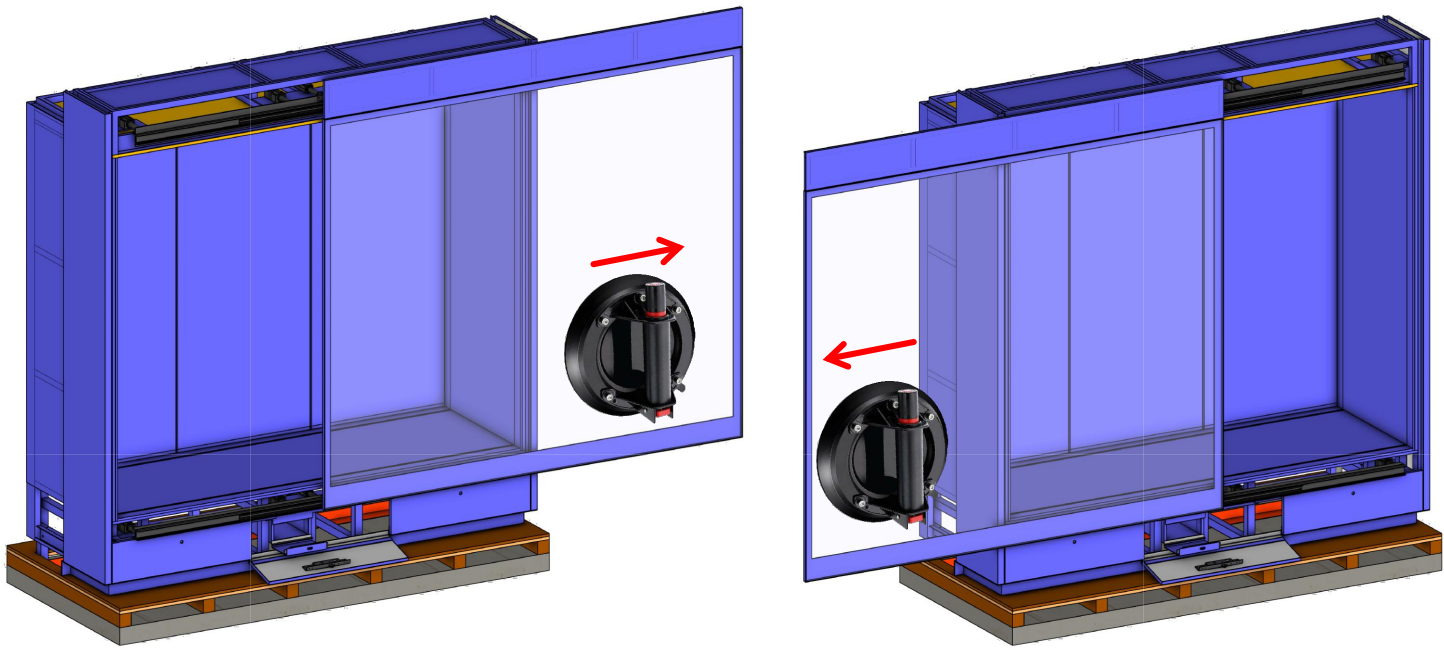

05_OUVERTURE DE LA PORTE COULISSANTE AVEC VENTOUSE

lamparredo
METAL DESIGN CREATIONS
A MESTIERI COMPANY

Proprietary Note / Diritti d'autore
The copyright of this drawing remains with us. No copies may be taken without our written consent nor the drawing made available to third parties. Legal action will be taken in case of breach of the above requirement.
I diritti d'autore di questo disegno sono di nostra proprietà. Nessuna copia può essere fatta senza il nostro consenso scritto, né alcun disegno può essere messo a disposizione di terzi. In caso di violazione di quanto prima, saranno intraprese azioni legali a tutela della nostra società.


POIDS TOTAL ESTIME: 1920 KG

Client
CENTRE DES MONUMENTS NATIONAUX
Project
**PALAIS DU TAU
REIMS - FR**


Drawing Title
**SC01
R+1 S12
VI-S12-01 - VI-S12-02
OUVERTE DE PORTE**

10/12/2025		GP	GC
Date	Description	Drm	Chk
Design Scale (A3 size)	Revision No.		
	B		
Drawing No.	VI-S12-01 - VI-S12-02		



TRAITEMENT DU VOLUME INTÉRIEUR

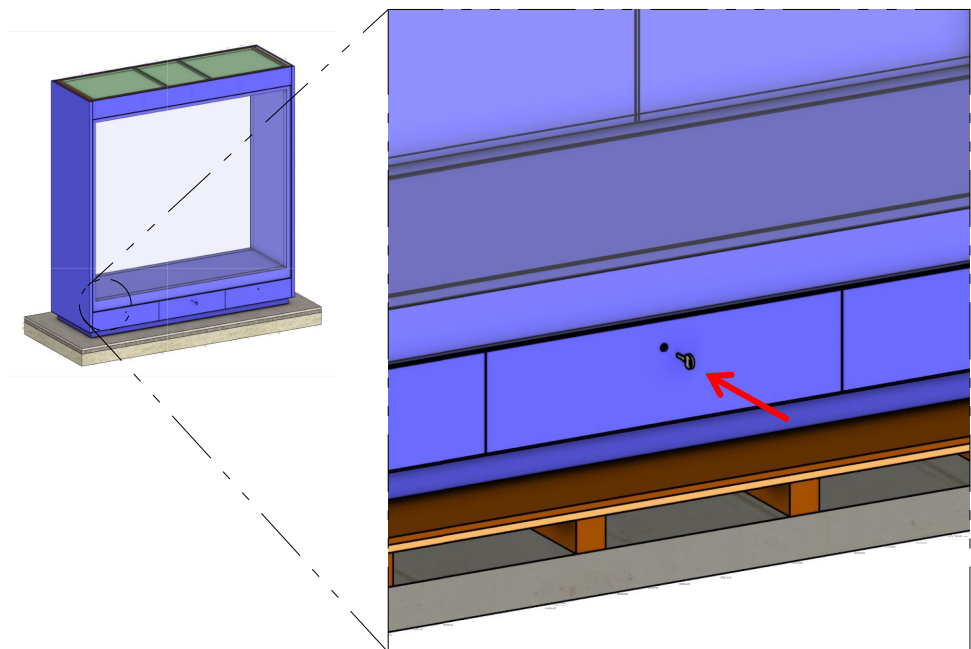

01_OUVERTURE DE LA SERRURE DES PANNEAUX

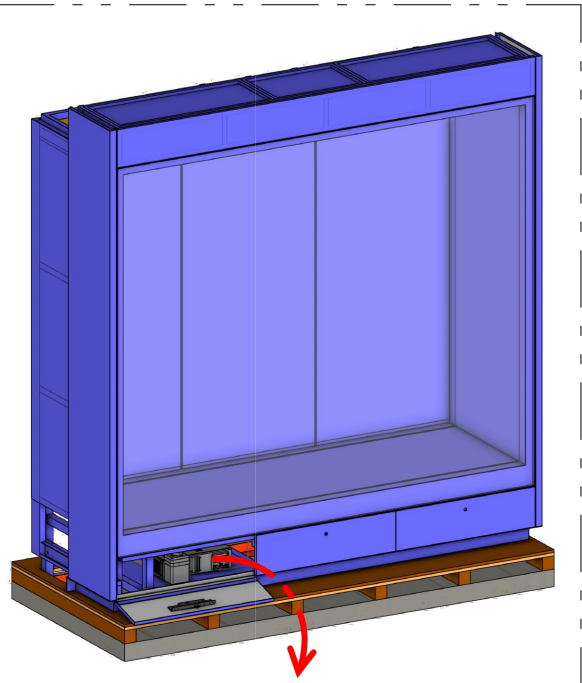

02_OUVERTURE DES PANNEAUX

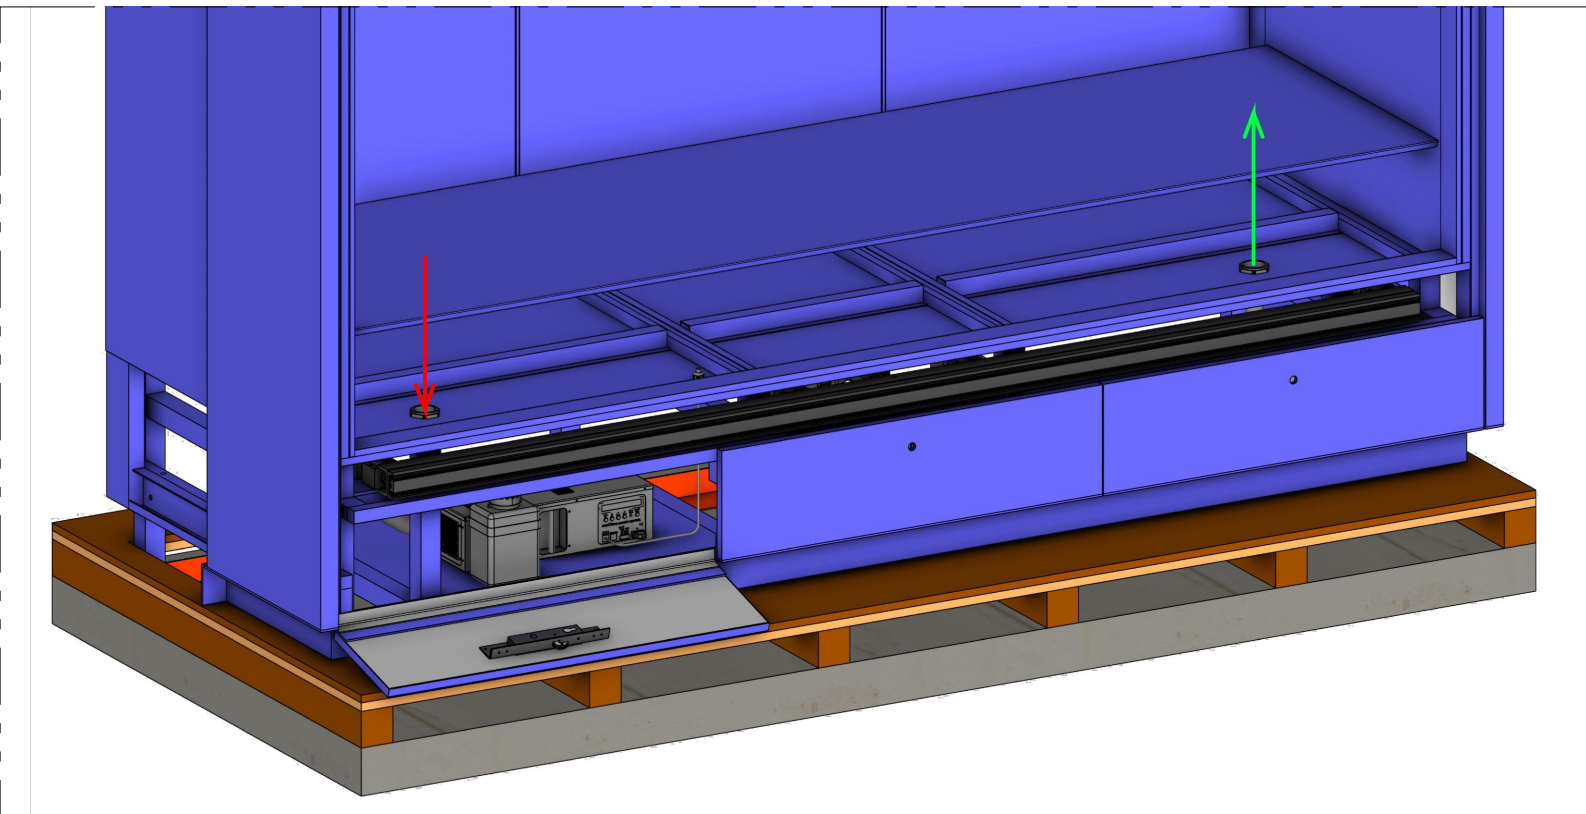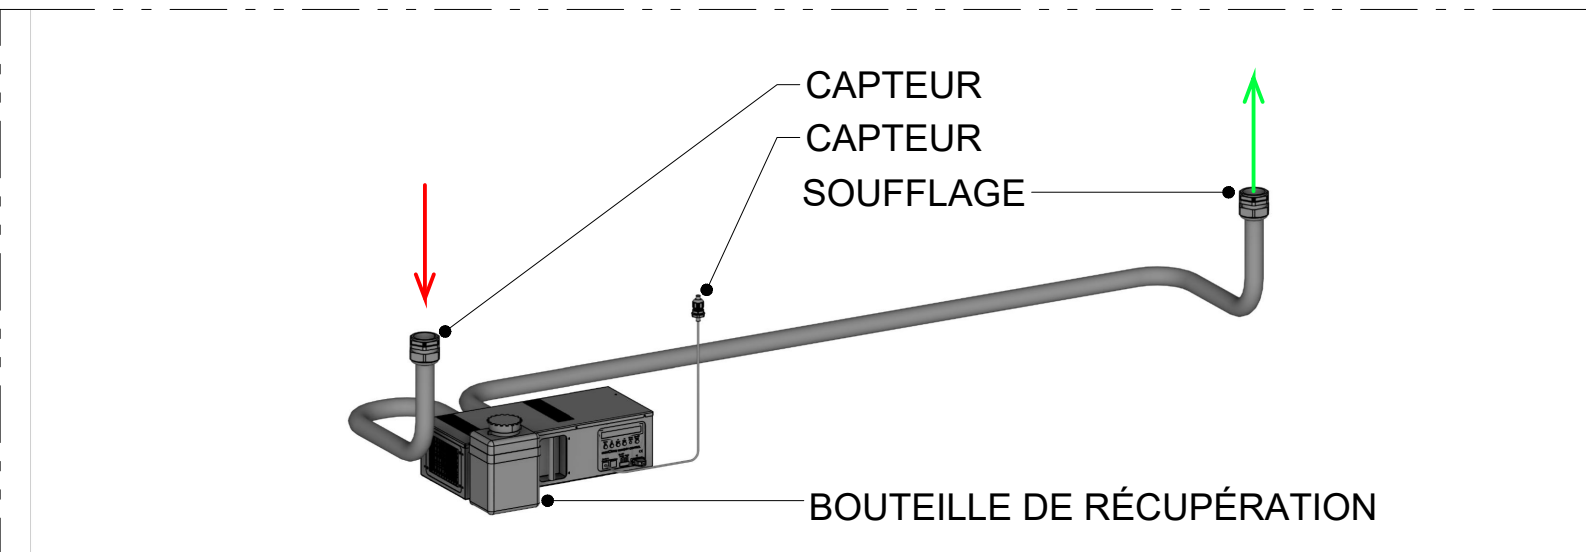

03_MINICLIMA EBC-12

lamparredo
METAL DESIGN CREATIONS
A MESTIERI COMPANY



Proprietary Note / Diritti d'autore
The copyright of this drawing remains with us. No copies may be taken without our written consent nor the drawing made available to third parties. Legal action will be taken in case of breach of the above requirement.
I diritti d'autore di questo disegno sono di nostra proprietà. Nessuna copia può essere fatta senza il nostro consenso scritto, né alcun disegno può essere messo a disposizione di terzi. In caso di violazione di quanto prima, saranno intraprese azioni legali a tutela della nostra società.




POIDS TOTAL ESTIME: 1920 KG

Client
CENTRE DES MONUMENTS NATIONAUX
Project
PALAIS DU TAU
REIMS - FR

Drawing Title
SC01
R+1 S12
VI-S12-01 - VI-S12-02
TRAITEMENT DU VOLUME INTÉRIEUR

10/12/2025		GP	GC
Date	Description	Drm	Chk
Design Scale (A3 size)	Revision No.		
	B		
Drawing No.	VI-S12-01 - VI-S12-02		

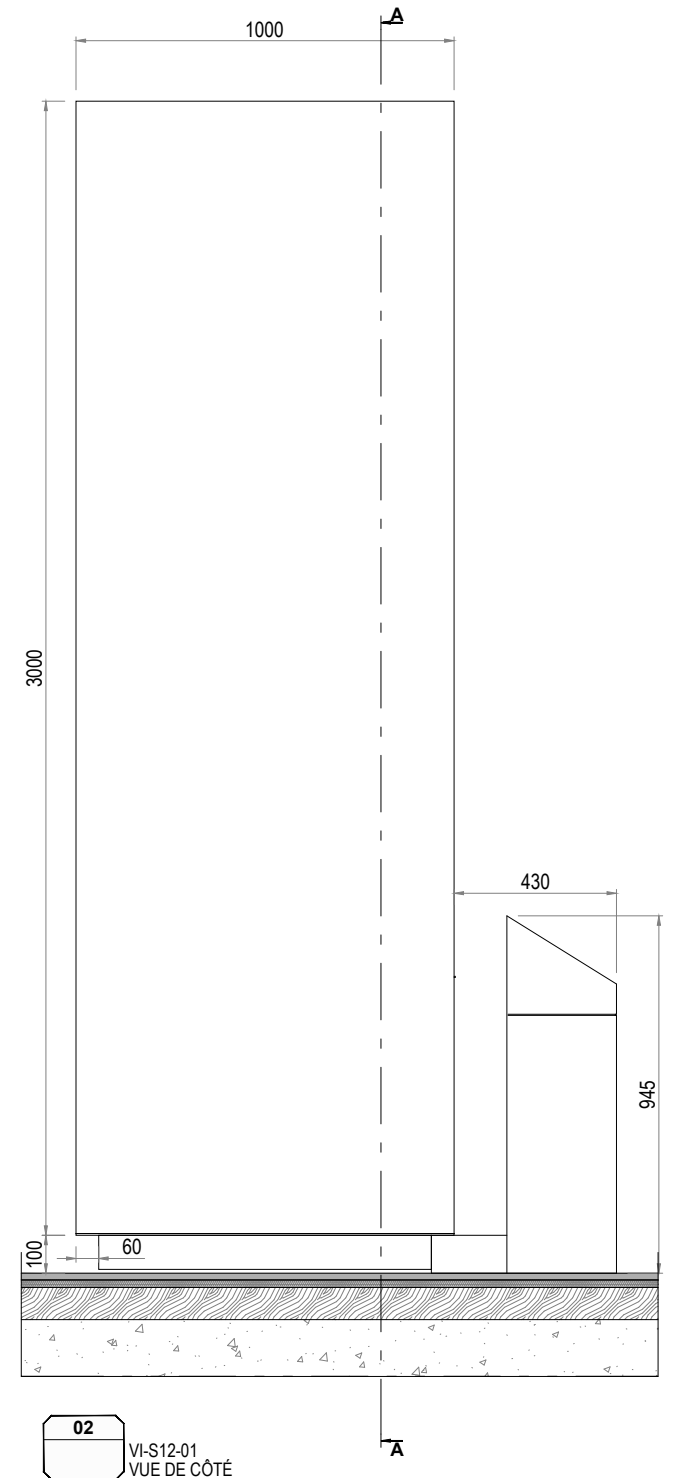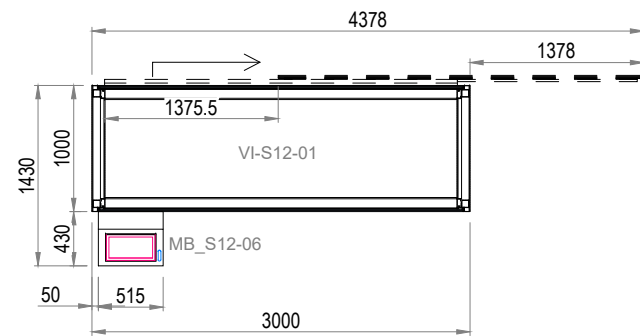

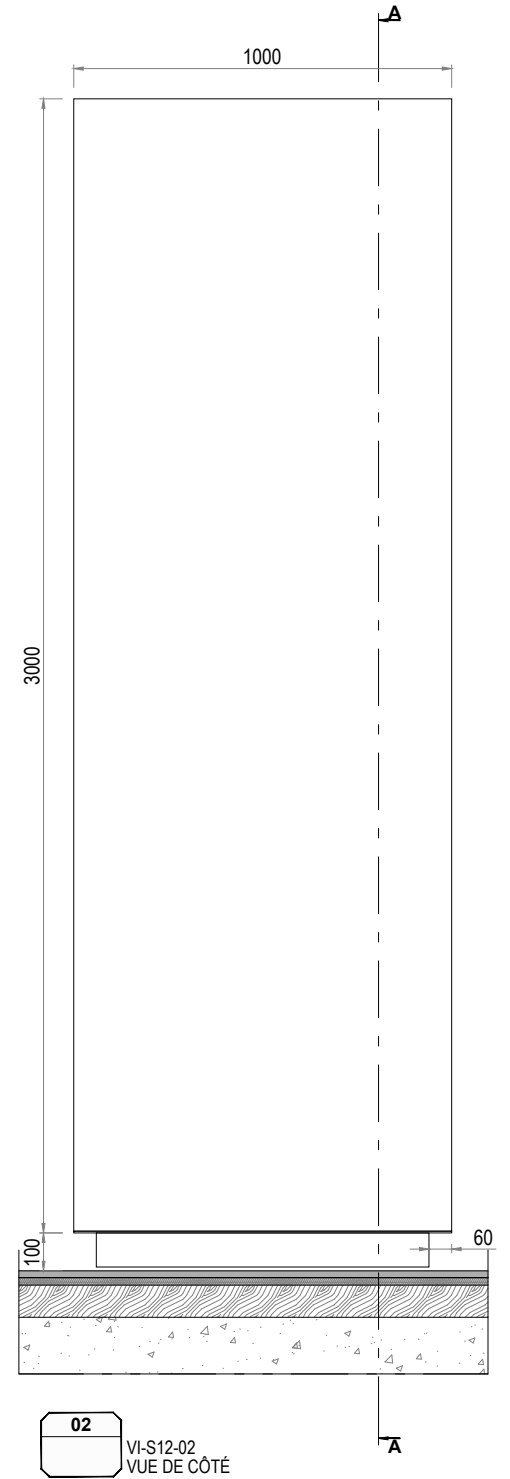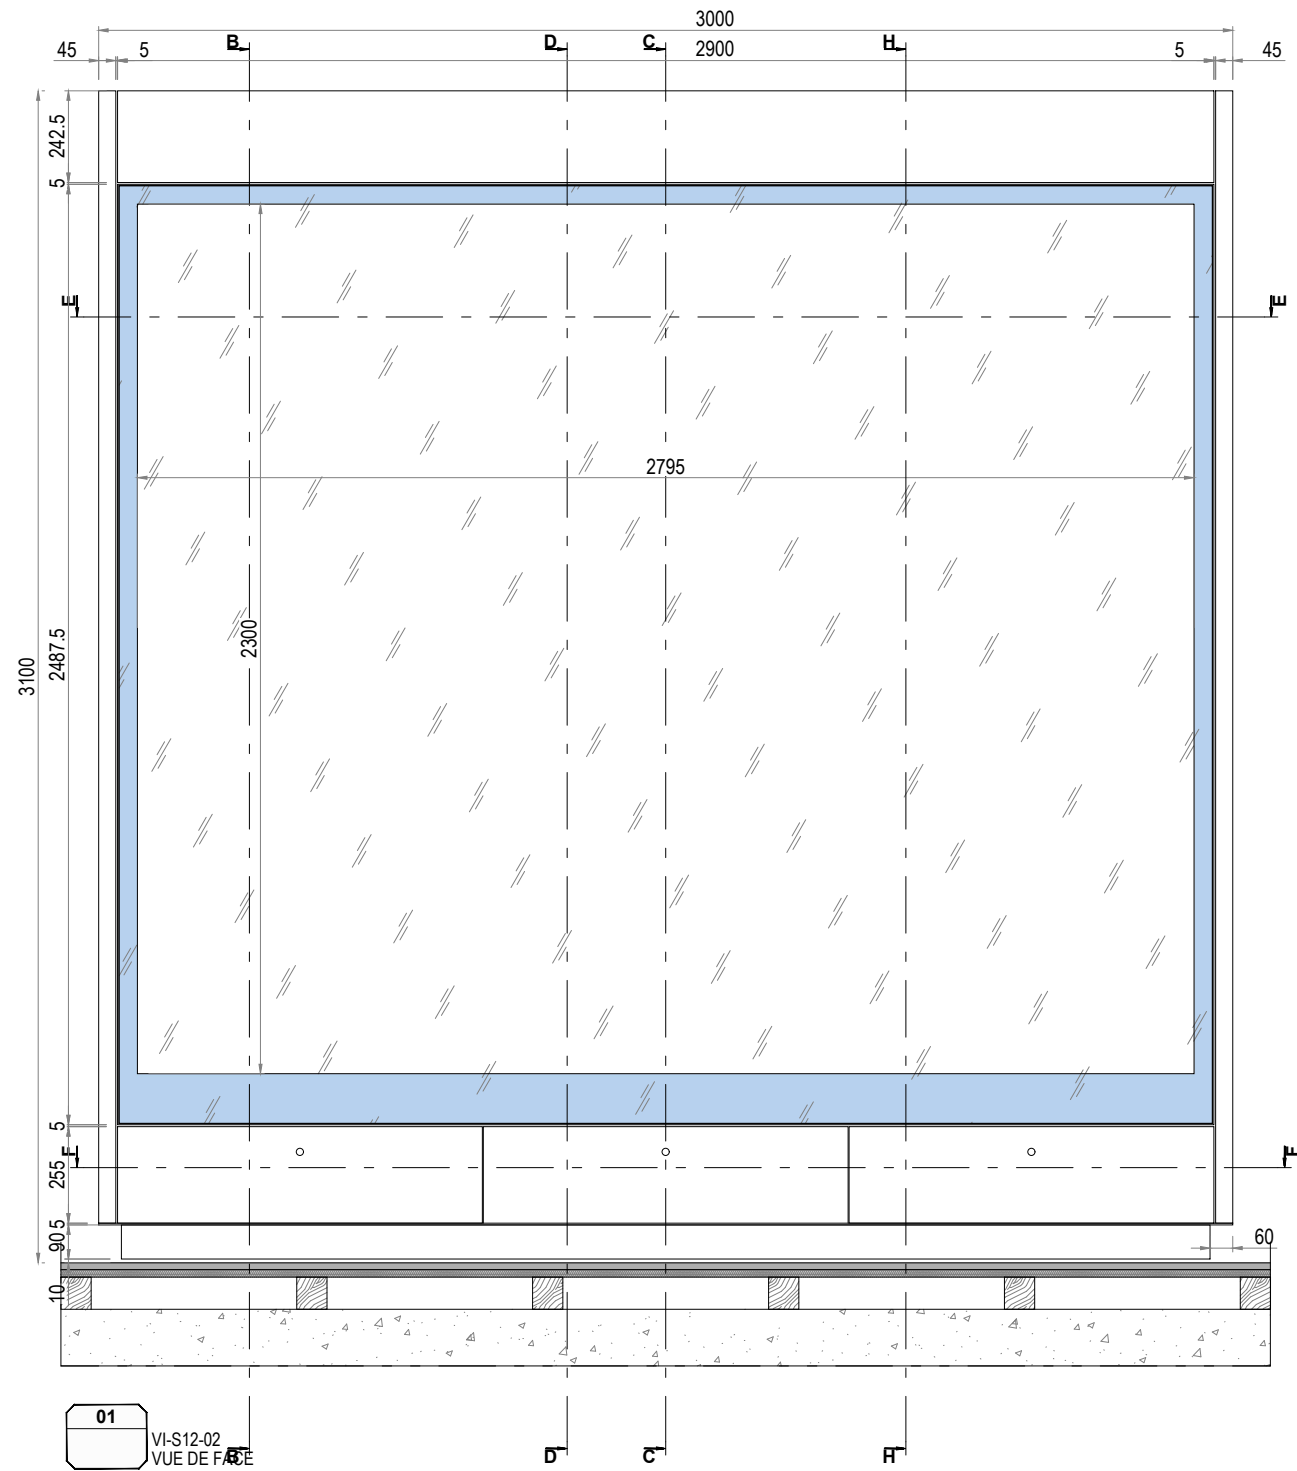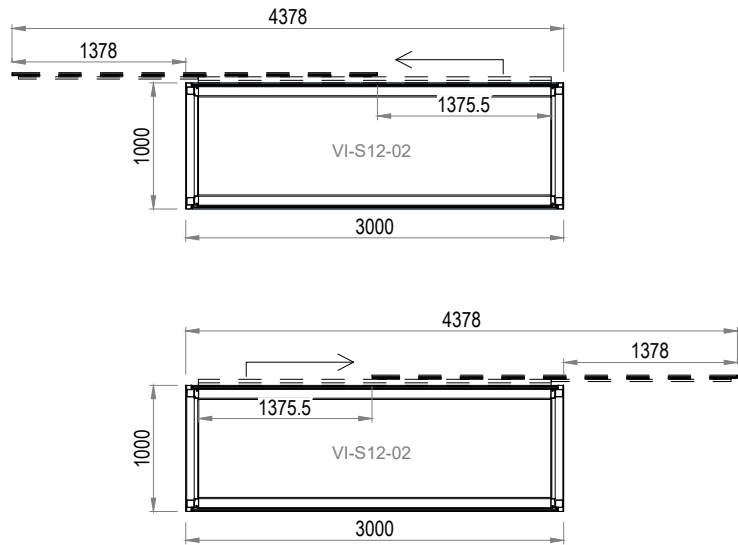

lamparredo
METAL DESIGN CREATIONS
A MESTIERI COMPANY



Proprietary Note / Diritti d'autore
The copyright of this drawing remains with us. No copies may be taken without our written consent nor the drawing made available to third parties. Legal action will be taken in case of breach of the above requirement.
I diritti d'autore di questo disegno sono di nostra proprietà. Nessuna copia può essere fatta senza il nostro consenso scritto, né alcun disegno può essere messo a disposizione di terzi. In caso di violazione di quanto prima, saranno intraprese azioni legali a tutela della nostra società.


POIDS TOTAL ESTIME: 1920 KG

Client
CENTRE DES MONUMENTS NATIONAUX
Project
PALAIS DU TAU
REIMS - FR


Drawing Title
SC01
R+1 S12
VI-S12-02
VUES GÉNÉRALES

10/12/2025	Date	Description	GP	GC	...
1:60	1:20	Revision No.	B		
Drawing No. VI-S12-01 - VI-S12-02					

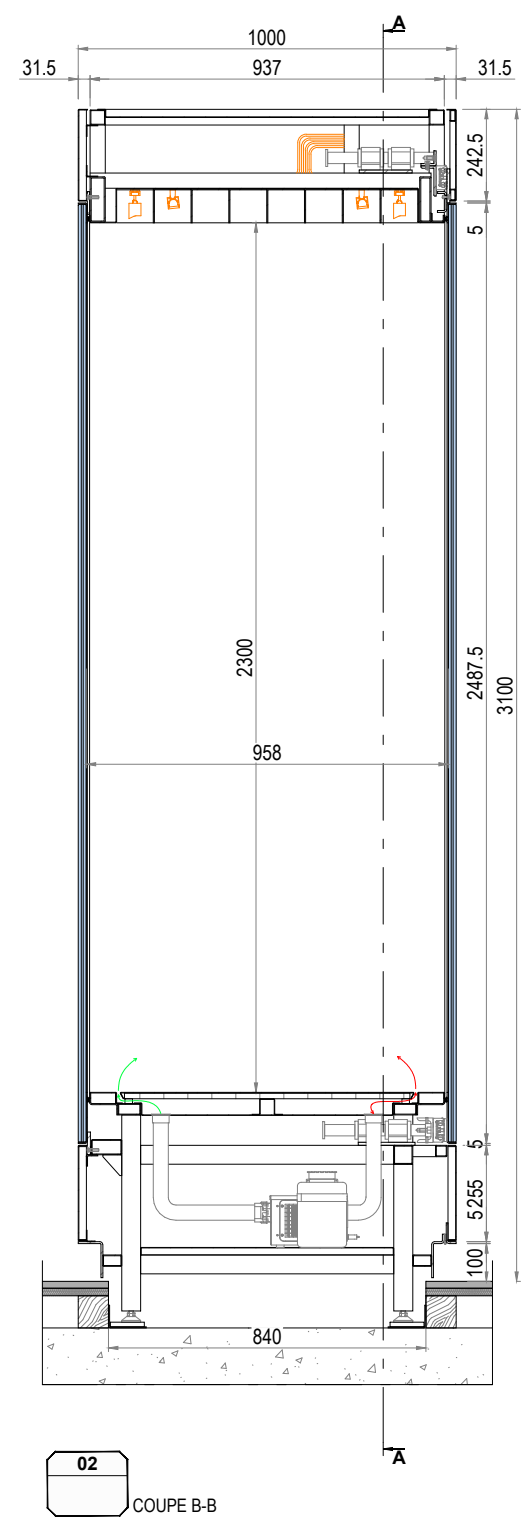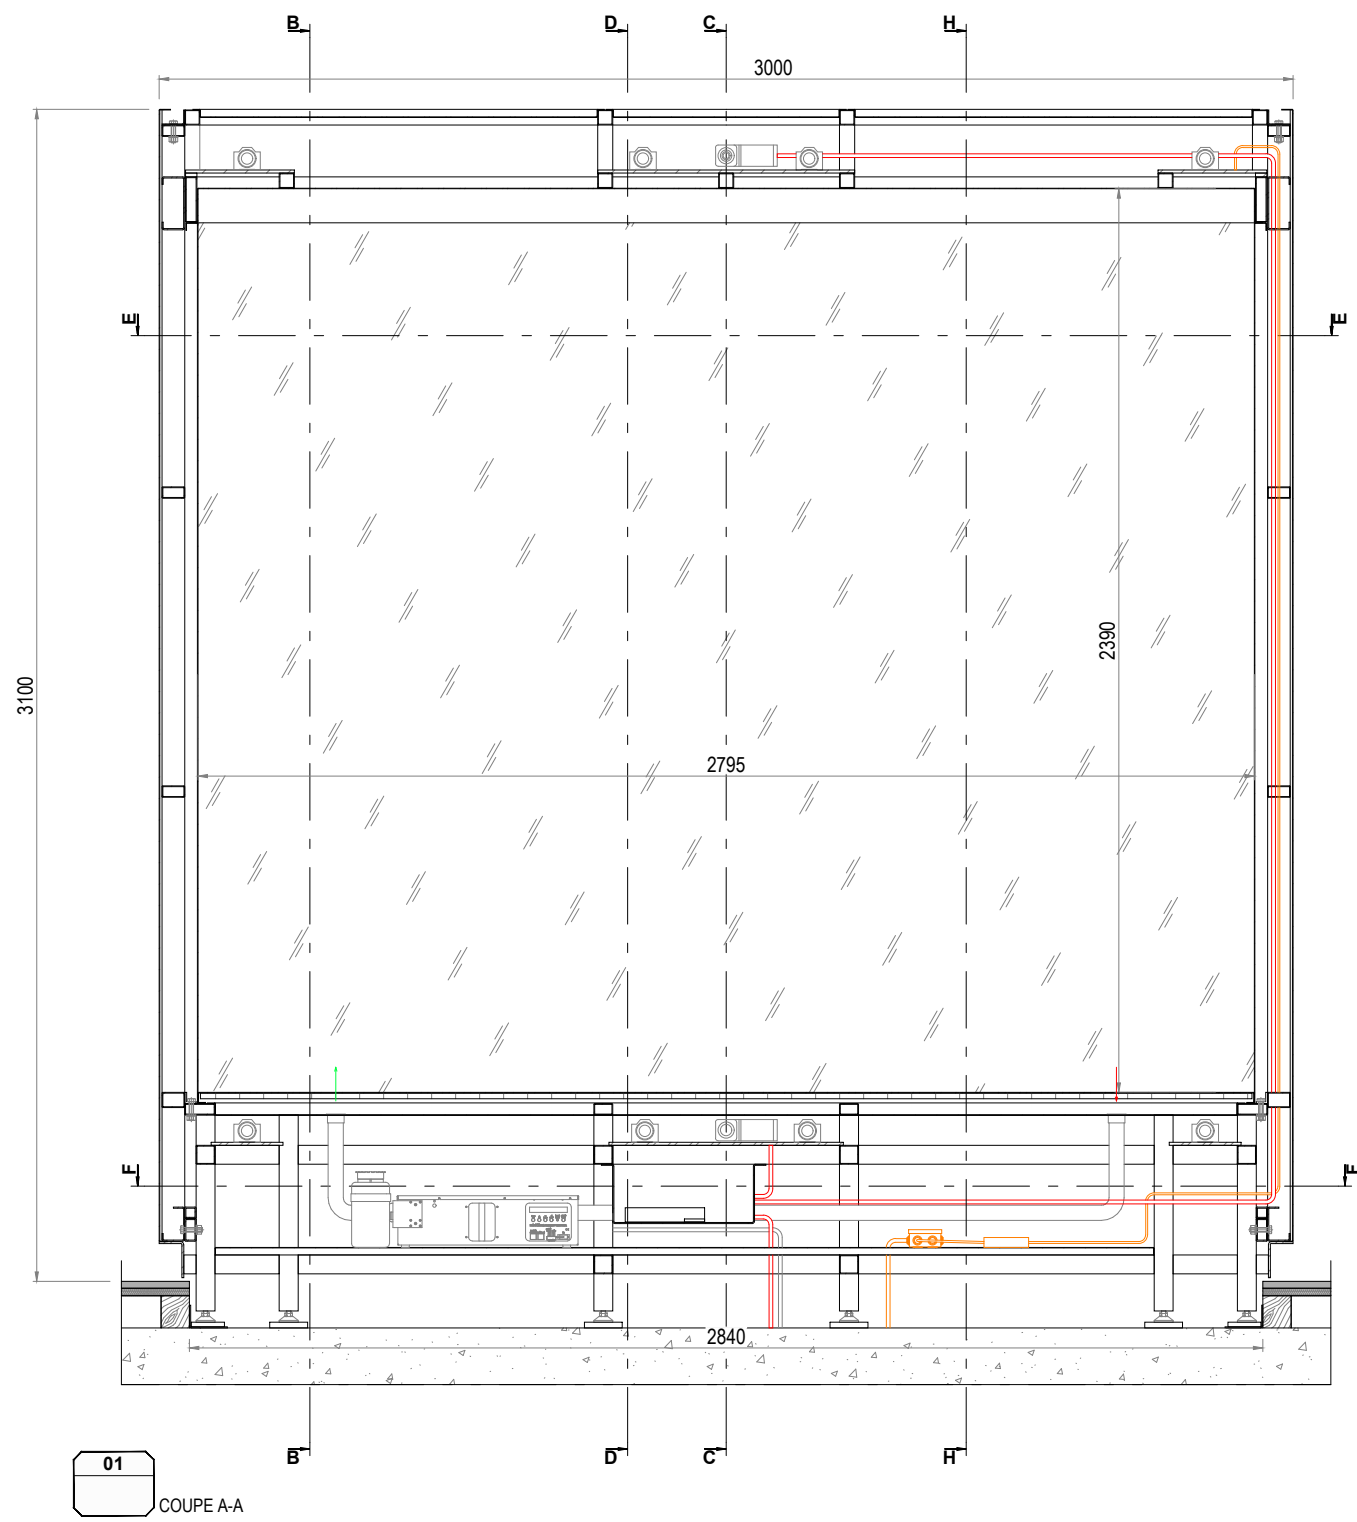

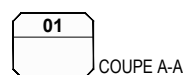


Page/Pages 13/22

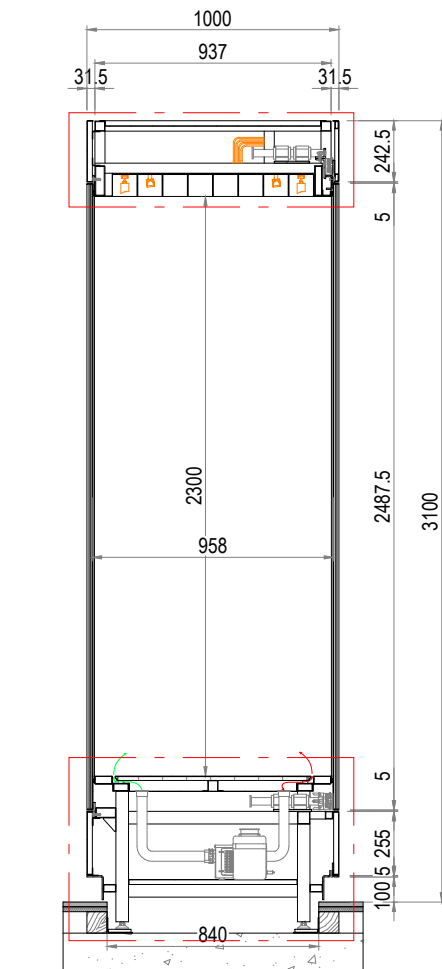

01
COUPE B-B

02
DETAIL B-B

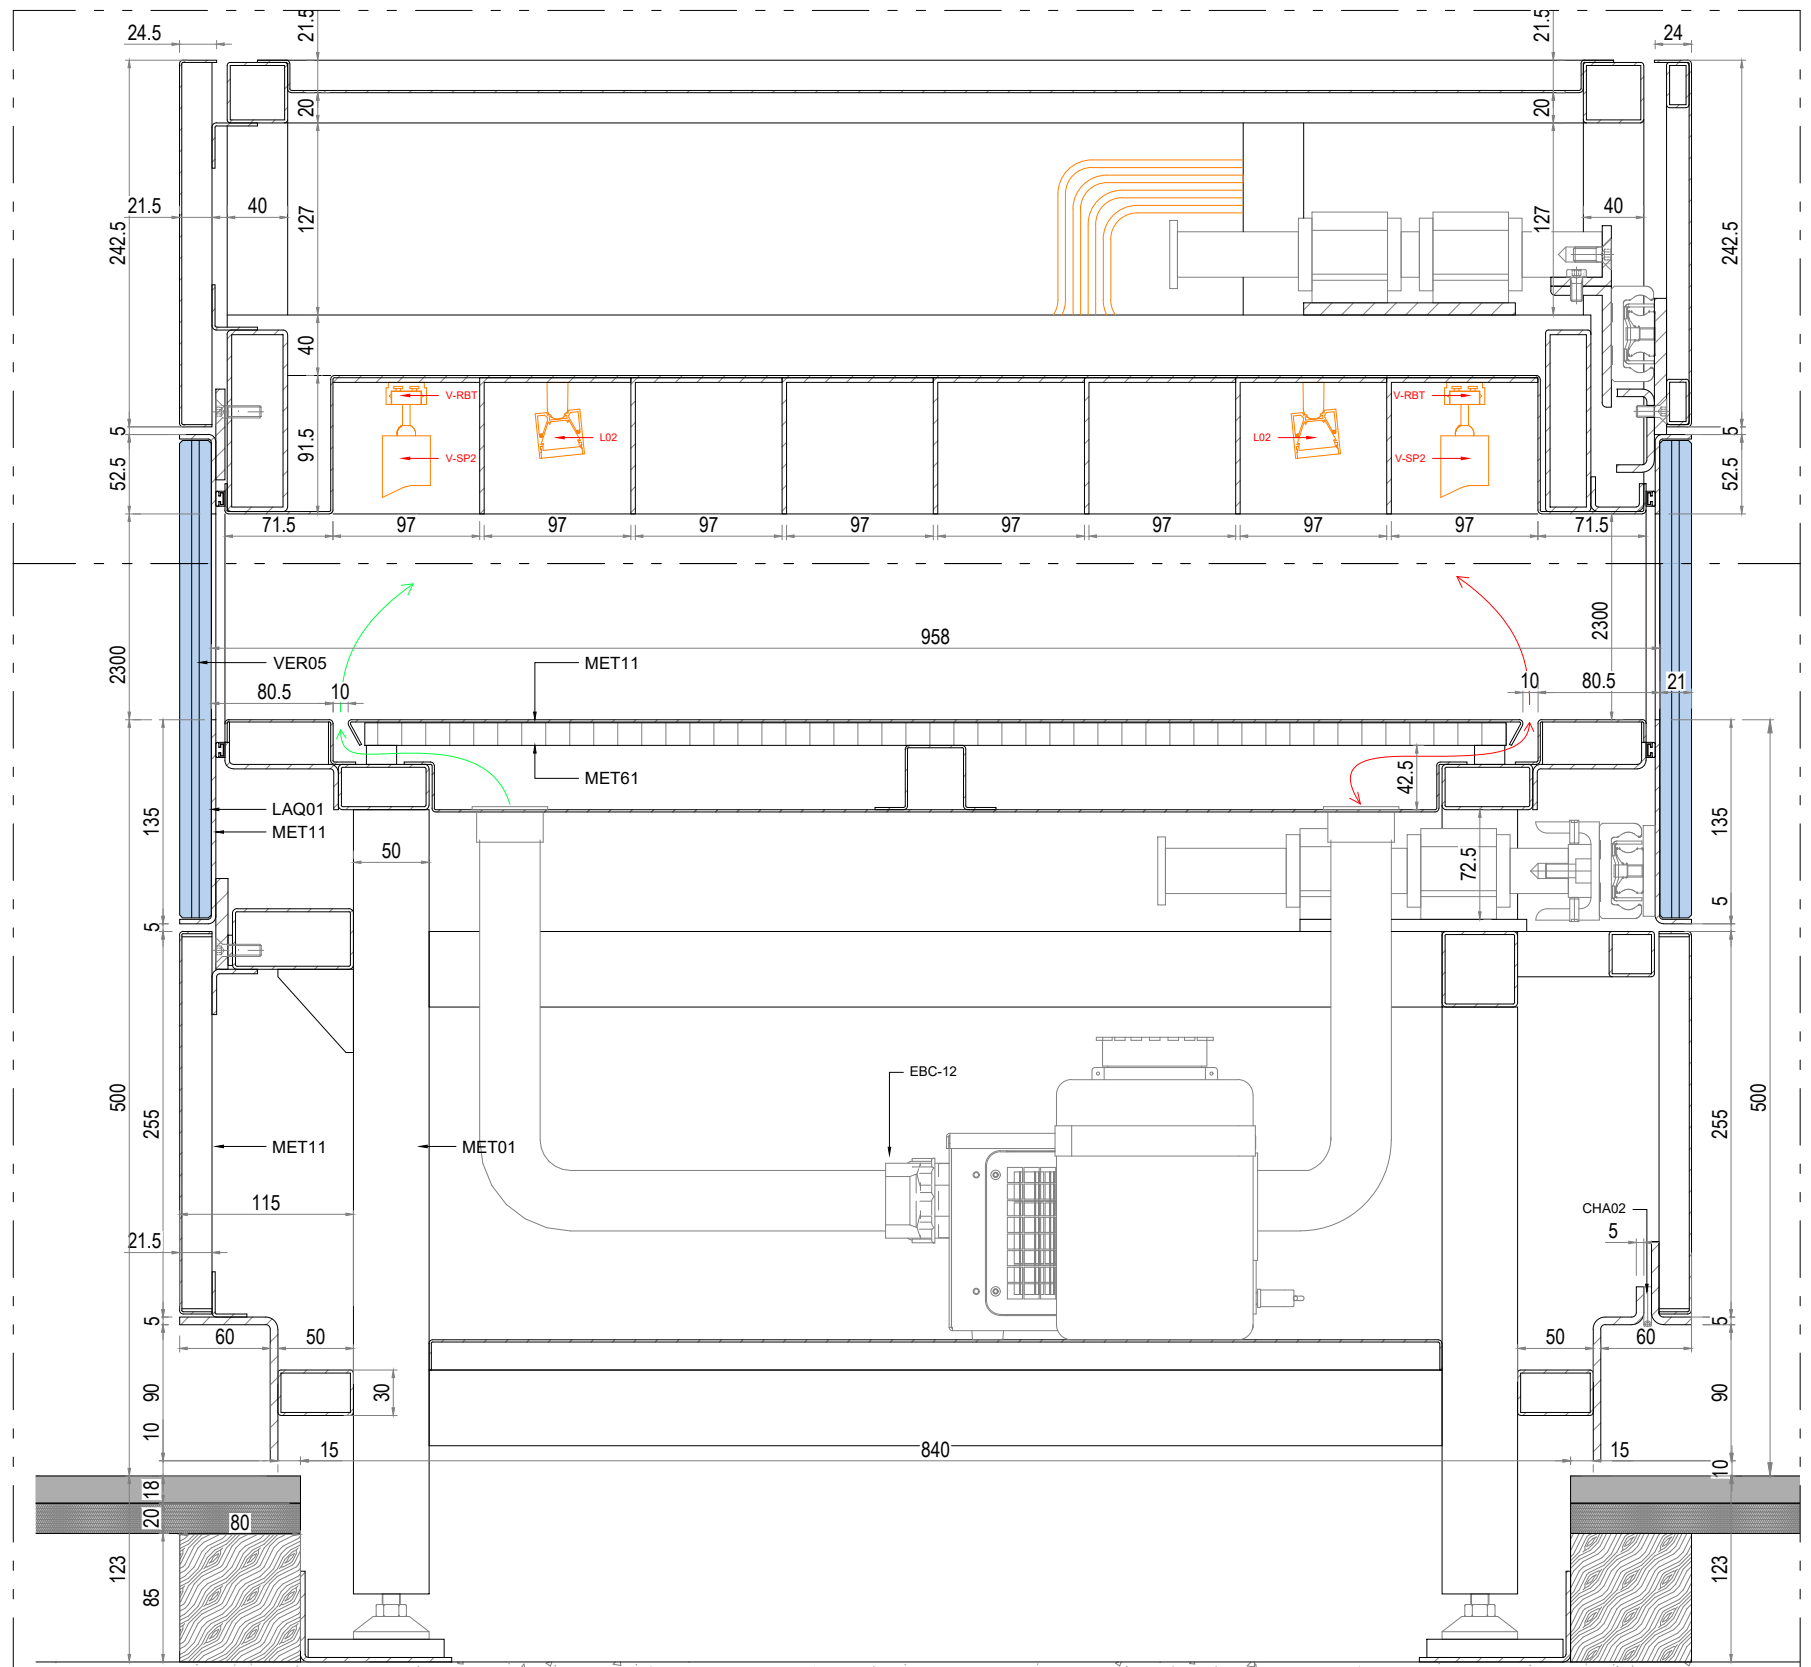

lamparredo
METAL DESIGN CREATIONS
A MESTIERI COMPANY


Proprietary Note / Diritti d'autore
The copyright of this drawing remains with us. No copies may be taken without our written consent nor the drawing made available to third parties. Legal action will be taken in case of breach of the above requirement.
I diritti d'autore di questo disegno sono di nostra proprietà. Nessuna copia può essere fatta senza il nostro consenso scritto, né alcun disegno può essere messo a disposizione di terzi. In caso di violazione di quanto prima, saranno intraprese azioni legali a tutela della nostra società.

POIDS TOTAL ESTIME: 1920 KG


Client
CENTRE DES MONUMENTS NATIONAUX
Project
**PALAIS DU TAU
REIMS - FR**

Drawing Title
**SC01
R+1 S12
VI-S12-01 - VI-S12-02
DETAIL B-B**

10/12/2025	GP	GC
Date	Dm	Chk
Description	App	
Design Scale (A3 size)	Revision No.	
1:30 1:5	B	
Drawing No.		
VI-S12-01 - VI-S12-02		

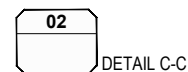


10/12/2025		GP	GC	.
Date	Description	Drn	Chk	App
Design Scale (A3 size) 1:30 1:5		Revision No. B		
Drawing No. VI-S12-01 - VI-S12-02				

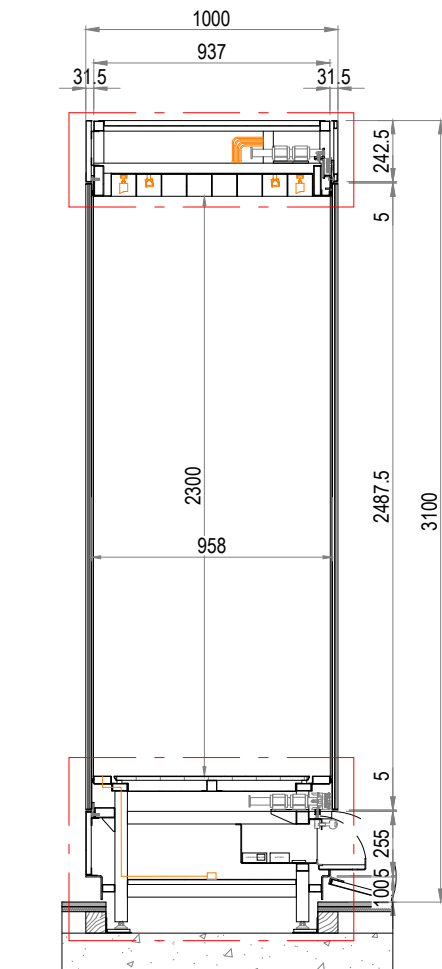

01
COUPE D-D

02
DETAIL D-D

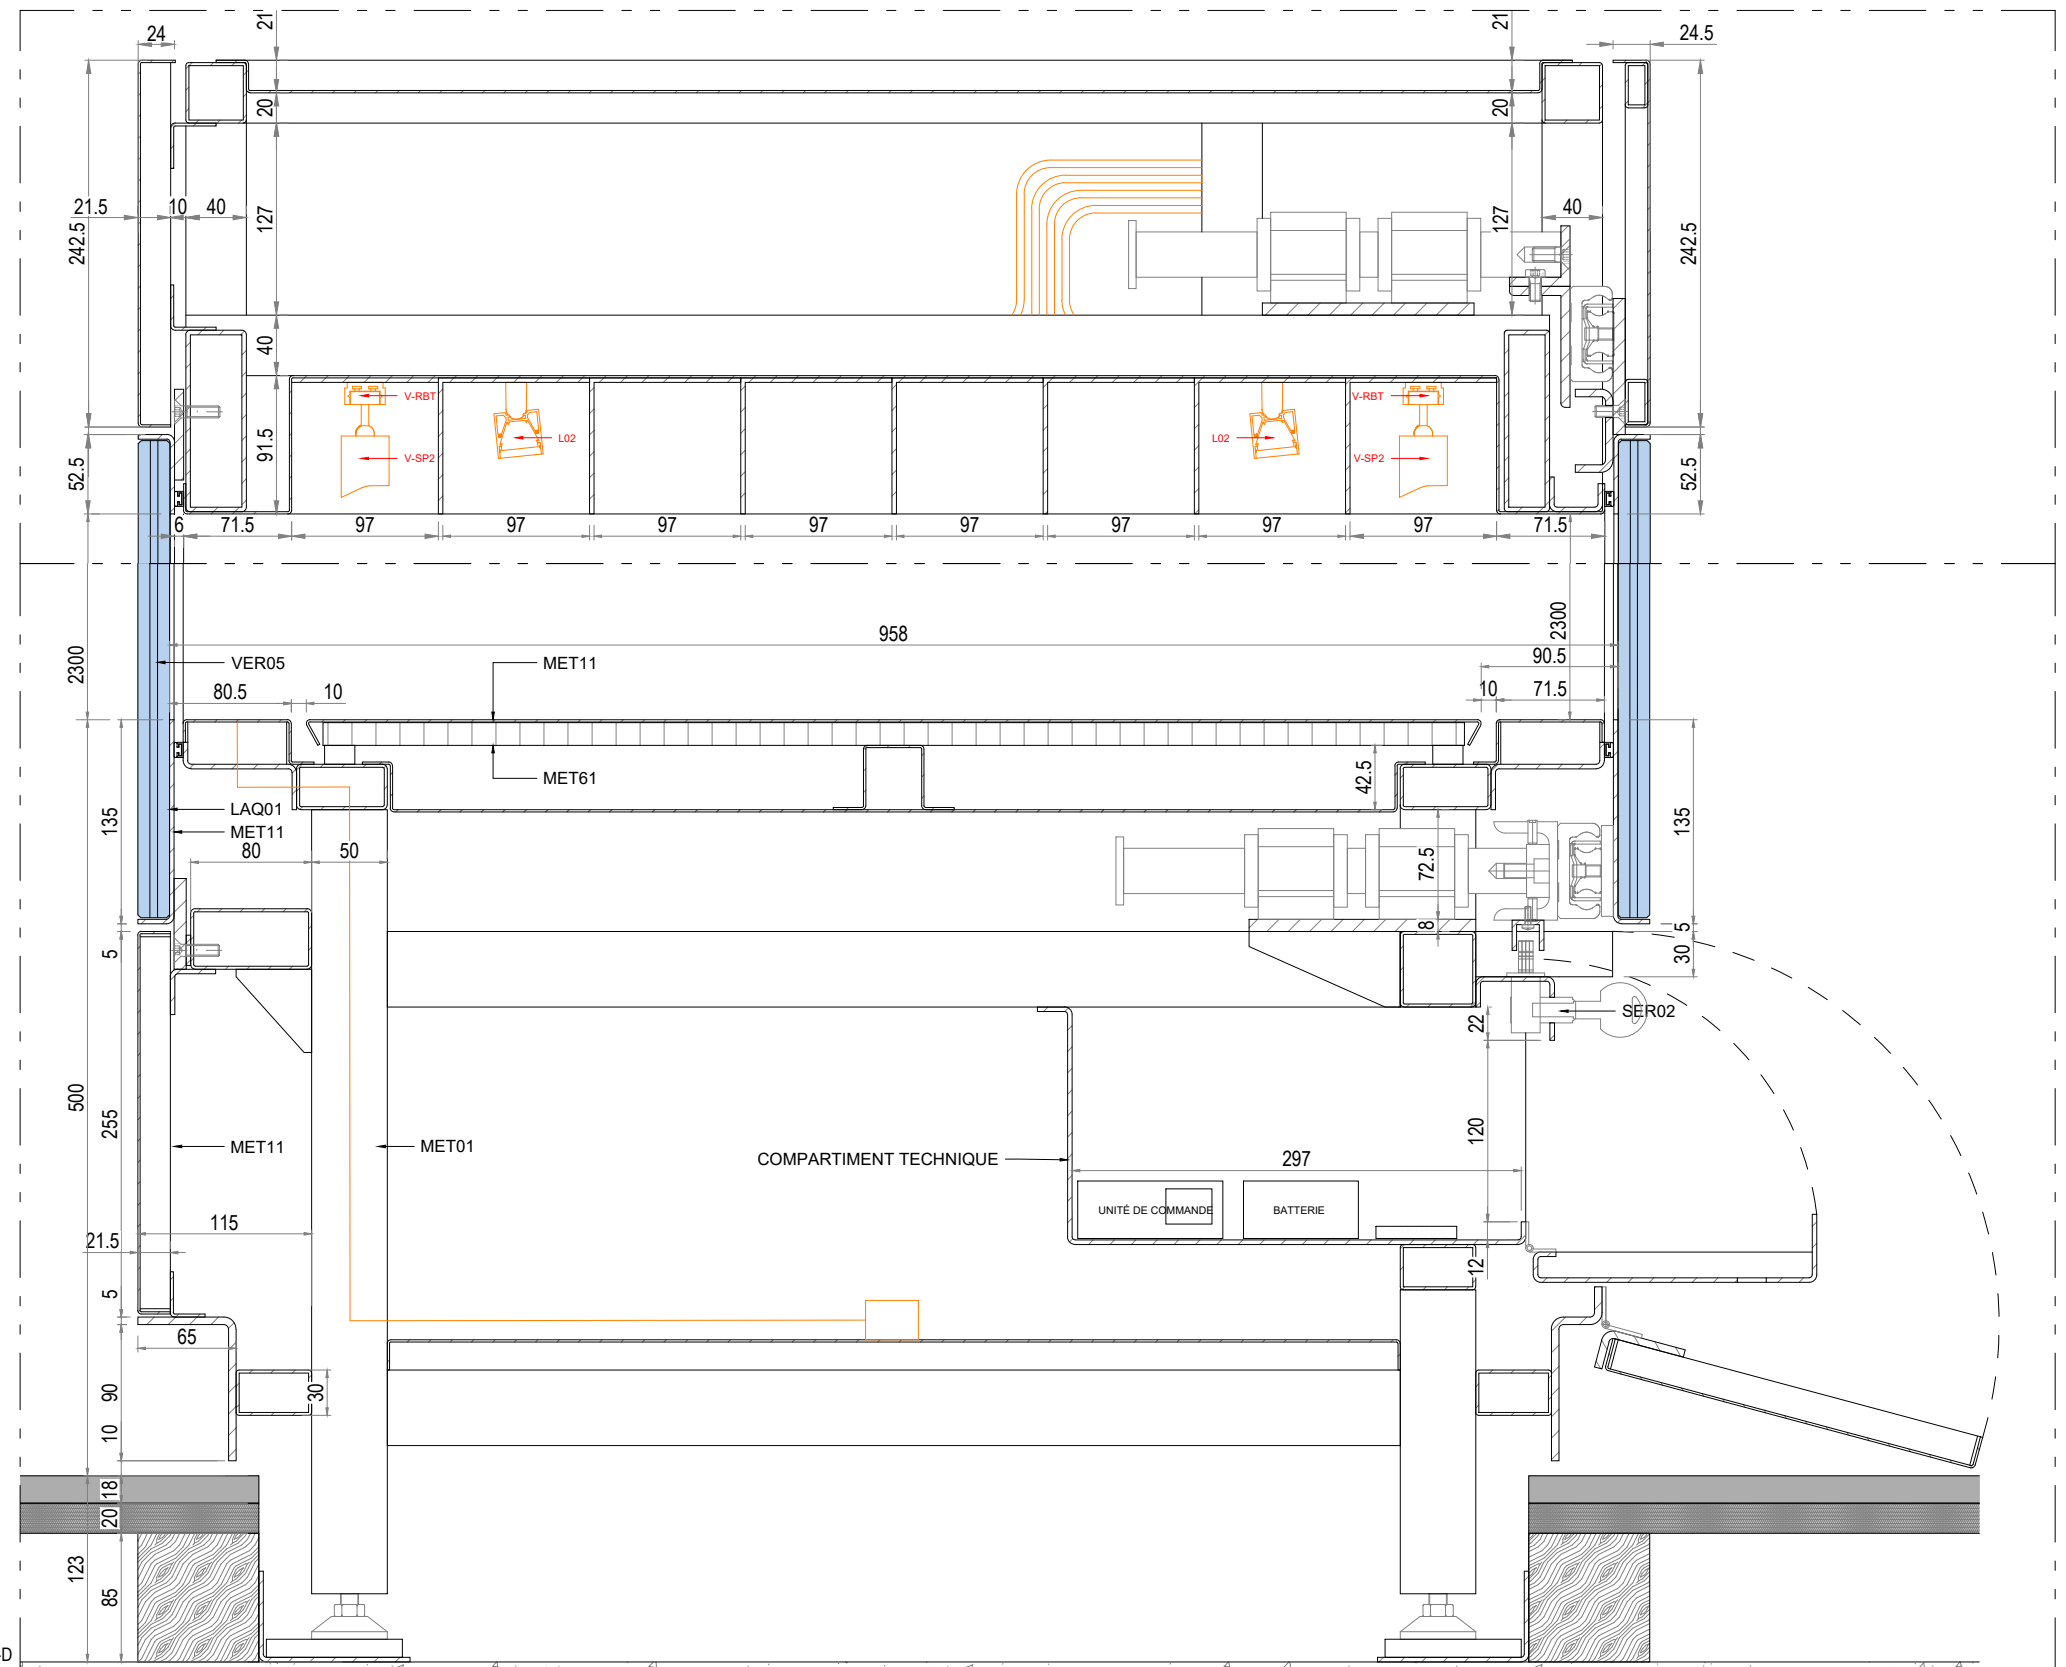

lamparredo
METAL DESIGN CREATIONS
A MESTIERI COMPANY


Proprietary Note / Diritti d'autore
The copyright of this drawing remains with us. No copies may be taken without our written consent nor the drawing made available to third parties. Legal action will be taken in case of breach of the above requirement.
I diritti d'autore di questo disegno sono di nostra proprietà. Nessuna copia può essere fatta senza il nostro consenso scritto, né alcun disegno può essere messo a disposizione di terzi. In caso di violazione di quanto prima, saranno intraprese azioni legali a tutela della nostra società.

POIDS TOTAL ESTIME: 1920 KG

Client
CENTRE DES MONUMENTS NATIONAUX
Project
PALAIS DU TAU
REIMS - FR


Drawing Title
SC01
R+1 S12
VI-S12-01 - VI-S12-02
COUPE D-D

10/12/2025		GP	GC
Date	Description	Drm	Chk
Design Scale (A3 size)	1:30 1:5	Revision No.	B
Drawing No.	VI-S12-01 - VI-S12-02		

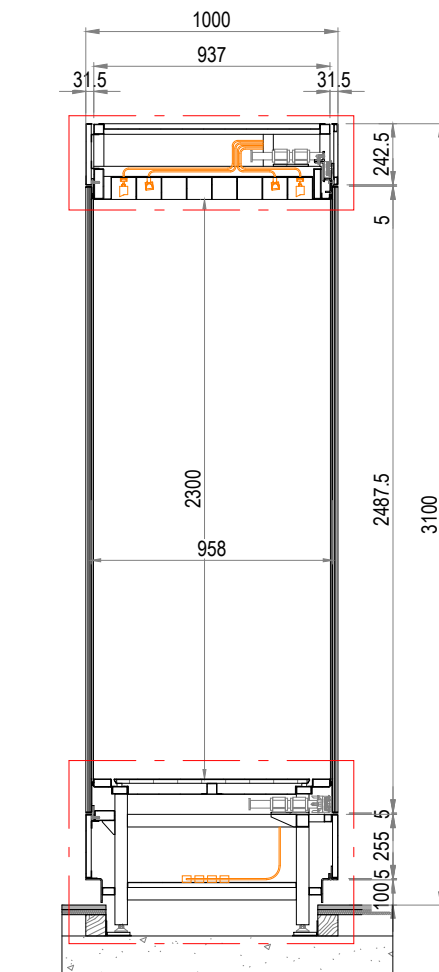

01
COUPE H-H

02
DETAIL H-H

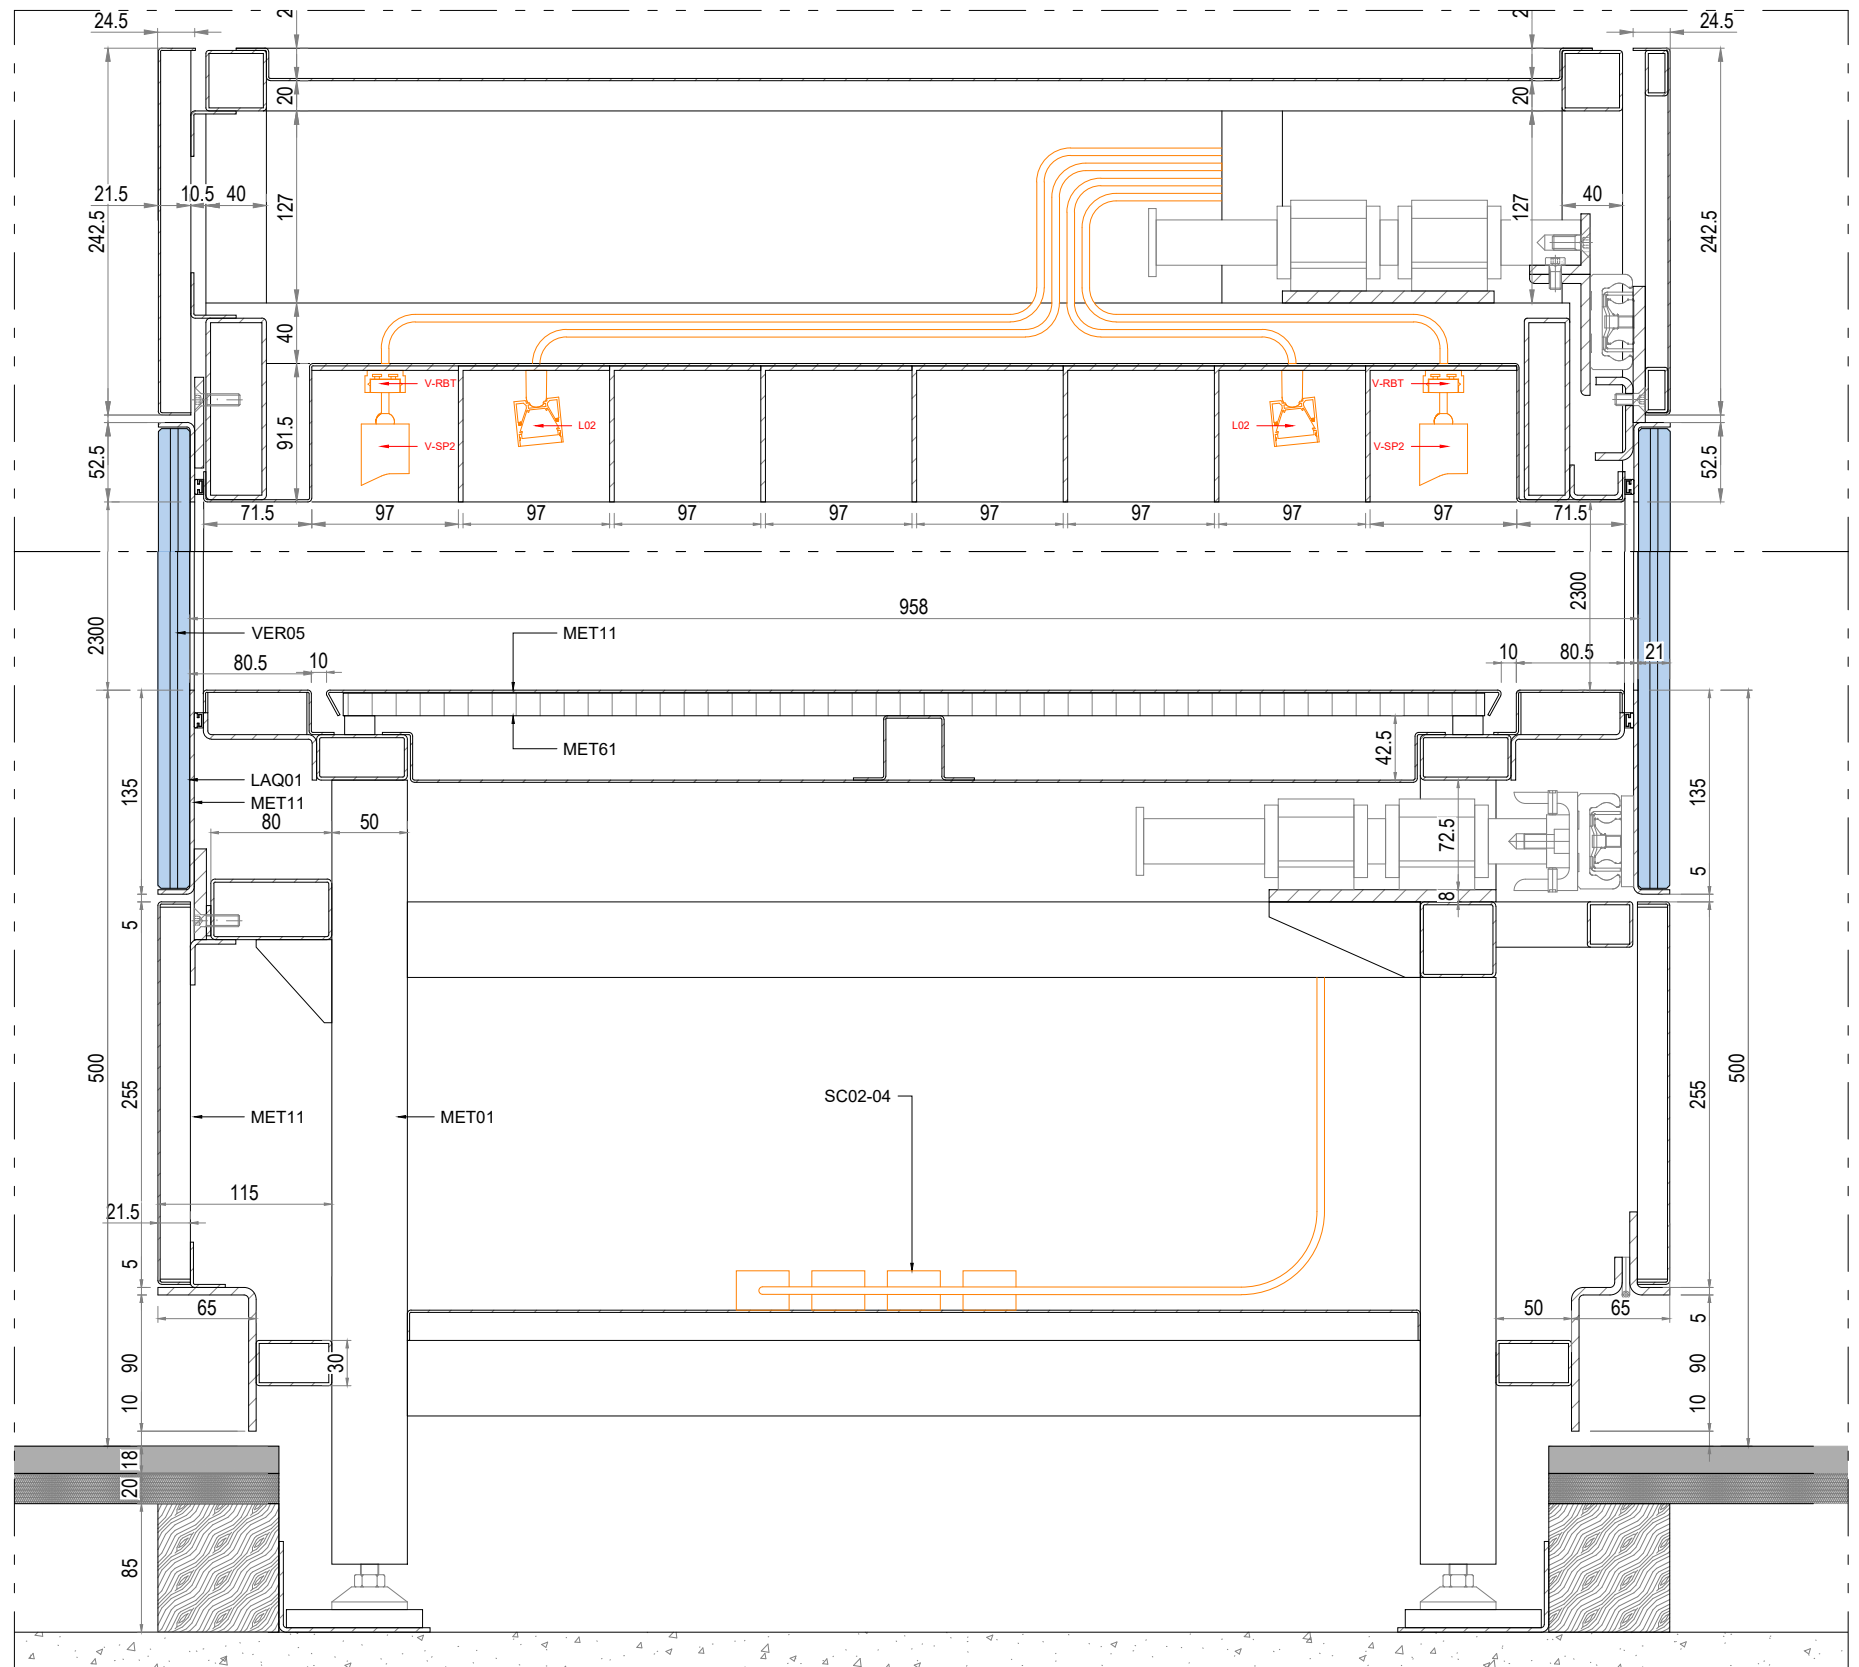

lamparredo
METAL DESIGN CREATIONS
A MESTIERI COMPANY

Proprietary Note / Diritti d'autore
The copyright of this drawing remains with us. No copies may be taken without our written consent nor the drawing made available to third parties. Legal action will be taken in case of breach of the above requirement.
I diritti d'autore di questo disegno sono di nostra proprietà. Nessuna copia può essere fatta senza il nostro consenso scritto, né alcun disegno può essere messo a disposizione di terzi. In caso di violazione di quanto prima, saranno intraprese azioni legali a tutela della nostra società.

POIDS TOTAL ESTIME: 1920 KG


Client
CENTRE DES MONUMENTS NATIONAUX
Project
PALAIS DU TAU
REIMS - FR

Drawing Title
SC01
R+1 S12
VI-S12-01 - VI-S12-02
COUPE H-H


10/12/2025	Date	Description	GP	GC	App
1:50	Design Scale (A3 size)	1:5			
	Revision No.				
	Drawing No.				

B

VI-S12-01 - VI-S12-02

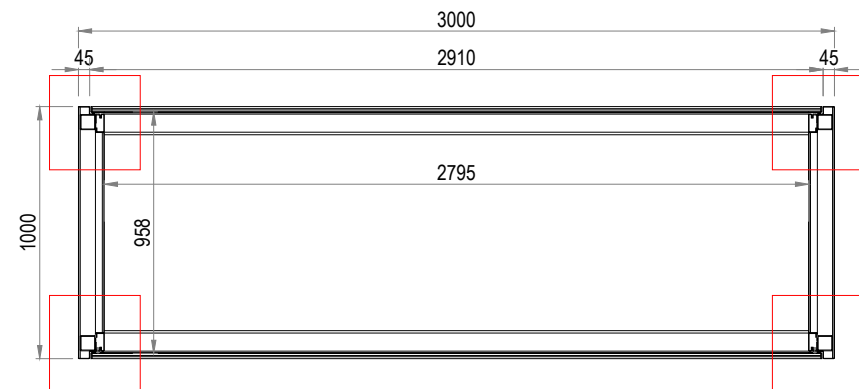

01
COUPE E-E

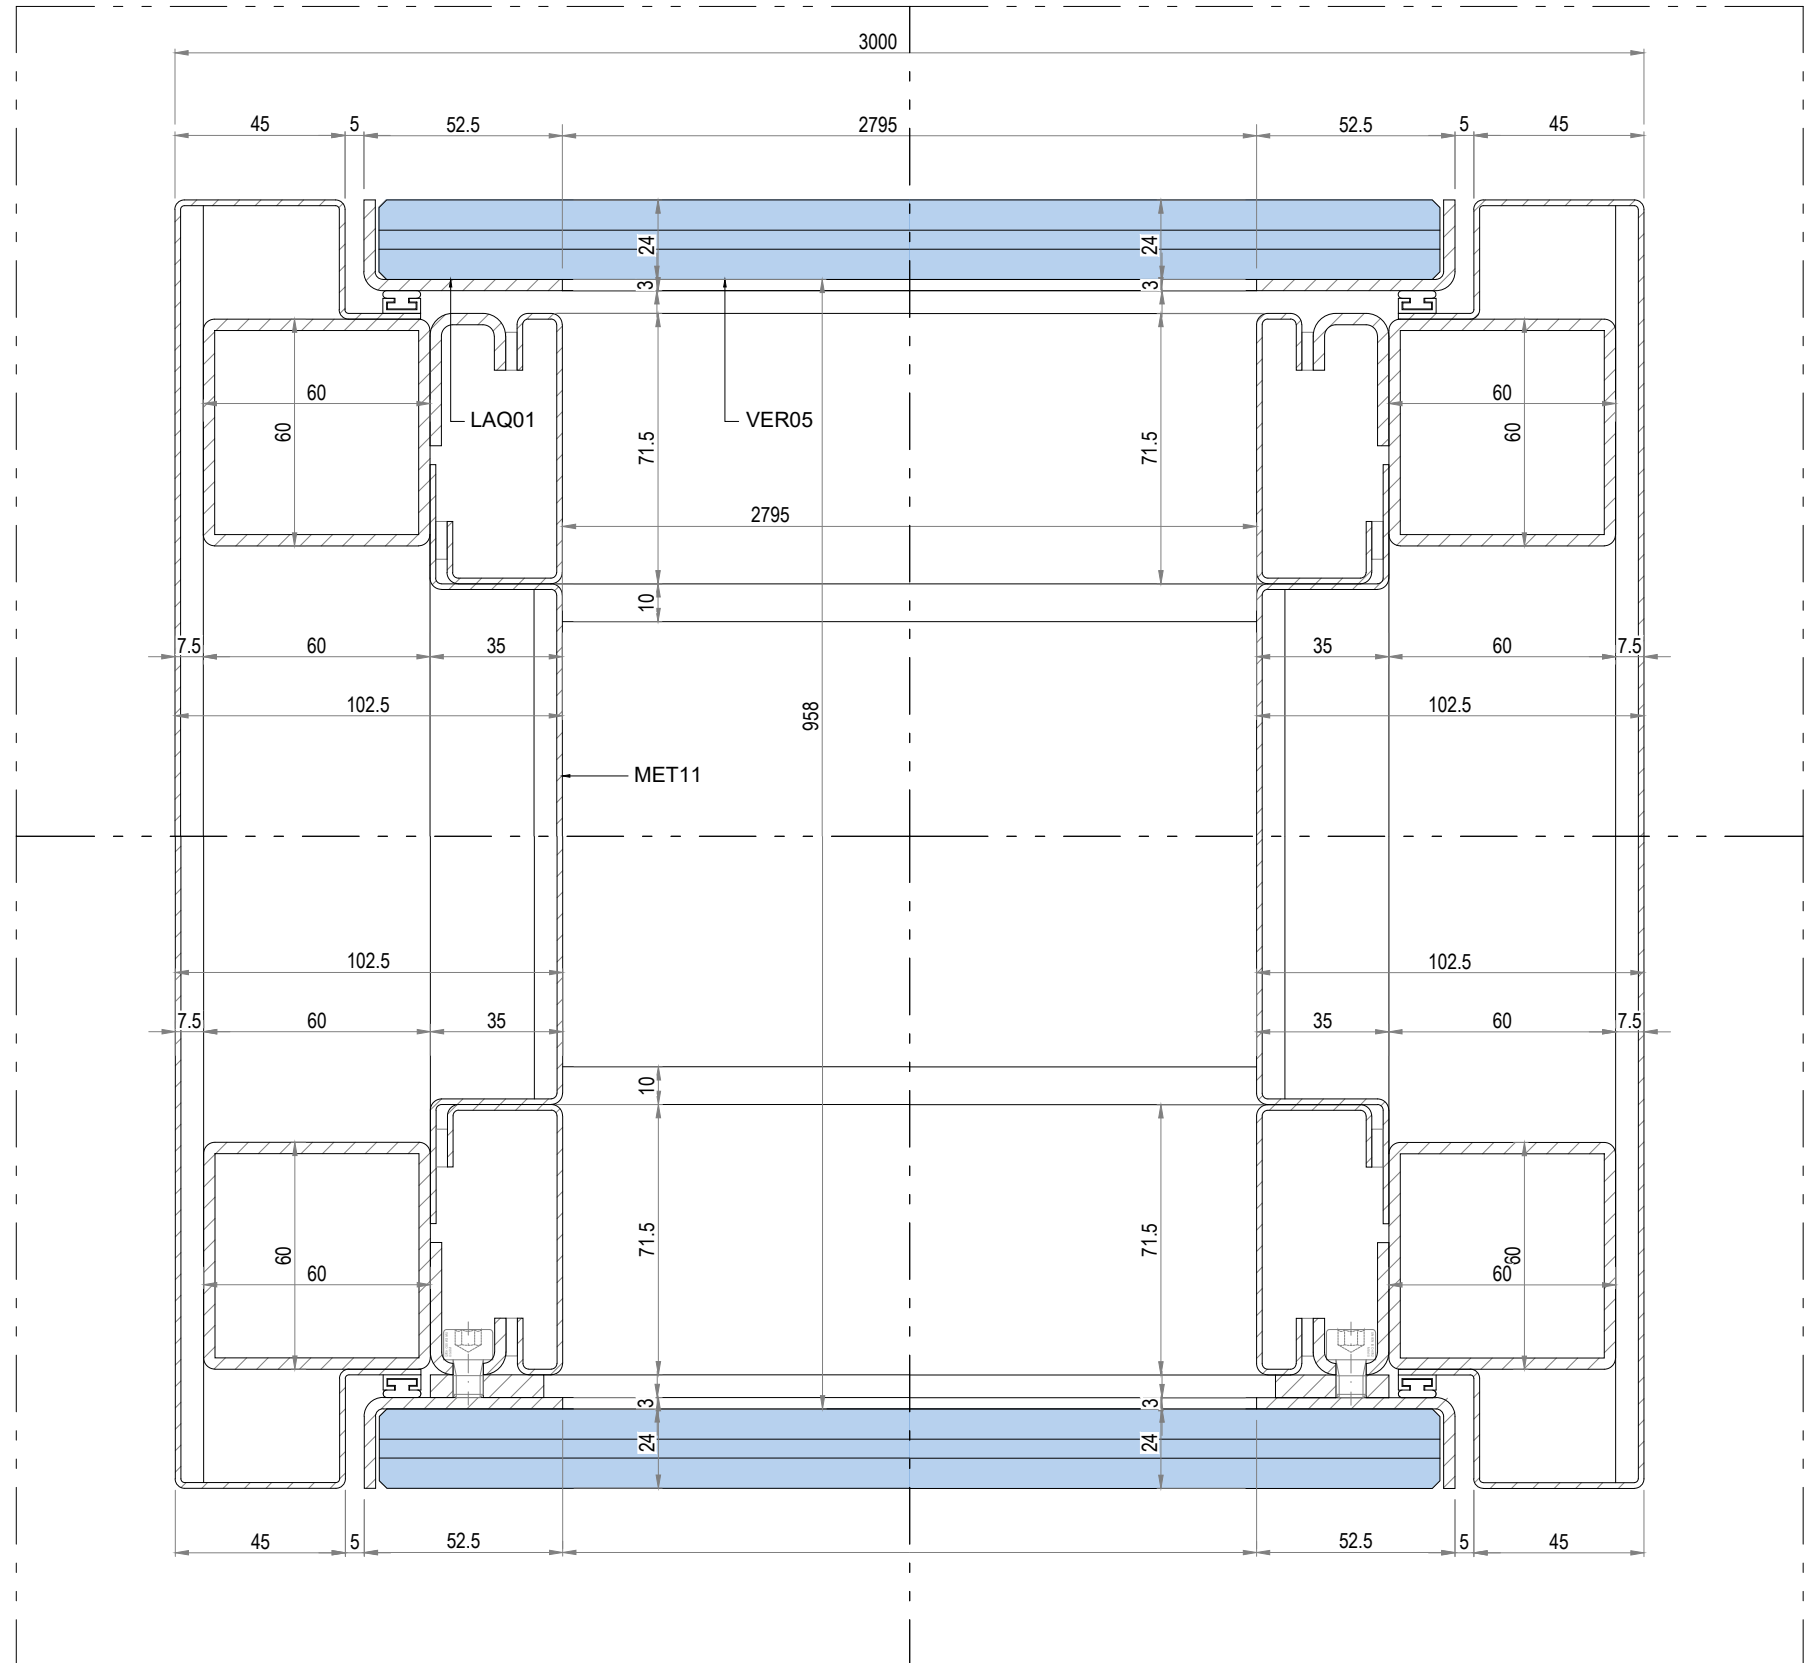

02
DETAIL E-E

lamparredo
METAL DESIGN CREATIONS
A MESTIERI COMPANY


Proprietary Note / Diritti d'autore
The copyright of this drawing remains with us. No copies may be taken without our written consent nor the drawing made available to third parties. Legal action will be taken in case of breach of the above requirement.
I diritti d'autore di questo disegno sono di nostra proprietà. Nessuna copia può essere fatta senza il nostro consenso scritto, né alcun disegno può essere messo a disposizione di terzi. In caso di violazione di quanto prima, saranno intraprese azioni legali a tutela della nostra società.

POIDS TOTAL ESTIME: 1920 KG

Client
CENTRE DES MONUMENTS NATIONAUX
Project
PALAIS DU TAU
REIMS - FR

Drawing Title
SC01
R+1 S12
VI-S12-01 - VI-S12-02
COUPE E-E

10/12/2025		GP	GC
Date	Description	Drm	Chk
Design Scale (A3 size)	1:30 1:2	Revision No.	B
Drawing No.	VI-S12-01 - VI-S12-02		

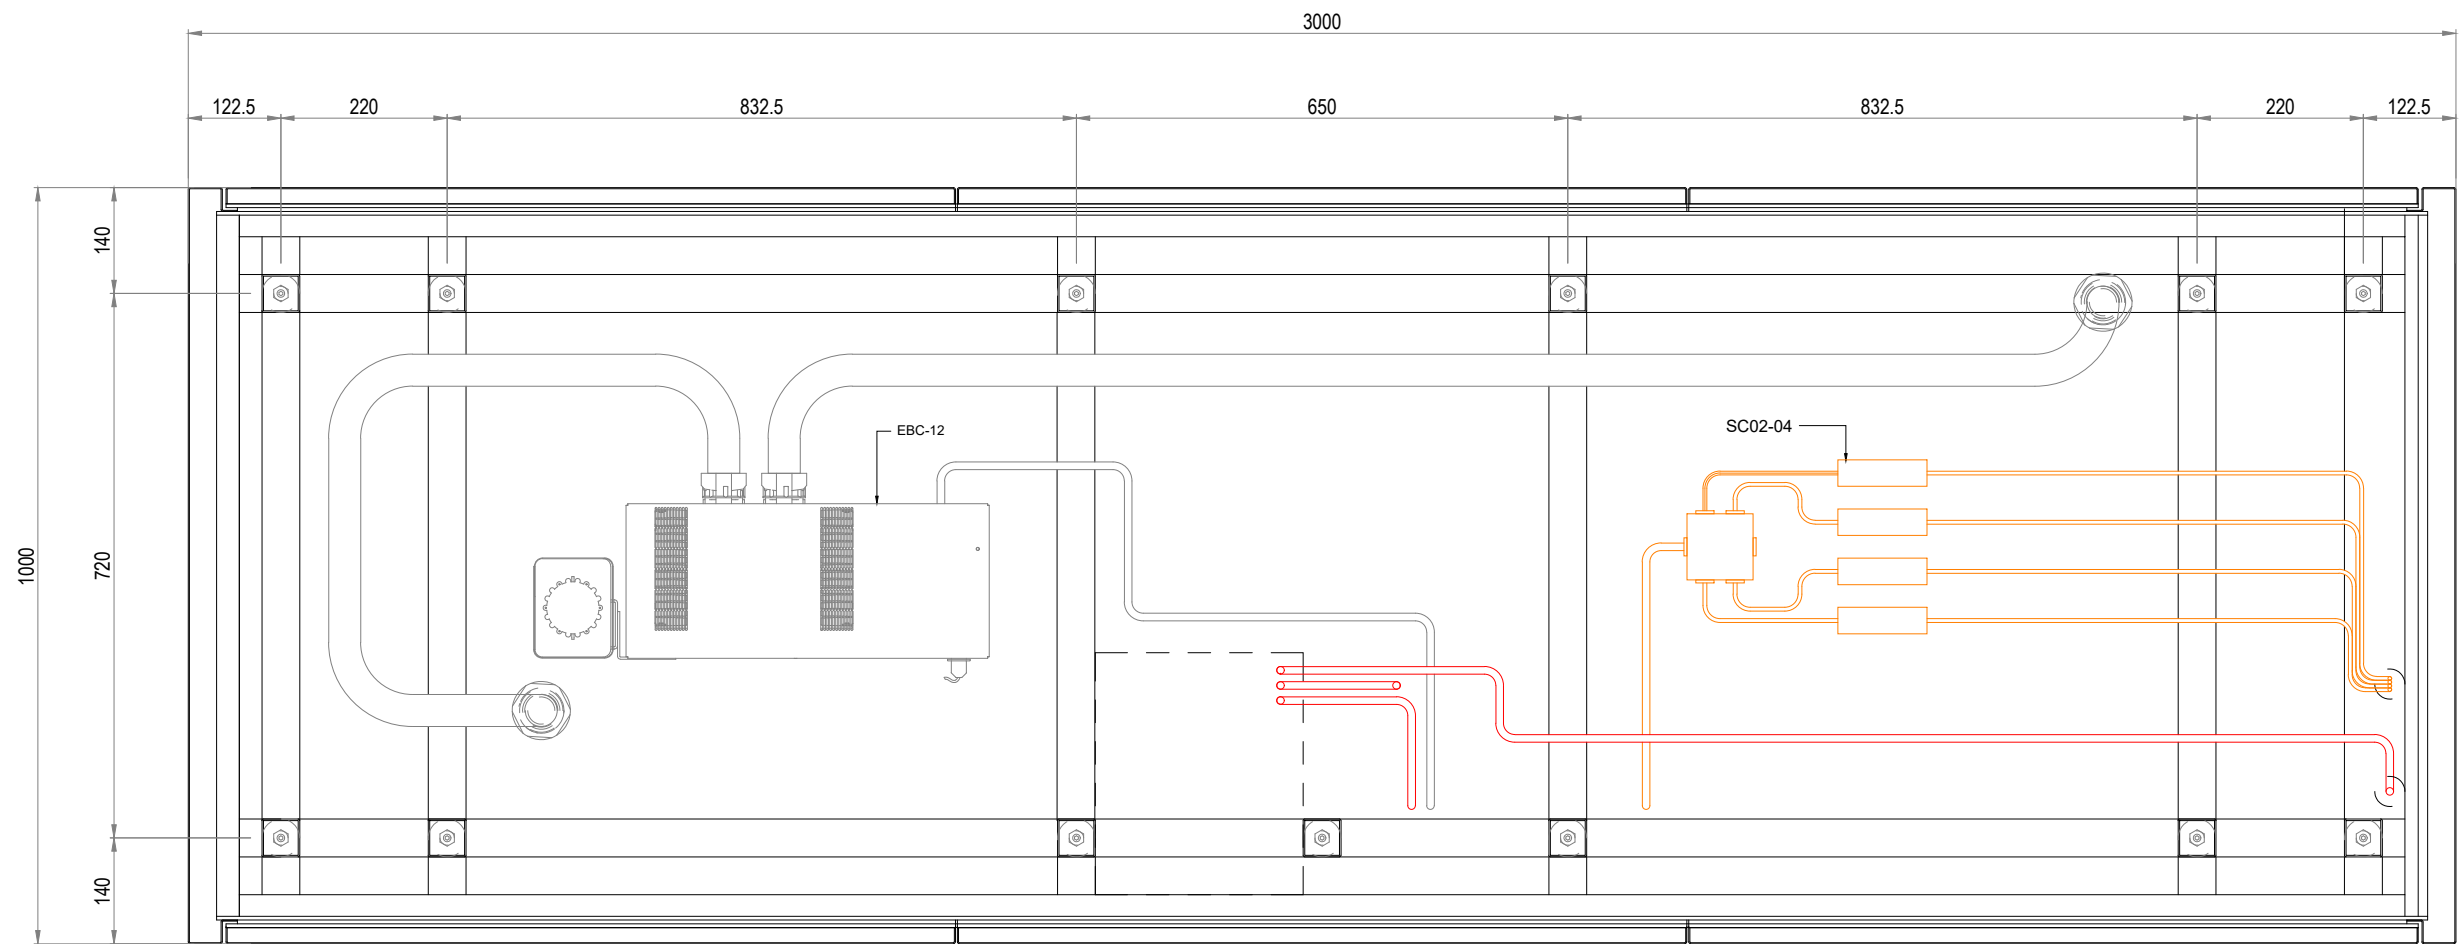

01
COUPE F-F

lamparredo
METAL DESIGN CREATIONS
A MESTIERI COMPANY


Proprietary Note / Diritti d'autore
The copyright of this drawing remains with us. No copies may be taken without our written consent nor the drawing made available to third parties. Legal action will be taken in case of breach of the above requirement.
I diritti d'autore di questo disegno sono di nostra proprietà. Nessuna copia può essere fatta senza il nostro consenso scritto, né alcun disegno può essere messo a disposizione di terzi. In caso di violazione di quanto prima, saranno intraprese azioni legali a tutela della nostra società.

POIDS TOTAL ESTIME: 1920 KG


Client
CENTRE DES MONUMENTS NATIONAUX
Project
PALAIS DU TAU
REIMS - FR

Drawing Title
SC01
R+1 S12
VI-S12-01 - VI-S12-02
COUPE F-F


10/12/2025		GP	GC	
Date	Description	Drm	Chk	App
Design Scale (A3 size) 1:10	Revision No. B			
Drawing No. VI-S12-01 - VI-S12-02				

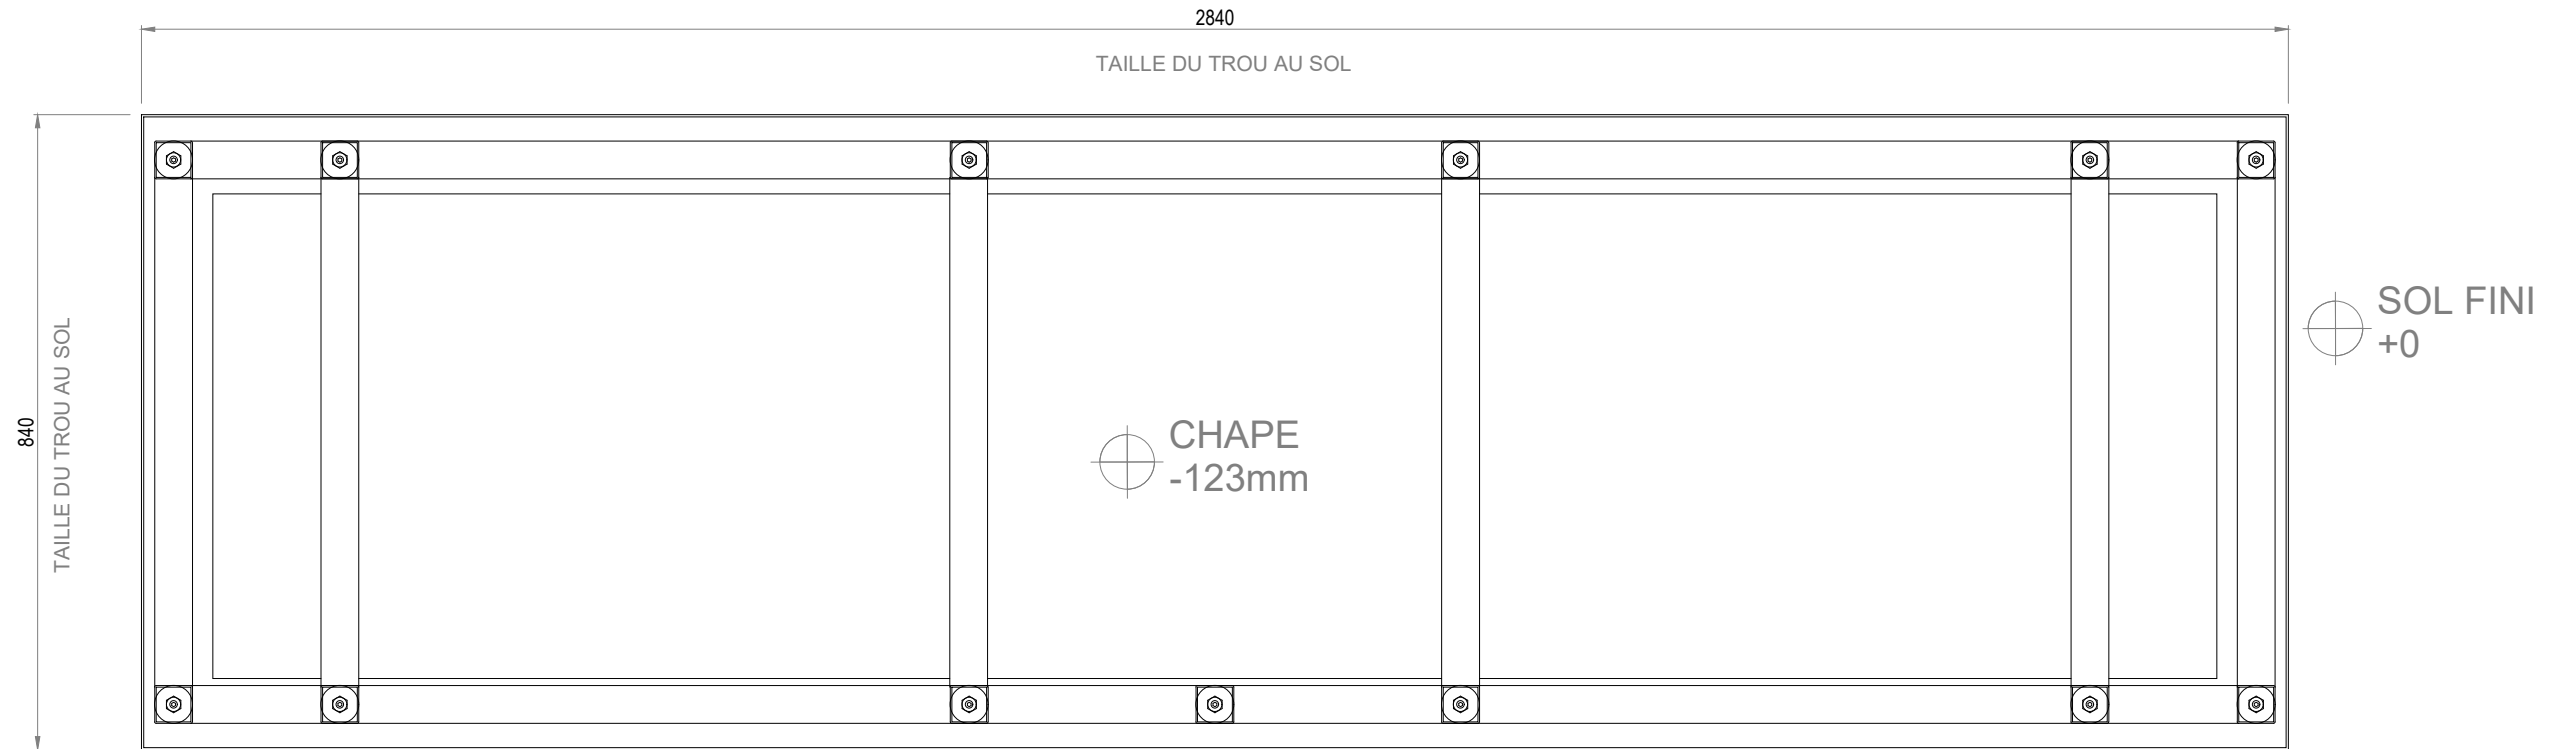

01
COUPE G-G

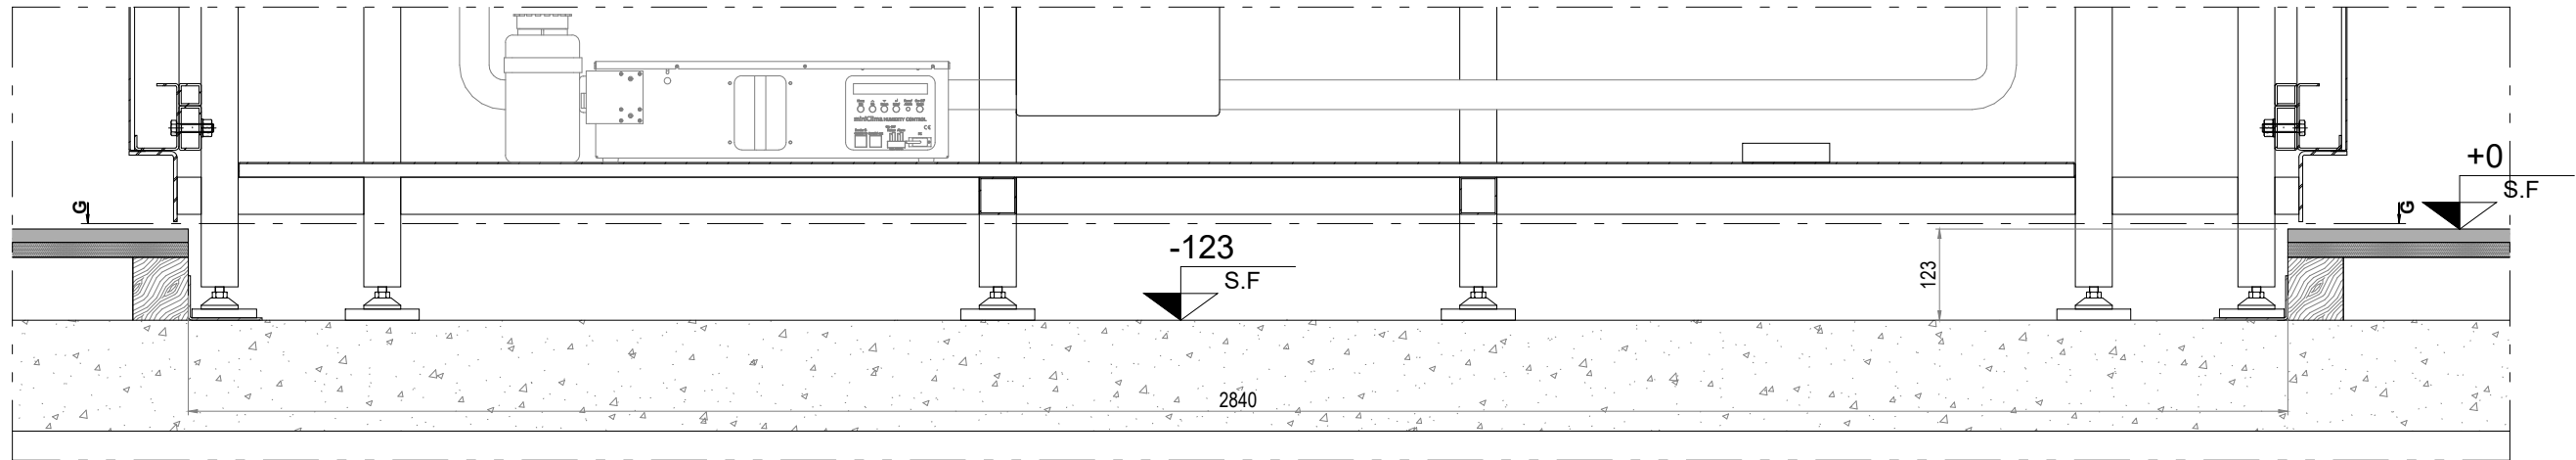

02
COUPE DE PLANCHER

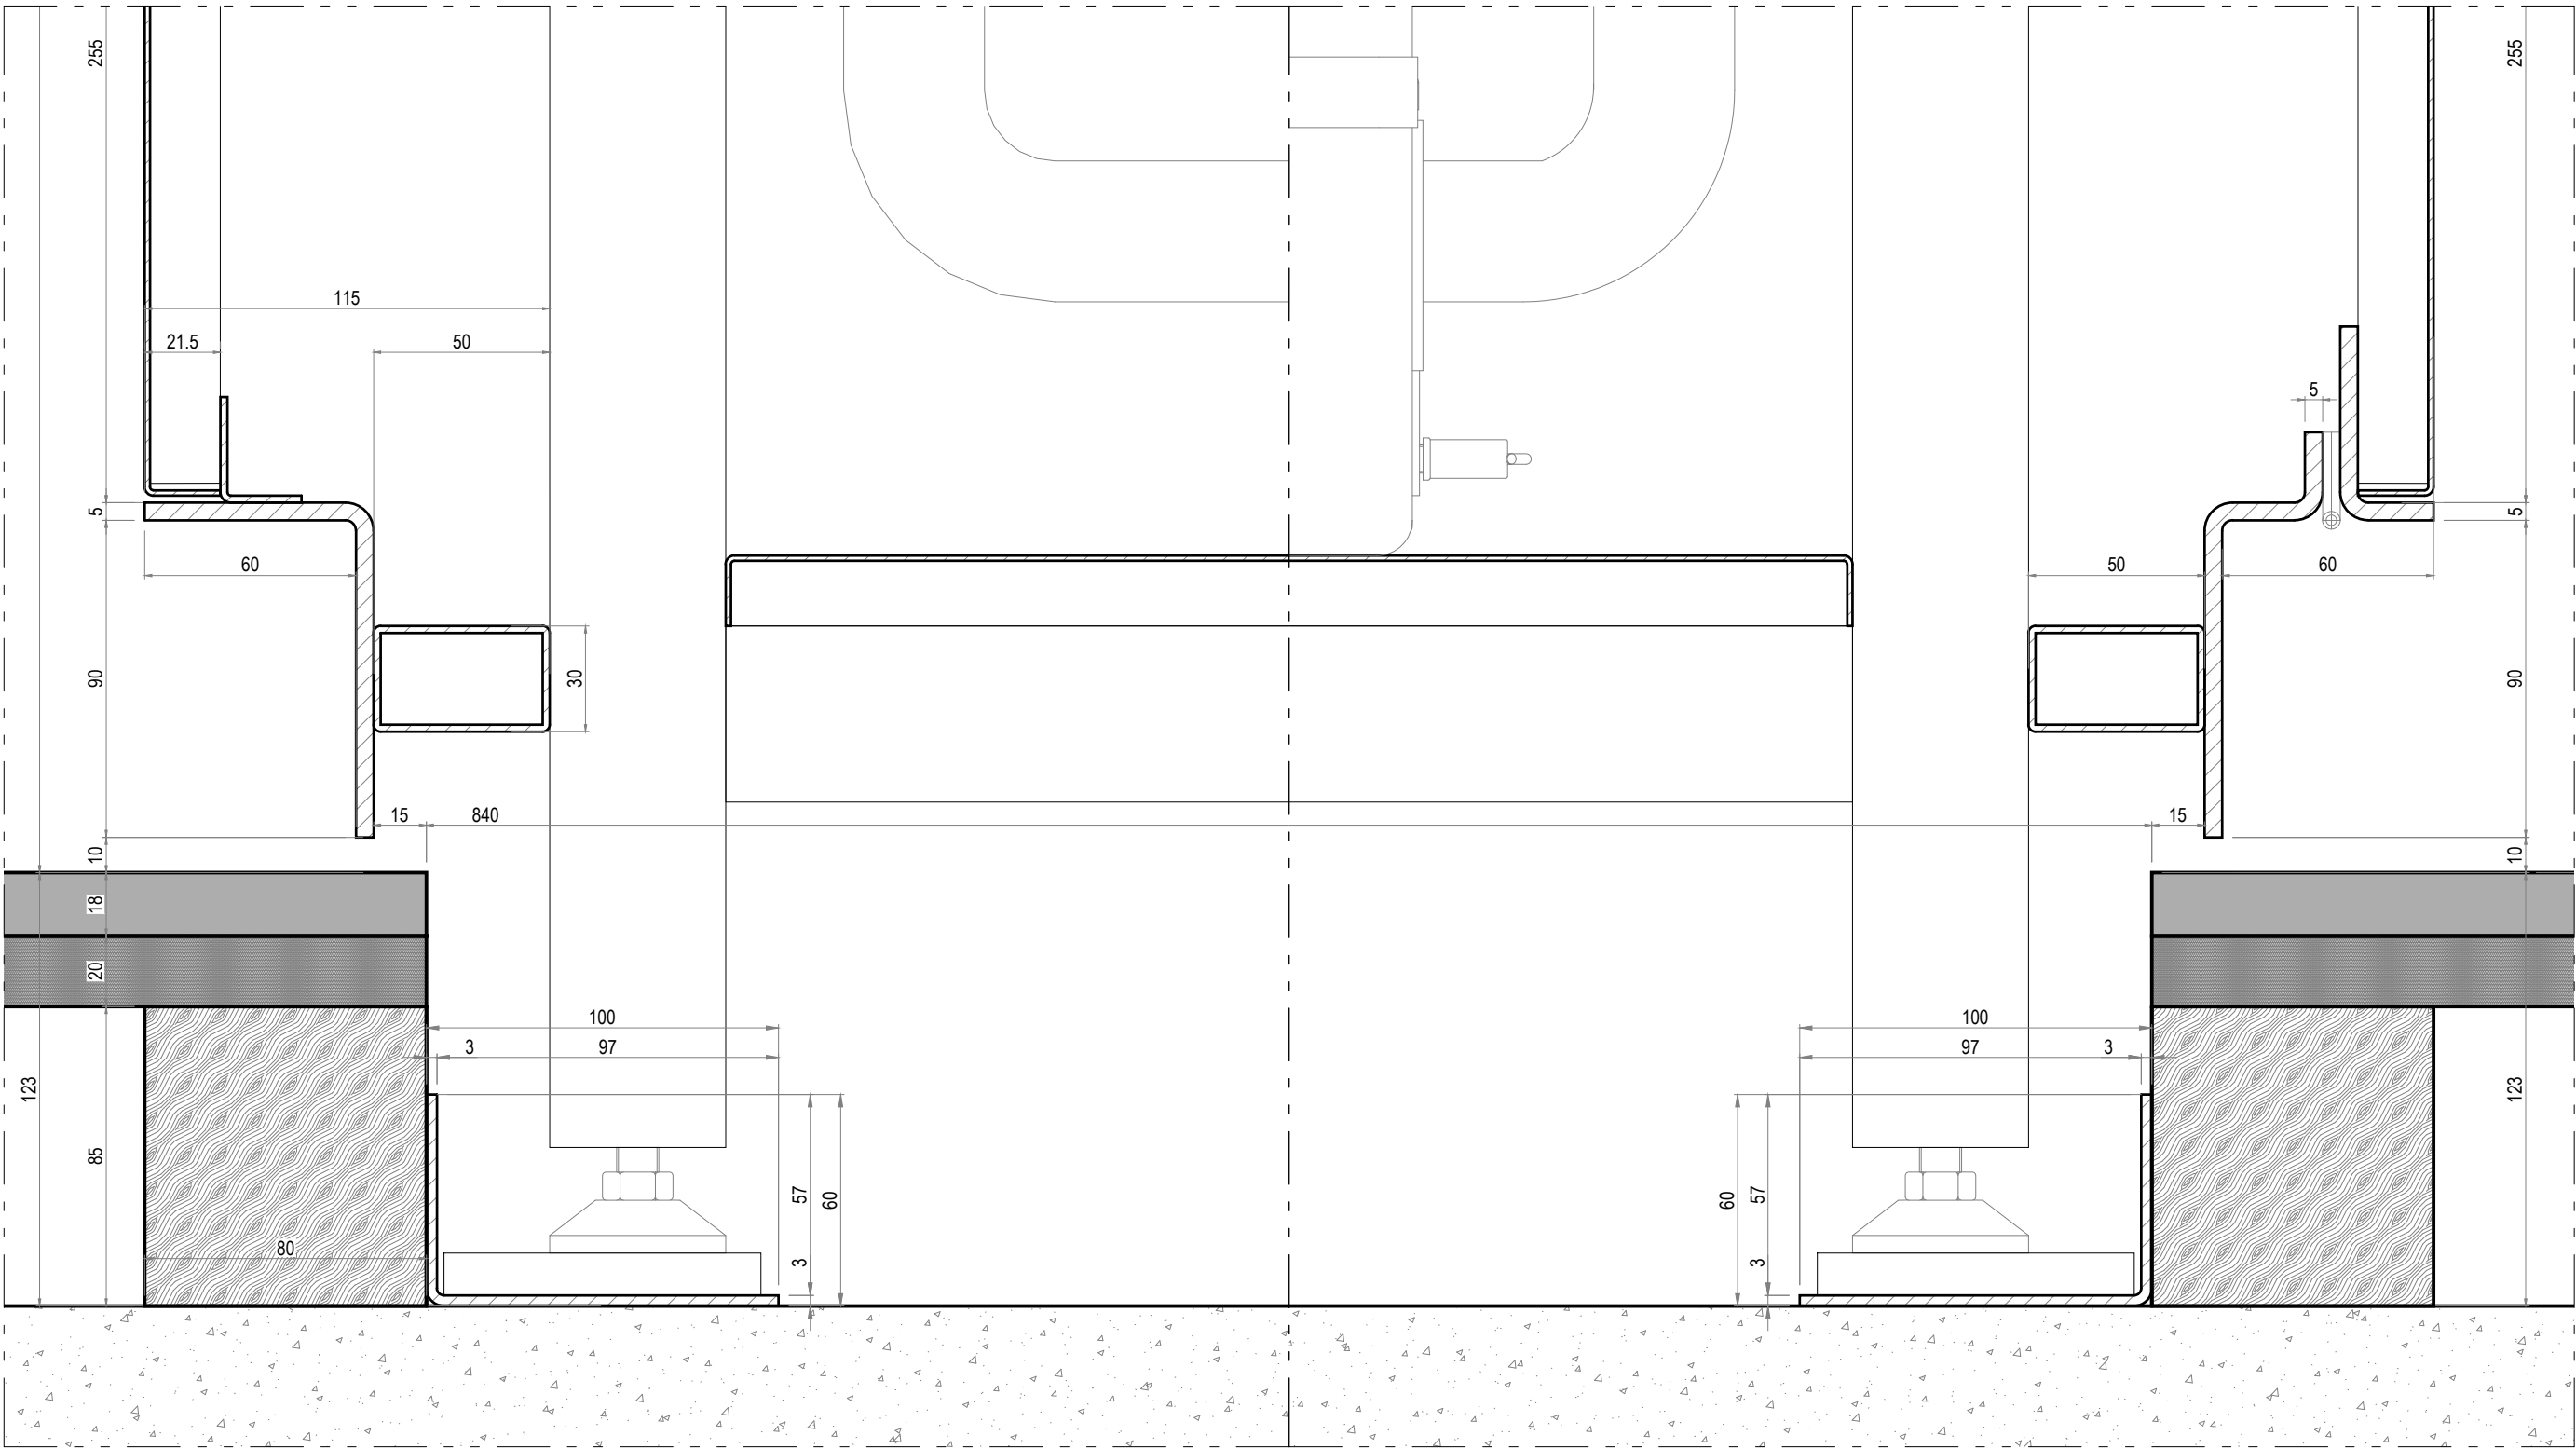

01
COUPE DE PLANCHER

lamparredo
METAL DESIGN CREATIONS
A MESTIERI COMPANY


Proprietary Note / Diritti d'autore
The copyright of this drawing remains with us. No copies may be taken without our written consent nor the drawing made available to third parties. Legal action will be taken in case of breach of the above requirement.
I diritti d'autore di questo disegno sono di nostra proprietà. Nessuna copia può essere fatta senza il nostro consenso scritto, né alcun disegno può essere messo a disposizione di terzi. In caso di violazione di quanto prima, saranno intraprese azioni legali a tutela della nostra società.

POIDS TOTAL ESTIME: 1920 KG


Client
CENTRE DES MONUMENTS NATIONAUX
Project
PALAIS DU TAU
REIMS - FR

Drawing Title
SC01
R+1 S12
VI-S12-01 - VI-S12-02
TAILLE DU TROU AU SOL


10/12/2025		GP		GC	.
Date	Description	Drm	Chk	App	
Design Scale (A3 size)		Revision No.			
1:2		B			
Drawing No.					
VI-S12-01 - VI-S12-02					

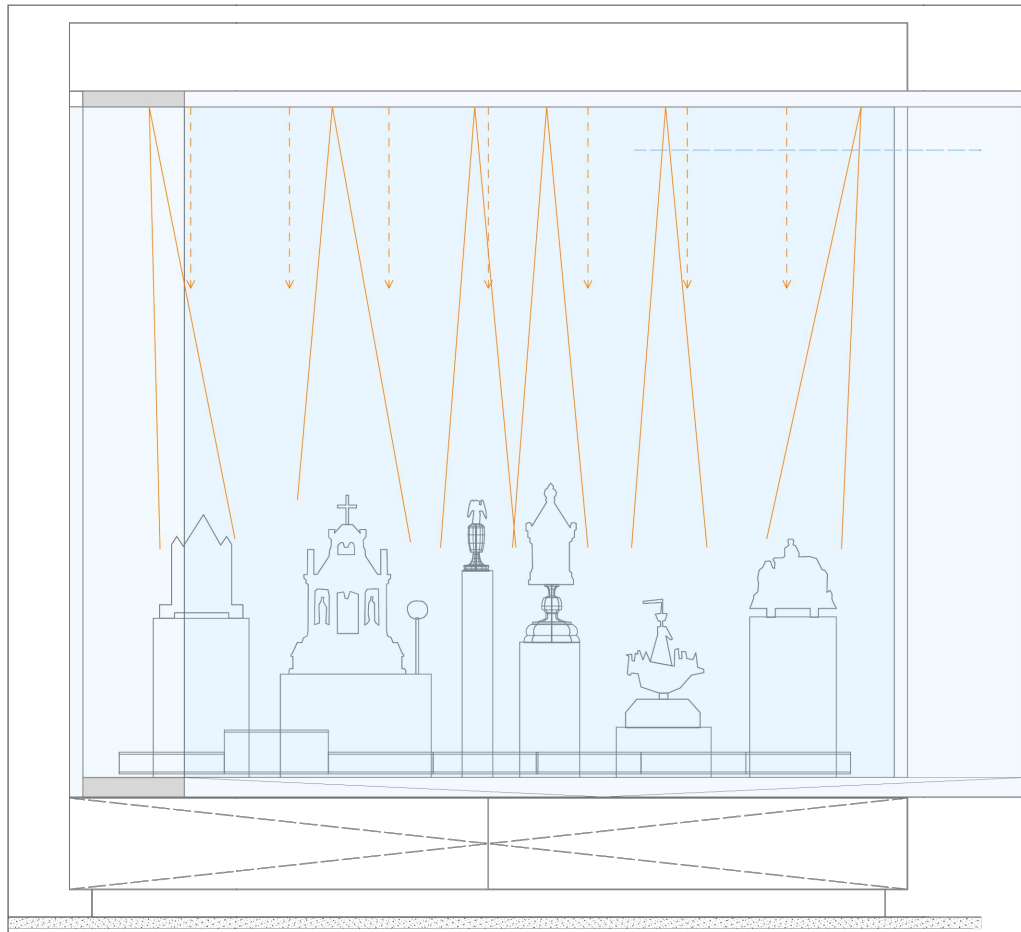


Elevation vitrine_1:20

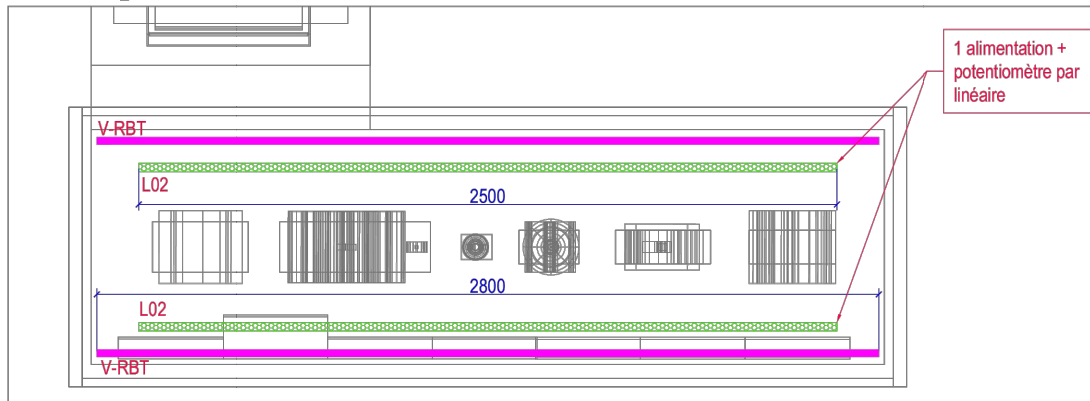

Plan vitrine_1:20

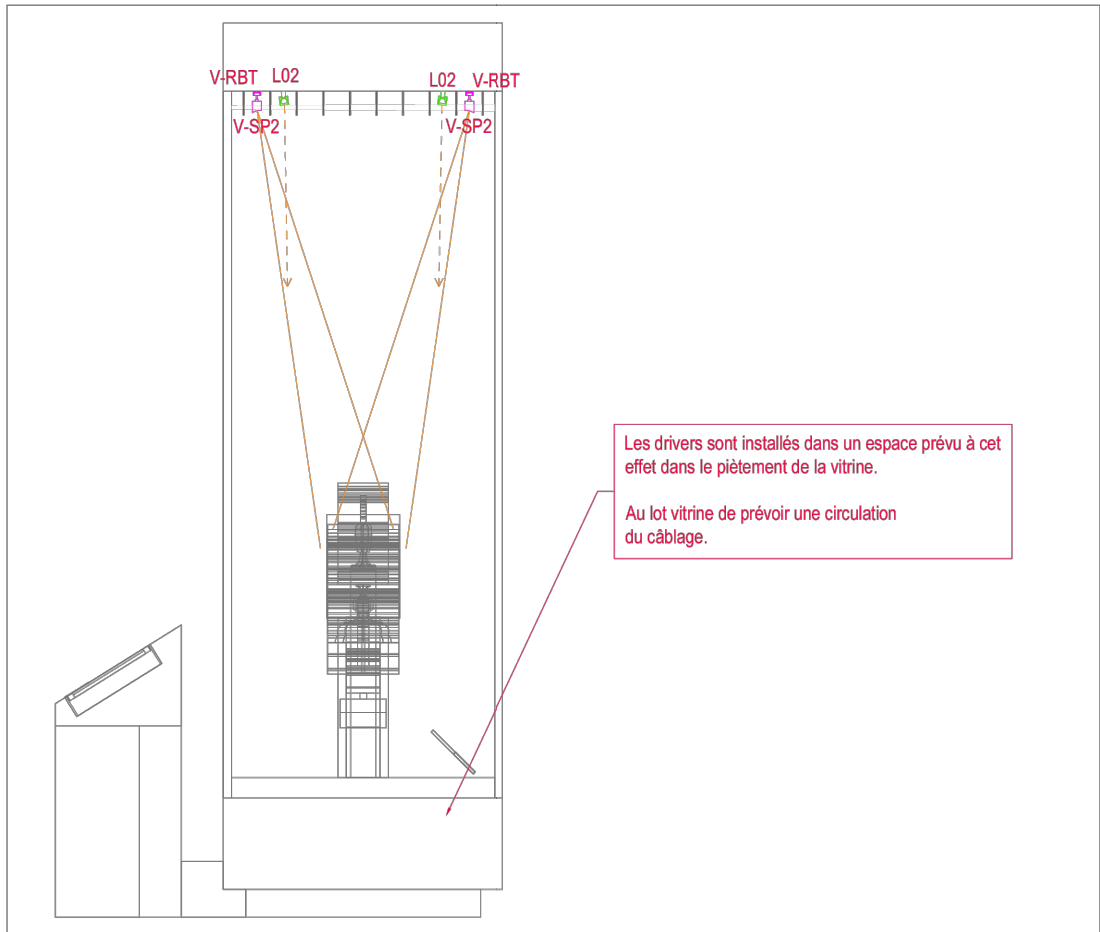

Coupe vitrine_1:20

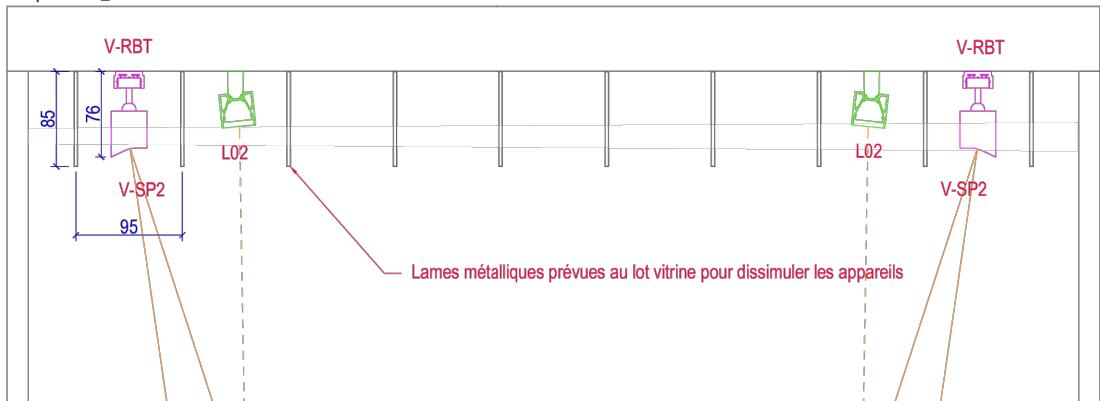

Détail vitrine_1:5



Les drivers sont installés dans un espace prévu à cet effet dans le piétement de la vitrine.

Au lot vitrine de prévoir une circulation du câblage.


1 alimentation + potentiomètre par linéaire

Lames métalliques prévues au lot vitrine pour dissimuler les appareils

EMETTEUR CONCEPTION LUMIERES 5 rue Jules Vallès - Paris 11 01 43 67 33 77 - contact@atelierherveaudibert.com	ARCHITECTURE ATELIER PHILEAS phileas@atelier-phileas.com 01 53 33 24 40	SCENOGRAPHIE CASSON MANN laure.c@cassonmann.com 06 11 81 07 88	PALAIS DU TAU R+1 ESPACES MUSEO SALLE 12 - ECLAIRAGE VITRINE	Page 69	MAITRISE D'OUVRAGE - Centre des Monuments Nationaux Les mesures ne peuvent être prises sur les plans. Seuls les chiffres et indications portés font autorité. Les entreprises et sous-traitants doivent vérifier et sont responsables des dimensions et installations. L'agence doit être prévenue de toute modification avant le démarrage des travaux. L'agence doit approuver les dessins et/ou détails avant fabrication. Les spécifications concernent seulement l'apparence. L'agence n'a pas autorité en matière de sécurité, structure et réglementation. Tous les dessins faisant apparaître des principes de construction sont schématiques. PRINTING DATE: 21/09/2023	PHASE DCE REVISION 0	ECHELLE(S) @A3 1:20 ; 1:5 PLAN N° VI-S12-01	AHA-ctb
--	---	--	---	------------	---	---	---	----------------

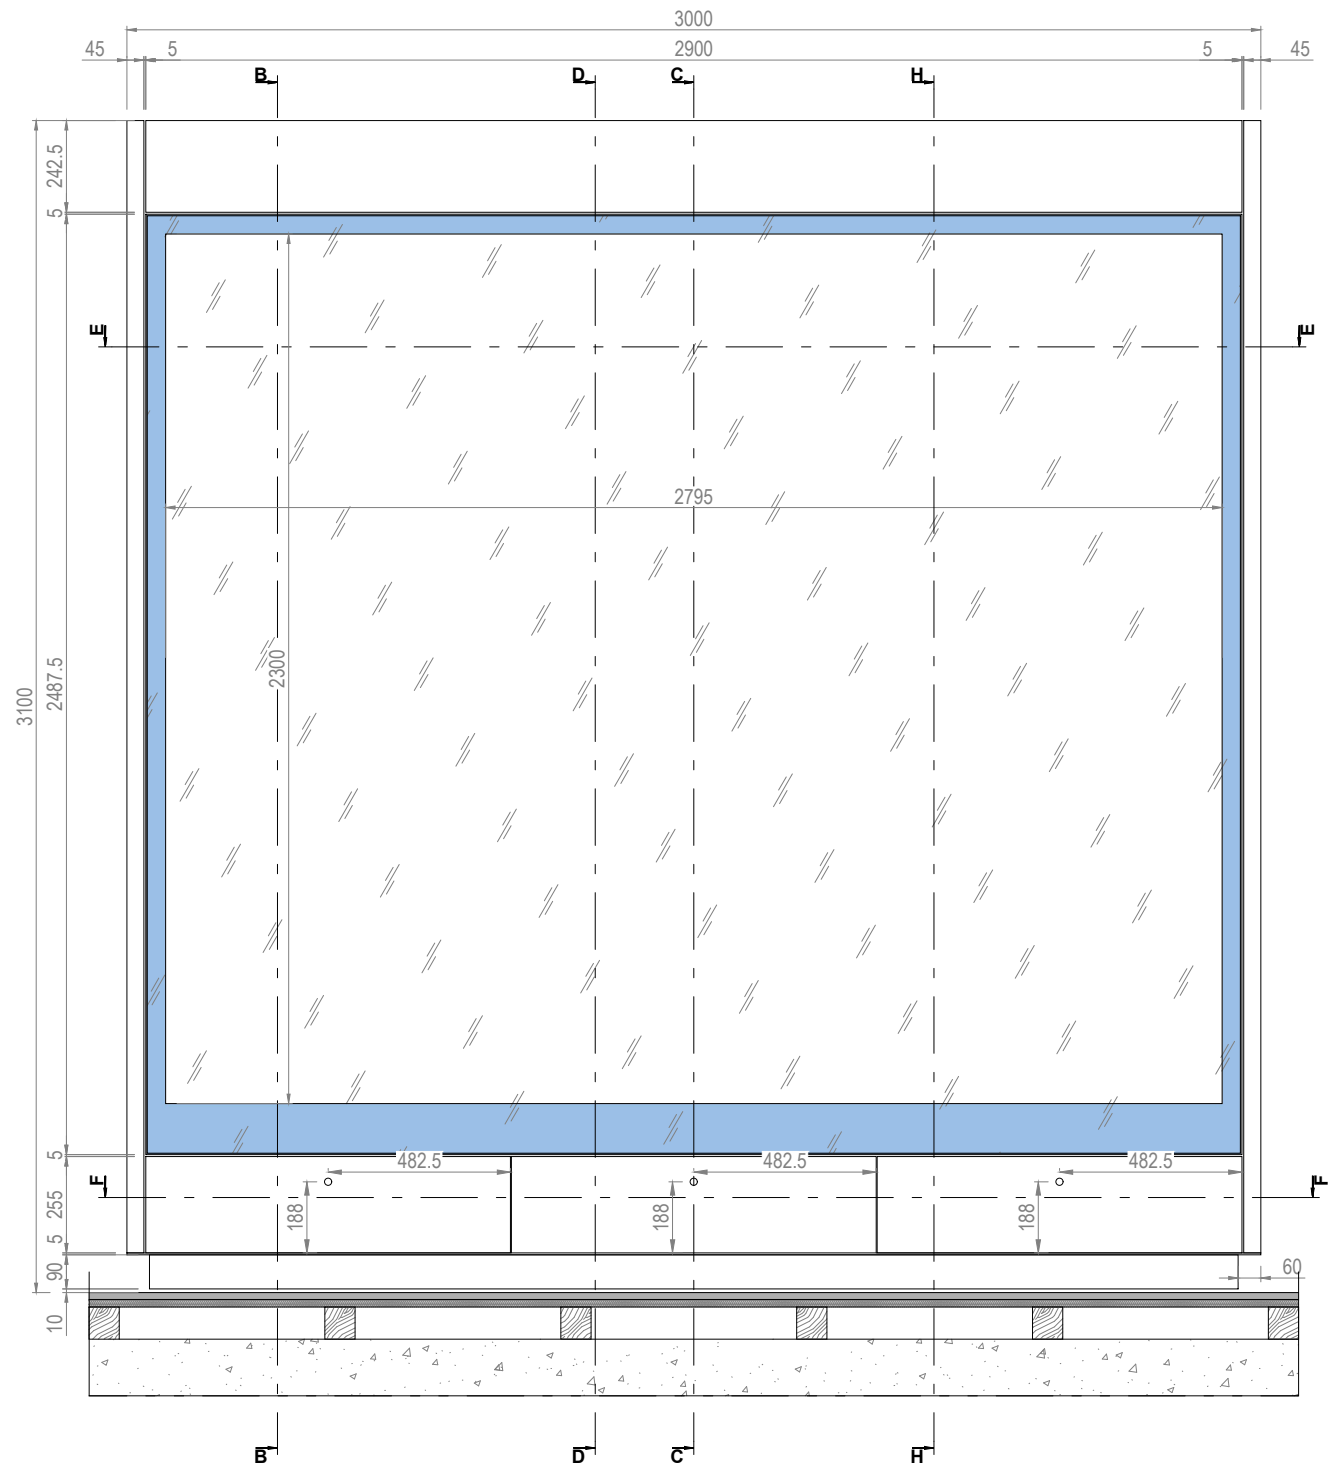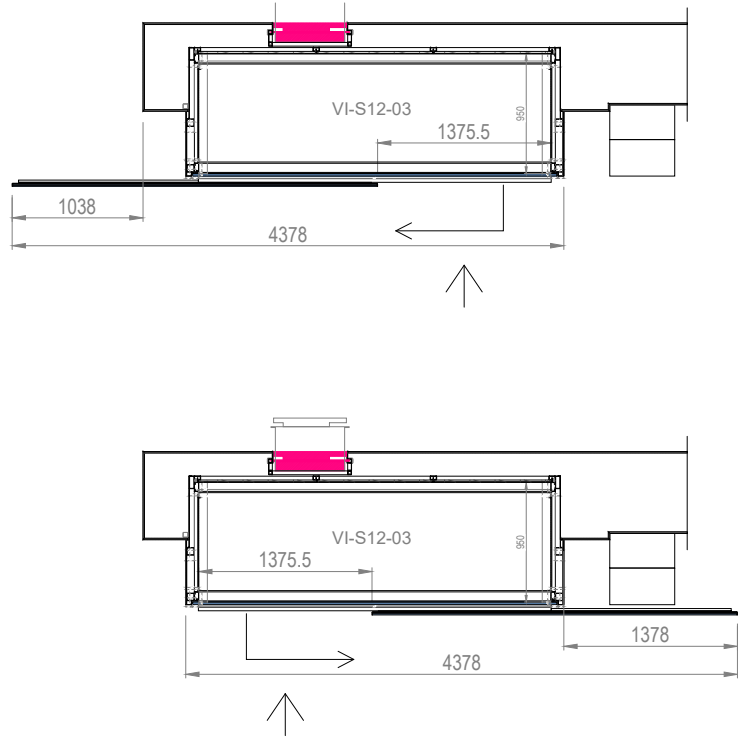

01
VUE DE FACE

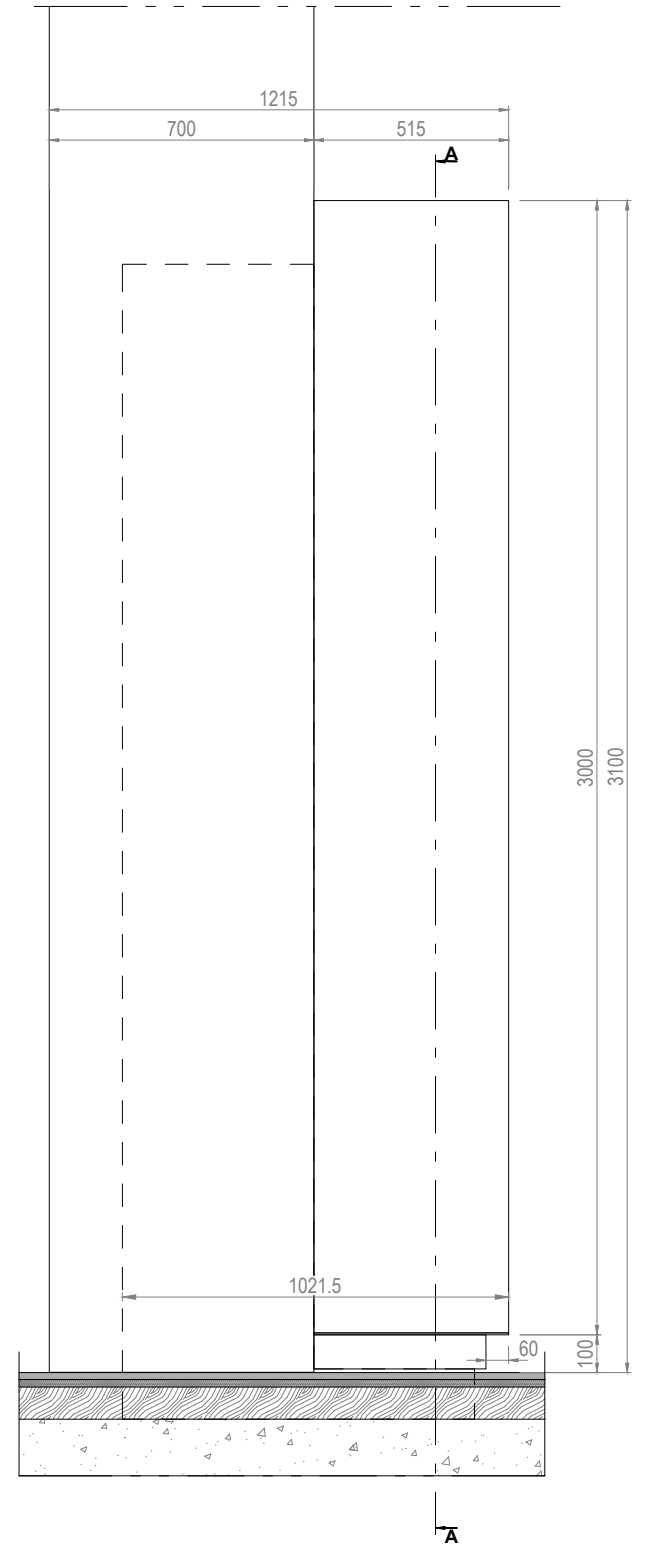

02
VUE DE CÔTÉ

lamparredo
METAL DESIGN CREATIONS
A MESTIERI COMPANY


Proprietary Note / Diritti d'autore
The copyright of this drawing remains with us. No copies may be taken without our written consent nor the drawing made available to third parties. Legal action will be taken in case of breach of the above requirement.
I diritti d'autore di questo disegno sono di nostra proprietà. Nessuna copia può essere fatta senza il nostro consenso scritto, né alcun disegno può essere messo a disposizione di terzi. In caso di violazione di quanto prima, saranno intraprese azioni legali a tutela della nostra società.

POIDS TOTAL ESTIME: 1920 KG


Client
CENTRE DES MONUMENTS NATIONAUX
Project
**PALAIS DU TAU
REIMS - FR**

Drawing Title
**SC01
R+1 S12
VI-S12-03
VUES GÉNÉRALES**

10/12/2025		GP	GC	
Date	Description	Drm	Chk	App
Design Scale (A3 size)		Revision No.		
1:60 1:20		A		
Drawing No.				
VI-S12-03				

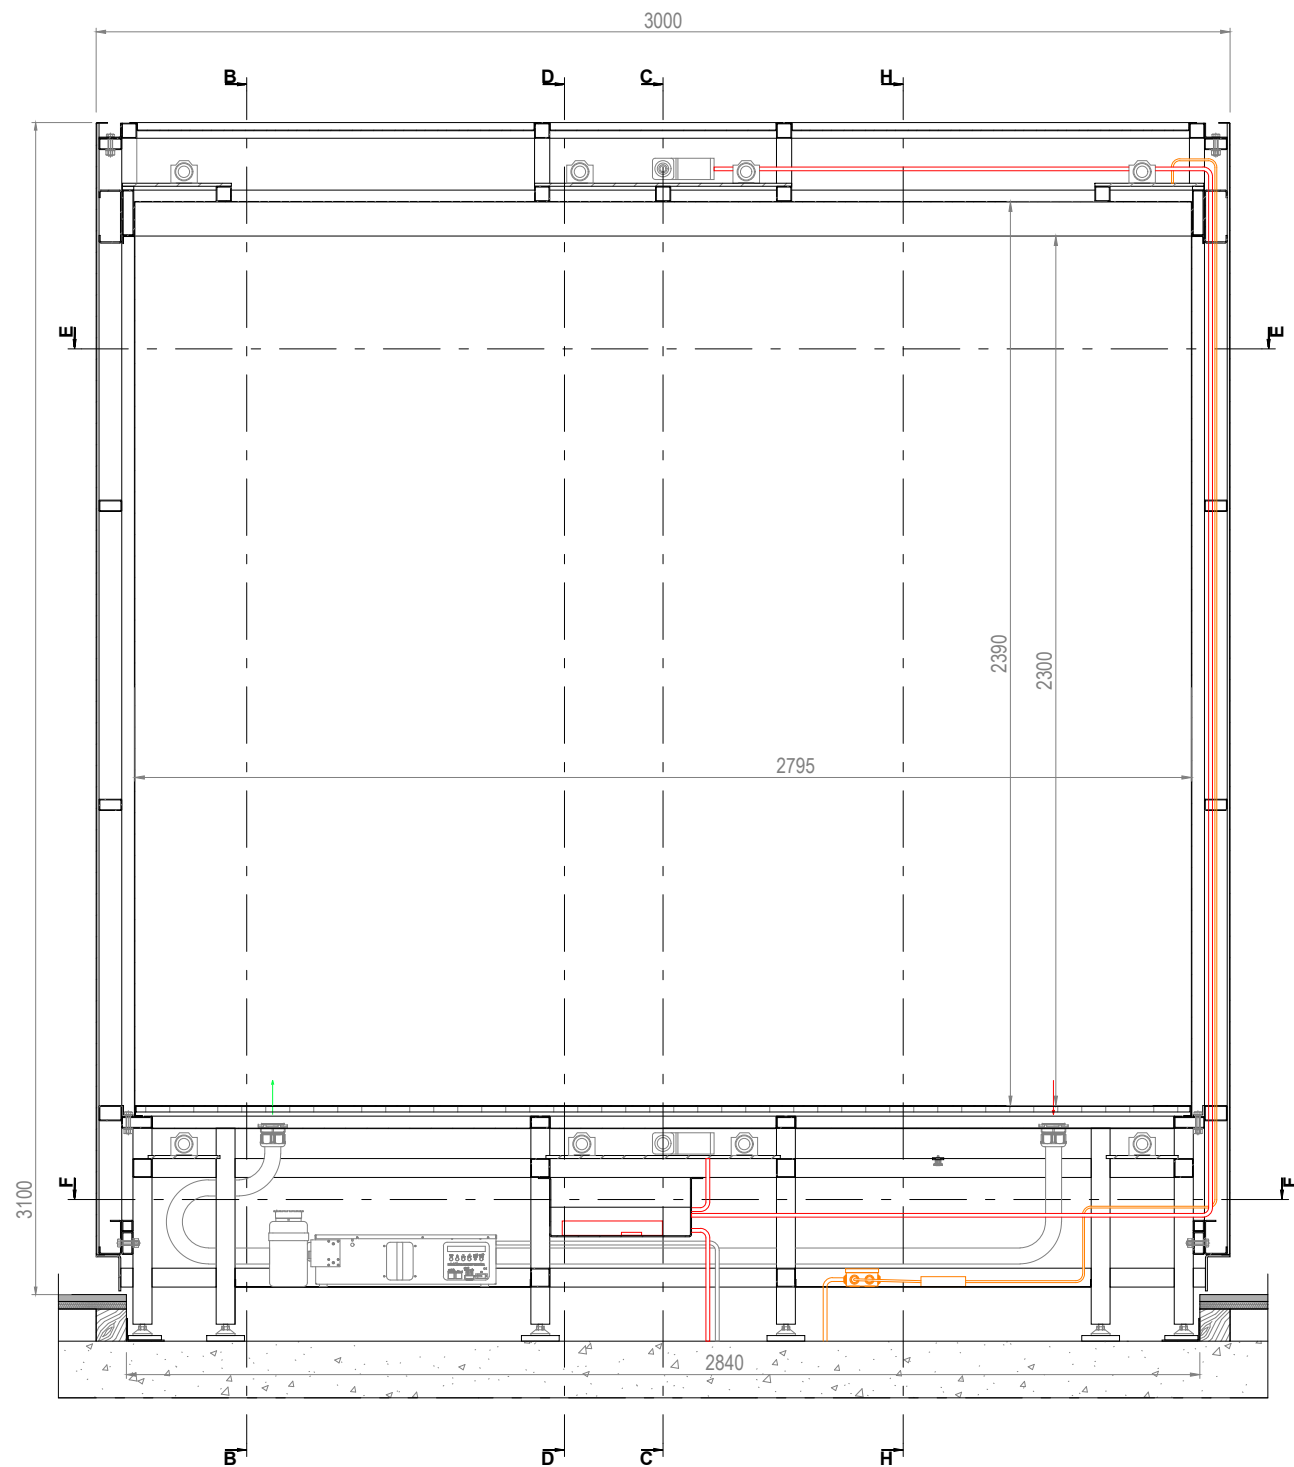

01
COUPE A-A

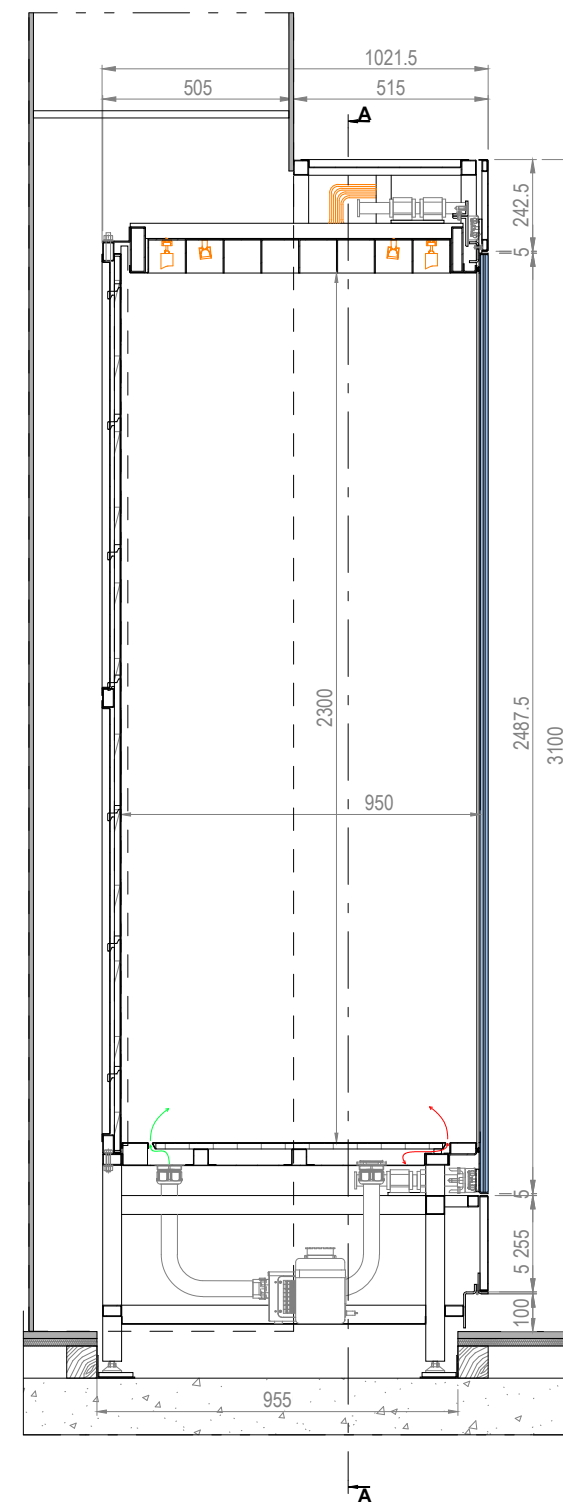

02
COUPE B-B

lamparredo
METAL DESIGN CREATIONS
A MESTIERI COMPANY



Proprietary Note / Diritti d'autore
The copyright of this drawing remains with us. No copies may be taken without our written consent nor the drawing made available to third parties. Legal action will be taken in case of breach of the above requirement.
I diritti d'autore di questo disegno sono di nostra proprietà. Nessuna copia può essere fatta senza il nostro consenso scritto, né alcun disegno può essere messo a disposizione di terzi. In caso di violazione di quanto prima, saranno intraprese azioni legali a tutela della nostra società.



POIDS TOTAL ESTIME: 1920 KG


Client
CENTRE DES MONUMENTS NATIONAUX
Project
PALAIS DU TAU
REIMS - FR

Drawing Title
SC01
R+1 S12
VI-S12-03
COUPES

10/12/2025		GP	GC	
Date	Description	Drm	Chk	App
Design Scale (A3 size)	1:20	Revision No.	A	
Drawing No.	VI-S12-03			

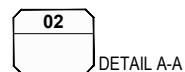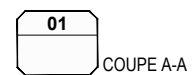


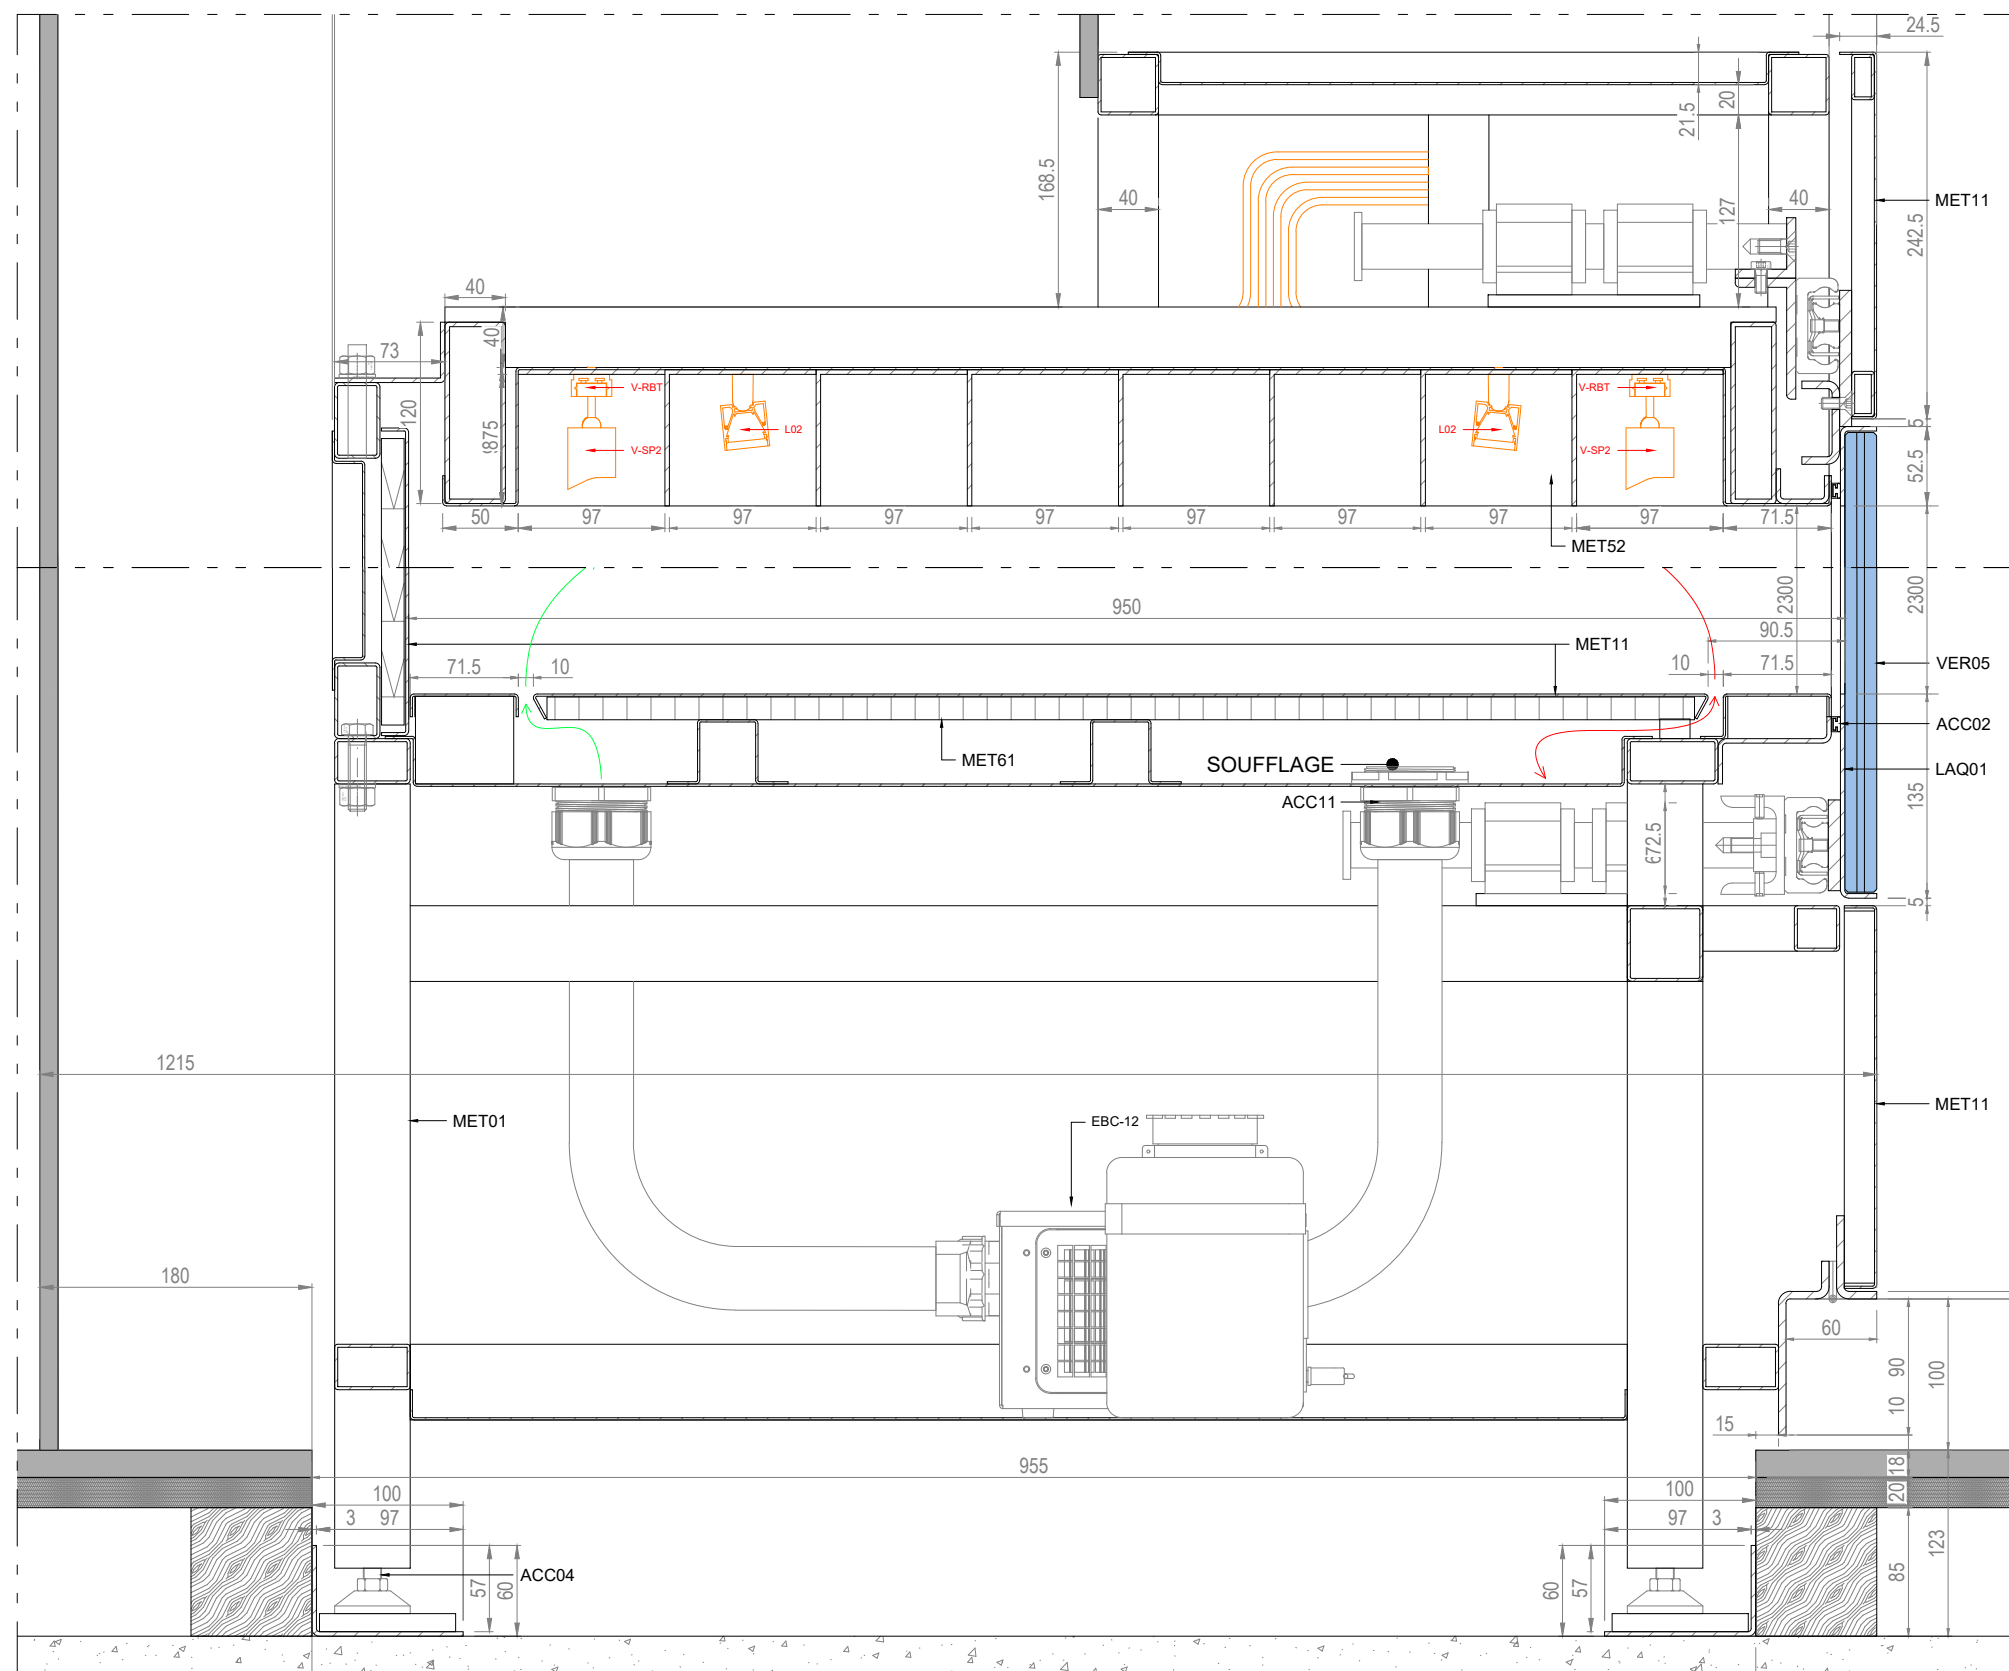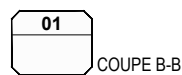

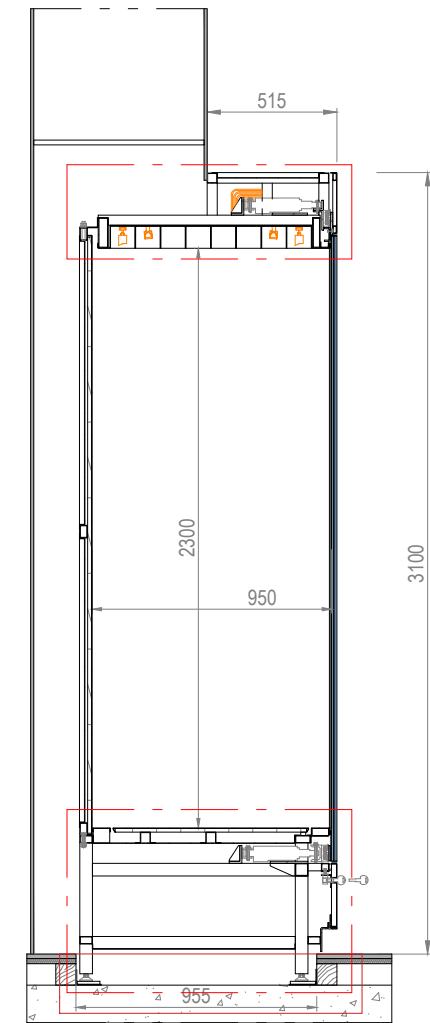

01
COUPE C-C

02
DETAIL C-C

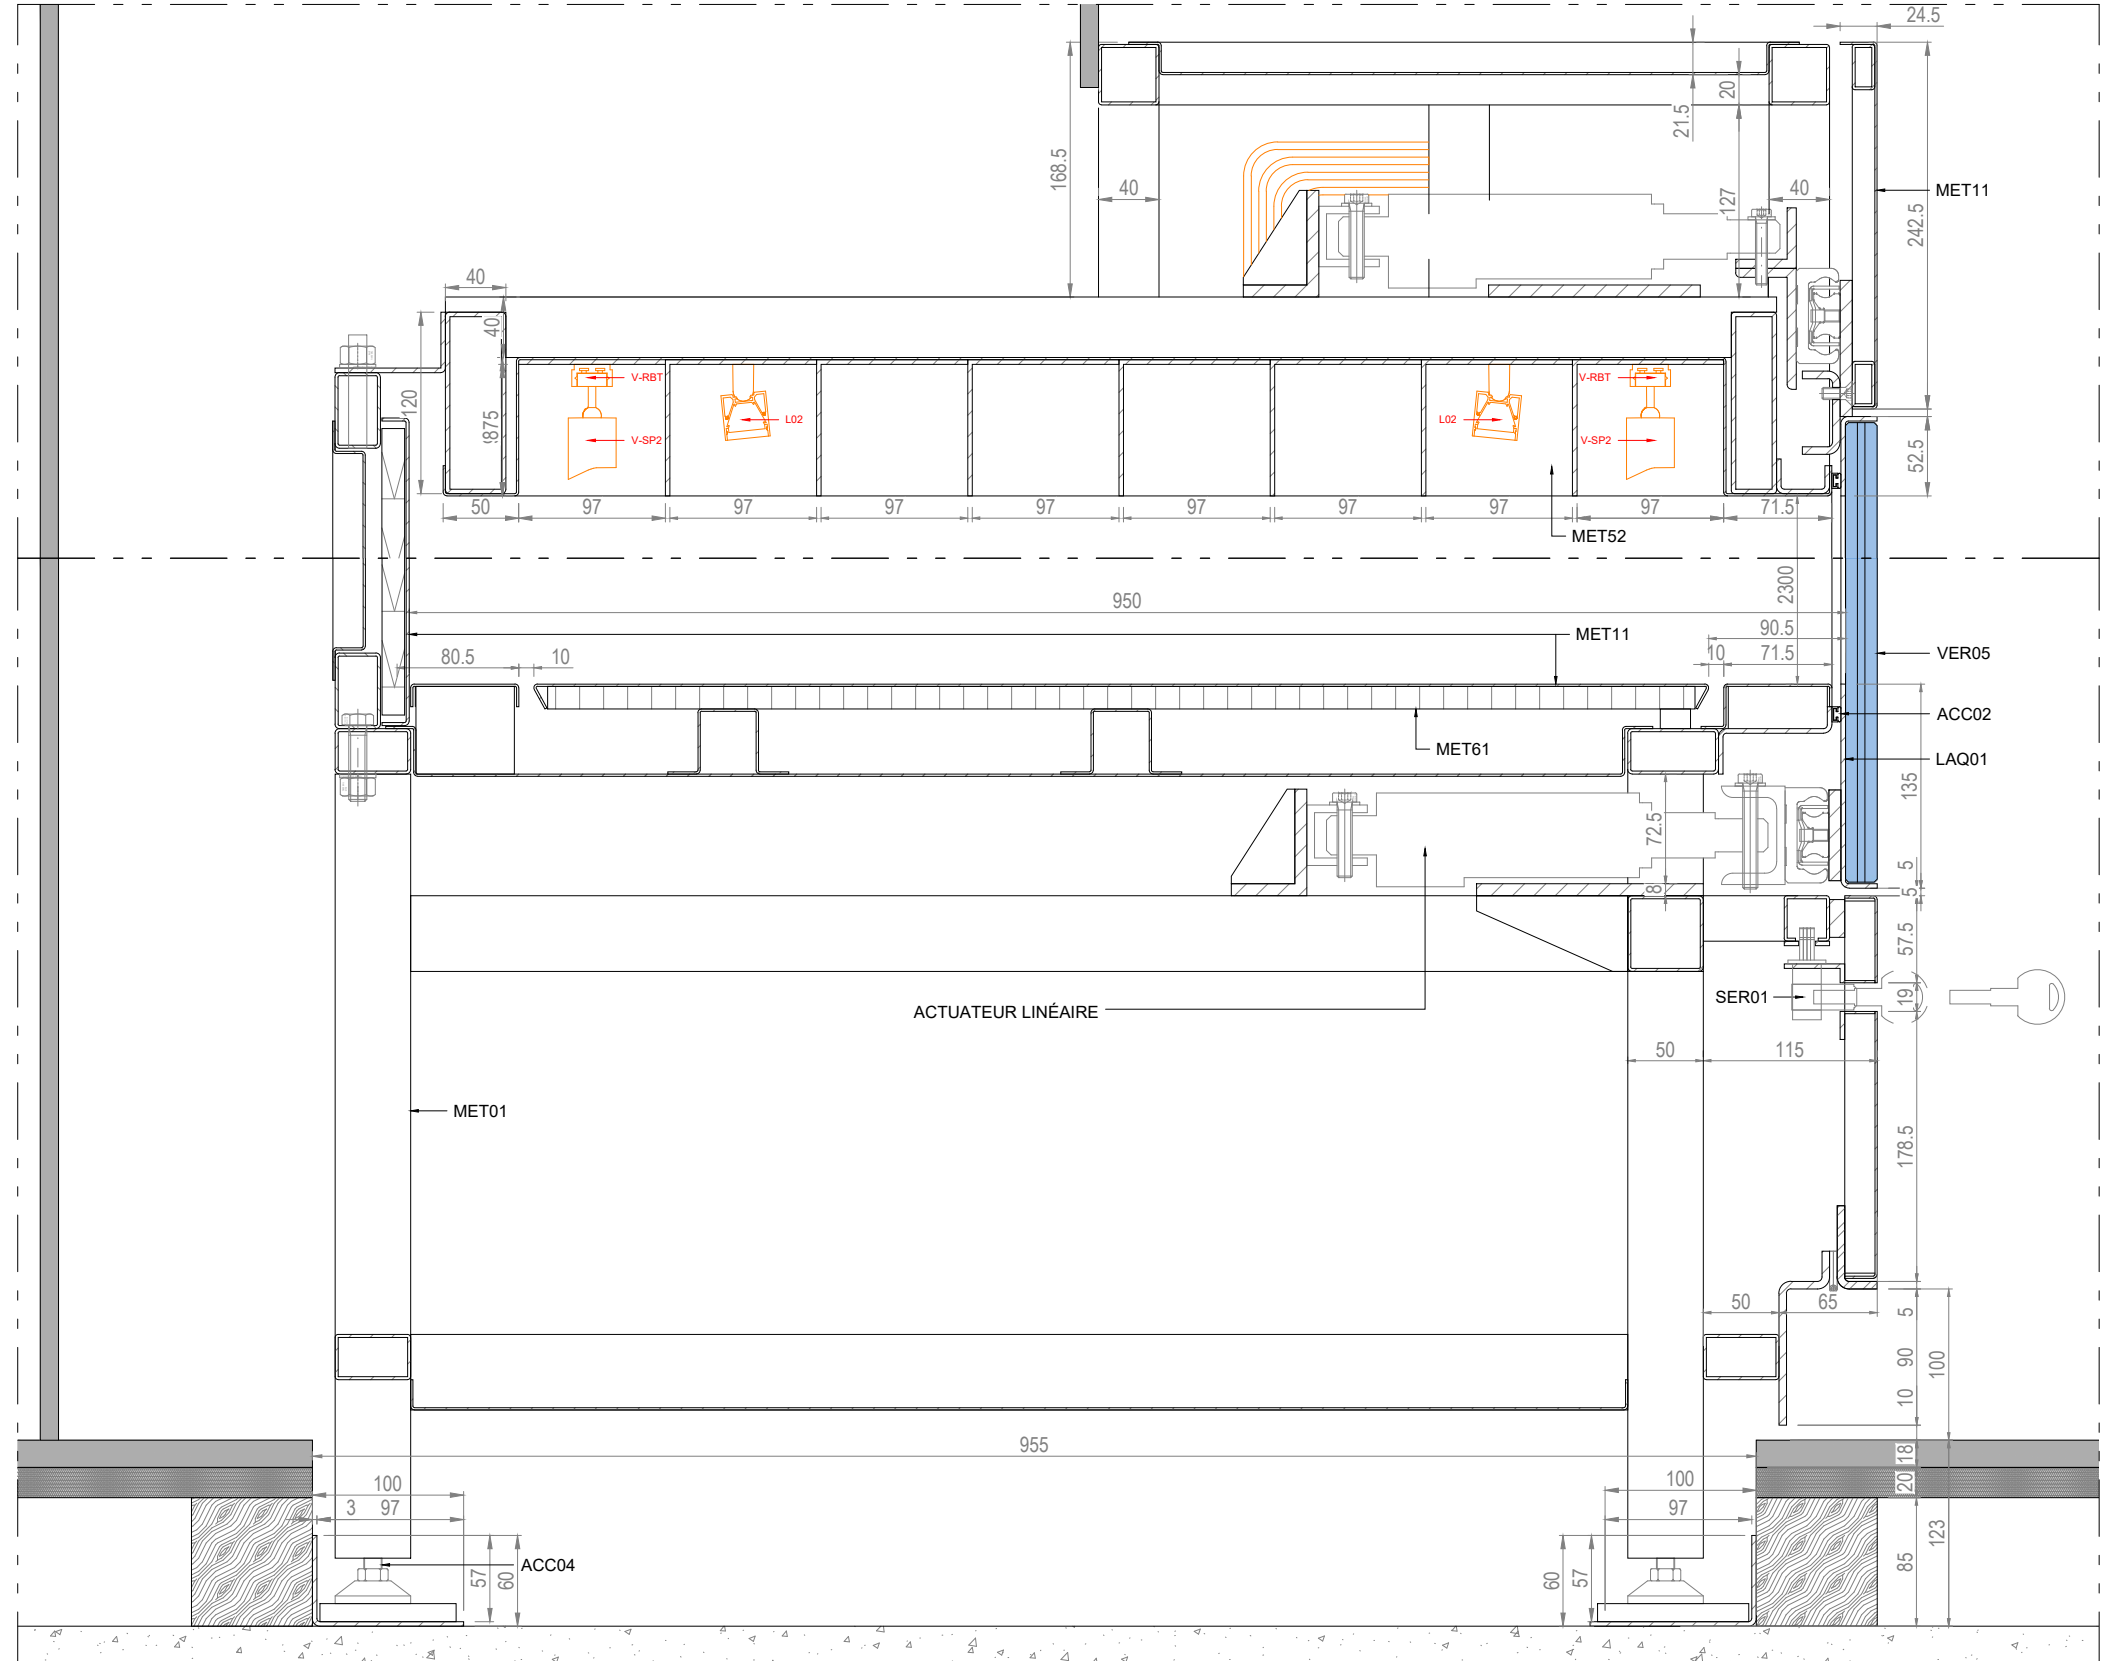

lamparredo
METAL DESIGN CREATIONS
A MESTIERI COMPANY



Proprietary Note / Diritti d'autore
The copyright of this drawing remains with us. No copies may be taken without our written consent nor the drawing made available to third parties. Legal action will be taken in case of breach of the above requirement.
I diritti d'autore di questo disegno sono di nostra proprietà. Nessuna copia può essere fatta senza il nostro consenso scritto, né alcun disegno può essere messo a disposizione di terzi. In caso di violazione di quanto prima, saranno intraprese azioni legali a tutela della nostra società.


POIDS TOTAL ESTIME: 1920 KG

Client
CENTRE DES MONUMENTS NATIONAUX
Project
PALAIS DU TAU
REIMS - FR

Drawing Title
SC01
R+1 S12
VI-S12-03
DETAIL C-C


10/12/2025	GP	GC
Date	Dm	Chk
Description	App	
Design Scale (A3 size)	Revision No.	
1:30 1:5	A	
Drawing No.		
VI-S12-03		

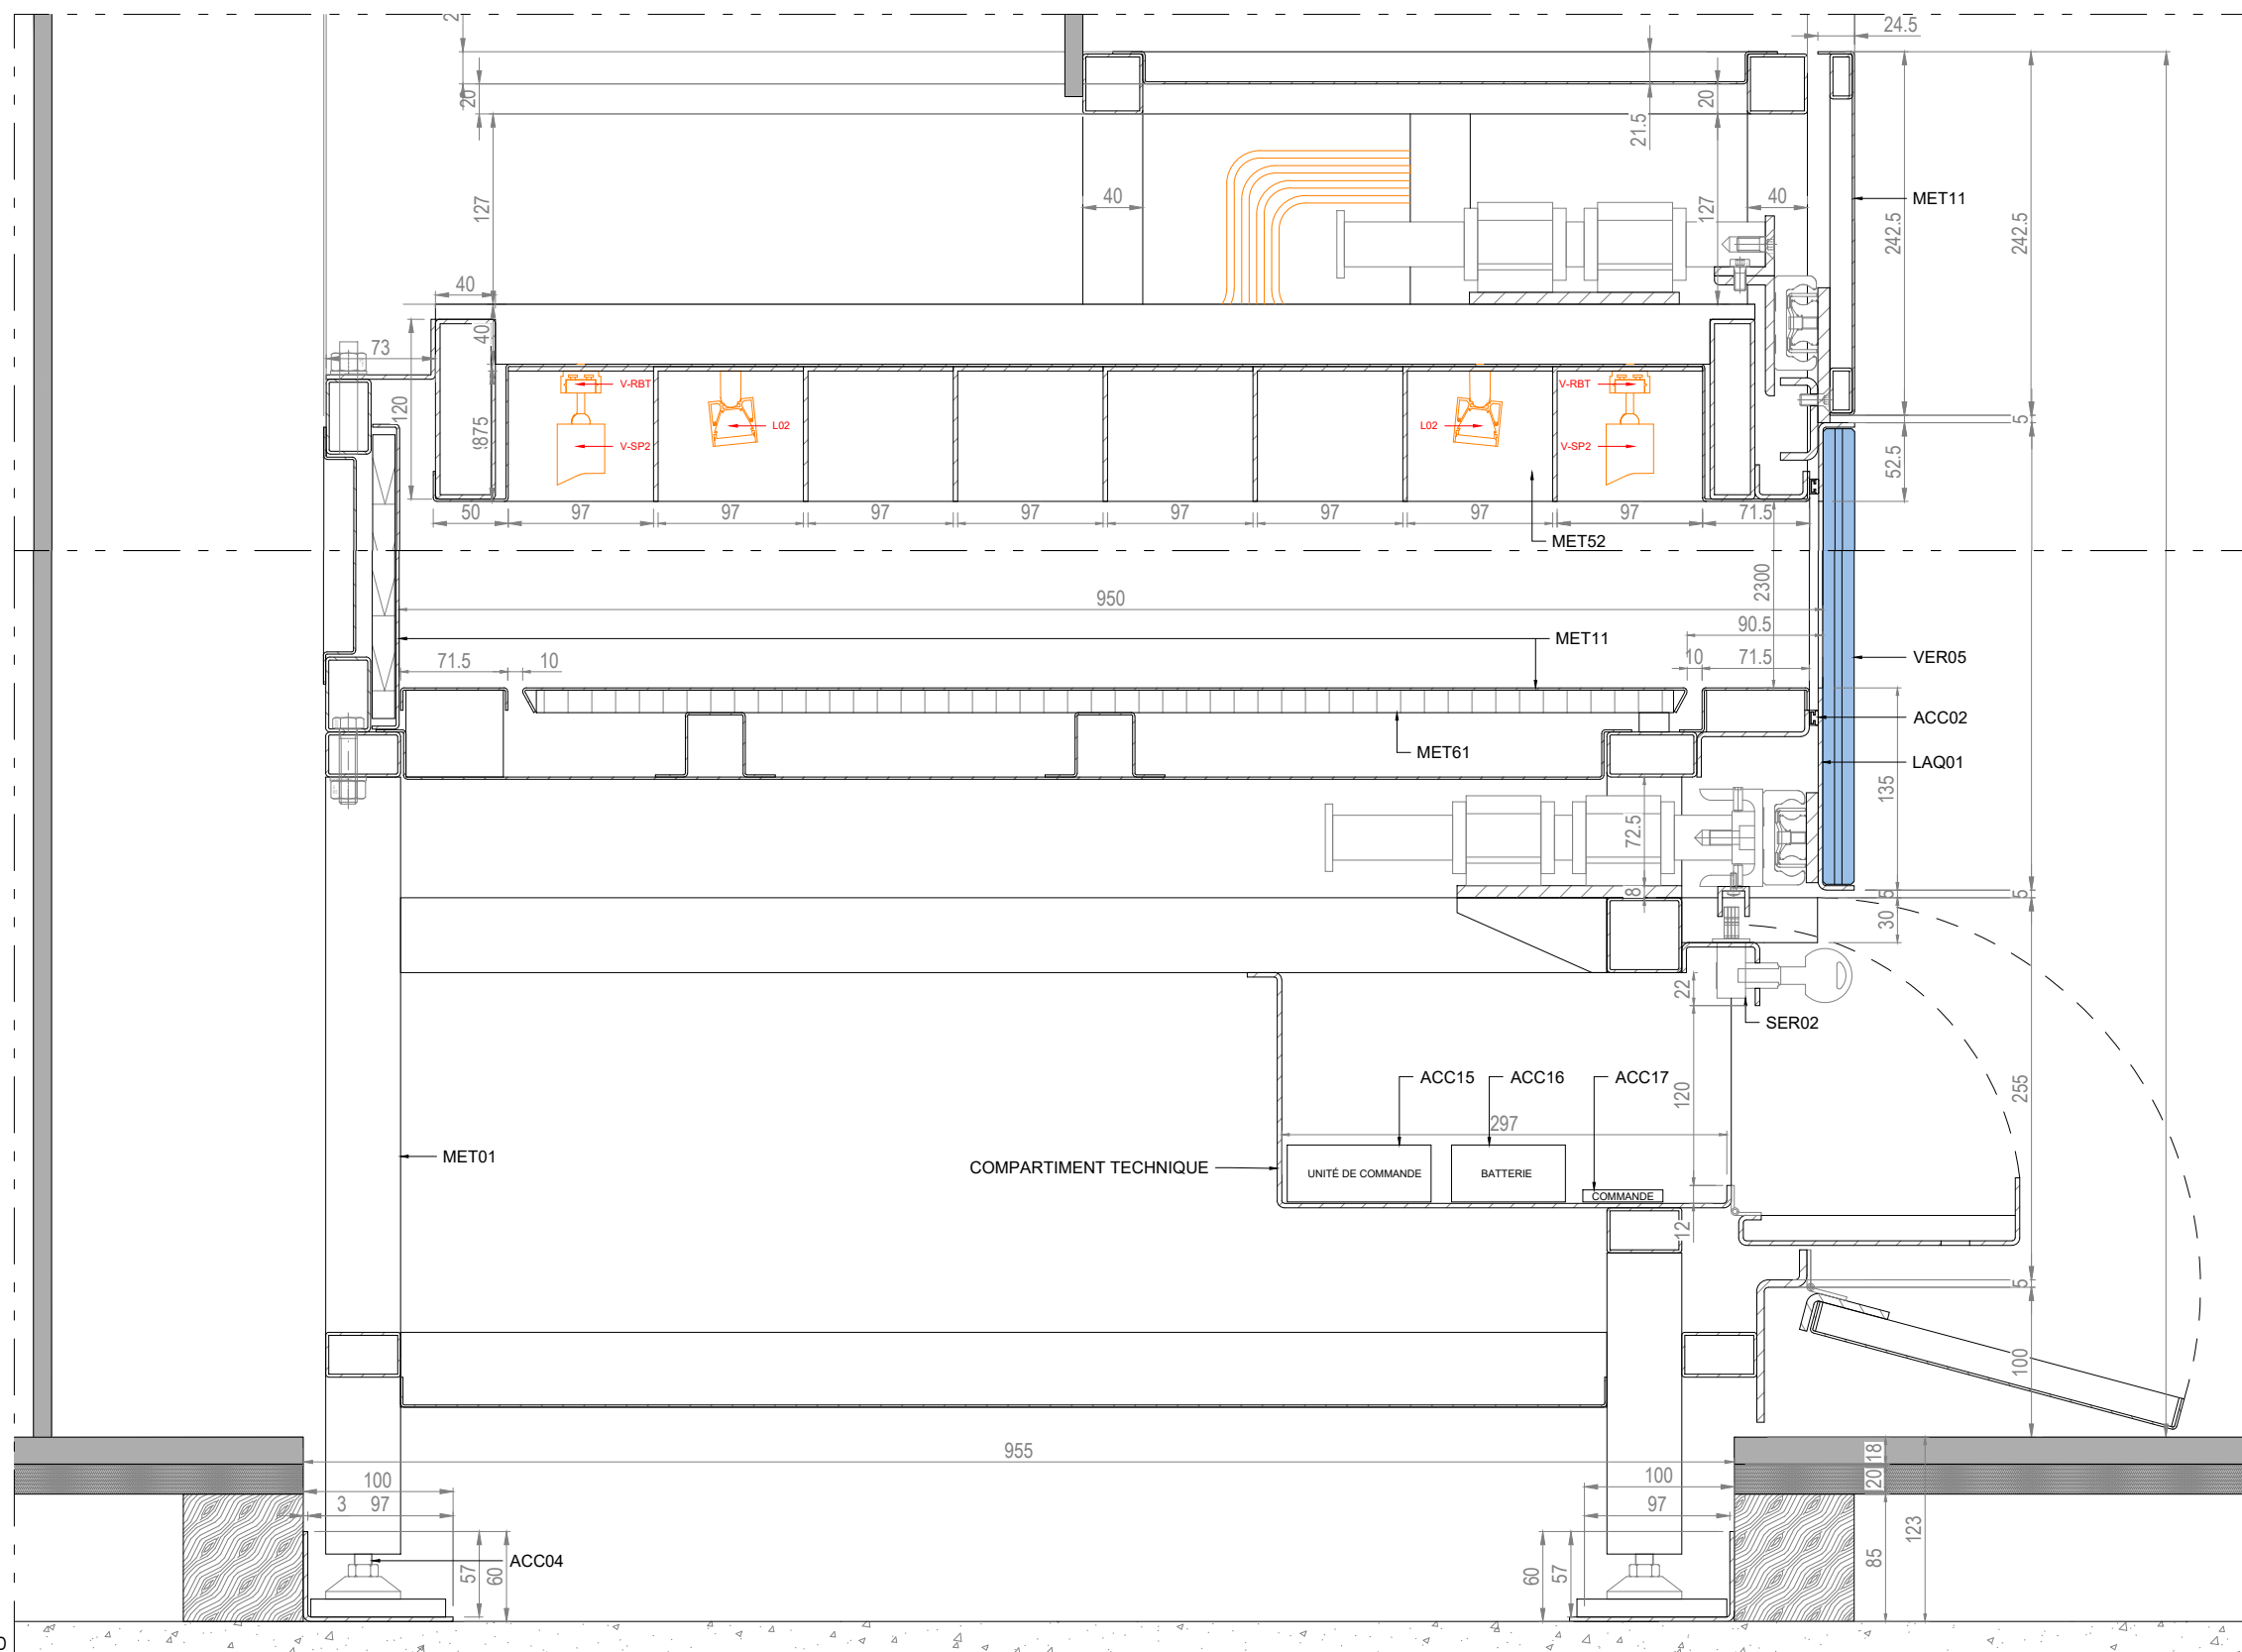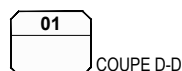


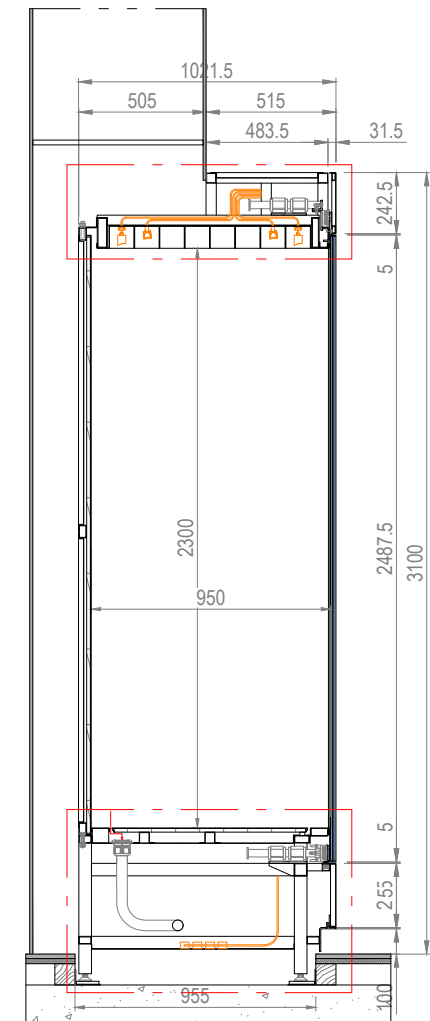


01
COUPE H-H

02
DETAIL H-H

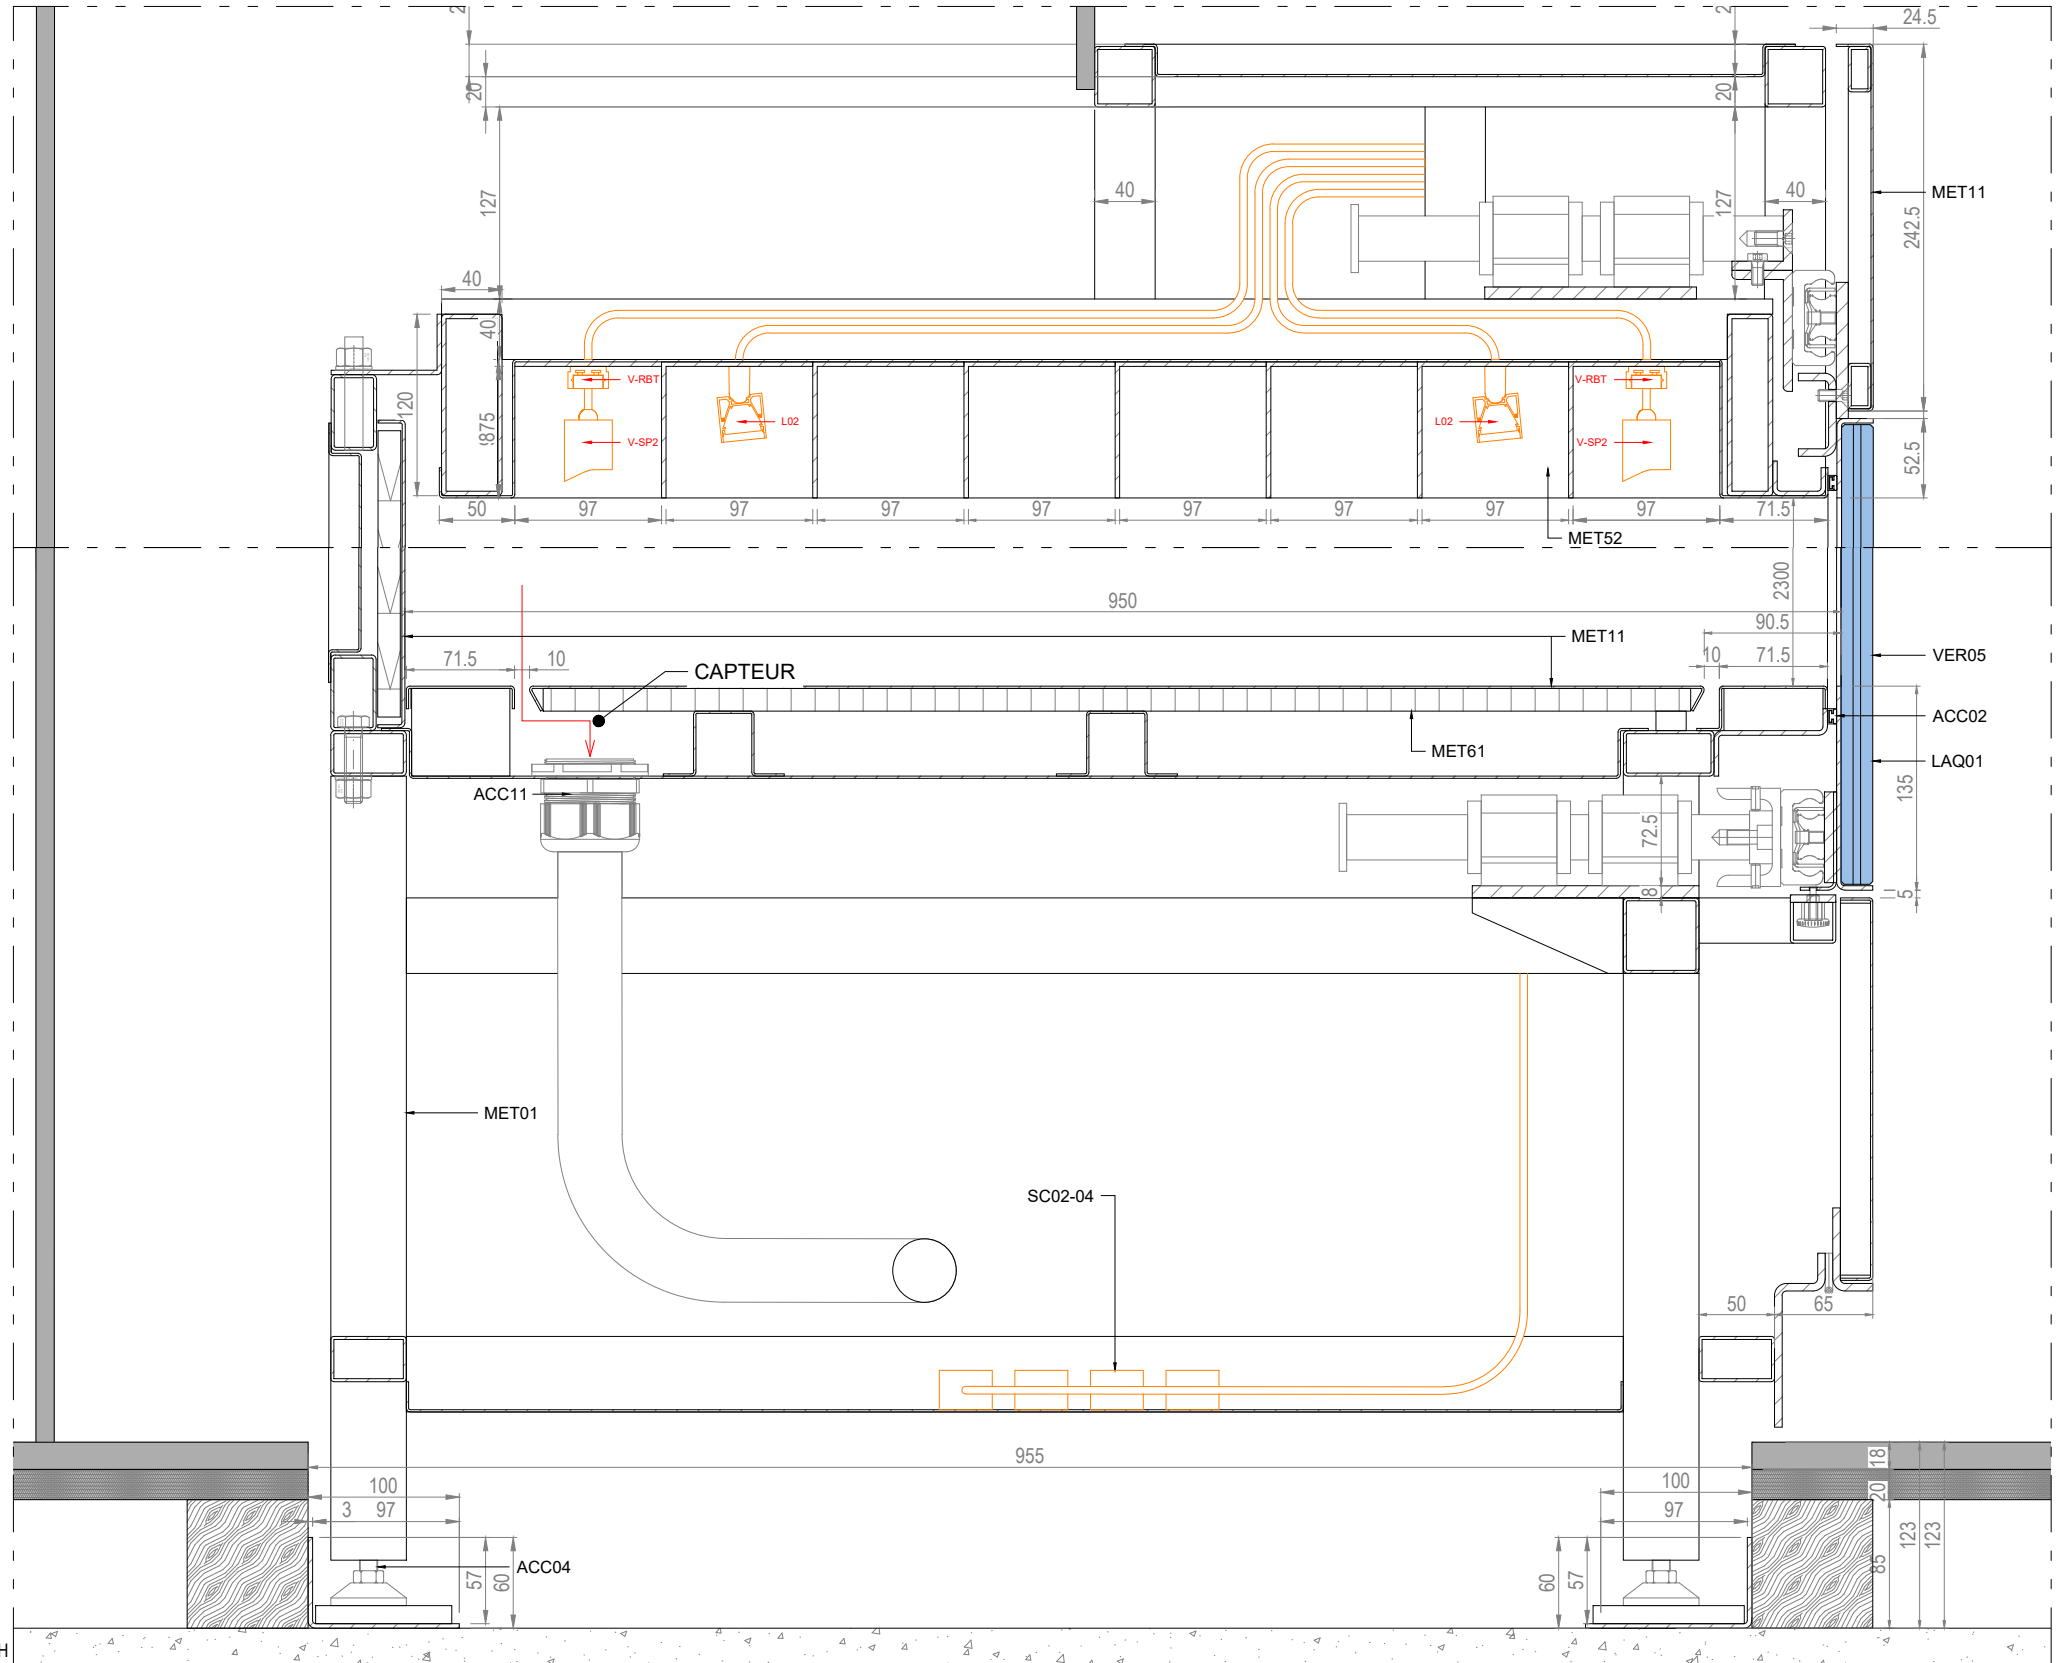

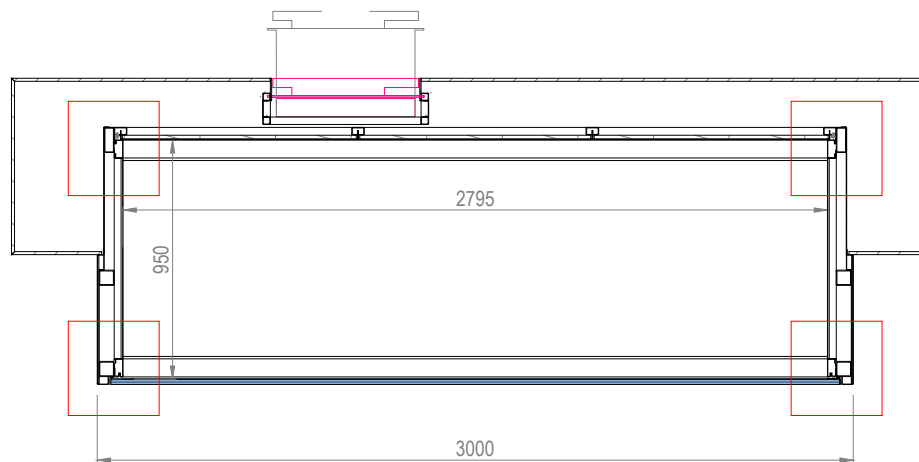

01
COUPE E-E

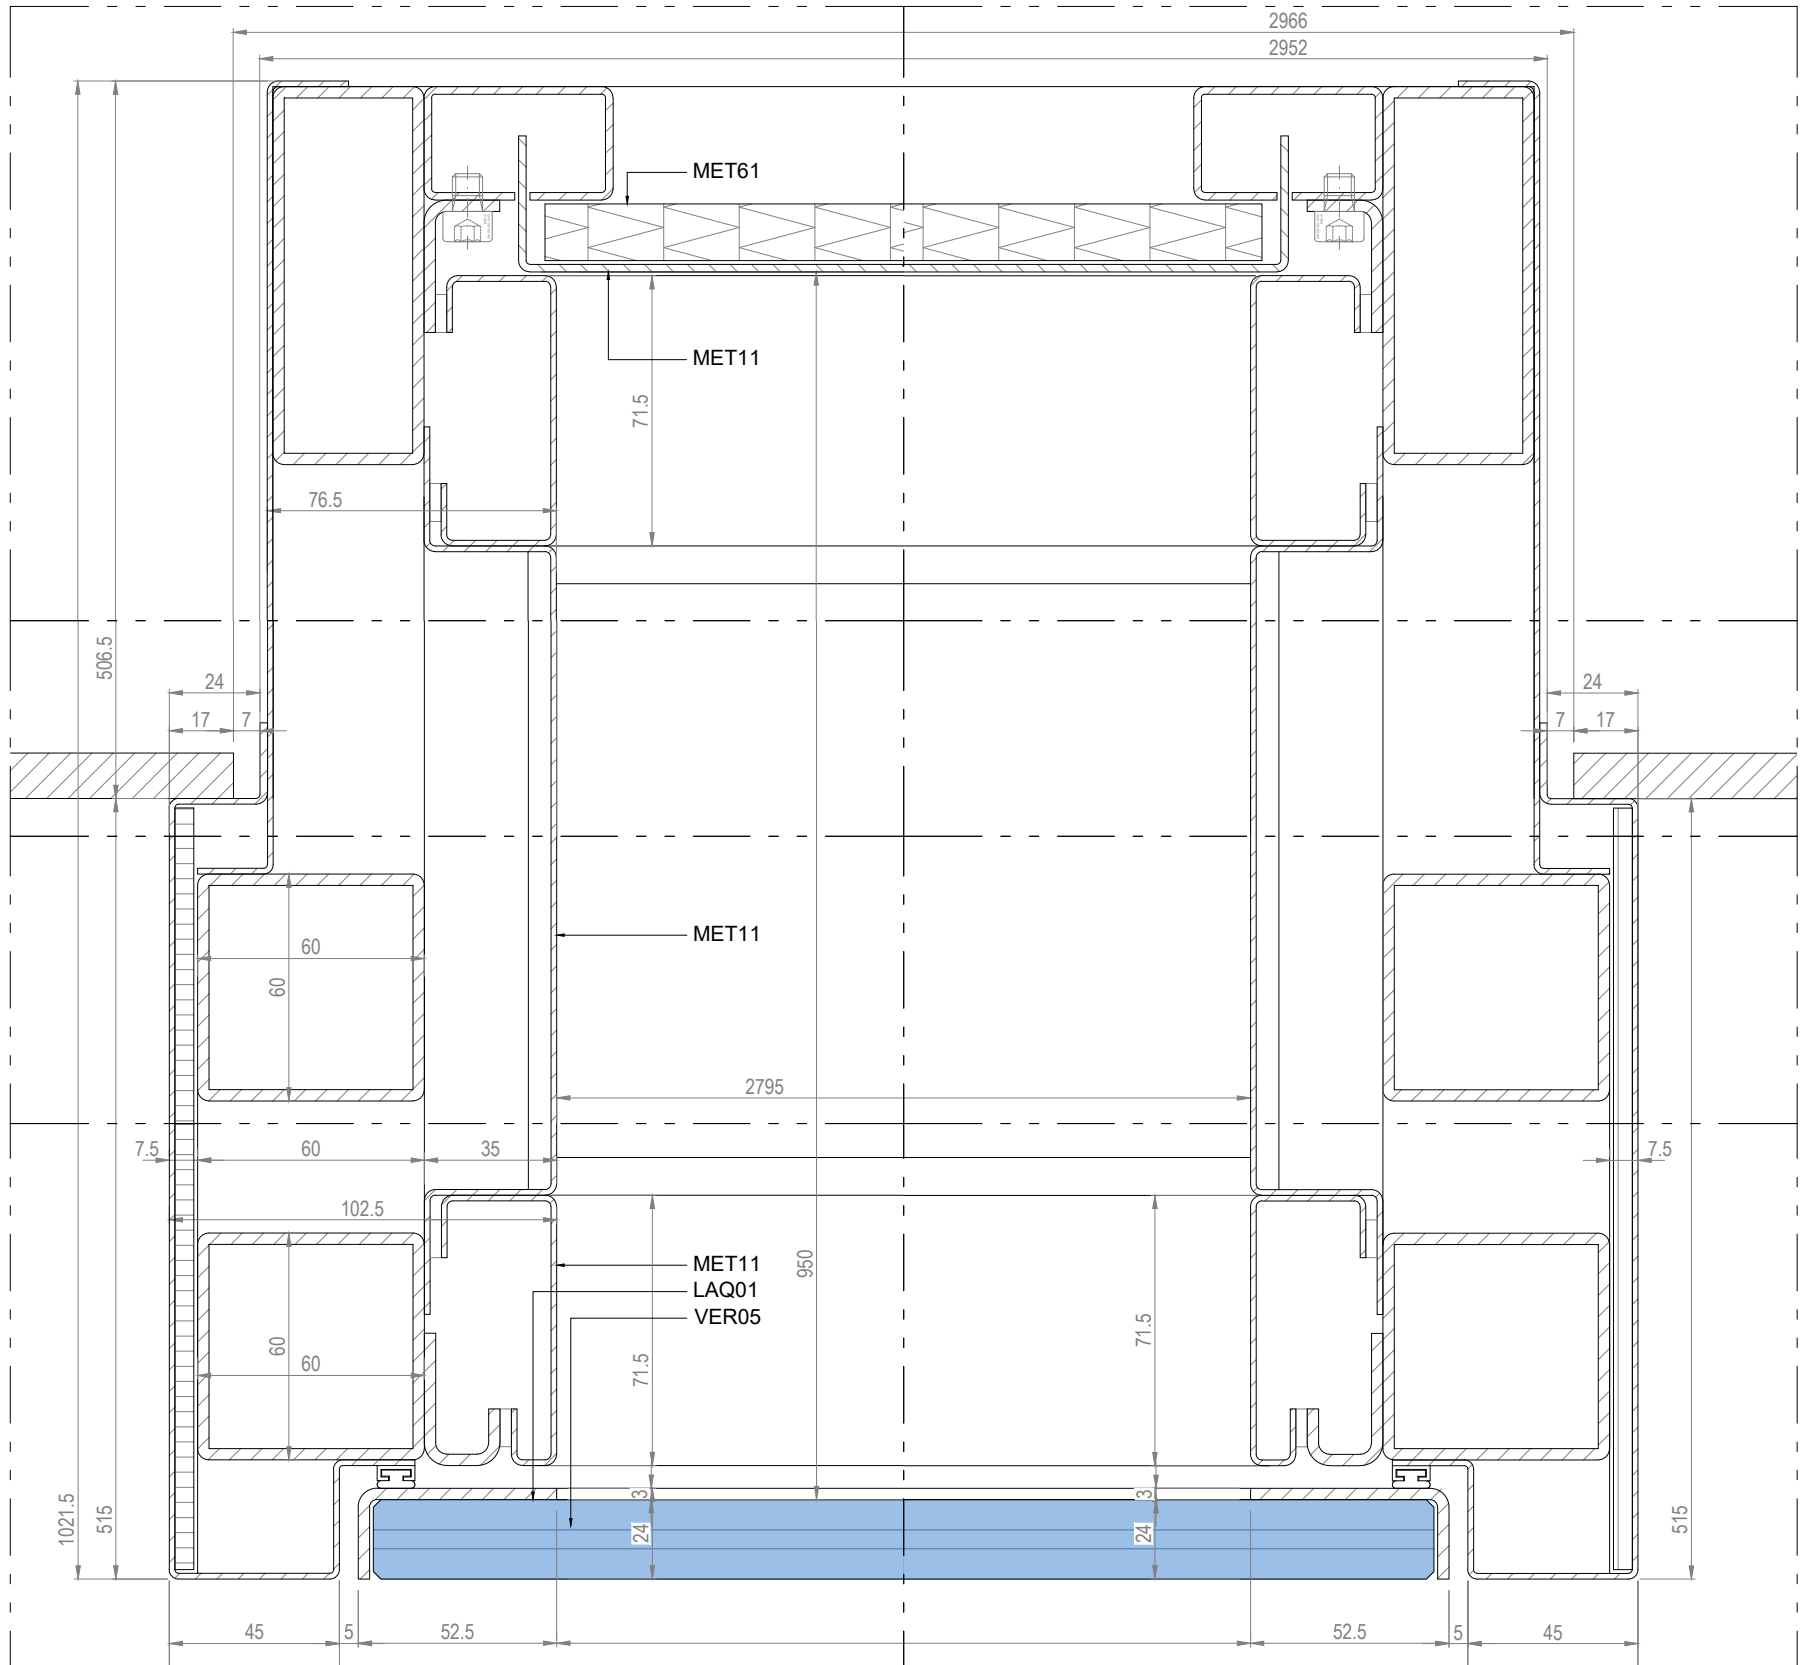

02
DETAIL E-E

lamparredo
METAL DESIGN CREATIONS
A MESTIERI COMPANY


Proprietary Note / Diritti d'autore
The copyright of this drawing remains with us. No copies may be taken without our written consent nor the drawing made available to third parties. Legal action will be taken in case of breach of the above requirement.
I diritti d'autore di questo disegno sono di nostra proprietà. Nessuna copia può essere fatta senza il nostro consenso scritto, né alcun disegno può essere messo a disposizione di terzi. In caso di violazione di quanto prima, saranno intraprese azioni legali a tutela della nostra società.

POIDS TOTAL ESTIME: 1920 KG

Client
CENTRE DES MONUMENTS NATIONAUX
Project
PALAIS DU TAU
REIMS - FR

Drawing Title
SC01
R+1 S12
VI-S12-03
COUPE E-E

10/12/2025	Date	Description	GP	GC	GP	GC	GP
1:30	1:2	Revision No.	A				
Drawing No.							VI-S12-03

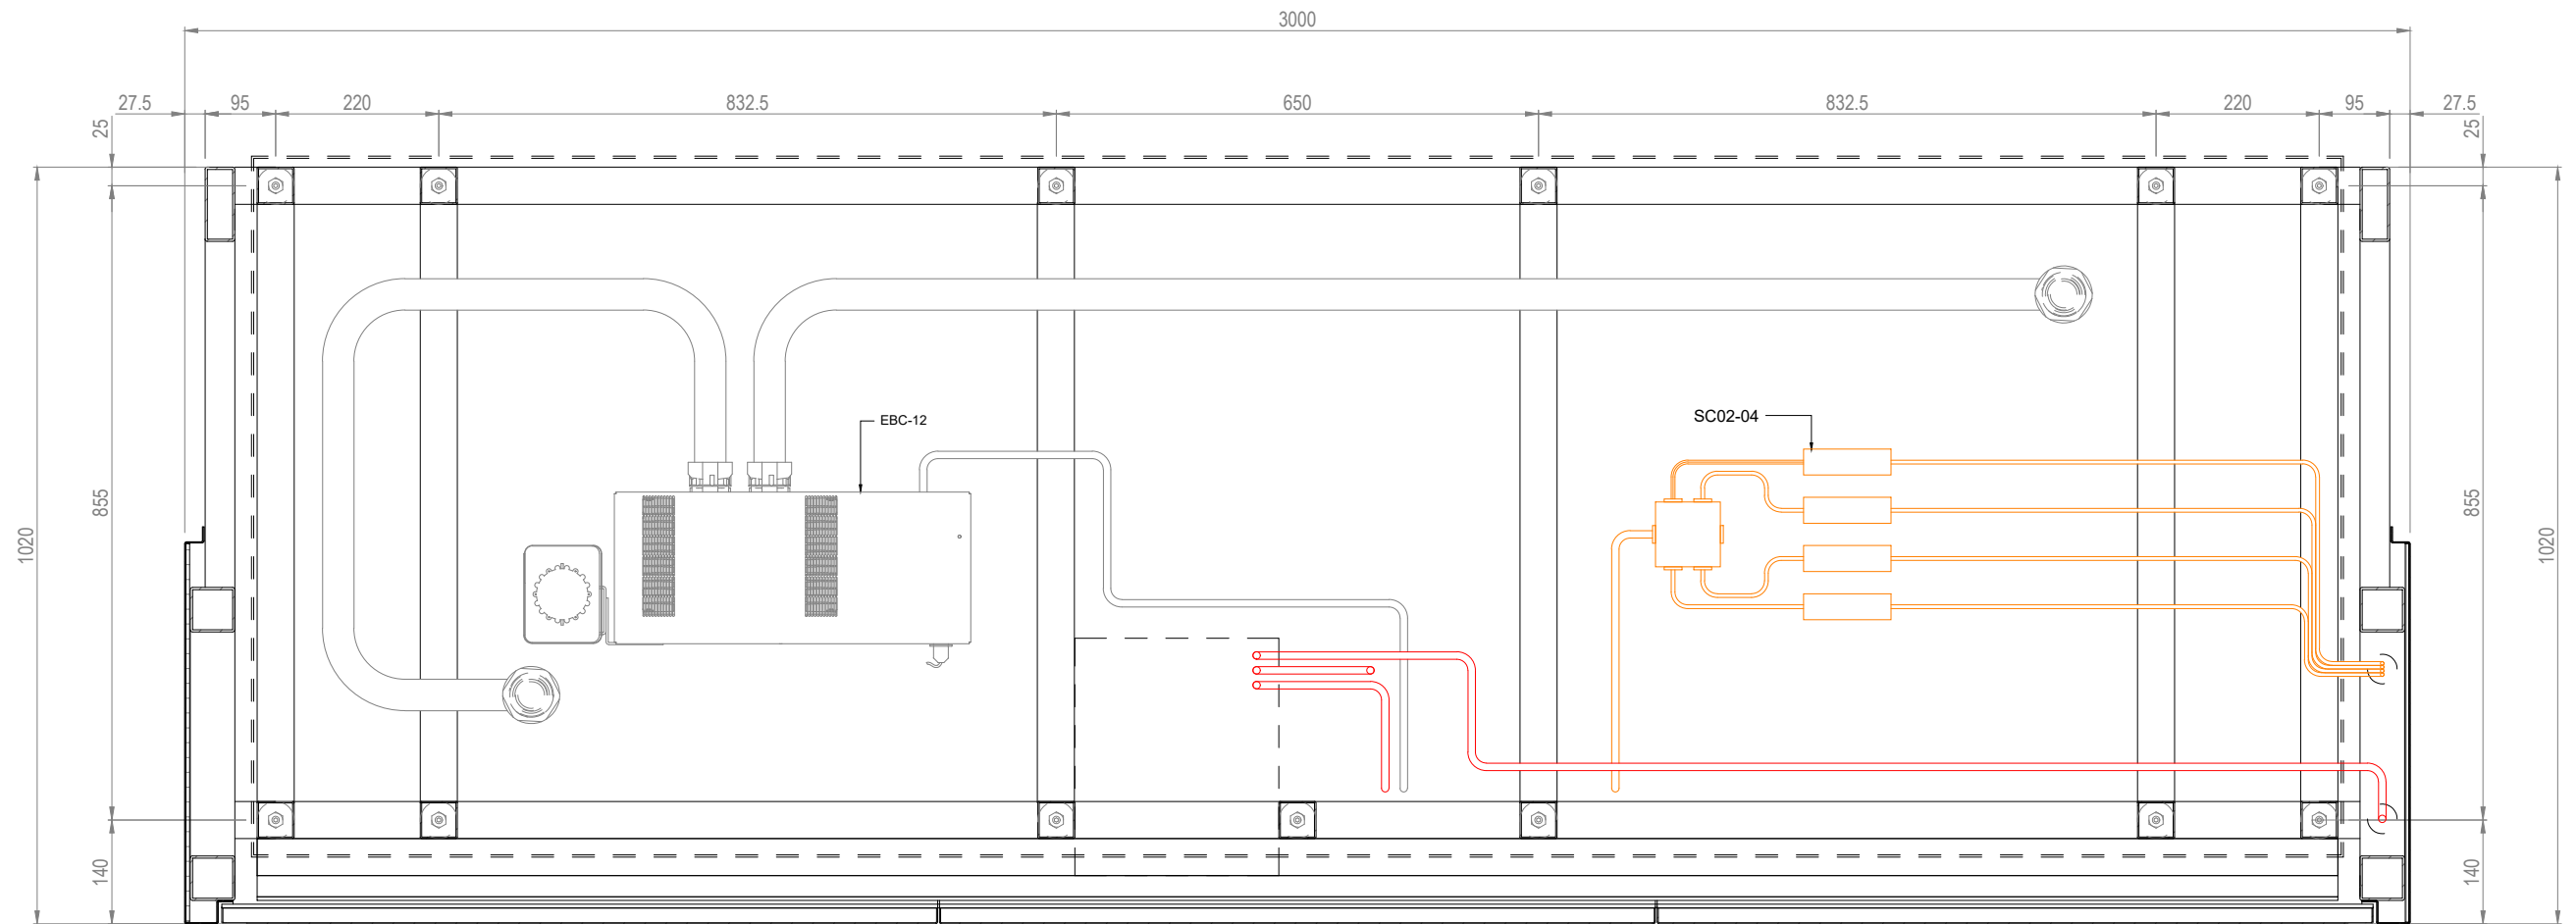

01
COUPE F-F

lamparredo
METAL DESIGN CREATIONS
A MESTIERI COMPANY


Proprietary Note / Diritti d'autore
The copyright of this drawing remains with us. No copies may be taken without our written consent nor the drawing made available to third parties. Legal action will be taken in case of breach of the above requirement.
I diritti d'autore di questo disegno sono di nostra proprietà. Nessuna copia può essere fatta senza il nostro consenso scritto, né alcun disegno può essere messo a disposizione di terzi. In caso di violazione di quanto prima, saranno intraprese azioni legali a tutela della nostra società.

POIDS TOTAL ESTIME: 1920 KG


Client
CENTRE DES MONUMENTS NATIONAUX
Project
PALAIS DU TAU
REIMS - FR

Drawing Title
SC01
R+1 S12
VI-S12-03
COUPE F-F

10/12/2025		GP	GC	
Date	Description	Drm	Chk	App
Design Scale (A3 size)		Revision No.		
1:10		A		
Drawing No.				
VI-S12-03				

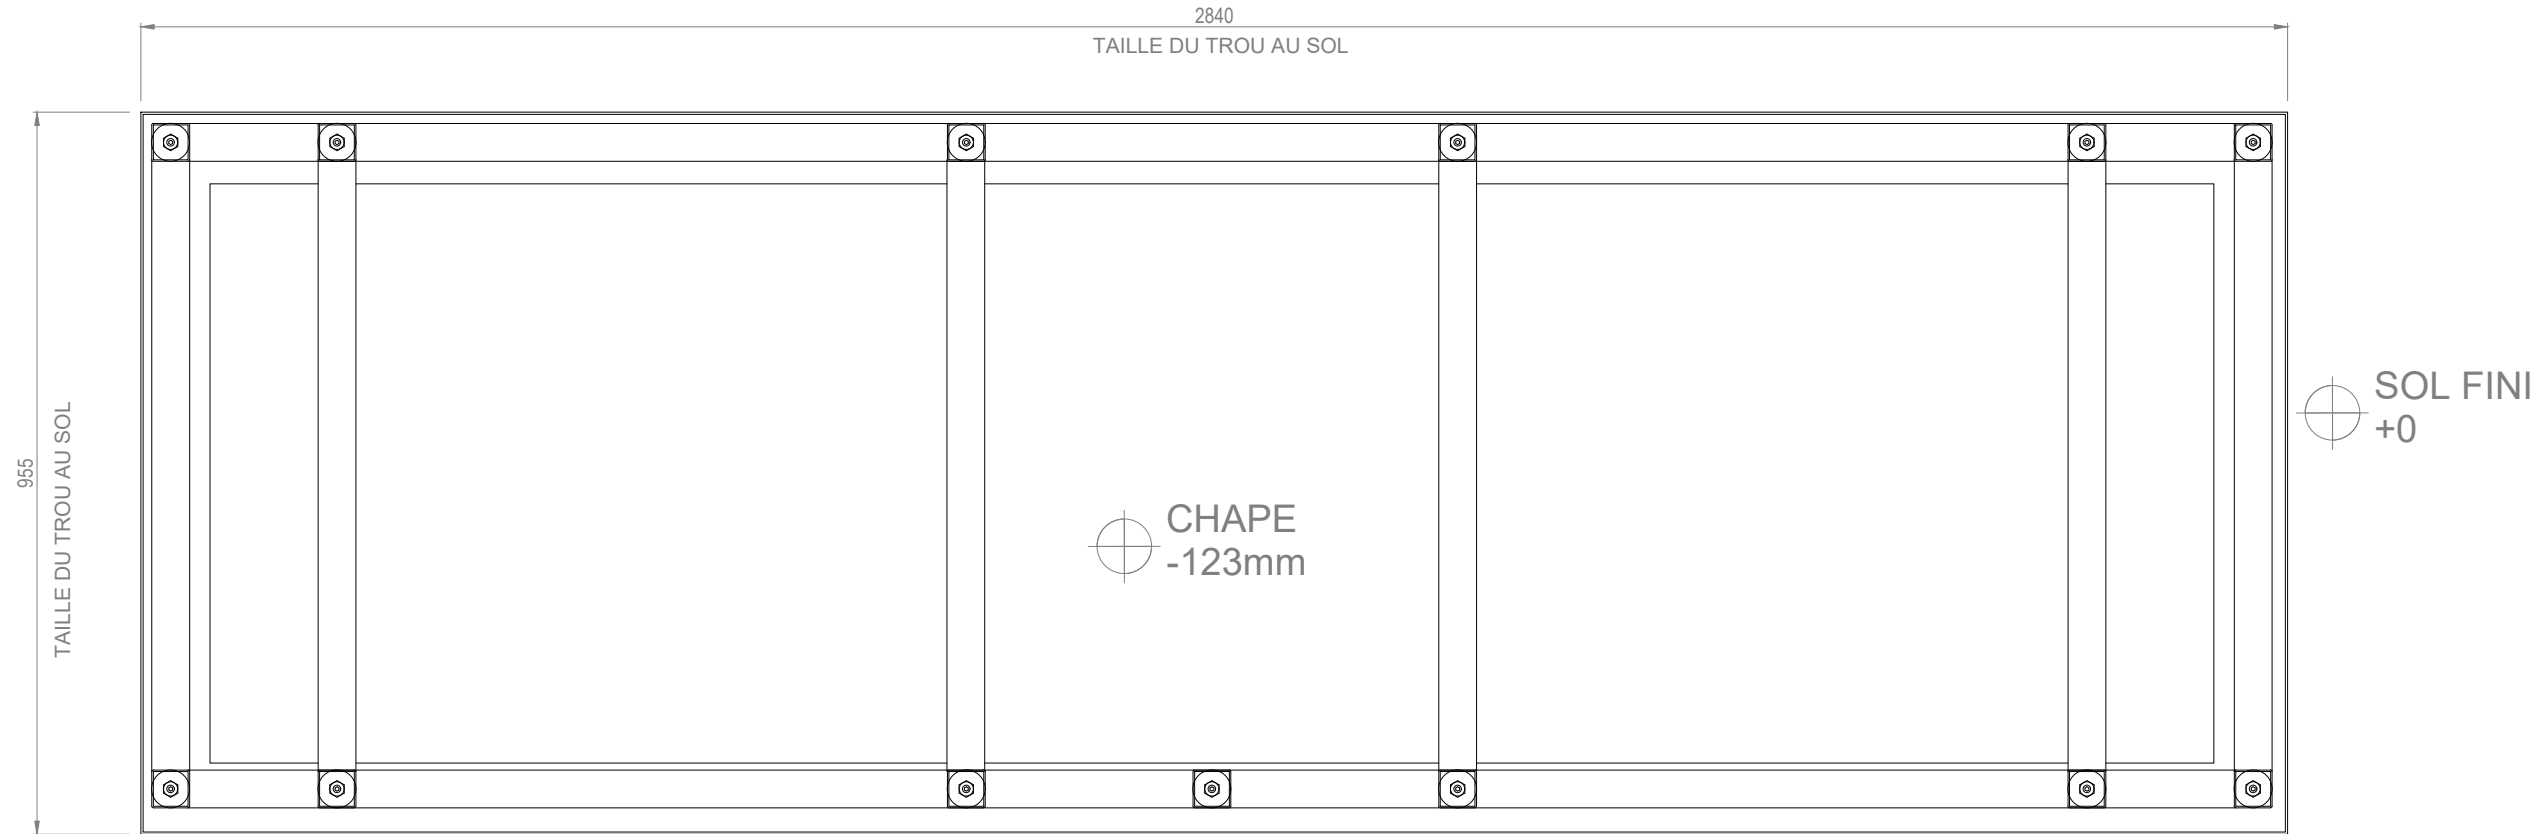

01
COUPE G-G

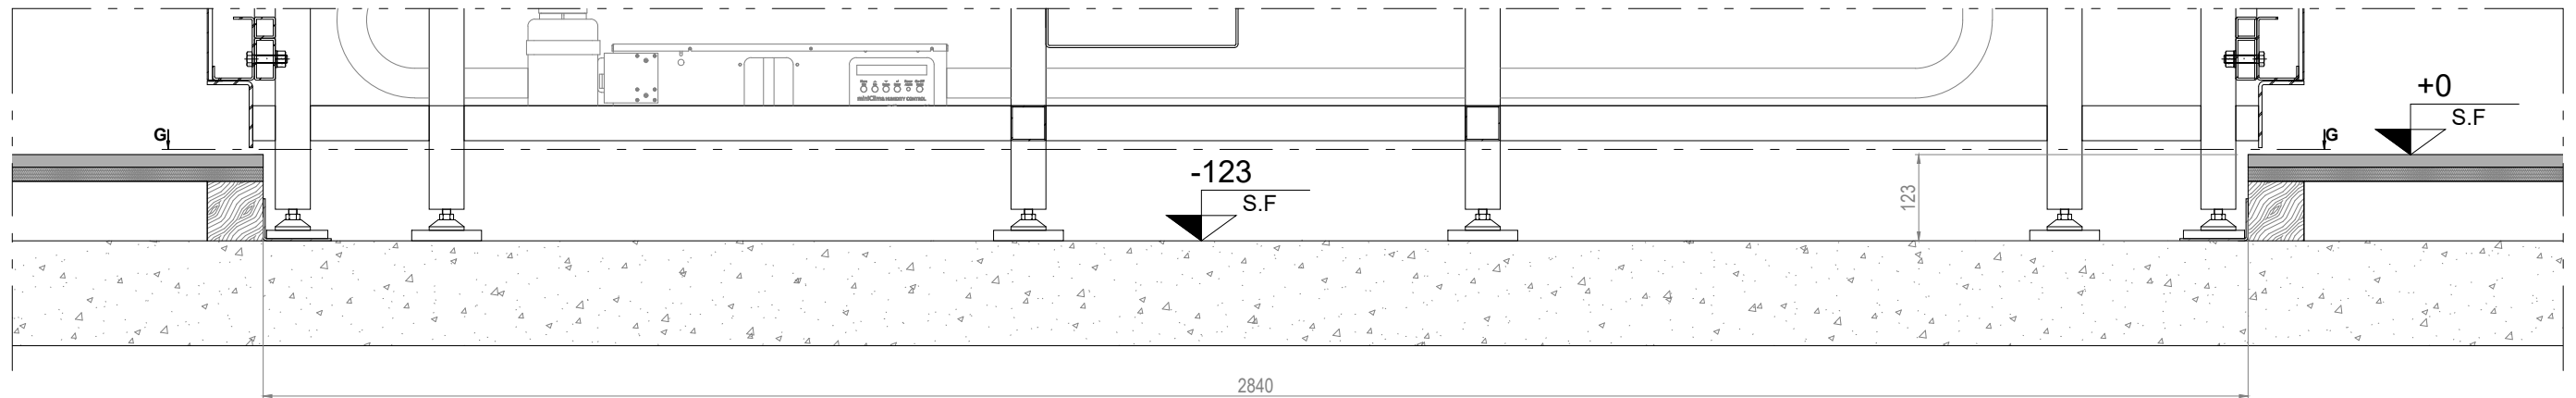

02
COUPE DE PLANCHER

lamparredo
METAL DESIGN CREATIONS
A MESTIERI COMPANY


Proprietary Note / Diritti d'autore
The copyright of this drawing remains with us. No copies may be taken without our written consent nor the drawing made available to third parties. Legal action will be taken in case of breach of the above requirement.
I diritti d'autore di questo disegno sono di nostra proprietà. Nessuna copia può essere fatta senza il nostro consenso scritto, né alcun disegno può essere messo a disposizione di terzi. In caso di violazione di quanto prima, saranno intraprese azioni legali a tutela della nostra società.

POIDS TOTAL ESTIME: 1920 KG

Client
CENTRE DES MONUMENTS NATIONAUX
Project
PALAIS DU TAU
REIMS - FR

Drawing Title
SC01
R+1 S12
VI-S12-03
TAILLE DU TROU AU SOL

10/12/2025		GP	GC
Date	Description	Drm	Chk
Design Scale (A3 size)	1:10	Revision No.	A
Drawing No.	VI-S12-03		

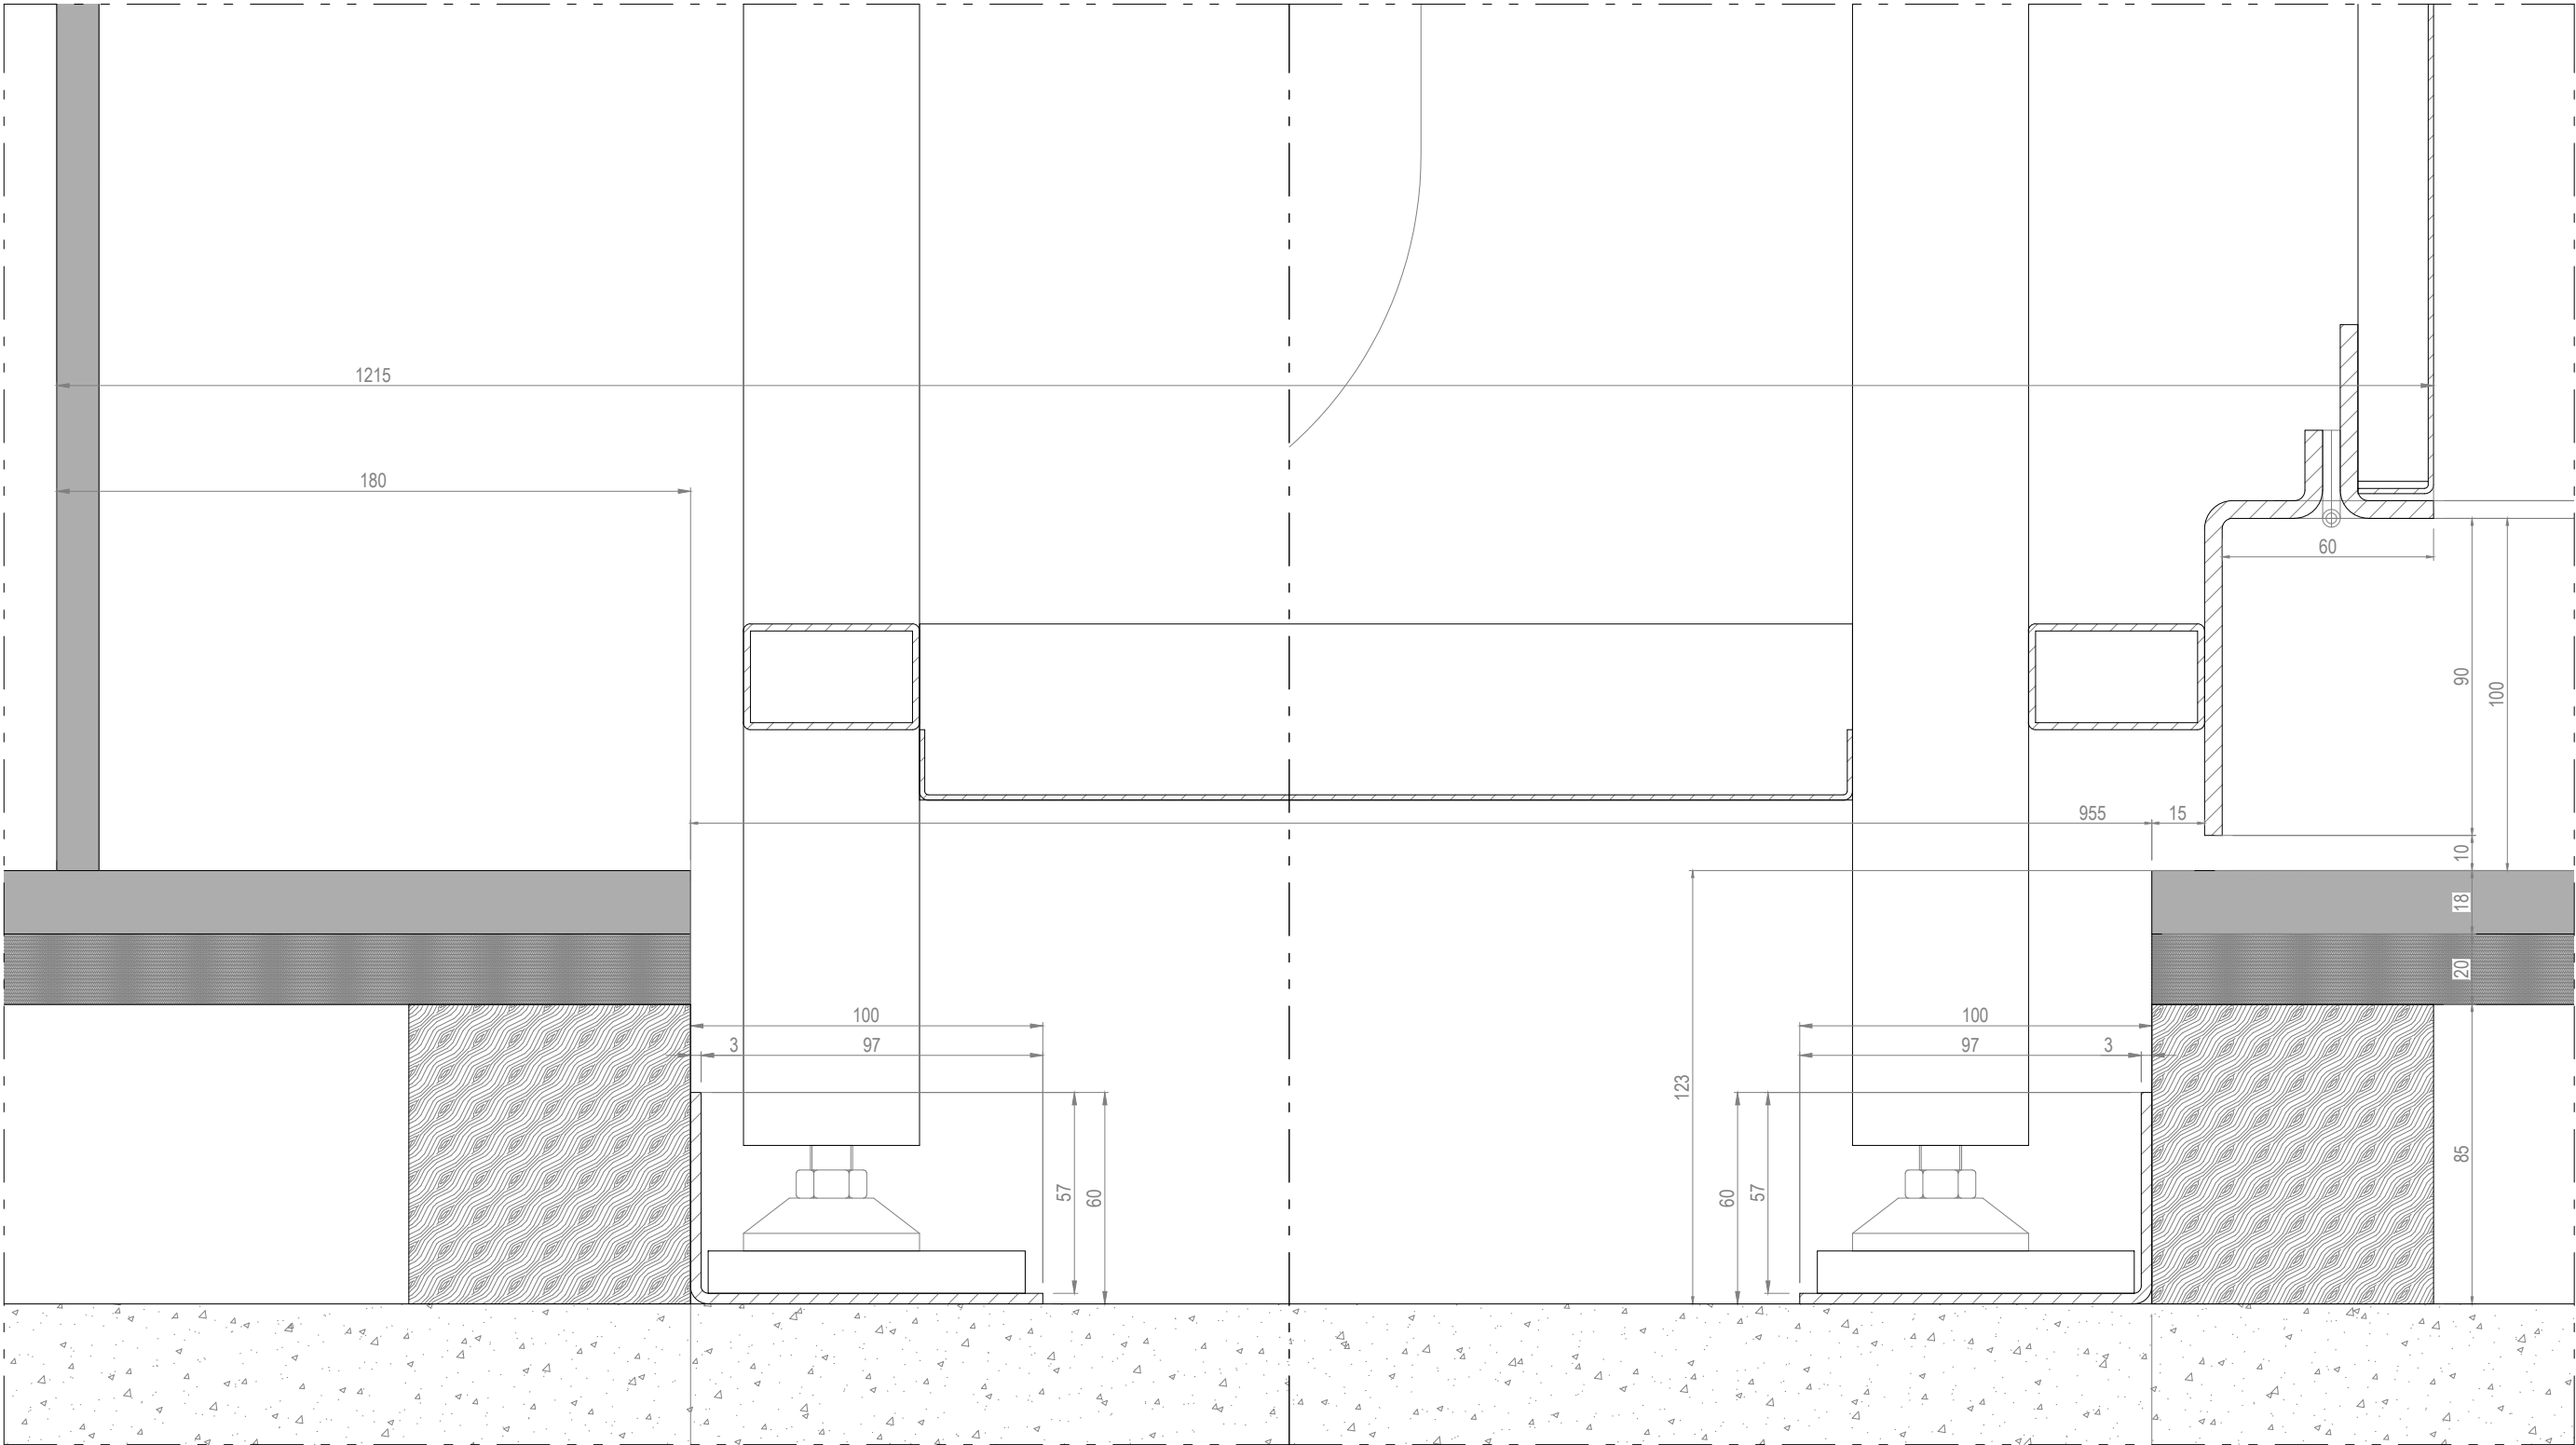

01
COUPE DE PLANCHER

lamparredo
METAL DESIGN CREATIONS
A MESTIERI COMPANY

Proprietary Note / Diritti d'autore
The copyright of this drawing remains with us. No copies may be taken without our written consent nor the drawing made available to third parties. Legal action will be taken in case of breach of the above requirement.
I diritti d'autore di questo disegno sono di nostra proprietà. Nessuna copia può essere fatta senza il nostro consenso scritto, né alcun disegno può essere messo a disposizione di terzi. In caso di violazione di quanto prima, saranno intraprese azioni legali a tutela della nostra società.

POIDS TOTAL ESTIME: 1920 KG

Client
CENTRE DES MONUMENTS NATIONAUX
Project
PALAIS DU TAU
REIMS - FR

Drawing Title
SC01
R+1 S12
VI-S12-03
COUPE D-D DETAIL

10/12/2025		GP	GC	.
Date	Description	Drm	Chk	App
Design Scale (A3 size)		Revision No.		
1:2		A		
Drawing No.				
VI-S12-03				

CENTRE DES
MONUMENTS NATIONAUX



RESTRUCTURATION ET RENOUVELLEMENT DES AMENAGEMENTS INTERIEURS ET DE LA SCENOGRAPHIE DU PALAIS DU TAU

Maîtrise d'ouvrage :

CENTRE DES MONUMENT NATIONAUX

Hôtel de Sully - 62 rue Saint-Antoine

75186 PARIS - Cedex 04

Maîtrise d'oeuvre ACMH :

- Architecte en Chef des Monuments Historiques
M.S. de PONTAUD
- BET TCE
PARICA

61, rue de l'Ancienne Mairie

92100 BOULOGNE-BILLANCOURT

15, rue du Laos

75015 PARIS

Maîtrise d'oeuvre Scénographie :

- Architecte aménagements
PHILEAS
- Scénographe
CASSON MANN
- BET aménagements
TPFI
- Concepteur lumière
ATELIER AUDIBERT
- Design graphique
PRALINE
- Economiste spécialisé scénographie
ADEQUAT
- BET audiovisuel
RC AUDIOVISUEL

OPC :

DIRECT & ORG

CSSI :

3SQE

64, rue Taitbout

75009 PARIS

Bureau de contrôle technique

DEKRA

CSPS :

DEKRA

EMETTEUR :

lamparredo
METAL DESIGN CREATIONS

VIA NOALESE, 60
31055 QUINTO DI TREVISO (TV) – ITALY


TEL : +39 0422 470 085
MAIL : PALAISDUTAU@LAMPARREDO.COM


A MESTIERI COMPANY

VI-S13A-01


Indice :	Date :	Modifications :	Etabli par :	Vérifié par :
A	14/05/25	PREMIÈRE ÉMISSION	GP	GC
B				
C				
D				
E				
F				
G				

OPERATION	PHASE	EMETTEUR	LOT	NIVEAU	TYPE DOC	N°DOCUMENT	INDICE
TAU	EXE2	LAM	SC01	R+1	PLA	0023	A

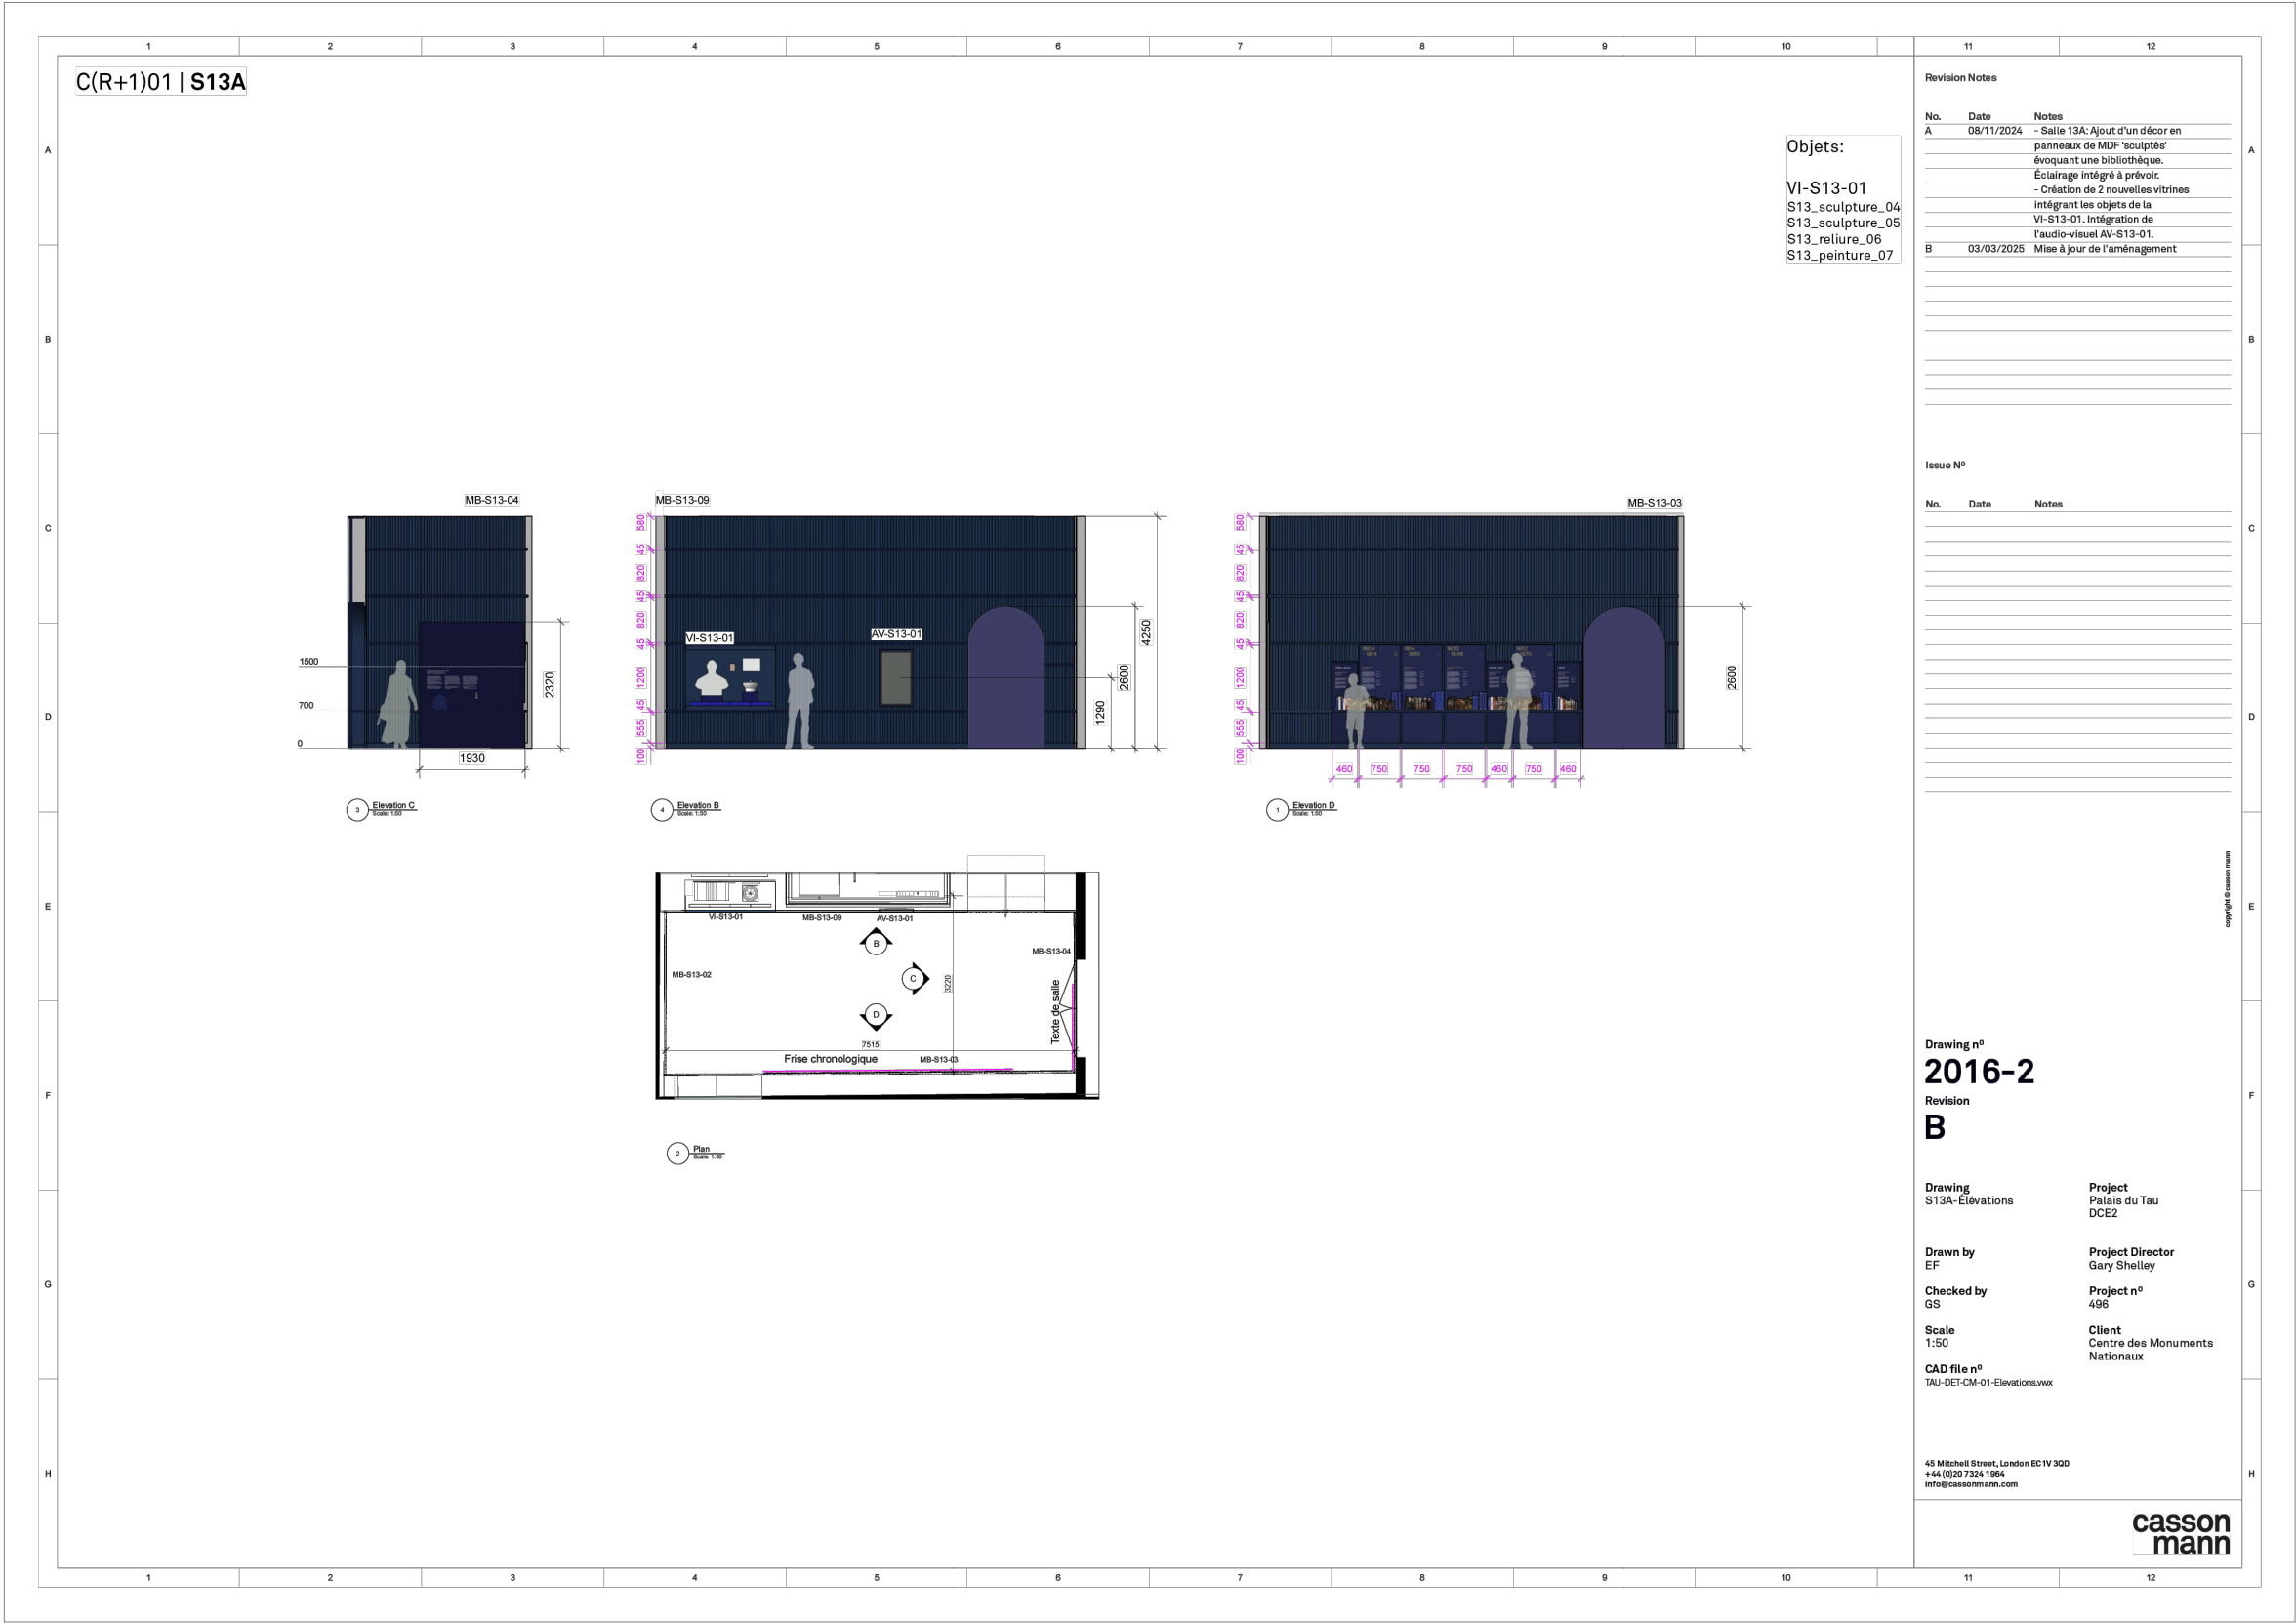


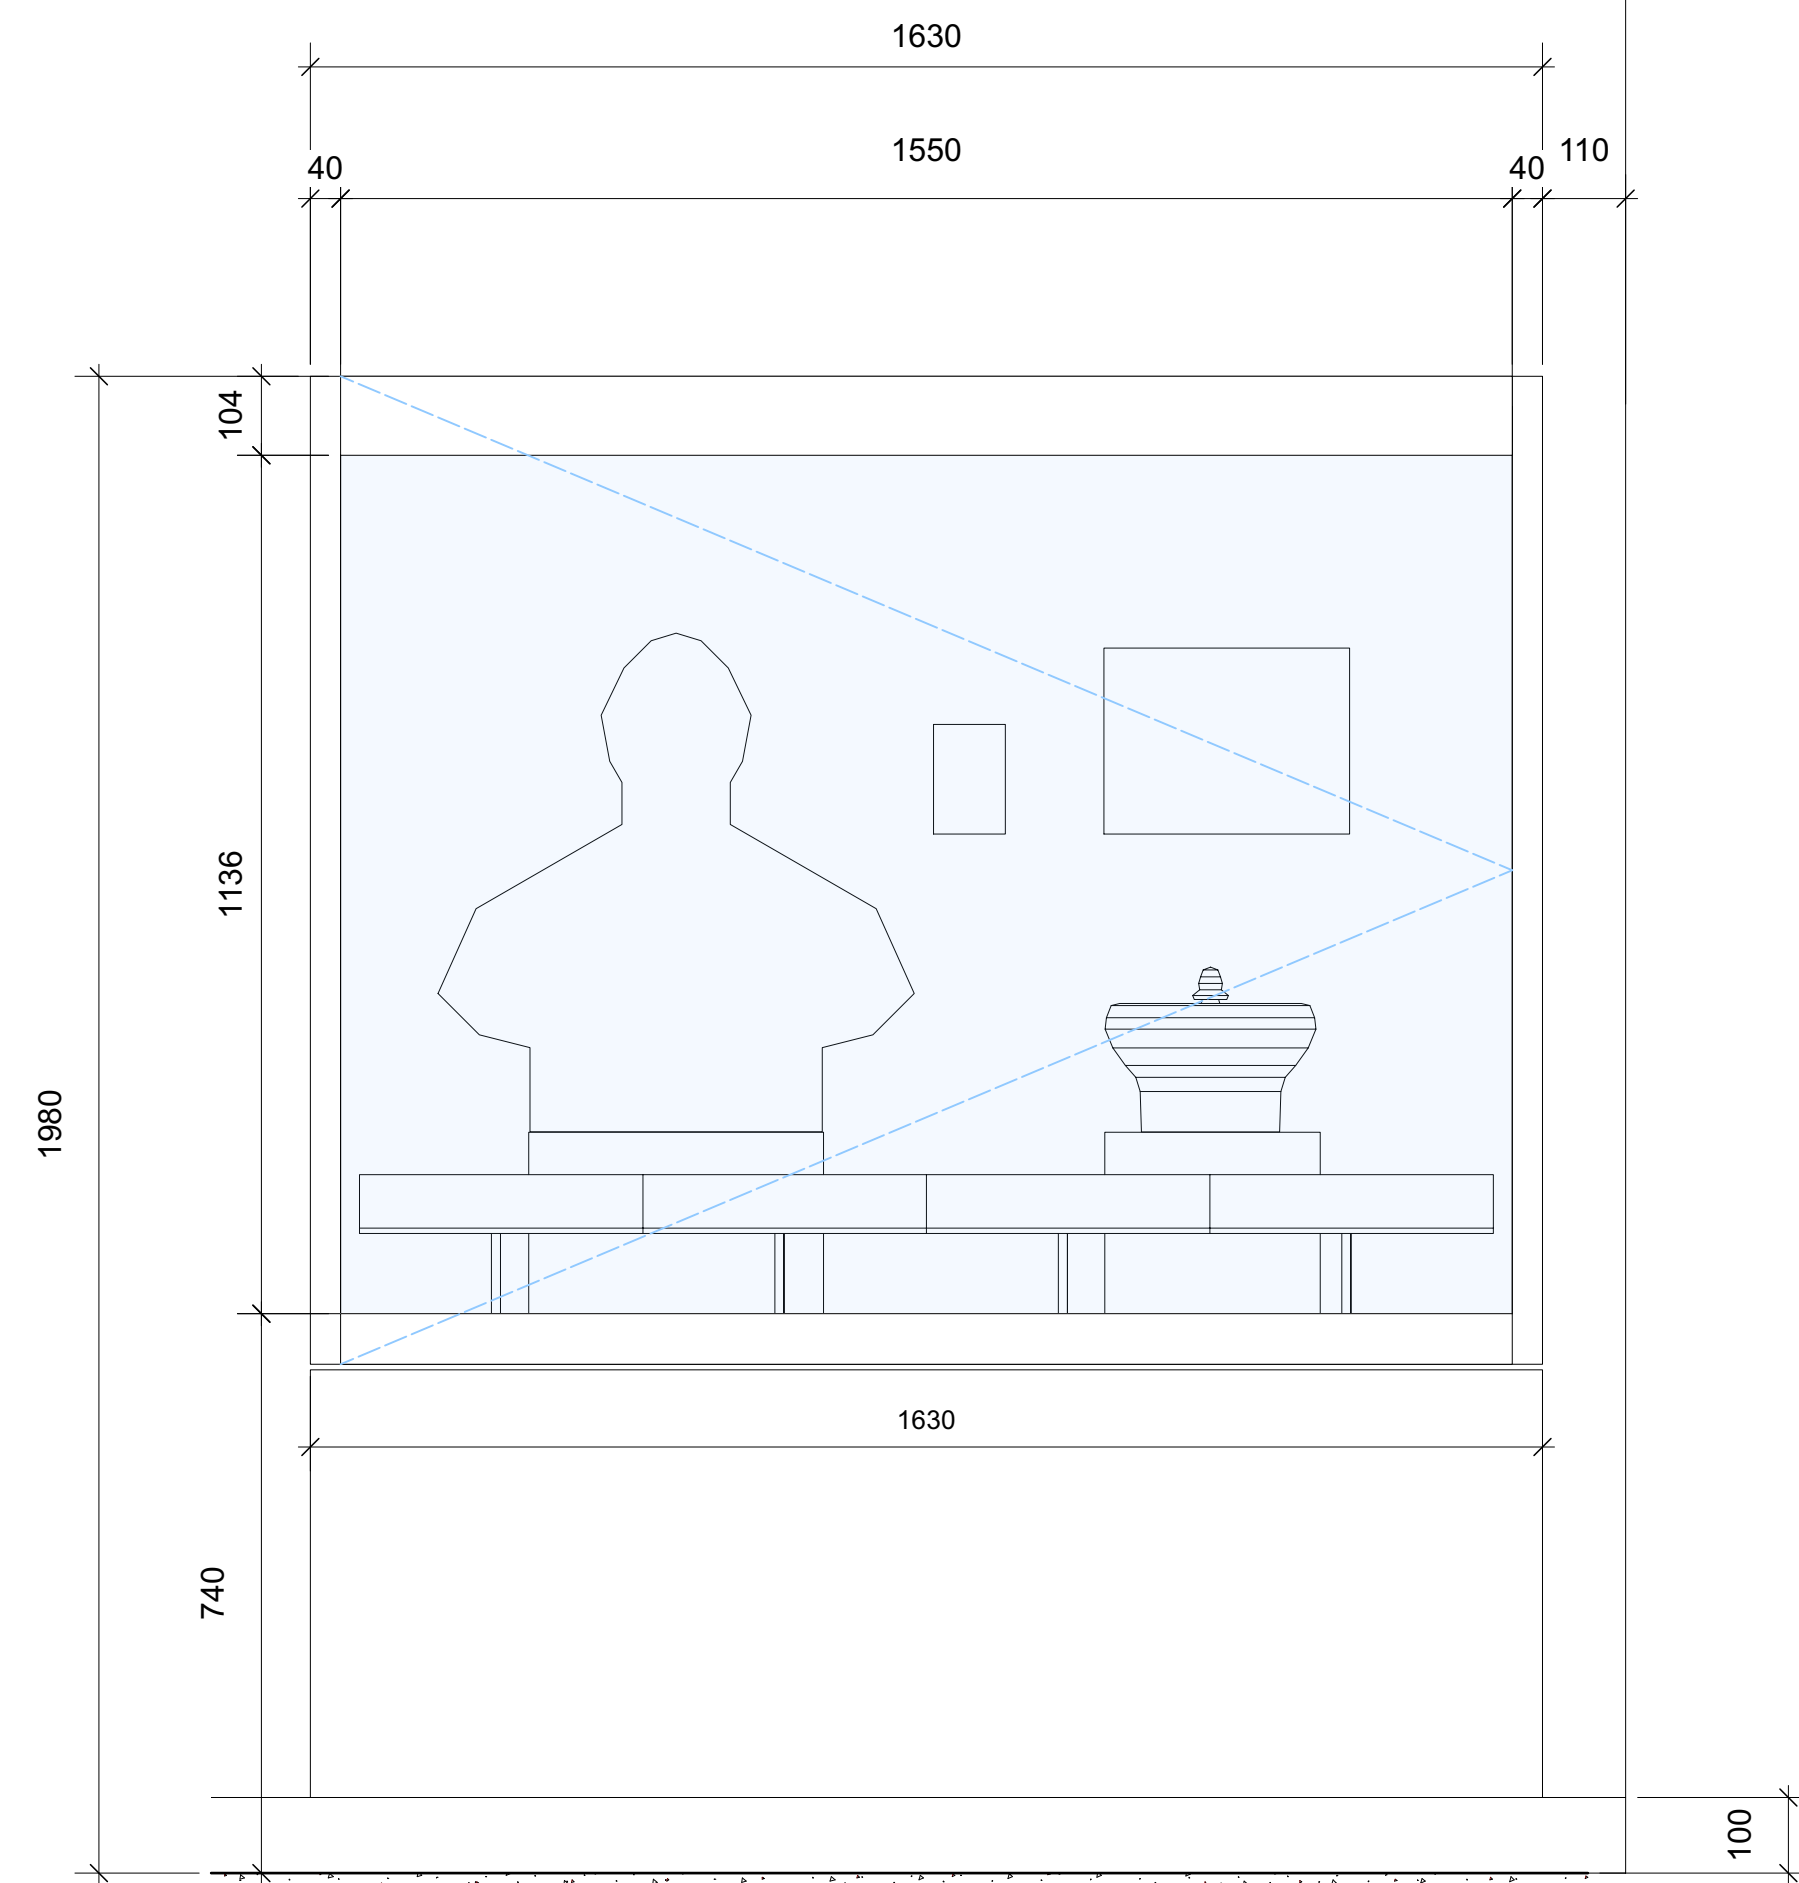VI-S13-01


1 Elévation
1:10

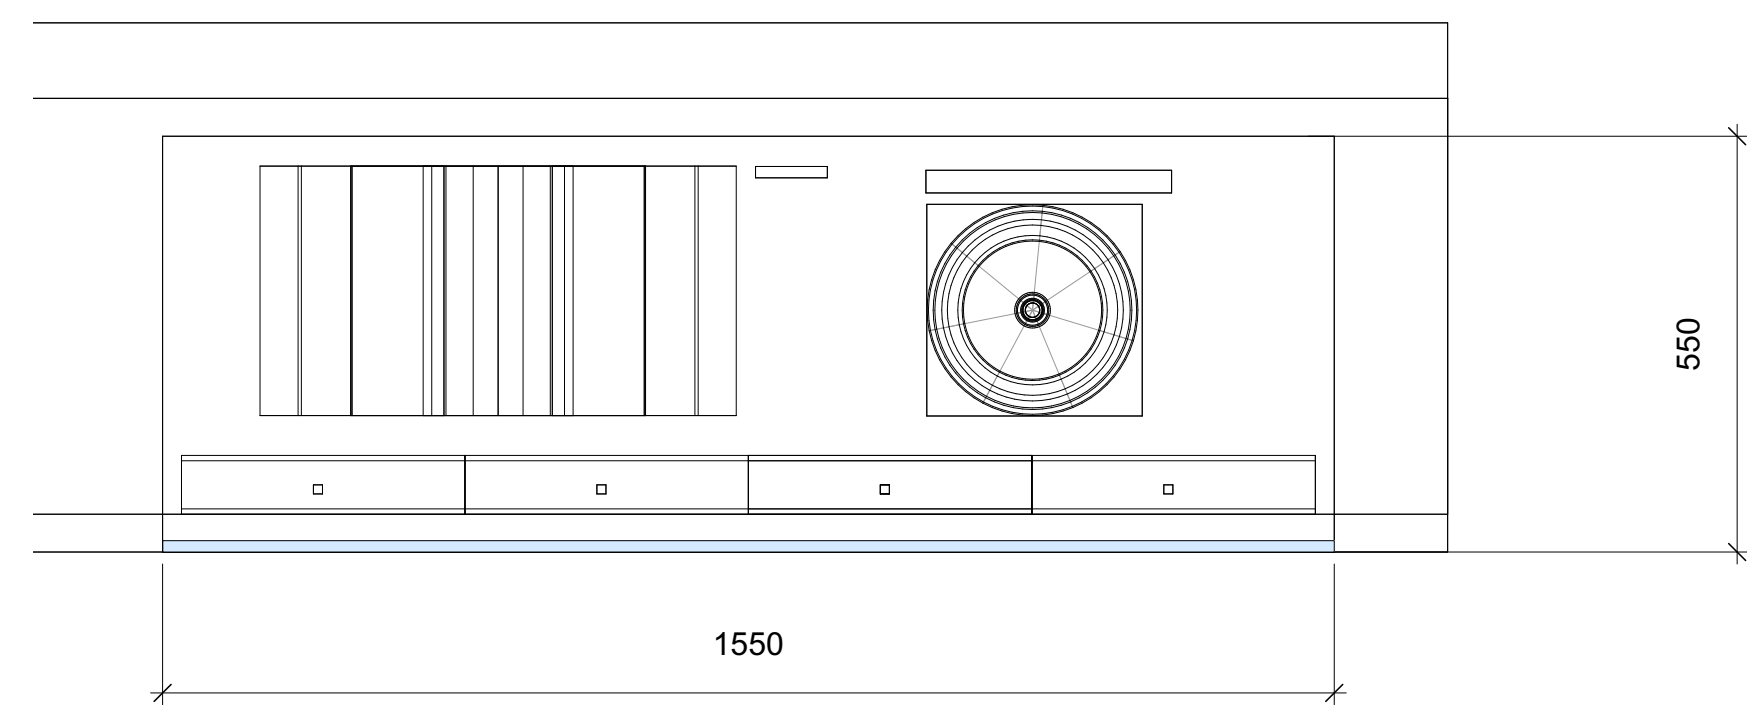

2 — Plan
1:10

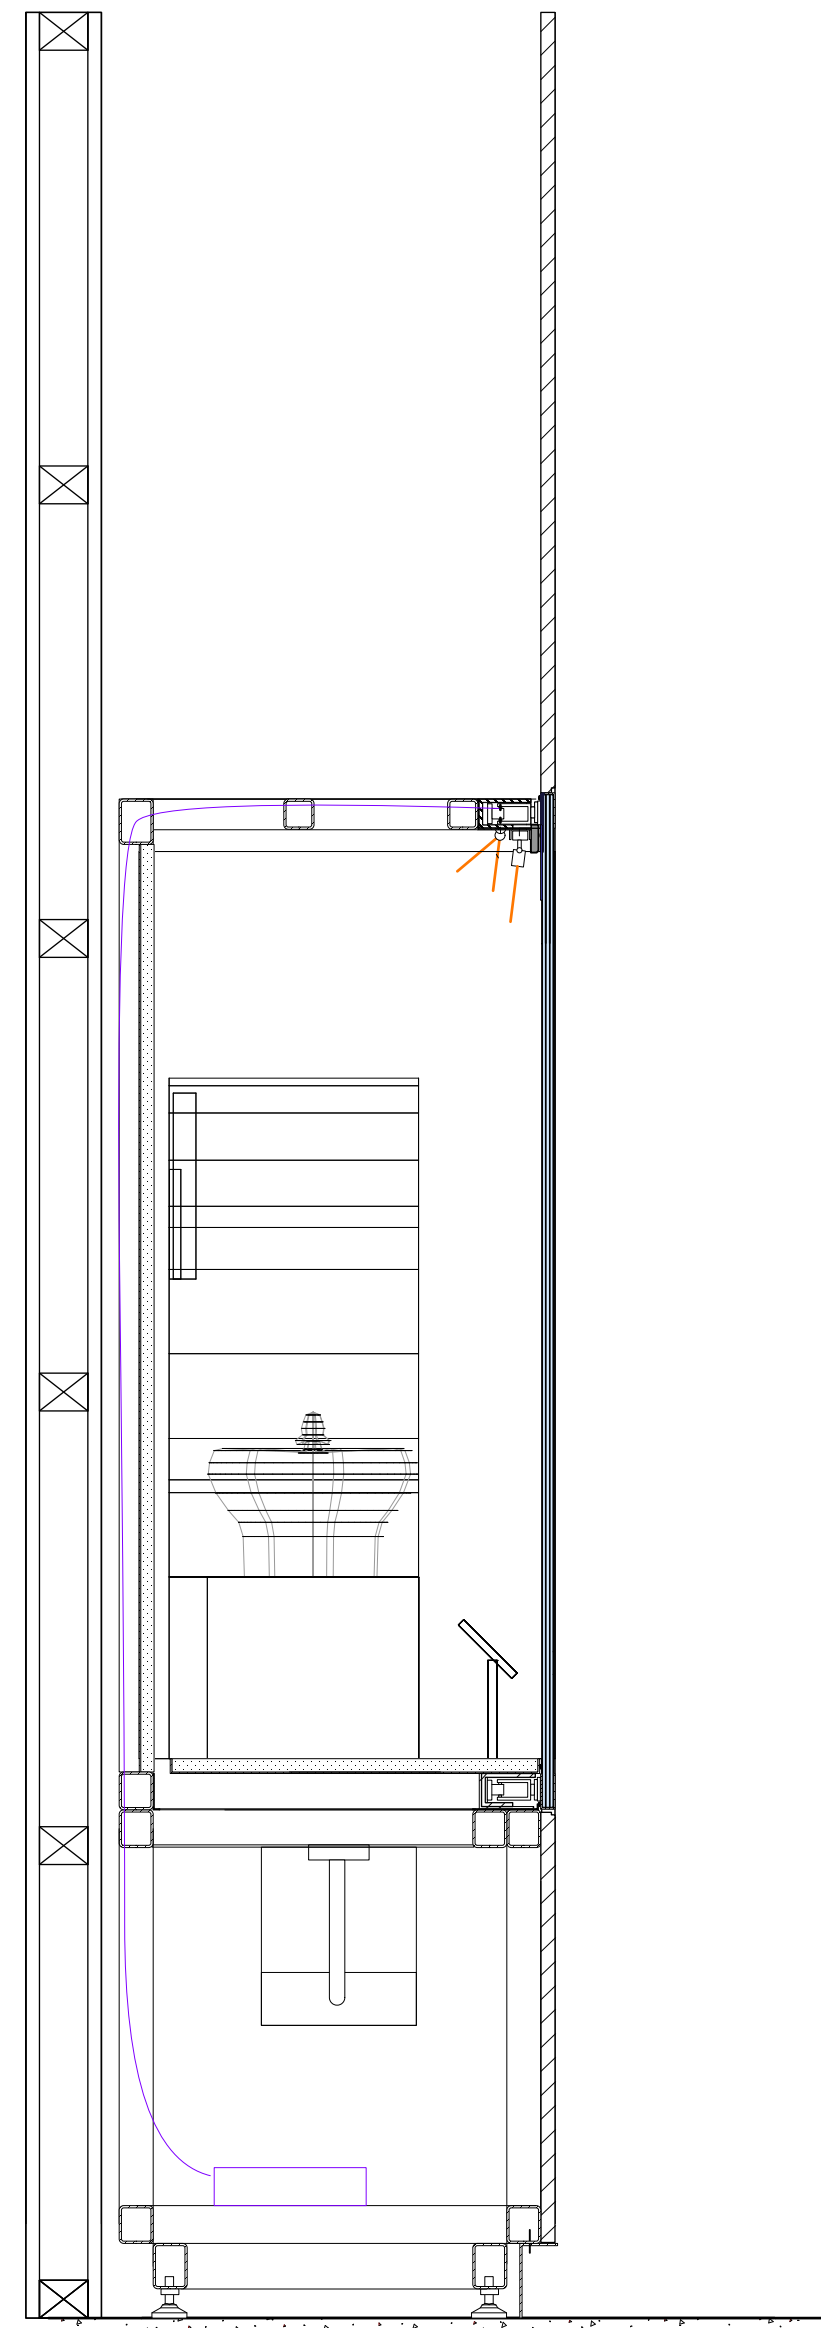

3 Coupe
1:10

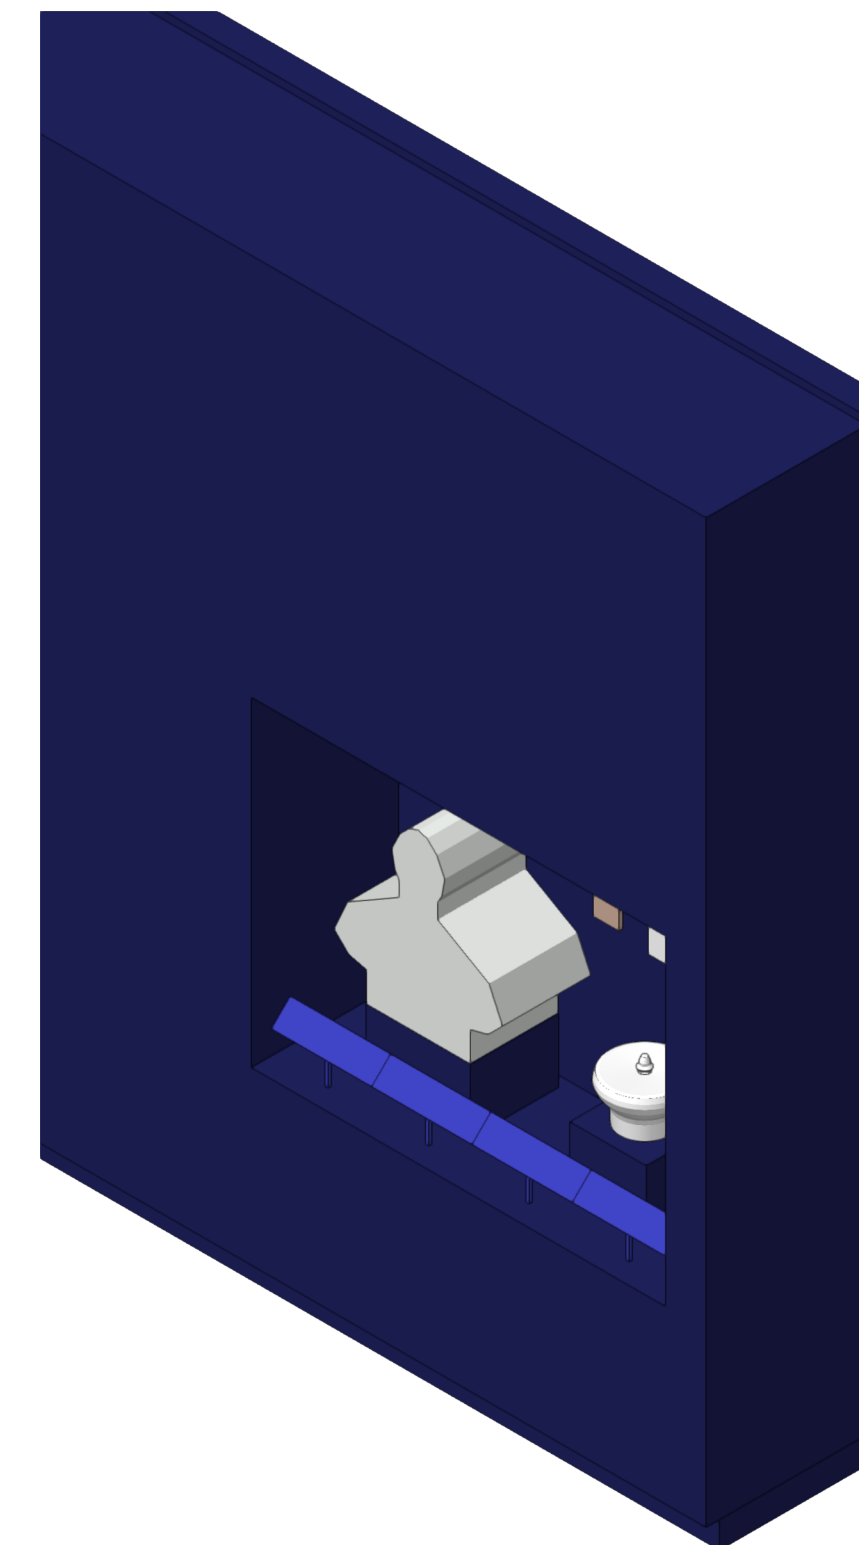

Revision Notes

[illegible]

Issue N°

[illegible]

copyright © clisson mann

Drawing n°
5017

5017

Revision

Drawing
VI-S13-01

Drawn by
LG

Checked by
GS

Scale
1:25@A1 / 1:50 @A3

CAD file n°
TAU-DCE2-VITRINES.vwx

Project
Palais du Tau
DCE2

Project Director
Gary Shelley

Project n°
496

Client
Centre des Monuments
Nationaux

45 Mitchell Street, London EC1V 3QD
+44 (0)20 7324 1964
info@cassonmann.com

casson
mann

TABLEAU DES MATÉRIAUX	
CODE	DESCRIPTION
ACC01	GRILLE D'AÉRATION BLEU 50% RAL 5003 50% RAL5011
ACC02	JOINT DE COMPRESSION
ACC03	BLOC DE PRESSION
ACC04	PIEDS RÉGLABLES
ACC05	ANCORAGE AU SOL
ACC06	FIXATION DU SOCLE
ACC07	AIMANT
ACC08	BANDE VELCRO
ACC09	PANNEAU AMOVIBLE
ACC10	CAPTEUR D'ALARME
ACC11	PASSAGE DE CÂBLE HERMÉTIQUE
ACC12	MINI-CLIMA
BOIS01	PANNEAU CHÊNE FUMÉ TROIS PLUS 20mm
BOIS11	MDF 19mm
BOIS12	MDF 19mm ignifuge M1
BOIS21	MDF PEINT 19mm BLEU 50% RAL 5003 50% RAL5011
BOIS31	MDF LAQUÉ 19mm BLEU 50% RAL 5003 50% RAL5011
BOIS41	MDF PEINT 19mm
BOIS51	MDF PEINT 19mm HYDROFUGE M3
CHA01	CHARNIÈRE MULTIPIVOT
CHA02	CHARNIÈRE
FIN01	PIERRE
FIN02	SÉRIGRAPHIE LILY
LAQ01	RETRO LAQUAGE RAL
LAQ02	RETRO LAQUAGE OR
MET01	STRUCTURE ACIER BLEU 50% RAL 5003 50% RAL5011
MET02	STRUCTURE ACIER RAL 9005 OPAQUE
MET03	STRUCTURE ACIER PEINTURE LIQUIDE LA01
MET11	TÔLE PLIÉE BLEU 50% RAL 5003 50% RAL 5011
MET12	TÔLE PLIÉE RAL 9005 OPAQUE
MET13	TÔLE PLIÉE RAL OR
MET21	PROFILÉ ACIER BLEU 50% RAL 5003 50% RAL5011
MET22	PROFILÉ ACIER RAL 9005 OPAQUE
MET31	ENTOURAGE EN PLAT ACIER ÉPAIS BLEU 50% RAL 5003 50% RAL 5011
MET41	PROFILÉ ALUMINIUM OR
MET42	PROFILÉ ALUMINIUM
MET51	TÔLE ALUMINIUM PLIÉE RAL OR
MET52	TÔLE ALUMINIUM PLIÉE RAL 9005 OPACO
SC02_01	LOT SC02 ECLAIRAGE SCÉNOGRAPHIE
SC02_02	PRÉPARATION DE L'ÉCLAIRAGE
SC02_03	PANNEAU LUMINEUX
SC02_04	DRIVER
SC03_01	LOT SC03 MATÉRIEL AUDIOVISUEL PARCOURS PERMANENT
SC03_02	SUPPORT MEDIA
SC03_03	ÉCRAN PRO DVX IPPC-24 (SC03)
SC03_04	ÉCRAN PRO DVX IPPC-15 (SC03)
SC03_05	PROLITE TF4339MSC-B1AG 43" (SC03)
SC03_06	SAMSUNG VM55B-R 55" (SC03)

SC03_07	SPEAKERS FRS 7 W	
SC03_08	24HD7M BEETRONICS	
SC04_01	LOT SC04 SIGNALETIQUE DIDACTIQUE ET DIRECTIONNELLE	
SC04_02	PANNEAU GRAPHIQUE EN APPLIQUE (SC04)	
SC04_03	LAYER GRAPHIQUE EN APPLIQUE (SC04)	
SC05_01	LOT SC05 MANIPULATION MAQUETTES	
SC05_02	SUPPORT MANIPULATION MAQUETTES	
SER01	SERRURE	
SER02	SERRURE SC	
VER01	VERRE P2A 66.2 12,76mm	
VER02	VERRE P2A 66.2 ANTI-REFLET 12,76mm	
VER03	VERRE P6B 66.8 15,04mm	
VER04	VERRE P6B 66.8 ANTI-REFLET 15,04mm	
VER05	VERRE P7B 88.12 20,56mm	
VER06	VERRE P8B 8108,8 32,08mm	
VER07	VERRE DE PROTECTION 4mm	

LEGENDE ECLAIRAGE ARCHI				
Symbole	Description	Puissance	Optique	Temp.
S1	Suspension Lustre sur mesure	- W	variées	- K
S2	Suspension up and down	186 W	120°	3000 K
S3	Suspension down	62 W	120°	3000 K
A1	Applique décorative	26 W	OPAL	- K
A2	Applique décorative	14 W	flood	- K
A3	Torchère sur mesure	- W	variées	- K
SP1-25	Spot en applique sur mobilier	8 W	25°	3000 K
SP1-40	Spot en applique sur mobilier	8 W	40°	3000 K
SP2	Applique : Spot orientable sur patère	12 W	45°	3000K
SP3-50	Mini spot en applique mobilier	2 W	50°	3000K
SP3-20	Mini spot en applique mobilier	2 W	20°	3000K
SP4	Mini spot orientable	4.8 W	natif 2.7°	3000K
E1	Encastré dans main-courante	1.5W	ASYM	3000 K
GR1	Grazer LED	6W	ASYM	3000 K
GB1	Gobo en applique	43W	-	3000 K
DL1	Downlight encastré dans FP	9W	38°	3000 K
PL	Panneau lumineux	-	-	3000 K


LEGENDE ECLAIRAGE MUSEO				
Symbole	Description	Puissance	Optique	Temp.
R	Rail 3 allumages	-	-	-
R-CA1	Cadreur avec découpe et focus - DIM	35 W	-	3000 K
R-CA2	Mini cadreur avec découpe et focus - DIM	20 W	-	3000 K
R-WW	Appareil wall washer orientable sur rail - DIM	15 W	WW	3000 K
R-SP1	Spot zoom orientable sur rail - DIM	21 W	8-55°	3000 K
R-SP2	Spot focus orientable sur rail - DIM	36 W	10°-70°	3000 K

LEGENDE ECLAIRAGE VITRINE				
Symbole	Description	Puissance	Optique	Temp.
V-RBT	Rail basse tension - Plat	-	-	-
V-SP1	Mini-spot orientable sur rail BT	2,6W	10°/ 29°	3000 K
V-SP2	Mini-spot orientable sur rail BT	3,5W	18°/ 28°	3000 K
V-M1	Mini-mât 1 spot	1,5W	40°	3000 K
V-CA	Mini-cadreur sur rail BT	10W	15-35°	3000 K

LEGENDE ECLAIRAGE LINEAIRE				
Symbole	Description	Puissance	Optique	Temp.
L01	linéaire led intégré dans tablette mobilier	10W/m	capot diffusant	3000 K
L02	Linéaire avec optique + nid d'abeille	10W/m	15°	3000 K
L03	Linéaire de puissance	33W/m	capot diffusant	3000 K
L04	Linéaire plat	12W/m	capot diffusant	Variées
L05	Linéaire orientable	8W/m	capot diffusant	3000 K
L06	Linéaire orientable avec optique	28.5W/m	ASYM	3000 K
L07	Mini-linéaire LED	12W/m	120°	3000 K
L08	Linéaire sur patère orientable	24W/m	OPAL 15°	3000 K

CETTE LEGENDE PERMET DE SE
REPERER DANS L'ENSEMBLE DES
PLANS, ELEVATIONS ET DETAILS

EMETTEUR atelier H. Rudibert LUMIERES EXPERIMENTALES 5 rue Jules Vallès - Paris 11 01 43 67 33 77 - contact@atelierherveaudibert.com	ARCHITECTURE ATELIER PHILEAS phileas@atelierphileas.com 01 53 33 24 40	SCENOGRAPHIE CASSON MANN laure.c@cassonmann.com 06 11 81 07 88	PALAIS DU TAU ETAGES VARIES ESPACES MUSEO ESPACES VARIES	Page 6	MAITRISE D'OUVRAGE - Centre des Monuments Nationaux Les mesures ne peuvent être prises sur les plans. Seuls les chiffres et indications portés font autorité. Les entreprises et fournisseurs doivent vérifier et sont responsables des dimensions et fondations. L'agence doit être prévenue de toute modification avant le démarrage des travaux. L'agence doit approuver les détails et/ou détails avant fabrication. Les modifications concernent uniquement l'apparence. L'agence n'a pas autorité en matière de sécurité, structure et réglementation. Tous les détails doivent apparaître des principes de construction sont représentatifs. PRINTING DATE: 26/09/2023	PHASE DCE REVISION 0	ECHELLE(S) @A3 1:50 PLAN N° LEGENDE LUMIERE	AHA-ctb
--	---	---	---	-----------	--	-----------------------------------	--	---------

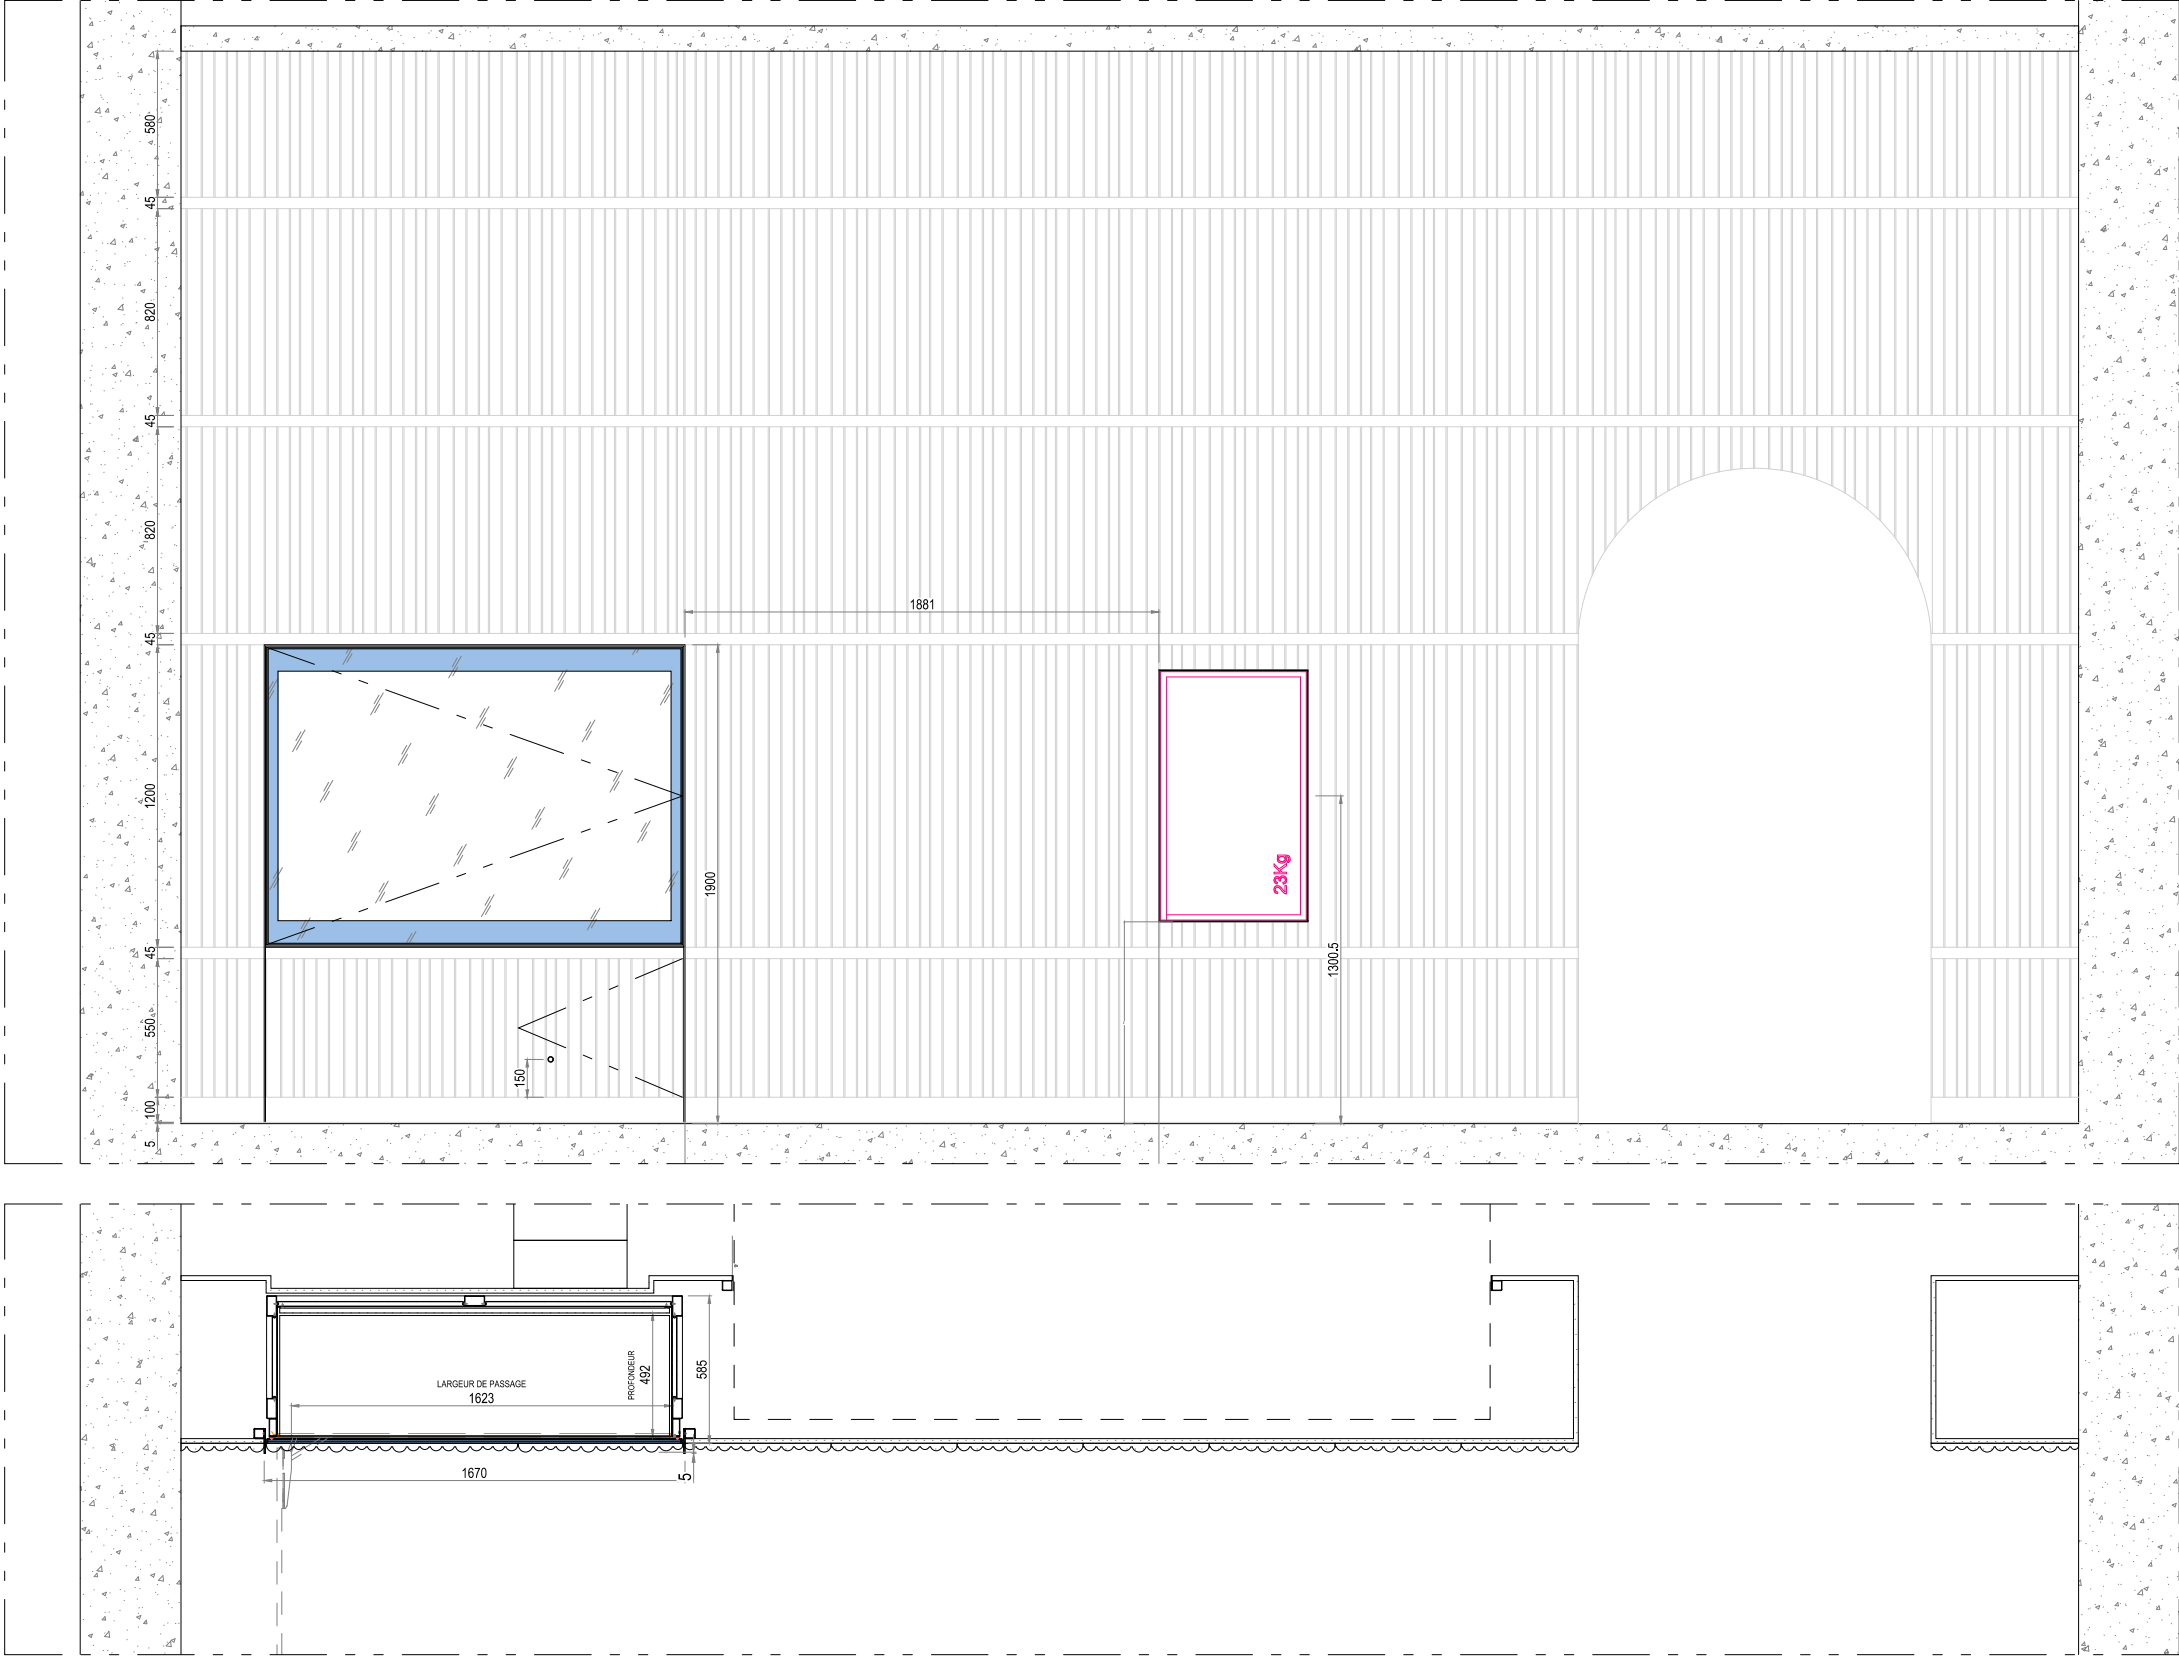

01
VI-S6-05
VUE DE CÔTÉ


lamparredo
METAL DESIGN CREATIONS
A MESTIERI COMPANY

Proprietary Note / Diritti d'autore
The copyright of this drawing remains with us. No copies may be taken without our written consent nor the drawing made available to third parties. Legal action will be taken in case of breach of the above requirement.
I diritti d'autore di questo disegno sono di nostra proprietà. Nessuna copia può essere fatta senza il nostro consenso scritto, né alcun disegno può essere messo a disposizione di terzi. In caso di violazione di quanto prima, saranno intraprese azioni legali a tutela della nostra società.


Client
CENTRE DES MONUMENTS NATIONAUX
Project
**PALAIS DU TAU
REIMS - FR**

Drawing Title
**SC01
R+1 S13A
VI-S13A-01
VUES GÉNÉRALES**


14/05/25		GP	GC
Date	Description	Dm	Chk
Design Scale (A3 size)		App	
1:8 1:2		Revision No.	
		A	
Drawing No.			
VI-S13A-01			

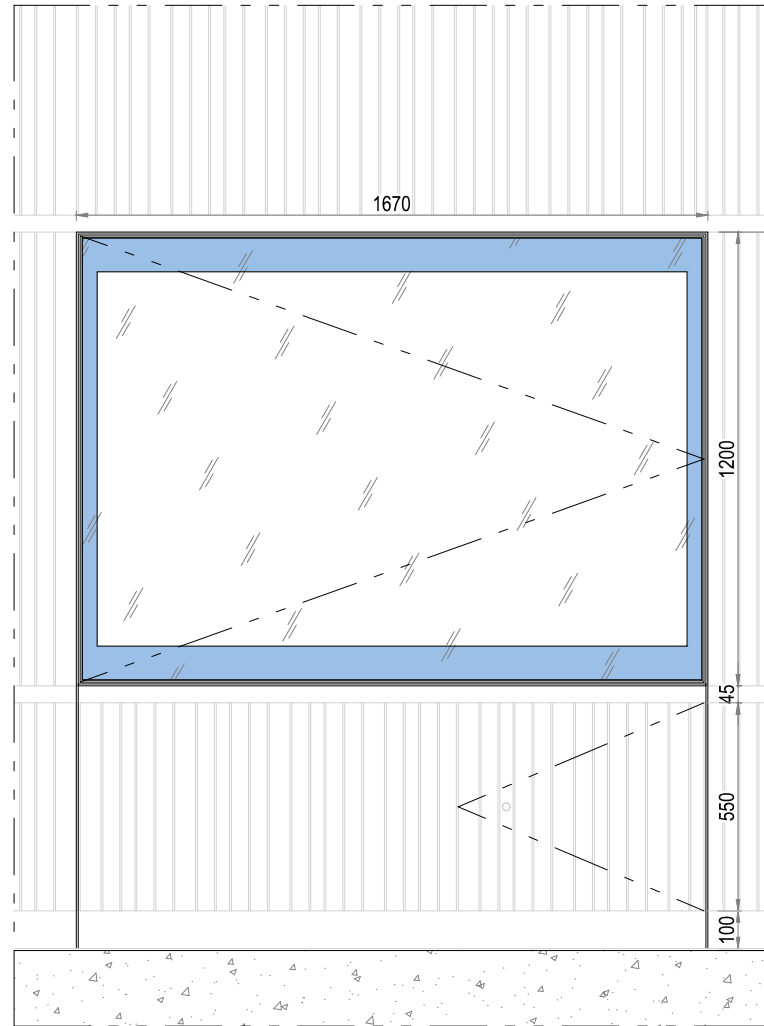


01
VI-S6-05
VUE DE FACE

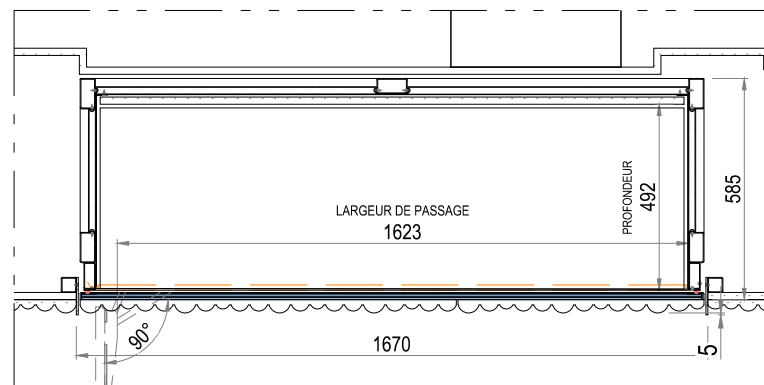


02
VI-S6-05
COUPE D-D

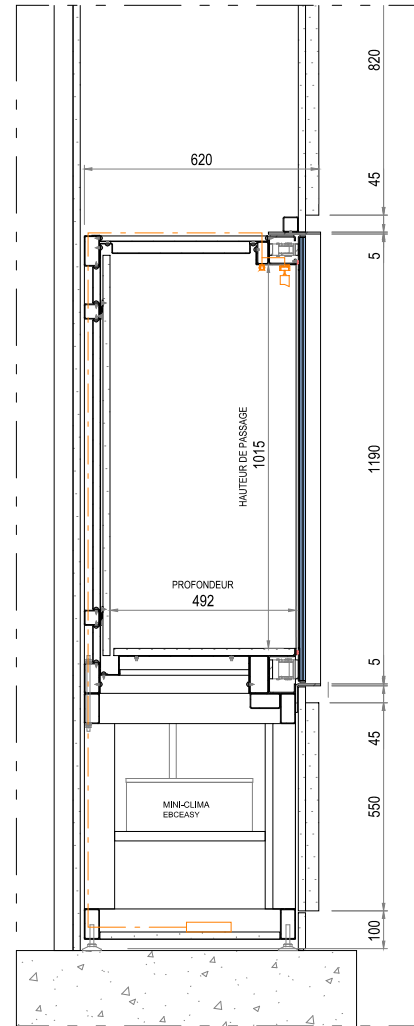


03
VI-S6-05
COUPE A-A

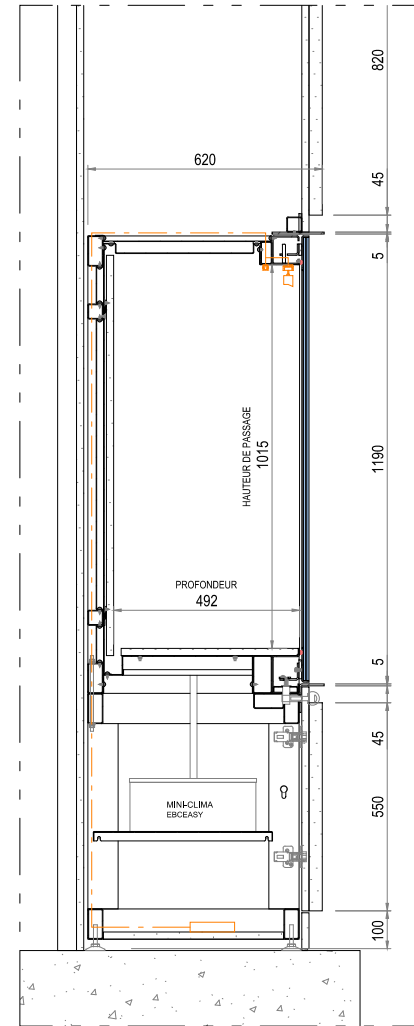

04
VI-S6-05
COUPE B-B

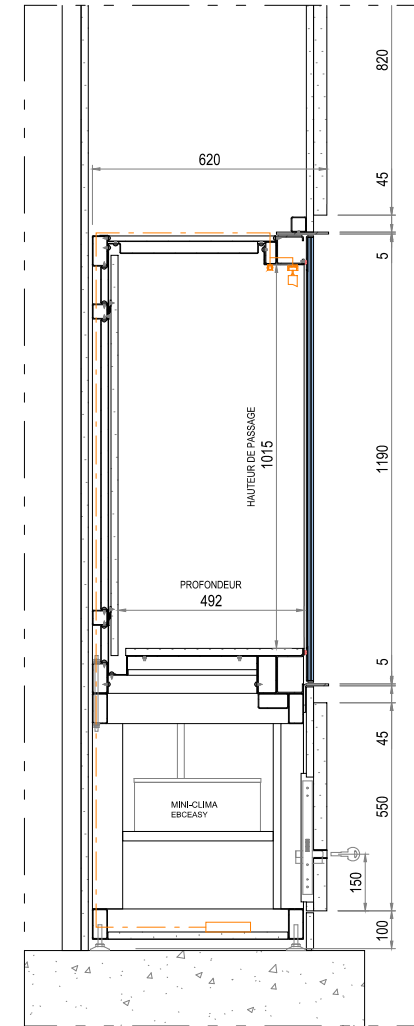

05
VI-S6-05
COUPE C-C

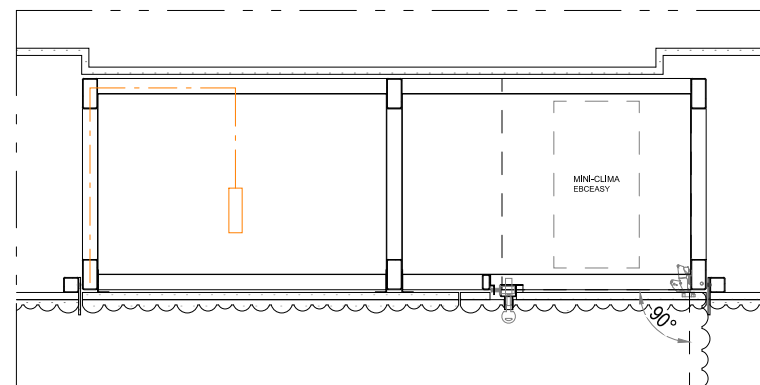

06
VI-S6-05
COUPE E-E

lamparredo
METAL DESIGN CREATIONS
A MESTIERI COMPANY


Proprietary Note / Diritti d'autore
The copyright of this drawing remains with us. No copies may be taken without our written consent nor the drawing made available to third parties. Legal action will be taken in case of breach of the above requirement.
I diritti d'autore di questo disegno sono di nostra proprietà. Nessuna copia può essere fatta senza il nostro consenso scritto, né alcun disegno può essere messo a disposizione di terzi. In caso di violazione di quanto prima, saranno intraprese azioni legali a tutela della nostra società.

POIDS TOTAL ESTIME: 400 KG

Client
CENTRE DES MONUMENTS NATIONAUX
Project
PALAIS DU TAU
REIMS - FR


Drawing Title
SC01
R+1 S13A
VI-S13A-01
VUES GÉNÉRALES

14/05/25		GP	GC
Date	Description	Dm	Chk
Design Scale (A3 size)	1:8 1:2	Revision No.	A
Drawing No.	VI-S13A-01		

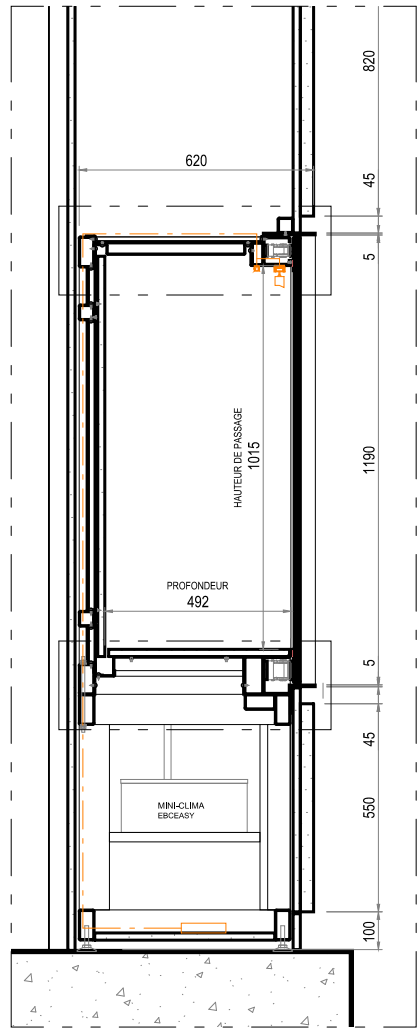

01
VI-S13A-01
COUPE A-A

02
VI-S13A-01
DETAIL A-A

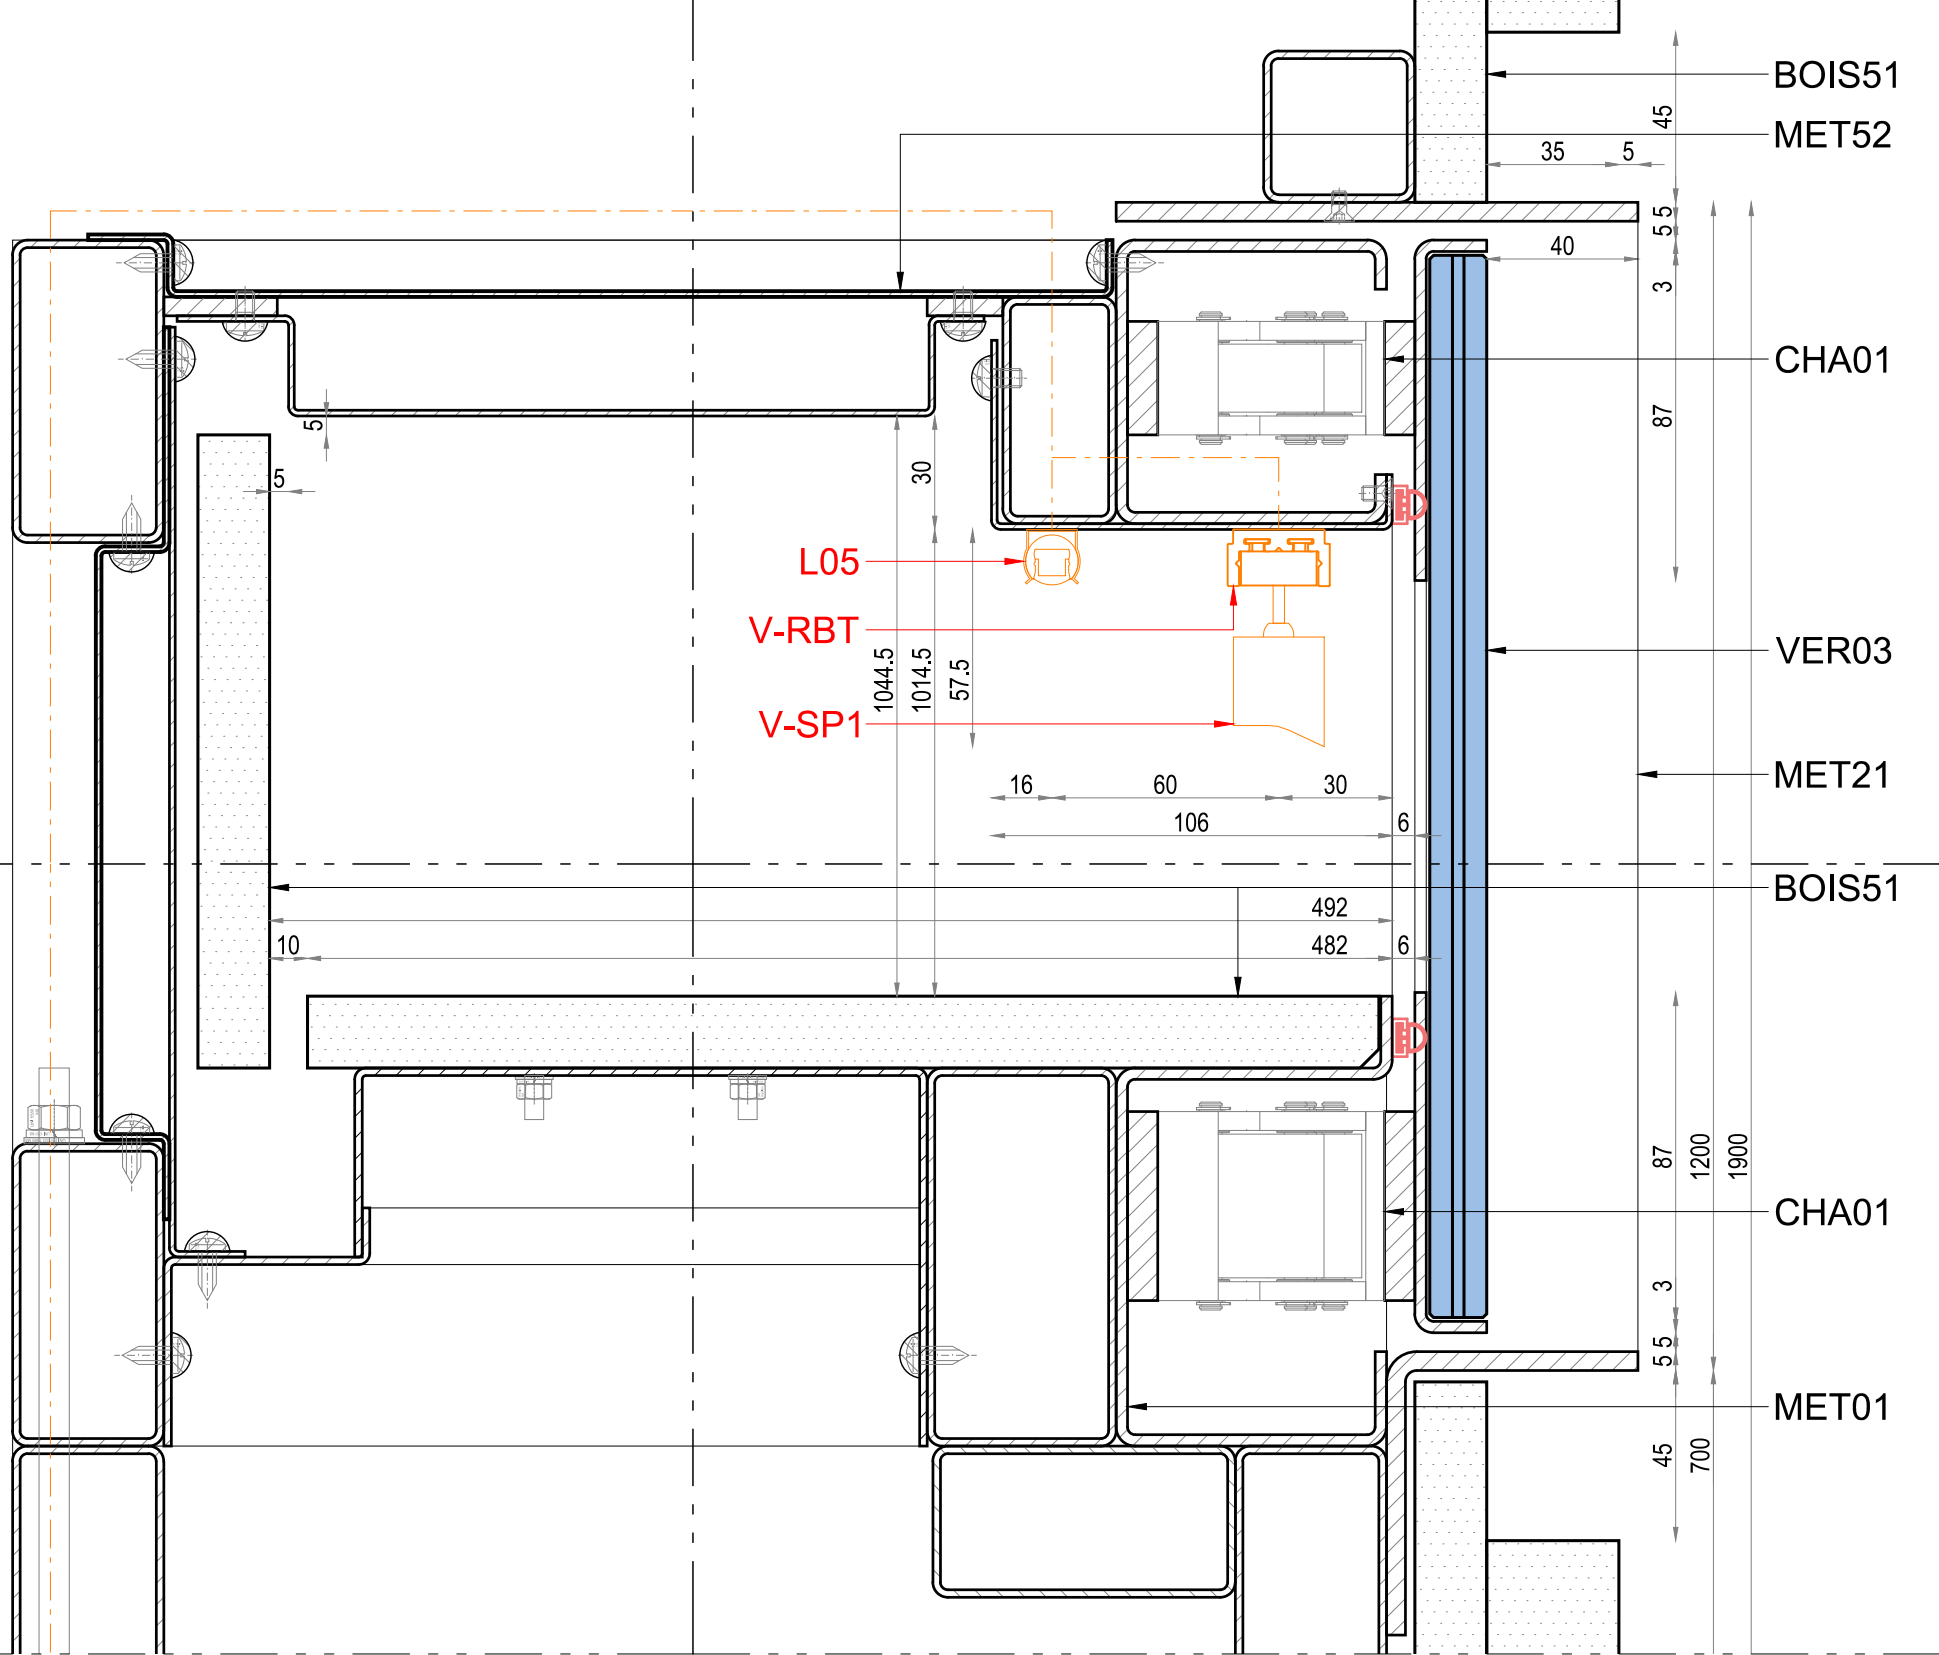


lamparredo
METAL DESIGN CREATIONS
A MESTIERI COMPANY

Proprietary Note / Diritti d'autore
The copyright of this drawing remains with us. No copies may be taken without our written consent nor the drawing made available to third parties. Legal action will be taken in case of breach of the above requirement.
I diritti d'autore di questo disegno sono di nostra proprietà. Nessuna copia può essere fatta senza il nostro consenso scritto, né alcun disegno può essere messo a disposizione di terzi. In caso di violazione di quanto prima, saranno intraprese azioni legali a tutela della nostra società.

Client
CENTRE DES MONUMENTS NATIONAUX
Project
PALAIS DU TAU
REIMS - FR


Drawing Title
SC01
R+1 S13A
VI-S13A-01
COUPE A-A

14/05/25		GP	GC
Date	Description	Dm	Chk
Design Scale (A3 size)	Revision No.	A	
1:8 1:2			
Drawing No.	VI-S13A-01		

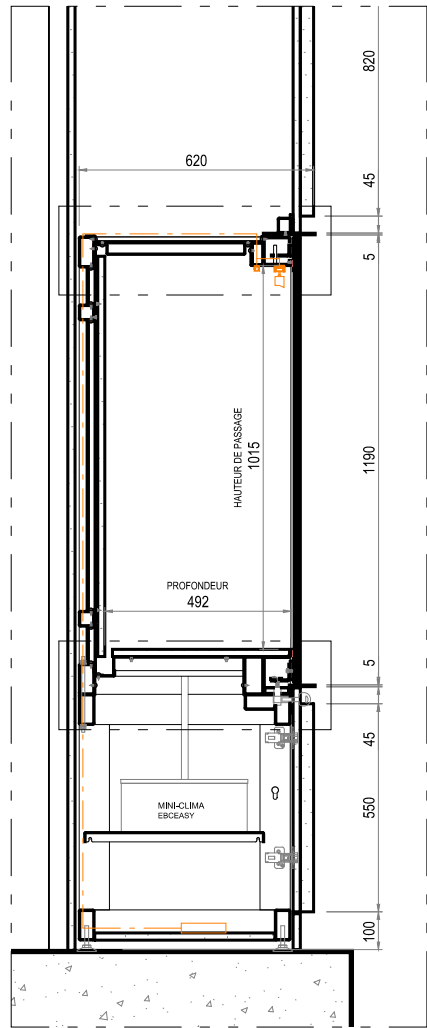

01
VI-S13A-01
COUPE B-B

02
VI-S13A-01
DÉTAIL B-B

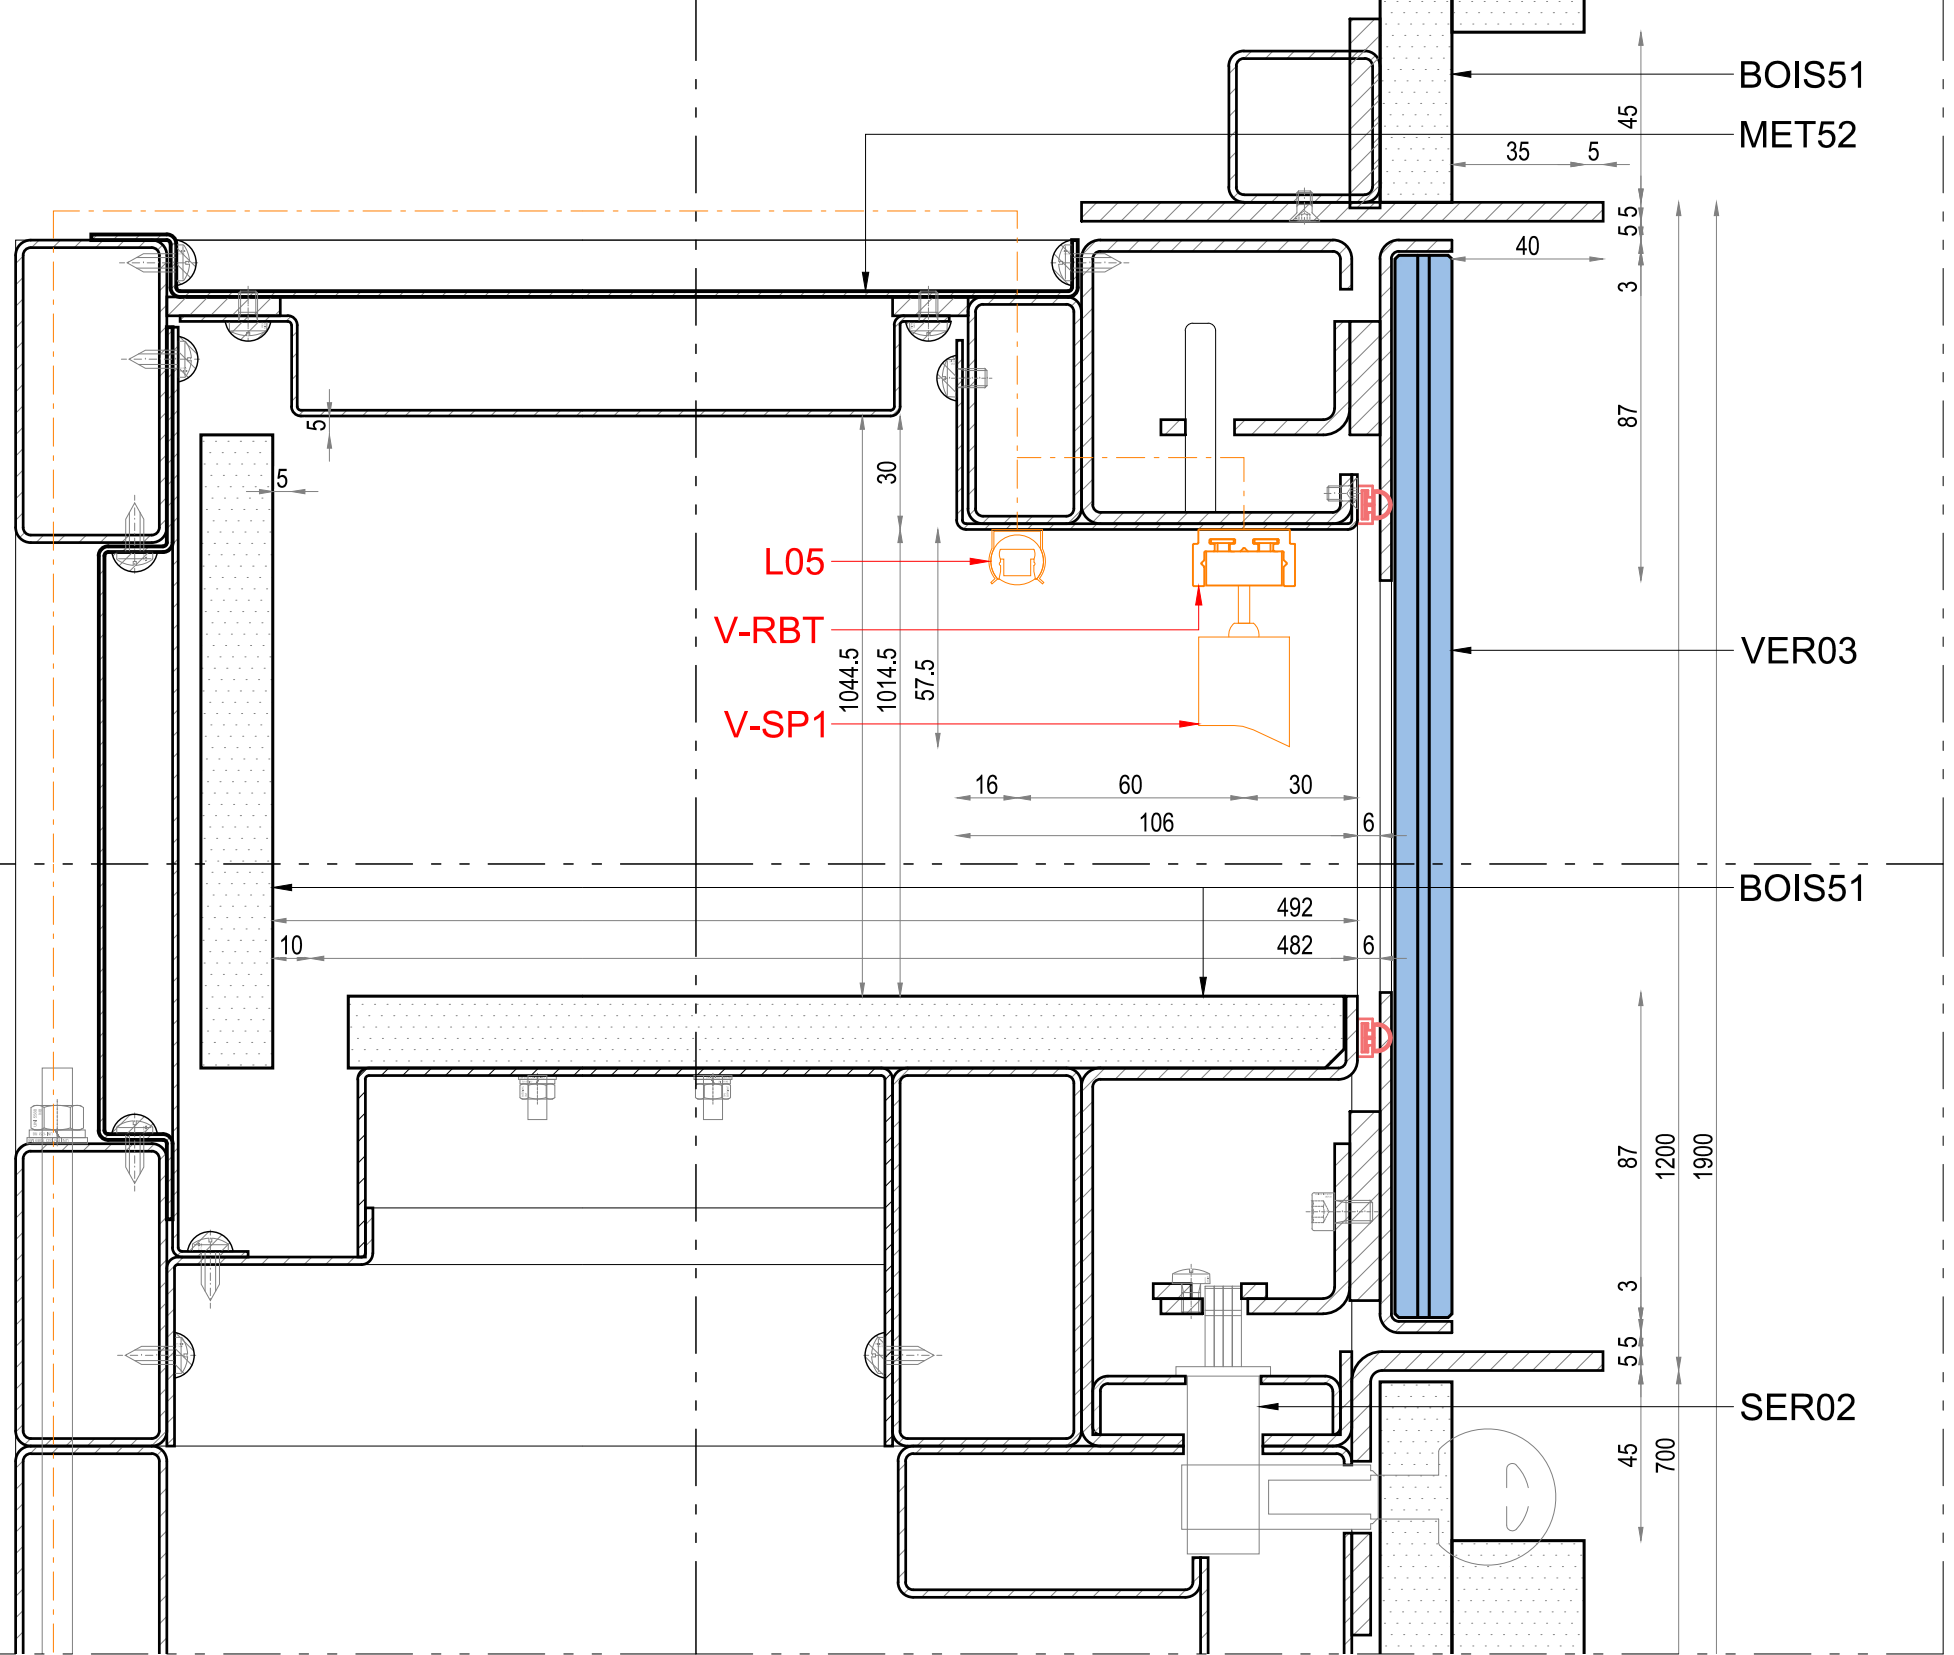


lamparredo
METAL DESIGN CREATIONS
A MESTIERI COMPANY

Proprietary Note / Diritti d'autore
The copyright of this drawing remains with us. No copies may be taken without our written consent nor the drawing made available to third parties. Legal action will be taken in case of breach of the above requirement.
I diritti d'autore di questo disegno sono di nostra proprietà. Nessuna copia può essere fatta senza il nostro consenso scritto, né alcun disegno può essere messo a disposizione di terzi. In caso di violazione di quanto prima, saranno intraprese azioni legali a tutela della nostra società.


Client
CENTRE DES MONUMENTS NATIONAUX
Project
PALAIS DU TAU
REIMS - FR

Drawing Title
SC01
R+1 S13A
VI-S13A-01
COUPE B-B

14/05/25		GP	GC
Date	Description	Dm	Chk
Design Scale (A3 size)	Revision No.	A	
1:8 1:2			
Drawing No.	VI-S13A-01		

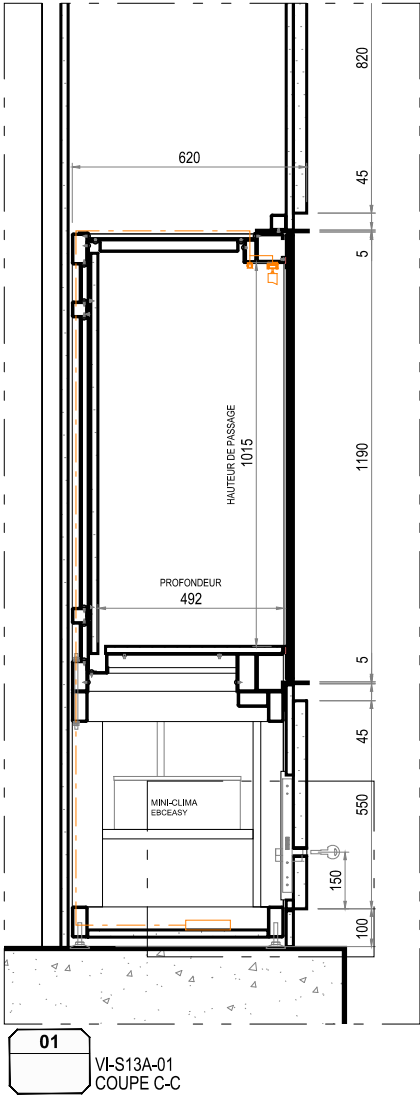

02 VI-S13A-01
DÉTAIL C-C

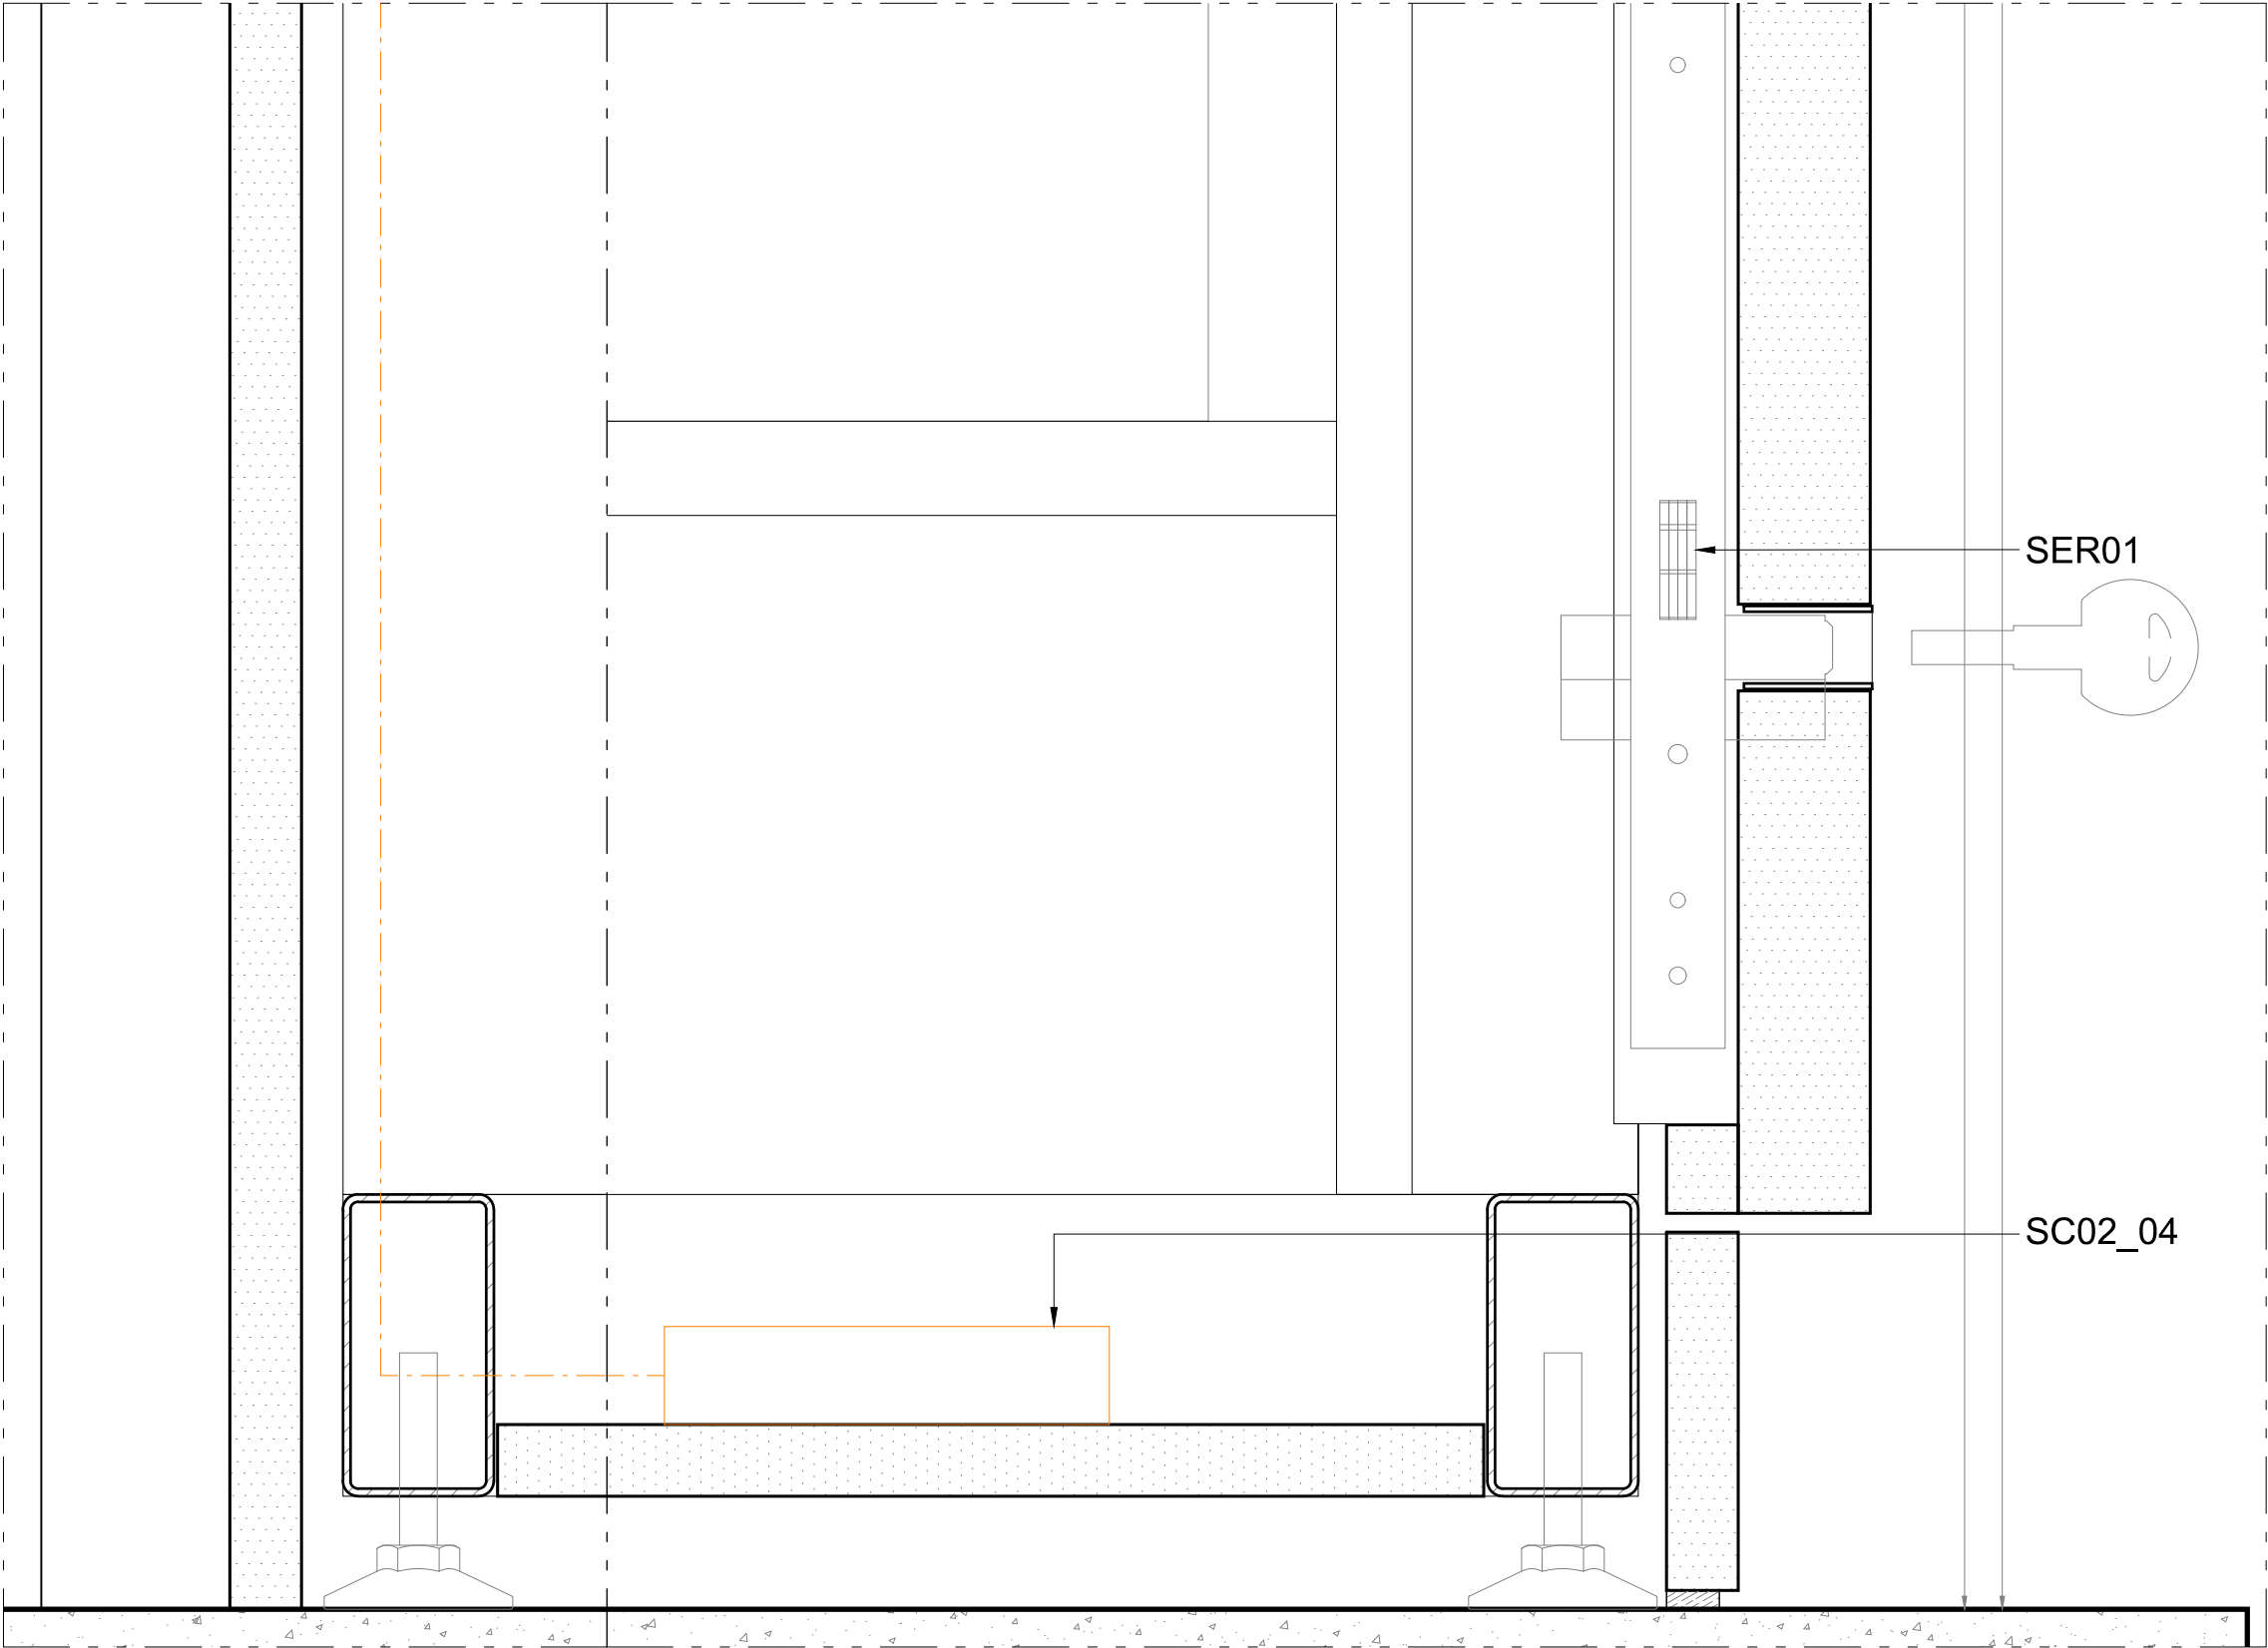


lamparredo
METAL DESIGN CREATIONS
A MESTIERI COMPANY

Proprietary Note / Diritti d'autore
The copyright of this drawing remains with us. No copies may be taken without our written consent nor the drawing made available to third parties. Legal action will be taken in case of breach of the above requirement.
I diritti d'autore di questo disegno sono di nostra proprietà. Nessuna copia può essere fatta senza il nostro consenso scritto, né alcun disegno può essere messo a disposizione di terzi. In caso di violazione di quanto prima, saranno intraprese azioni legali a tutela della nostra società.


Client
CENTRE DES MONUMENTS NATIONAUX
Project
PALAIS DU TAU
REIMS - FR

Drawing Title
SC01
R+1 S13A
VI-S13A-01
COUPE C-C

14/05/25		GP	GC
Date	Description	Dm	Chk
Design Scale (A3 size)	1:8 1:2	Revision No.	A
Drawing No.	VI-S13A-01		

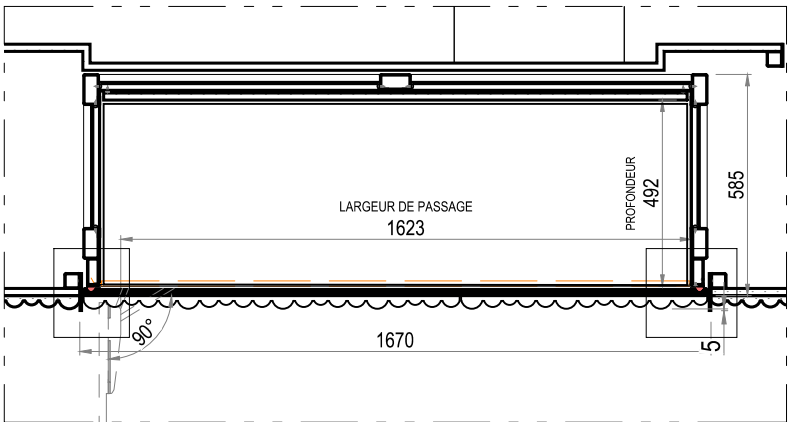

01
VI-S13A-01
COUPE D-D

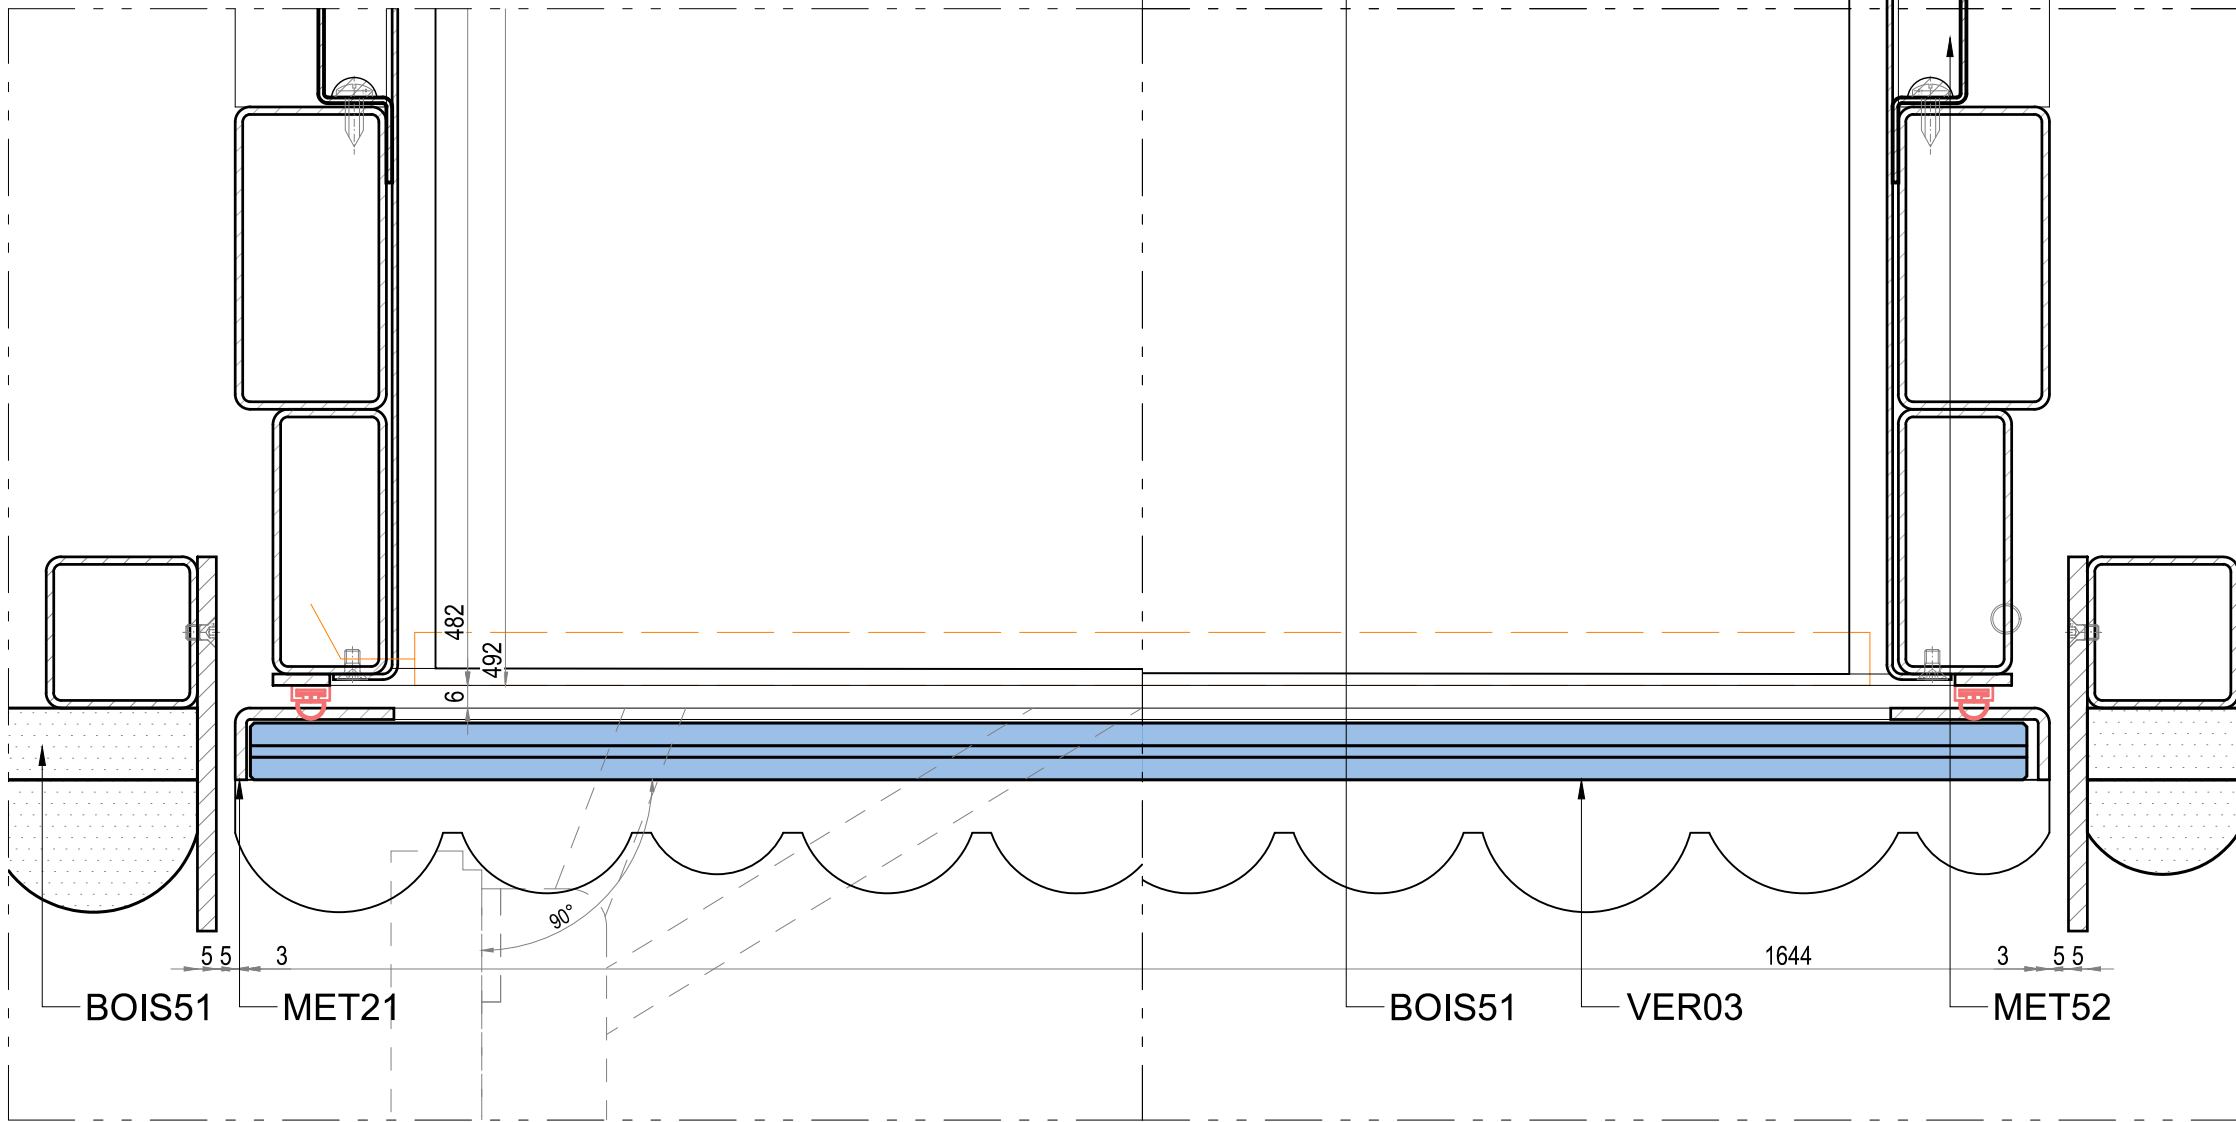

02
VI-S13A-01
DETAIL D-D


lamparredo
METAL DESIGN CREATIONS
A MESTIERI COMPANY

Proprietary Note / Diritti d'autore
The copyright of this drawing remains with us. No copies may be taken without our written consent nor the drawing made available to third parties. Legal action will be taken in case of breach of the above requirement.
I diritti d'autore di questo disegno sono di nostra proprietà. Nessuna copia può essere fatta senza il nostro consenso scritto, né alcun disegno può essere messo a disposizione di terzi. In caso di violazione di quanto prima, saranno intraprese azioni legali a tutela della nostra società.


Client
CENTRE DES MONUMENTS NATIONAUX
Project
**PALAIS DU TAU
REIMS - FR**

Drawing Title
**SC01
R+1 S13A
VI-S13A-01
COUPE D-D**

14/05/25		GP	GC
Date	Description	Dm	Chk
Design Scale (A3 size)	1:8 1:2	Revision No.	A
Drawing No.	VI-S13A-01		

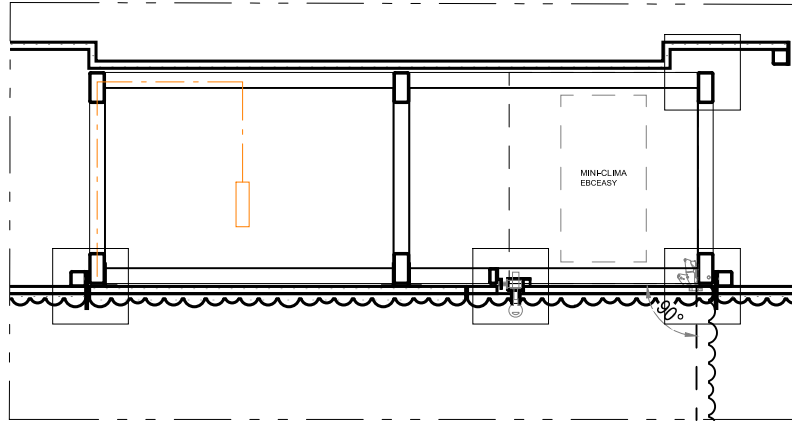

01
VI-S13A-01
COUPE E-E

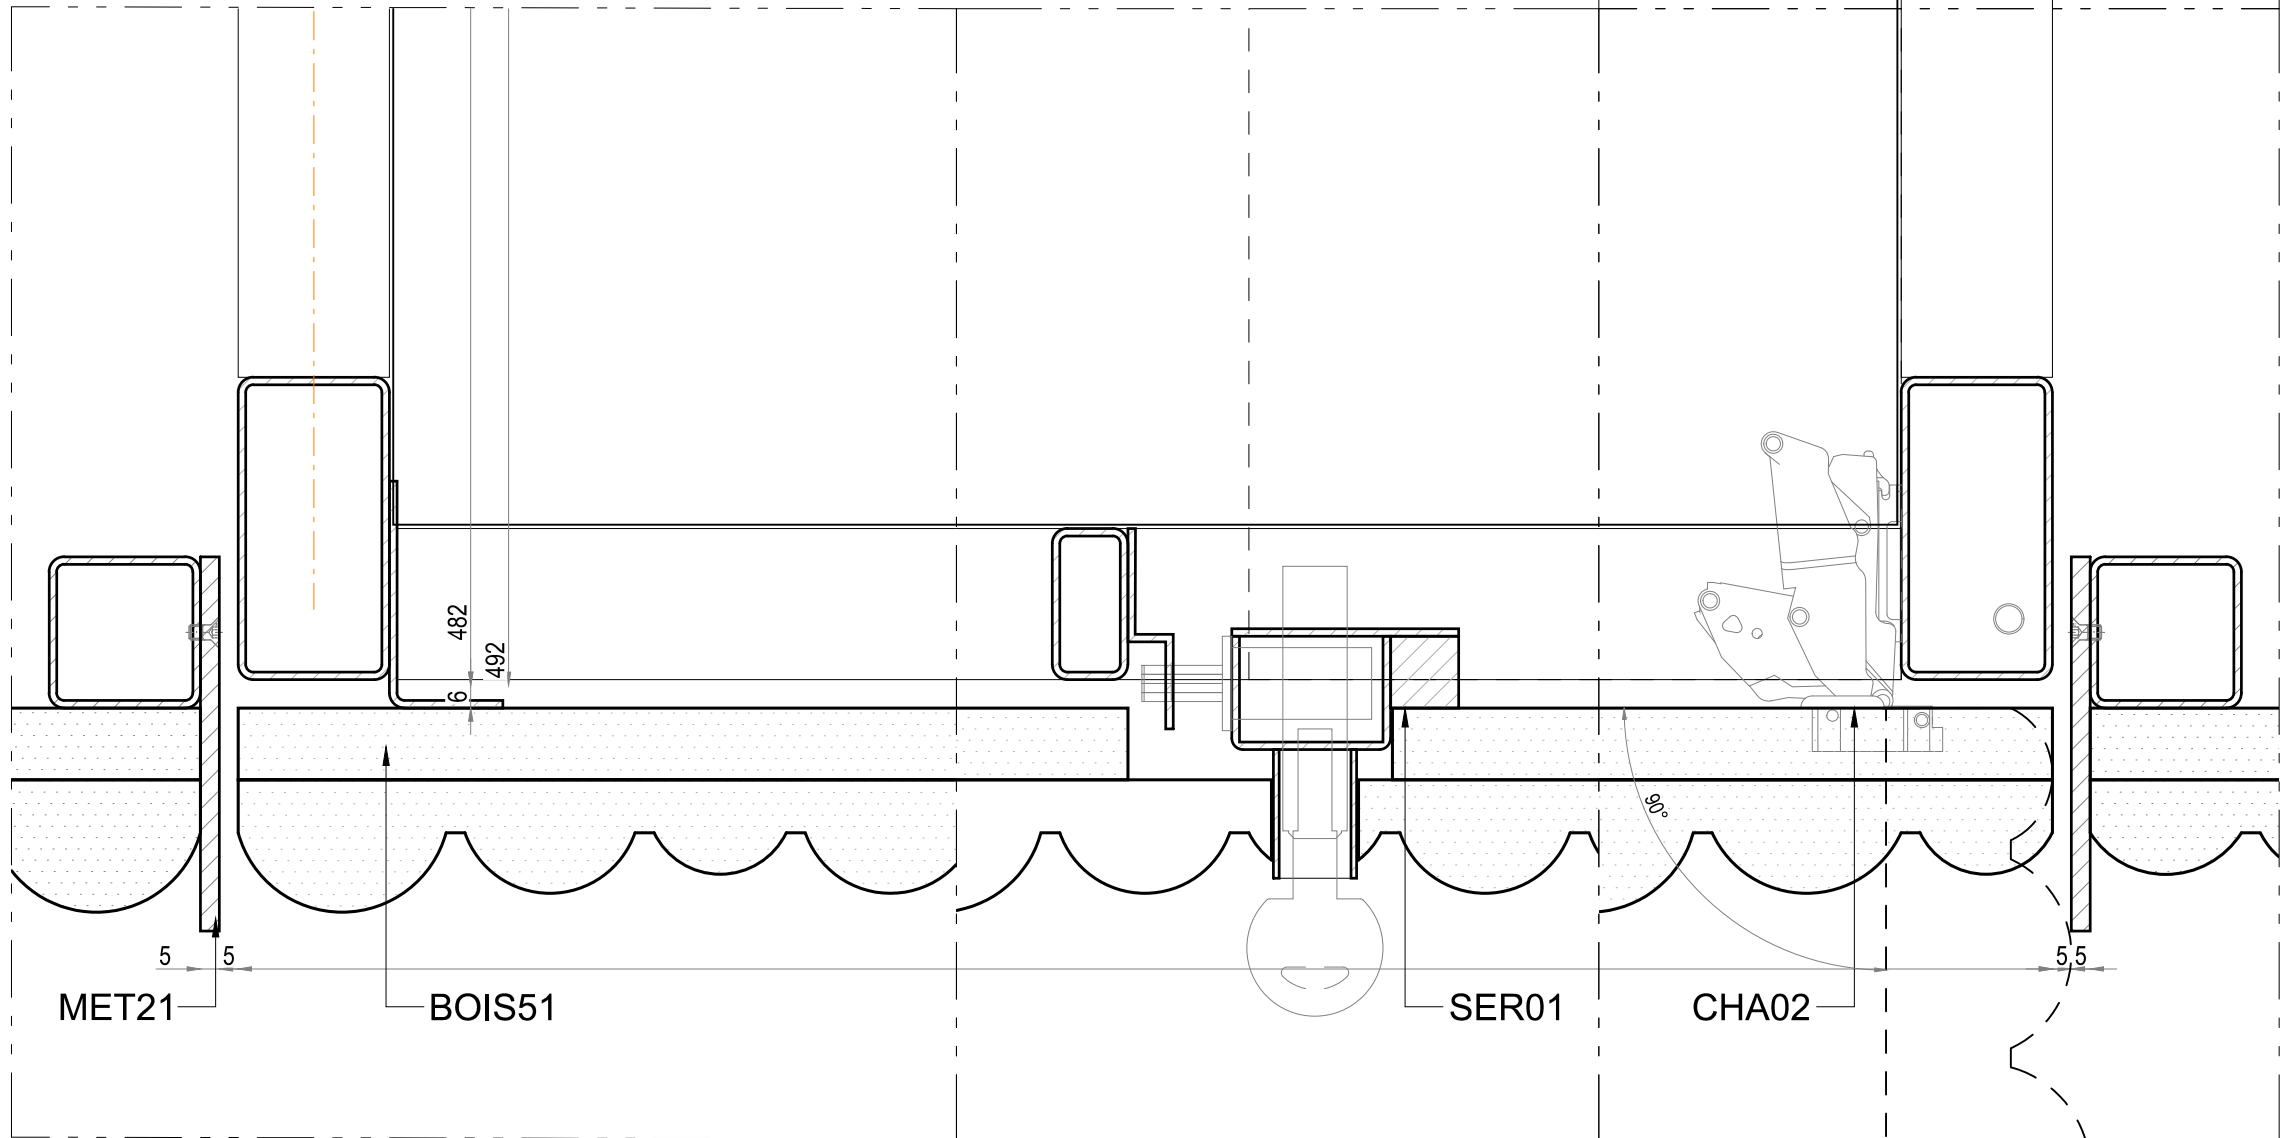

02
VI-S13A-01
DÉTAIL E-E

lamparredo
METAL DESIGN CREATIONS
A MESTIERI COMPANY


Proprietary Note / Diritti d'autore
The copyright of this drawing remains with us. No copies may be taken without our written consent nor the drawing made available to third parties. Legal action will be taken in case of breach of the above requirement.
I diritti d'autore di questo disegno sono di nostra proprietà. Nessuna copia può essere fatta senza il nostro consenso scritto, né alcun disegno può essere messo a disposizione di terzi. In caso di violazione di quanto prima, saranno intraprese azioni legali a tutela della nostra società.

Client
CENTRE DES MONUMENTS NATIONAUX
Project
PALAIS DU TAU
REIMS - FR



Drawing Title
SC01
R+1 S13A
VI-S13A-01
COUPE E-E

14/05/25		GP	GC
Date	Description	Dm	Chk
Design Scale (A3 size)	1:8 1:2	Revision No.	A
Drawing No.	VI-S13A-01		

SCHÉMA D'OUVERTURE DU GROUPE VITRINE VI-S08

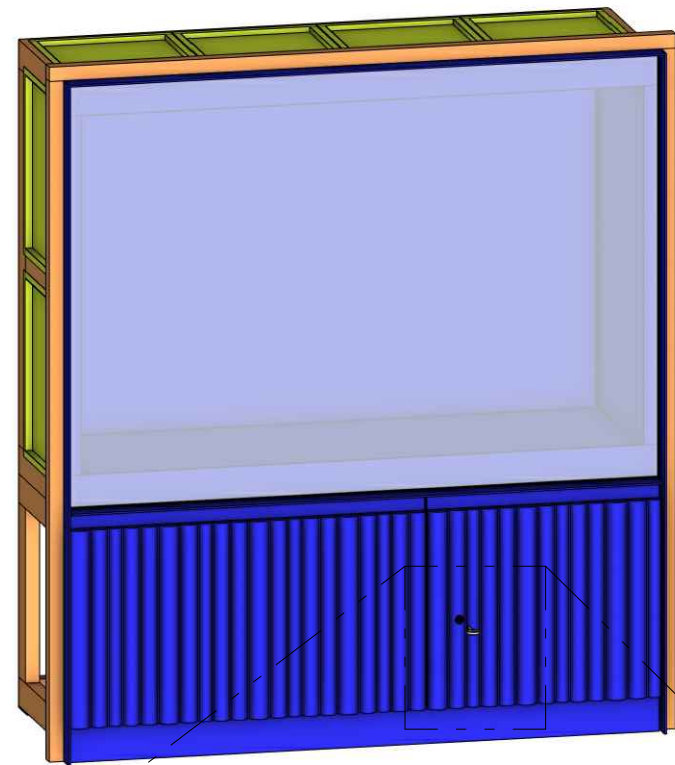


01_OUVERTURE DE LA SERRURE DU COMPARTIMENT TECHNIQUE

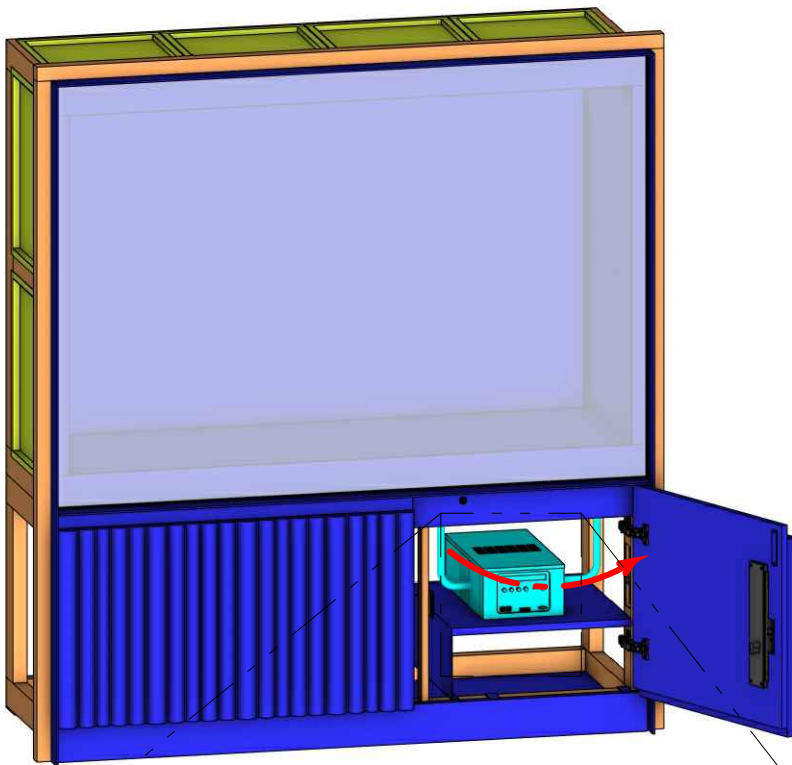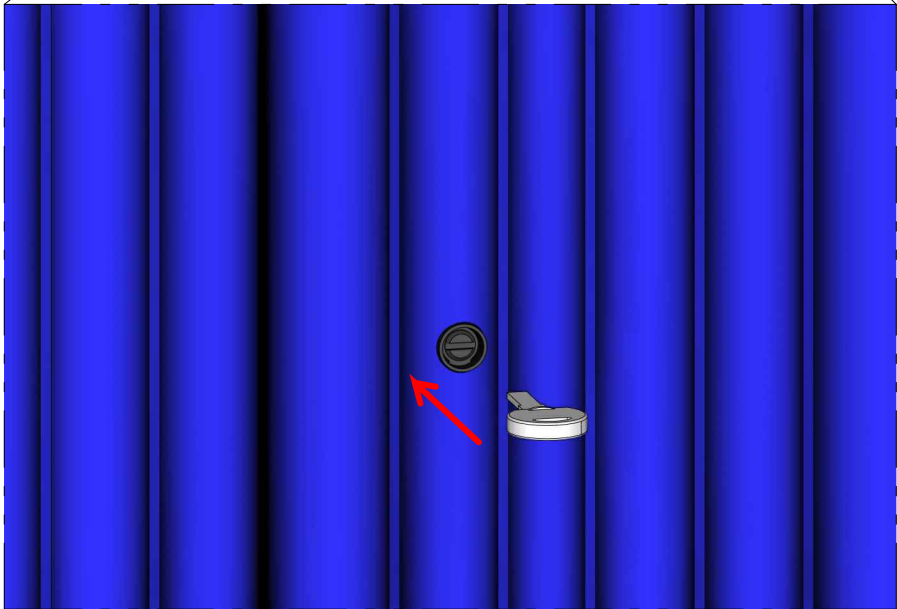

02_OUVERTURE DU PANNEAU CIMASA



03_OUVERTURE DES SERRURES DE SÉCURITÉ

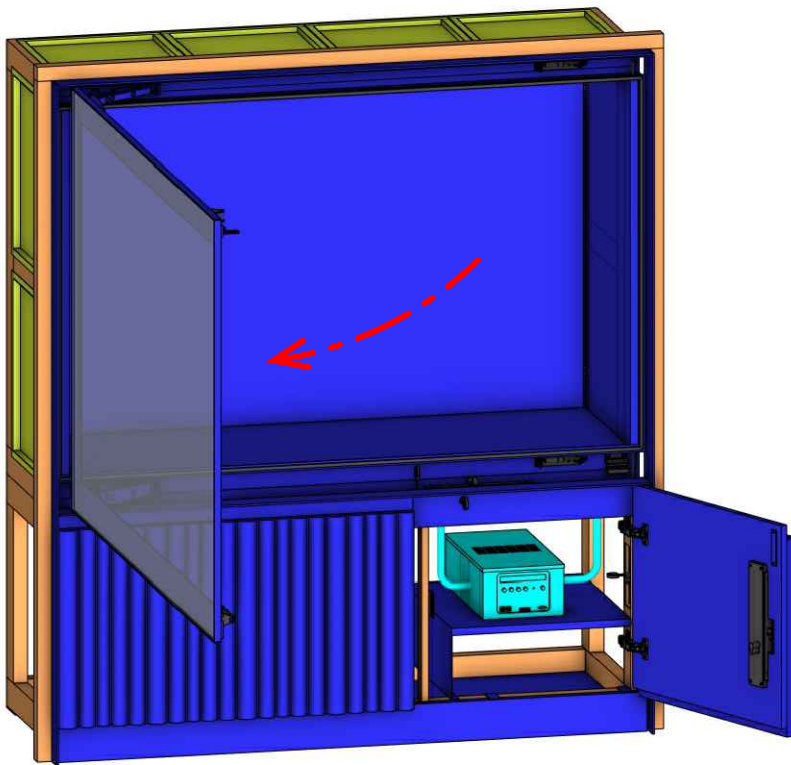

04_OUVERTURE DE LA PORTE DE LA VITRINE

lamparredo
METAL DESIGN CREATIONS
A MESTIERI COMPANY

Proprietary Note / Diritti d'autore
The copyright of this drawing remains with us. No copies may be taken without our written consent nor the drawing made available to third parties. Legal action will be taken in case of breach of the above requirement.
I diritti d'autore di questo disegno sono di nostra proprietà. Nessuna copia può essere fatta senza il nostro consenso scritto, né alcun disegno può essere messo a disposizione di terzi. In caso di violazione di quanto prima, saranno intraprese azioni legali a tutela della nostra società.

Client
CENTRE DES MONUMENTS NATIONAUX
Project
**PALAIS DU TAU
REIMS - FR**

Drawing Title
**SC01
R+1 S13A
VI-S13A-01
OUVERTURE DE LA PORTE**

14/05/25	Date	Description	GP	GC	.
			Dm	Chk	App
Design Scale (A3 size)		Revision No.	A		
Drawing No.	VI-S13A-01				

CENTRE DES
MONUMENTS NATIONAUX



RESTRUCTURATION ET RENOUVELLEMENT DES AMENAGEMENTS INTERIEURS ET DE LA SCENOGRAPHIE DU PALAIS DU TAU

Maîtrise d'ouvrage :

CENTRE DES MONUMENT NATIONAUX

Hôtel de Sully - 62 rue Saint-Antoine
75186 PARIS - Cedex 04

Maîtrise d'oeuvre ACMH :

- Architecte en Chef des Monuments Historiques
M.S. de PONTAUD
- BET TCE
PARICA

61, rue de l'Ancienne Mairie
92100 BOULOGNE-BILLANCOURT
15, rue du Laos
75015 PARIS

Maîtrise d'oeuvre Scénographie :

- Architecte aménagements
PHILEAS
- Scénographe
CASSON MANN
- BET aménagements
TPFI
- Concepteur lumière
ATELIER AUDIBERT
- Design graphique
PRALINE
- Economiste spécialisé scénographie
ADEQUAT
- BET audiovisuel
RC AUDIOVISUEL

OPC :

DIRECT & ORG

CSSI :

3SQE

64, rue Taitbout
75009 PARIS

Bureau de contrôle technique

DEKRA

CSPS :

DEKRA

EMETTEUR :

lamparredo
METAL DESIGN CREATIONS

VIA NOALESE, 60
31055 QUINTO DI TREVISO (TV) – ITALY


TEL : +39 0422 470 085
MAIL : PALAISDUTAU@LAMPARREDO.COM

A MESTIERI COMPANY

MB-S15-02

Indice :	Date :	Modifications :	Etabli par :	Vérifié par :
A	19/12/25	RÉVISION	GP	GC
B				
C				
D				
E				
F				
G				

OPERATION	PHASE	EMETTEUR	LOT	NIVEAU	TYPE DOC	N°DOCUMENT	INDICE
TAU	EXE2	LAM	SC01	RDC	PLA	0043	A

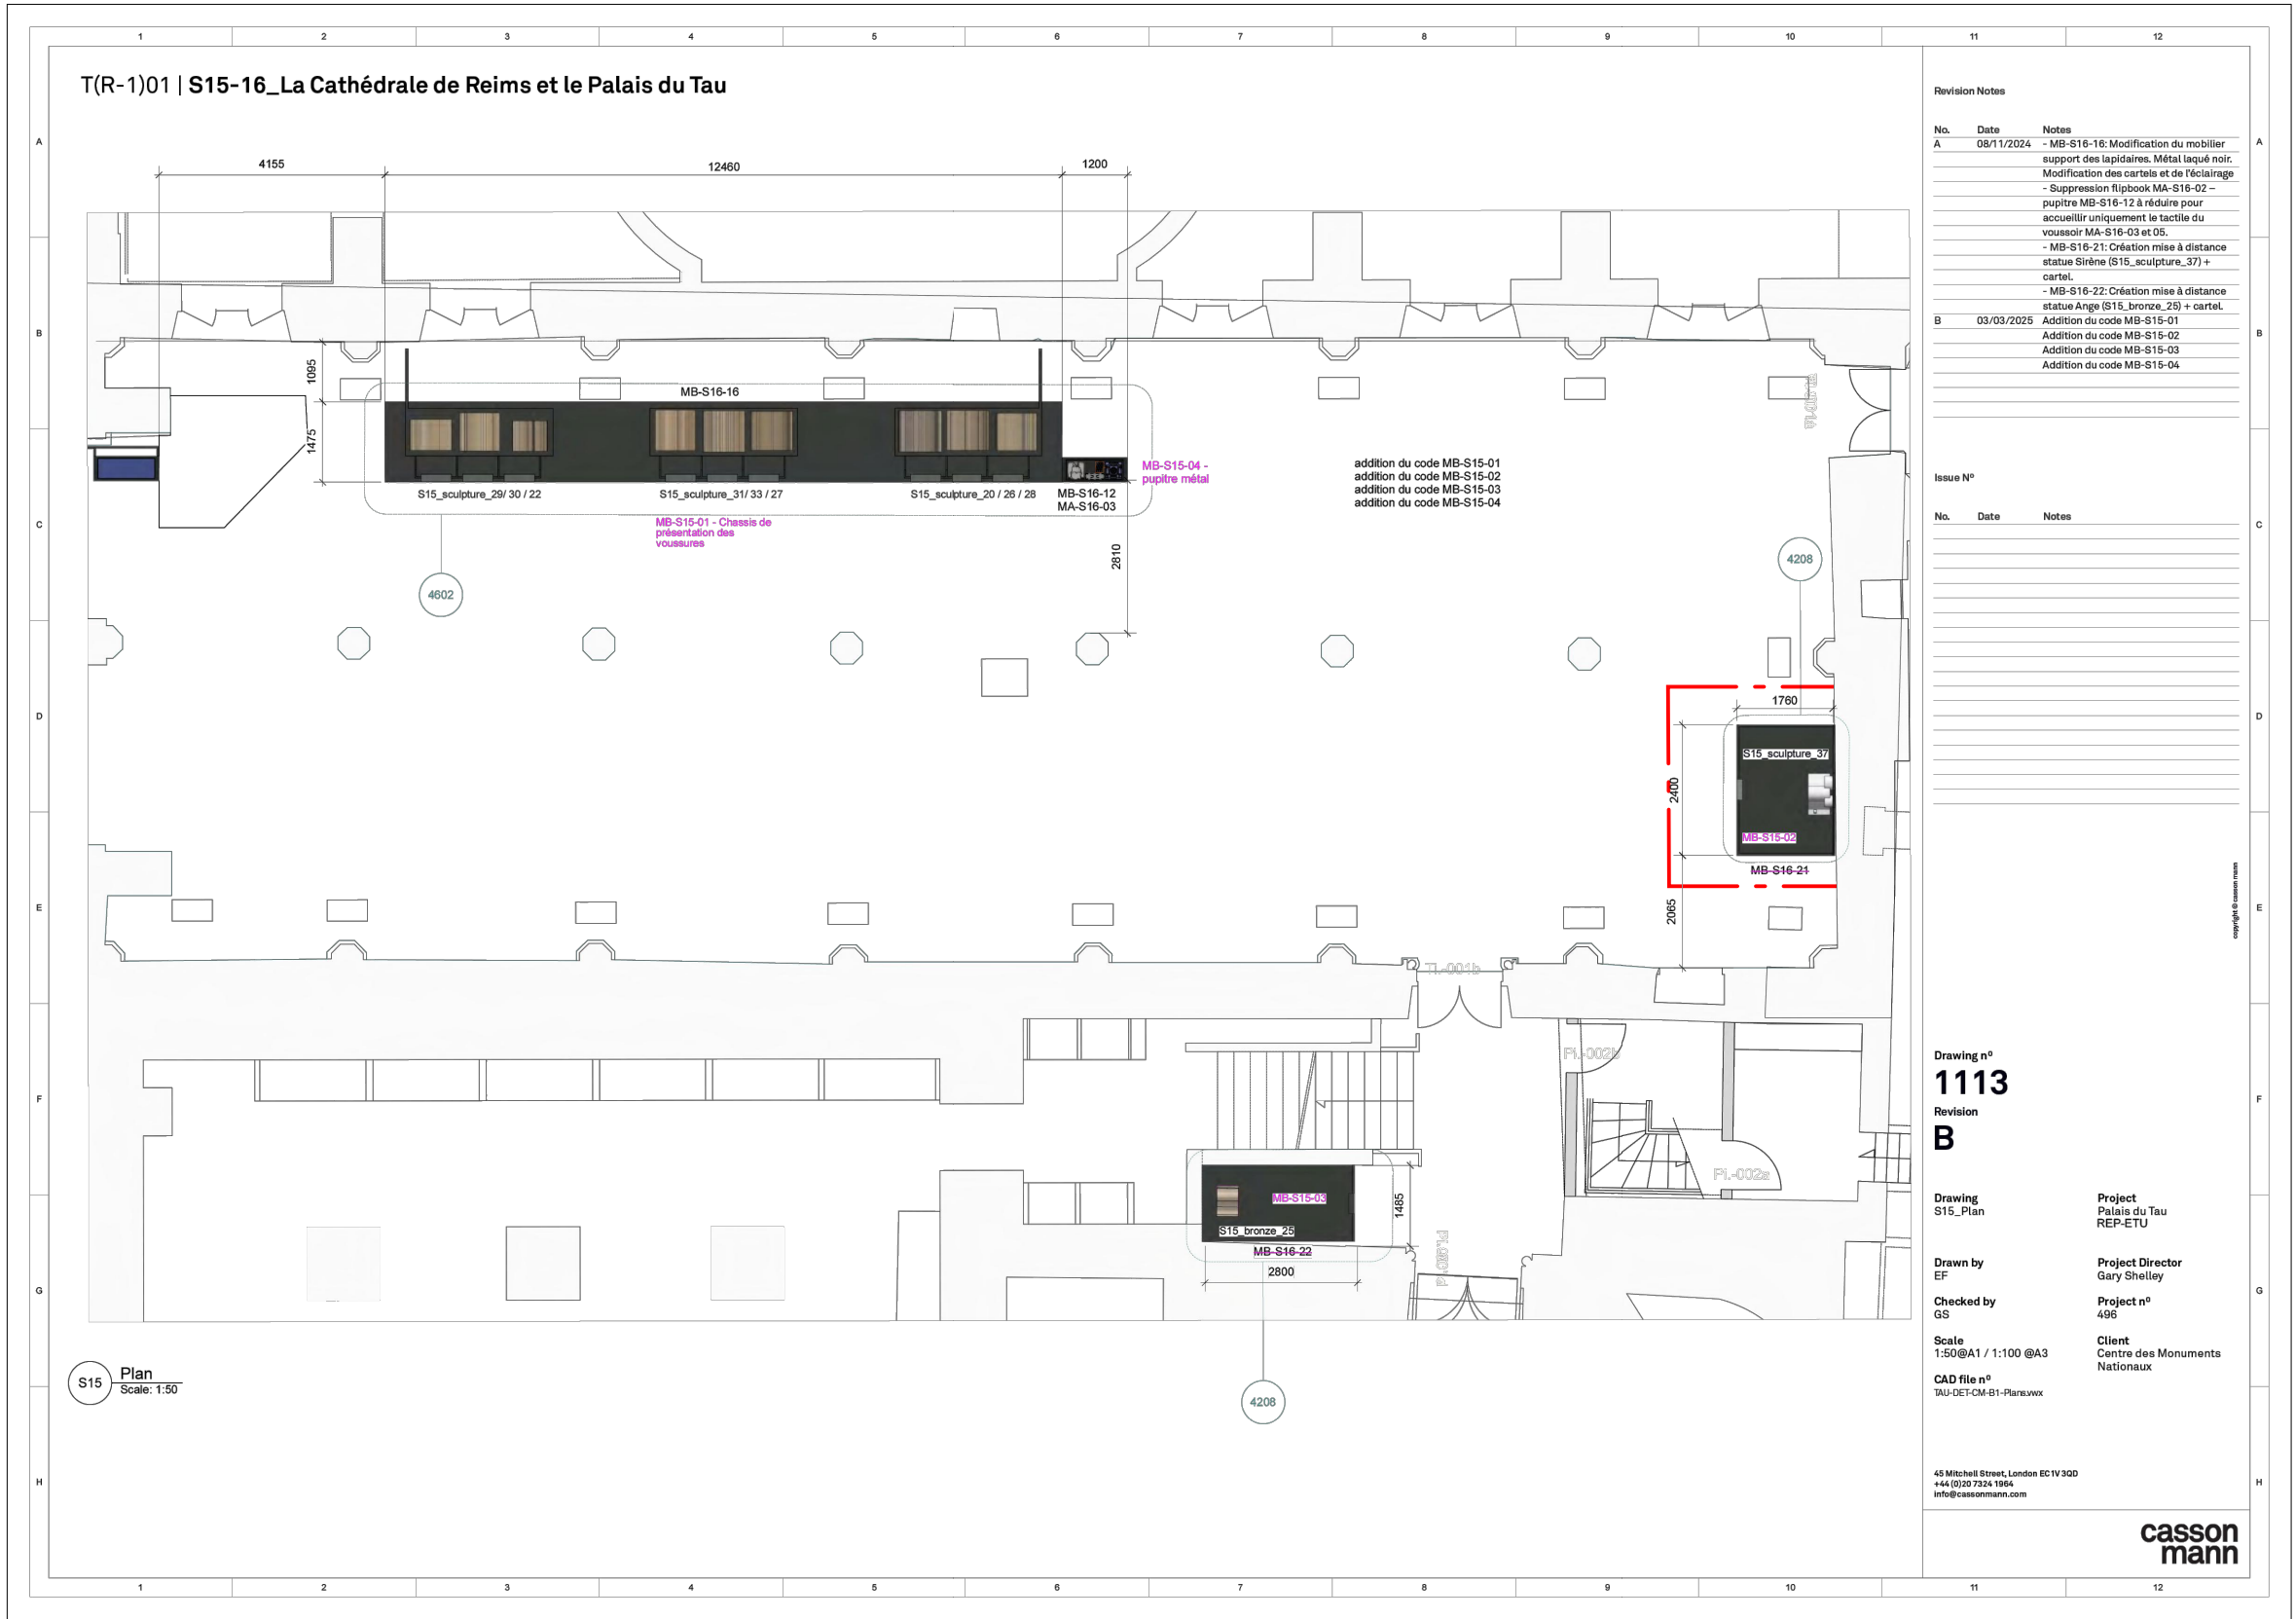

[illegible][illegible][illegible]

**casson
mann**

[illegible]

Revision Notes

[illegible]

Issue N°

[illegible]

Drawing n°

4208

Revision

Drawing
MB-S16-21 / 22

Drawn by
EF

Checked by
GS

Scale
1:25@A1 / 1:50 @A3

CAD file n°
TAU-DET-MOBILIERS .vwx

Project
Palais du Tau
REP - ETU

Project Director
Gary Shelley

Project n°
496

Client
Centre des Monuments
Nationaux

45 Mitchell Street, London EC1V 3QD
+44 (0)20 7324 1964
info@cassonmann.com

**casson
mann**

TABLEAU DES MATÉRIAUX	
CODE	DESCRIPTION
ACC01	GRILLE D'AÉRATION BLEU 50% RAL 5003 50% RAL5011
ACC02	JOINT DE COMPRESSION
ACC03	BLOC DE PRESSION
ACC04	PIEDS RÉGLABLES
ACC05	ANCORAGE AU SOL
ACC06	FIXATION DU SOCLE
ACC07	AIMANT
ACC08	BANDE VELCRO
ACC09	PANNEAU AMOVIBLE
ACC10	CAPTEUR D'ALARME
ACC11	PASSAGE DE CÂBLE HERMÉTIQUE
ACC12	-
ACC13	SILICONE NOIR
ACC14	SILICA
ACC15	BATTERIE
ACC16	UNITÉ DE COMMANDE
ACC17	COLONNE DE LEVAGE
ACC18	ÉPAISSEUR
BOIS01	PANNEAU CHÊNE FUMÉ TROIS PLIS 20mm
BOIS11	MDF 19mm
BOIS12	MDF 19mm ignifuge M1
BOIS13	MDF 6mm ignifuge M1
BOIS21	MDF PEINT 19mm BLEU 50% RAL 5003 50% RAL5011
BOIS31	MDF LAQUÉ 19mm BLEU 50% RAL 5003 50% RAL5011
BOIS41	MDF PEINT 19mm
BOIS51	MDF PEINT 19mm HYDROFUGE M3
CHA01	CHARNIÈRE MULTIPIVOT
CHA02	CHARNIÈRE
EBC-10	MINICLIMA EBC-10
EBC-11	MINICLIMA EBC-11
EBC-12	MINICLIMA EBC-12
EBCeasy	MINICLIMA EBCeasy
FIN01	PIERRE
FIN02	SÉRIGRAPHIE LILY
LAQ01	RETRO LAQUAGE BLU 50% RAL 5003 50% RAL 5011
LAQ02	RETRO LAQUAGE OR
MET01	STRUCTURE ACIER BLEU 50% RAL 5003 50% RAL5011
MET03	STRUCTURE ACIER PEINTURE LIQUIDE LA01
MET04	STRUCTURE ACIER RAL NOIR TEXTURE RAL 9005
MET11	TÔLE PLIÉE BLEU 50% RAL 5003 50% RAL 5011
MET13	TÔLE PLIÉE RAL OR
MET14	TÔLE PLIÉE RAL NOIR TEXTURE RAL 9005
MET21	PROFILÉ ACIER BLEU 50% RAL 5003 50% RAL5011
MET23	PROFILÉ ACIER RAL OR
MET24	PROFILÉ ACIER NOIR TEXTURE RAL 9005
MET31	ENTOURAGE EN PLAT ACIER ÉPAIS BLEU 50% RAL 5003 50% RAL 5011
MET41	PROFILÉ ALUMINIUM OR
MET42	PROFILÉ ALUMINIUM

MET51	TÔLE ALUMINIUM PLIÉE RAL OR
MET52	TÔLE ALUMINIUM PLIÉE RAL 9005 OPACO
MET61	PANNEAU NID D'ABEILLE EN ALUMINUM
SC02_01	LOT SC02 ECLAIRAGE SCÉNOGRAPHIE
SC02_02	PRÉPARATION DE L'ÉCLAIRAGE
SC02_03	PANNEAU LUMINEUX
SC02_04	DRIVER
SC03_01	LOT SC03 MATÉRIEL AUDIOVISUEL PARCOURS PERMANENT
SC03_02	SUPPORT MEDIA
SC03_03	ÉCRAN PRO DVX IPPC-24 (SC03)
SC03_04	ÉCRAN PRO DVX IPPC-15 (SC03)
SC03_05	PROLITE TF4339MSC-B1AG 43" (SC03)
SC03_06	SAMSUNG VM55B-R 55" (SC03)
SC03_07	SPEAKERS FRS 7 W
SC03_08	24HD7M BEETRONICS
SC03_09	PROLITE TF2415MC-B2 24" (SC03)
SC04_01	LOT SC04 SIGNALETIQUE DIDACTIQUE ET DIRECTIONNELLE
SC04_02	PANNEAU GRAPHIQUE EN APPLIQUE (SC04)
SC04_03	IMPRESSION SUR PVC BACKLIGHT
SC05_01	LOT SC05 MANIPULATION MAQUETTES
SC05_02	SUPPORT MANIPULATION MAQUETTES
SER01	SERRURE
SER02	SERRURE SC
VER01	VERRE P2A 66.2 12,76mm
VER02	VERRE P2A 66.2 ANTI-REFLET 12,76mm
VER03	VERRE P6B 66.8 15,04mm
VER04	VERRE P6B 66.8 ANTI-REFLET 15,04mm
VER05	VERRE P7B 88.12 20,56mm
VER06	VERRE P8B 8108,8 32,08mm
VER07	VERRE DE PROTECTION 4mm

LEGENDE ECLAIRAGE ARCHI				
Symbole	Description	Puissance	Optique	Temp.
S1	Suspension Lustre sur mesure	- W	variées	- K
S2	Suspension up and down	186 W	120°	3000 K
S3	Suspension down	62 W	120°	3000 K
A1	Applique décorative	26 W	OPAL	- K
A2	Applique décorative	14 W	flood	- K
A3	Torchère sur mesure	- W	variées	- K
SP1-25	Spot en applique sur mobilier	8 W	25°	3000 K
SP1-40	Spot en applique sur mobilier	8 W	40°	3000 K
SP2	Applique : Spot orientable sur patère	12 W	45°	3000K
SP3-50	Mini spot en applique mobilier	2 W	50°	3000K
SP3-20	Mini spot en applique mobilier	2 W	20°	3000K
SP4	Mini spot orientable	4.8 W	natif 2.7°	3000K
E1	Encastré dans main-courante	1.5W	ASYM	3000 K
GR1	Grazer LED	6W	ASYM	3000 K
GB1	Gobo en applique	43W	-	3000 K
DL1	Downlight encastré dans FP	9W	38°	3000 K
PL	Panneau lumineux	-	-	3000 K



LEGENDE ECLAIRAGE MUSEO				
Symbole	Description	Puissance	Optique	Temp.
R	Rail 3 allumages	-	-	-
R-CA1	Cadreur avec découpe et focus - DIM	35 W	-	3000 K
R-CA2	Mini cadreur avec découpe et focus - DIM	20 W	-	3000 K
R-WW	Appareil wall washer orientable sur rail - DIM	15 W	WW	3000 K
R-SP1	Spot zoom orientable sur rail - DIM	21 W	8-55°	3000 K
R-SP2	Spot focus orientable sur rail - DIM	36 W	10°-70°	3000 K



LEGENDE ECLAIRAGE LINEAIRE				
Symbole	Description	Puissance	Optique	Temp.
L01	linéaire led intégré dans tablette mobilier	10W/m	capot diffusant	3000 K
L02	Linéaire avec optique + nid d'abeille	10W/m	15°	3000 K
L03	Linéaire de puissance	33W/m	capot diffusant	3000 K
L04	Linéaire plat	12W/m	capot diffusant	Variées
L05	Linéaire orientable	8W/m	capot diffusant	3000 K
L06	Linéaire orientable avec optique	28.5W/m	ASYM	3000 K
L07	Mini-linéaire LED	12W/m	120°	3000 K
L08	Linéaire sur patère orientable	24W/m	OPAL 15°	3000 K

LEGENDE ECLAIRAGE VITRINE				
Symbole	Description	Puissance	Optique	Temp.
V-RBT	Rail basse tension - Plat	-	-	-
V-SP1	Mini-spot orientable sur rail BT	2,6W	10°/ 29°	3000 K
V-SP2	Mini-spot orientable sur rail BT	3,5W	18°/ 28°	3000 K
V-M1	Mini-mât 1 spot	1,5W	40°	3000 K
V-CA	Mini-cadreur sur rail BT	10W	15-35°	3000 K

CETTE LEGENDE PERMET DE SE
REPERER DANS L'ENSEMBLE DES
PLANS, ELEVATIONS ET DETAILS

EMETTEUR Atelier H. Audibert LUMIERES ET VITRINES 5 rue Jules Vallès - Paris 11 01 43 67 33 77 - contact@atelierherveaudibert.com	ARCHITECTURE ATELIER PHILEAS phileas@atelierphileas.com 01 53 33 24 40	SCENOGRAPHIE CASSON MANN laune.c@cassonmann.com 06 11 81 07 88	PALAIS DU TAU ETAGES VARIES ESPACES MUSEO ESPACES VARIES	Page 6	MAITRISE D'OUVRAGE - Centre des Monuments Nationaux Les mesures ne peuvent être prises sur les plans. Seuls les chiffres et indications pondra font autorité. Les architectes et maîtres d'œuvre doivent vérifier et sont responsables des dimensions et installations. L'agence doit être prévenue de toute modification avant la démontage des travaux. L'agence doit approuver les devis et/ou détails avant fabrication. Les modifications concernant seulement l'apparence. L'agence n'a pas autorité en matière de sécurité, structure et réglementation. Tous les devis doivent apparaître des principes de construction sont schématisés. PRINTING DATE: 26/09/2023	PHASE DCE REVISION 0	ECHELLE(S) @A3 1:50 PLAN N° LEGENDE LUMIERE	AHA-ctb
---	---	---	---	-----------	--	-----------------------------------	--	---------

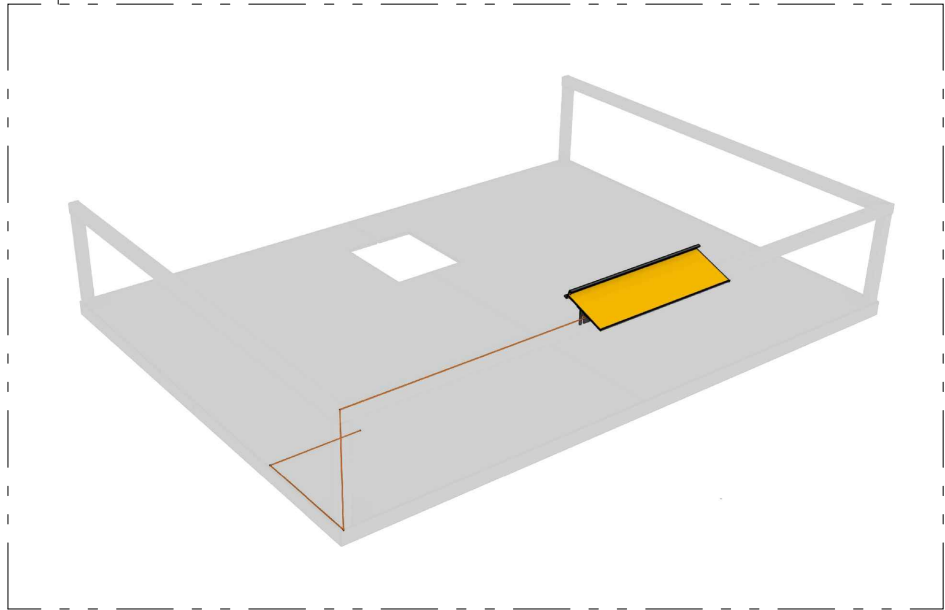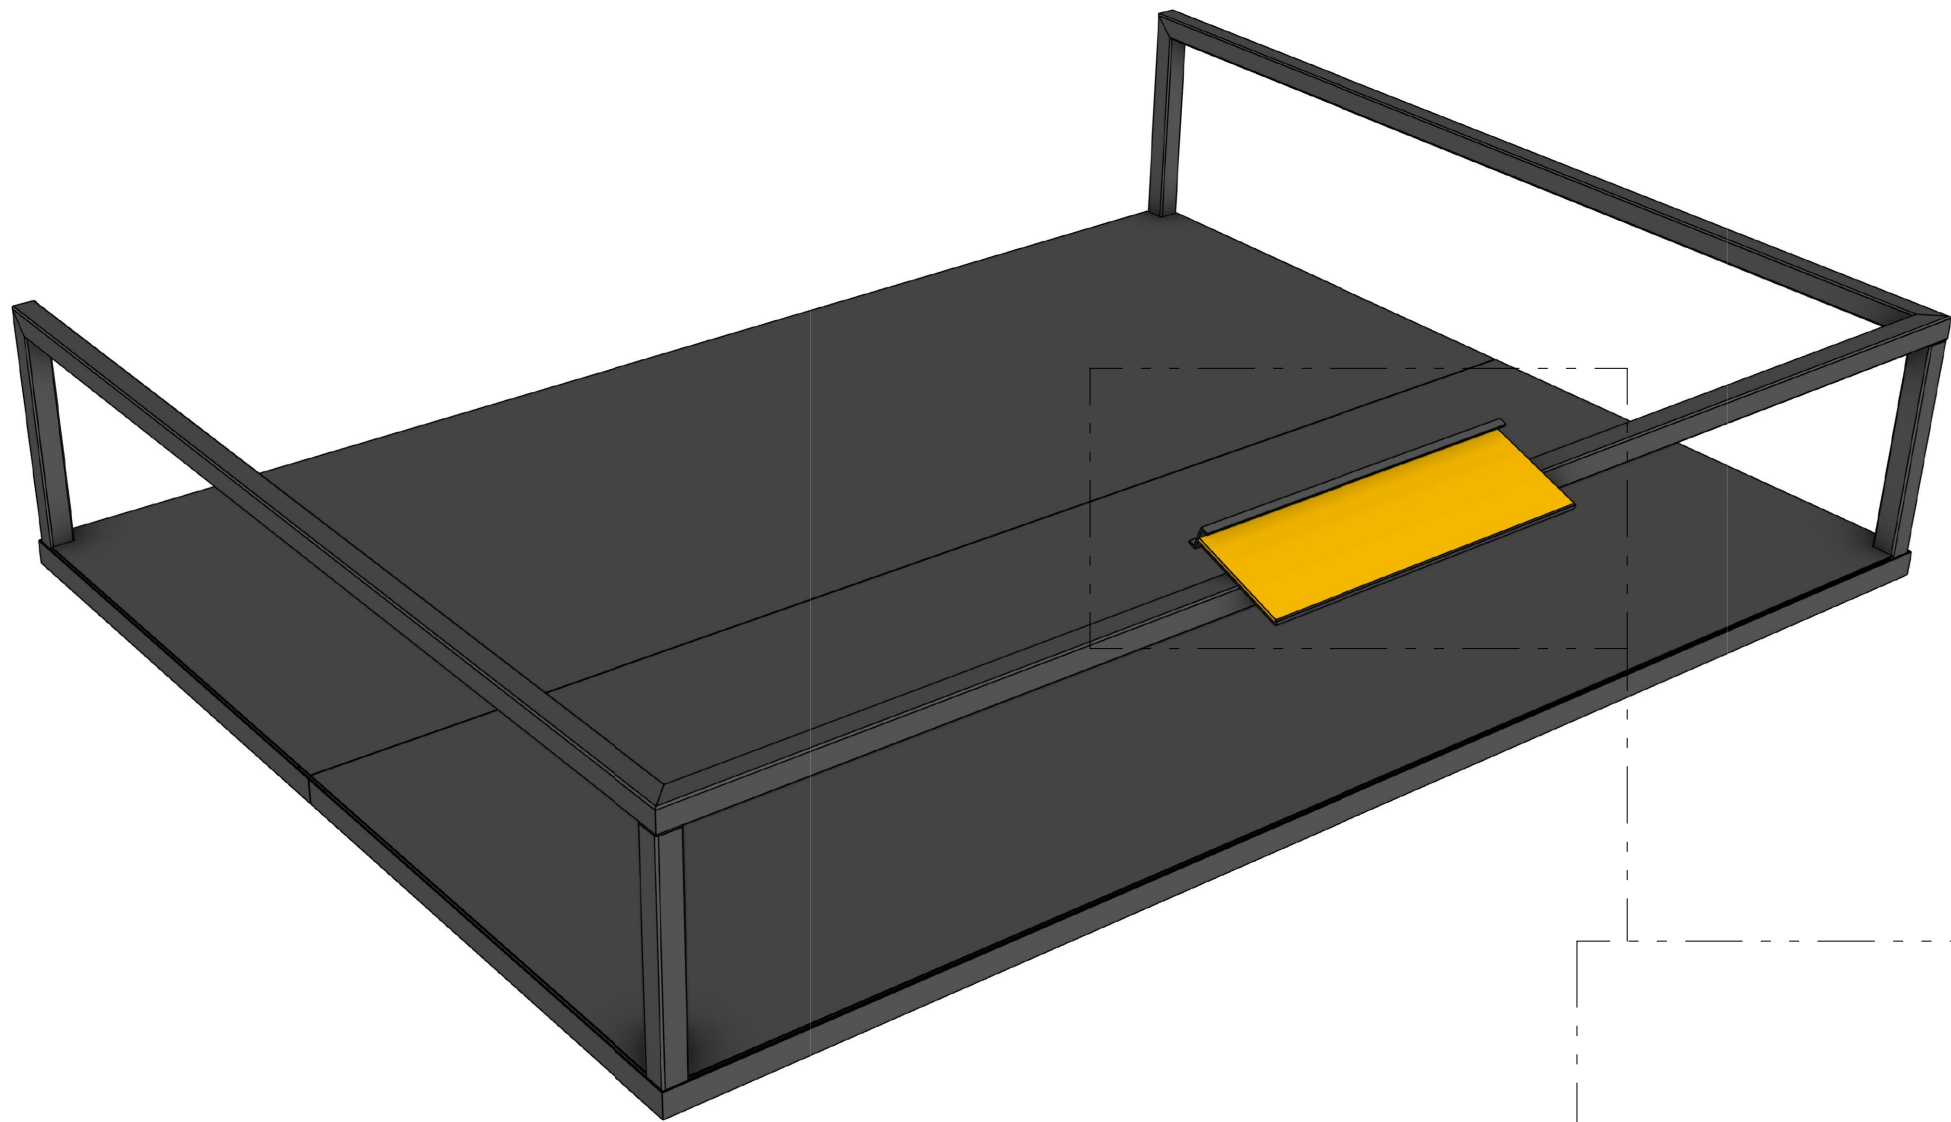

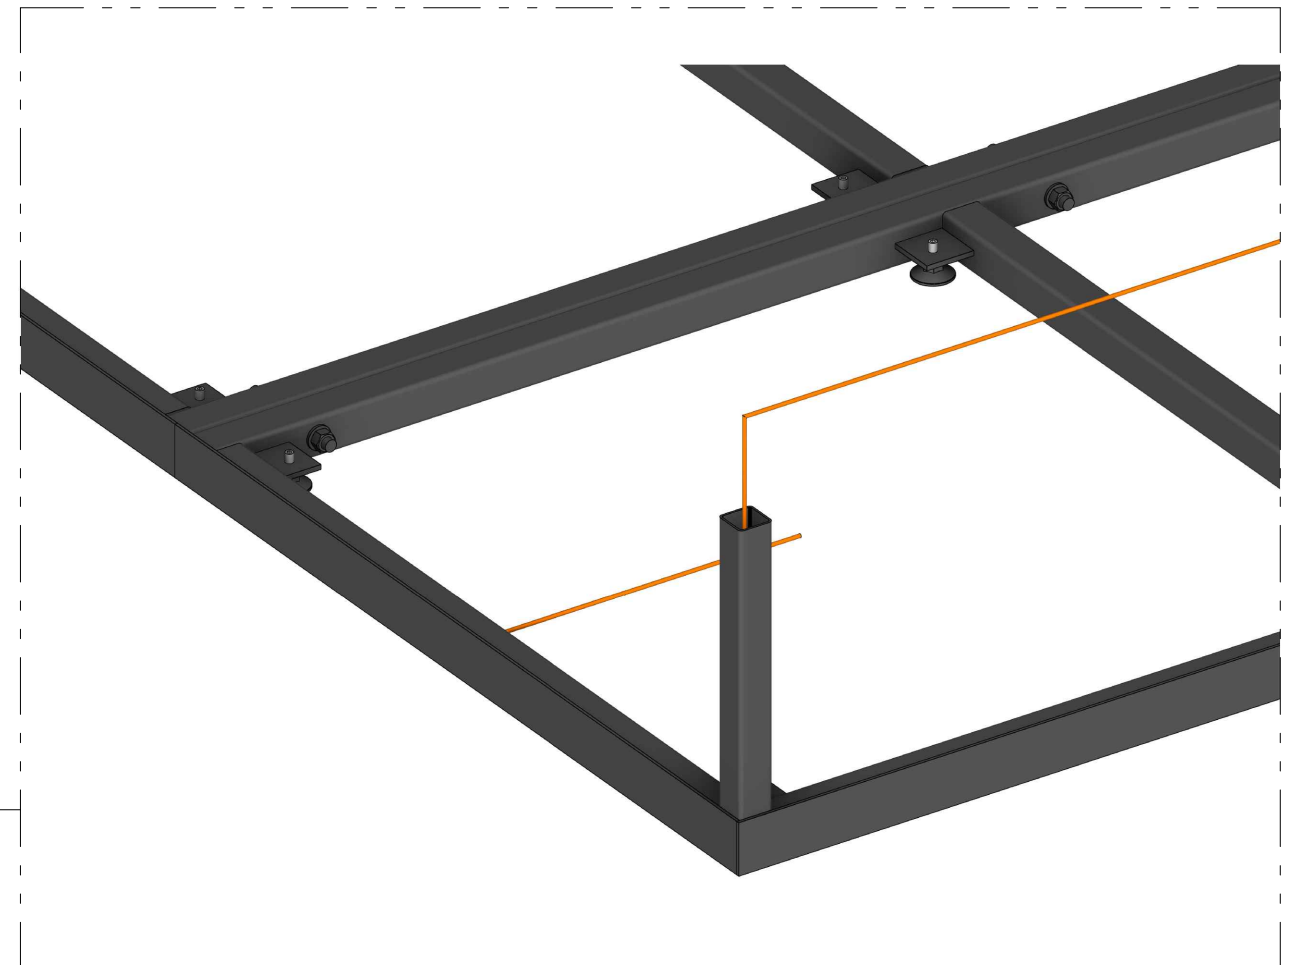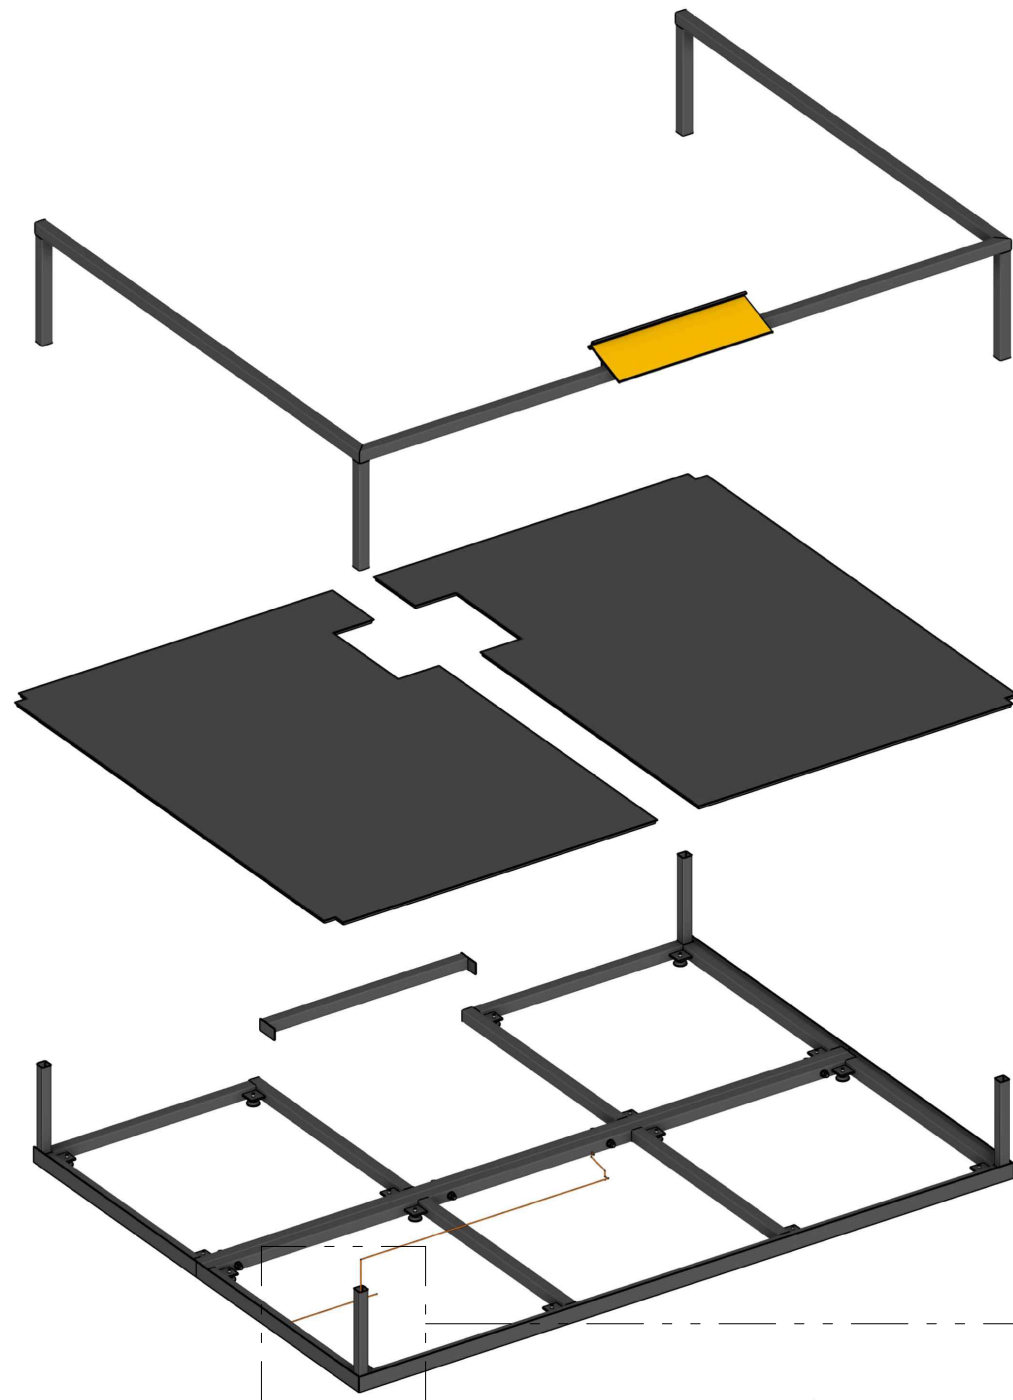

lamparredo
METAL DESIGN CREATIONS
A MESTIERI COMPANY



Proprietary Note / Diritti d'autore
The copyright of this drawing remains with us. No copies may be taken without our written consent nor the drawing made available to third parties. Legal action will be taken in case of breach of the above requirement.
I diritti d'autore di questo disegno sono di nostra proprietà. Nessuna copia può essere fatta senza il nostro consenso scritto, né alcun disegno può essere messo a disposizione di terzi. In caso di violazione di quanto prima, saranno intraprese azioni legali a tutela della nostra società.


POIDS TOTAL ESTIME: ----

Client
CENTRE DES MONUMENTS NATIONAUX
Project
PALAIS DU TAU
REIMS - FR


Drawing Title
SC01
RDC S15/16
MB-S15-02
VUES AXONOMETRIQUES

19/12/2025		GP	GC	
Date	Description	Dm	Chk	App
Design Scale (A3 size)	Revision No.	A		
Drawing No.	MB-S15-02			

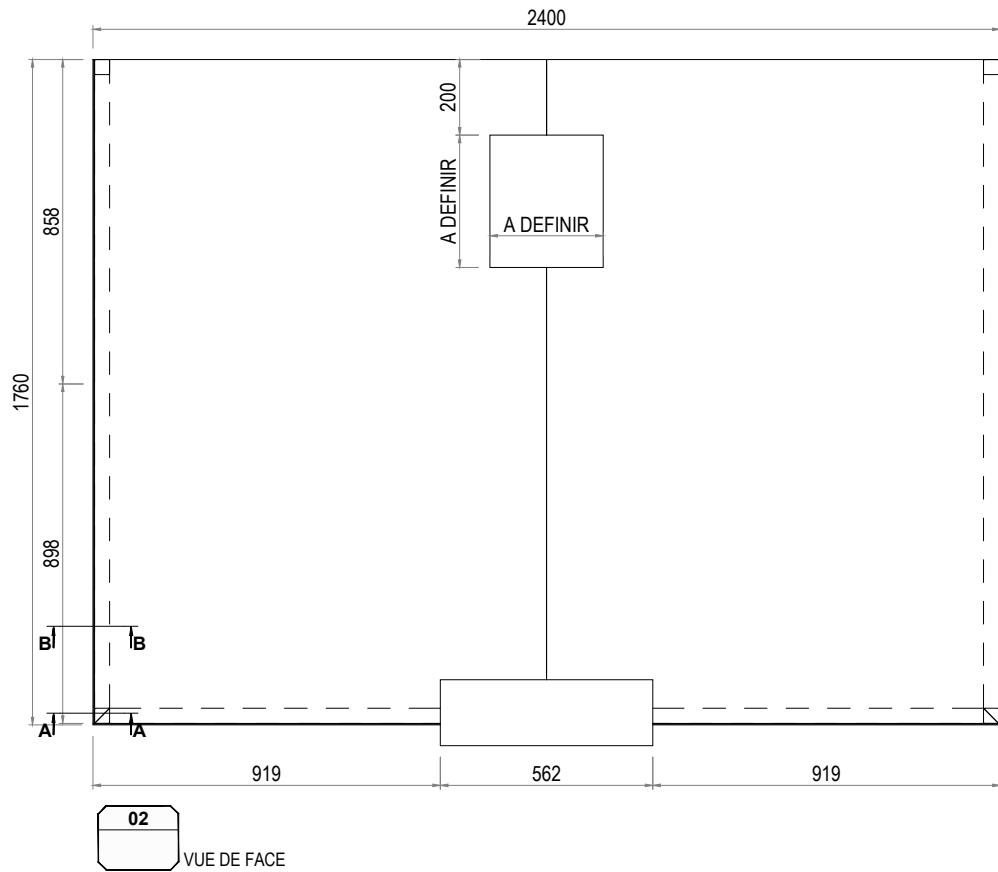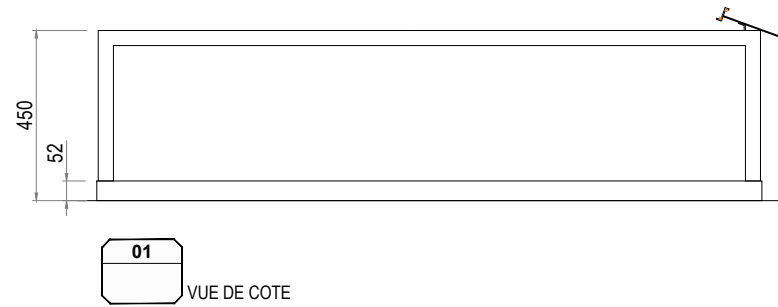

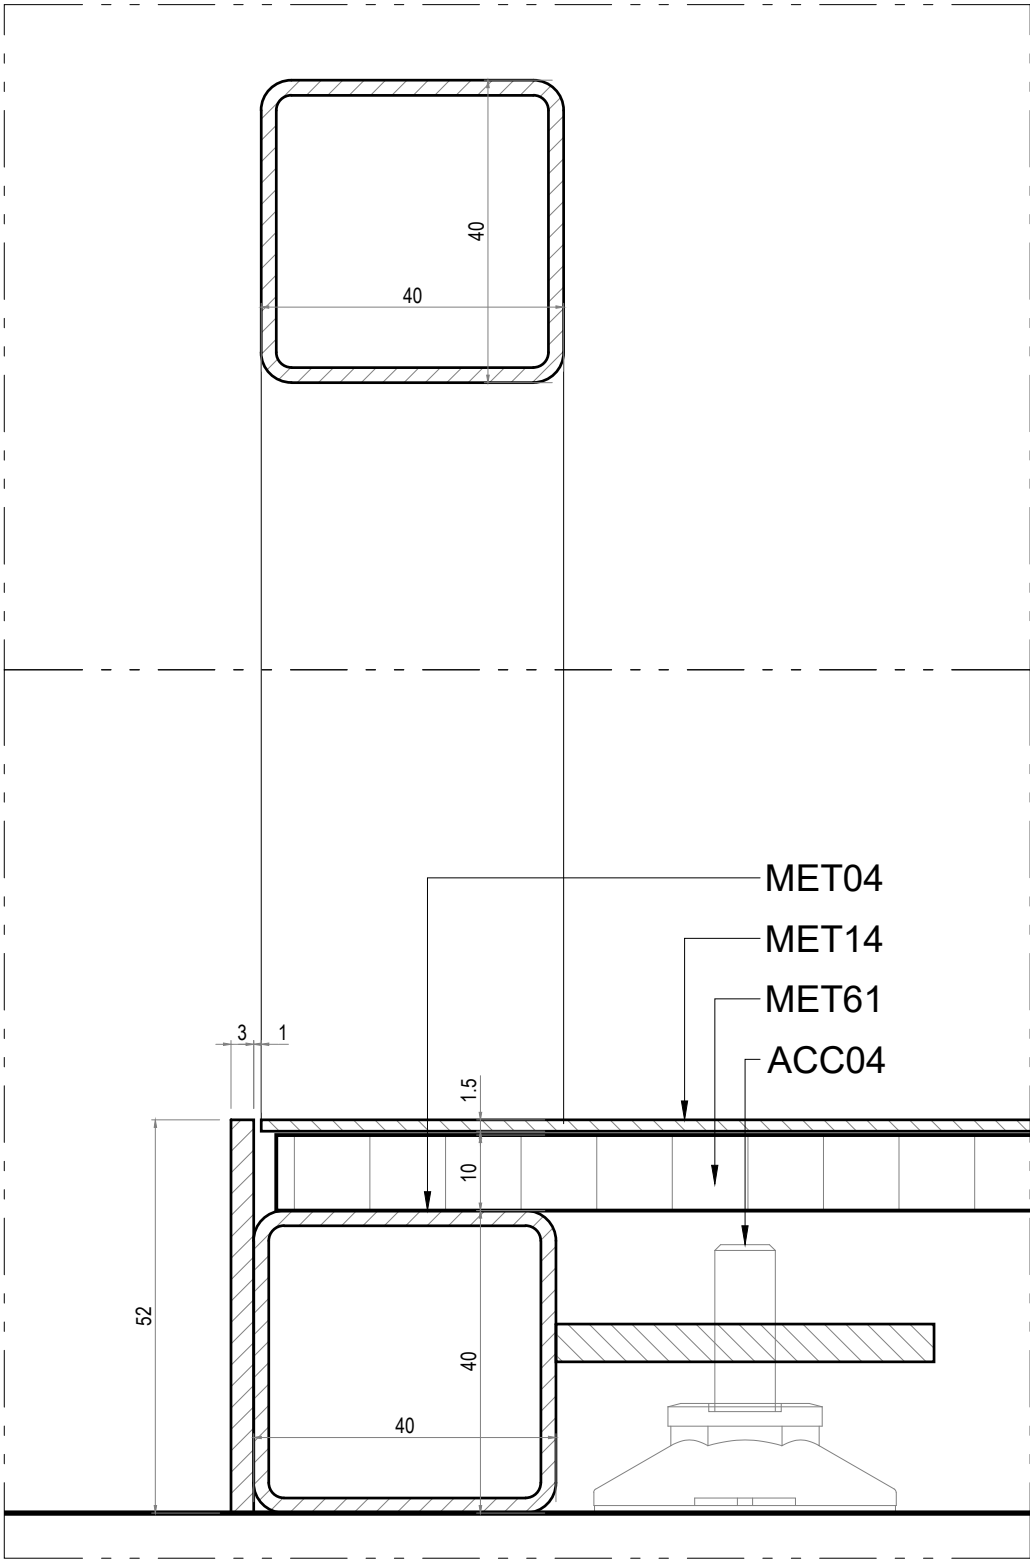

02
COUPE B-B

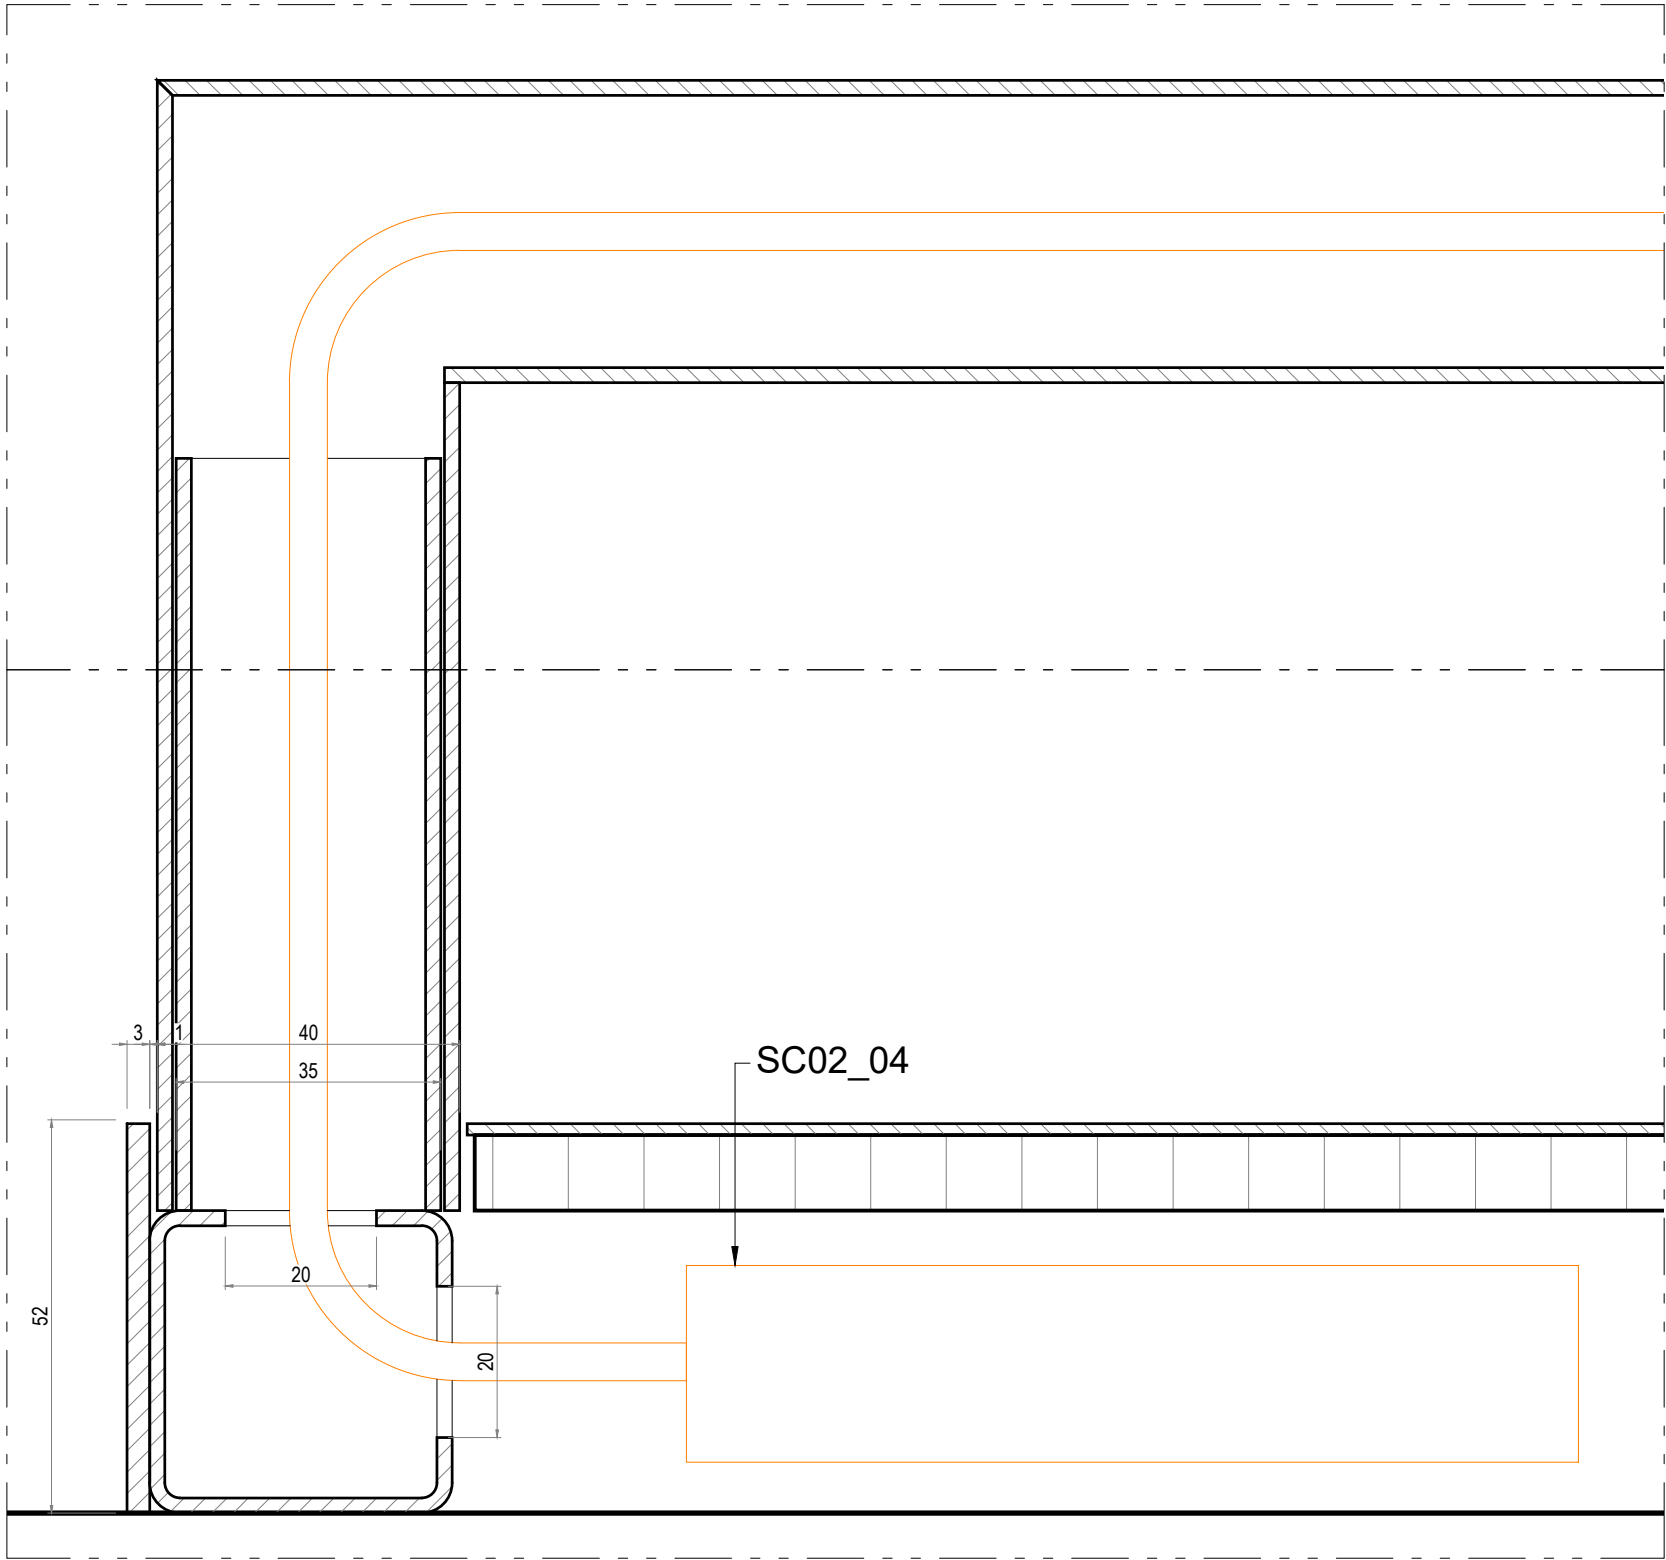

01
COUPE A-A

lamparredo
METAL DESIGN CREATIONS
A MESTIERI COMPANY


Proprietary Note / Diritti d'autore
The copyright of this drawing remains with us. No copies may be taken without our written consent nor the drawing made available to third parties. Legal action will be taken in case of breach of the above requirement.
I diritti d'autore di questo disegno sono di nostra proprietà. Nessuna copia può essere fatta senza il nostro consenso scritto, né alcun disegno può essere messo a disposizione di terzi. In caso di violazione di quanto prima, saranno intraprese azioni legali a tutela della nostra società.

POIDS TOTAL ESTIME: ----

Client
CENTRE DES MONUMENTS NATIONAUX
Project
PALAIS DU TAU
REIMS - FR

Drawing Title
SC01
RDC S15/16
MB-S15-02
COUPES

19/12/2025		GP	GC
Date	Description	Dm	Chk
Design Scale (A3 size)	Revision No.	A	
1:1			
Drawing No.	MB-S15-02		

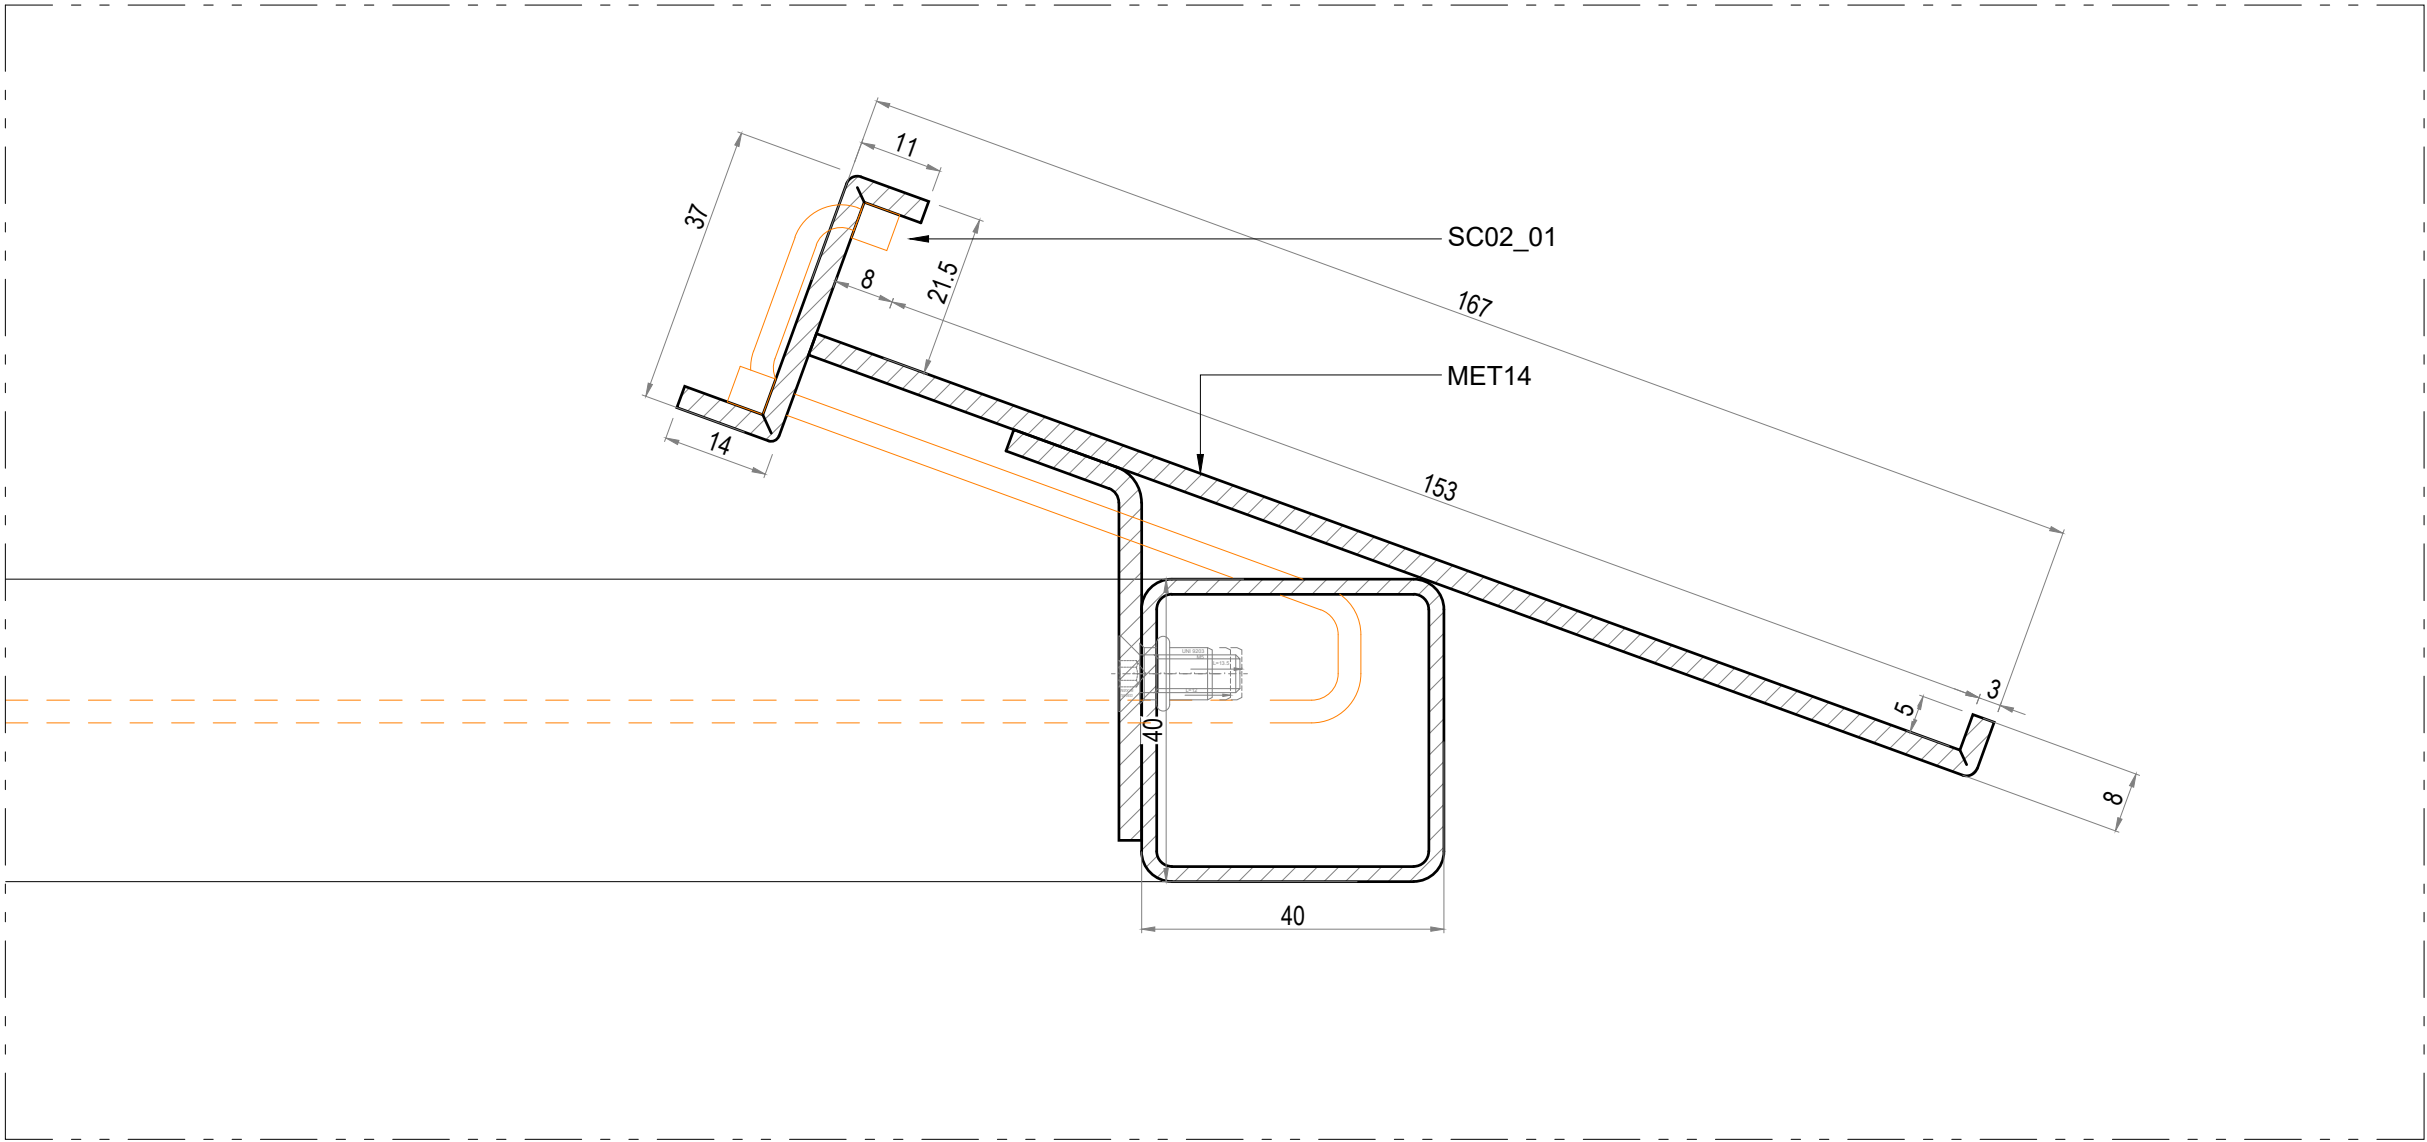

01
DETAIL A

PROPOSITION DE SUPPORT GRAPHIQUE (HORS LOT)

CENTRE DES
MONUMENTS NATIONAUX



RESTRUCTURATION ET RENOUVELLEMENT DES AMENAGEMENTS INTERIEURS ET DE LA SCENOGRAPHIE DU PALAIS DU TAU

Maîtrise d'ouvrage :

CENTRE DES MONUMENT NATIONAUX

Hôtel de Sully - 62 rue Saint-Antoine
75186 PARIS - Cedex 04

Maîtrise d'oeuvre ACMH :

- Architecte en Chef des Monuments Historiques
M.S. de PONTAUD
- BET TCE
PARICA

61, rue de l'Ancienne Mairie
92100 BOULOGNE-BILLANCOURT
15, rue du Laos
75015 PARIS

Maîtrise d'oeuvre Scénographie :

- Architecte aménagements
PHILEAS
- Scénographe
CASSON MANN
- BET aménagements
TPFI
- Concepteur lumière
ATELIER AUDIBERT
- Design graphique
PRALINE
- Economiste spécialisé scénographie
ADEQUAT
- BET audiovisuel
RC AUDIOVISUEL

OPC :

DIRECT & ORG

CSSI :

3SQE

64, rue Taitbout
75009 PARIS

Bureau de contrôle technique

DEKRA

CSPS :

DEKRA

EMETTEUR :

lamparredo
METAL DESIGN CREATIONS

VIA NOALESE, 60
31055 QUINTO DI TREVISO (TV) – ITALY


TEL : +39 0422 470 085
MAIL : PALAISDUTAU@LAMPARREDO.COM

A MESTIERI COMPANY

MB-S15-01

Indice :	Date :	Modifications :	Etabli par :	Vérifié par :
A	19/12/25	RÉVISION	GP	GC
B				
C				
D				
E				
F				
G				

OPERATION	PHASE	EMETTEUR	LOT	NIVEAU	TYPE DOC	N°DOCUMENT	INDICE
TAU	EXE2	LAM	SC01	RDC	PLA	0042	A

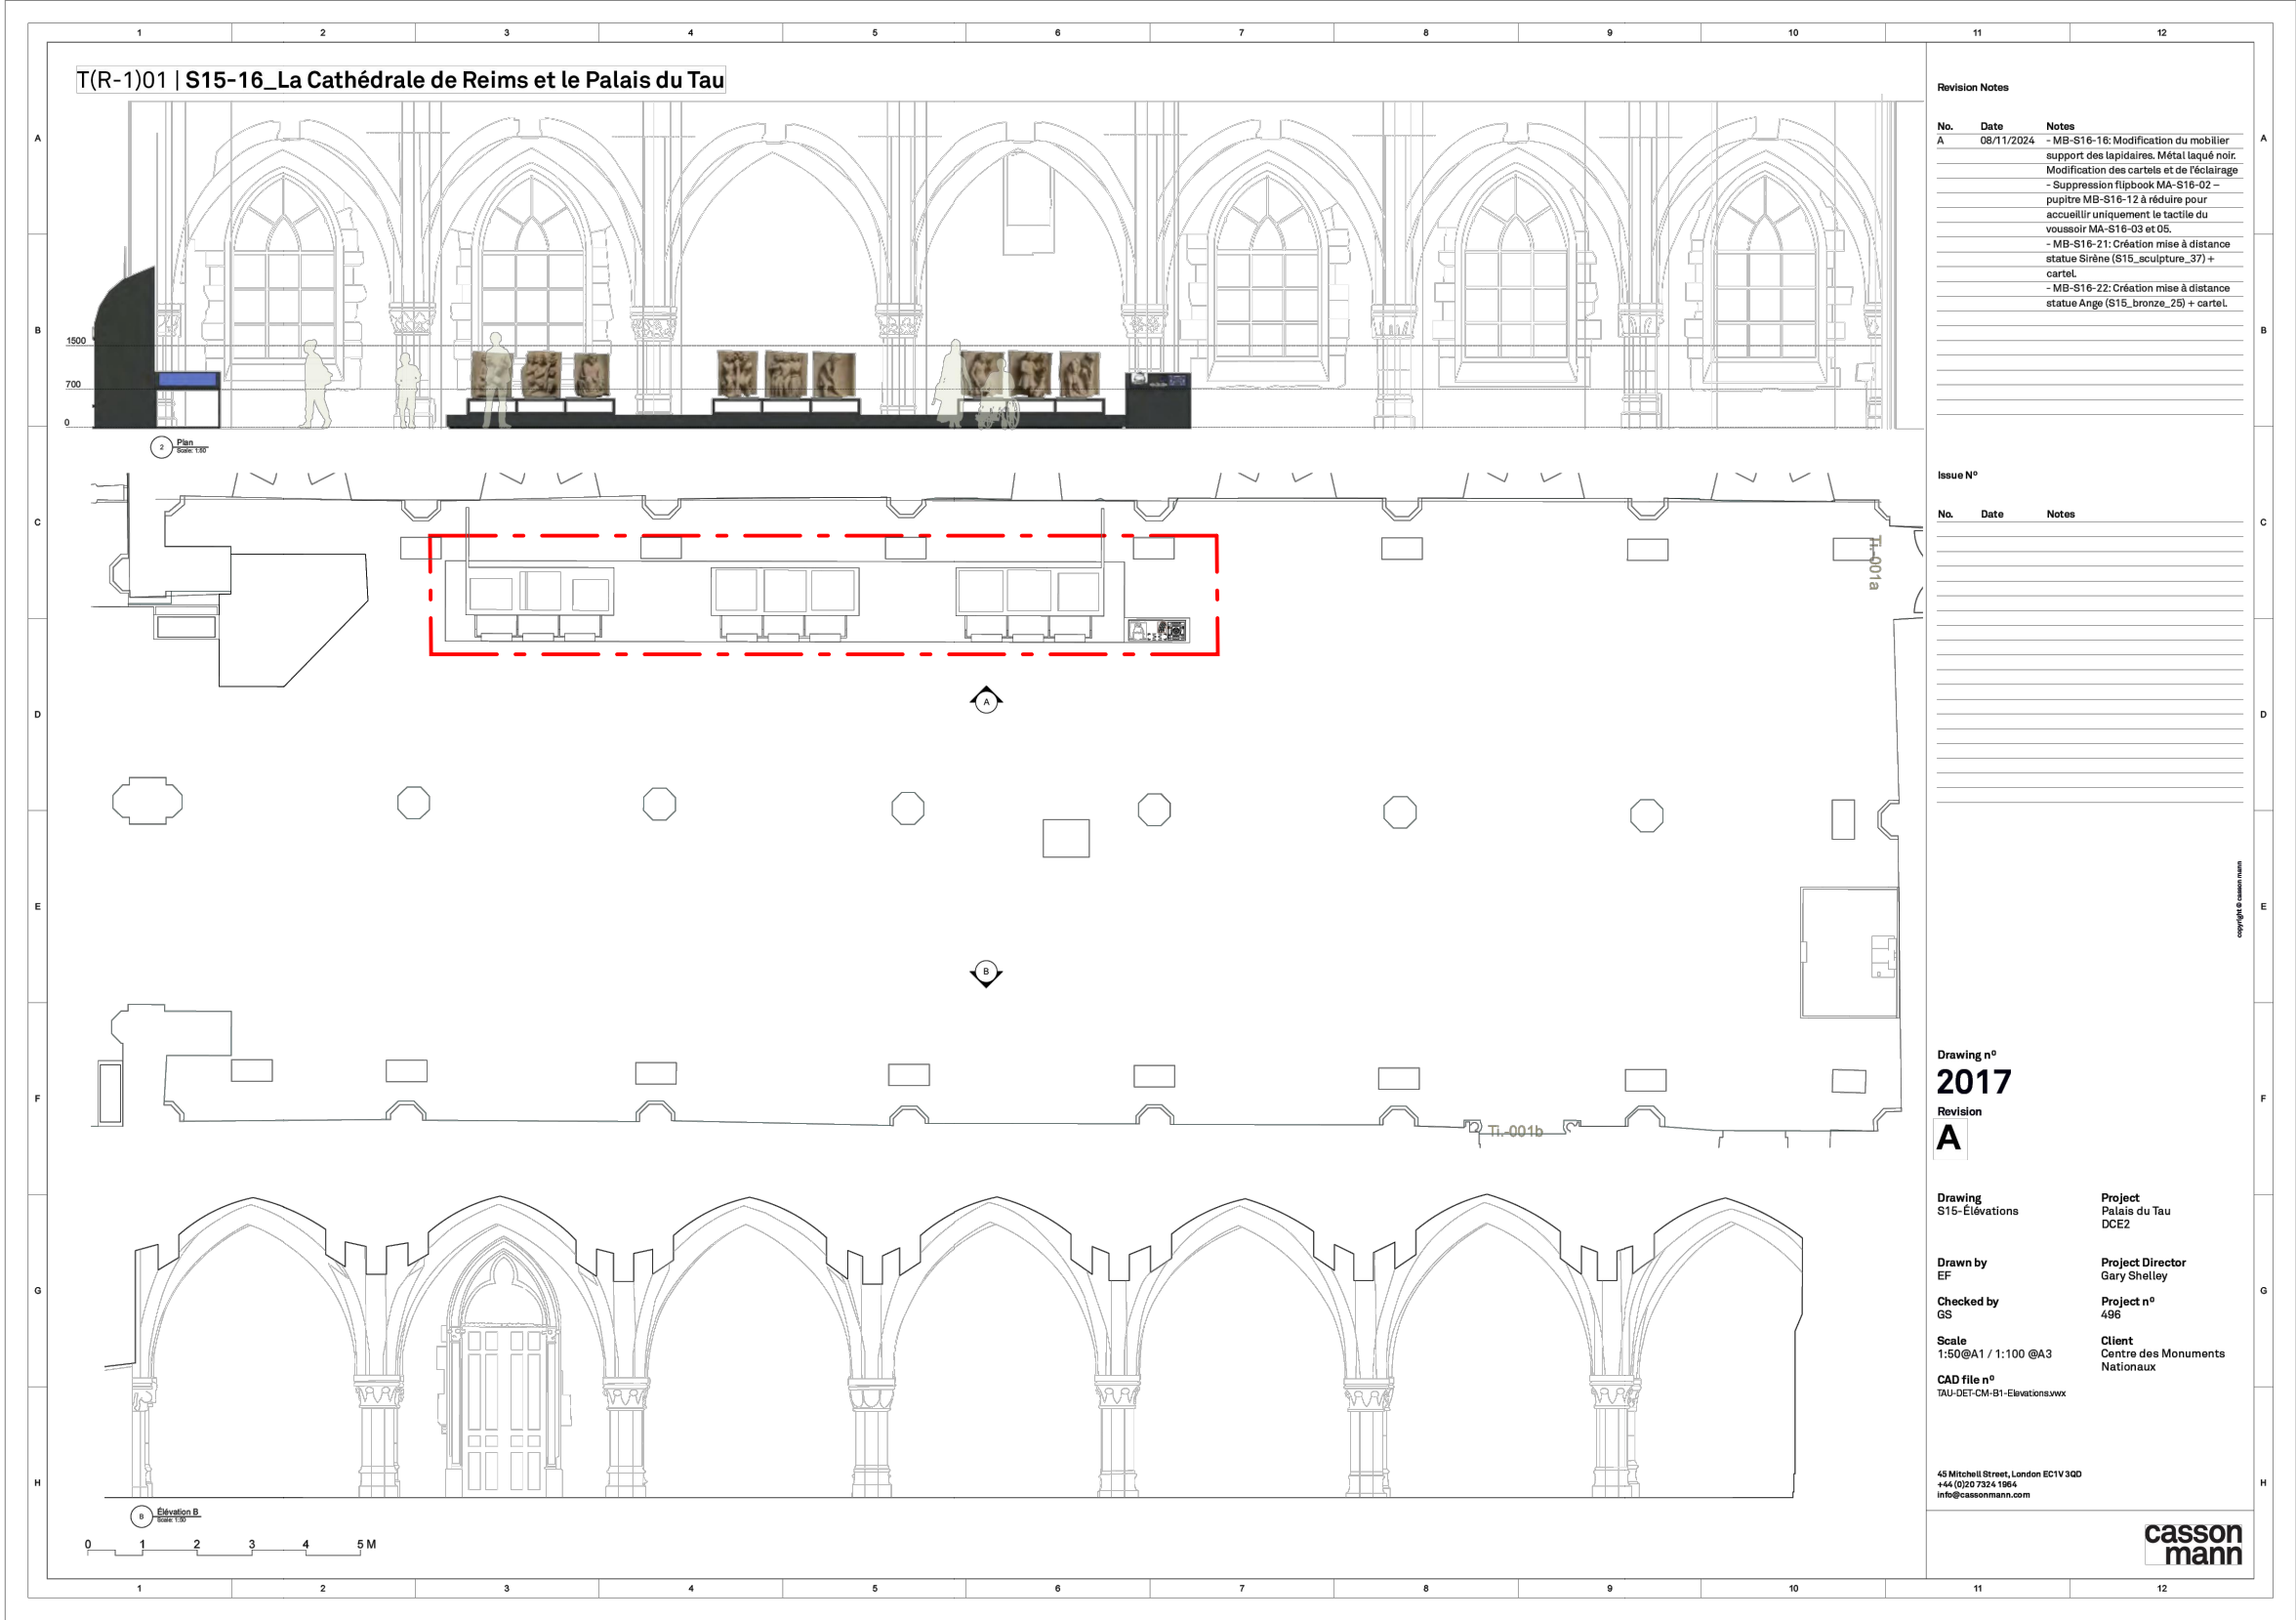


[illegible][illegible][illegible]

**casson
mann**

Veillez noter que la capacité de charge du plancher est limitée à 350 kg/m². Chaque objet pèse entre 223 et 455 kg. Les poids précis sont disponibles dans la liste des objets

Veillez noter que la capacité de charge du plancher est limitée à 350 kg/m². Chaque objet pèse entre 223 et 455 kg. Les poids précis sont disponibles dans la liste des objets

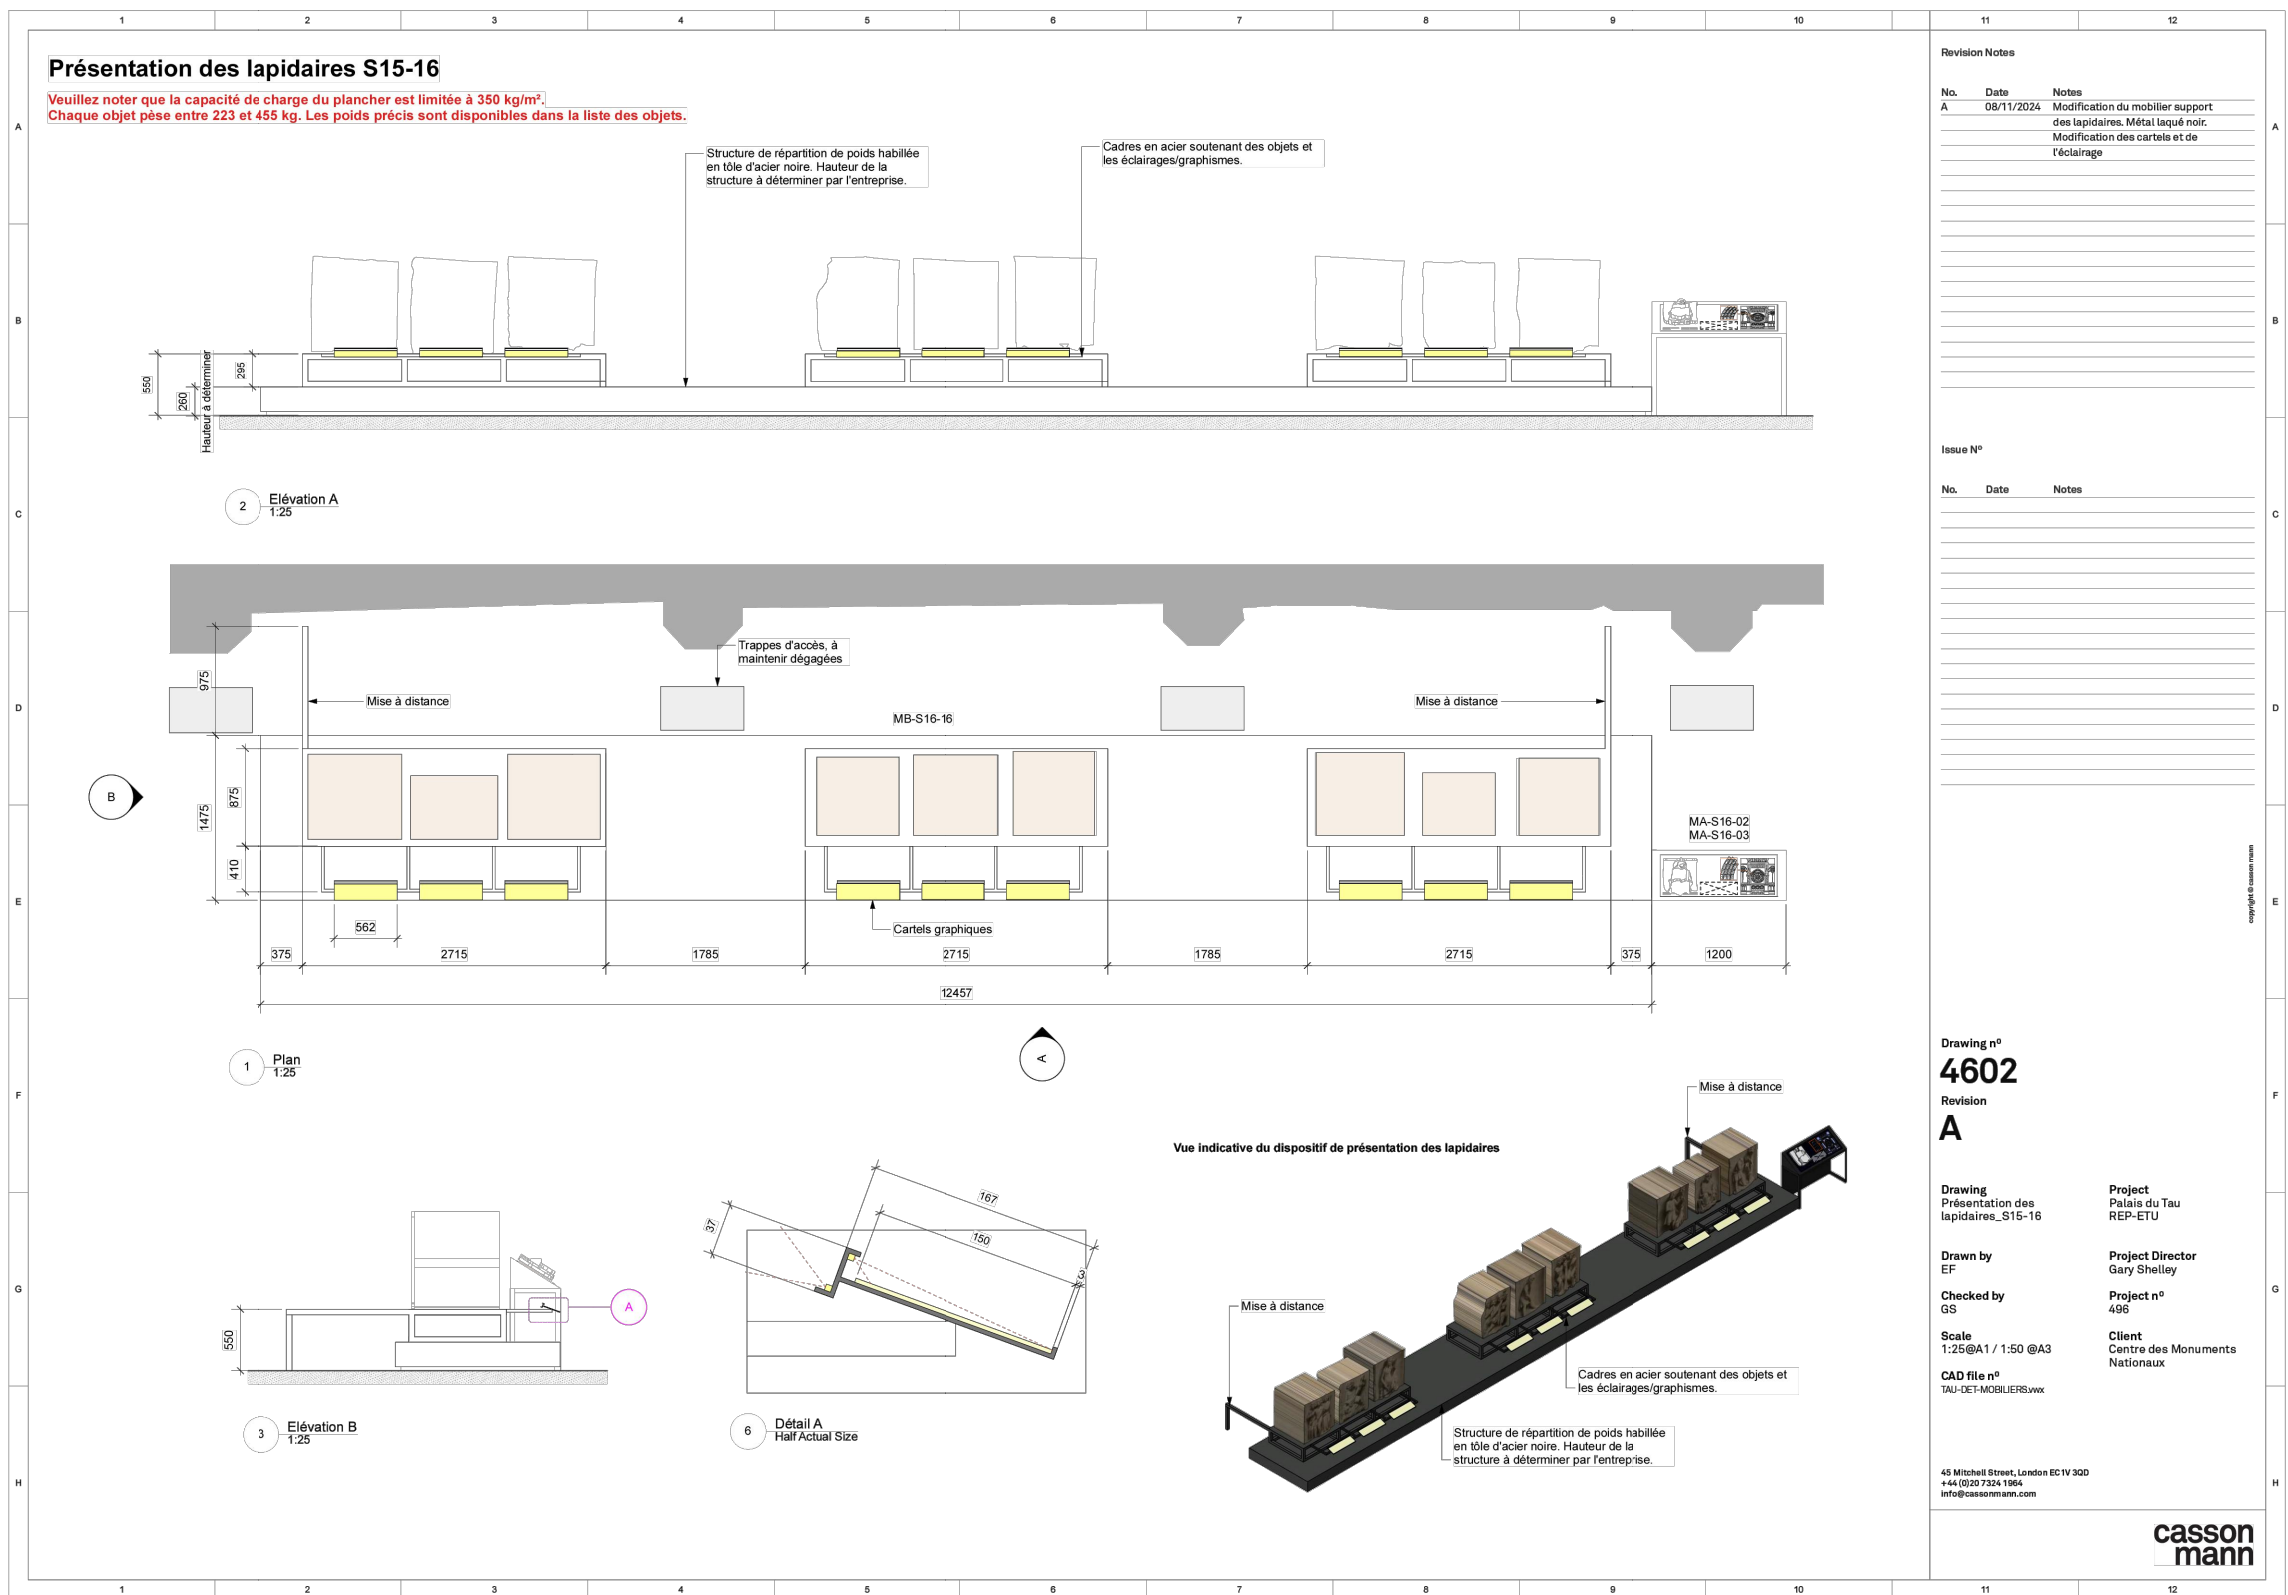

4602

A

45 Mitchell Street, London EC1V 3QD
+44 (0)20 7324 1964
info@cassonmann.com

casson
mann

TABLEAU DES MATÉRIAUX	
CODE	DESCRIPTION
ACC01	GRILLE D'AÉRATION BLEU 50% RAL 5003 50% RAL5011
ACC02	JOINT DE COMPRESSION
ACC03	BLOC DE PRESSION
ACC04	PIEDS RÉGLABLES
ACC05	ANCORAGE AU SOL
ACC06	FIXATION DU SOCLE
ACC07	AIMANT
ACC08	BANDE VELCRO
ACC09	PANNEAU AMOVIBLE
ACC10	CAPTEUR D'ALARME
ACC11	PASSAGE DE CÂBLE HERMÉTIQUE
ACC12	-
ACC13	SILICONE NOIR
ACC14	SILICA
ACC15	BATTERIE
ACC16	UNITÉ DE COMMANDE
ACC17	COLONNE DE LEVAGE
ACC18	ÉPAISSEUR
BOIS01	PANNEAU CHÊNE FUMÉ TROIS PLIS 20mm
BOIS11	MDF 19mm
BOIS12	MDF 19mm ignifuge M1
BOIS13	MDF 6mm ignifuge M1
BOIS21	MDF PEINT 19mm BLEU 50% RAL 5003 50% RAL5011
BOIS31	MDF LAQUÉ 19mm BLEU 50% RAL 5003 50% RAL5011
BOIS41	MDF PEINT 19mm
BOIS51	MDF PEINT 19mm HYDROFUGE M3
CHA01	CHARNIÈRE MULTIPIVOT
CHA02	CHARNIÈRE
EBC-10	MINICLIMA EBC-10
EBC-11	MINICLIMA EBC-11
EBC-12	MINICLIMA EBC-12
EBCeasy	MINICLIMA EBCeasy
FIN01	PIERRE
FIN02	SÉRIGRAPHIE LILY
LAQ01	RETRO LAQUAGE BLU 50% RAL 5003 50% RAL 5011
LAQ02	RETRO LAQUAGE OR
MET01	STRUCTURE ACIER BLEU 50% RAL 5003 50% RAL5011
MET03	STRUCTURE ACIER PEINTURE LIQUIDE LA01
MET04	STRUCTURE ACIER RAL NOIR TEXTURE RAL 9005
MET11	TÔLE PLIÉE BLEU 50% RAL 5003 50% RAL 5011
MET13	TÔLE PLIÉE RAL OR
MET14	TÔLE PLIÉE RAL NOIR TEXTURE RAL 9005
MET21	PROFILÉ ACIER BLEU 50% RAL 5003 50% RAL5011
MET23	PROFILÉ ACIER RAL OR
MET24	PROFILÉ ACIER NOIR TEXTURE RAL 9005
MET31	ENTOURAGE EN PLAT ACIER ÉPAIS BLEU 50% RAL 5003 50% RAL 5011
MET41	PROFILÉ ALUMINIUM OR
MET42	PROFILÉ ALUMINIUM

MET51	TÔLE ALUMINIUM PLIÉE RAL OR
MET52	TÔLE ALUMINIUM PLIÉE RAL 9005 OPACO
MET61	PANNEAU NID D'ABEILLE EN ALUMINUM
SC02_01	LOT SC02 ECLAIRAGE SCÉNOGRAPHIE
SC02_02	PRÉPARATION DE L'ÉCLAIRAGE
SC02_03	PANNEAU LUMINEUX
SC02_04	DRIVER
SC03_01	LOT SC03 MATÉRIEL AUDIOVISUEL PARCOURS PERMANENT
SC03_02	SUPPORT MEDIA
SC03_03	ÉCRAN PRO DVX IPPC-24 (SC03)
SC03_04	ÉCRAN PRO DVX IPPC-15 (SC03)
SC03_05	PROLITE TF4339MSC-B1AG 43" (SC03)
SC03_06	SAMSUNG VM55B-R 55" (SC03)
SC03_07	SPEAKERS FRS 7 W
SC03_08	24HD7M BEETRONICS
SC03_09	PROLITE TF2415MC-B2 24" (SC03)
SC04_01	LOT SC04 SIGNALÉTIQUE DIDACTIQUE ET DIRECTIONNELLE
SC04_02	PANNEAU GRAPHIQUE EN APPLIQUE (SC04)
SC04_03	IMPRESSION SUR PVC BACKLIGHT
SC05_01	LOT SC05 MANIPULATION MAQUETTES
SC05_02	SUPPORT MANIPULATION MAQUETTES
SER01	SERRURE
SER02	SERRURE SC
VER01	VERRE P2A 66.2 12,76mm
VER02	VERRE P2A 66.2 ANTI-REFLET 12,76mm
VER03	VERRE P6B 66.8 15,04mm
VER04	VERRE P6B 66.8 ANTI-REFLET 15,04mm
VER05	VERRE P7B 88.12 20,56mm
VER06	VERRE P8B 8108,8 32,08mm
VER07	VERRE DE PROTECTION 4mm

LEGENDE ECLAIRAGE ARCHI				
Symbole	Description	Puissance	Optique	Temp.
S1	Suspension Lustre sur mesure	- W	variées	- K
S2	Suspension up and down	186 W	120°	3000 K
S3	Suspension down	62 W	120°	3000 K
A1	Applique décorative	26 W	OPAL	- K
A2	Applique décorative	14 W	flood	- K
A3	Torchère sur mesure	- W	variées	- K
SP1-25	Spot en applique sur mobilier	8 W	25°	3000 K
SP1-40	Spot en applique sur mobilier	8 W	40°	3000 K
SP2	Applique : Spot orientable sur patère	12 W	45°	3000K
SP3-50	Mini spot en applique mobilier	2 W	50°	3000K
SP3-20	Mini spot en applique mobilier	2 W	20°	3000K
SP4	Mini spot orientable	4.8 W	natif 2.7°	3000K
E1	Encastré dans main-courante	1.5W	ASYM	3000 K
GR1	Grazer LED	6W	ASYM	3000 K
GB1	Gobo en applique	43W	-	3000 K
DL1	Downlight encastré dans FP	9W	38°	3000 K
PL	Panneau lumineux	-	-	3000 K


LEGENDE ECLAIRAGE MUSEO				
Symbole	Description	Puissance	Optique	Temp.
R	Rail 3 allumages	-	-	-
R-CA1	Cadreur avec découpe et focus - DIM	35 W	-	3000 K
R-CA2	Mini cadreur avec découpe et focus - DIM	20 W	-	3000 K
R-WW	Appareil wall washer orientable sur rail - DIM	15 W	WW	3000 K
R-SP1	Spot zoom orientable sur rail - DIM	21 W	8-55°	3000 K
R-SP2	Spot focus orientable sur rail - DIM	36 W	10°-70°	3000 K

LEGENDE ECLAIRAGE LINEAIRE				
Symbole	Description	Puissance	Optique	Temp.
L01	linéaire led intégré dans tablette mobilier	10W/m	capot diffusant	3000 K
L02	Linéaire avec optique + nid d'abeille	10W/m	15°	3000 K
L03	Linéaire de puissance	33W/m	capot diffusant	3000 K
L04	Linéaire plat	12W/m	capot diffusant	Variées
L05	Linéaire orientable	8W/m	capot diffusant	3000 K
L06	Linéaire orientable avec optique	28.5W/m	ASYM	3000 K
L07	Mini-linéaire LED	12W/m	120°	3000 K
L08	Linéaire sur patère orientable	24W/m	OPAL 15°	3000 K

LEGENDE ECLAIRAGE VITRINE				
Symbole	Description	Puissance	Optique	Temp.
V-RBT	Rail basse tension - Plat	-	-	-
V-SP1	Mini-spot orientable sur rail BT	2,6W	10°/ 29°	3000 K
V-SP2	Mini-spot orientable sur rail BT	3,5W	18°/ 28°	3000 K
V-M1	Mini-mât 1 spot	1,5W	40°	3000 K
V-CA	Mini-cadreur sur rail BT	10W	15-35°	3000 K

CETTE LEGENDE PERMET DE SE
REPERER DANS L'ENSEMBLE DES
PLANS, ELEVATIONS ET DETAILS

EMETTEUR Atelier H. Audibert LUMIERES ET VITRINES 5 rue Jules Vallès - Paris 11 01 43 67 33 77 - contact@atelierherveaudibert.com	ARCHITECTURE ATELIER PHILEAS phileas@atelierphileas.com 01 53 33 24 40	SCENOGRAPHIE CASSON MANN laune.c@cassonmann.com 06 11 81 07 88	PALAIS DU TAU ETAGES VARIES ESPACES MUSEO ESPACES VARIES	Page 6	MAITRISE D'OUVRAGE - Centre des Monuments Nationaux Les mesures ne peuvent être prises sur les plans. Seuls les chiffres et indications pondra font autorité. Les architectes et maîtres d'œuvre doivent vérifier et sont responsables des dimensions et installations. L'agence doit être prévenue de toute modification avant la démontage des travaux. L'agence doit approuver les devis et/ou détails avant fabrication. Les modifications concernant seulement l'apparence. L'agence n'a pas autorisé en matière de sécurité, structure et réglementation. Tous les devis doivent apparaître des principes de construction sont schématisés. PRINTING DATE: 26/09/2023	PHASE DCE REVISION 0	ECHELLE(S) @A3 1:50 PLAN N° LEGENDE LUMIERE	AHA-ctb
--	---	---	--	-----------	--	-----------------------------------	---	---------

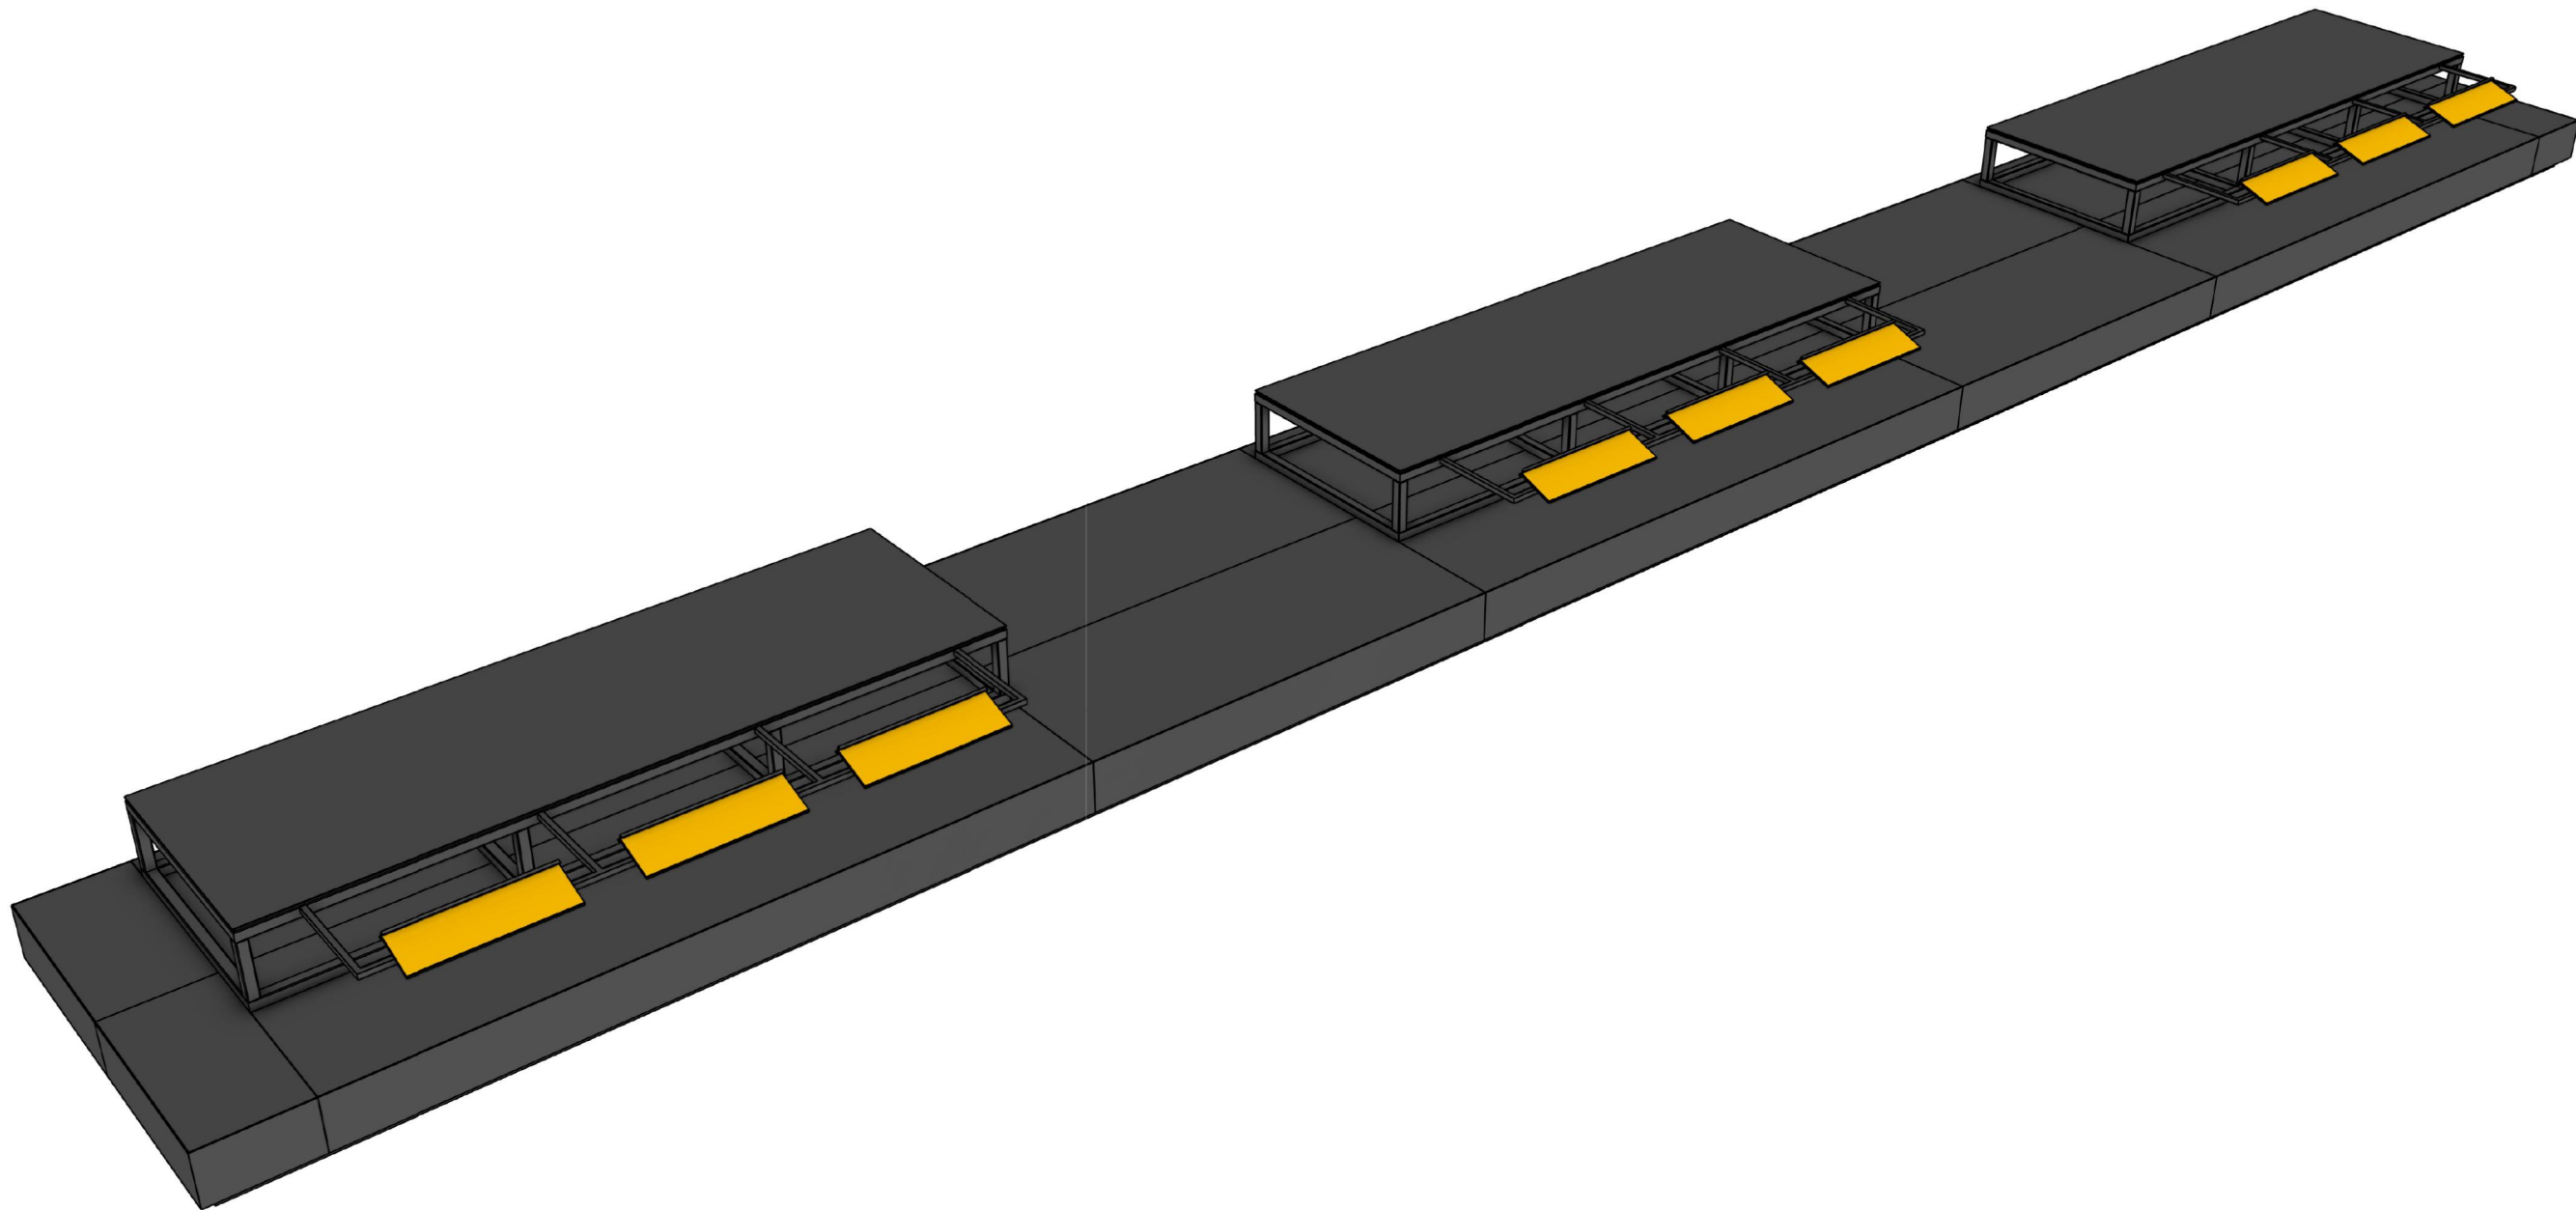

lamparredo
METAL DESIGN CREATIONS
A MESTIERI COMPANY



Proprietary Note / Diritti d'autore
The copyright of this drawing remains with us. No copies may be taken without our written consent nor the drawing made available to third parties. Legal action will be taken in case of breach of the above requirement.
I diritti d'autore di questo disegno sono di nostra proprietà. Nessuna copia può essere fatta senza il nostro consenso scritto, né alcun disegno può essere messo a disposizione di terzi. In caso di violazione di quanto prima, saranno intraprese azioni legali a tutela della nostra società.

POIDS TOTAL ESTIME: ----

Client
CENTRE DES MONUMENTS NATIONAUX
Project
PALAIS DU TAU
REIMS - FR

Drawing Title
SC01
RDC 15/16
MB-S15-01
VUES AXONOMÉTRIQUES

19/12/2025				GP	GC	.
Date	Description			Drm	Chk	App
Design Scale (A3 size)			Revision No.		A	
Drawing No.						
MB-S15-01						

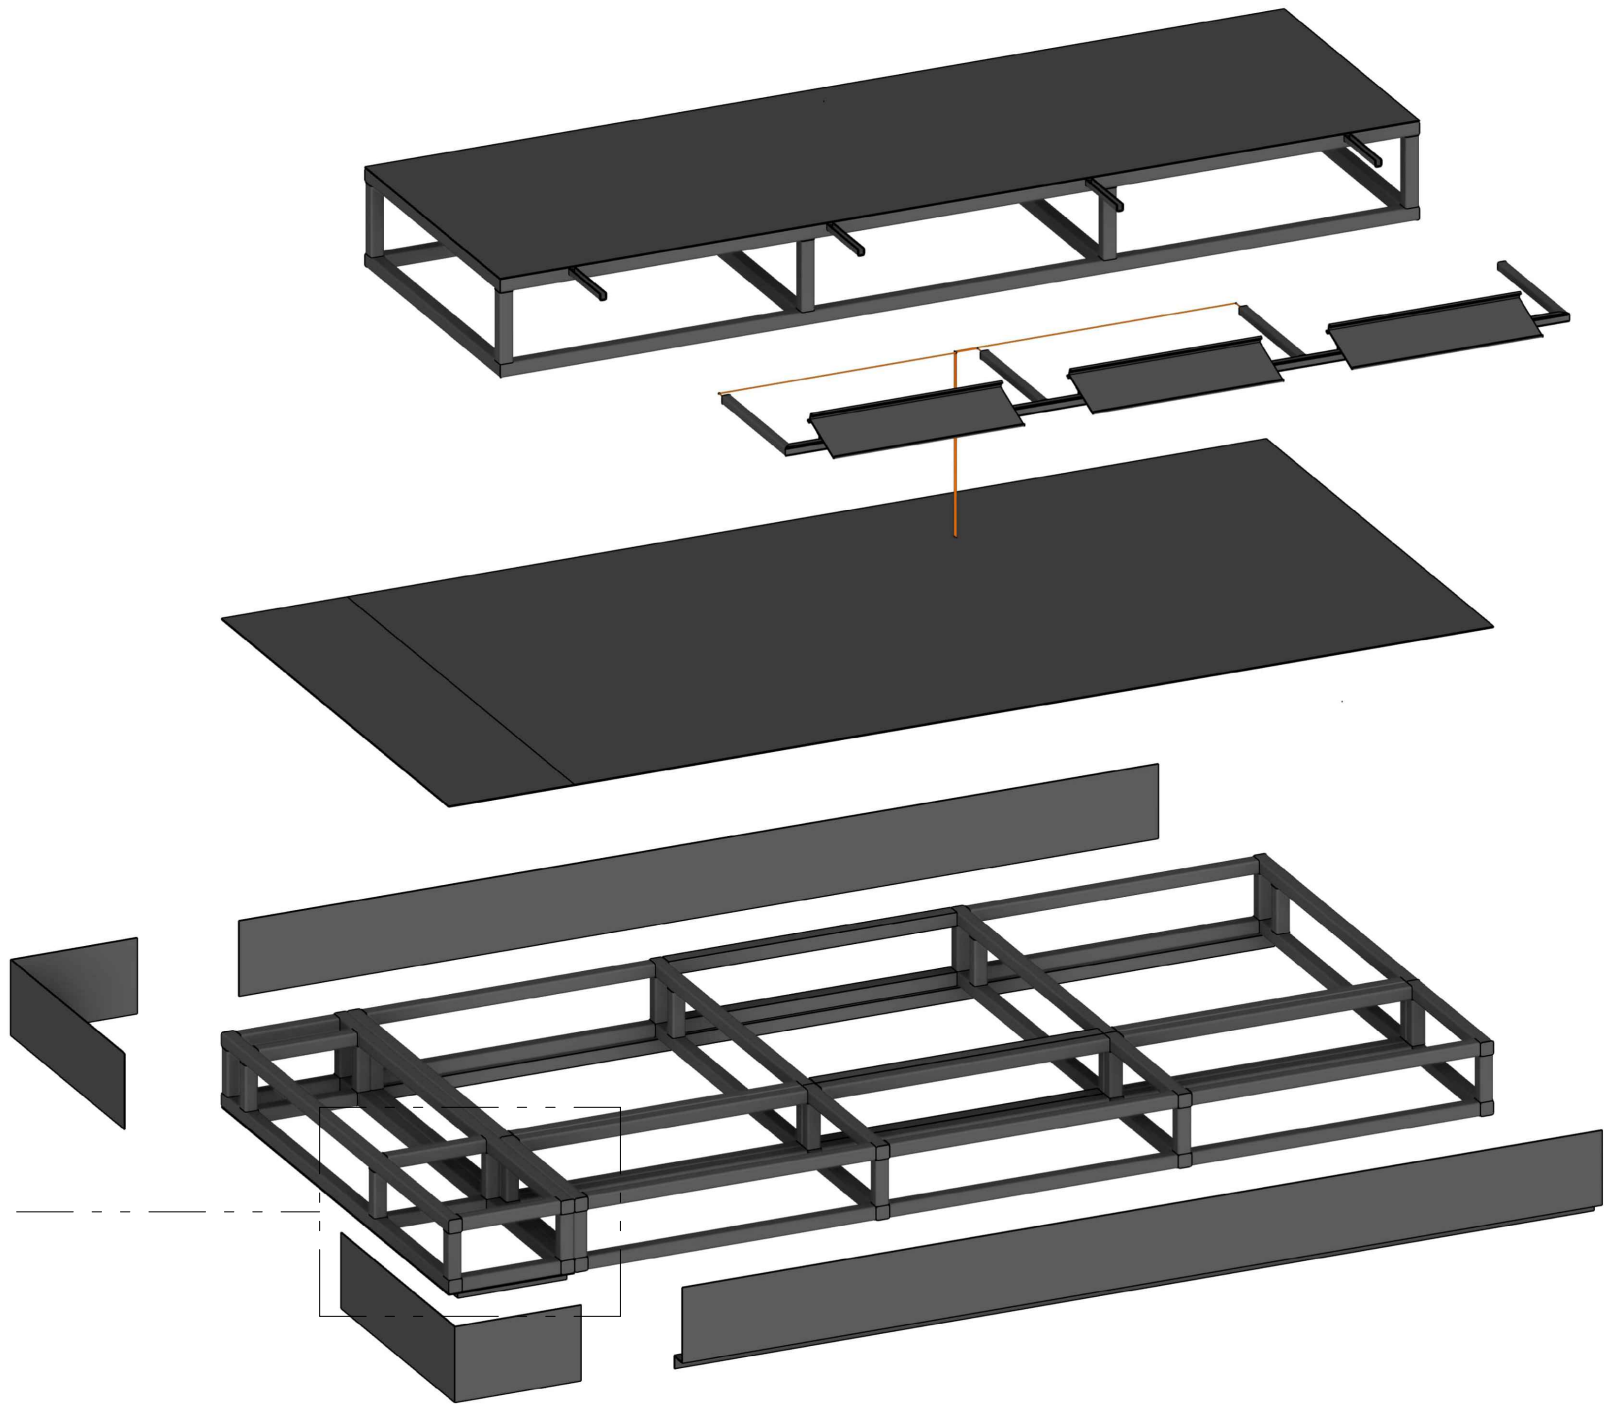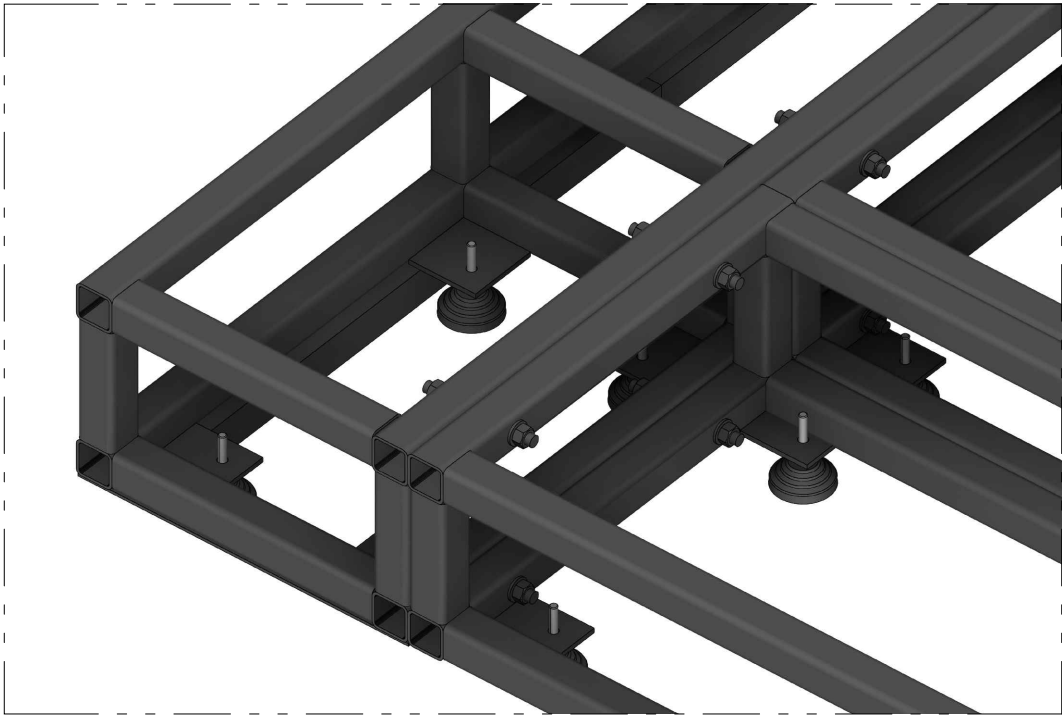

lamparredo
METAL DESIGN CREATIONS
A MESTIERI COMPANY





Proprietary Note / Diritti d'autore
The copyright of this drawing remains with us. No copies may be taken without our written consent nor the drawing made available to third parties. Legal action will be taken in case of breach of the above requirement.
I diritti d'autore di questo disegno sono di nostra proprietà. Nessuna copia può essere fatta senza il nostro consenso scritto, né alcun disegno può essere messo a disposizione di terzi. In caso di violazione di quanto prima, saranno intraprese azioni legali a tutela della nostra società.


POIDS TOTAL ESTIME: ----

Client
CENTRE DES MONUMENTS NATIONAUX
Project
PALAIS DU TAU
REIMS - FR


Drawing Title
SC01
RDC 15/16
MB-S15-01
VUES AXONOMETRIQUES

19/12/2025		GP	GC	
Date	Description	Drm	Chk	App
Design Scale (A3 size)	Revision No.	A		
Drawing No.	MB-S15-01			

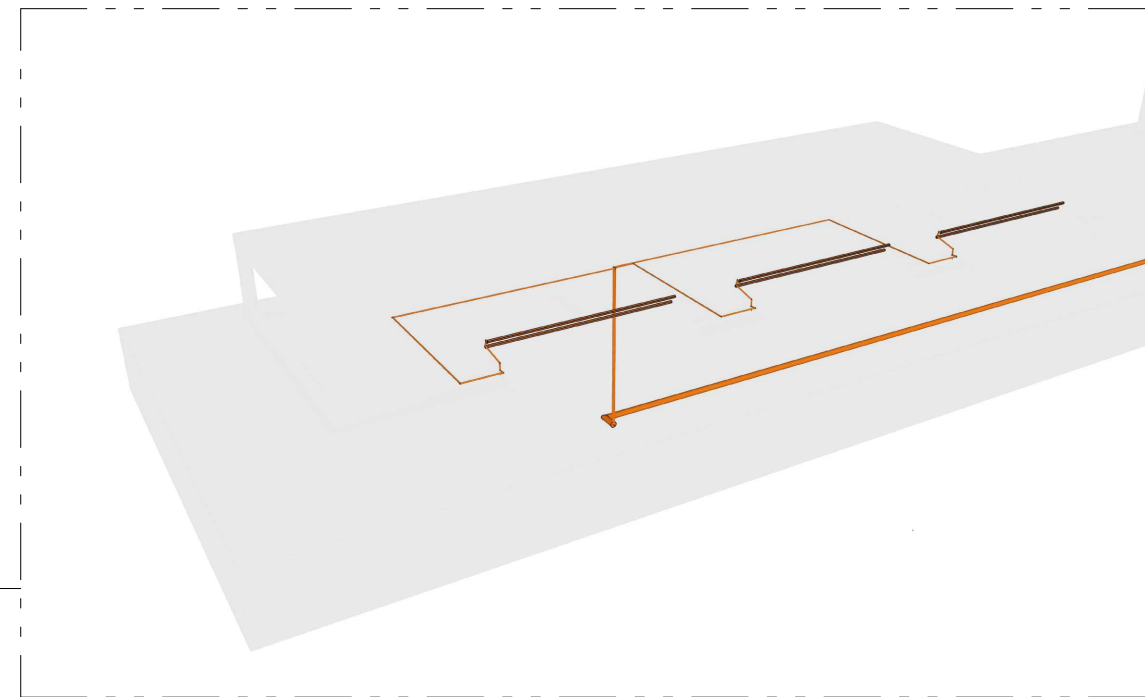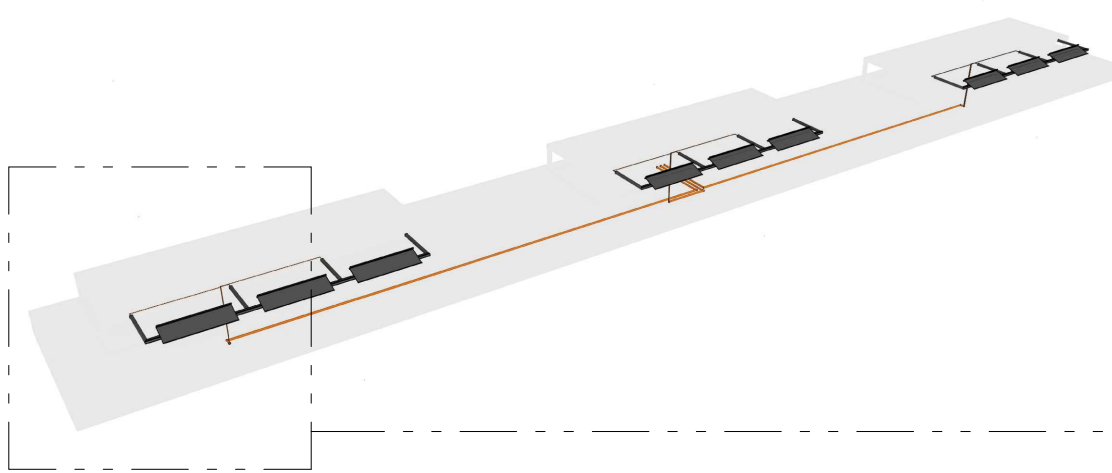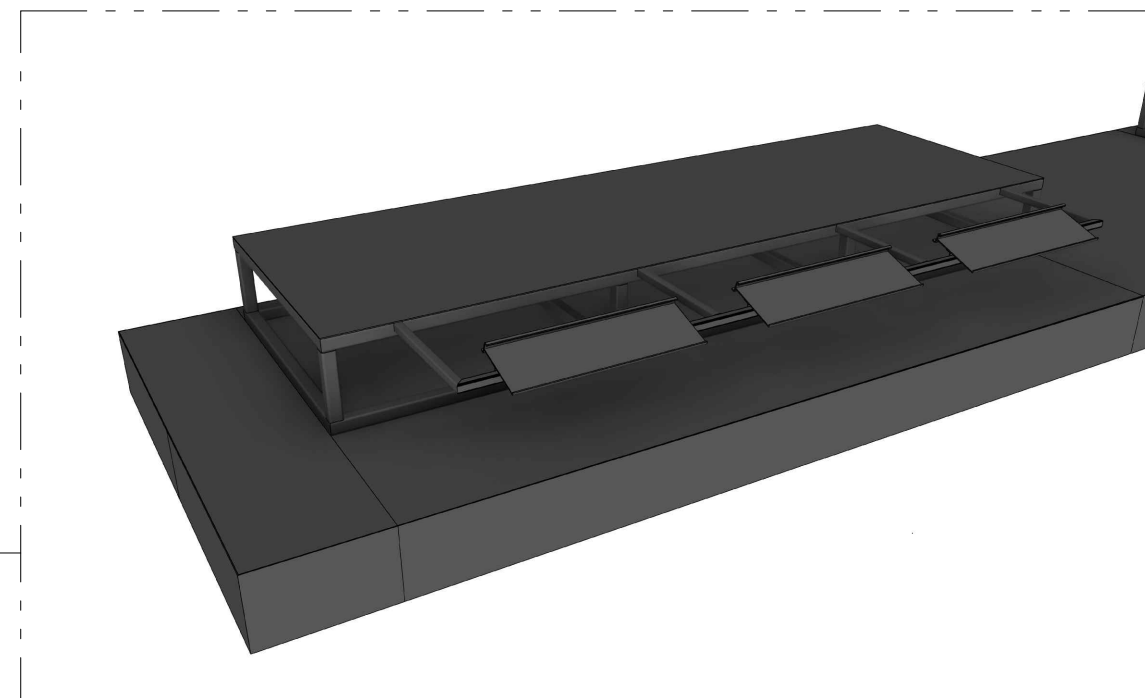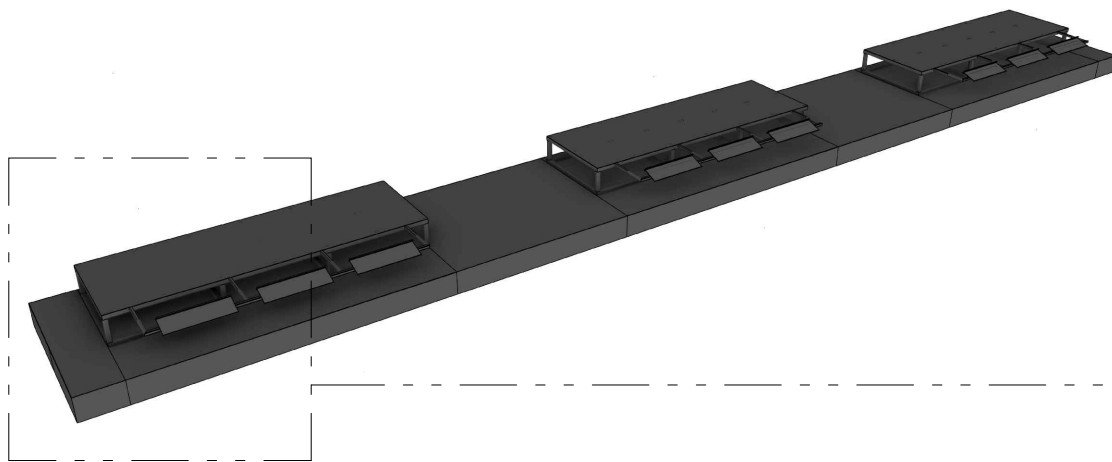


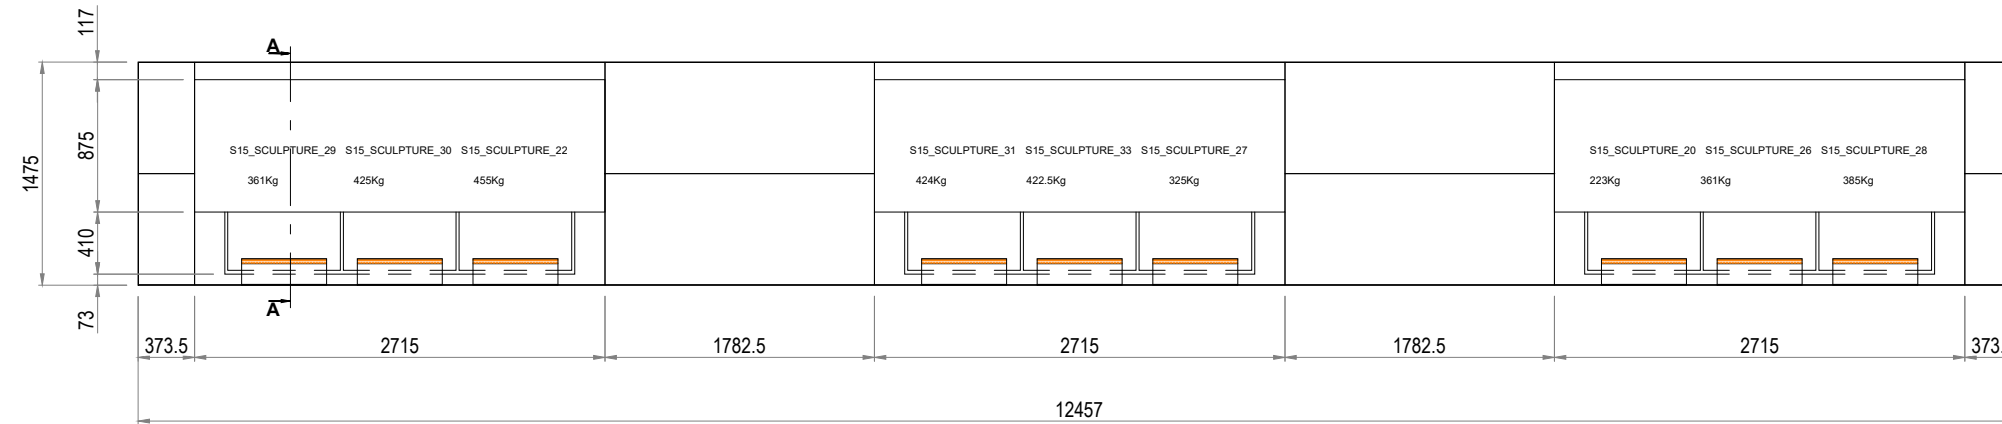


01
VUE DE DESSUS

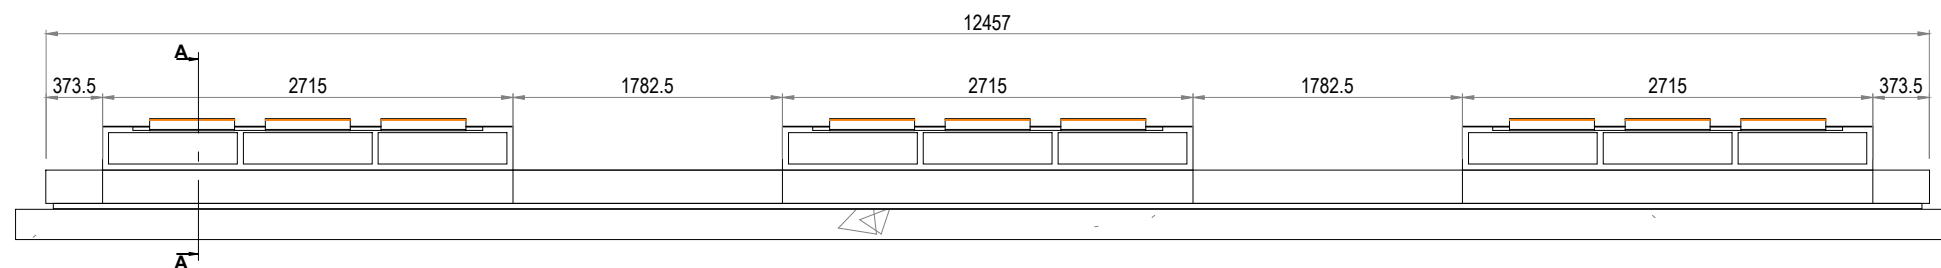


02
VUE DE FACE

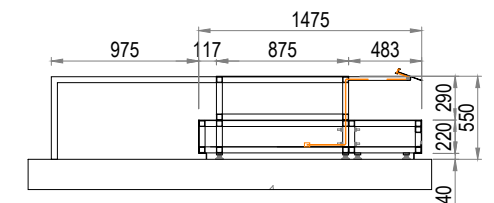

03
COUPE A-A

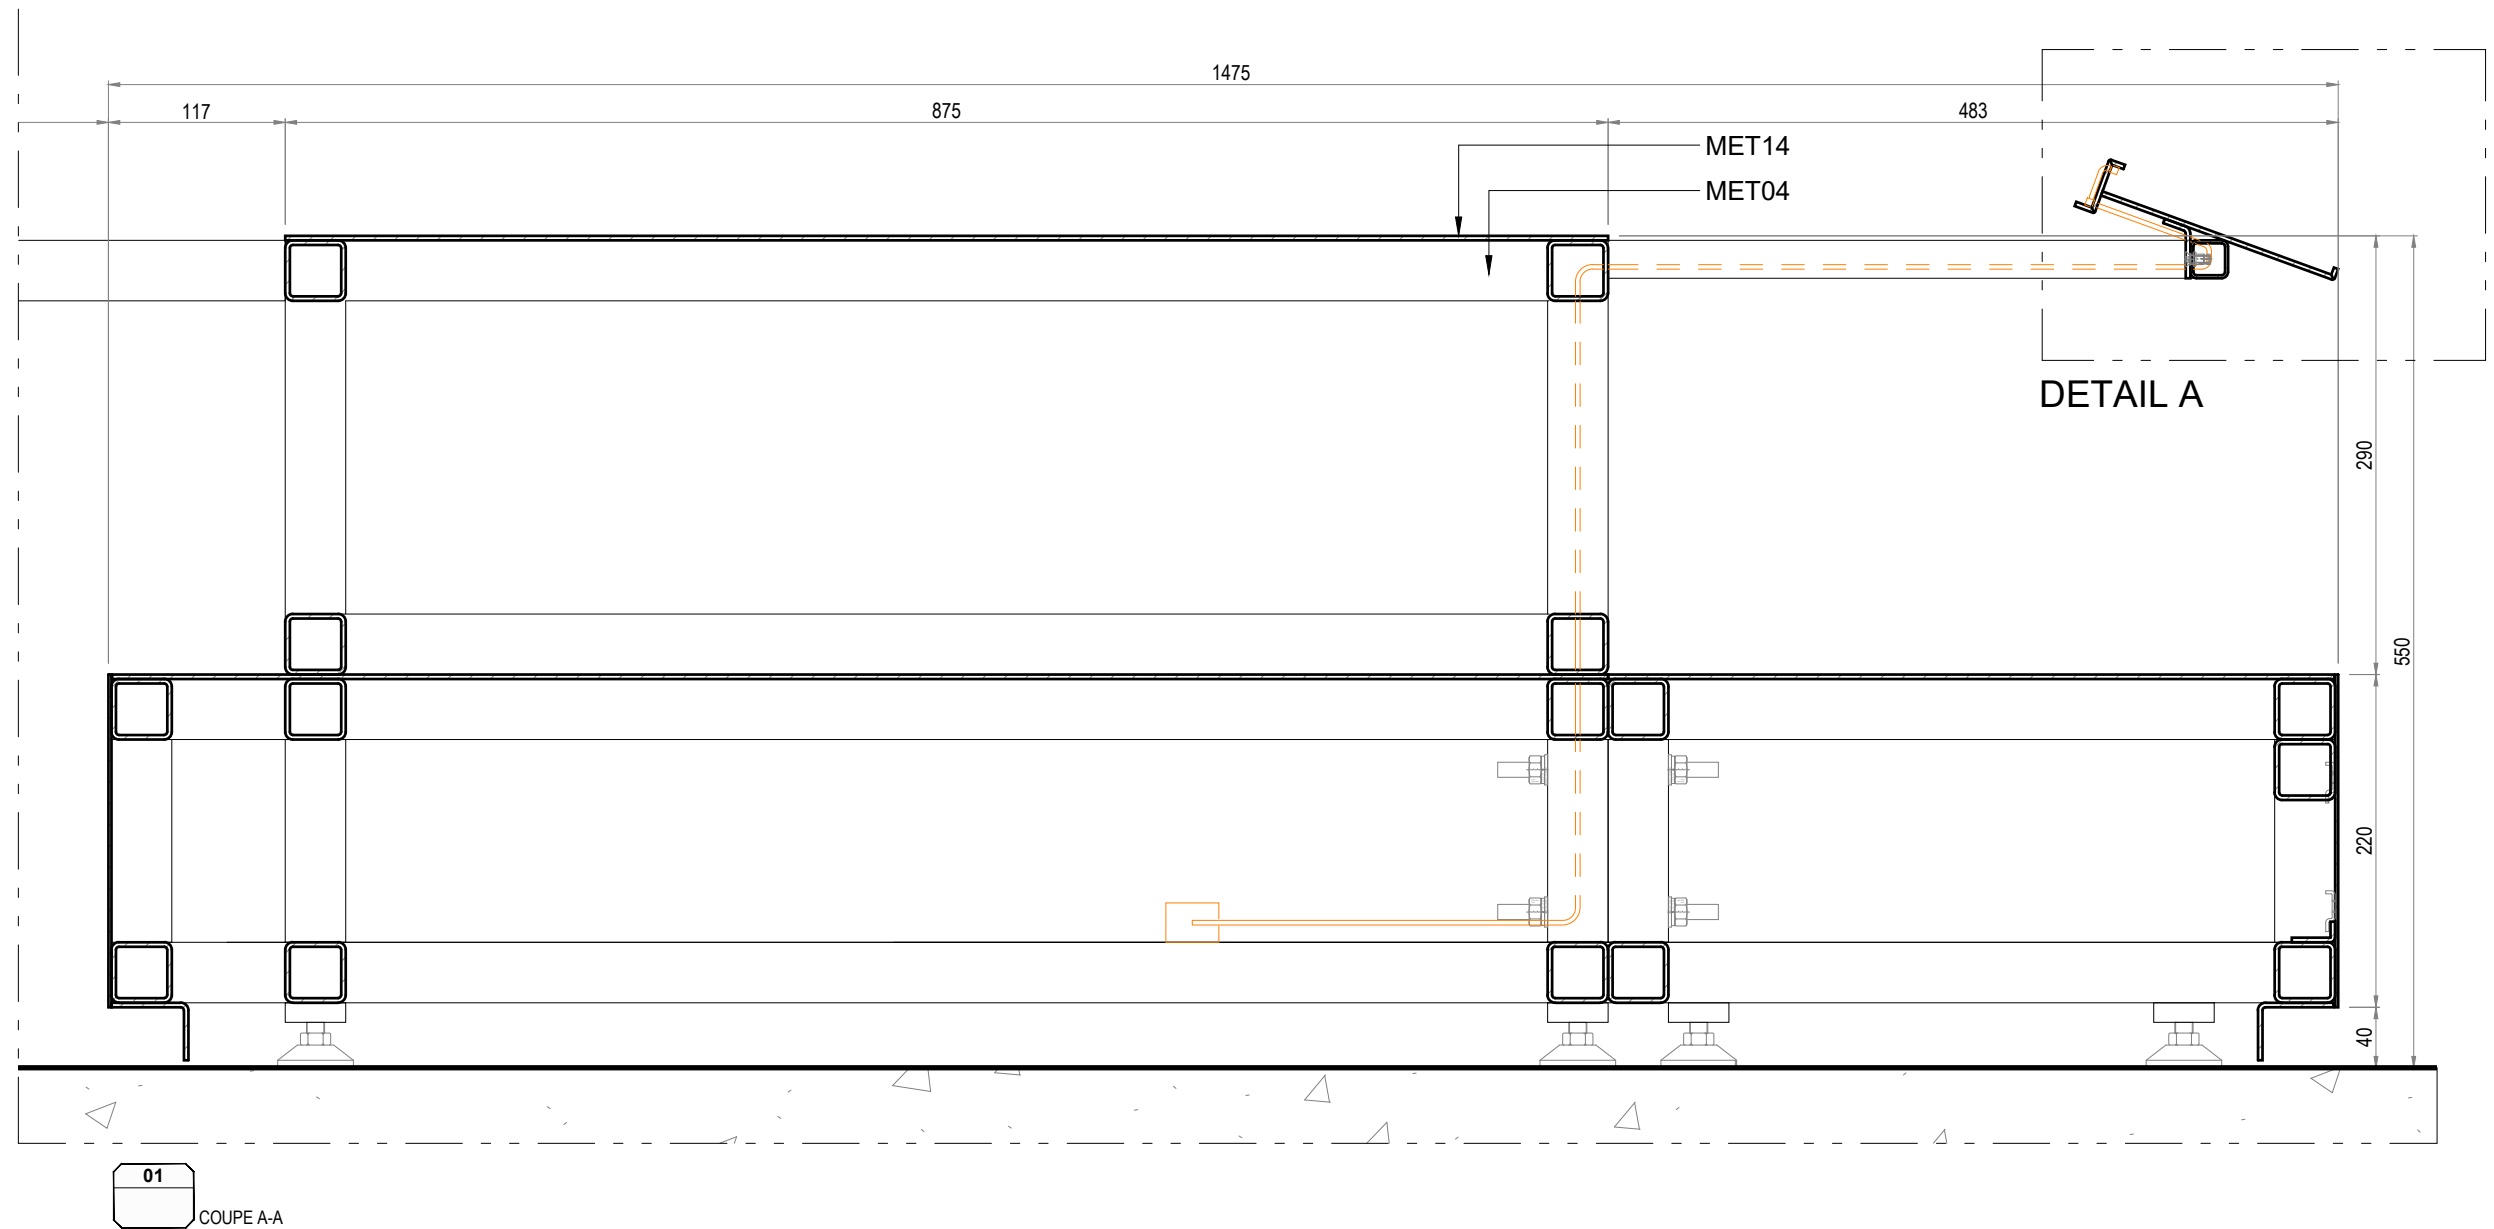

lamparredo METAL DESIGN CREATIONS A ZUCCHETTI COMPANY	Proprietary Note / Diritti d'autore The copyright of this drawing remains with us. No copies may be taken without our written consent nor the drawing made available to third parties. Legal action will be taken in case of breach of the above requirement. I diritti d'autore di questo disegno sono di nostra proprietà. Nessuna copia può essere fatta senza il nostro consenso scritto, né alcun disegno può essere messo a disposizione di terzi. In caso di violazione di quanto prima, saranno intraprese azioni legali a tutela della nostra società.	POIDS TOTAL ESTIME: ----	Client CENTRE DES MONUMENTS NATIONAUX Project PALAIS DU TAU REIMS - FR	Drawing Title SC01 RDC 15/16 MB-S15-01 SECTION A-A	19/12/2025 Date Description GP GC Dm Chk App
					Design Scale (A3 size) 1:5 Revision No. A
					Drawing No. MB-S15-01

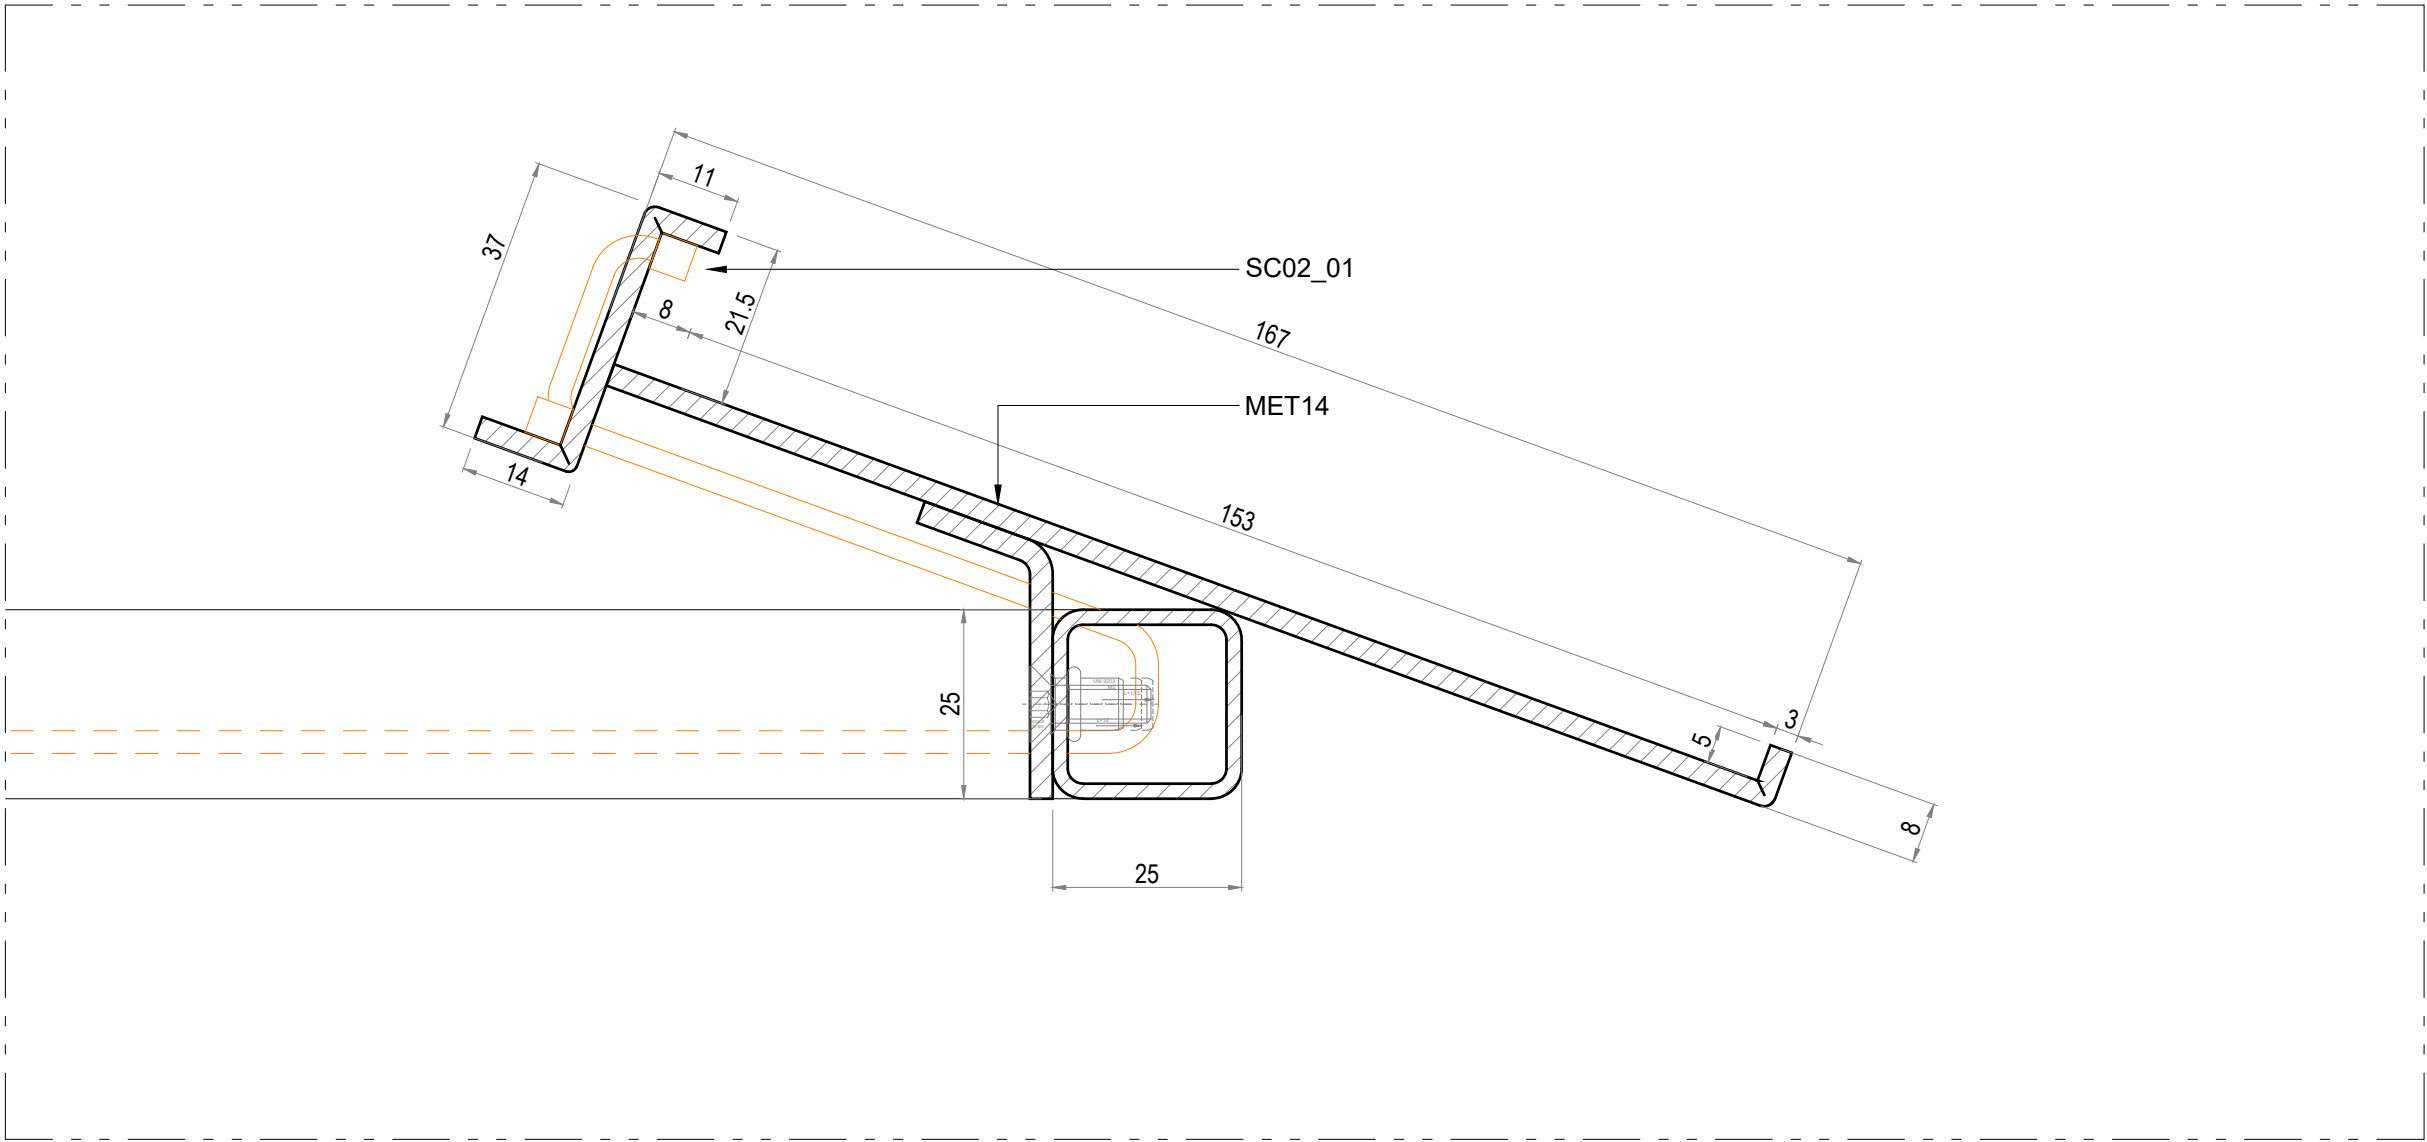

01
DETAIL A

PROPOSITION DE SUPPORT GRAPHIQUE (HORS LOT)

[illegible][illegible][illegible]

5019

Project
Palais du Tau
REP - ETU

Project Director
Gary Shelley

Project n°
496

Client
Centre des Monuments
Nationaux

45 Mitchell Street, London EC1V 3QD
+44 (0)20 7324 1964
info@cassonmann.com

**casson
mann**

No.	Date	Notes
-----	------	-------

[illegible]

No.	Date	Notes
-----	------	-------

[illegible]

1114-2

Client
Centre des Monuments
Nationaux

casson
mann

CENTRE DES
MONUMENTS NATIONAUX



RESTRUCTURATION ET RENOUVELLEMENT DES AMENAGEMENTS INTERIEURS ET DE LA SCENOGRAPHIE DU PALAIS DU TAU

Maîtrise d'ouvrage :
CENTRE DES MONUMENT NATIONAUX

Hôtel de Sully - 62 rue Saint-Antoine
75186 PARIS - Cedex 04

Maîtrise d'oeuvre ACMH :

- Architecte en Chef des Monuments Historiques
M.S. de PONTAUD
- BET TCE
PARICA

61, rue de l'Ancienne Mairie
92100 BOULOGNE-BILLANCOURT
15, rue du Laos
75015 PARIS

Maîtrise d'oeuvre Scénographie :

- Architecte aménagements
PHILEAS
- Scénographe
CASSON MANN
- BET aménagements
TPFI
- Concepteur lumière
ATELIER AUDIBERT
- Design graphique
PRALINE
- Economiste spécialisé scénographie
ADEQUAT
- BET audiovisuel
RC AUDIOVISUEL

OPC :
DIRECT & ORG

CSSI :
3SQE

64, rue Taitbout
75009 PARIS

Bureau de contrôle technique
DEKRA

CSPS :
DEKRA

EMETTEUR :

lamparredo
METAL DESIGN CREATIONS

VIA NOALESE, 60
31055 QUINTO DI TREVISO (TV) – ITALY


TEL : +39 0422 470 085
MAIL : PALAISDUTAU@LAMPARREDO.COM

A MESTIERI COMPANY

MB-S16-21 22

Indice :	Date :	Modifications :	Etabli par :	Vérifié par :
A	19/12/2025	PREMIÈRE ÉMISSION	GP	GC
B				
C				
D				
E				
F				
G				

OPERATION	PHASE	EMETTEUR	LOT	NIVEAU	TYPE DOC	N°DOCUMENT	INDICE
TAU	EXE2	LAM	SC01	RDC	PLA	0046	A

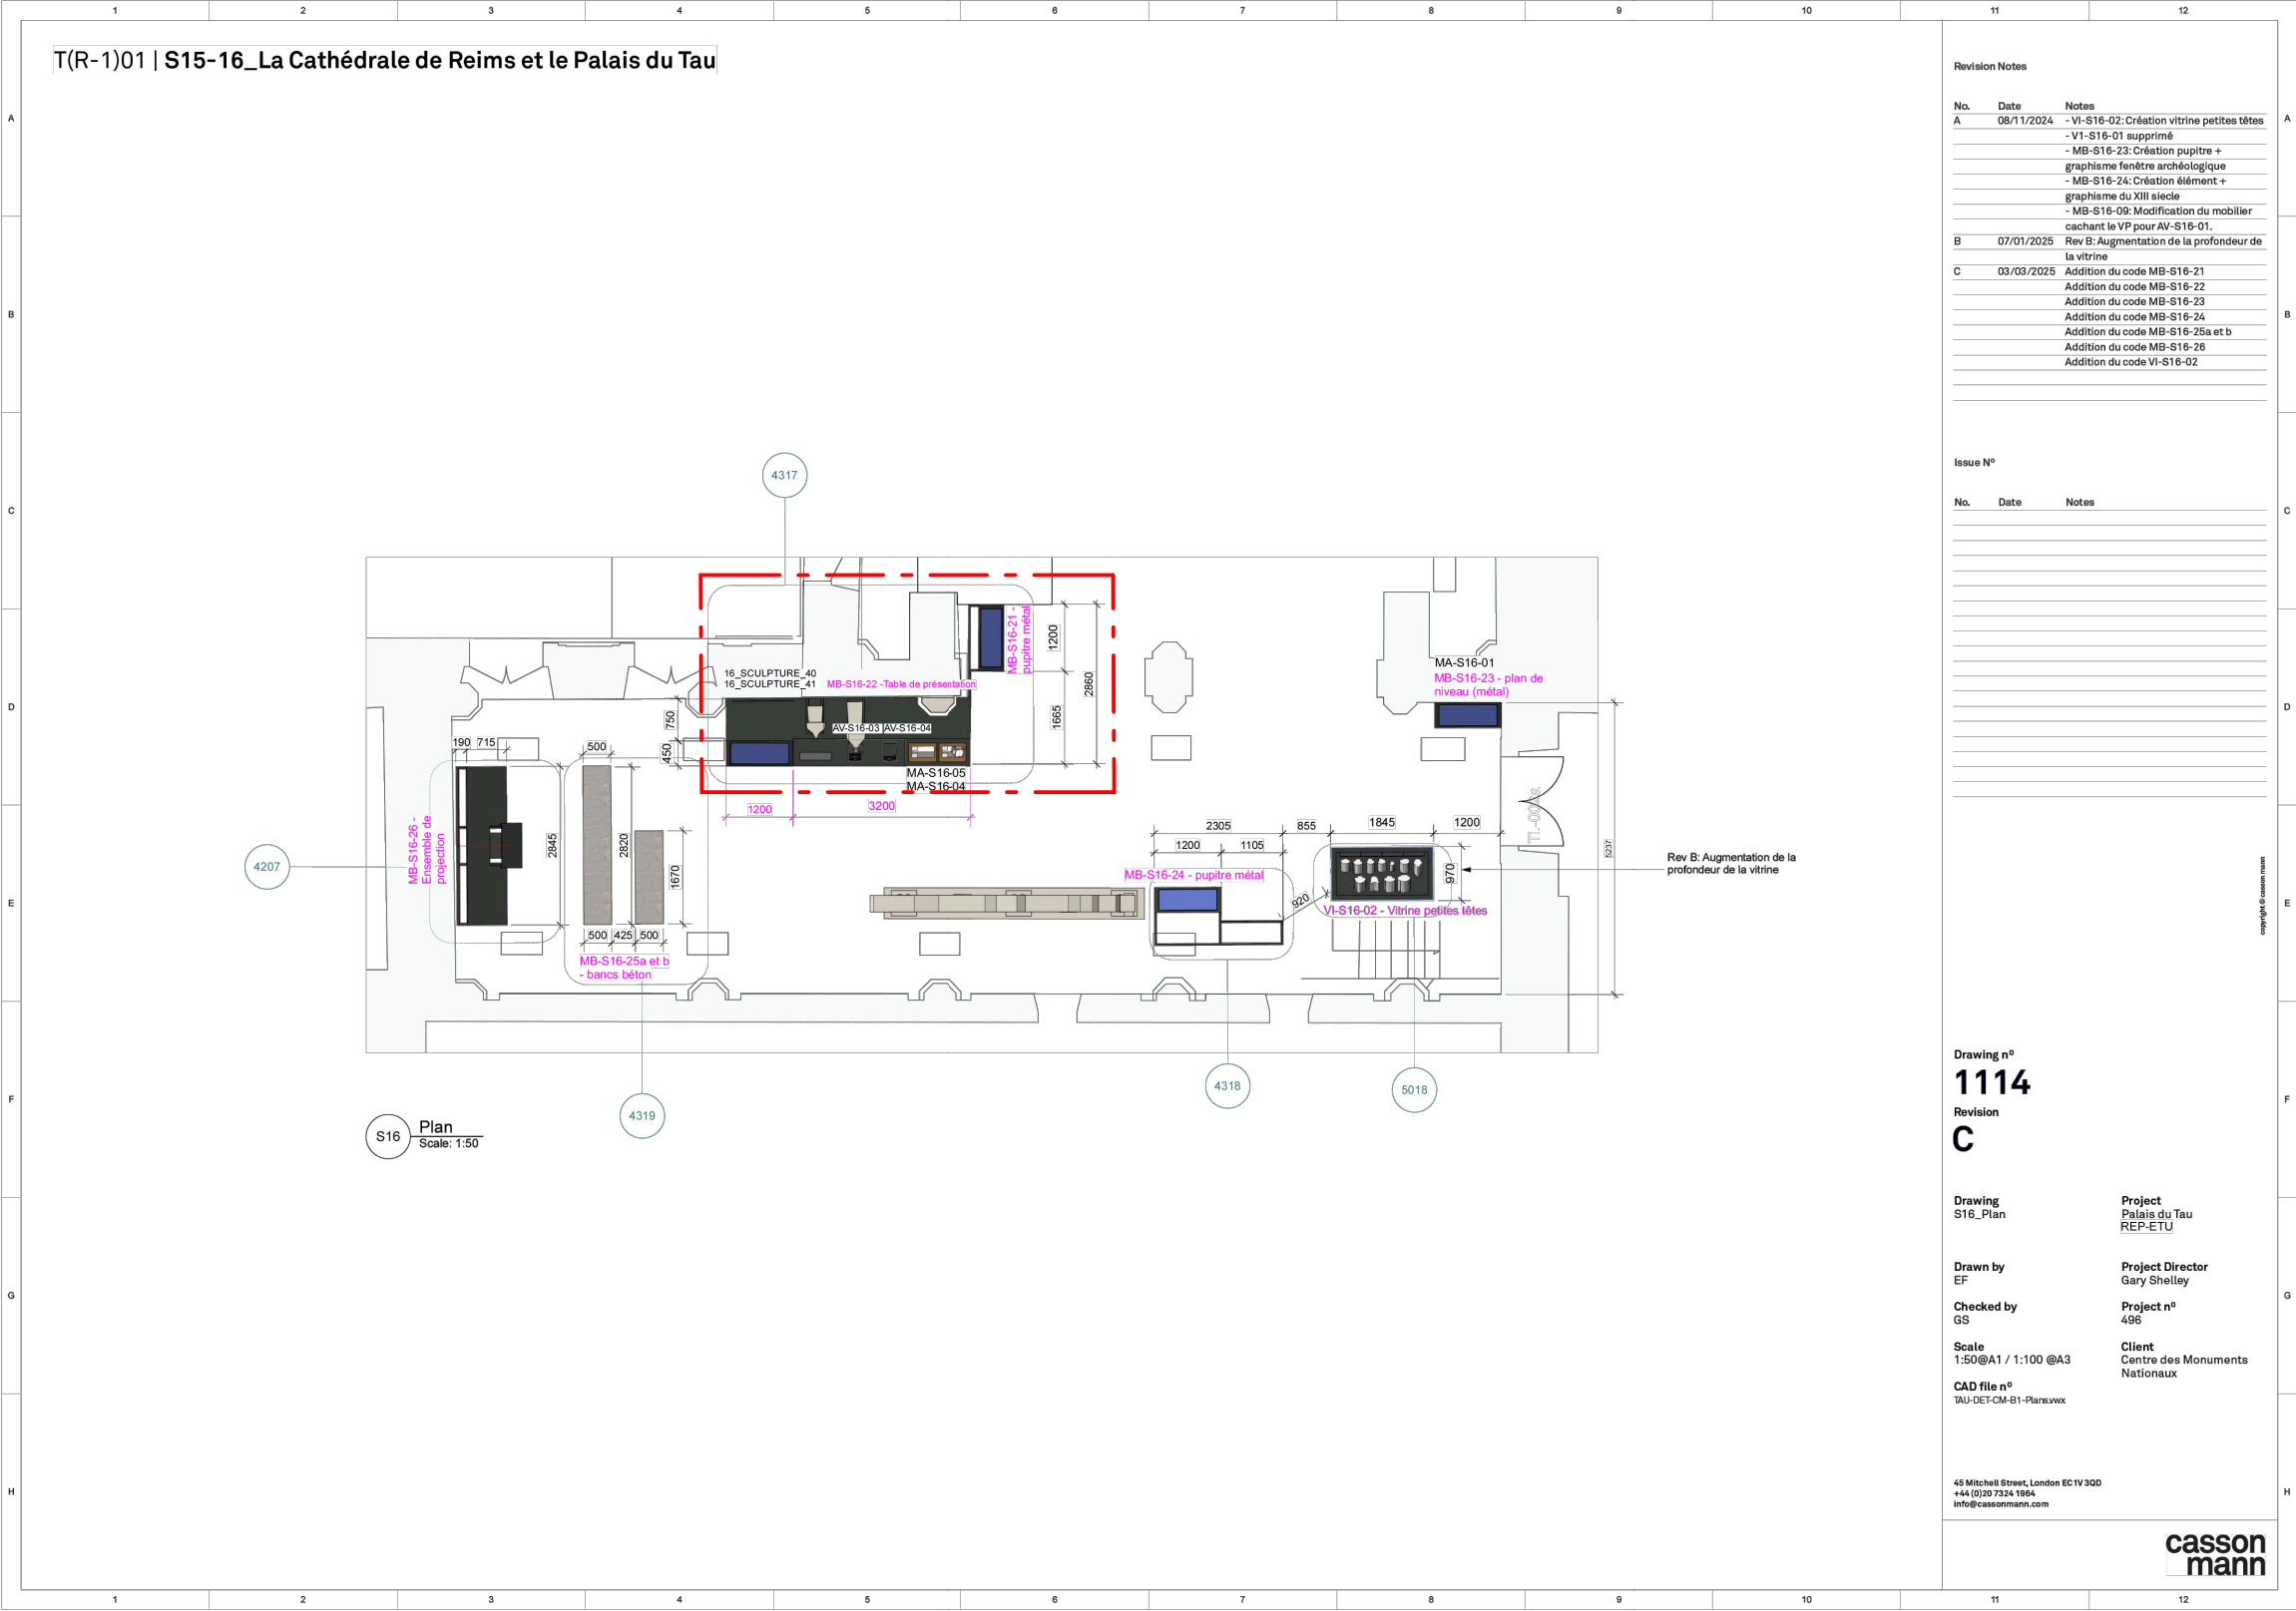






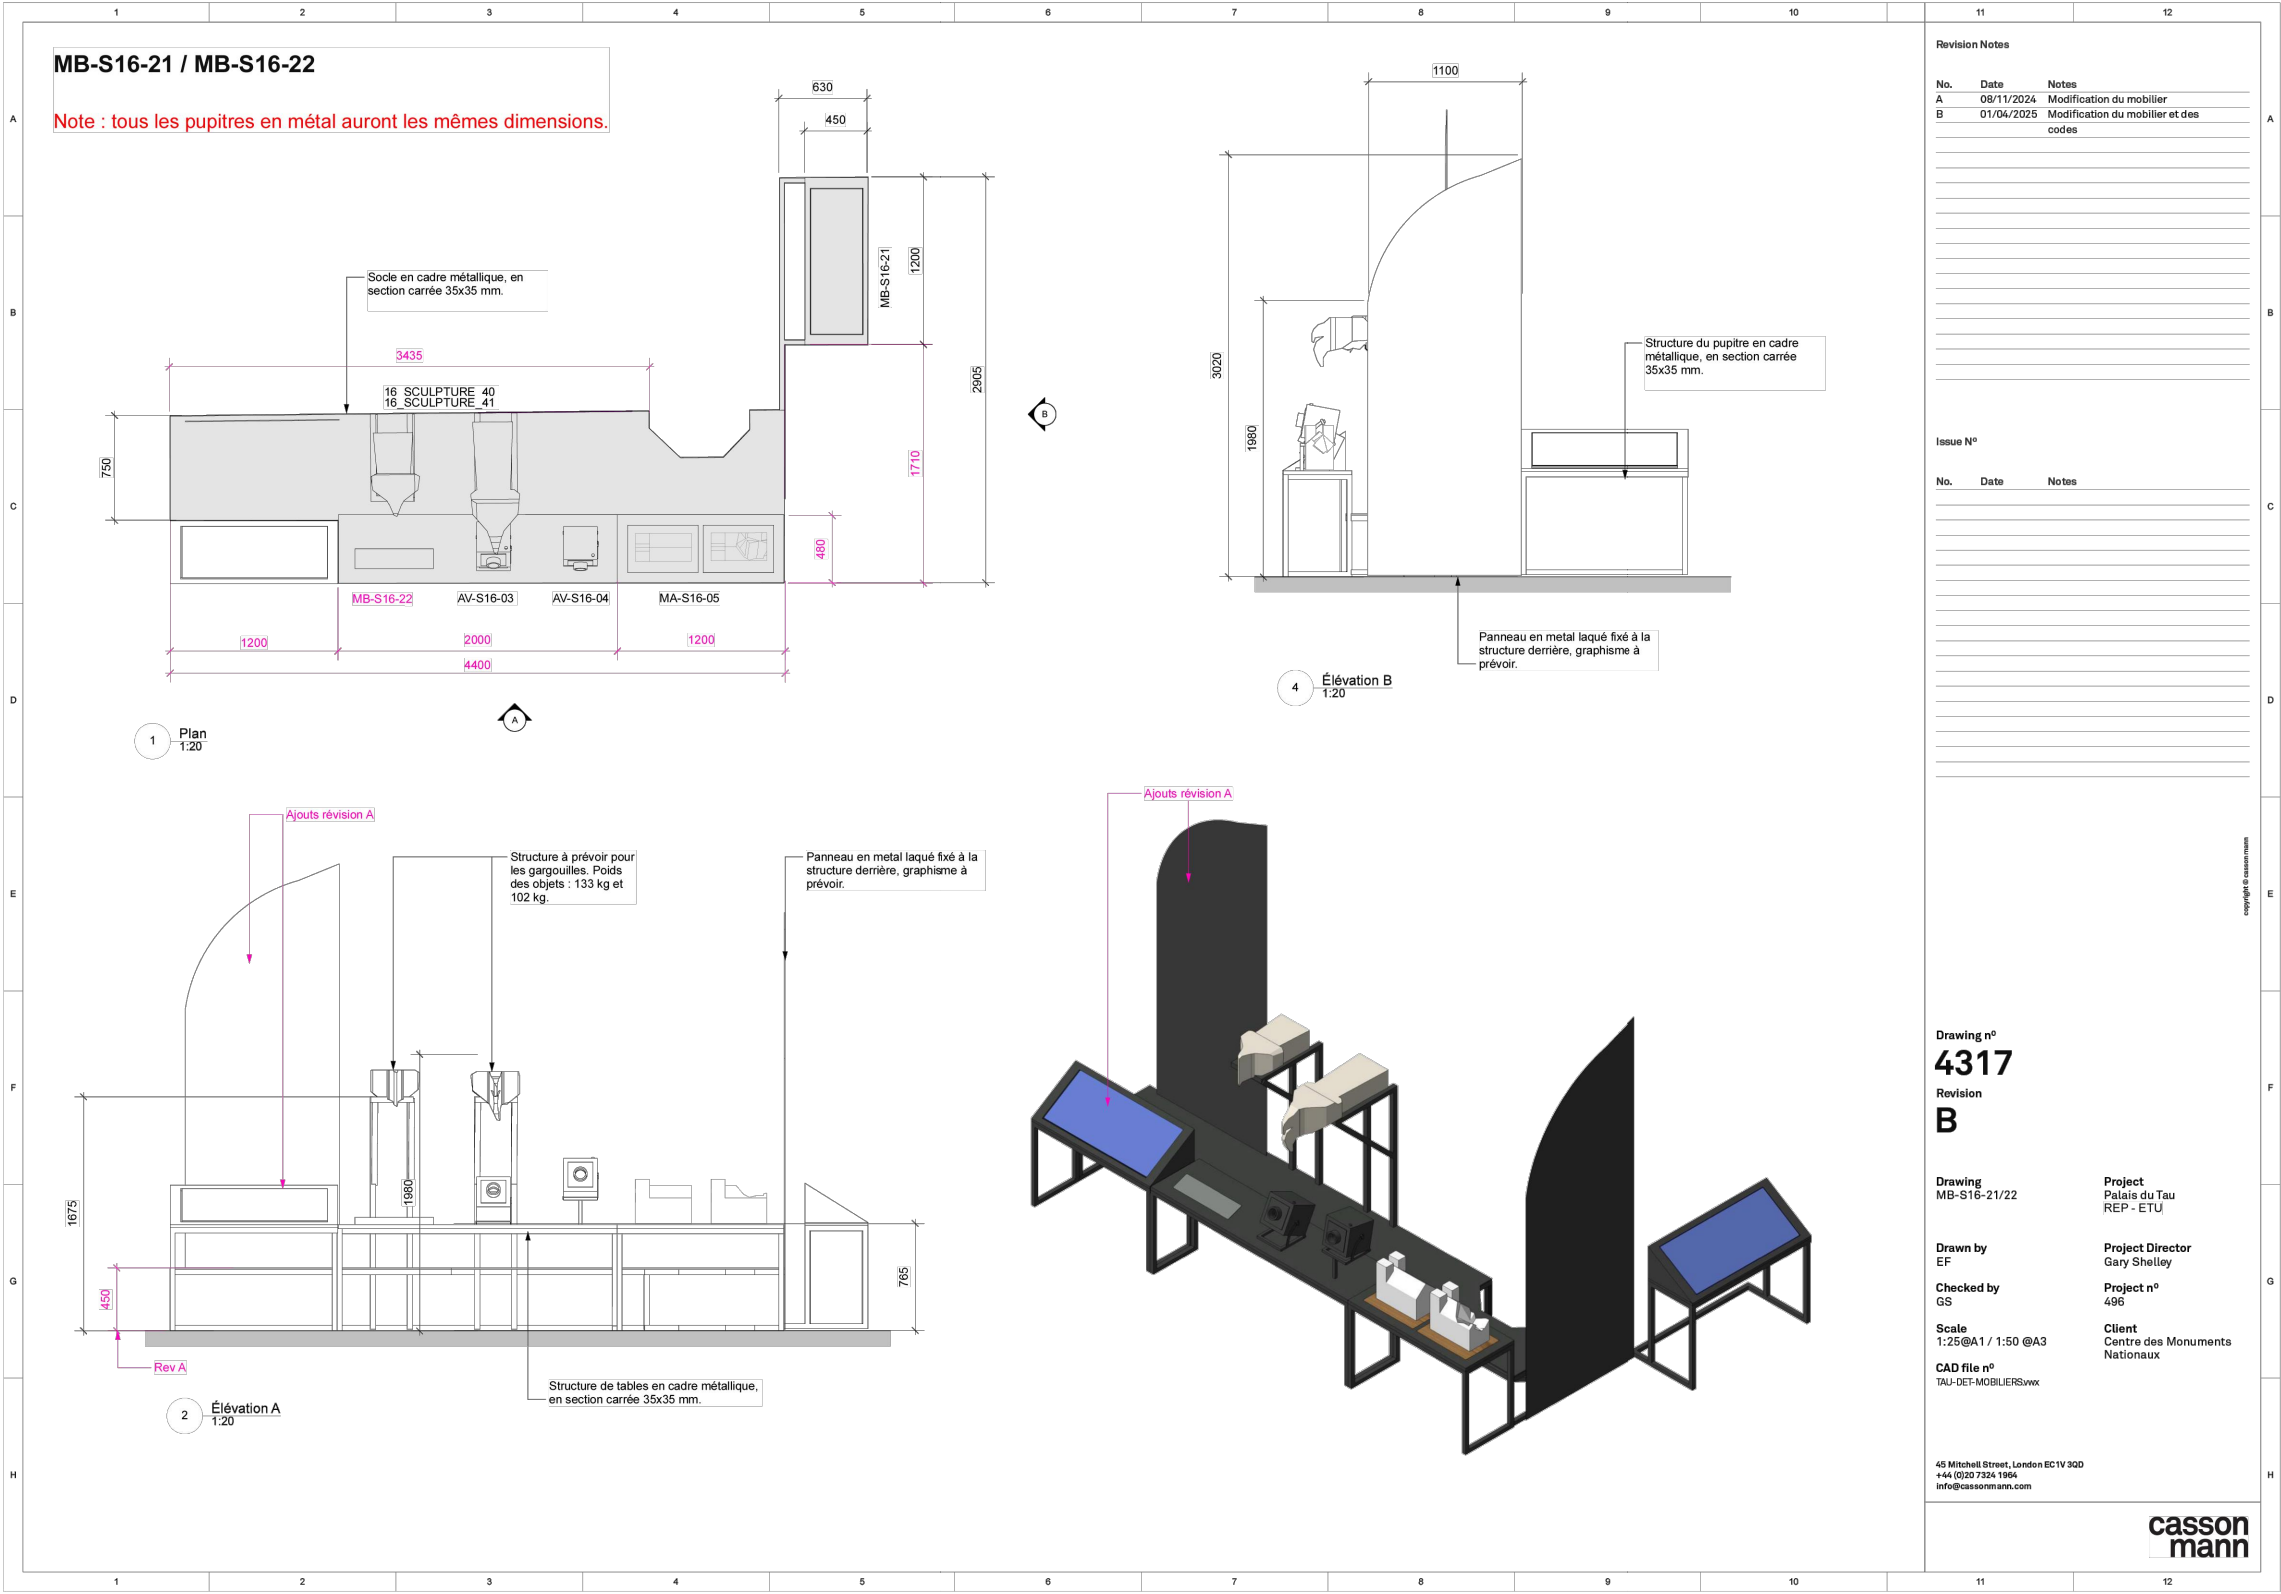



TABLEAU DES MATÉRIAUX		
CODE	DESCRIPTION	
ACC01	GRILLE D'AÉRATION BLEU 50% RAL 5003 50% RAL5011	
ACC02	JOINT DE COMPRESSION	
ACC03	BLOC DE PRESSION	
ACC04	PIEDS RÉGLABLES	
ACC05	ANCRAGE AU SOL	
ACC06	FIXATION DU SOCLE	
ACC07	AIMANT	
ACC08	BANDE VELCRO	
ACC09	PANNEAU AMOVIBLE	
ACC10	CAPTEUR D'ALARME	
ACC11	PASSAGE DE CÂBLE HERMÉTIQUE	
ACC12	-	
ACC13	SILICONE NOIR	
ACC14	SILICA	
ACC15	BATTERIE	
ACC16	UNITÉ DE COMMANDE	
ACC17	<u>COLONNE DE LEVAGE</u>	
ACC18	ÉPAISSEUR	
BOIS01	PANNEAU CHÊNE FUMÉ TROIS PLIS 20mm	
BOIS11	MDF 19mm	
BOIS12	MDF 19mm ignifuge M1	
BOIS13	MDF 6mm ignifuge M1	
BOIS21	MDF PEINT 19mm BLEU 50% RAL 5003 50% RAL5011	
BOIS31	MDF LAQUÉ 19mm BLEU 50% RAL 5003 50% RAL5011	
BOIS41	MDF PEINT 19mm	
BOIS51	MDF PEINT 19mm HYDROFUGE M3	
CHA01	CHARNIÈRE MULTIPIVOT	
CHA02	CHARNIÈRE	
EBC-10	MINICLIMA EBC-10	
EBC-11	MINICLIMA EBC-11	
EBC-12	MINICLIMA EBC-12	
EBCeasy	MINICLIMA EBCeasy	
FIN01	PIERRE	
FIN02	SÉRIGRAPHIE LILY	
LAQ01	RETRO LAQUAGE BLU 50% RAL 5003 50% RAL 5011	
LAQ02	RETRO LAQUAGE OR	
MET01	STRUCTURE ACIER BLEU 50% RAL 5003 50% RAL5011	
MET02	STRUCTURE ACIER RAL 9005 MAT	
MET03	STRUCTURE ACIER PEINTURE LIQUIDE LA01	
MET04	STRUCTURE ACIER RAL NOIR TEXTURE RAL 9005	
MET11	TÔLE PLIÉE BLEU 50% RAL 5003 50% RAL 5011	
MET12	TÔLE PLIÉE RAL 9005 OPAQUE	
MET13	TÔLE PLIÉE RAL OR	
MET14	TÔLE PLIÉE RAL NOIR TEXTURE RAL 9005	
MET21	PROFILÉ ACIER BLEU 50% RAL 5003 50% RAL5011	
MET22	PROFILÉ ACIER RAL 9005 OPAQUE	
MET23	PROFILÉ ACIER RAL OR	
MET24	PROFILÉ ACIER NOIR TEXTURE RAL 9005	

MET31	ENTOURAGE EN PLAT ACIER ÉPAIS BLEU 50% RAL 5003 50% RAL 5011	
MET41	PROFILÉ ALUMINIUM OR	
MET42	PROFILÉ ALUMINIUM	
MET51	TÔLE ALUMINIUM PLIÉE RAL OR	
MET52	TÔLE ALUMINIUM PLIÉE RAL 9005 OPACO	
MET61	PANNEAU NID D'ABEILLE EN ALUMINUM	
SC02_01	LOT SC02 ECLAIRAGE SCÉNOGRAPHIE	
SC02_02	PRÉPARATION DE L'ÉCLAIRAGE	
SC02_03	PANNEAU LUMINEUX	
SC02_04	DRIVER	
SC03_01	LOT SC03 MATÉRIEL AUDIOVISUEL PARCOURS PERMANENT	
SC03_02	SUPPORT MEDIA	
SC03_03	ÉCRAN PRO DVX IPPC-24 (SC03)	
SC03_04	ÉCRAN PRO DVX IPPC-15 (SC03)	
SC03_05	PROLITE TF4339MSC-B1AG 43" (SC03)	
SC03_06	SAMSUNG VM55B-R 55" (SC03)	
SC03_07	SPEAKERS FRS 7 W	
SC03_08	24HD7M BEETRONICS	
SC03_09	PROLITE TF2415MC-B2 24" (SC03)	
SC04_01	LOT SC04 SIGNALETIQUE DIDACTIQUE ET DIRECTIONNELLE	
SC04_02	PANNEAU GRAPHIQUE EN APPLIQUE (SC04)	
SC04_03	IMPRESSION SUR PVC BACKLIGHT	
SC05_01	LOT SC05 MANIPULATION MAQUETTES	
SC05_02	SUPPORT MANIPULATION MAQUETTES	
SER01	SERRURE	
SER02	SERRURE SC	
VER01	VERRE P2A 66.2 12,76mm	
VER02	VERRE P2A 66.2 ANTI-REFLET 12,76mm	
VER03	VERRE P6B 66.8 15,04mm	
VER04	VERRE P6B 66.8 ANTI-REFLET 15,04mm	
VER05	VERRE P7B 88.12 20,56mm	
VER06	VERRE P8B 8108,8 32,08mm	
VER07	VERRE DE PROTECTION 4mm	

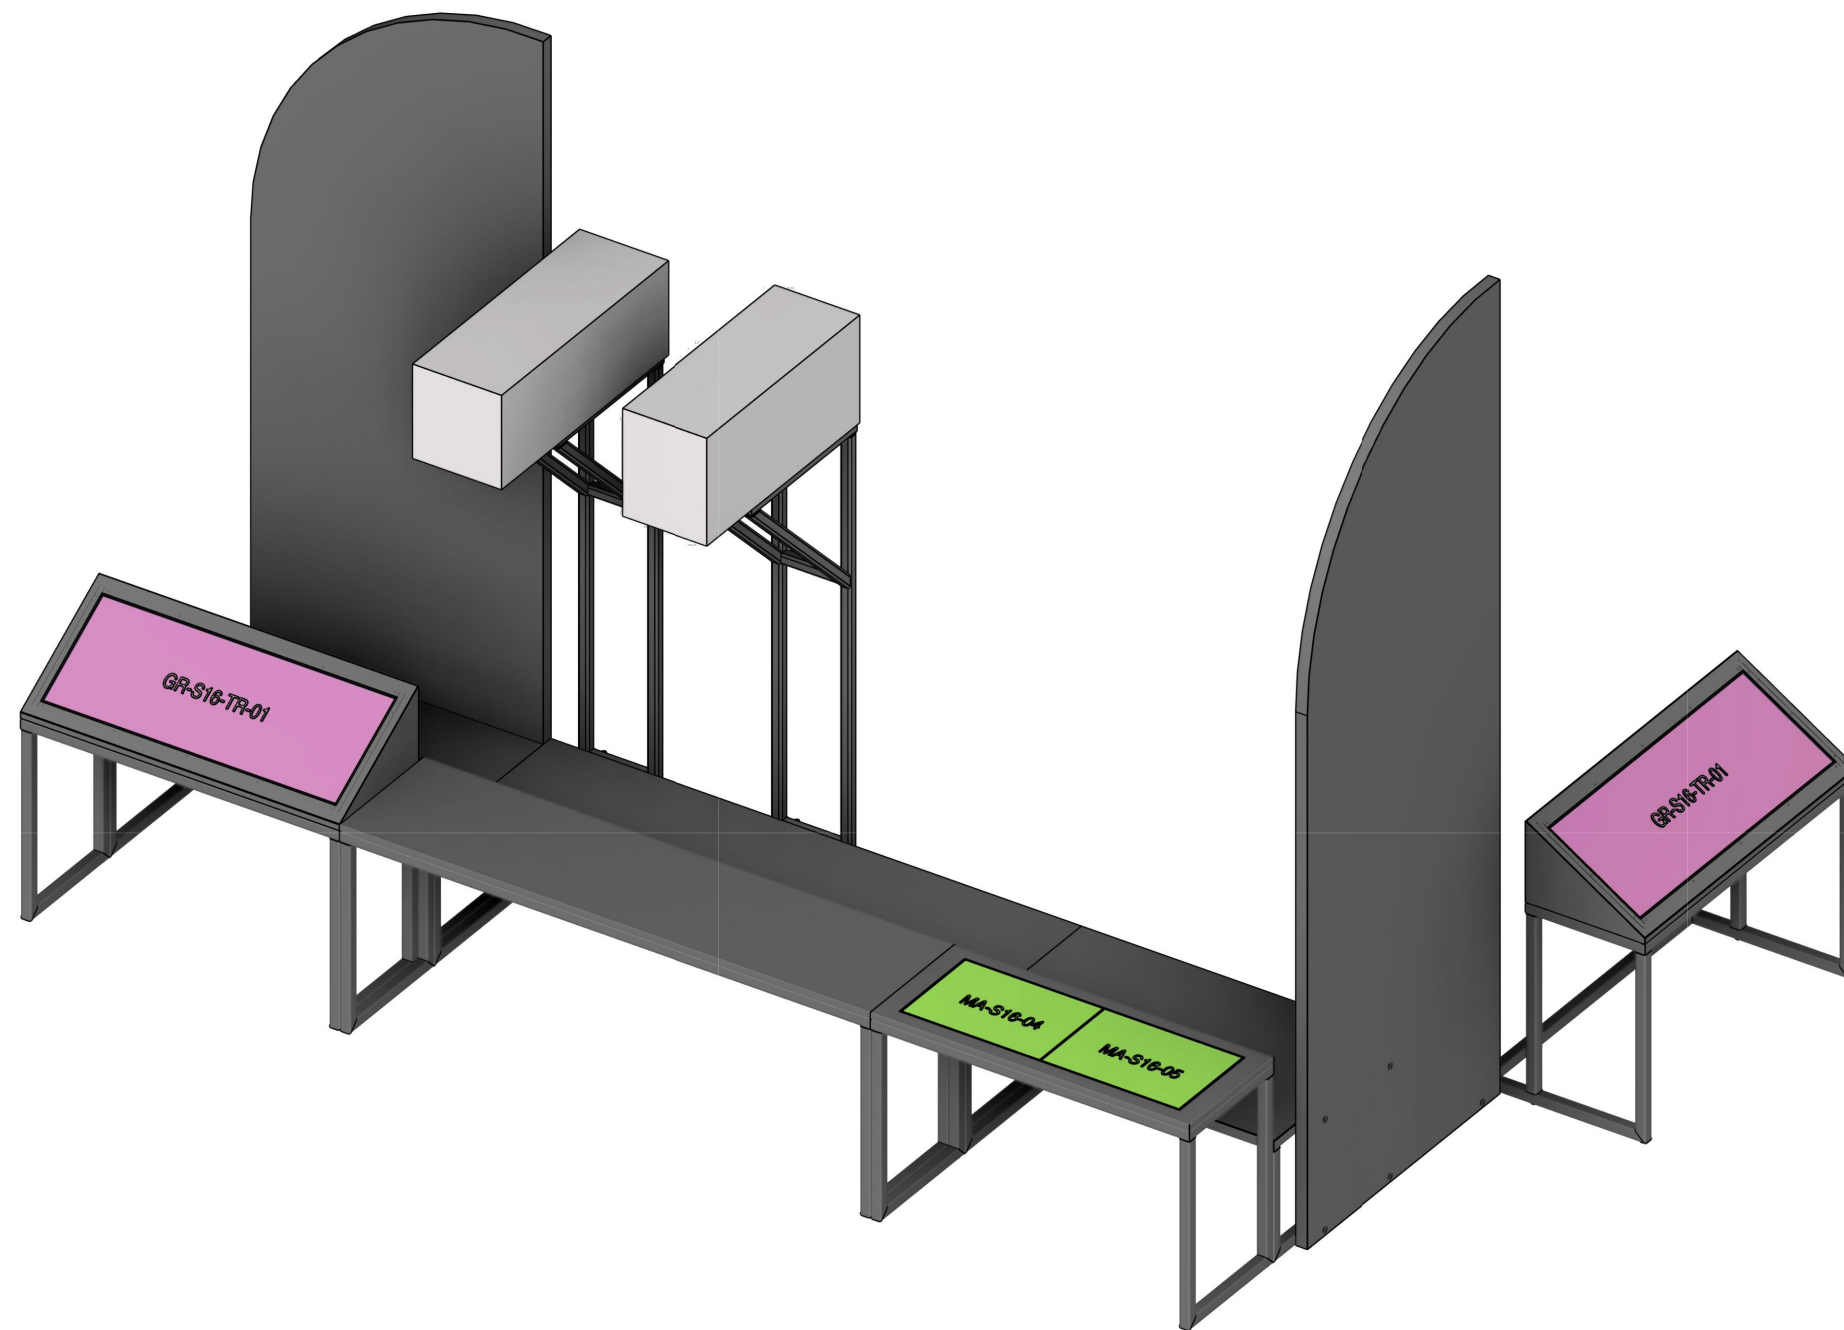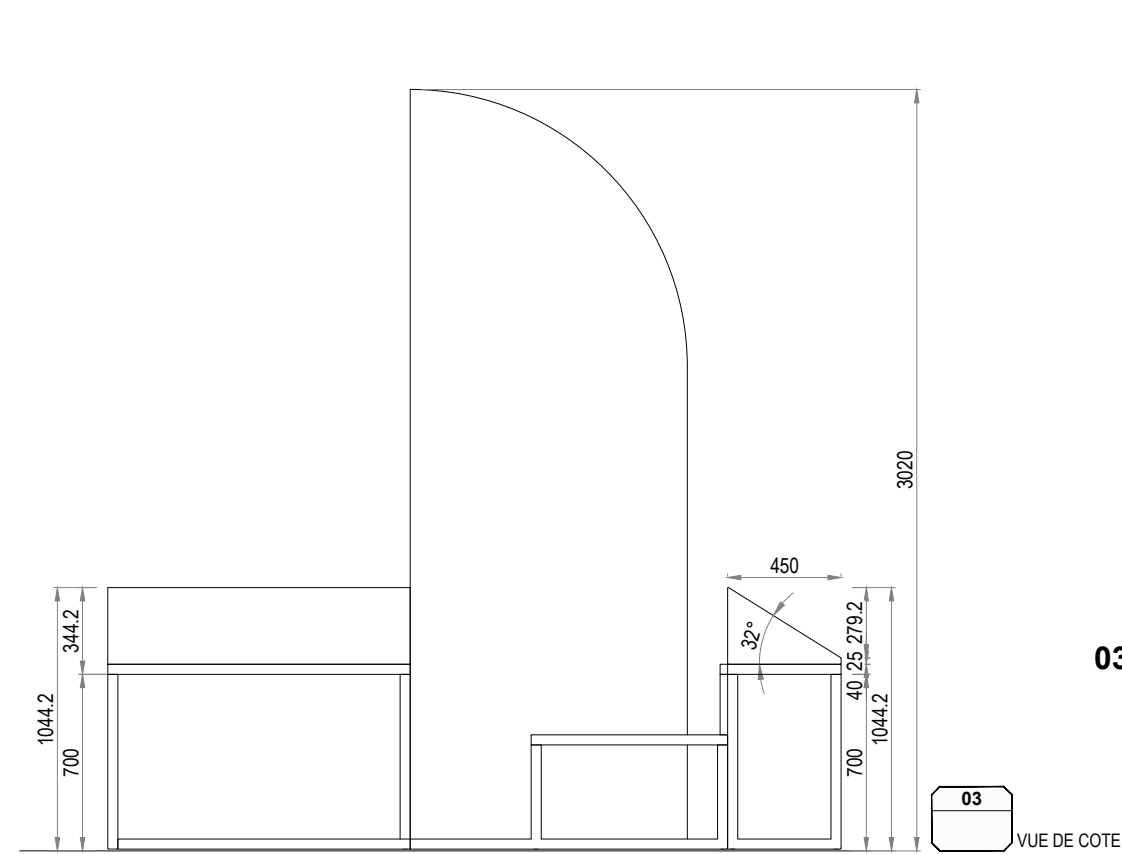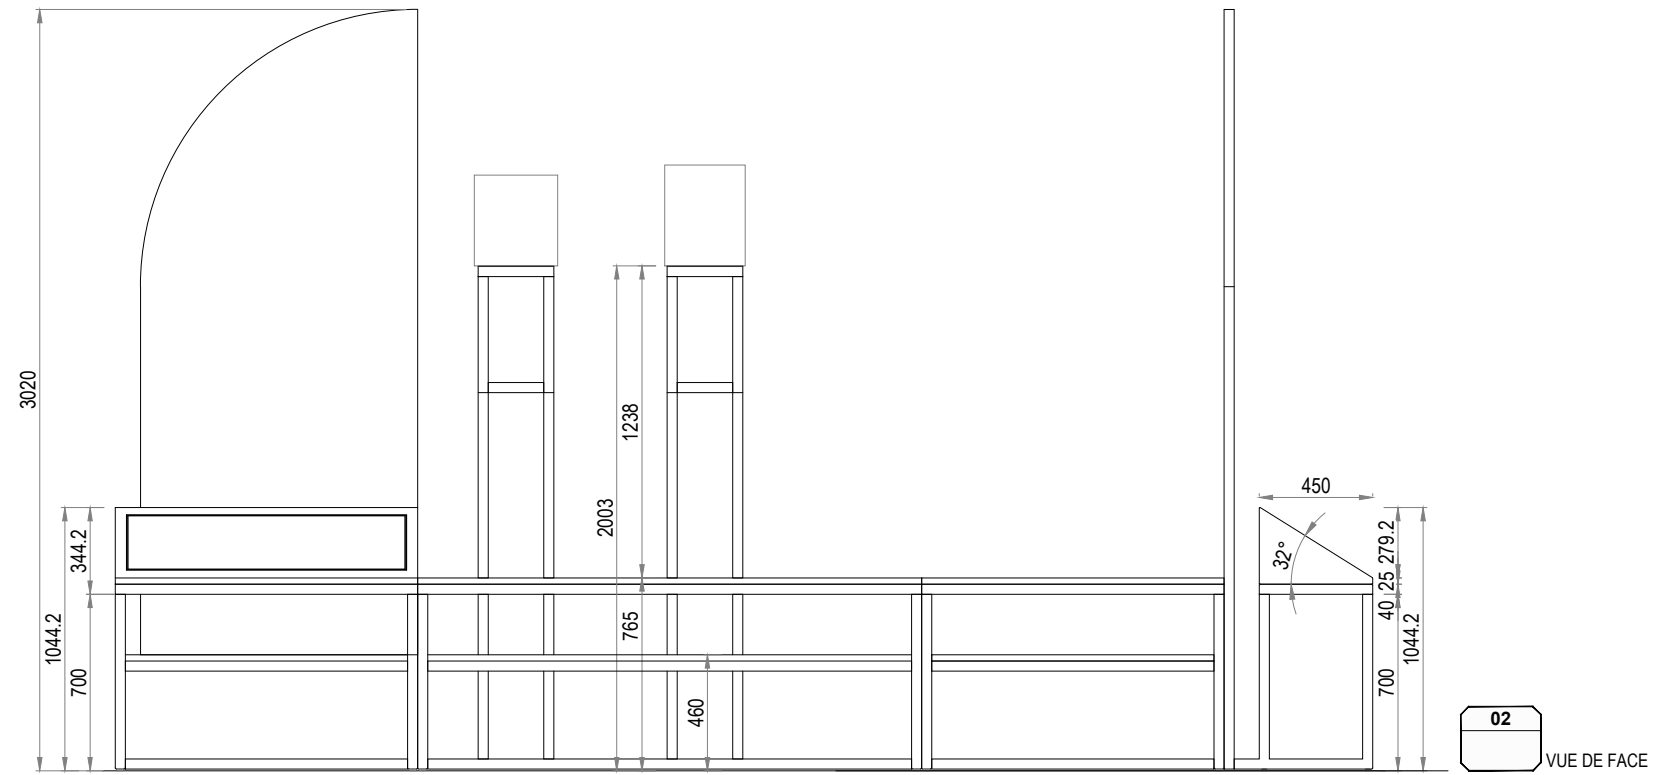

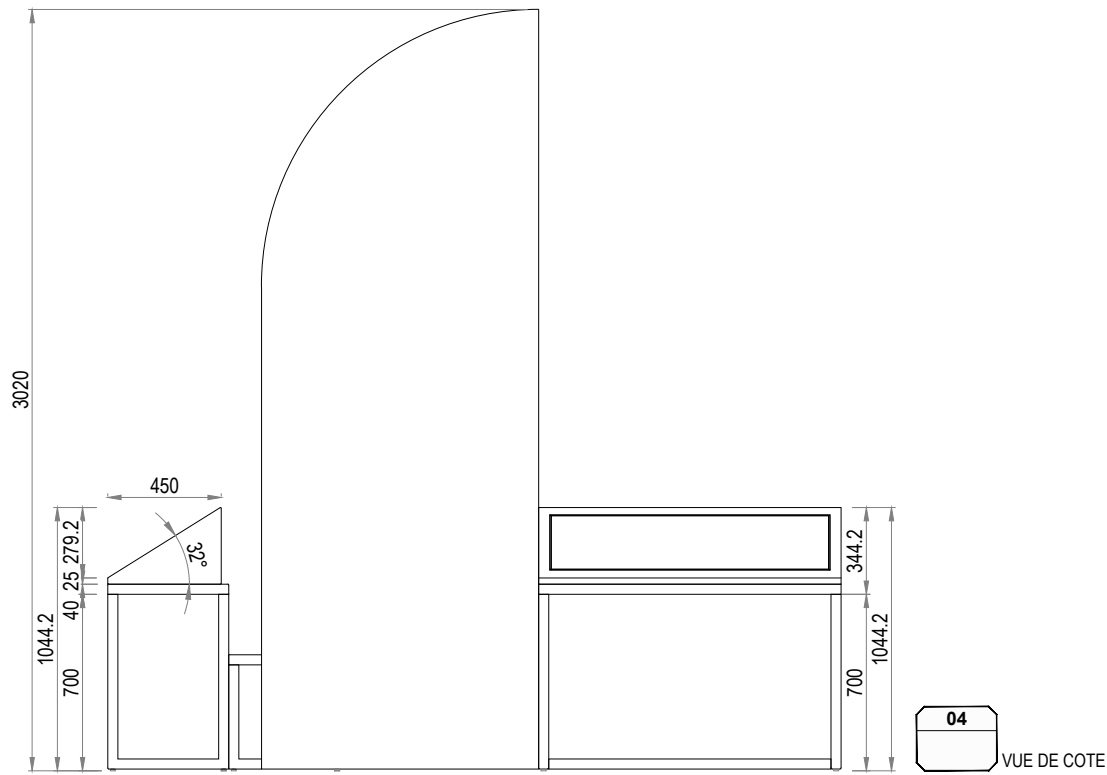

03

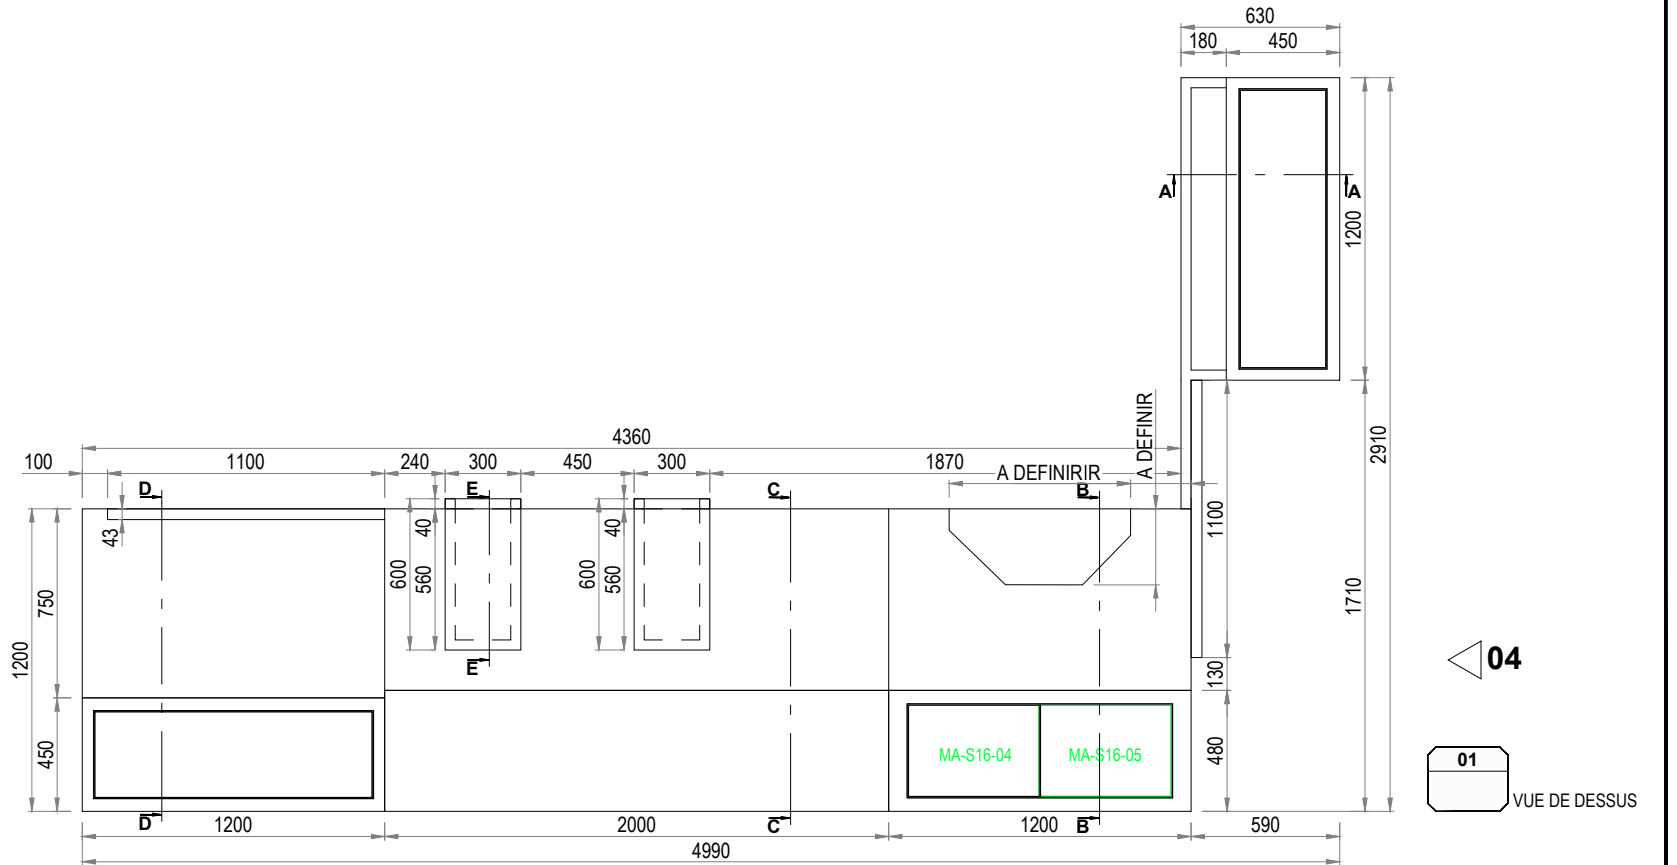

04

01 VUE DE DESSUS

lamparredo
METAL DESIGN CREATIONS
A MESTIERI COMPANY


Proprietary Note / Diritti d'autore
The copyright of this drawing remains with us. No copies may be taken without our written consent nor the drawing made available to third parties. Legal action will be taken in case of breach of the above requirement.
I diritti d'autore di questo disegno sono di nostra proprietà. Nessuna copia può essere fatta senza il nostro consenso scritto, né alcun disegno può essere messo a disposizione di terzi. In caso di violazione di quanto prima, saranno intraprese azioni legali a tutela della nostra società.

POIDS TOTAL ESTIME: KG


Client
CENTRE DES MONUMENTS NATIONAUX
Project
**PALAIS DU TAU
REIMS - FR**

Drawing Title
**SC01
RDC S15-16
MB-S16-21 22
VUES GENERAL**


19/12/2025		GP	GC	
Date	Description	Drm	Chk	App
Design Scale (A3 size)	1:30	Revision No.	A	
Drawing No.	MB-S16-21 22			

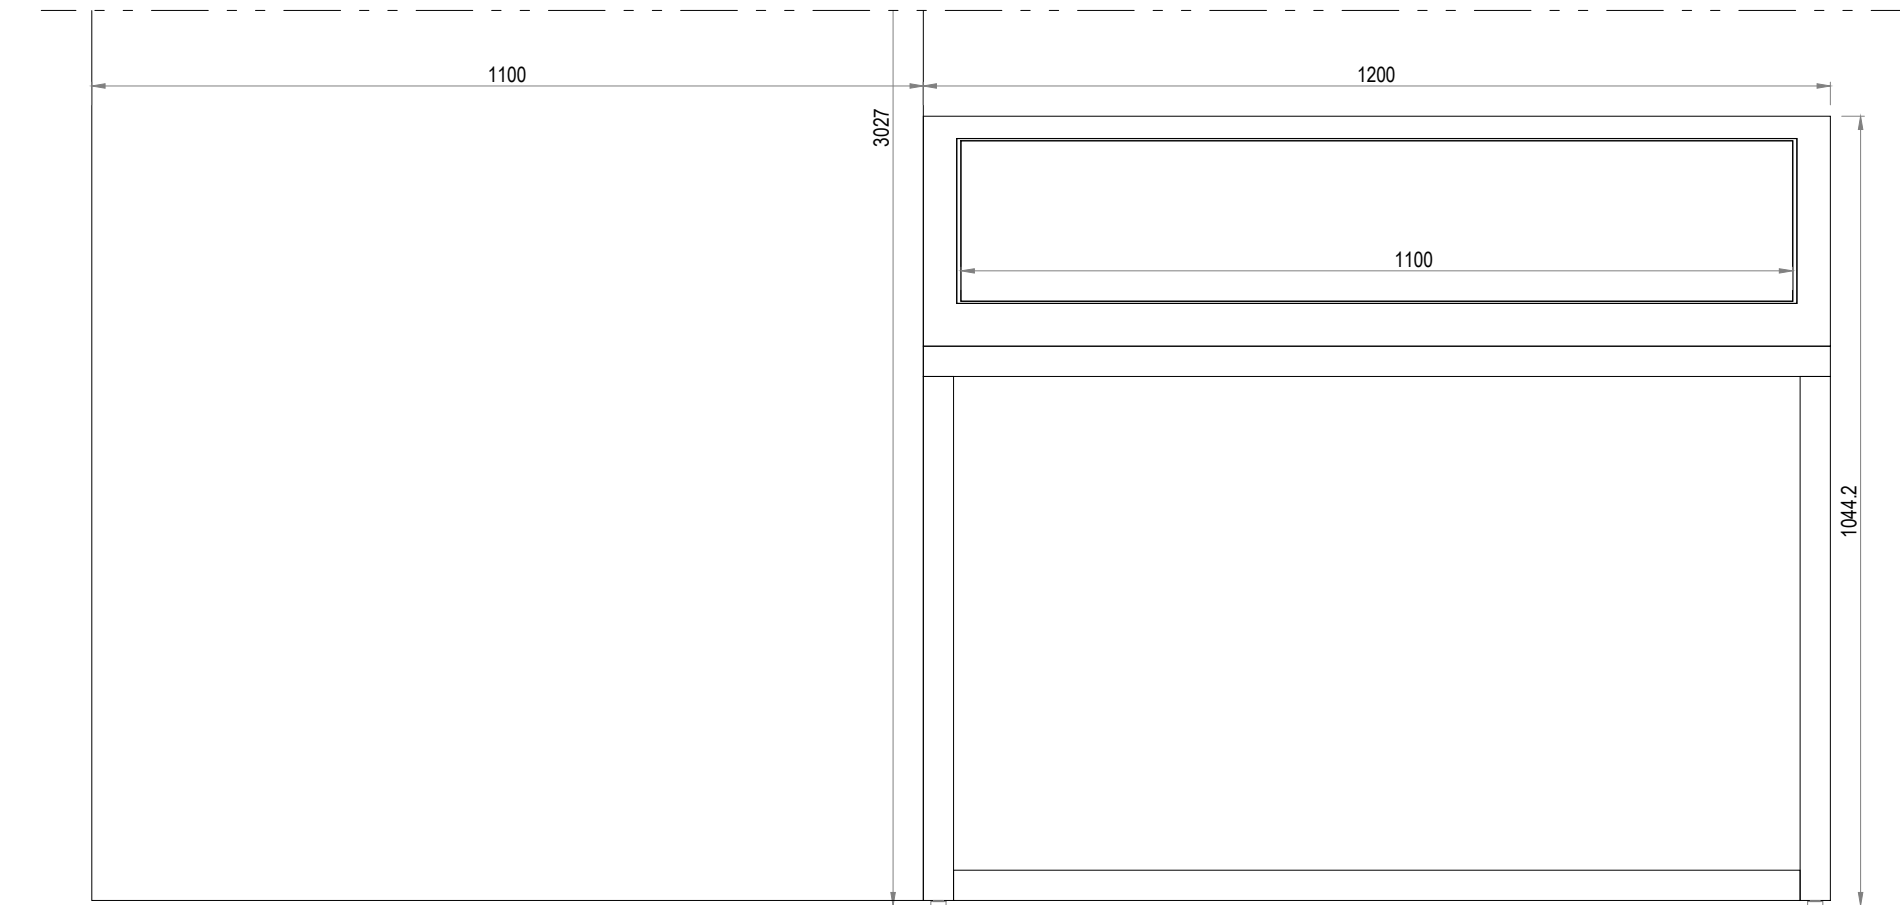


02
VUE DE FACE

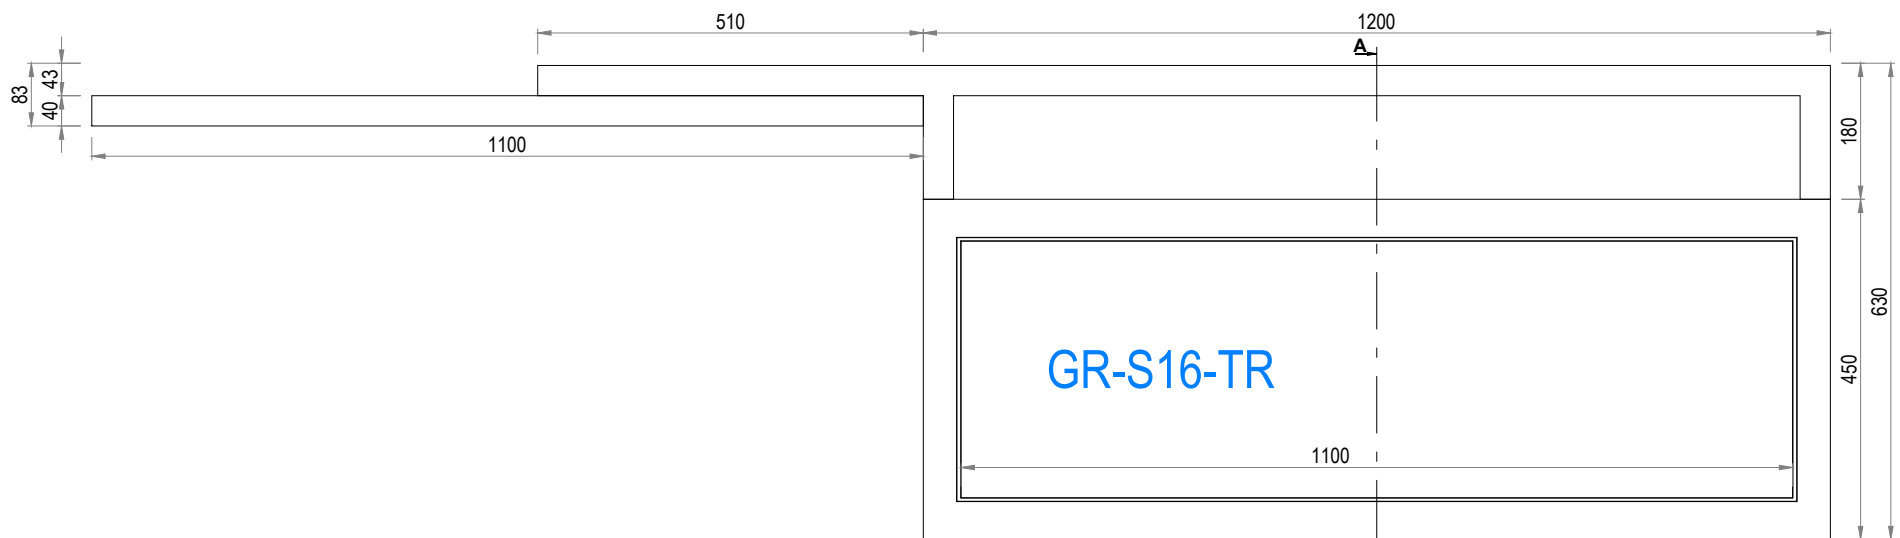

01
VUE DE DESSUS

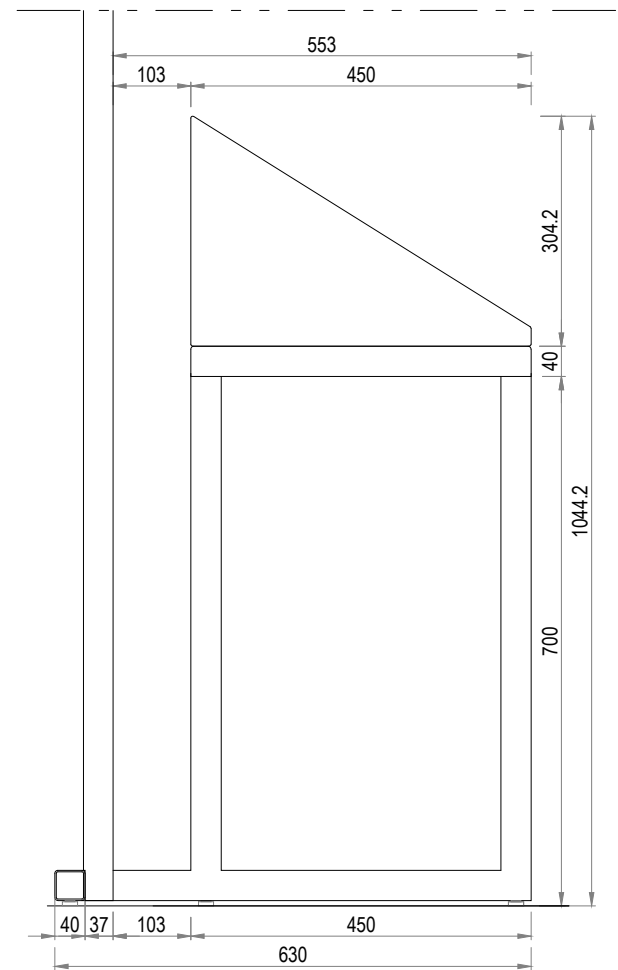

03
VUE DE COTE

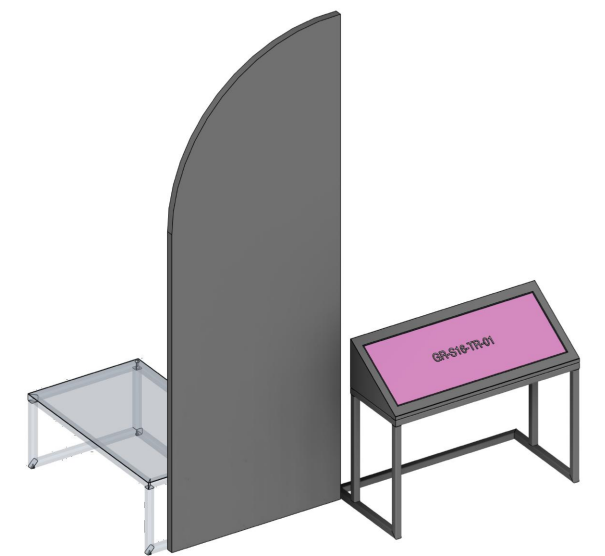

lamparredo
METAL DESIGN CREATIONS
A MESTIERI COMPANY




Proprietary Note / Diritti d'autore
The copyright of this drawing remains with us. No copies may be taken without our written consent nor the drawing made available to third parties. Legal action will be taken in case of breach of the above requirement.
I diritti d'autore di questo disegno sono di nostra proprietà. Nessuna copia può essere fatta senza il nostro consenso scritto, né alcun disegno può essere messo a disposizione di terzi. In caso di violazione di quanto prima, saranno intraprese azioni legali a tutela della nostra società.

POIDS TOTAL ESTIME: KG

Client
CENTRE DES MONUMENTS NATIONAUX
Project
PALAIS DU TAU
REIMS - FR

Drawing Title
SC01
RDC S15-16
MB-S16-21 22
COUPE A-A

19/12/2025		GP	GC	
Date	Description	Drm	Chk	App
Design Scale (A3 size)	1:10	Revision No.	A	
Drawing No.	MB-S16-21 22			

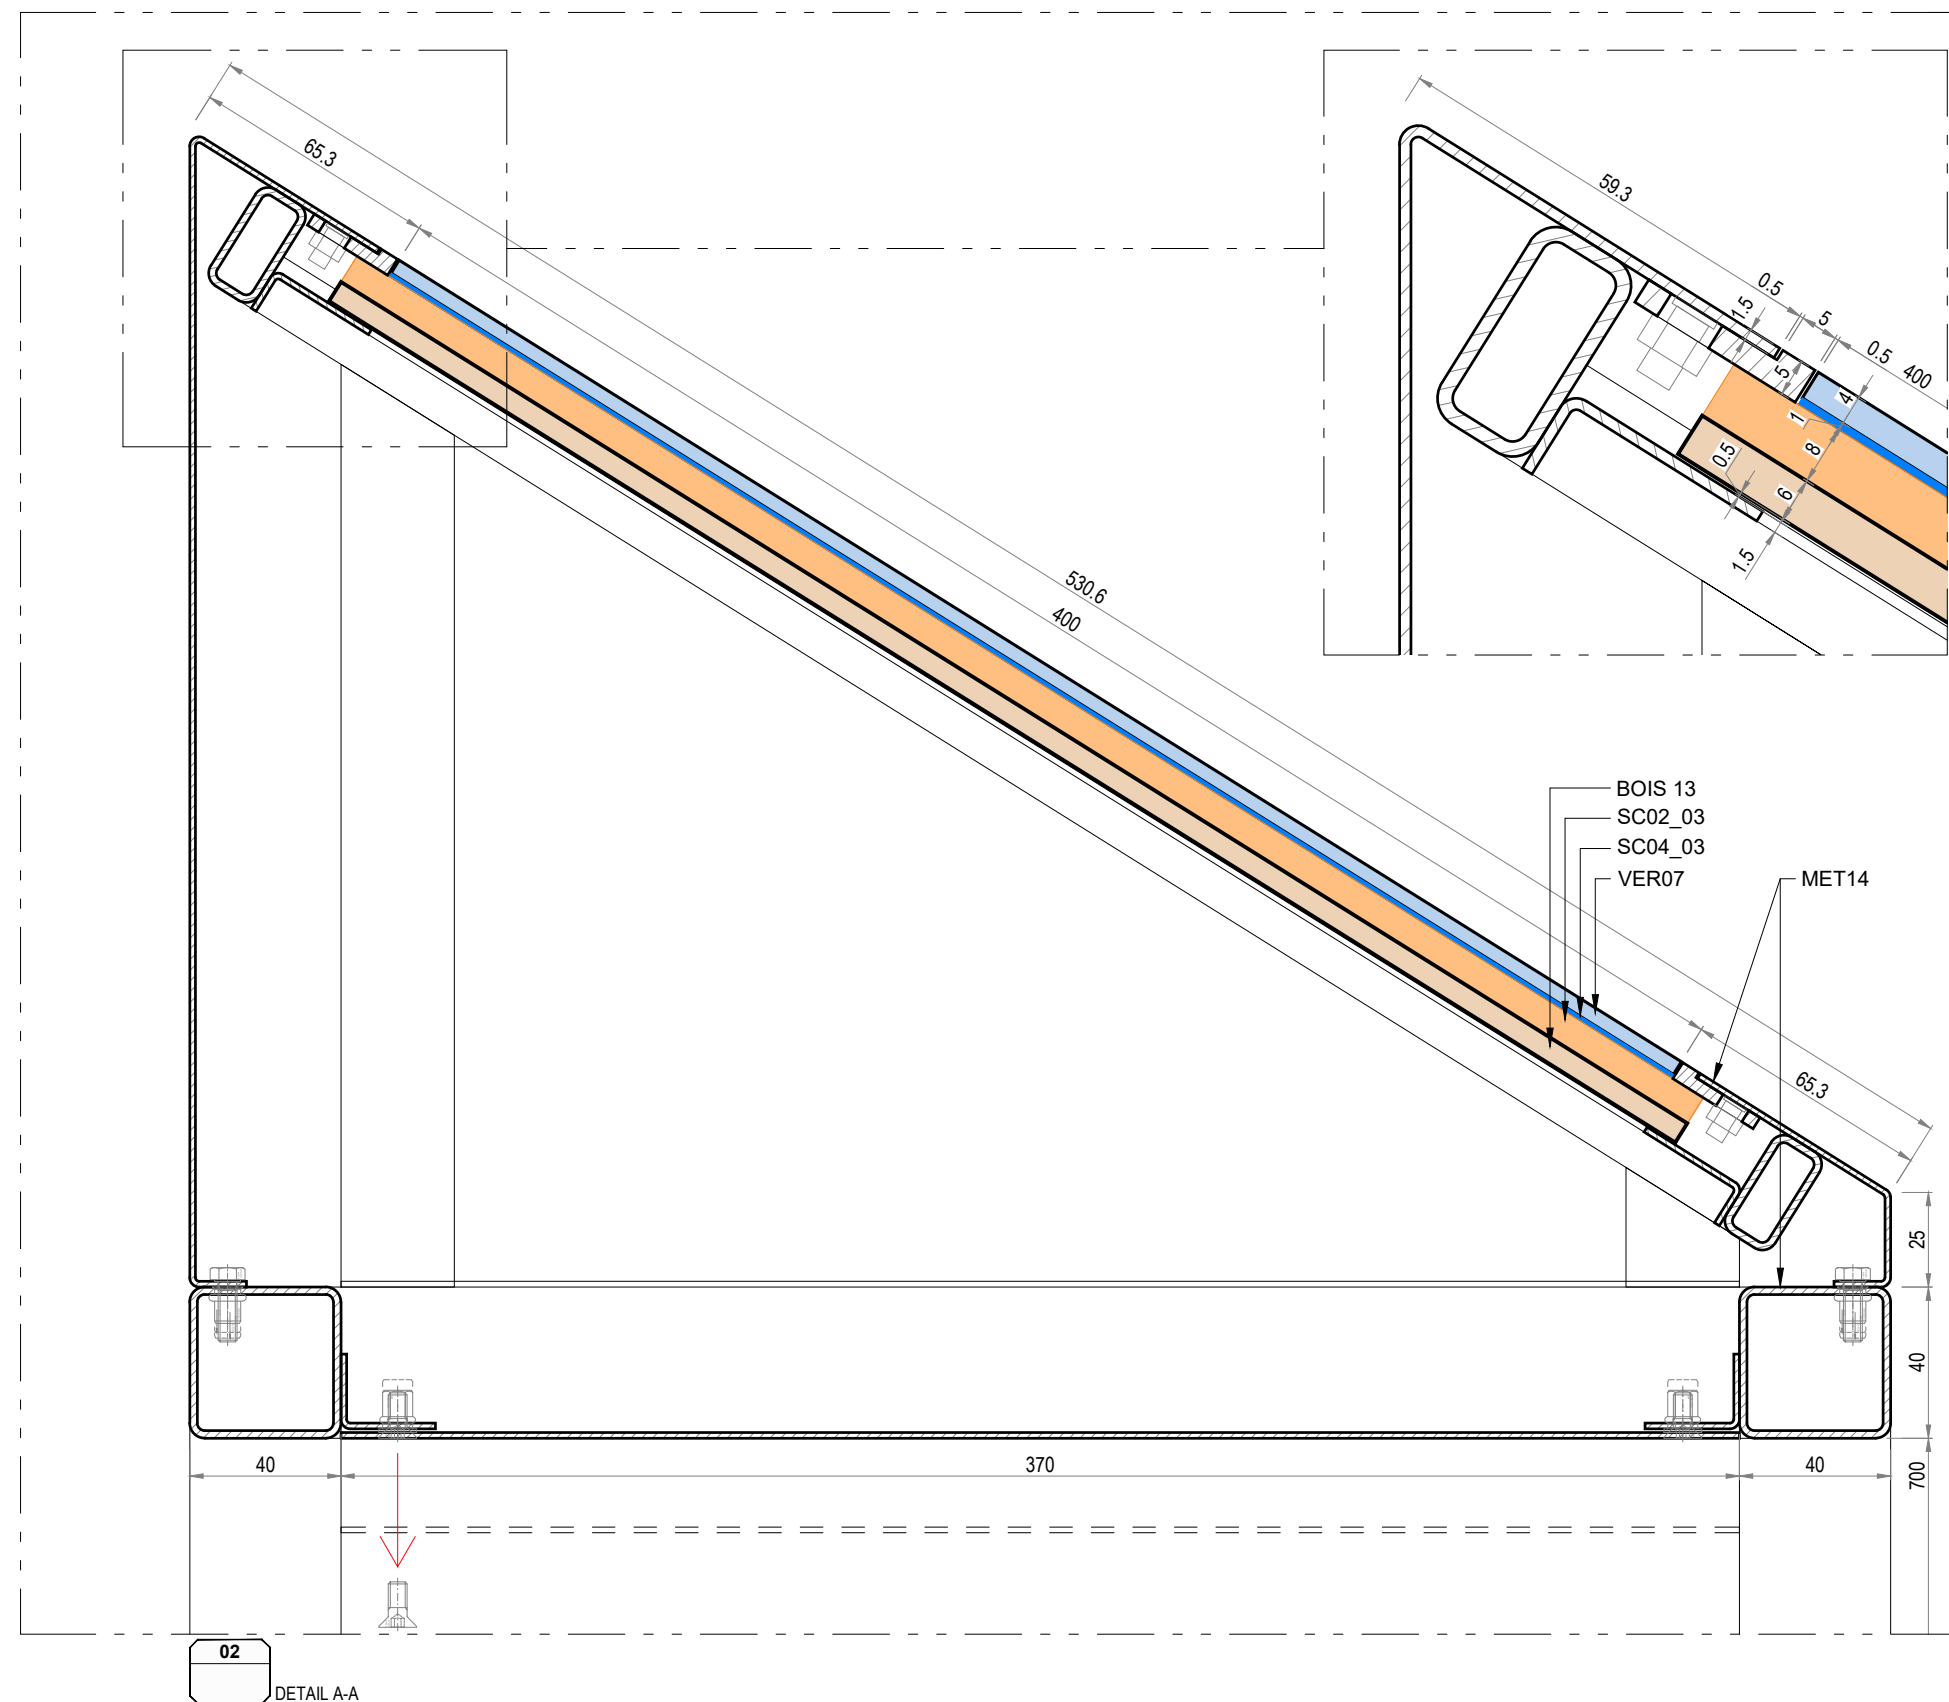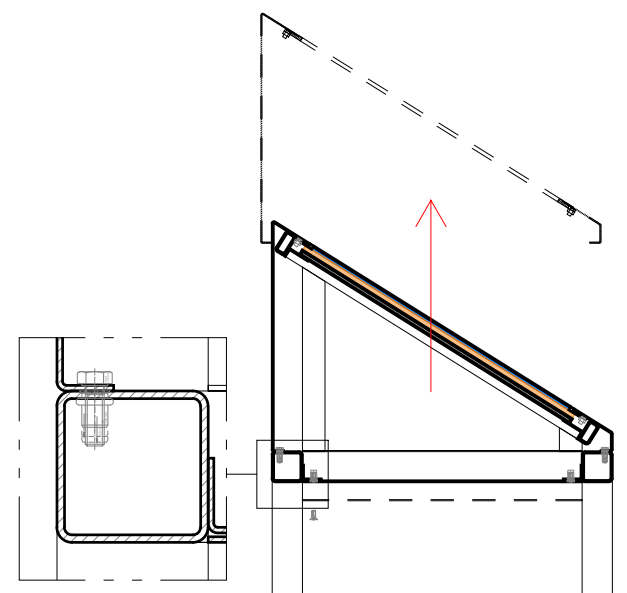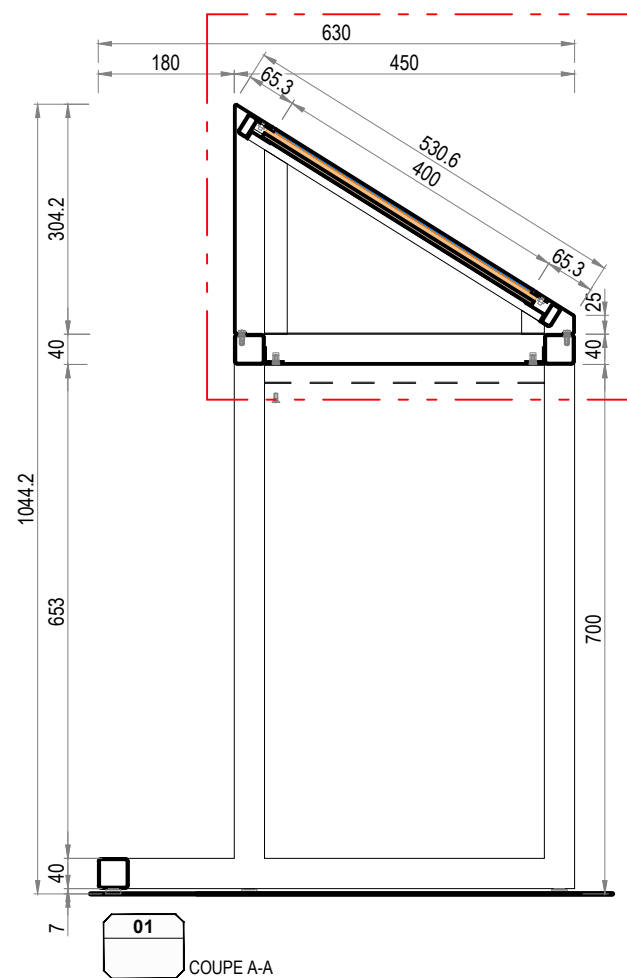

lamparredo
METAL DESIGN CREATIONS
A MESTIERI COMPANY



Proprietary Note / Diritti d'autore
The copyright of this drawing remains with us. No copies may be taken without our written consent nor the drawing made available to third parties. Legal action will be taken in case of breach of the above requirement.
I diritti d'autore di questo disegno sono di nostra proprietà. Nessuna copia può essere fatta senza il nostro consenso scritto, né alcun disegno può essere messo a disposizione di terzi. In caso di violazione di quanto prima, saranno intraprese azioni legali a tutela della nostra società.

POIDS TOTAL ESTIME: KG


Client
CENTRE DES MONUMENTS NATIONAUX
Project
PALAIS DU TAU
REIMS - FR

Drawing Title
SC01
RDC S15-16
MB-S16-21 22
DETAIL A


19/12/2025		GP	GC
Date	Description	Drm	Chk
Design Scale (A3 size)	1:10 1:1	Revision No.	A
Drawing No.	MB-S16-21 22		

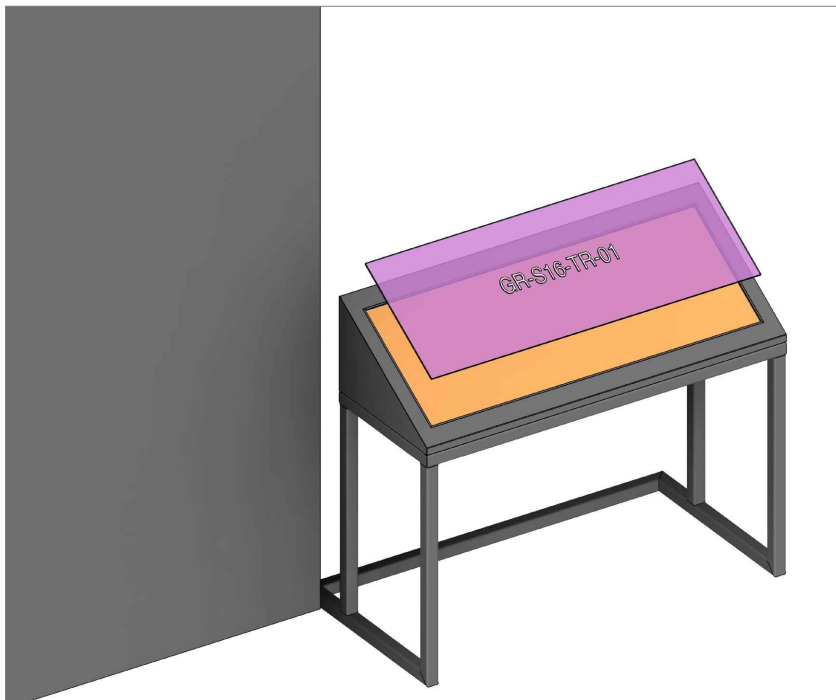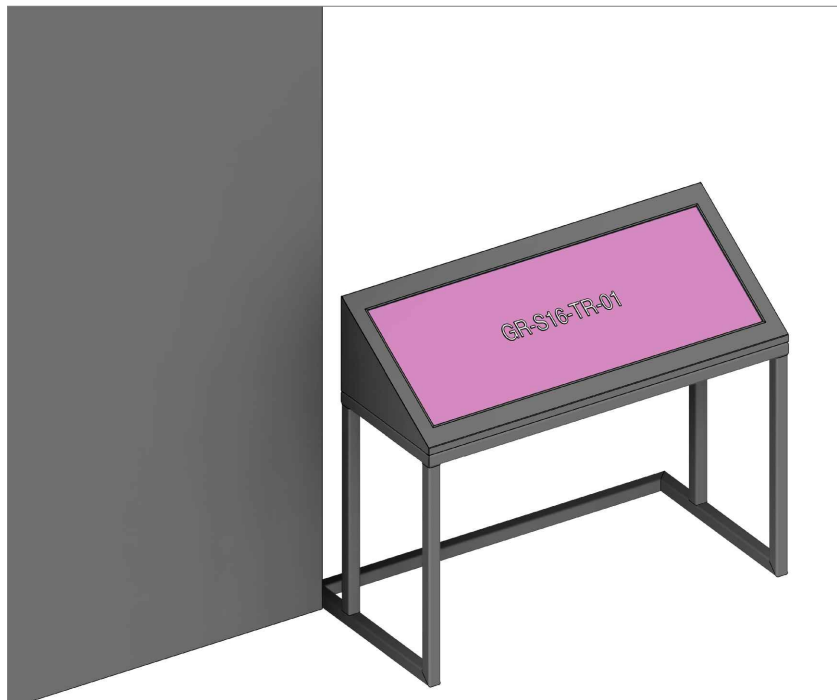


1. RETRAIT DU VERRE DE PROTECTION

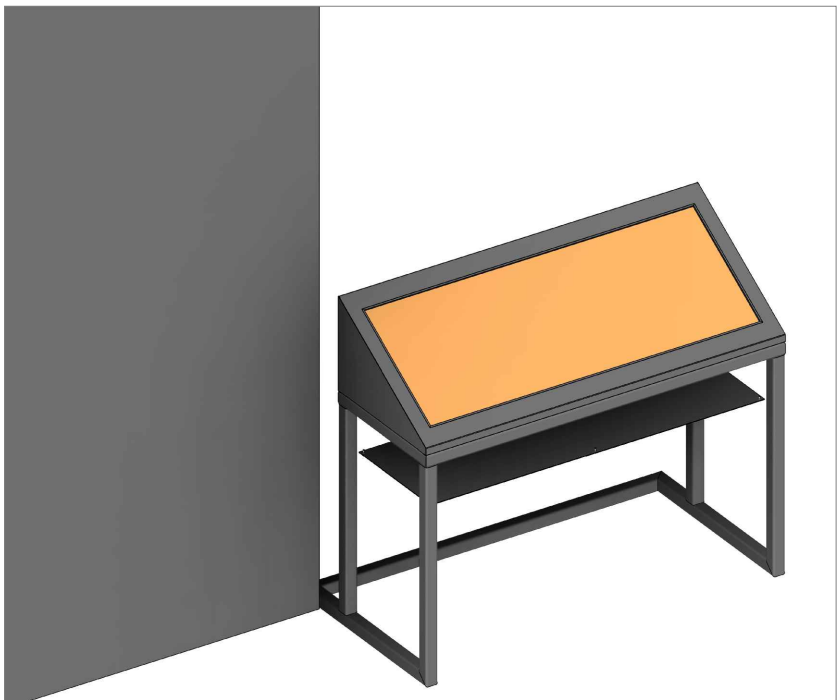


2. RETRAIT DU PANNEAU INFÉRIEUR EN DÉVISSANT LES VIS

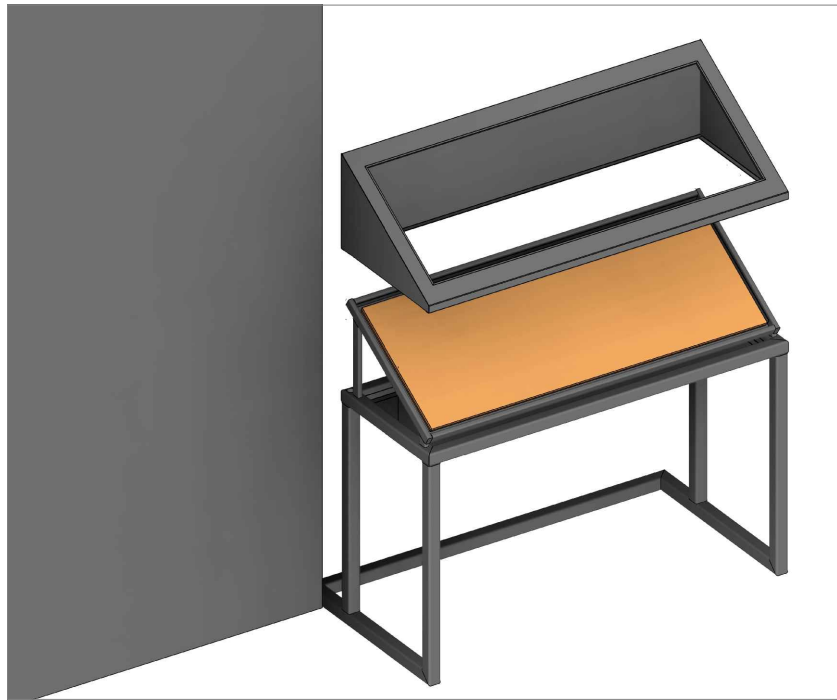


3. RETRAIT DU CORPS SUPÉRIEUR EN DÉVISSANT LES VIS INTERNES

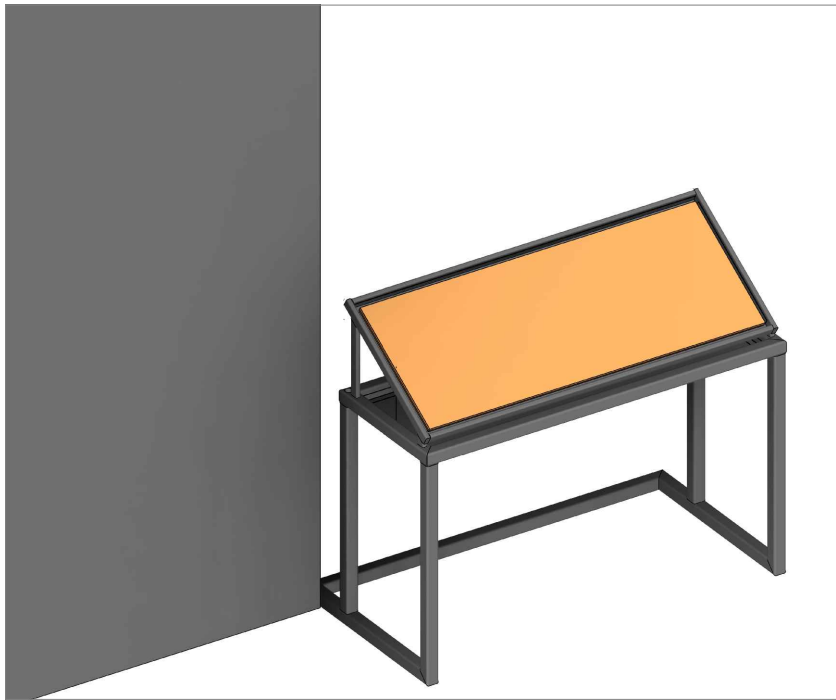


4. RETRAIT DU PANNEAU LED

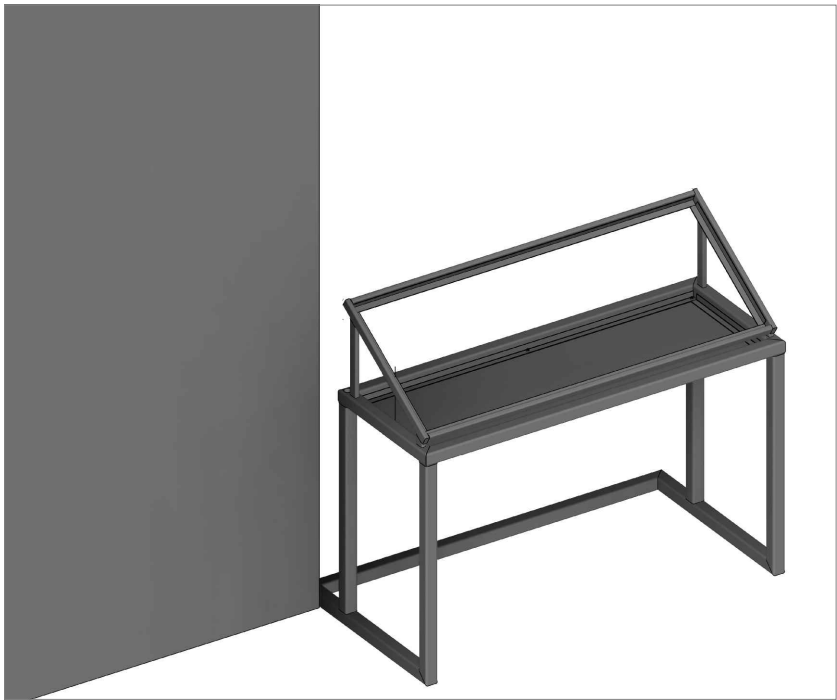


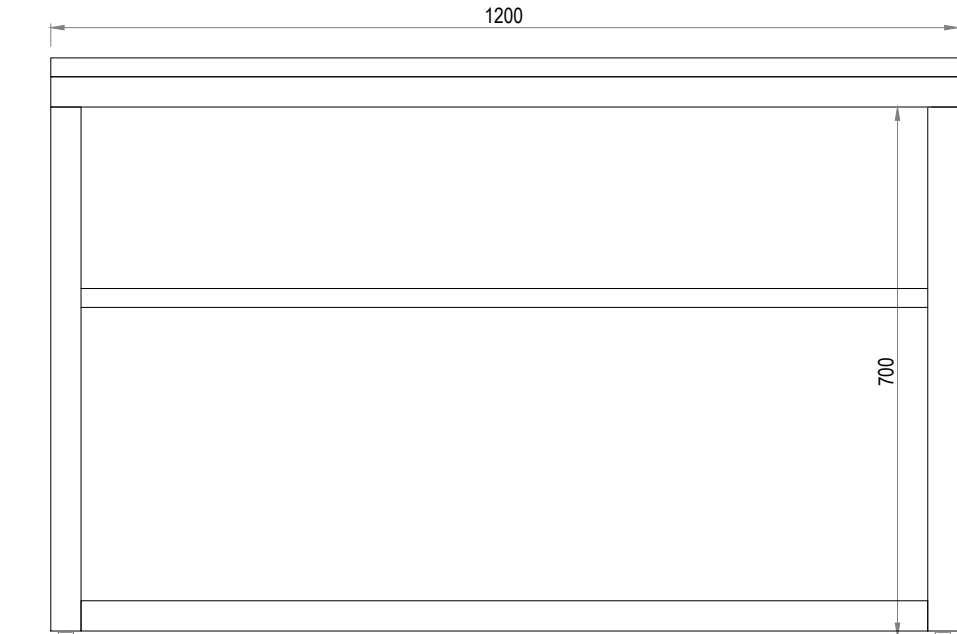


02
VUE DE FACE

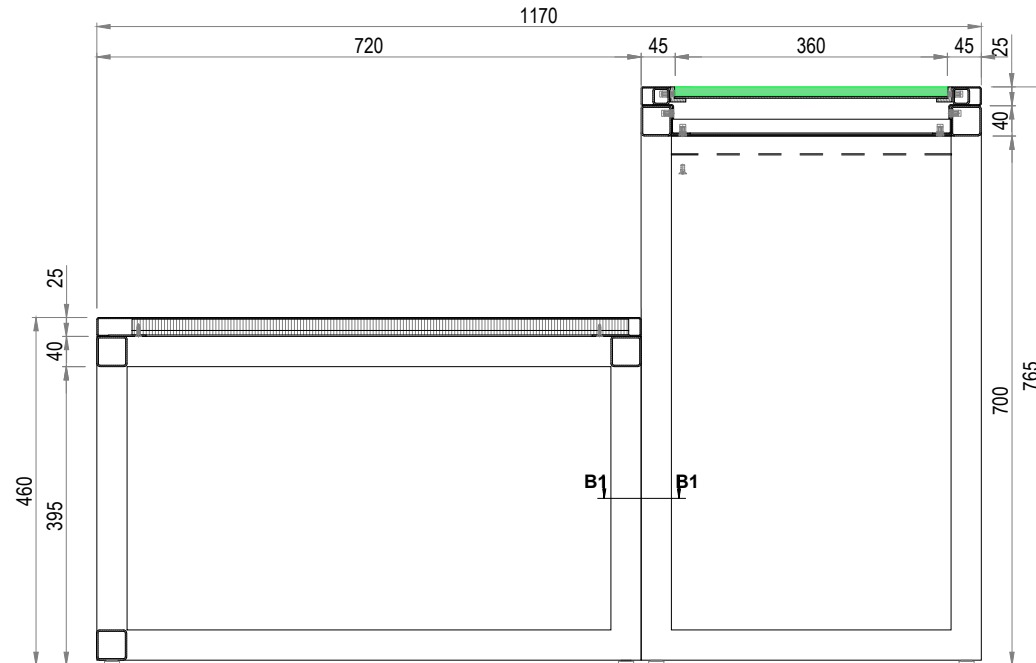

03
COUPE B-B

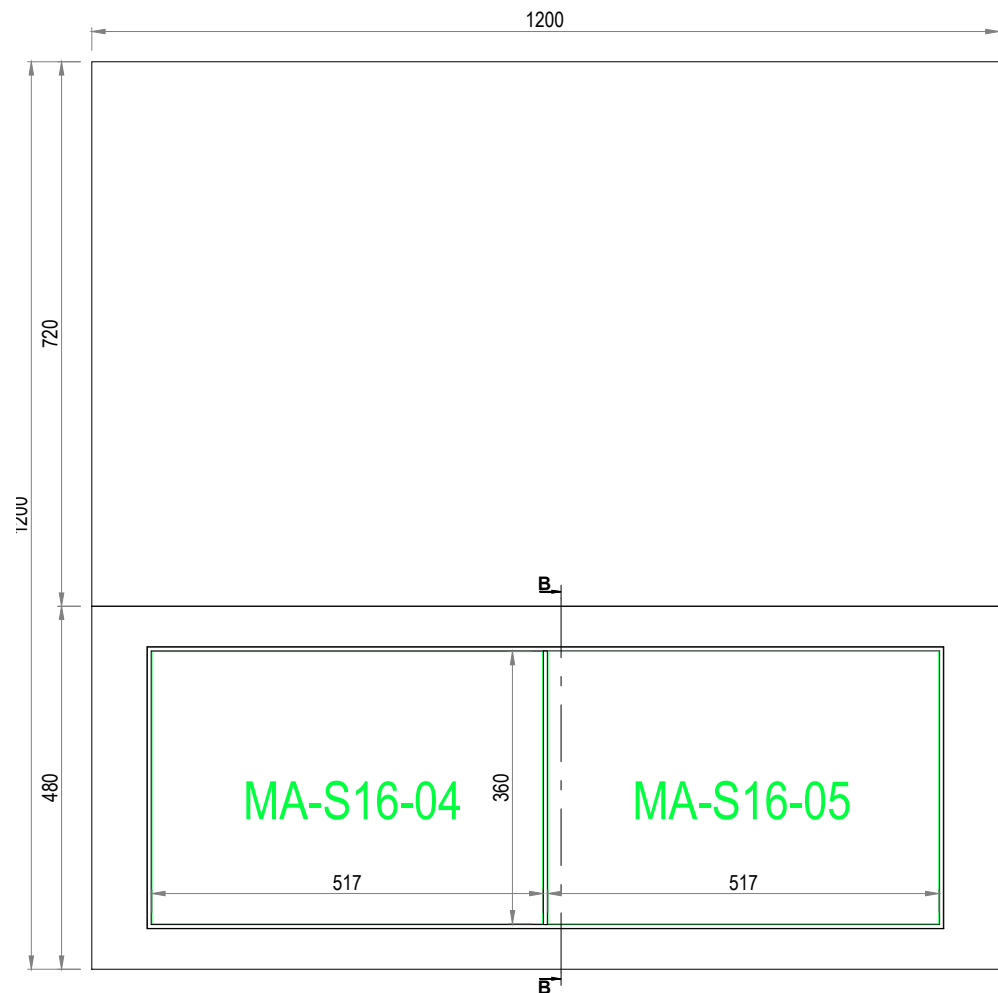

01
VUE DE DESSUS

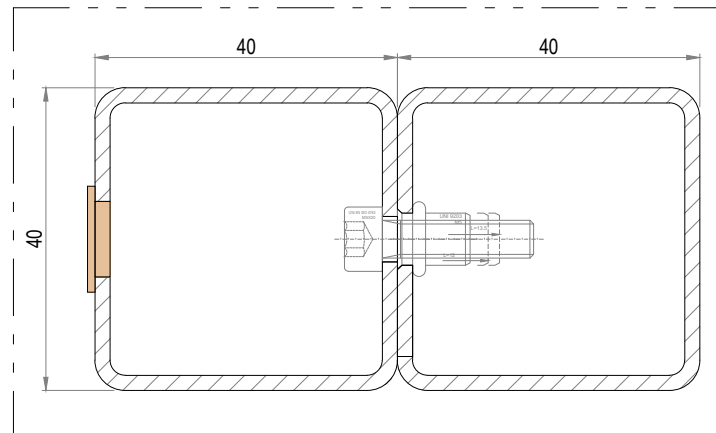

03
COUPE B1-B1



lamparredo
METAL DESIGN CREATIONS
A MESTIERI COMPANY


Proprietary Note / Diritti d'autore
The copyright of this drawing remains with us. No copies may be taken without our written consent nor the drawing made available to third parties. Legal action will be taken in case of breach of the above requirement.
I diritti d'autore di questo disegno sono di nostra proprietà. Nessuna copia può essere fatta senza il nostro consenso scritto, né alcun disegno può essere messo a disposizione di terzi. In caso di violazione di quanto prima, saranno intraprese azioni legali a tutela della nostra società.

POIDS TOTAL ESTIME: KG



Client
CENTRE DES MONUMENTS NATIONAUX
Project
**PALAIS DU TAU
REIMS - FR**

Drawing Title
**SC01
RDC S15-16
MB-S16-21 22
COUPE B-B**

19/12/2025		GP	GC
Date	Description	Dm	Chk
Design Scale (A3 size)	1:10 1:1	Revision No.	A
Drawing No.	MB-S16-21 22		

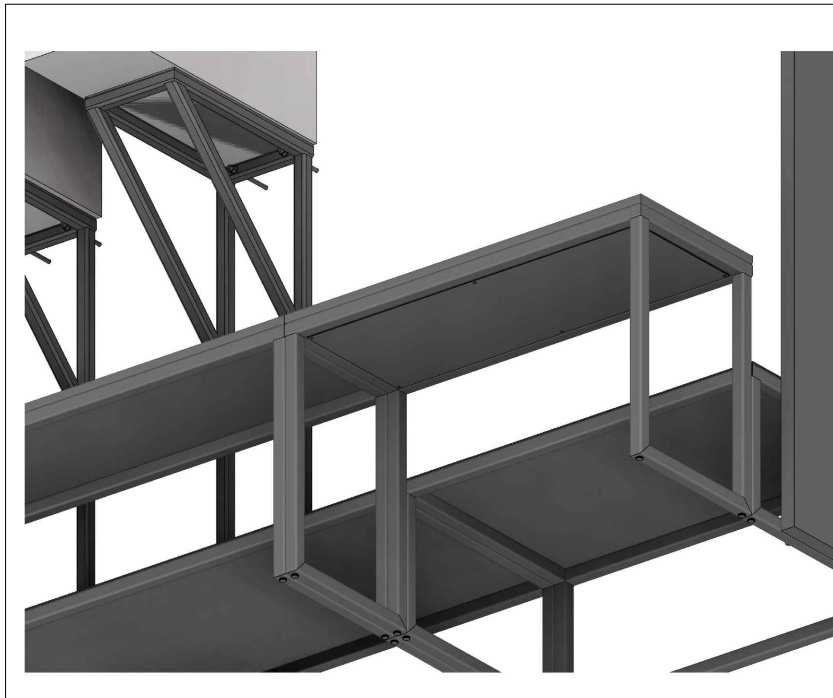

1. RETRAIT DU PANNEAU INFÉRIEUR EN DÉVISSANT LES VIS

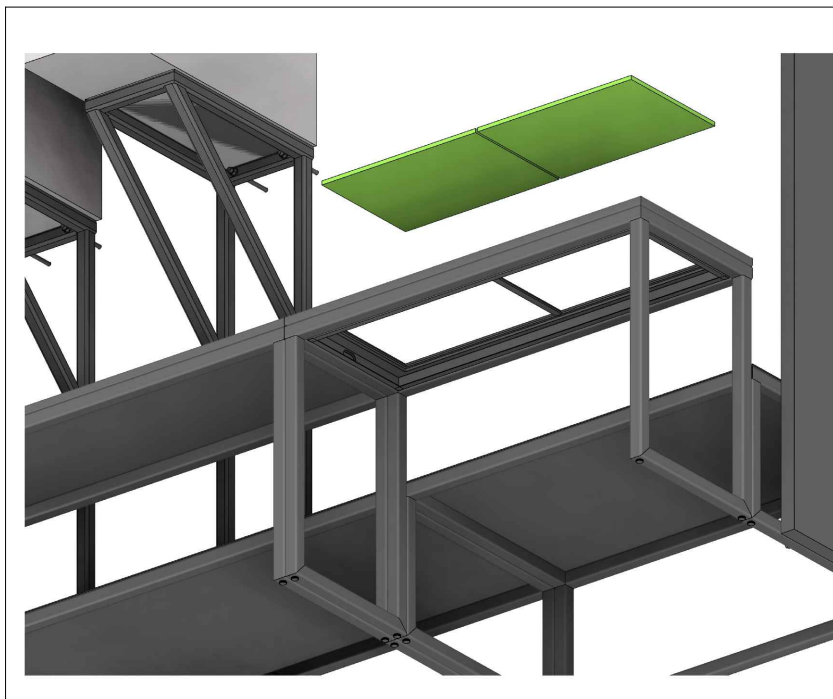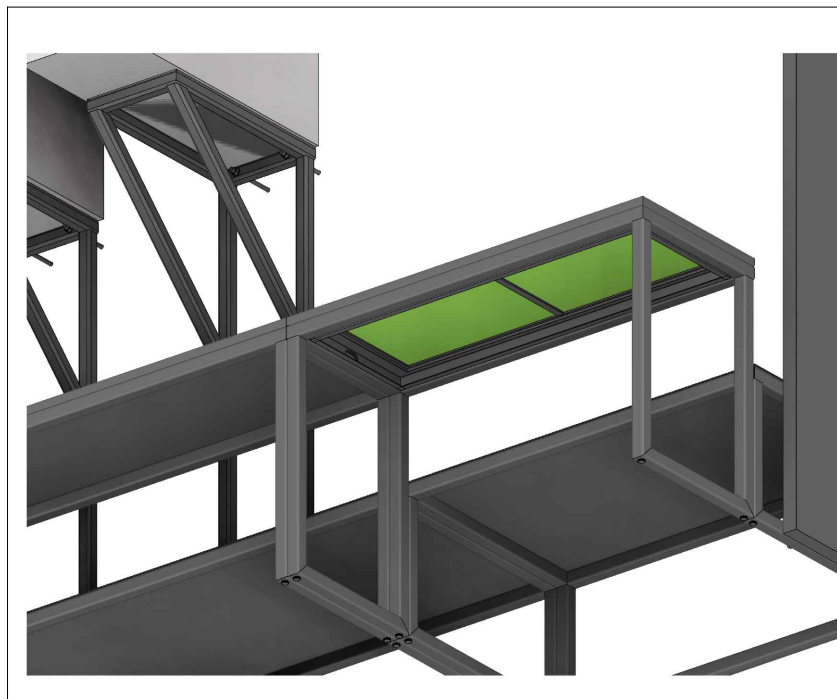

2. RETRAIT DU CORIAN

lamparredo
METAL DESIGN CREATIONS
A MESTIERI COMPANY


Proprietary Note / Diritti d'autore
The copyright of this drawing remains with us. No copies may be taken without our written consent nor the drawing made available to third parties. Legal action will be taken in case of breach of the above requirement.
I diritti d'autore di questo disegno sono di nostra proprietà. Nessuna copia può essere fatta senza il nostro consenso scritto, né alcun disegno può essere messo a disposizione di terzi. In caso di violazione di quanto prima, saranno intraprese azioni legali a tutela della nostra società.

Client
CENTRE DES MONUMENTS NATIONAUX
Project
**PALAIS DU TAU
REIMS - FR**

Drawing Title
**SC01
RDC S15-16
MB-S16-21 22
OVERTURE**

19/12/2025		GP	GC
Date	Description	Dm	Chk
Design Scale (A3 size)	Revision No.	A	
Drawing No. MB-S16-21 22			

MA-S16-04 : Maquette de la cathédrale gothique
MA-S16-05 : Maquette de la cathédrale détruite après la Première Guerre Mondiale

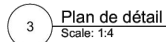


Le dispositif MA-S16-04 est une maquette 3D monochrome de la cathédrale de Reims à la période gothique. Le dispositif MA-S16-05 est une maquette 3D monochrome de la cathédrale de Reims partiellement détruite après les bombardements de la Première Guerre Mondiale. Le niveau de détail permettra de comprendre le volume globale de la cathédrale, certains des détails architecturaux seront en revanche simplifiés. L'intérieur du bâtiment sera perceptible par la toiture détruite de MA-S16-05. Les deux maquettes seront reproduites à la même échelle afin de permettre une lecture comparative.


No.	Date	Notes
-----	------	-------

No.	Date	Notes
-----	------	-------





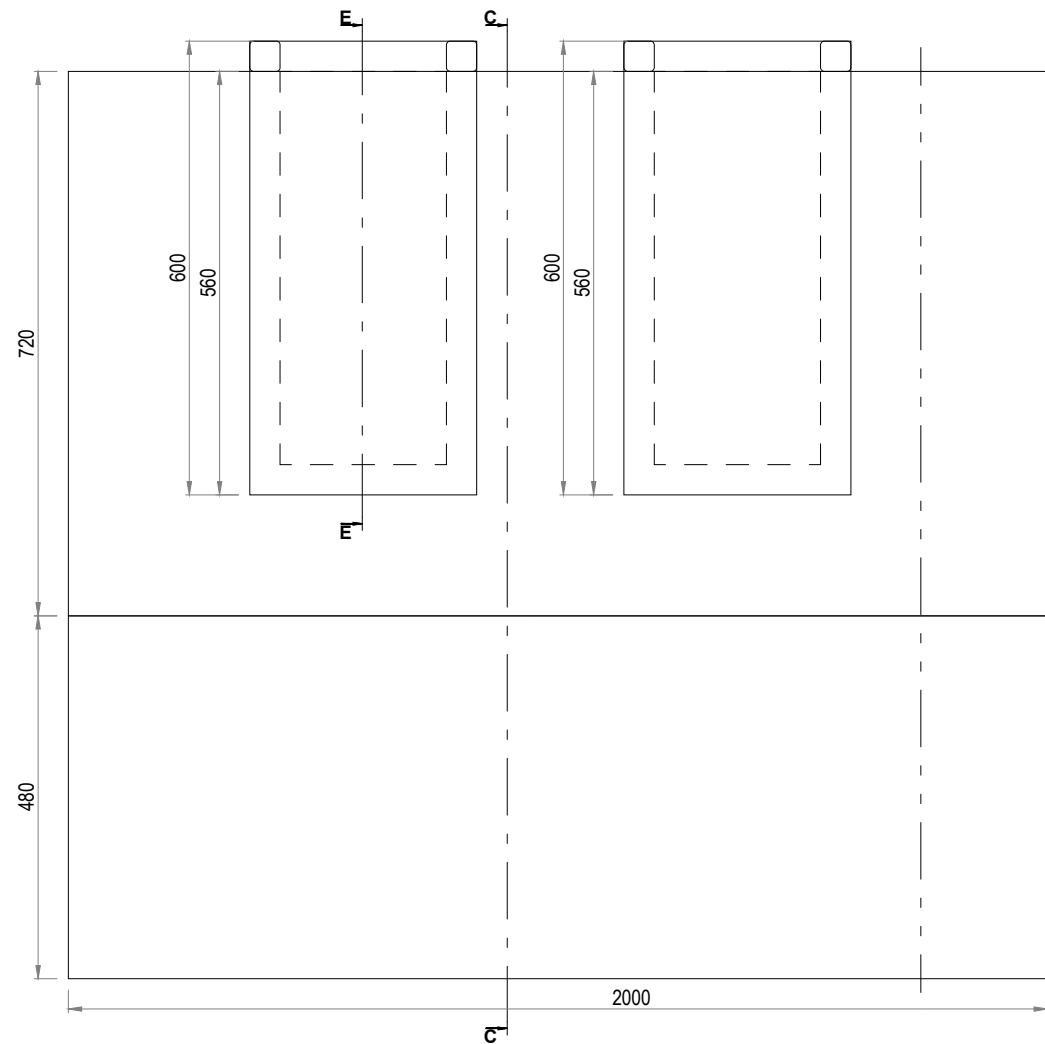

01
VUE DE DESSUS

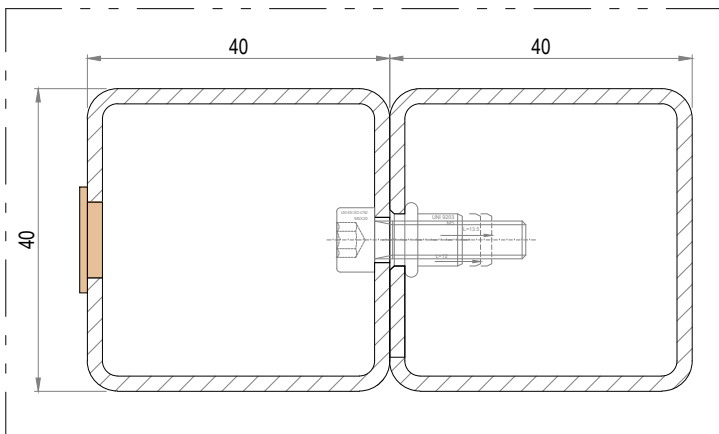

03
COUPE B1-B1

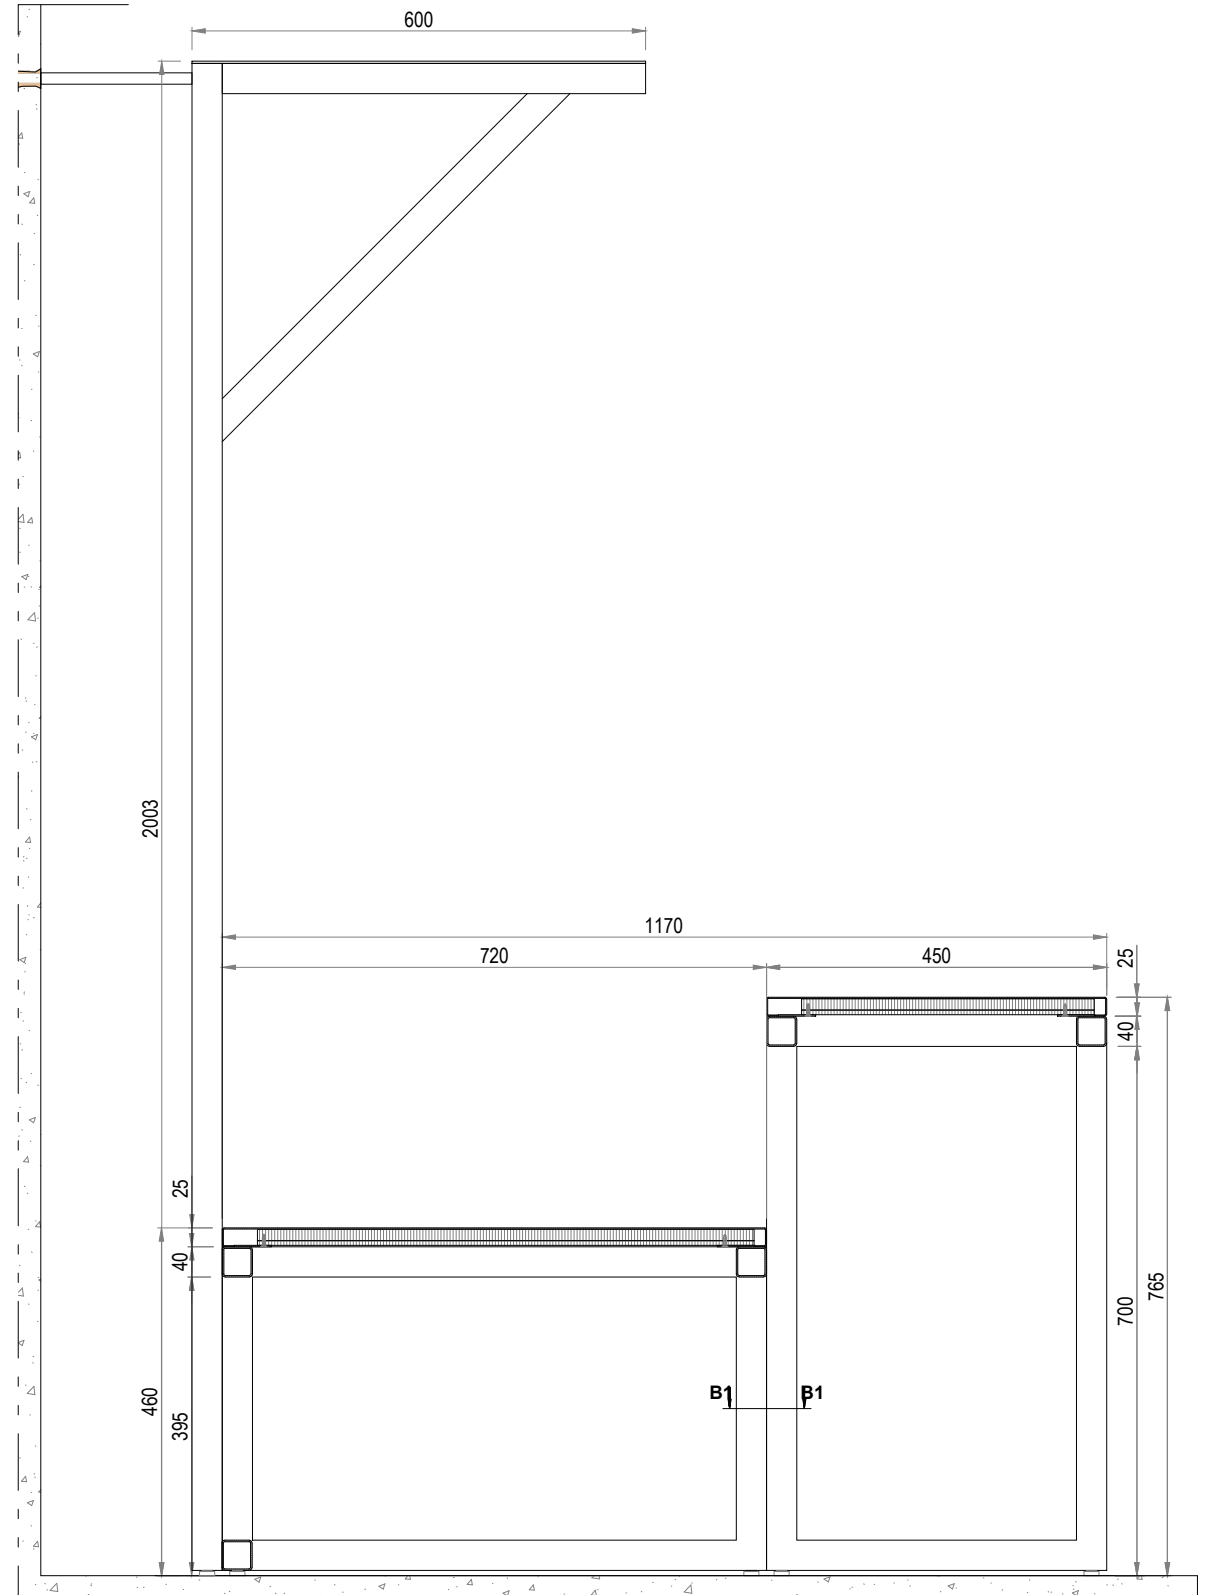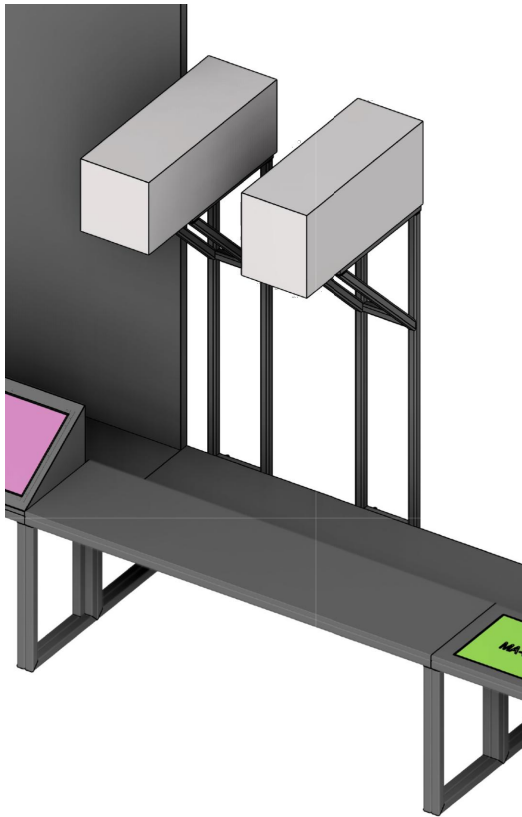

02
COUPE C-C

lamparredo
METAL DESIGN CREATIONS
A MESTIERI COMPANY




Proprietary Note / Diritti d'autore
The copyright of this drawing remains with us. No copies may be taken without our written consent nor the drawing made available to third parties. Legal action will be taken in case of breach of the above requirement.
I diritti d'autore di questo disegno sono di nostra proprietà. Nessuna copia può essere fatta senza il nostro consenso scritto, né alcun disegno può essere messo a disposizione di terzi. In caso di violazione di quanto prima, saranno intraprese azioni legali a tutela della nostra società.

POIDS TOTAL ESTIME: KG

Client
CENTRE DES MONUMENTS NATIONAUX
Project
**PALAIS DU TAU
REIMS - FR**

Drawing Title
**SC01
RDC S15-16
MB-S16-21 22
COUPE C-C**

19/12/2025		GP	GC	
Date	Description	Drm	Chk	App
Design Scale (A3 size)		Revision No.		
1:10 1:1		A		
Drawing No.				
MB-S16-21 22				

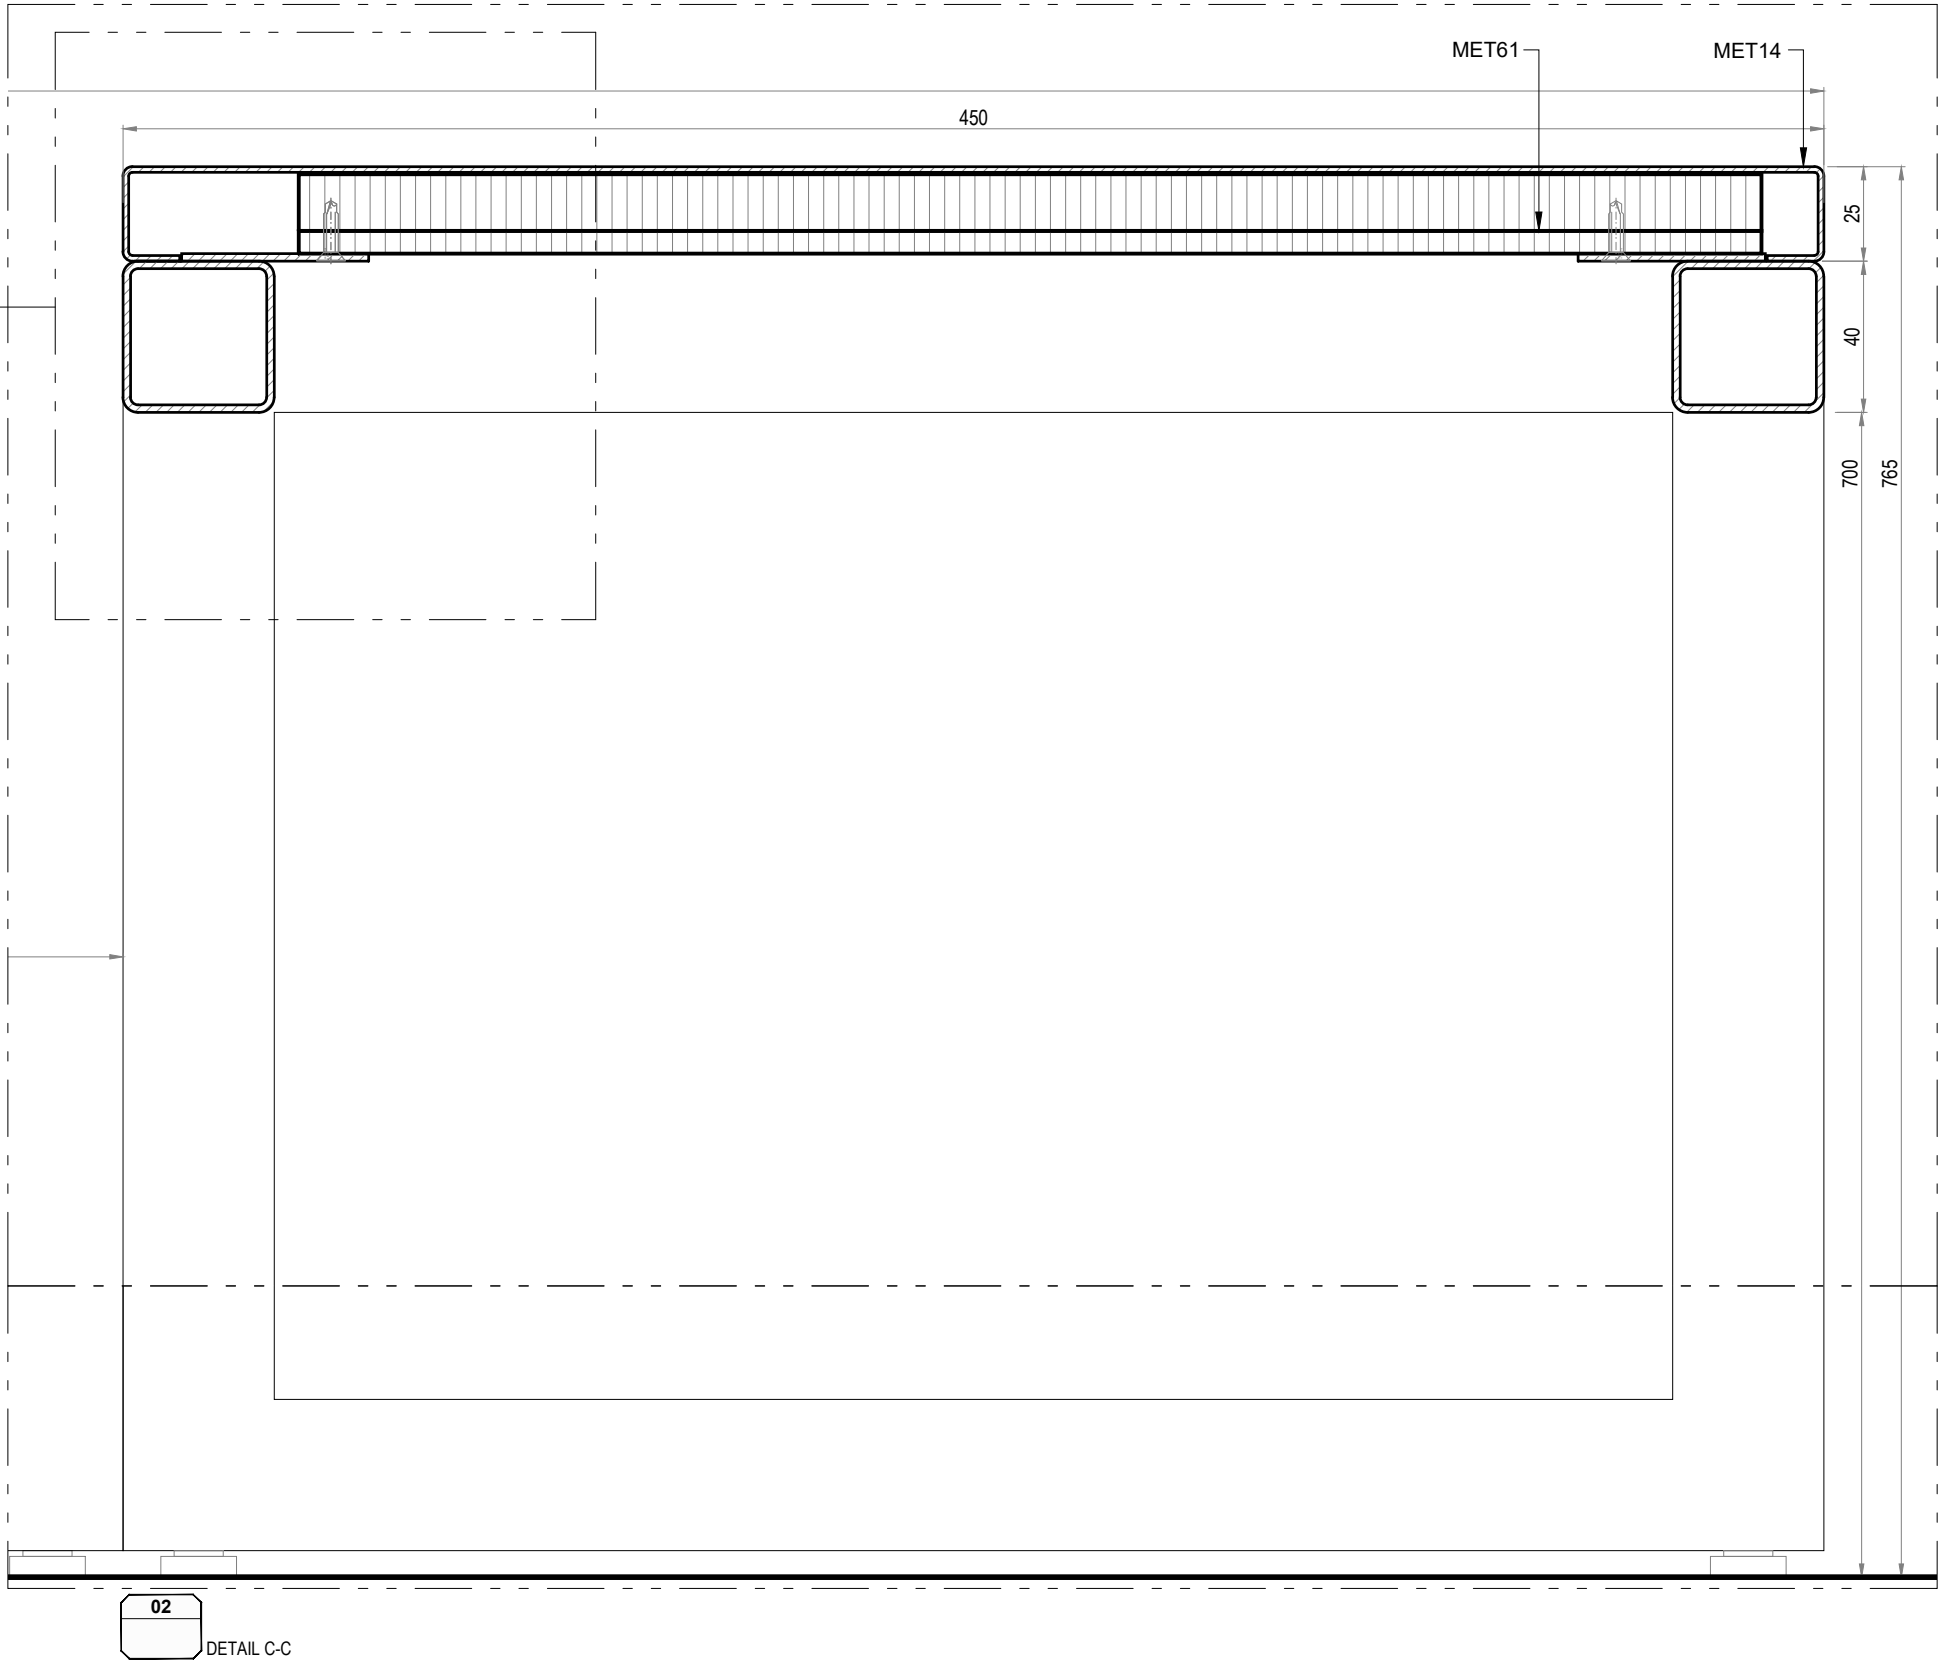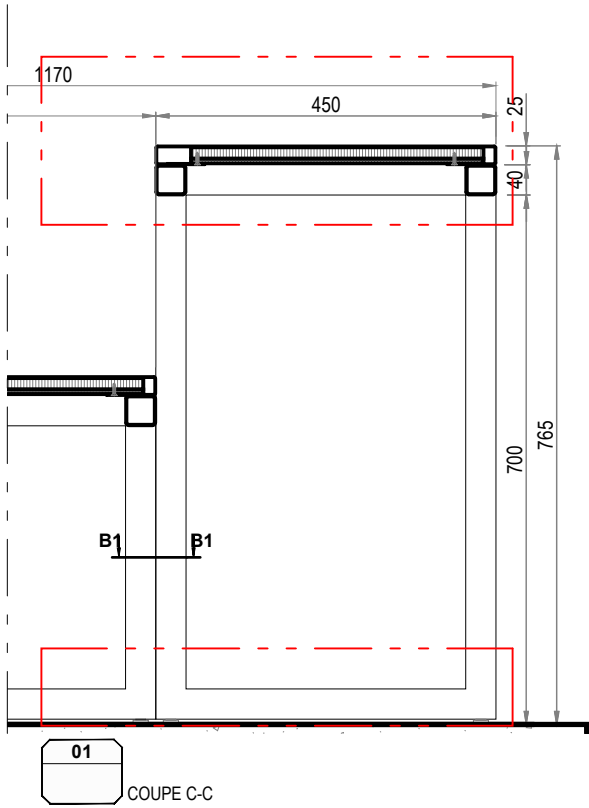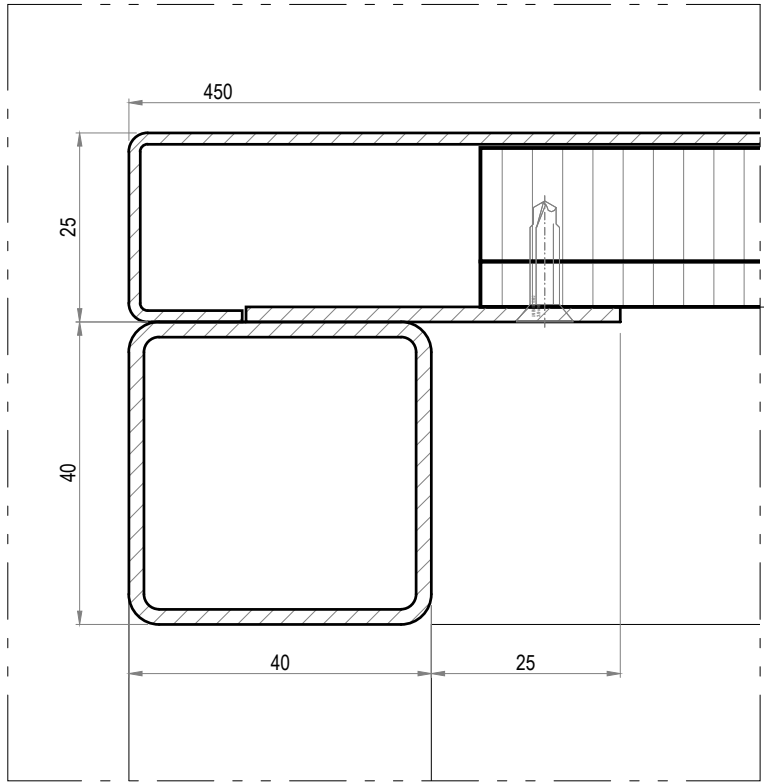

lamparredo
METAL DESIGN CREATIONS
A MESTIERI COMPANY






Proprietary Note / Diritti d'autore
The copyright of this drawing remains with us. No copies may be taken without our written consent nor the drawing made available to third parties. Legal action will be taken in case of breach of the above requirement.
I diritti d'autore di questo disegno sono di nostra proprietà. Nessuna copia può essere fatta senza il nostro consenso scritto, né alcun disegno può essere messo a disposizione di terzi. In caso di violazione di quanto prima, saranno intraprese azioni legali a tutela della nostra società.

POIDS TOTAL ESTIME: KG

Client
CENTRE DES MONUMENTS NATIONAUX
Project
PALAIS DU TAU
REIMS - FR

Drawing Title
SC01
RDC S15-16
MB-S16-21 22
DETAIL C

19/12/2025		GP	GC
Date	Description	Drm	Chk
Design Scale (A3 size)	1:10 1:1	Revision No.	A
Drawing No.	MB-S16-21 22		

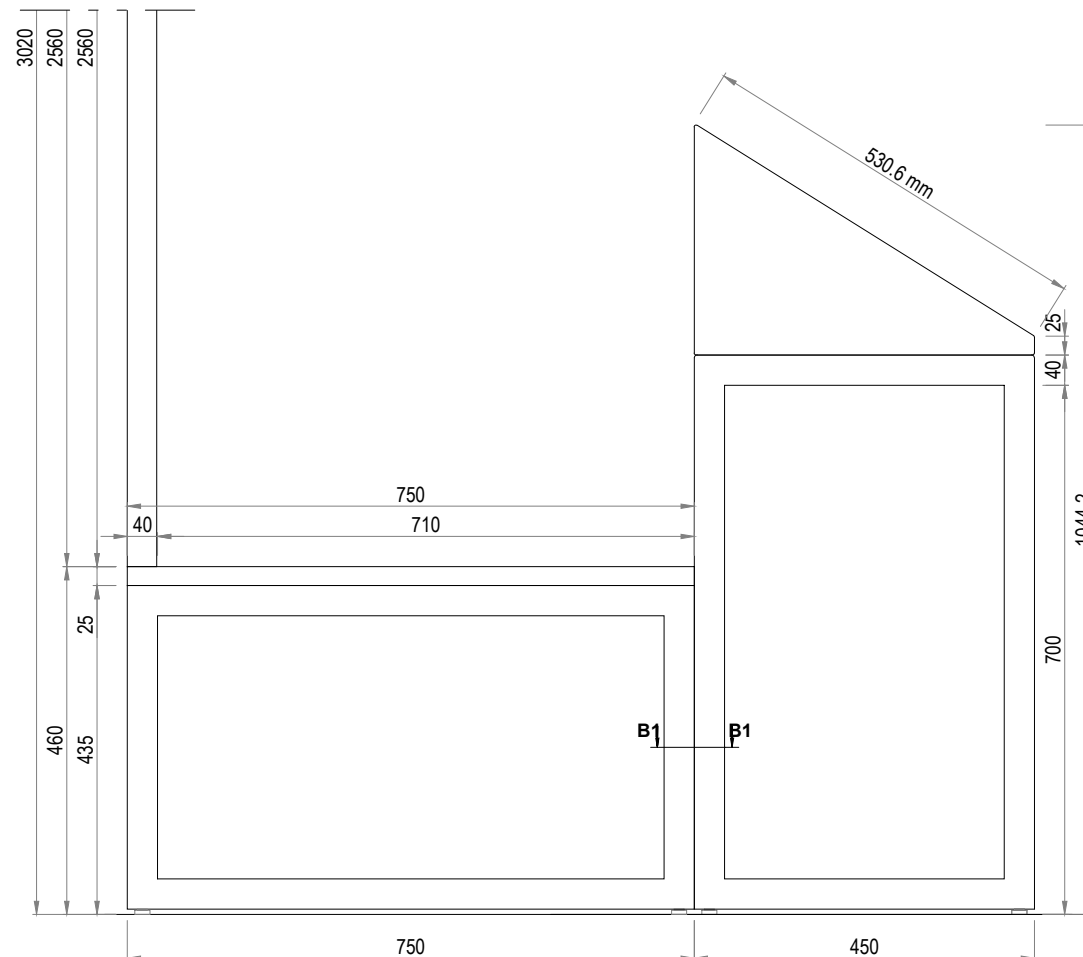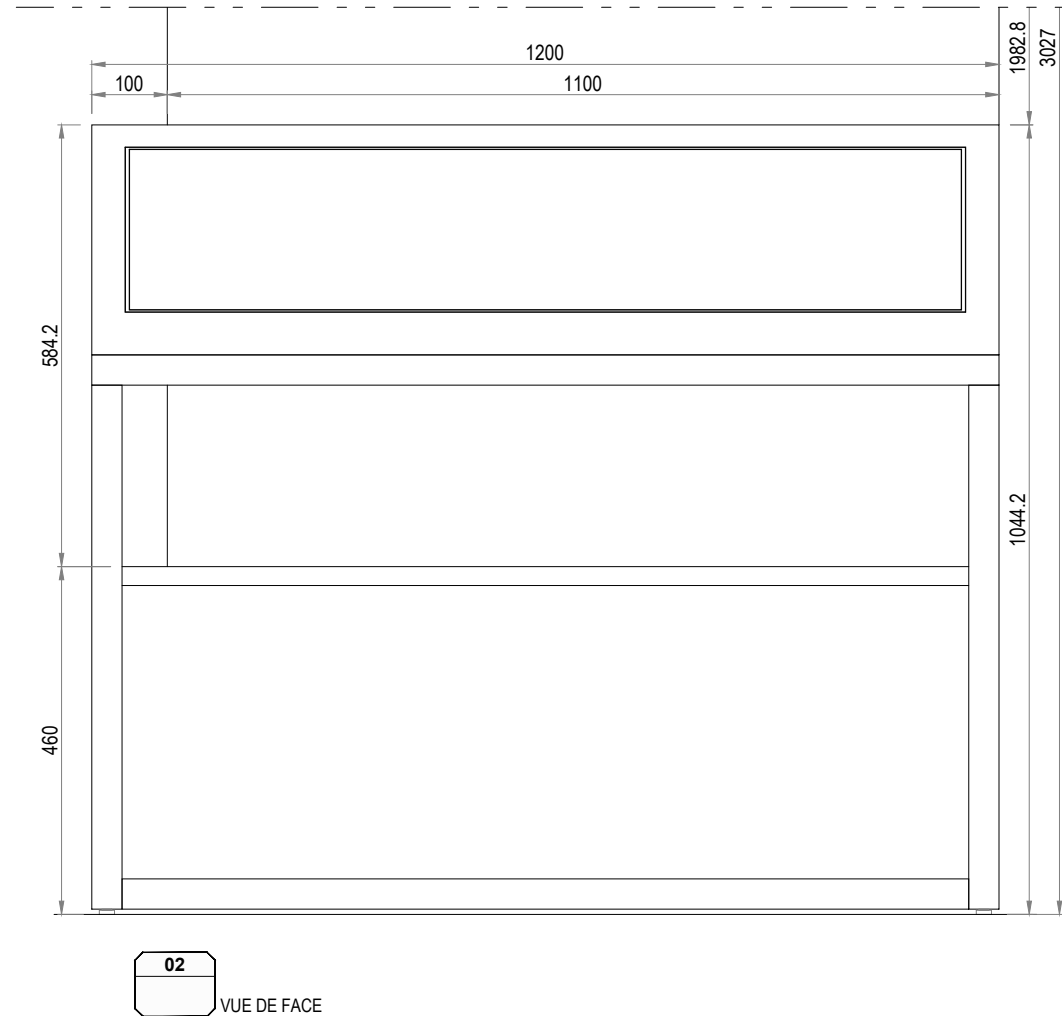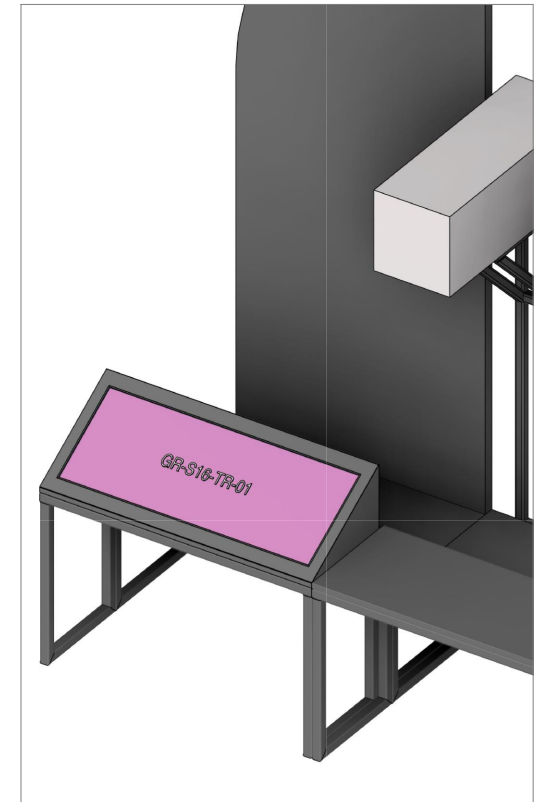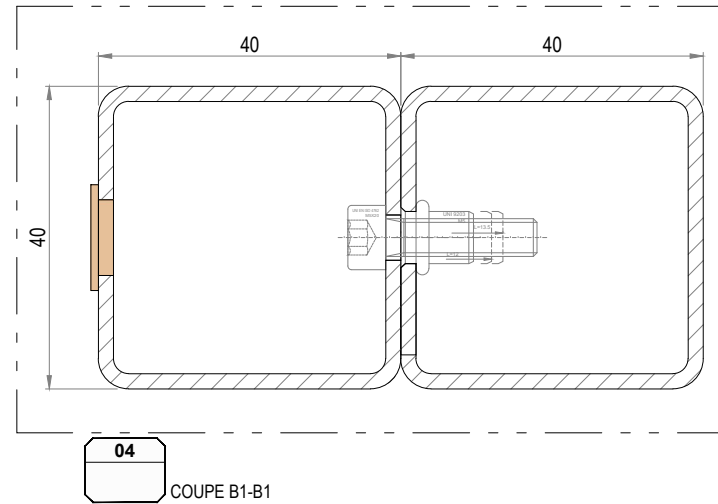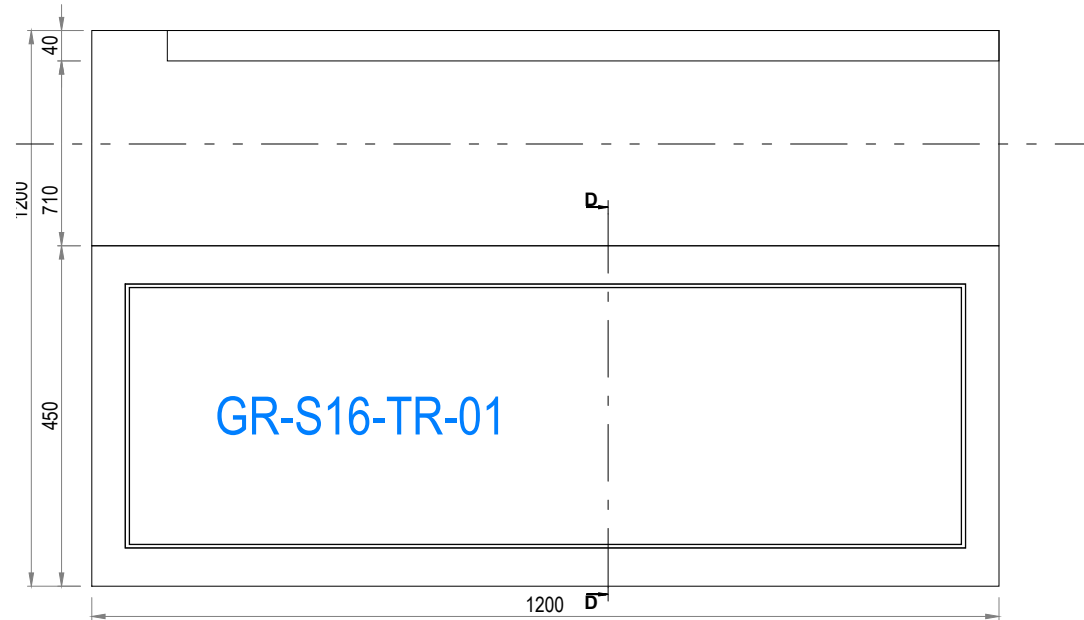

03 VUE DE COTE

lamparredo
METAL DESIGN CREATIONS
A MESTIERI COMPANY




Proprietary Note / Diritti d'autore
The copyright of this drawing remains with us. No copies may be taken without our written consent nor the drawing made available to third parties. Legal action will be taken in case of breach of the above requirement.
I diritti d'autore di questo disegno sono di nostra proprietà. Nessuna copia può essere fatta senza il nostro consenso scritto, né alcun disegno può essere messo a disposizione di terzi. In caso di violazione di quanto prima, saranno intraprese azioni legali a tutela della nostra società.

POIDS TOTAL ESTIME: KG

Client
CENTRE DES MONUMENTS NATIONAUX
Project
**PALAIS DU TAU
REIMS - FR**

Drawing Title
**SC01
RDC S15-16
MB-S16-21 22
COUPE D-D**

19/12/2025		GP	GC	
Date	Description	Drm	Chk	App
Design Scale (A3 size) 1:10 1:1		Revision No. A		
Drawing No. MB-S16-21 22				

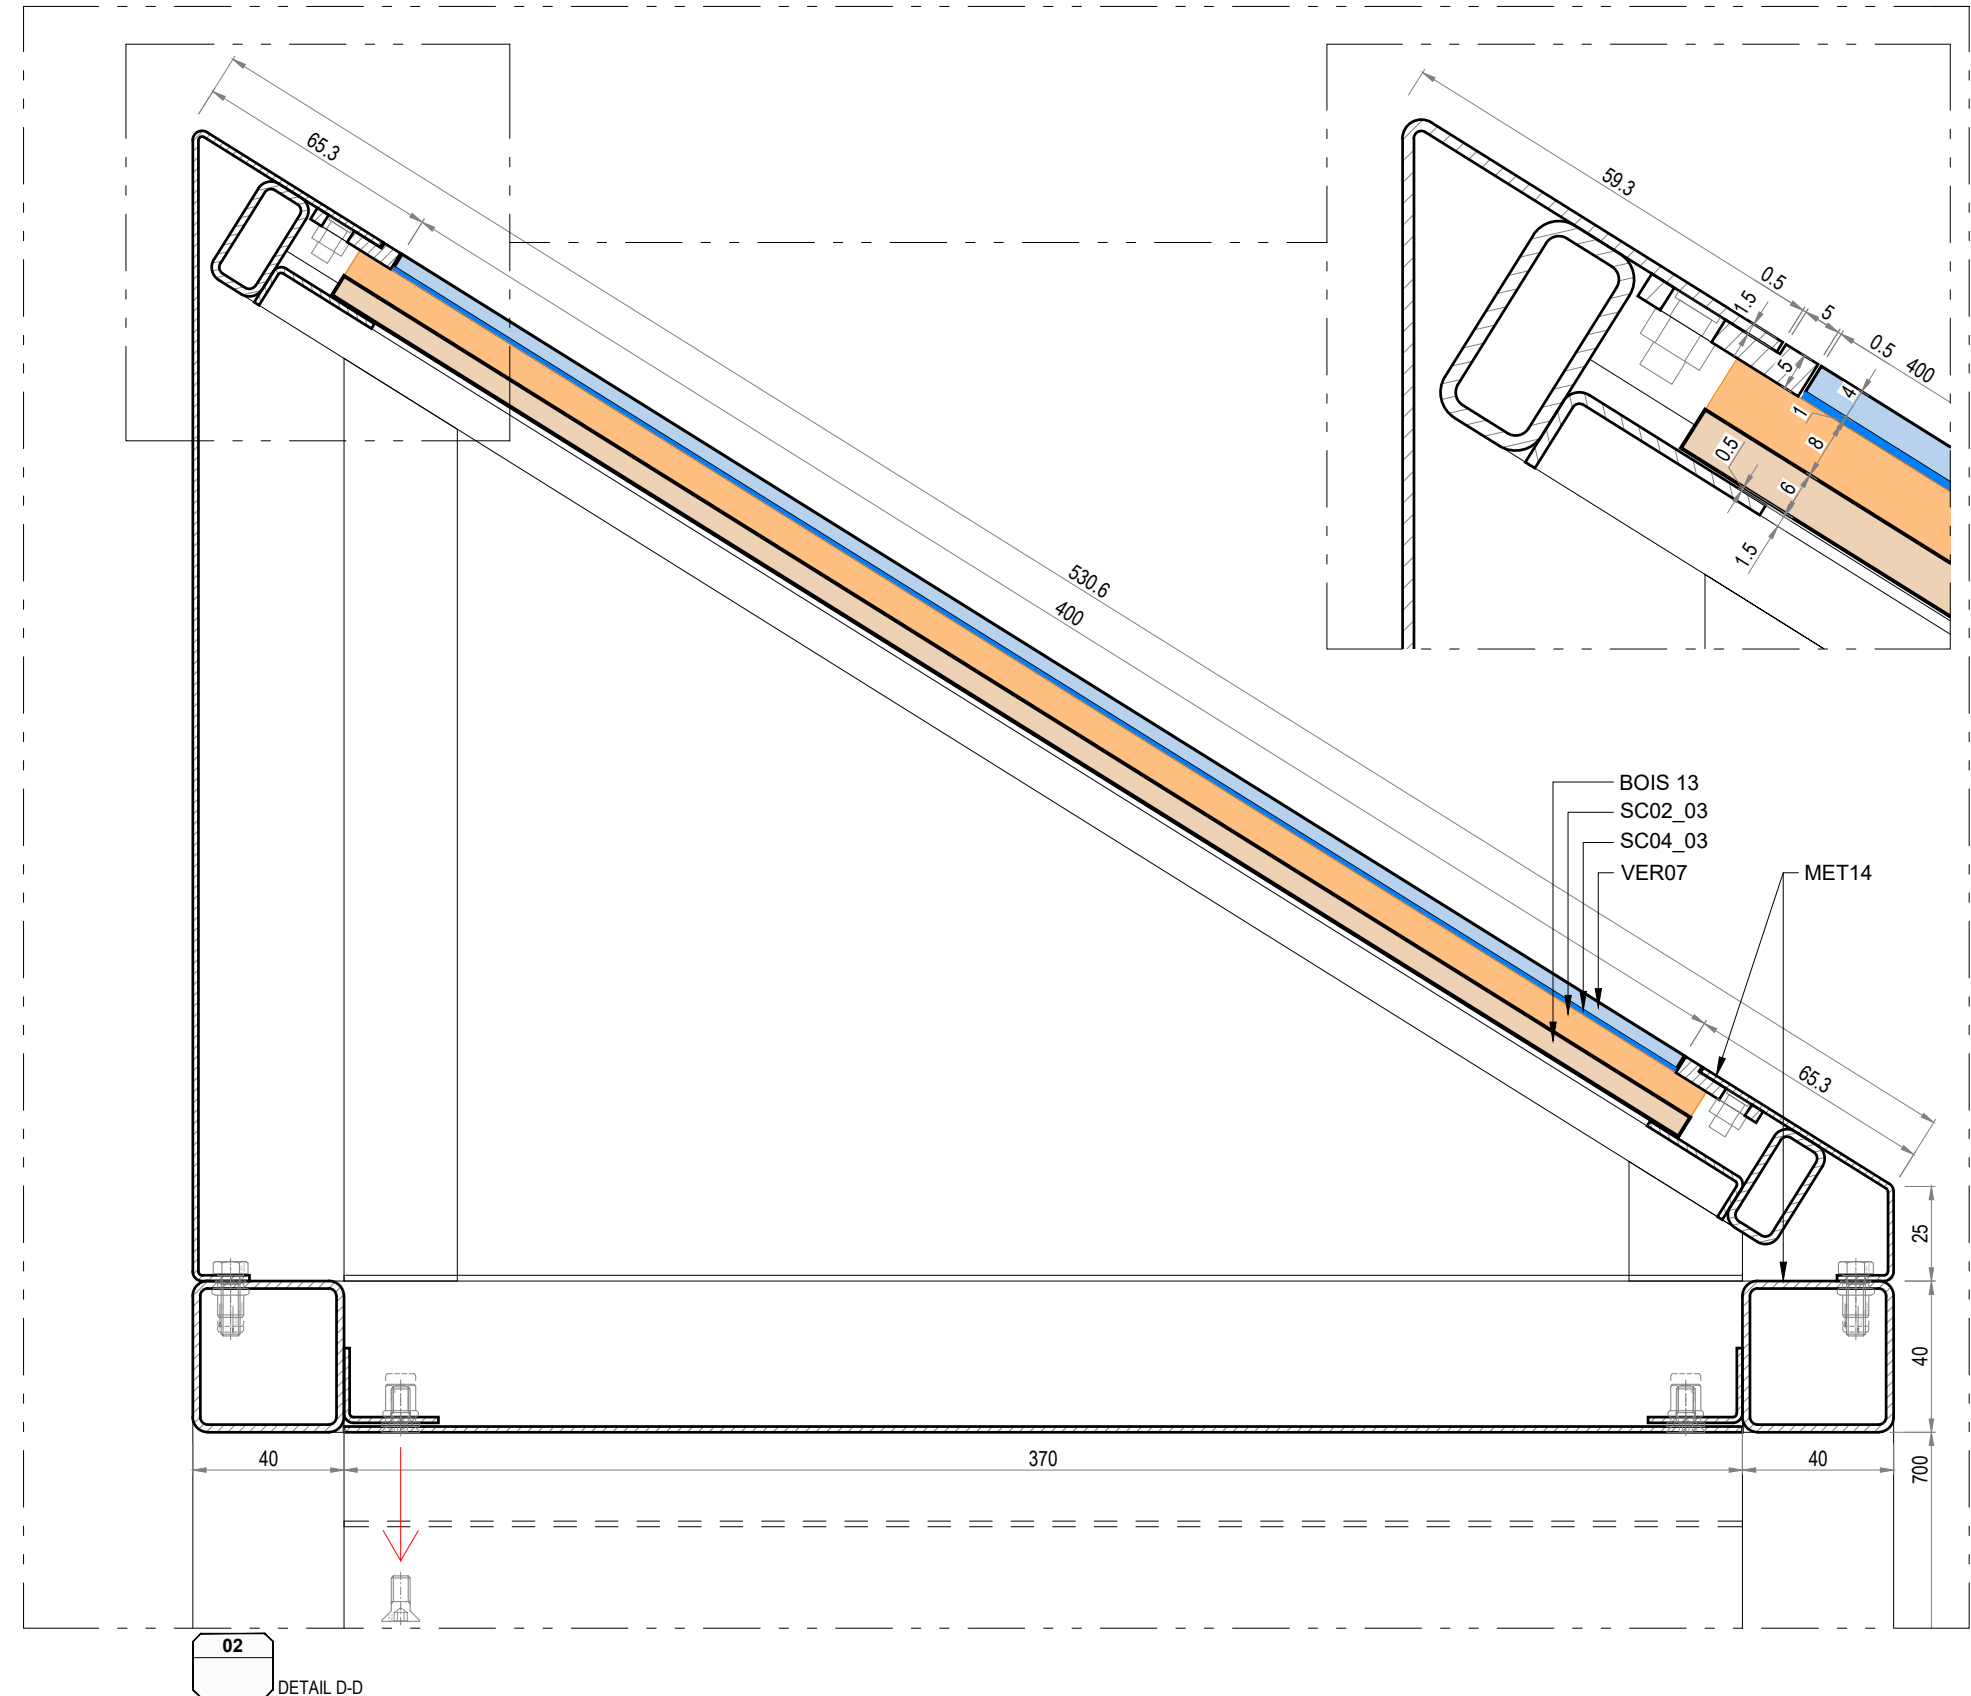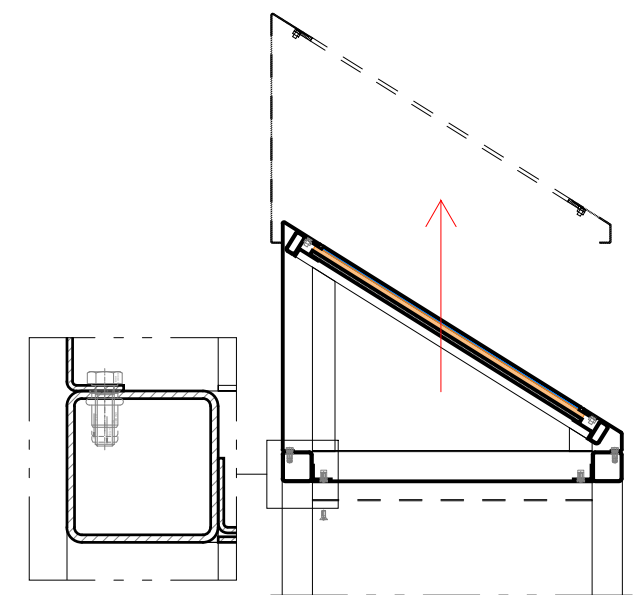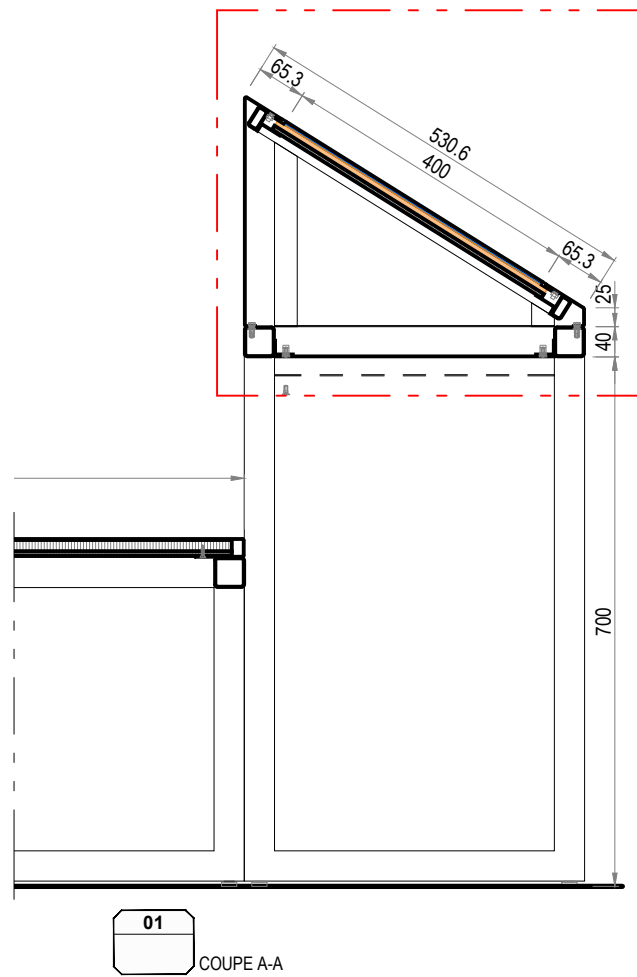

lamparredo
METAL DESIGN CREATIONS
A MESTIERI COMPANY


Proprietary Note / Diritti d'autore
The copyright of this drawing remains with us. No copies may be taken without our written consent nor the drawing made available to third parties. Legal action will be taken in case of breach of the above requirement.
I diritti d'autore di questo disegno sono di nostra proprietà. Nessuna copia può essere fatta senza il nostro consenso scritto, né alcun disegno può essere messo a disposizione di terzi. In caso di violazione di quanto prima, saranno intraprese azioni legali a tutela della nostra società.

POIDS TOTAL ESTIME: KG


Client
CENTRE DES MONUMENTS NATIONAUX
Project
PALAIS DU TAU
REIMS - FR

Drawing Title
SC01
RDC S15-16
MB-S16-21 22
DETAIL D


19/12/2025		GP	GC
Date	Description	Drm	Chk
Design Scale (A3 size)	1:10 1:1	Revision No.	A
Drawing No.	MB-S16-21 22		

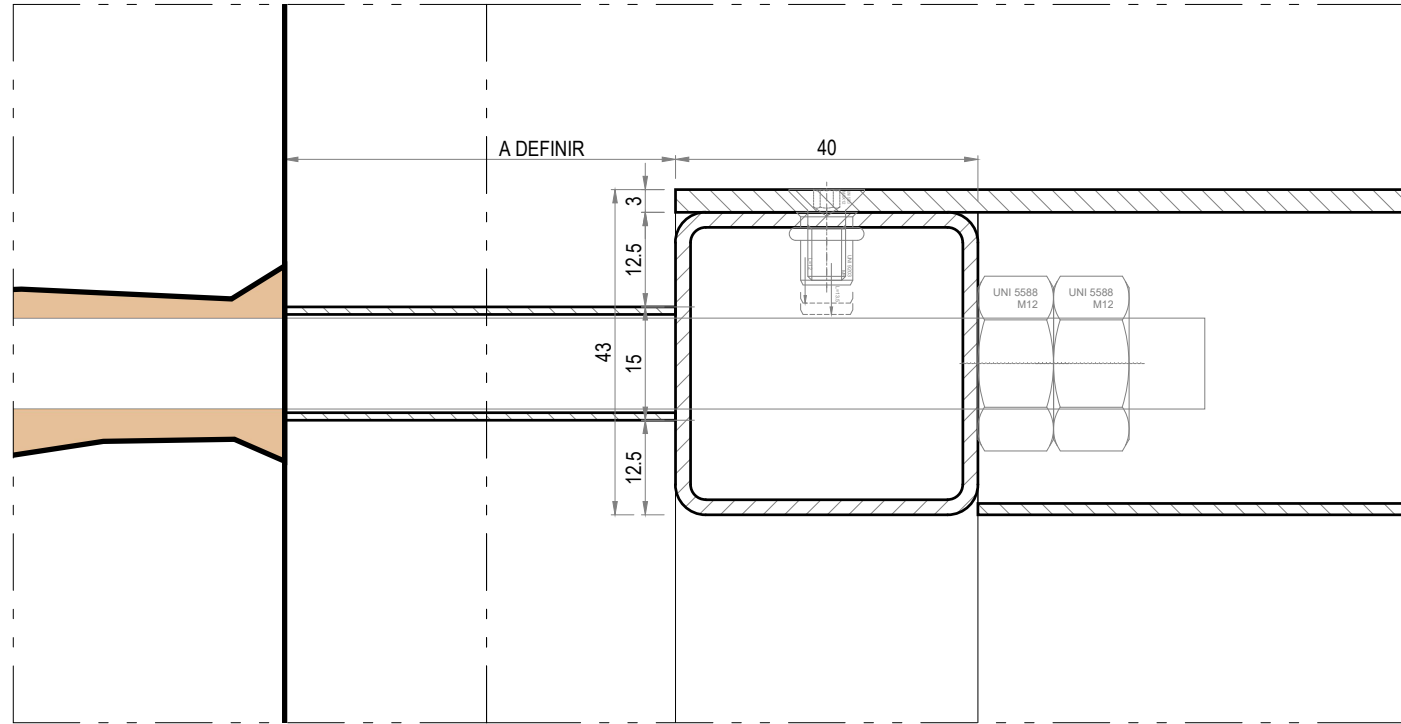

03
DETAIL

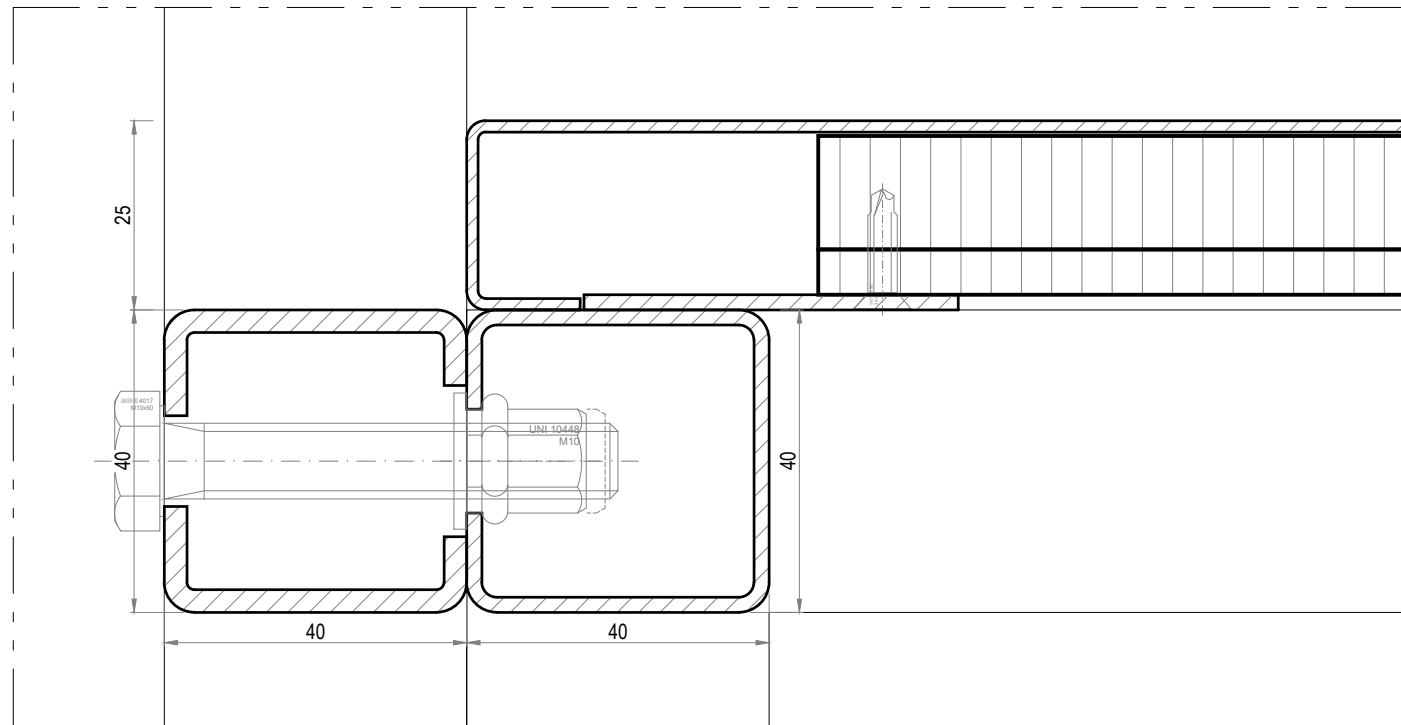

02
DETAIL

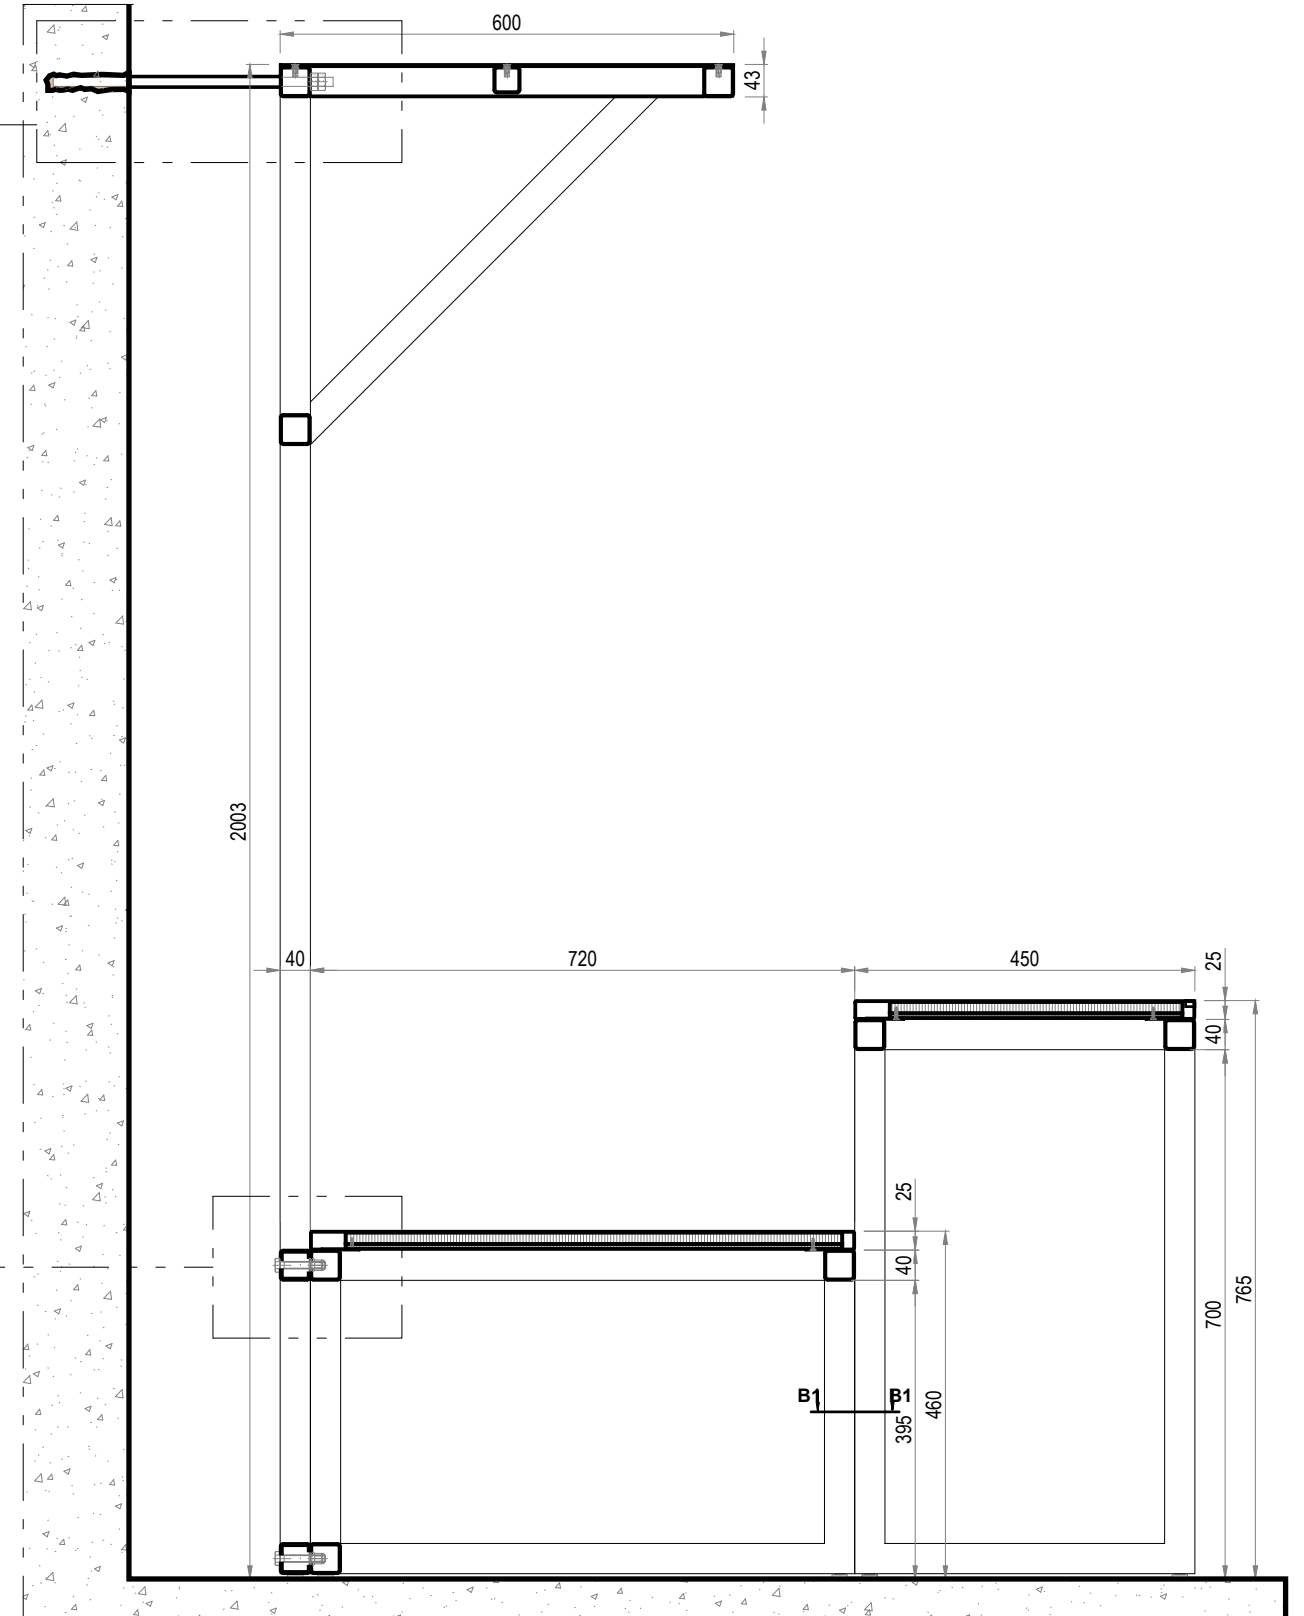

01
COUPE E-E

lamparredo
METAL DESIGN CREATIONS
A MESTIERI COMPANY

Proprietary Note / Diritti d'autore
The copyright of this drawing remains with us. No copies may be taken without our written consent nor the drawing made available to third parties. Legal action will be taken in case of breach of the above requirement.
I diritti d'autore di questo disegno sono di nostra proprietà. Nessuna copia può essere fatta senza il nostro consenso scritto, né alcun disegno può essere messo a disposizione di terzi. In caso di violazione di quanto prima, saranno intraprese azioni legali a tutela della nostra società.

POIDS TOTAL ESTIME: KG

Client
CENTRE DES MONUMENTS NATIONAUX
Project
PALAIS DU TAU
REIMS - FR

Drawing Title
SC01
RDC S15-16
MB-S16-21 22
COUPE E-E

19/12/2025		GP	GC
Date	Description	Drm	Chk
Design Scale (A3 size)	1:10 1:1	Revision No.	A
Drawing No.	MB-S16-21 22		