

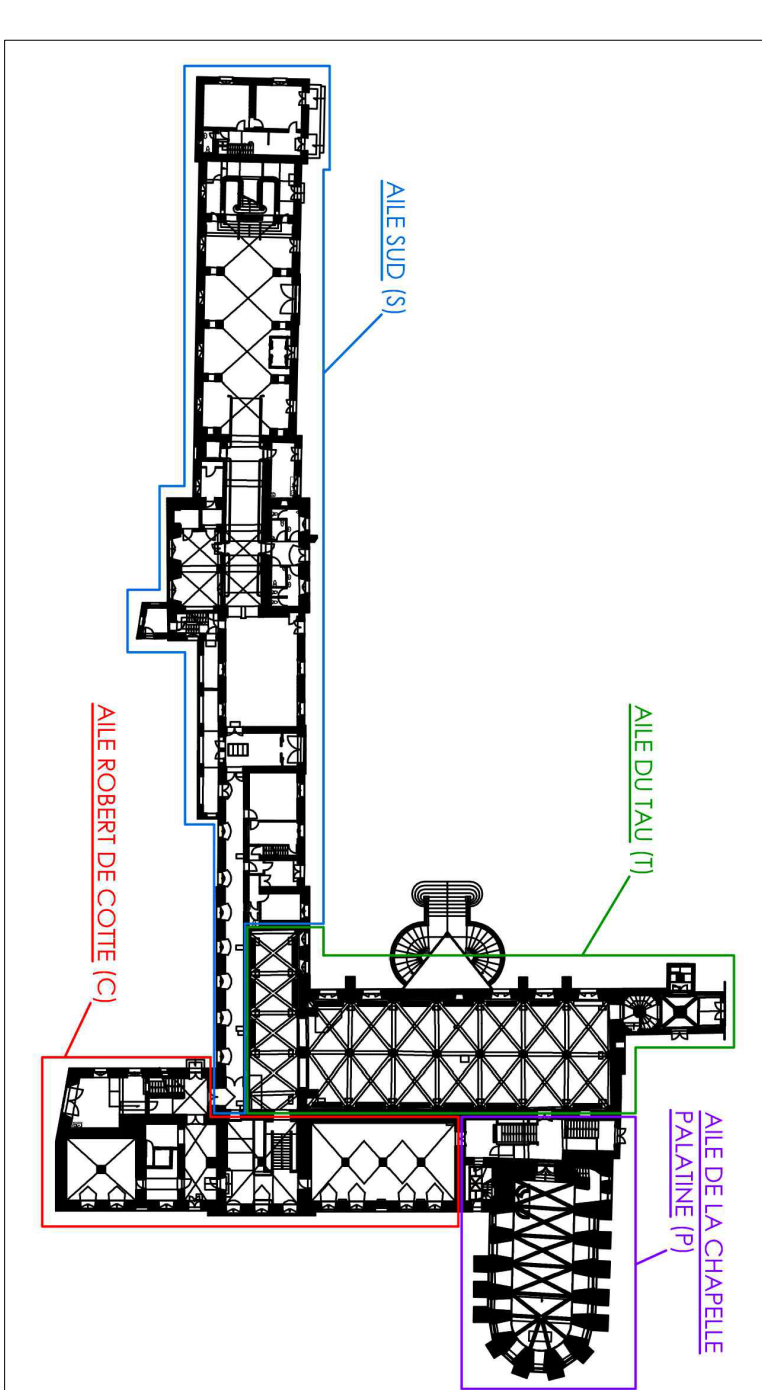
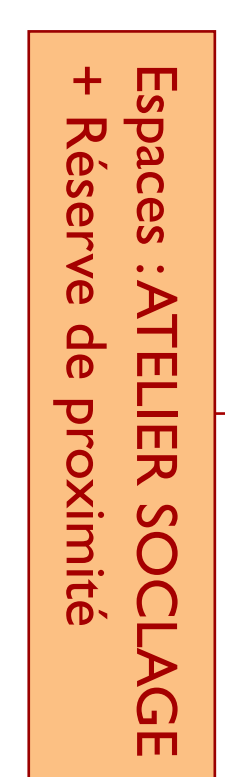


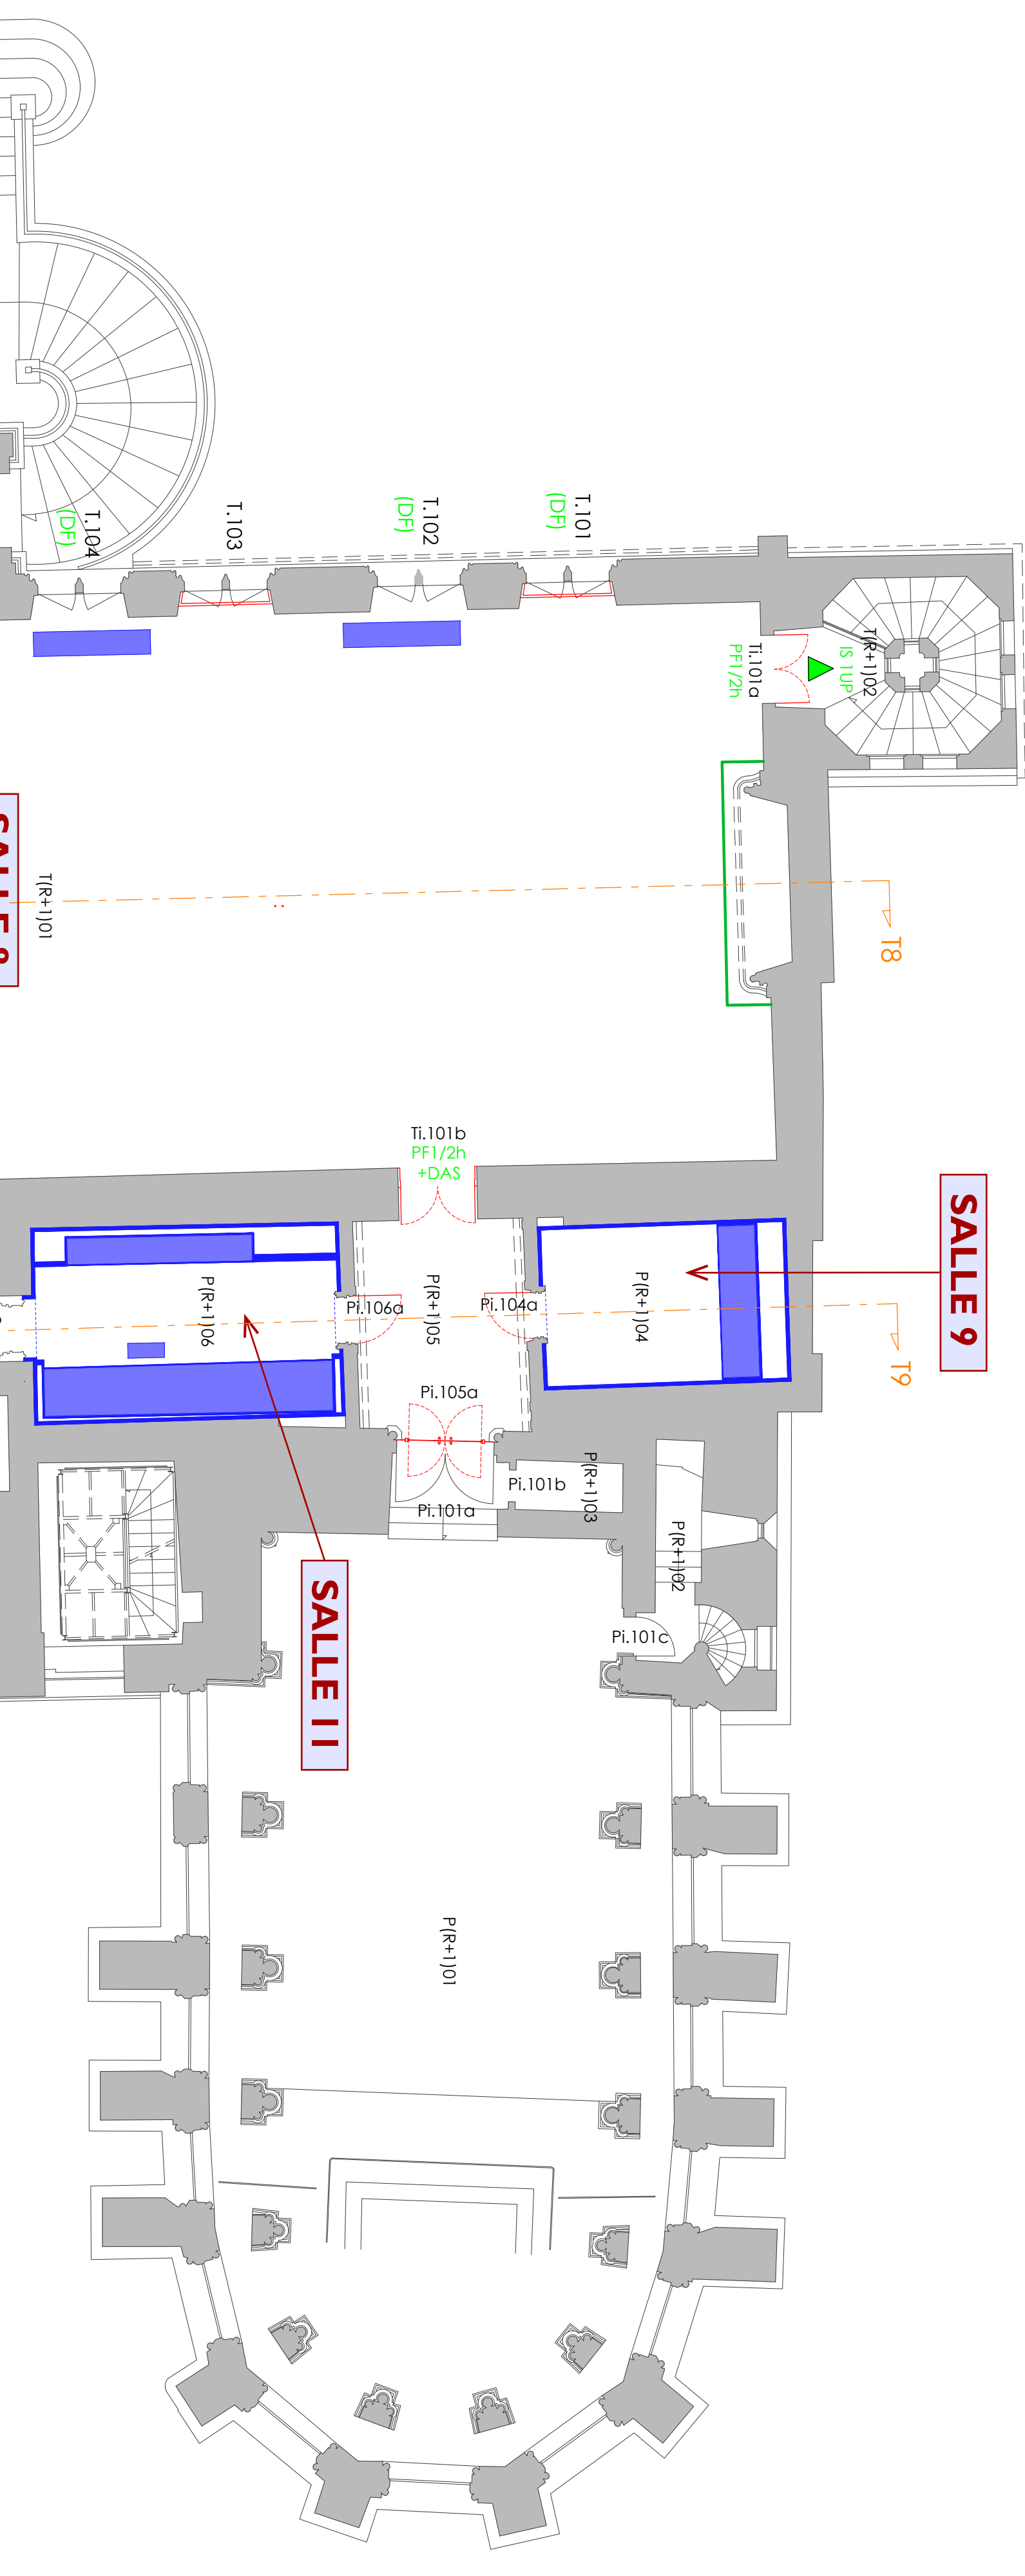

Etat projeté	Plan du R+1	Echelle : 1/1000 (centim)	
Enthous Agence de l'ONTAUD	Projet : DCE	Date : Septembre 2023	Index : 0
			N° DCE : P-03

 

- : Collages de protections d'œuvres.
- : Création de murs ou cloisons.
-  : Interventions MCE Scénographie (hors marché).