


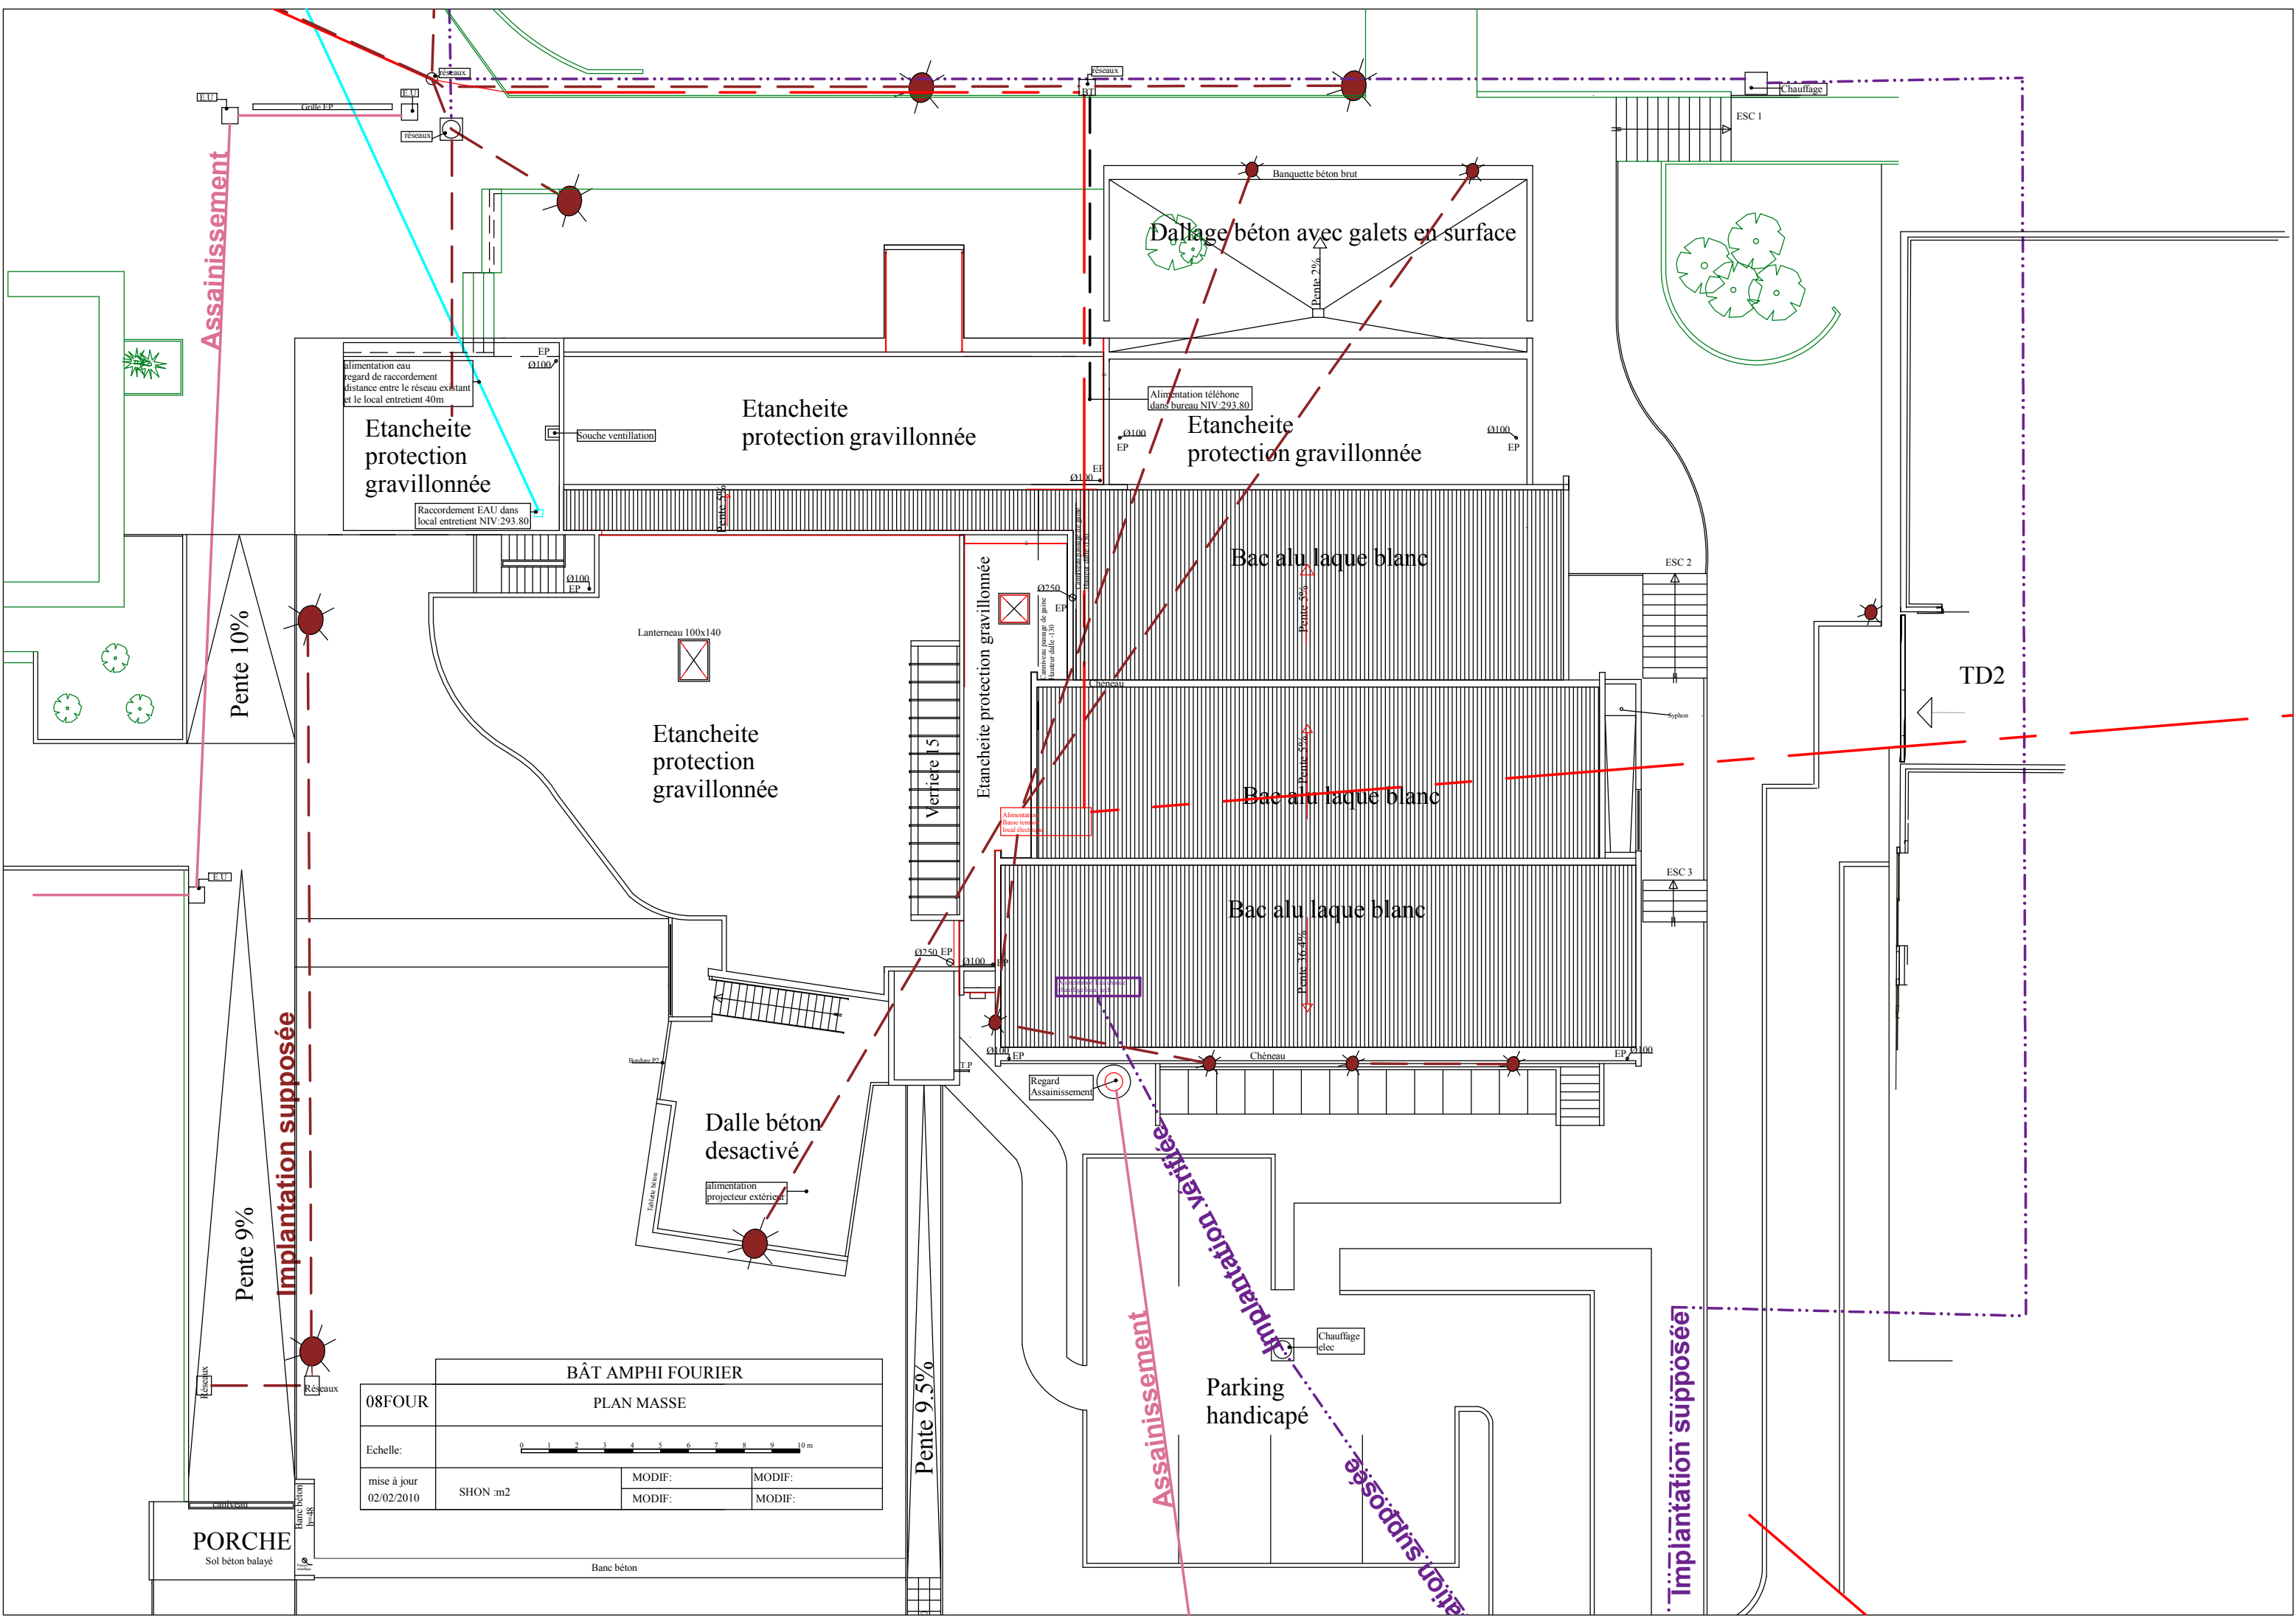

BÂT AMPHI FOURIER			
08FOUR	PLAN MASSE		
Echelle:			
mise à jour 02/02/2010	SHON :m2	MODIF:	MODIF:
		MODIF:	MODIF: