


Etat projeté

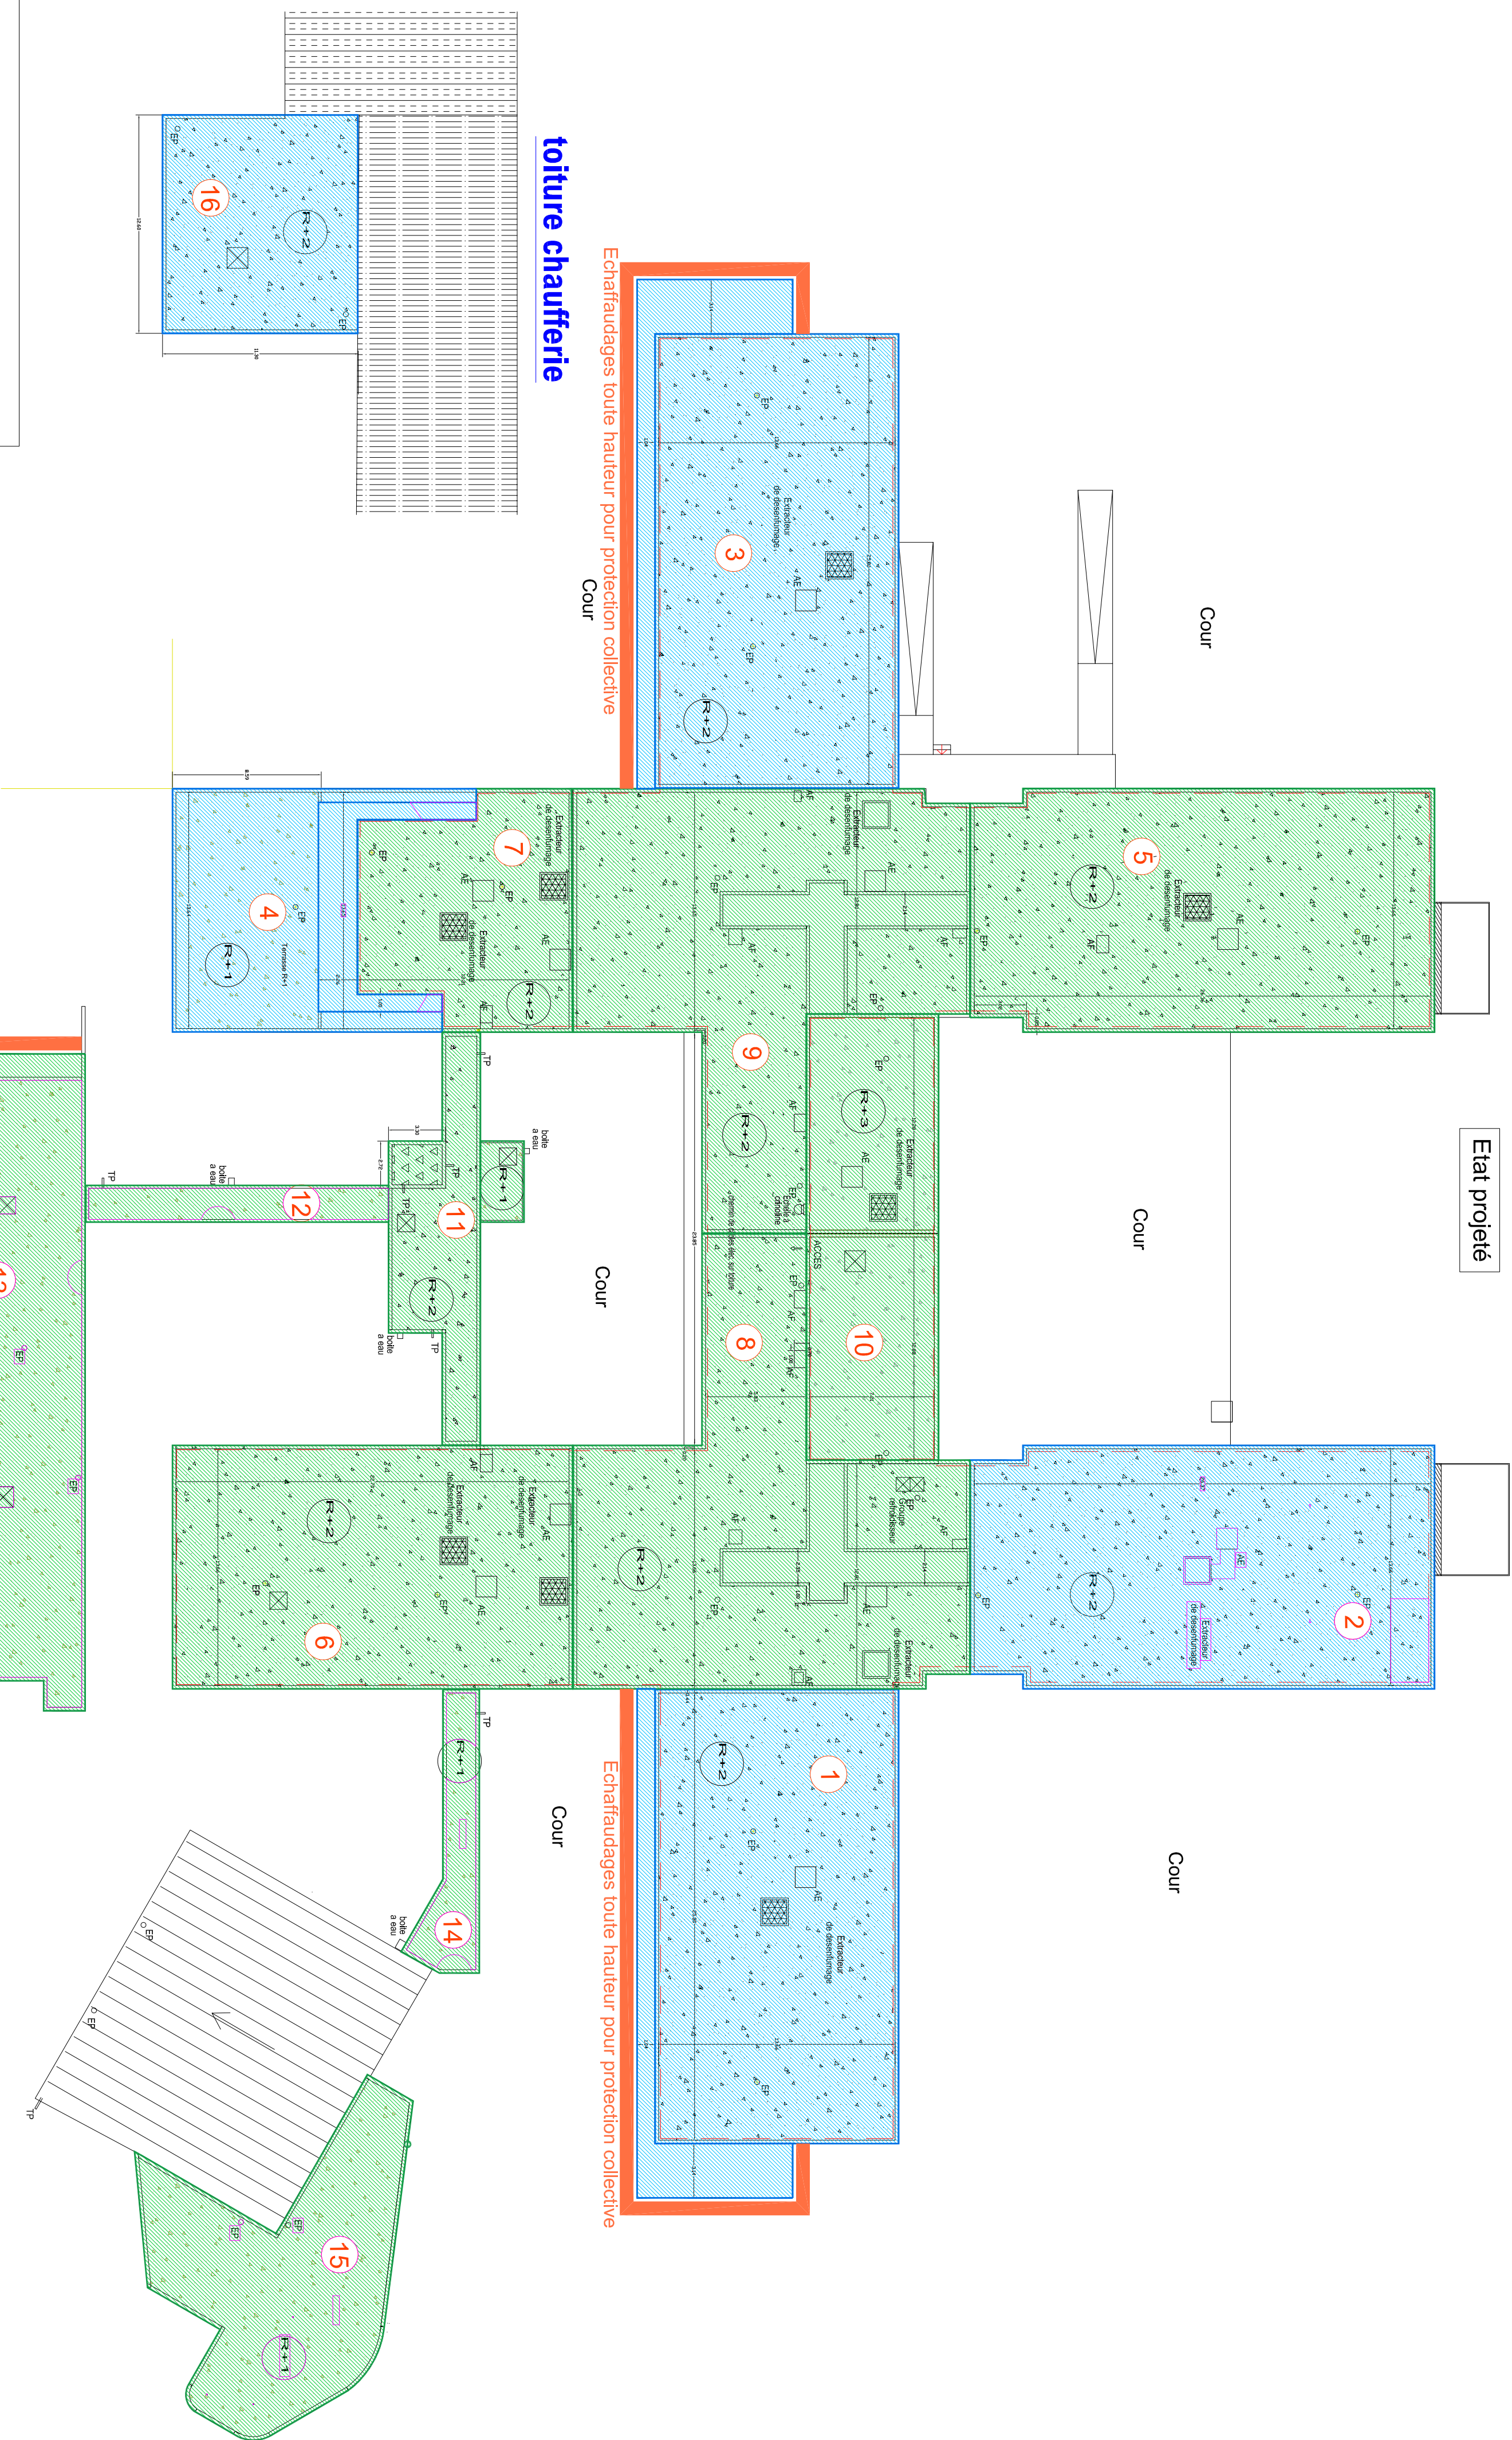

toiture chaufferie

Echaffaudages toute hauteur pour protection collective

Cou

TOITURES TRANCHE FERM
N°1.2.3.4 et 16

N° 5.6.7.8.9.10.11.12.13.14 et 15

Plan de repérage des toitures

Äschelle 1/25

DU PAVILLON DES ADMISSIONS ET DE LA CHAUFFERIE AU CH DE NOVILLAR:

4 Rue du Dr Charcot - 25220 NOVILLAR.