



VUE EN PLAN - éch:1/100

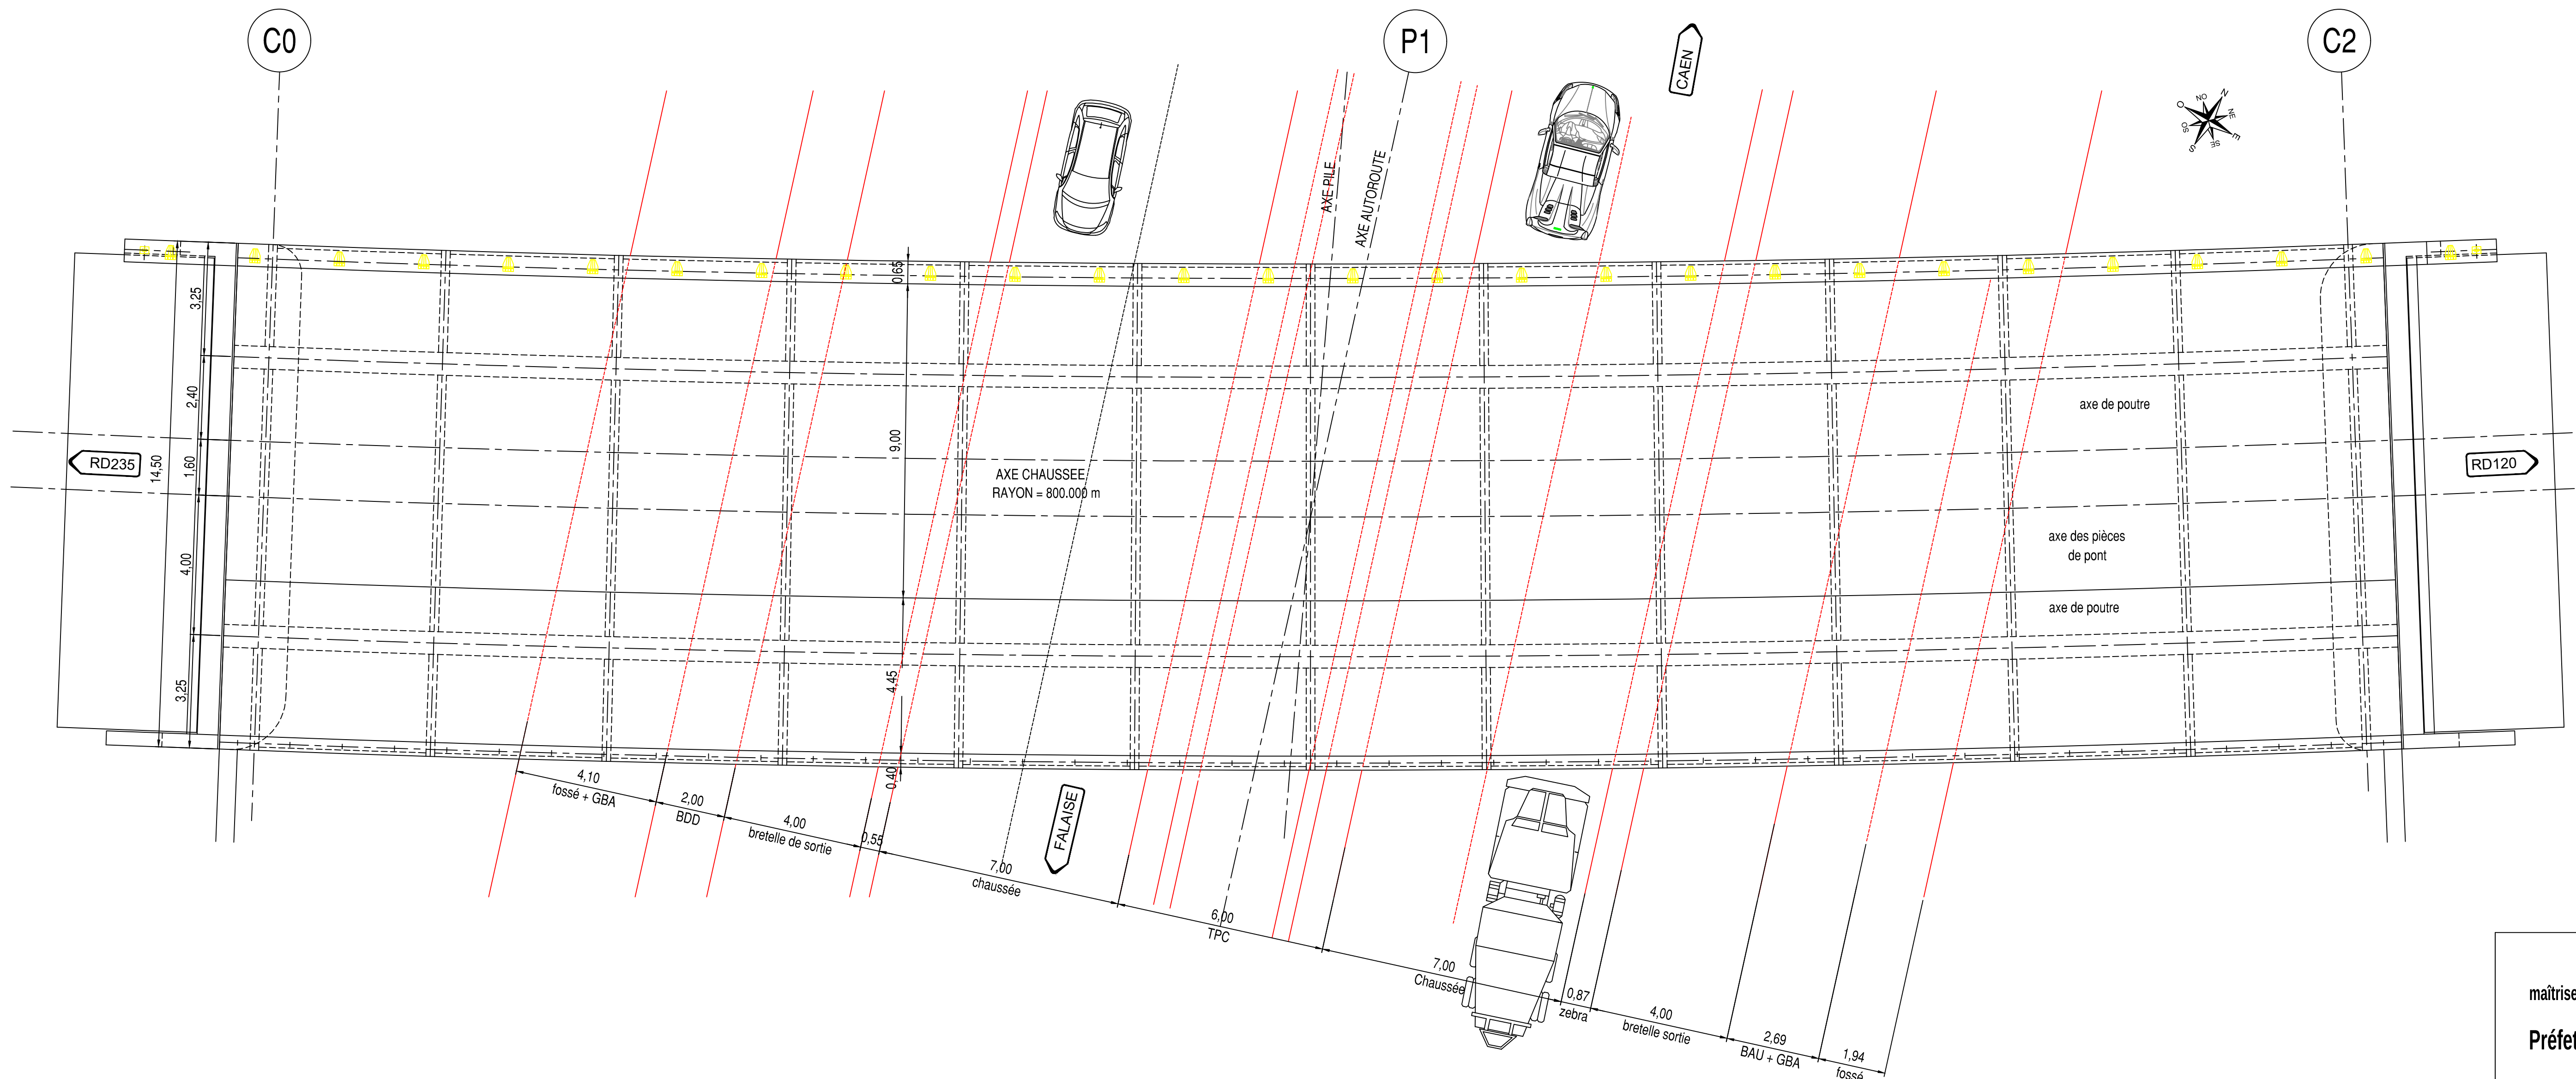

COUPE TRANSVERSALE - éch:1/25

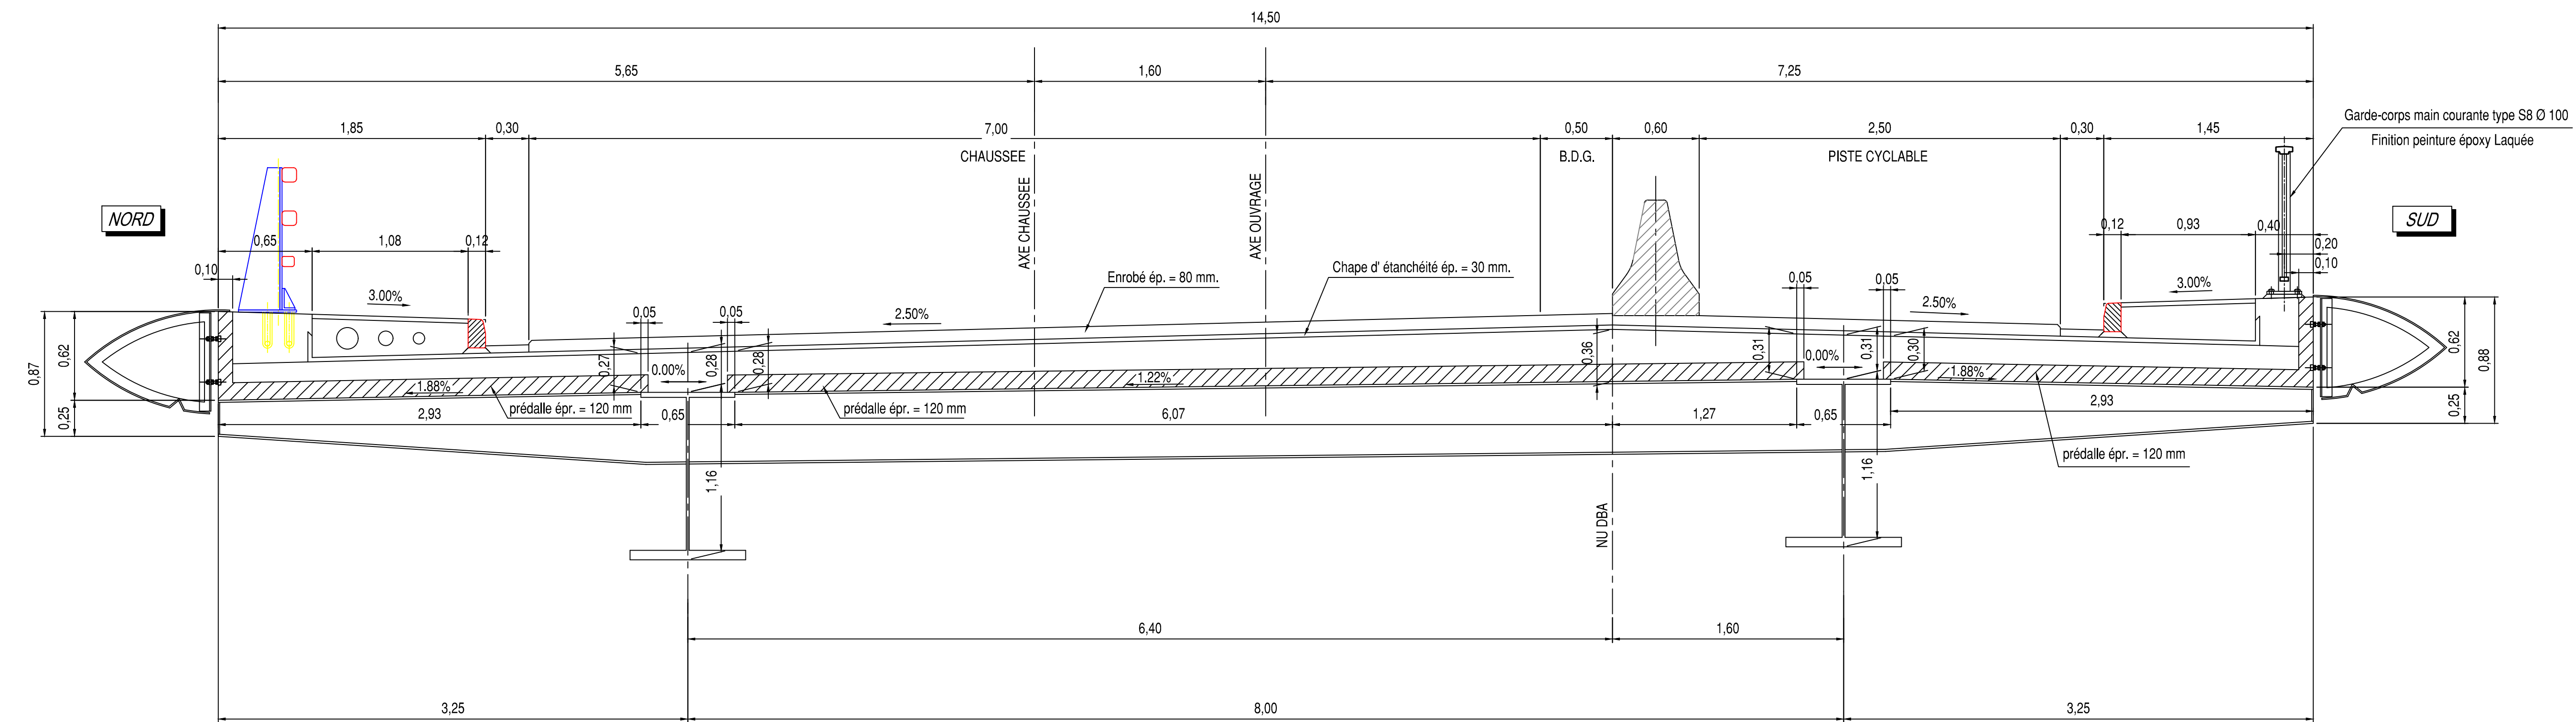

maîtrise d'ouvrage

Préfet de la région Normandie



Direction Régionale de l'Environnement, de
l'Aménagement et du Logement de Normandie
Service Mobilités et Infrastructures

1.4.2

dressé par le Service
d'Ingénierie Routière

à Rouen,

RN 158 Réparation OA Échangeur d'Ifs

Travaux de réfection de l'ouvrage

Dossier de Consultation des Opérateurs Economiques

1.4.2 - Vue en plan de l'ouvrage et coupe transversale

maîtrise d'œuvre

Direction Interdépartementale des Routes Nord-Ouest
Service d'Ingénierie Routière

Immeuble Abarquesne
97 boulevard de l'Europe
CS 61 141
76175 Rouen cedex 1
Téléphone : 02 76 00 03 61
Télécopie : 02 76 00 04 33

échelle : 1/100

version : 2025
fichier :