


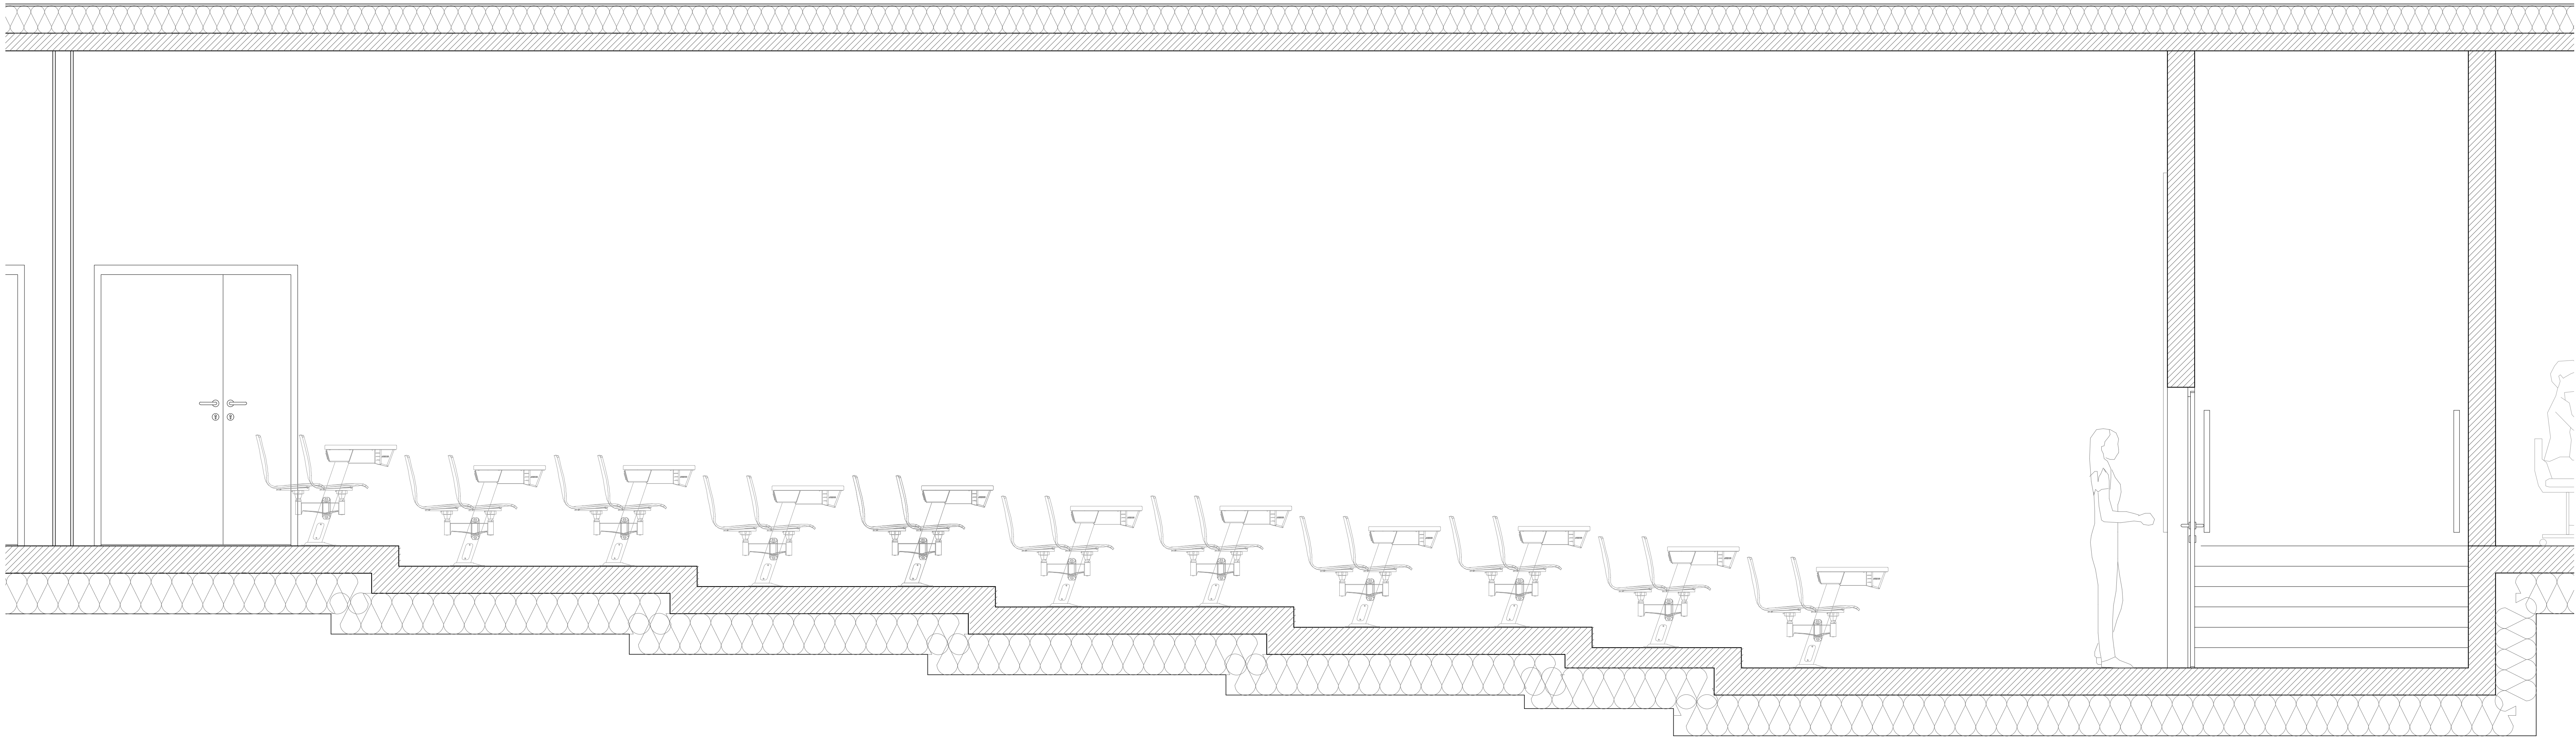

Coupe CC - salle 2 - Echelle 1/20

|   |         |        |              |             |           |
|---|---------|--------|--------------|-------------|-----------|
| <div><div>MAITRE D'OUVRAGE</div><div>Université de Poitiers<br/>15 rue de l'Inde Dora TSA 71117<br/>86073 POISSIEUX CEDEX 9<br/>Tel : 05 49 45 31 48<br/>E-mail : dora@univ-poitiers.fr</div></div> <div><div>SAI</div><div>SAI</div></div> <div><div>UNIVERSITÉ DE POITIERS</div><div>UNIVERSITÉ DE POITIERS</div></div>   |         |        |              |             |           |
| <div><div>MAITRE D'OEUVRE</div><div>SARL - Atelier du Moulin<br/>Jean-Philippe SAUTIER - Architecte D.P.L.G.<br/>2 Avenue du Docteur Dupont<br/>86200 - LUSIGNY-LES-CHATEAUX<br/>Tel : 05 49 84 54 80<br/>E-mail : atelier@atelierdumoulin.net</div></div> <div><div>ECONOMISTE</div><div>CABINET EIC &amp; ASSOCIES<br/>77, Rue des Quatre Cygnes<br/>86100 - BUXIGOLLES<br/>Tel : 05 49 03 08 08<br/>E-mail : cc.economistes@cab-eic.fr</div></div> <div><div>leic</div><div>leic</div></div> |         |        |              |             |           |
| <div><div>BET FLUIDES</div><div>Axa Ingénierie<br/>71, avenue des Hauts de la Chaume<br/>86000 POISSIEUX<br/>Tel : 05 49 03 08 08<br/>E-mail : axa.ingenierie@axaingenierie.com</div></div> <div><div>BET STRUCTURE</div><div>SONECO<br/>21 rue Guy-Lussac<br/>86000 POISSIEUX<br/>Tel : 05 49 44 88 99<br/>E-mail : soneco@soneco.fr</div></div> <div><div>soneco</div><div>soneco</div></div>                                                                                                 |         |        |              |             |           |
| <div><div>BET VRD</div><div>DL INFRA<br/>Rue de la Gare<br/>86000 POISSIEUX<br/>Tel : 05 49 46 01 01<br/>E-mail : contact@dl-infra.fr</div></div> <div><div>BET ACOUSTIQUE</div><div>GANTHA<br/>12 Boulevard Chassigne<br/>86000 POISSIEUX<br/>Tel : 05 49 46 04 01<br/>E-mail : contact@gantha.com</div></div> <div><div>gantha</div><div>gantha</div></div>   |         |        |              |             |           |
| <div><div>BUREAU DE CONTROLE</div><div>SOCOTEC<br/>10, rue Jean-Baptiste Boussingault<br/>246 République III 86000 POISSIEUX<br/>Tel : 05 49 47 55 66</div></div> <div><div>COORDONNATEUR SPS</div><div>SOCOTEC<br/>10, rue Jean-Baptiste Boussingault<br/>246 République III 86000 POISSIEUX<br/>Tel : 05 49 47 55 66</div></div> <div><div>socotec</div><div>socotec</div></div>   |         |        |              |             |           |
| <div><div>Extension du bâtiment C6</div></div>   |         |        |              |             |           |
| <div><div>.../09 PEUPLES de construire places graphiques images d'insertion/insertion avec surajoutement.jpg</div></div>   |         |        |              |             |           |
| <div><div>PRO / DCE</div></div>   |         |        |              |             |           |
| <div><div>Coupes CC, salle 2</div></div>   |         |        |              |             |           |
| PLAN N°   | ECHELLE | FORMAT | DATE         | DESSINE PAR | REFERENCE |
| 04   | 1/20    | A0     | 01 Août 2025 | JPG         | 21026     |
| <div><div>INDICES</div><div>A</div><div>B</div><div>C</div></div>   |         |        |              |             |           |
| <div><div>DATES</div><div>07/10/2024</div><div>16/05/2025</div><div>23/09/2025</div></div>   |         |        |              |             |           |
| <div><div>INDICE</div><div>E</div></div>   |         |        |              |             |           |