


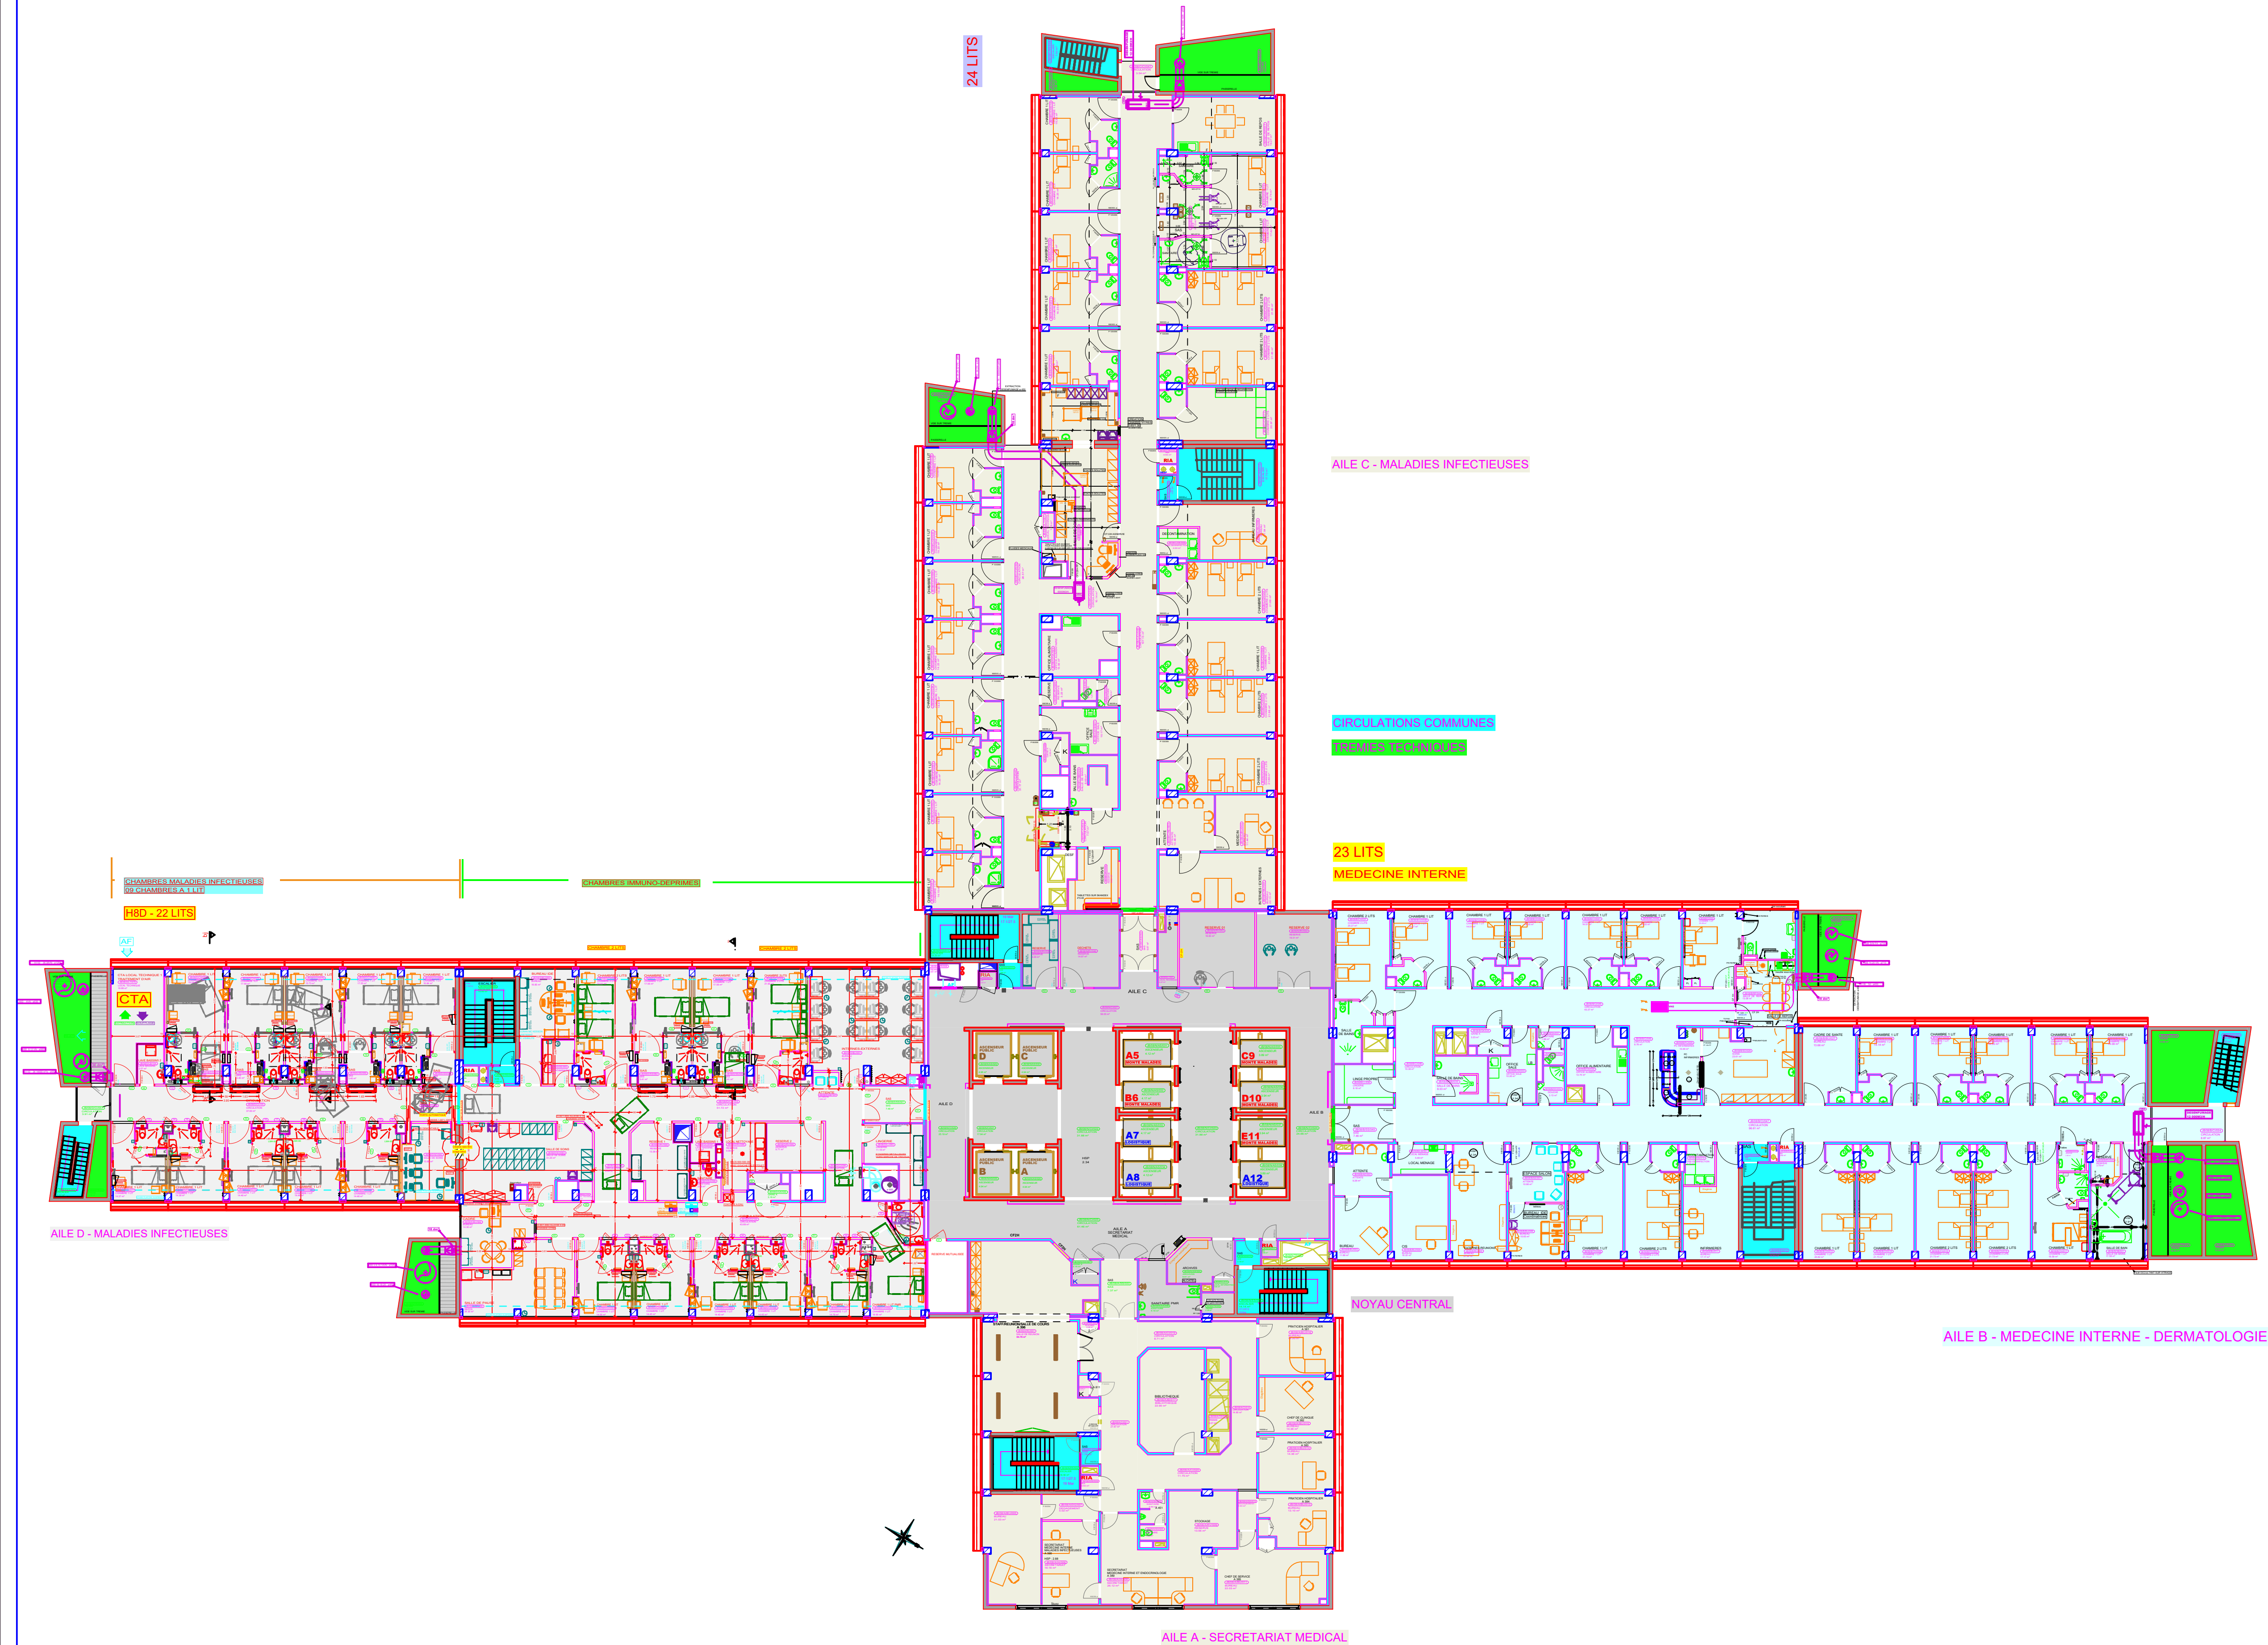

DIRECTION DES CONSTRUCTIONS ET DU PATRIMOINE
TRANSITION ECOLOGIQUE

**BATIMENT JEAN BERNARD
H8C**

PLAN ARCHITECTURAL - ETAT EXISTANT

PLAN 04.25	ESQUISSE ☐	A.P.S ☐	A.P.D ☒	D.O.E ☐
N° 03	A - LE 20.11.2025 B - LE 27.02.2026			
NIVEAU :	H8C			
ECHELLE :	1/200			
DATE :	LE 18.10.2024			
DESSIN :	CHUSSEAU M. 			

