
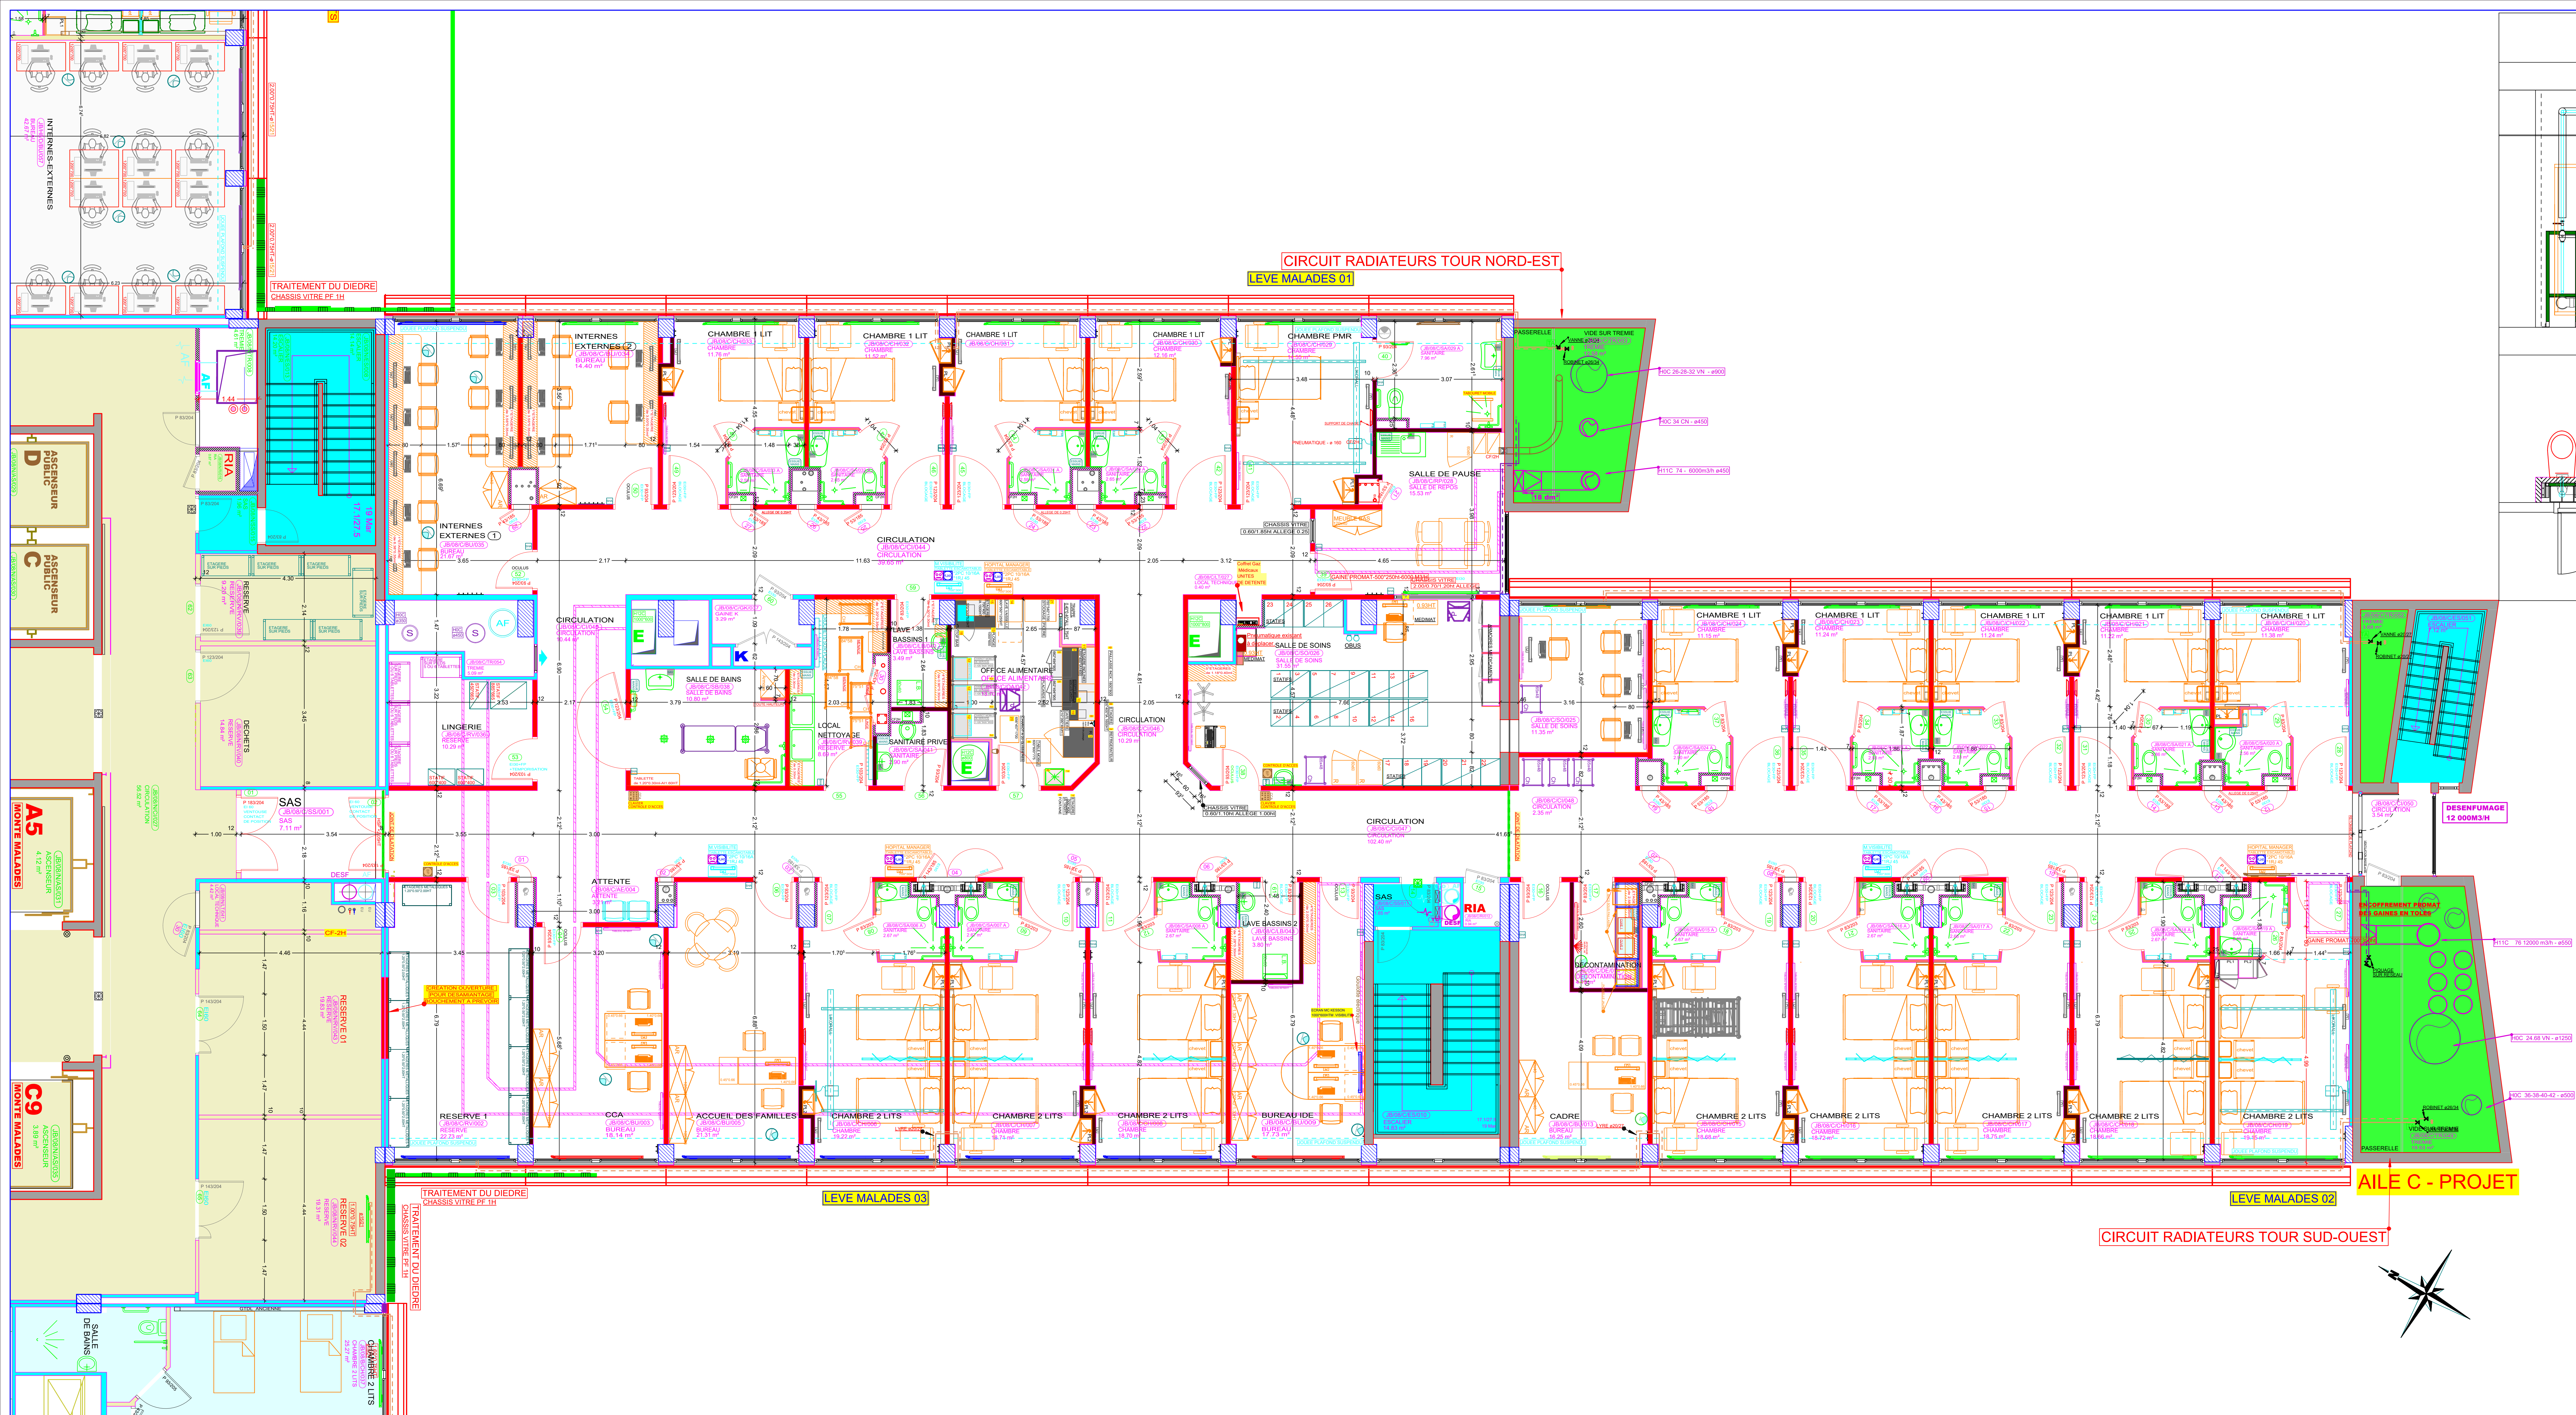
 
 


 

LEGENDE ARCHITECTURE		
N°	SYMBOLE	DESIGNATION
AR1		CLOISONS BRIQUES EXISTANTES
AR2		PLACOSTIL DE 120/70
AR3		PLACOSTIL DE 95/48
AR4		PLACOSTIL DE 72/48
AR5		CARREAUX DE PLATRE DE 70 MM
AR6		ISOLATION 36+BA13 SUR RAIL
AR7		BA13 COLLE
AR8		ENCOFFREMENT GAINES TOILES VENTILATION EN PROMAT CF IM
AR9		DEMOLITION DES CLOISONS
AR10		ETAGERES SUR SKANDEX
AR11		PAROIS AVEC CHASSIS VITRES PPTH TRAITEMENT DU DEDRE
AR12		PAROIS OF 2H LIMITE EPIROGH COMPARTIMENTAGE CF 2H
AR13		DESCENTE EU FONTE
AR14		DESCENTE EP FONTE
AR15		GAINES DE DESENFUMAGE
AR16		GAINES DE DESENFUMAGE - GAINES TOILE CLASSIQUE
AR17		GAINES D'AIR FRAIS - GAINES TOILE CLASSIQUE
AR18		DEPOSE GAINES DE DESENFUMAGE
AR19		JOINT DE DILATATION
AR20		EQUIPEMENTS SANITAIRES PORTE BOUCLON PORTE BASSING
AR21		PHASE 1
AR22		PHASE 2
AR23		PHASE 3
AR24		ZONE CHANTIER

DIRECTION DES CONSTRUCTIONS ET DU PATRIMOINE
TRANSITION ECOLOGIQUE

**BATIMENT JEAN BERNARD
H8C**

PLAN ARCHITECTURAL - PROJET

PLAN 04.25		ESQUISSE ☐	A.P.S ☐	A.P.D ☒	D.O.E ☐
N°	06	A - LE 13.03.2025 B - LE 17.04.2025 C - LE 07.05.2025 D - LE 09.09.2025	L - LE 10.02.2026 M - LE 23.02.2026 N - LE 24.02.2026 O - LE 27.02.2026		
NIVEAU :	H8C	E - LE 10.09.2025 F - LE 15.10.2025	P - LE 09.03.2026		
ECHELLE :	1/50	G - LE 12.11.2025 H - LE 14.11.2025			
DATE :	LE 18.10.2024	I - LE 20.11.2025 J - LE 20.11.2025			
DESSIN :	CHAUSSÉE M 	K - LE 02.12.2025			

CENTRE HOSPITALIER UNIVERSITAIRE DE POITIERS
AGORA direction - 2 rue de la Milétrie - CS 90577 - 86021 POITIERS CEDEX