


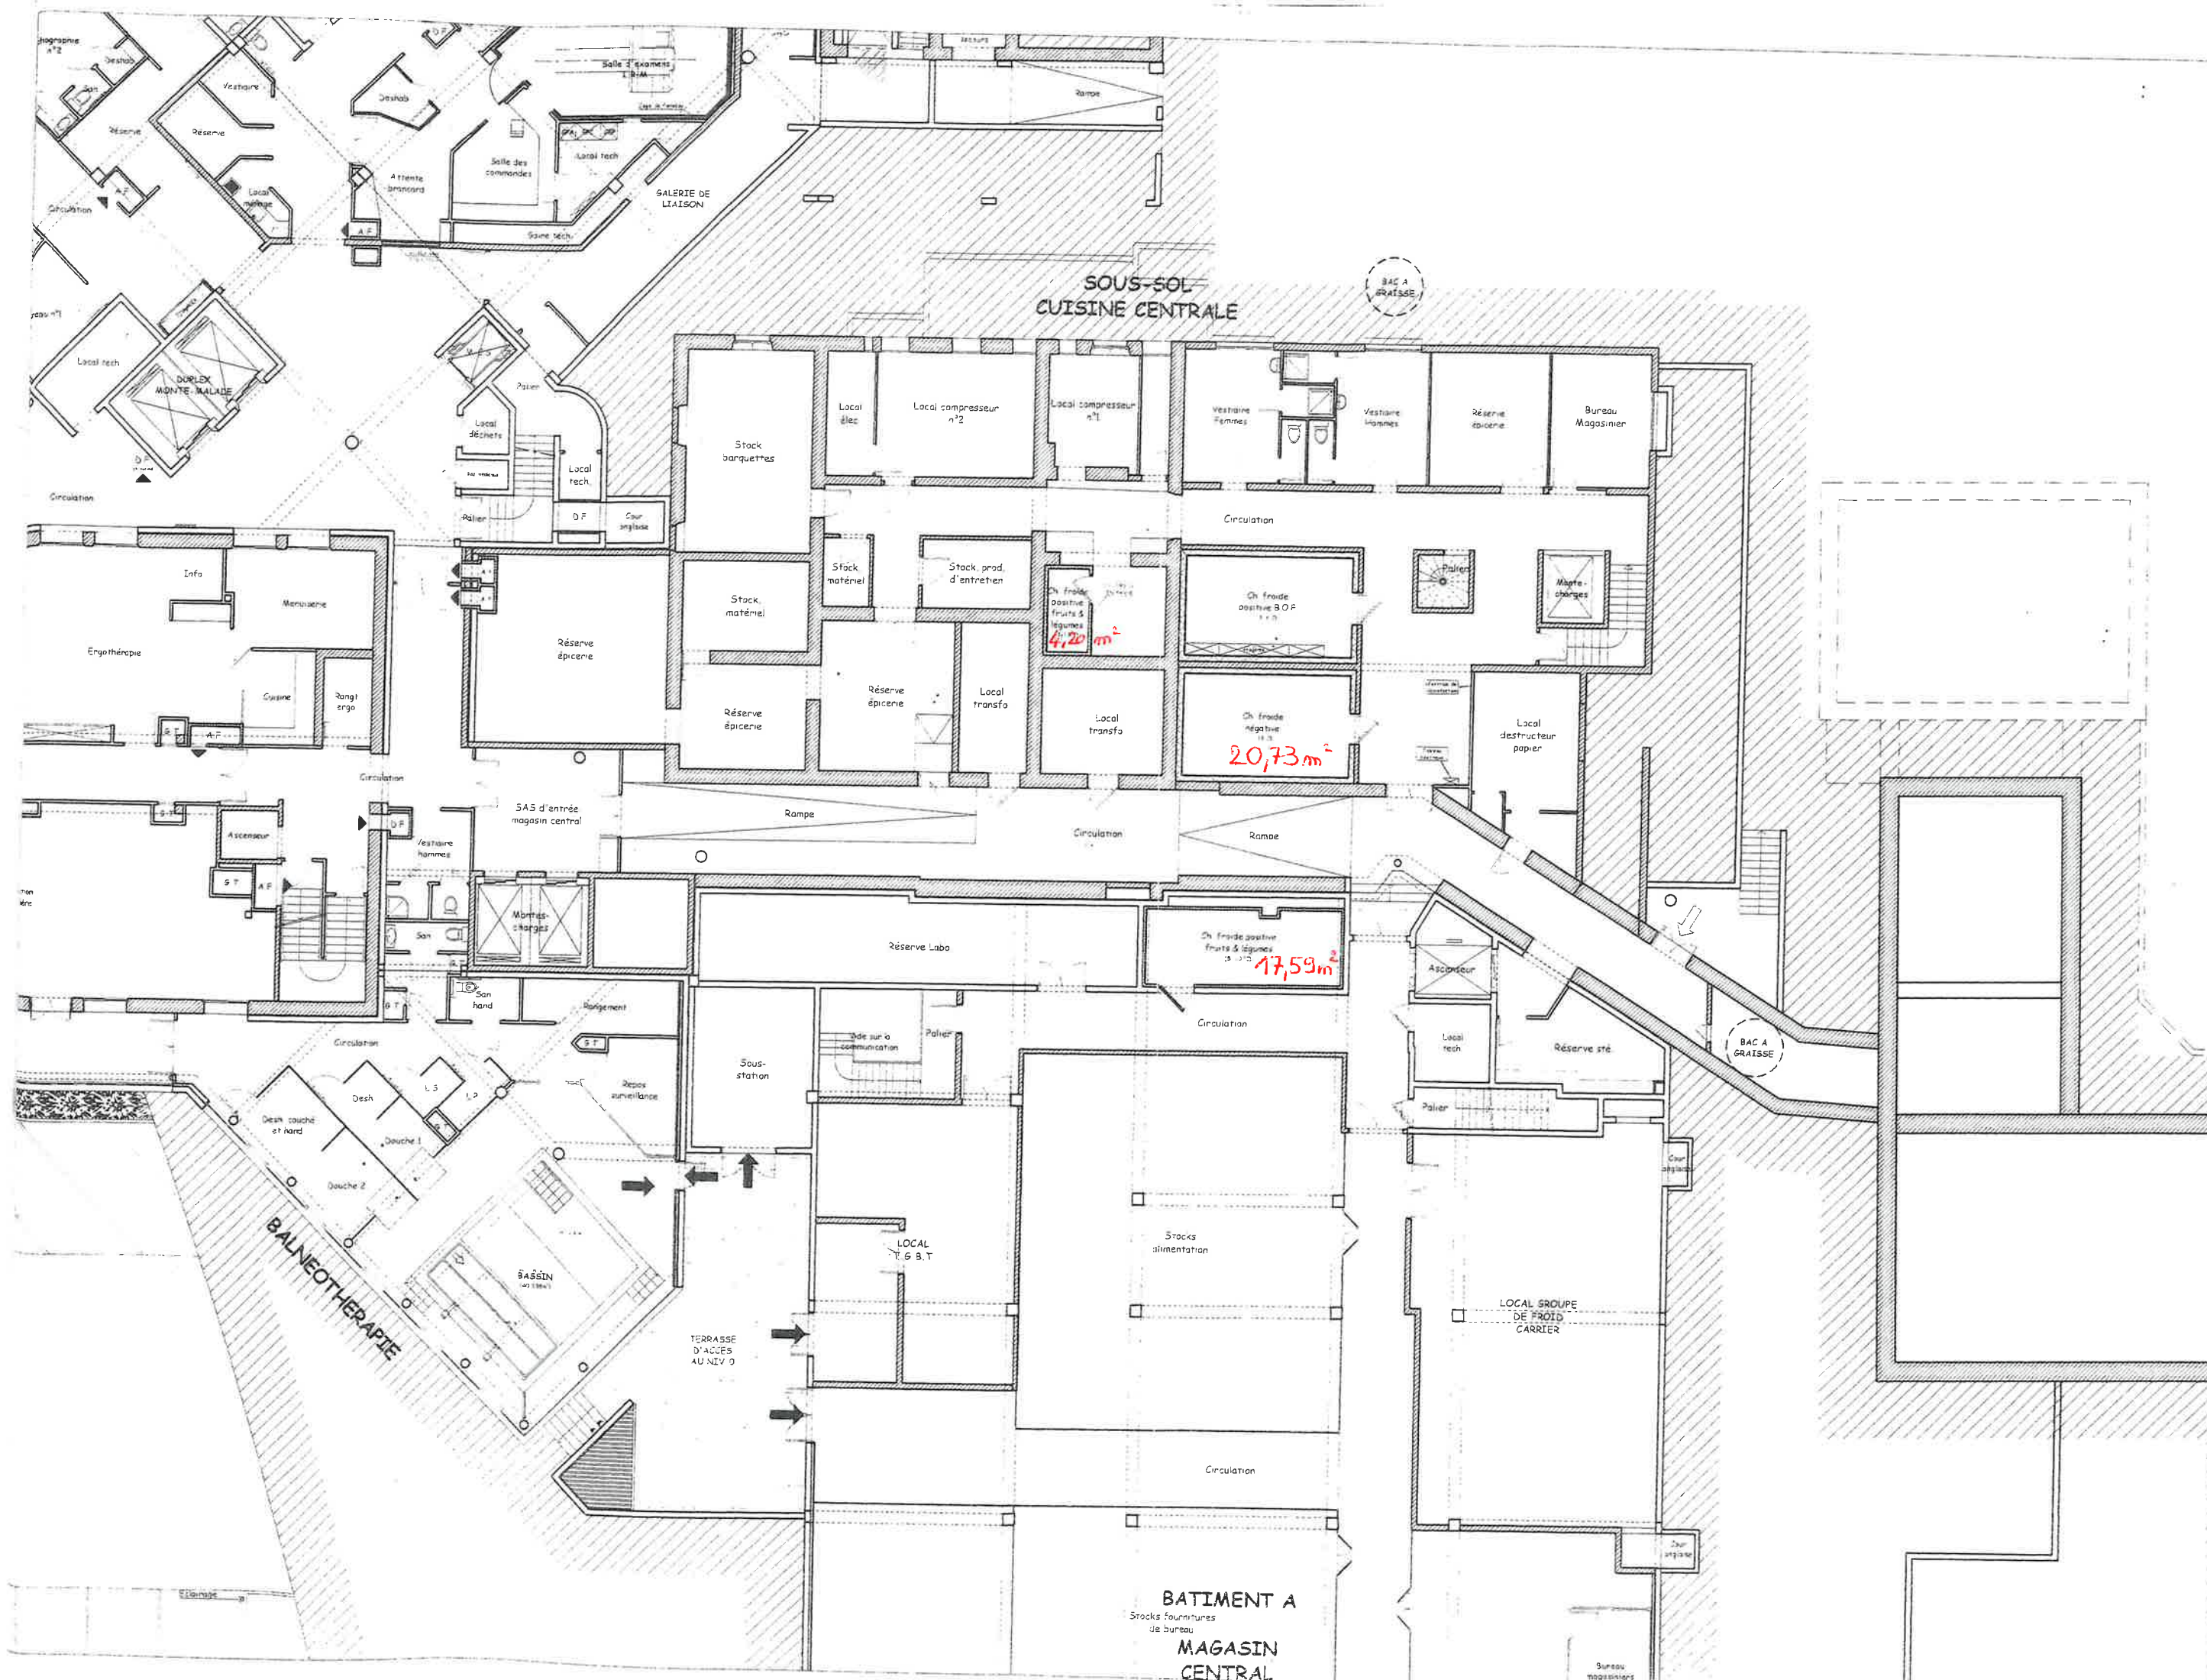

CENTRE HOSPITALIER DE CHAUMONT
CHAMBRES FROIDES - LOCAUX TECH. - VESTIAIRES
Bâtiment Cuisine Centrale - Niveau -1 (Niveau 0 général)
Echelle : 1/200^{ème} - Le 10-09-2021 - EXISTANT