


Légende :

Voile BA

Poteau BA

Zone à sonder :

S0 - 1

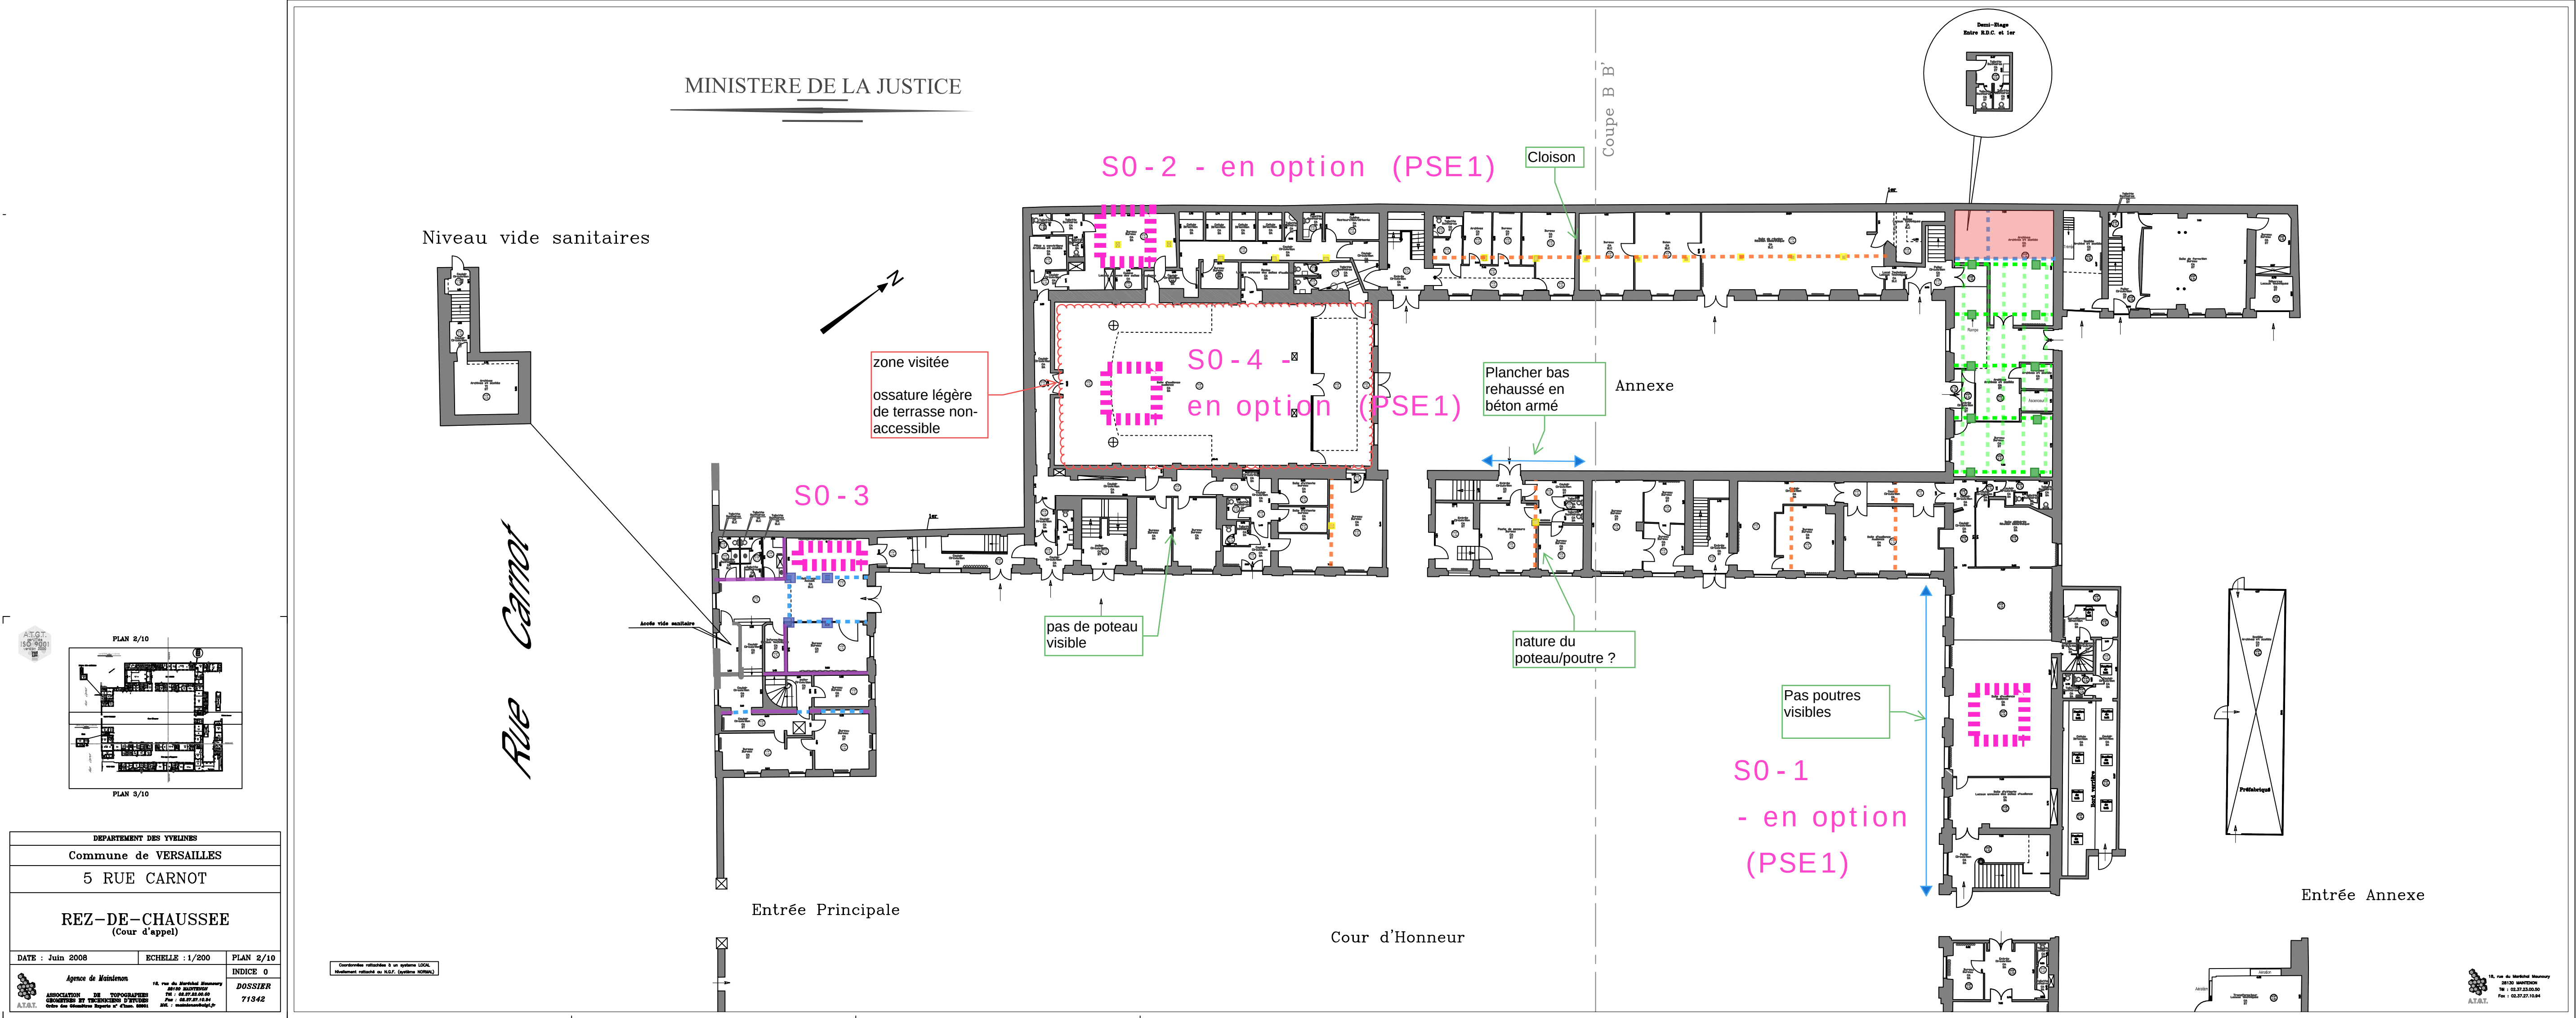



RDC - 2 sur 2

Plancher haut

Légende :

- Voile BA
- Poteau BA
- Poutre BA
- Dalle BA
- Poteau acier
- Poutre acier
- Poteau bois
- Poutre bois

Zone à sonder :

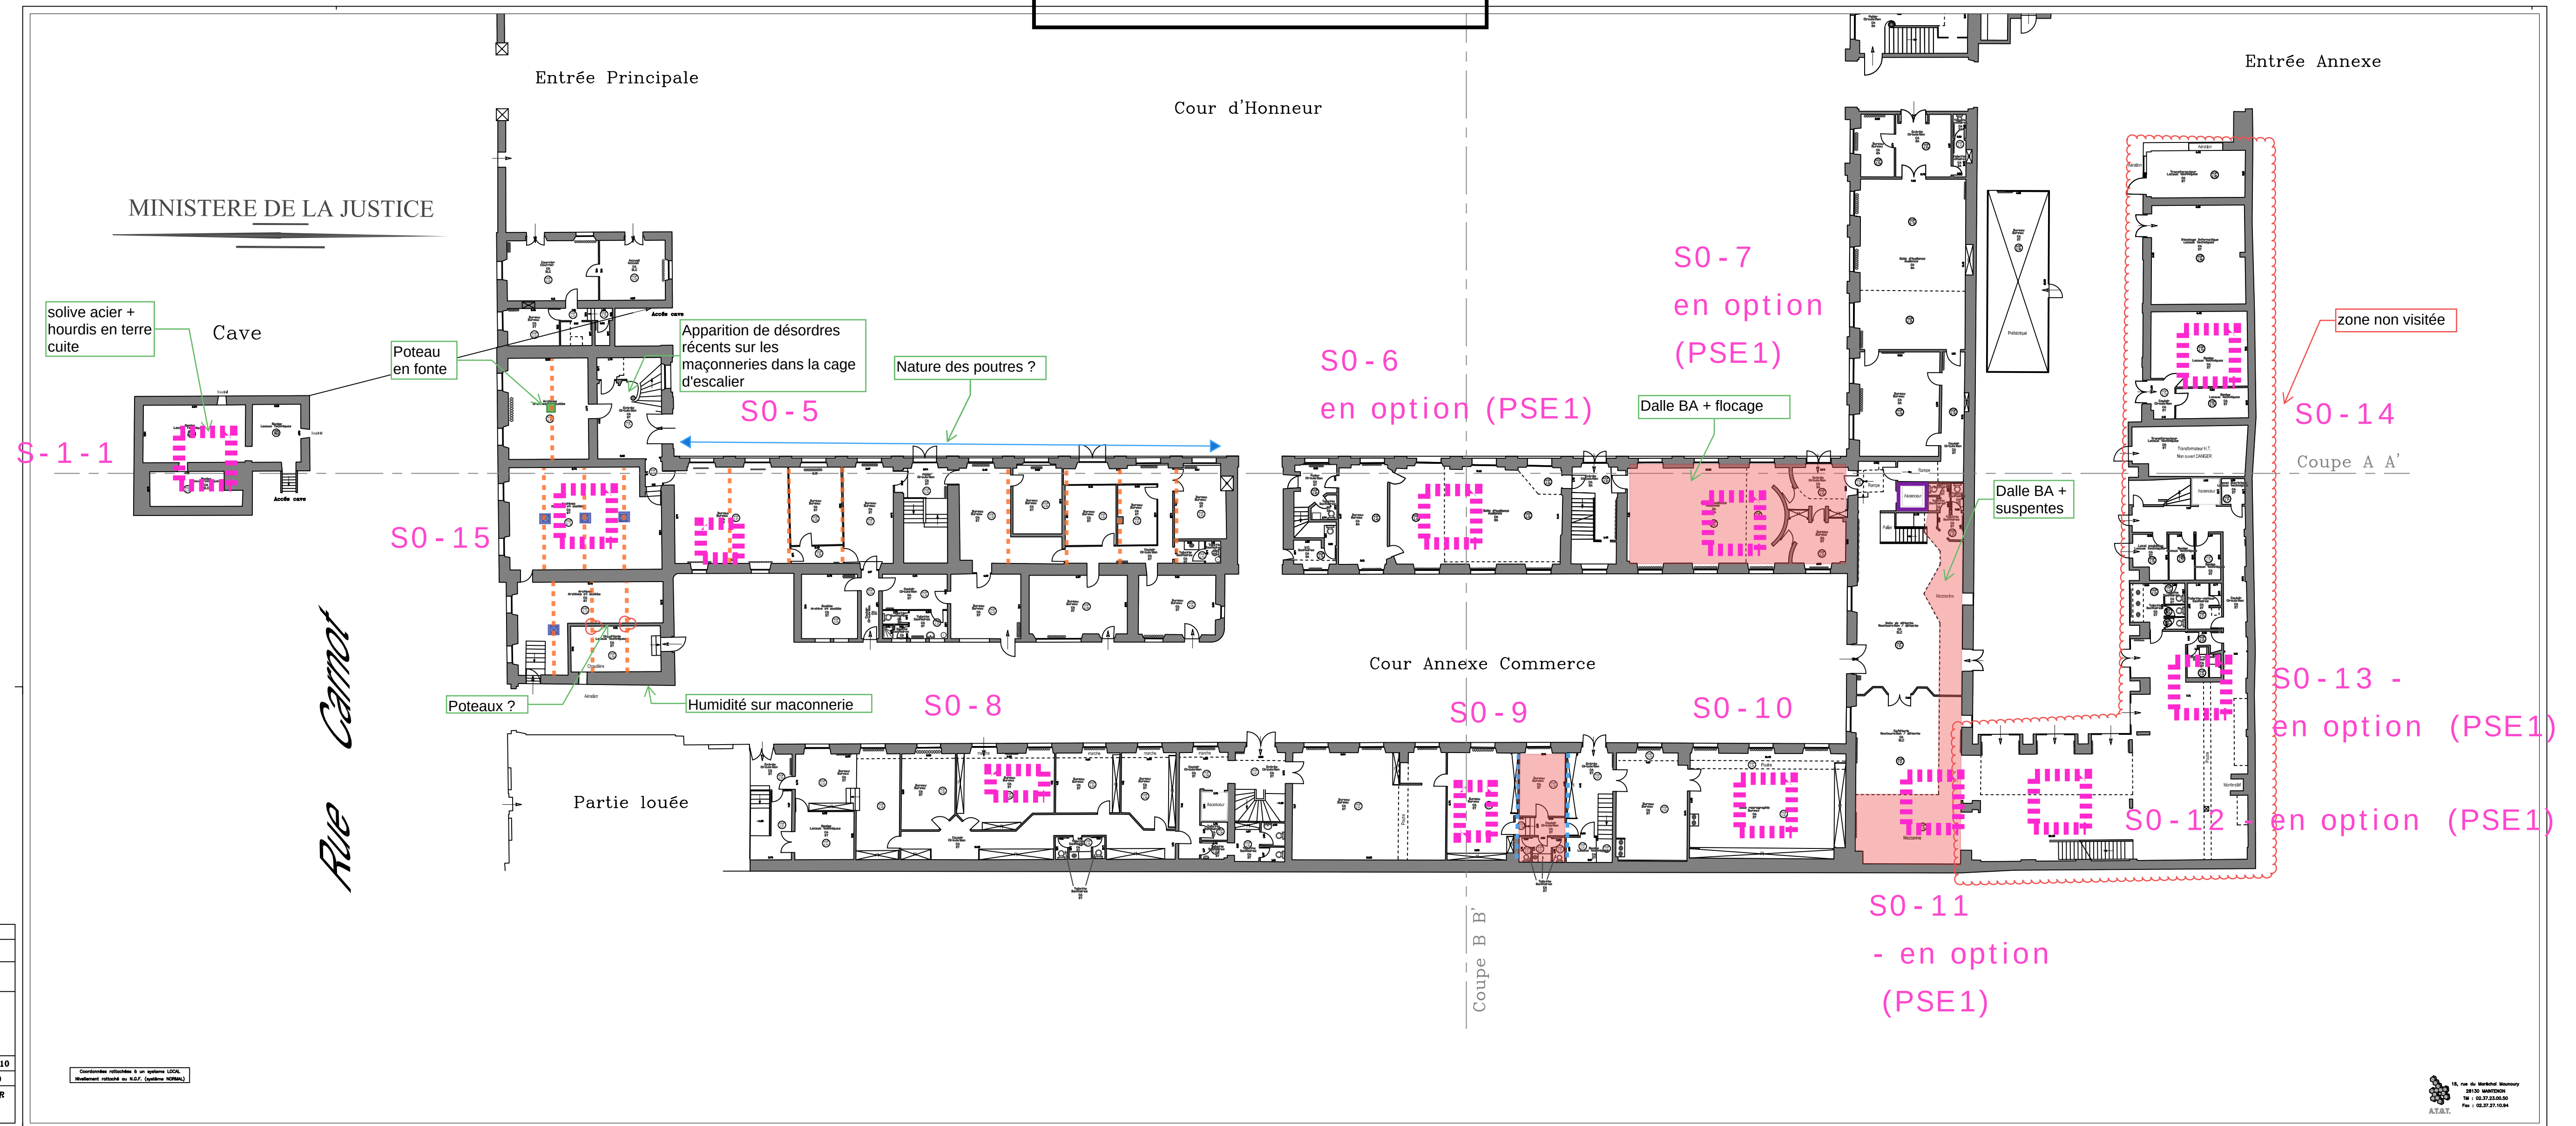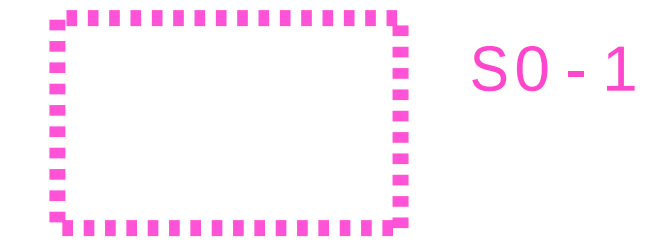




R+1 - 1 sur 2

Plancher haut


Légende :

- Voile BA
- Poteau BA
- Poutre BA
- Dalle BA
- Poteau acier
- Poutre acier
- Poteau bois
- Poutre bois

Zone à sonder :

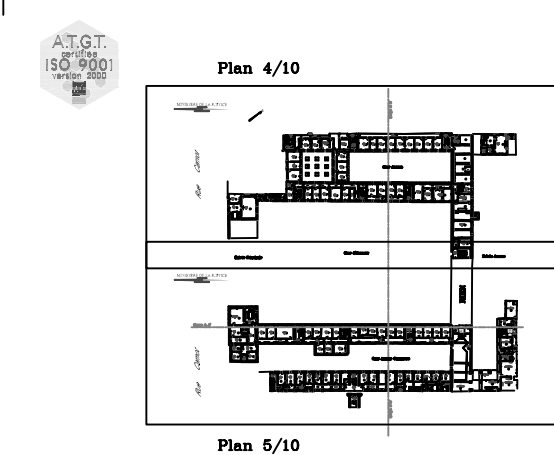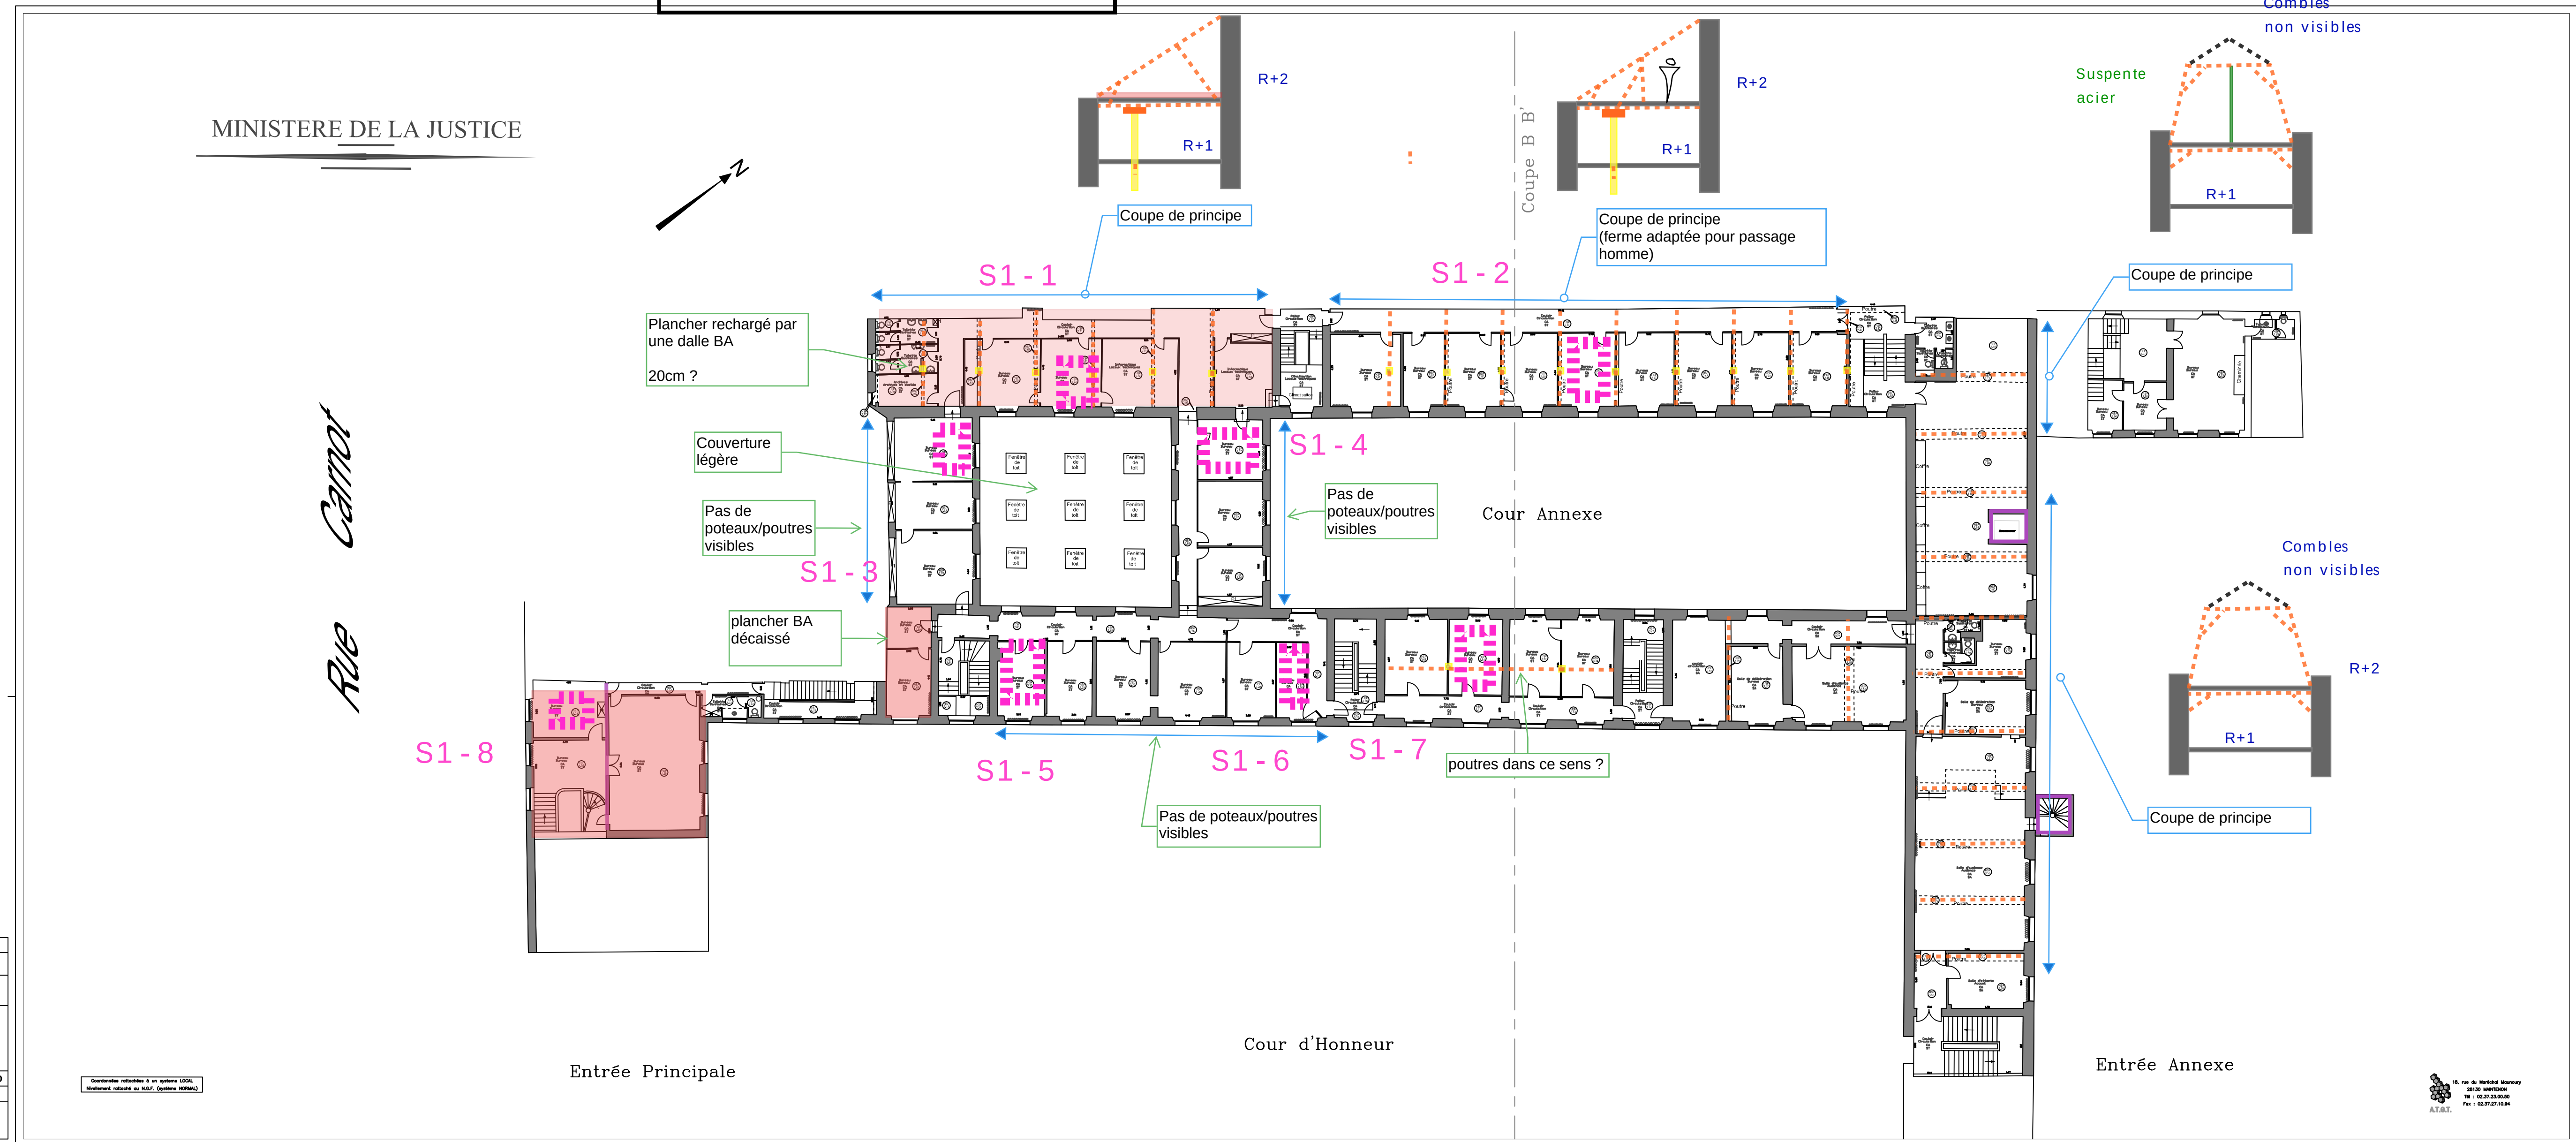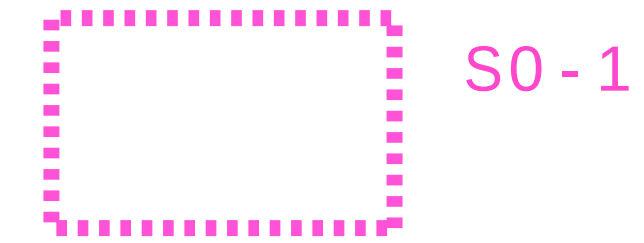

DEPARTEMENT DES YVELINES		
Commune de VERSAILLES		
5 RUE CARNOT		
1 ER ETAGE (Cour d'appel)		
DATE : Juin 2008	ECHELLE : 1/200	PLAN 4/10
Agence de Médiatrim		INDICE 0
ASSOCIATION DE TOITURNIERS GEOMETRES ET TECHNICIENS D'ETUDE Centre des Miroirs, Square d'Yves, 92000		DOSSIER 71342

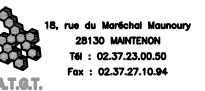

Légende :

- Voile BA
- Poteau BA
- Poutre BA
- Dalle BA
- Poteau acier
- Poutre acier
- Poteau bois
- Poutre bois


Zone à sonder :



S0 - 1

R+1 - 2 sur 2


Plancher haut

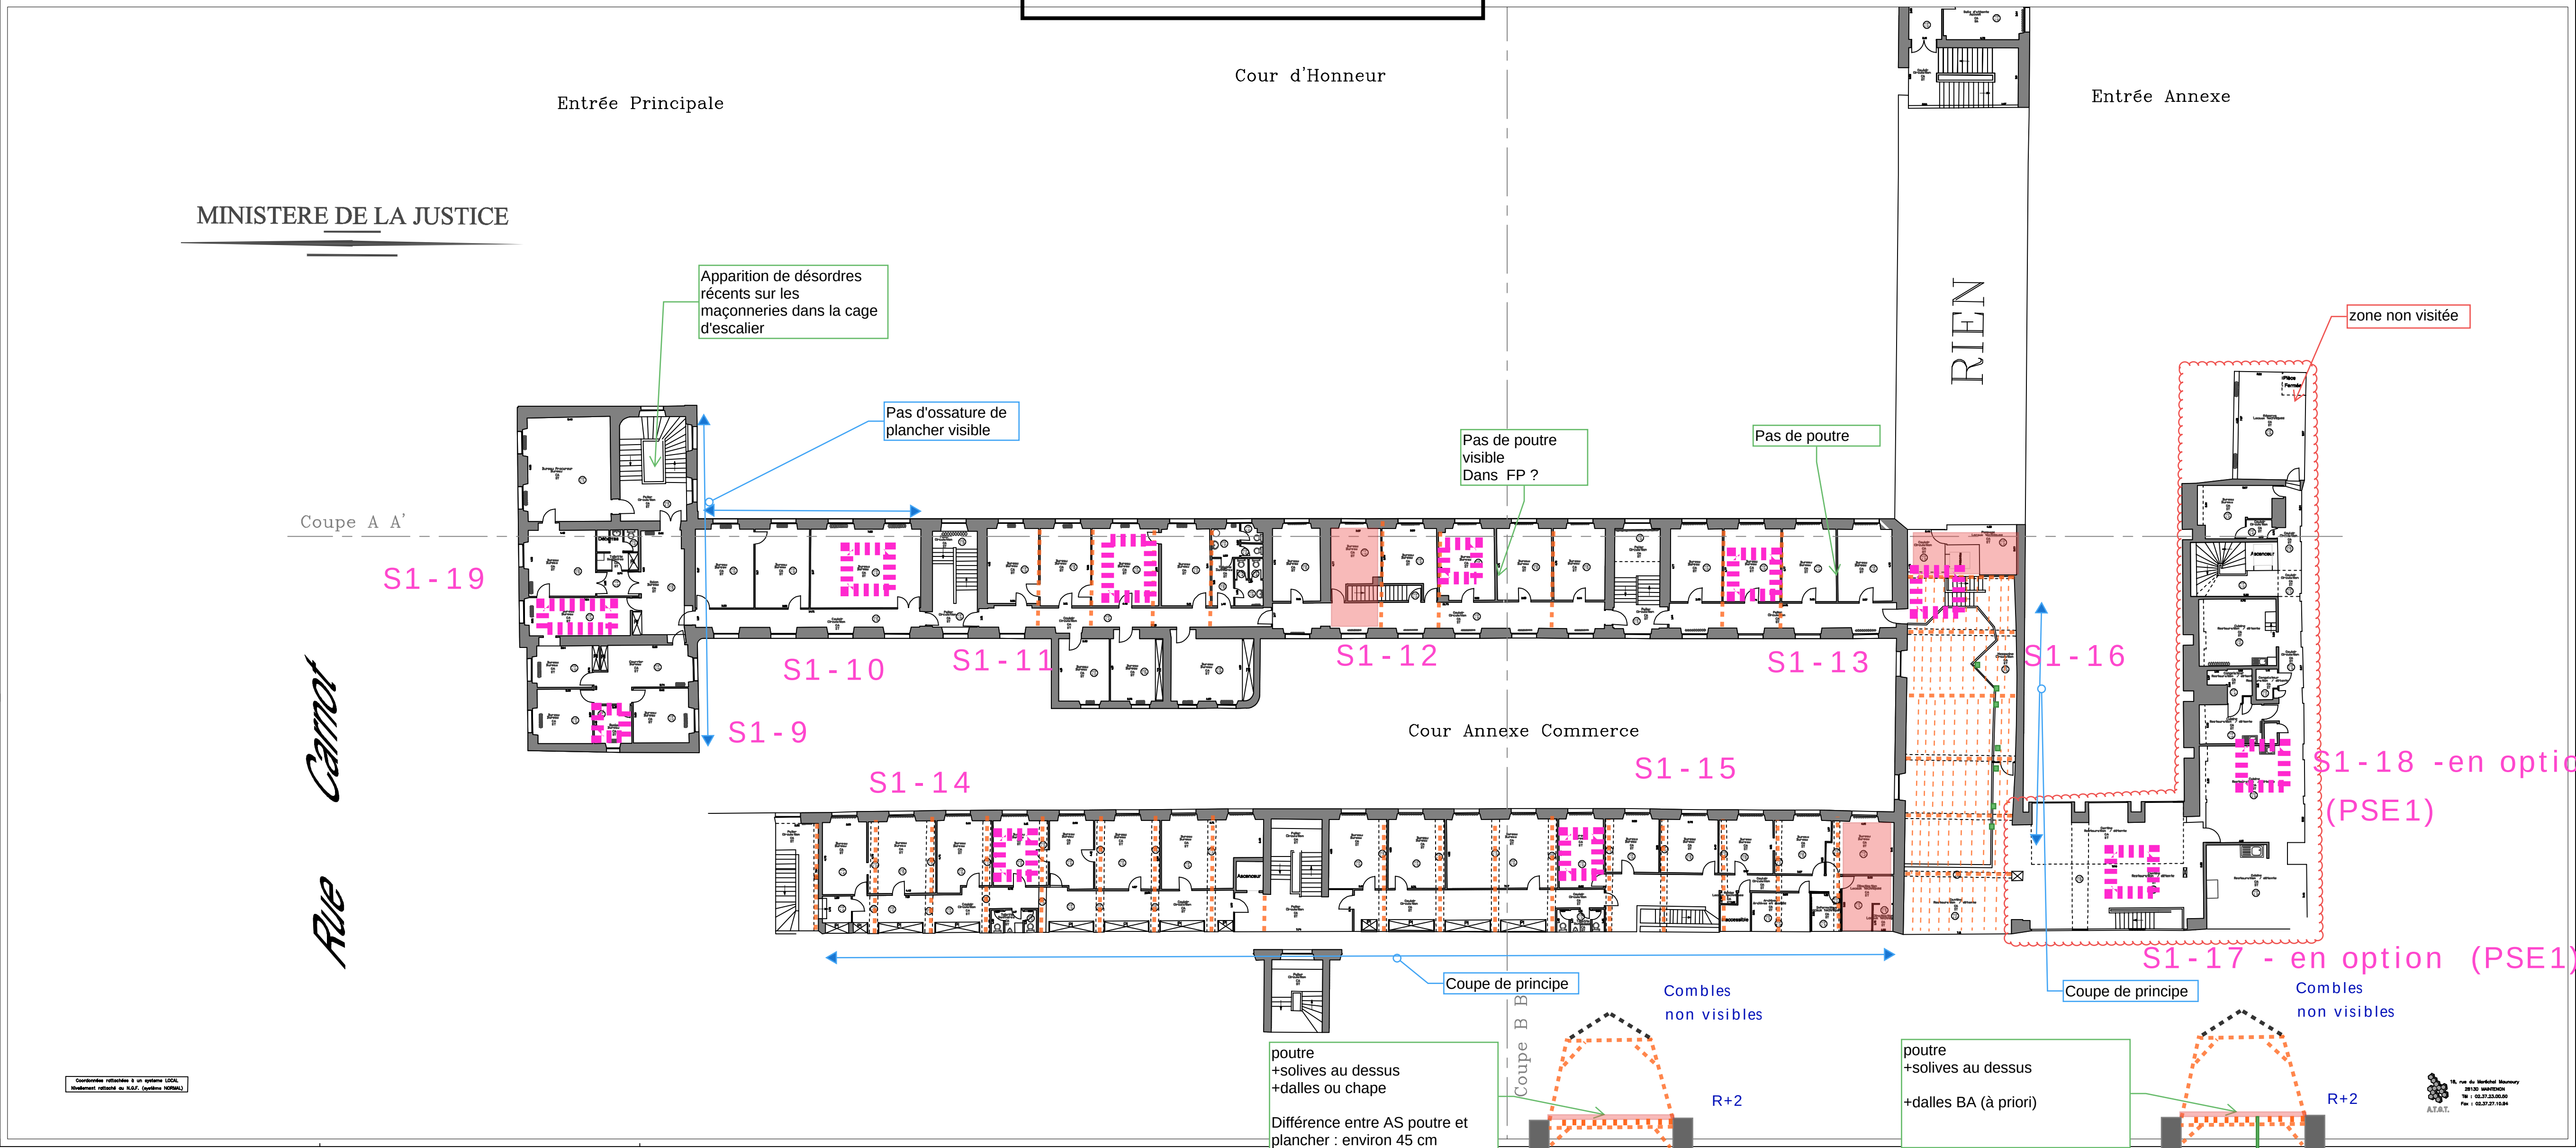

-  Voile BA
-  Poteau BA
-  Poutre BA
-  Dalle BA
-  Poteau acier
-  Poutre acier
-  Poteau bois
-  Poutre bois

S0 - 1

Plancher haut

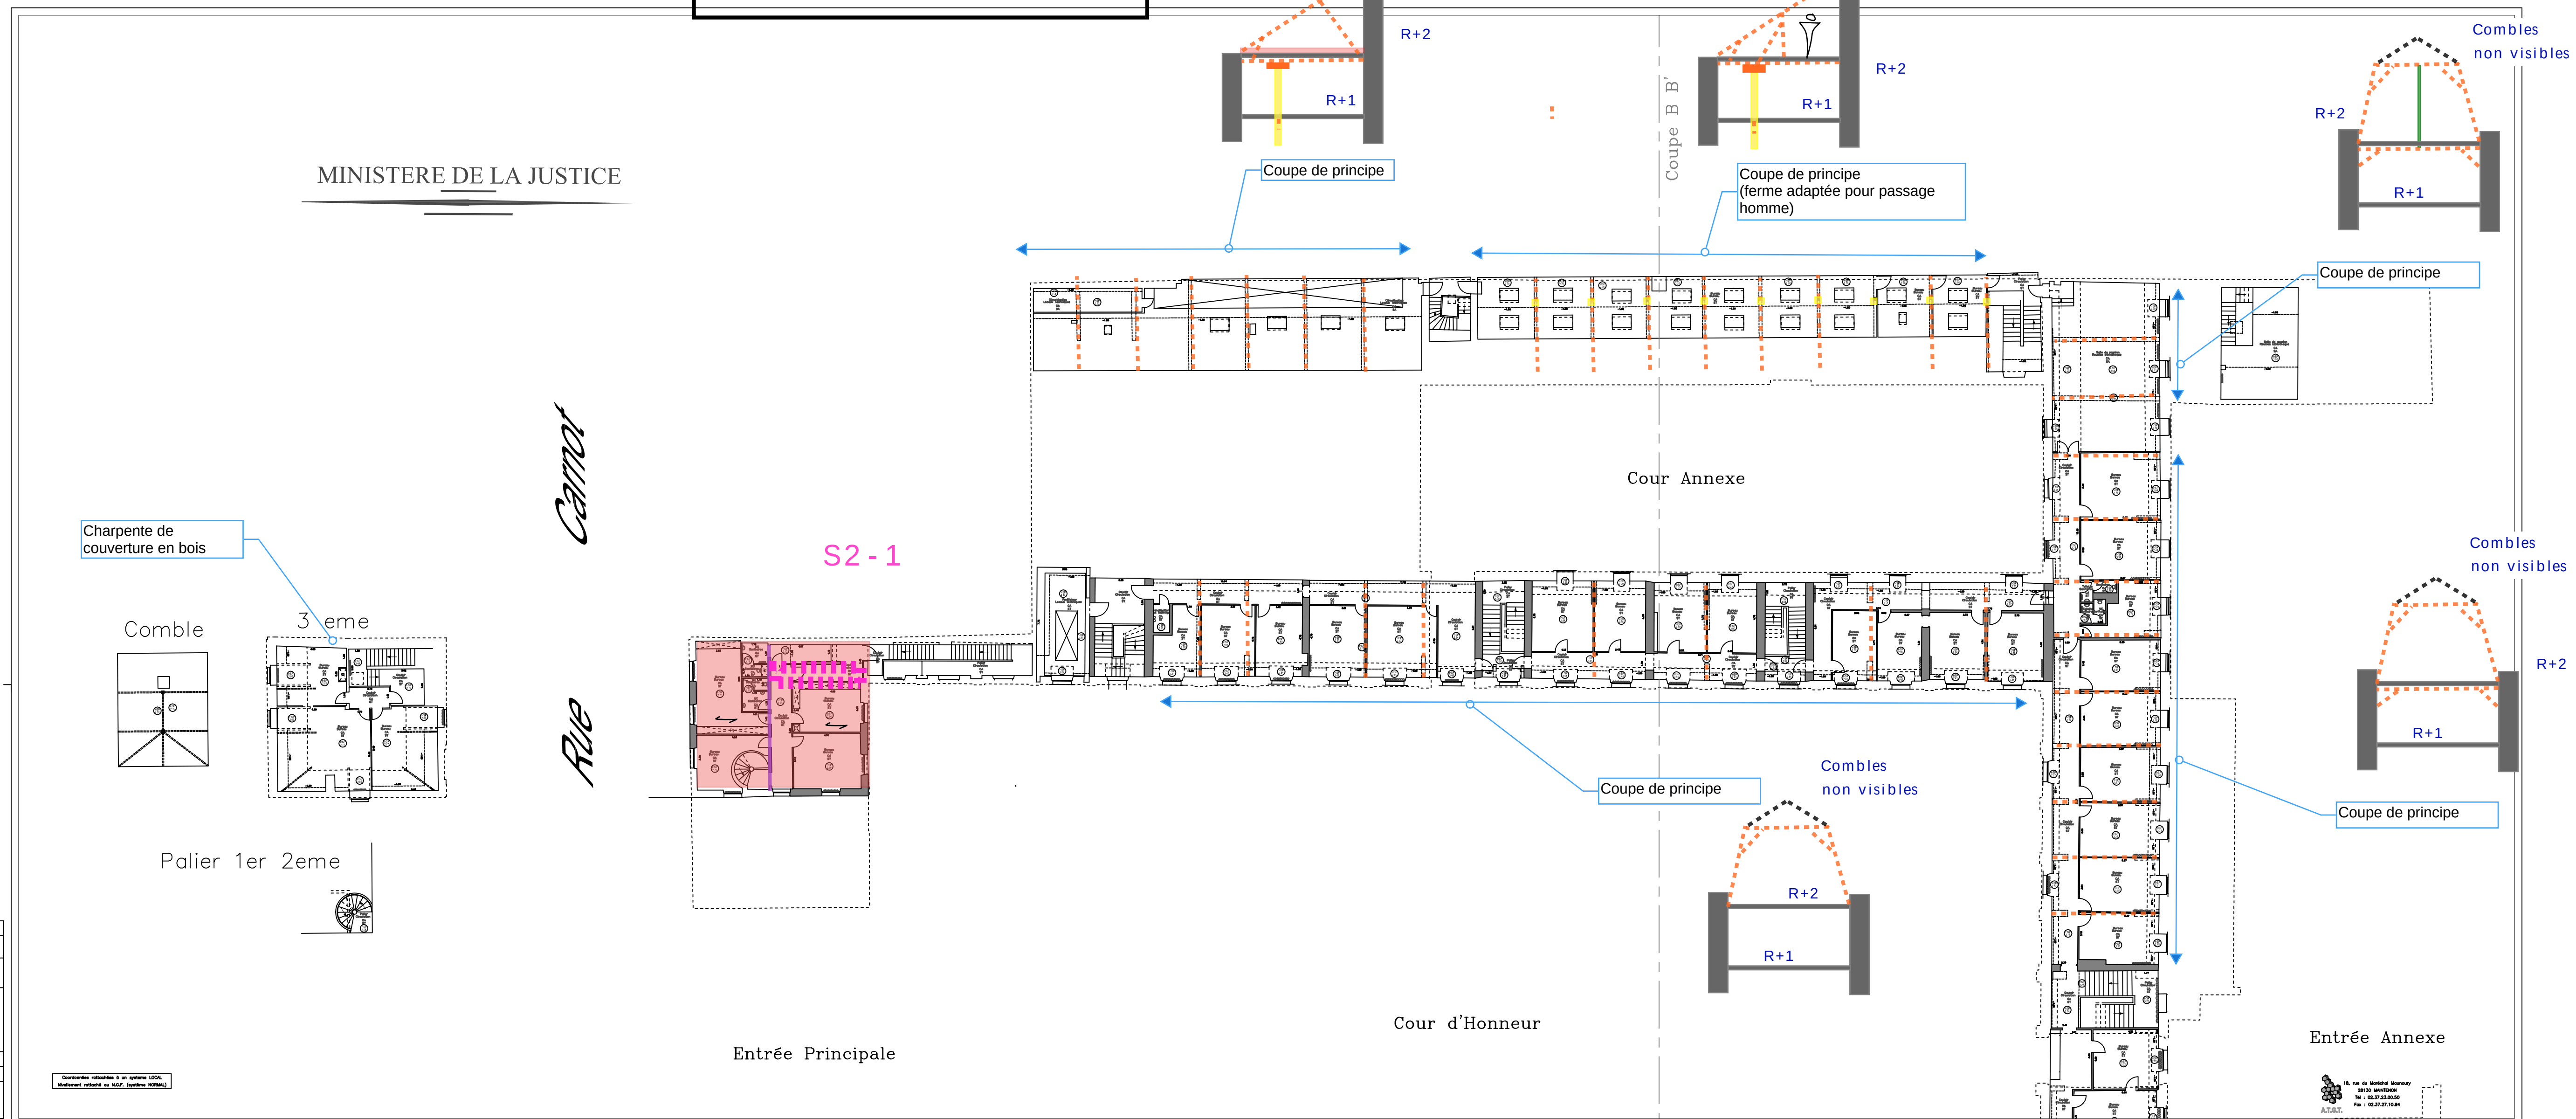


Plancher haut

Plancher haut


Zone à sonder :

S0 - 1


- Poutre bois

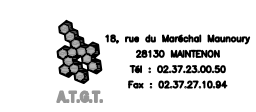


FACADES "Cour d'honneur"

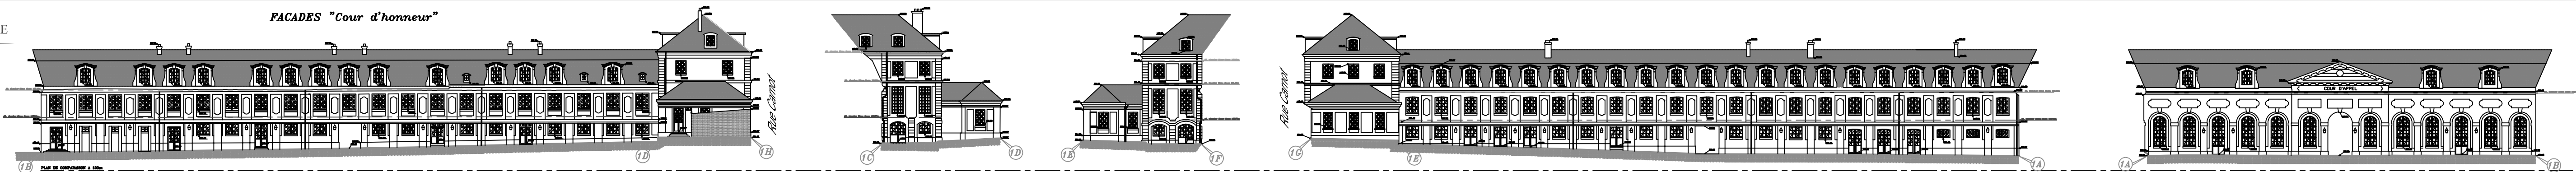


FACADES "Cour annexe du fond"

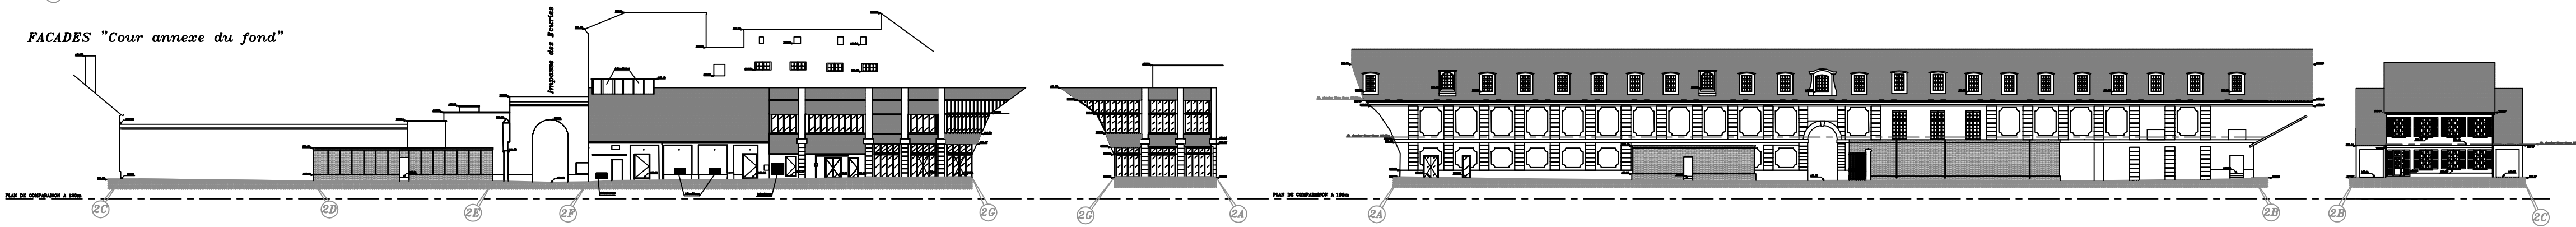


FACADES "Cour annexe"

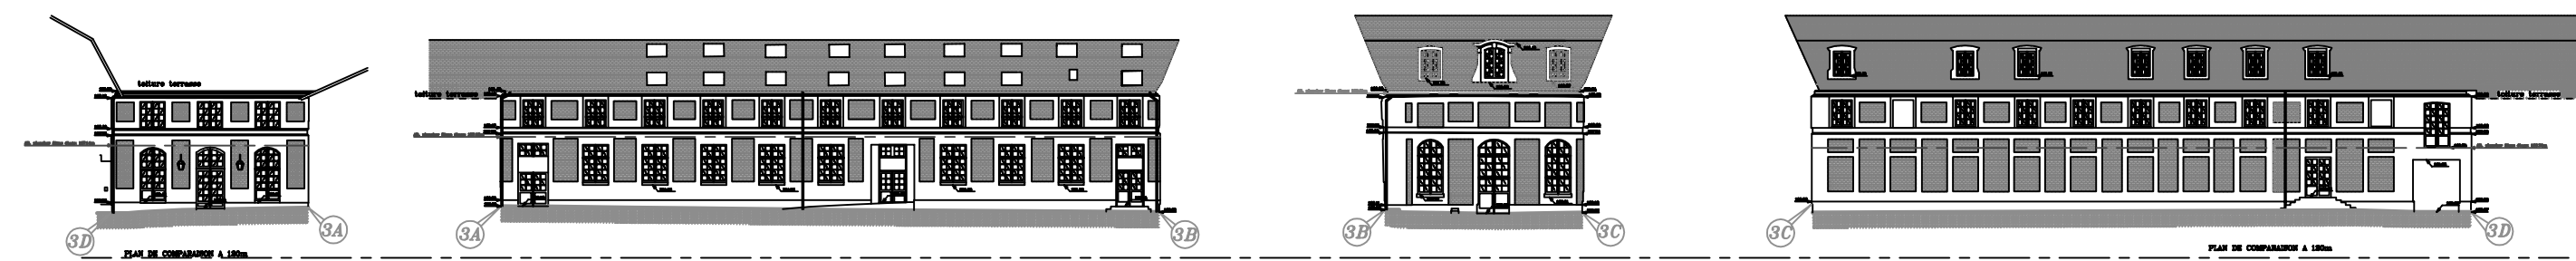


FACADES "Cour annexe commerce"

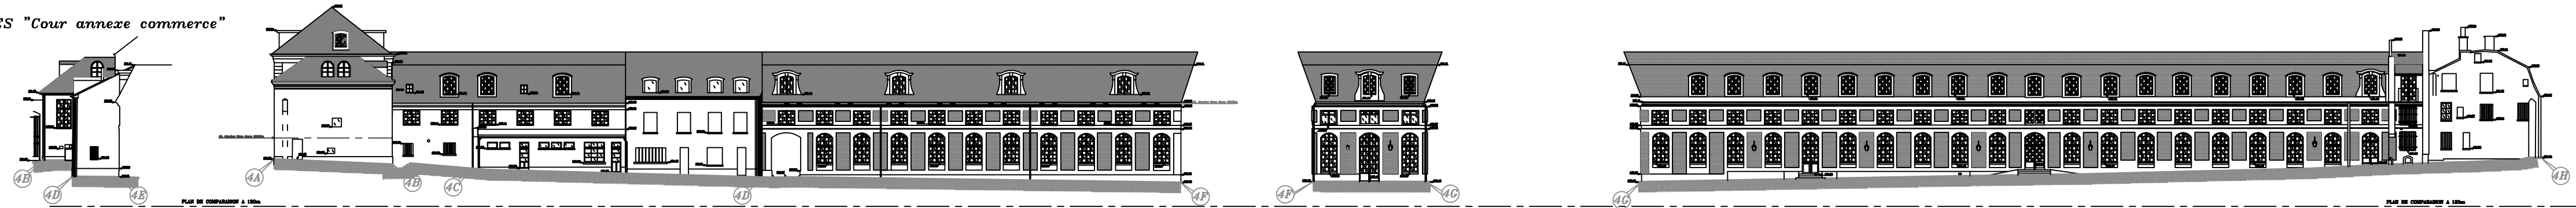


PLAN DE REPERAGE

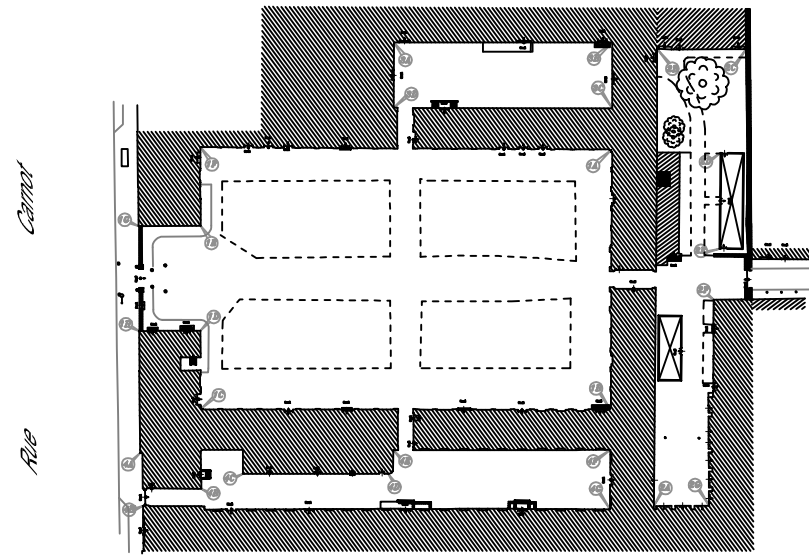

RELEVÉ DES FAÇADES			
Commune de VERNAILLES			
5 RUE CARNOT			
PLAN DES FAÇADES (voir l'annexe)			
DATE : 10/01/2010	RELEVÉ : L. V. 100	PLAN : L. V. 100	PROJET : L. V. 100
RELEVÉ : L. V. 100	PROJET : L. V. 100	PROJET : L. V. 100	PROJET : L. V. 100

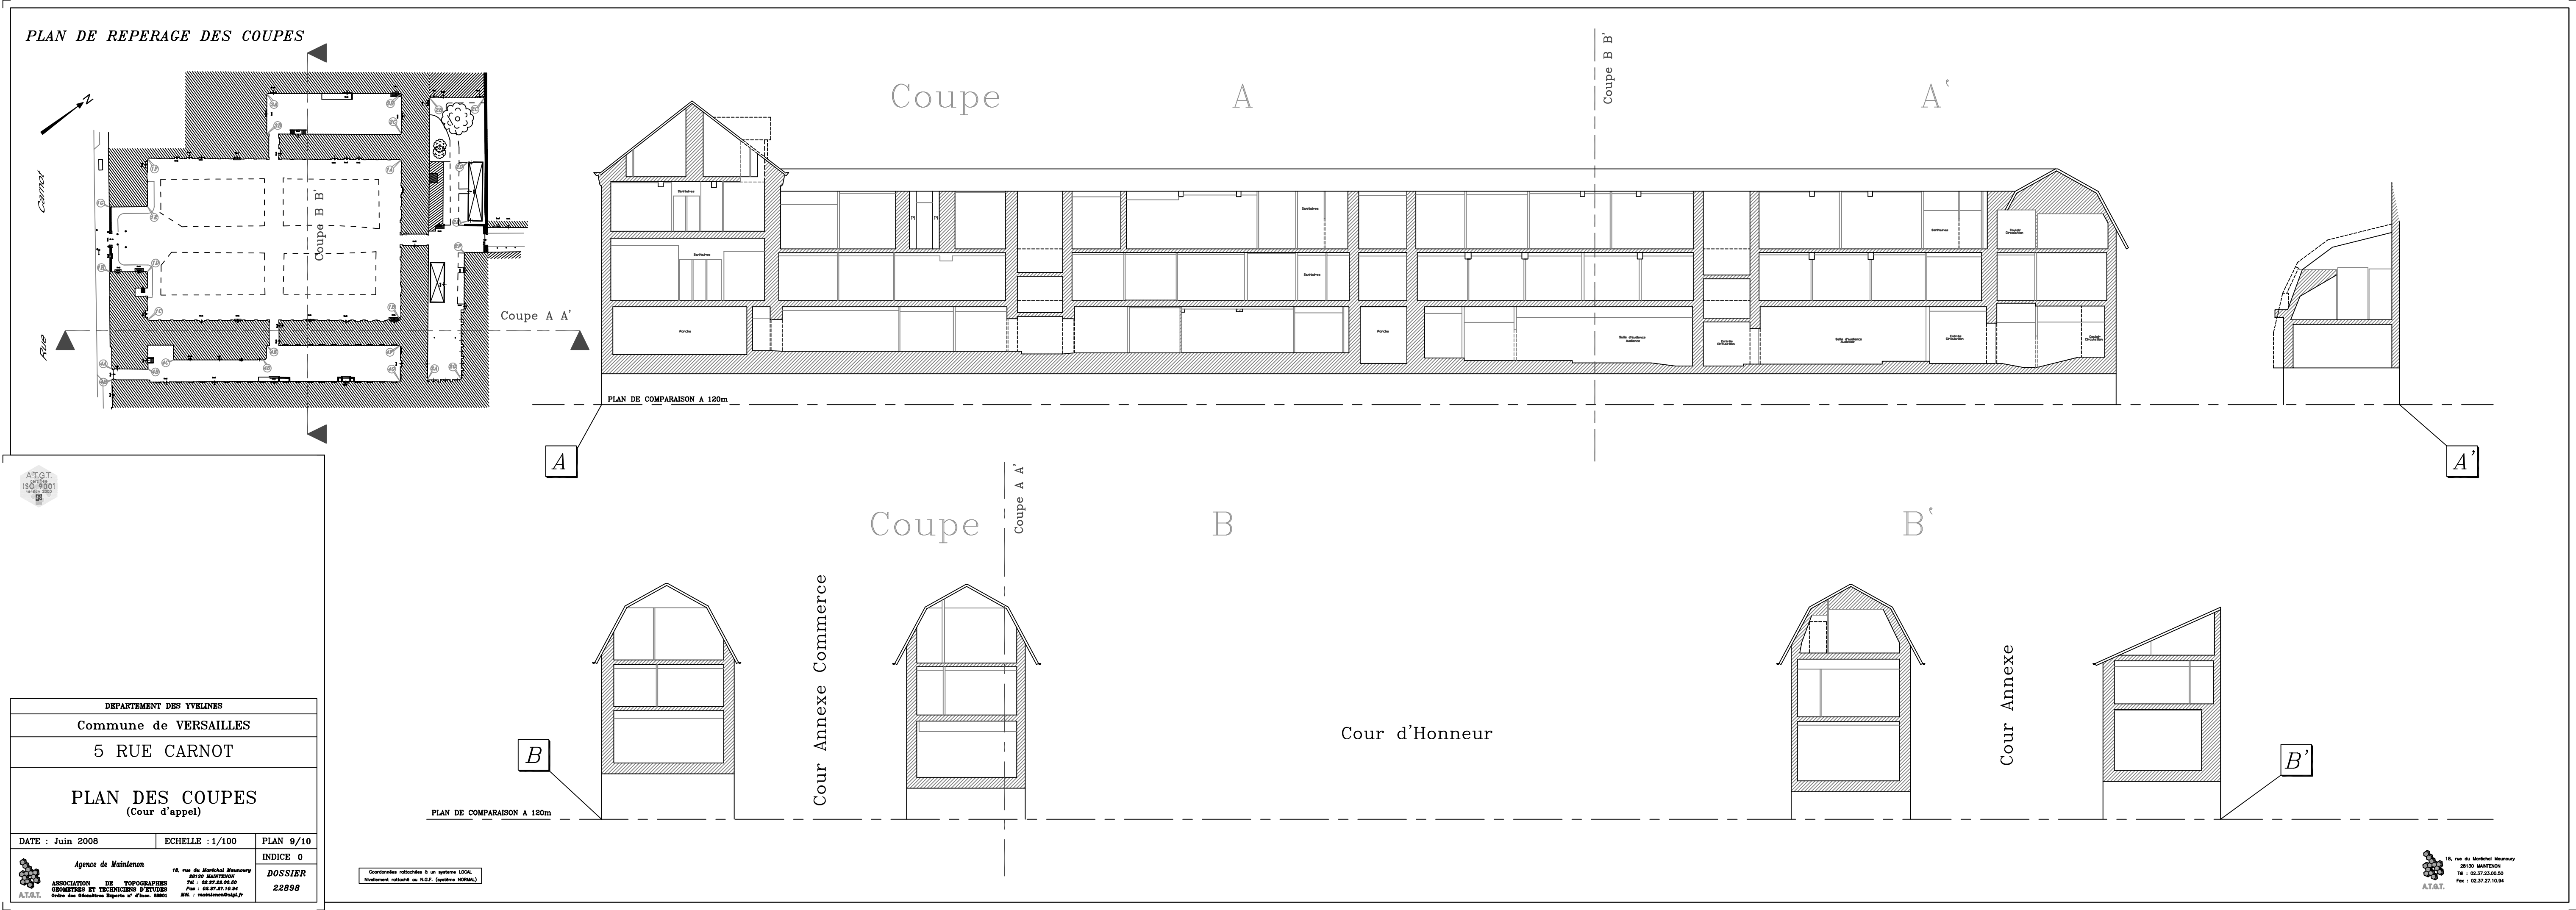

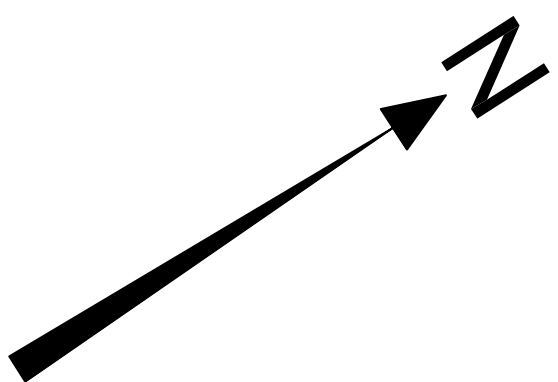

Carnot

Rue

Coupe A A'



DEPARTEMENT DES YVELINES		
Commune de VERSAILLES		
5 RUE CARNOT		
PLAN DE TOITURE (Cour d'appel)		
DATE : Juin 2008	ECHELLE : 1/200	PLAN 10/10
 Agence de Maintenon ASSOCIATION DE TOPOGRAPHES GEOMETRES ET TECHNICIENS D'ETUDES Ordre des Geometres Experts n° d'Insc. 88893	18, rue du Maréchal Maunoury 28130 MANTENON Tél : 02.37.23.00.50 Fax : 02.37.27.10.94 Mail : maintenon@atg.fr	INDICE 0
		DOSSIER
		71342

10 m

Coordonnées rattachées à un système LOCAL
Nivellement rattaché au N.G.F. (système NORMAL)

