

- MOLLIER

Carrousel

Jardin

Côté

Vide


SUR

COLONNE EG GT1A
A:2110 R:2111

Cloison séparative existante

Raccord condensats
sur EU existant bloc sanitaire

Raccord condensats
sur EU existant bloc sanitaire

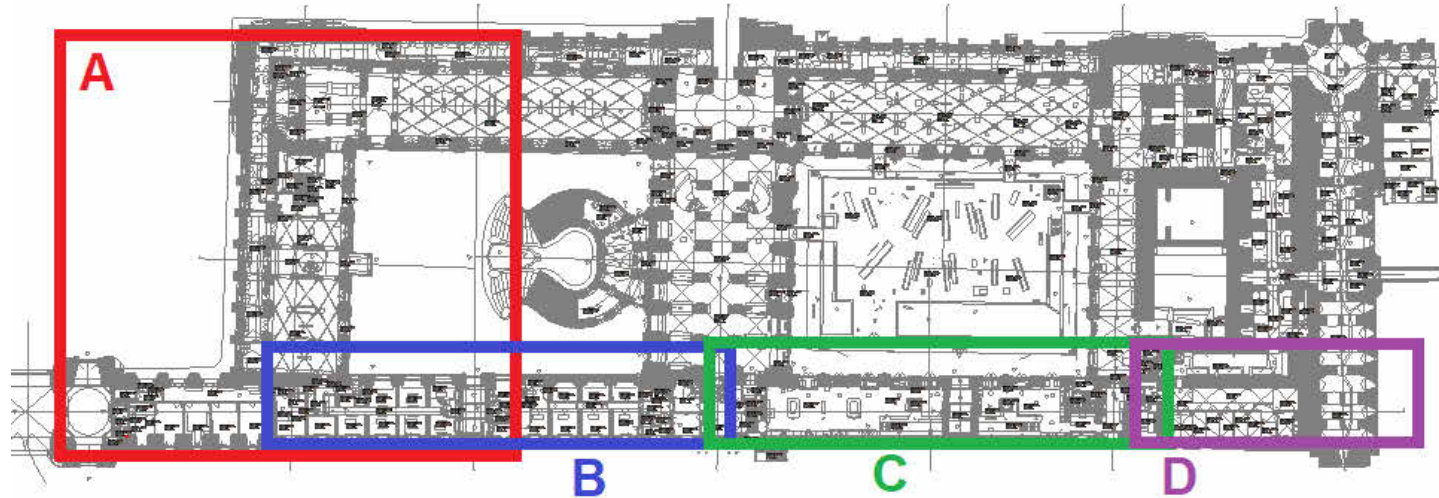

BUREAU D'ETUDES :

ILAO – Agence de Paris
1-7 Cours Valmy - La Défense Belvedere Centre - 9ème étage
92 800 PUTEAUX
Tél. +33 (0)6 46 311 313 - contact@ilao.fr
La Rochelle | Poitiers | Bordeaux | Paris | Angoulême

