



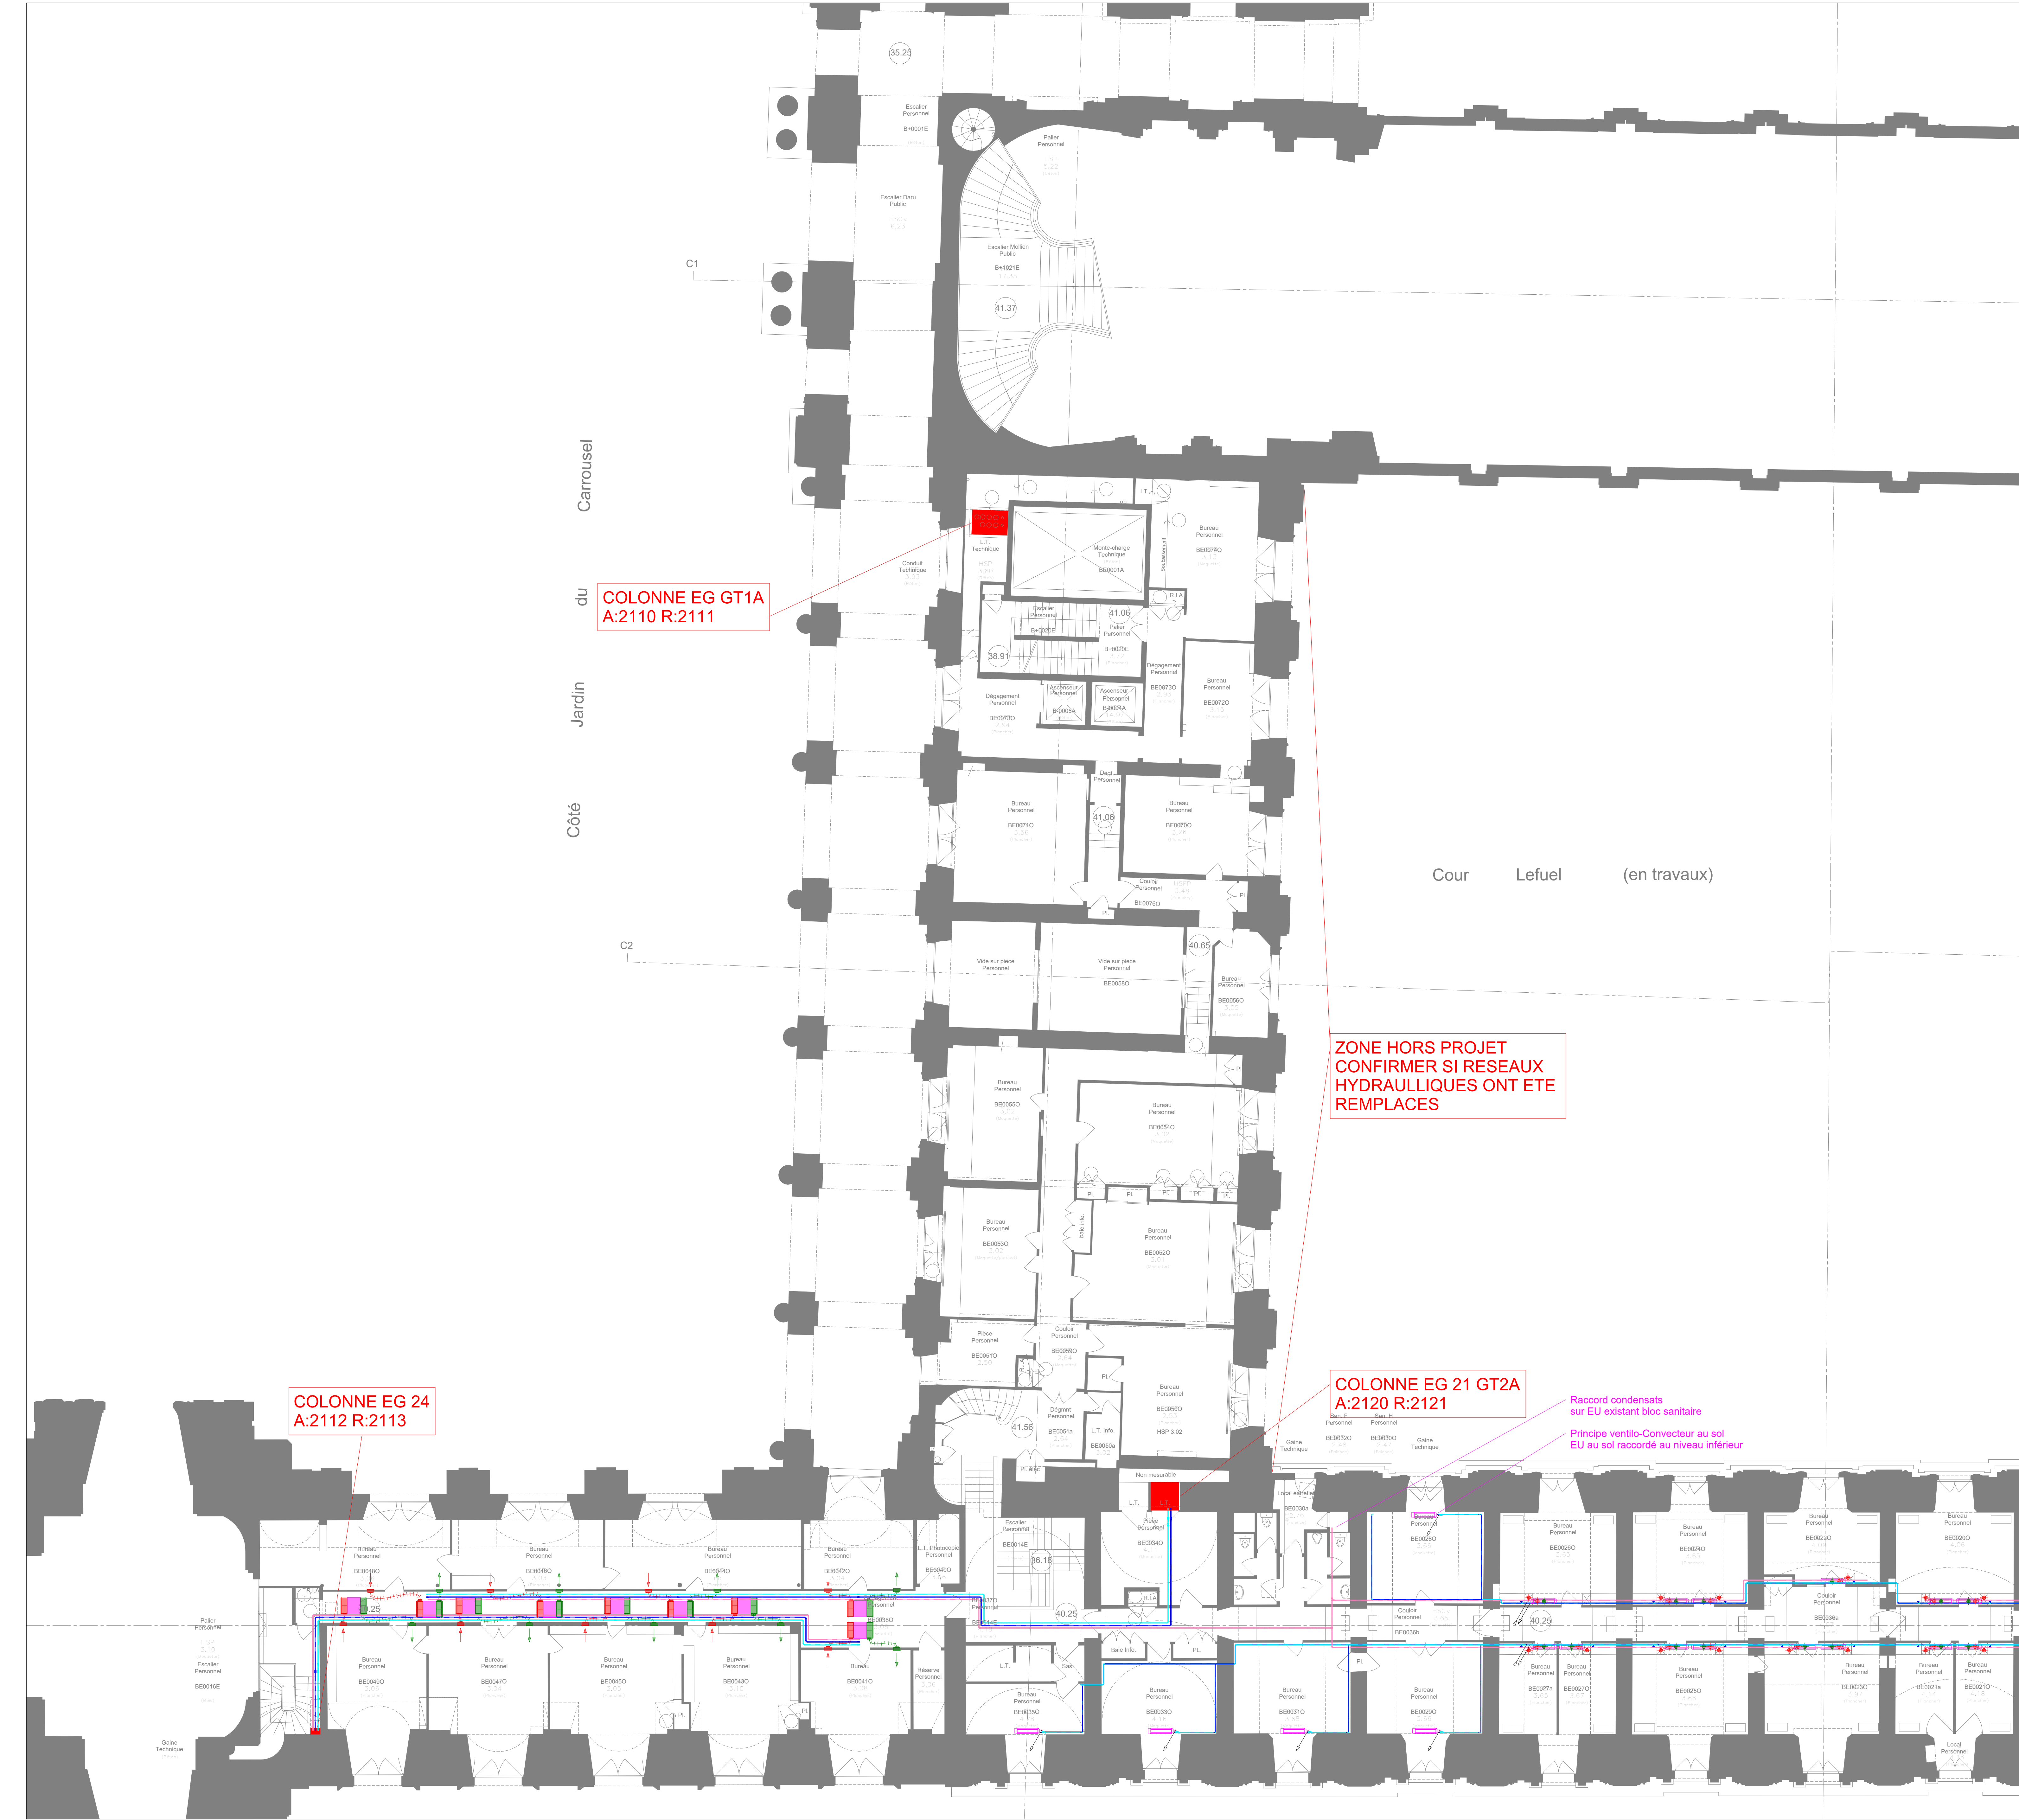

Légende	
	Soufflage Ventilo-Convector
	Reprise Ventilo-Convector
	Réseau Change-Over Eau Glacée Aller
	Réseau Change-Over Eau Glacée Retour
	Réseau condensats
	Vanne de réglage
	Vanne de coupure
	Gainable
	Gainable carrossé/non carrossé

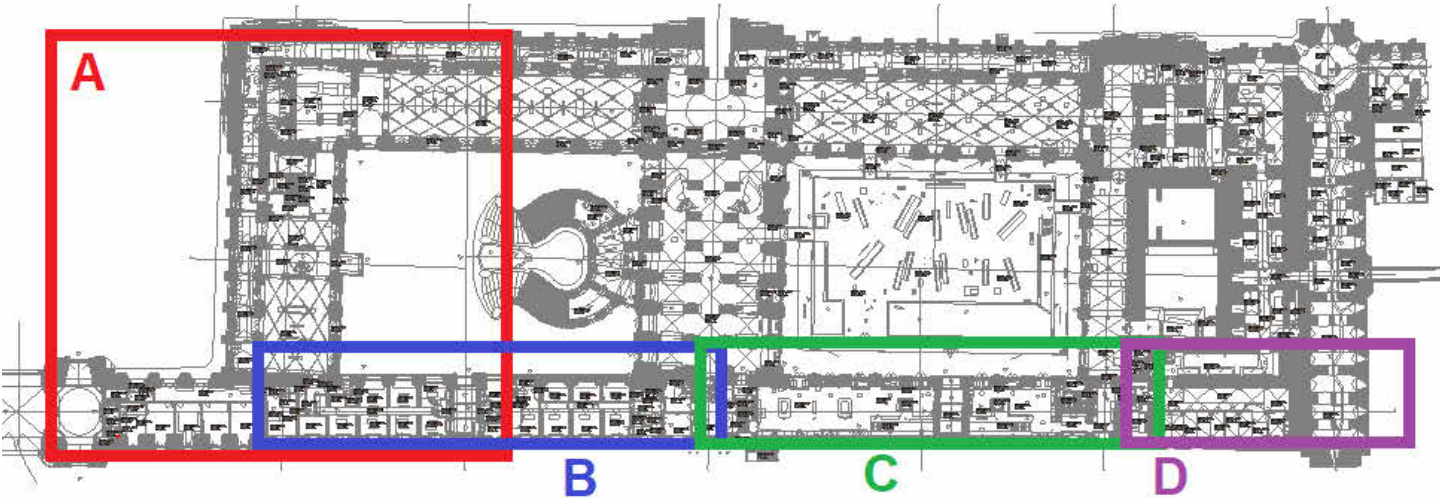

DESIGNATION & ADRESSE OUVRAGE :			
Remplacement des ventilo-convecteurs et réseaux change-over Mollien Etablissement public du musée du Louvre 75058 Paris cedex 01			
MAITRE D'OUVRAGE :			Phase : APD
Direction du Patrimoine Architectural et des Jardins (DPAJ)			Echelle : 1/100
75058 Paris cedex 01			Indice : 0
Plan d'implantation CVC BORDS DE L'EAU ENTRESOL ZONE A CVC			N° Plan : CVC-05
Niveau : ENTRESOL			Niveau d'affaire : 1912-001
Ind. 0			Date : 11/06/25
Date : 11/06/25			N° Plan : CVC-05
Modification : Première émission			Niveau : ENTRESOL
BUREAU D'ETUDES :			Dessiné par : RFE
ILAO – Agence de Paris			Vérifié par : FBE
1-7 Cours Valmy - La Défense Belvedere Business Centre - 9ème étage			
92 800 PUTEAUX			
Tél. +33 (0)5 46 311 313 - contact@ilao.fr			
La Rochelle Poitiers Bordeaux Paris Angoulême			
www.ilao.fr			