


➤ Raccord condensats  
sur EU existant bloc sanitaire venant de l'étage supérieur

- Raccord condensats sur EU existant bloc sanitaire

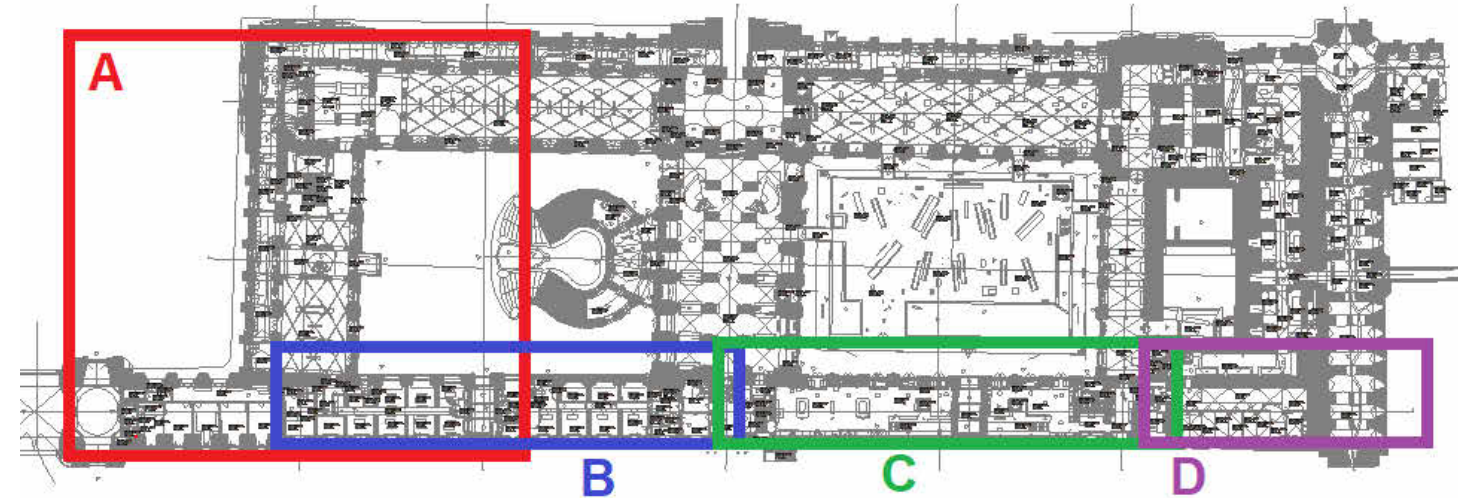

**BUREAU D'ETUDES :**

**ILAO – Agence de Paris**  
1-7 Cours Valmy - La Défense Belvédère Business Centre - 9ème étage  
92 800 PUTEAUX  
Tél. +33 (0)5 46 311 313 - contact@ilaofr  
La Rochelle | Poitiers | Bordeaux | Paris | Angoulême

  
**ILAO**  
www.ilaofr