



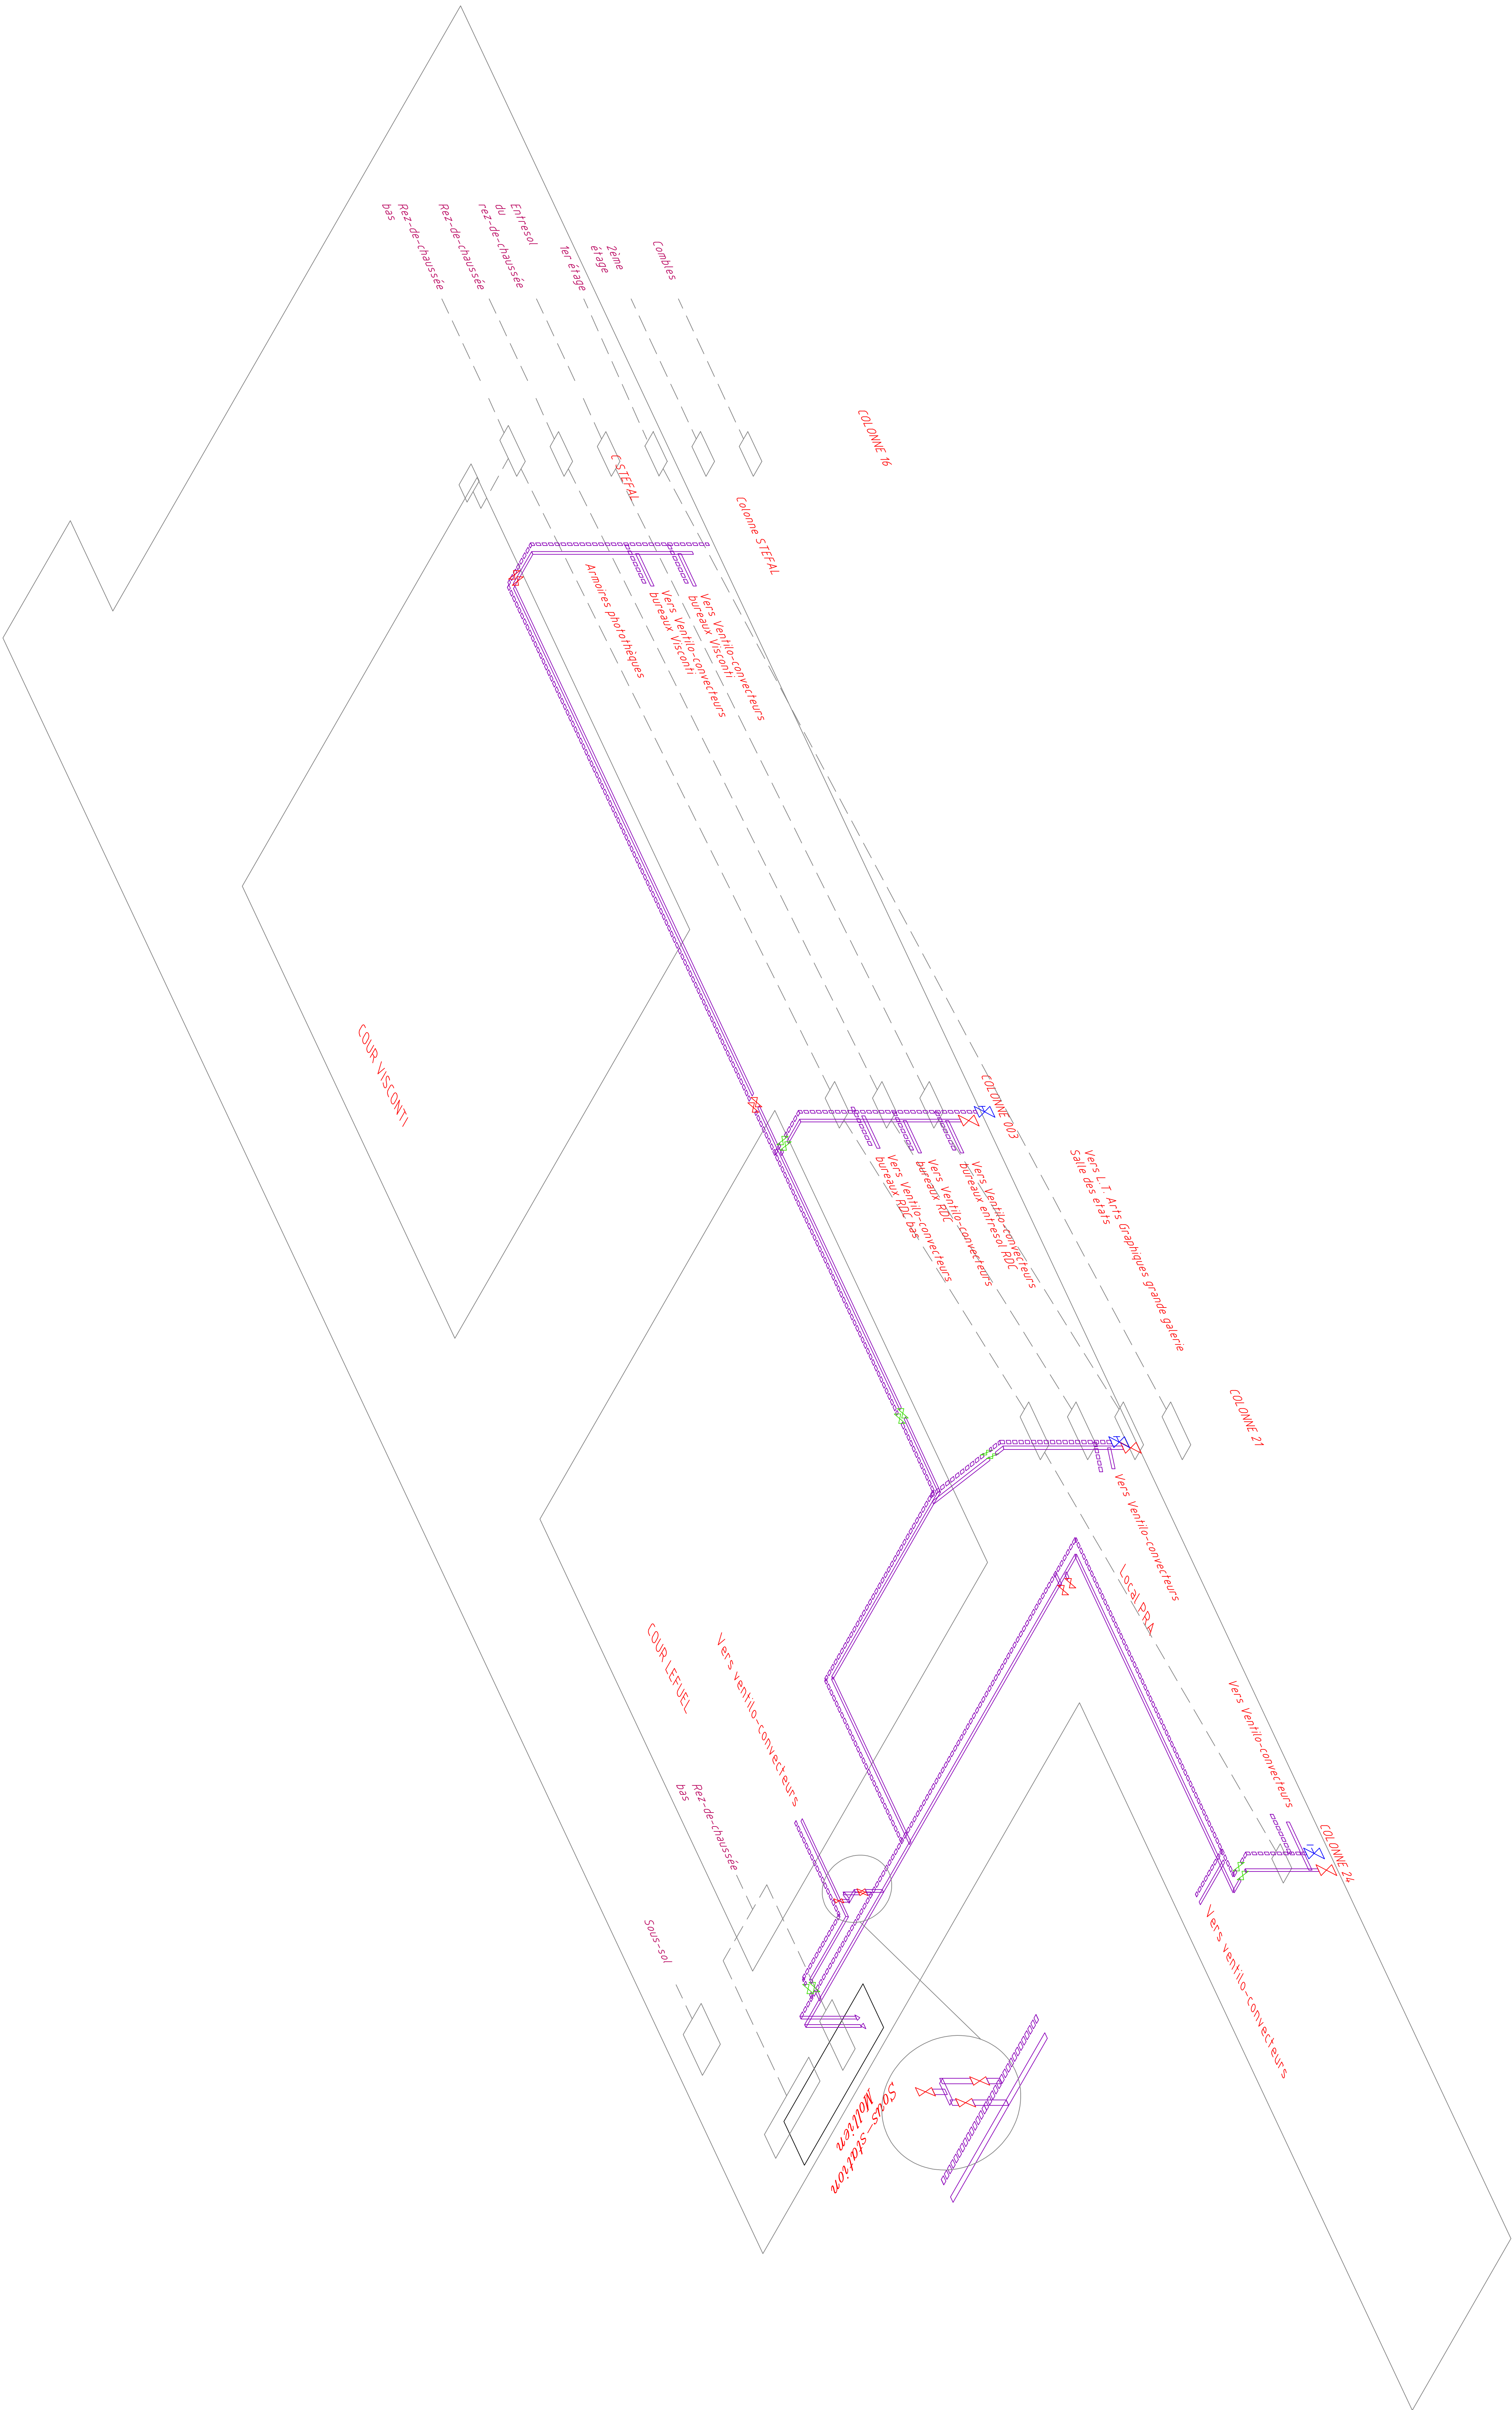

Circuit ventilo-convecteurs / Retour

Circuit ventilo-convecteurs / Aller

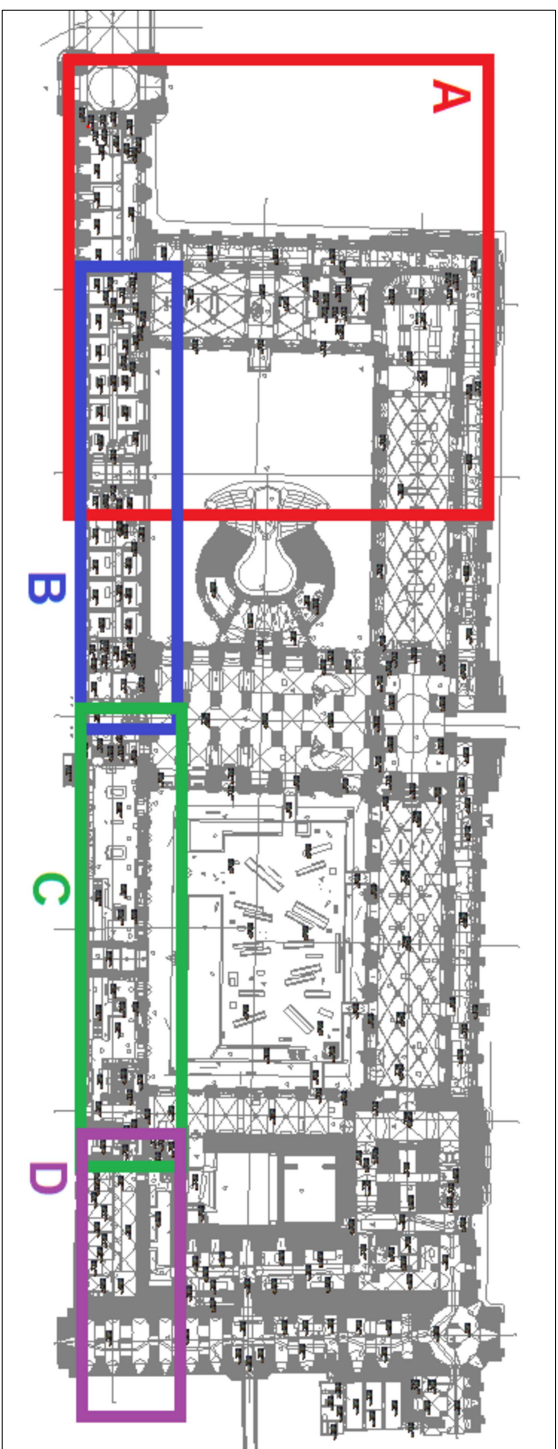

DESIGNATION & ADRESSE OUVRAGE :

**Remplacement des ventilo-convecteurs et réseaux
change-over Mollien**
Etablissement public du musée du Louvre
75058 Paris cedex 01

MAÎTRE D'OUVRAGE :

**Direction du Patrimoine
Architectural et des Jardins (DPAJ)**
75058 Paris cedex 01

Phase : APS
Echelle : 1/100
Indices : 0

Numéro de plan : 2109-007

Date : 01/04/25

**Schéma de principe 3D réseaux
hydrauliques Change-Over**

N° Plan : SCH-01
Niveau : TN

Int. Date Inscription
0 01/04/25 Patrimoine Émission

Quartier : Ventilo-conv
RTE RTE

BUREAU D'ÉTUDES :

ILAO - siège social
88 rue des Grands-Écus - CS 10051
17 140 LAGORD
Tél. +33 (0)5 46 311 313 - contact@ilao.fr
La Rochelle | Poitiers | Bordeaux | Paris | Angoulême

