
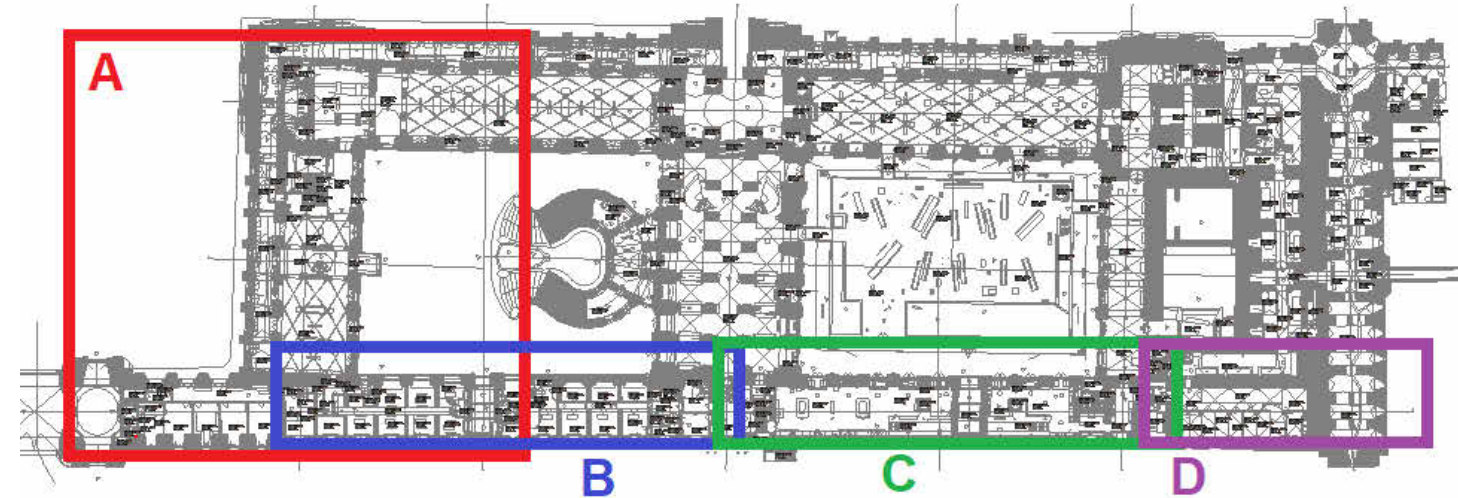
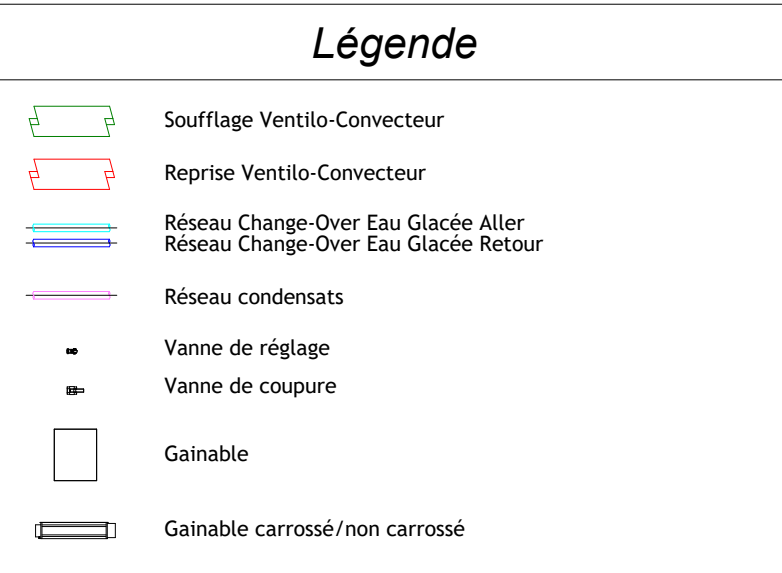
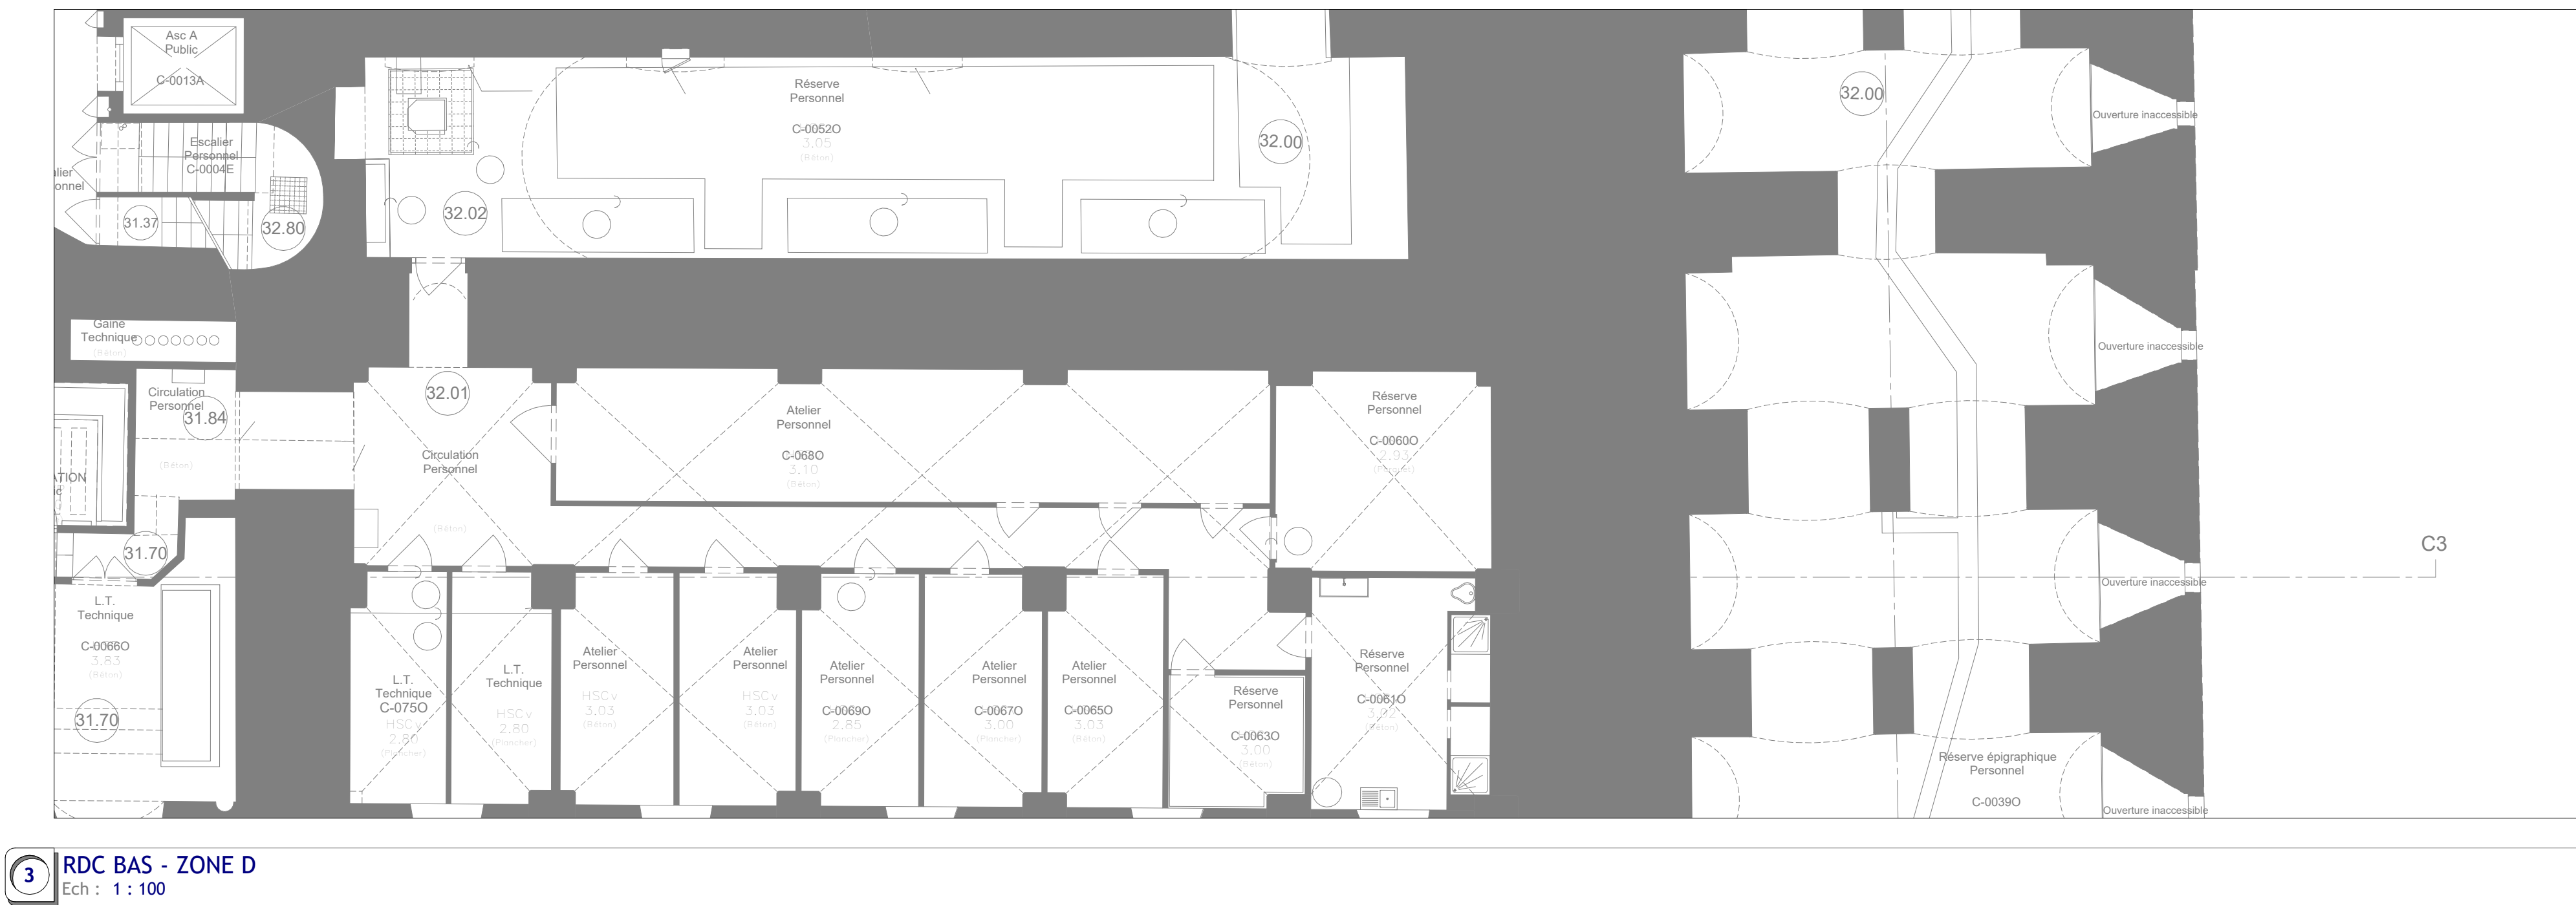
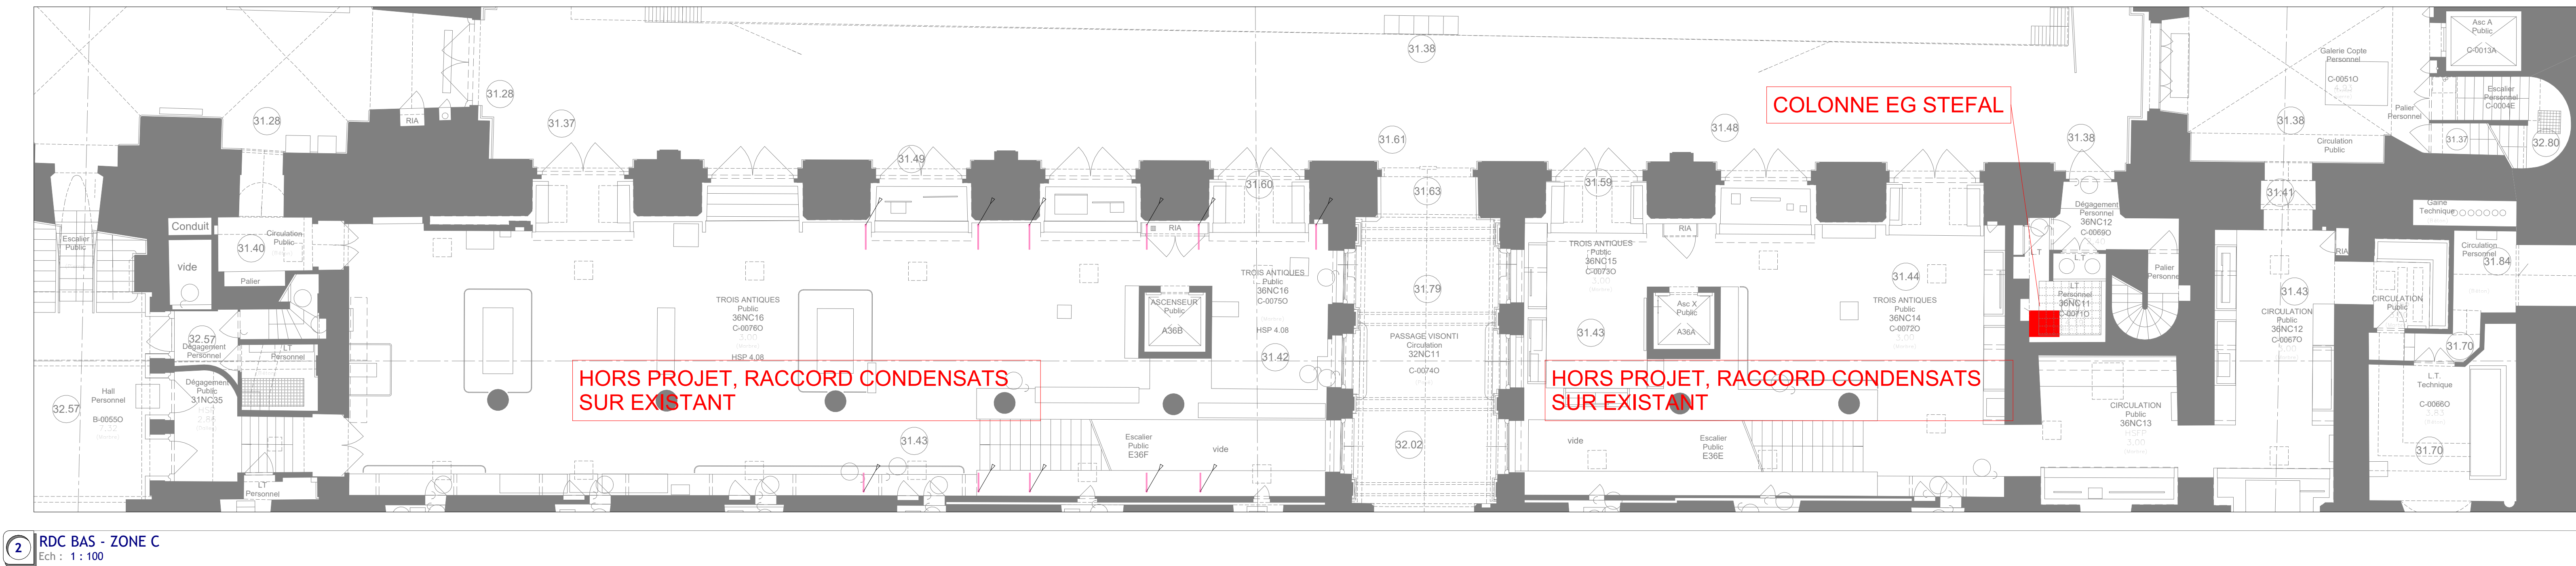


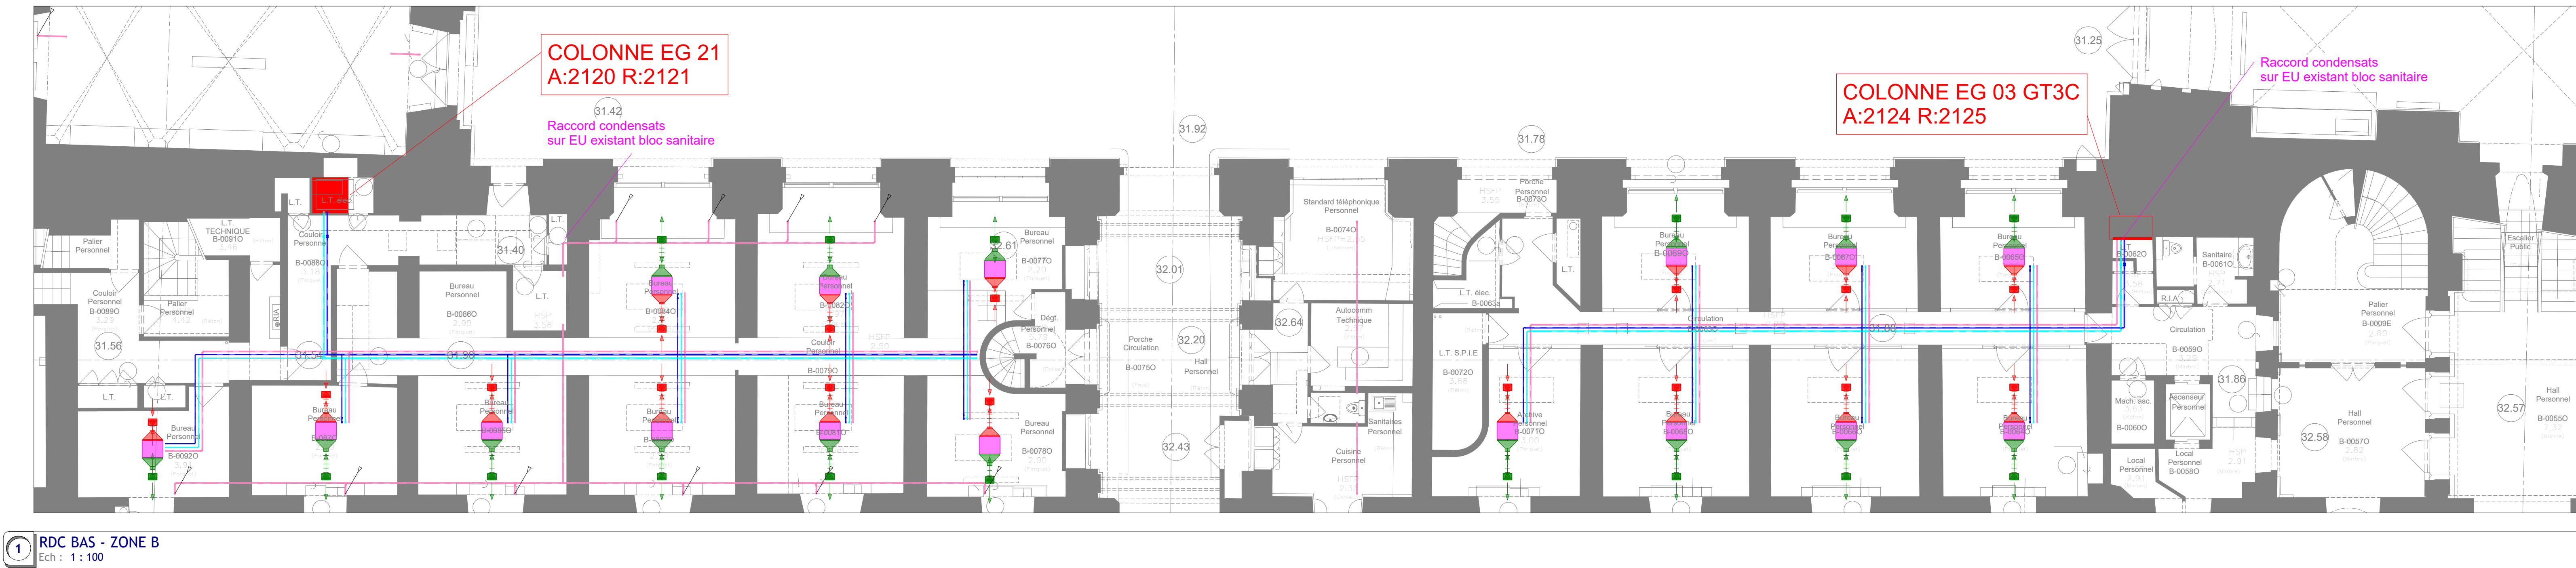

DESIGNATION & ADRESSE OUVRAGE :			
Remplacement des ventilo-convecteurs et réseaux change-over Mollien Etablissement public du musée du Louvre 75058 Paris cedex 01			
MAITRE D'OUVRAGE :		Phase : APD	
Direction du Patrimoine Architectural et des Jardins (DPAJ) 75058 Paris cedex 01		Echelle : 1/100	
		Indice : 0	
		Numéro d'affaire : 1912-001	
Plan d'implantation CVC BORDS DE L'EAU RDC BAS ZONES B C D CVC		Date : 11/06/25	
		N° Plan : CVC-02	
		Niveau : RDC BAS	
Invst.	Date	Modification	
0	11/06/25	Première émission	
		Dessiné par RFE	Vérifié par FBE
BUREAU D'ETUDES :			
ILAO – Agence de Paris			
1-7 Cours Valmy - La Défense Belvedere Business Centre - 9ème étage			
92 800 PUTEAUX			
Tél. +33 (0)5 46 311 313 - contact@ilao.fr			
La Rochelle Poitiers Bordeaux Paris Angoulême			


ILAO
w w w . i l a o . f r