




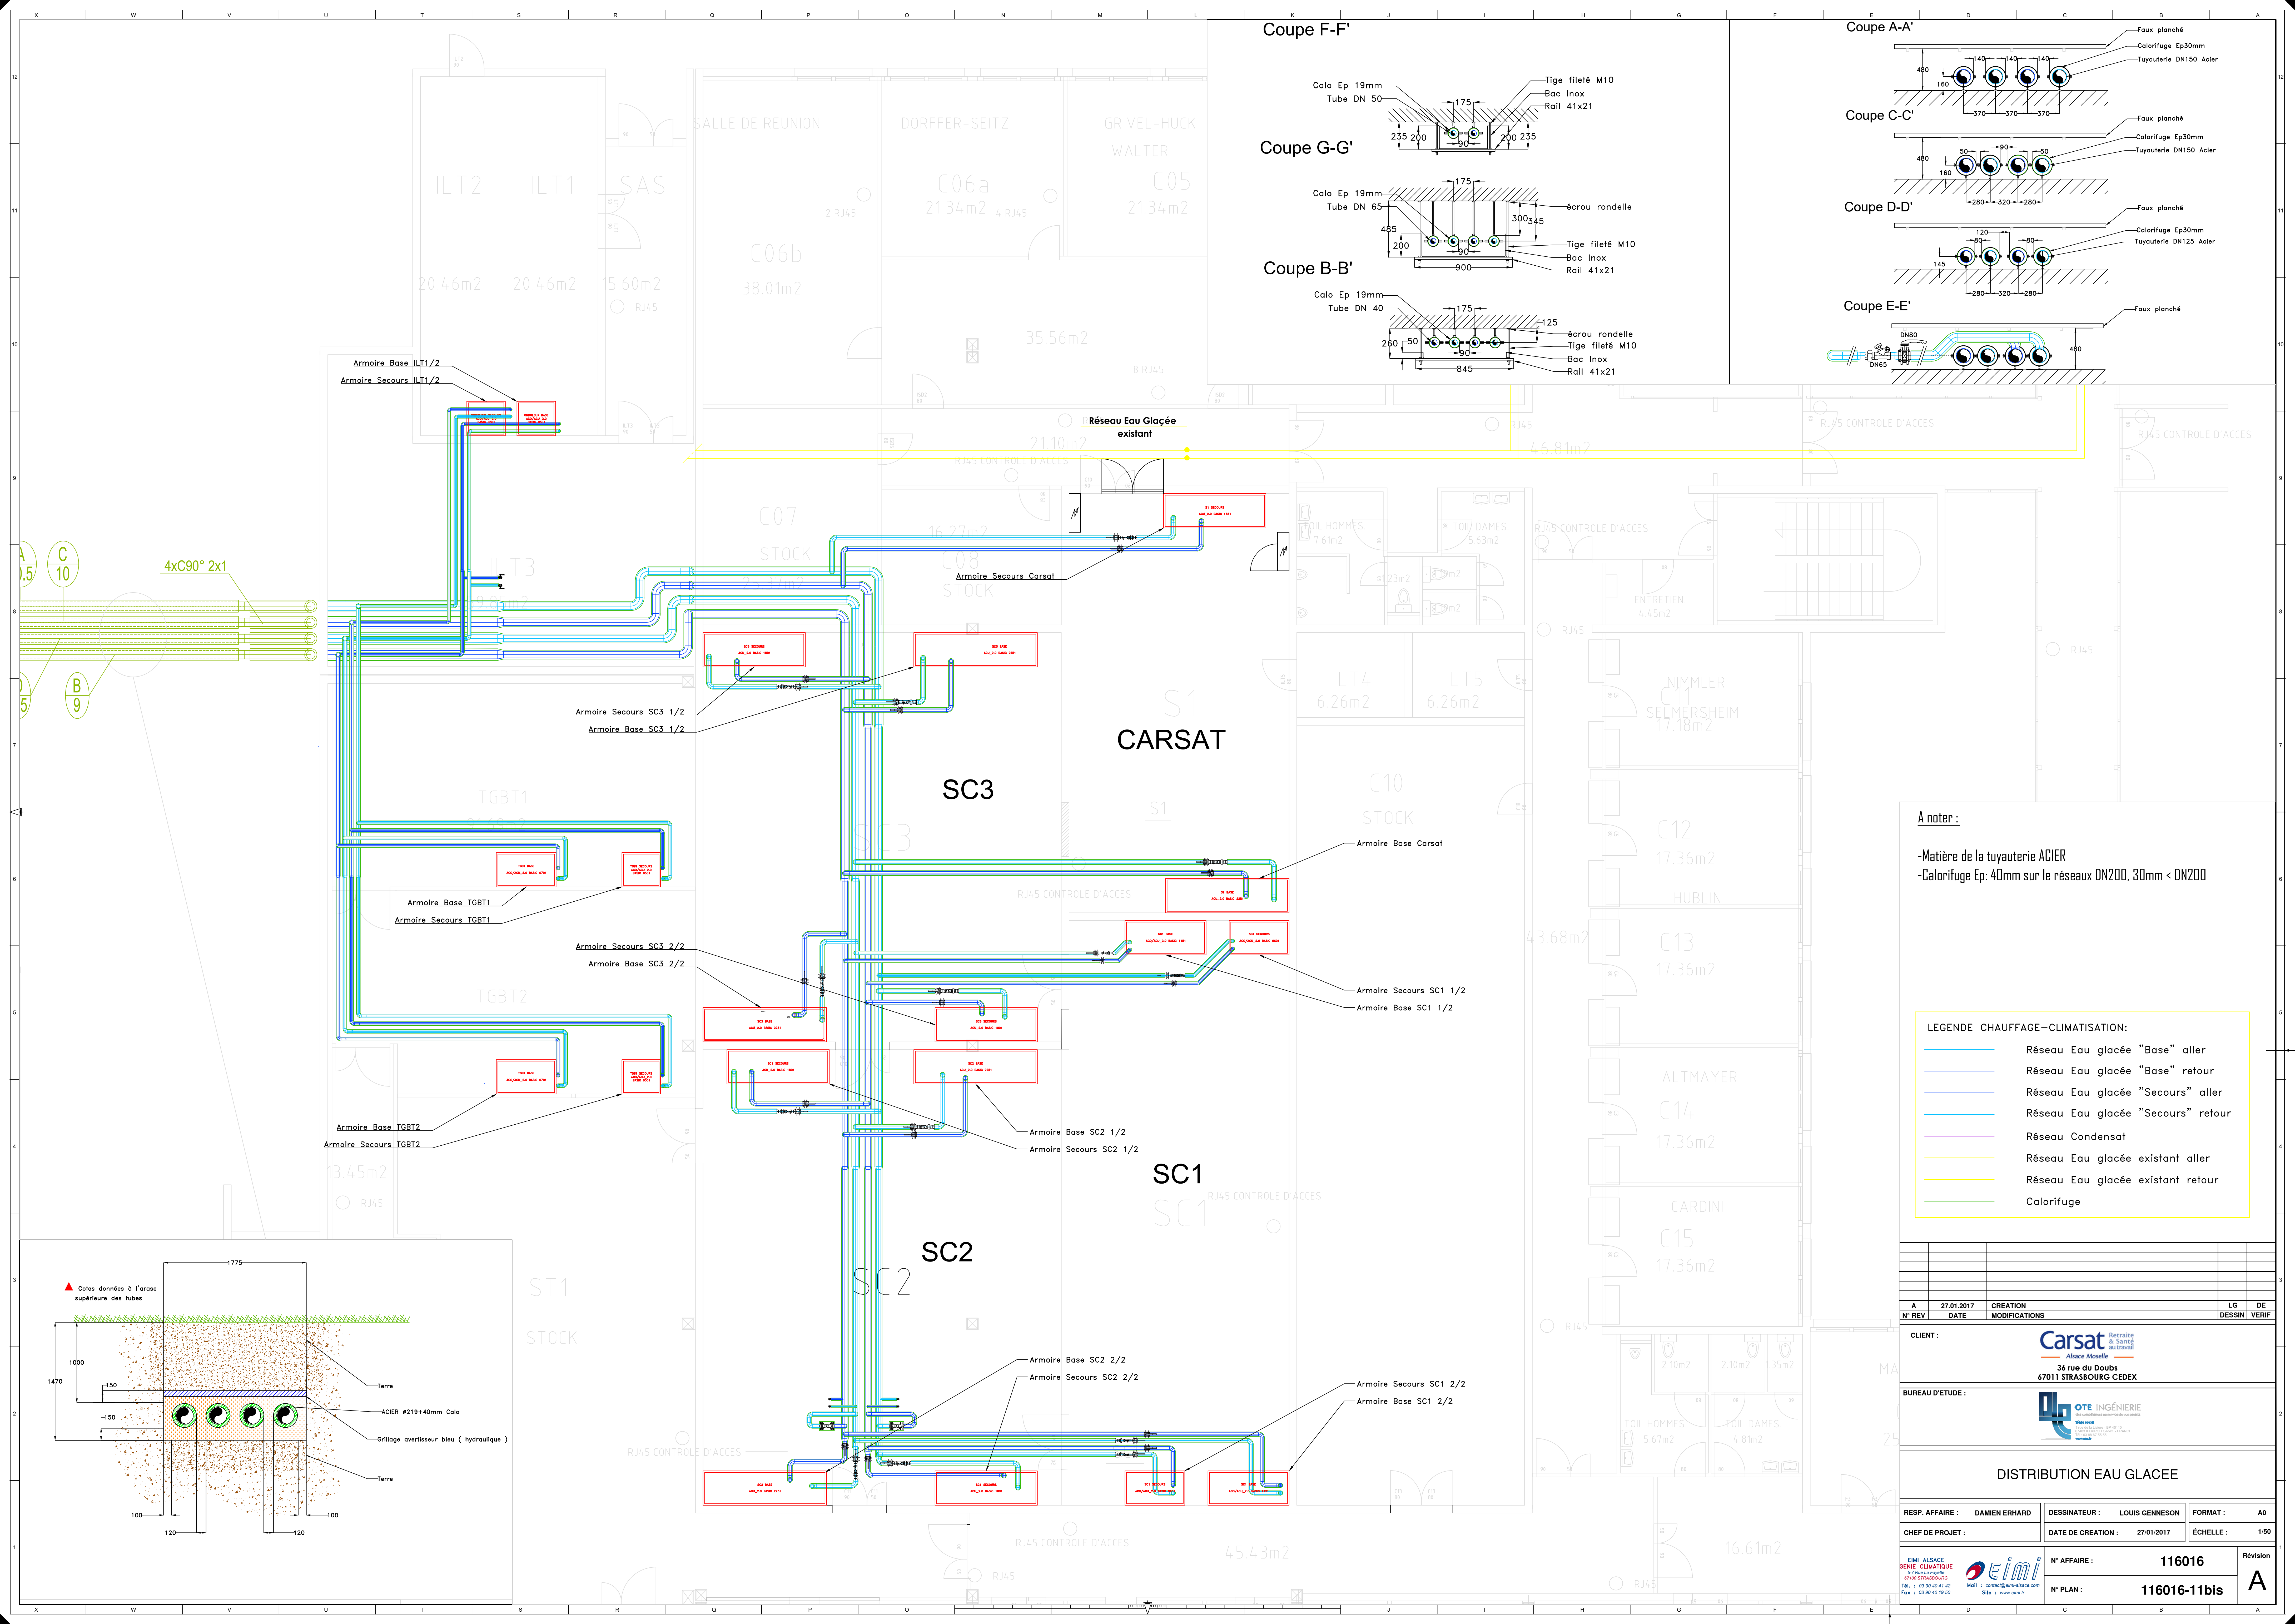


Coupe F-F'

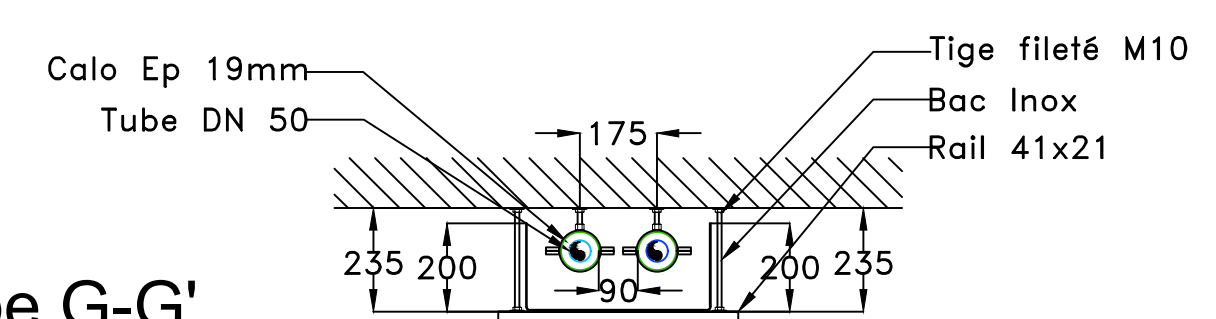


Coupe G-G'

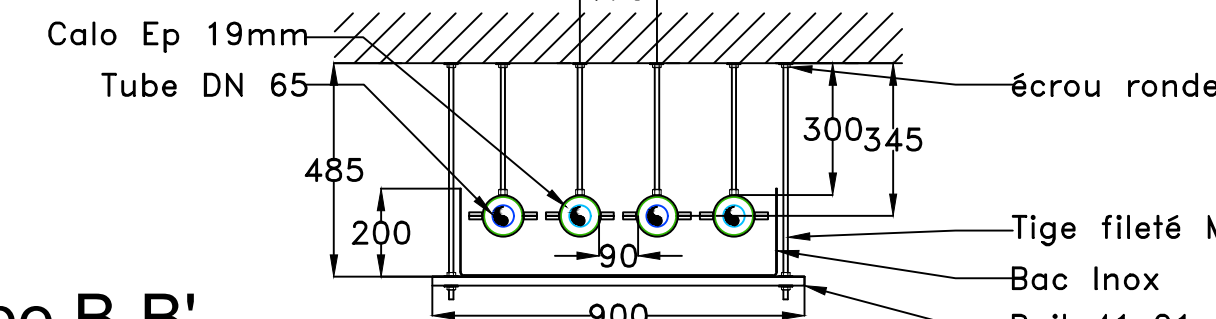


Coupe B-B'

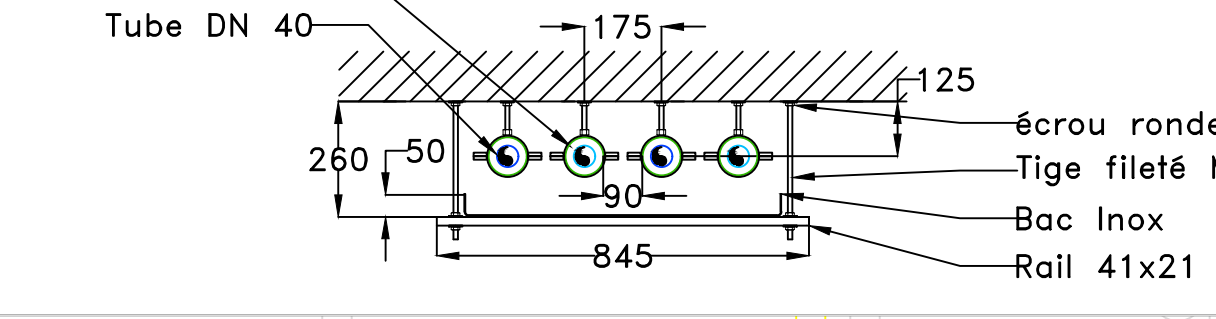


Coupe A-A'

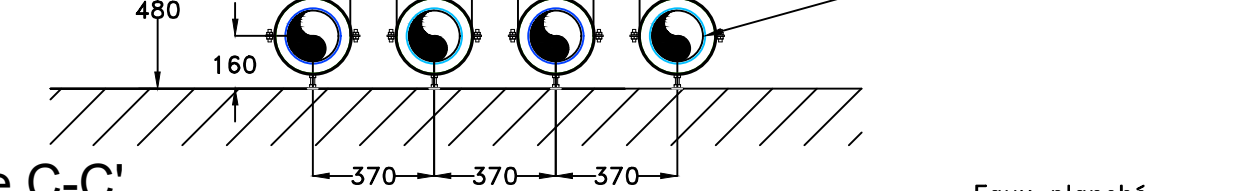


Coupe C-C'

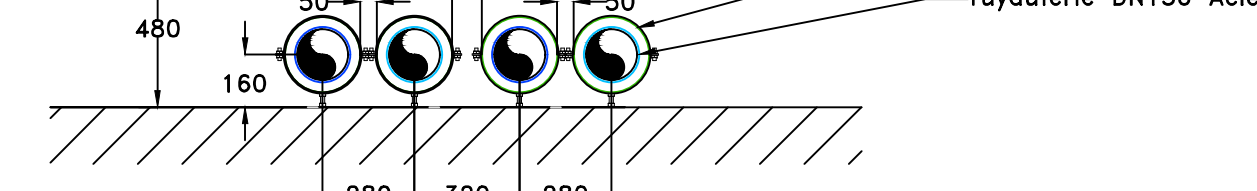

Coupe D-D'

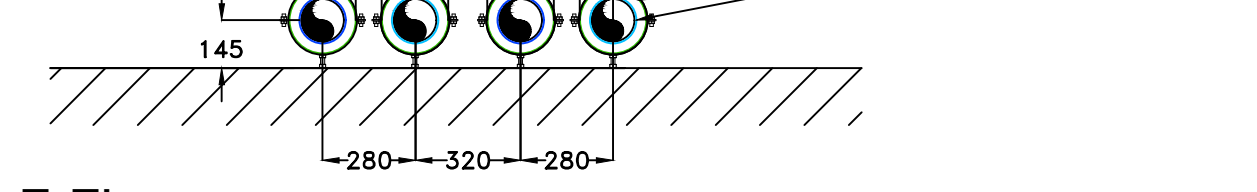


Coupe E-E'

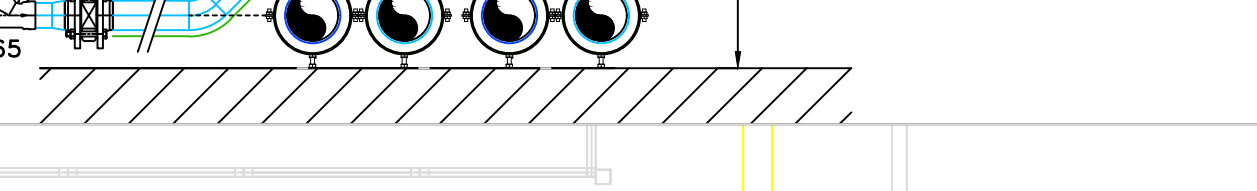

A noter :
-Matière de la tuyauterie ACIER
-Calorifuge Ep: 40mm sur le réseaux DN200, 30mm < DN200

LEGENDE CHAUFFAGE-CLIMATISATION:	
	Réseau Eau glacée "Base" aller
	Réseau Eau glacée "Base" retour
	Réseau Eau glacée "Secours" aller
	Réseau Eau glacée "Secours" retour
	Réseau Condensat
	Réseau Eau glacée existant aller
	Réseau Eau glacée existant retour
	Calorifuge

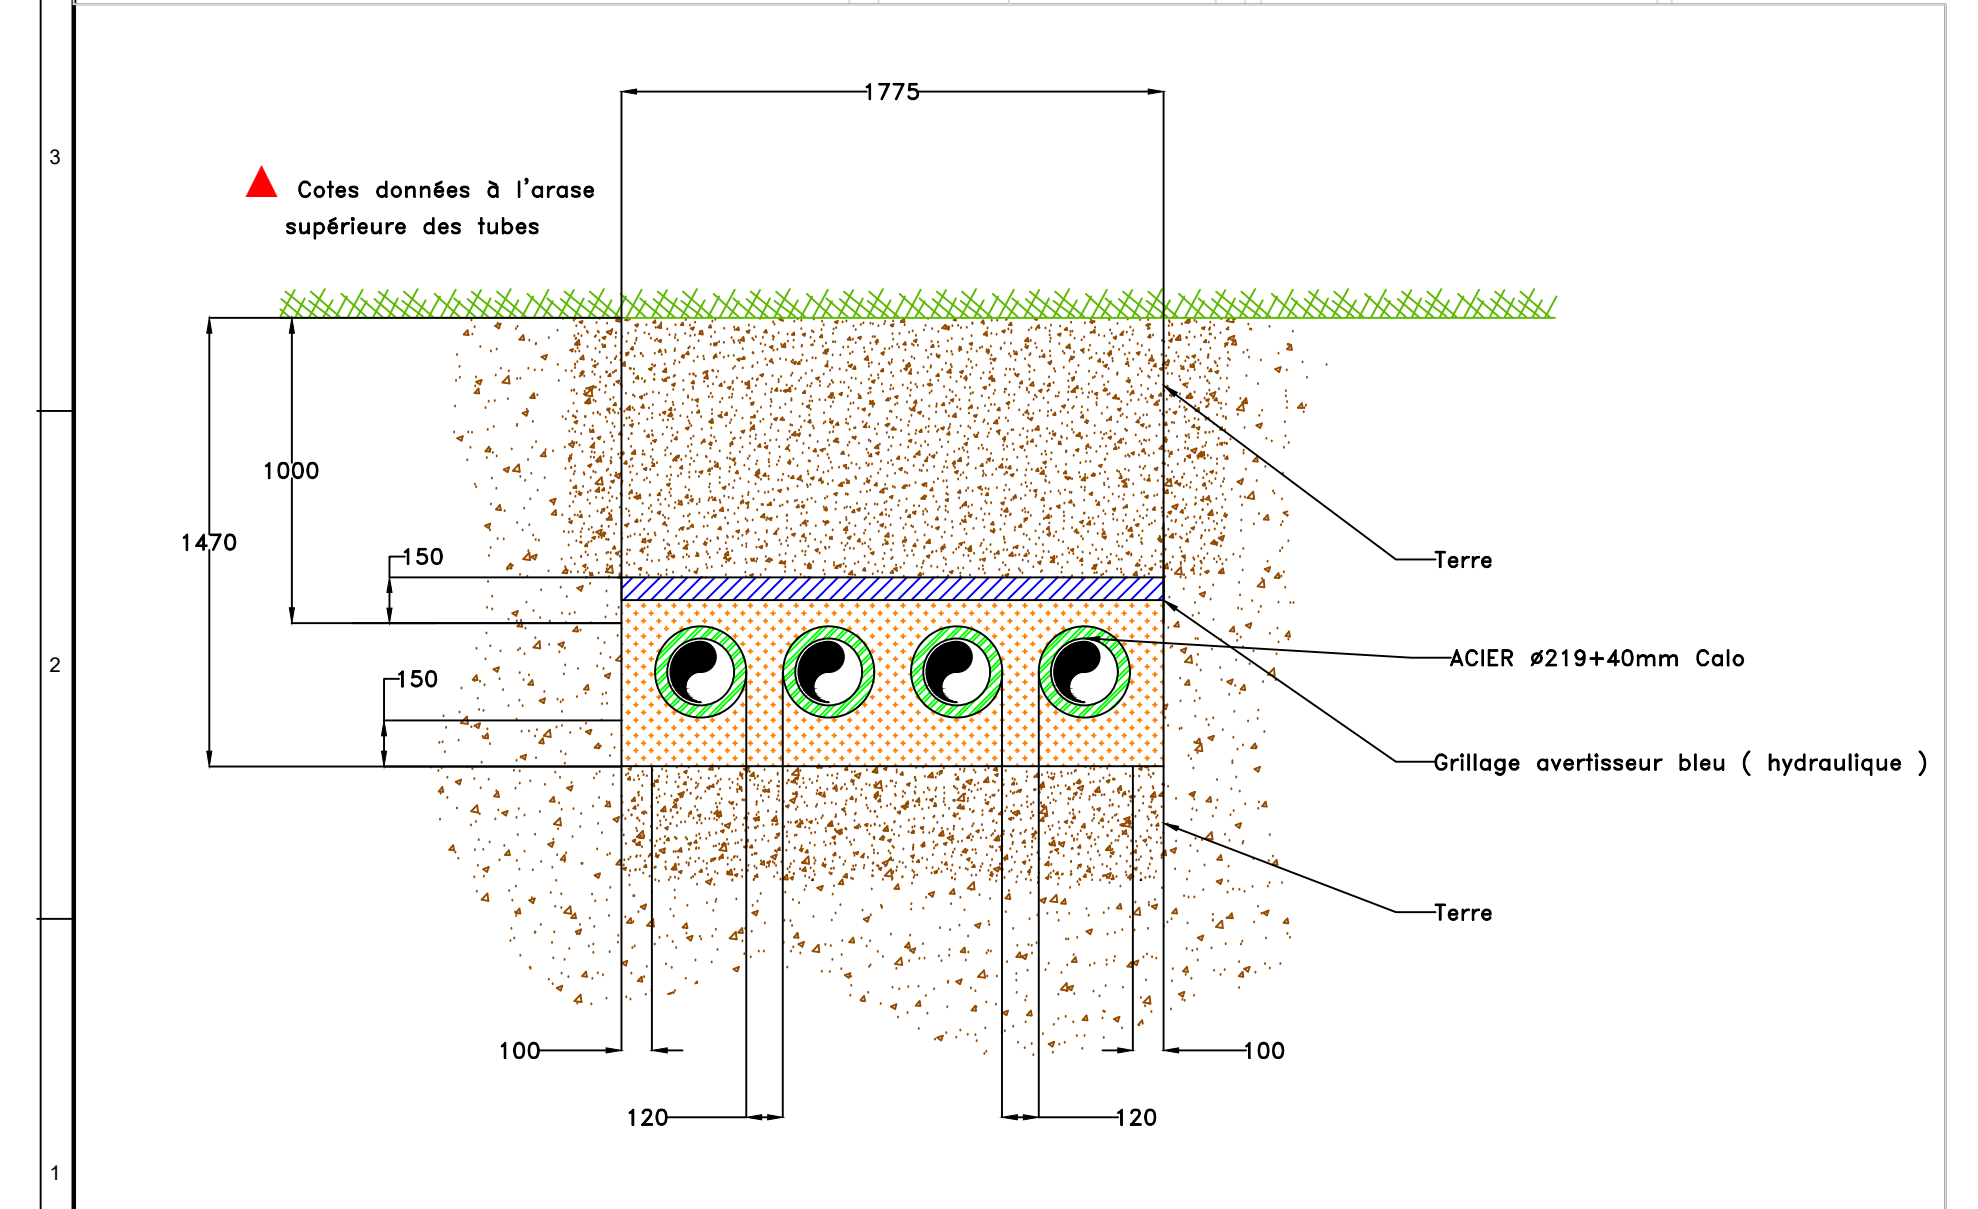

--	--	