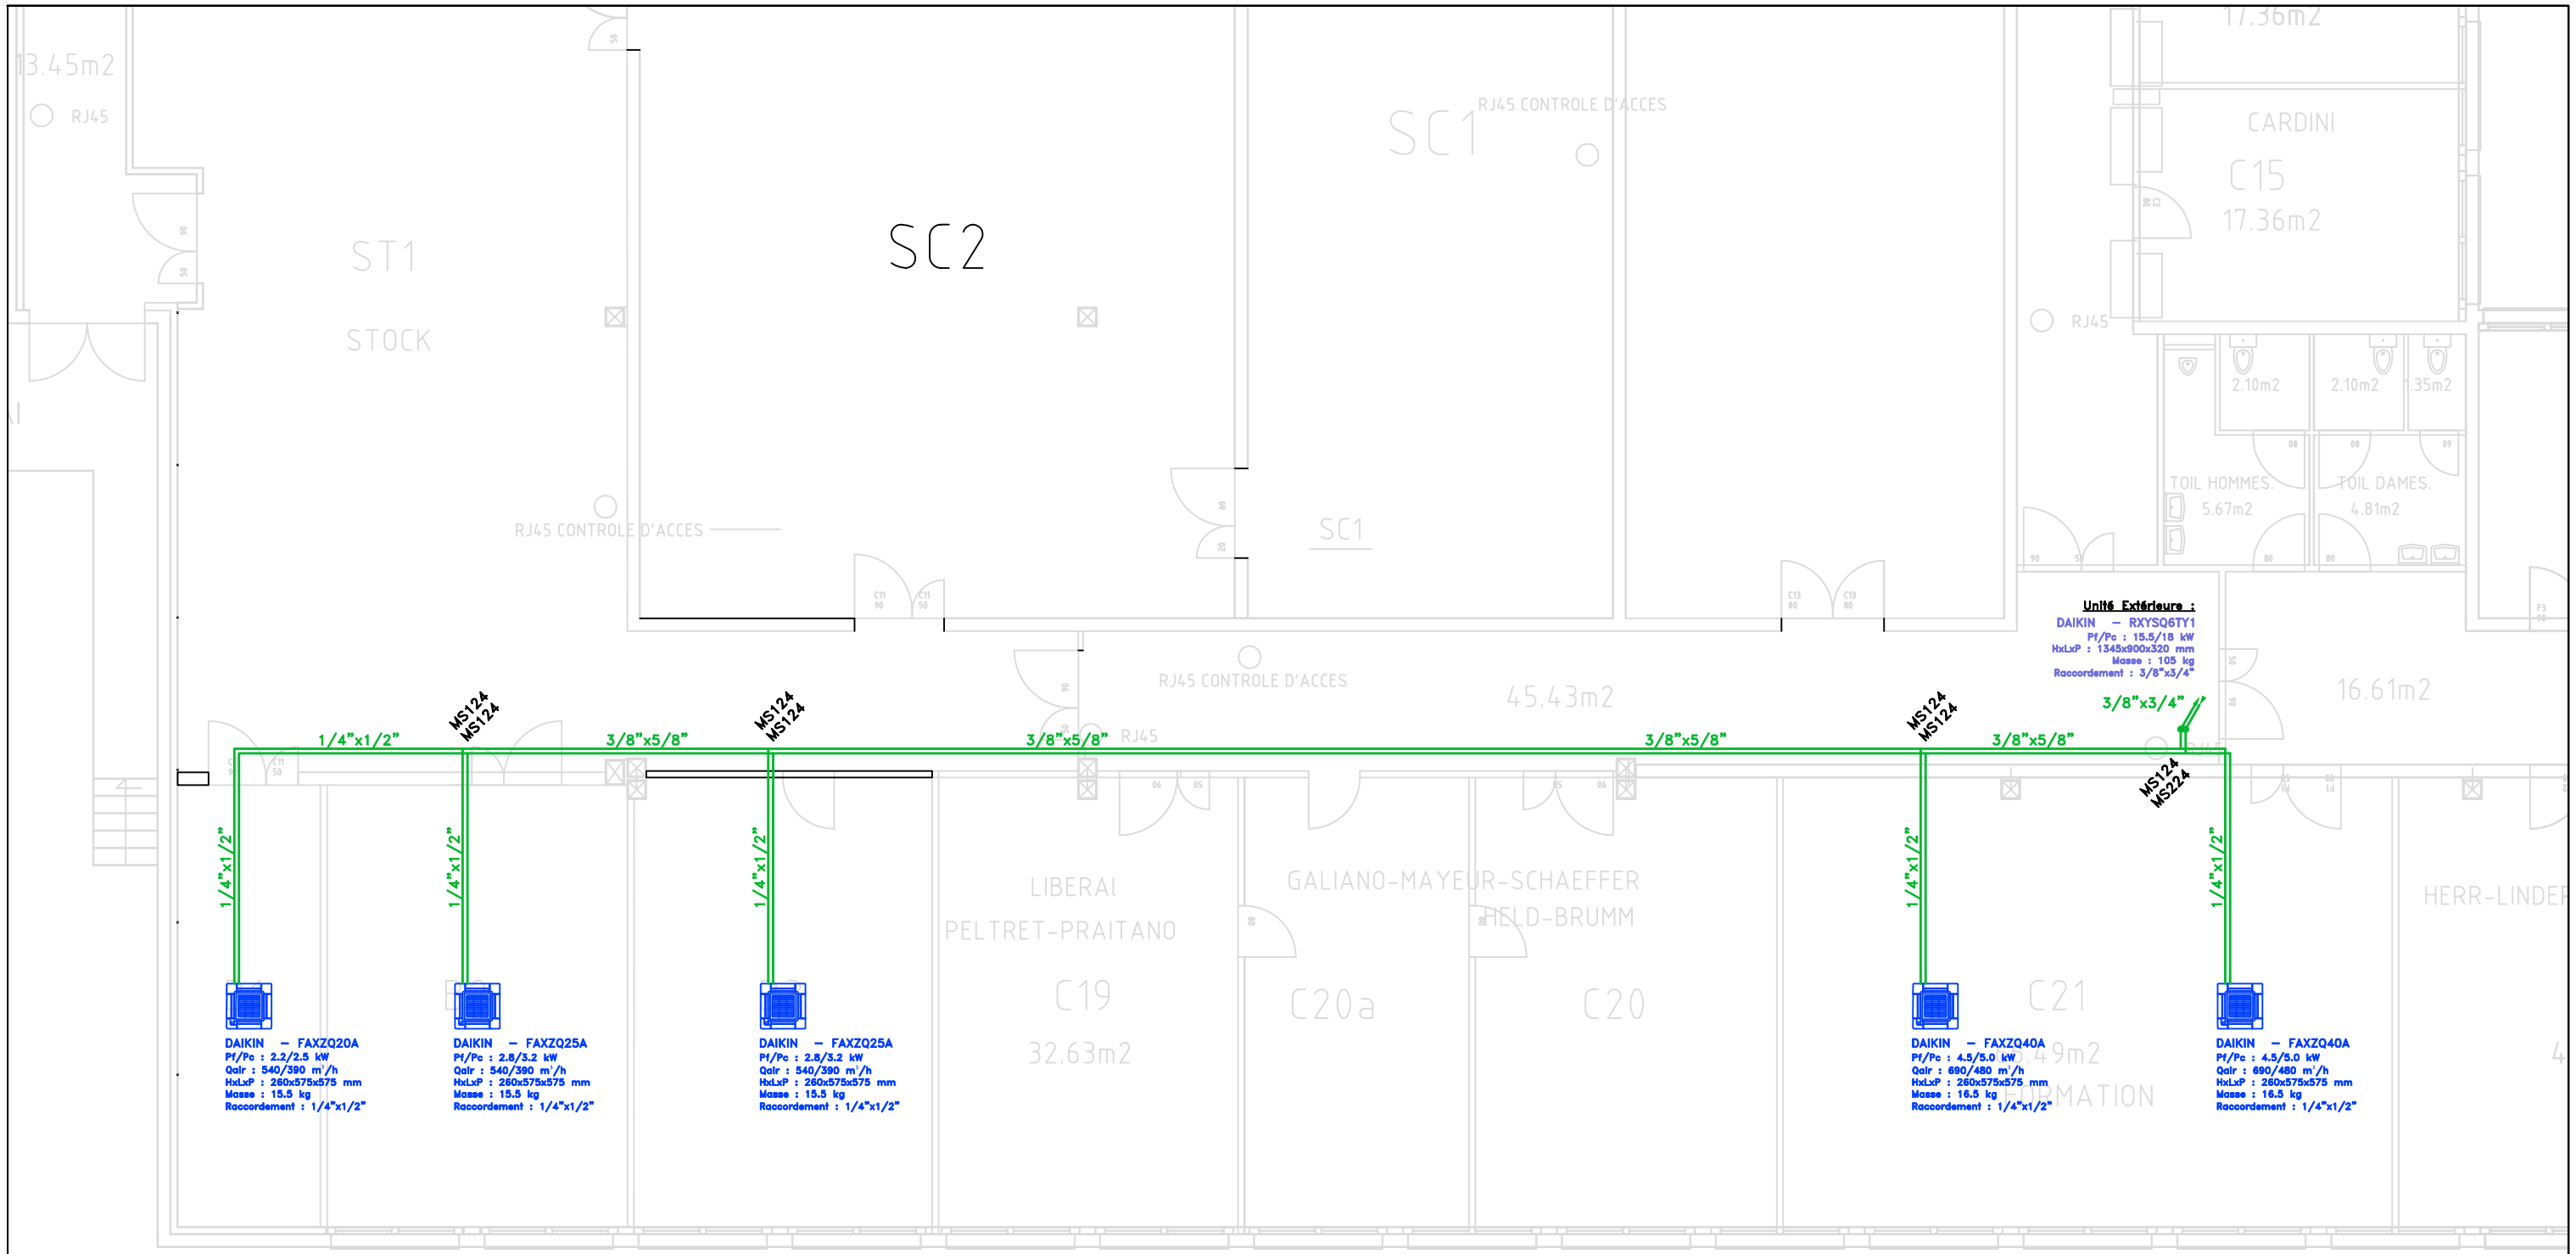

Dessinateur - Visa	Vérificateur - Visa	Approbateur - Visa
VD	DE	--

		N° affaire	N°	Ind	Date	Ech.
eimi	CARSAT CLIMATISATION Bureaux SUD	ST 116016	030	0	05/12/16	100 e