


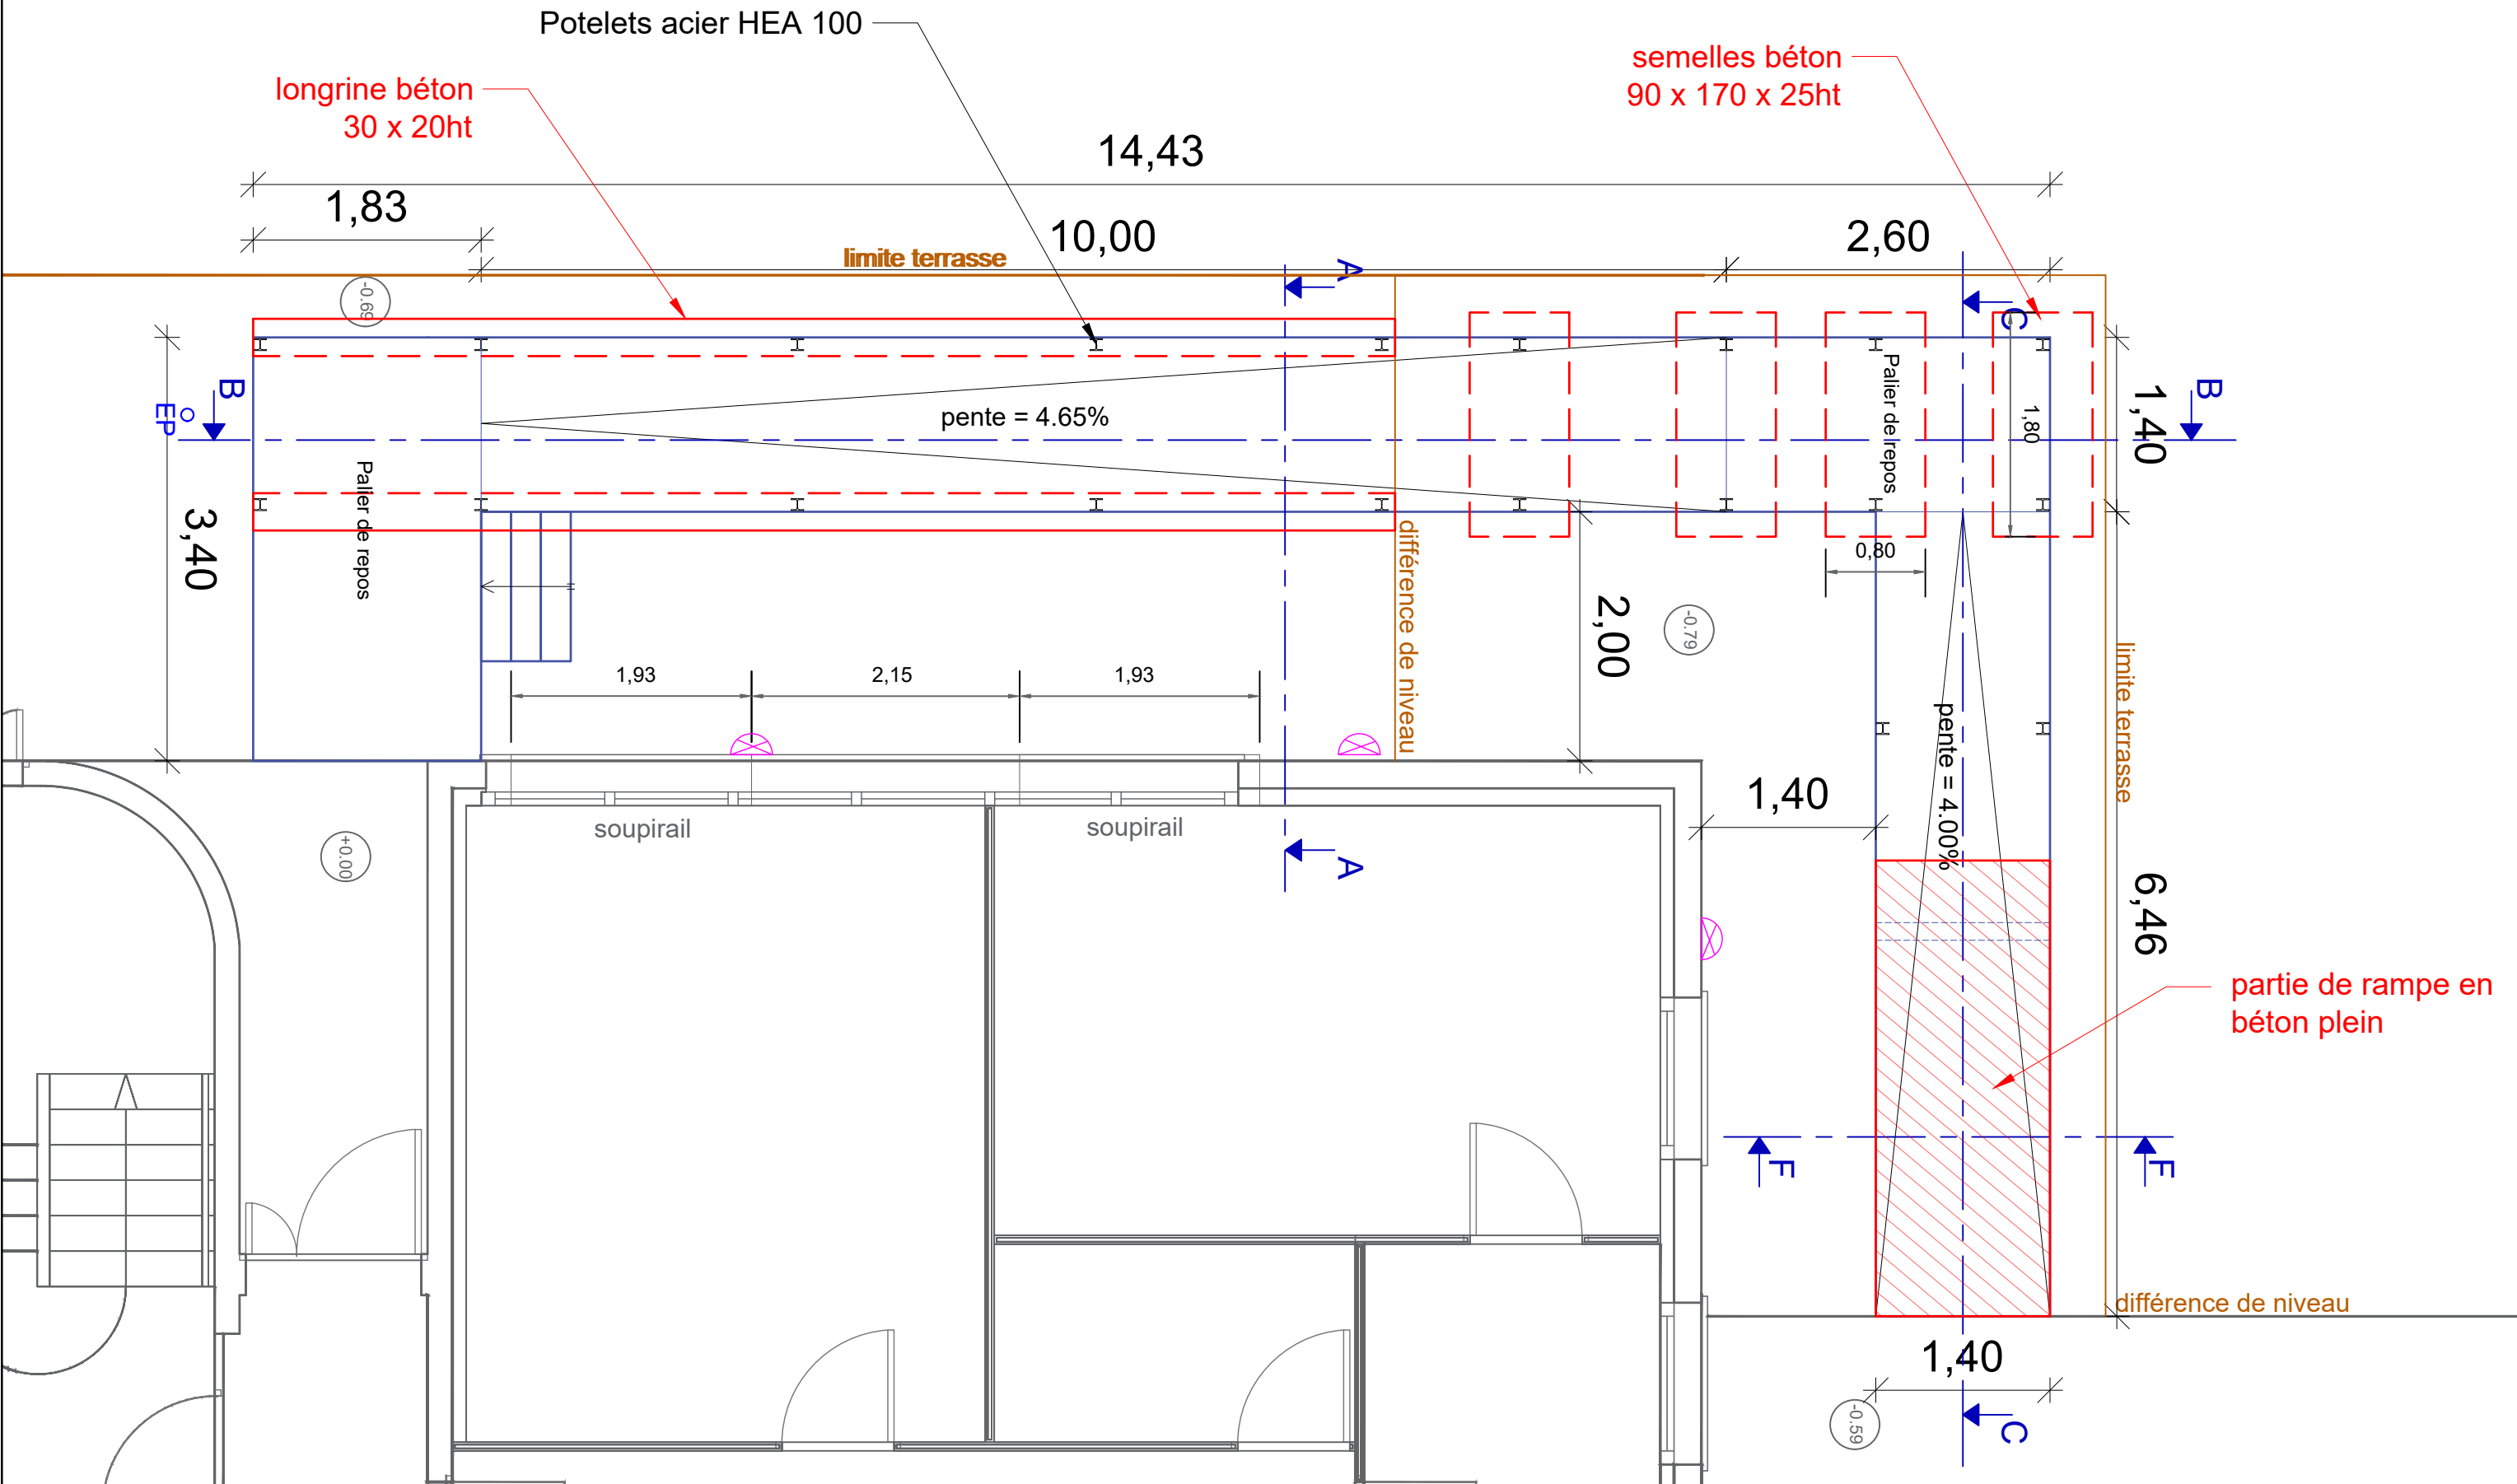

Coupe de principe
Rampe acier

