



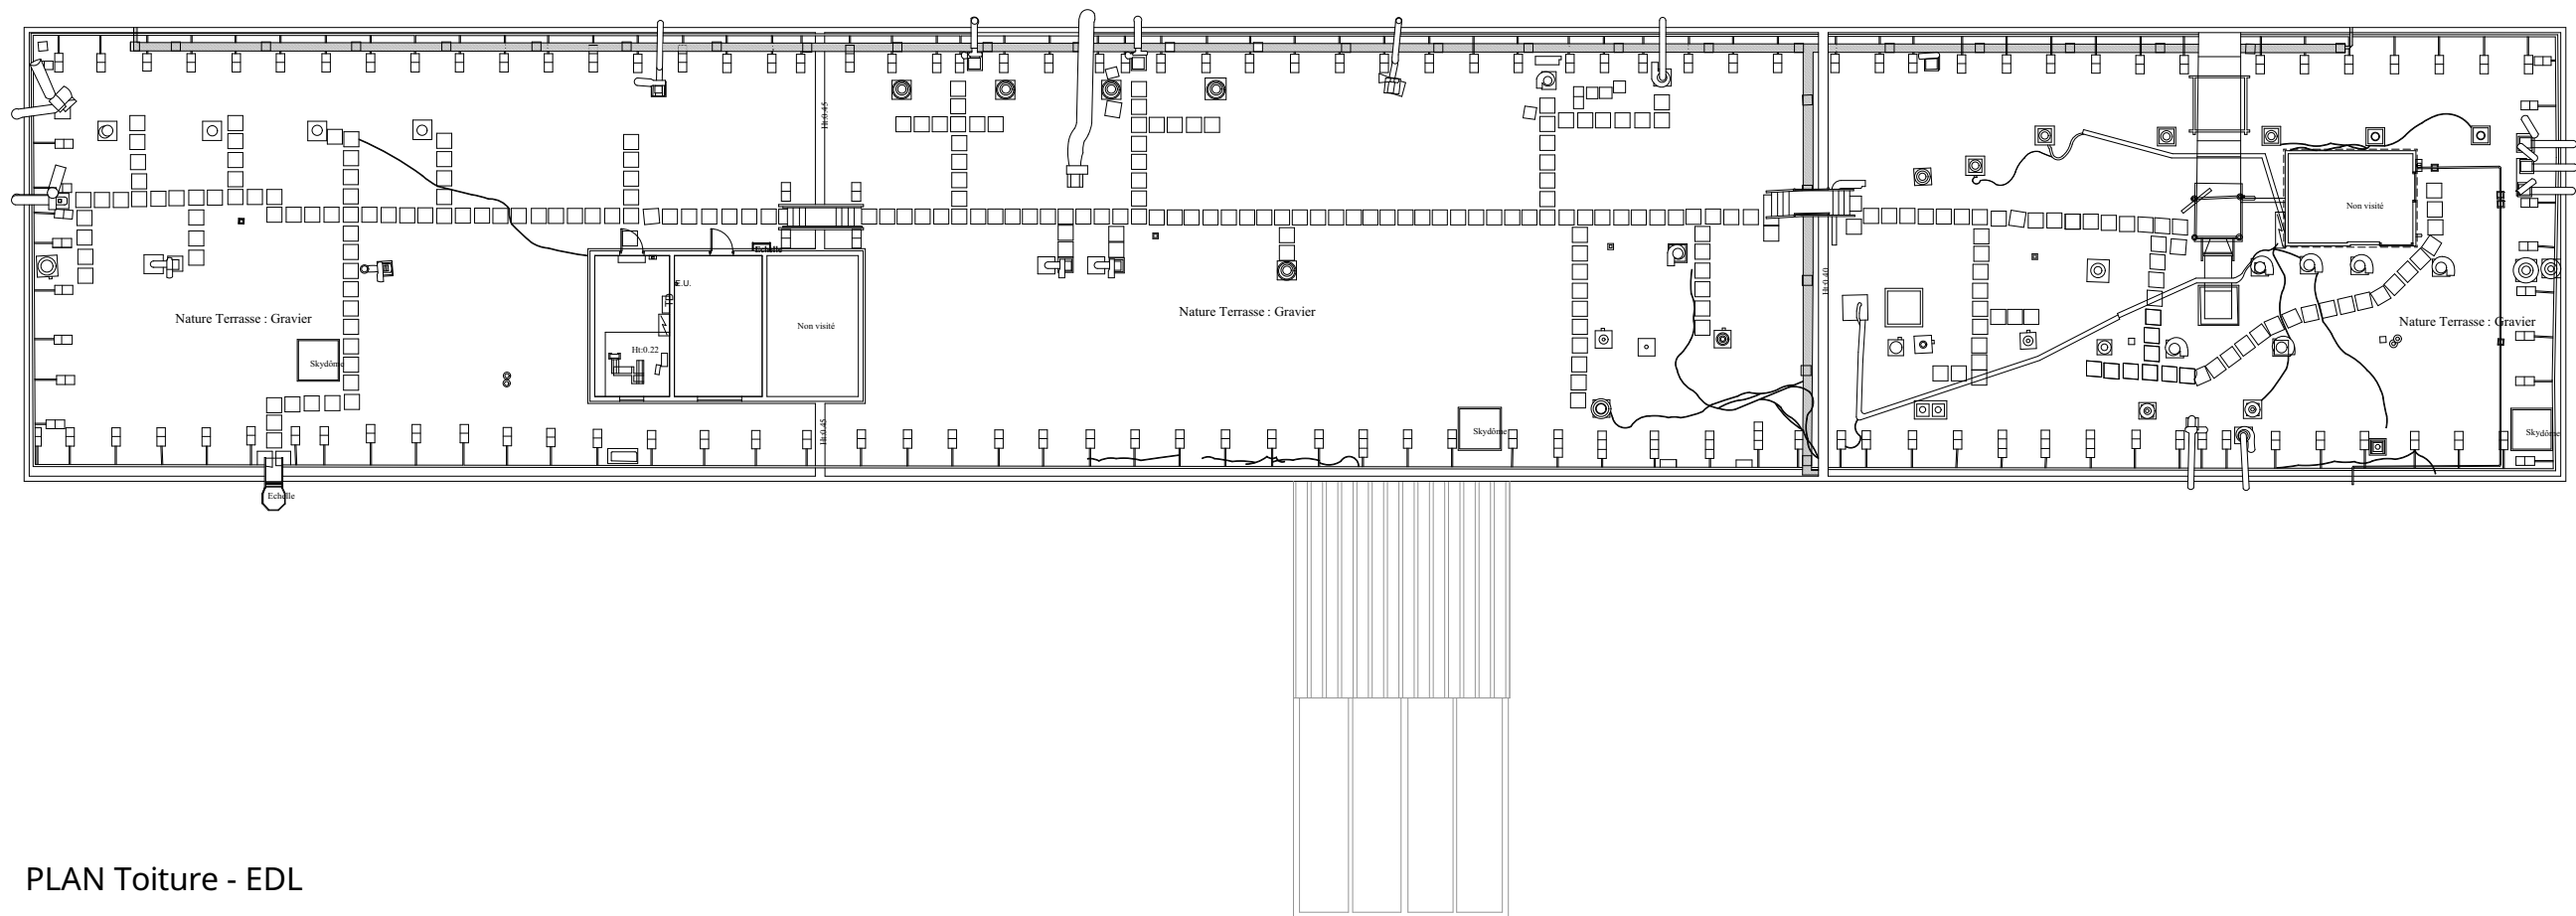

PLAN Toiture - EDL

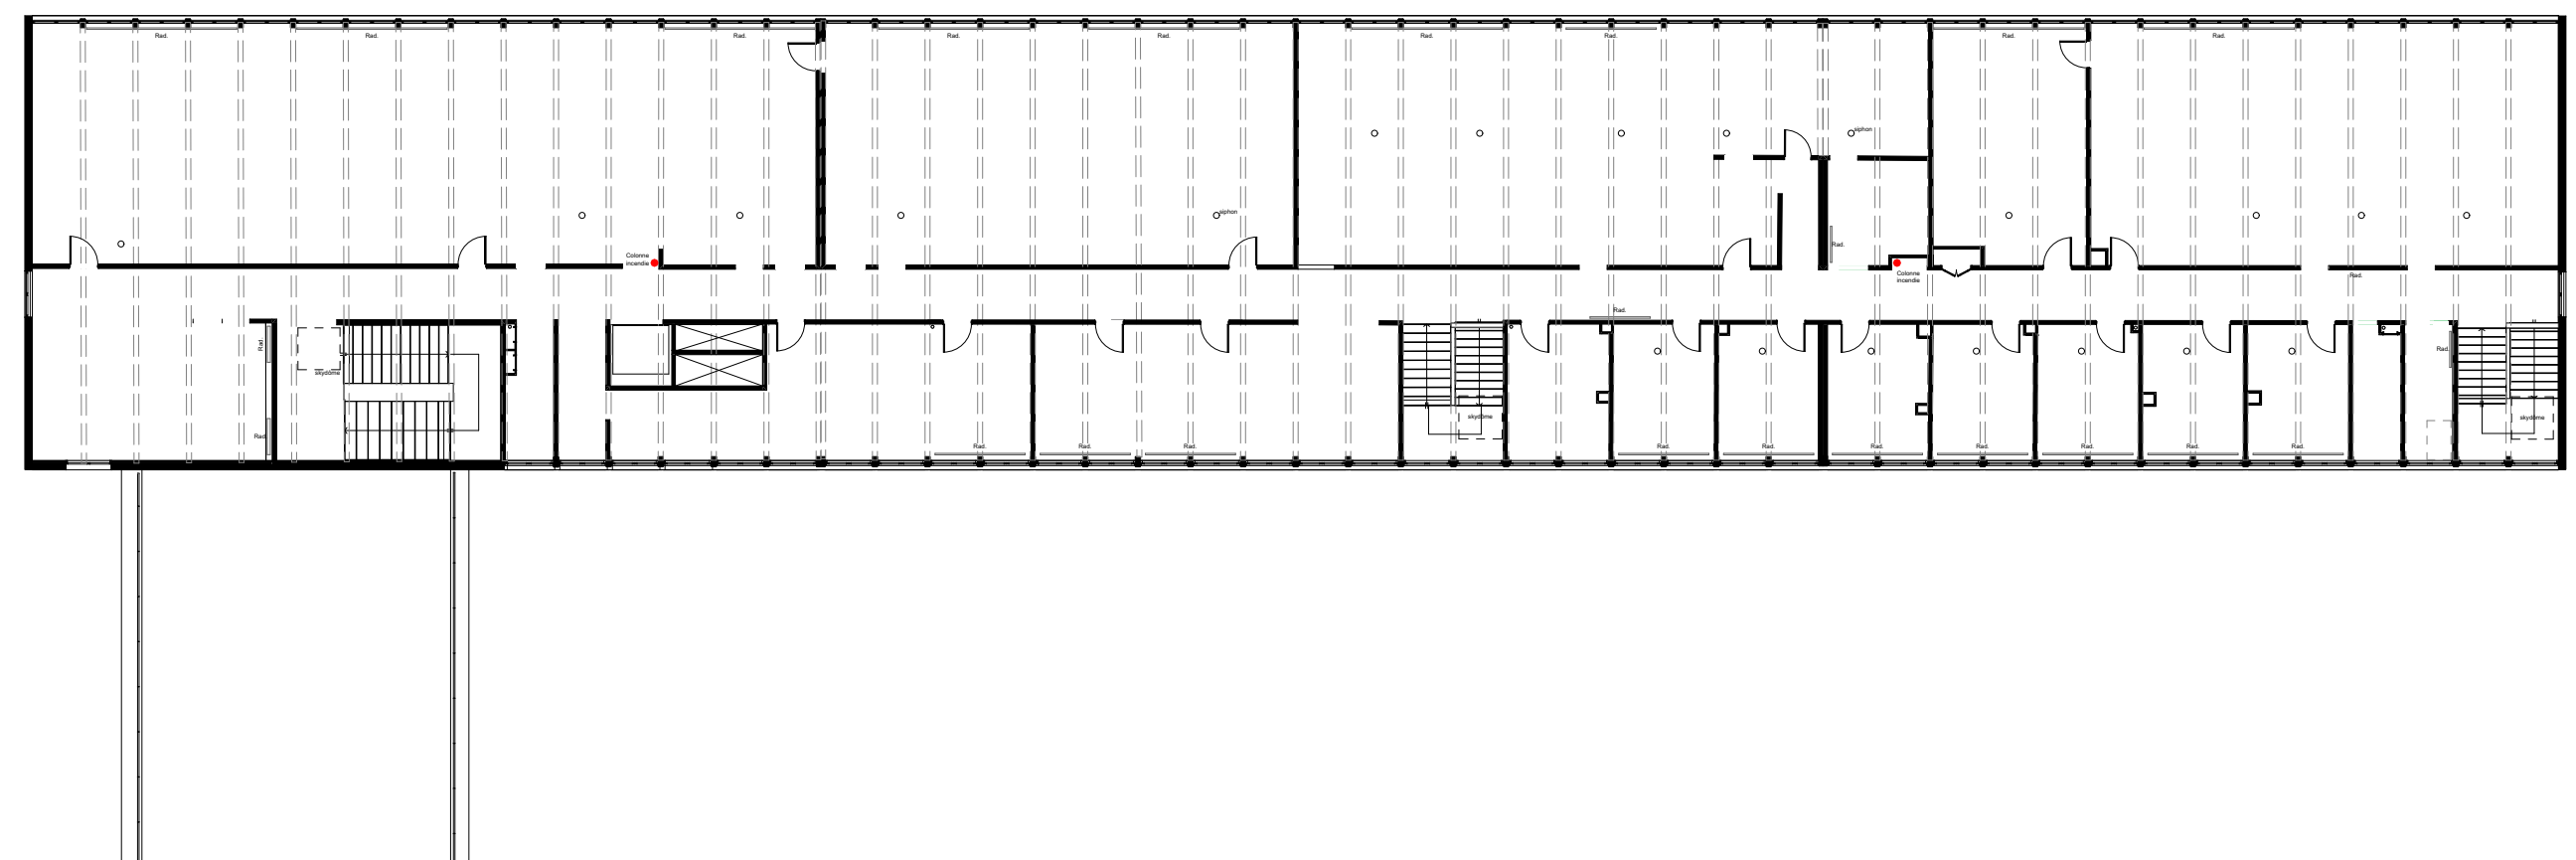

PLAN R+3 - EDL CONCERNÉ PAR LE CHANTIER