



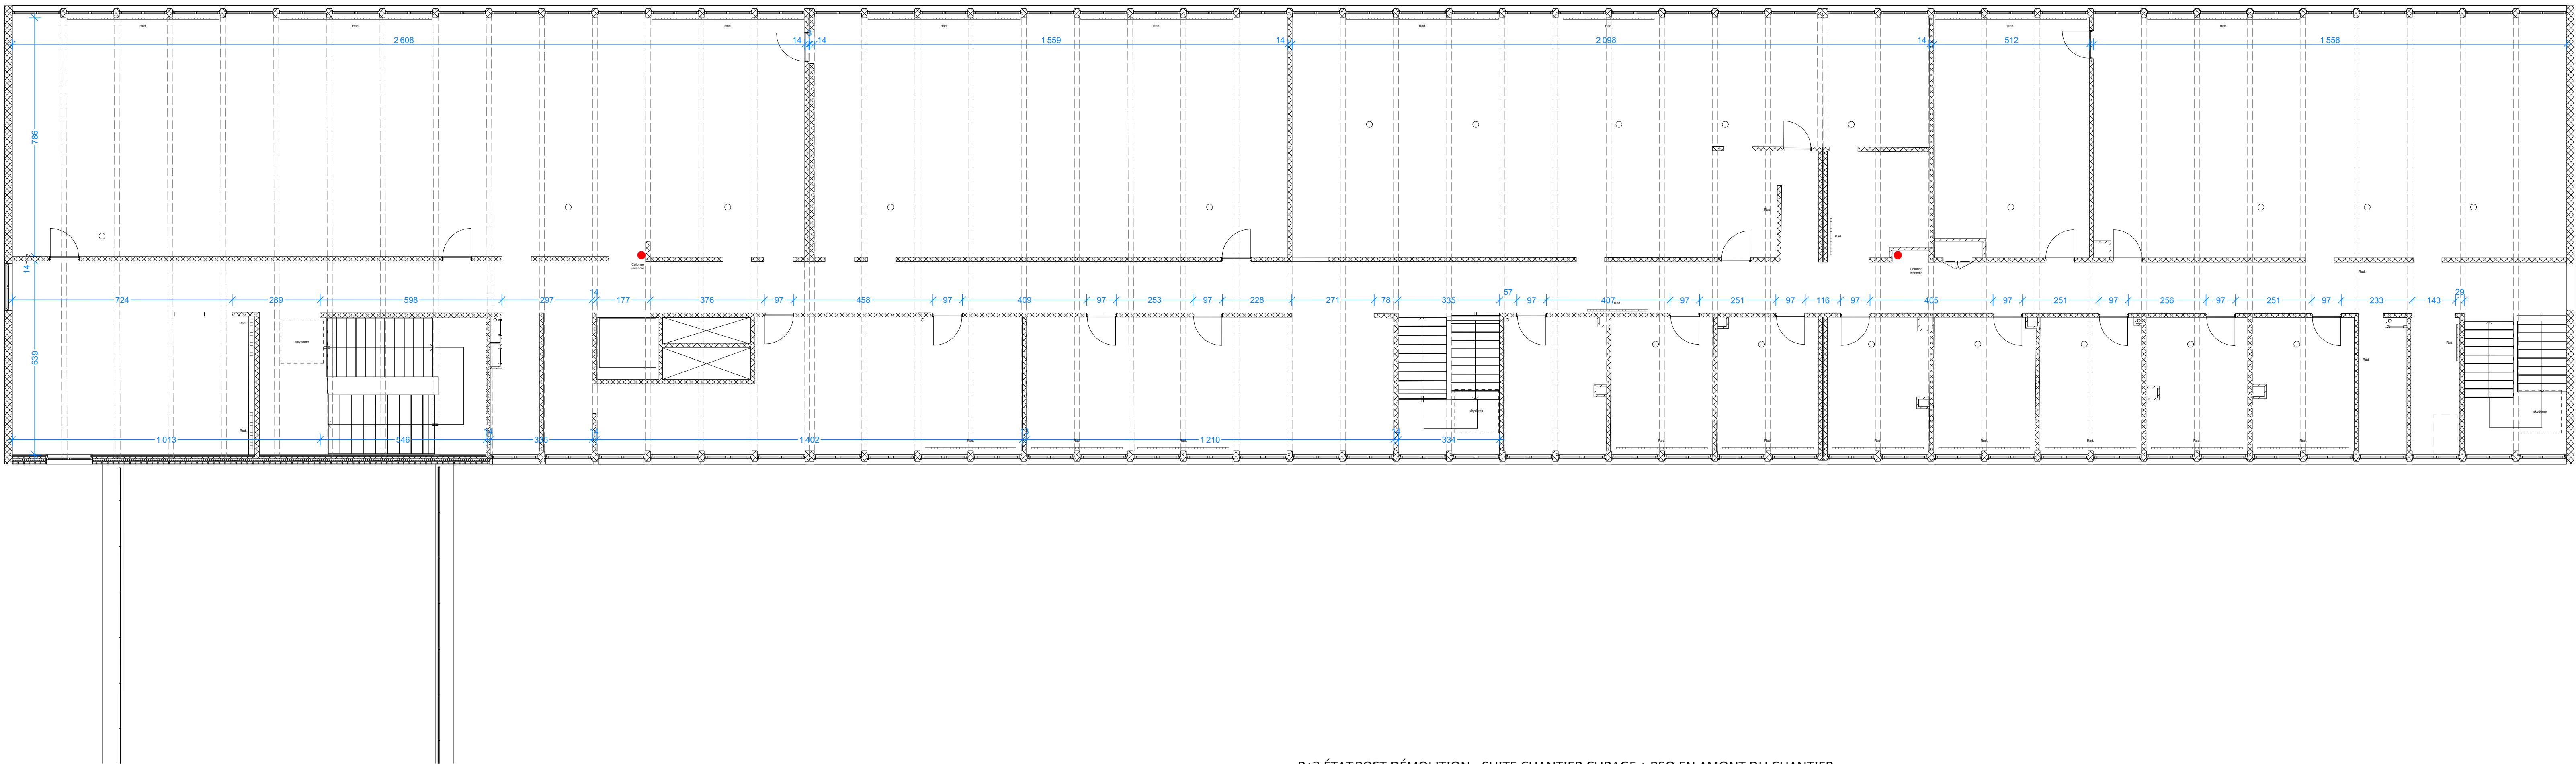

R+3 ÉTAT POST DÉMOLITION - SUITE CHANTIER CURAGE + RSO EN AMONT DU CHANTIER

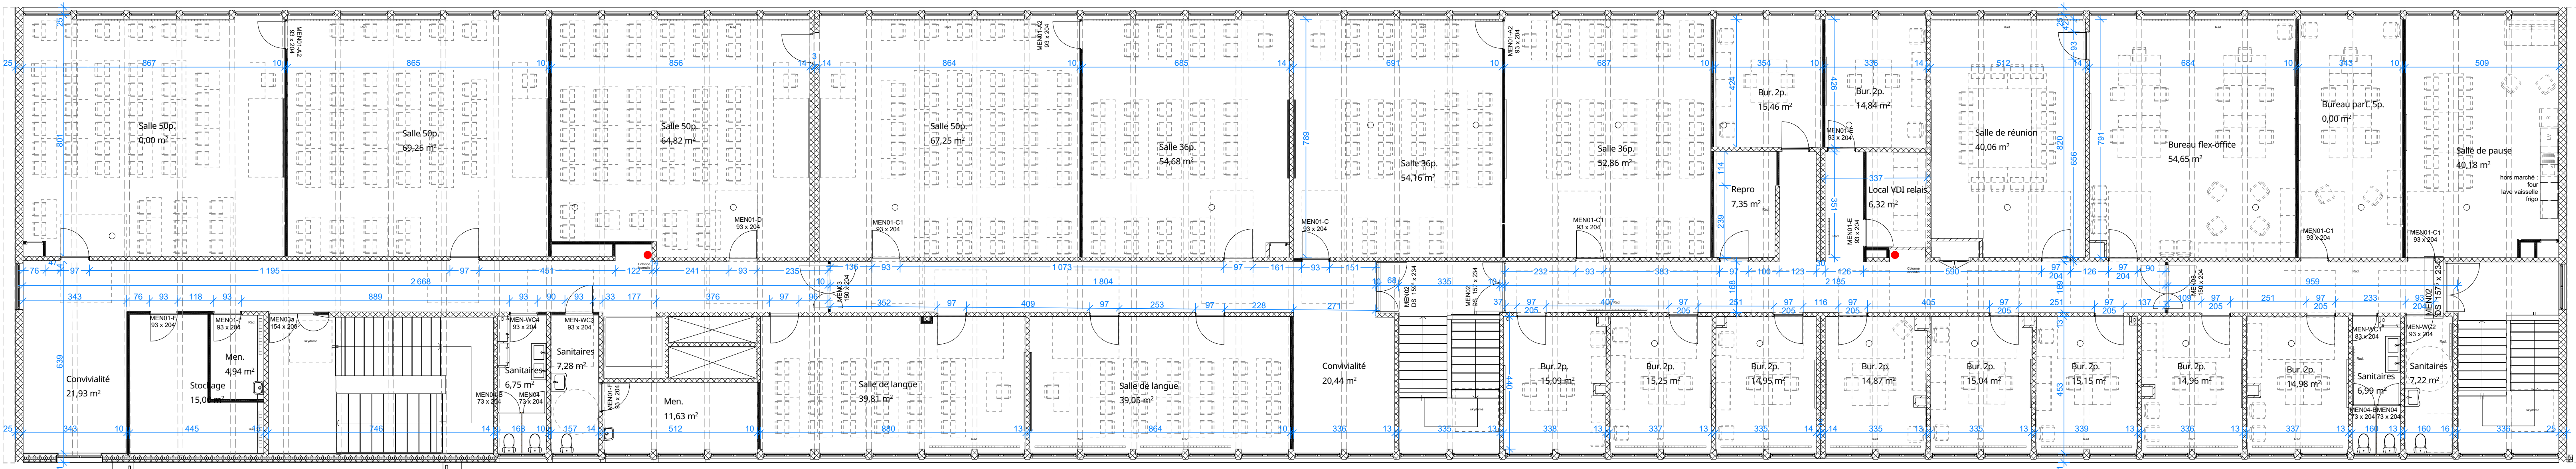

Toiture bâtiment B

PLAN R+3 - PROJET



Restructuration et rénovation énergétique bâtiment C
Campus Saint Etienne - Bâtiment C



Centrale Lyon
Ecole Centrale de Lyon
36 avenue Guy de Collonge
69634 ECULEY



Centrale Lyon ENISE
25 rue Jean Perron
42023 Saint Etienne



Centrale Lyon Saint Etienne
25 rue Jean Perron
42023 Saint Etienne



Melis Architecture
11 rue Victor
69634 LYON



Strem
Entreprise d'Architecture
100 rue Thiers
69001 LYON



DENIZOU
1 rue du Dr. Puyol
69100 VILLEURBANNE



DPI
1 rue du Dr. Puyol
69100 VILLEURBANNE



TRIBU
10 rue Marcel de Saxe
69003 LYON



CEAC
48 rue de la Cour
69004 LYON

Revision	Modifications