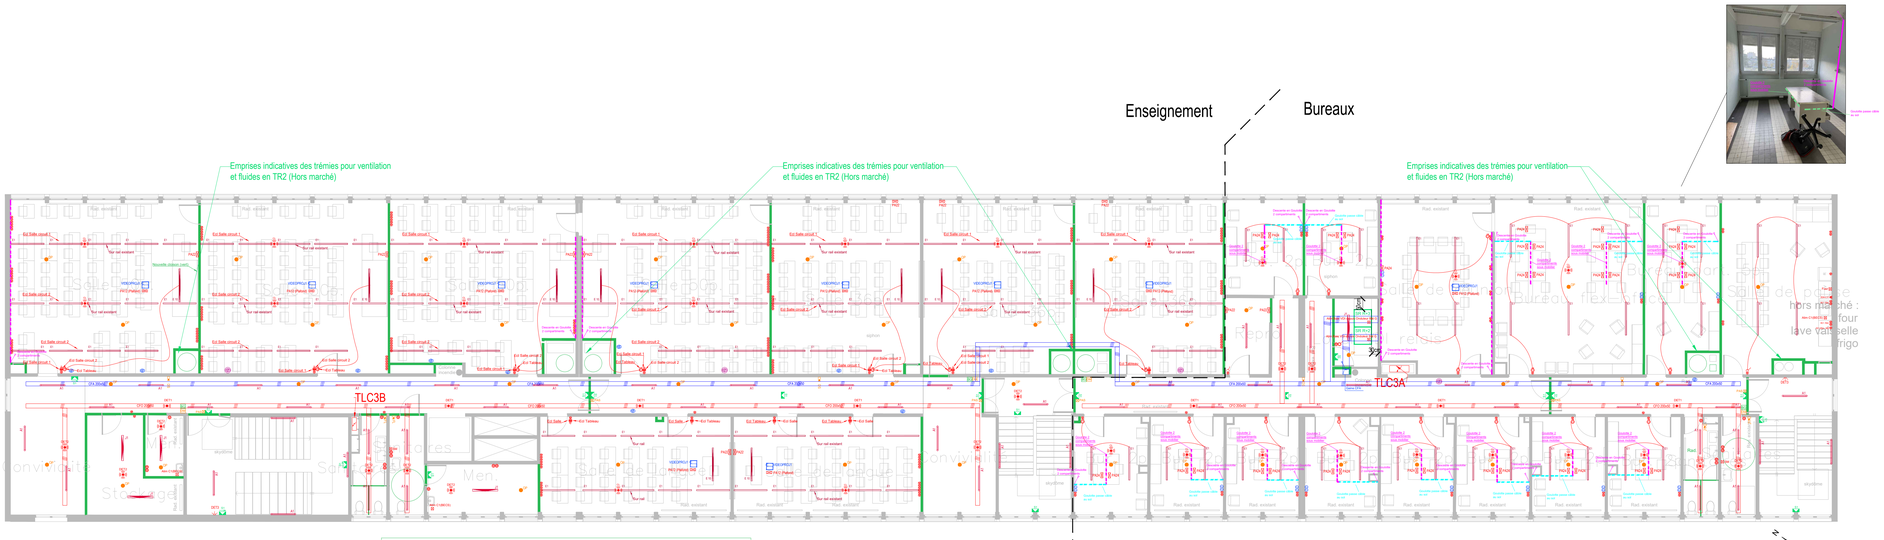
Enseignement
Bureaux
Emprises indicatives des trémies pour ventilation et fluides en TR2 (Hors marché)
Emprises indicatives des trémies pour ventilation et fluides en TR2 (Hors marché)
Emprises indicatives des trémies pour ventilation et fluides en TR2 (Hors marché)
TLC3B
TLC3A
Rad. existant
Ext Sale circuit 1
Ext Sale circuit 2
Ext Tableau
Tuyau
Sanitaires
Salle de classe
Salle de classe
Salle de classe