

THU



Projet :

Aménagement d'une salle
multi-fonction pour le centre
INRAE PACA
Site Villa Thuret
90 Chem. Gustave Raymond
06160 Antibes

Maitre d'ouvrage:

INRAE - Centre PACA
Site Avignon
2228 Route de l'Aérodrome
Domaine St Paul
Site Agroparc
CS40509
84914 Avignon Cedex 9

Bureau de controle / CSPS :

2405 Route des Dollines
06580 Valbonne

Architecte :

Match bureau d'architecture
3 rue Diderot
06000 Nice

Bureau d'étude TCE :

Seci Consultants
2323 Chemin de Saint-Bernard
06220 Vallauris

Bureau d'étude Fluides :

Ariane Energy
757B Rue des Arbousiers
06390 Contes

Plans
architecte

-
échelle

A1
format


DCE
phase

-
type

MAT
auteur

A
indice

23 jan. 2026
date

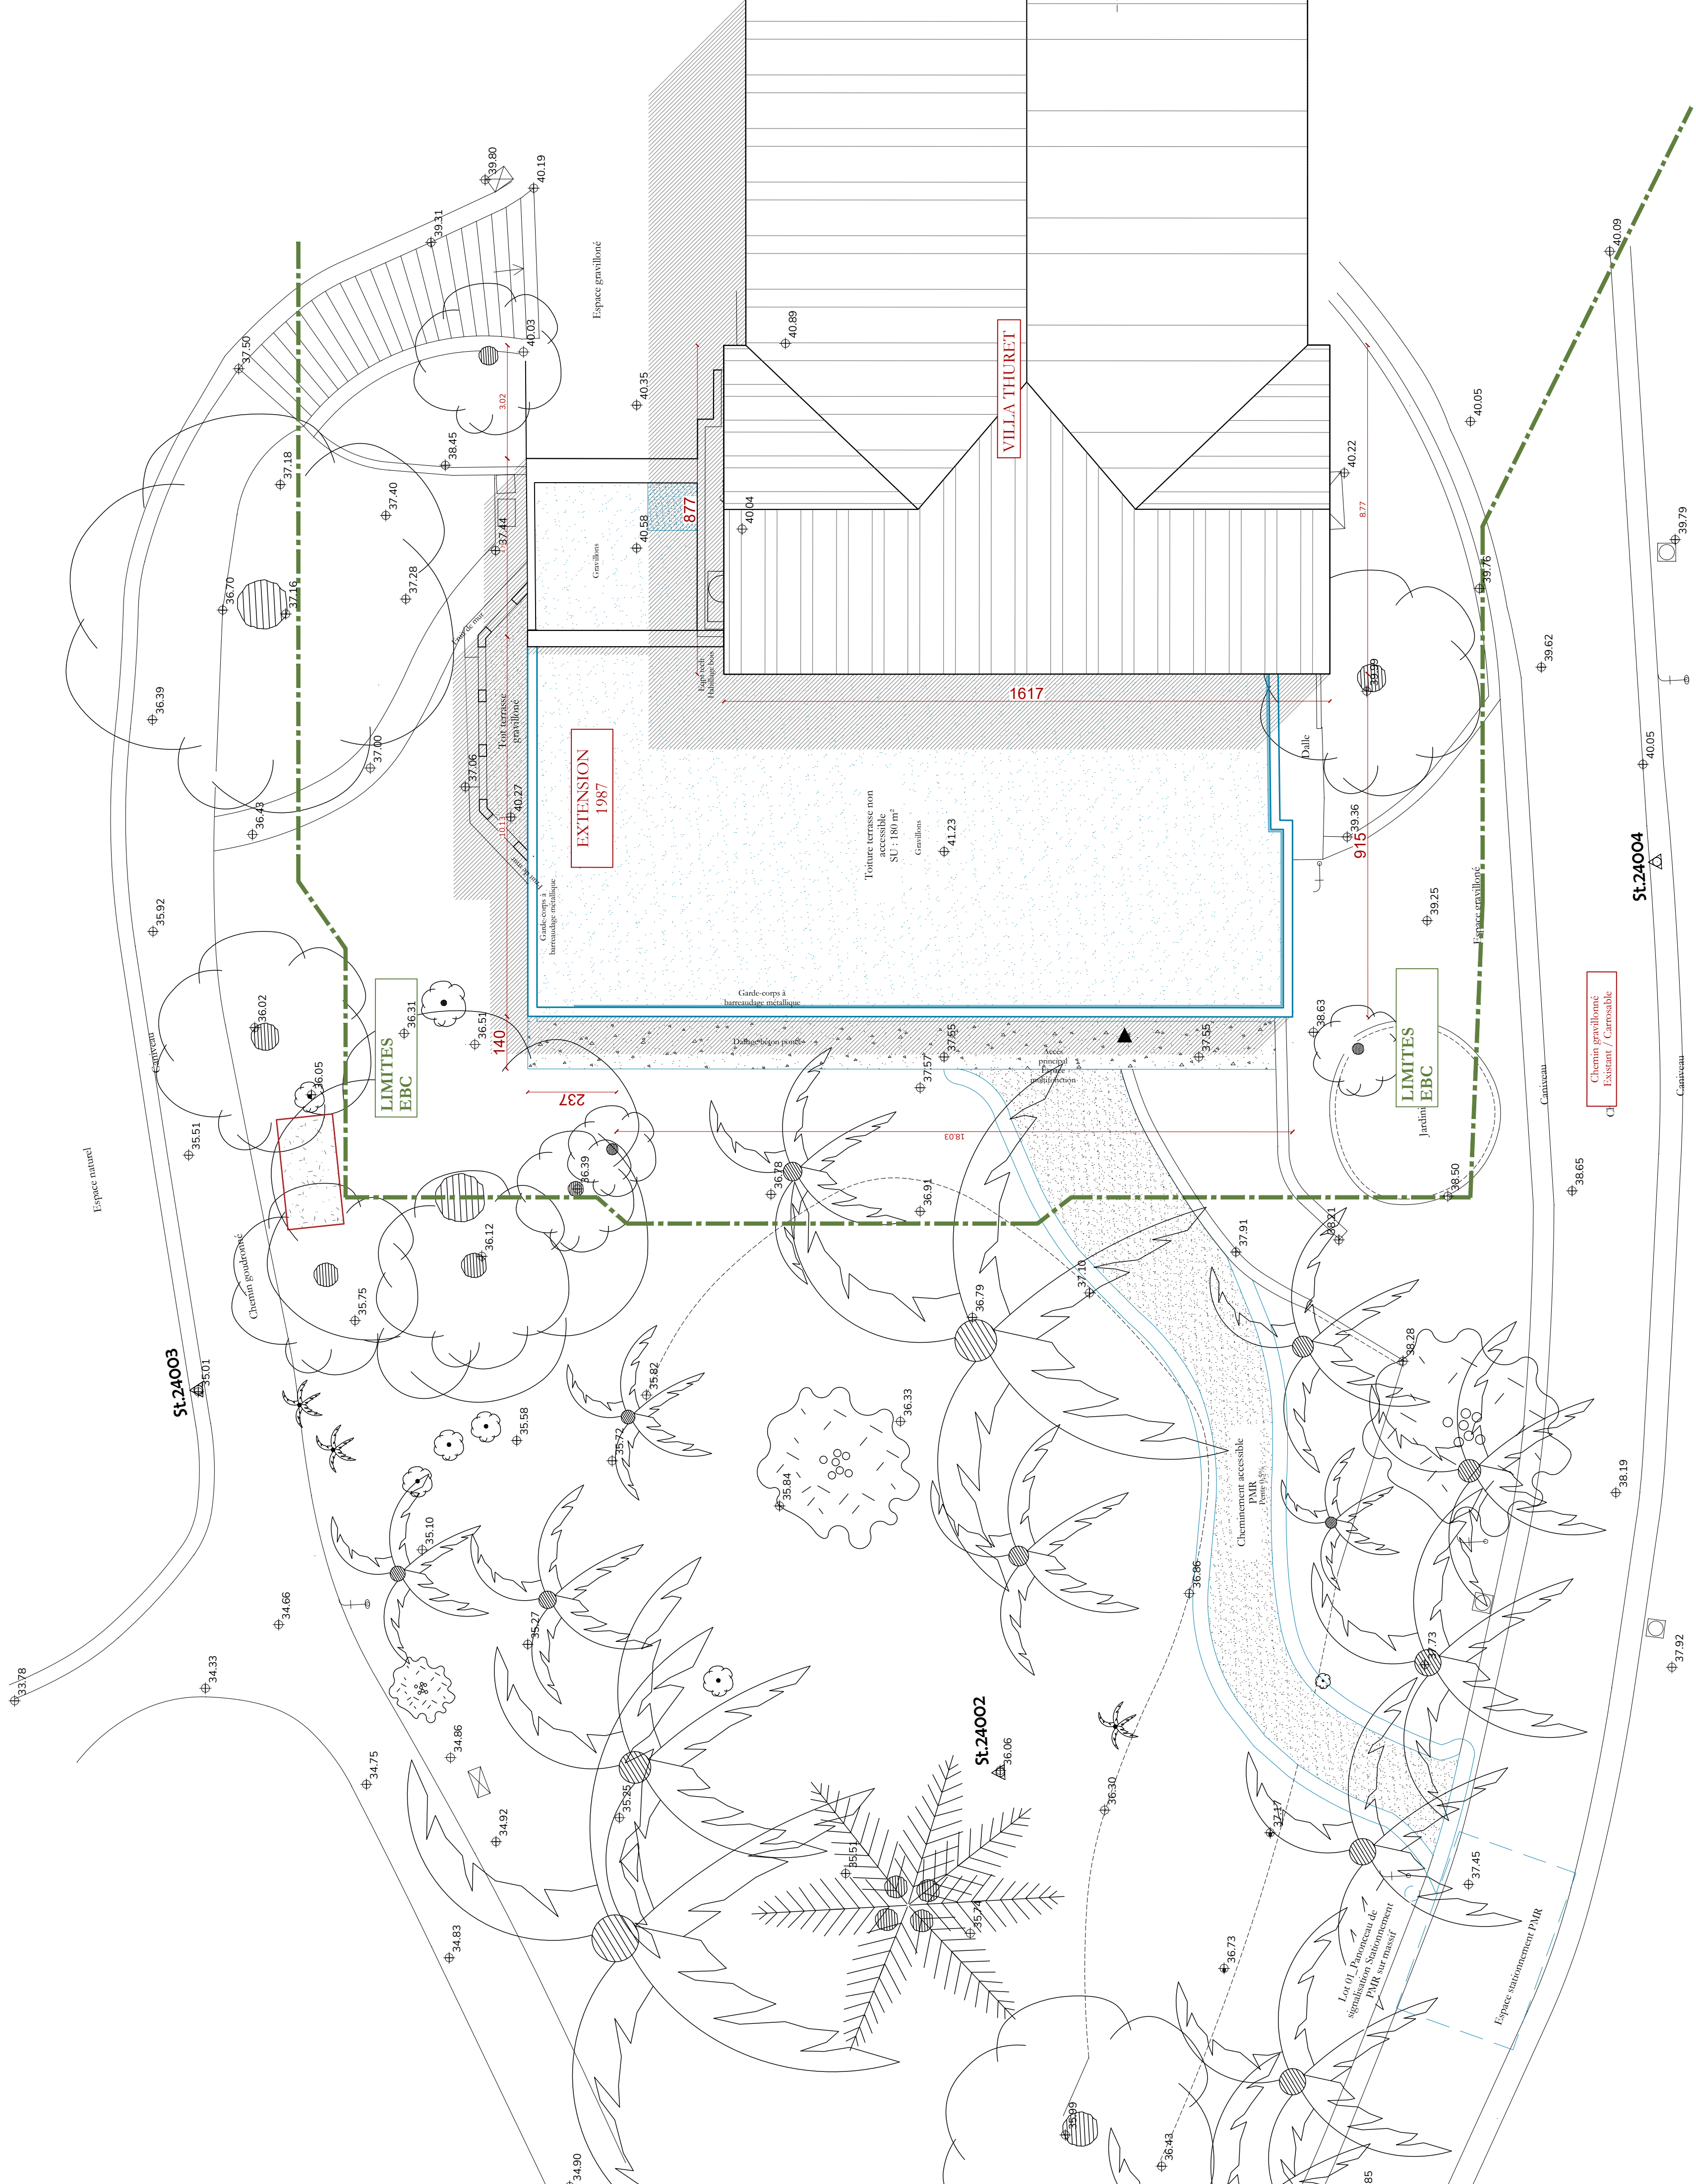

Maitre d'ouvrage :
INRAE
228 Route de l'Aérodrome
84914 Avignon

Bureau de contrôle / CSPS :
BTP Consultants
2405 route des Dolines
06560 Valbonne - Sophia Antipolis
malck.boussouira@btp-consultants.fr


Maitre d'oeuvre :
Match bureau d'architecture
3 rue Diderot
06100 Nice
contact@match.archi

Bureau d'étude Structure / Électricité / Economie :
SEEI Consultants
2325 Chemin Saint Bernard - Space 6
06223 Vallauris
aguerin@seeci-consultants.fr

Bureau d'étude fluides :
Atiane Energy
1 place Bellevue
06390 Berre-les-Alpes
frederick.fontaine@atiane-energy.com

Aménagement d'une salle multifonction pour le centre INRAE PACA Site de la Villa Thuret Antibes

Plan masse - Etat projet			
THU code projet	DCE phase	23 jan. 26 date	A indice
MATCH	A1	1:100	101
auteur	format	échelle	numéro

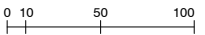


Maitre d'oeuvre :
Match bureau d'architecture
3 rue Diderot
06100 Nice
contact@match.archi

Bureau d'étude fluides :
Atiane Energy
1 place Bellevue
06390 Berre-les-Alpes
frederick.fontaine@atiانه-energy.com

Plan de Rez-de-chaussée - Etat projet

THU code projet	DCE phase	23 jan. 26 date	A indice
MATCH auteur	A1 format	1:50 échelle	102 numéro

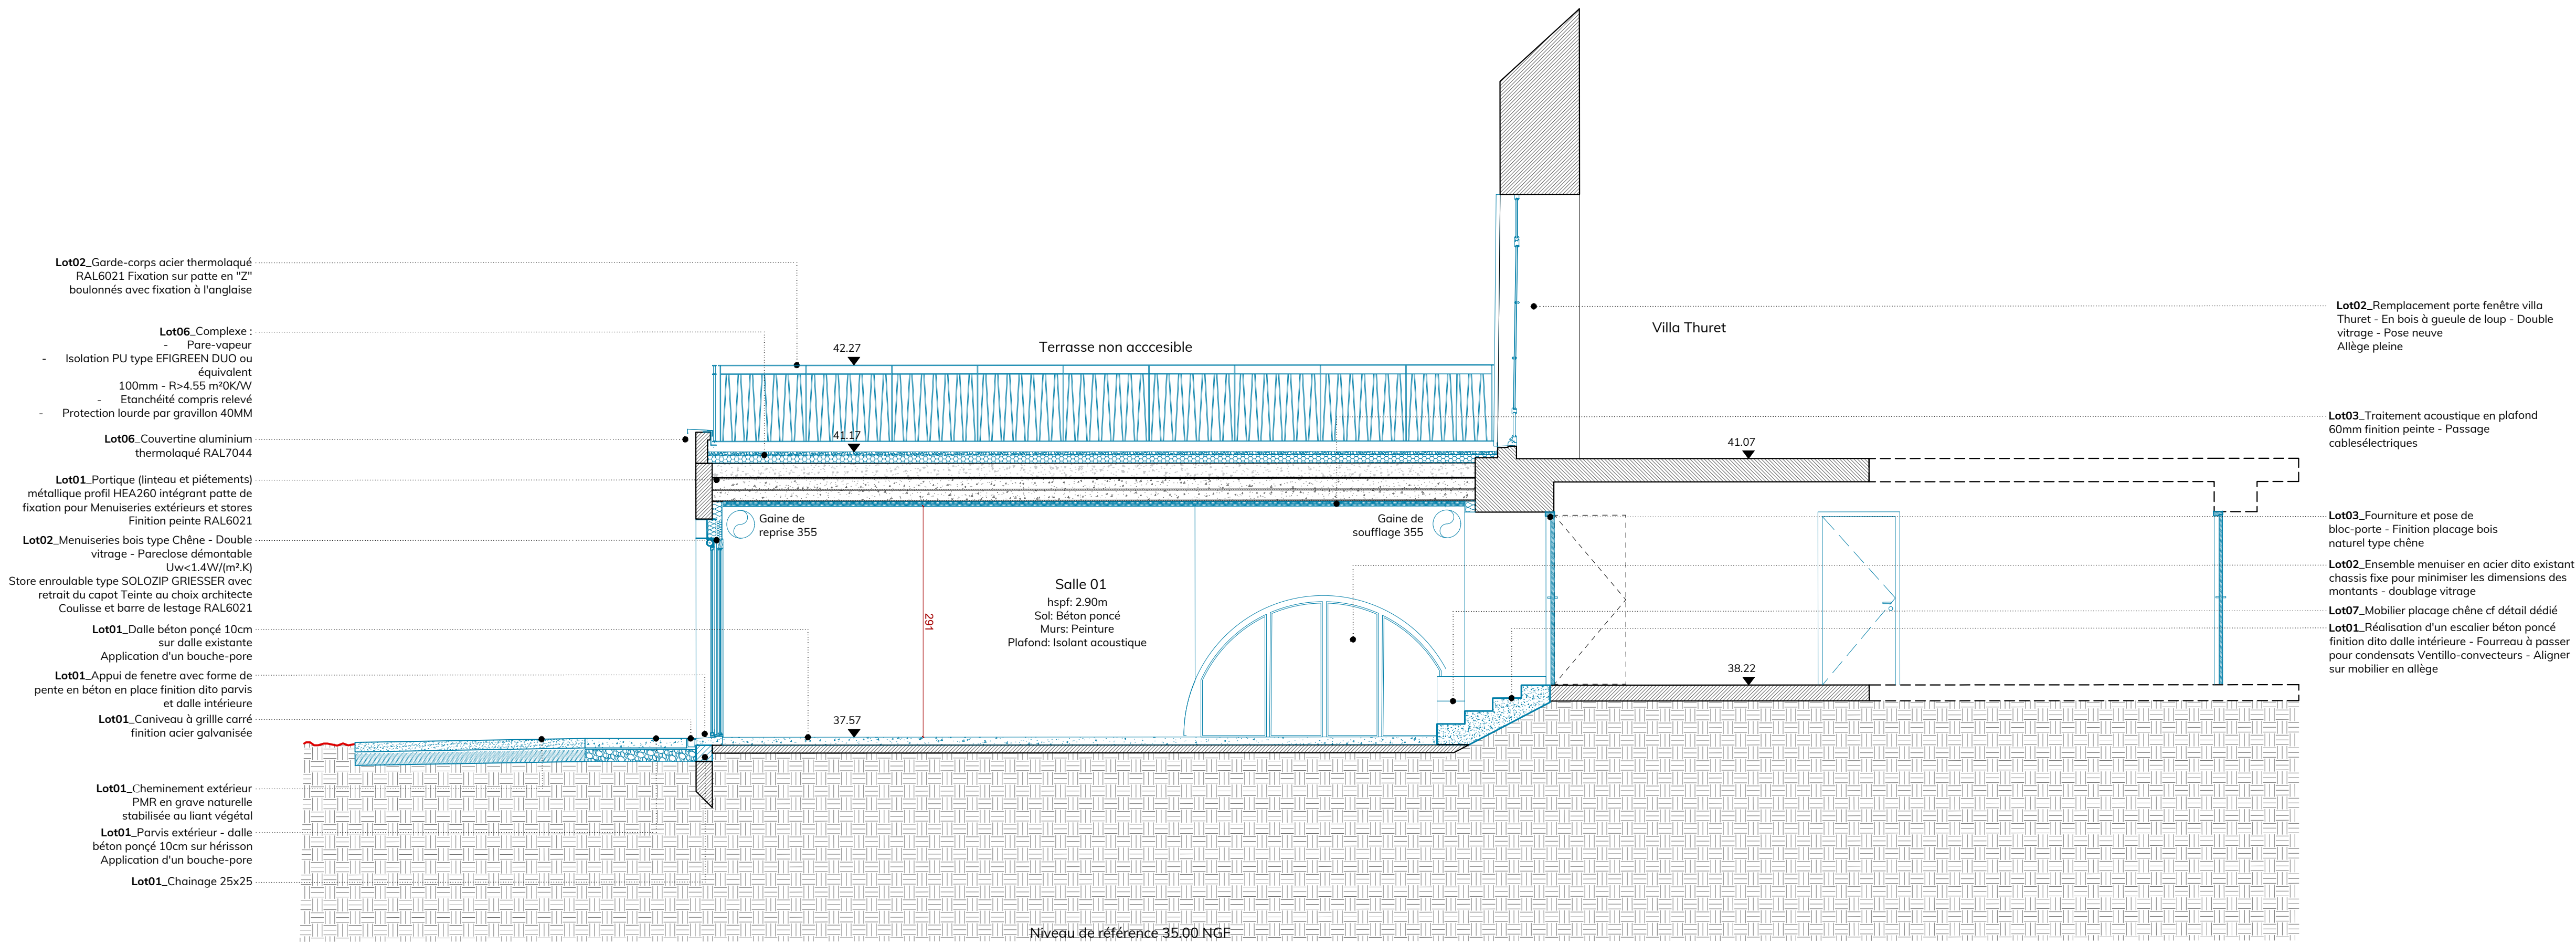

NB: La hauteur de garde-corps doit permettre ultérieurement de rendre la toiture terrasse accessible avec un revêtement de type platelage bois sans avoir à prévoir de mise à niveau du dit garde-corps



Maitre d'ouvrage :
INRAE
228 Route de l'Aérodrome
84914 Avignon


Bureau de contrôle :
BTP Consultants
2405 route des Dolines
06560 Valbonne - Sophia Antipolis
malck.boussouira@btp-consultants.fr


Maitre d'oeuvre :
Match bureau d'architecture
3 rue Diderot
06100 Nice
contact@match.archi

Bureau d'étude Structure / Électricité / Economie :
SEH1 Consultants
2323 Chemin Saint Bernard - Space 6
06223 Vallauris
aguerin@scei-consultants.fr

Bureau d'étude fluides :
Atiane Energy
1 place Bellevue
06390 Berre-les-Alpes
frederick.fontaine@atiane-energy.com

Aménagement d'une salle multifonction pour le centre INRAE PACA Site de la Villa Thuret Antibes			
Coupe transversale AA - Etat projet			
THU code projet	DCE phase	23 jan. 26 date	A indice
MATCH auteur	A1 format	1:50 échelle	103 numéro

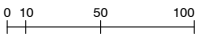

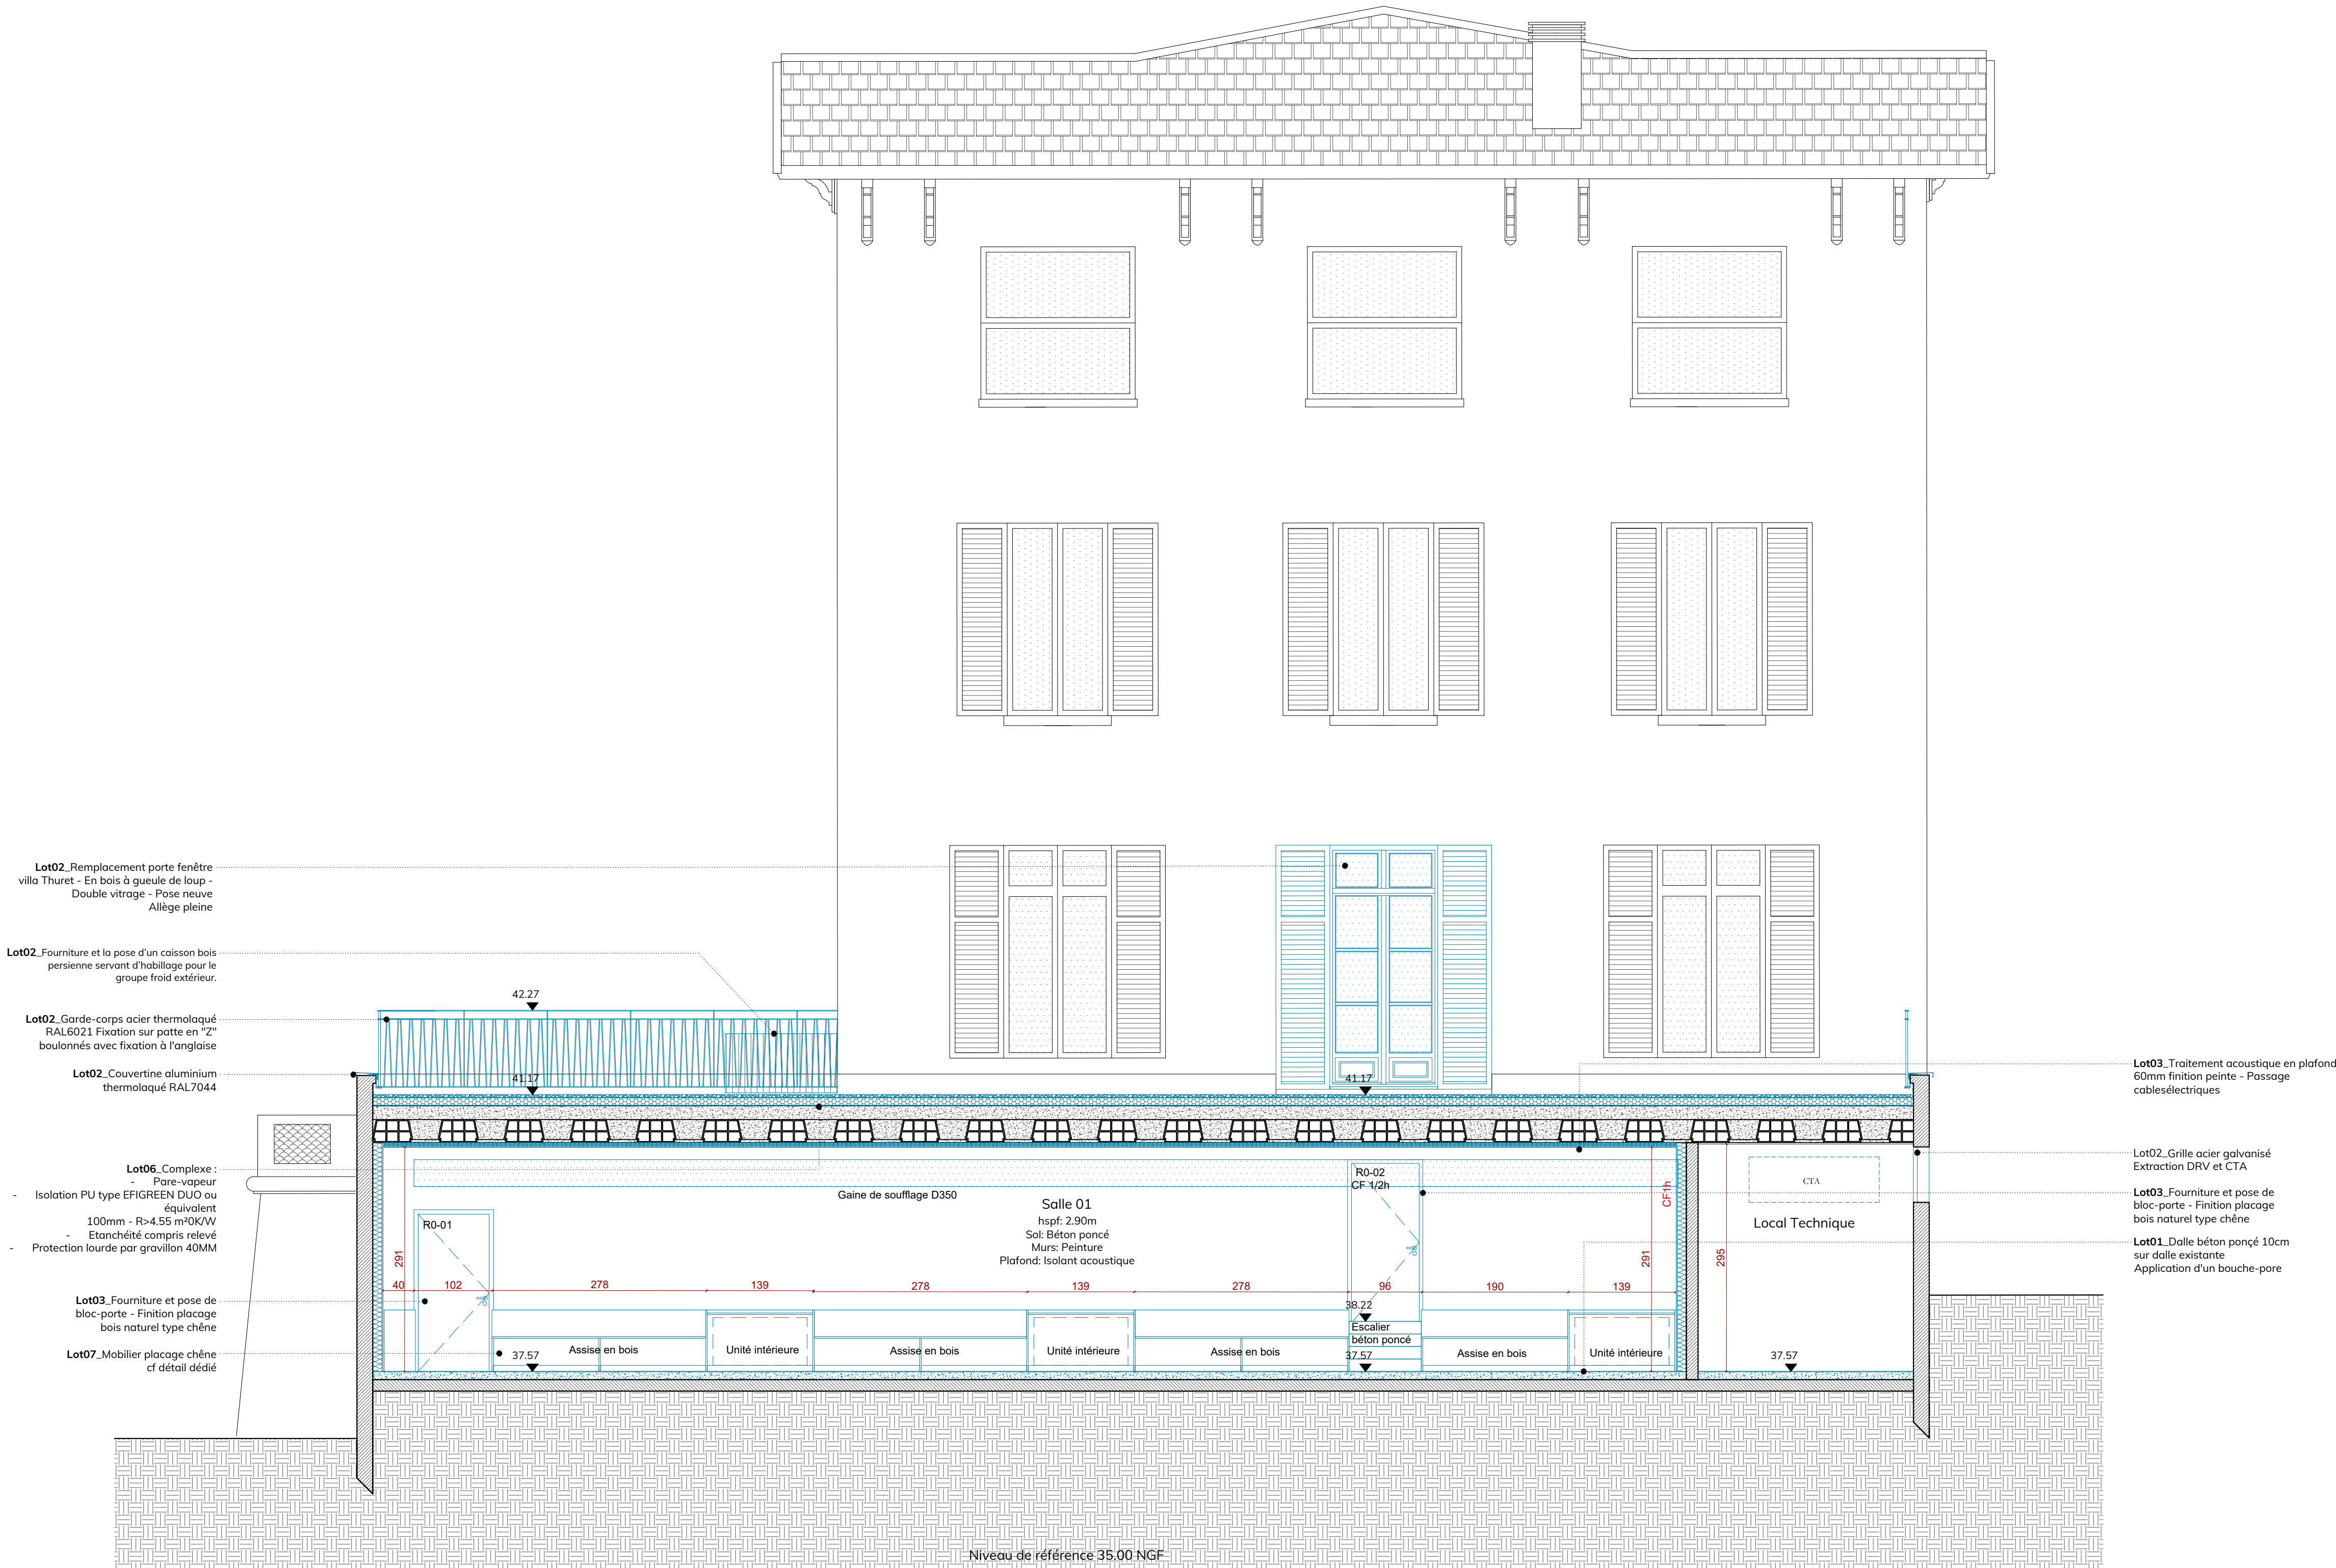

NB: La hauteur de garde-corps doit permettre ultérieurement de rendre la toiture terrasse accessible avec un revêtement de type platelage bois sans avoir à prévoir de mise à niveau du dit garde-corps



Maitre d'ouvrage :
INRAE
228 Route de l'Aérodrome
84914 Avignon


Bureau de contrôle :
BTP Consultants
2405 route des Dolines
06560 Valbonne - Sophia Antipolis
malck.boussouira@btp-consultants.fr

Maitre d'oeuvre :
Match bureau d'architecture
3 rue Diderot
06100 Nice
contact@match.archi

Bureau d'étude Structure / Électricité / Economie :
SEH1 Consultants
2323 Chemin Saint Bernard - Space 6
06223 Vallauris
aguerin@sceci-consultants.fr

Bureau d'étude fluides :
Atiane Energy
1 place Bellevue
06390 Berre-les-Alpes
frederick.fontaine@atiane-energy.com

Aménagement d'une salle multifonction pour le centre INRAE PACA Site de la Villa Thuret Antibes			
Coupe longitudinale BB - Etat projet			
THU code projet	DCE phase	23 jan. 26 date	A indice
MATCH auteur	A1 format	1:50 échelle	104 numéro

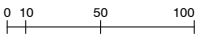



Maitre d'ouvrage :
INRAE
228 Route de l'Aérodrome
84914 Avignon


Bureau de contrôle :
BTP Consultants
2405 route des Dolines
06560 Valbonne - Sophia Antipolis
malck.boussouira@btp-consultants.fr

Maitre d'oeuvre :
Match bureau d'architecture
3 rue Diderot
06100 Nice
contact@match.archi

Bureau d'étude Structure / Électricité / Economie :
SEH1 Consultants
2323 Chemin Saint Bernard - Space 6
06223 Vallauris
aguerin@scei-consultants.fr

Bureau d'étude fluides :
Atiane Energy
1 place Bellevue
06390 Berre-les-Alpes
frederick.fontaine@atiane-energy.com

Aménagement d'une salle multifonction pour le centre INRAE PACA Site de la Villa Thuret Antibes			
Façade Ouest - Etat projet			
THU code projet	DCE phase	23 jan. 26 date	A indice
MATCH auteur	A1 format	1:50 échelle	105 numéro

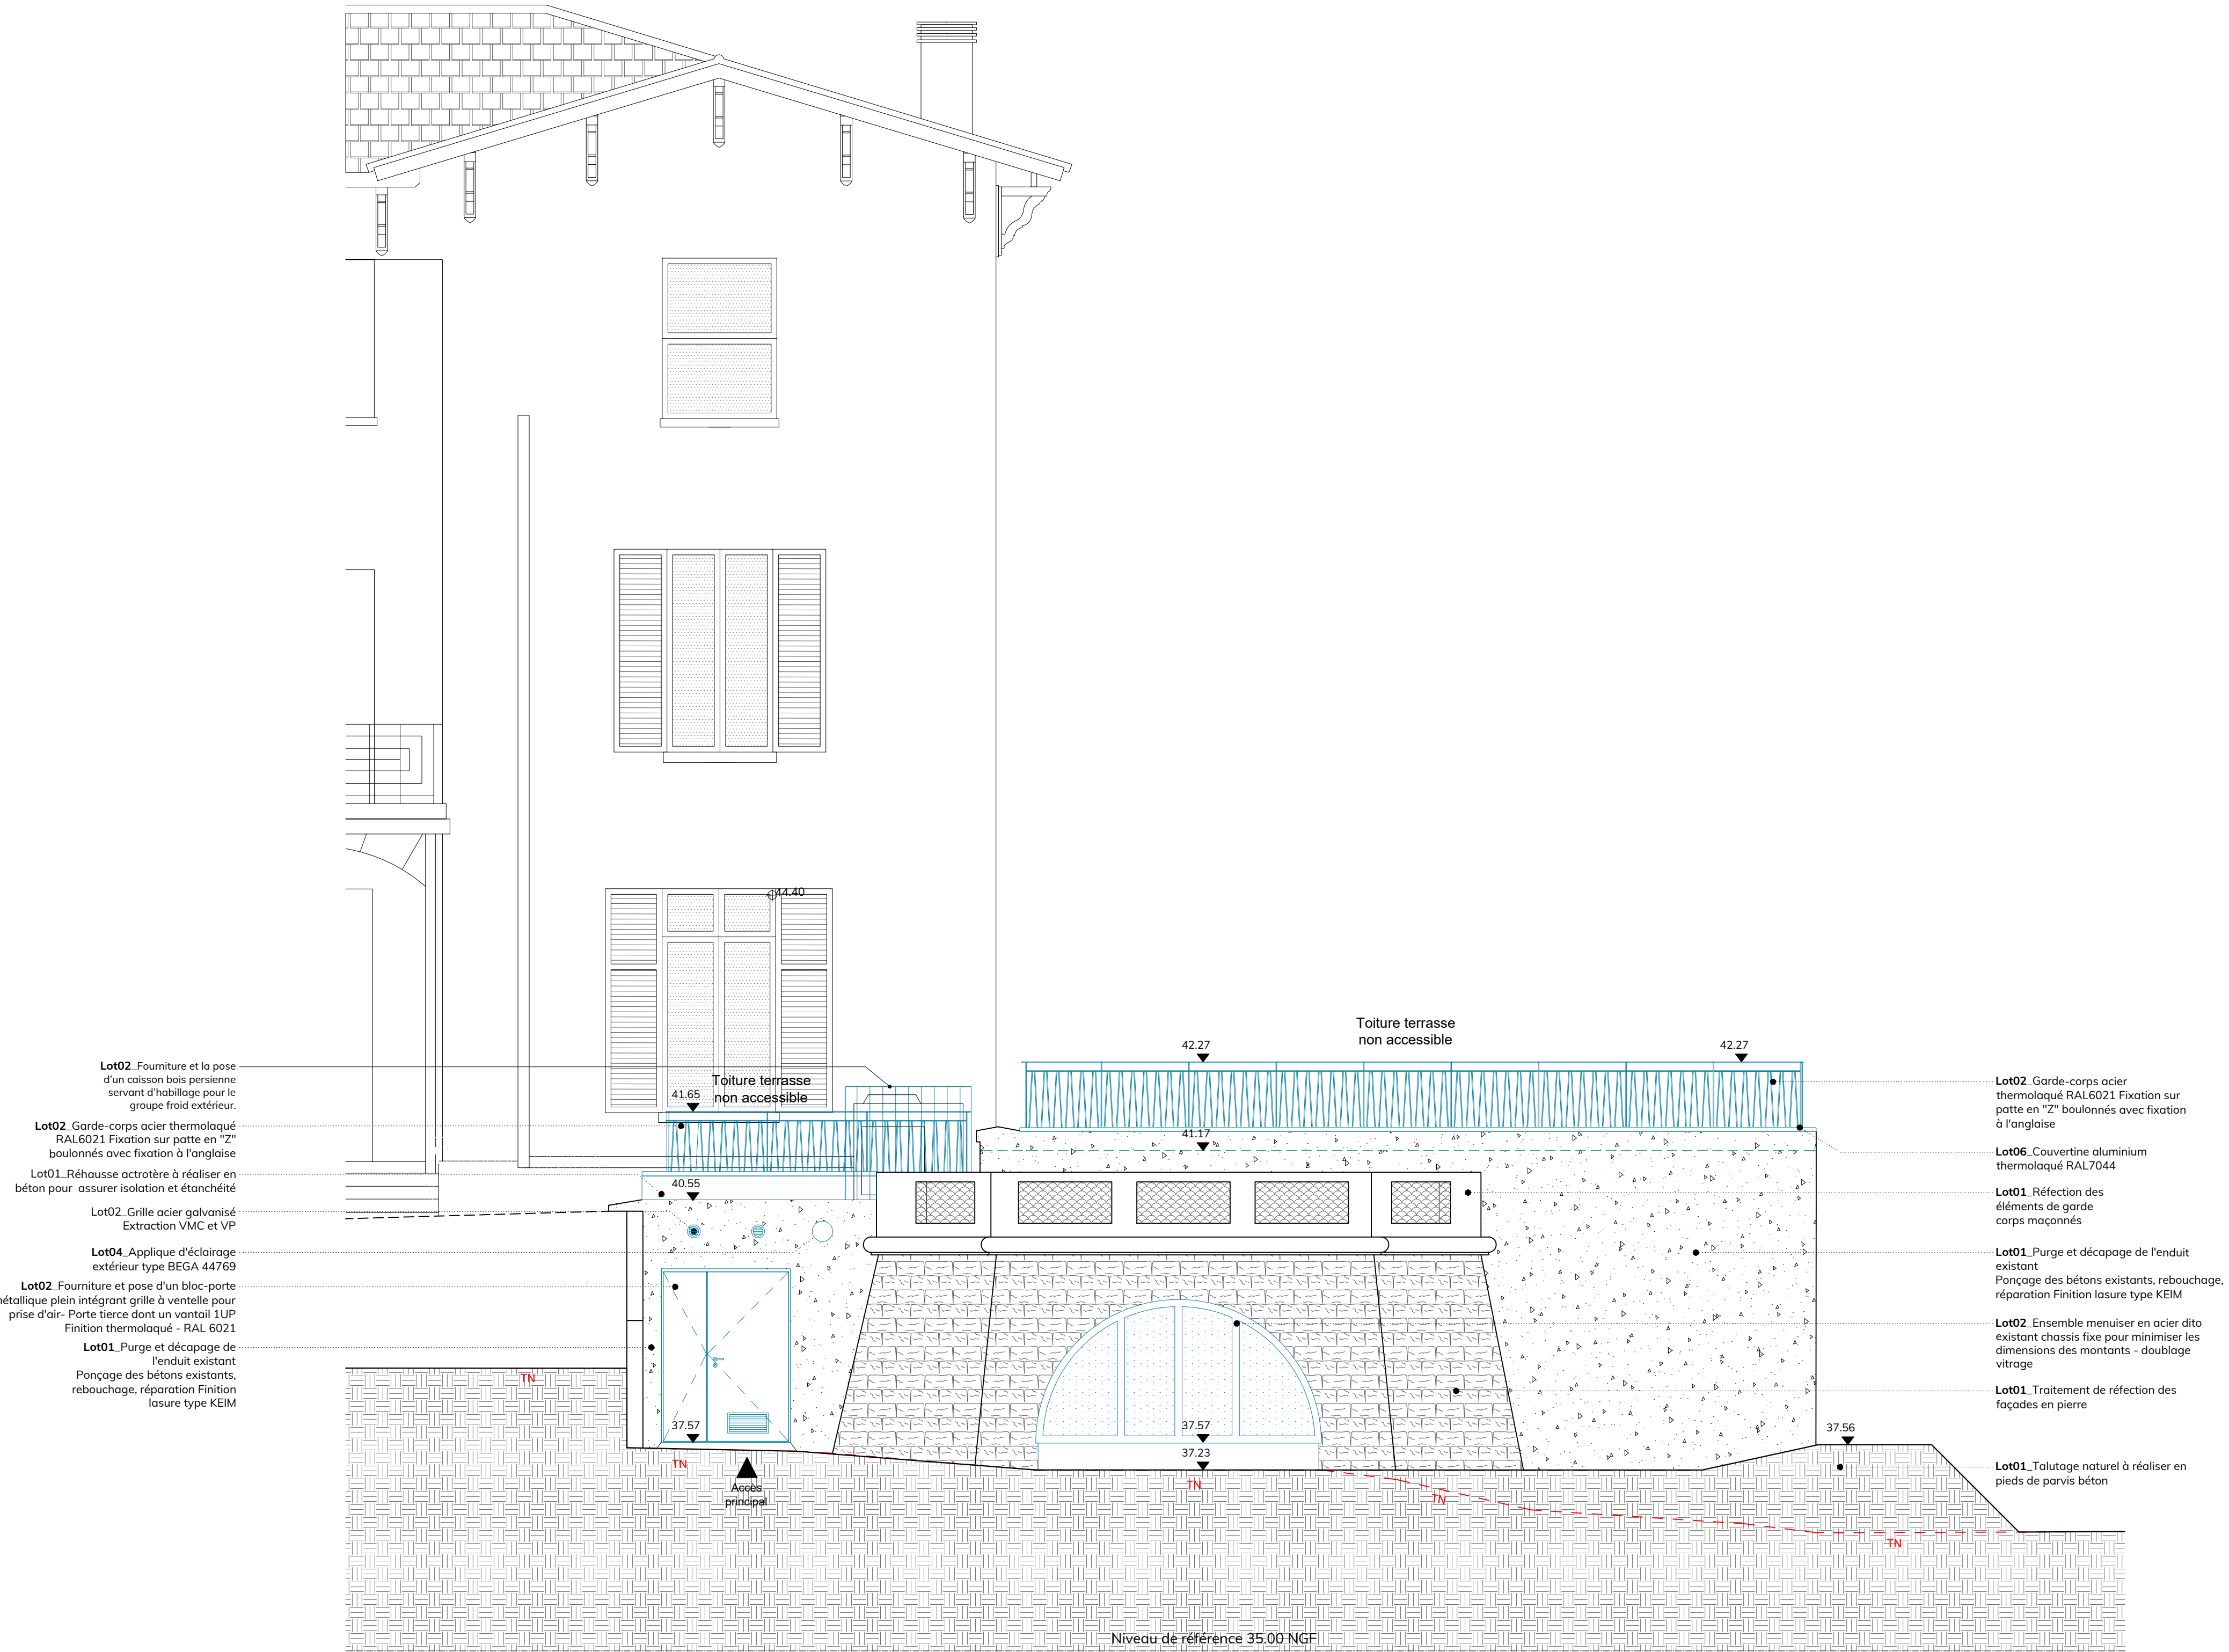

Lot02. Fourniture et la pose d'un caisson bois persienne servant d'habillage pour le groupe froid extérieur.

Lot02. Garde-corps acier thermolaqué RAL6021 Fixation sur patte en "Z" boulonnés avec fixation à l'anglaise

Lot01. Réhausse actrotière à réaliser en béton pour assurer isolation et étanchéité

Lot02. Grille acier galvanisé Extraction VMC et VP

Lot04. Applique d'éclairage extérieur type BEGA 44769

Lot02. Fourniture et pose d'un bloc-porte métallique plein intégrant grille à ventelle pour prise d'air- Porte tierce dont un vantail IUP Finition thermolaqué - RAL 6021

Lot01. Purge et décapage de l'enduit existant Ponçage des bétons existants, rebouchage, réparation Finition lasure type KEIM

Lot02. Garde-corps acier thermolaqué RAL6021 Fixation sur patte en "Z" boulonnés avec fixation à l'anglaise

Lot06. Couvertine aluminium thermolaqué RAL7044

Lot01. Réfection des éléments de garde corps maçonnés

Lot01. Purge et décapage de l'enduit existant Ponçage des bétons existants, rebouchage, réparation Finition lasure type KEIM

Lot02. Ensemble menuiser en acier dito existant chassis fixe pour minimiser les dimensions des montants - doublage vitrage

Lot01. Traitement de réfection des façades en pierre

Lot01. Talutage naturel à réaliser en pieds de parvis béton



Maitre d'ouvrage :
INRAE
228 Route de l'Aérodrome
84914 Avignon


Bureau de contrôle :
BTP Consultants
2405 route des Dolines
06560 Valbonne - Sophia Antipolis
malck.boussouira@btp-consultants.fr

Maitre d'oeuvre :
Match bureau d'architecture
3 rue Diderot
06100 Nice
contact@match.archi

Bureau d'étude Structure / Électricité / Economie :
SEH1 Consultants
2323 Chemin Saint Bernard - Space 6
06223 Vallauris
aguerin@scei-consultants.fr

Bureau d'étude fluides :
Atiane Energy
1 place Bellevue
06390 Berre-les-Alpes
frederick.fontaine@atiane-energy.com

Aménagement d'une salle multifonction pour le centre INRAE PACA Site de la Villa Thuret Antibes			
Façade Nord - Etat projet			
THU code projet	DCE phase	23 jan. 26 date	A indice
MATCH auteur	A1 format	1:50 échelle	106 numéro

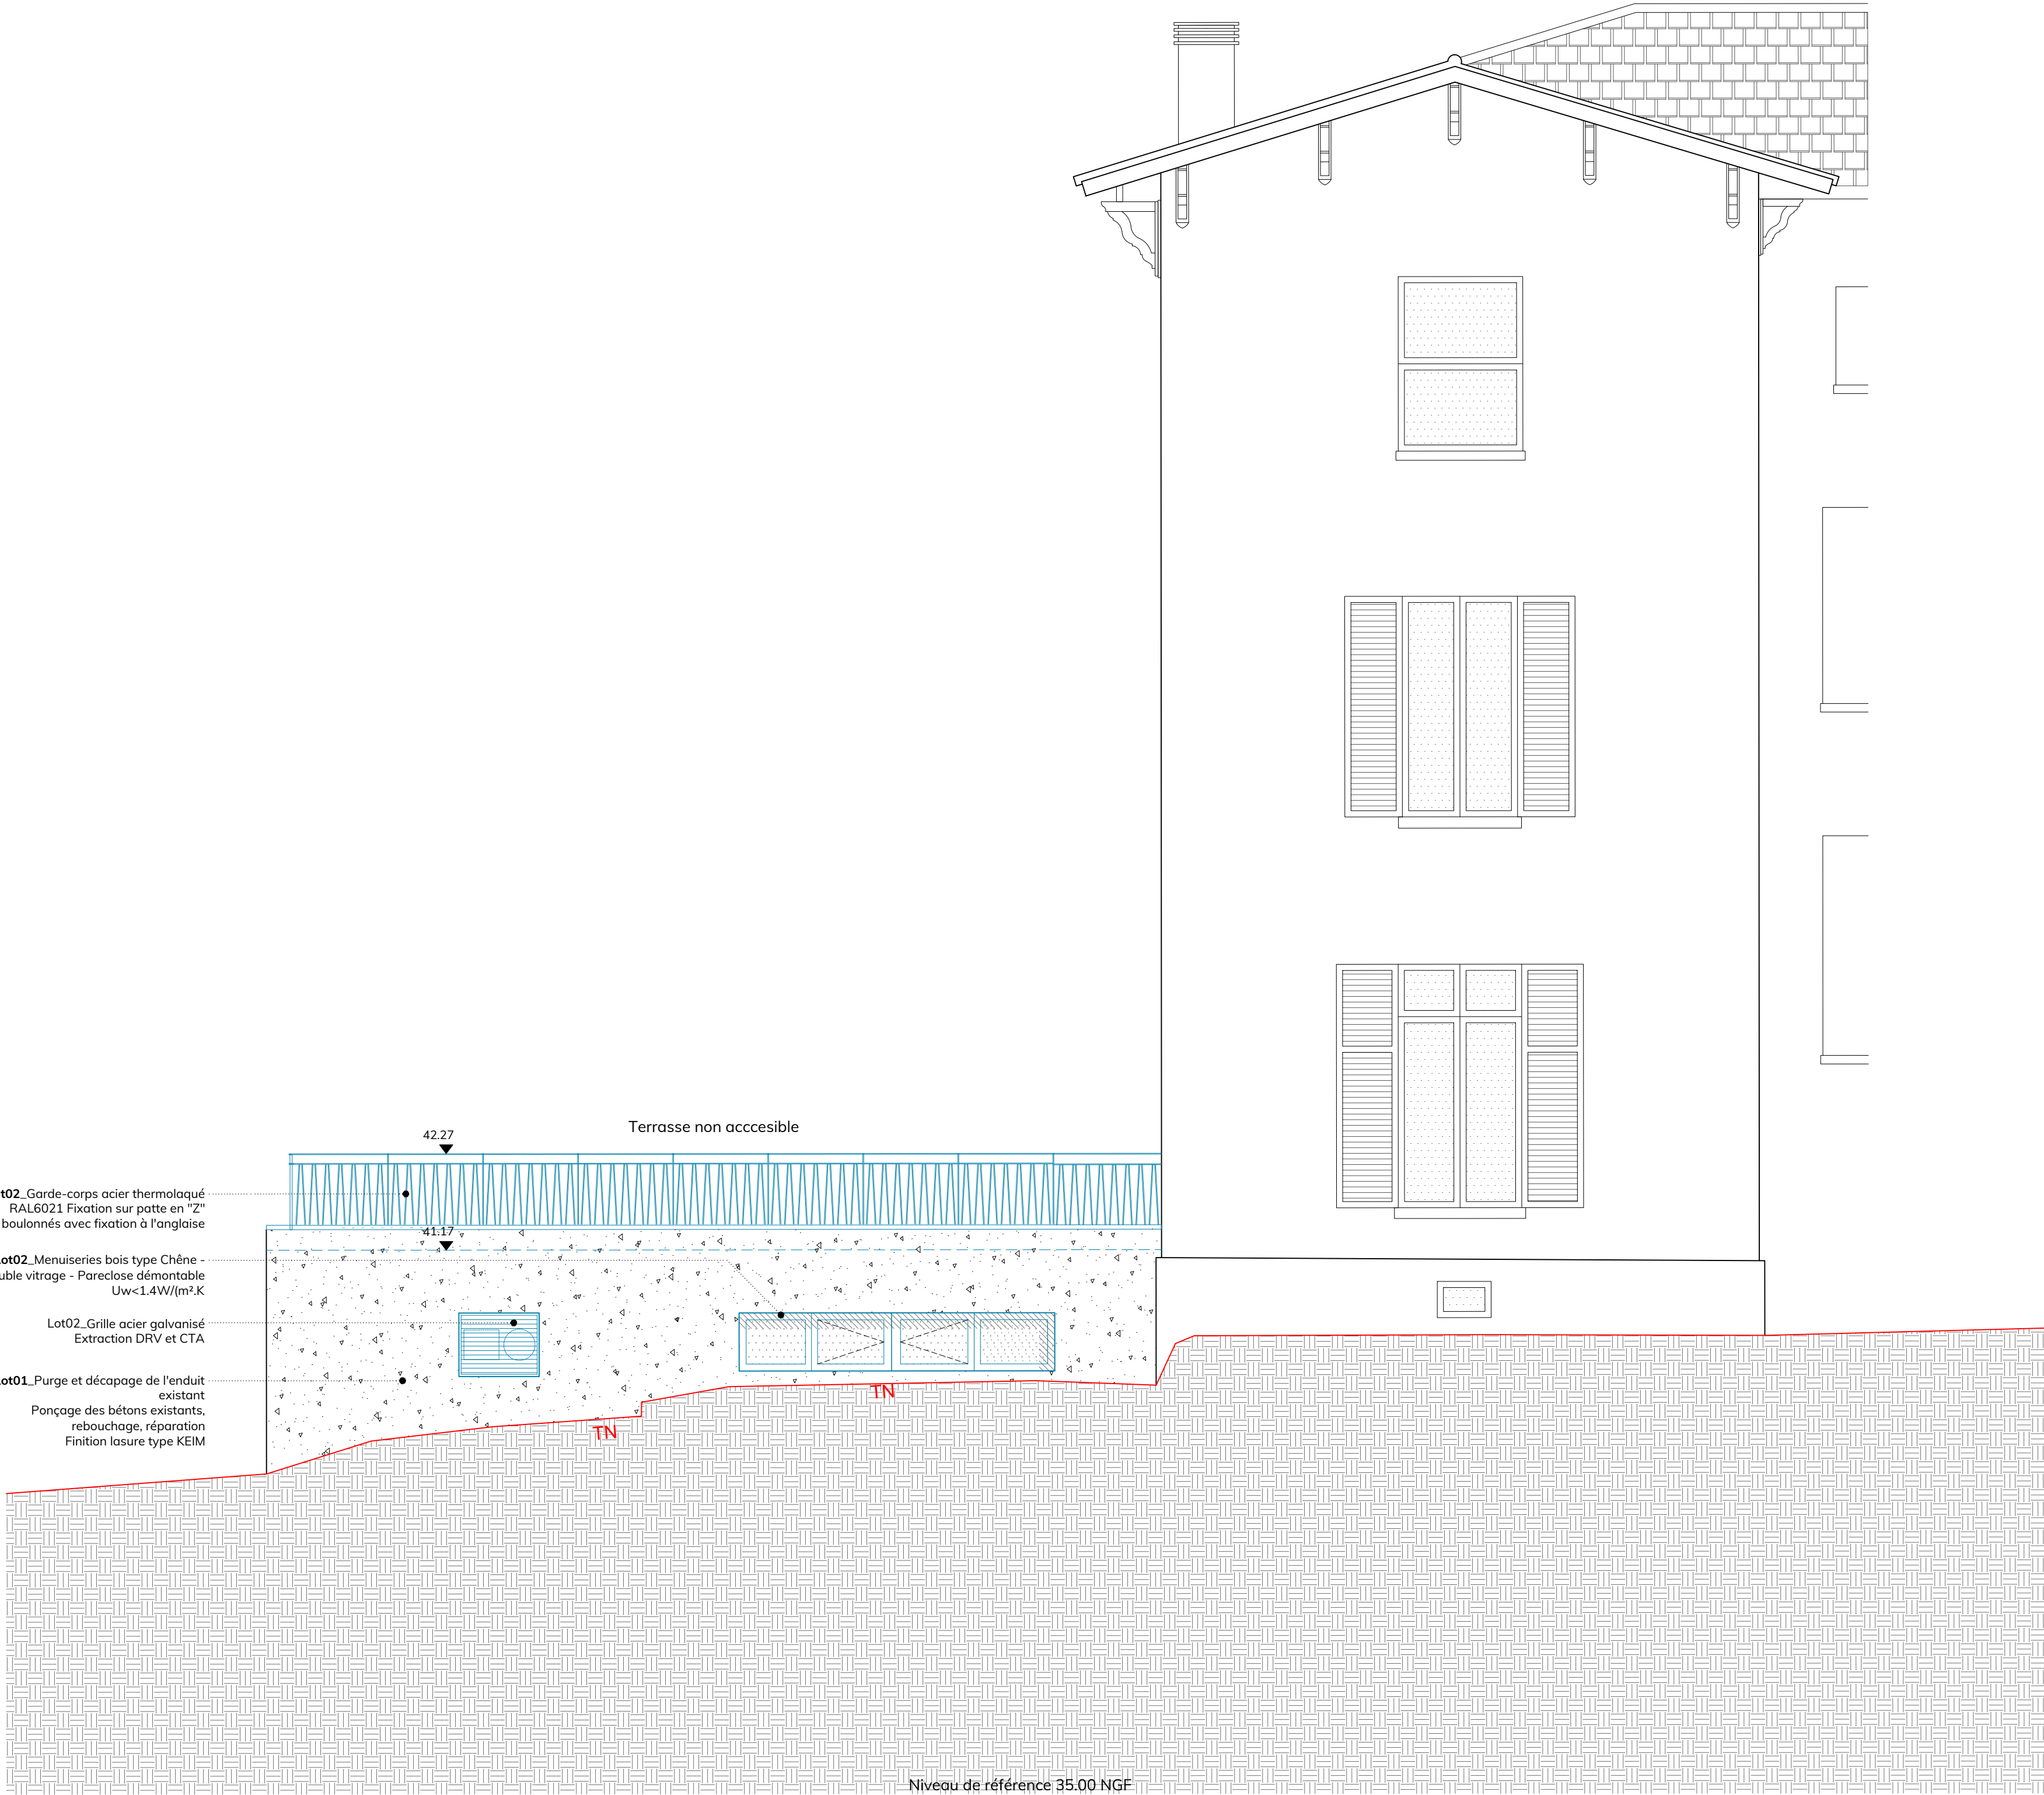

NB: La hauteur de garde-corps doit permettre ultérieurement de rendre la toiture terrasse accessible
avec un revêtement de type platelage bois sans avoir à prévoir de mise à niveau du dit garde-corps



Maitre d'ouvrage :
INRAE
228 Route de l'Aérodrome
84914 Avignon


Bureau de contrôle :
BTP Consultants
2405 route des Dolines
06560 Valbonne - Sophia Antipolis
malck.boussouira@btp-consultants.fr


Maitre d'oeuvre :
Match bureau d'architecture
3 rue Diderot
06100 Nice
contact@match.archi

Bureau d'étude Structure / Électricité / Economie :
SEH1 Consultants
2323 Chemin Saint Bernard - Space 6
06223 Vallauris
aguerin@scei-consultants.fr

Bureau d'étude fluides :
Atiane Energy
1 place Bellevue
06390 Berre-les-Alpes
frederick.fontaine@atiane-energy.com

Aménagement d'une salle multifonction pour le centre INRAE PACA Site de la Villa Thuret Antibes			
Façade Sud - Etat projet			
THU code projet	DCE phase	23 jan. 26 date	A indice
MATCH auteur	A1 format	1:50 échelle	107 numéro

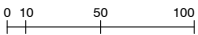

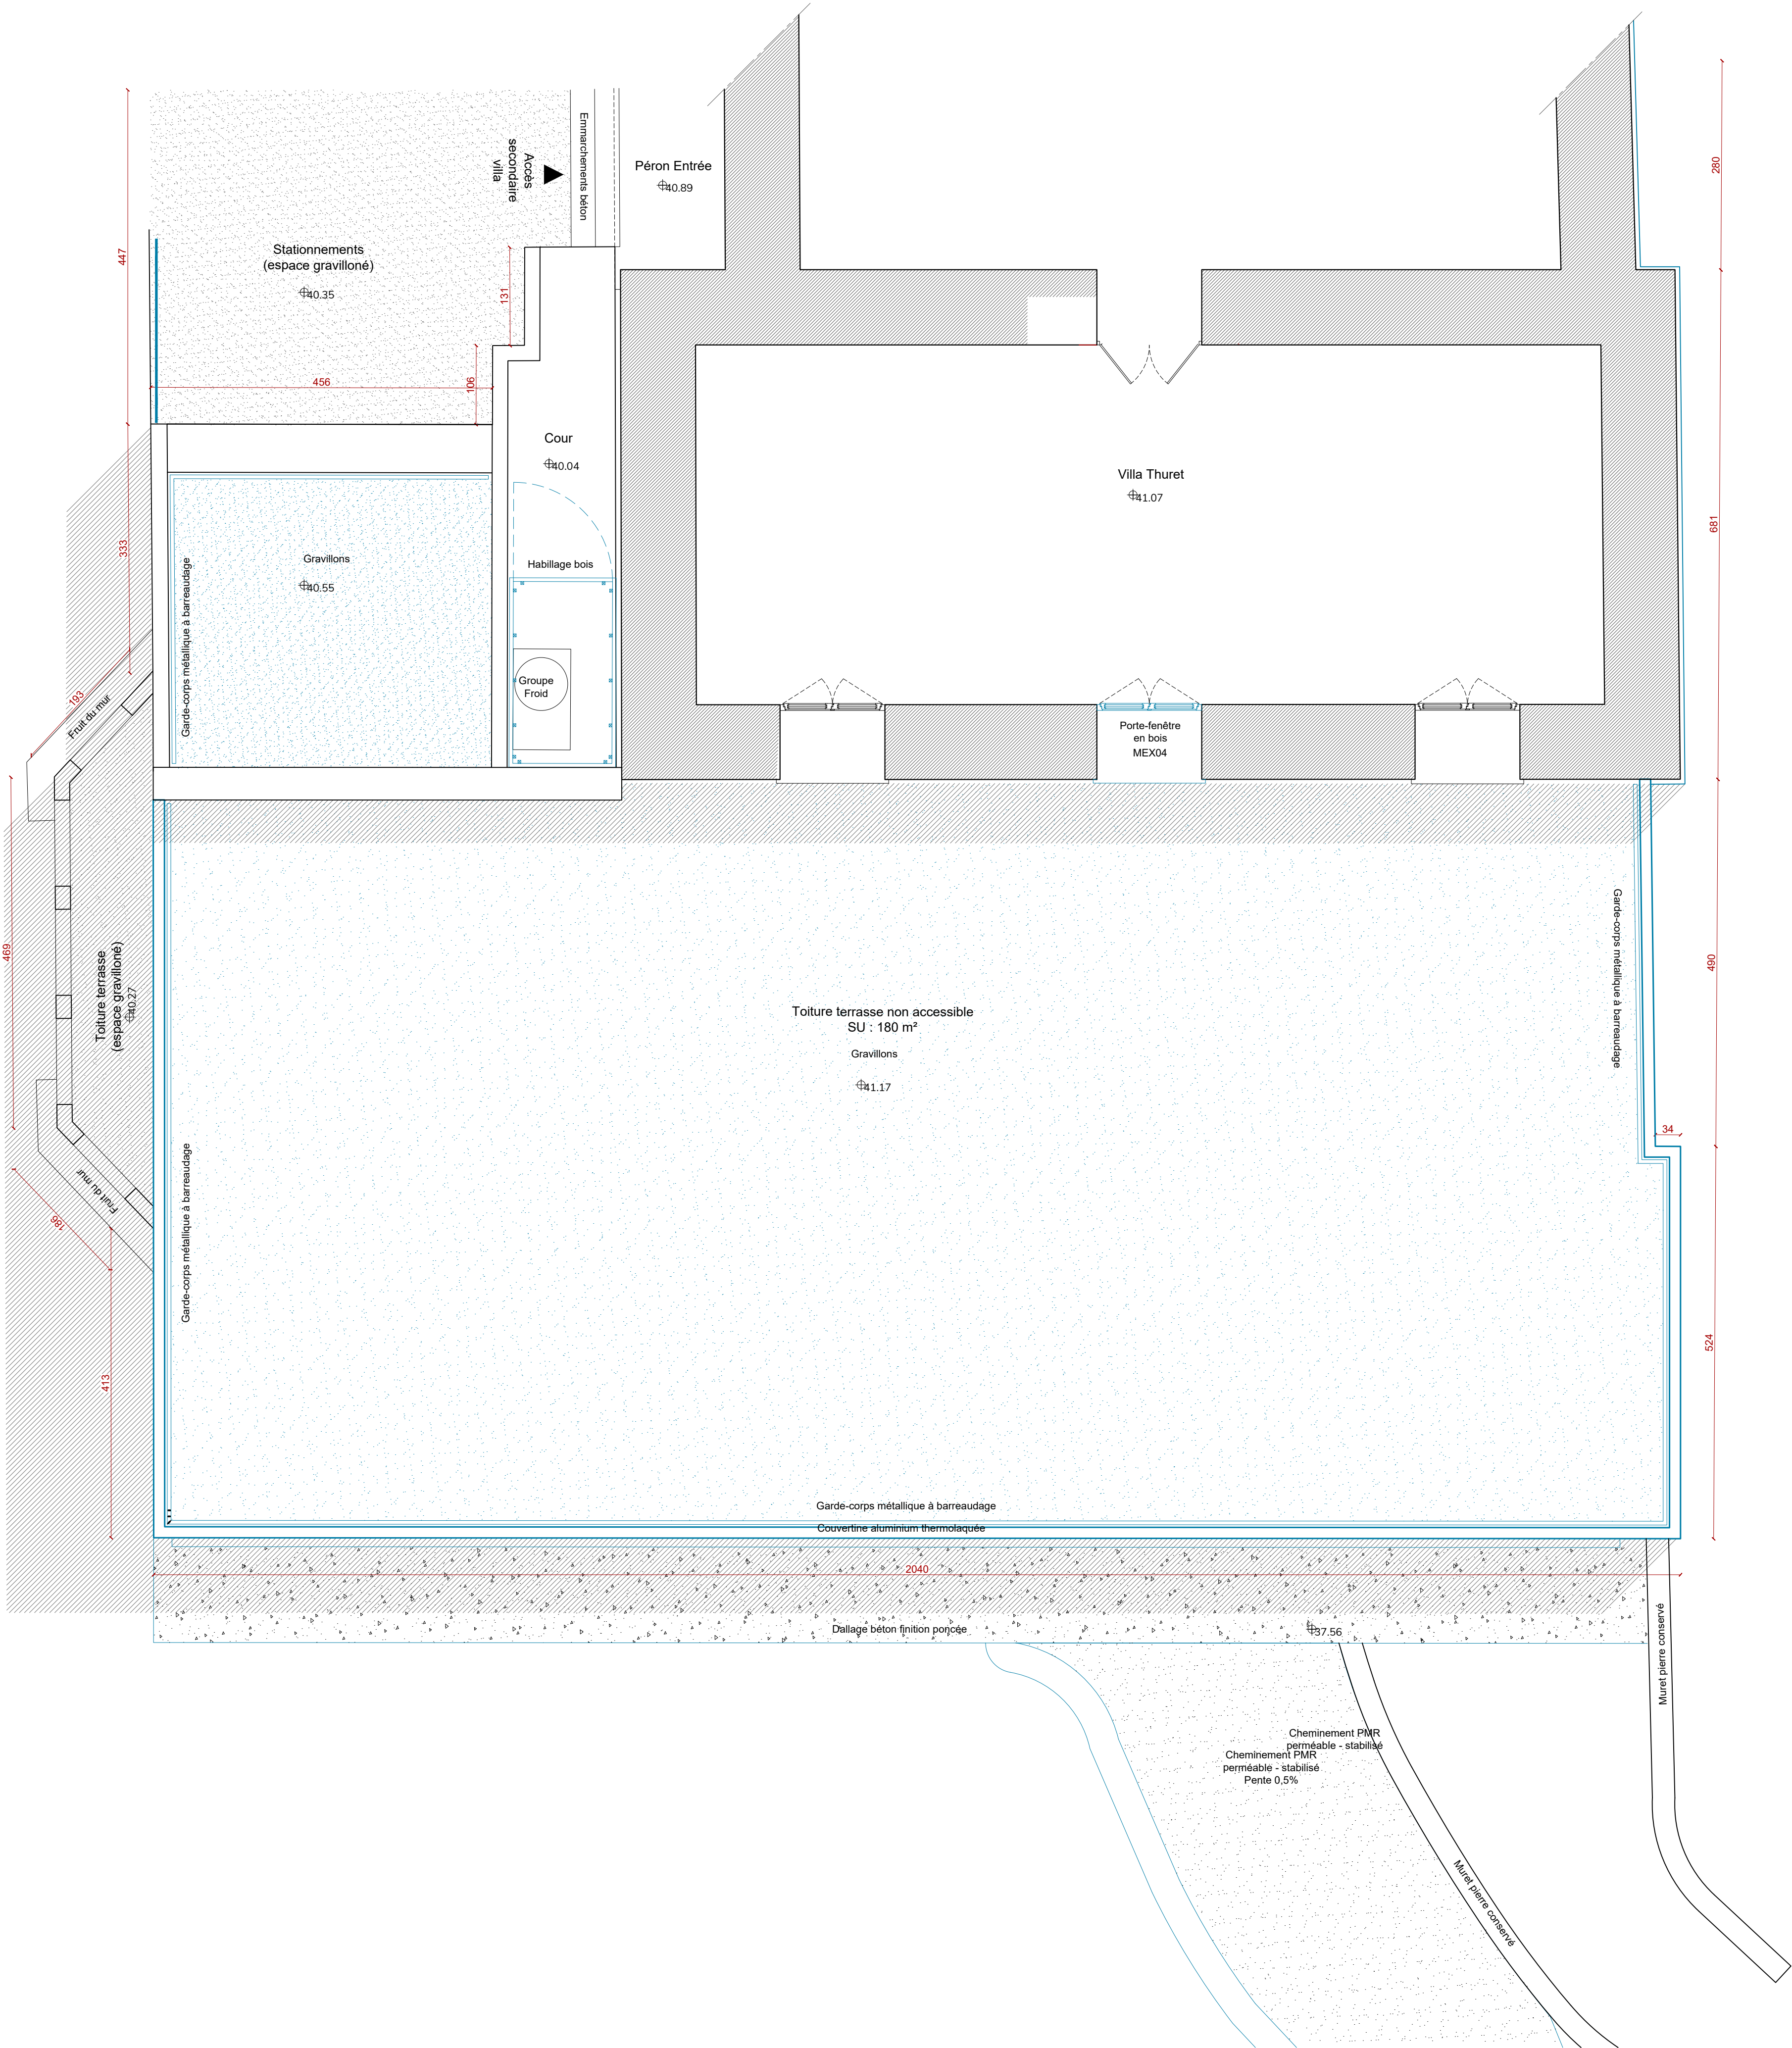

Maitre d'ouvrage :
INRAE
228 Route de l'Aérodrome
84914 Avignon


Bureau de contrôle :
BTP Consultants
2405 route des Dolines
06560 Valbonne - Sophia Antipolis
malck.boussouira@btp-consultants.fr
T: 06 64 81 60 76


Maitre d'oeuvre :
Match bureau d'architecture
3 rue Diderot
06100 Nice
contact@match.archi
T: 06 58 24 17 32

Bureau d'étude Structure / Électricité / Economie :
SEH1 Consultants
2323 Chemin Saint Bernard - Space 6
06223 Vallauris
aguerin@scei-consultants.fr
T: 04 92 96 92 43

Bureau d'étude fluides :
Atiane Energy
1 place Bellevue
06390 Berre-les-Alpes
frederick.fontaine@atiane-energy.com
T: 06 62 78 39 38

Aménagement d'une salle multifonction pour le centre INRAE PACA Site de la Villa Thuret Antibes			
Plan de Toiture - Etat projet			
THU code projet	DCE phase	23 jan. 26 date	A indice
MATCH auteur	A1 format	1:50 échelle	108 numéro

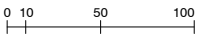

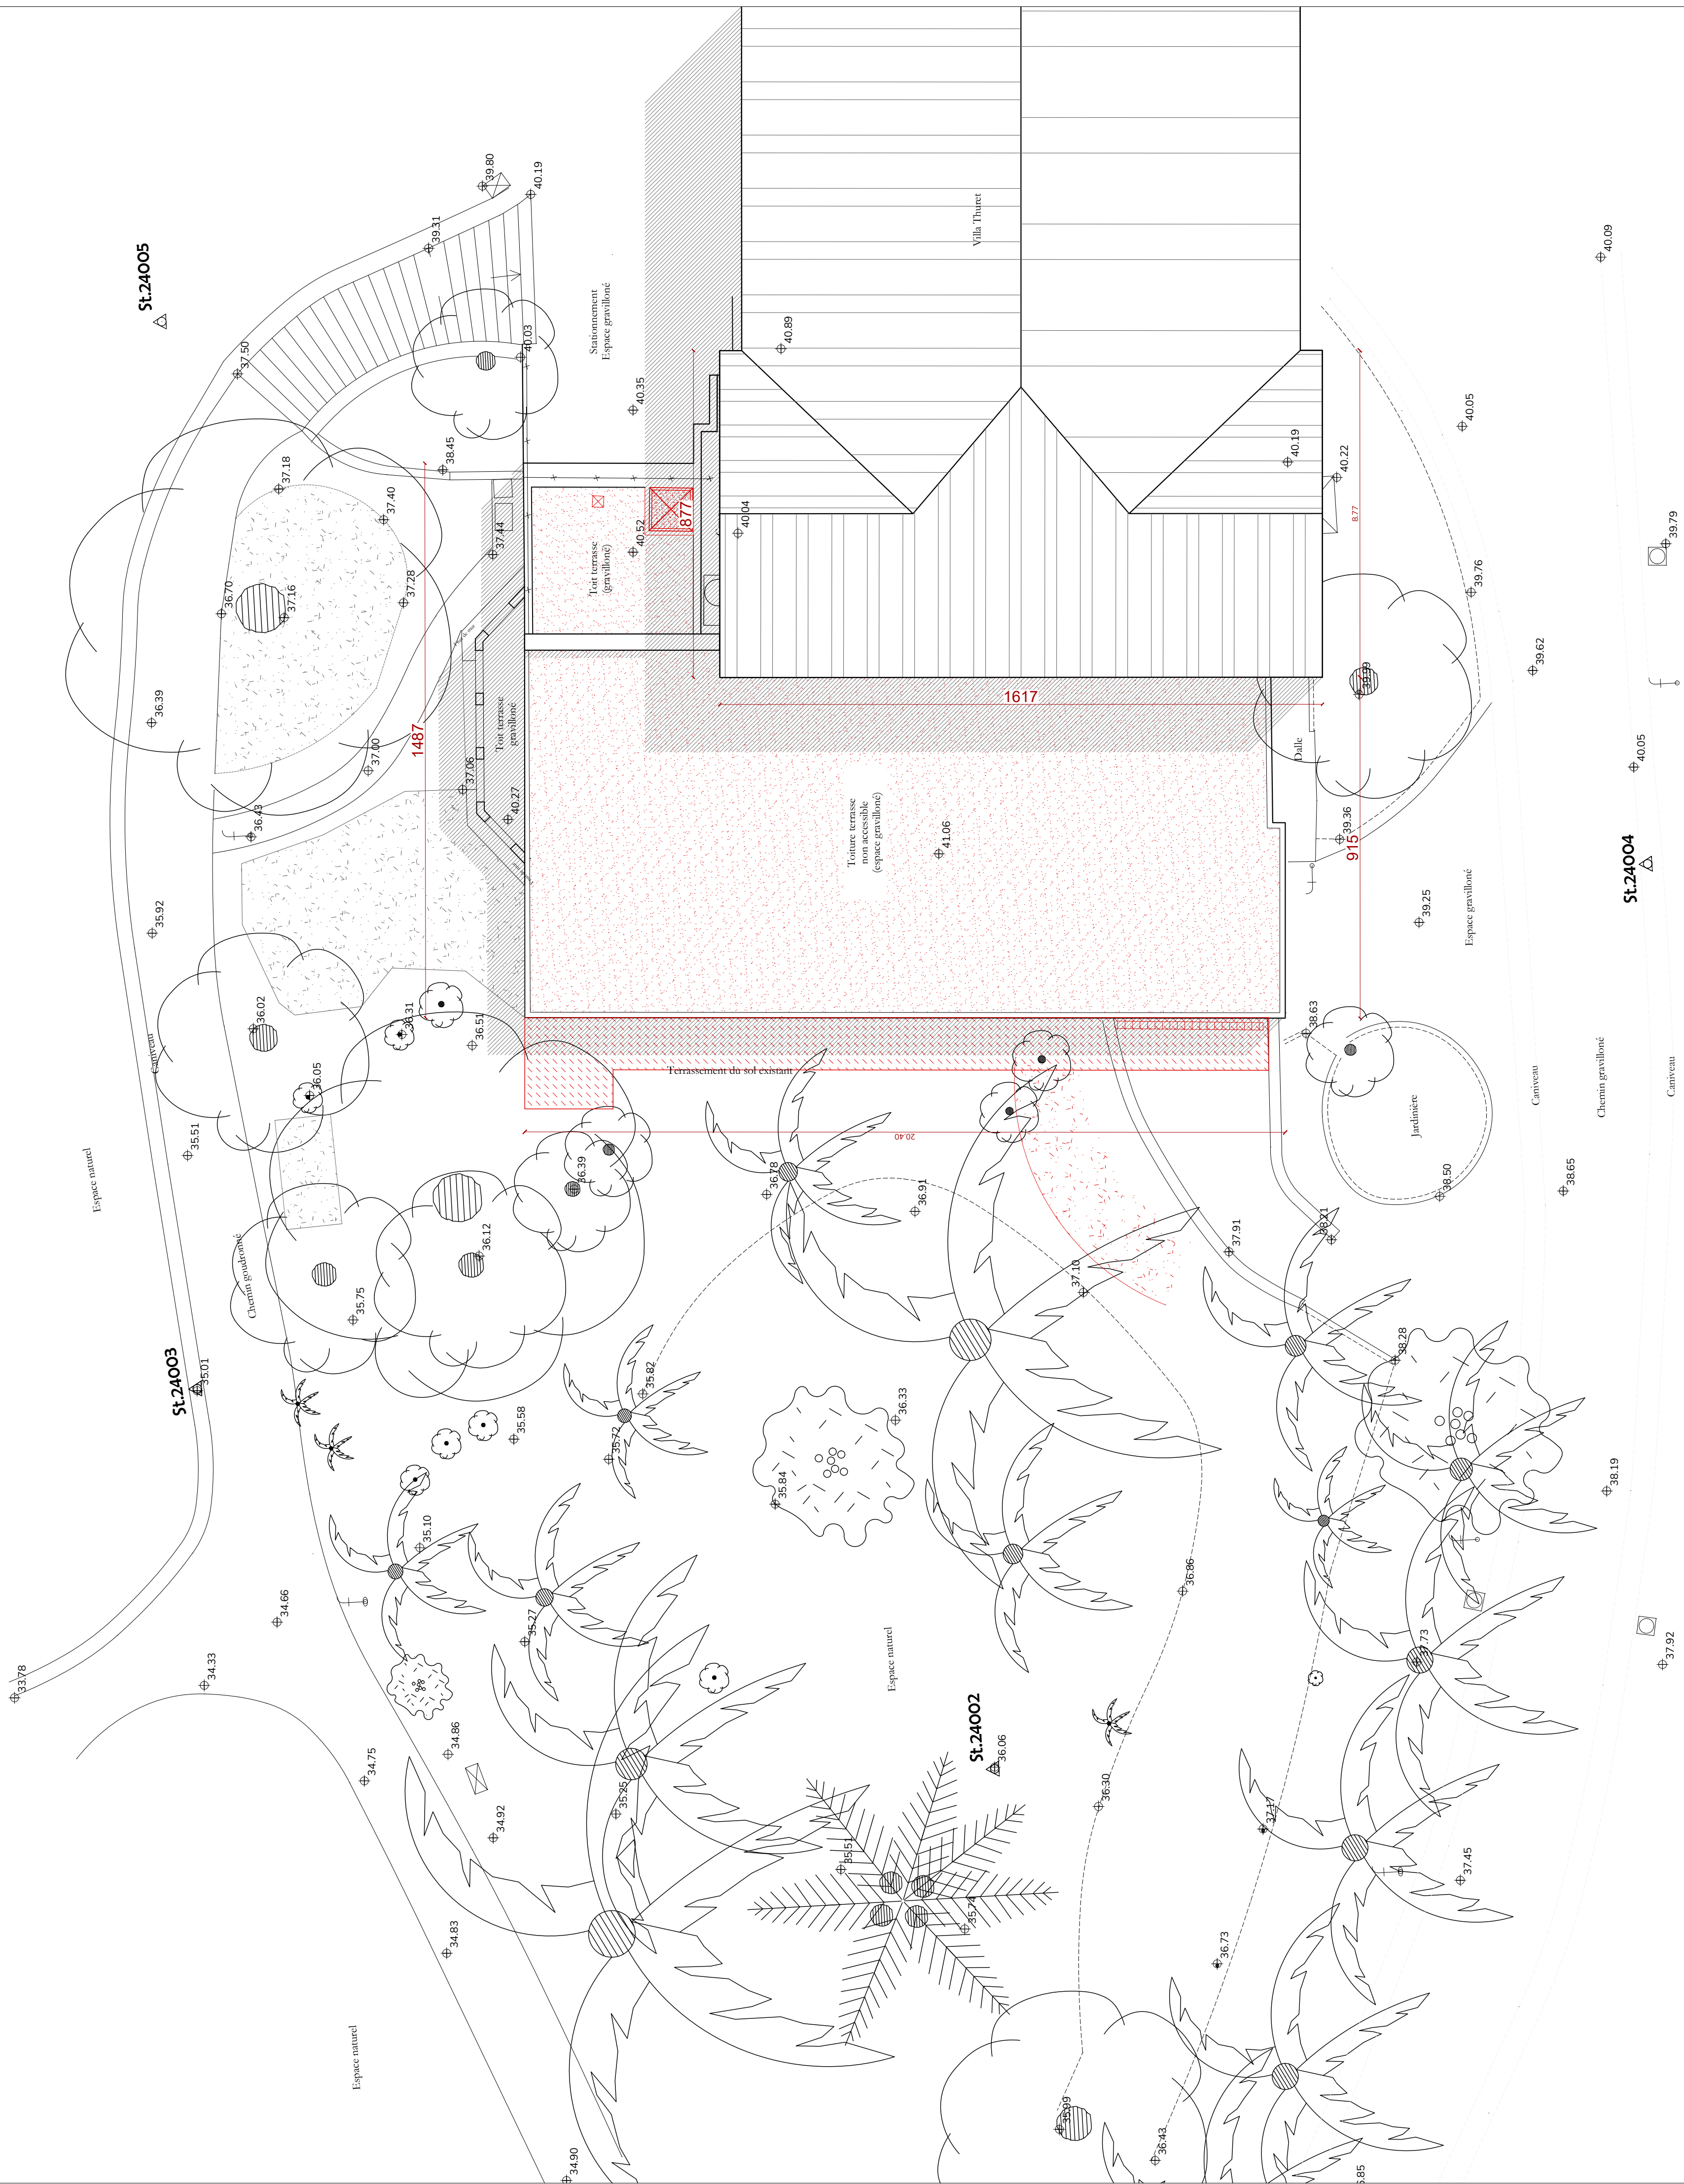

Maitre d'ouvrage :
INRAE
228 Route de l'Aérodrome
84914 Avignon


Bureau de contrôle :
BTP Consultants
2405 route des Dolines
06560 Valbonne - Sophia Antipolis
malck.boussouira@btp-consultants.fr

Maitre d'oeuvre :
Match bureau d'architecture
3 rue Diderot
06100 Nice
contact@match.archi

Bureau d'étude Structure / Électricité / Economie :
SEH1 Consultants
2323 Chemin Saint Bernard - Space 6
06223 Vallauris
aguerin@sceci-consultants.fr

Bureau d'étude fluides :
Atiane Energy
1 place Bellevue
06390 Berre-les-Alpes
frederick.fontaine@atiane-energy.com

Aménagement d'une salle multifonction pour le centre INRAE PACA Site de la Villa Thuret Antibes			
Plan masse - Démolition			
THU code projet	DCE phase	23 jan. 26 date	A indice
MATCH auteur	A1 format	1:100 échelle	111 numéro

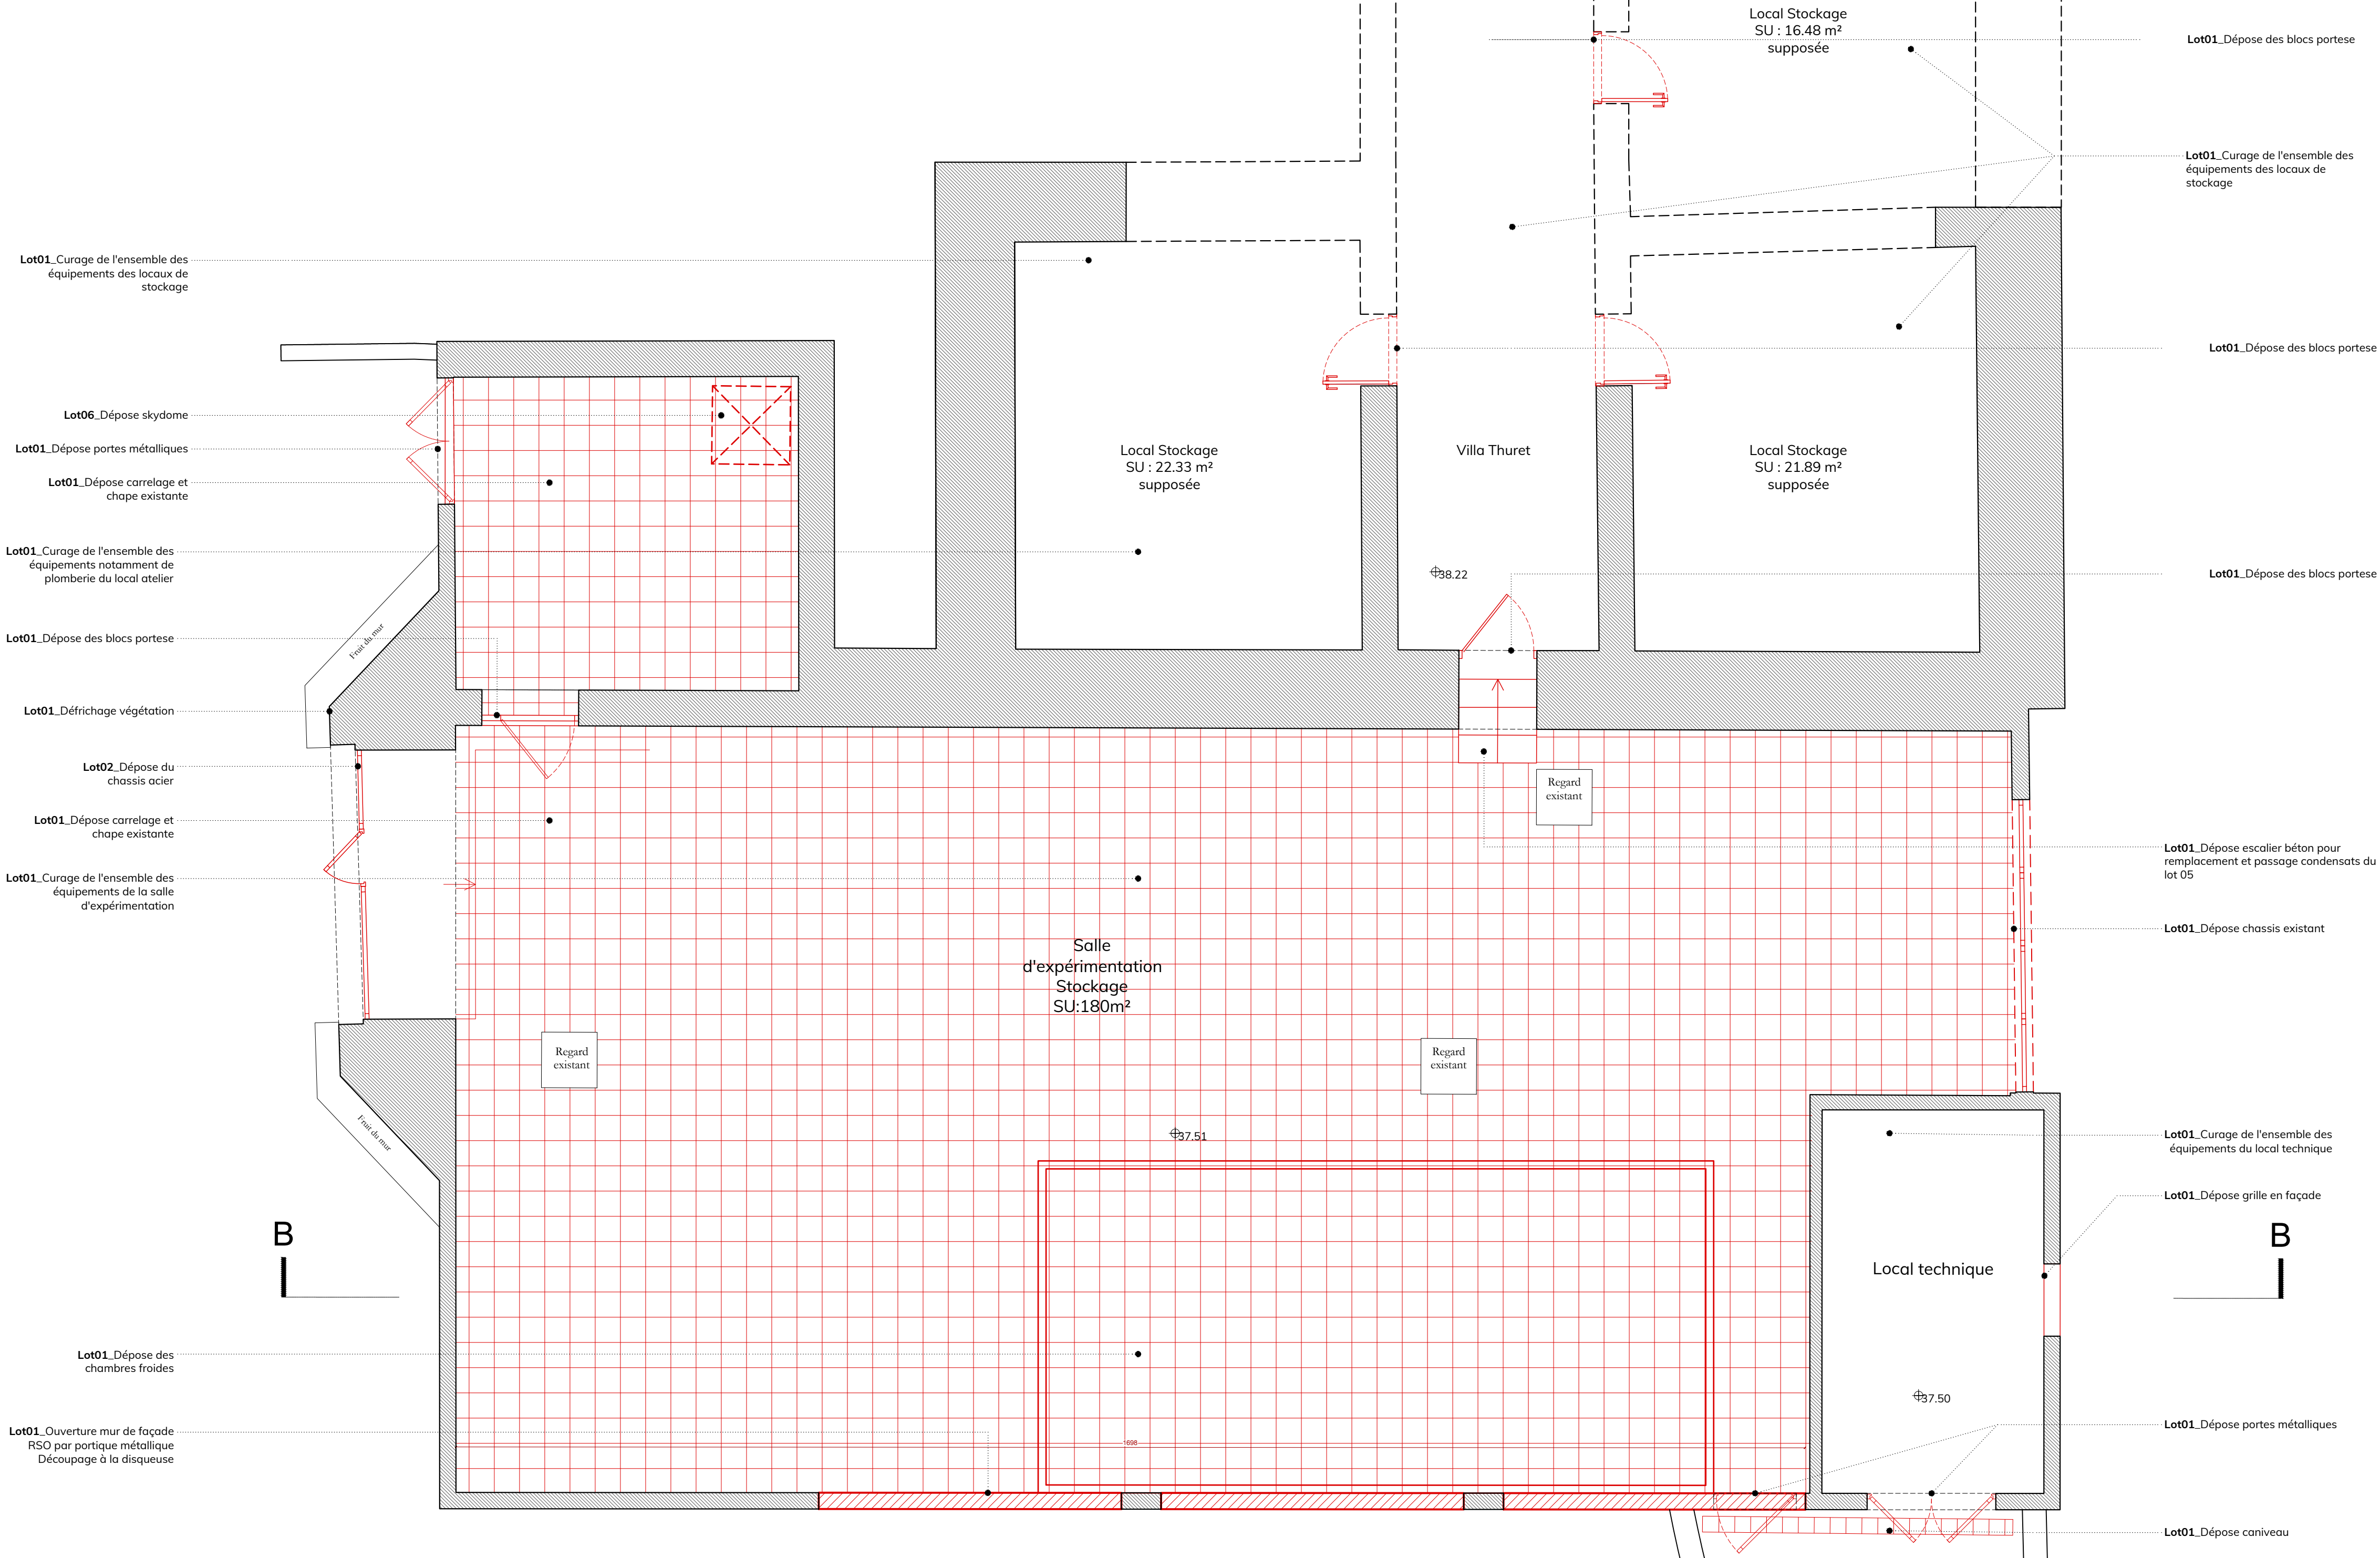

Maitre d'ouvrage :
INRAE
228 Route de l'Aérodrome
84914 Avignon

Bureau de contrôle :
BTP Consultants
2405 route des Dolines
06560 Valbonne - Sophia Antipolis
malck.boussouira@btp-consultants.fr

Maitre d'oeuvre :
Match bureau d'architecture
3 rue Diderot
06100 Nice
contact@match.archi


Bureau d'étude Structure / Électricité / Economie :
SEEI Consultants
2323 Chemin Saint Bernard - Space 6
06223 Vallauris
aguerin@seeci-consultants.fr

Bureau d'étude fluides :
Atiane Energy
1 place Bellevue
06390 Berre-les-Alpes
frederick.fontaine@atiane-energy.com

Aménagement d'une salle multifonction pour le centre INRAE PACA Site de la Villa Thuret Antibes

Plan de Rez-de-chaussée - Démolition

THU code projet	DCE phase	23 jan. 26 date	A indice
MATCH auteur	A1 format	1:50 échelle	112 numéro

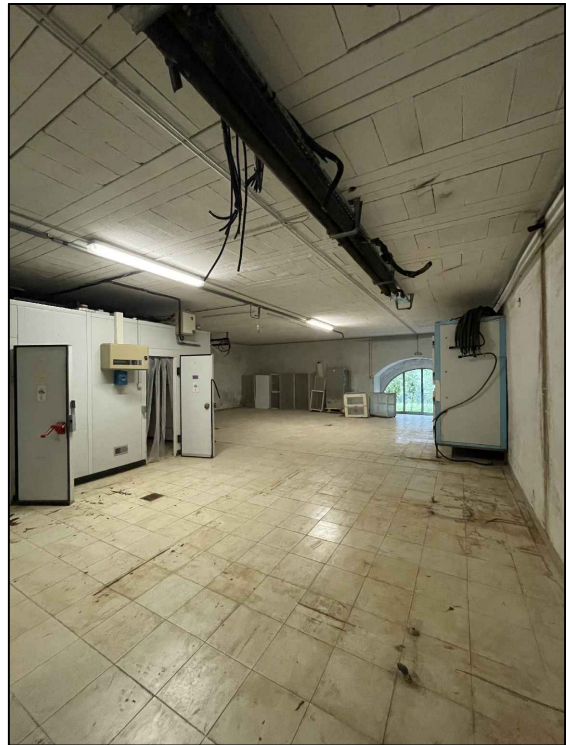


Salle d'expérimentation




Atelier



Salle d'expérimentation

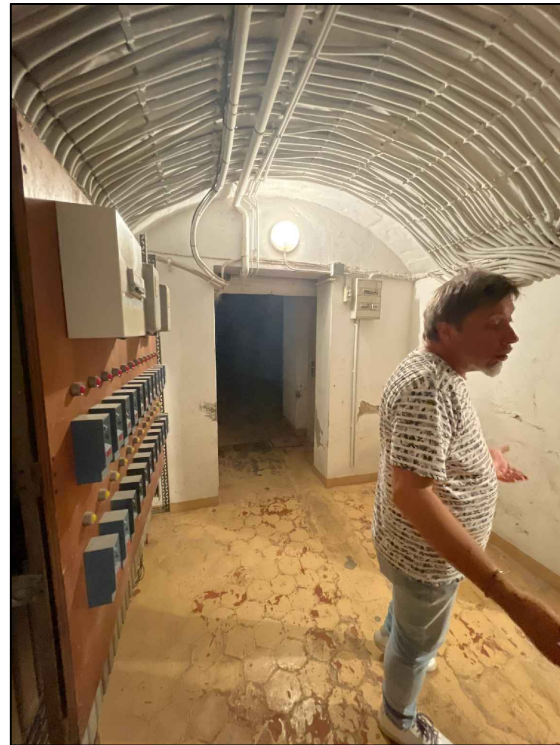


Sas

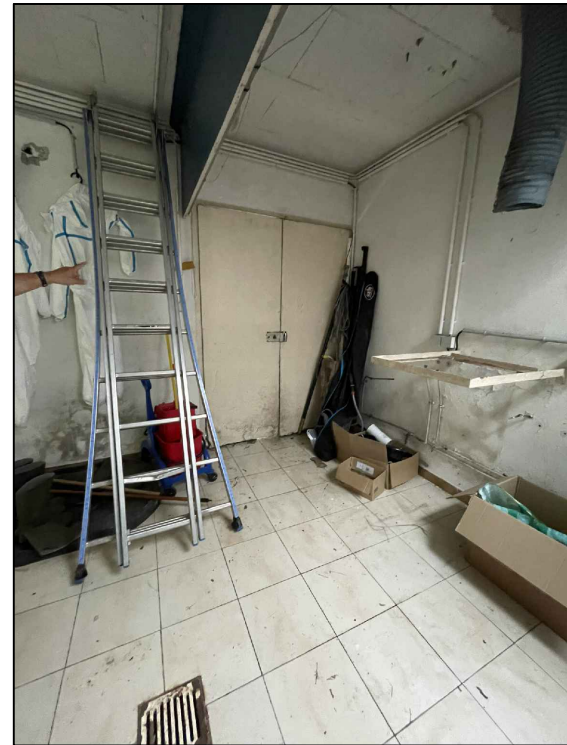

Atelier



Local technique

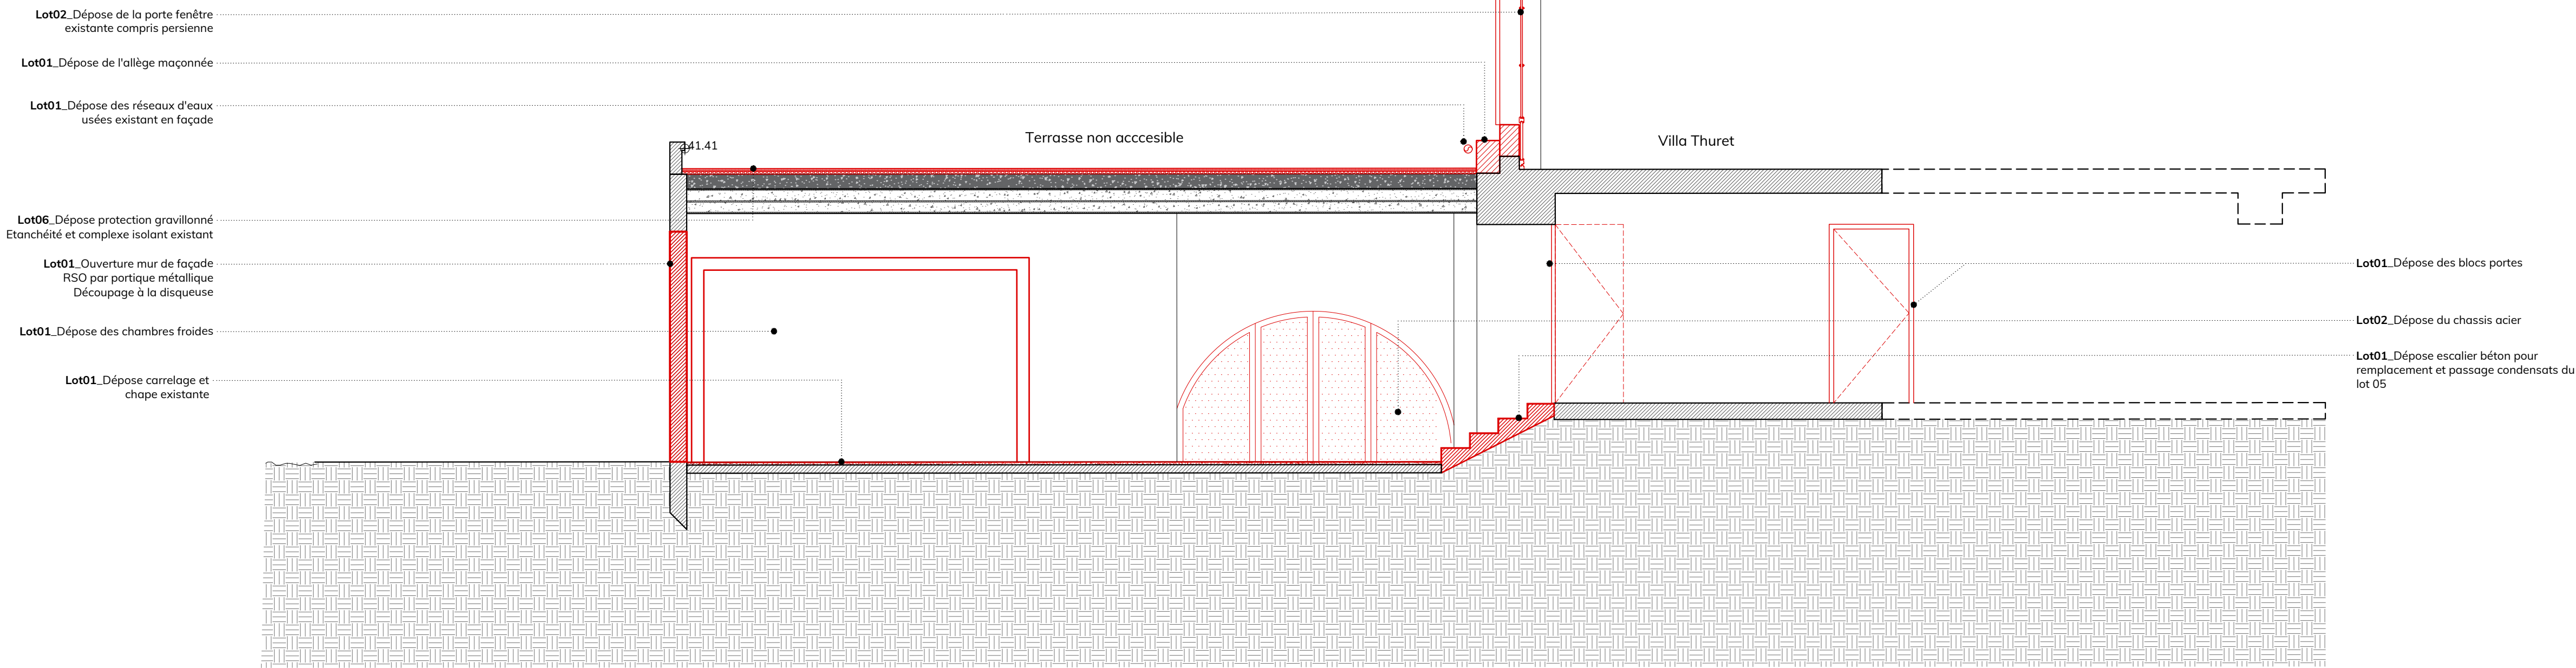

Maitre d'ouvrage :
INRAE
228 Route de l'Aérodrome
84914 Avignon


Bureau de contrôle :
BTP Consultants
2405 route des Dolines
06560 Valbonne - Sophia Antipolis
malck.boussouira@btp-consultants.fr


Maitre d'oeuvre :
Match bureau d'architecture
3 rue Diderot
06100 Nice
contact@match.archi

Bureau d'étude Structure / Électricité / Economie :
SEH1 Consultants
2323 Chemin Saint Bernard - Space 6
06223 Vallauris
aguerin@scei-consultants.fr

Bureau d'étude fluides :
Atiane Energy
1 place Bellevue
06390 Berre-les-Alpes
frederick.fontaine@atiane-energy.com

Aménagement d'une salle multifonction pour le centre INRAE PACA Site de la Villa Thuret Antibes			
Coupe transversale AA - Démolition			
THU code projet	DCE phase	23 jan. 26 date	A indice
MATCH auteur	A1 format	1:50 échelle	113 numéro

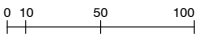

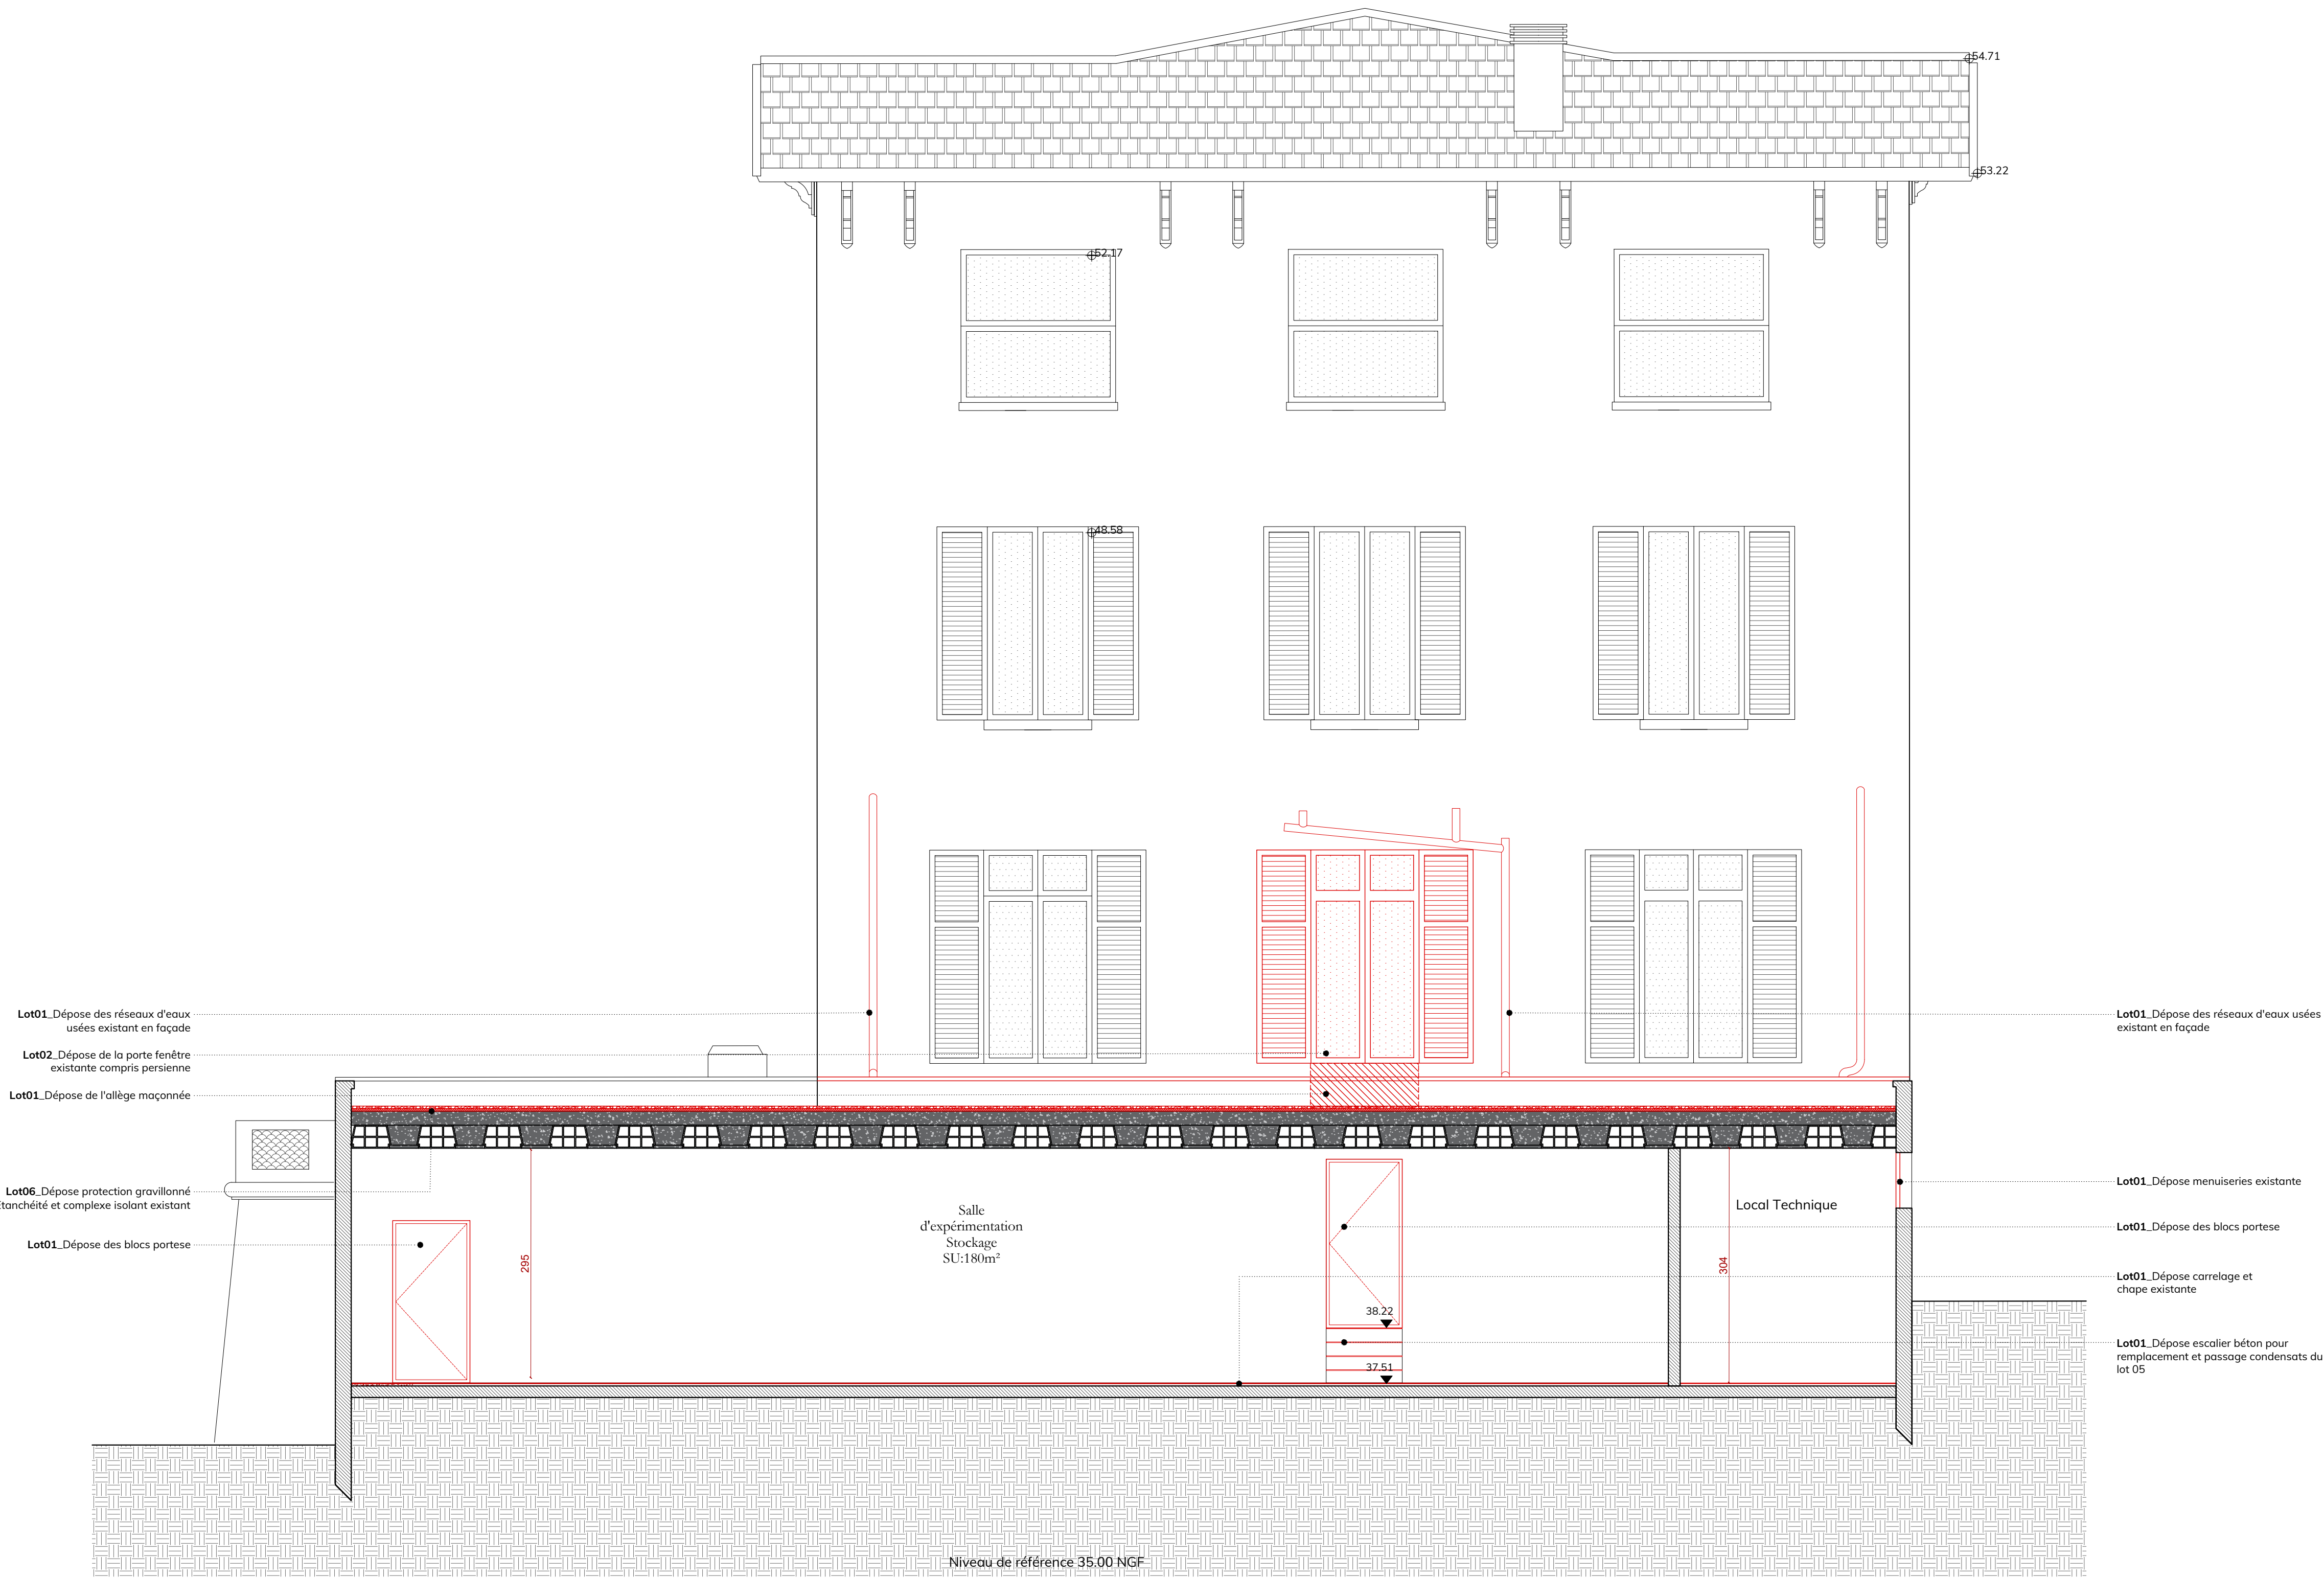

Maitre d'ouvrage :
INRAE
228 Route de l'Aérodrome
84914 Avignon

Bureau de contrôle :
BTP Consultants
2405 route des Dolines
06560 Valbonne - Sophia Antipolis
malck.boussouira@btp-consultants.fr

Maitre d'oeuvre :
Match bureau d'architecture
3 rue Diderot
06100 Nice
contact@match.archi

Bureau d'étude Structure / Électricité / Economie :
SEH1 Consultants
2323 Chemin Saint Bernard - Space 6
06223 Vallauris
aguerin@secci-consultants.fr

Bureau d'étude fluides :
Atiane Energy
1 place Bellevue
06390 Berre-les-Alpes
frederick.fontaine@atiane-energy.com

Aménagement d'une salle multifonction pour le centre INRAE PACA Site de la Villa Thuret Antibes			
Coupe longitudinale BB - Démolition			
THU code projet	DCE phase	23 jan. 26 date	A indice
MATCH auteur	A1 format	1:50 échelle	114 numéro



Maitre d'ouvrage :
INRAE
228 Route de l'Aérodrome
84914 Avignon

Bureau de contrôle :
BTP Consultants
2405 route des Dolines
06560 Valbonne - Sophia Antipolis
malck.boussouira@btp-consultants.fr

Maitre d'oeuvre :
Match bureau d'architecture
3 rue Diderot
06100 Nice
contact@match.archi

Bureau d'étude Structure / Électricité / Economie :
SEH1 Consultants
2323 Chemin Saint Bernard - Space 6
06223 Vallauris
aguerin@secei-consultants.fr

Bureau d'étude fluides :
Atiane Energy
1 place Bellevue
06390 Berre-les-Alpes
frederick.fontaine@atiane-energy.com

Aménagement d'une salle multifonction pour le centre INRAE PACA Site de la Villa Thuret Antibes			
Façade Ouest - Démolition			
THU code projet	DCE phase	23 jan. 26 date	A indice
MATCH auteur	A1 format	1:50 échelle	115 numéro



NB: La hauteur de garde-corps doit permettre ultérieurement de rendre la toiture terrasse accessible avec un revêtement de type platelage bois sans avoir à prévoir de mise à niveau du dit garde-corps



Maitre d'ouvrage :
INRAE
228 Route de l'Aérodrome
84914 Avignon

Bureau de contrôle :
BTP Consultants
2405 route des Dolines
06560 Valbonne - Sophia Antipolis
malck.boussouira@btp-consultants.fr


Maitre d'oeuvre :
Match bureau d'architecture
3 rue Diderot
06100 Nice
contact@match.archi

Bureau d'étude Structure / Électricité / Economie :
SEH1 Consultants
2323 Chemin Saint Bernard - Space 6
06223 Vallauris
aguerin@sceci-consultants.fr

Bureau d'étude fluides :
Atiane Energy
1 place Bellevue
06390 Berre-les-Alpes
frederick.fontaine@atiane-energy.com

Aménagement d'une salle multifonction pour le centre INRAE PACA Site de la Villa Thuret Antibes

Façade Nord - Démolition			
THU code projet	DCE phase	23 jan. 26 date	A indice
MATCH auteur	A1 format	1:50 échelle	116 numéro

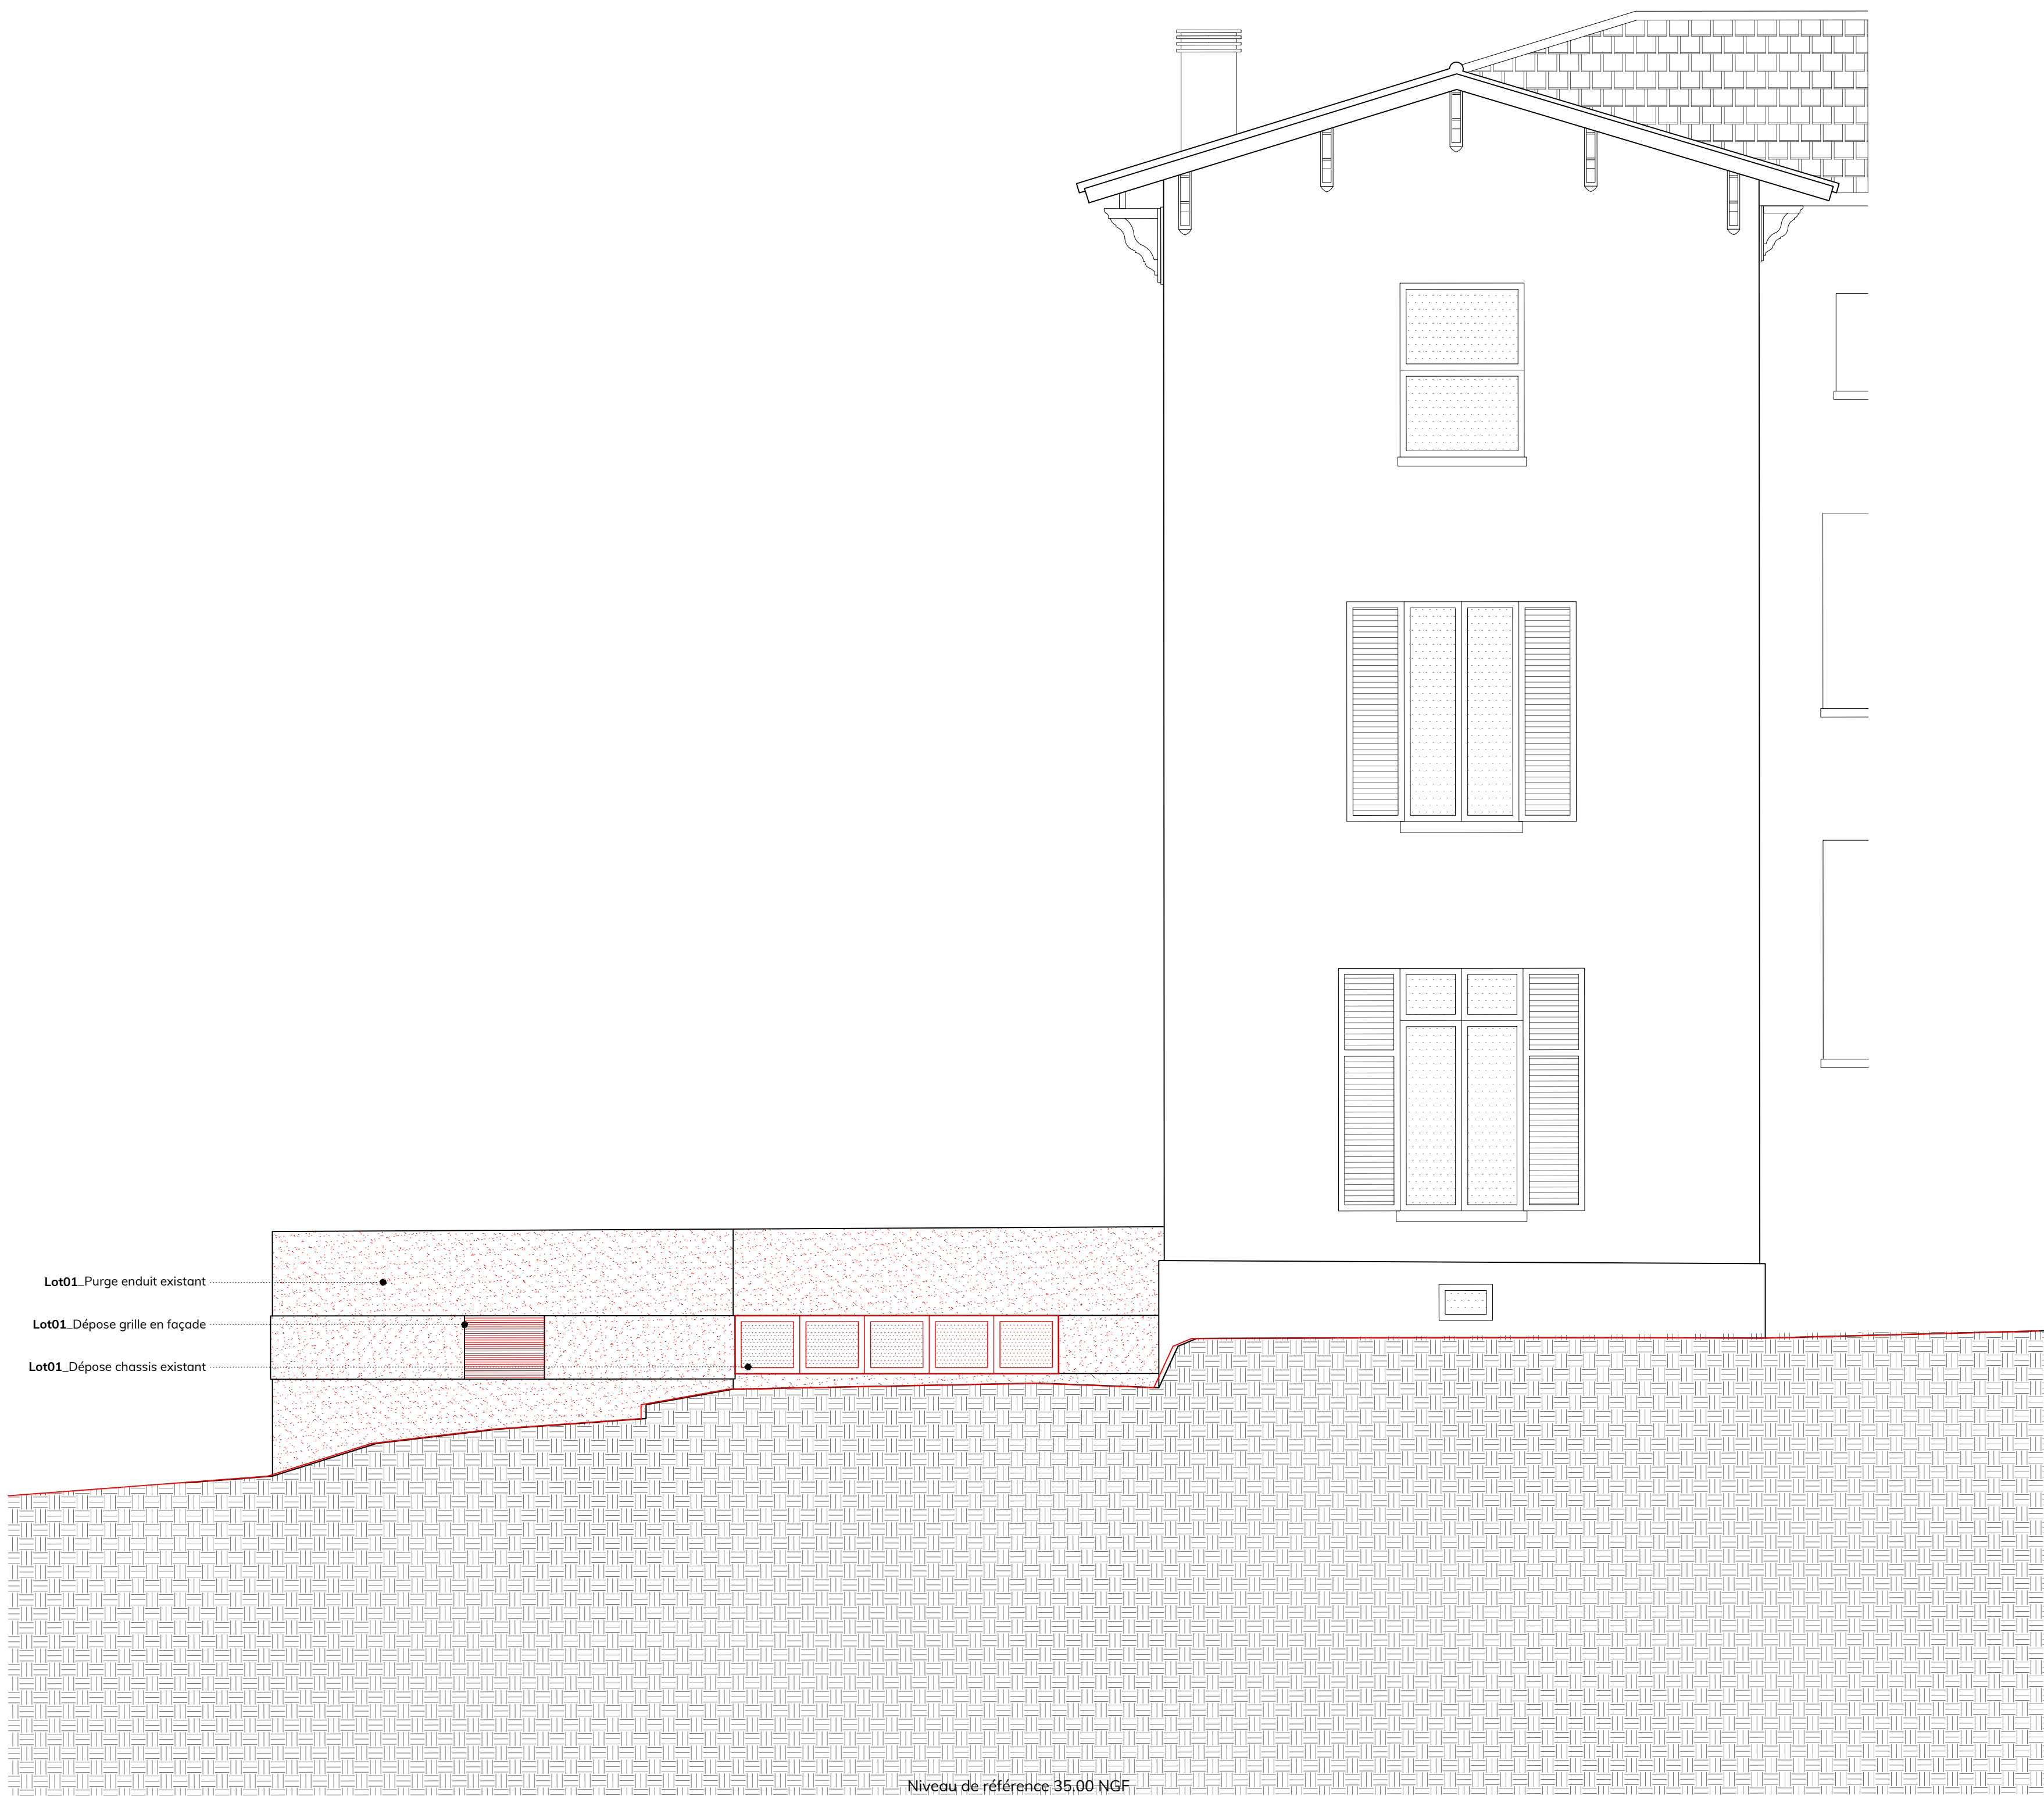

Maitre d'ouvrage :
INRAE
228 Route de l'Aérodrome
84914 Avignon

Bureau de contrôle :
BTP Consultants
2405 route des Dolines
06560 Valbonne - Sophia Antipolis
malck.boussouira@btp-consultants.fr
T: 06 64 81 60 76


Maitre d'oeuvre :
Match bureau d'architecture
3 rue Diderot
06100 Nice
contact@match.archi
T: 06 58 24 17 32

Bureau d'étude Structure / Électricité / Economie :
SEH1 Consultants
2323 Chemin Saint Bernard - Space 6
06223 Vallauris
aguerin@scei-consultants.fr
T: 04 92 96 92 43

Bureau d'étude fluides :
Atiane Energy
1 place Bellevue
06390 Berre-les-Alpes
frederick.fontaine@atiane-energy.com
T: 06 62 78 39 38

**Aménagement d'une salle multifonction
pour le centre INRAE PACA
Site de la Villa Thuret
Antibes**

Façade Sud _ Etat Projet			
THU code projet	DCE phase	23 jan. 26 date	A indice
MATCH auteur	A1 format	1:50 échelle	117 numéro

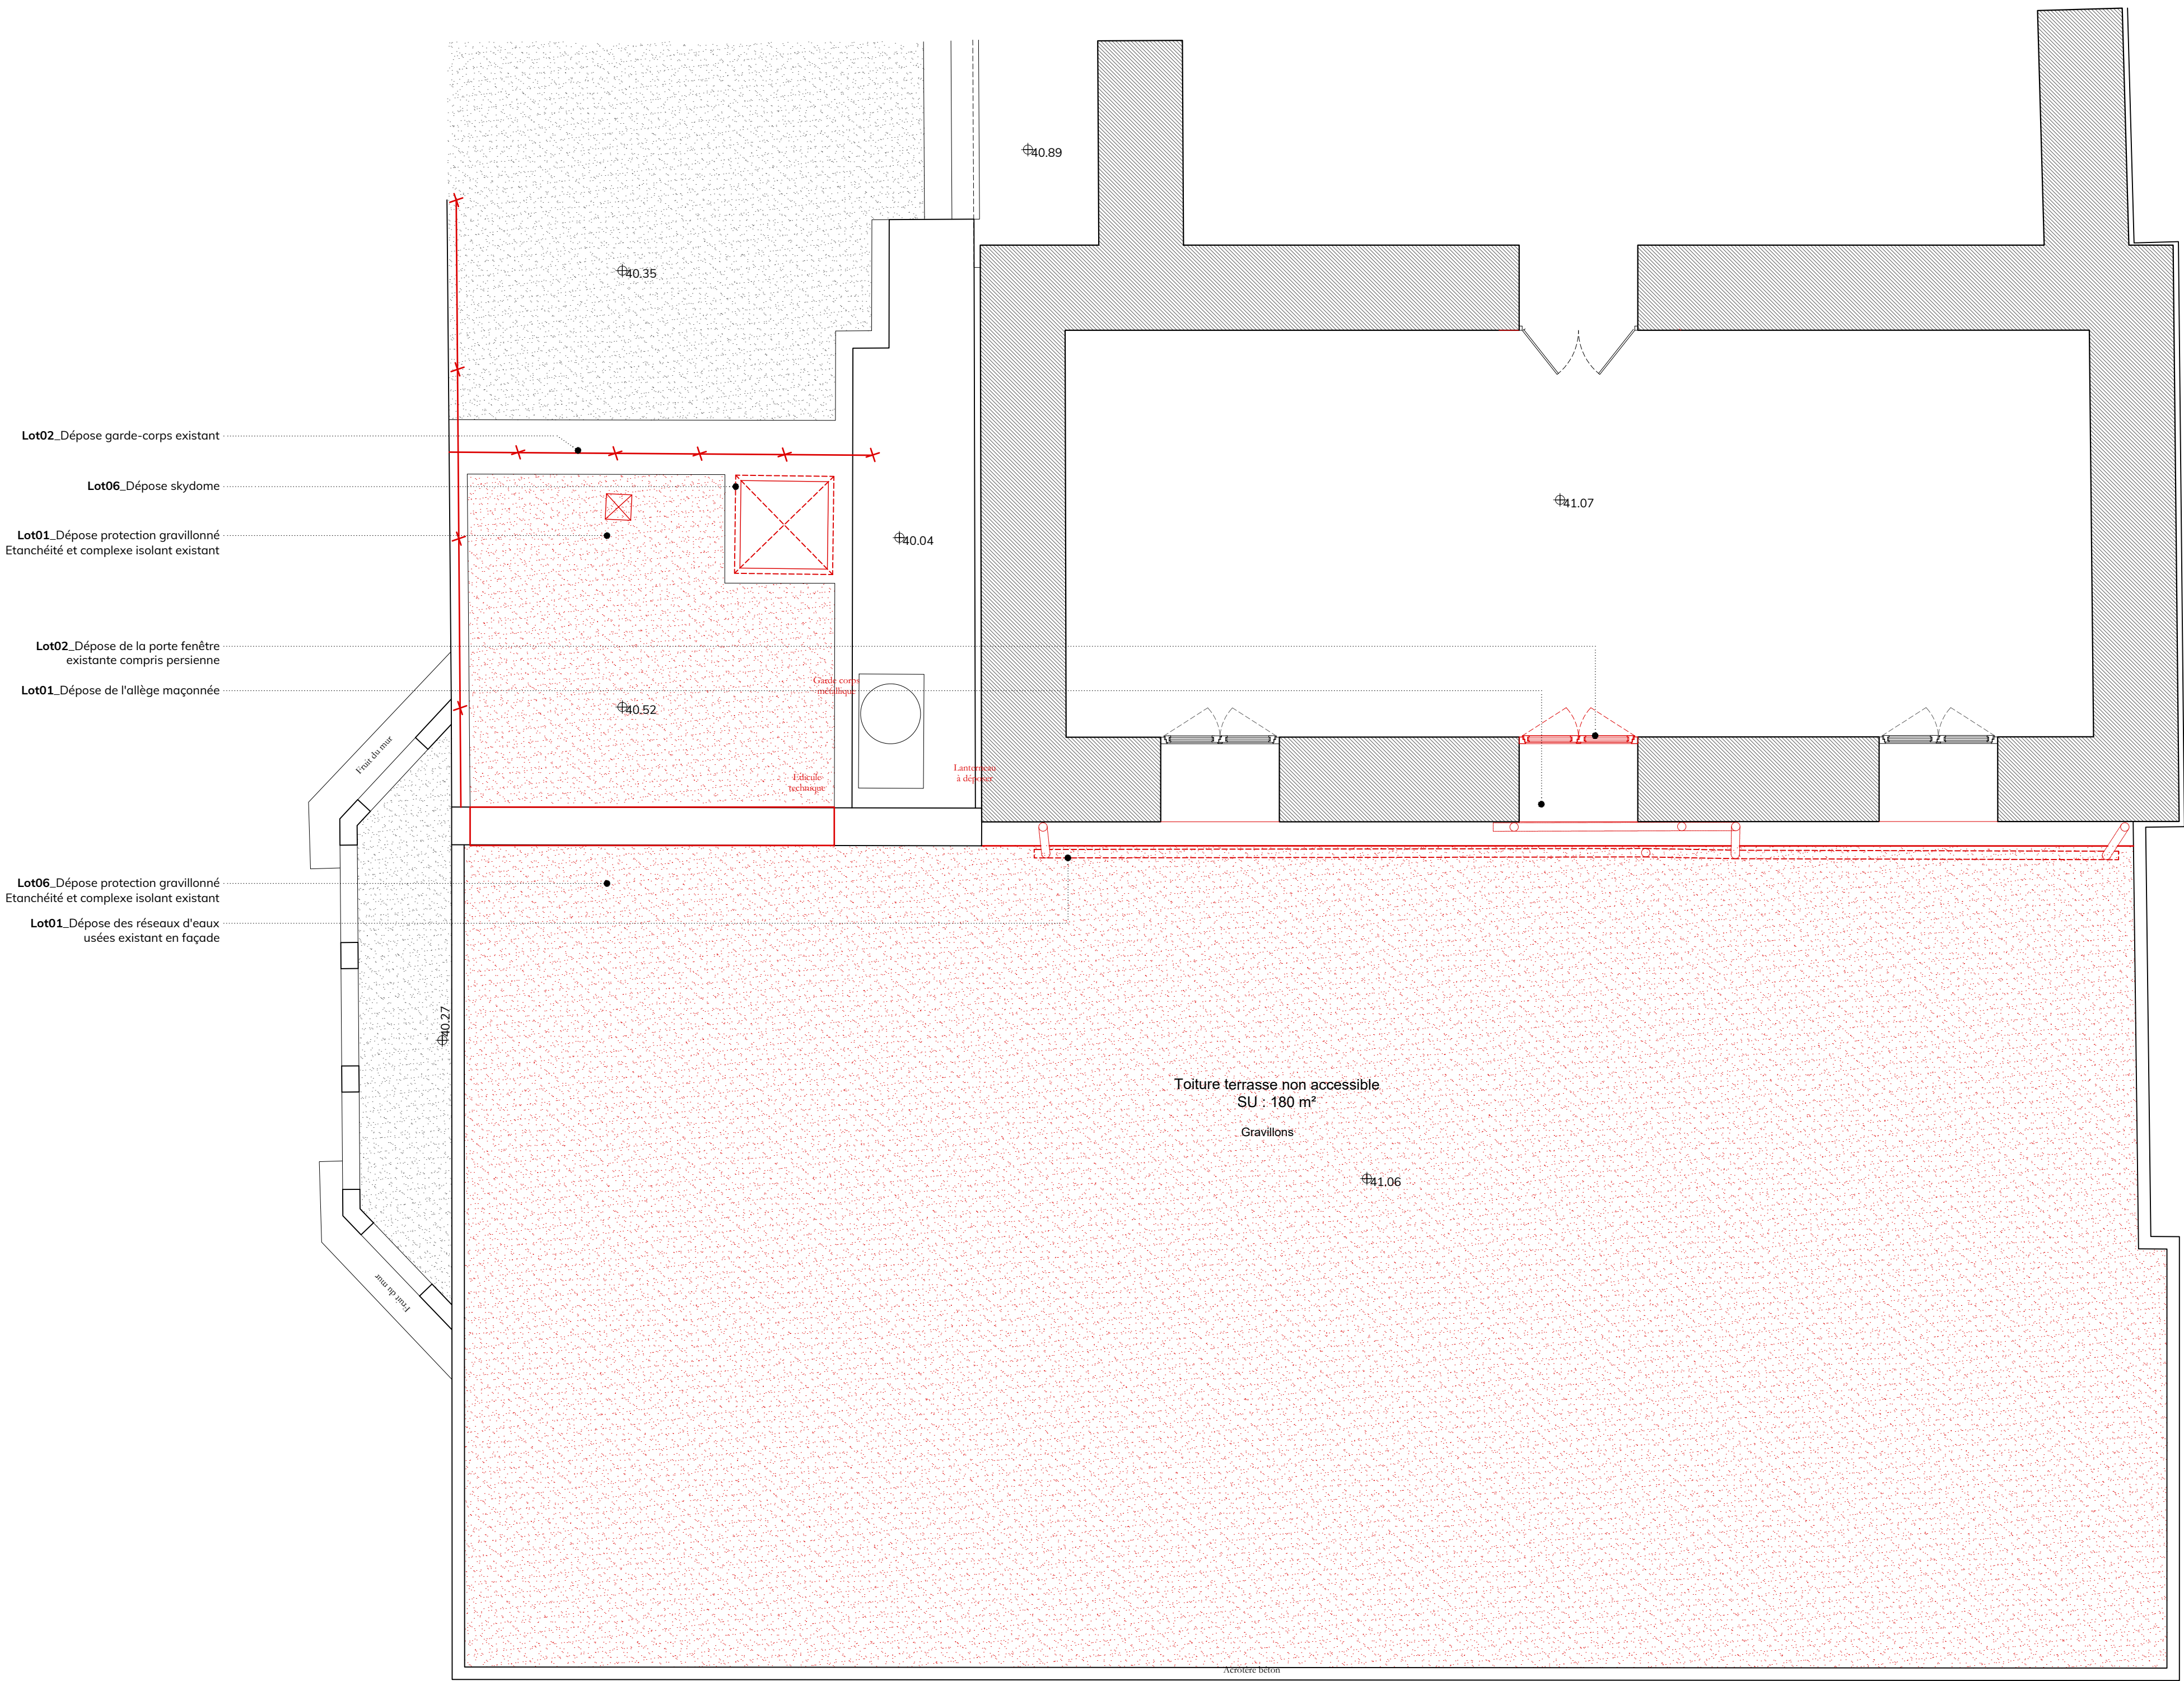

Maitre d'ouvrage :
INRAE
228 Route de l'Aérodrome
84914 Avignon

Bureau de contrôle :
BTP Consultants
2405 route des Dolines
06560 Valbonne - Sophia Antipolis
malck.boussouira@btp-consultants.fr
T: 06 64 81 60 76

Maitre d'oeuvre :
Match bureau d'architecture
3 rue Diderot
06100 Nice
contact@match.archi
T: 06 58 24 17 32

Bureau d'étude Structure / Électricité / Economie :
SEH Consultants
2323 Chemin Saint Bernard - Space 6
06223 Vallauris
aguerin@scei-consultants.fr
T: 04 92 96 92 43

Bureau d'étude fluides :
Atiane Energy
1 place Bellevue
06390 Berre-les-Alpes
frederick.fontaine@atiane-energy.com
T: 06 62 78 39 38

Aménagement d'une salle multifonction pour le centre INRAE PACA Site de la Villa Thuret Antibes

Plan de Toiture - Démolition			
THU code projet	DCE phase	23 jan. 26 date	A indice
MATCH auteur	A1 format	1:50 échelle	118 numéro