


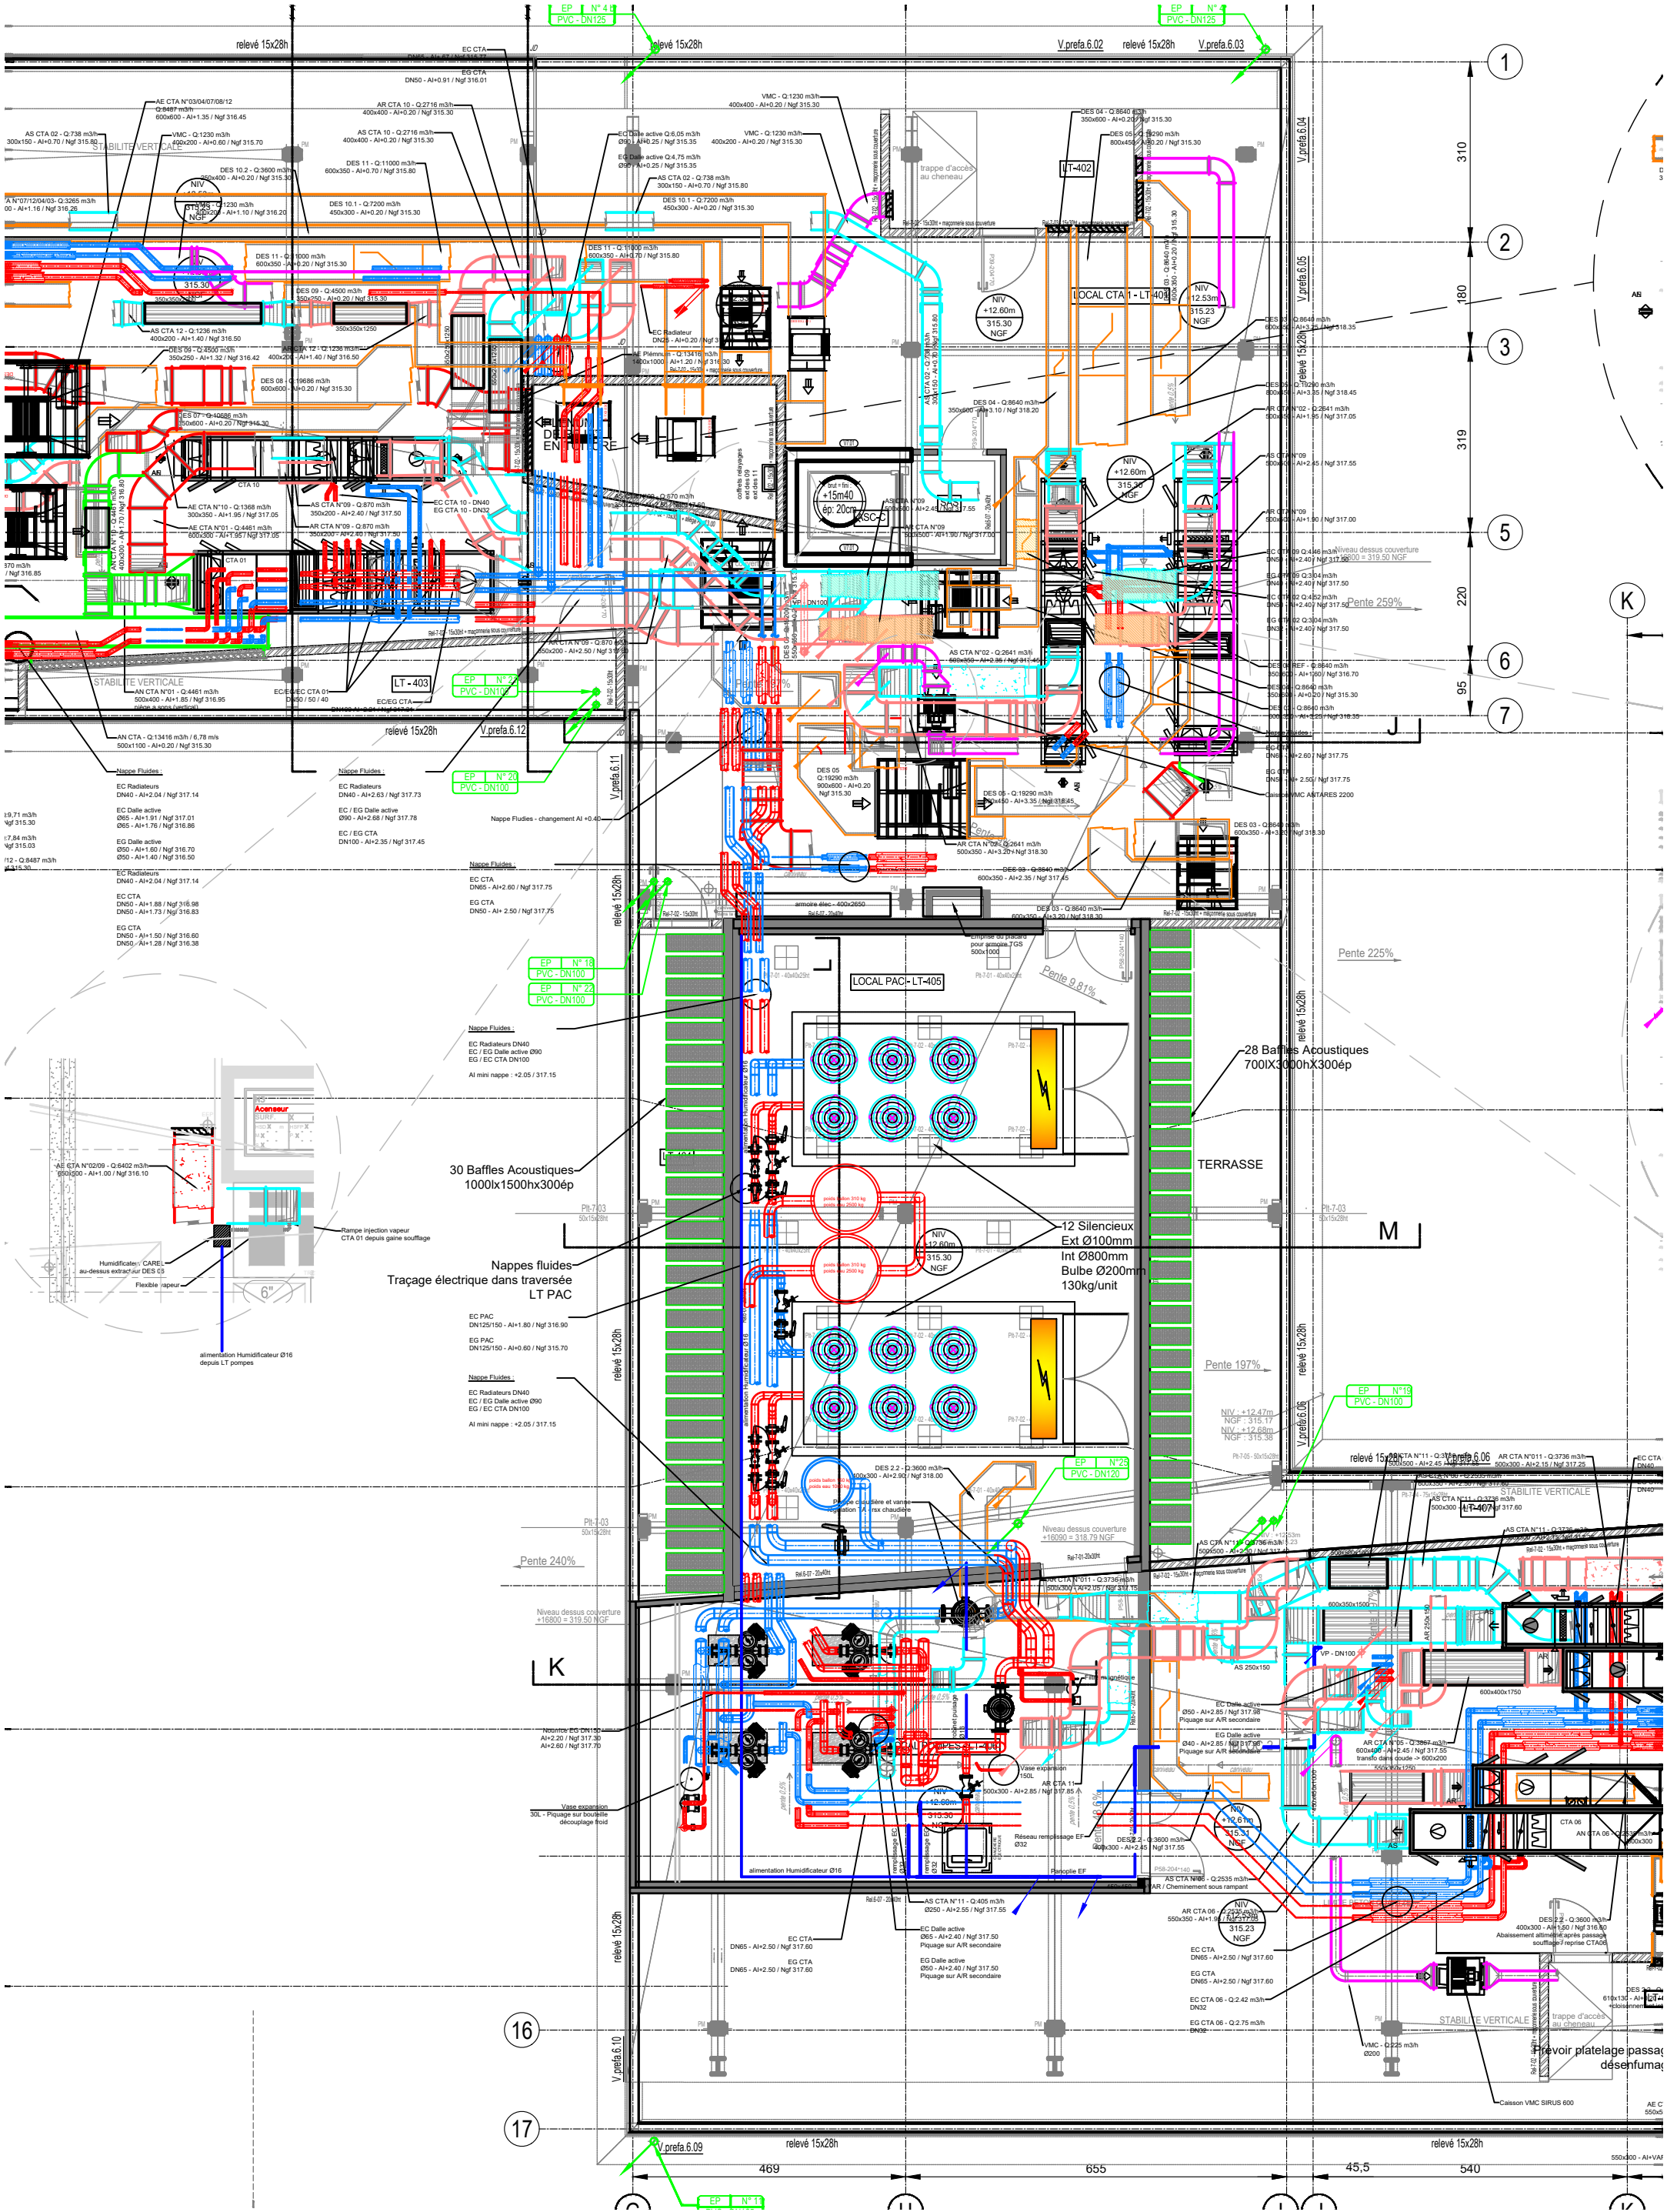

PLAN DE NIVEAU R+4 - ACTUEL

CITE JUDICIAIRE DE LIMOGES (87)

MODIFICATION	DATE	IND.	DESS.	VERIF.
CREATION DU DOCUMENT	06/03/2026	0	Q.M	T.B

PHASE :	PLAN N° :	PAGE :
DCE	PN01	1/1
INDICE :	DOSSIER N° :	ECHELLE :
0	-	1:10

