


RDC

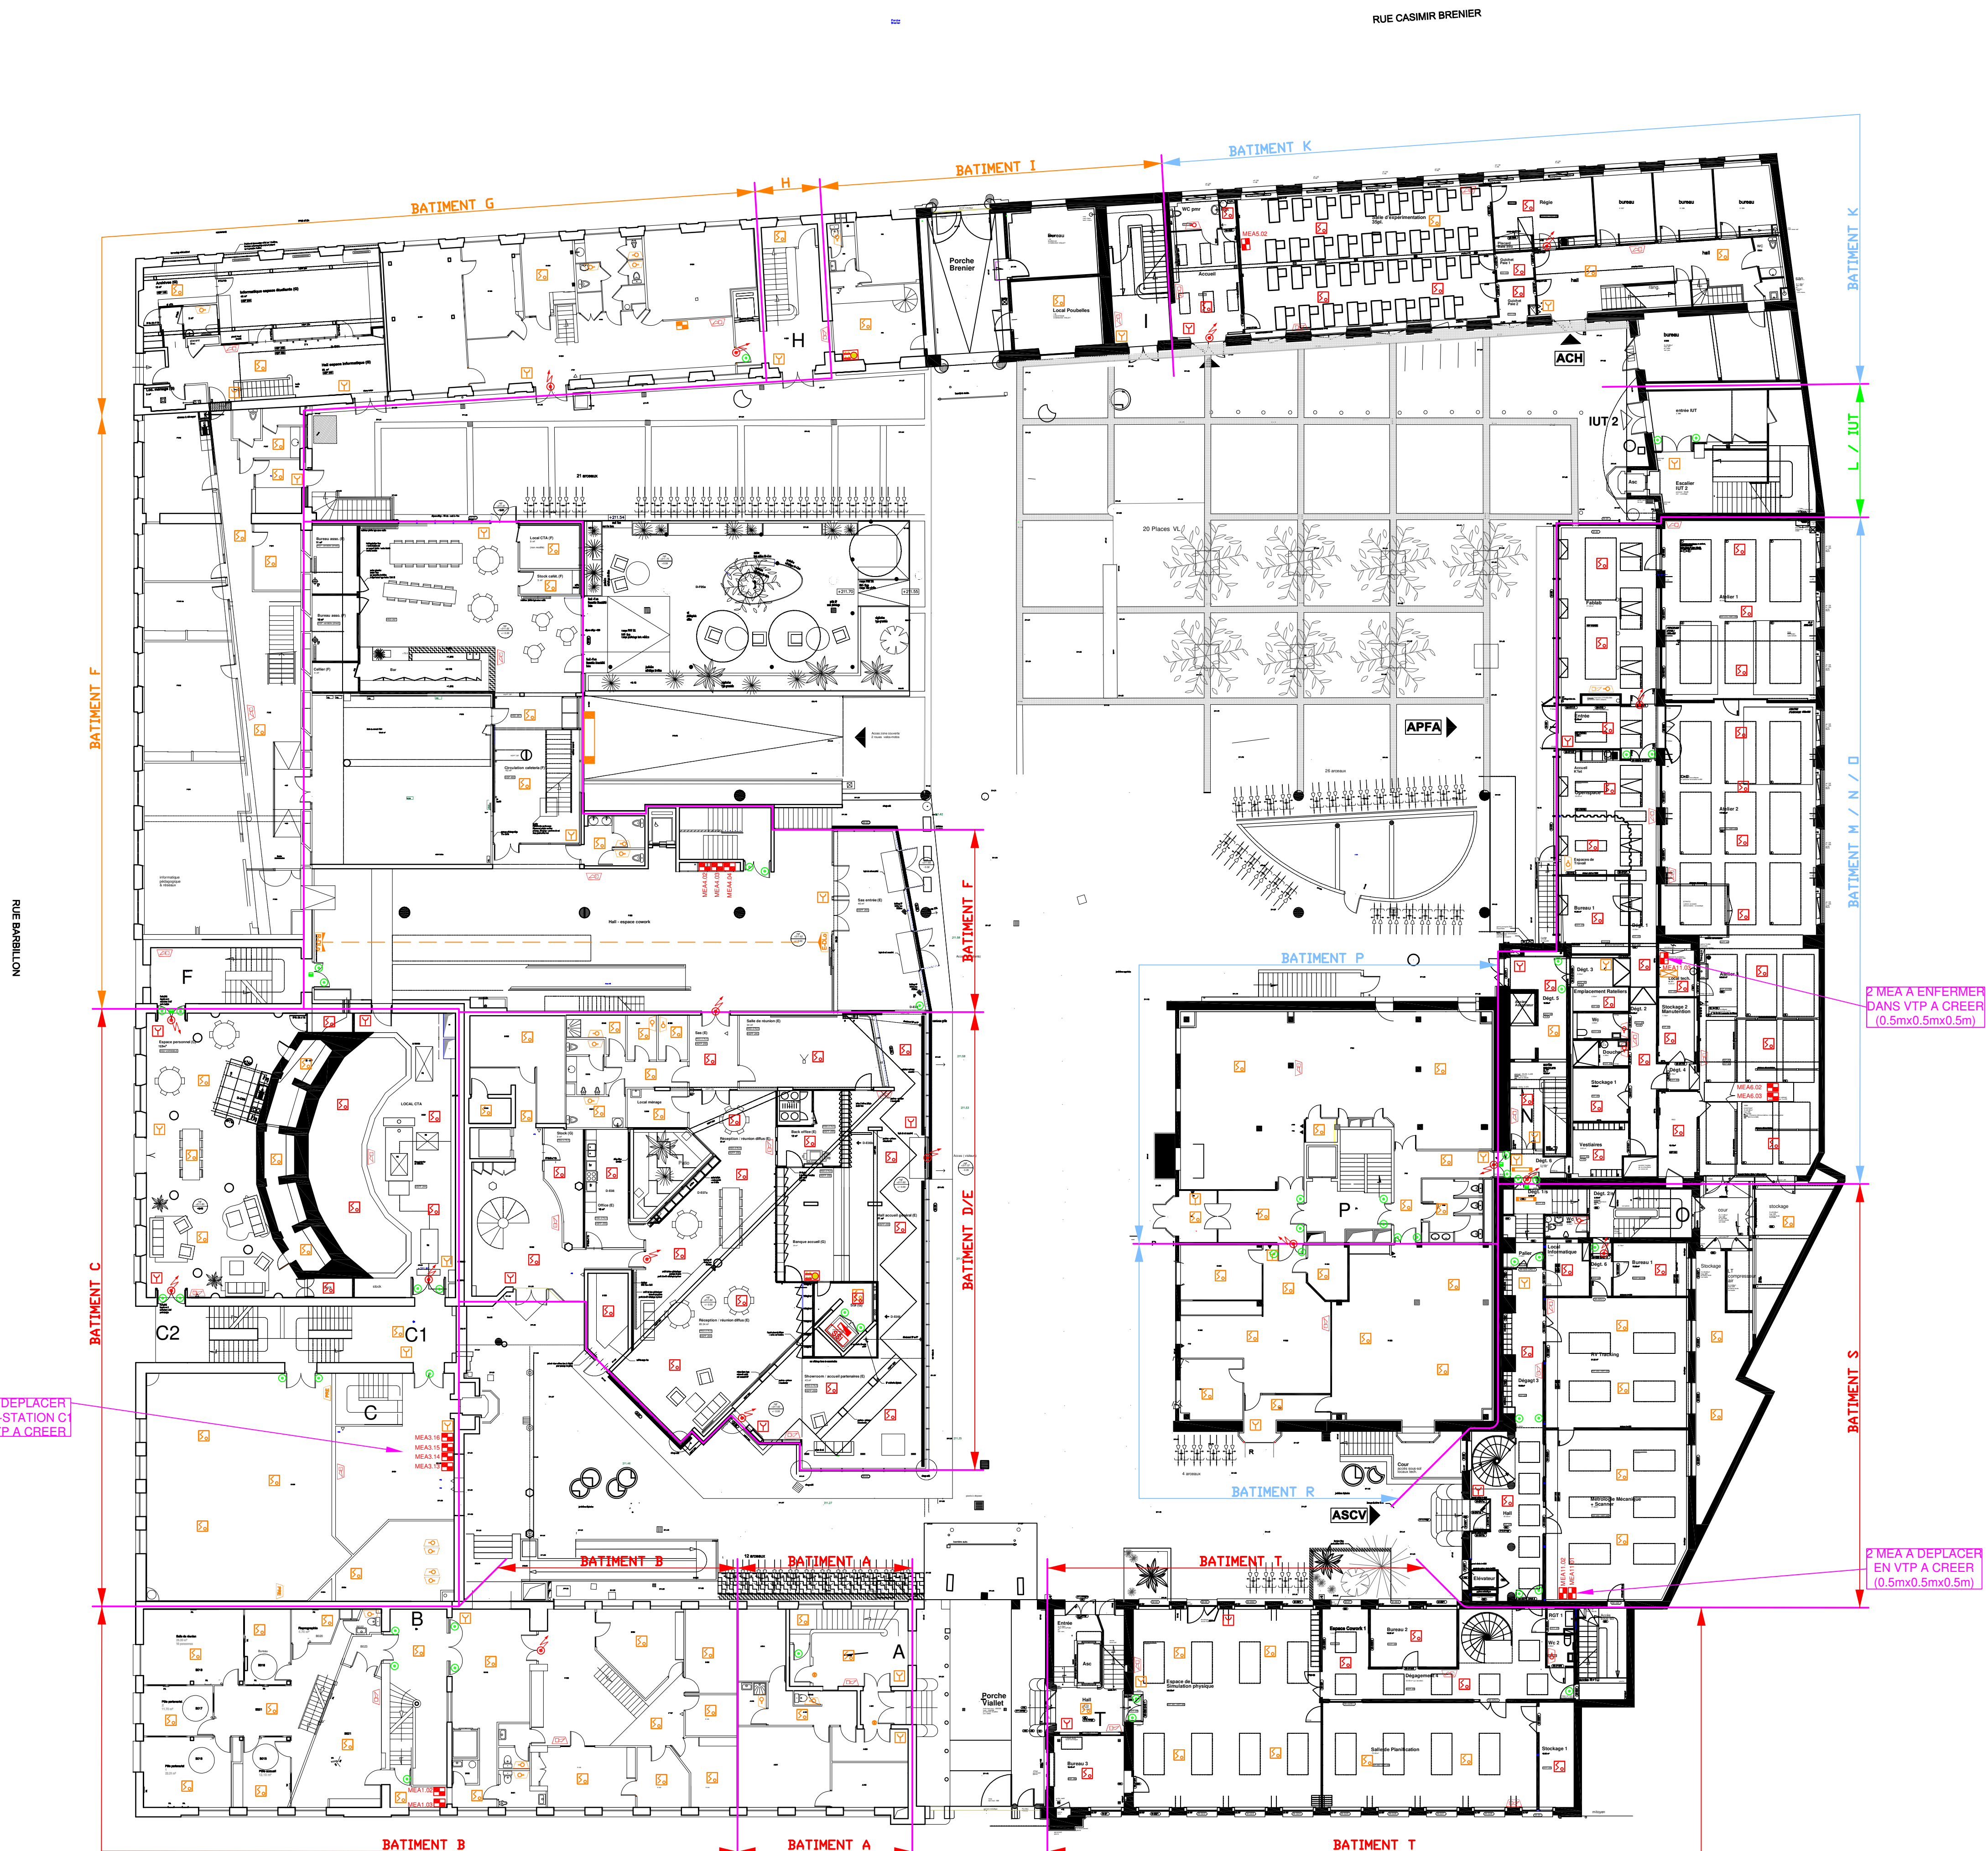

SYMBOLES		DESIGNATION
MATERIELS CENTRAUX OU DEPORTES		
	MATERIEL CENTRAL DU SSI	
	ALIMENTATION ELECTRIQUE DE SECURITE	
	MATERIEL DEPORTE DU SSI - (MD20)	
	MATERIEL DEPORTE DU SSI (MEA20) EXISTANT	
	MATERIEL DEPORTE DU SSI (MEA20i-48) A CREER	
	MATERIEL DEPORTE DU SSI (MEA20i-24) A CREER	
	TABLEAU DE REPORT	
DETECTION INCENDIE		
	DECLENCHEUR MANUEL EXISTANT (ALGOREX)	
	DETECTEUR AUTOMATIQUE OPTIQUE EXISTANT (ALGOREX)	
	DETECTEUR AUTOMATIQUE CHALEUR EXISTANT (ALGOREX)	
	DECLENCHEUR MANUEL EXISTANT (SINTESO)	
	DETECTEUR AUTOMATIQUE OPTIQUE EXISTANT (SINTESO)	
	INDICATEUR D'ACTION	
	DETECTEUR OPTIQUE LINEAIRE - RECEPTEUR	
	DETECTEUR OPTIQUE LINEAIRE - EMETTEUR	
EVACUATION		
	DIFFUSEUR SONORE EXISTANT	
	DIFFUSEUR SONORE A CREER	
	DIFFUSEUR SONORE A MESSAGE PREENREGISTRE EXISTANT	
	DIFFUSEUR SONORE A MESSAGE PREENREGISTRE A CREER	
	DIFFUSEUR VISUEL EXISTANT	
	DIFFUSEUR VISUEL A CREER	
	DIFFUSEUR SONORE ET VISUEL A CREER	
	DEVERROUILLAGE ISSUE DE SECOURS	
	PANNEAU LUMINEUX "ENTREE INTERDITE" PARC DE STATIONNEMENT	
	PANNEAU LUMINEUX "ENTREE INTERDITE" LOCAUX	
COMPARTIMENTAGE		
	VENTOUSE POUR PORTE DAS A FERMETURE AUTOMATIQUE	
	CONTACT DE POSITION POUR PORTE A FERMETURE AUTOMATIQUE	
DESENFUMAGE		
	DISPOSITIF ADAPTATEUR DE COMMANDE	
	DISPOSITIF D'ACTION DE SECURITE - OUVRANT DE FACADE / EXUTOIRE	
	COFFRET DE RELAYAGE POUR VENTILATEUR DE DESENFUMAGE	

GRENOBLE
INP
UGA

UNIVERSITÉ GRENOBLE ALPES
INSTITUT POLYTECHNIQUE DE GRENOBLE
46, AVENUE FÉLIX VALLET
38000 GRENOBLE

[illegible]

EQUIPEMENT SSI - NIVEAU REZ-DE-CHAUSSEE

RENOVATION DU SYSTEME DE SECURITE INCENDIE
GRENOBLE INP - 46 AVENUE FELIX VIALLET - 38000 GRENOBLE

AFFAIRE N° : C25.13 PLAN N° : SSI02 - Ech : 1/200 - Phase DCE

Ce document, propriété d'Abilpec Concept ne peut être utilisé ou reproduit sans autorisation.