


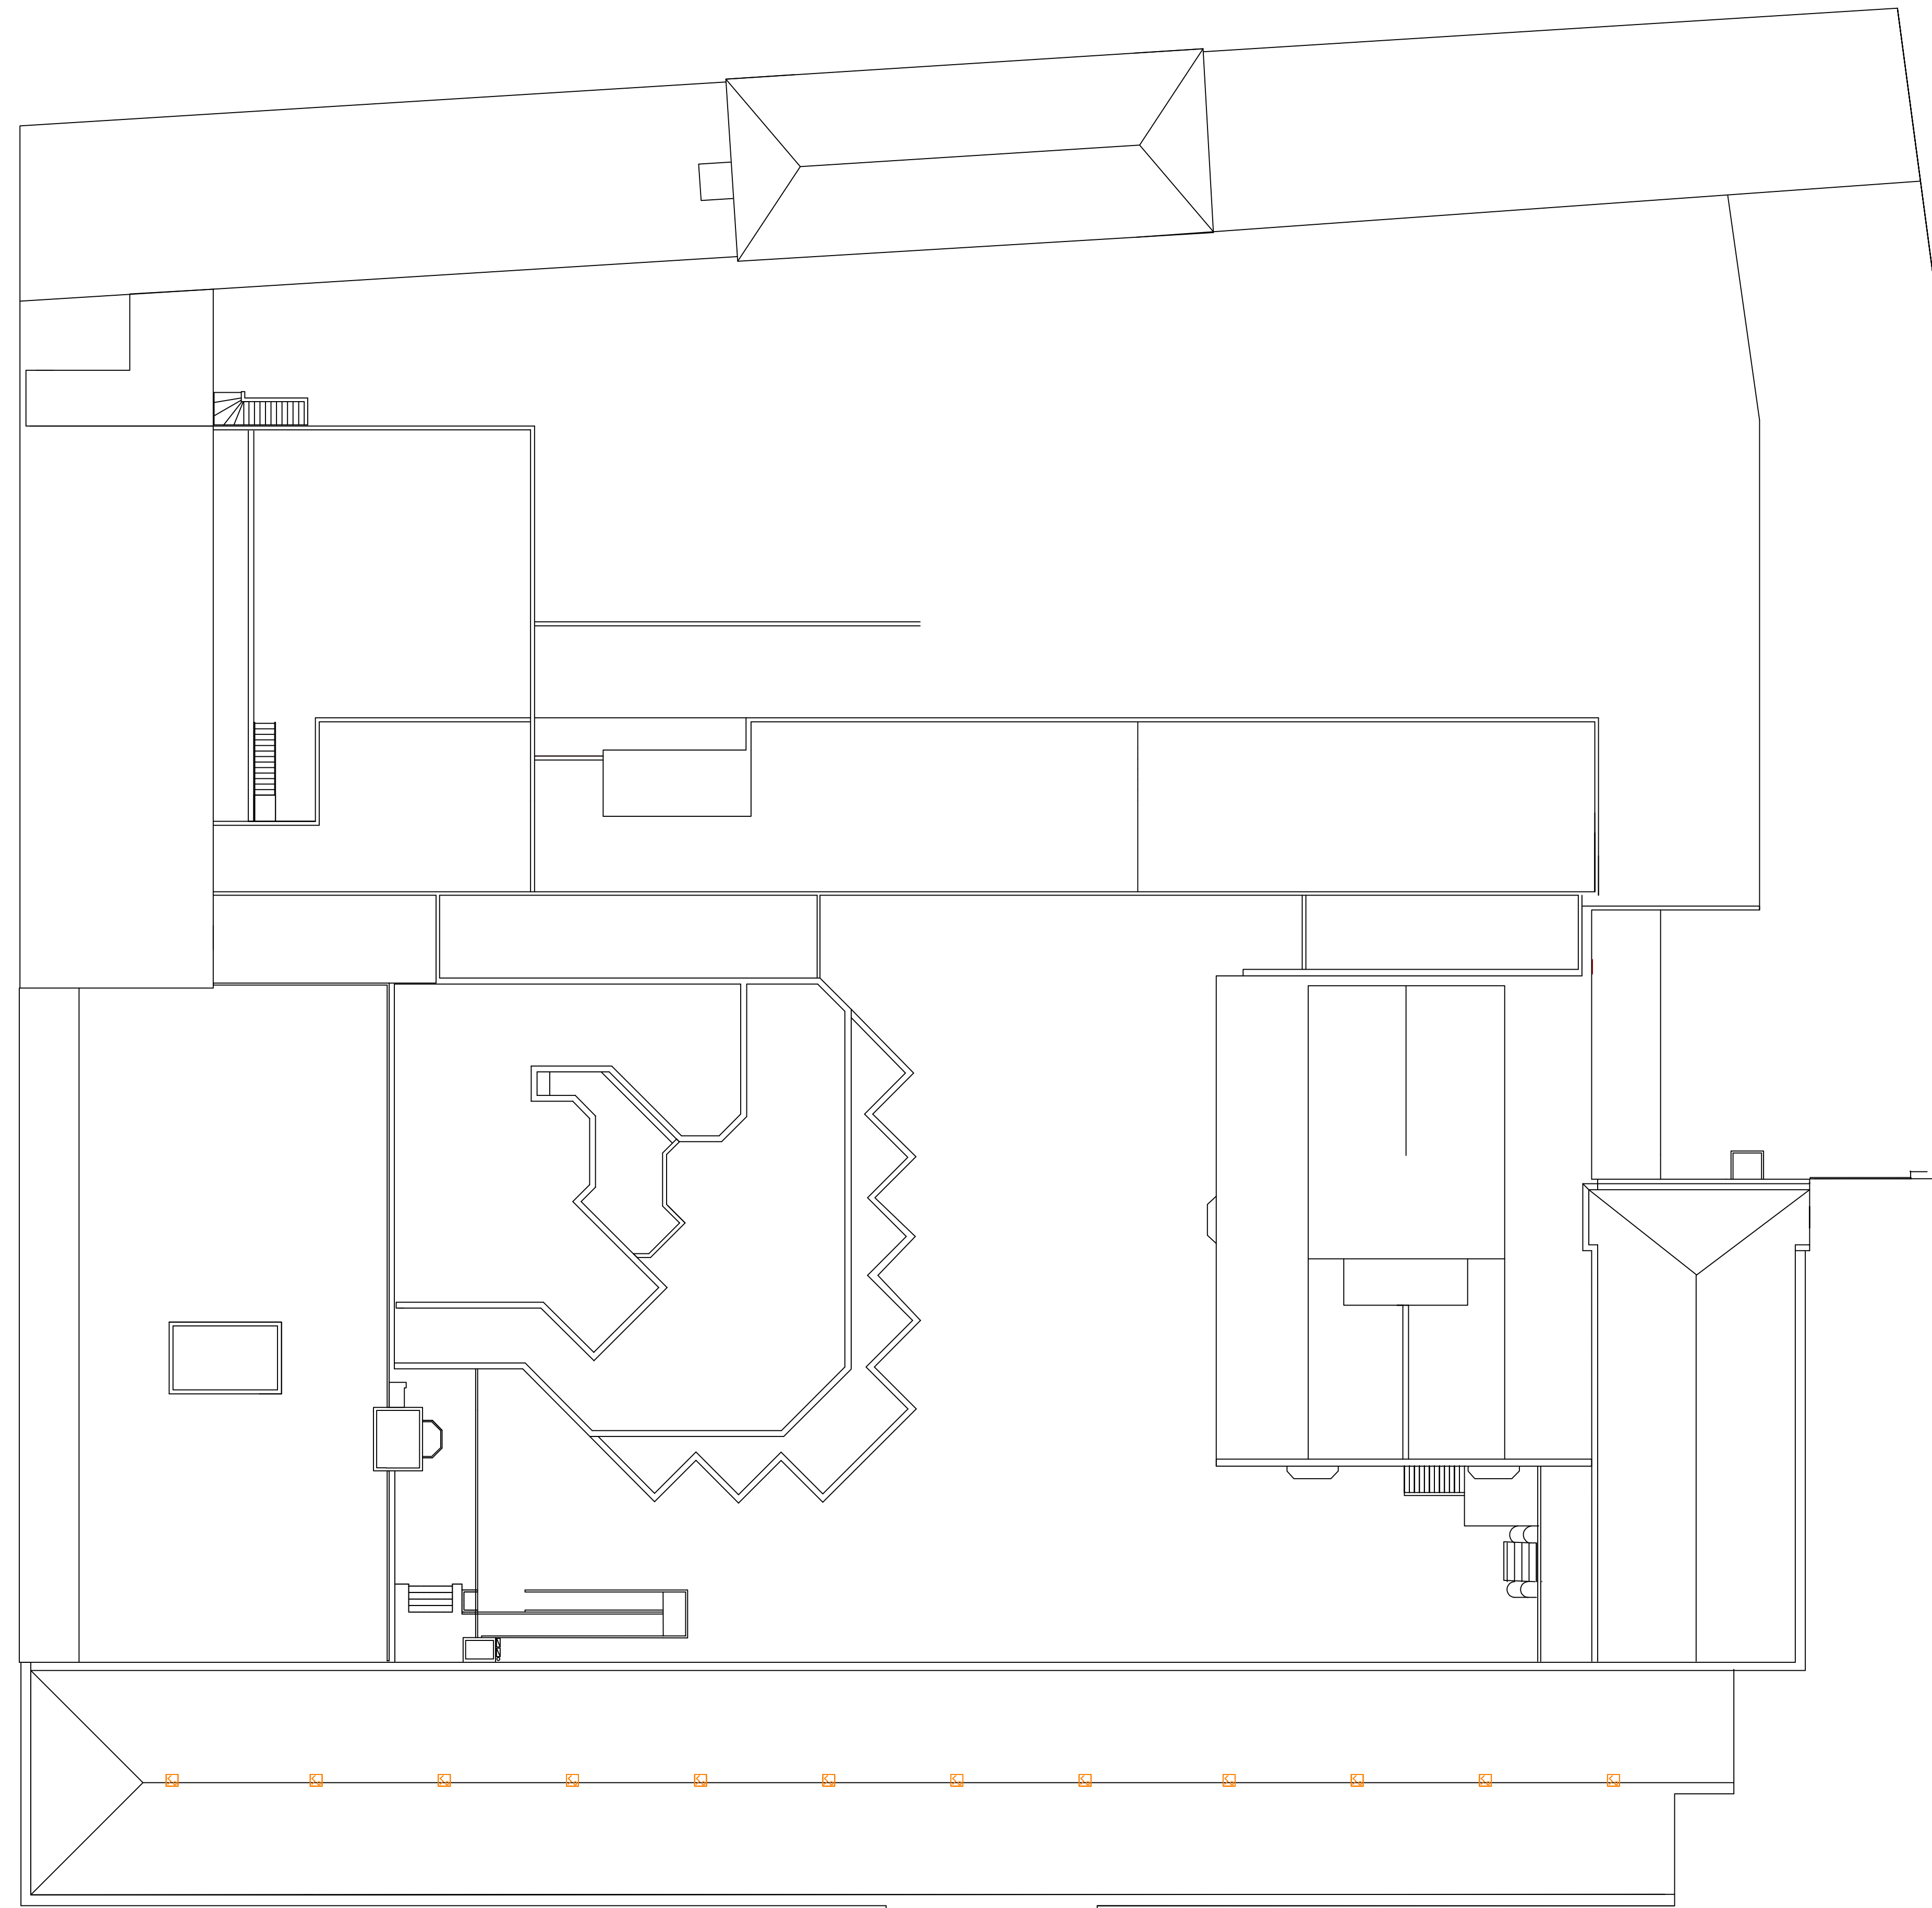

LEGENDE	
SYMBOLES	DESIGNATION
MATÉRIELS CENTRAUX OU DÉPOSÉS	
	MATÉRIEL CENTRAL DU SSI
	ALIMENTATION ÉLECTRIQUE DE SÉCURITÉ
	MATÉRIEL DÉPOSÉ DU SSI - (MD20)
	MATÉRIEL DÉPOSÉ DU SSI (MEA20) EXISTANT
	MATÉRIEL DÉPOSÉ DU SSI (MEA20i-48) À CRÉER
	MATÉRIEL DÉPOSÉ DU SSI (MEA20-24) À CRÉER
	TABLEAU DE REPORT
DETECTION INCENDIE	
	DÉCLENCHEUR MANUEL EXISTANT (ALGOREX)
	DÉTECTEUR AUTOMATIQUE OPTIQUE EXISTANT (ALGOREX)
	DÉTECTEUR AUTOMATIQUE CHALEUR EXISTANT (ALGOREX)
	DÉCLENCHEUR MANUEL EXISTANT (SINTESO)
	DÉTECTEUR AUTOMATIQUE OPTIQUE EXISTANT (SINTESO)
	INDICATEUR D'ACTION
	DÉTECTEUR OPTIQUE LINÉAIRE - RÉCEPTEUR
	DÉTECTEUR OPTIQUE LINÉAIRE - ÉMETTEUR
EVACUATION	
	DIFFUSEUR SONORE EXISTANT
	DIFFUSEUR SONORE À CRÉER
	DIFFUSEUR SONORE À MESSAGE PREENREGISTRÉ EXISTANT
	DIFFUSEUR SONORE À MESSAGE PREENREGISTRÉ À CRÉER
	DIFFUSEUR VISUEL EXISTANT
	DIFFUSEUR VISUEL À CRÉER
	DIFFUSEUR SONORE ET VISUEL À CRÉER
	DÉVERROUILLAGE ISSUE DE SECOURS
	PANNEAU LUMINEUX "ENTRÉE INTERDITE" PARC DE STATIONNEMENT
	PANNEAU LUMINEUX "ENTRÉE INTERDITE" LOCAUX
COMPARTIMENTAGE	
	VENTOUSE POUR PORTE DAS À FERMETURE AUTOMATIQUE
	CONTACT DE POSITION POUR PORTE À FERMETURE AUTOMATIQUE
DESENFUMAGE	
	DISPOSITIF ADAPTATEUR DE COMMANDE
	DISPOSITIF ACTIONNÉ DE SÉCURITÉ - OUVRANT DE FACADE / EXUTOIRE
	COFFRET DE RELAYAGE POUR VENTILATEUR DE DESENFUMAGE

[illegible]