
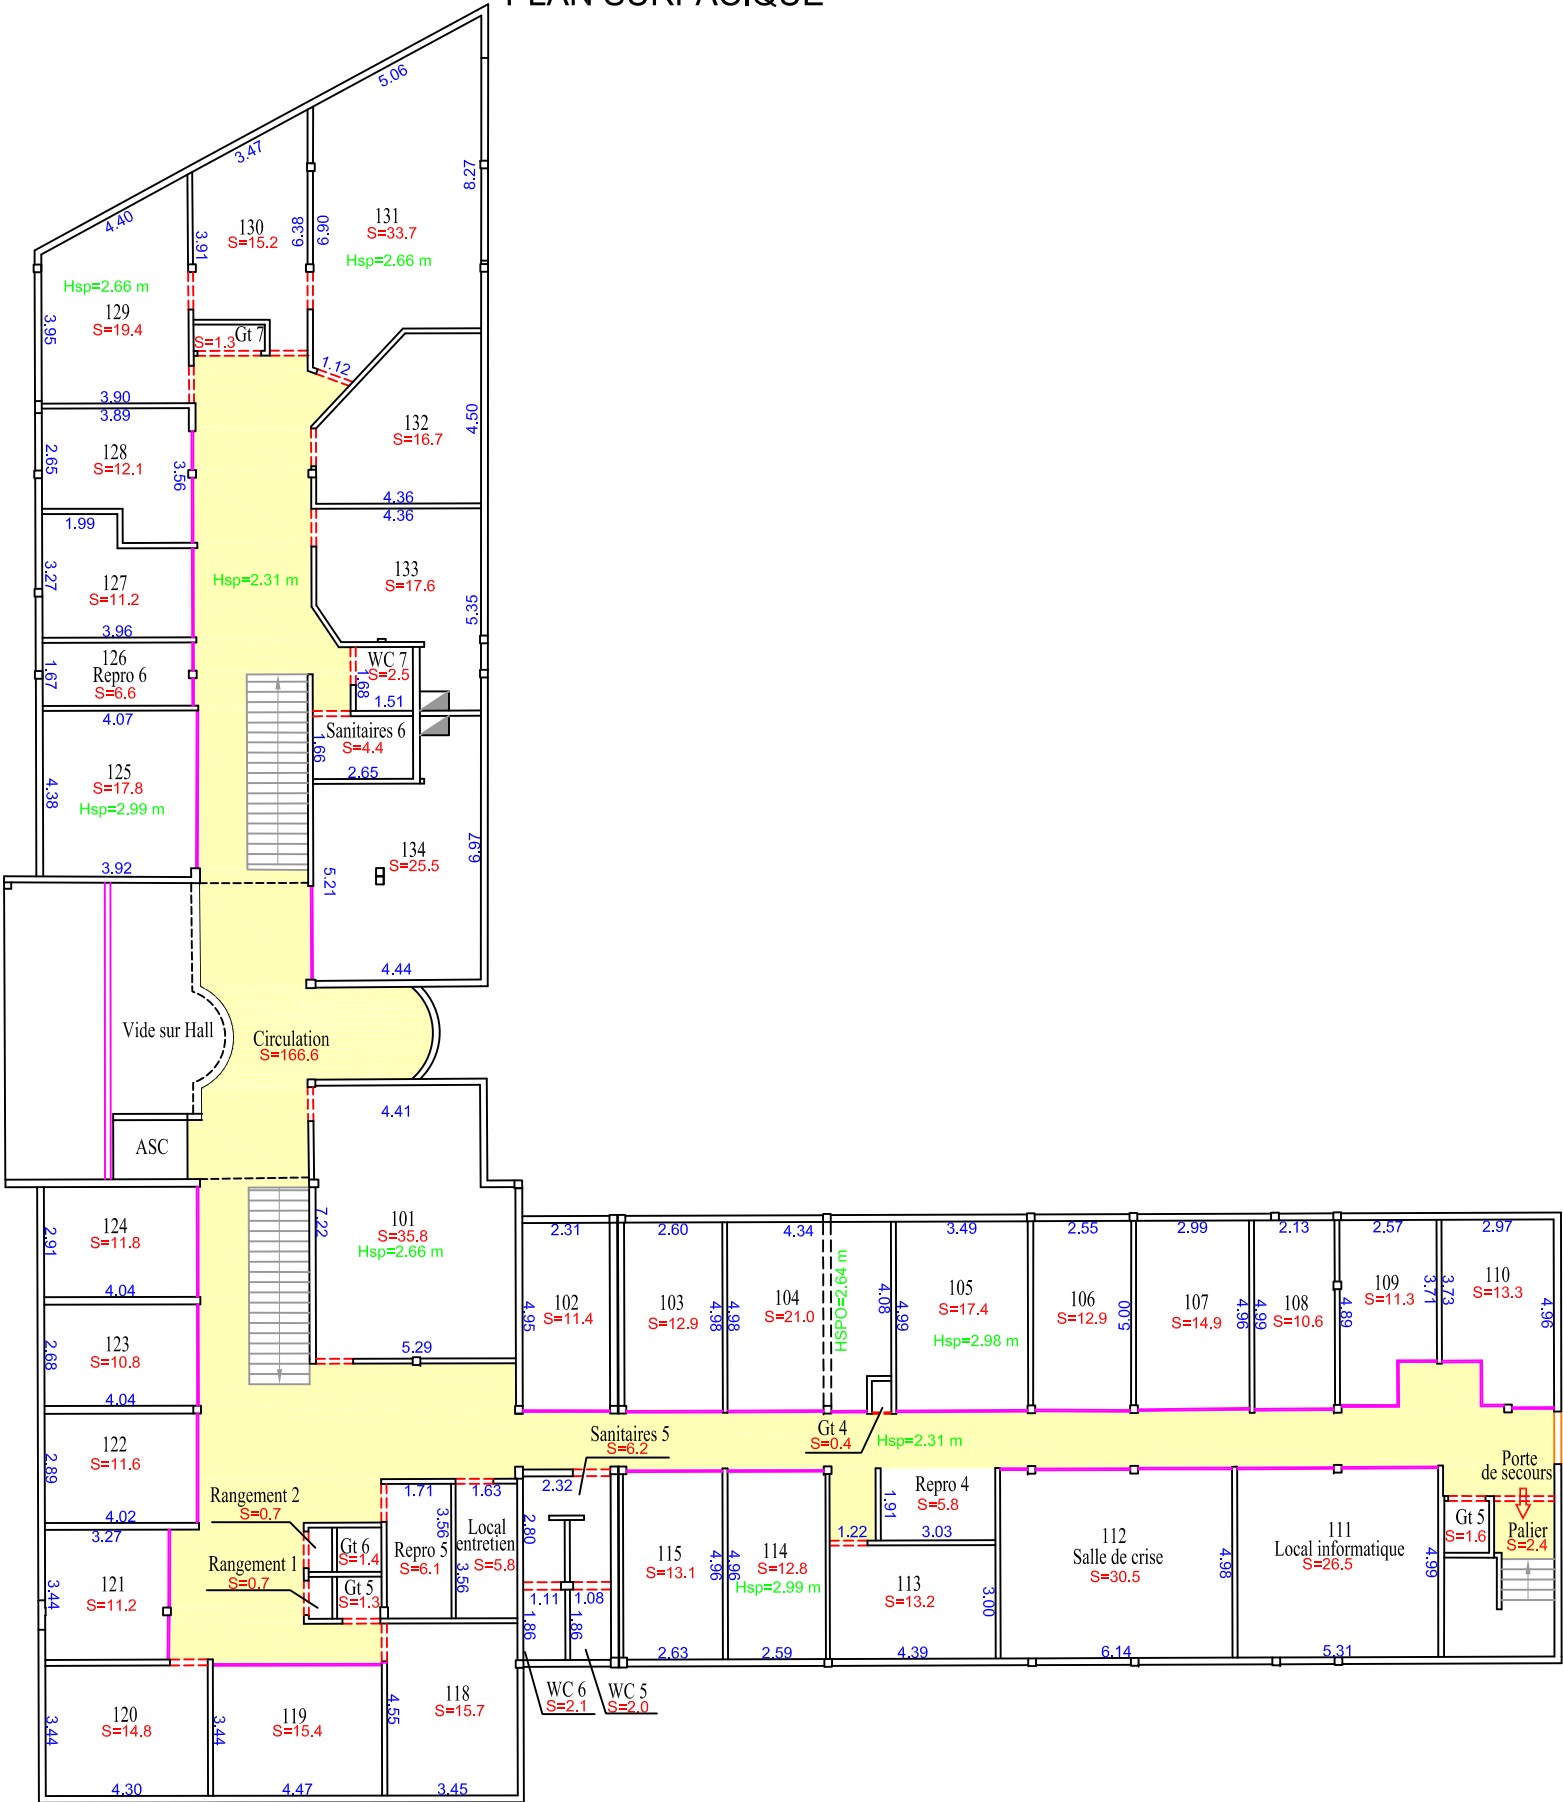


PLAN SURFACIQUE

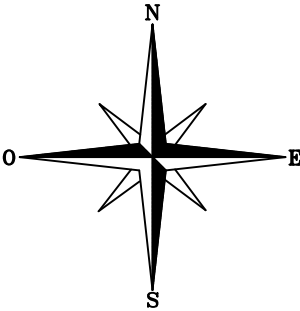

ECHELLE : 1/200

DOSSIER : 8475