



PLAN SURFACIQUE

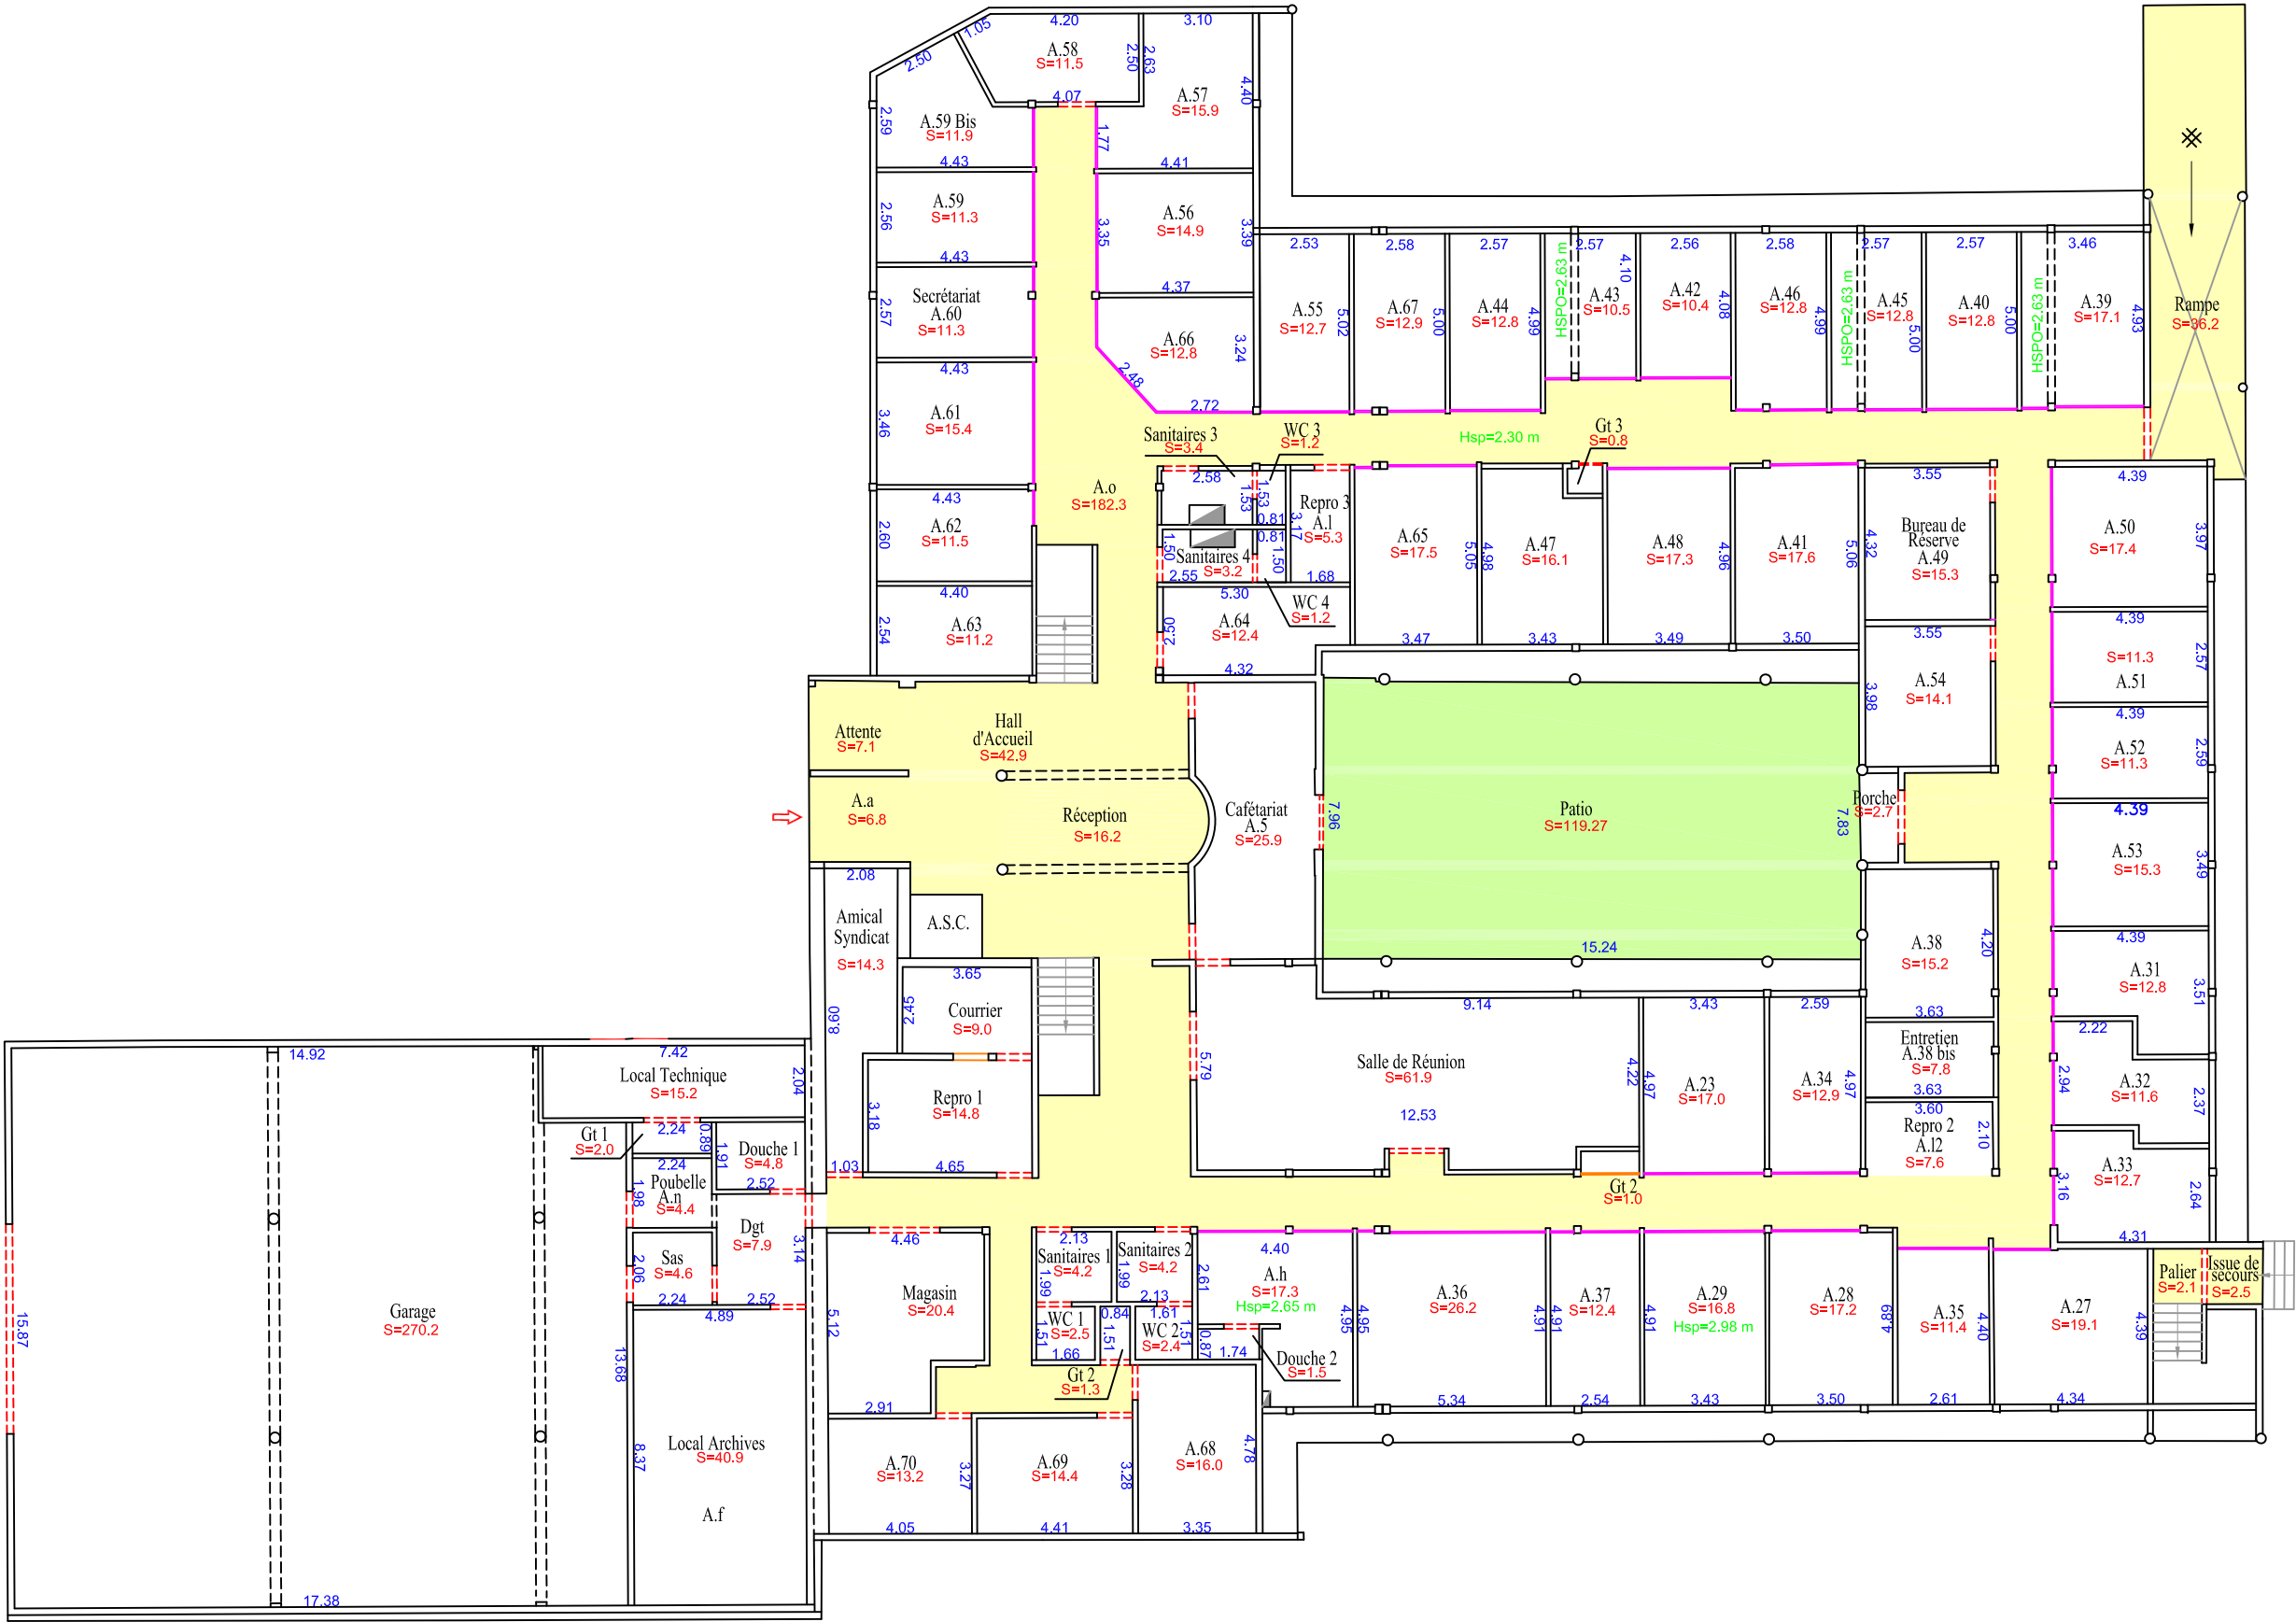

ECHELLE : 1/200
DOSSIER : 8475

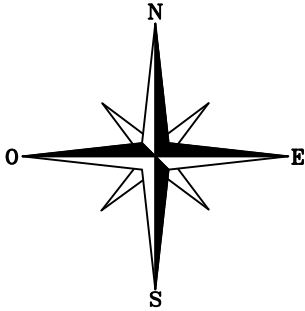

Société
d'Etudes et de
Représentations
Graphiques
Tel : 05 94 30 47 76
486, Chemin CONSTANT Chlore
97354 REMIRE-MONTJOLY



ANGE Eric
Géomètres-Experts

Edition du 11 JUILLET 2018