

MINISTÈRE DE LA JUSTICE
DÉLÉGATION INTERRÉGIONALE SUD
DÉPARTEMENT DE L'IMMOBILIER DE TOULOUSE
Régulation de l'Uemo des Arènes
NÎMES

MAITRISE D'OUVRAGE:

MINISTÈRE DE LA JUSTICE
2 Impasse de Boudeville
31047 TOULOUSE CEDEX 1



ARCHITECTE:

ELEV ARCHITECTURE
54 rue Louis Roussel
34070 Montpellier



BET FLUIDES / ÉLECTRICITÉ:

BETSO
Immeuble Green Valley
849 rue de F de Saint Castor
34080 Montpellier




BUREAU DE CONTRÔLE / COORDINATEUR SPS:

APAVE
7 rue de la Grande Terre
Zone Euro 2000
30132 Caissanrgues



PHASE DCE	INTITULE Carnet de repérages Projet			ECH. 1/50è
				N° 240-247
AFFAIRE G231	INDICE	DATE	MODIFICATIONS	
ANNEE Décembre 2025	O	11/12/2025	Première diffusion	
	A	26/01/2026	Mise à jour "Prestations supplémentaires éventuelles" et cartouche	
	B	13/03/2026	Mise à jour "Prestations supplémentaires éventuelles" + ajout porte de gaine et cloison	
	C	16/03/2026	Suppression de "Prestations supplémentaires éventuelles"	

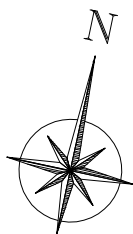


JAURES

JEAN


Avenue

Légende:


- P0** Ensemble de Porte vitrée
0.93x2.04m ht
+ châssis vitré avec un fixe un
un coulissant 2.17mx1.24m ht
+ tablette PMR intégrée
(0.60mx0.75mx0.02m)
(PSE 3)
- P1** Châssis vitré avec deux
coulissants 2.34mx1.05m ht
- P2** Porte tiercée avec grand
oculus rectangulaire sur
ouvrant de 0.93m
- P3** Porte pleine 0.93mx2.04m ht
+ ferme porte
- P4** Porte pleine 0.83x2.04m ht
- P5** Porte de secours pleine
Coupe-feu 1,5h
0.89x2.04m ht + ferme porte
- P6** Porte à repeindre
(PSE 1)
- P7** Porte pleine 0.93mx2.04m ht
Coupe-feu 1/2h
+ ferme porte
(PSE 4)
- P8** Porte de gaine technique
Coupe-feu 1,5h

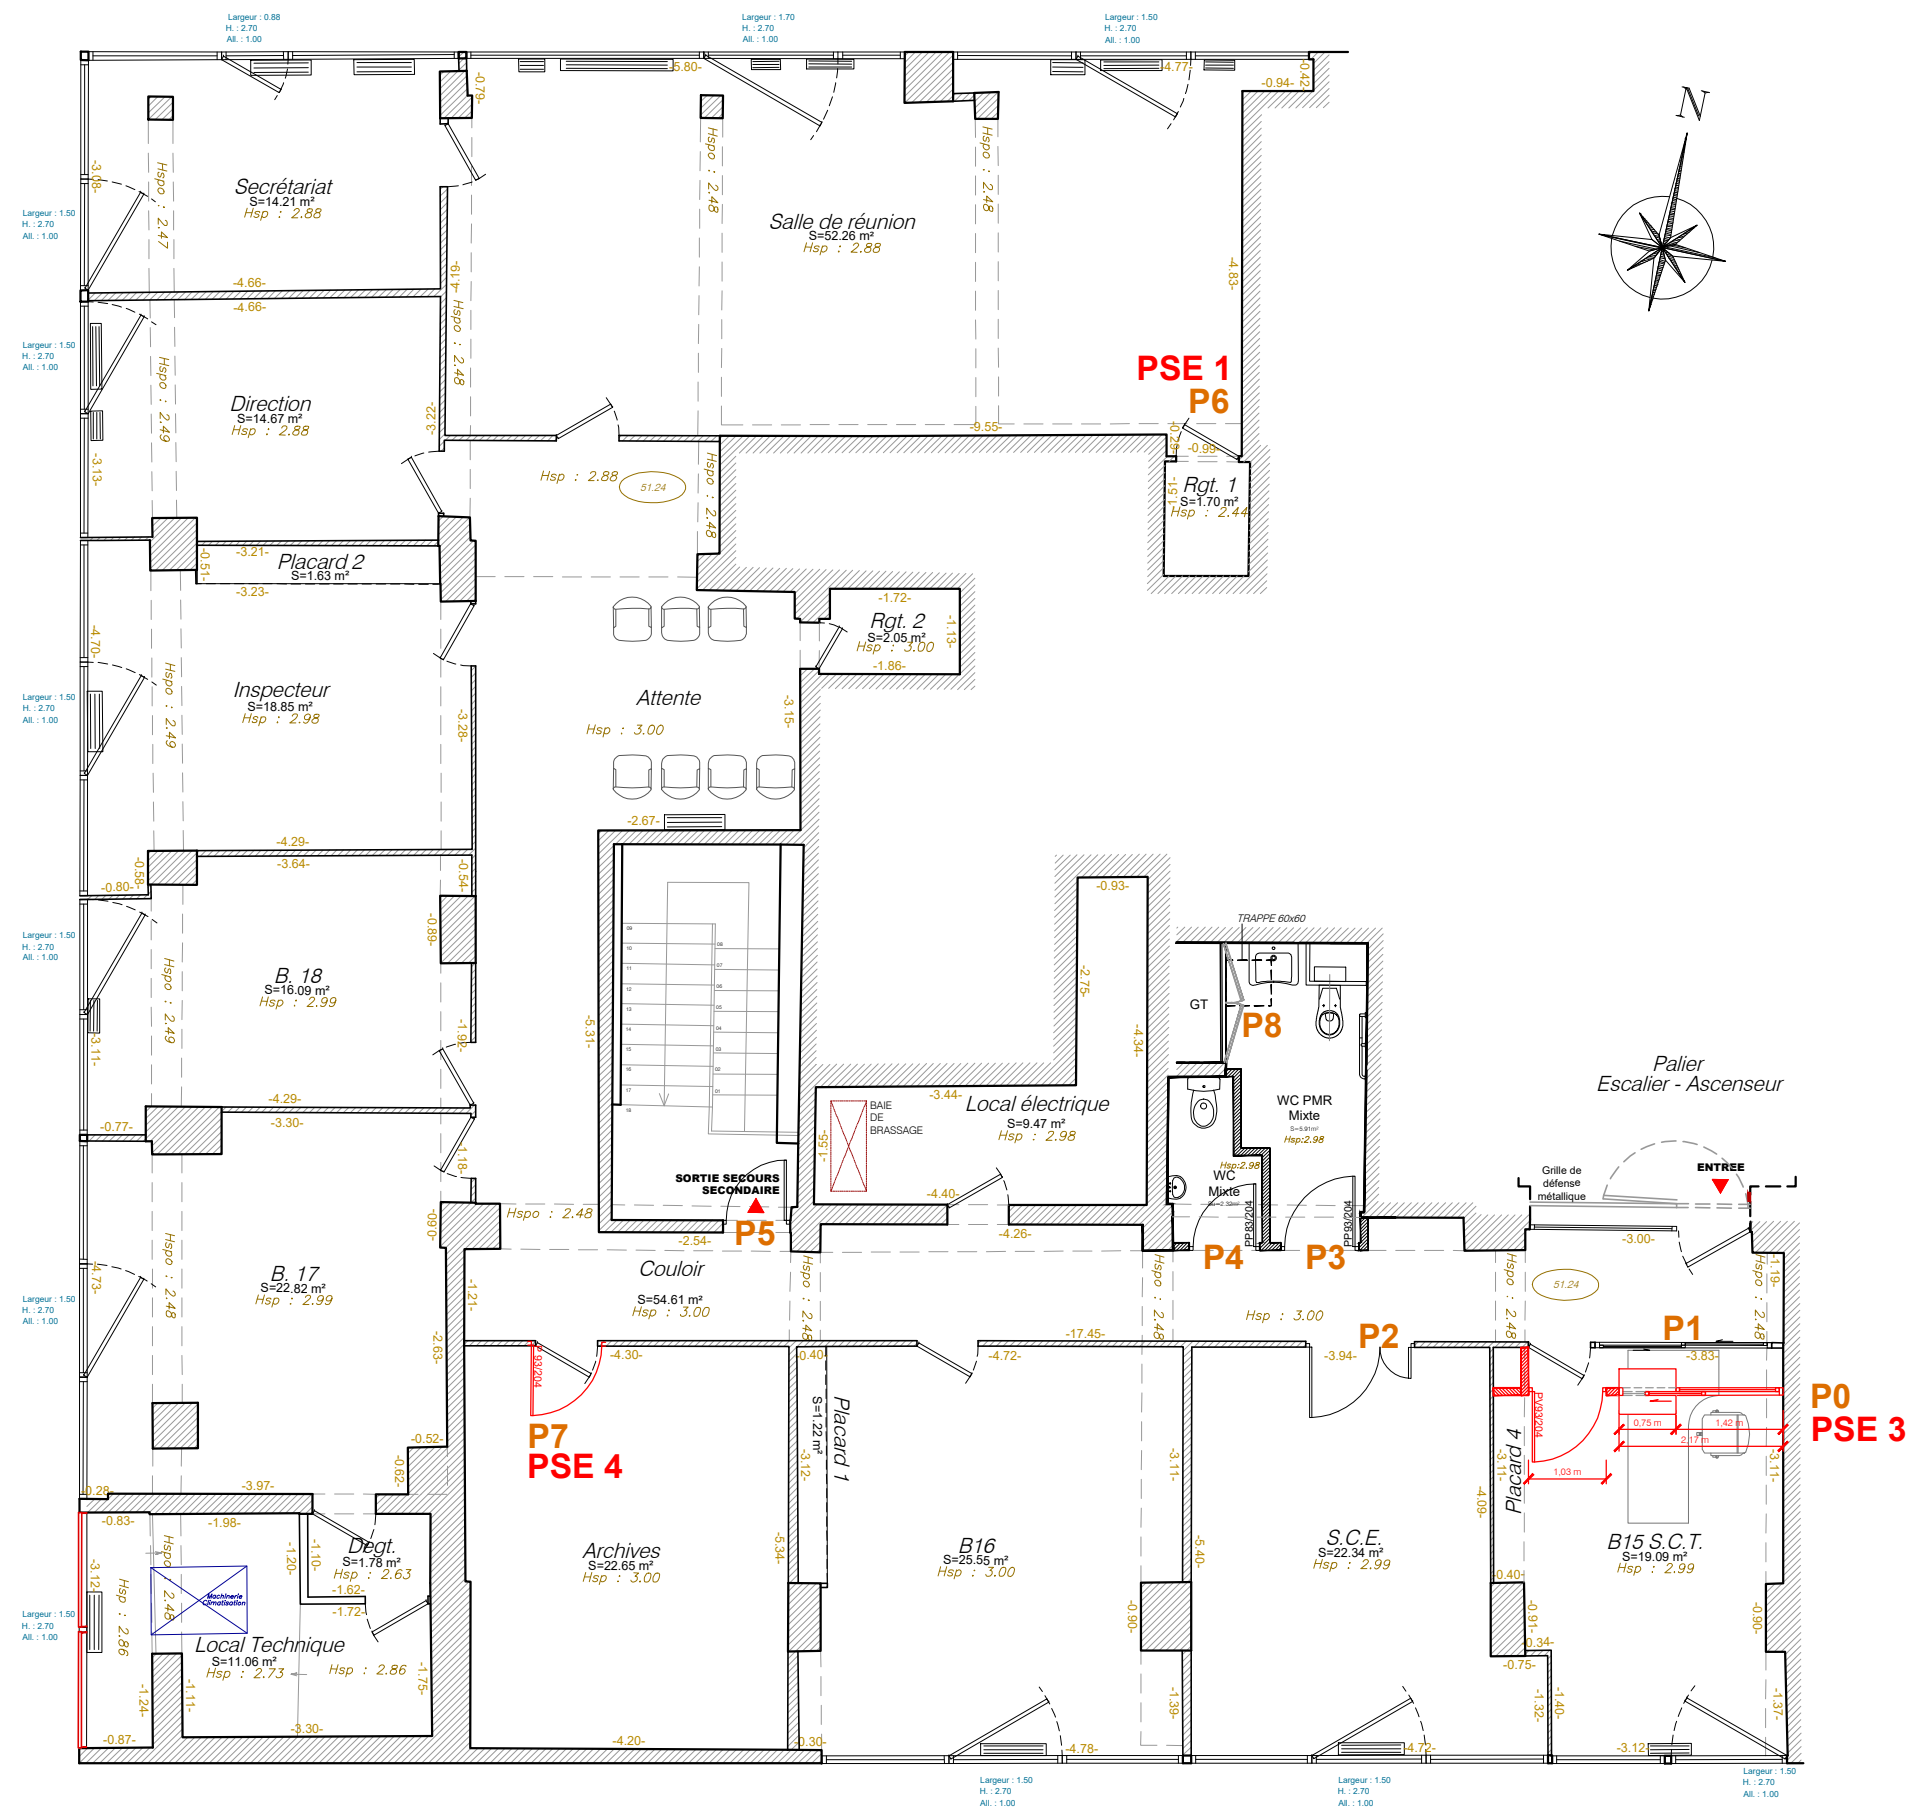


PSE 1 - Coin cuisine dans Rangement 1

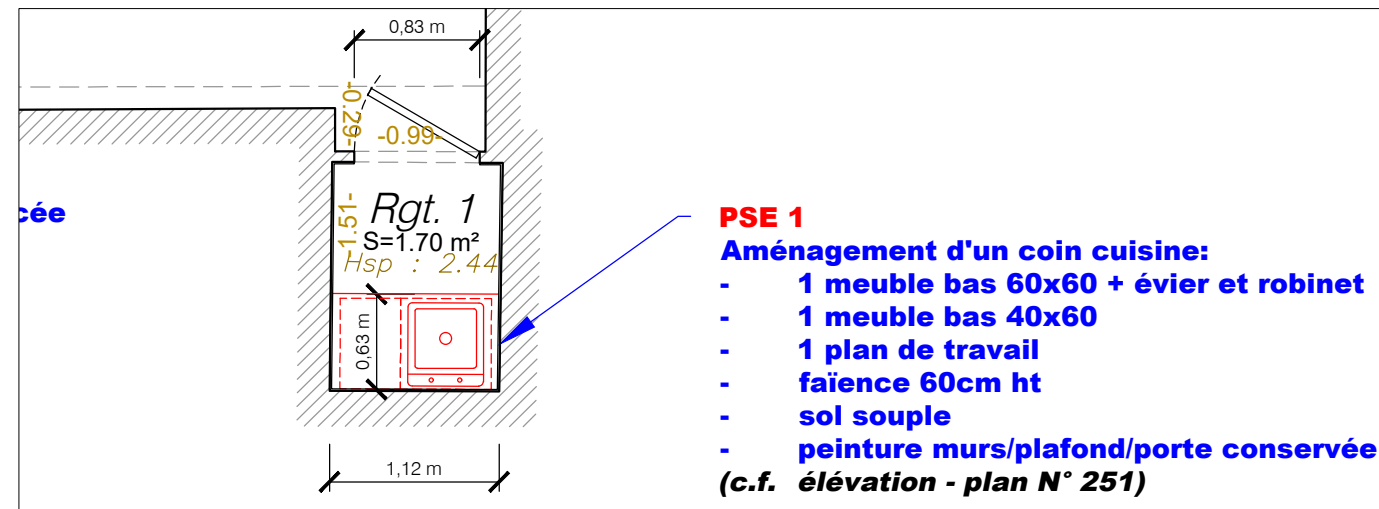

PSE 2 - Point d'eau dans couloir

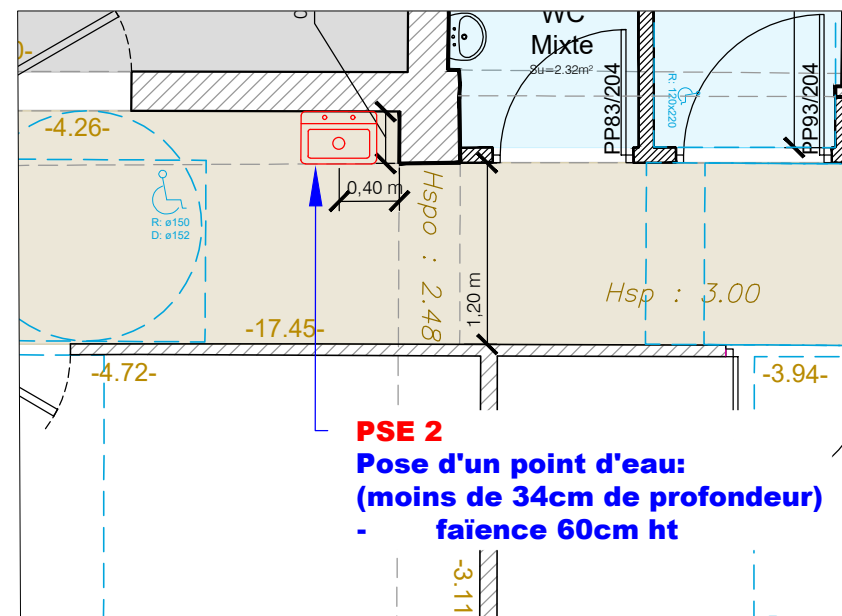

PSE 3 - Accueil

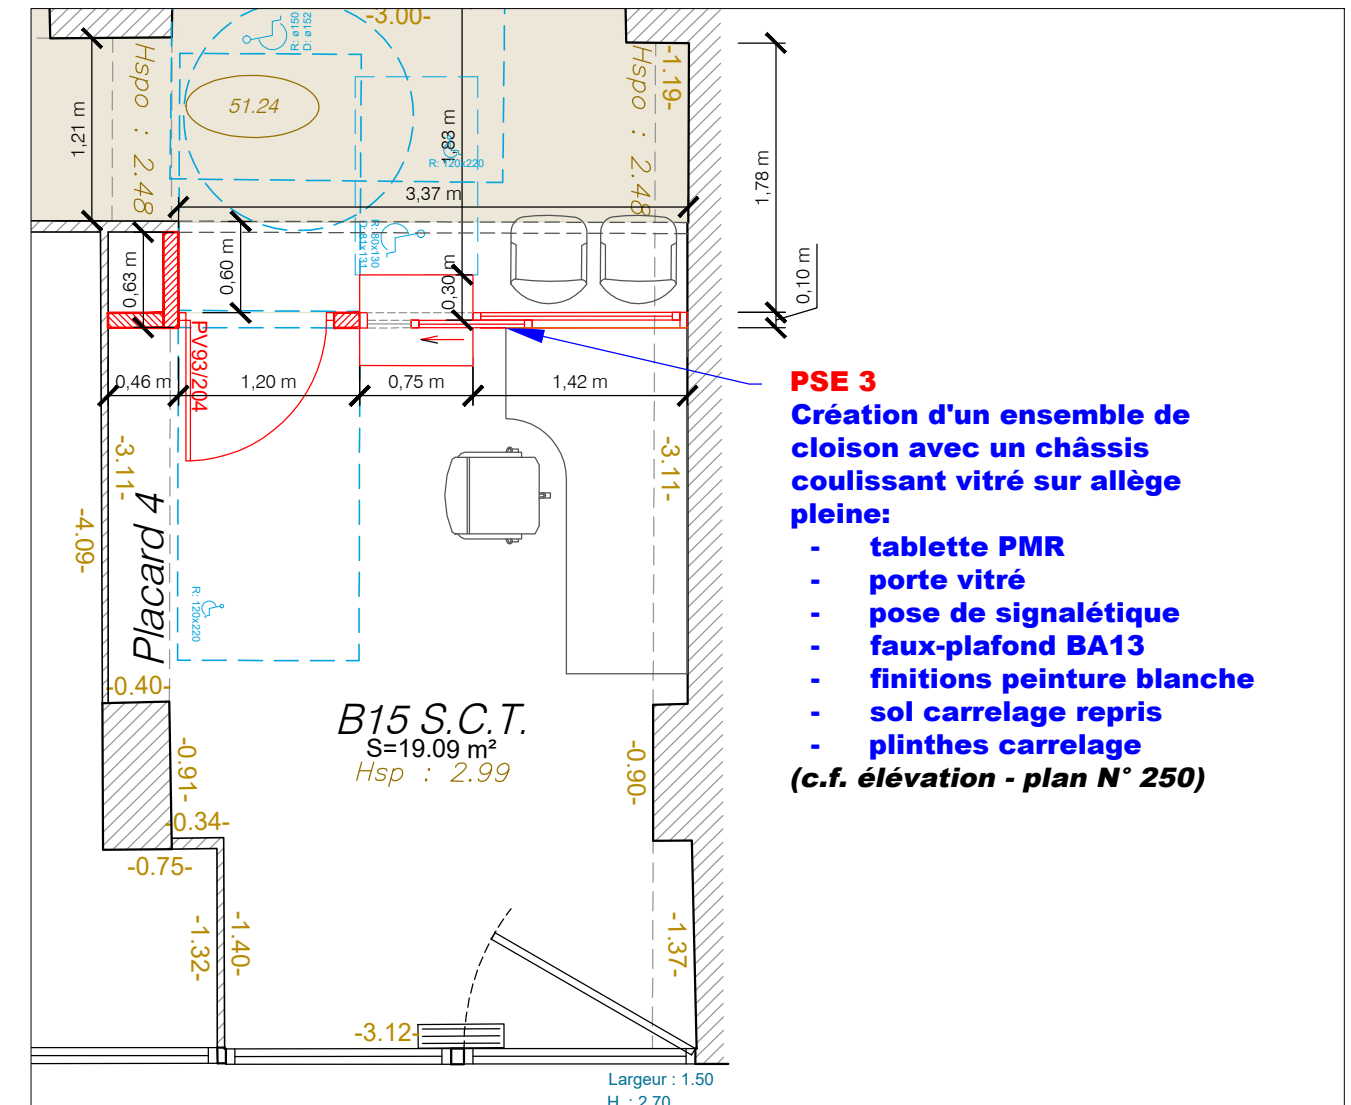

PSE 4 - Porte Local Archives

