


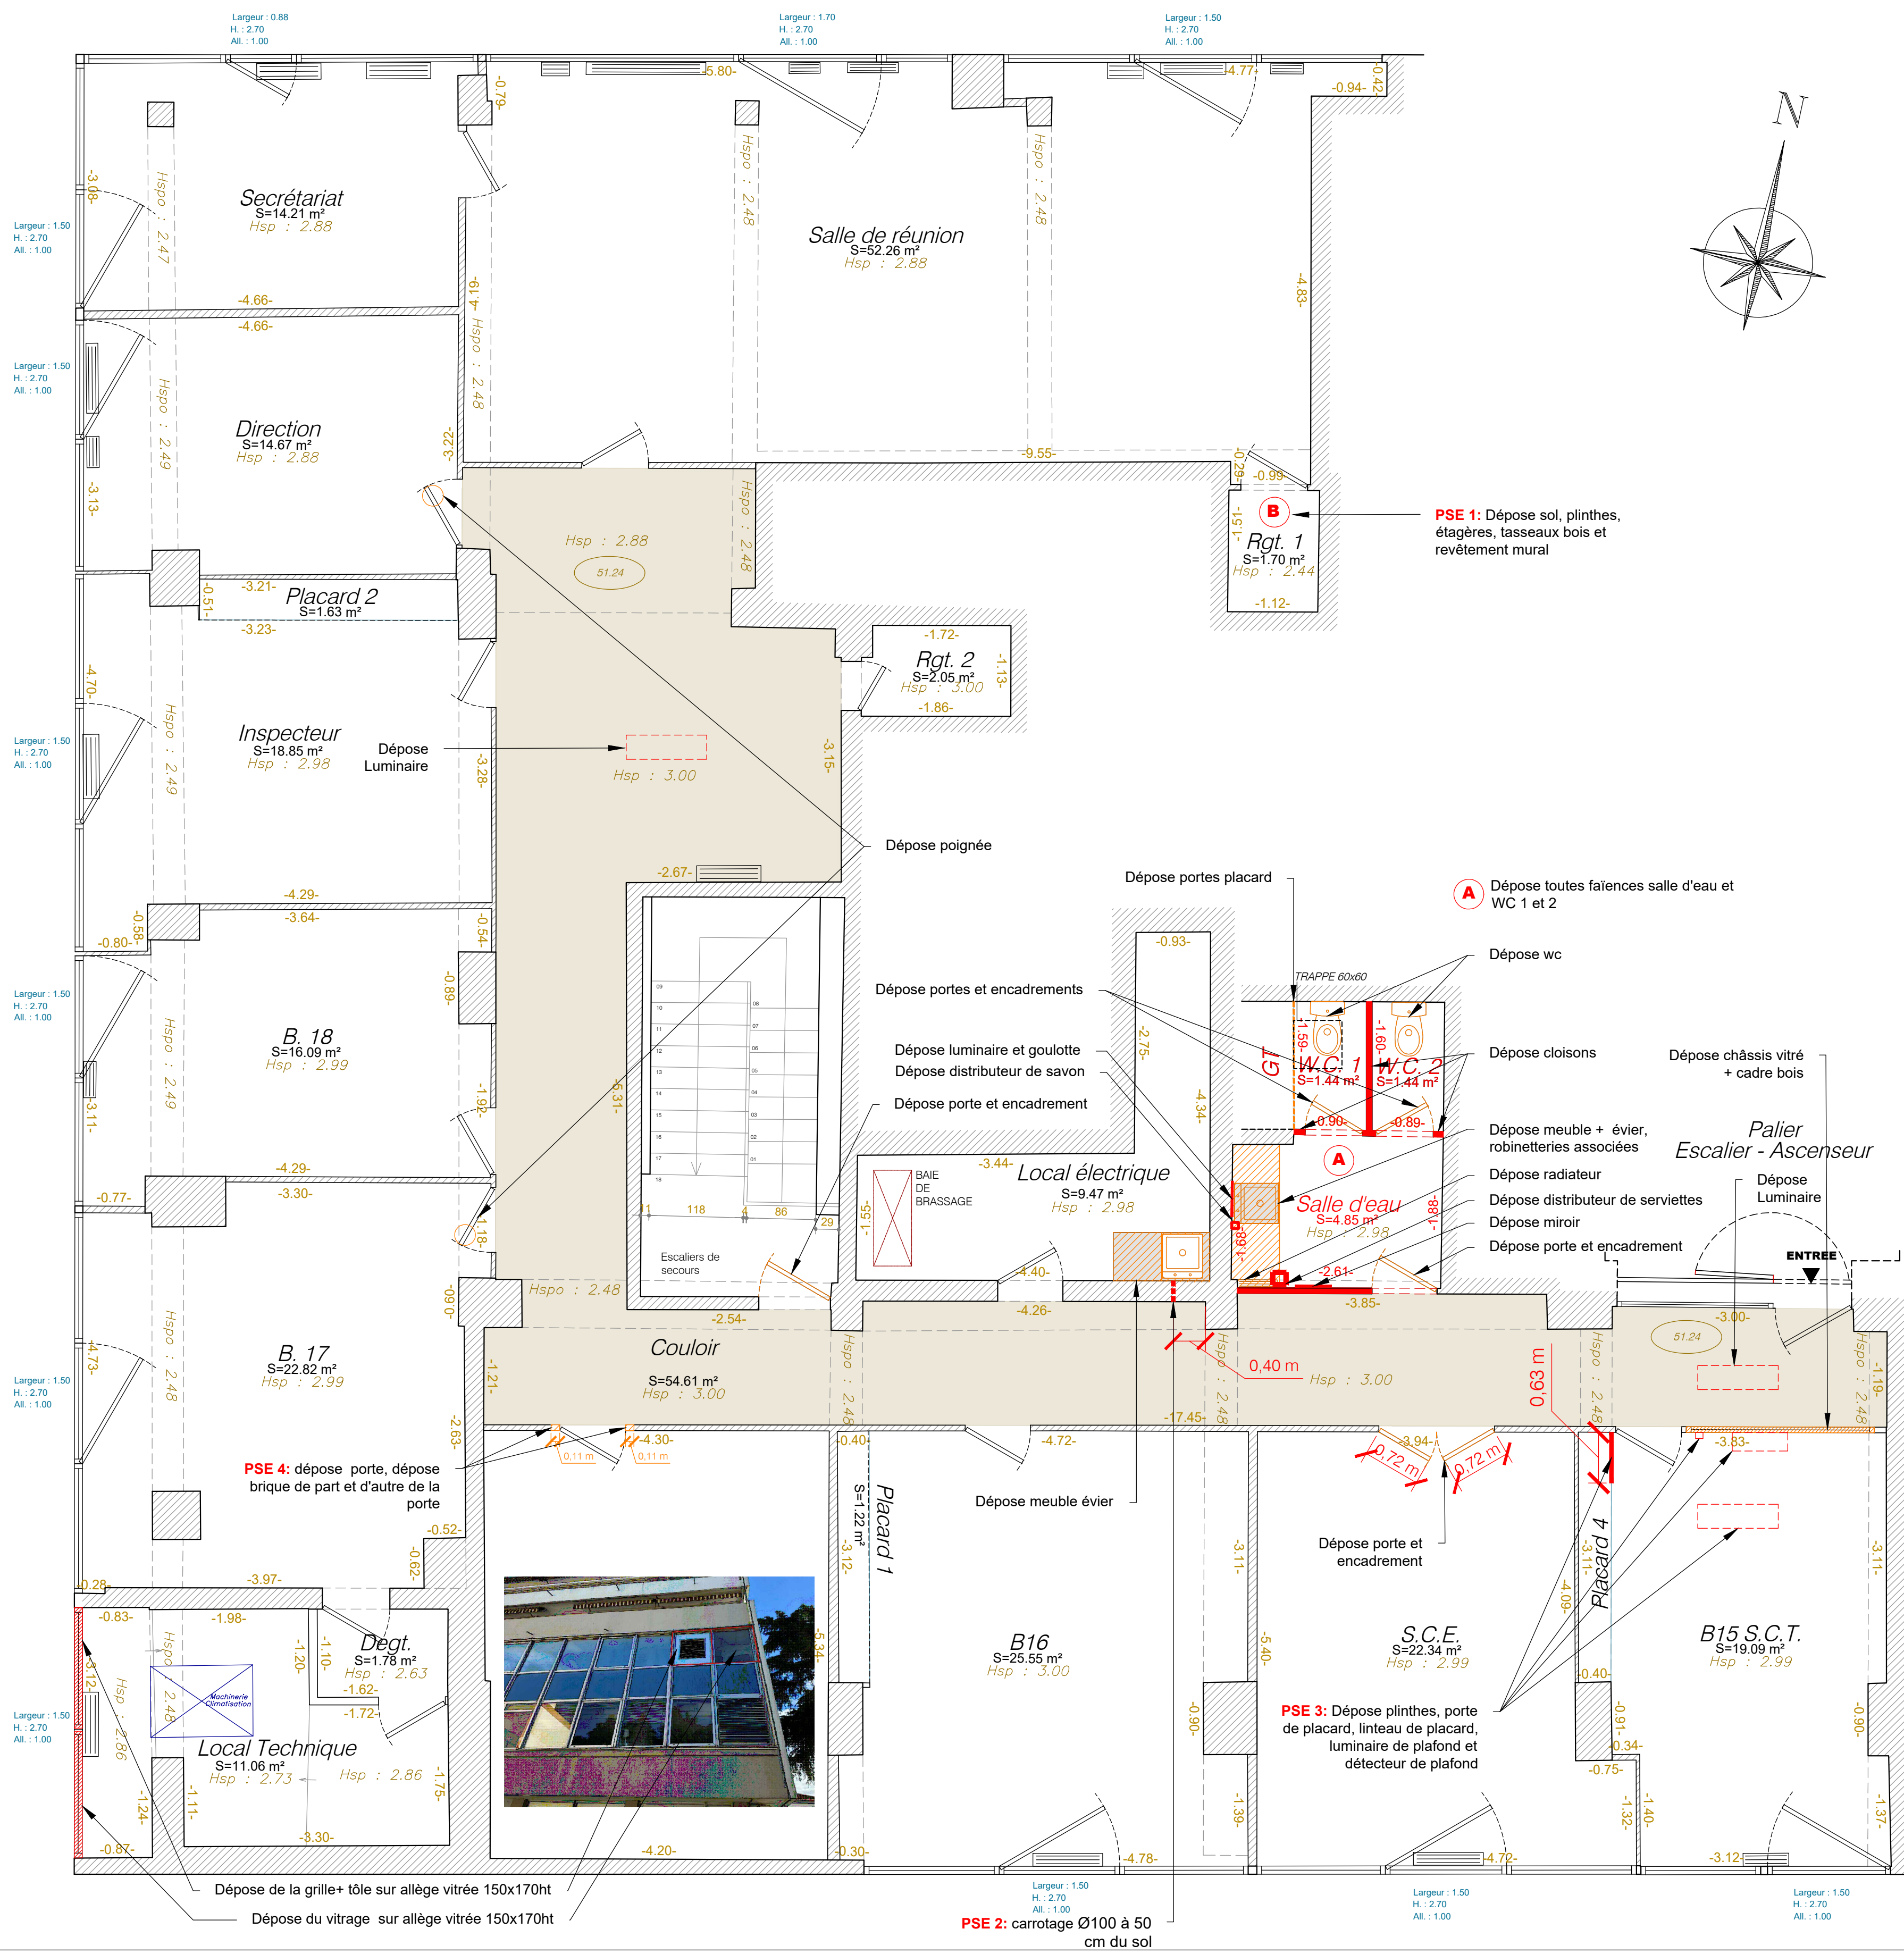

Légende:

-3.00- Dimensions (mètres)

Hsp:2.99 Hauteur sous plafond

51.24 Altimétrie côtes NGF

MINISTÈRE DE LA JUSTICE DELEGATION INTERREGIONALE SUD DEPARTEMENT DE L'IMMOBILIER DE TOULOUSE Réhabilitation de l'UEMO des Arènes NÎMES			
MAITRISE D'OUVRAGE: MINISTÈRE DE LA JUSTICE 2 Impasse de Boudville 31047 TOULOUSE CEDEX 1 			
ARCHITECTE: ELEV ARCHITECTURE 54 rue Louis Roussel 34070 Montpellier 			
BET FLUIDES / ÉLECTRICITÉ: BETSO Immeuble Green Valley 849 rue de F de Saint Castor 34080 Montpellier 			
BUREAU DE CONTRÔLE / COORDINATEUR SPS: APAVE 7 rue de la Grande Terre Zone Euro 2000 30132 Caissargues 			
PHASE	INTITULE		ECH.
DCE	Plan R+2		1/50è
	Dépose - Déconstruction		N°
	101		
ANNEE	INDICE	DATE	MODIFICATIONS
Décembre 2025	G231	O	11/12/2025 Première diffusion
		A	26/01/2026 Mise à jour "Prestations supplémentaires éventuelles" et cartouche
		B	13/03/2026 Mise à jour "Prestations supplémentaires éventuelles"
		C	16/03/2026 Mise à jour "Prestations supplémentaires éventuelles"