


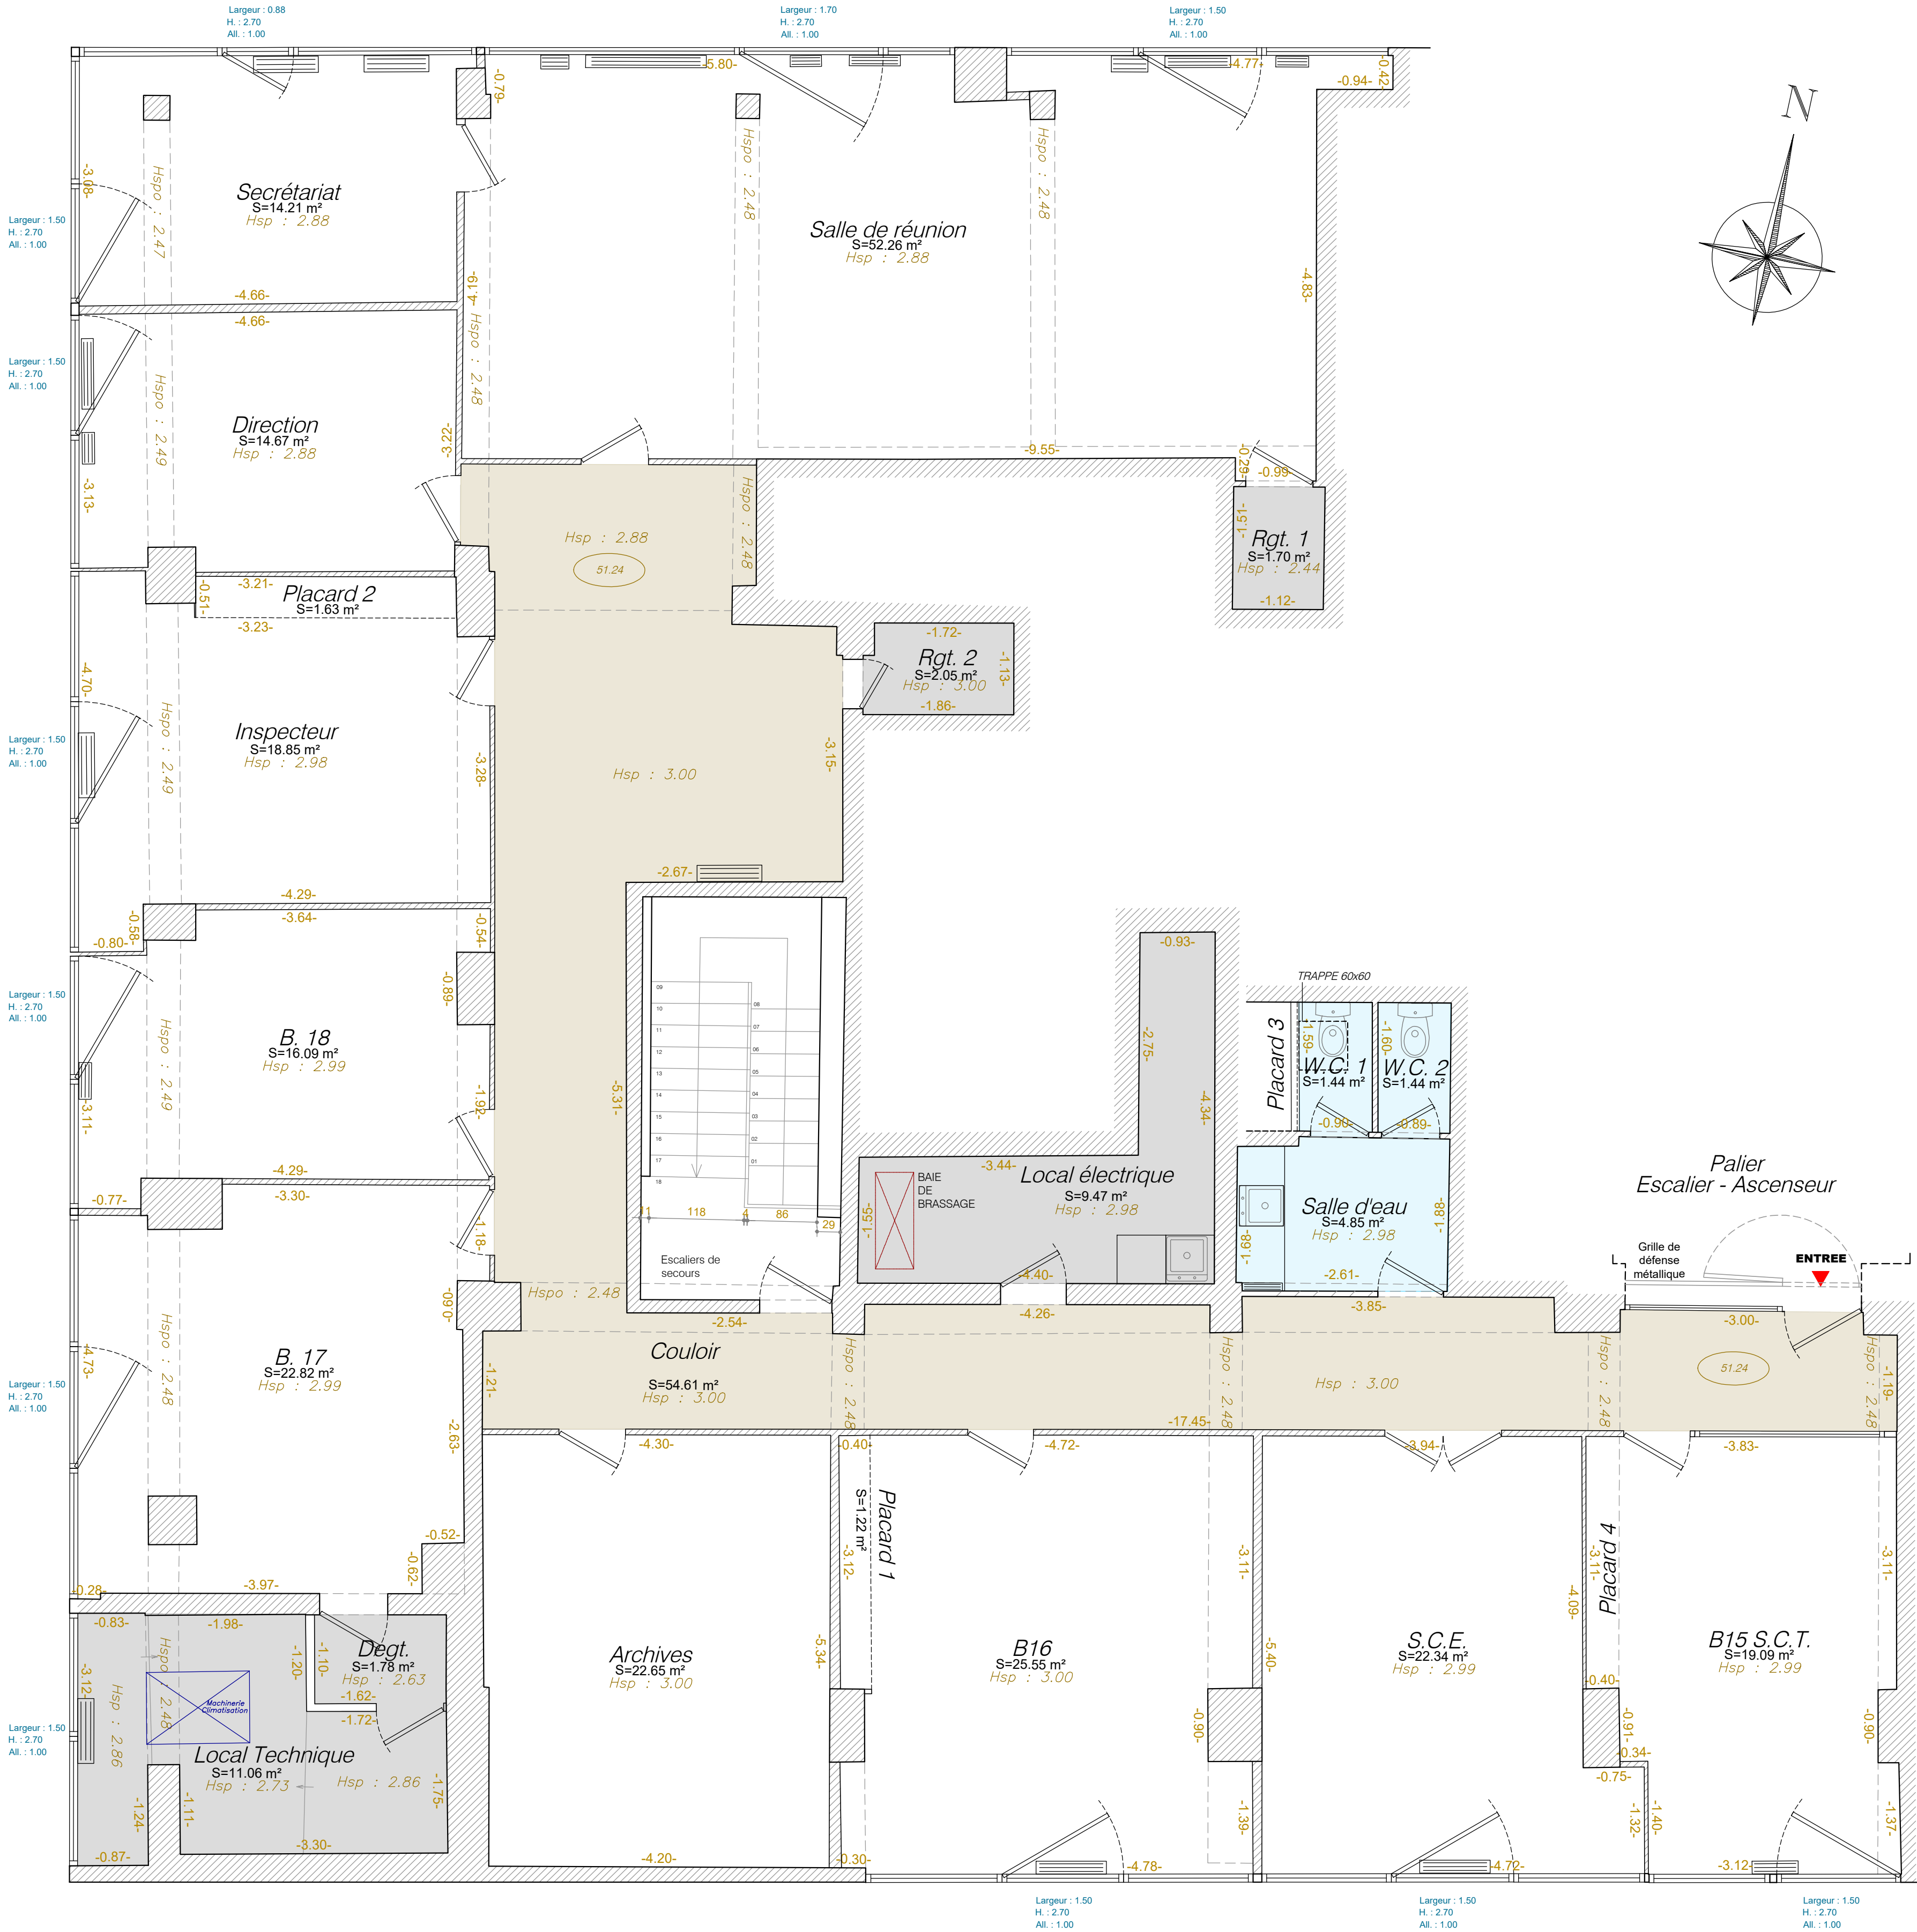

Légende:

- 3.00-** Dimensions (mètres)
- Hsp:2.99* Hauteur sous plafond
- 51.24** Altimétrie côtes NGF
- Circulations accessibles au public**
- Espaces non accessibles au public**
- Sanitaires**

MINISTÈRE DE LA JUSTICE
DÉLÉGATION INTERRÉGIONALE SUD
DÉPARTEMENT DE L'IMMOBILIER DE TOULOUSE
Réhabilitation de l'UEMO des Arènes
NÎMES

MAITRISE D'OUVRAGE:
MINISTÈRE DE LA JUSTICE
2 Impasse de Boudville
31047 TOULOUSE CEDEX 1



ARCHITECTE:
ELEV ARCHITECTURE
54 rue Louis Roussel
34070 Montpellier



BET FLUIDES / ÉLECTRICITÉ:
BETSO
Immeuble Green Valley
849 rue de F de Saint Castor
34080 Montpellier



BUREAU DE CONTRÔLE / COORDINATEUR SPS:



PHASE DCE		INTITULE Plan R+2 Etat des lieux			ECH. 1/50è	
					N° 001	
AFFAIRE	G231	INDICE	DATE	MODIFICATIONS		
ANNEE Décembre 2025		0	11/12/2025	Première diffusion		
		A	26/01/2026	Mise à jour cartouche		