



PLAN TOITURE

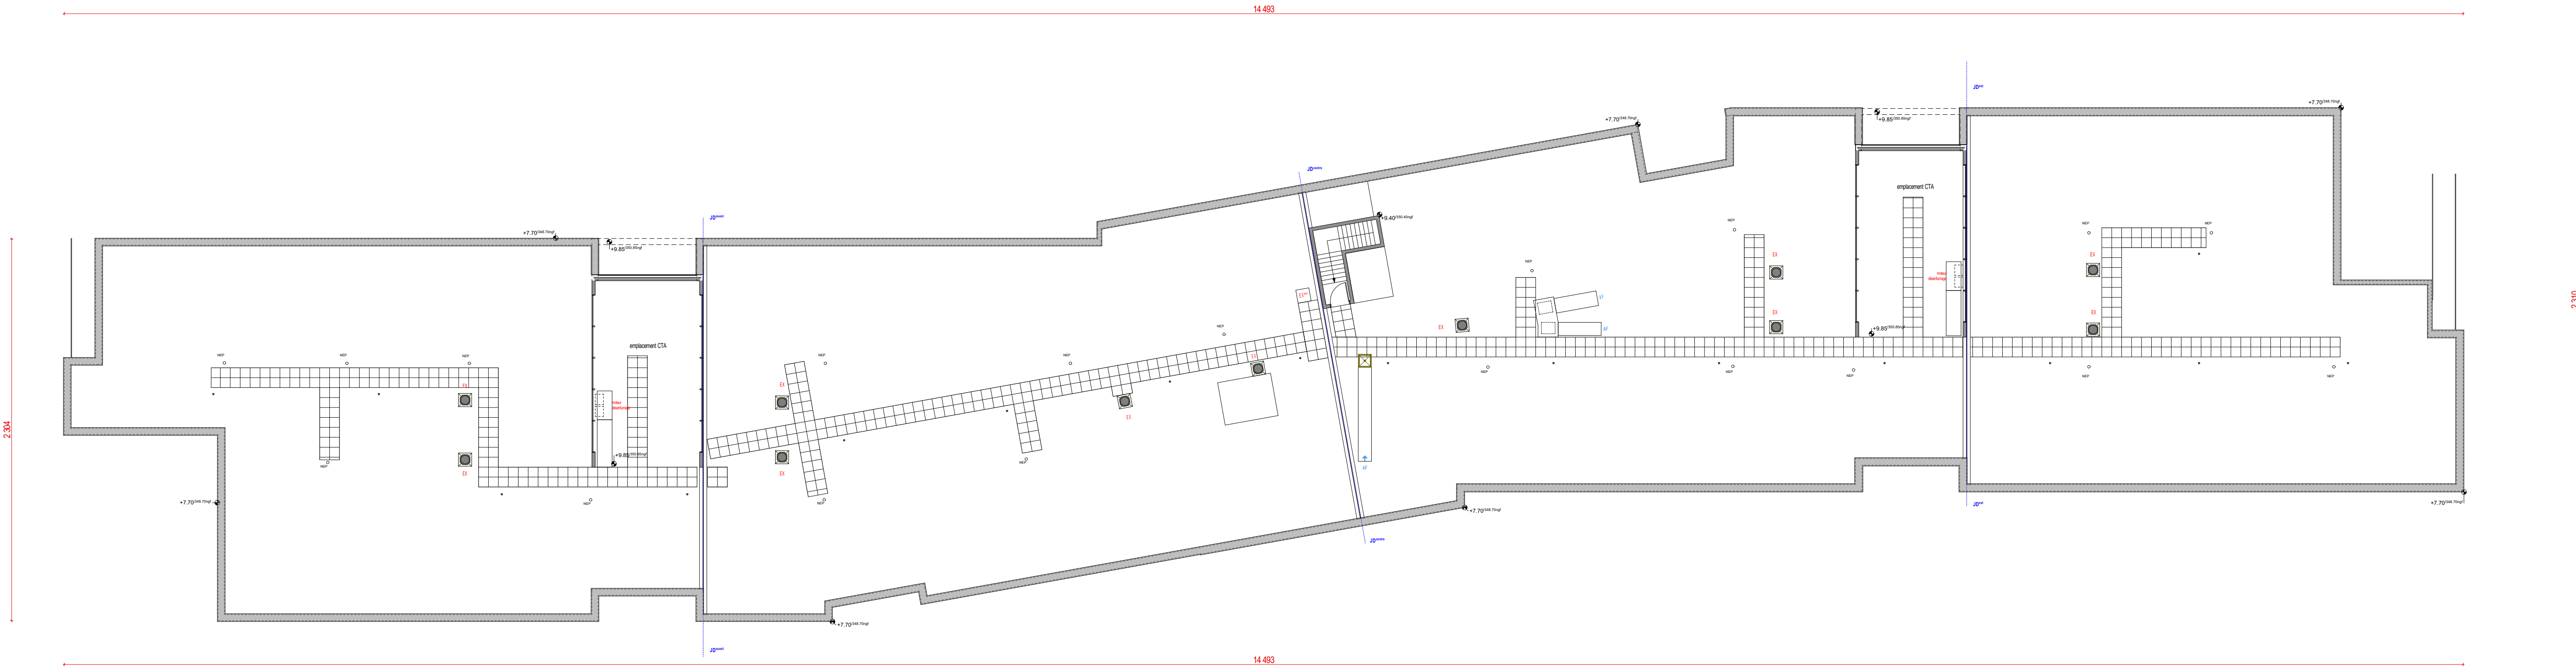

PLAN SOUS-SOL

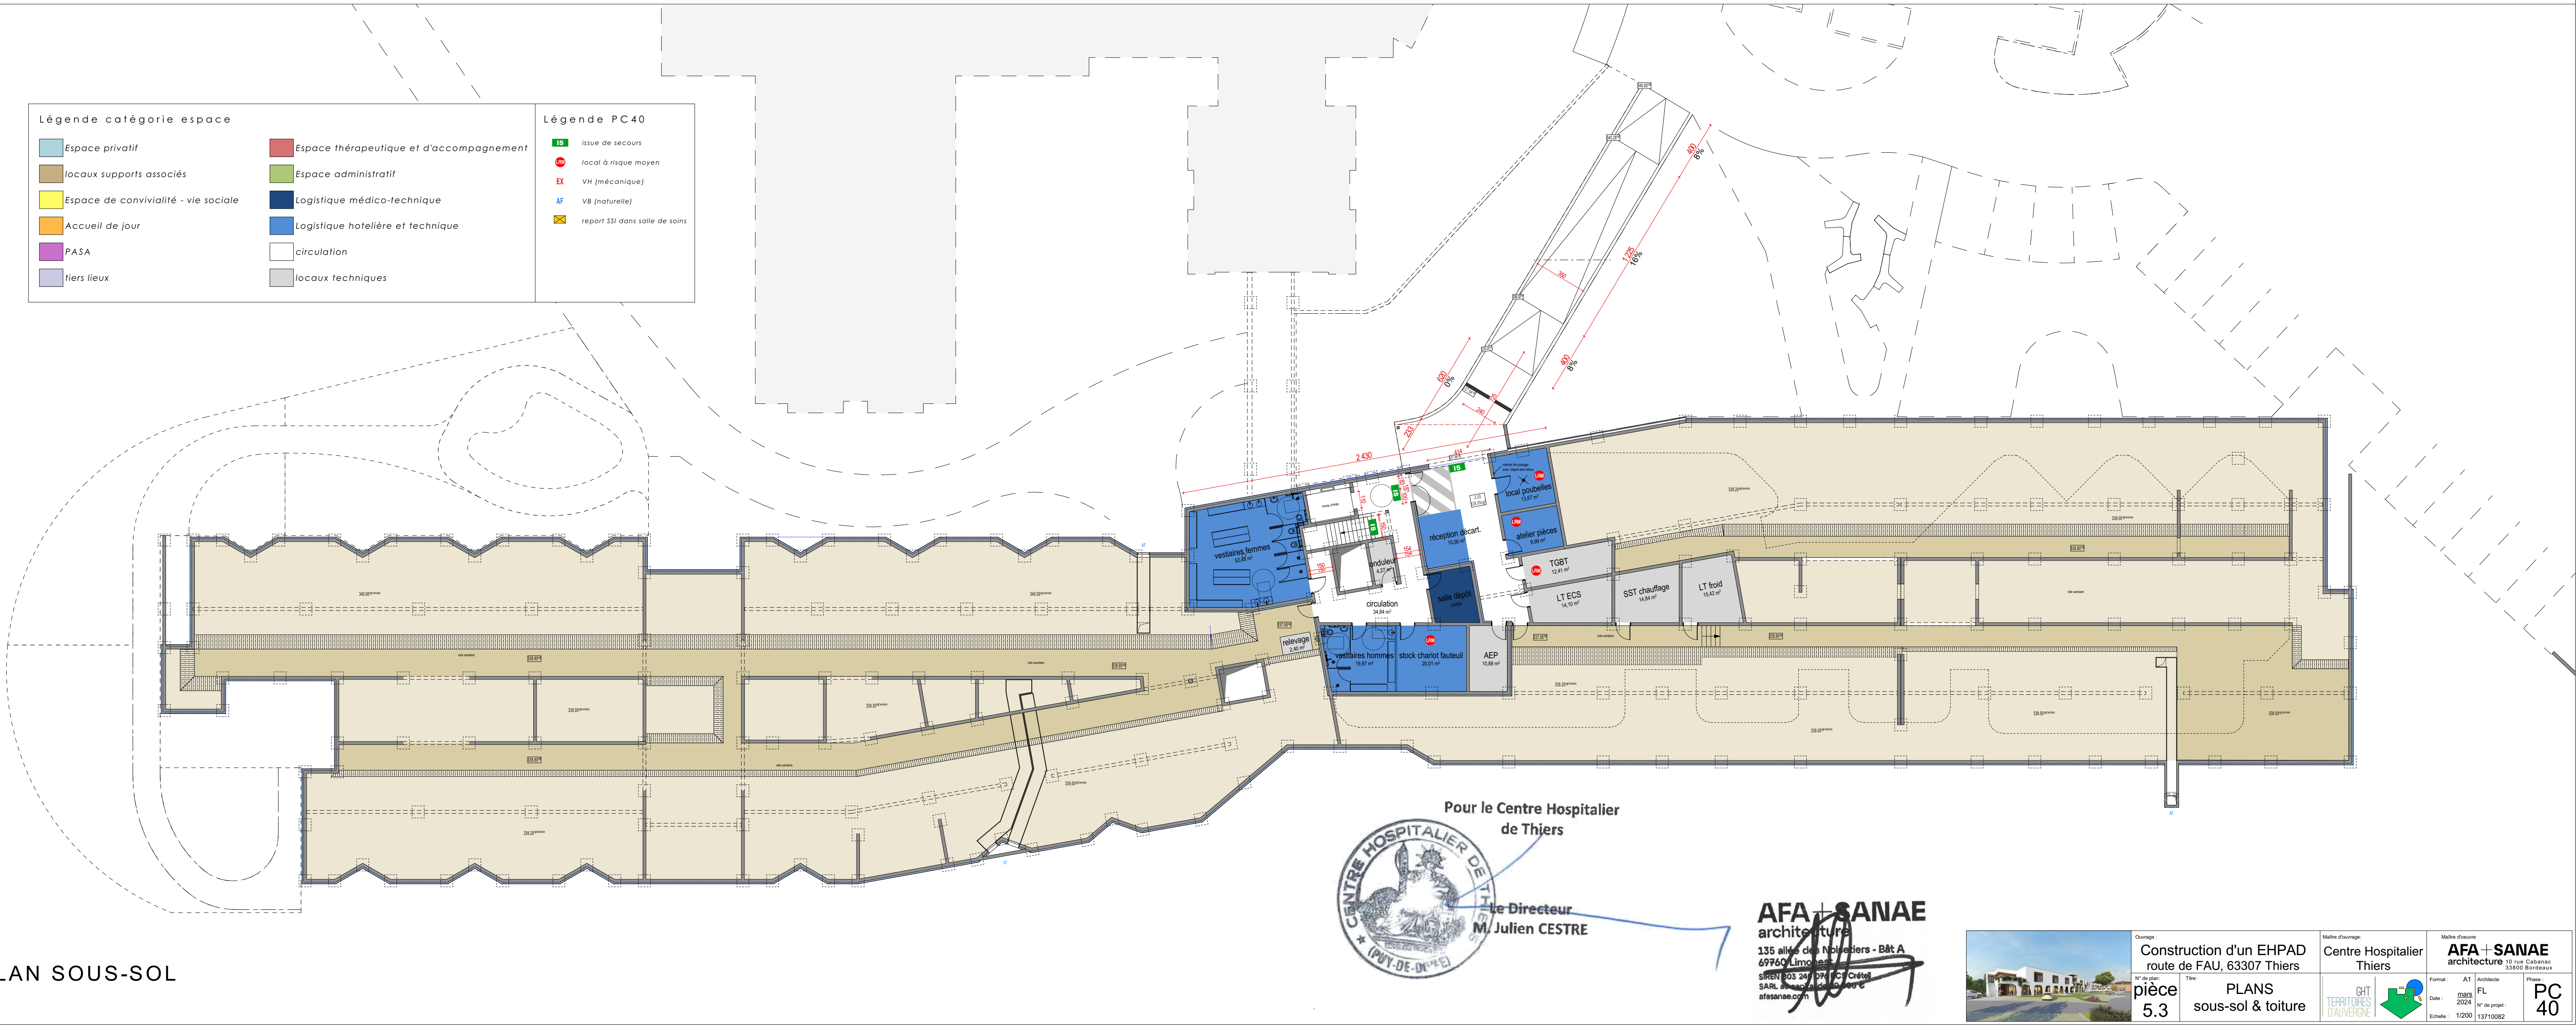

Pour le Centre Hospitalier
de Thiers

Le Directeur
M. Julien CESTRE

AFA + SANAE
architecture
135 allée des Noyers - Bât A
69760 Limonest
04 78 24 17 17 - 04 78 24 17 18
SARL - RCS 504 241 711 - 504 241 712
afasanae.com

	Objet : Construction d'un EHPAD route de FAU, 63307 Thiers	Maitre d'ouvrage : Centre Hospitalier Thiers	Maitre d'œuvre : AFA + SANAE architecture 10 rue Cabanac 33000 Bordeaux
	N° de plan : pièce 5.3	Date : mars 2024	Forme : A1 Architecte : FL N° de projet : 13710082 Echelle : 1/200

CHT
TERRITOIRES
D'AUVERGNE

PC
40