
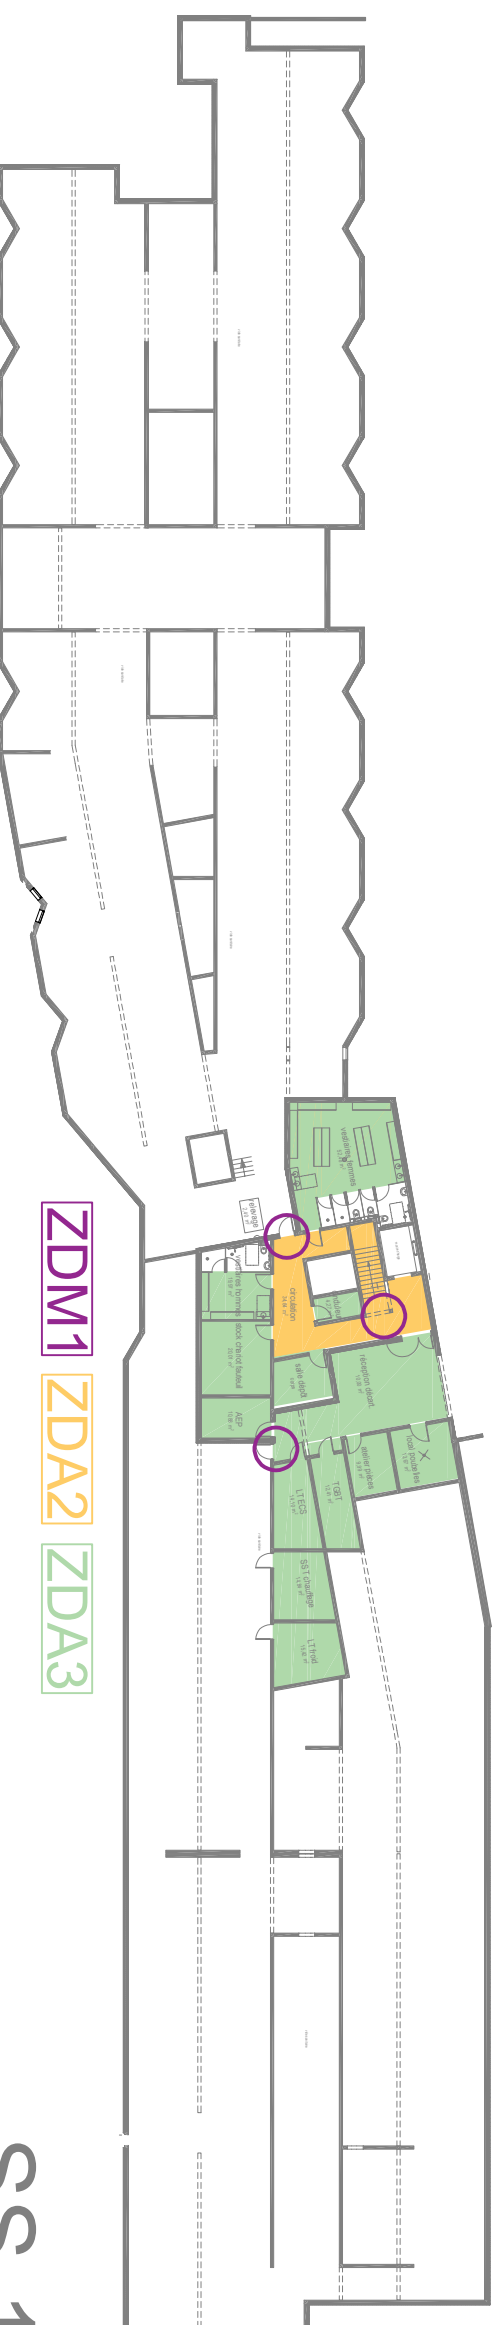
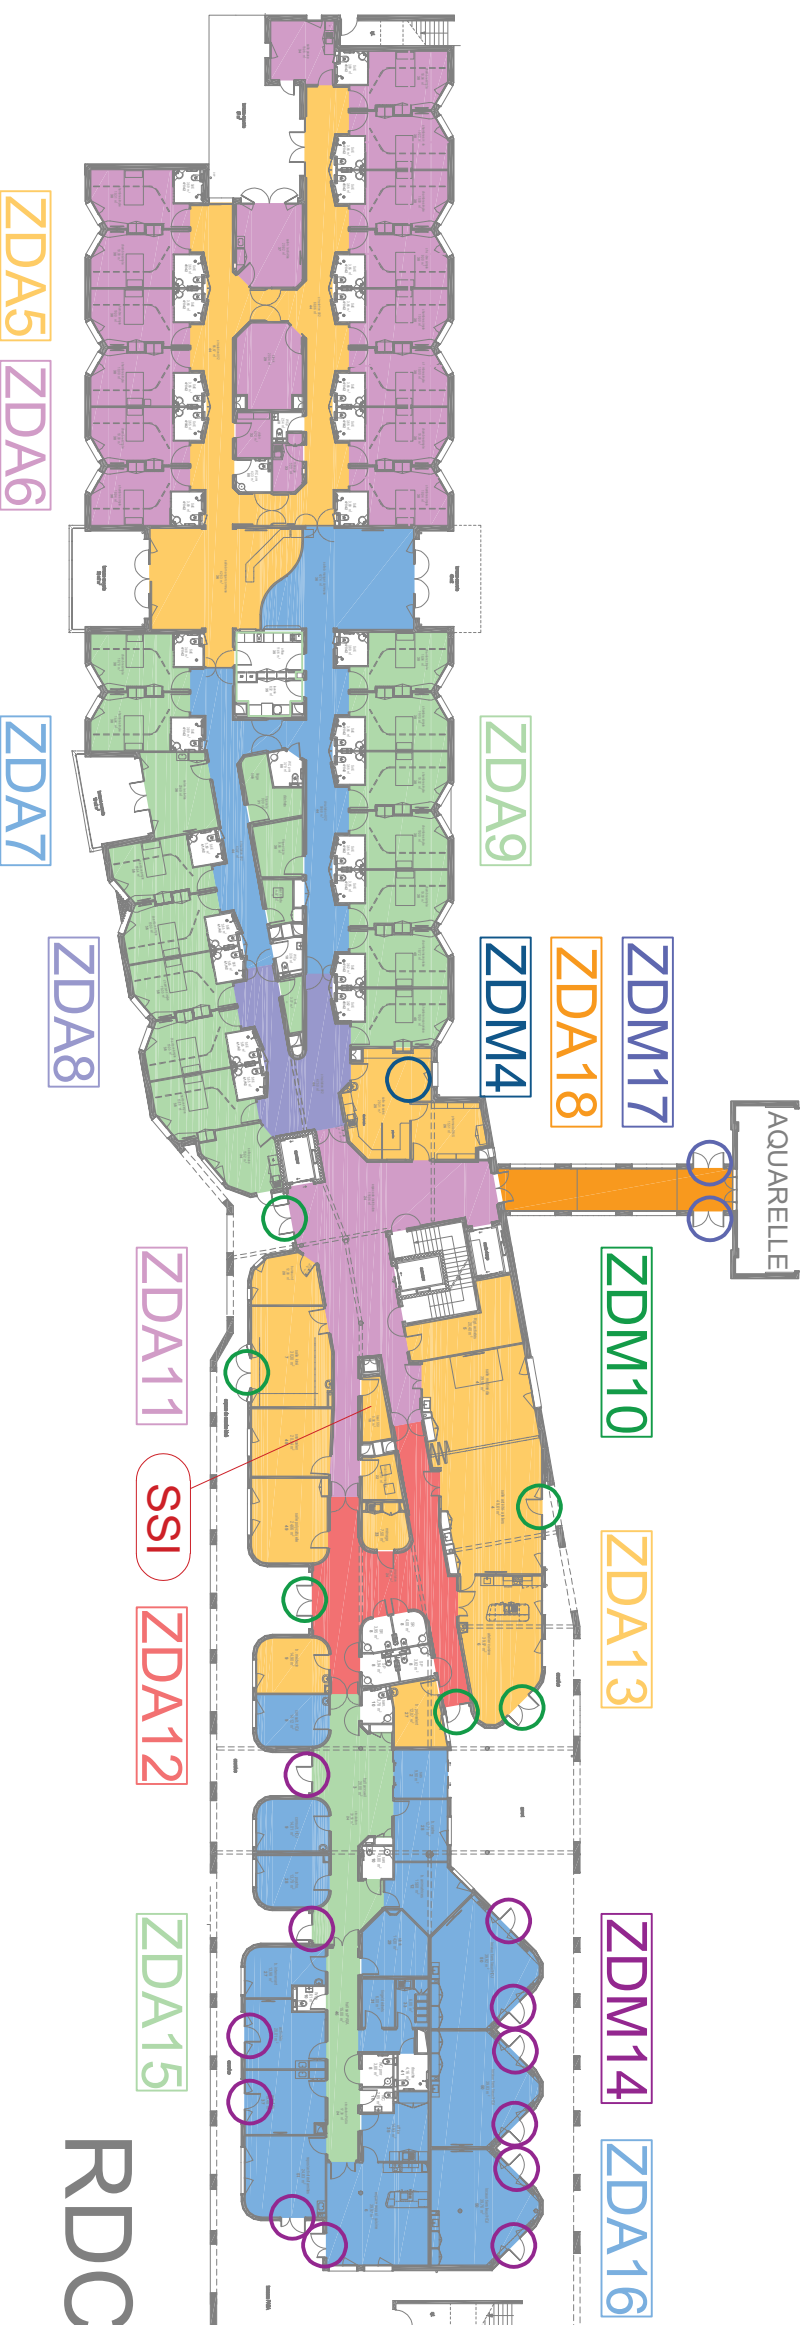


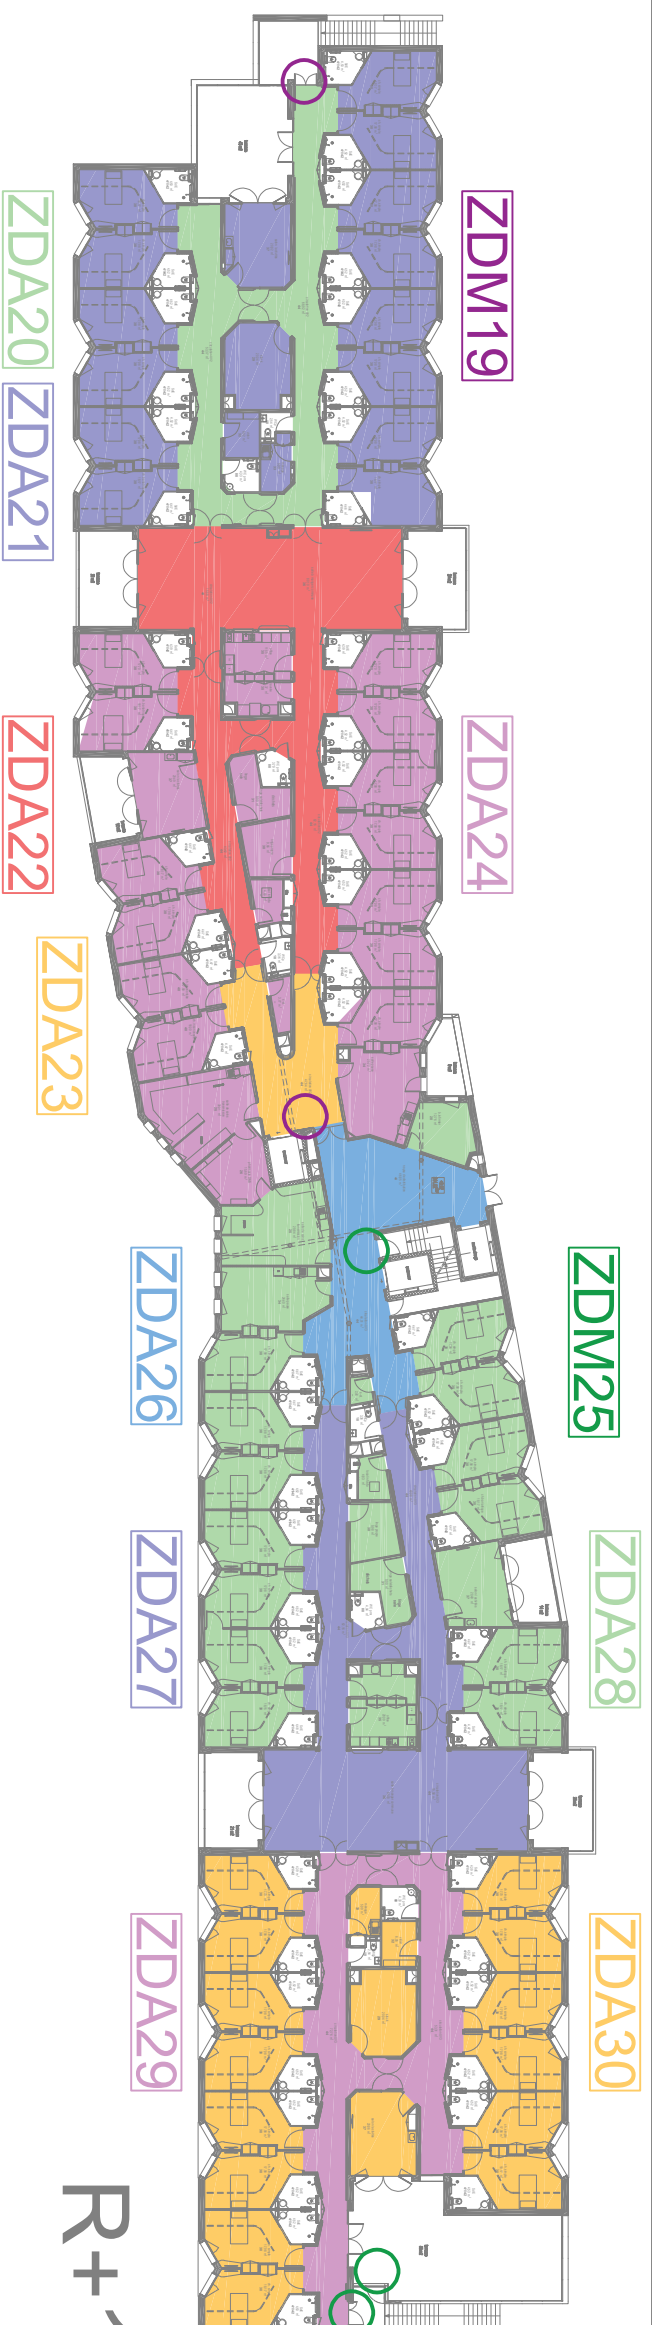

ZAX

NEX

ZDAX

ZDMX

ZDADX

ZONES DE DETECTION

10

--	--

PATIENTS AND METHODS

EHPAD CH THIERS
63300 THIERS

63300 THIERS



ISYS Sécurité
Ingénierie en systèmes de sécurité incendie