
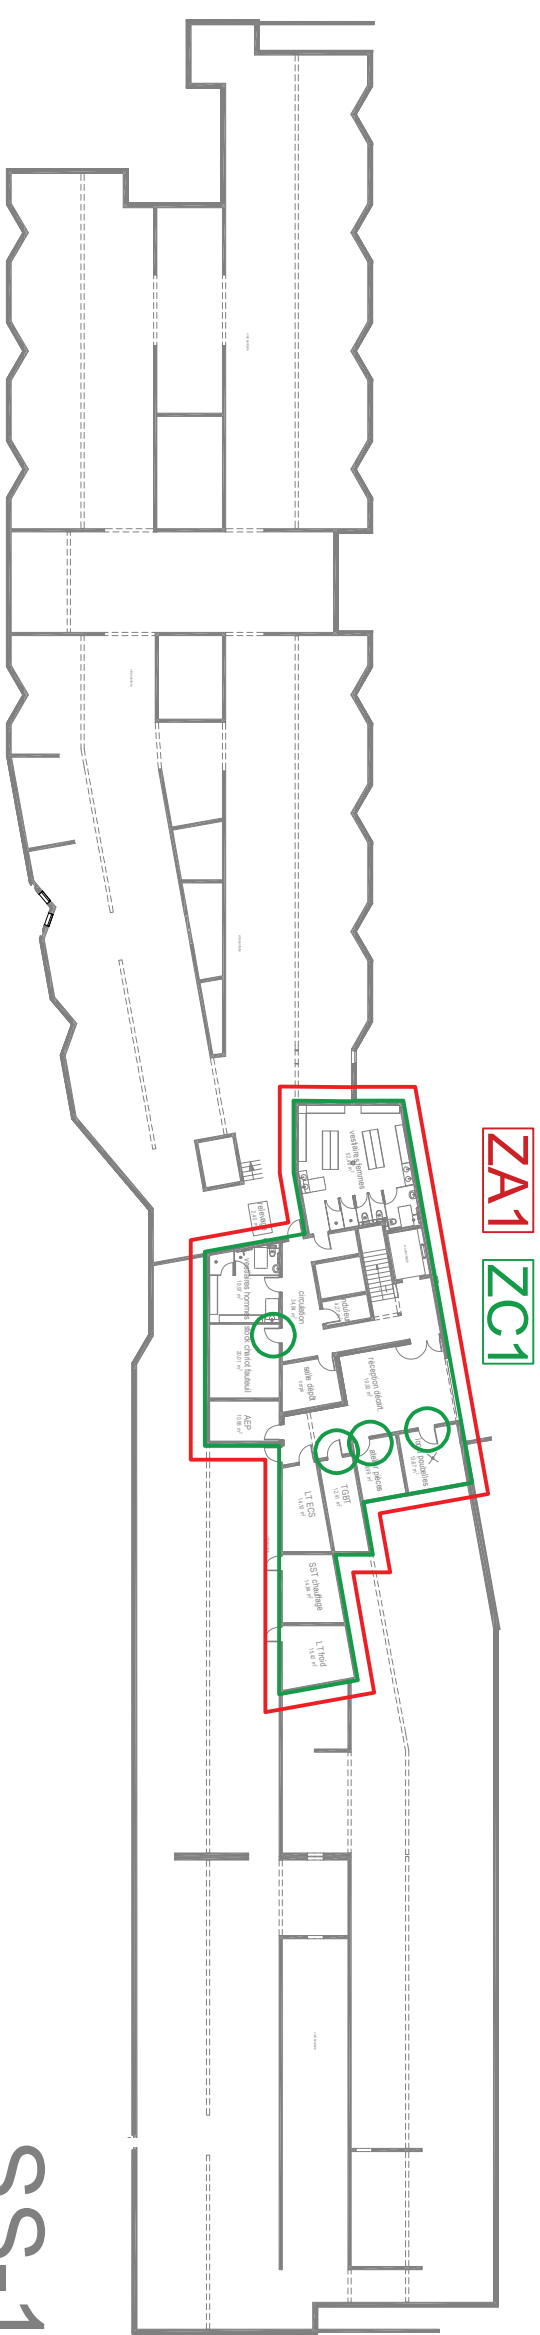
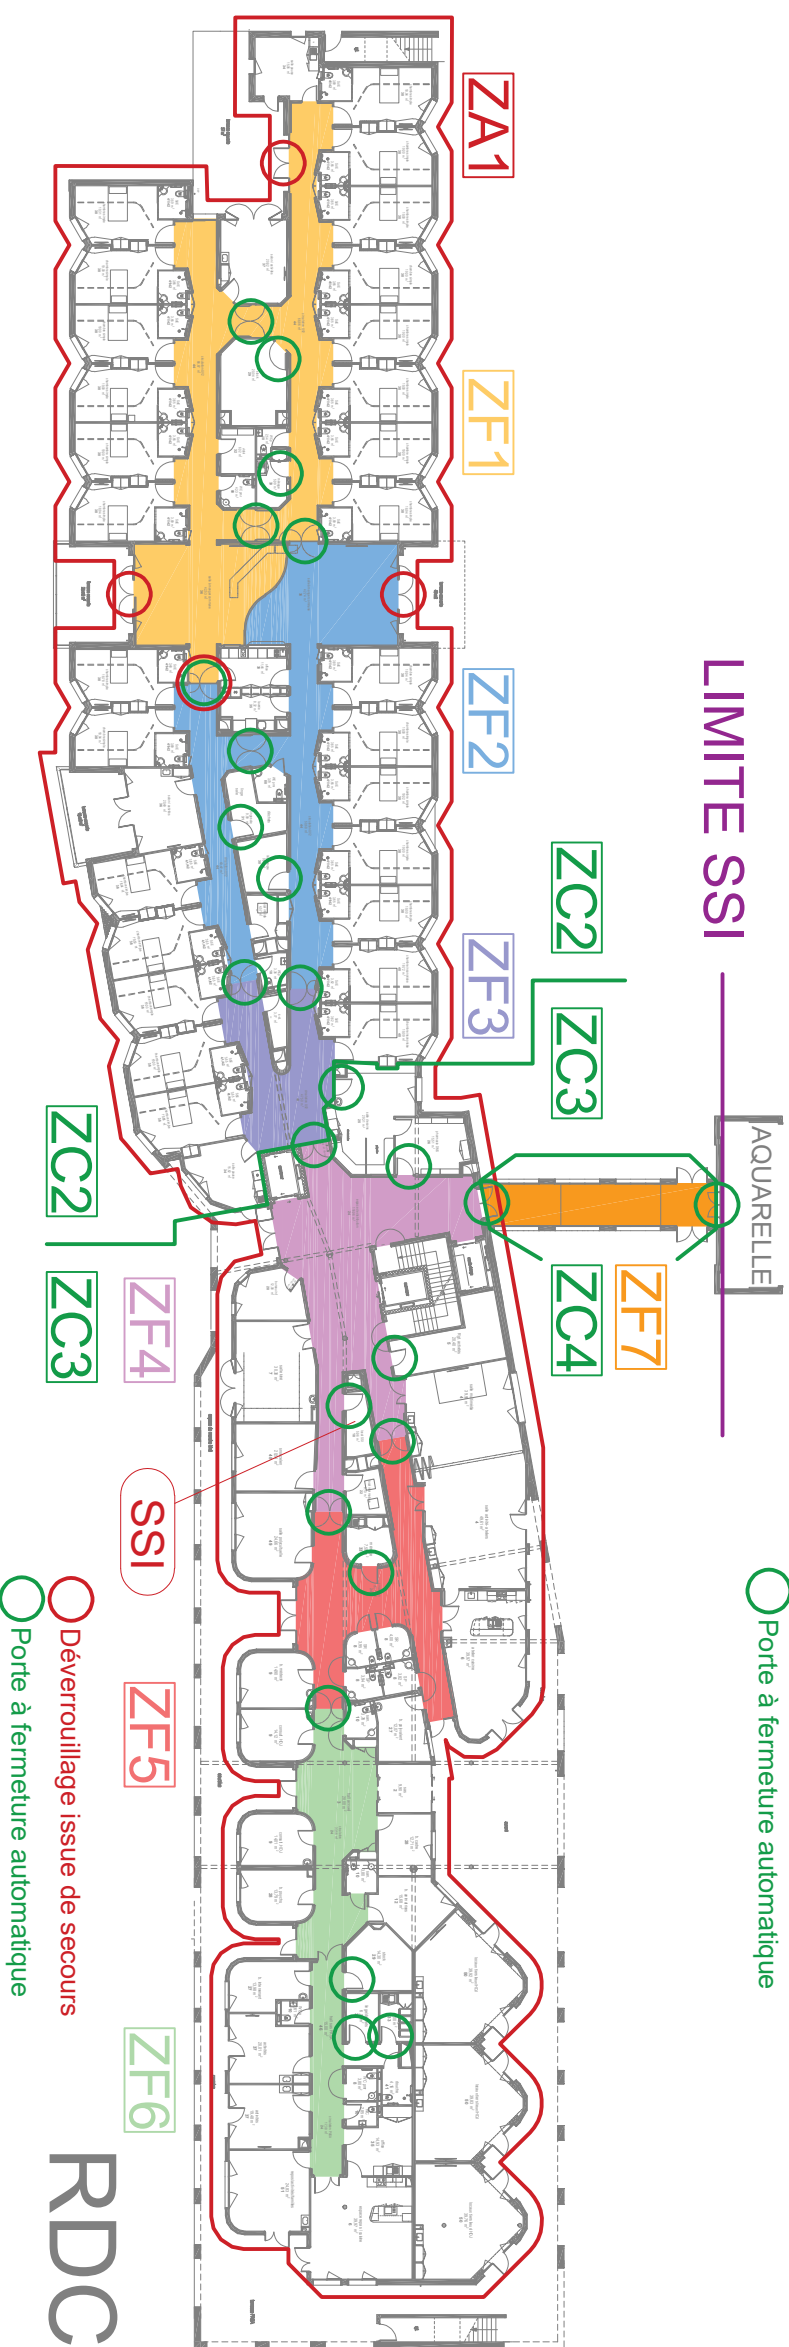


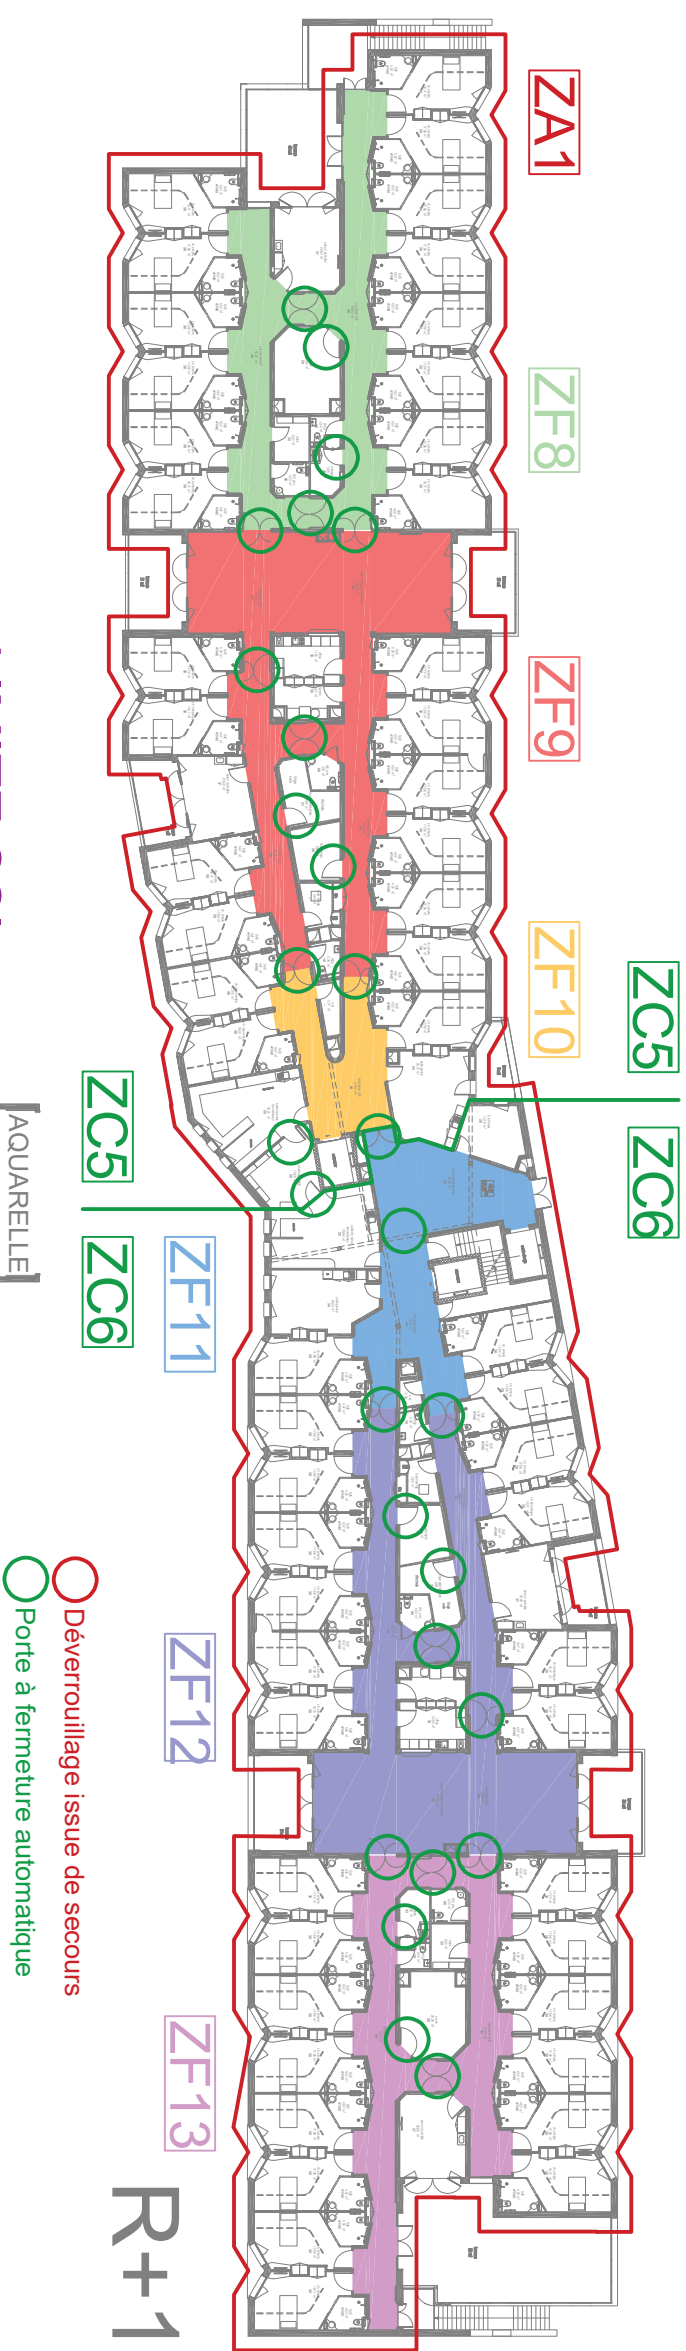

ZDAX

ZDMX

ZDADX

ZONES DE SECURITE

EHPAD CH THIERS
63300 THIERS

63300 THIERS

--	--

19/03/2024 S.DELPEU

S. DELPEU

ISYS Sécur
Ingenierie en systèmes de sécurité

Qualitative systems de securitate