


LEGENDE

- parcours VL lié au projet
- parcours PL lié au projet
- parcours piéton, lié au projet, pentes < à 4%
- signalisation au sol place PMR
- signalisation verticale place PMR
- signalétique directionnelle
- candélabre et borne
- côte de niveau existant
- côte de niveau projet

- clôture intérieure à créer
- panneaux treillis soudés
- gris foncé - H=1m80
- Candélabre
- borne lumineuse
- béton désactivé
- enrobé drainant
- dalle gazon pour parking
- dalle gazon pour parking
- places pré-équipées
- parking PMR béton désactivé
- places pré-équipées
- espace engazonné à créer
- espace vert naturel à créer
- haie
- noüe à créer
- talus à créer
- talus à créer

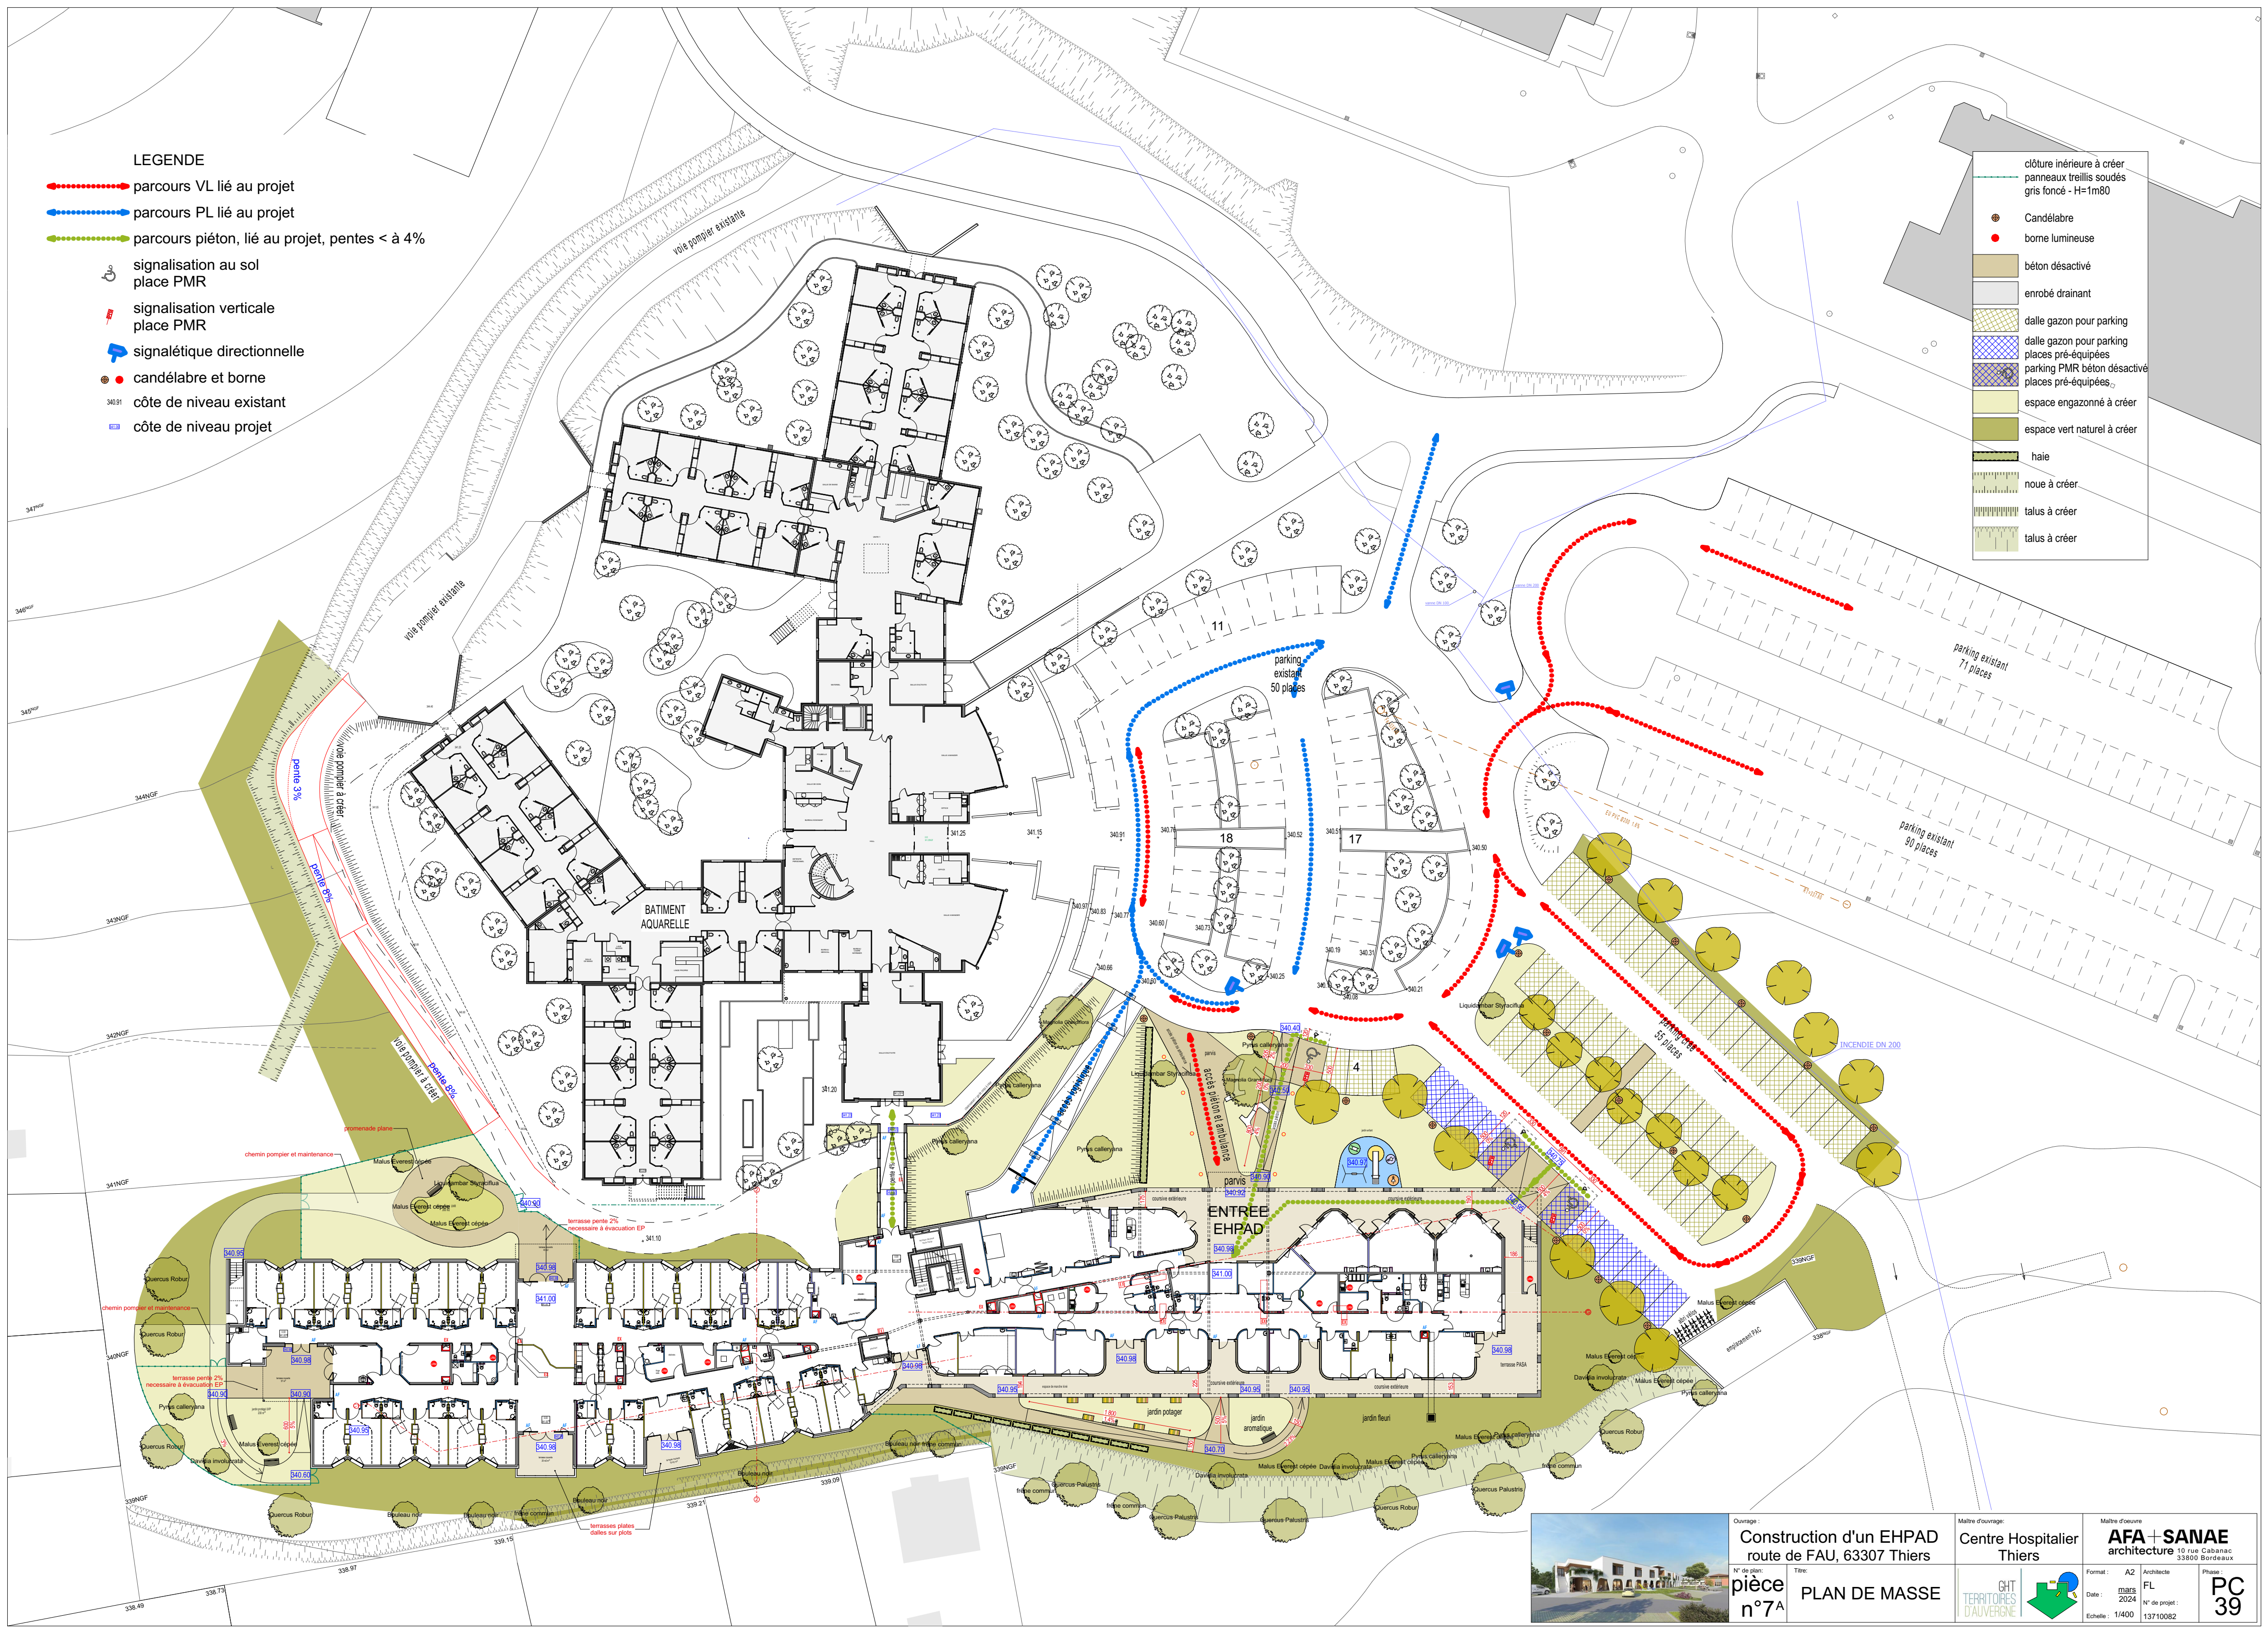

Ouvrage : Construction d'un EHPAD  
route de FAU, 63307 Thiers

N° de plan : pièce n°7A

Date : mars 2024

Echelle : 1/400

Maître d'ouvrage : Centre Hospitalier  
Thiers

Maître d'œuvre : AFA + SANAE  
architecture  
10 rue Cabanac  
33800 Bordeaux

Format : A2

Architecte : FL

Date : mars 2024

N° de projet : 13710082

Phase : PC

39