

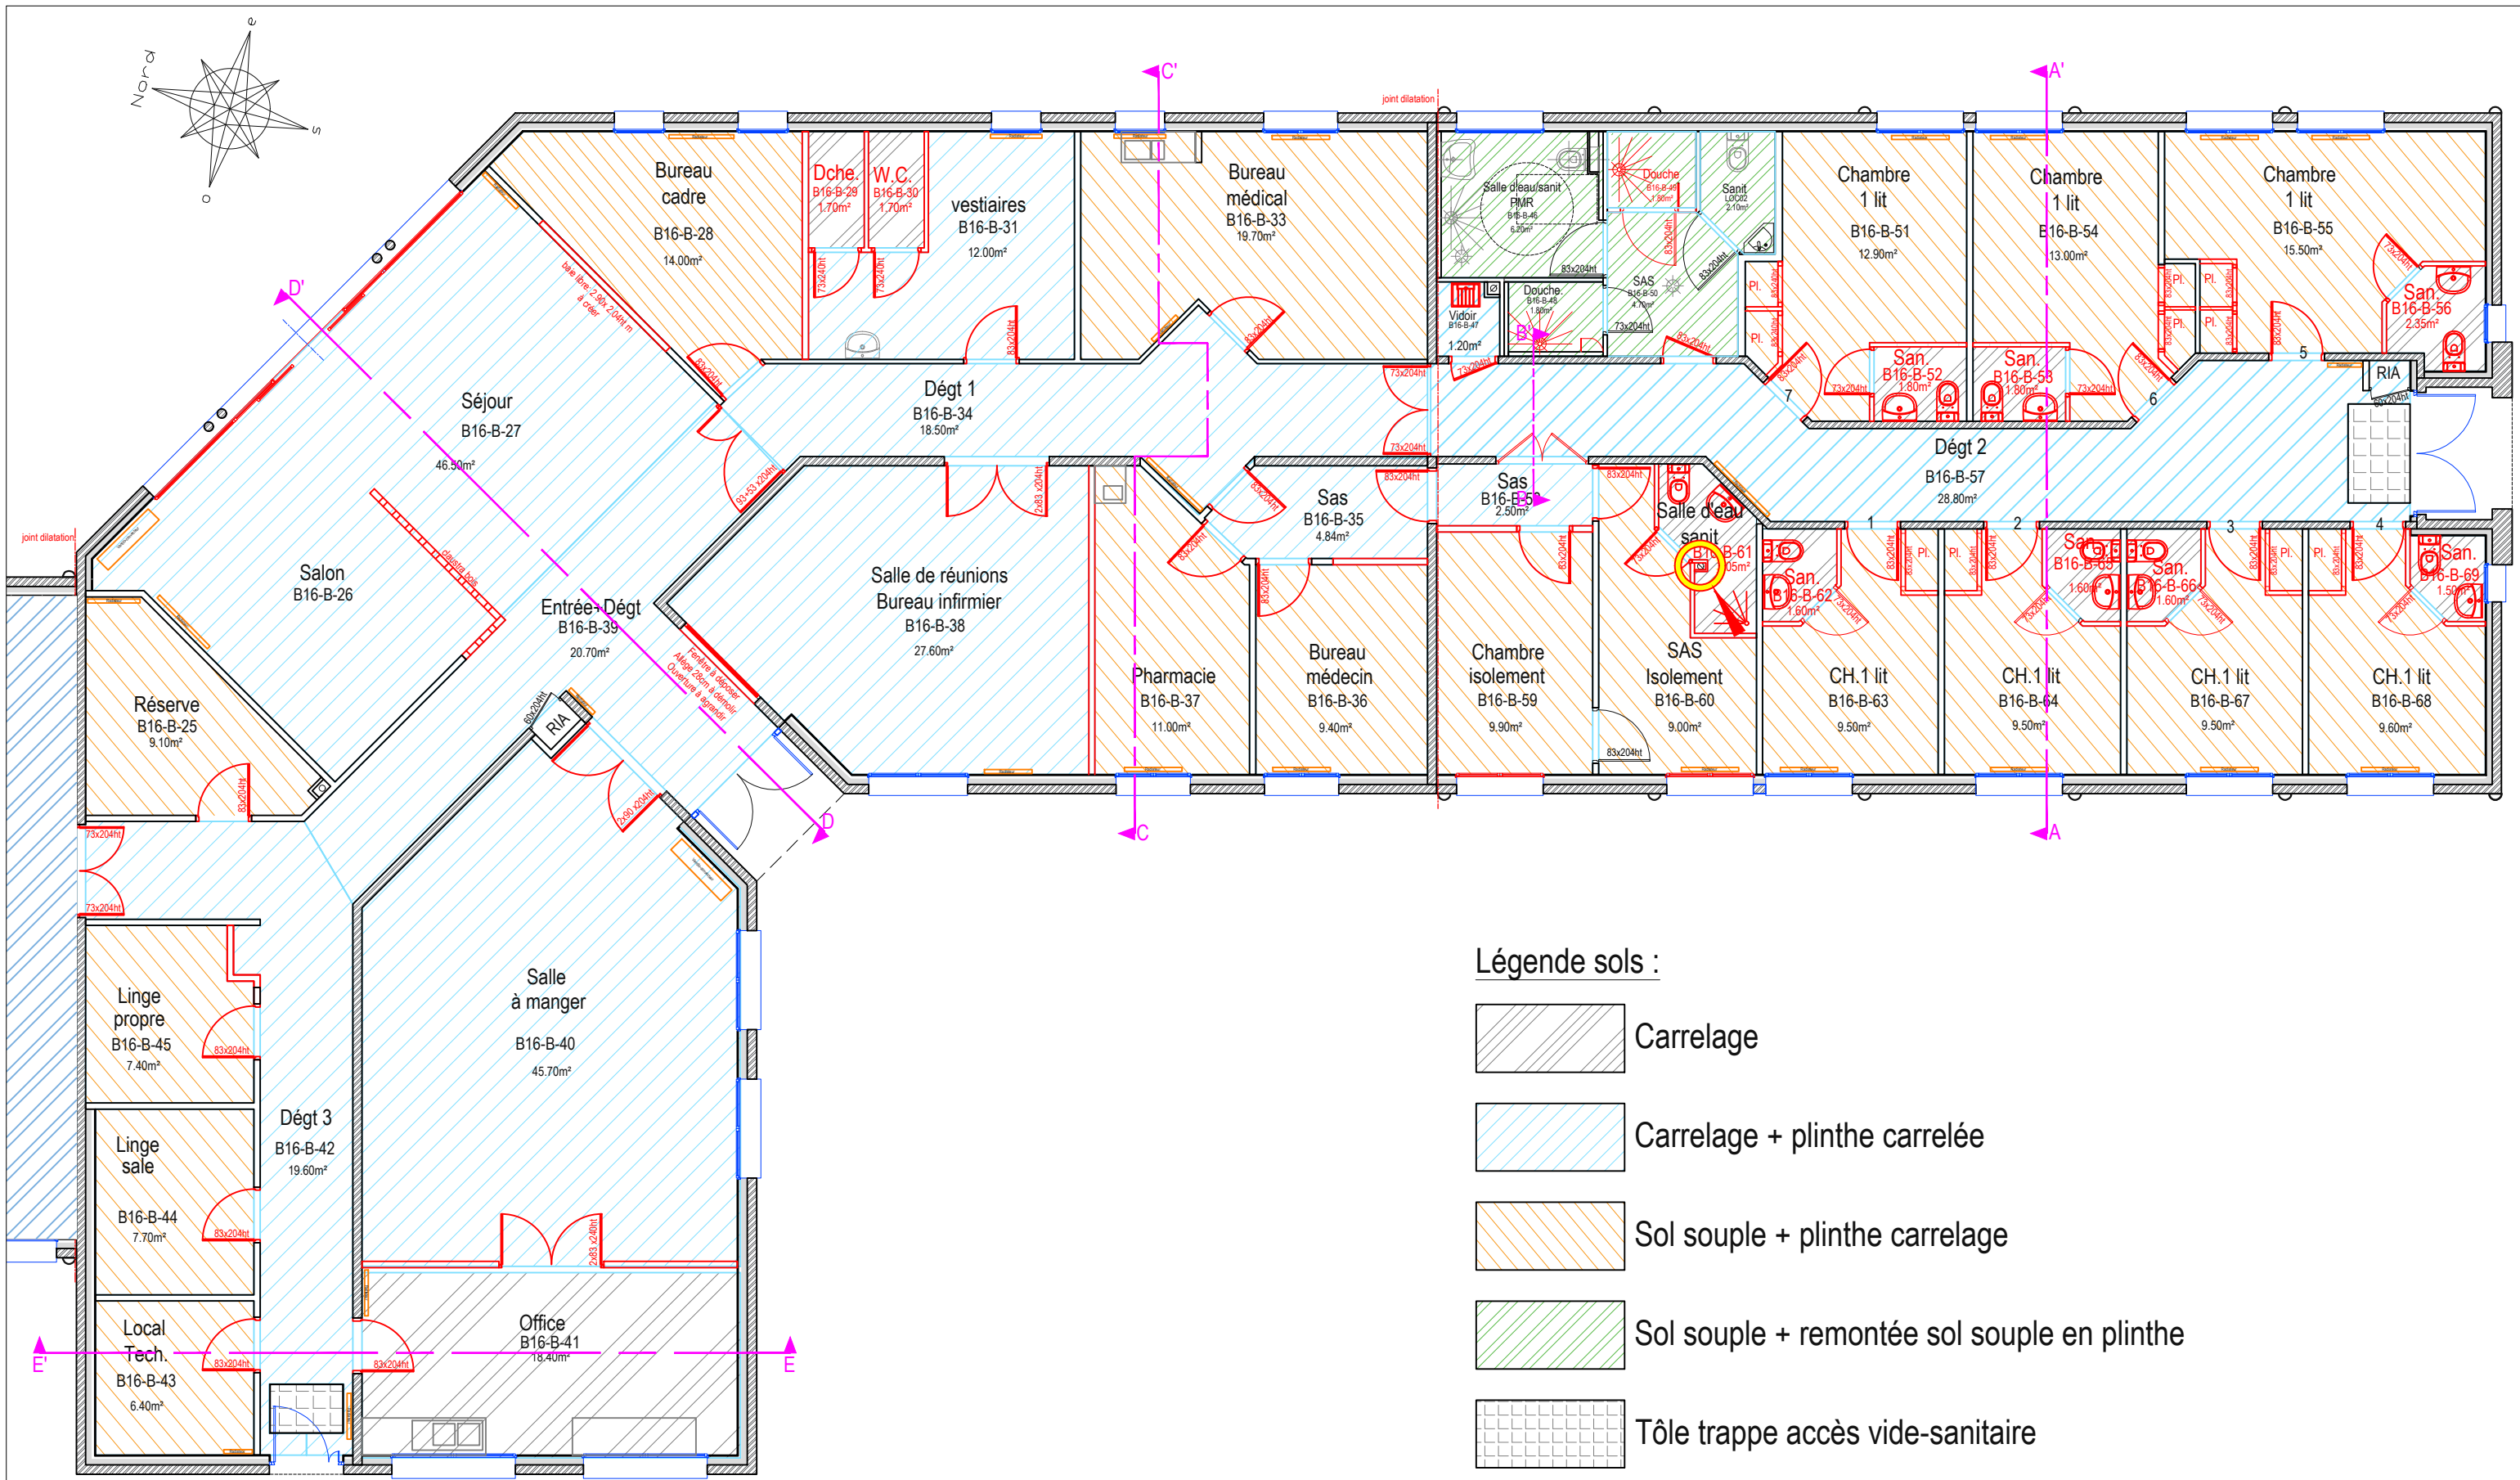
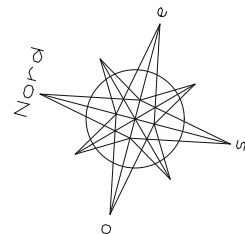
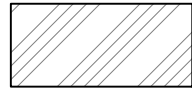
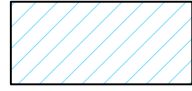


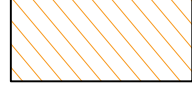

Légende sols :

-  Carrelage
-  Carrelage + plinthe carrelée
-  Sol souple + plinthe carrelage
-  Sol souple + remontée sol souple en plinthe
-  Tôle trappe accès vide-sanitaire

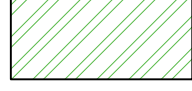

Murs porteurs béton
- épaisseur 15cm