
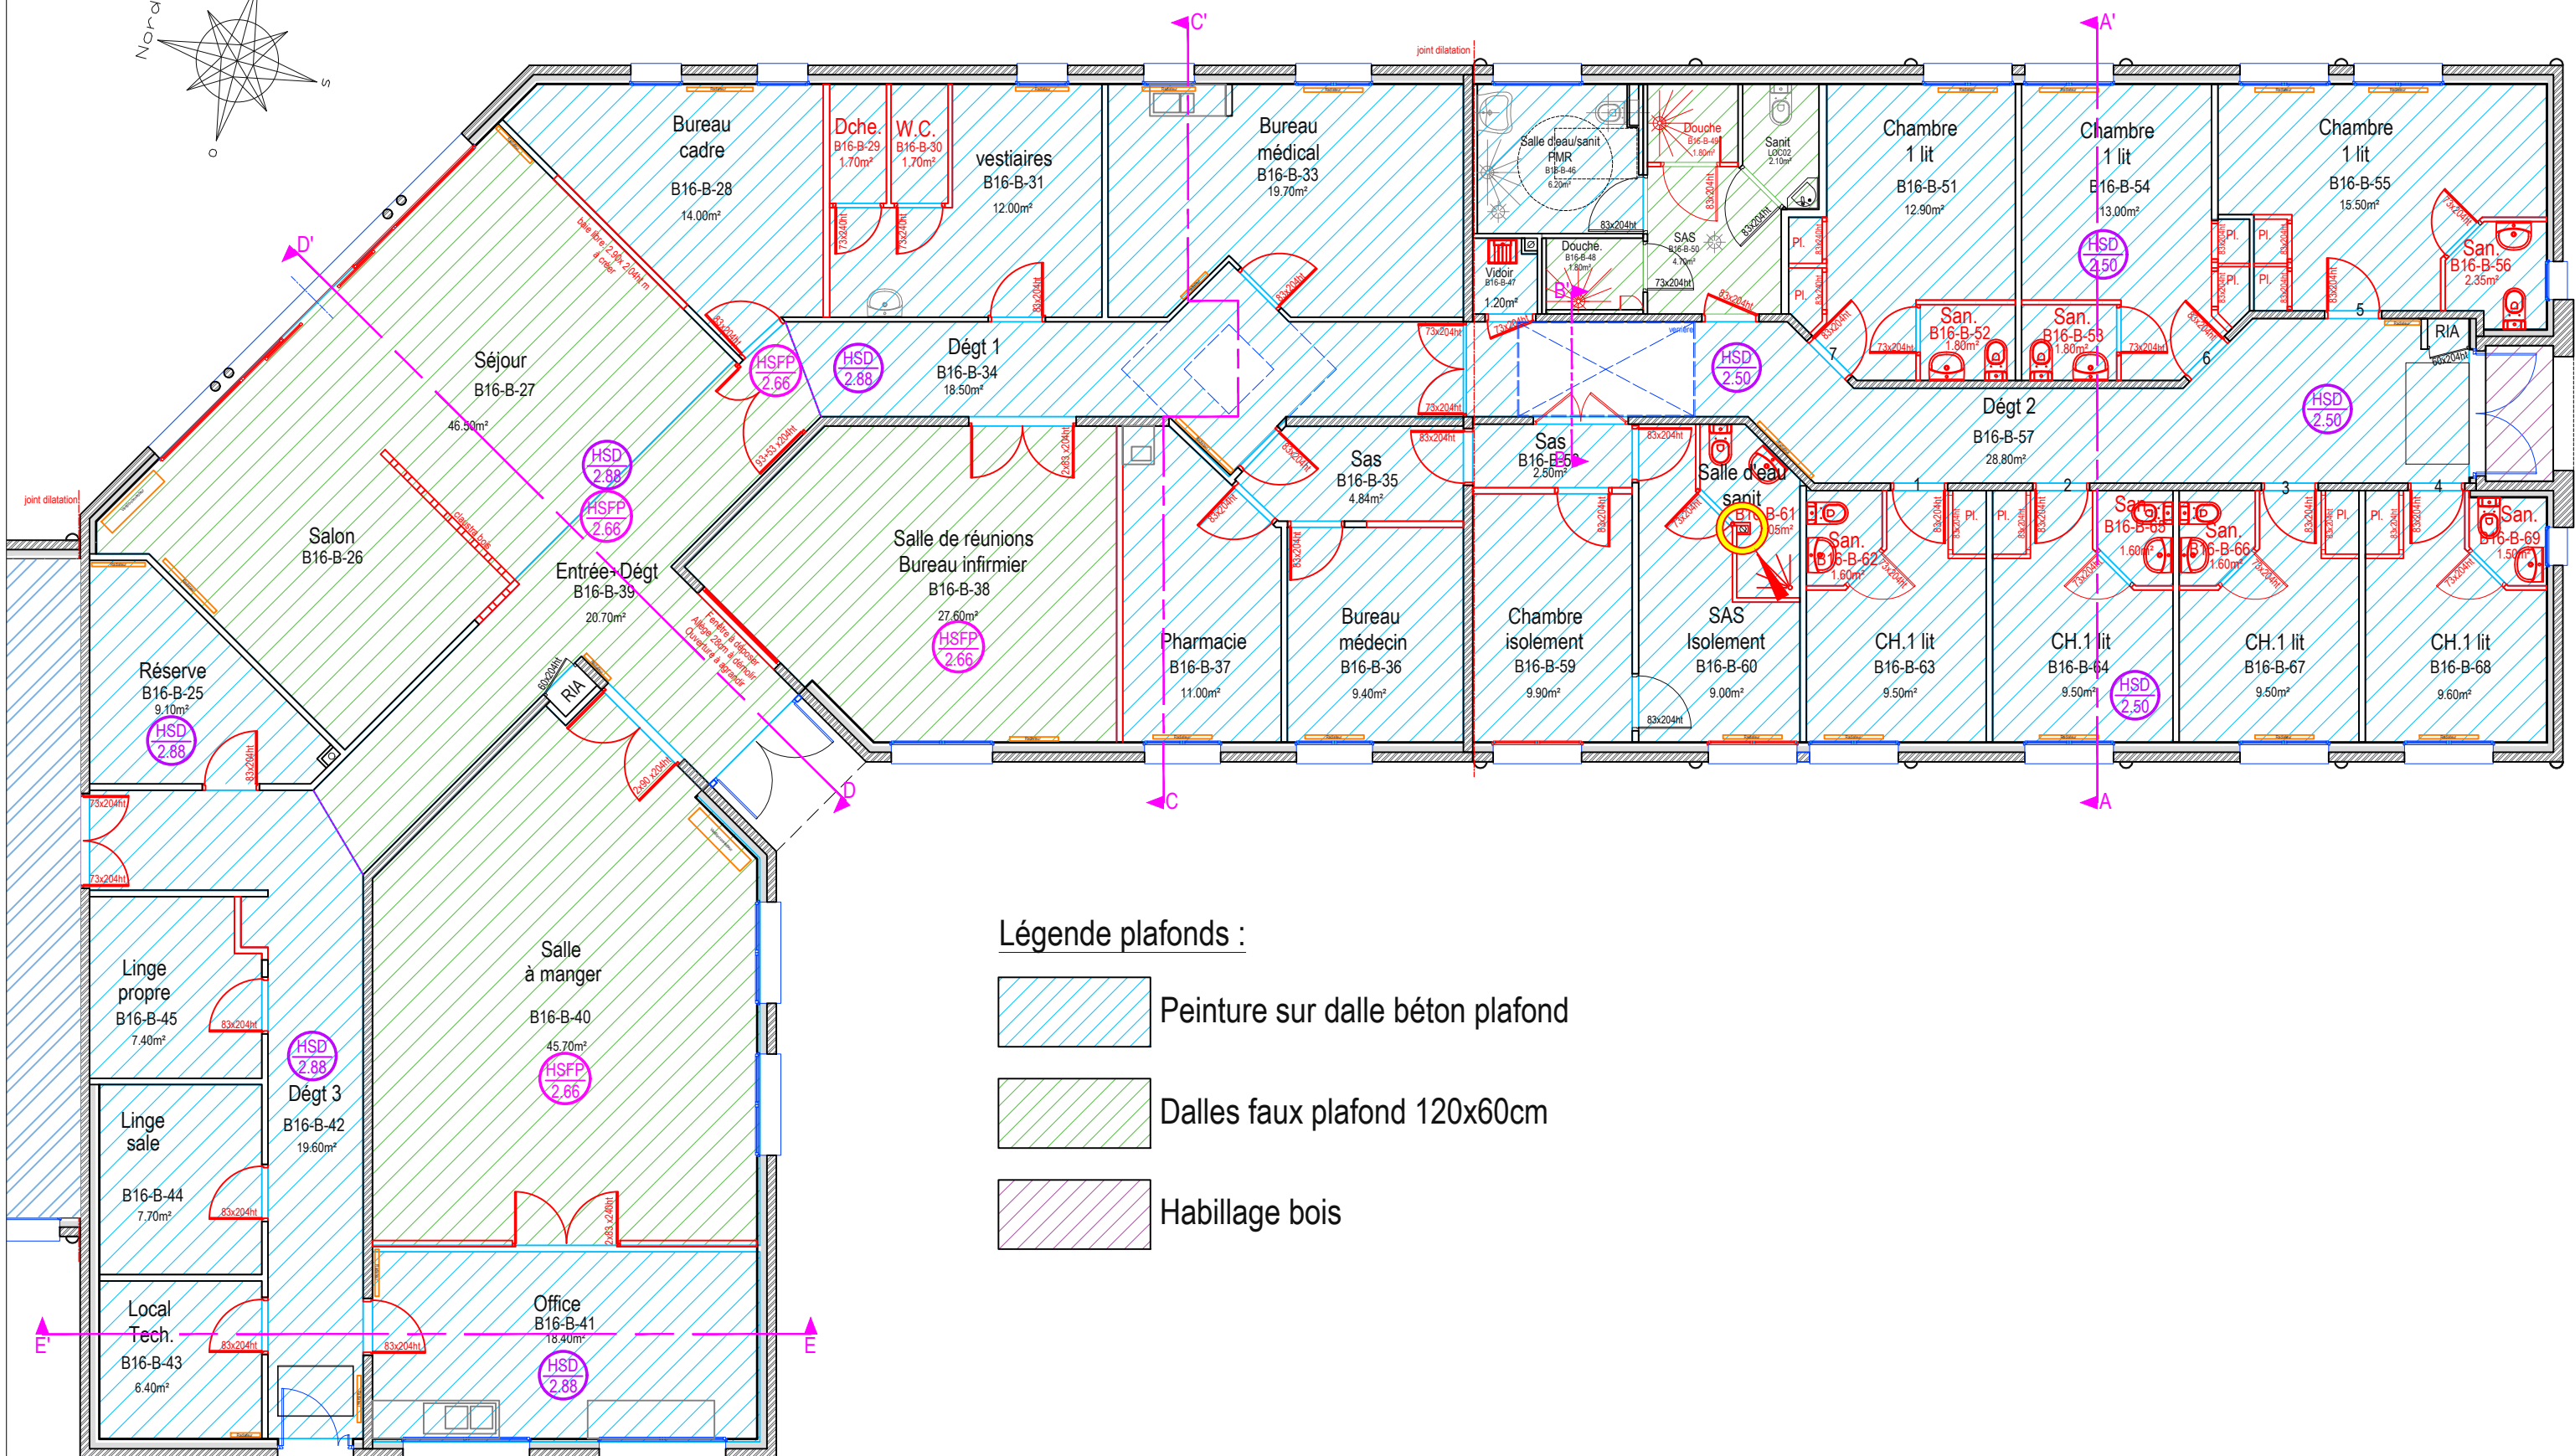
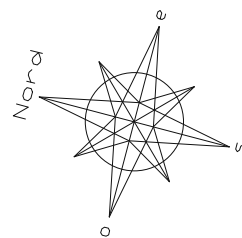
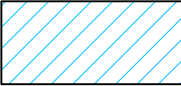
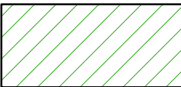


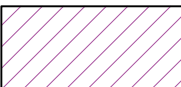

Légende plafonds :

-  Peinture sur dalle béton plafond
-  Dalles faux plafond 120x60cm
-  Habillage bois

0 1 2 3 4 5

Murs porteurs béton
- épaisseur 15cm