DEPARTEMENT DE SEINE-ET-MARNE

COMMUNE DE MARNE LA VALLEE

Lieudit : "Cité Descartes"

OPERATION :

Fiabilisation des surfaces de l'ENPC et de l'ENSG

Plan masse des extérieurs

Ecole Nationale des Ponts et Chaussées

Institut National de l'Information Géographique et Forestière

CABINET MOURIER

S.E.L.A.S. de Géomètres-Experts

Bureau d'Etudes V.R.D.

cedric.mourier@geometre-expert.fr

Siège Social : 25, Boulevard Voltaire - 77370 NANGIS - Tél : 01 64 08 02 05 - Fax : 01 64 08 22 47

Bureau Secondaire : 5, Avenue André MALRAUX - 77183 PROVINS - Tél : 01 64 00 00 69 - Fax : 01 60 67 68 75

Indice	Nature des modifications	Date

Planimétrie
LAMBERT 93
Altimetrie
N.G.F (IGN 69)

Echelle
1/500e

Etablé en
Mars 2015

N° de dossier
MP 1248

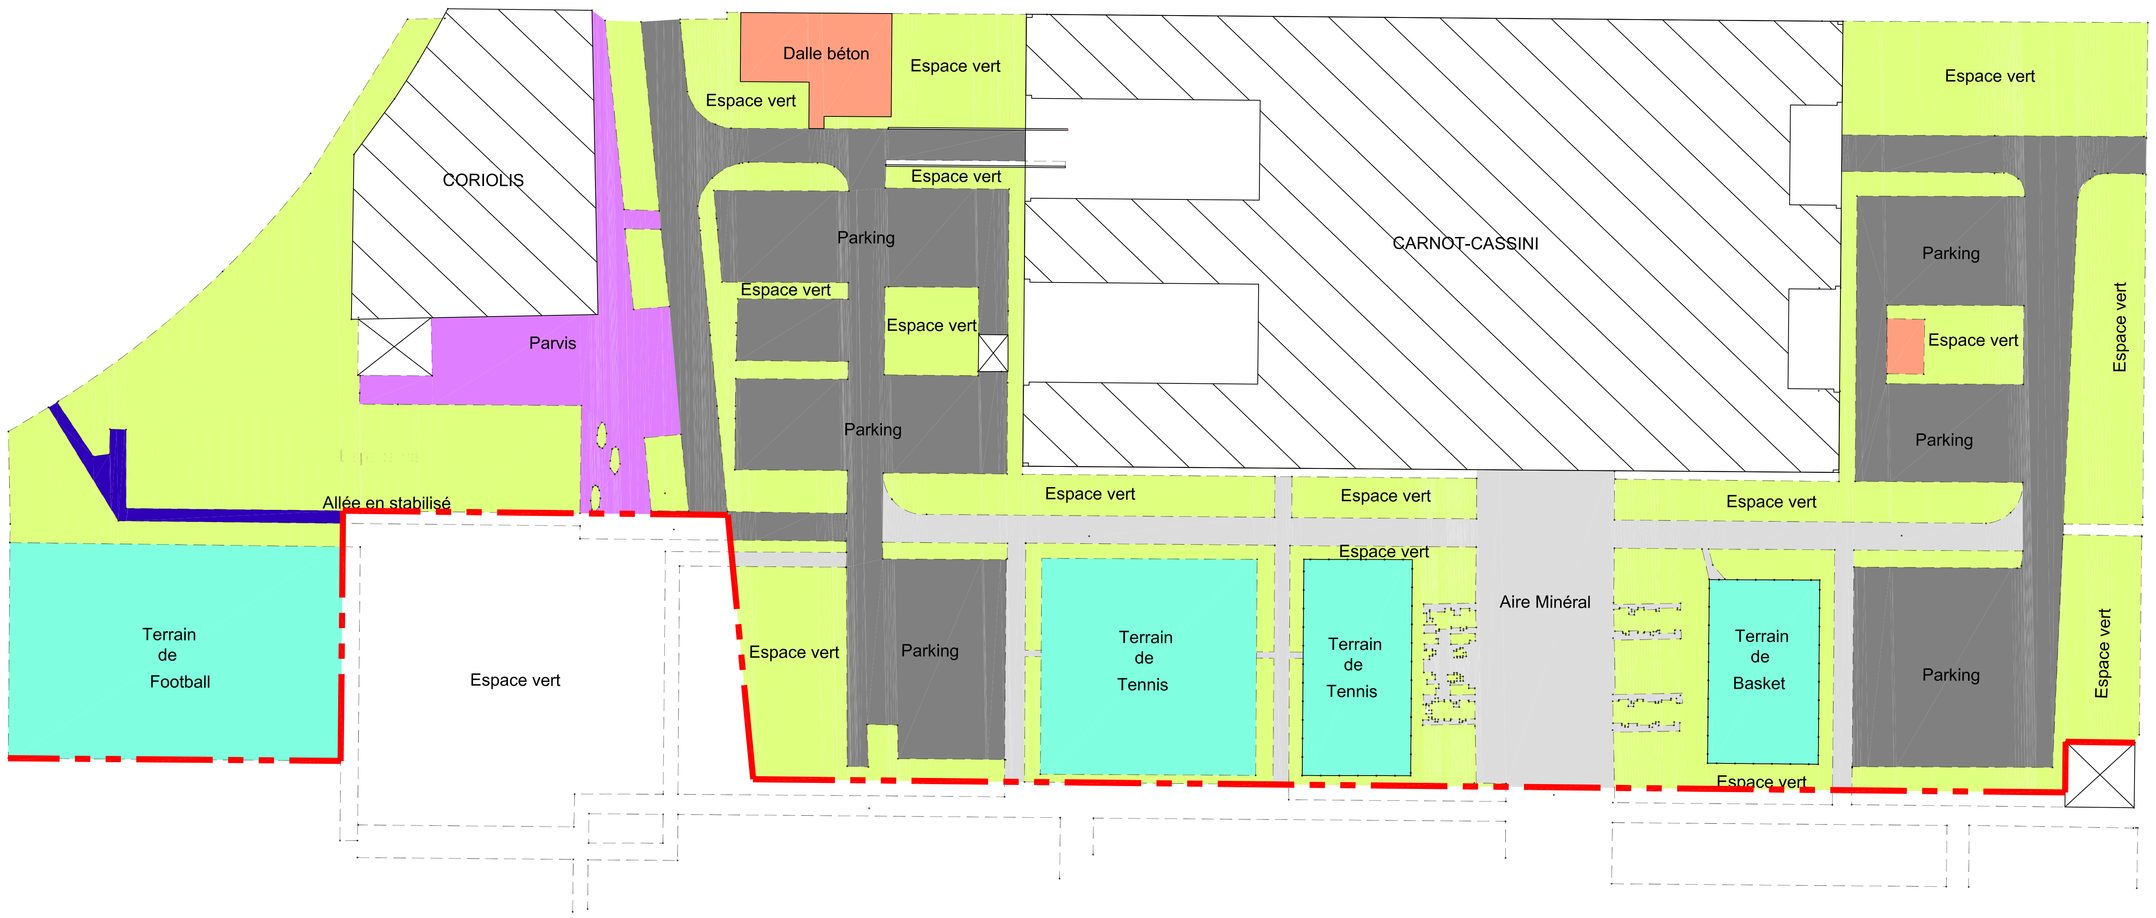

Espace vert - Superficie : 10 900m²

Parking - Superficie : 6 501 m²

Terrain Sportif- Superficie : 6 353 m²

Aire minérale - Superficie : 1 905m²

Dalle béton - Superficie : 412 m²

Parvis - Superficie : 1 004 m²

Allée stabilisé - Superficie : 151 m²

N