


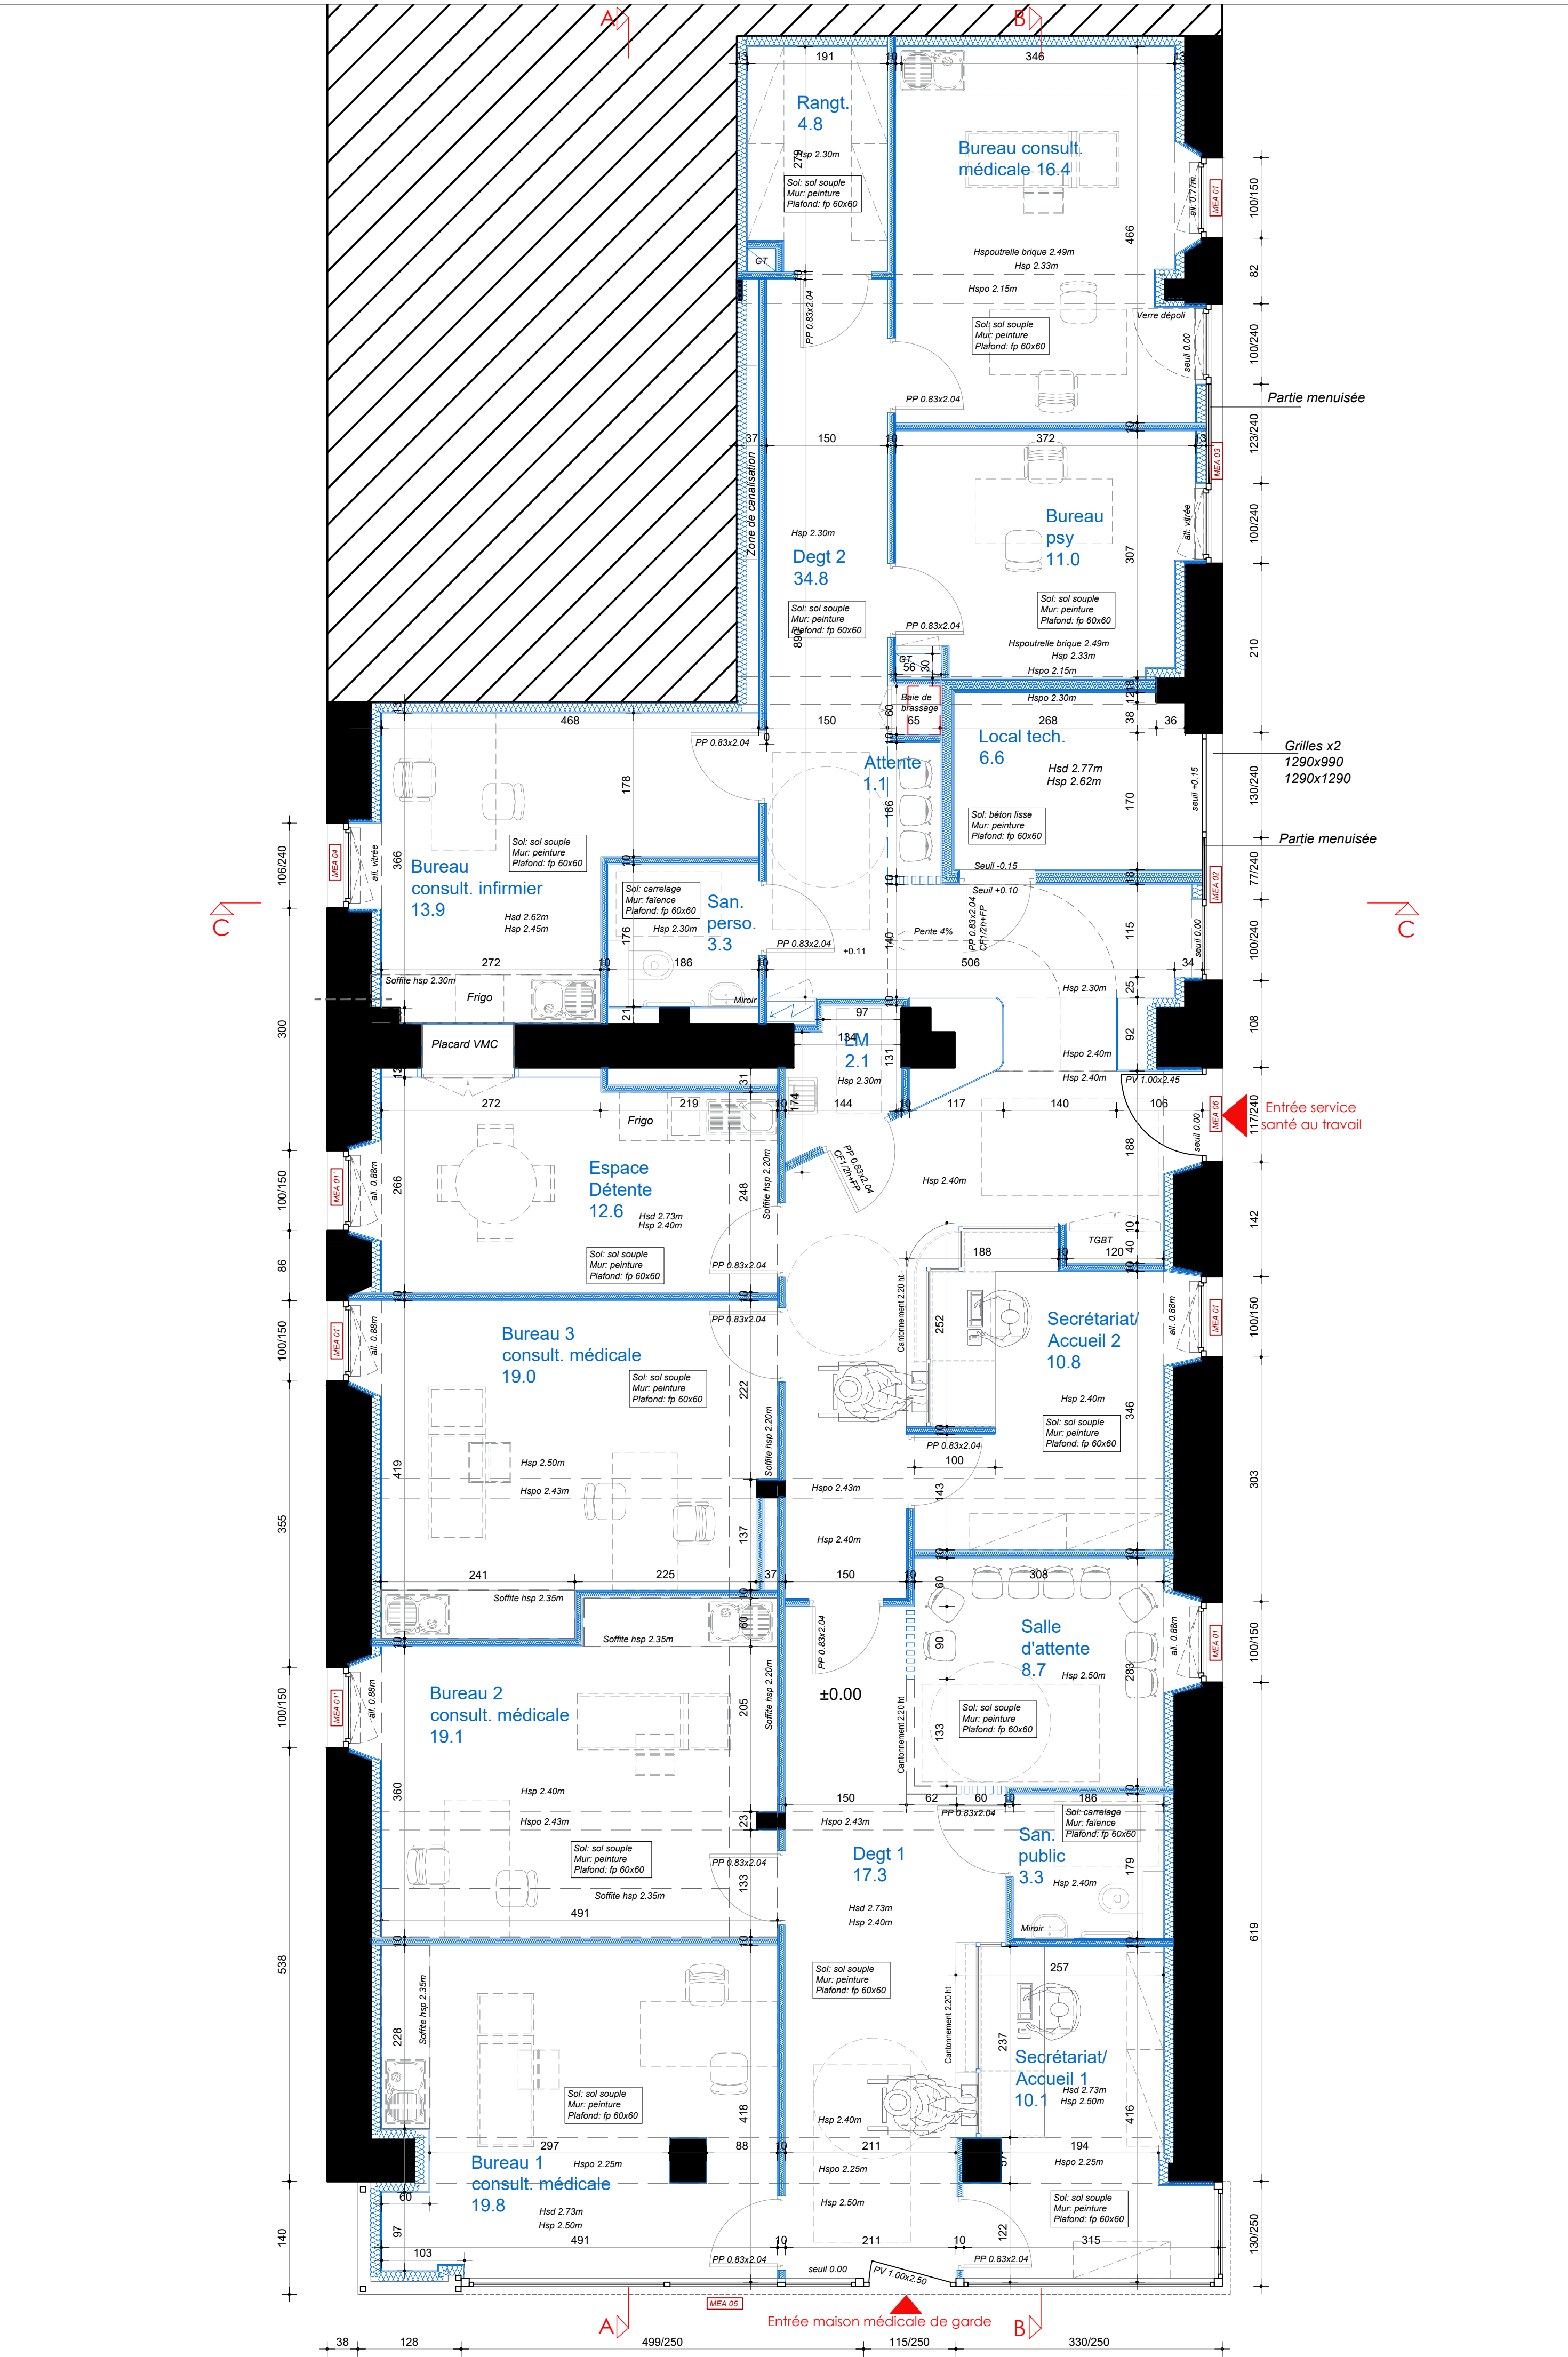

Centre Hospitalier Intercommunal de Haute-Comté

Création de bureaux de consultations médicales

Ancien commerce aménagé en une maison médicale de garde et un service santé au travail

57 avenue de Neuchâtel - 25300 PONTARLIER

MAÎTRISE D'OUVRAGE

Maître d'ouvrage	CHI-HC	2 faubourg St Etienne 25300 - PONTARLIER	contact@chi-hc.fr 03 81 38 54 54
Bureau de contrôle	APAVE	2 chemin de Palente 25000 - BESANCON	besancon@apave.com 03 81 80 44 30

Coordonnateur SPS

MAÎTRISE D'OEUVRE

Architecte	AACT+	3 chemin des écoles de Tilleroyes 25000 BESANCON	contact@aactplus.fr 03 81 47 97 45
Economiste	BAT-ECO	26 route de Besançon 25620 - TARCENAY- FOUCHERANS	contact@bat-eco.com 03 81 80 01 33
BET Electricité	BELLUCCI	4 rue de Gray 25220 CHALEUZEULE	contact@bet-bellucci.com 03 81 88 22 25
BET Fluides	BELLUCCI	4 rue de Gray 25220 CHALEUZEULE	contact@bet-bellucci.com 03 81 88 22 25
Acousticien	VENATHEC	5 rue René Flory 68500 BERGHOLTZ	y.simon@venathec.com 03 89 82 53 50

INDICE / OBSERVATIONS

Date	Modification	Indice

AACT+

RDC

n° affaire	échelle	date	DCE	02-02
25-042	1/50	02/2026		