
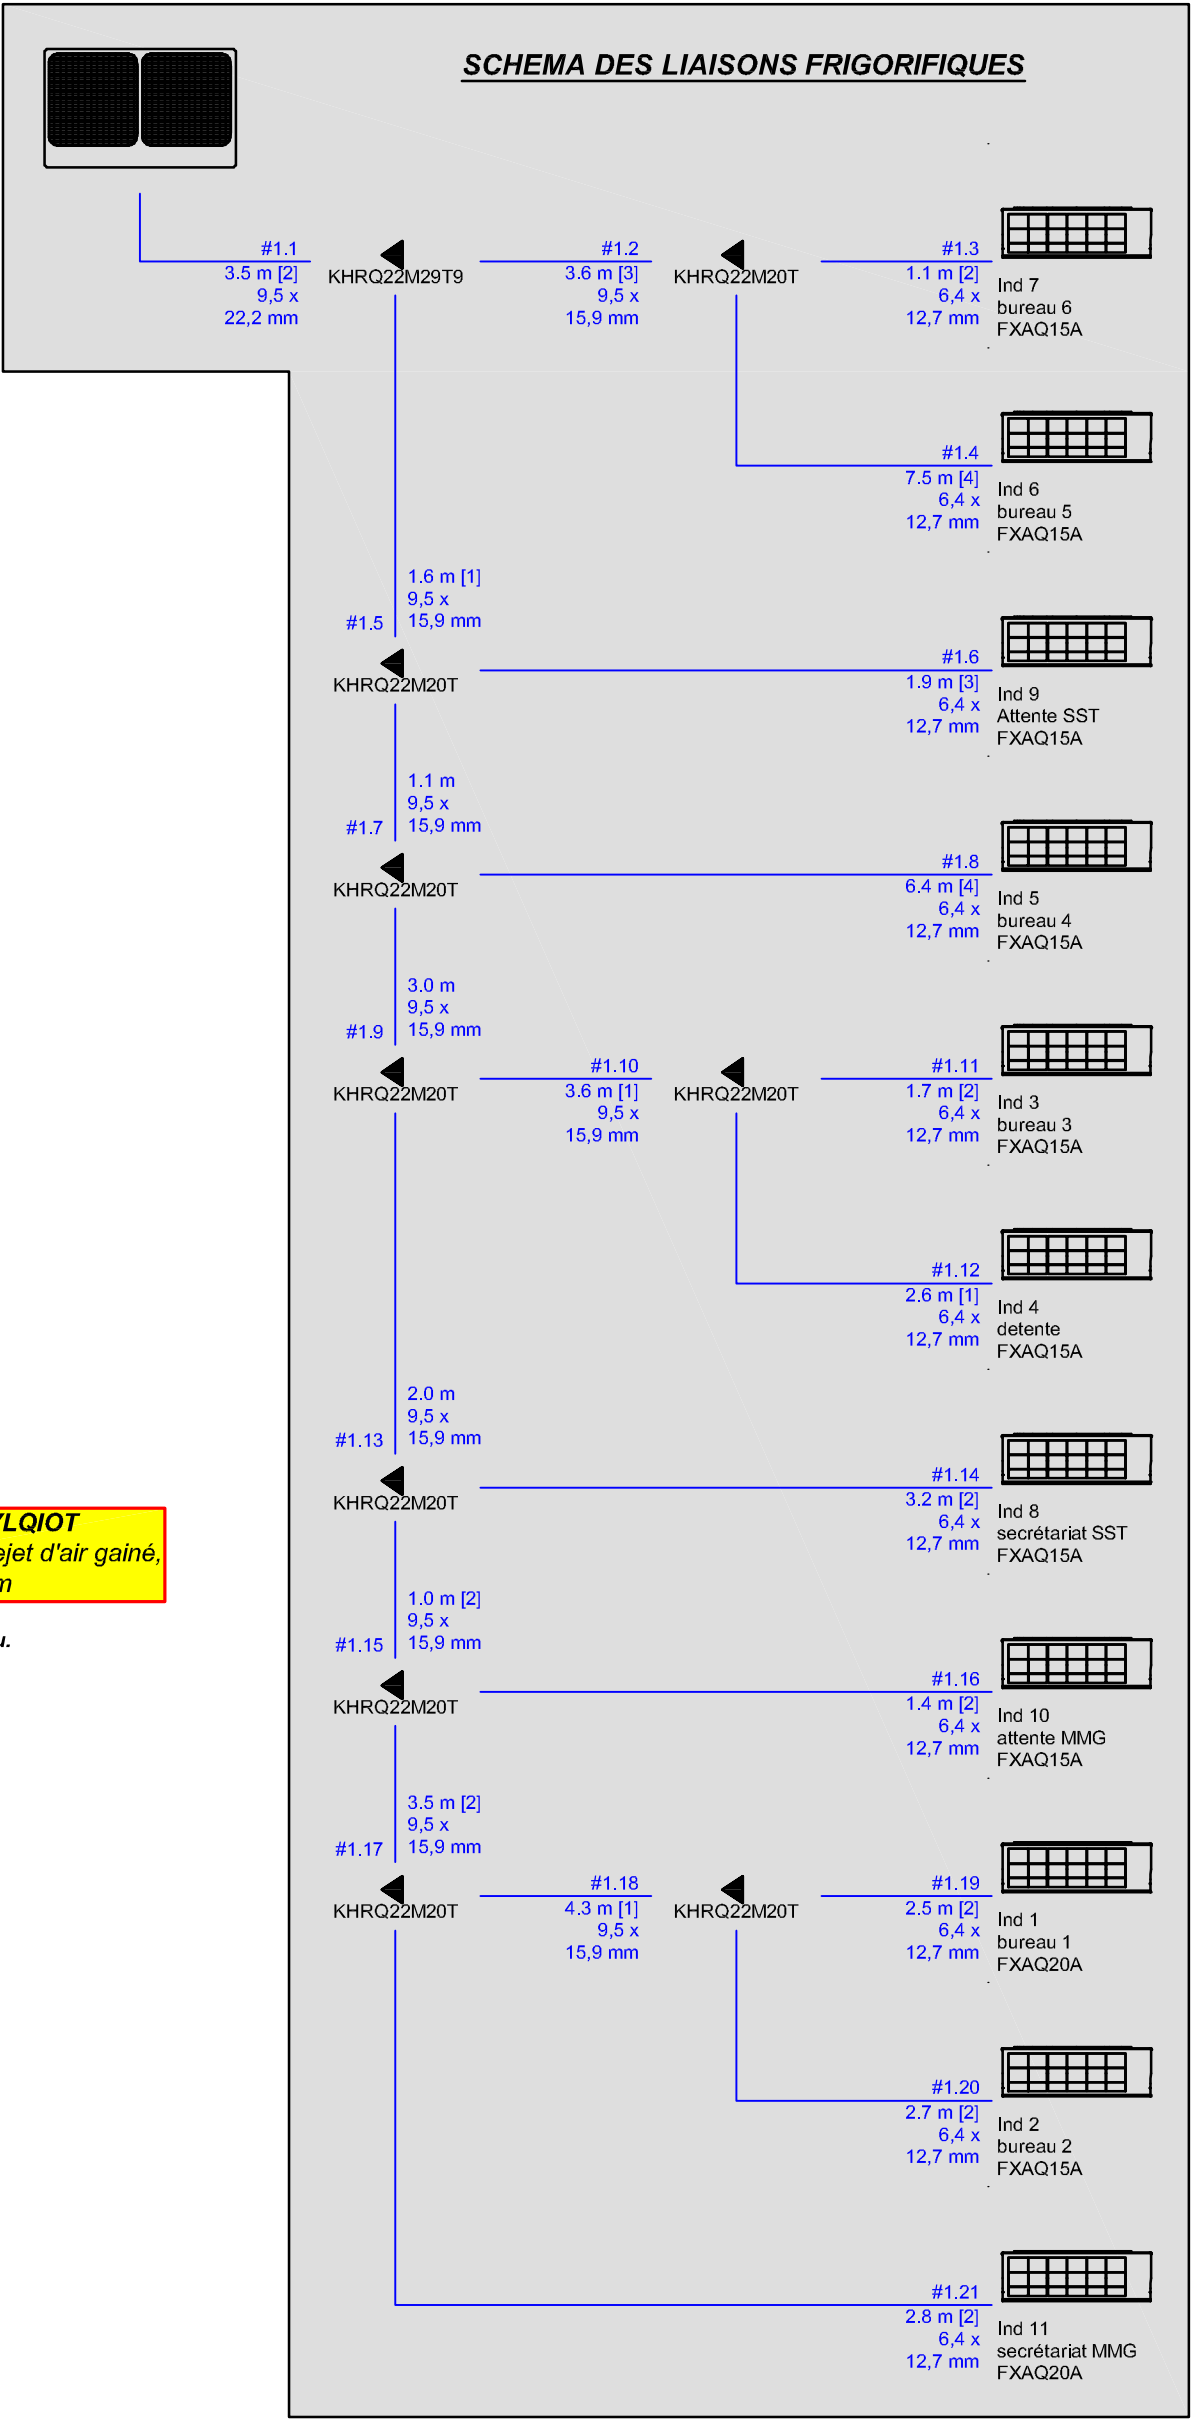


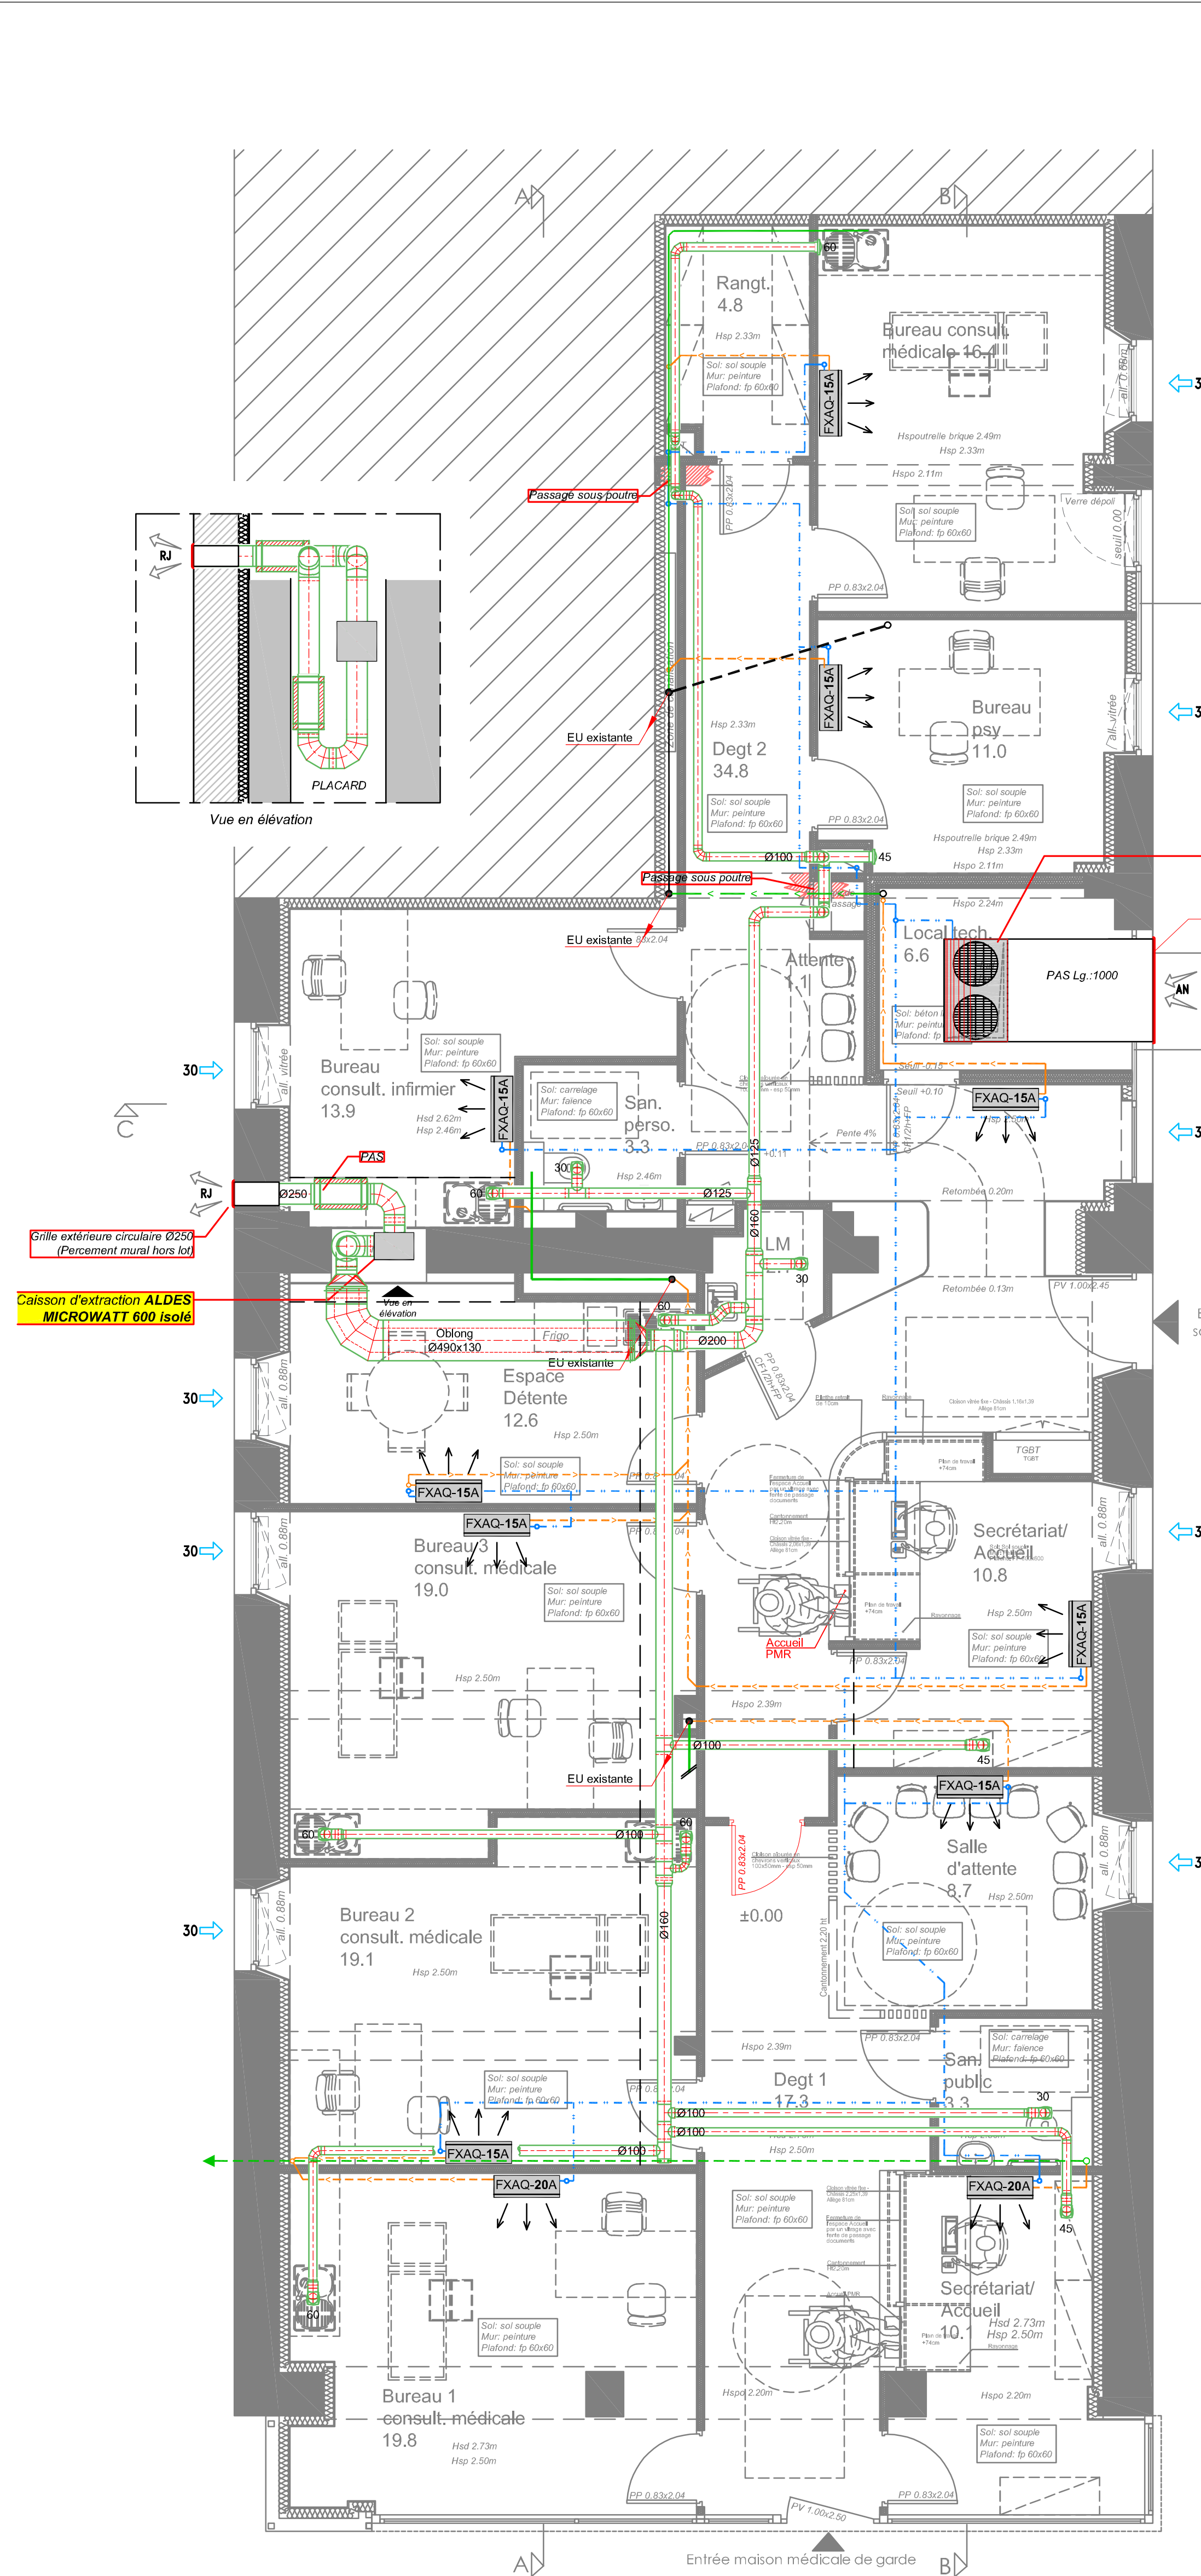

Représentation	Désignation
---	Liaison frigorifique

OPERATION

Création de bureaux de consultations médicales Ancien commerce aménagé en une maison médicale de garde et un service santé au travail

57, Avenue de Neuchâtel
25300 PONTARLIER

MAITRE D'OUVRAGE

Centre Hospitalier de Haute-Comté - PONTARLIER

2, Faubourg St Etienne
25300 PONTARLIER

MAITRE D'OEUVRE

AACT+

3, Chemin des Ecoles des Tilleroyes
25000 BESANCON
Tél./ 03 81 47 97 45
E.Mail: contact@aactplus.fr

N° AFFAIRE

11910

PHASE

PRO

N° PLAN

CVC 01

INDICE

ECHELLE

1/50

DESSINE PAR

SF

VISA

SJ

DATE DE CREATION

29-01-2026

DATE D'EDITION

10.02.2026 10:26

Lot n°05 : CHAUFFAGE / VENTILATION / SANITAIRES Niv. RDC

Indice	Date	Description	Dess.	Visa
a				
b				
c				
d				

**Bellucci**
INGÉNIERIE DES FLUIDES

 4 rue du Gay - 25220 CHALEZEULE
 03.81.88.22.25
 contact@bel-bellucci.com
 www.bel-bellucci.com

**OPQIBI**
L'INGÉNIERIE QUALIFIÉE
N° 79 02 0187