


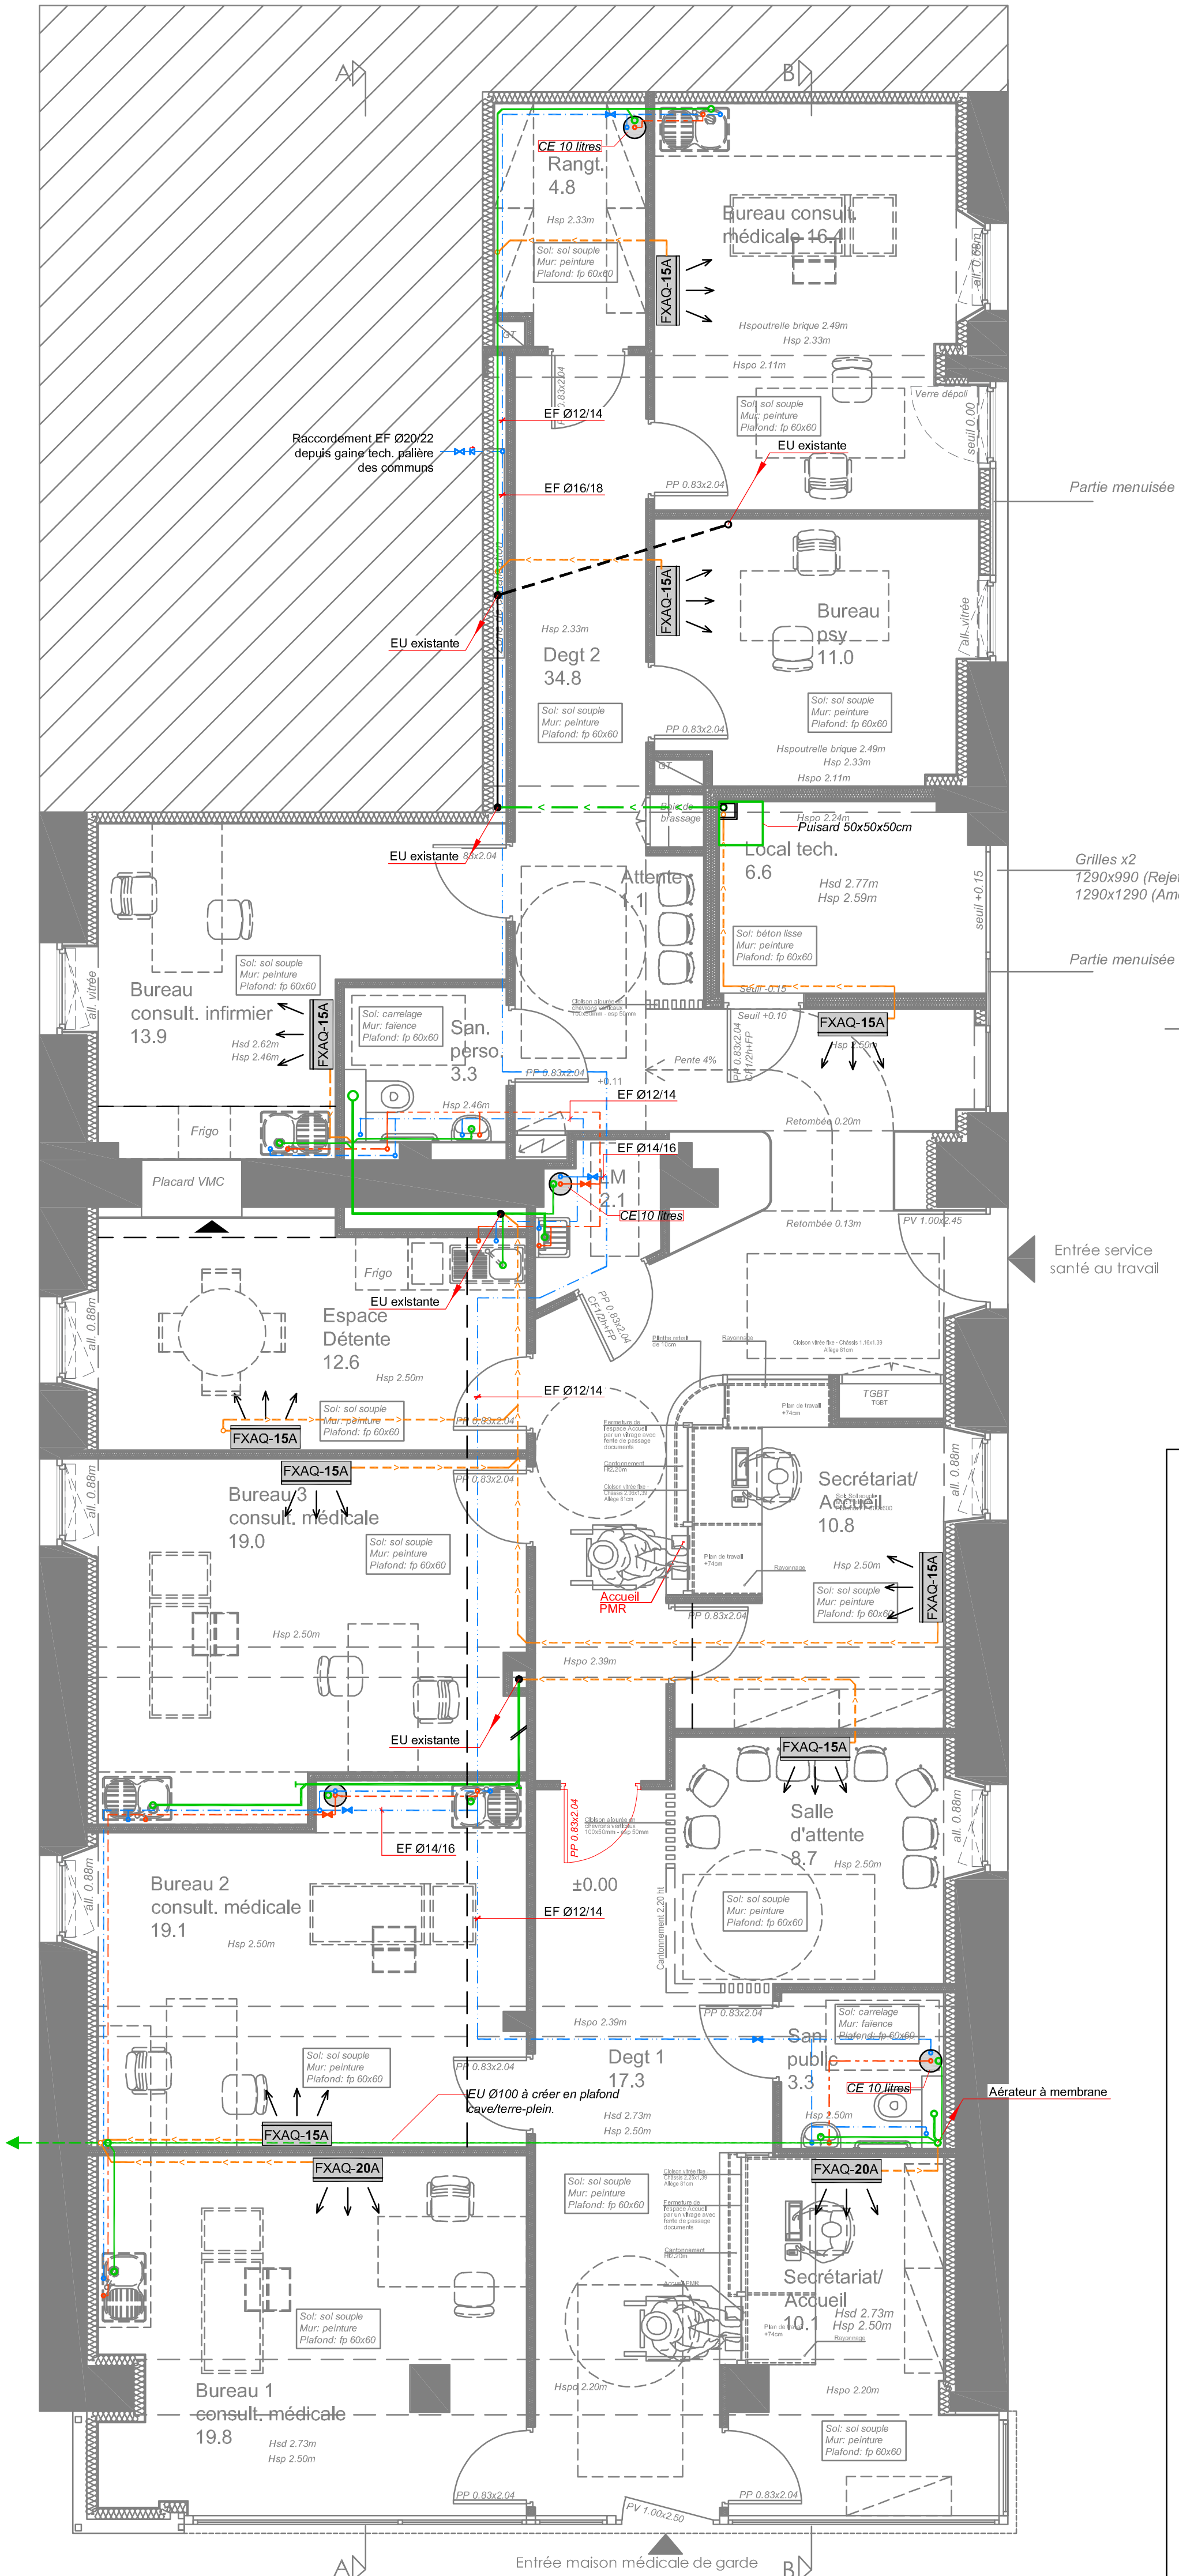

Représentation	Désignation
	Eau froide en plafond
	Eau froide en plinthe
	Eau chaude en plafond
	Eau chaude en plinthe
	Condensats en plafond
	Evacuation EU-EV en plafond
	Evacuation EU-EV en plinthe
	Evacuation EU-EV enterrée
	Evacuation en plafond existante
	Evacuation en plinthe existante

OPERATION

Création de bureaux de consultations médicales
Ancien commerce aménagé en une maison médicale
de garde et un service santé au travail

57, Avenue de Neuchâtel
25300 PONTARLIER

MAITRE D'OUVRAGE

Centre Hospitalier de Haute-Comté - PONTARLIER

2, Faubourg St Etienne
25300 PONTARLIER

MAITRE D'OEUVRE

AACT+

3, Chemin des Ecoles des Tilleroyes
25000 BESANCON
Tél./ 03 81 47 97 45
E.Mail: contact@actplus.fr

Lot n°05 : CHAUFFAGE / VENTILATION / SANITAIRES
Niv. RDC

Indice	Date	Description	Dess.	Visa
a				
b				
c				
d				

Bellucci
INGÉNIERIE DES FLUIDES

4 rue du Gay - 25220 CHALEZEULE
03.81.88.22.25
contact@bel-bellucci.com
www.bel-bellucci.com

OPOiBi
L'INGÉNIERIE QUALIFIÉE
N° 79 02 0187