


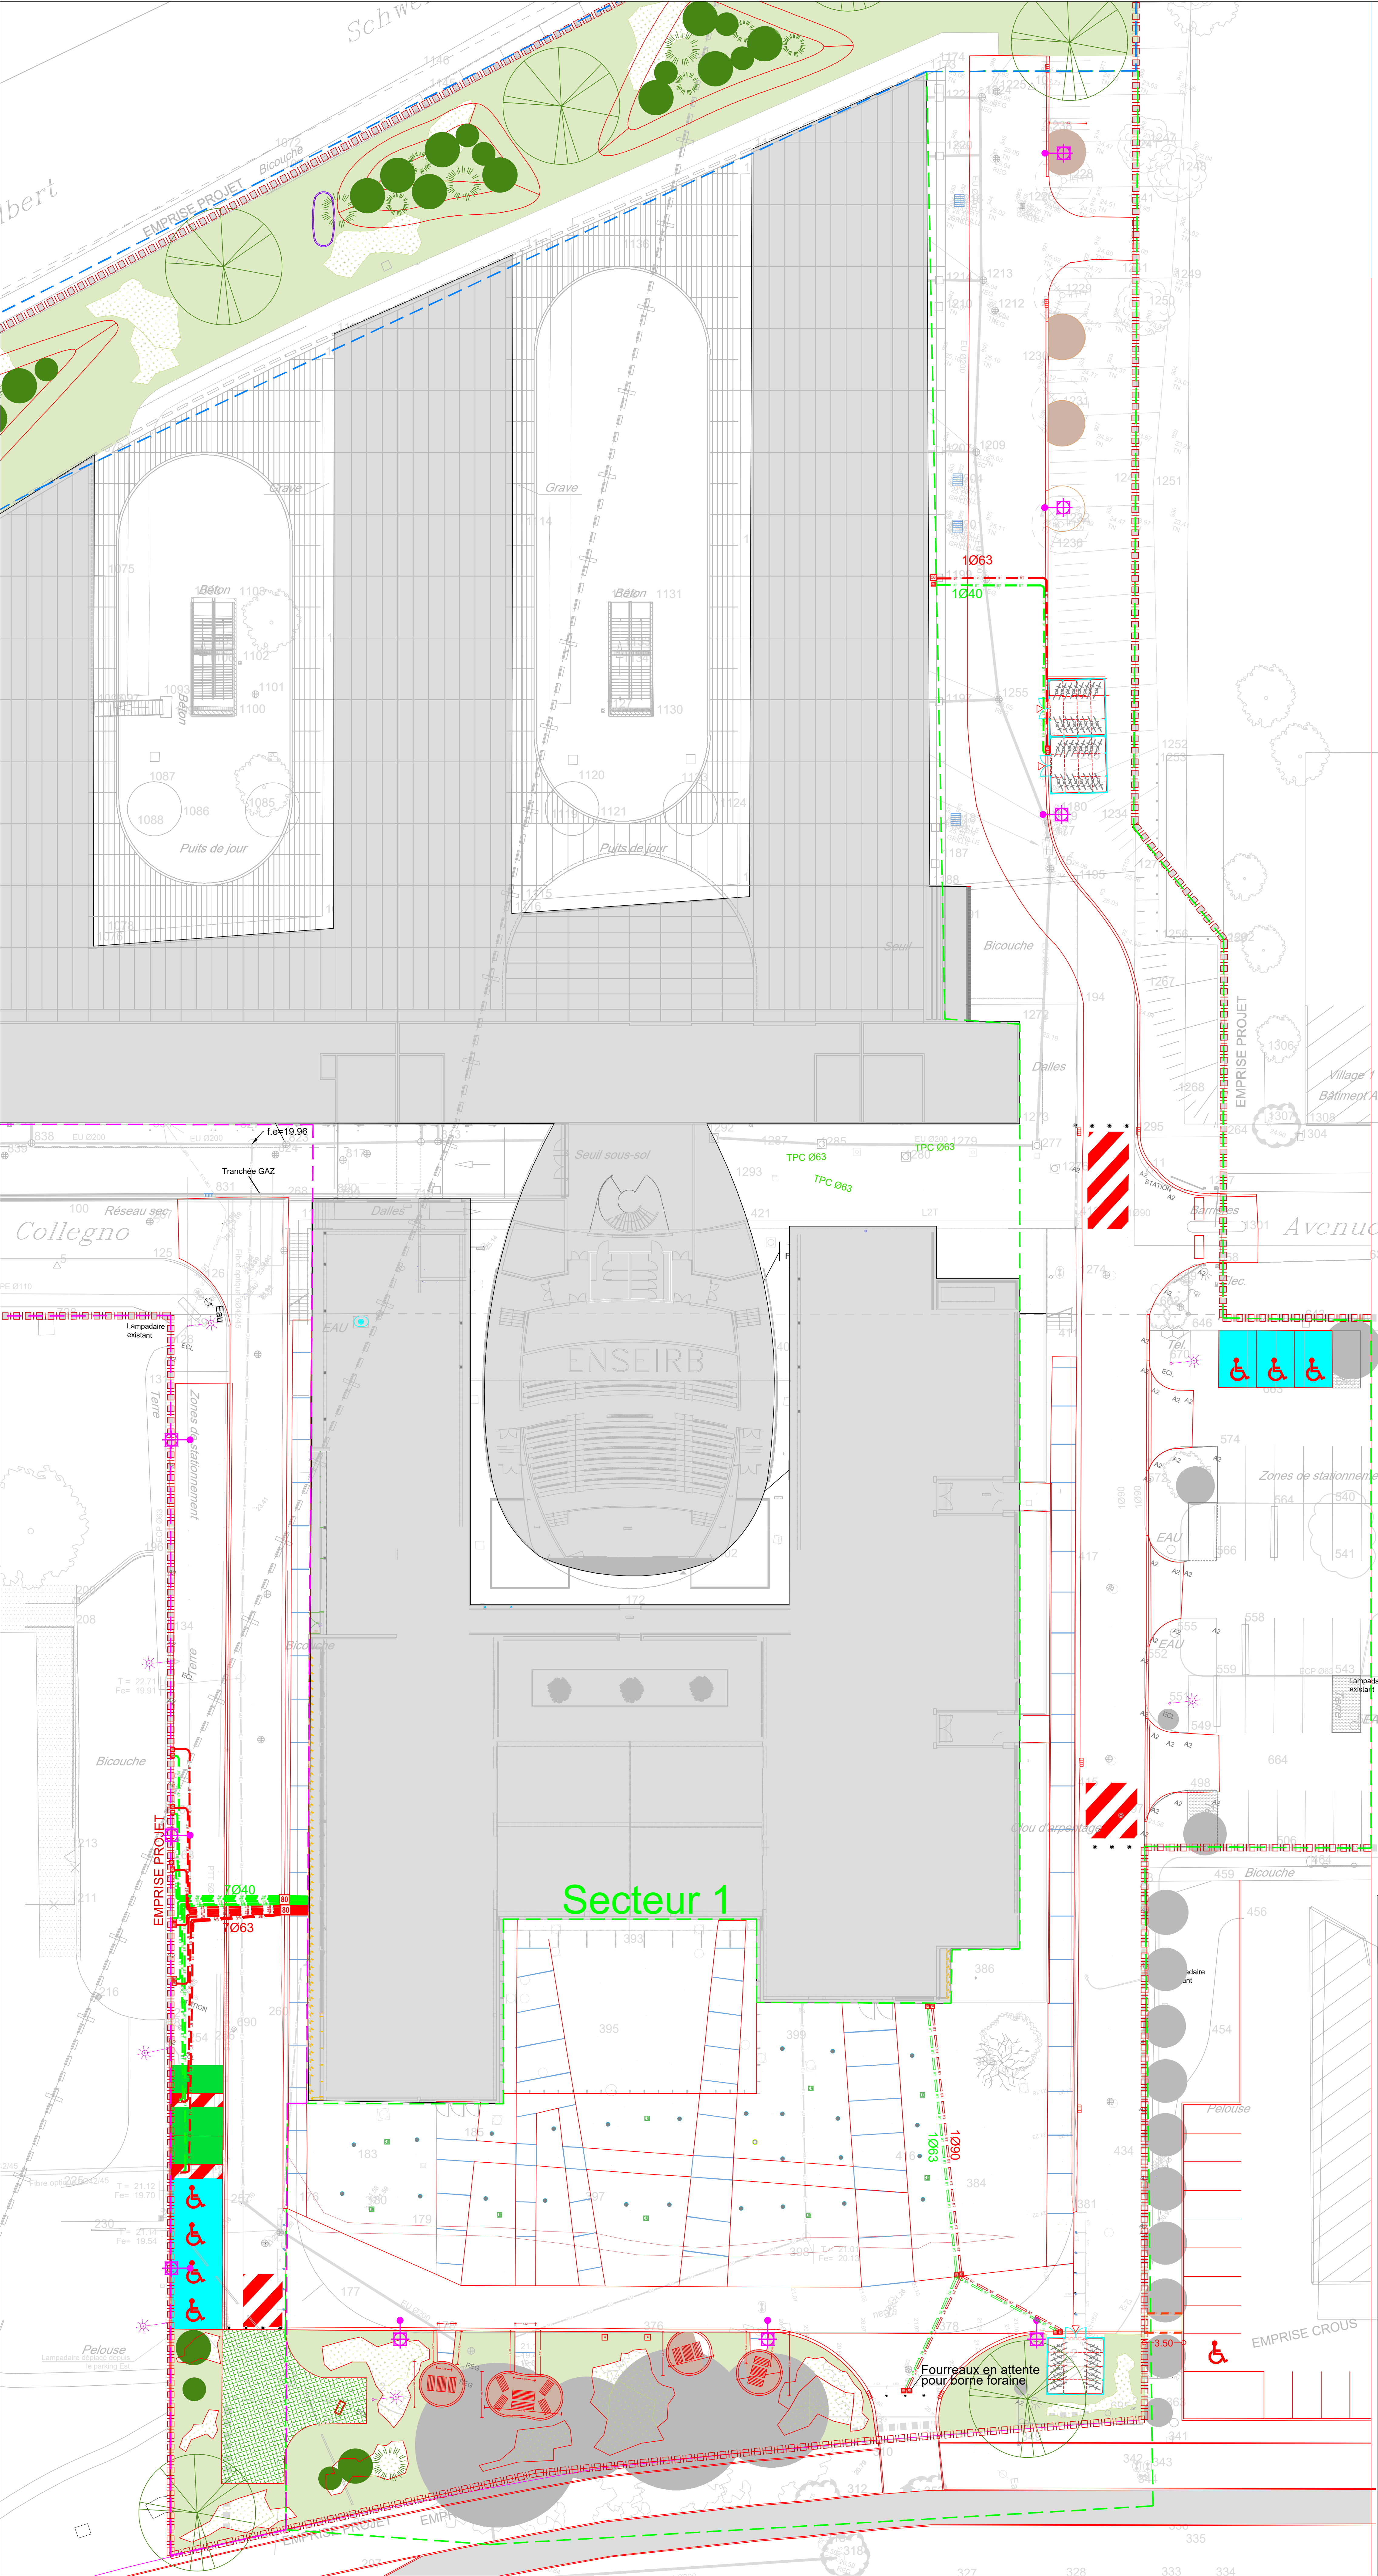

- Bordure P1
- Bordure T2
- Réseau AEP
- Réseau électricité
- Regard
- Borne foraine
- Borne escamotable automatique
- Candélabre

AMÉNAGEMENTS ET MISE EN SÉCURITÉ DES ABORDS DE
9 BÂTIMENTS DE BORDEAUX-INP

DOSSIER CONSULTATION ENTREPRISES

ENSEIRB
Secteur 1
Voirie réseau divers



BORDEAUX INP
avenue des Facultés
CS 80098
33405 Talence Cedex
Tél. : 05.56.84.41.13

ARCHITECTE-MANDATAIRE
Atelier d'architecture
BAOBAB
43 rue Surcouf
33300 Bordeaux
Tél : 05.35.40.32.15
agence@atelier-baobab.fr

BUREAU D'ÉTUDES
Projex
PROJEX INGENIERIE
Parc d'activité Conteranne
Avenue de Conteranne
33600 PESSAC
Tél : 05.27.92.32.10
julien@projex.fr

COORDINATEUR SPS
Bureau Veritas
Cœur Bastoul - Bât. A
30 avenue Gustave Eiffel
33610 PESSAC
Tél. : 05.30.14.48.71
laurent.pasquet@bureauveritas.com

BUREAU DE CONTRÔLE
DEKRA
DEKRA - Dominique Tiratoy
85 rue de la maronnière
33185 LE HAILLAN
Tél. : 06.65.22.43.02
dominique.tiratoy@dekra.com

IND	DATE	MODIFICATIONS	DESSINÉ PAR :	VERIFIÉ PAR :
A	04/12/2023	Mise à jour	AD	
B	08/03/2024	Mise à jour		
C	17/01/2025	Mise à jour du fond de plan		
D	09/01/2026	Mise à jour		
E				
F				
G				
			VRD.01	APD PRO DCE DOE