


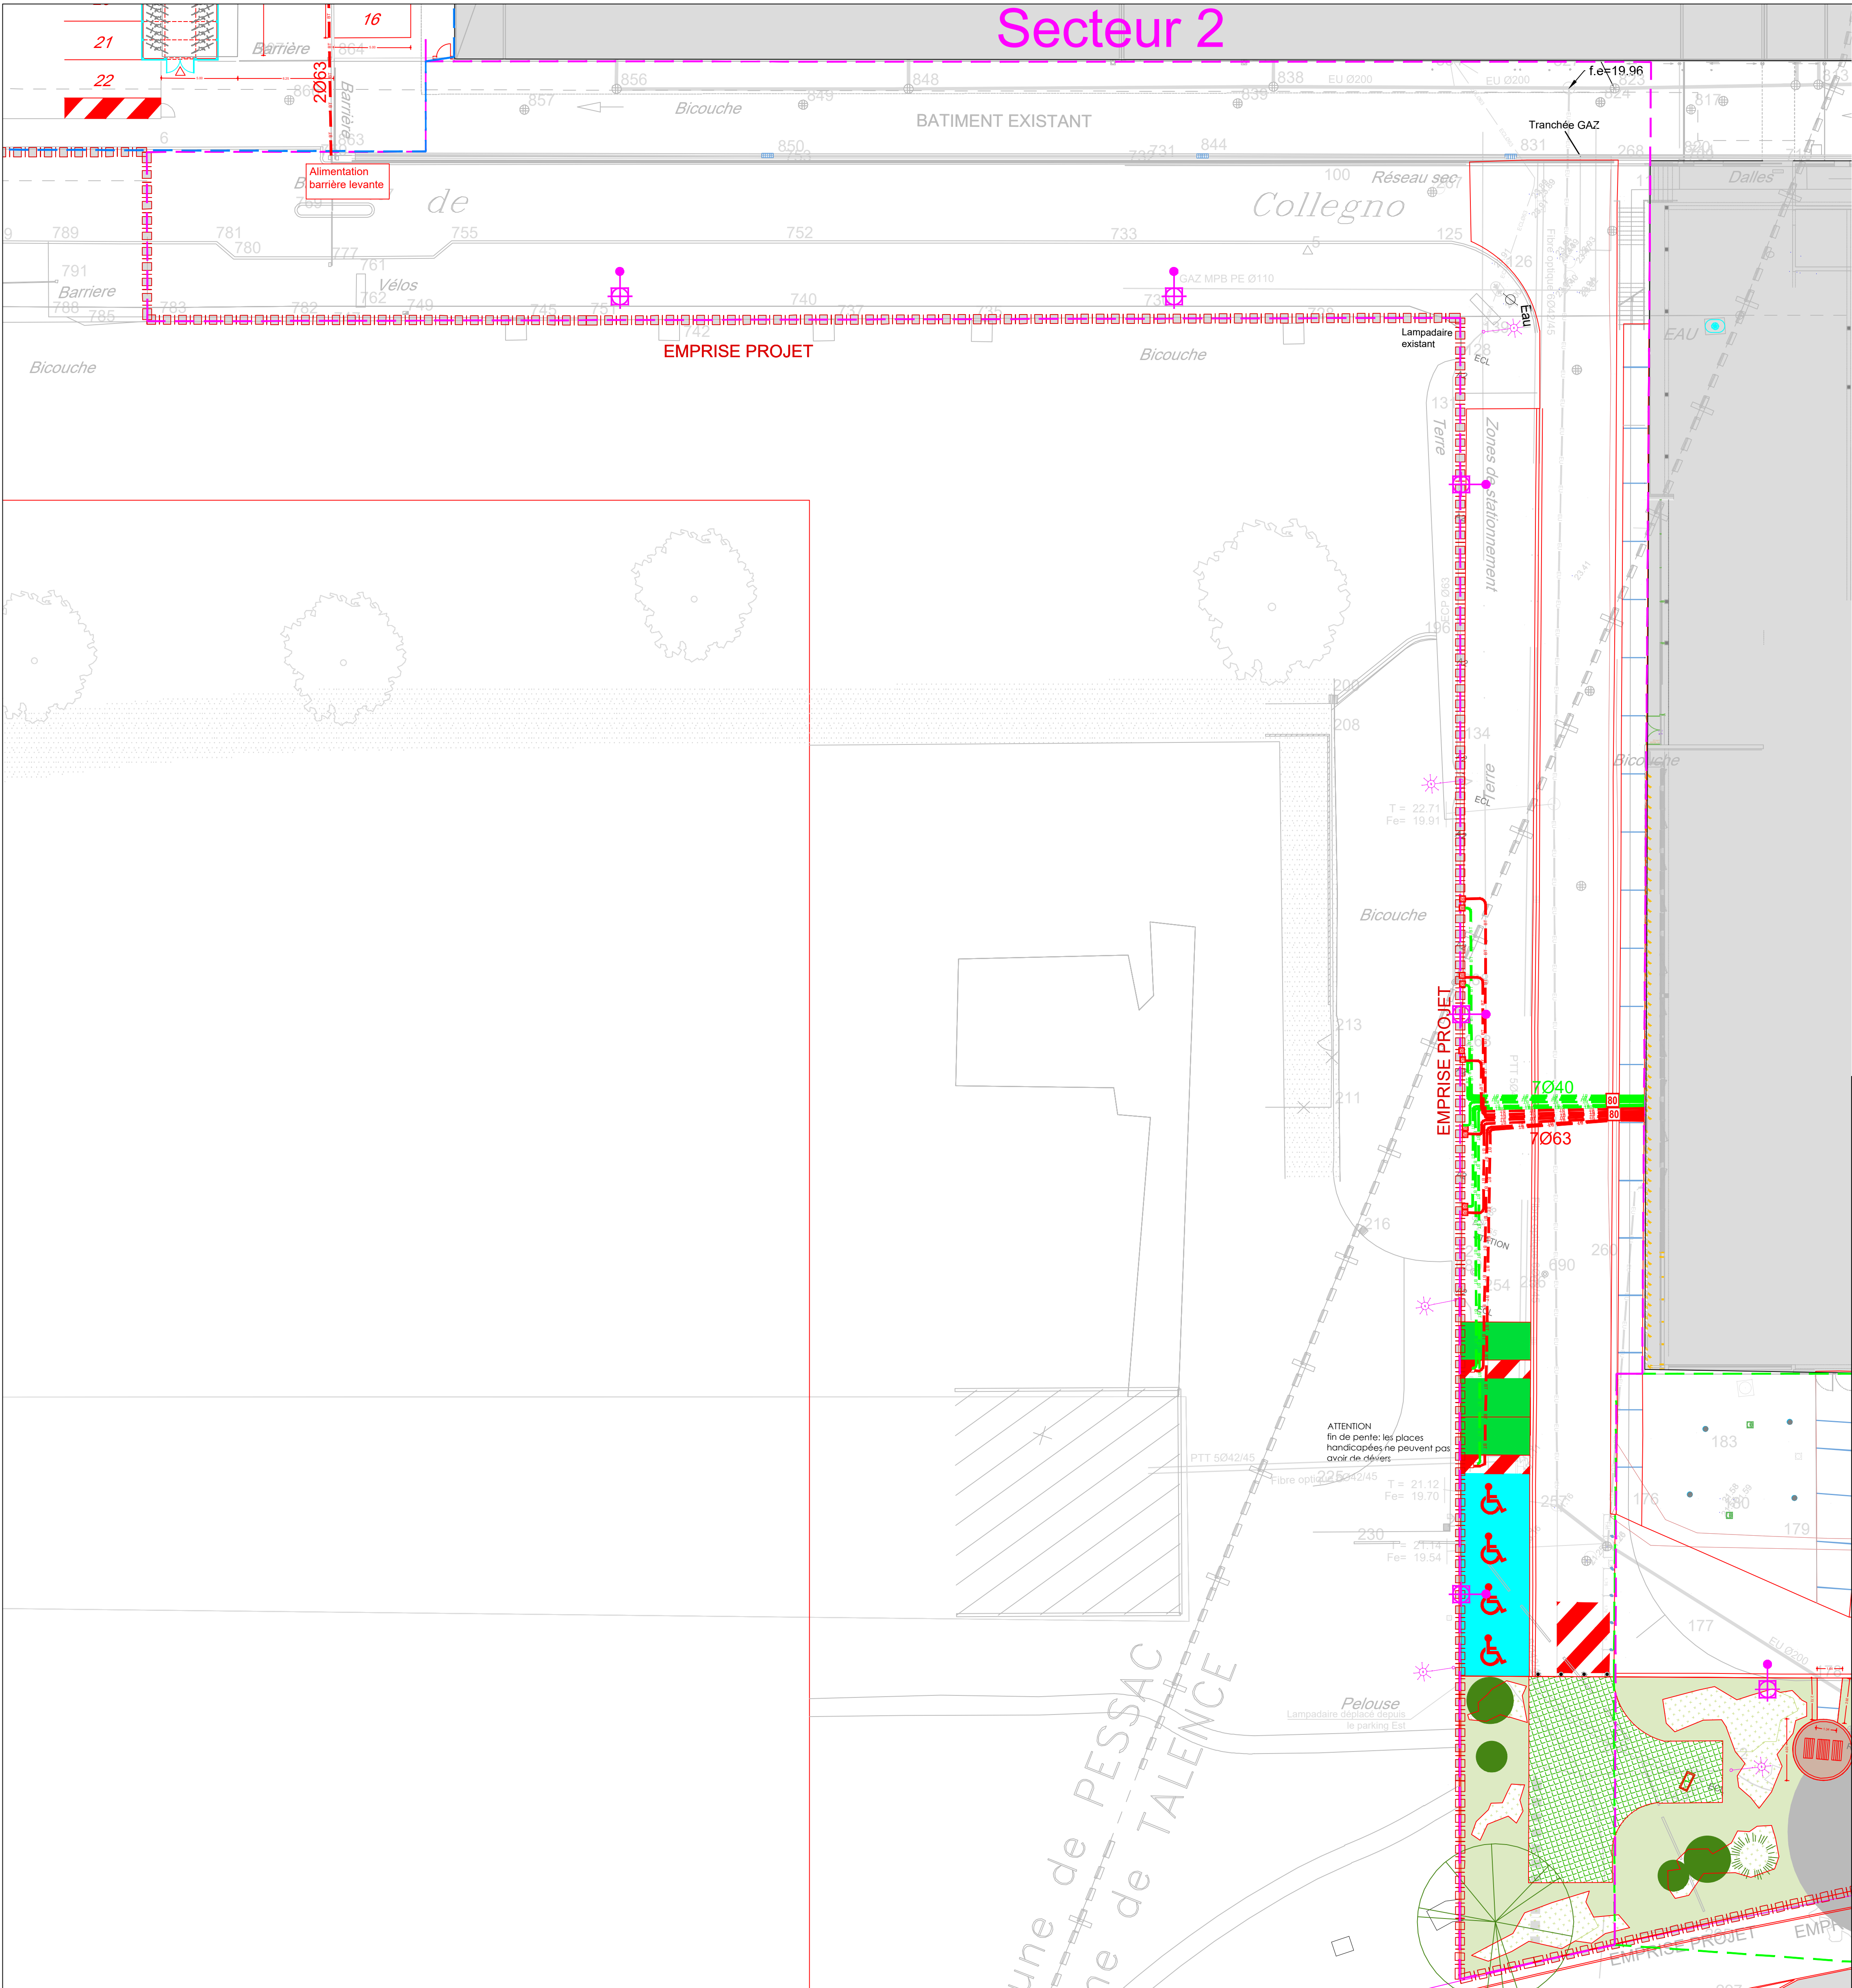

- Bordure P1
- Bordure T2
- Réseau AEP
- Réseau electricité
- Regard
- Borne foraine
- Borne escamotable automatique
- Candélabre

AMÉNAGEMENTS ET MISE EN SÉCURITÉ DES ABORDS DE
9 BÂTIMENTS DE BORDEAUX-INP

DOSSIER CONSULTATION ENTREPRISES

ENSEIRB
Secteur 2
Voirie réseaux divers

MAITRISE D'OUVRAGE
BORDEAUX INP

BORDEAUX INP
avenue des facultés
CS 60099
33405 Talence Cedex
Tél. : 05.56.84.41.13

ARCHITECTE MANDATAIRE
BAOBAB

Atelier d'architecture
Baobab
43 rue Surcouf
33300 Bordeaux
Tél : 05.35.40.32.15
agence@baobab-baobab.fr

BUREAU D'ETUDES:
Projex

PROJEX INGENIERIE
Parc d'activité Canteranne
Avenue de Canteranne
33600 PESSAC
Tél: 05.57.92.32.10
julien@projex.fr

COORDINATEUR SPS
VERITAS

Bureau Veritas
Cœur Bersol - Bât. A
50 avenue Gustave Eiffel
33610 PESSAC
Tél. : 06.30.14.48.71
laurent.pesque@bureauveritas.com

BUREAU DE CONTROLE:
DEKRA

DEKRA - Dominique Tirotoy
85 rue de la morandière.
33185 LE HAILLAN
Tél. : 06.85.22.45.02
dominique.tirotoy@dekra.com

IND	DATE	MODIFICATIONS	DESSINÉ PAR :	VERIFIÉ PAR :
A	04/12/2023	Mise à jour	AD	
B	08/03/2024	Mise à jour		
C	17/01/2025	Mise à jour du fond de plan		
D	09/01/2026	Mise à jour		
E				
F				
G				
			ECHELLE : 1/200	
			DATE : 09/01/2026	
			PLAN N°:	N°AFFAIRE
			VRD.02	
			APD	PRO
			DCE	DOE

Plans réalisés à partir du plan architecte "PRO ENSMAC 250117" reçu le 04/12/25 et du plan "PRO ENSEIRB" reçu le 04/12/25