


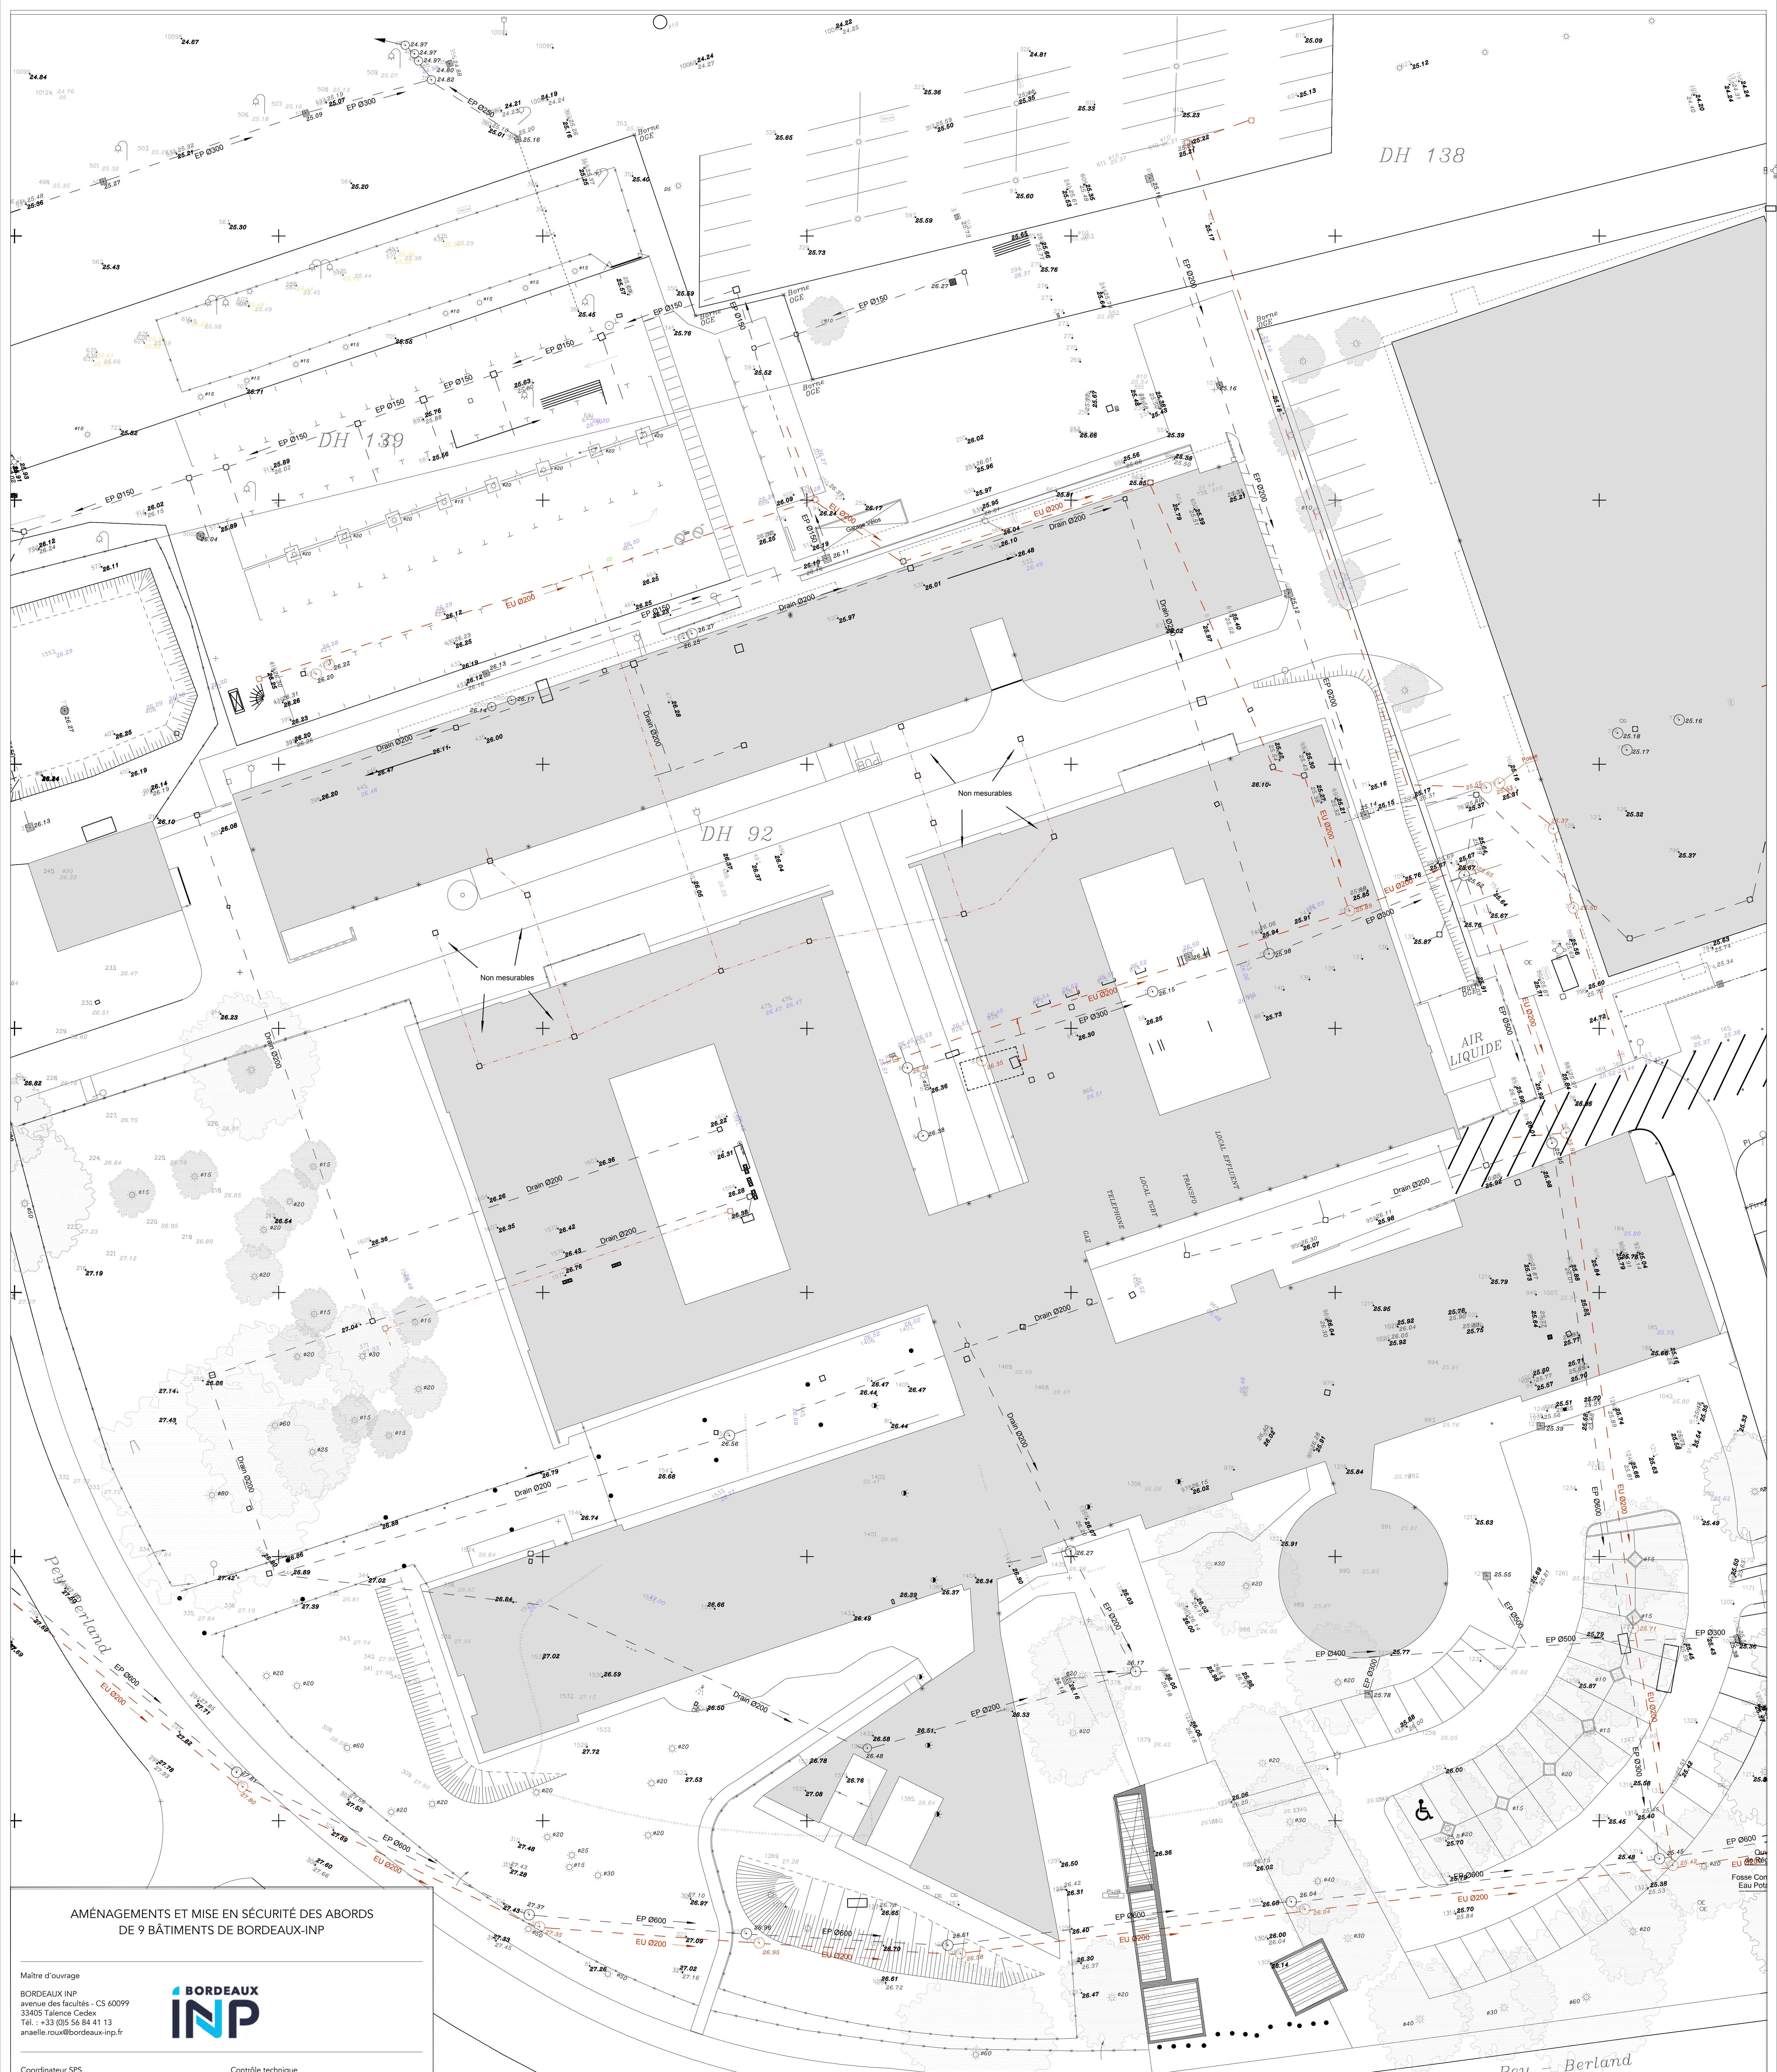

AMÉNAGEMENTS ET MISE EN SÉCURITÉ DES ABORDS
DE 9 BÂTIMENTS DE BORDEAUX-INP

Maître d'ouvrage
BORDEAUX INP
avenue des facultés - CS 60099
33405 Talence Cedex
Tél. : +33 (0)5 56 84 41 13
anaelle.roux@bordeaux-inp.fr



Coordinateur SPS
Bureau Veritas
Christophe CHAVAGNAT
85 rue de la morandière
33185 LE HAILLAN
Tél. : +33 (0)6 85 22 45 02
christophe.chavagnat@bureauveritas.com



Contrôle technique
DEKRA
Dominique Tiratay
85 rue de la morandière
33185 LE HAILLAN
Tél. : +33 (0)6 85 22 45 02
dominique.tiratay@dekra.com



Maîtrise d'oeuvre
Atelier d'architecture BAOBAB
63 avenue de la libération CDG
33110 LE BOUSCAT
Tél. : +33 (0)5 35 40 32 15
agence@atelier-baobab.fr

BET TCE
Projet Ingénierie
Parc d'activités Canteranne - Bât. 3
Avenue de Canteranne
33600 PESSAC
Tél. : +33 (0)5 57 92 32 10
p.pin@projet.fr

atelier d'architecture
BAOBAB

Projex
INGÉNIERE

ENSMAC A plan d'ensemble
Secteurs A, B, C - existant

PRO	Date	Etat	Echelle	Plan n°	Ind	Format
	04/12/2025	EDL	1/200	1	A	A0

DH 138

DH 139

Cheminement en voirie surélevée à créer + peinture passage piéton

1 borne escamotable

Cheminement créé surélevé en béton lissé + résine. Eclairage sur le cheminement créé. Chasse-roue côté voirie.

Cheminement existant. Béton réparé + résine. Eclairage renforcé. Rattrapage des pentes.

AIR LIQUIDE

Zone chantier entreprises

AMÉNAGEMENTS ET MISE EN SÉCURITÉ DES ABORDS DE 9 BÂTIMENTS DE BORDEAUX-INP

Maître d'ouvrage
BORDEAUX INP
avenue des facultés - CS 60099
33405 Talence Cedex
Tél. : +33 (0)5 56 84 41 13
anaelle.roux@bordeaux-inp.fr



Coordinateur SPS
Bureau Veritas
Christophe CHAVAGNAT
Cœur Bersol - S&A
30 avenue Gustave Eiffel
33610 PESSAC
Tél. : +33 (0)6 40 90 27 84
christophe.chavagnat@bureauveritas.com



Contrôle technique
DEKRA
Dominique Tiratay
85 rue de la marandière
33185 LE HAILLAN
Tél. : +33 (0)6 85 22 45 02
dominique.tiratay@dekra.com



Maîtrise d'œuvre
Atelier d'architecture BAOBAB
63 avenue de la libération CDG
33110 LE BOUSCAT
Tél. : +33 (0)5 35 40 32 15
agence@atelier-baobab.fr



BET TCE
Projex Ingénierie
Parc d'activités Canteranne - Bât. 3
Avenue de Canteranne
33600 PESSAC
Tél. : +33 (0)5 57 92 32 10
p.pin@projex.fr



ENSMAC A plan d'ensemble
Secteurs A, B, C - projet

PRO	Date	Etat	Echelle	Plan n°	Ind	Format
	04/12/2025	PRO	1/200	2	A	A0

Enrobé 1

Béton désactivé

Béton lissé

Enrobé 2

Enrobé 3 grenaille

Béton coloré 1

Grave stabilisée renforcée

Peinture de stationnement interdit

Peinture place de stationnement pour véhicules électriques

Place de stationnement pour PMR

Résine

Enrobé 1

Béton déactivé

Béton lissé

Enrobé 2

Enrobé 3 grenailé

Béton

Béton coloré 1

Grave stabilisée renforcée

Peinture de stationnement interdit

Peinture place de stationnement pour véhicule électrique

Place de stationnement pour PMS

Résine

AMÉNAGEMENTS ET MISE EN SÉCURITÉ DES ABORDS
DE 9 BÂTIMENTS DE BORDEAUX-INP

Maitre d'ouvrage

BORDEAUX INP
avenue des facultés - CS 60099
33405 Talence Cedex
Tél. : +33 (0)5 56 84 41 13
anaelle.roux@bordeaux-inp.fr

Coordinateur SPS

Bureau Veritas
Christophe CHAVAGNAT
Cœur Bersol - Bât. A
30 avenue Gustave Eiffel
33610 PESSAC
Tél. : +33 (0)5 40 90 32 84
christophe.chavagnat@bureauveritas.com

Contrôle technique

DEKRA
Dominique Tiratay
85 rue de la morandière
33185 LE HAILLAN
Tél. : +33 (0)6 85 22 45 02
dominique.tiratay@dekra.com

Maitrise d'oeuvre

Atelier d'architecture BAOBAB
63 avenue de la libération CDG
33110 LE BOUSCAT
Tél. : +33 (0)5 35 40 32 15
agence@atelier-baobab.fr

BET TCE

Projex Ingénierie
Parc d'activité Canteranne - Bât. 3
Avenue de Canteranne
33600 PESSAC
Tél. : +33 (0)5 57 92 32 10
p.pin@projex.fr


atelier d'architecture
BAOBAB

Projex

INGÉNIERIE

ENSMAC A plan d'ensemble
Secteurs A, parvis d'accueil - projet

PRO	Date	Etat	Echelle	Plan n°	Ind	Format
	04/12/2025	PRO	1/50	3	B	A0

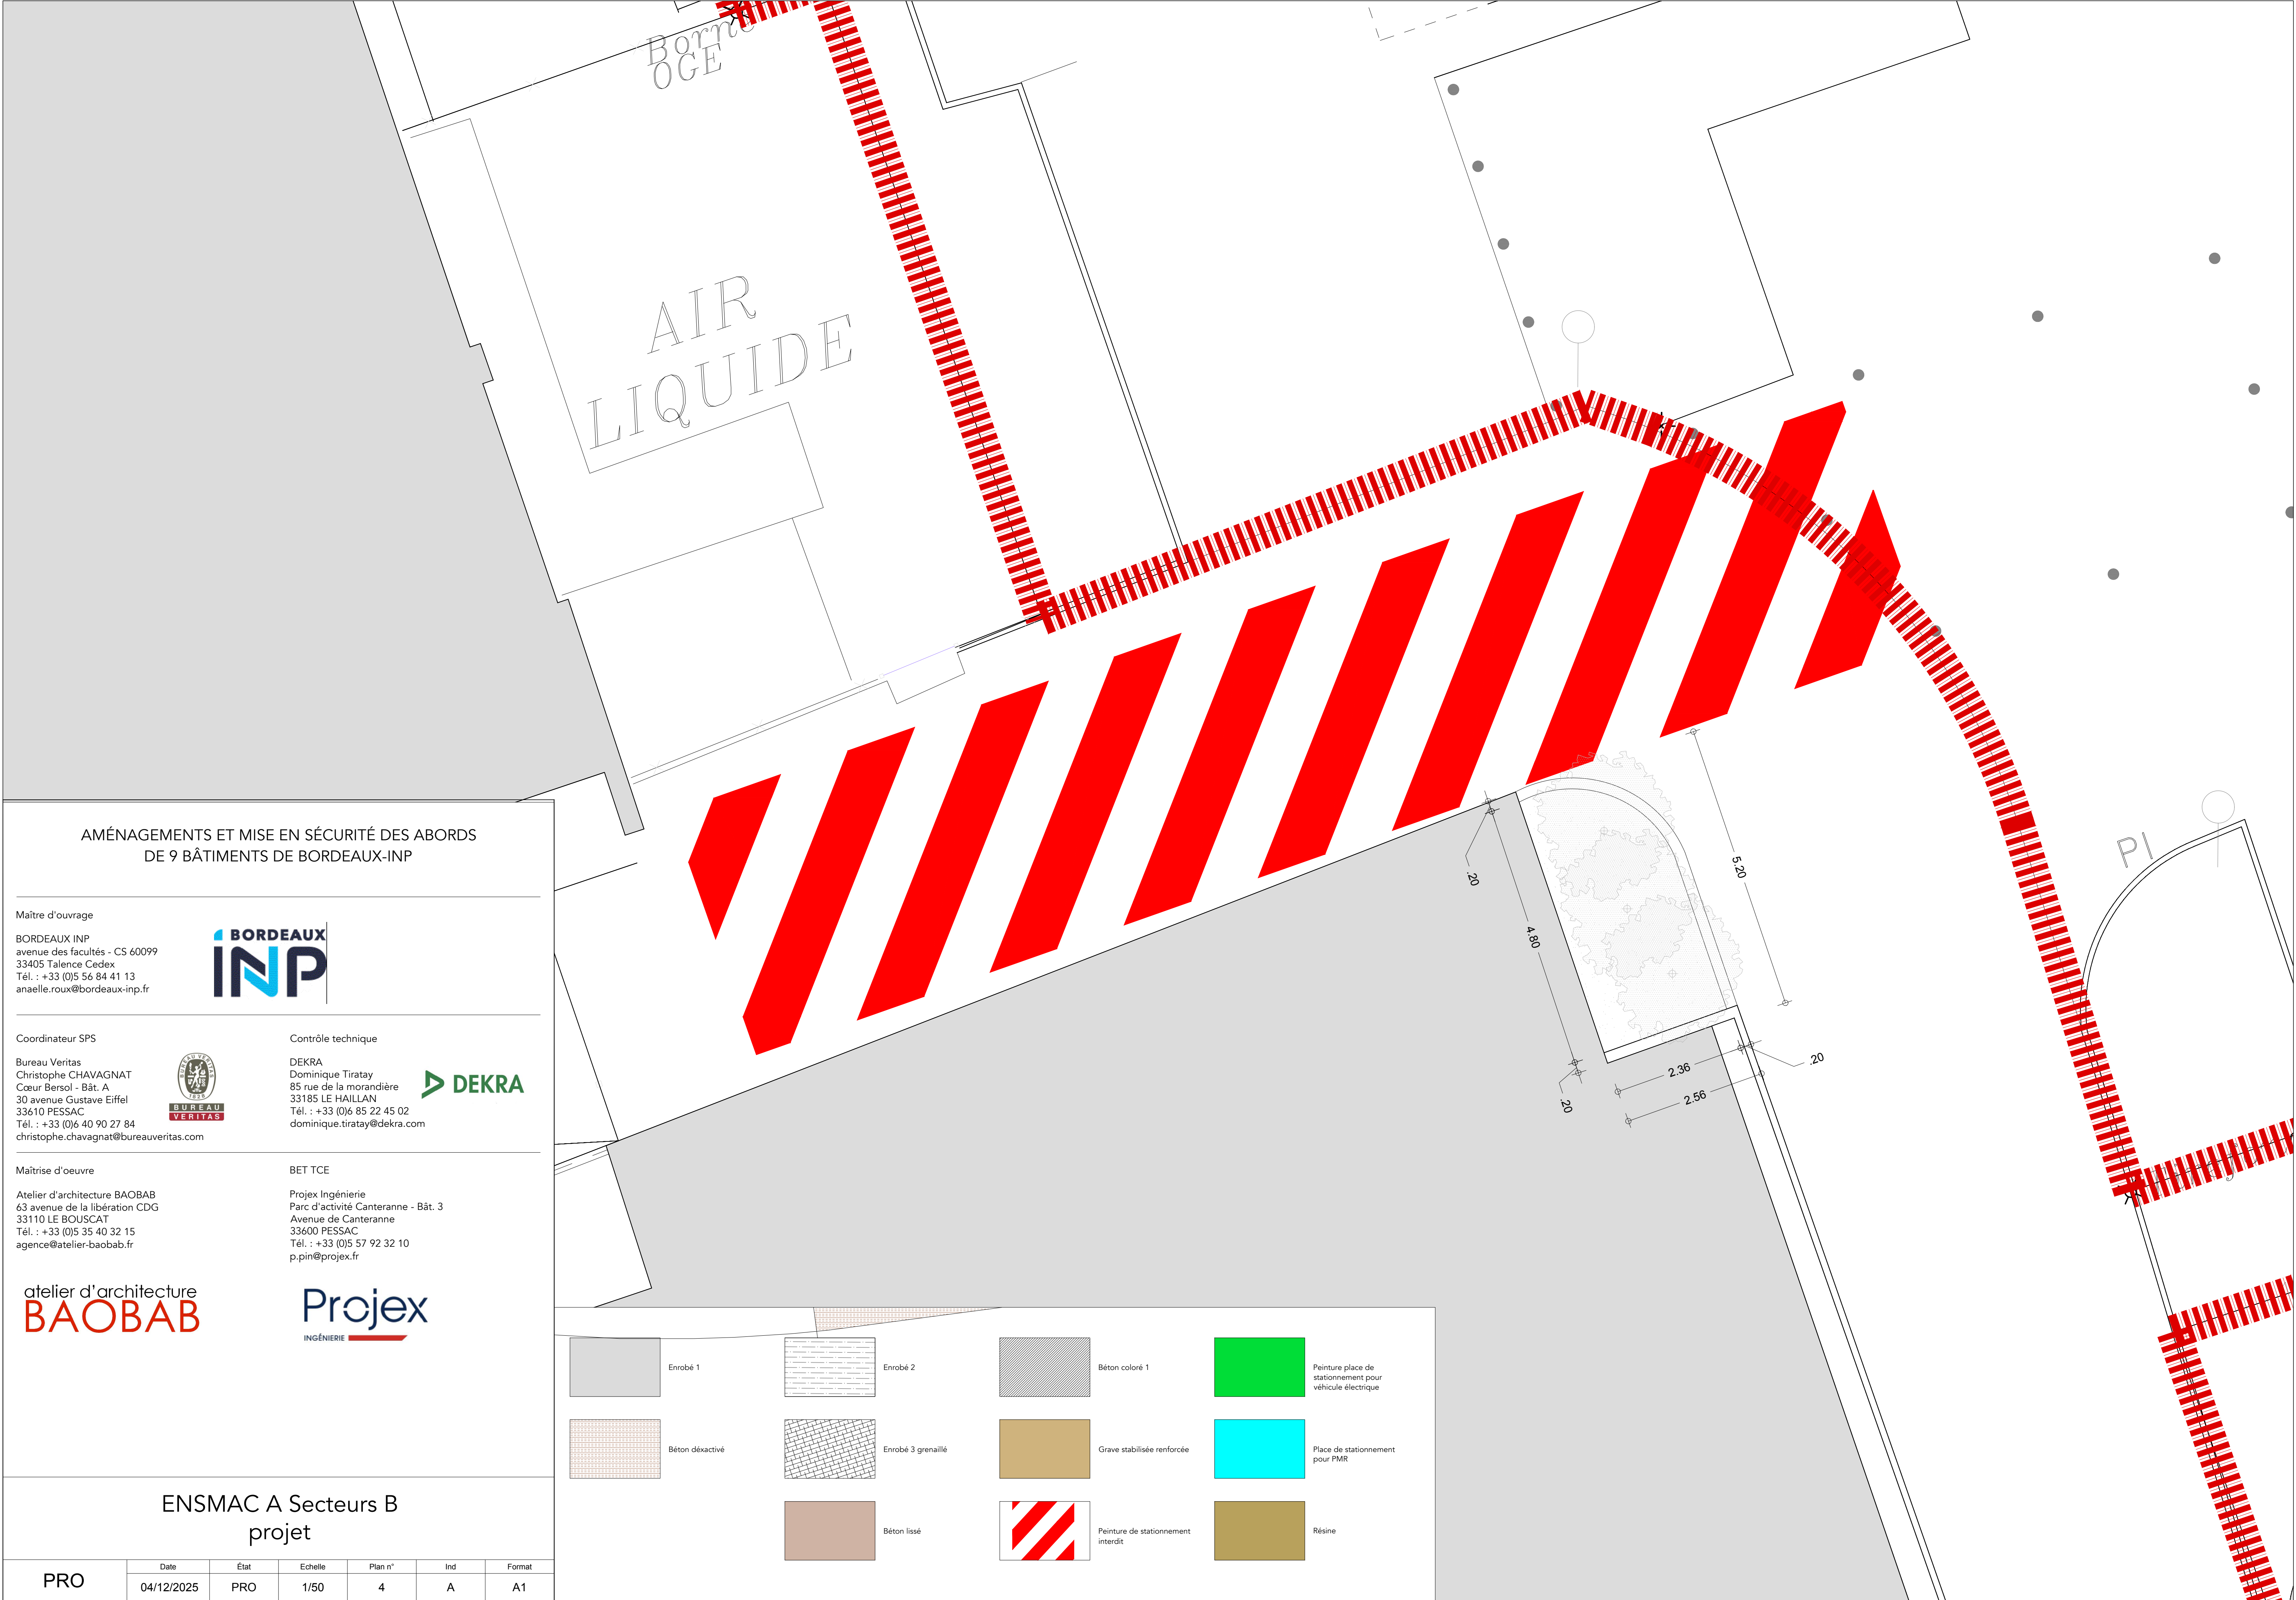

AMÉNAGEMENTS ET MISE EN SÉCURITÉ DES ABORDS
DE 9 BÂTIMENTS DE BORDEAUX-INP

Maître d'ouvrage

BORDEAUX INP
avenue des facultés - CS 60099
33405 Talence Cedex
Tél. : +33 (0)5 56 84 41 13
anaelle.roux@bordeaux-inp.fr

Coordinateur SPS

Bureau Veritas
Christophe CHAVAGNAT
Cœur Bersol - Bât. A
30 avenue Gustave Eiffel
33610 PESSAC
Tél. : +33 (0)6 40 90 27 84
christophe.chavagnat@bureauveritas.com

Maîtrise d'oeuvre

Atelier d'architecture BAOBAB
63 avenue de la libération CDG
33110 LE BOUSCAT
Tél. : +33 (0)5 35 40 32 15
agence@atelier-baobab.fr

Contrôle technique

DEKRA
Dominique Tiratay
85 rue de la morandière
33185 LE HAILLAN
Tél. : +33 (0)6 85 22 45 02
dominique.tiratay@dekra.com

BET TCE


Projex Ingénierie
Parc d'activité Canteranne - Bât. 3
Avenue de Canteranne
33600 PESSAC
Tél. : +33 (0)5 57 92 32 10
p.pin@projex.fr

atelier d'architecture
BAOBAB

Projex
INGÉNIERIE

ENSMAC A Secteurs B
projet

PRO	Date	État	Echelle	Plan n°	Ind	Format
	04/12/2025	PRO	1/50	4	A	A1

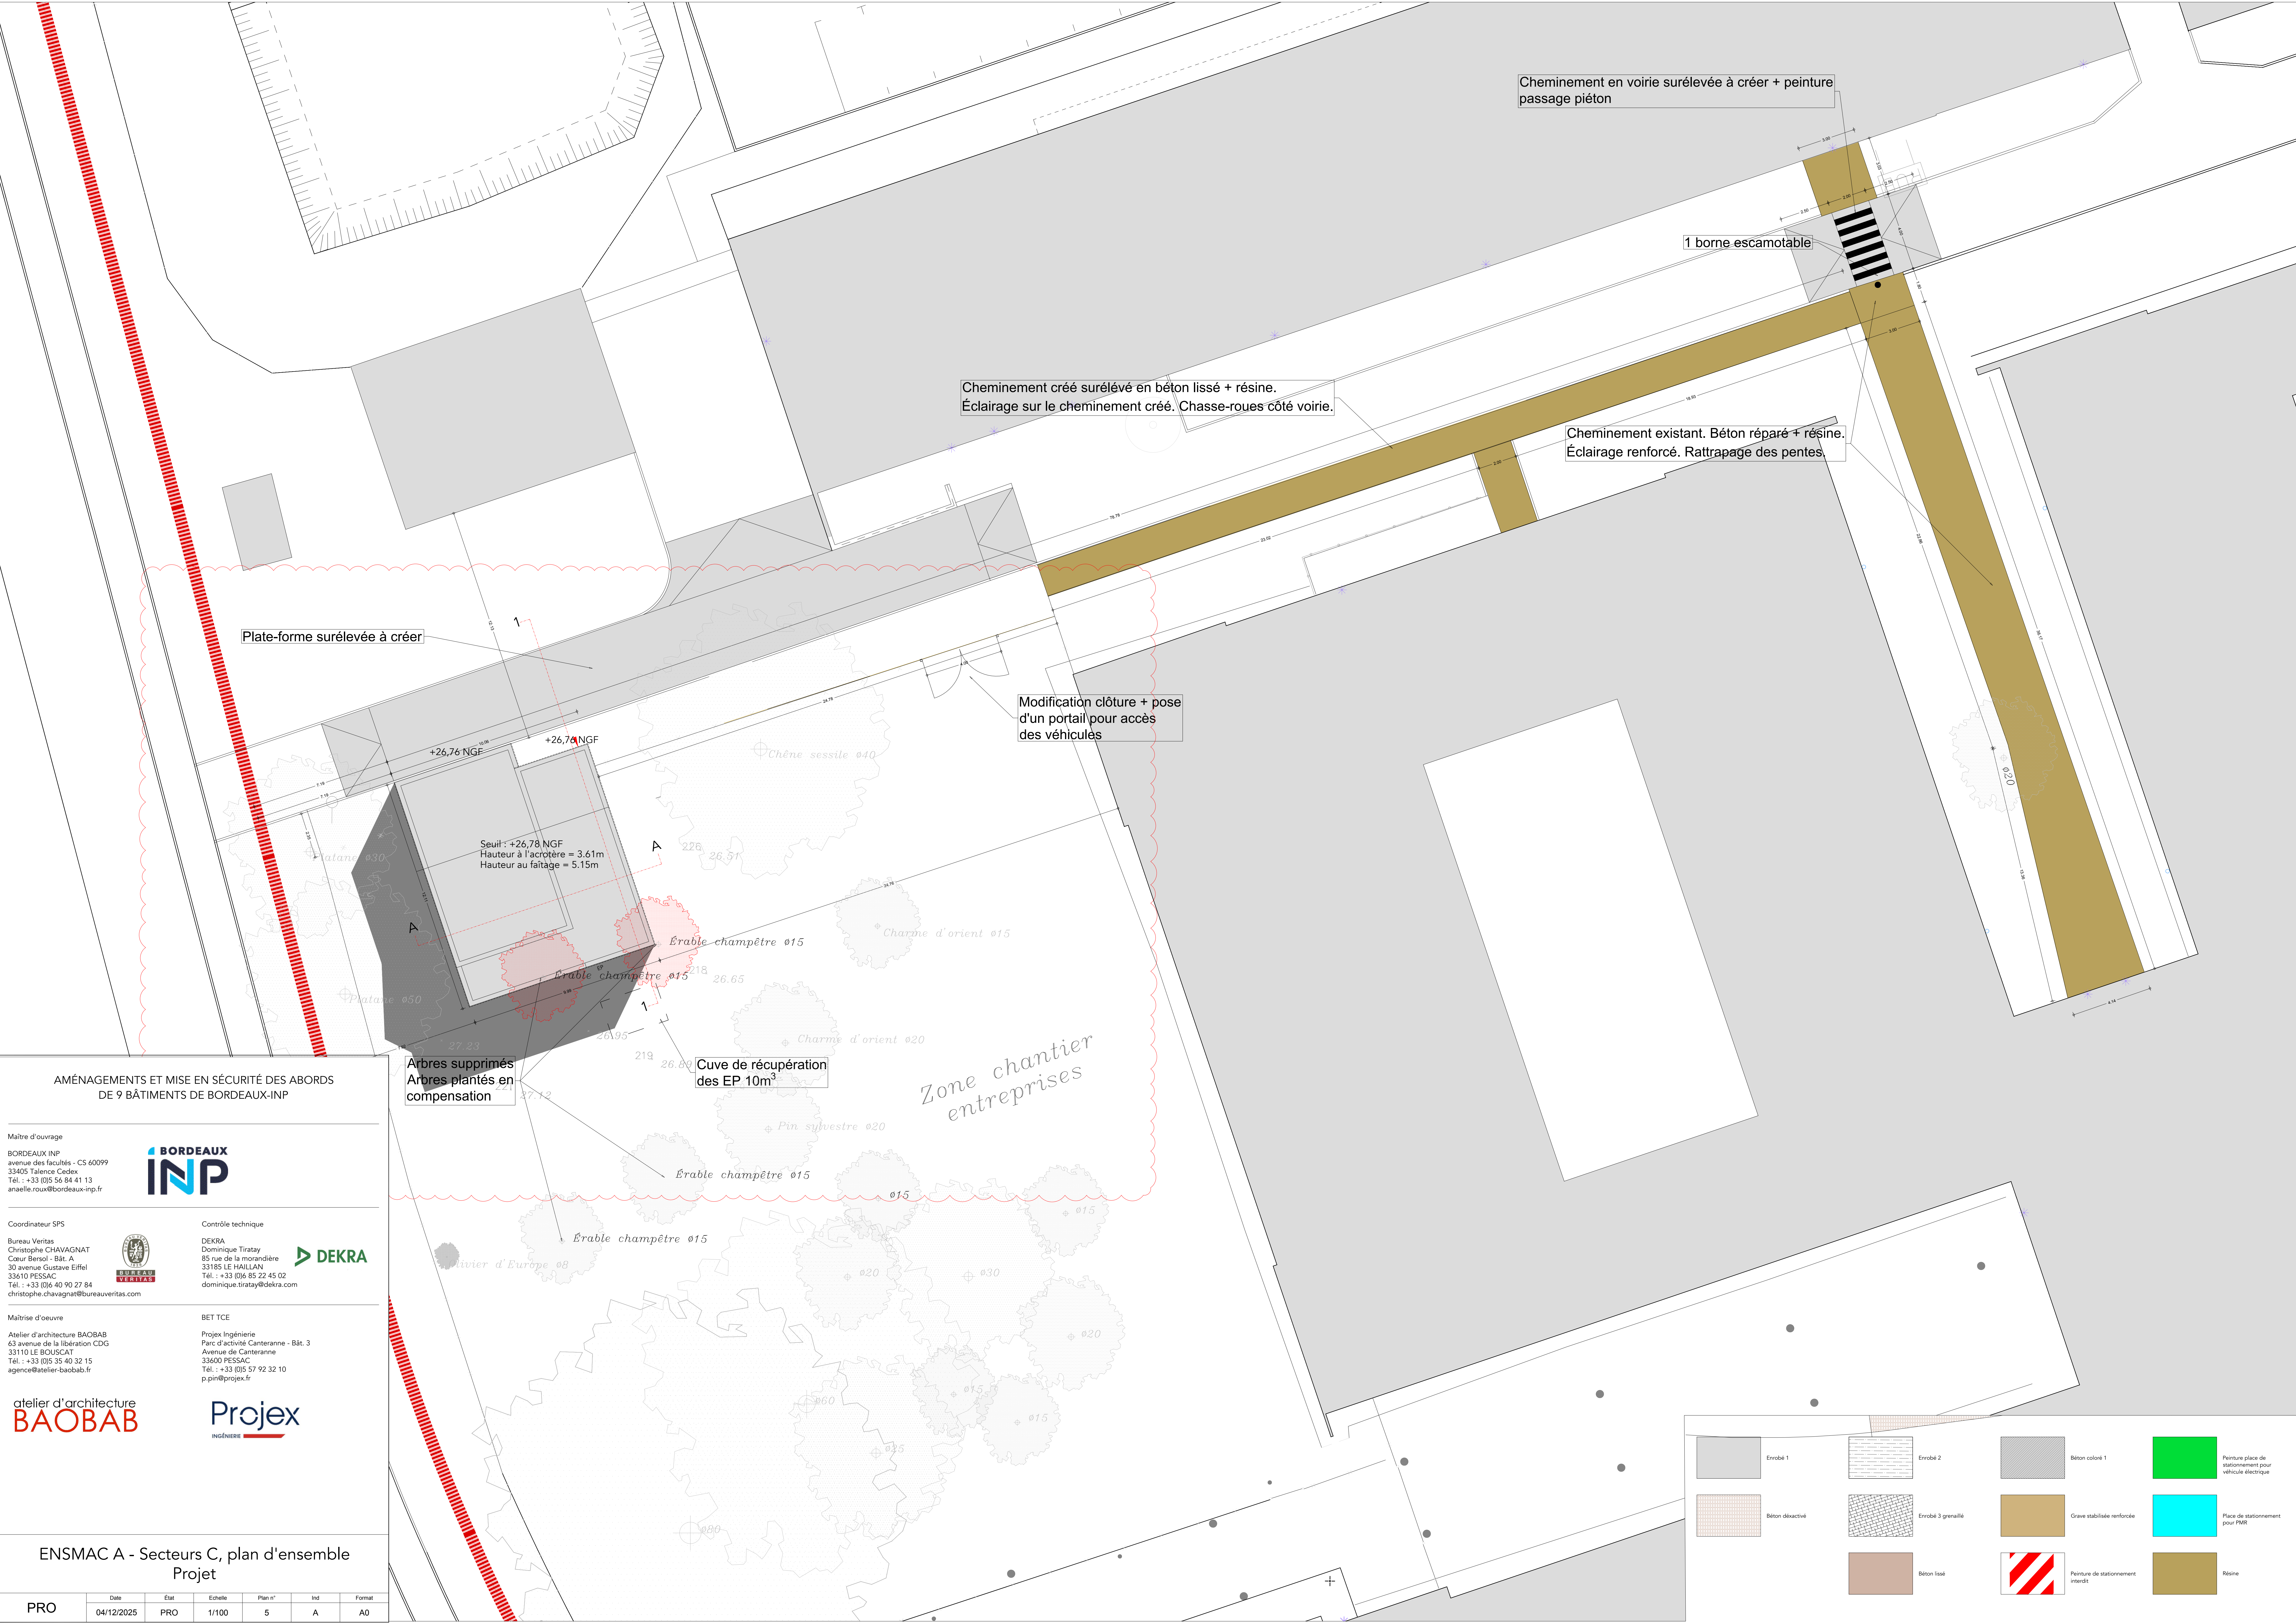

AMÉNAGEMENTS ET MISE EN SÉCURITÉ DES ABORDS
DE 9 BÂTIMENTS DE BORDEAUX-INP

Maître d'ouvrage
BORDEAUX INP
avenue des facultés - CS 60099
33405 Talence Cedex
Tél. : +33 (0)5 56 84 41 13
anaelle.roux@bordeaux-inp.fr



Coordinateur SPS
Bureau Veritas
Christophe CHAVAGNAT
Cœur Bercol - Bât. A
30 avenue Gustave Eiffel
33610 PESSAC
Tél. : +33 (0)6 40 90 27 84
christophe.chavagnat@bureauveritas.com



Contrôle technique
DEKRA
Dominique Tiratay
85 rue de la mandrillière
33185 LE HAILLAN
Tél. : +33 (0)6 85 22 45 02
dominique.tiratay@dekra.com



Maîtrise d'oeuvre
Atelier d'architecture BAOBAB
63 avenue de la libération CDG
33110 LE BOUSCAT
Tél. : +33 (0)5 35 40 32 15
agence@atelier-baobab.fr

atelier d'architecture
BAOBAB

Projex
INGÉNIERIE

BET TCE
Projex Ingénierie
Parc d'activité Canteranne - Bât. 3
Avenue de Canteranne
33600 PESSAC
Tél. : +33 (0)5 57 92 32 10
p.pin@projex.fr

ENSMAC A - Secteurs C, plan d'ensemble
Projet

PRO	Date	État	Echelle	Plan n°	Ind	Format
	04/12/2025	PRO	1/100	5	A	A0



AMÉNAGEMENTS ET MISE EN SÉCURITÉ DES ABORDS
DE 9 BÂTIMENTS DE BORDEAUX-INP

Maître d'ouvrage

BORDEAUX INP
avenue des facultés - CS 60099
33405 Talence Cedex
Tél. : +33 (0)5 56 84 41 13
anaelle.roux@bordeaux-inp.fr

Coordinateur SPS

Bureau Veritas
Christophe CHAVAGNAT
Cœur Bercol - Bât. A
30 avenue Gustave Eiffel
33610 PESSAC
Tél. : +33 (0)6 40 90 27 84
christophe.chavagnat@bureauveritas.com

Contrôle technique

DEKRA
Dominique Tiratay
85 rue de la morandière
33185 LE HAILLAN
Tél. : +33 (0)6 85 22 45 02
dominique.tiratay@dekra.com

Maîtrise d'oeuvre

Atelier d'architecture BAOBAB
63 avenue de la libération CDG
33110 LE BOUSCAT
Tél. : +33 (0)5 35 40 32 15
agence@atelier-baobab.fr

BET TCE

Projex Ingénierie
Parc d'activité Canteranne - Bât. 3
Avenue de Canteranne
33600 PESSAC
Tél. : +33 (0)5 57 92 32 10
p.pin@projex.fr

atelier d'architecture
BAOBAB

Projex
INGÉNIERIE

ENSMAC A plan d'ensemble
Secteurs A, parvis d'accueil - projet

PRO	Date	État	Echelle	Plan n°	Ind	Format
	04/07/2023	PRO	1/50	6	0	A0

Enrobé 1

Béton désactivé

Béton lissé

Enrobé 2

Enrobé 3 grenailé

Béton coloré 1


Grave stabilisée renforcée

Peinture de stationnement interdit

Peinture place de stationnement pour véhicule électrique

Place de stationnement pour PMR

Résine

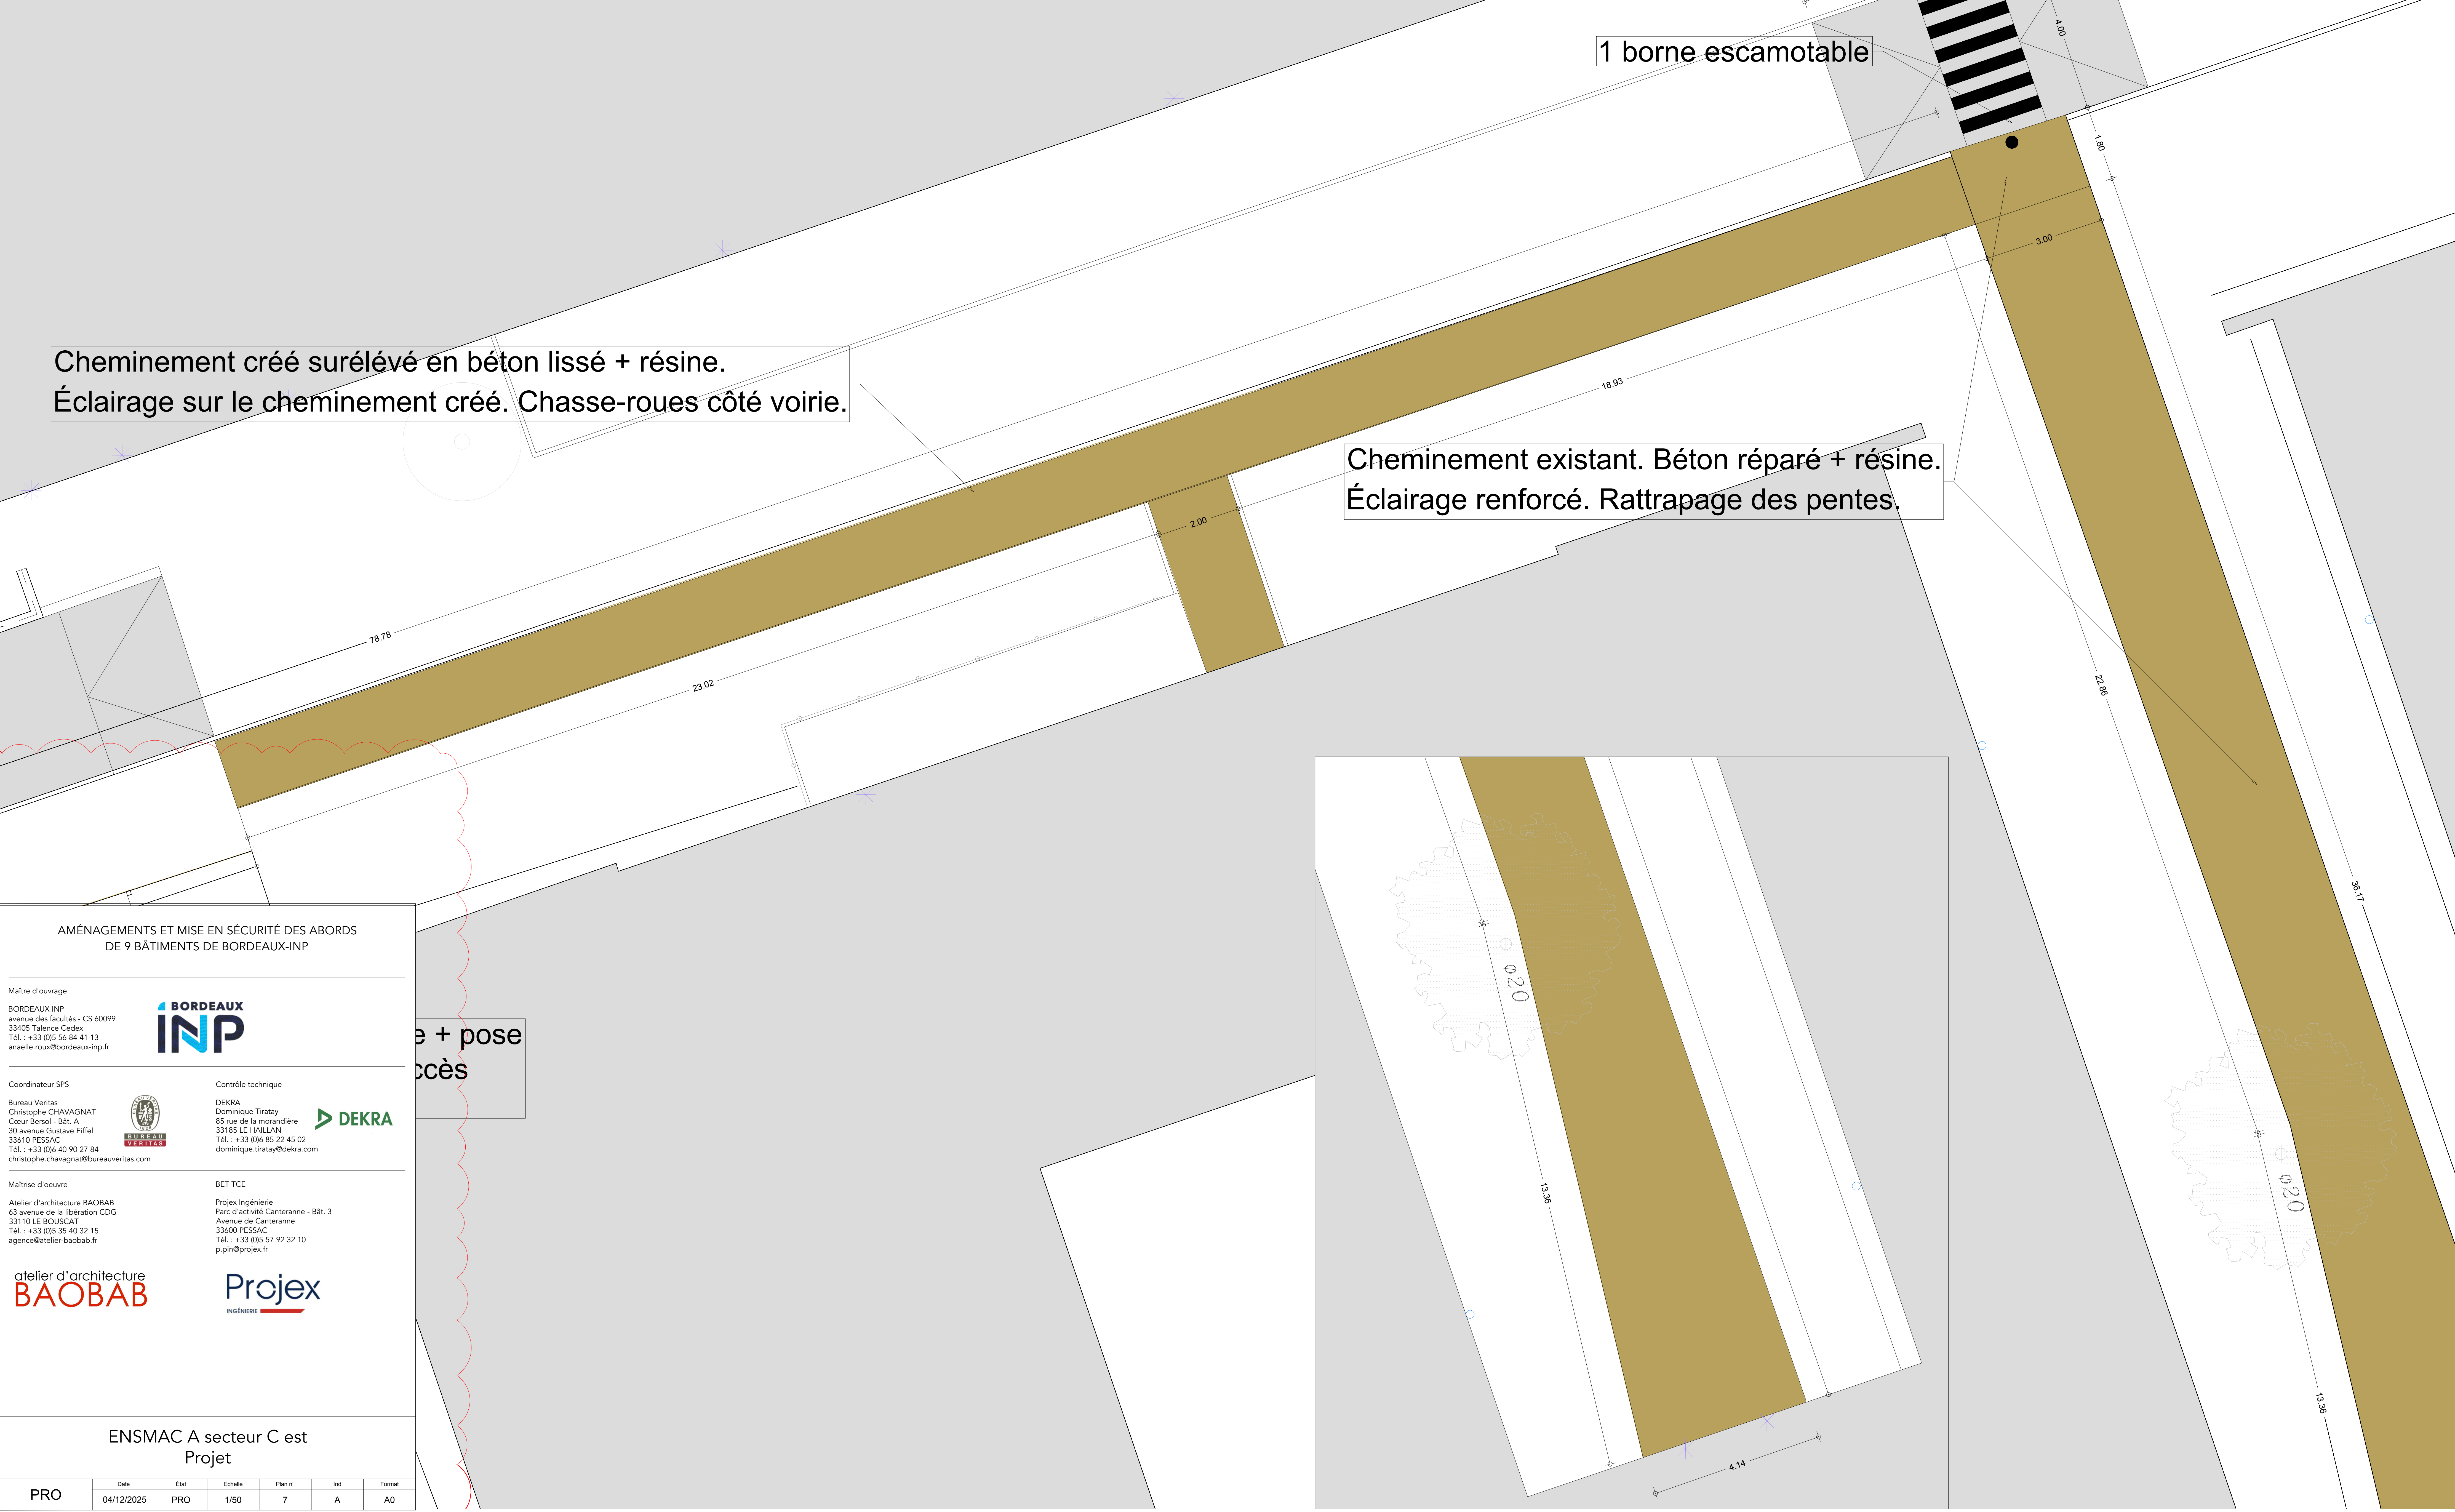

AMÉNAGEMENTS ET MISE EN SÉCURITÉ DES ABORDS
DE 9 BÂTIMENTS DE BORDEAUX-INP

Maitre d'ouvrage

BORDEAUX INP

BORDEAUX INP
avenue des facultés - CS 60099
33405 Talence Cedex
Tél. : +33 (0)5 56 84 41 13
anaelle.roux@bordeaux-inp.fr

Coordinateur SPS

Bureau Veritas

Christophe CHAVAGNAT
Cœur Bersol - Bât. A
30 avenue Gustave Eiffel
33610 PESSAC
Tél. : +33 (0)6 40 90 27 84
christophe.chavagnat@bureauveritas.com

Contrôle technique

DEKRA

Dominique Tiratay
85 rue de la morandière
33185 LE HAILLAN
Tél. : +33 (0)6 85 22 45 02
dominique.tiratay@dekra.com

Maitrise d'oeuvre

Atelier d'architecture BAOBAB

63 avenue de la libération CDG
33110 LE BOUSCAT
Tél. : +33 (0)5 35 40 32 15
agence@atelier-baobab.fr

BET TCE

Projex Ingénierie

Parc d'activité Canteranne - Bât. 3
Avenue de Canteranne
33600 PESSAC
Tél. : +33 (0)5 57 92 32 10
p.pin@projex.fr





atelier d'architecture
BAOBAB

Projex

INGÉNIERIE

ENSMAC A secteur C est
Projet

PRO	Date	État	Echelle	Plan n°	Ind	Format
	04/12/2025	PRO	1/50	7	A	A0

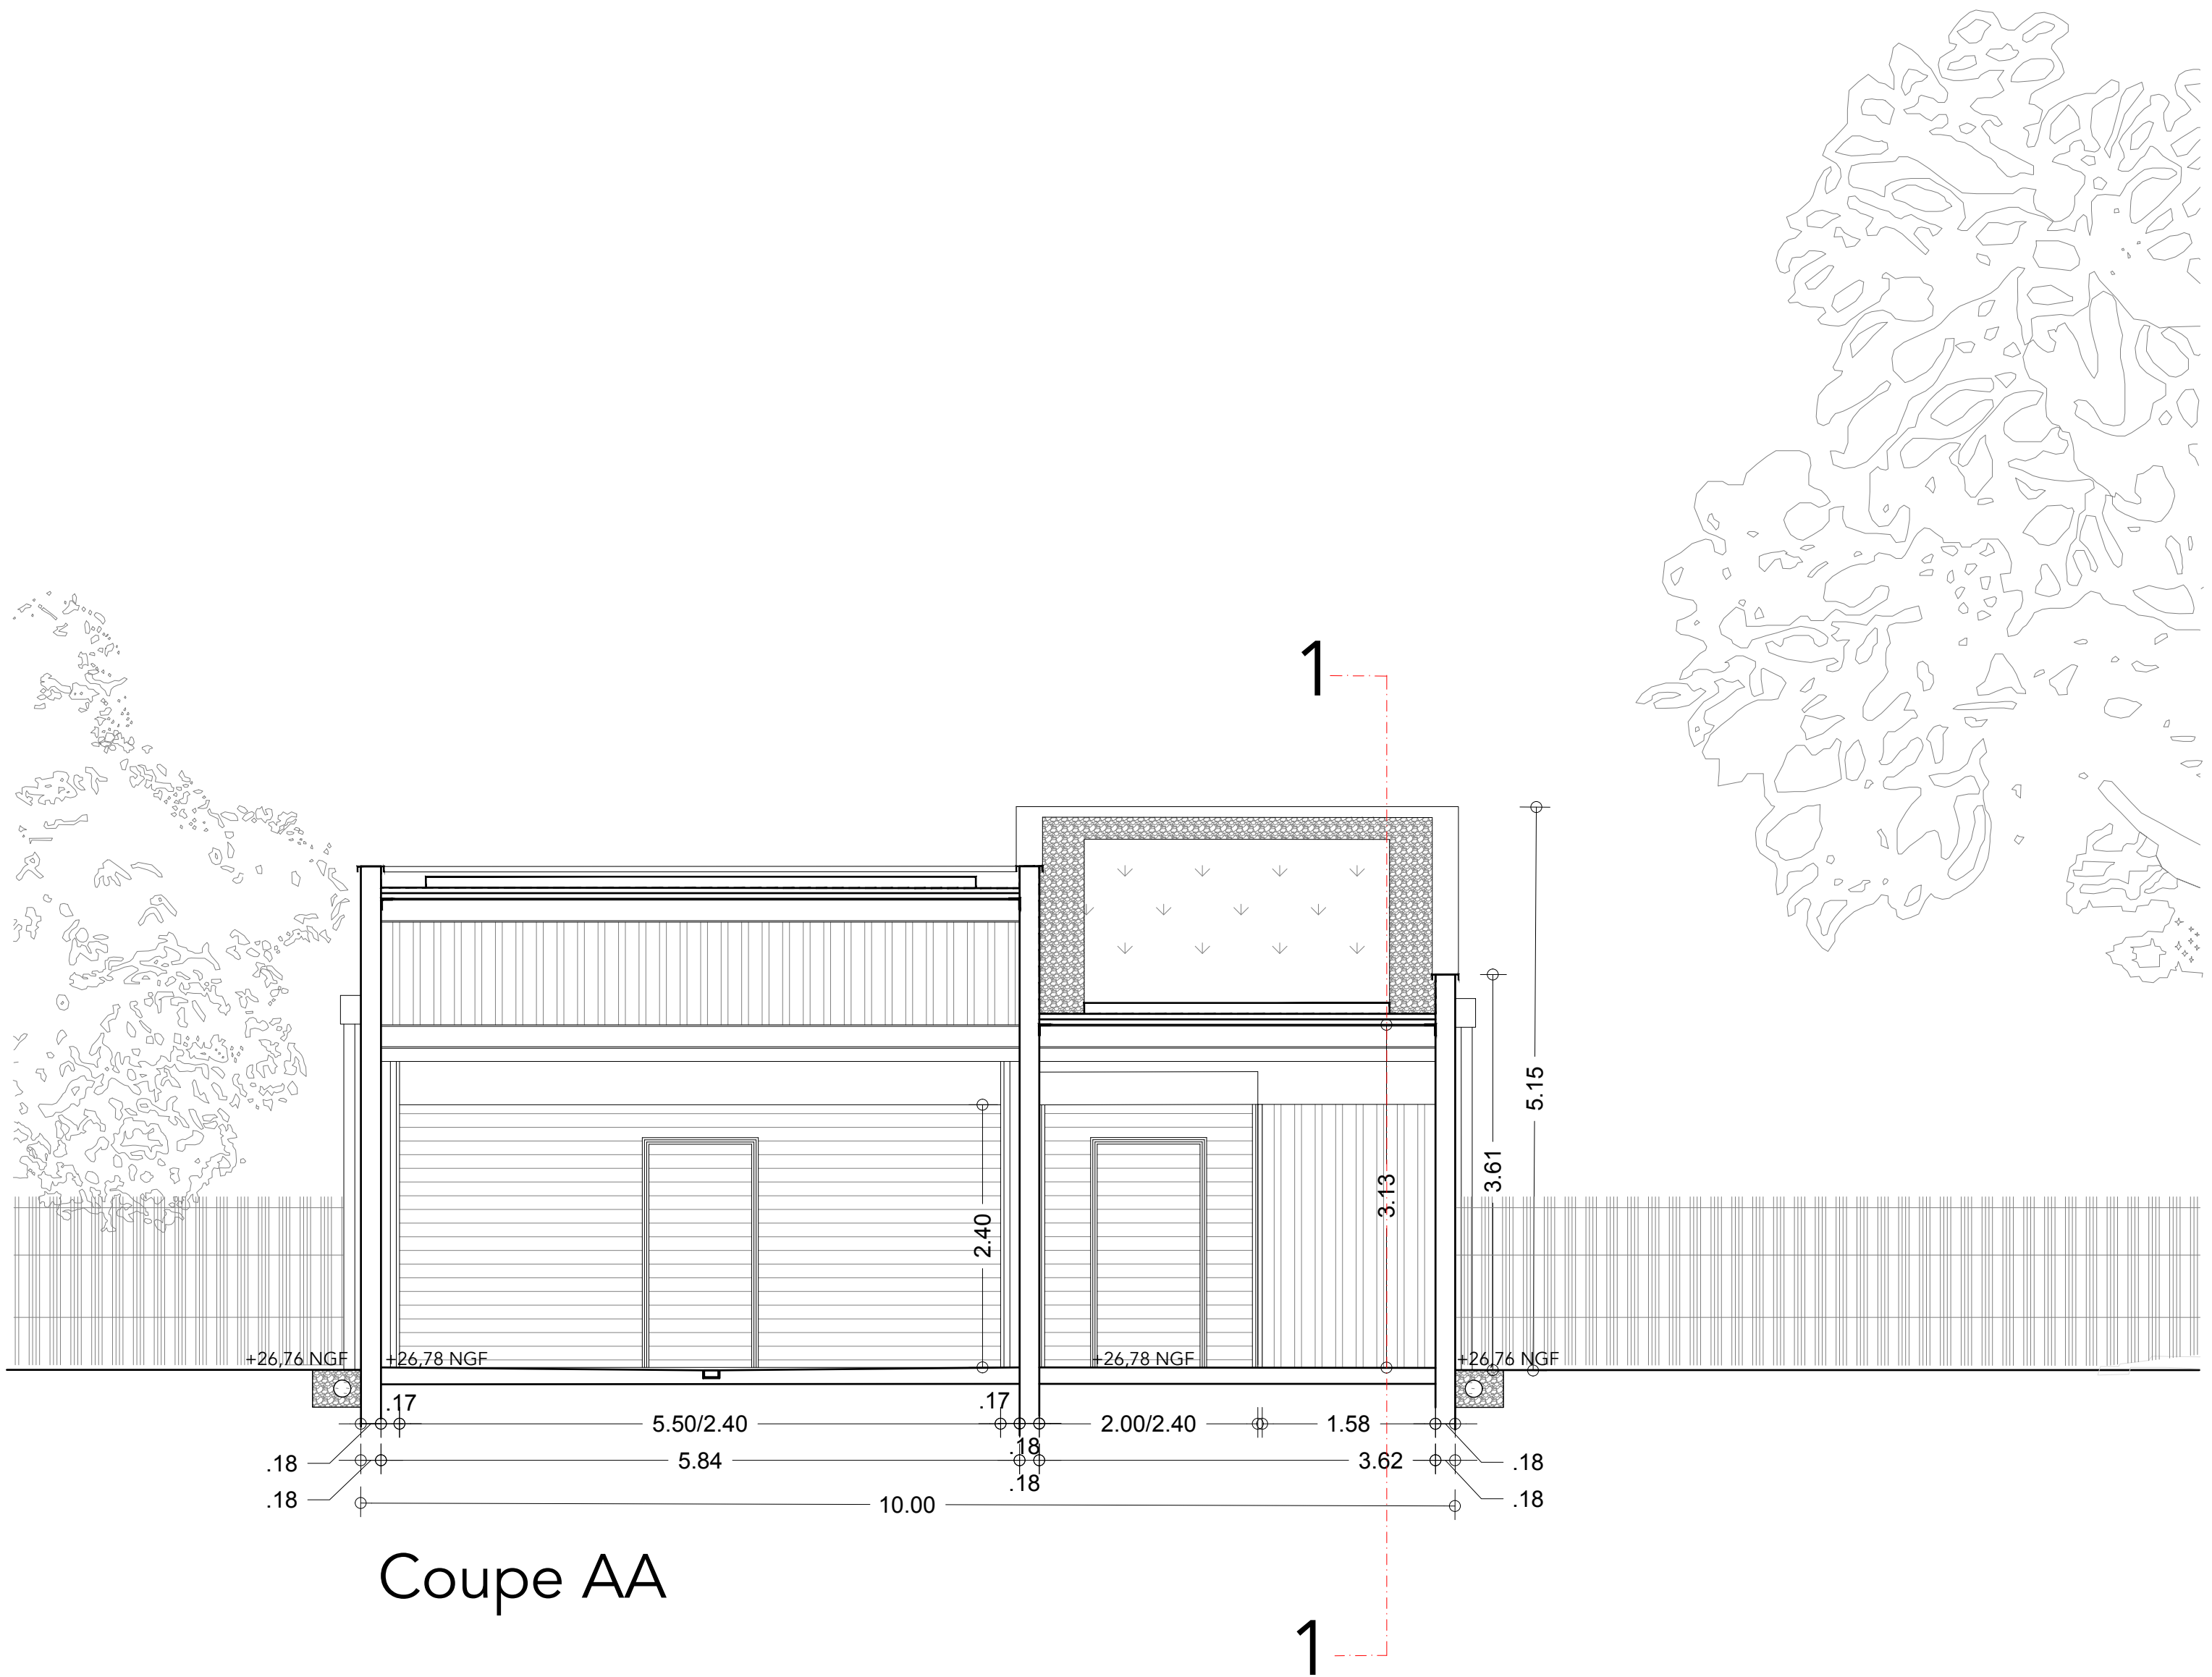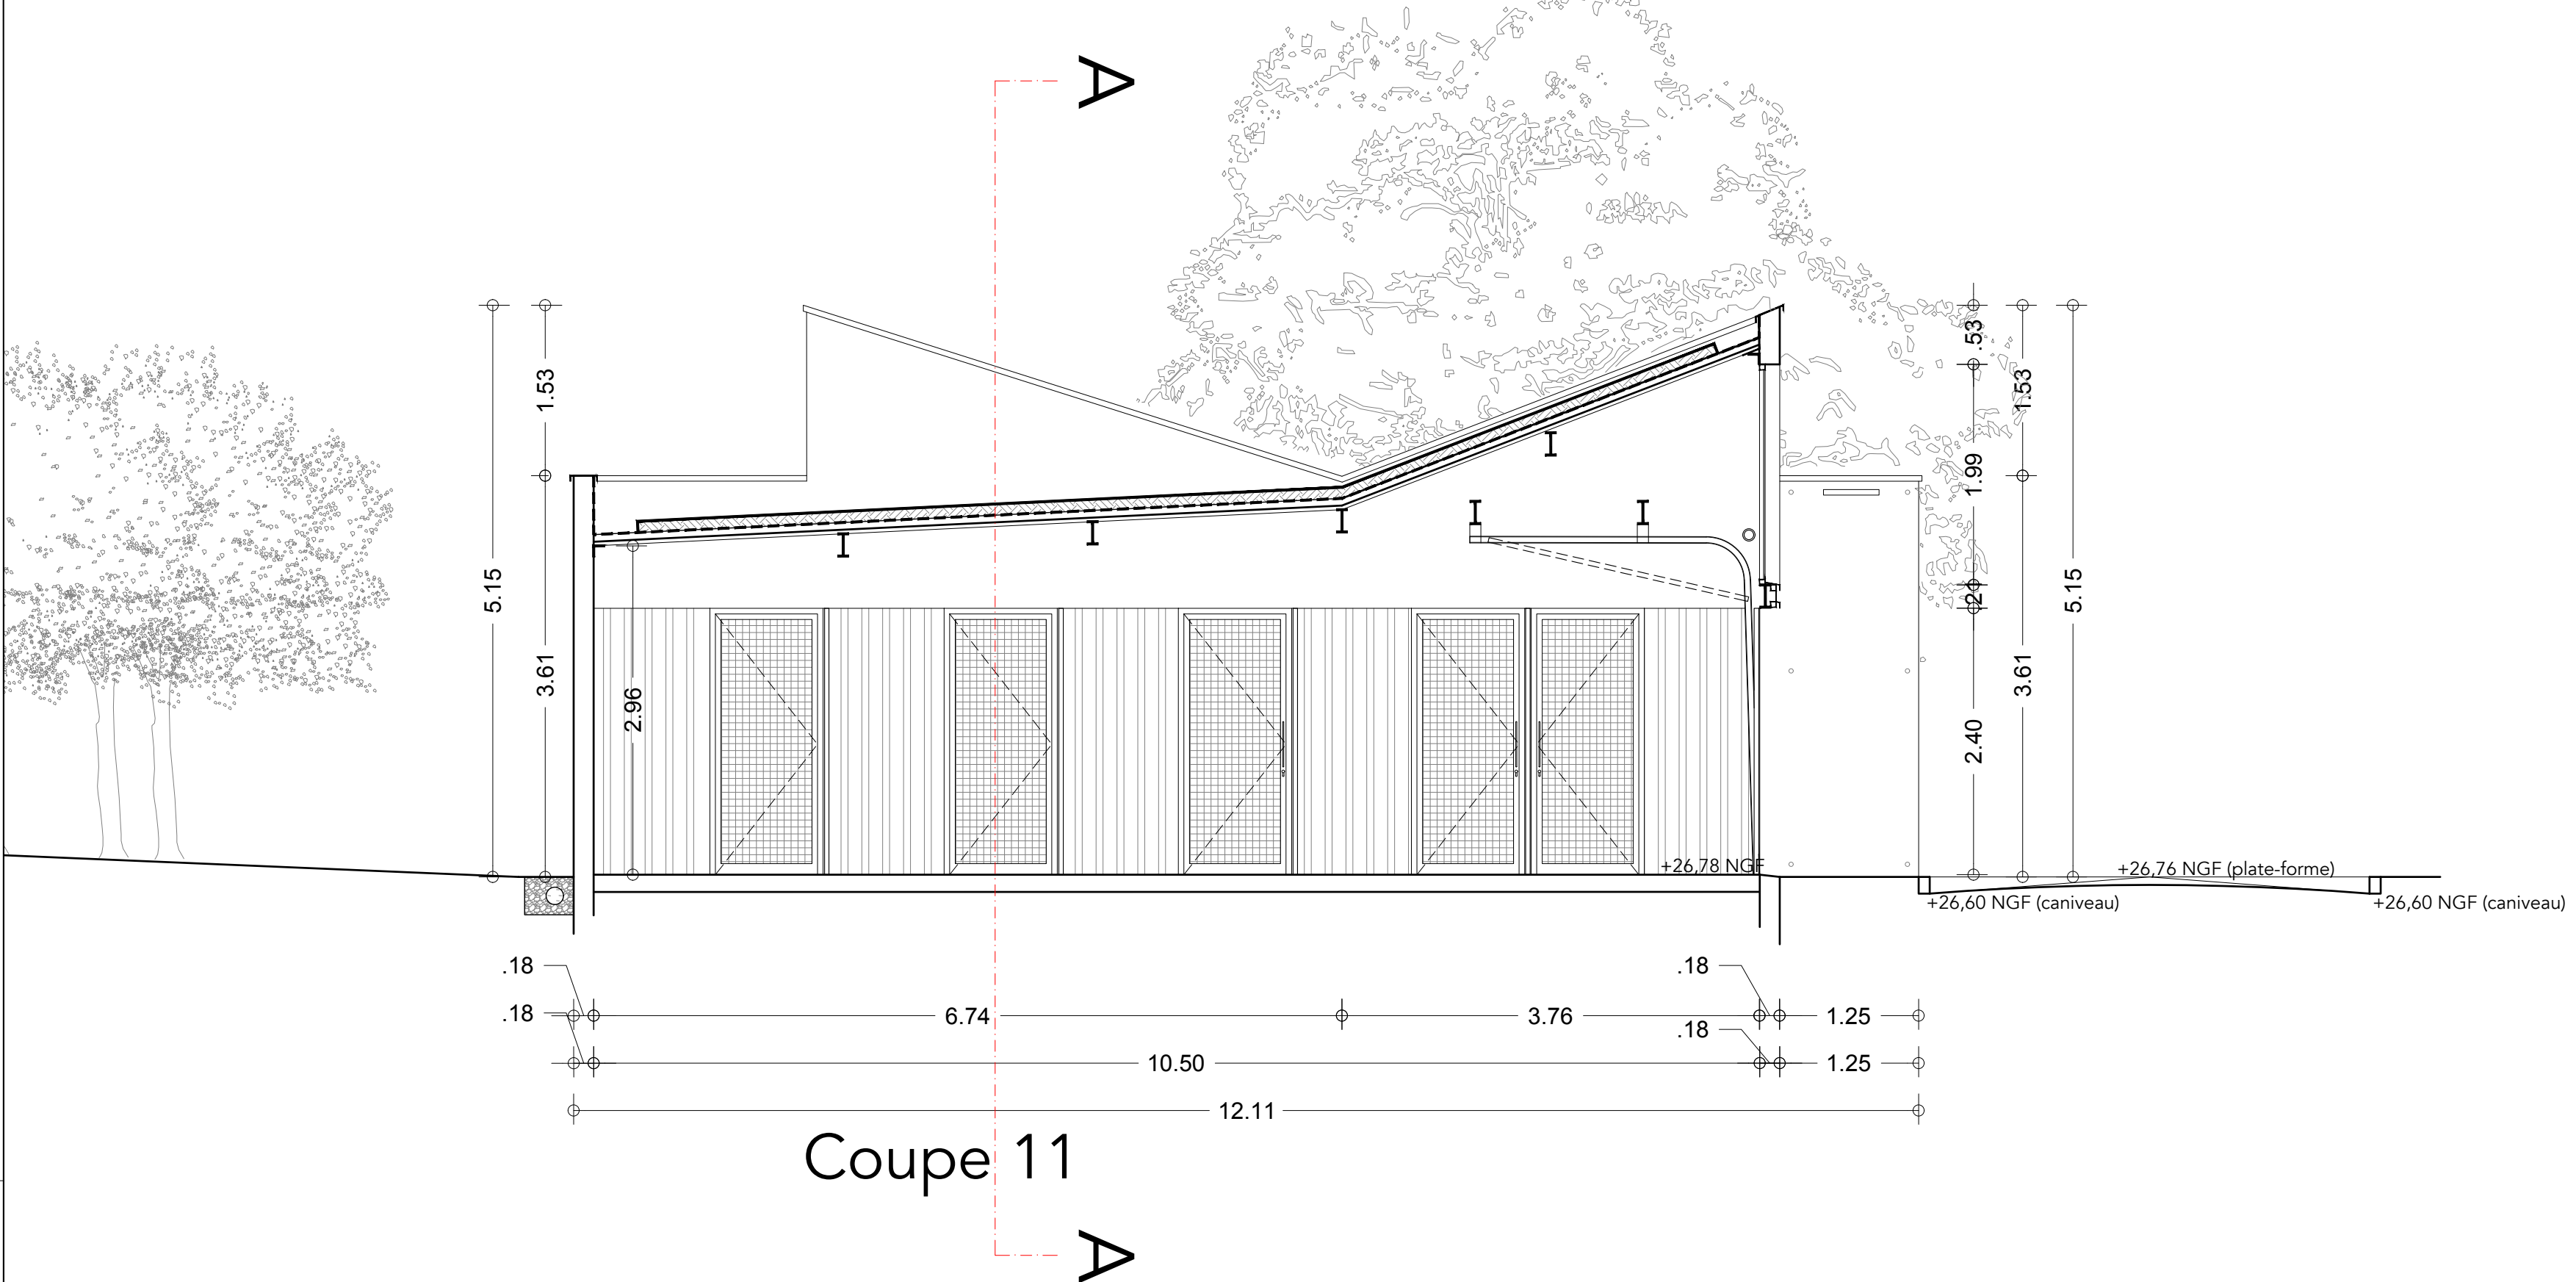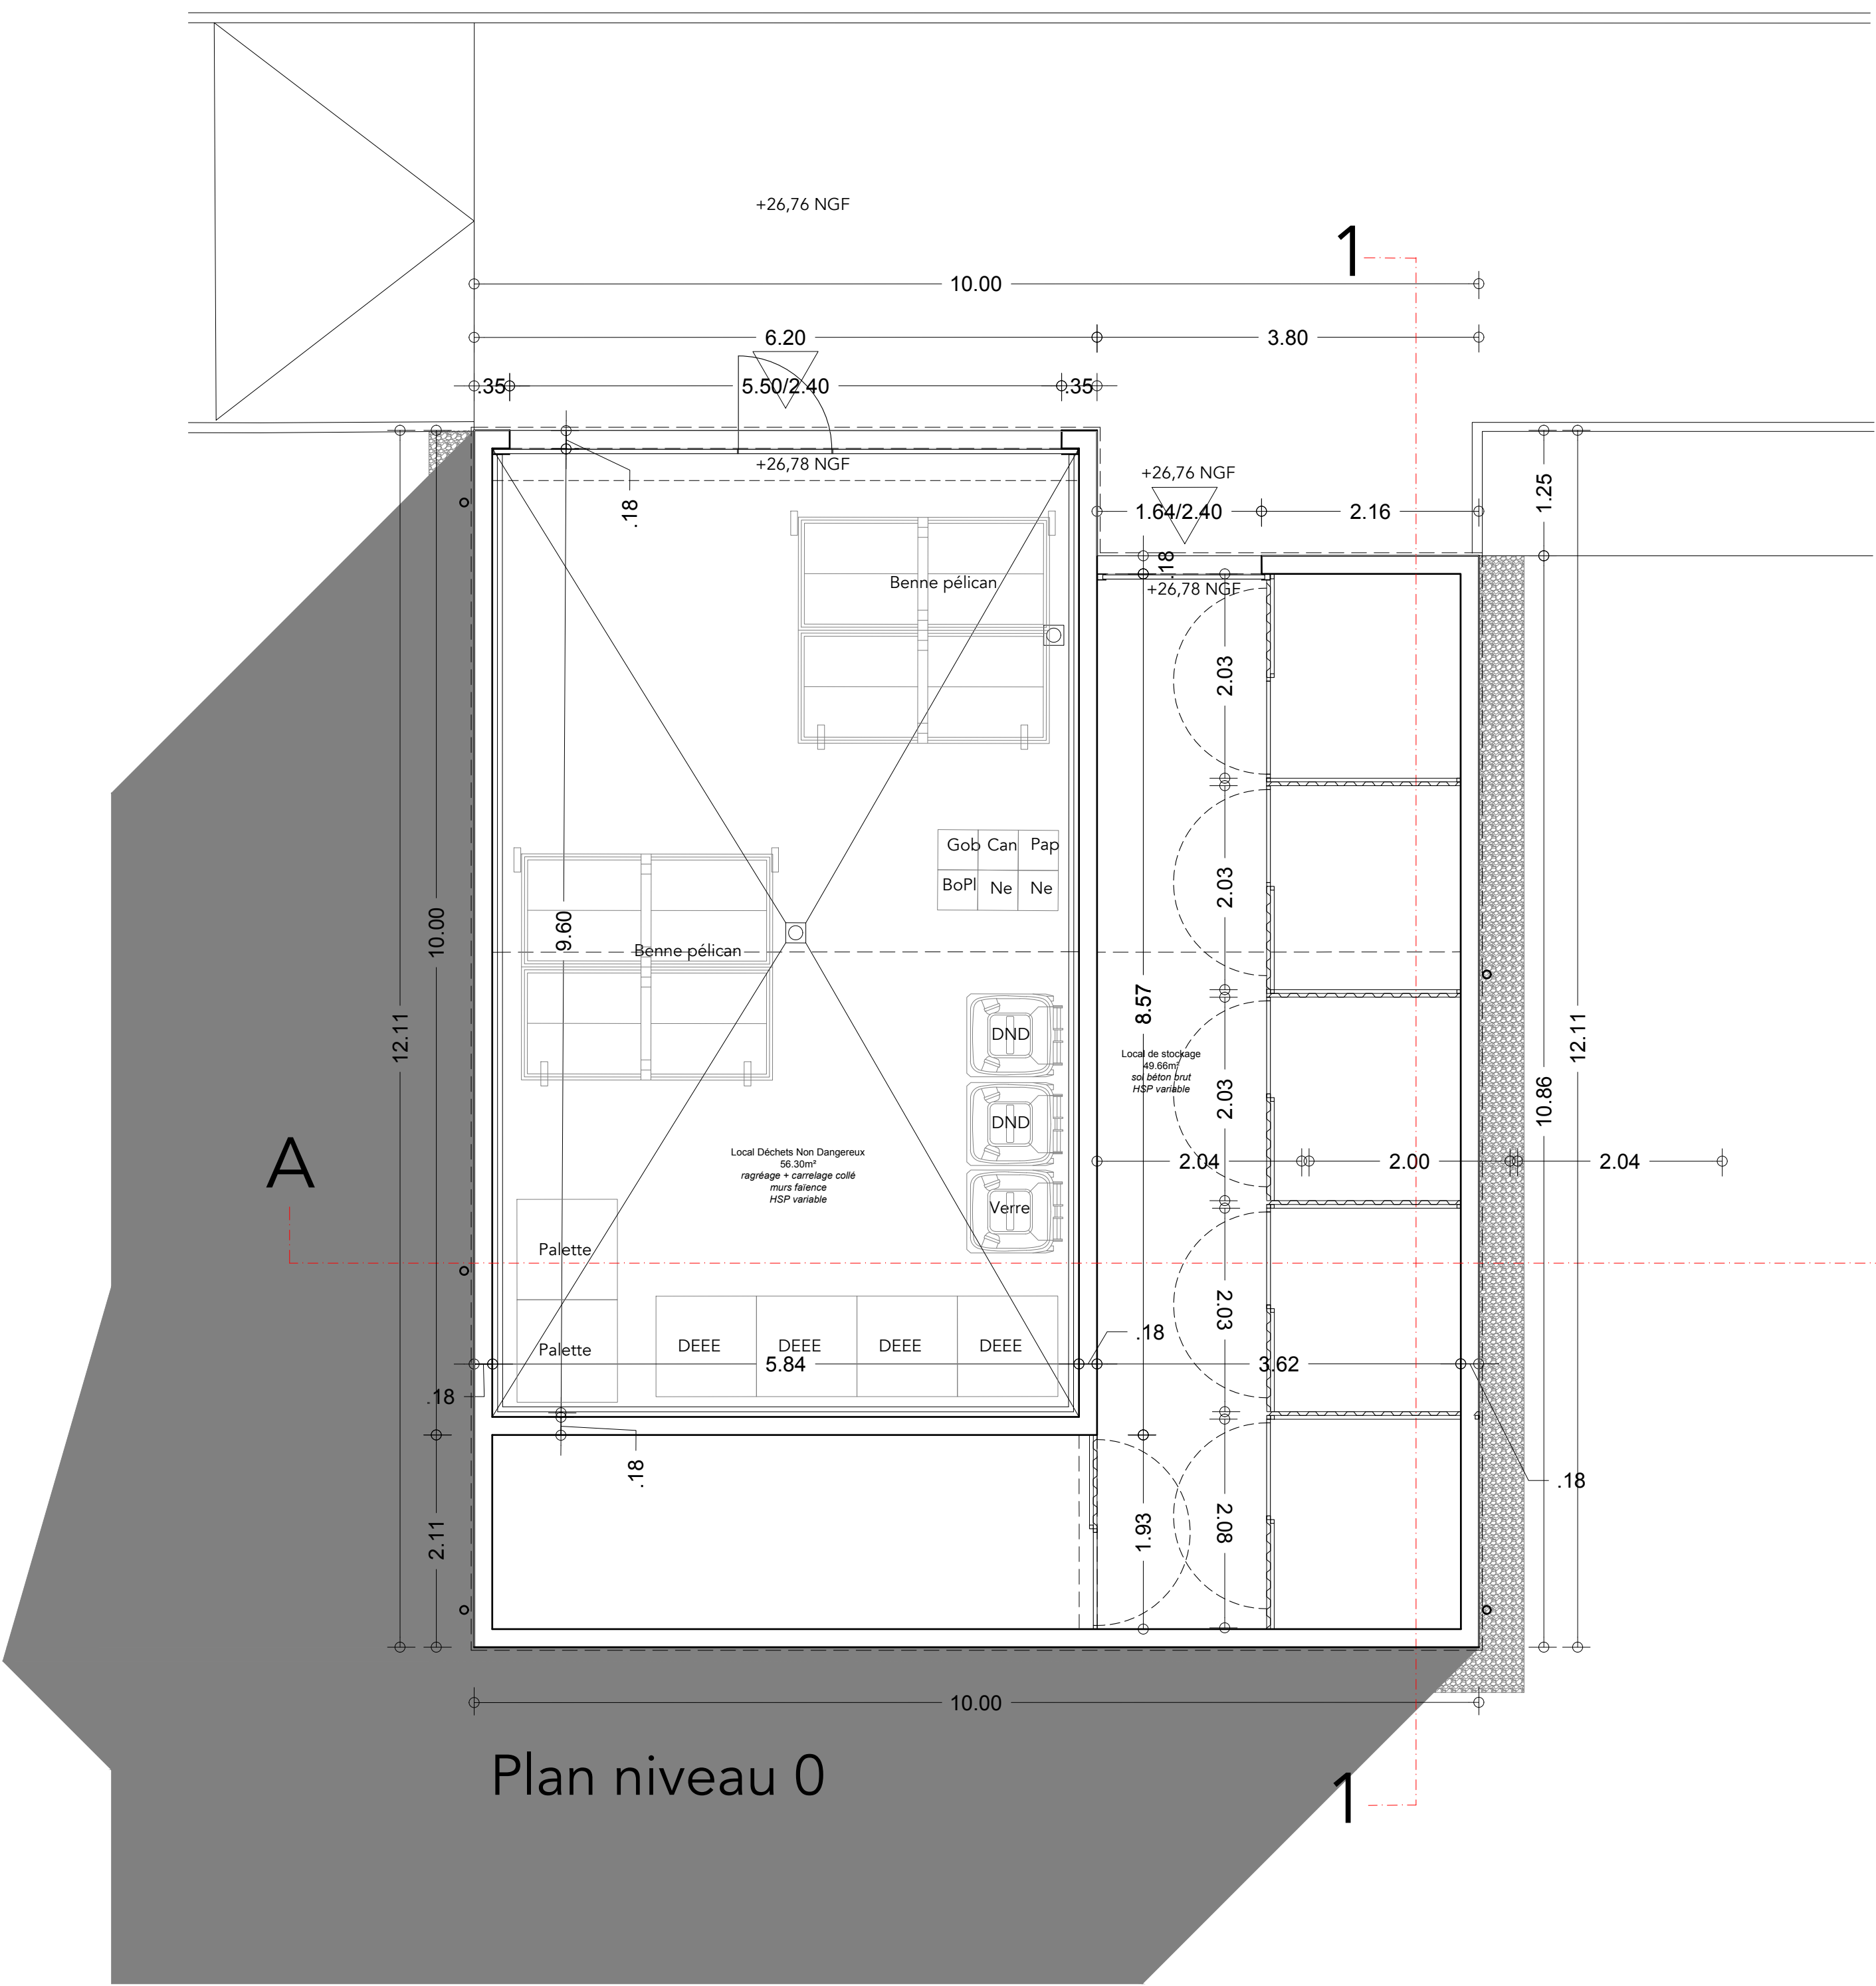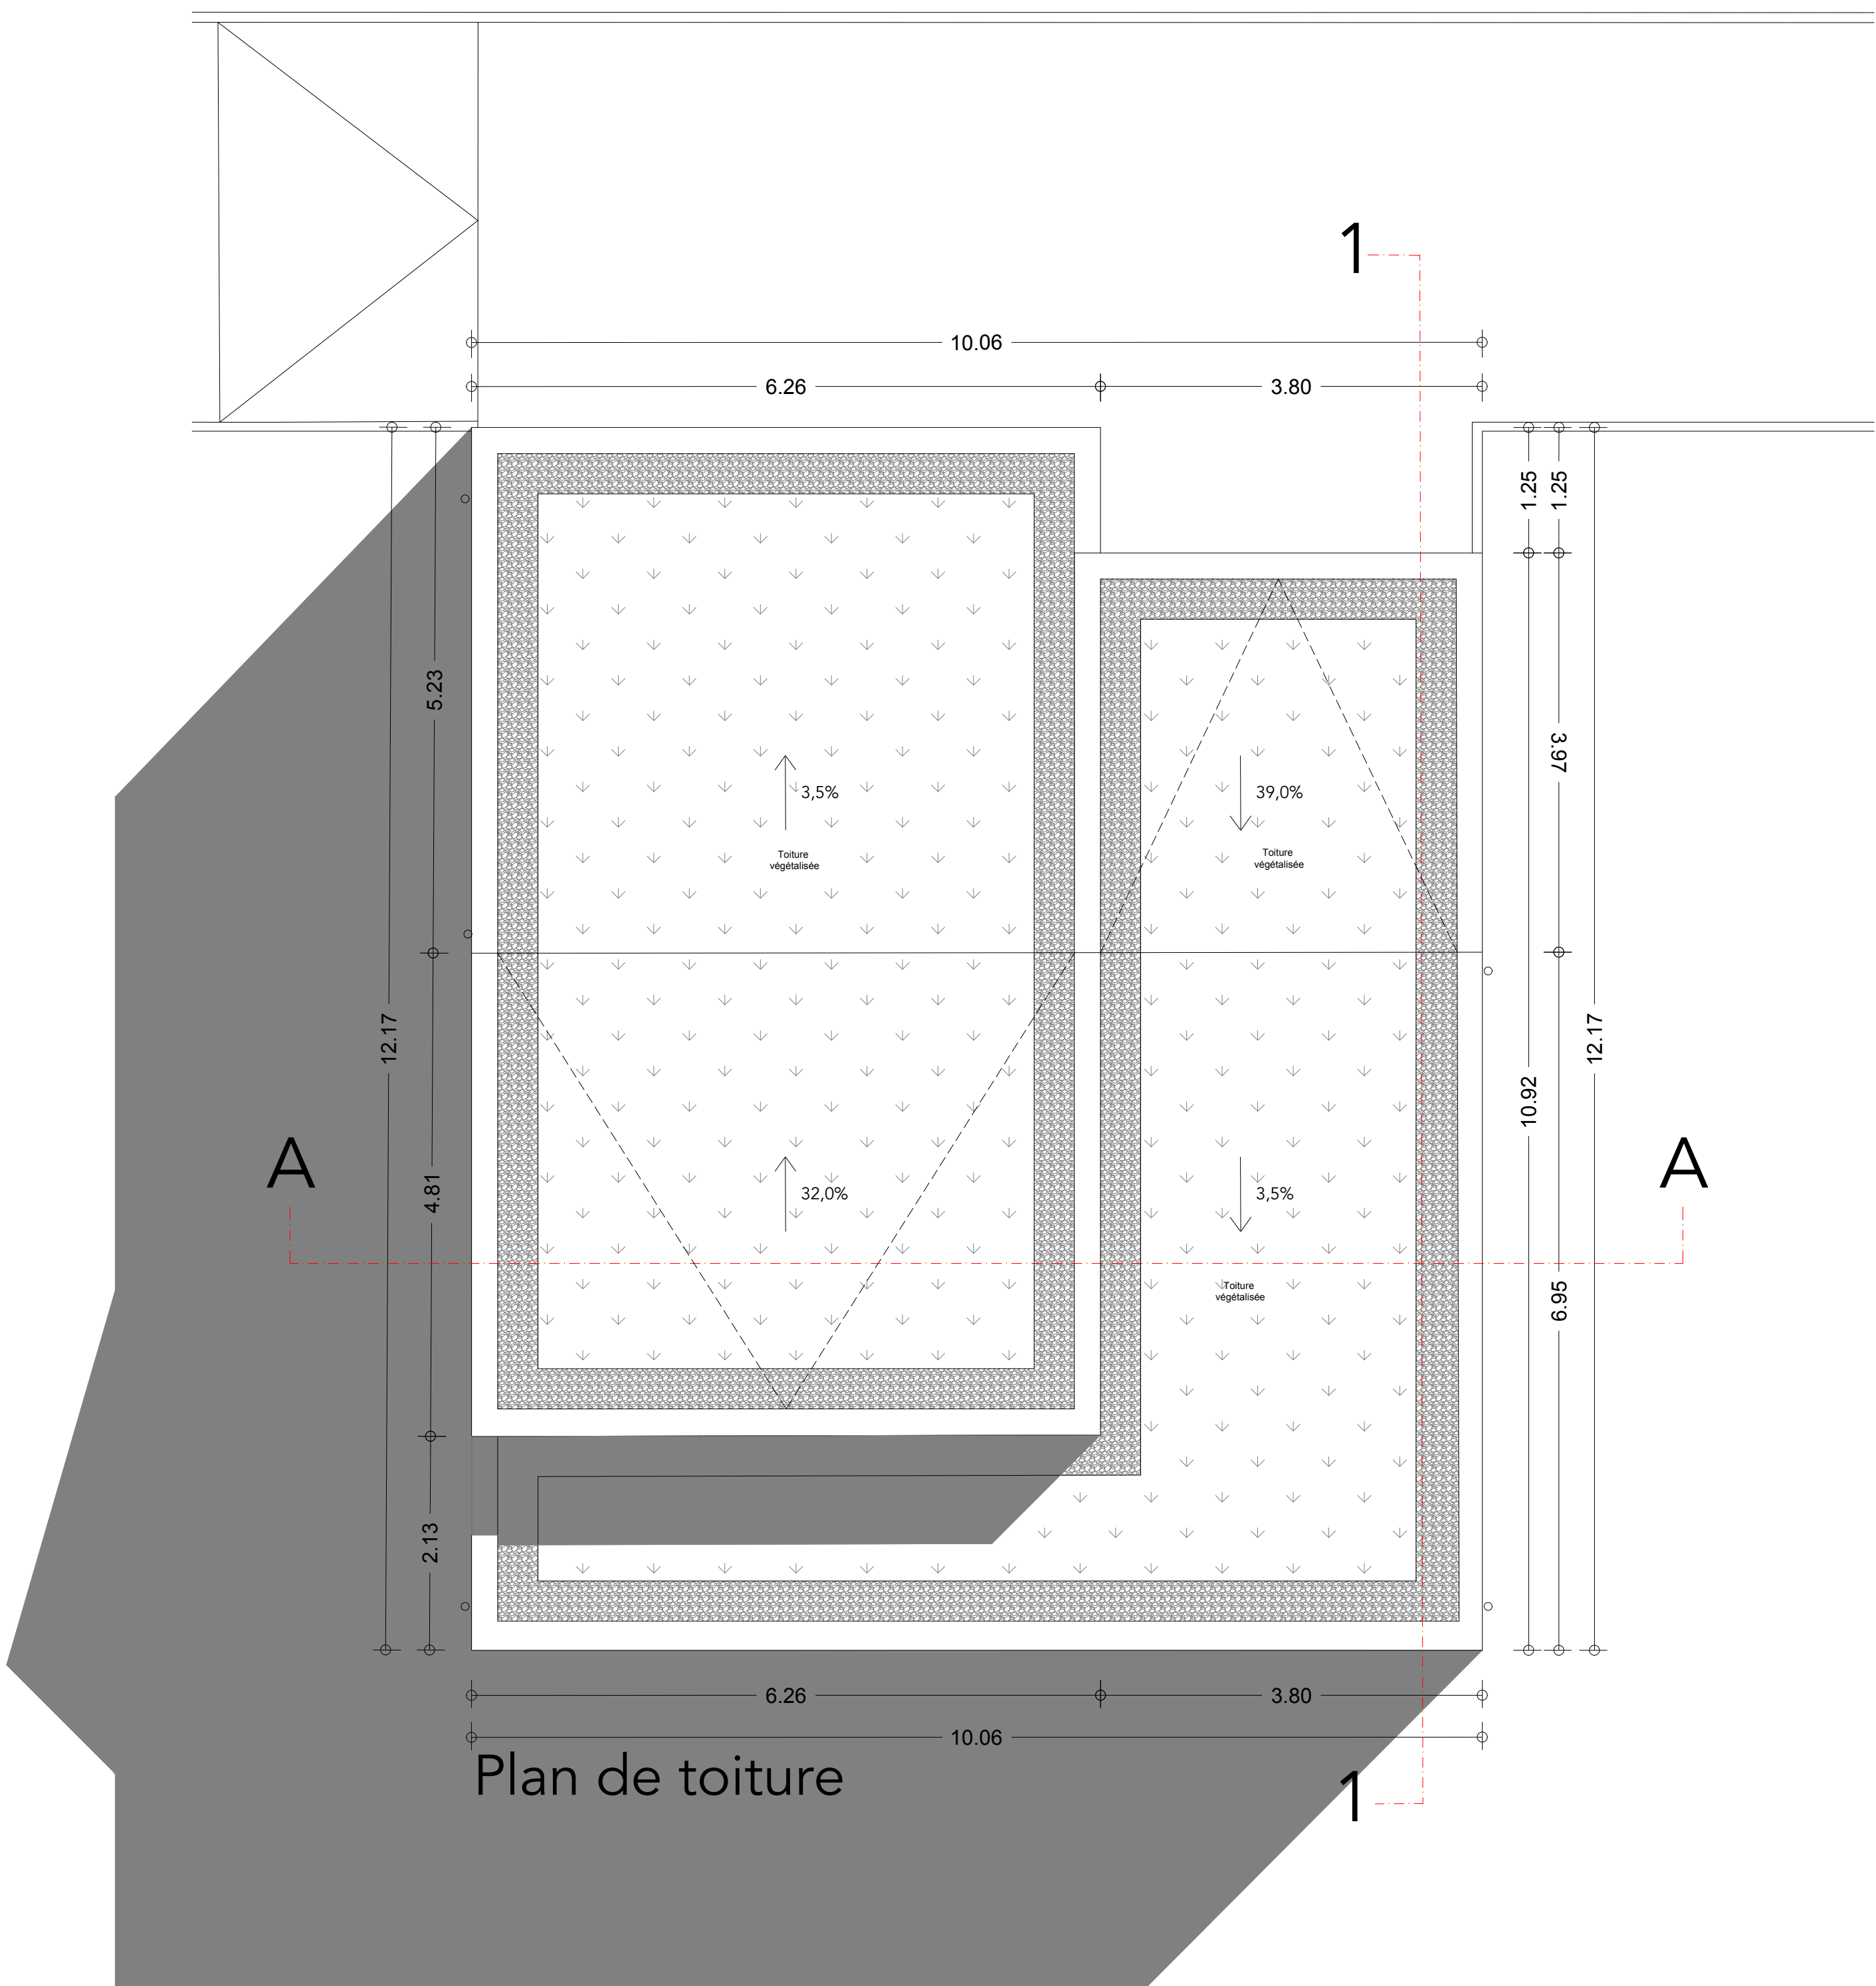

AMÉNAGEMENTS ET MISE EN SÉCURITÉ DES ABORDS
DE 9 BÂTIMENTS DE BORDEAUX-INP

Maitre d'ouvrage

BORDEAUX INP
avenue des facultés - CS 60099
33405 Talence Cedex
Tél. : +33 (0)5 56 84 41 13
anaelle.roux@bordeaux-inp.fr

Coordonnateur SPS

Bureau Veritas
Christophe CHAVAGNAT
Cœur Bercel - Bât. A
30 avenue Gustave Eiffel
33610 PESSAC
Tél. : +33 (0)6 40 90 27 84
christophe.chavagnat@bureauveritas.com

Maitrise d'oeuvre

Atelier d'architecture BAOBAB
63 avenue de la libération CDG
33110 LE BOUSCAT
Tél. : +33 (0)5 35 40 32 15
agence@atelier-baobab.fr

Contrôle technique

DEKRA
Dominique Tiratay
85 rue de la morandière
33185 LE HAILLAN
Tél. : +33 (0)6 85 22 45 02
dominique.tiratay@dekra.com

BET TCE



Projex Ingénierie
Parc d'activité Canteranne - Bât. 3
Avenue de Canteranne
33600 PESSAC
Tél. : +33 (0)5 57 92 32 10
p.pin@projex.fr

atelier d'architecture
BAOBAB

Projex
INGÉNIERIE

ENSMAC A secteur C - Bâtiment DND
Plans et coupes

PRO	Date	État	Echelle	Plan n°	Ind	Format
	04/12/2025	PRO	1/50	8-1	C	A0

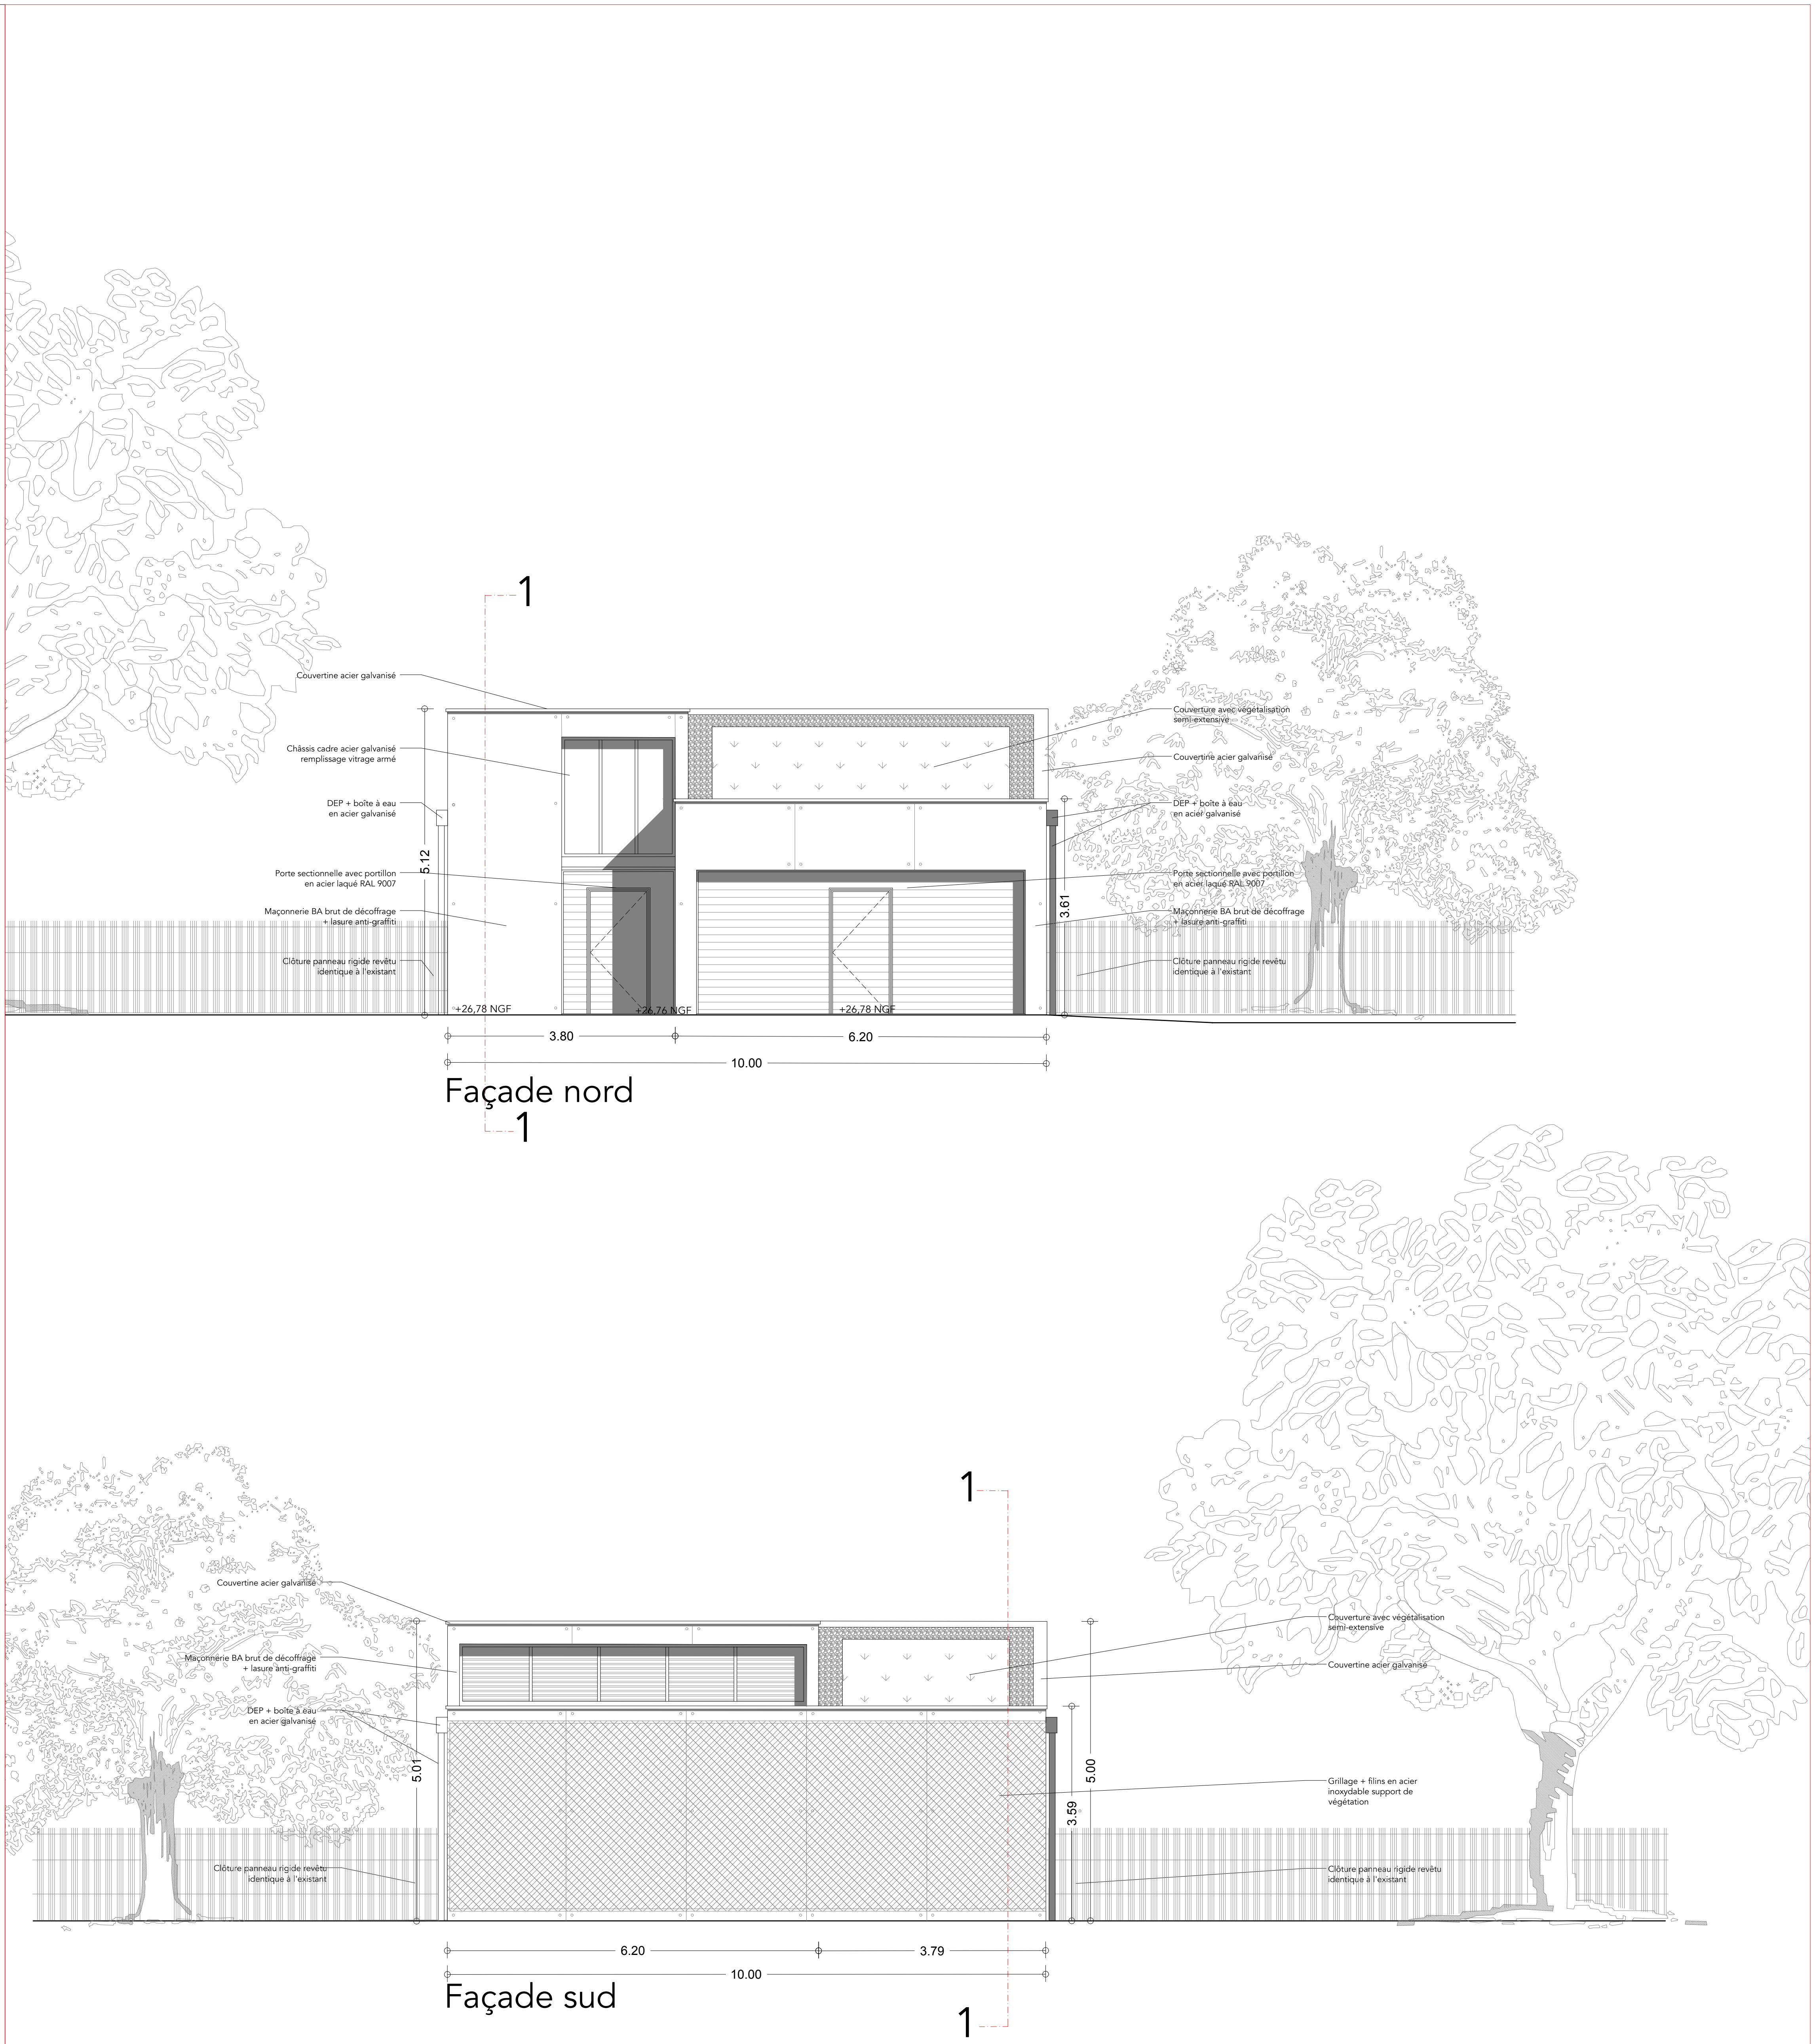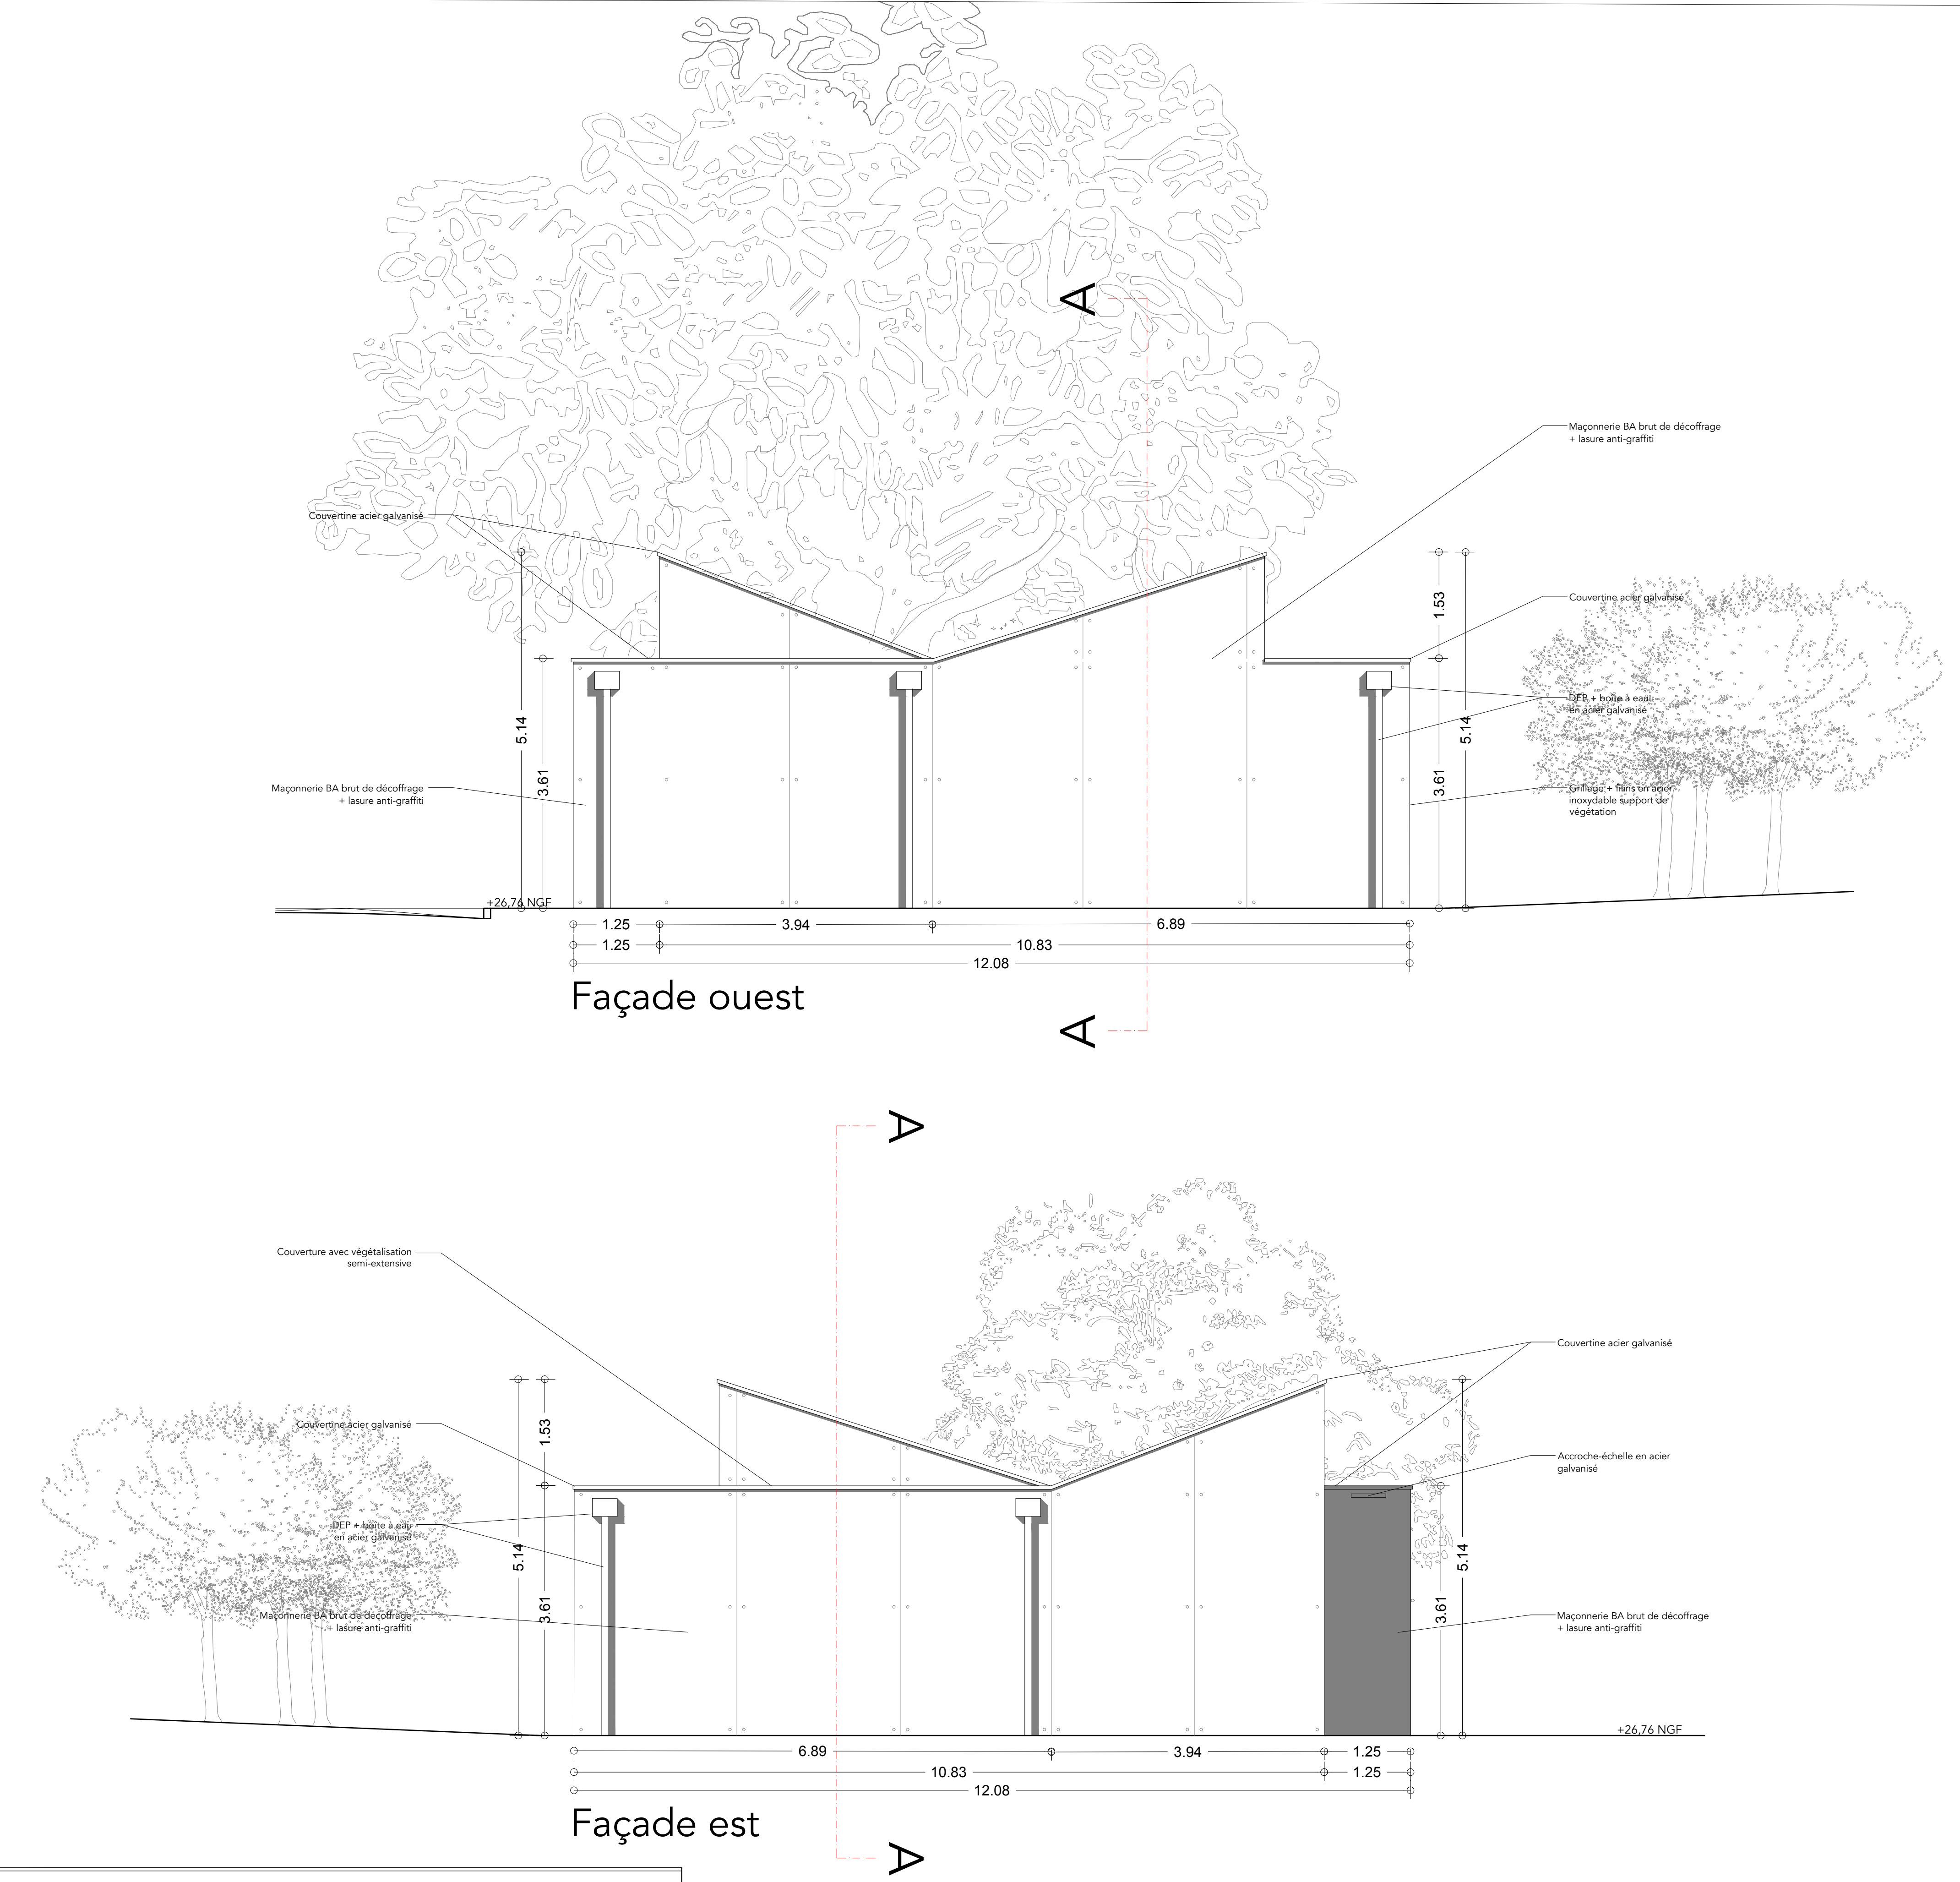

AMÉNAGEMENTS ET MISE EN SÉCURITÉ DES ABORDS
DE 9 BÂTIMENTS DE BORDEAUX-INP

Maître d'ouvrage

BORDEAUX INP
avenue des facultés - CS 60099
33405 Talence Cedex
Tél. : +33 (0)5 56 84 41 13
anaelle.roux@bordeaux-inp.fr

Coordinateur SPS

Bureau Veritas
Christophe CHAVAGNAT
Cœur Bercel - Bât. A
30 avenue Gustave Eiffel
33610 PESSAC
Tél. : +33 (0)6 40 90 27 84
christophe.chavagnat@bureauveritas.com

Contrôle technique

DEKRA
Dominique Tiratay
85 rue de la morandière
33185 LE HAILLAN
Tél. : +33 (0)6 85 22 45 02
dominique.tiratay@dekra.com

Maîtrise d'oeuvre

Atelier d'architecture BAOBAB
63 avenue de la libération CDG
33110 LE BOUSCAT
Tél. : +33 (0)5 35 40 32 15
agence@atelier-baobab.fr

BET TCE


Projex Ingénierie
Parc d'activité Canteranne - Bât. 3
Avenue de Canteranne
33600 PESSAC
Tél. : +33 (0)5 57 92 32 10
p.pin@projex.fr

atelier d'architecture
BAOBAB


Projex
INGÉNIERIE

ENSMAC A secteur C - Bâtiment DND
Élévations de façades

PRO	Date	État	Echelle	Plan n°	Ind	Format
	04/12/2025	PRO	1/50	8-2	C	A0

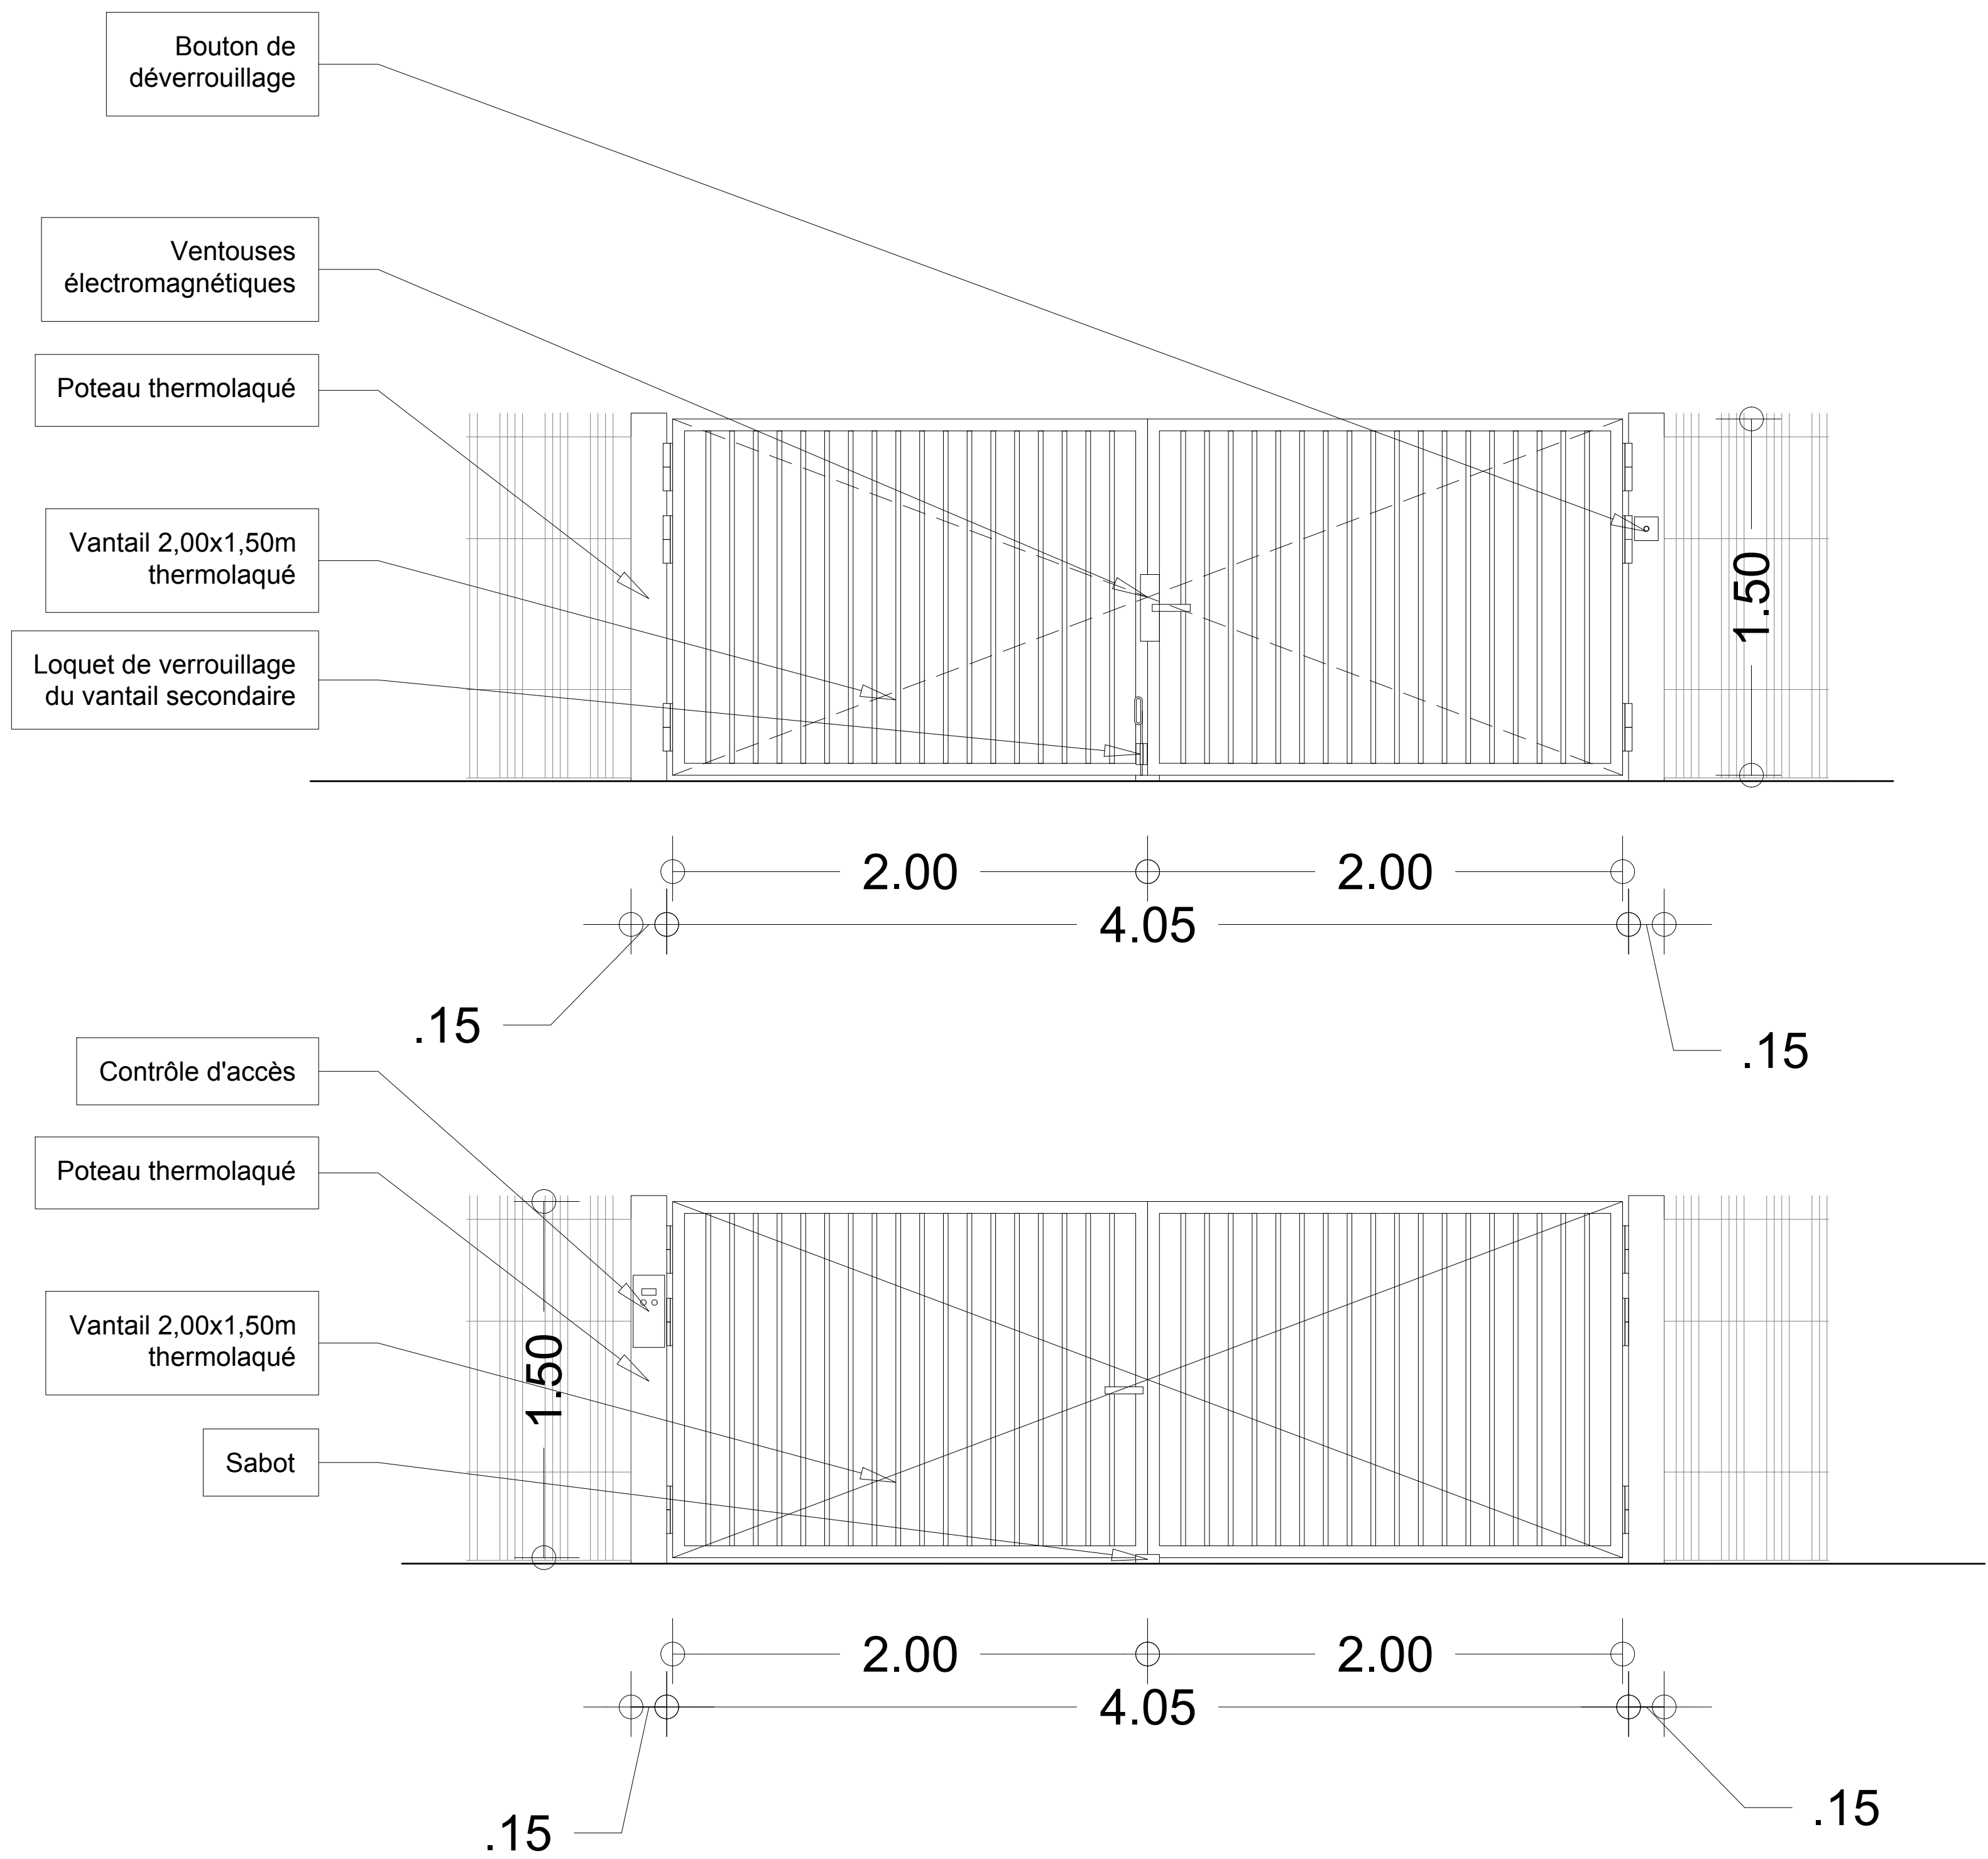

Principe du portail de la zone entreprises éch.1/20ème

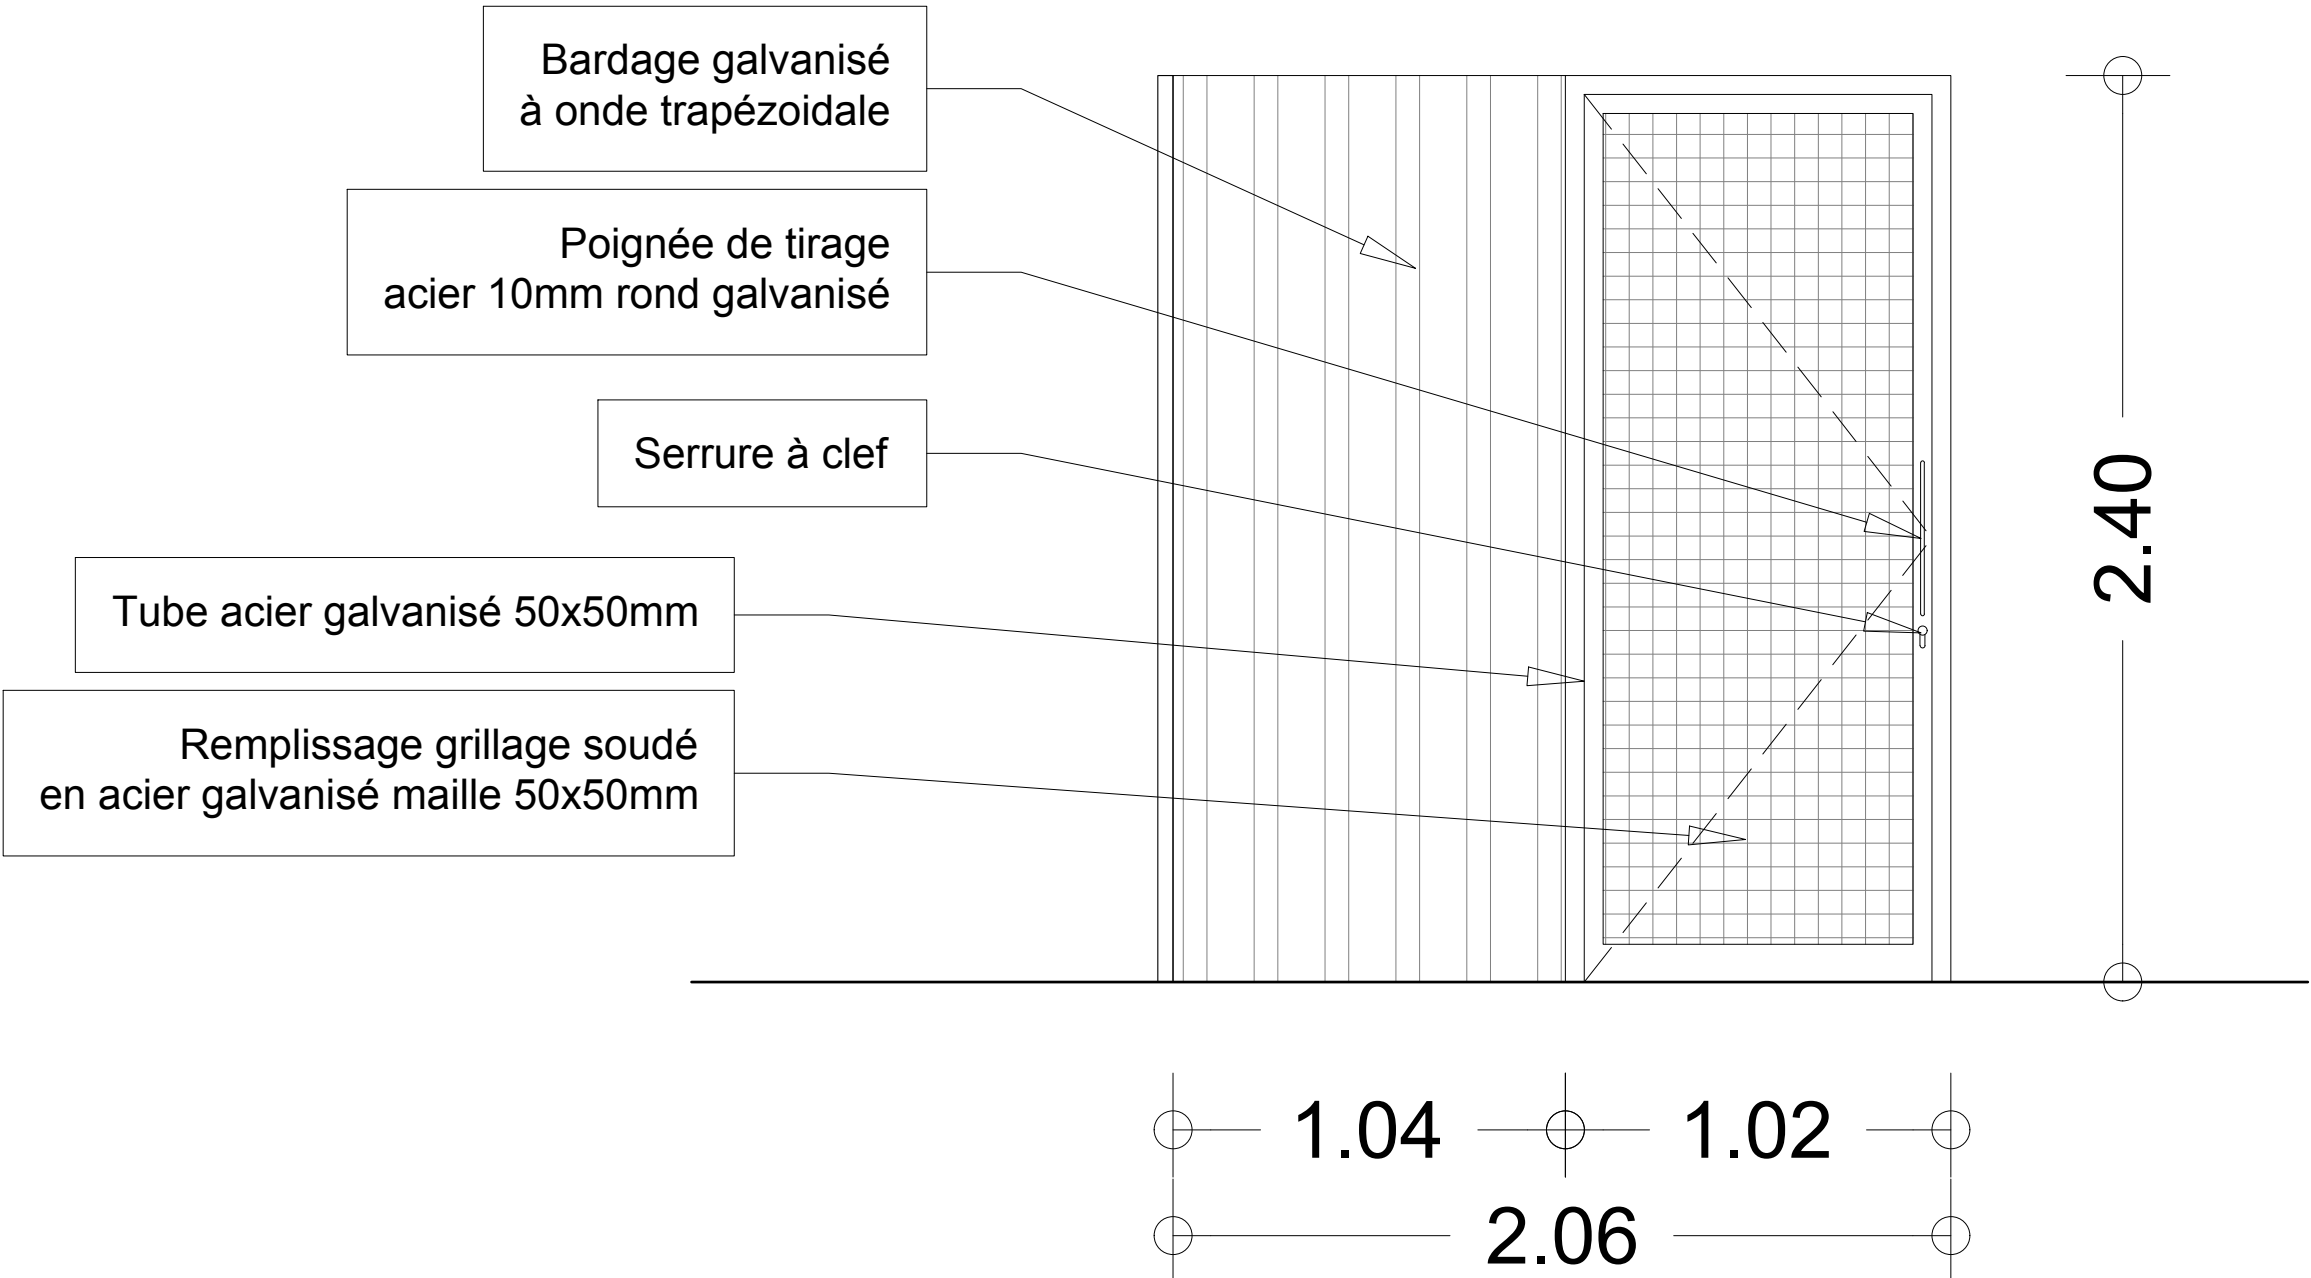

Cloisons local de stockage éch.1/20ème

AMÉNAGEMENTS ET MISE EN SÉCURITÉ DES ABORDS
DE 9 BÂTIMENTS DE BORDEAUX-INP

Maitre d'ouvrage

BORDEAUX INP
avenue des facultés - CS 60099
33405 Talence Cedex
Tél. : +33 (0)5 56 84 41 13
anaelle.roux@bordeaux-inp.fr

Coordinateur SPS

Bureau Veritas
Christophe CHAVAGNAT
Cœur Bersol - Bât. A
30 avenue Gustave Eiffel
33610 PESSAC
Tél. : +33 (0)6 40 90 27 84
christophe.chavagnat@bureauveritas.com

Maitrise d'oeuvre

Atelier d'architecture BAOBAB
63 avenue de la libération CDG
33110 LE BOUSCAT
Tél. : +33 (0)5 35 40 32 15
agence@atelier-baobab.fr

Contrôle technique

DEKRA
Dominique Tiratay
85 rue de la morandière
33185 LE HAILLAN
Tél. : +33 (0)6 85 22 45 02
dominique.tiratay@dekra.com

BET TCE

Projex Ingénierie
Parc d'activité Canteranne - Bât. 3
Avenue de Canteranne
33600 PESSAC
Tél. : +33 (0)5 57 92 32 10
p.pin@projex.fr

atelier d'architecture
BAOBAB

VERITAS

INGÉNIERIE
Projex

ENSMAC A secteur C
Détails serrurerie bâtiment stockage/DND et
portail

PRO	Date	État	Echelle	Plan n°	Ind	Format
	04/12/2025	PRO	1/20	9	C	A1